


工程设计出图专用章()
资质证书号: A131000
有效期至: 2024年05月

[illegible]

一层平面图 1:150

备注	NOTE	设计单位	DESIGN	建设单位	CLIENT	合作设计单位	COOPERATED WITH	工程名称	PROJECT	工程编号	PROJECT NO.	项目名称	SUB-PROJECT	图纸名称	DRAWING TITLE	设计人员签字栏			设计阶段	DESIGN PHASE	施工图	结构个人执业专用章	建筑个人执业专用章
		ECUC 上海华东发展建筑设计(集团)有限公司 SHANGHAI EAST CHINA DEVELOPMENT ARCHITECTURE DESIGN GROUP CO., LTD. 设计证书编号: A137000043 地址: 上海市静安区南京西路1468号恒隆广场二期10楼1001室 注册地: 上海市静安区南京西路1468号恒隆广场二期10楼1001室 法定代表人: 王明华 技术负责人: 王明华 项目负责人: 王明华	上海市浦东新区教育局					浙江绿城G11-02A地块学校建设工程	ECUC22P0802SH-2	1#教学楼综合楼(高中部)			一层平面图	项目负责人 PROJECT LEADER 专业负责人 DISCIPLINE LEADER 审定 CHECKED AND APPROVED BY 审核 REVIEWED BY 主创建筑师 CHIEF ARCHITECT	修改版次 EDITION 专业 SPECIALTY 图号 DRAWING NO. 比例 SCALE 日期 DATE	建筑	建筑-10	1:150	2023年12月	中华人民共和国第一注册建筑师 姓名: 夏寅申 注册号: S100010-010 中华人民共和国第一注册建筑师 姓名: 刘小平 注册号: S100010-019 工费设计单位章 资质等级章			

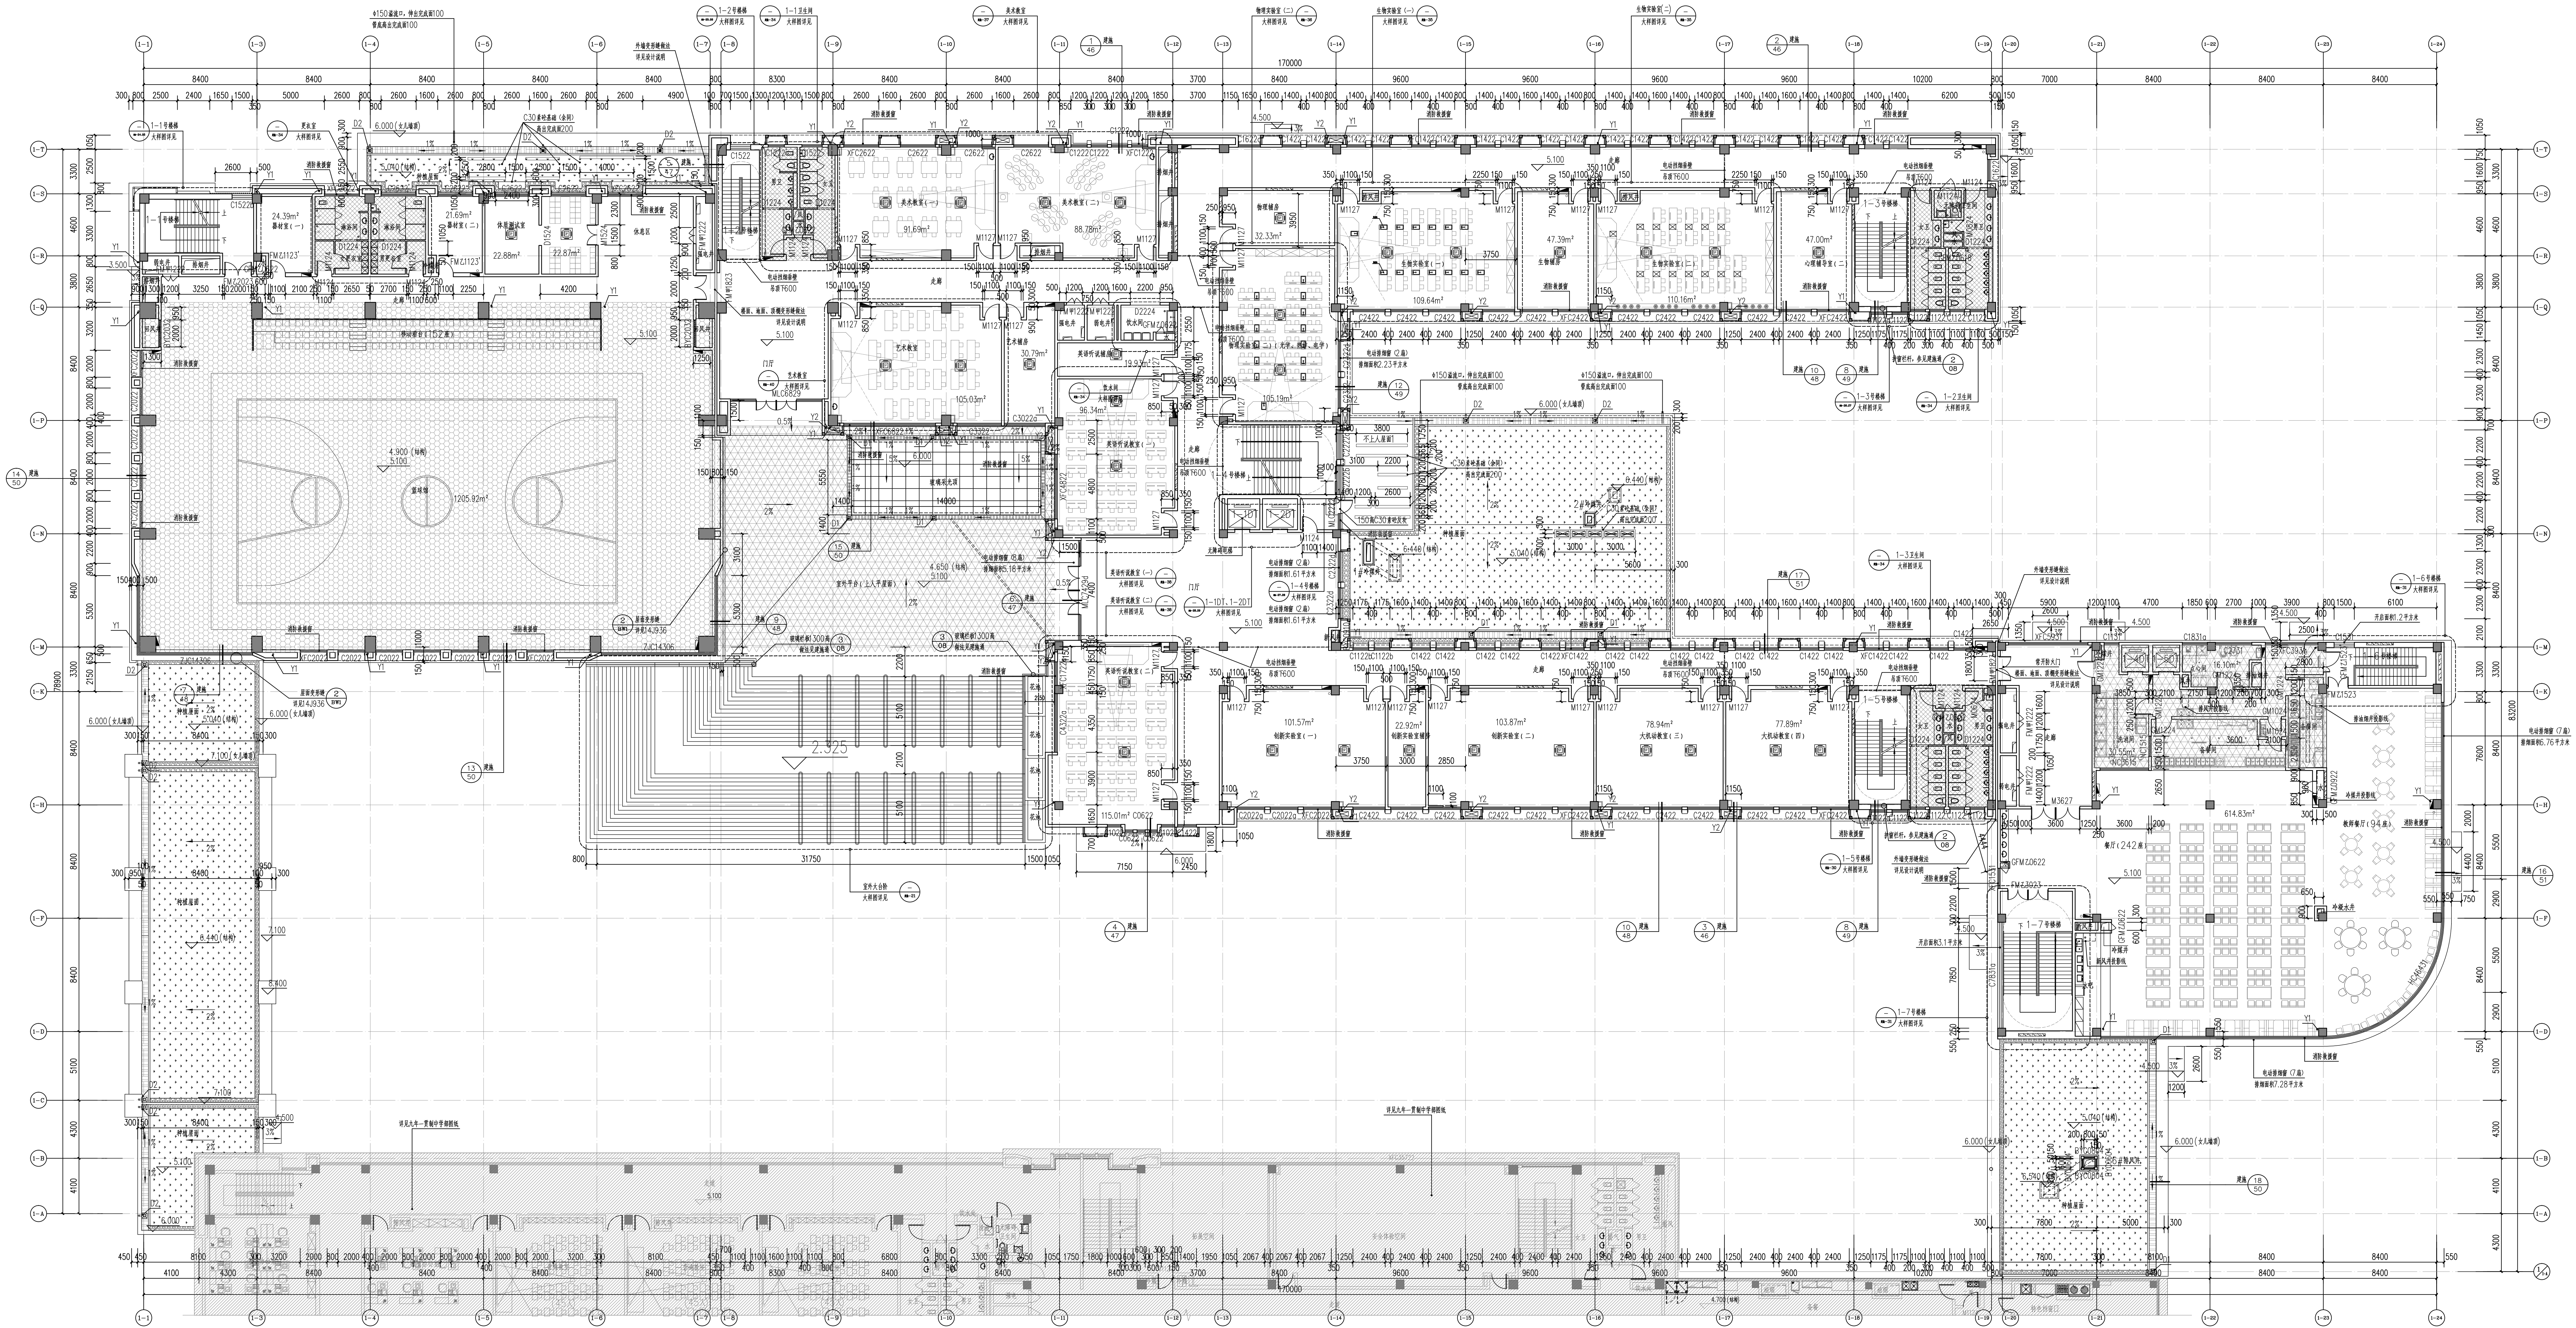

图例	说明
	300厚加气混凝土墙
	200厚加气混凝土墙
	100厚加气混凝土墙
	钢筋混凝土柱
	钢筋混凝土梁
	钢筋混凝土板
	钢筋混凝土楼梯
	钢筋混凝土基础
	钢筋混凝土结构


图例	说明
	300厚加气混凝土墙
	200厚加气混凝土墙
	100厚加气混凝土墙
	钢筋混凝土柱
	钢筋混凝土梁
	钢筋混凝土板
	钢筋混凝土楼梯
	钢筋混凝土基础
	钢筋混凝土结构

二层平面图 1:150

备注	设计单位	建设单位	合作设计单位	工程名称	工程编号	项目名称	图纸名称	设计阶段	结构个人执业专用章	建筑个人执业专用章
备注	ECUC 上海华东建筑设计(集团)有限公司	上海市杨浦区教育局		新江湾城G1-02A地块学校建设工程	ECUC22PR026SH-2	1#教学综合楼(高中部)	二层平面图	设计阶段 施工图		
设计负责人	审定	审核	主创建筑师	设计	制图	设计	设计	修改版次	编辑	审核
设计日期	2023年12月	2023年12月	2023年12月	2023年12月	2023年12月	2023年12月	2023年12月	2023年12月	2023年12月	2023年12月

上海红塔工程设计有限公司
地址: 上海市浦东新区
电话: 021-58888888
传真: 021-58888888

中华人民共和国住房和城乡建设部
注册建筑师: 刘小华
注册日期: 2010年10月
注册编号: A13000163
有效期至: 2024年05月05日

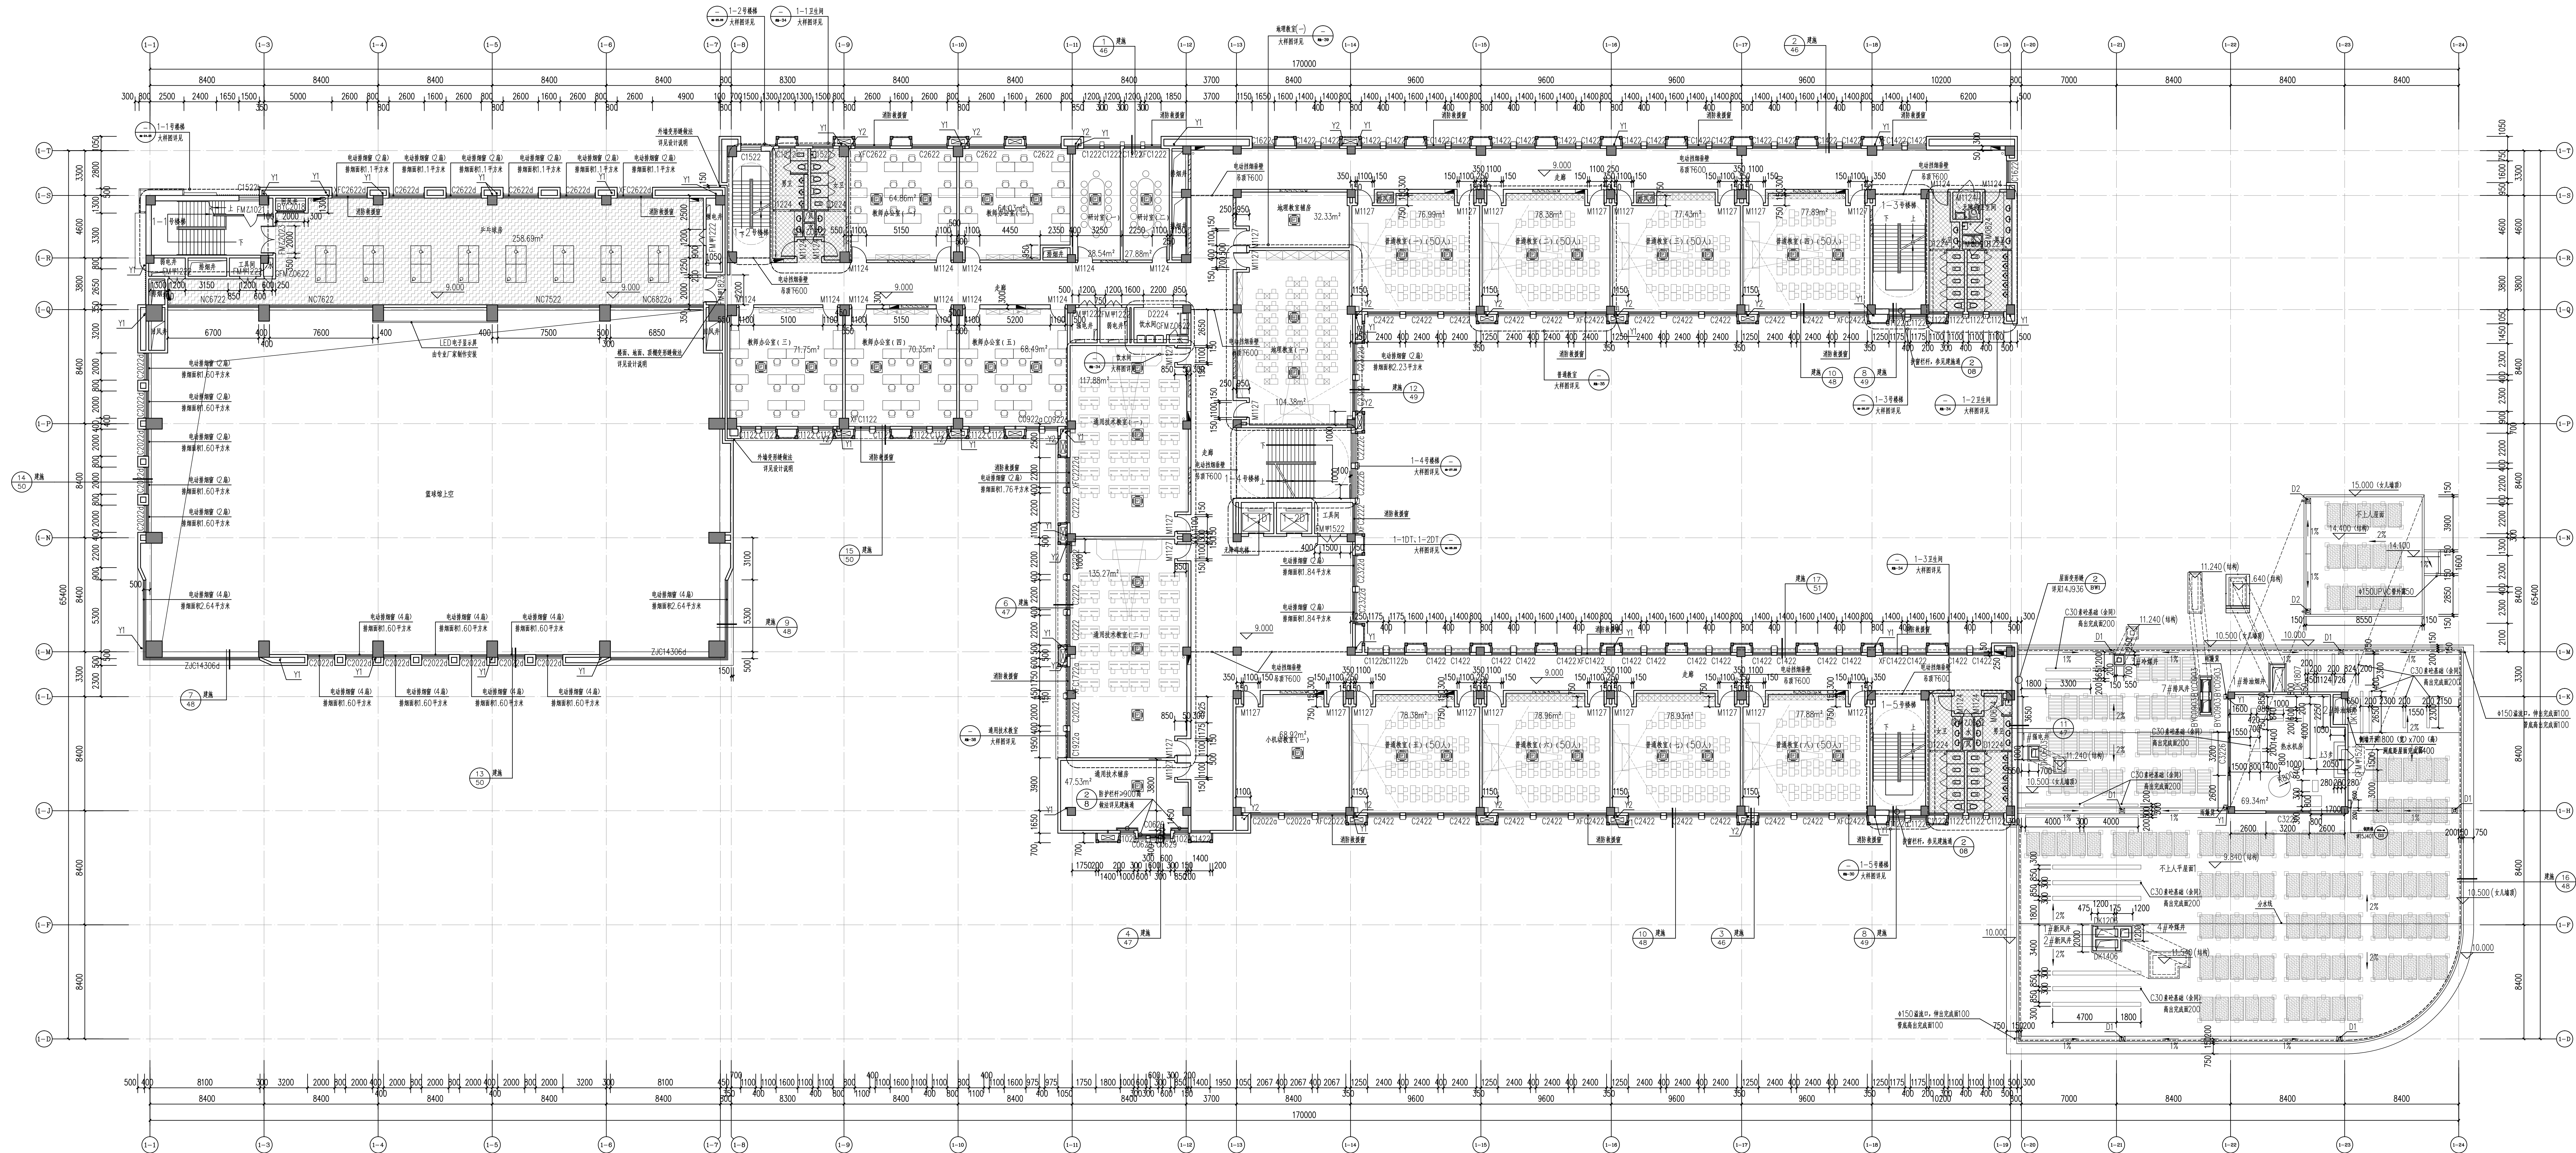


三层平面图 1:150

图例					
	结构柱		空调室外机		φ200 圆管不锈钢管
	300 厚加气混凝土	DT	电梯		隔热层
	200 厚加气混凝土	Y1: 屋面雨水管			隔热100mm 区域
	100 厚加气混凝土	D1: 雨水斗			隔热150mm 区域
	排水管		D2: 雨水口(侧排)		隔热450mm 区域
	空调室外的(玻璃门)		地漏		隔热800mm 区域
	空调室的(普通)	○	φ60 空调室排风竖管口, 隔热厚度		隔热1200mm 区域

[illegible]

备注	设计单位	建设单位	合作设计单位	工程名称	工程编号	项目名称	图纸名称	设计阶段				施工图		结构个人执业专用章		建筑个人执业专用章																											
	ECUC 上海华东发展建筑设计(集团)有限公司 SHANGHAI EAST CHINA DEVELOPMENT ARCHITECTURE (GROUP) CO., LTD. 设计证书编号: A13000163 经营范围: 建筑 专业 房屋建筑工程设计 注册地址: 中国 上海 宝山区淞南镇南大公路111号 法定代表人: 王德明 注册日期: 2015-06-01 有效期至: 2020-06-01	上海市杨浦区教育局		浙江湾城G1-02A地块学校建设工程	ECUC22PR026SH-2	1#教学综合楼(高中部)	三层平面图	<table><tr><td>项目负责人</td><td>专业负责人</td><td>修改版次</td></tr><tr><td>审定</td><td>校对</td><td>修改版次</td></tr><tr><td>审核</td><td>设计</td><td>图号</td></tr><tr><td>主创建筑师</td><td>制图</td><td>比例</td></tr><tr><td colspan="3">日期</td></tr></table>	项目负责人	专业负责人	修改版次	审定	校对	修改版次	审核	设计	图号	主创建筑师	制图	比例	日期			<table><tr><td>项目负责人</td><td>专业负责人</td><td>修改版次</td></tr><tr><td>审定</td><td>校对</td><td>修改版次</td></tr><tr><td>审核</td><td>设计</td><td>图号</td></tr><tr><td>主创建筑师</td><td>制图</td><td>比例</td></tr><tr><td colspan="3">日期</td></tr></table>	项目负责人	专业负责人	修改版次	审定	校对	修改版次	审核	设计	图号	主创建筑师	制图	比例	日期			施工图	建施-12	1:150	2023年12月
项目负责人	专业负责人	修改版次	
审定	校对	修改版次	
审核	设计	图号	
主创建筑师	制图	比例	
日期	
项目负责人	专业负责人	修改版次	
审定	校对	修改版次	
审核	设计	图号	
主创建筑师	制图	比例	
日期	
本图须加盖本院出图签章, 否则一律无效。								中华人民共和国注册建筑师		中华人民共和国注册建筑师		工建筑设计专用章(电子)		中华人民共和国注册建筑师																													
								姓名: 夏宇 注册号: 3100016-030		姓名: 刘小宁 注册号: 3100016-019		姓名: 夏宇 注册号: 3100016-030		姓名: 刘小宁 注册号: 3100016-019																													

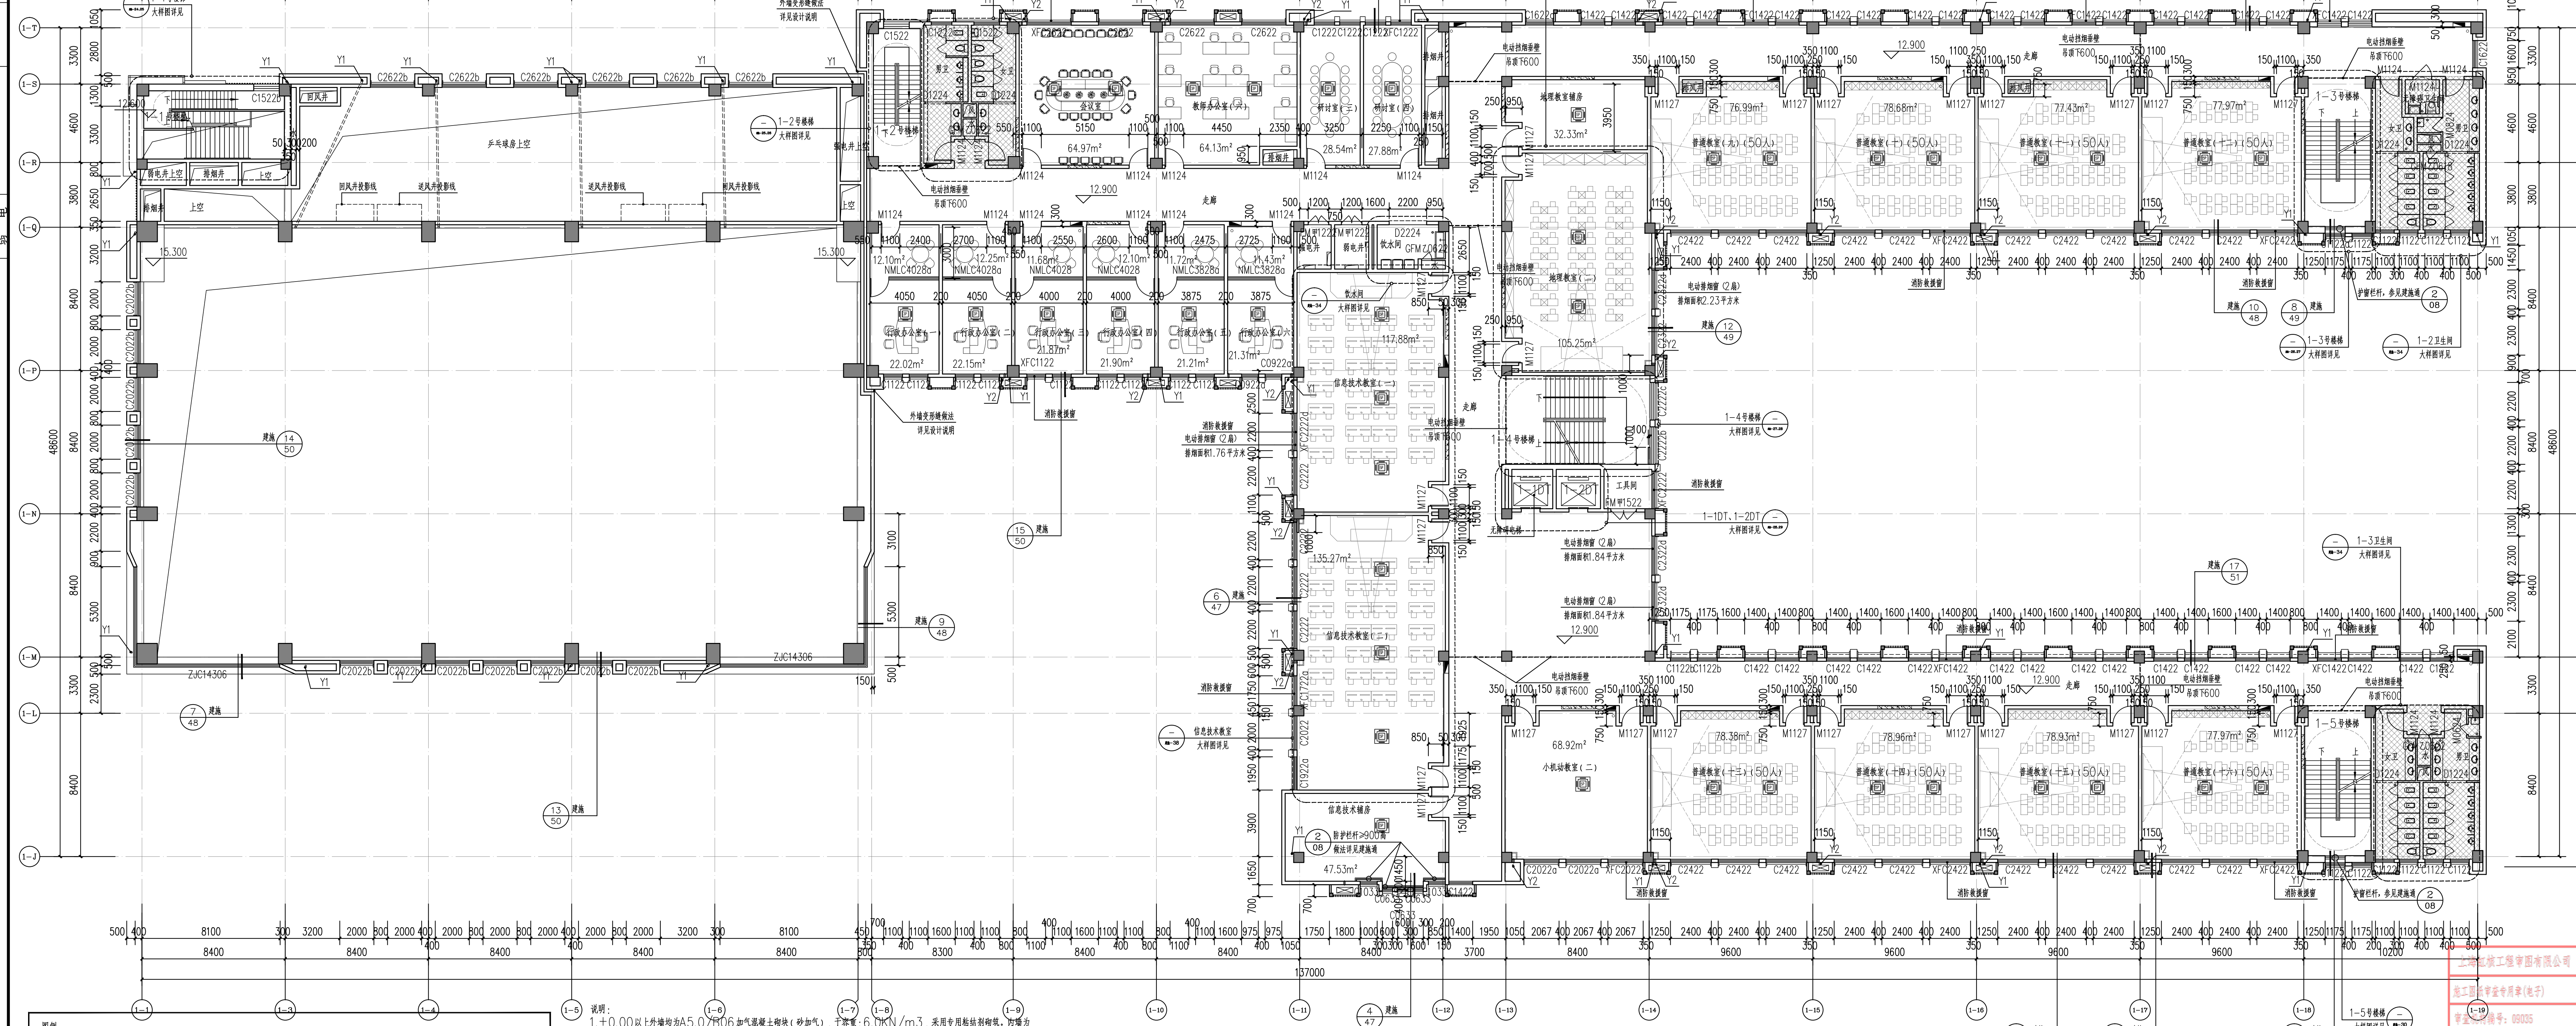

四层平面图 1:150


图例					
	结构柱		空调室外机		Ø200 预埋不锈钢套管
	300厚加气混凝土	DT	电梯		阻火墙
	200厚加气混凝土	○	Y1: 屋面雨水管		降板100mm 区域
	100厚加气混凝土		D1: 雨水斗		降板150mm 区域
	防火门		D2: 雨水口 (侧排)		降板450mm 区域
	空调室内机 (吸顶机)	○	地漏		降板500mm 区域
	空调室内机 (壁挂)		Ø80 空调安装预留洞口, 洞顶贴地漏		降板1200mm 区域

说明:

1. ± 0.00 以上外墙均为A5.0/B06加气混凝土砌块(砂加气), 干密度: 6.0KN/m^3 , 采用专用蒸压砌块, 内墙为A3.5/B06加气混凝土砌块(灰加气), 干密度: 6.0KN/m^3 , 采用M5砂浆砌筑, ± 0.00 以下采用M15混凝土实心砌块, 采用M10水泥砂浆砌筑, 墙体砌筑前应挂设垂直度控制点及上海市有关规范执行。
2. 除特殊注明外, 外墙为 $200/100$, 外墙厚度为 200 , 定位均为墙体中心线或结构外墙边, 未定位墙体均指原轴线中或平行柱向外, 图中未标注尺寸的门墙窗洞口墙体厚度均为 150mm 。
3. 框柱、梁、梁柱及板底面, 顶棚板、板、楼梯平台梁及板底面。
4. 清水砖墙窗洞口尺寸为 $800\times 1900\times 200$ (宽 $\times$ 高 $\times$ 厚), 窗底距地 100mm , 均为砖墙半砖, 安装窗头处外墙加厚 300 , 防虫墙处外墙加厚 400 。
5. 卫生间等有水房间地面完成面标高比相邻室内地面低 20mm , 无障碍卫生间降 15mm , 地面 1% 坡向地漏。
6. 强电弱电、水、暖、空调机房、厨房门侧设置, 墙面 $200\times 200\times 200$ 混凝土实心块(坐地铺面完成面), 所有设备基础配 $\text{C}30$ 素混凝土。
7. 屋面的上落水沟、泛水、防水收头处、设备基础、屋面女儿墙、管架竖管、风洞口等按设计标准图及设计说明。
8. 所有管道预埋须要求预埋件, 按相关规范原则考虑, 包管做法见建筑详图-11 ④、⑤节点。
9. 室外台阶、散水做防水工程做法。

备注	设计单位	建设单位	工程名称	项目名称	图纸名称	设计人员签字栏	设计阶段	施工图	结构个人执业专用章	建筑个人执业专用章	单位出图专用章								
	ECUC 上海华东发展城市建设设计(集团)有限公司 设计证书编号: A131000163 总部地址: 中国 上海 古北路160号3号楼 ADDRESS: NO.3 BUILDING NO.160 GULU ROAD, SHANGHAI P.R.C. TEL: 021-62420605 021-62713899 FAX: 021-62401457	上海市杨浦区教育局	新江湾城G1-02A地块学校建设工程			<table><tr><td>项目负责人</td><td>专业负责人</td></tr><tr><td>审定</td><td>校对</td></tr><tr><td>审核</td><td>设计</td></tr><tr><td>主创建筑师</td><td>制图</td></tr></table>	项目负责人	专业负责人	审定	校对	审核	设计	主创建筑师	制图	修改版次	专业	中华人民共和国一级注册建筑师 姓名: 贾宝华 注册号: 3100016-030 有效期: 至2024年06月30日	中华人民共和国一级注册建筑师 姓名: 刘小平 注册号: 3100016-019 有效期: 至2024年11月	工程设计出图专用章 资质证书号: A13100 有效期至: 2024年05月
项目负责人	专业负责人																		
审定	校对																		
审核	设计																		
主创建筑师	制图																		
		合作设计单位	工程编号	1#教学综合楼(高中部)	四层平面图	本图须加盖本院出图签章, 否则一律无效。		日期											
			ECUC22PR026SH-2					2023年12月											

暖通
给排水
建筑
结构
电气

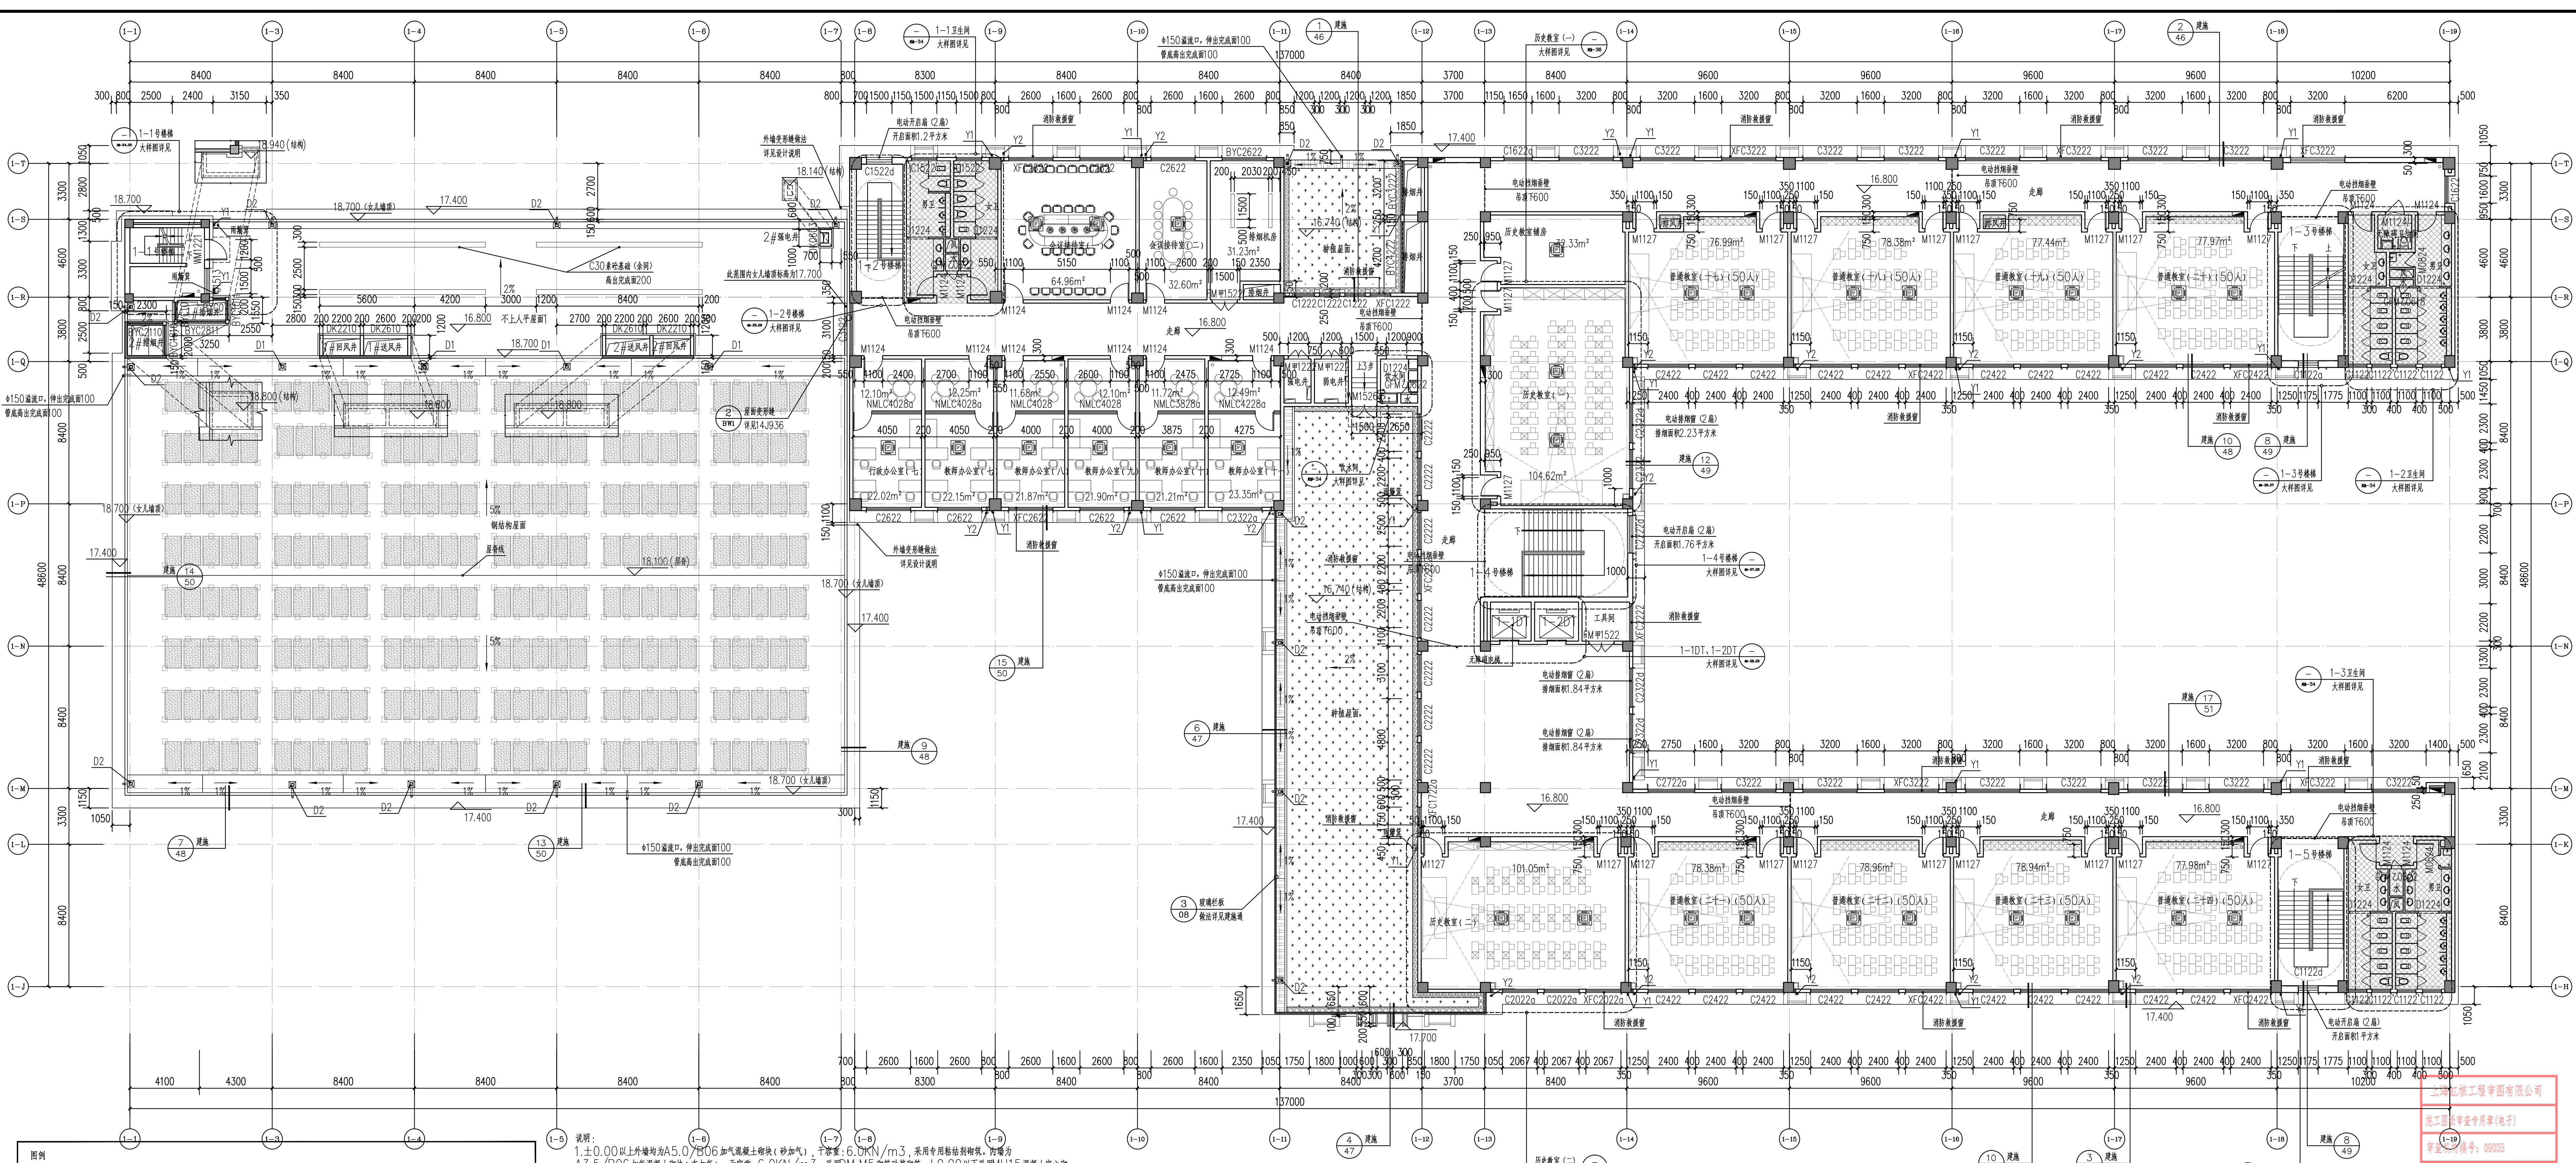


图例	说明
	结构柱
	300厚加气混凝土
	200厚加气混凝土
	100厚加气混凝土
	消防栓
	空调室内机(吸顶机)
	空调室内机(壁挂)
	空调室外机
	电梯
	Y1: 屋面雨水管
	D1: 雨水斗
	D2: 雨水口(侧排)
	地面
	φ80空调安装预留洞口, 洞口贴胶底
	φ200预埋不锈钢管
	砖墙
	降板100mm区域
	降板150mm区域
	降板450mm区域
	降板800mm区域
	降板1200mm区域

说明:
1. ±0.00以上外墙均为A5.0/B06加气混凝土砌块(砂加气), 干密度: 6.0KN/m³, 采用专用粘结剂砌筑。内墙为A3.5/B06加气混凝土砌块(灰加气), 干密度: 6.0KN/m³, 采用DM M5砌筑砂浆砌筑。±0.00以下采用MU15混凝土实心砌块, 采用DM M10水泥砂浆砌筑。填充墙砌体构造节点按国家和上海市有关规范执行。
2. 除特殊标注外, 内墙均为200/100厚, 外墙均为200厚, 定位均为墙体中心线或墙体外皮, 未定位墙体均参照轴线中或平行柱外皮。图中未标注尺寸的门墙垛距相邻墙体均划150mm。
3. 框架柱、梁、板详见结构图。预制板、梁、楼梯详见装配图。图中未标注尺寸的门墙垛距相邻墙体均划150mm。
4. 消防栓预留洞口尺寸按800X1900X200(宽X高X厚), 箱底距墙100mm, 均为嵌墙安装, 安装洞口处加宽至300厚, 防火墙处墙体加厚至400厚。
5. 卫生间等有水房间地面完成面标高比相邻室内地坪面低20mm, 无障碍卫生间低5mm, 地面1%坡度向地漏。
6. 强弱电门、水井口、设备机房门靠墙外侧安装, 设200高C20素混凝土门槛(至墙体完成面)。所有设备基础均采用C30素混凝土。
7. 屋面上的水落口、泛水、防水层收头、设备基础、屋面出入口、管道穿屋面、风道口等做法详见标准图及设计说明。
8. 所有管道除规范要求须明装外, 均按隐蔽设置原则考虑, 包管做法详见标准图-11 4.5.5节点。
9. 室外台阶、散水做法见工程做法表。

五层平面图 1:150

备注	设计单位	建设单位	工程名称	项目名称	图纸名称	设计人员签字栏	设计阶段	施工图	结构个人执业专用章	建筑个人执业专用章	单位出图专用章
ECUC 上海华东发展城建设计(集团)有限公司 设计证书编号: A131000163 总部地址: 中国 上海 古北路160号3号楼 ADDRESS: NO.3 BUILDING NO.160 GULU RD SHANGHAI P.R.C TEL: 021-62420000 021-62191889 FAX: 021-62421457	上海市杨浦区教育局	新江湾城G1-021地块学校建设工程	1#教学综合楼(高中部)	五层平面图	项目负责人 PROJECT LEADER 审定 EXAMINED AND APPROVED BY 审核 REVIEWED BY 主创建筑师 CHIEF ARCHITECT	专业负责人 DISCIPLINE LEADER 校对 PROOFREAD BY 设计 DESIGNED BY 制图 DRAFTED BY	修改版次 EDITION 专业 MAJOR 图号 DRAWING NO. 比例 SCALE 日期 DATE	建筑 2023年12月	中华人民共和国一级注册建筑师 姓名: 贾玉华 注册号: 3100016-030 有效期至: 2024年05月30日	中华人民共和国一级注册建筑师 姓名: 刘小平 注册号: 3100016-019 有效期至: 2024年11月	工程设计出图专用章(电子) 资质证书号: A131000163 有效期至: 2024年05月05日

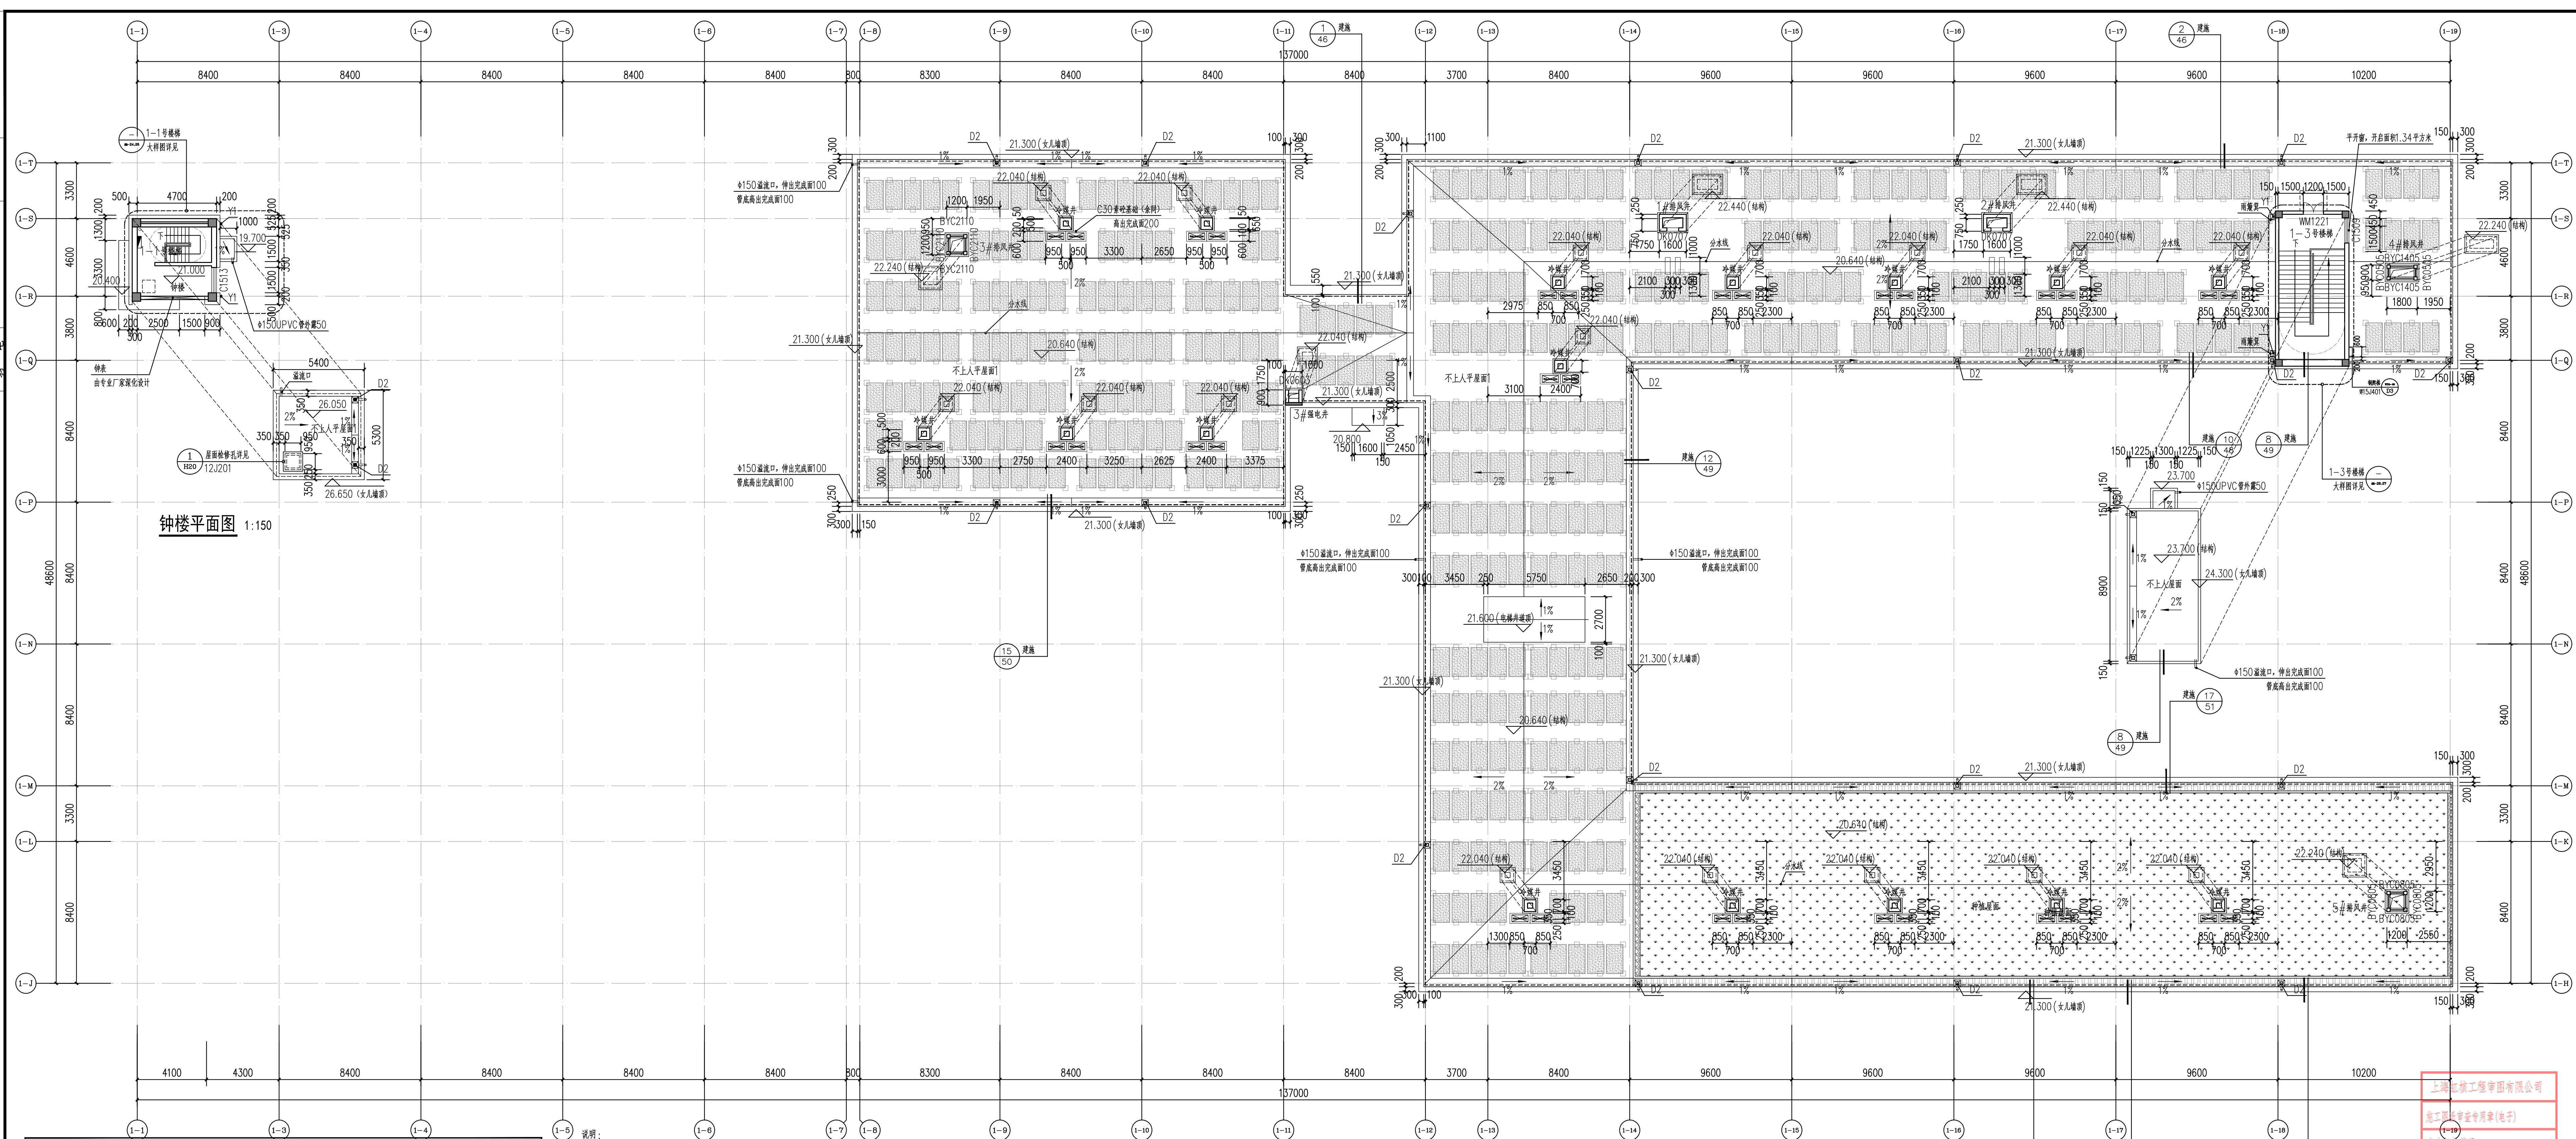

图例	说明	图例	说明
	结构柱		空调室外机
	300厚加气混凝土		电梯
	200厚加气混凝土		Y1: 屋面雨水管
	100厚加气混凝土		D1: 雨水斗
	消火栓		D2: 雨水口(侧排)
	空调室内机(吸顶机)		地面
	空调室内机(壁挂)		Ø80空调安装预埋洞口, 洞口贴胶底
			Ø200预埋不锈钢管
			砖墙
			降板100mm区域
			降板150mm区域
			降板450mm区域
			降板800mm区域
			降板1200mm区域

说明:
1. ±0.00以上外墙均为A5.0/B06 加气混凝土砌块(砂加气), 干密度: 6.0kN/m³, 采用专用粘结剂砌筑。内墙为A3.5/B06 加气混凝土砌块(灰加气), 干密度: 6.0kN/m³, 采用DM M5 砌筑砂浆砌筑。±0.00以下采用MU15 混凝土实心砌块, 采用DM M10 水泥砂浆砌筑, 填充墙除砌块构造节点按国家及上海市有关规范执行。
2. 除特殊标注外, 内墙均为200/100厚, 外墙均为200厚, 定位均为墙体中心线或墙体外皮, 未定位墙体均居轴线中或居中墙体外皮。图中未标注尺寸的门墙除距相邻墙体均划150mm。
3. 框架柱、梁、板详见结构图。预制板、梁、楼梯详见装配式图纸。
4. 消火栓预留洞口尺寸为800X1900x200(宽X高X厚), 箱底距墙100mm, 均为嵌墙安装, 安装消火栓处墙加厚至300厚, 防火墙处墙体加厚至400厚。
5. 卫生间等有水房同地面完成面标高比相邻室内楼地面低20mm, 无障碍卫生间低15mm, 地面1%坡向地漏。
6. 强弱电间、水井间、设备机房门靠墙外侧安装, 设200高C20 素混凝土门槛(至楼地面完成面)。所有设备基础采用C30 素混凝土。
7. 屋面上的水落口、泛水、防水层收头、设备基础、屋面出入口、管道穿屋面、风道口等做法详见标准图及设计说明。
8. 所有管道除规范要求须明装外, 均按隐蔽敷设原则考虑, 包管做法见建筑图-11 ④、⑤节点。
9. 室外台阶、散水做法见工程做法表。

屋顶平面图 1:150

备注	设计单位	建设单位	工程名称	项目名称	图纸名称	设计人员签字栏	设计阶段	结构个人执业专用章	建筑个人执业专用章	单位出图专用章
NOTE	ECUC 上海华东发展建筑设计(集团)有限公司 设计证书编号: A131000163 总部地址: 中国 上海 古北路160号3号楼 ADDRESS: NO.3 BUILDING NO.160 GULU RD SHANGHAI P.R.C TEL: 021-62420000 021-62138889 FAX: 021-62421457	上海市杨浦区教育局	新江湾城G1-021地块学校建设工程	1#教学综合楼(高中部)	屋顶平面图	项目负责人 PROJECT LEADER 审定 EXAMINED AND APPROVED BY 审核 REVIEWED BY 主创建筑师 CHIEF ARCHITECT	设计人员签字栏 专业负责人 DISCIPLINE LEADER 校对 PROOFREAD BY 设计 DESIGNED BY 制图 DRAFTED BY	设计阶段 DESIGN PHASE 修改版次 EDITION 专业 MAJOR 图号 DRAWING NO. 比例 SCALE 日期 DATE	结构个人执业专用章 建筑个人执业专用章 单位出图专用章	单位出图专用章
							施工图 2023年12月	中华人民共和国一级注册建筑师 姓名: 贾玉华 注册号: 3100016-030 有效期至: 2024年05月30日	中华人民共和国一级注册建筑师 姓名: 刘小平 注册号: 3100016-019 有效期至: 2024年11月	工程设计出图专用章(电子) 资质证书号: A131000163 有效期至: 2024年05月05日