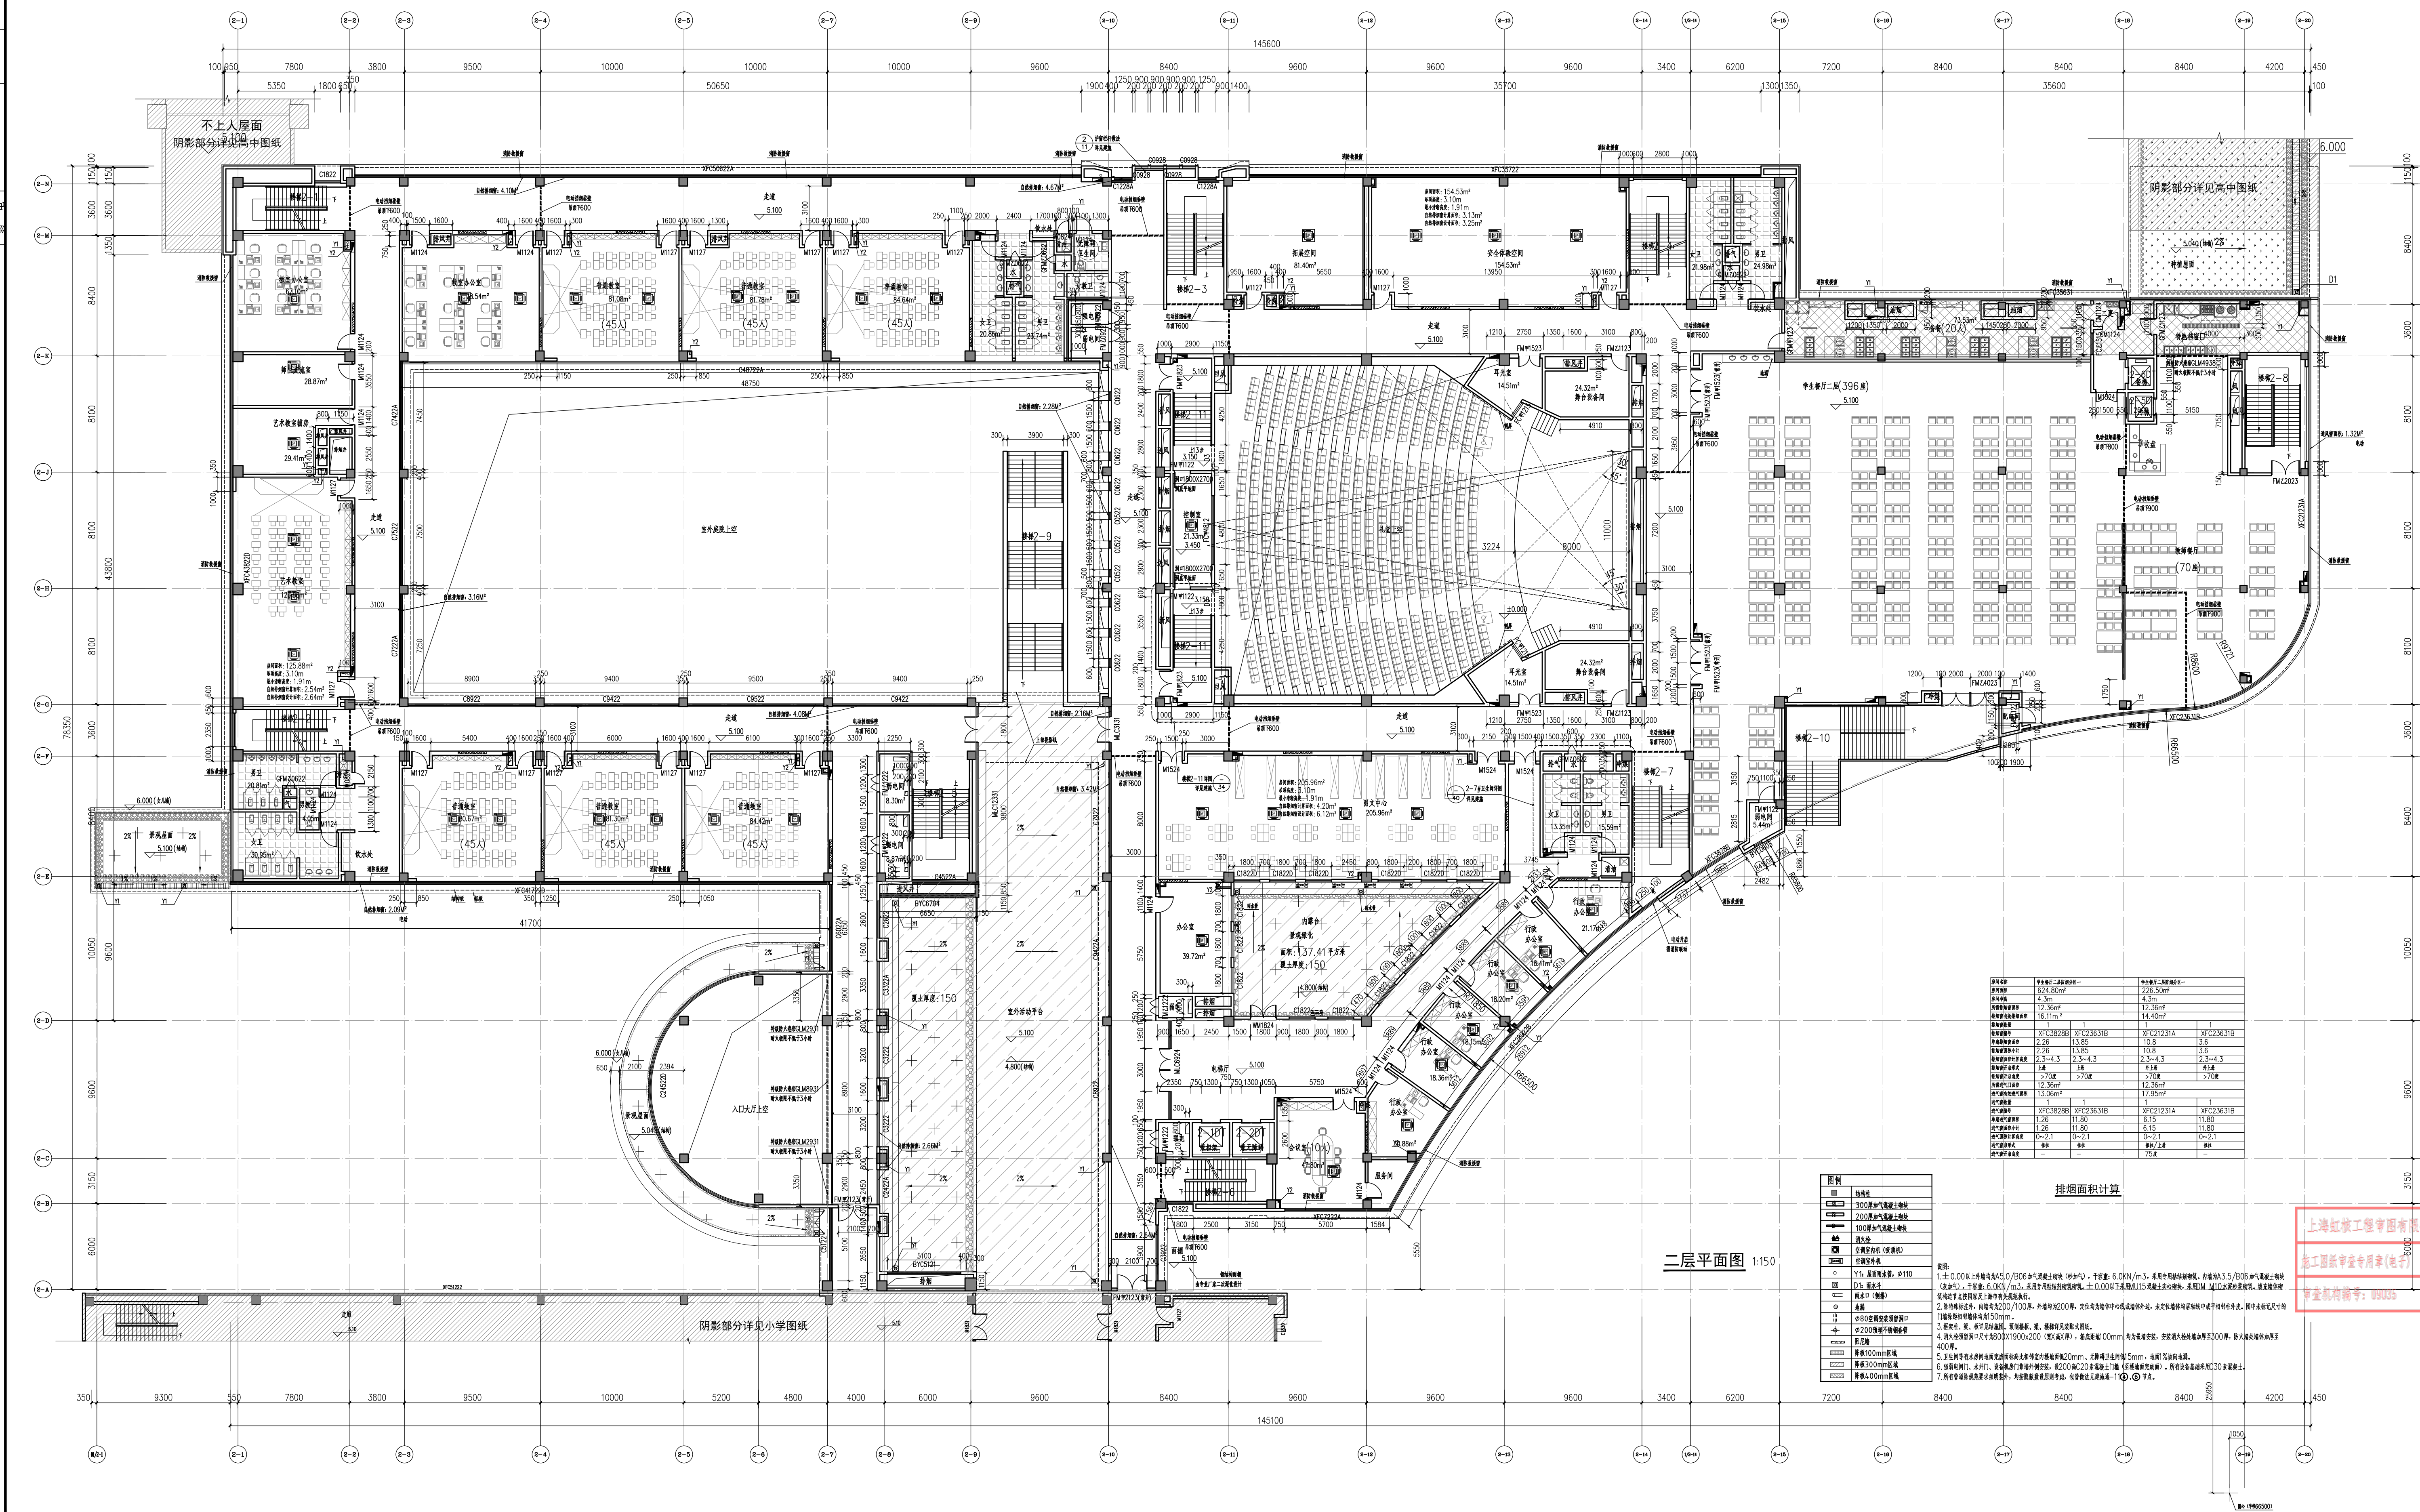


灭火器嵌墙安装示意图 1:50

备注	设计单位 DESIGN	建设单位 CLIENT	合作设计单位 COOPERATED WITH	工程名称 PROJECT	工程编号 PROJECT NO.	项目名称 SUB-PROJECT	图纸名称 DRAWING TITLE	设计人签字栏				设计阶段 DESIGN PHASE	施工图	中华人民共和国一级注册建筑师	中华人民共和国一级注册建筑师	单位出图专用章				
	 上海华东发展建筑设计(集团)有限公司 SHANGHAI HUADONG DEVELOPMENT ARCHITECTURAL DESIGN (GROUP) CO., LTD. 设计证书号: A131000163 注册地址: 中国 上海 西江路160号2号楼 CHINA: NO. 160 WEST JIANG ROAD, 2ND FLOOR, SHANGHAI 200042	上海市杨浦区教育局		新江湾城G1-02A地块学校建设工程	ECUC22P062SH-3	1#教学综合楼(九年一贯制中学部)	一层平面图	<table><tr><td>项目负责人 PROJECT LEADER 王华</td><td>专业负责人 DISCIPLINE LEADER 李鹏</td></tr><tr><td>审定 EXAMINED AND APPROVED BY 李鹏</td><td>校对 PROOFREAD BY 李鹏</td></tr><tr><td>审核 CHECKED BY 李鹏</td><td>设计 DESIGNED BY 李鹏</td></tr><tr><td>主创建筑师 CHIEF ARCHITECT 李鹏</td><td>制图 DRAFTED BY 李鹏</td></tr></table> 本图须加盖本院出图章, 否则一律无效。	项目负责人 PROJECT LEADER 王华	专业负责人 DISCIPLINE LEADER 李鹏	审定 EXAMINED AND APPROVED BY 李鹏	校对 PROOFREAD BY 李鹏	审核 CHECKED BY 李鹏	设计 DESIGNED BY 李鹏	主创建筑师 CHIEF ARCHITECT 李鹏	制图 DRAFTED BY 李鹏	修改版次 EDITION 1 专业 SPECIAL 建筑 图号 DRAWING NO. 建施-10 比例 SCALE 1:150 日期 DATE 2023年12月	建筑个人执业专用章 姓名: 贾志华 注册号: 3100016-030 有效期至: 2024年06月30日	建筑个人执业专用章 姓名: 刘小平 注册号: 3100016-019 有效期至: 2024年11月	工程设计出图专用章(电子) 资质证书号: A131000163 有效期至: 2024年05月05日
项目负责人 PROJECT LEADER 王华	专业负责人 DISCIPLINE LEADER 李鹏																			
审定 EXAMINED AND APPROVED BY 李鹏	校对 PROOFREAD BY 李鹏																			
审核 CHECKED BY 李鹏	设计 DESIGNED BY 李鹏																			
主创建筑师 CHIEF ARCHITECT 李鹏	制图 DRAFTED BY 李鹏																			


[illegible]

图例	结构特征
	300厚加气混凝土砌块
	200厚加气混凝土砌块
	100厚加气混凝土砌块
	通风处
	空调室内机 (风管式)
	空调室外机
	Y1: 屋面防水层, 砂110
	D1: 雨水斗
	雨水口 (排水)
	屋面
	Φ80空调室内机接管口
	Φ200塑料冷凝水管
	屋面墙
	距板100mm区域
	距板300mm区域
	距板400mm区域


[illegible]

上海虹林工程审图有限公司
施工图纸审查专用章(电子)
审查机构编号: 04035

[illegible]

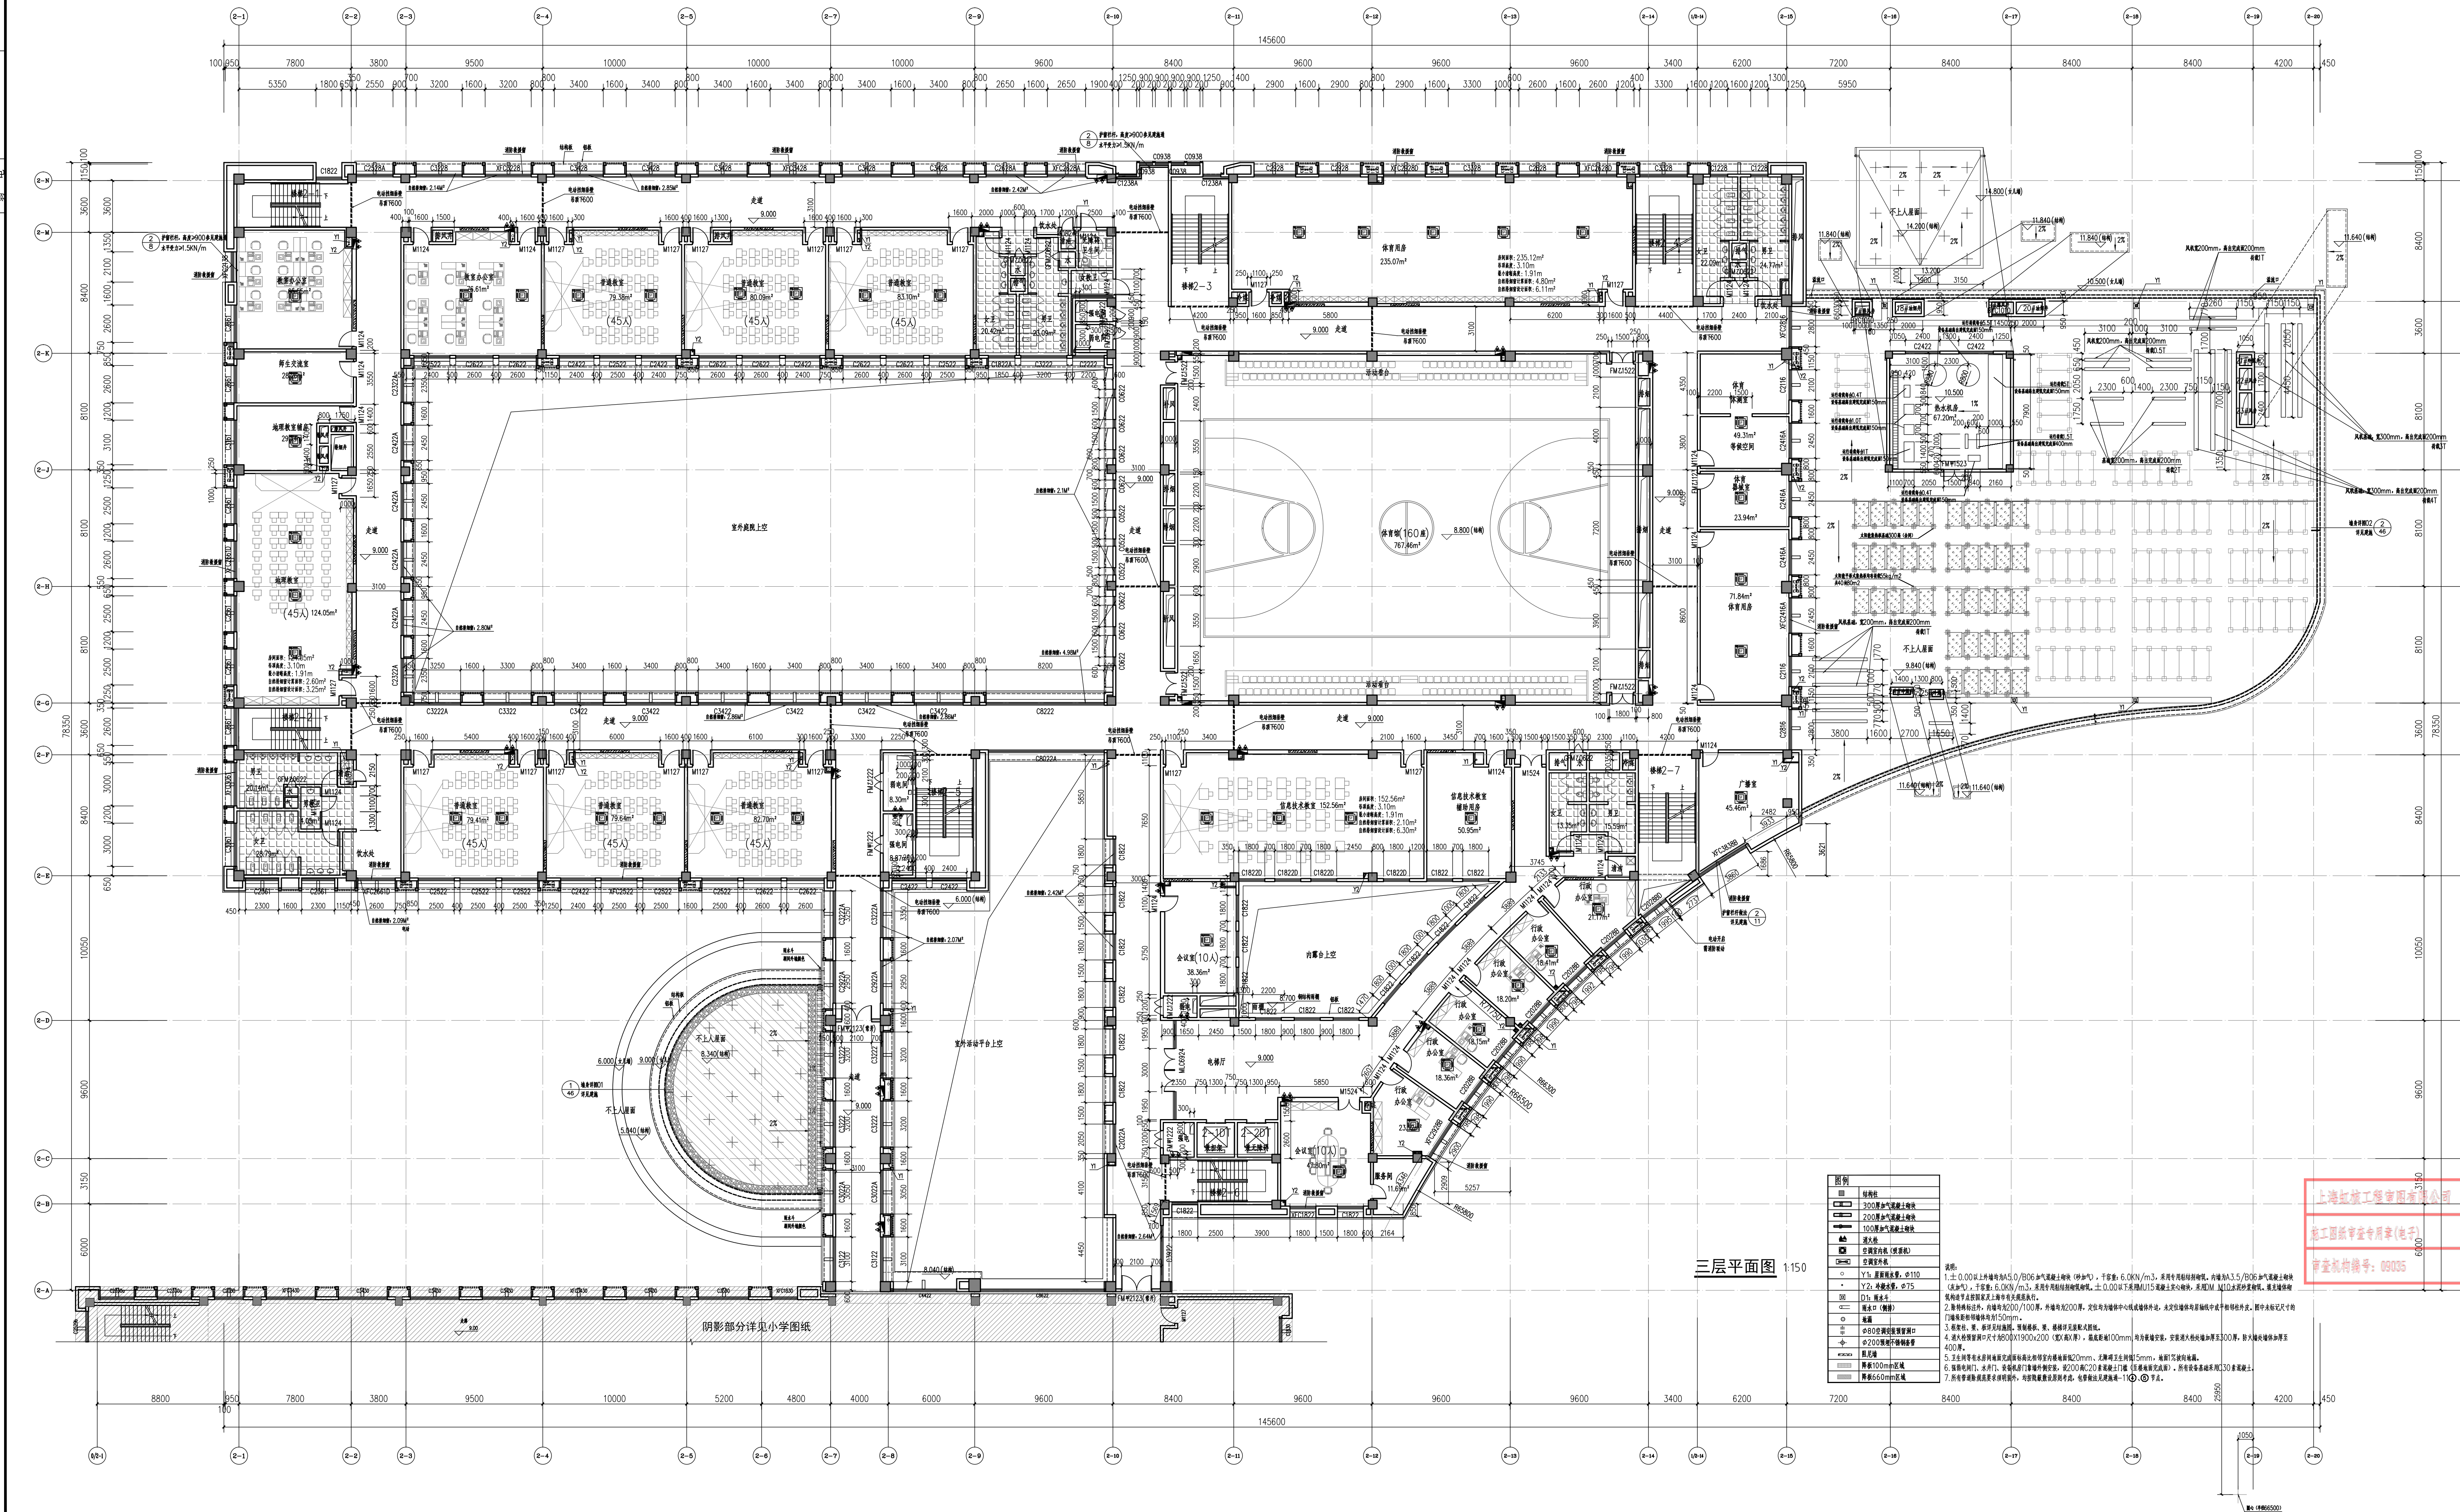

备注	设计单位	建设单位	合作设计单位	工程名称	工程编号	项目名称	图纸名称	设计人签字栏				设计阶段		施工图	中华人民共和国一级建造师专用章		中华人民共和国一级建造师专用章		单位出图印章						
NOTE	DESIGN	CLIENT	COOPERATED WITH	PROJECT	PROJECT NO.	SUB-PROJECT	DRAWING TITLE	项目负责人	专业负责人	修改版次	审图	校对	专业	建筑	姓名: 贾文豪	证书号: 3100016-000	有效期至: 至2024年06月30日	姓名: 贾文豪	证书号: 3100016-019	有效期至: 至2024年11月	姓名: 刘小川	证书号: 3100016-019	有效期至: 至2024年11月	资质证书号: A131001	有效期至: 2024年05
	 上海华东发展建筑设计(集团)有限公司 SHANGHAI EAST CHINA DEVELOPMENT ARCHITECTURAL DESIGN GROUP CO., LTD. 设计证书甲级编号: A131001643 总部地址: 中国 上海 西岑镇1600号3号楼 021-58162000; 021-58162001; 021-58162002; 021-58162003; 021-58162004; 021-58162005	上海市杨浦区教育局		新江湾城G1-02A地块学校建设工程	ECUC22PR026SH-3	1#教学综合楼(九年一贯制中学部)	三层平面图	项目负责人 PROJECT LEADER 王冲	专业负责人 SPECIALIST LEADER 李皓	修改版次 EDITION 1	审图 CHECKED AND APPROVED BY 李皓	校对 CHECKED BY 李皓	专业 SPECIALIST	建筑	姓名: 贾文豪 证书号: 3100016-000 有效期至: 至2024年06月30日	姓名: 贾文豪 证书号: 3100016-019 有效期至: 至2024年11月	姓名: 刘小川 证书号: 3100016-019 有效期至: 至2024年11月	资质证书号: A131001	有效期至: 2024年05						
								审核 REVIEWED BY 李皓	设计 DESIGNED BY 李皓	图号 DRAWING NO. 建施-12	主创建筑师 CHIEF ARCHITECT 李皓	制图 DRAFTED BY 李皓	比例 SCALE 1:150	日期 DATE 2023年12月											
								本图须加盖本院出图签章, 否则一律无效。																	

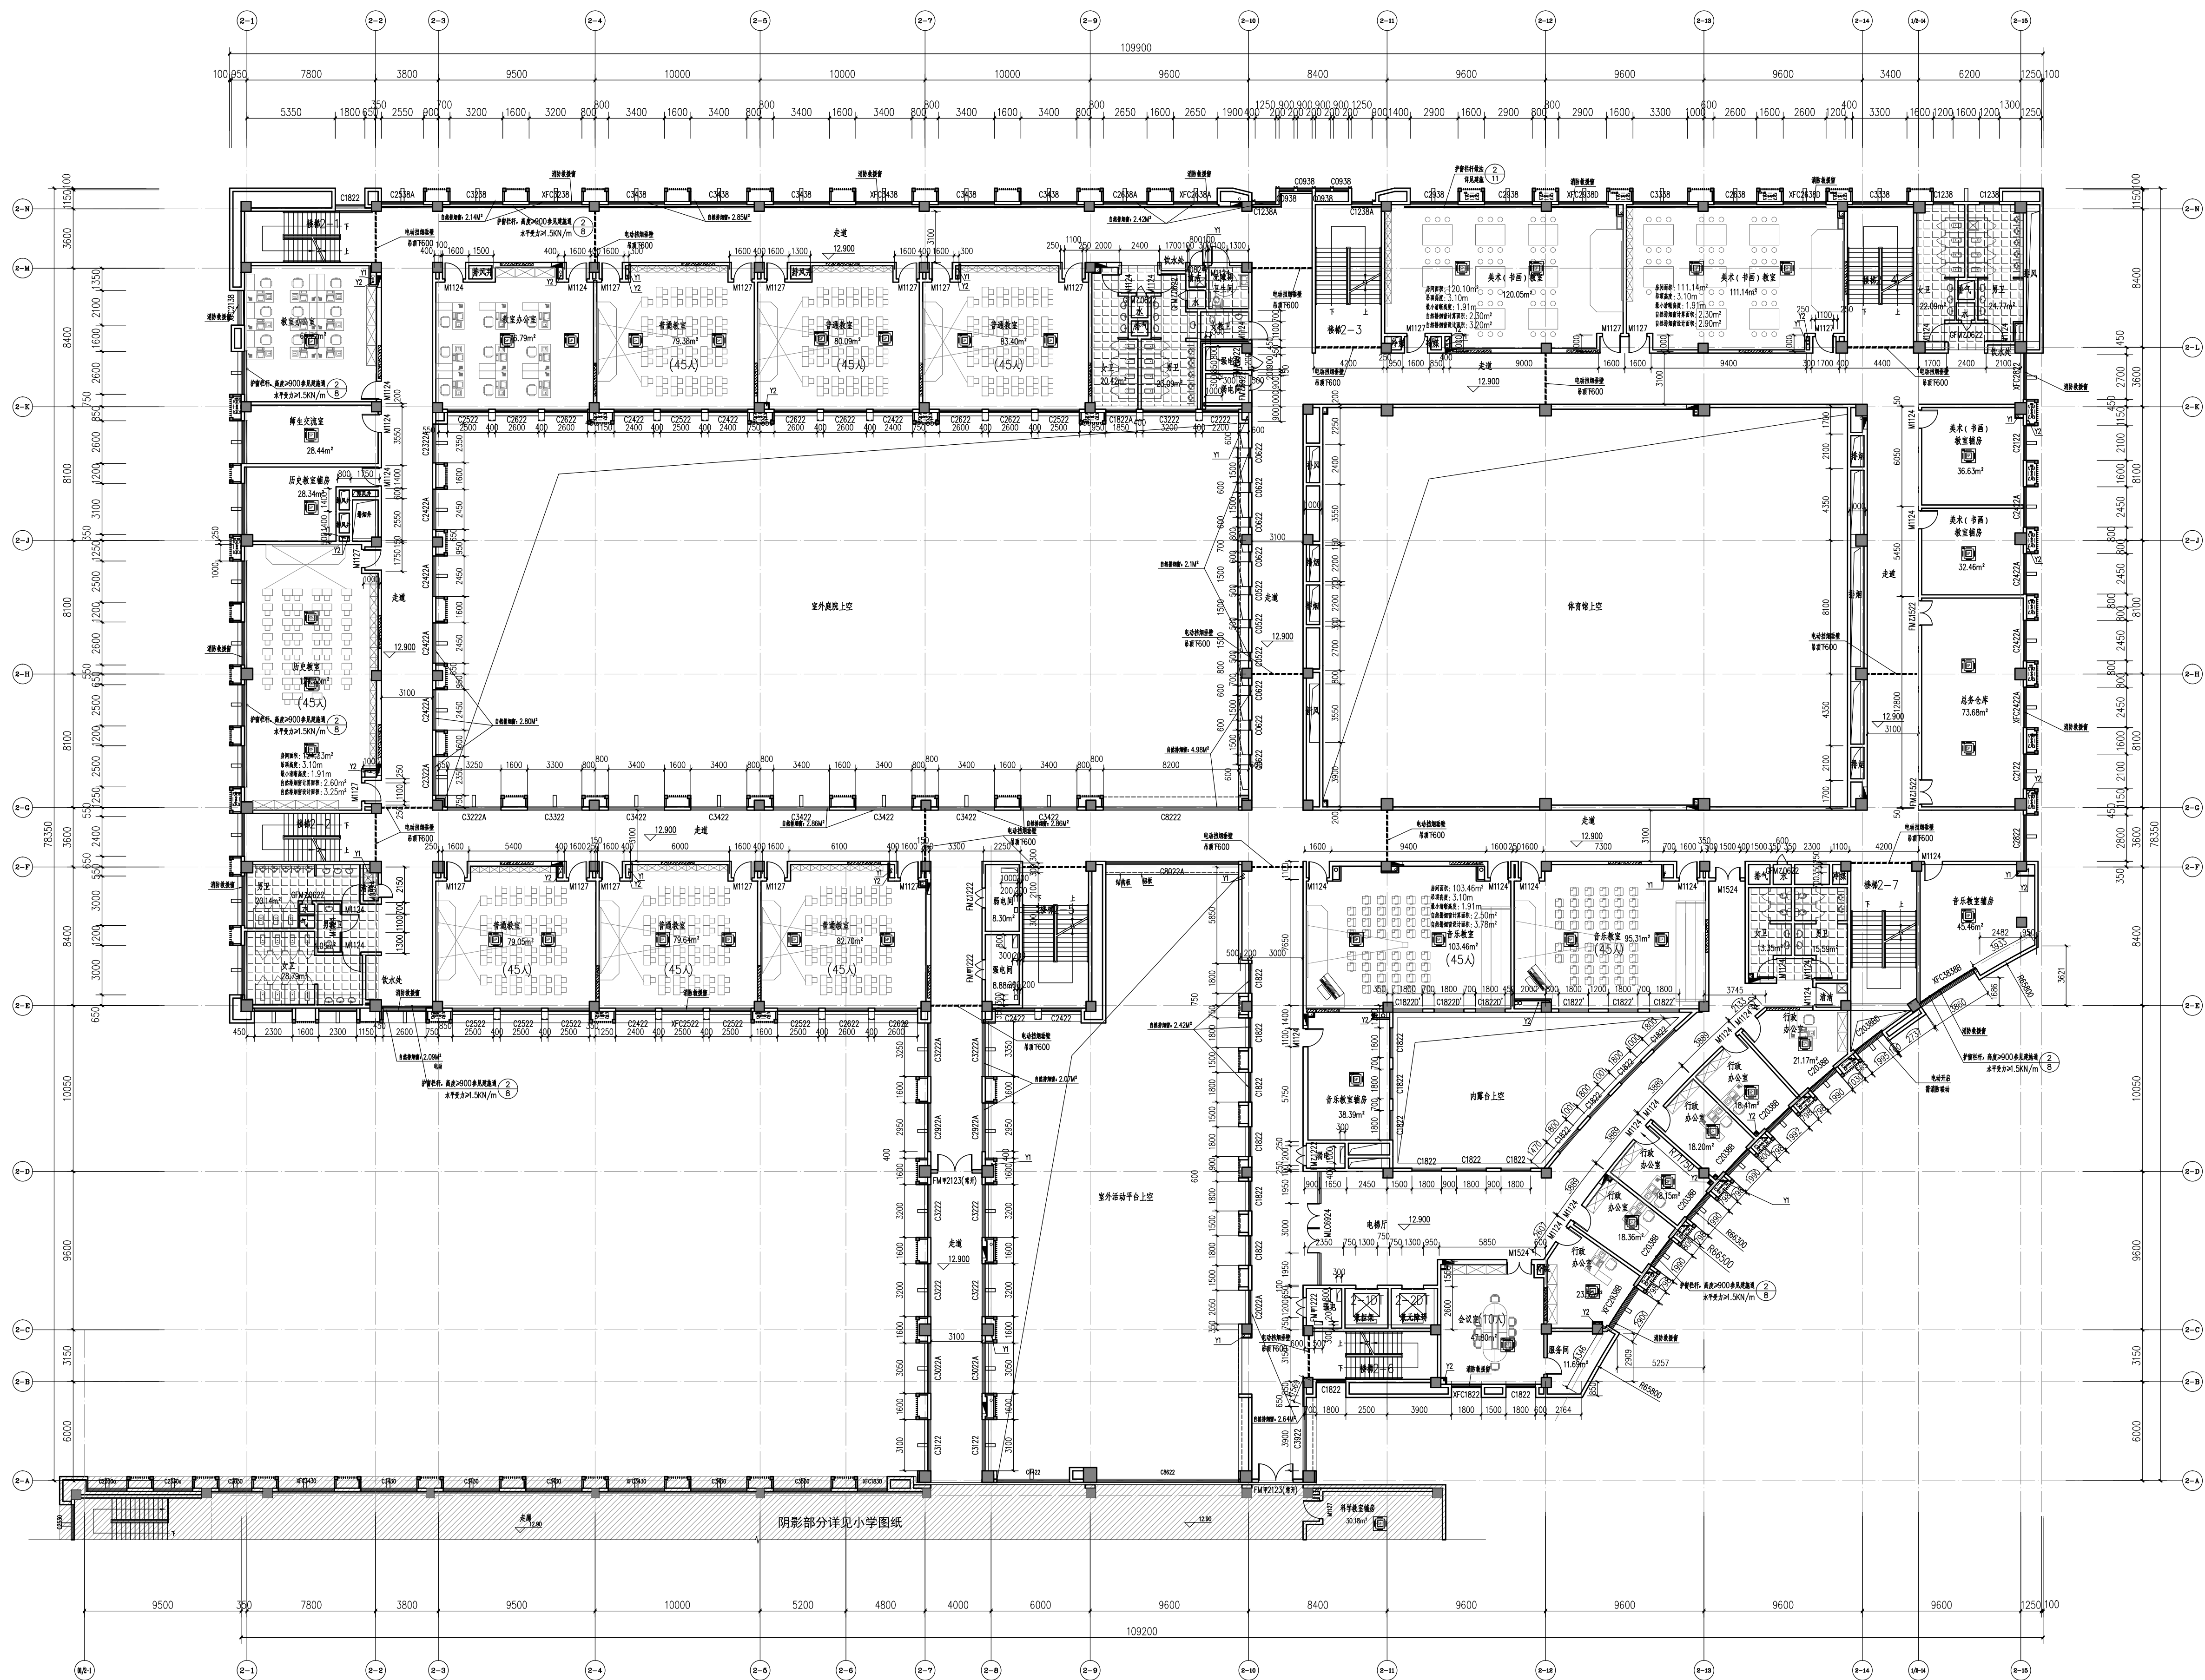

四层平面图 1:150

图例	注释
	300厚加气混凝土板
	200厚加气混凝土板
	100厚加气混凝土板
	消火栓
	空调室内机 (吸顶机)
	空调室外机
	Y: 屋面排水管, $\phi 110$
	Y2: 水排水管, $\phi 75$
	D1: 雨水斗
	雨水口 (侧墙)
	风道
	200空调回风百叶风口
	$\phi 200$ 圆形不锈钢风管
	砖墙
	100mm 区域

说明:


- 1.土 0.00以上取土点为A5/B06/4号试验桩(砂卵石), 干密度: 6.0kN/m³, 采用专用取样器; 内径3.5/5/B06号试验桩土(砂卵石), 干密度: 6.0kN/m³, 采用专用取样器; 土 0.00以下取土点为M15土质土心土, 内径 M10号专用取土器, 填土密实度按《公路土工试验规程》JTJ051-93中第 10.1.1条执行。
- 2.填土土质为砂卵石(砂卵石), 干密度: 6.0kN/m³, 内径为 ϕ 200mm, 定长式圆锥杆头式圆锥头土质土, 定长式圆锥杆头式圆锥头土质土, 图中未标尺寸的材料规格均按《公路土工试验规程》JTJ051-93中第 10.1.1条执行。
- 3.填土土质: 填土土质为砂卵石(砂卵石), 干密度: 6.0kN/m³, 内径为 ϕ 200mm, 定长式圆锥杆头式圆锥头土质土, 定长式圆锥杆头式圆锥头土质土, 图中未标尺寸的材料规格均按《公路土工试验规程》JTJ051-93中第 10.1.1条执行。
- 4.本试验管架为 ϕ 1800(1900/200) (mm), 壁厚10mm, 管架高度, 管架高度为填土高度+300mm, 管架高度为填土高度+300mm。
- 5.土质土质为砂卵石(砂卵石), 干密度: 6.0kN/m³, 内径为 ϕ 200mm, 定长式圆锥杆头式圆锥头土质土, 定长式圆锥杆头式圆锥头土质土, 图中未标尺寸的材料规格均按《公路土工试验规程》JTJ051-93中第 10.1.1条执行。
- 6.填土土质: 填土土质为砂卵石(砂卵石), 干密度: 6.0kN/m³, 内径为 ϕ 200mm, 定长式圆锥杆头式圆锥头土质土, 定长式圆锥杆头式圆锥头土质土, 图中未标尺寸的材料规格均按《公路土工试验规程》JTJ051-93中第 10.1.1条执行。
- 7.所用材料规格均按《公路土工试验规程》JTJ051-93中第 10.1.1条执行。

上海虹核工程审图有限公司

施工图纸审查专用章(电子)

审查机构编号: 09035

备注	设计单位	建设单位	合作设计单位	工程名称	工程编号	项目名称	图纸名称	设计人员签字栏				设计阶段	施工图	中华人民共和国一级建造师专用章	中华人民共和国一级建造师专用章	单位项目负责人															
	ECUC 上海华东发展城建设计(集团)有限公司 SHANGHAI EAST CHINA DEVELOPMENT CITY DESIGN (GROUP) CO., LTD. 设计证书编号: A131000163 总部地址: 中国 上海 古羊路160号9号楼 SHANGHAI, CHINA 200000 TEL: 86-21-51080000 FAX: 86-21-51080001	上海市杨浦区教育局		新江湾城G1-G2A地块学校建设工程	ECUC22PR026SH-3	1#教学综合楼(九年一贯制中学部)	四层平面图	<table><tr><td>项目负责人</td><td>王华</td><td>专业负责人</td><td>李鹏</td></tr><tr><td>审定</td><td></td><td>校对</td><td>张江松</td></tr><tr><td>审核</td><td>张江松</td><td>设计</td><td>李鹏</td></tr><tr><td>主创建筑师</td><td></td><td>制图</td><td>李鹏</td></tr></table>	项目负责人	王华	专业负责人	李鹏	审定		校对	张江松	审核	张江松	设计	李鹏	主创建筑师		制图	李鹏	修改阶段	EDITION	修改次数	专业	建筑	姓名: 贾吉亭	姓名: 刘小平
项目负责人	王华	专业负责人	李鹏																												
审定		校对	张江松																												
审核	张江松	设计	李鹏																												
主创建筑师		制图	李鹏																												
								注册号: 31000016-030	注册号: 31000016-019	有效期: 至2024年05月30日	有效期: 至2024年11月	有效期: 至2024年11月	有效期: 至2024年11月	有效期: 至2024年11月	有效期: 至2024年11月	有效期: 至2024年11月															
								本图须加盖本院出图章, 否则一律无效。				日期	2023年12月																		

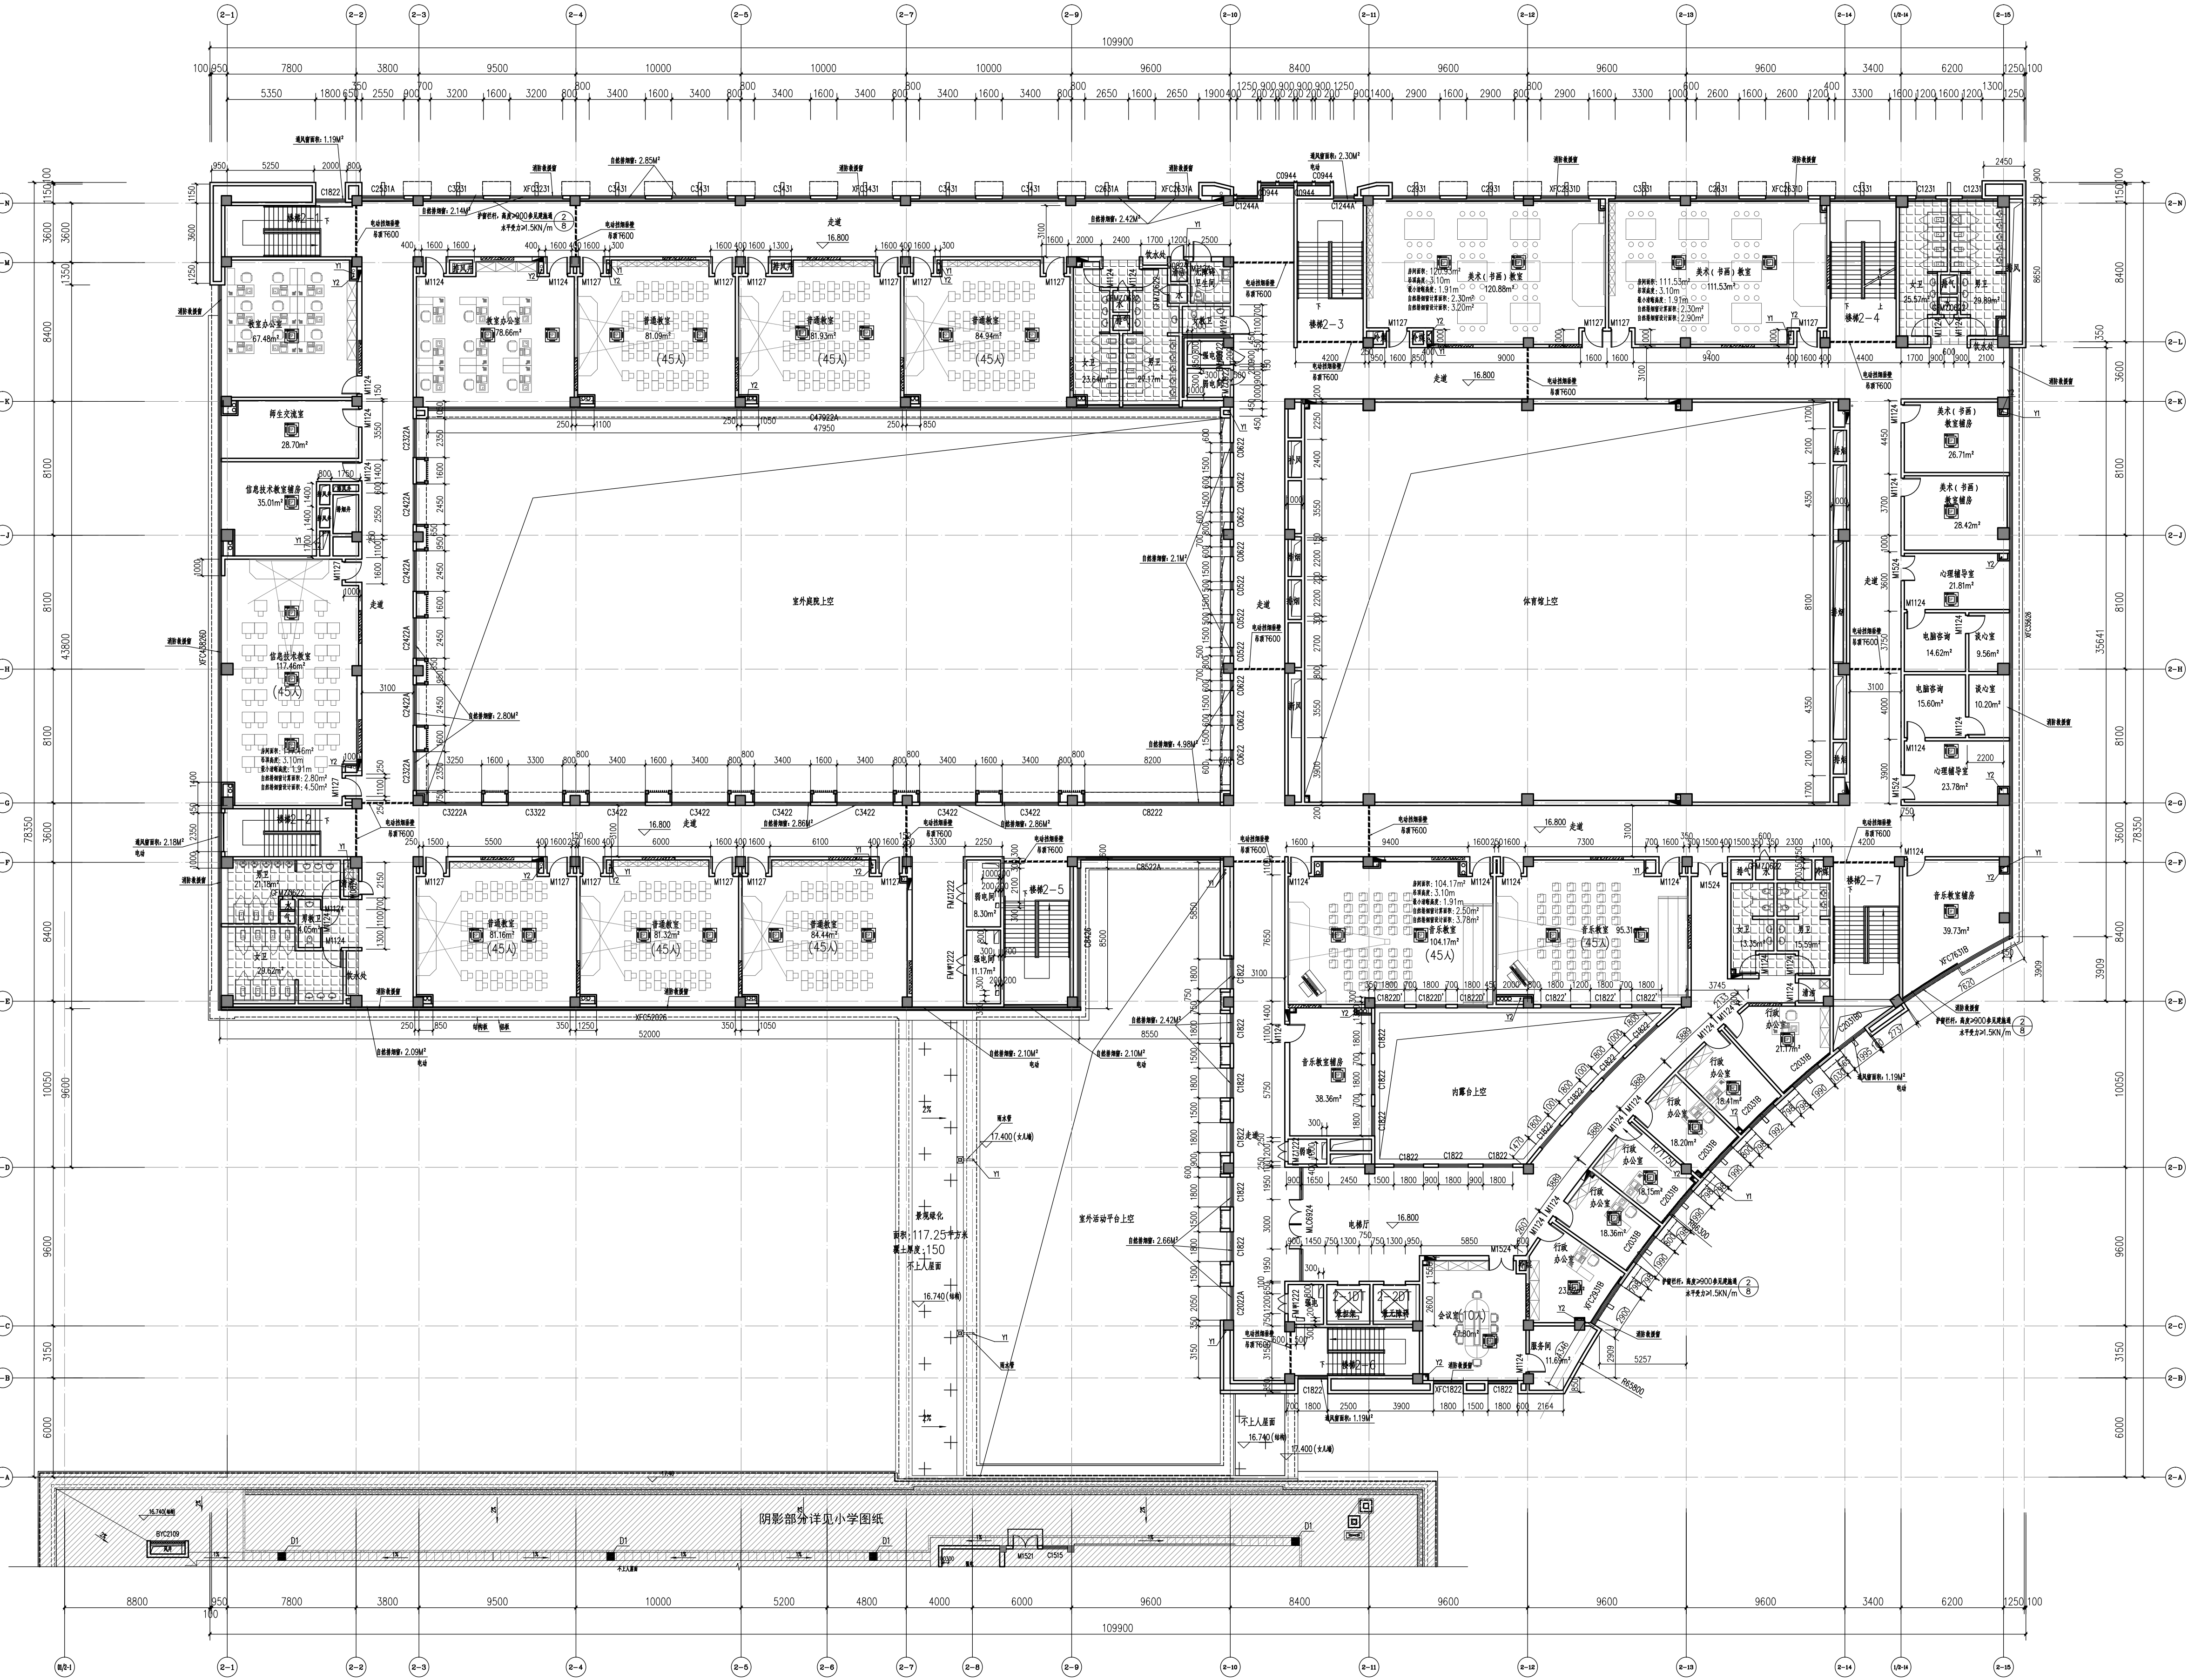

图例	说明
1. 300mm加气混凝土砌块	300mm加气混凝土砌块
2. 200mm加气混凝土砌块	200mm加气混凝土砌块
3. 100mm加气混凝土砌块	100mm加气混凝土砌块
4. 50mm加气混凝土砌块	50mm加气混凝土砌块
5. 200mm钢筋混凝土板	200mm钢筋混凝土板
6. 100mm钢筋混凝土板	100mm钢筋混凝土板
7. 50mm钢筋混凝土板	50mm钢筋混凝土板
8. 200mm钢筋混凝土梁	200mm钢筋混凝土梁
9. 100mm钢筋混凝土梁	100mm钢筋混凝土梁
10. 50mm钢筋混凝土梁	50mm钢筋混凝土梁
11. 200mm钢筋混凝土柱	200mm钢筋混凝土柱
12. 100mm钢筋混凝土柱	100mm钢筋混凝土柱
13. 50mm钢筋混凝土柱	50mm钢筋混凝土柱
14. 200mm钢筋混凝土墙	200mm钢筋混凝土墙
15. 100mm钢筋混凝土墙	100mm钢筋混凝土墙
16. 50mm钢筋混凝土墙	50mm钢筋混凝土墙
17. 200mm钢筋混凝土楼梯	200mm钢筋混凝土楼梯
18. 100mm钢筋混凝土楼梯	100mm钢筋混凝土楼梯
19. 50mm钢筋混凝土楼梯	50mm钢筋混凝土楼梯
20. 200mm钢筋混凝土平台	200mm钢筋混凝土平台
21. 100mm钢筋混凝土平台	100mm钢筋混凝土平台
22. 50mm钢筋混凝土平台	50mm钢筋混凝土平台
23. 200mm钢筋混凝土阳台	200mm钢筋混凝土阳台
24. 100mm钢筋混凝土阳台	100mm钢筋混凝土阳台
25. 50mm钢筋混凝土阳台	50mm钢筋混凝土阳台
26. 200mm钢筋混凝土露台	200mm钢筋混凝土露台
27. 100mm钢筋混凝土露台	100mm钢筋混凝土露台
28. 50mm钢筋混凝土露台	50mm钢筋混凝土露台
29. 200mm钢筋混凝土屋顶	200mm钢筋混凝土屋顶
62. 200mm钢筋混凝土储藏室
63. 100mm钢筋混凝土储藏室
64. 50mm钢筋混凝土储藏室
65. 200mm钢筋混凝土自行车库
66. 100mm钢筋混凝土自行车库
67. 50mm钢筋混凝土自行车库
68. 200mm钢筋混凝土汽车库
69. 100mm钢筋混凝土汽车库
70. 50mm钢筋混凝土汽车库
71. 200mm钢筋混凝土设备房
72. 100mm钢筋混凝土设备房
73. 50mm钢筋混凝土设备房
74. 200mm钢筋混凝土配电房
75. 100mm钢筋混凝土配电房
76. 50mm钢筋混凝土配电房
77. 200mm钢筋混凝土锅炉房
78. 100mm钢筋混凝土锅炉房
79. 50mm钢筋混凝土锅炉房
80. 200mm钢筋混凝土水泵房
81. 100mm钢筋混凝土水泵房
82. 50mm钢筋混凝土水泵房
83. 200mm钢筋混凝土冷冻机房
84. 100mm钢筋混凝土冷冻机房
85. 50mm钢筋混凝土冷冻机房
86. 200mm钢筋混凝土空调机房
87. 100mm钢筋混凝土空调机房
88. 50mm钢筋混凝土空调机房
89. 200mm钢筋混凝土排烟机房
90. 100mm钢筋混凝土排烟机房
91. 50mm钢筋混凝土排烟机房
92. 200mm钢筋混凝土垃圾房
93. 100mm钢筋混凝土垃圾房
94. 50mm钢筋混凝土垃圾房
95. 200mm钢筋混凝土杂物间
96. 100mm钢筋混凝土杂物间
97. 50mm钢筋混凝土杂物间
98. 200mm钢筋混凝土储藏室
99. 100mm钢筋混凝土储藏室
100. 50mm钢筋混凝土储藏室

五层平面图 1:150

备注	设计单位	建设单位	合作设计单位	工程名称	工程编号	项目名称	图纸名称	设计人员签字栏	设计阶段	施工图	审核人	审核日期	审核单位	审核日期	审核单位
备注	ECUC 上海华东发展建设(集团)有限公司 设计注册建筑师: A131000163 设计日期: 2024年06月03日 设计地点: 上海 设计单位: 上海华东发展建设(集团)有限公司 设计单位地址: 上海市浦东新区世纪大道1500号 设计单位电话: 021-58888888 设计单位传真: 021-58888888 设计单位邮编: 200120	上海市杨浦区教育局		浙江绿城G1-02A地块学校建设工程	ECUC22PR026SH-3	1#教学综合楼(九年一贯制中学部)	五层平面图	项目负责人: 王华 专业负责人: 李华 设计: 张华 制图: 李华 审核: 王华 审批: 李华	修改版次 专业 图号 比例 日期	建筑 建施-14 1:150 2023年12月	审核人: 王华 审核日期: 2024年06月03日 审核单位: 上海华东发展建设(集团)有限公司	审核人: 李华 审核日期: 2024年06月03日 审核单位: 上海华东发展建设(集团)有限公司	审核人: 张华 审核日期: 2024年06月03日 审核单位: 上海华东发展建设(集团)有限公司	审核人: 李华 审核日期: 2024年06月03日 审核单位: 上海华东发展建设(集团)有限公司	审核人: 王华 审核日期: 2024年06月03日 审核单位: 上海华东发展建设(集团)有限公司