


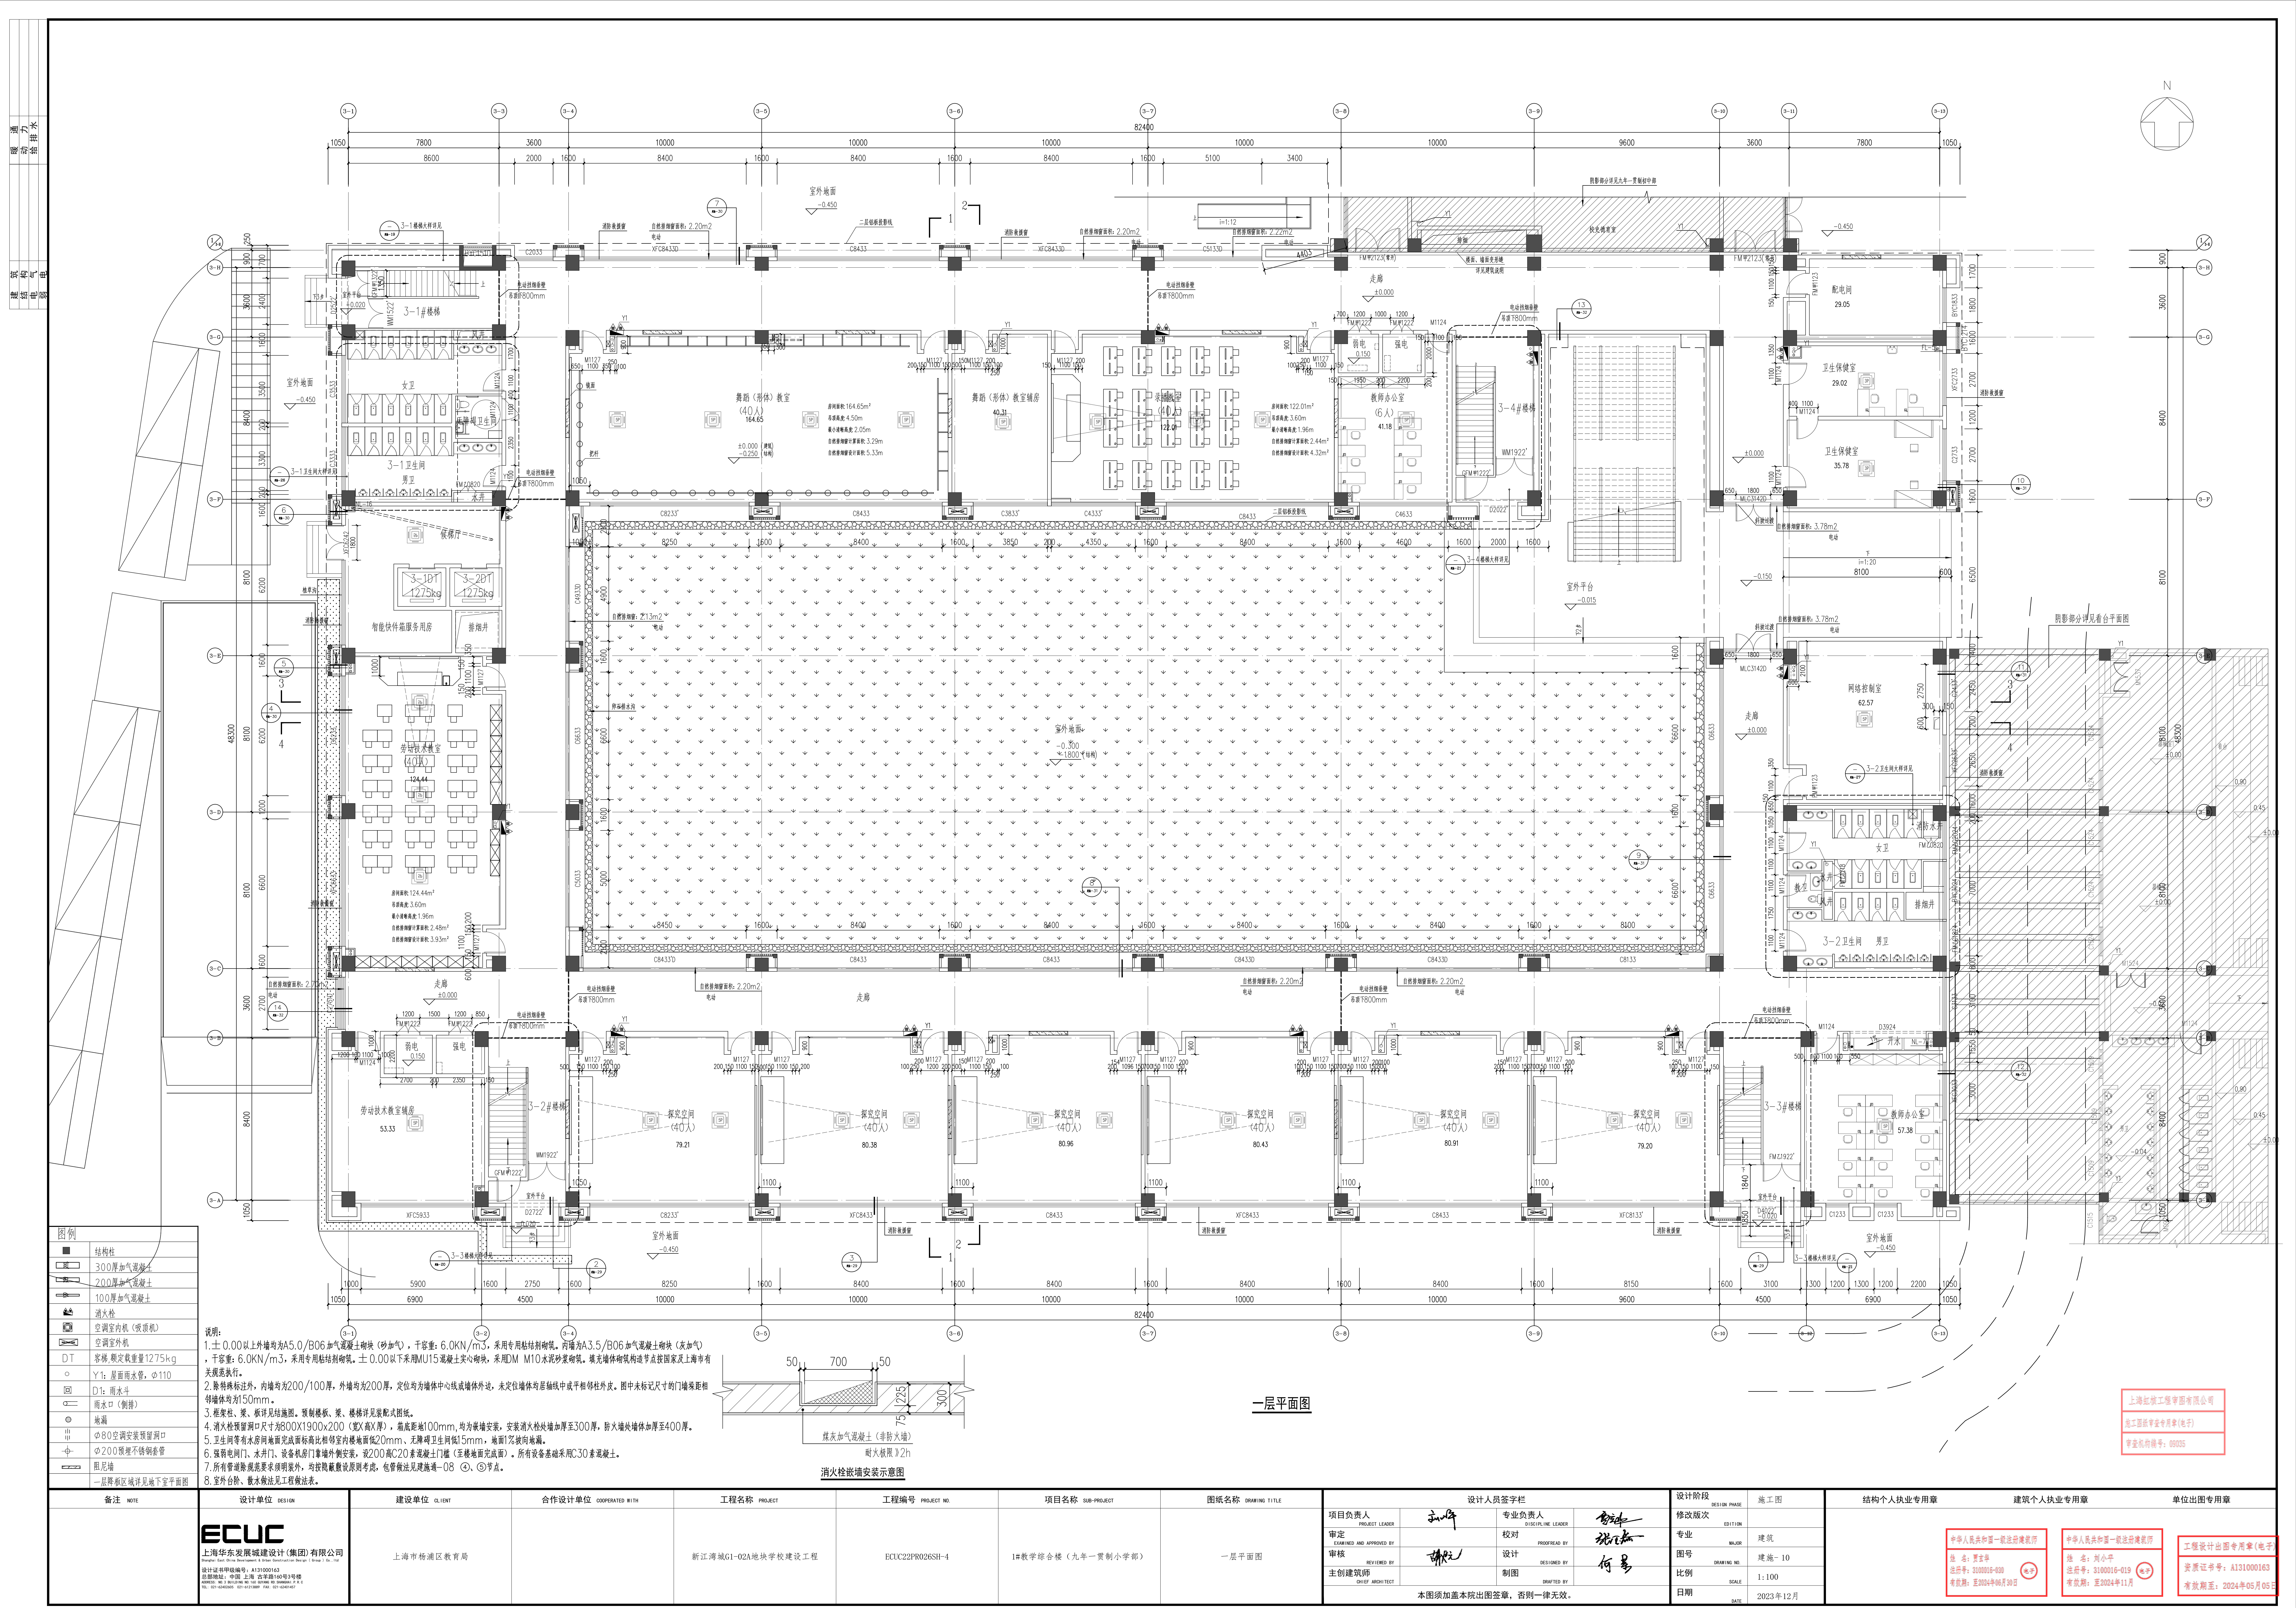

图例

■

结构柱

▬

300厚加气混凝土

▬

200厚加气混凝土

▬

100厚加气混凝土

☒

消防栓

☒

空调室内机(吸顶机)

☒

空调室外机

DT

客梯,额定载重量1275kg

○

Y1: 屋面雨水管,φ110

☒

D1: 雨水斗

☒

雨水口(侧排)

III

Φ80空调安装预留洞口

☒

Φ200预埋不锈钢套管

☒

围护墙

☒

一层梯板区域详见地下室平面图

说明:

1. ± 0.00以上外墙均为A5.0/B06加气混凝土砌块(砂加气),干密度:6.0KN/m³,采用专用粘结剂砌筑。内墙为A3.5/B06加气混凝土砌块(灰加气),干密度:6.0KN/m³,采用专用粘结剂砌筑。± 0.00以下采用MU15混凝土实心砌块,采用M10水泥砂浆砌筑。填充墙体砌筑构造节点按国家及上海市有关规范执行。

2. 除特殊标注外,内墙均为200/100厚,外墙均为200厚,定位均为墙体中心线或墙体外边,未定位墙体均居轴线或中平相错外边。图中未标注尺寸的门墙梁距相邻墙体均150mm。

3. 框架柱、梁、板详见结构图。预制板、梁、楼梯详见装配图。

4. 消防栓预留洞口尺寸为800X1900X200(宽X高X厚),靠底距墙100mm,均为嵌墙安装,安装消防栓处墙加厚至300厚,防火墙处墙体加厚至400厚。

5. 卫生间等有水房地面完成面标高比相邻室内楼地面低20mm、无障碍卫生间低15mm,地面均找坡设置。

6. 强弱电门、水井门、设备机房门等墙体外侧安装,设200高C20素混凝土门槛(至楼地面完成面)。所有设备基础采用C30素混凝土。

7. 所有管道除规范要求须明装外,均按隐蔽敷设原则考虑,包管做法见暖通-08 ②、③节点。

8. 室外台阶、散水做法见工程做法表。

设计单位: ECUC
建设单位: 上海市杨浦区教育局
合作设计单位:
工程名称: 新江湾城G1-02A地块学校建设工程
工程编号: ECUC22P602SH-4
项目名称: 1#教学综合楼(九年一贯制小学部)
图纸名称: 一层平面图

一层平面图

消防栓柜墙安装示意图

该图展示了消防栓柜在墙体中的安装细节。柜体宽度为700mm，柜体与墙体之间的缝隙填充了非防火混凝土。柜体上方和下方均设置了50mm厚的防火封堵层。柜体底部与地面接触处设置了75mm高的防火封堵层。柜体内部空间高度为1225mm。柜体与墙体之间的缝隙填充了非防火混凝土。柜体上方和下方均设置了50mm厚的防火封堵层。柜体底部与地面接触处设置了75mm高的防火封堵层。柜体内部空间高度为1225mm。

一层平面图


上海虹耀工程咨询有限公司
施工图审核专用章(电子)
审查机构编号: 88035

备注	设计单位	建设单位	合作设计单位	工程名称	工程编号	项目名称	图纸名称	设计人员签字栏	设计阶段	施工图	结构个人执业专用章	建筑个人执业专用章	单位出图专用章
	ECUC 上海华东辰展建筑设计(集团)有限公司 设计证书编号: A131000163 总部地址: 中国 上海 宝山区 顾村 分公司: 上海 杨浦区 五角场 电话: 021-56123456 传真: 021-56123457	上海市杨浦区教育局		新江湾城G1-02A地块学校建设工程	ECUC22P602SH-4	1#教学综合楼(九年一贯制小学部)	一层平面图	项目负责人: 刘小平 审定: 谢元 审核: 谢元 主创建筑师: 谢元	设计人员签字栏 专业负责人: 张洪 校对: 张洪 设计: 何号 制图: 何号	修改版次: 专业: 建筑 图号: 施建-10 比例: 1:100 日期: 2023年12月	中华人民共和国注册建筑师 姓名: 张洪 注册号: 3100016-000 有效期至: 2024年06月30日	中华人民共和国注册建筑师 姓名: 刘小平 注册号: 3100016-019 有效期至: 2024年11月	工程设计出图专用章(电子) 资质证书号: A131000163 有效期至: 2024年05月05日




上海虹枫工程审图有限公司
施工图纸审查专用章(电子)
审查机构编号: 09035

备注	NOTE	设计单位	DESIGN	建设单位	CLIENT	合作设计单位	COOPERATED WITH	工程名称	PROJECT	工程编号	PROJECT NO.	项目名称	SUB-PROJECT	图纸名称	DRAWING TITLE	设计人员签字栏			设计阶段		施工图	结构个人执业专用章	建筑个人执业专用章	单位出图专用章																												
		 上海华东发展城建集团(集团)有限公司 SHANGHAI HUA DONG FA ZHAN CHENG JIAN JI TUAN (GROUP) CO., LTD. 设计证号: A131000163 注册日期: 200001G-030 有效期至: 2024年06月30日		上海市杨浦区教育局				新江湾城G1-02A地块学校建设工程		ECUC22P026SH-4		1#教学综合楼(九年一贯制小学部)		二层平面图		<table><tr><td>项目负责人</td><td>专业负责人</td><td>修改版次</td></tr><tr><td>审定</td><td>校对</td><td></td></tr><tr><td>审核</td><td>设计</td><td></td></tr><tr><td>主创建筑师</td><td>制图</td><td></td></tr></table> 本图须加盖本院出图签章, 否则一律无效。	项目负责人	专业负责人	修改版次	审定	校对		审核	设计		主创建筑师	制图		<table><tr><td>设计阶段</td><td>施工图</td></tr><tr><td>专业</td><td>建筑</td></tr><tr><td>图号</td><td>建施-11</td></tr><tr><td>比例</td><td>1:100</td></tr><tr><td>日期</td><td>2023年12月</td></tr></table>	设计阶段	施工图	专业	建筑	图号	建施-11	比例	1:100	日期	2023年12月	<table><tr><td>中华人民共和国一级注册建筑师</td><td>中华人民共和国一级注册建筑师</td><td>工程设计出图专用章(电子)</td></tr><tr><td>姓名: 贾宇</td><td>姓名: 刘小平</td><td>注册证书号: A131000163</td></tr><tr><td>注册号: 200001G-030</td><td>注册号: 310001G-019</td><td>有效期至: 2024年05月</td></tr><tr><td>有效期至: 2024年06月30日</td><td>有效期至: 2024年11月</td><td></td></tr></table>	中华人民共和国一级注册建筑师	中华人民共和国一级注册建筑师	工程设计出图专用章(电子)	姓名: 贾宇	姓名: 刘小平	注册证书号: A131000163	注册号: 200001G-030	注册号: 310001G-019	有效期至: 2024年05月	有效期至: 2024年06月30日	有效期至: 2024年11月	
项目负责人	专业负责人	修改版次	
审定	校对	
审核	设计	
主创建筑师	制图	
设计阶段	施工图	
专业	建筑	
图号	建施-11	
比例	1:100	
日期	2023年12月	
中华人民共和国一级注册建筑师	中华人民共和国一级注册建筑师	工程设计出图专用章(电子)	
姓名: 贾宇	姓名: 刘小平	注册证书号: A131000163	
注册号: 200001G-030	注册号: 310001G-019	有效期至: 2024年05月	
有效期至: 2024年06月30日	有效期至: 2024年11月	

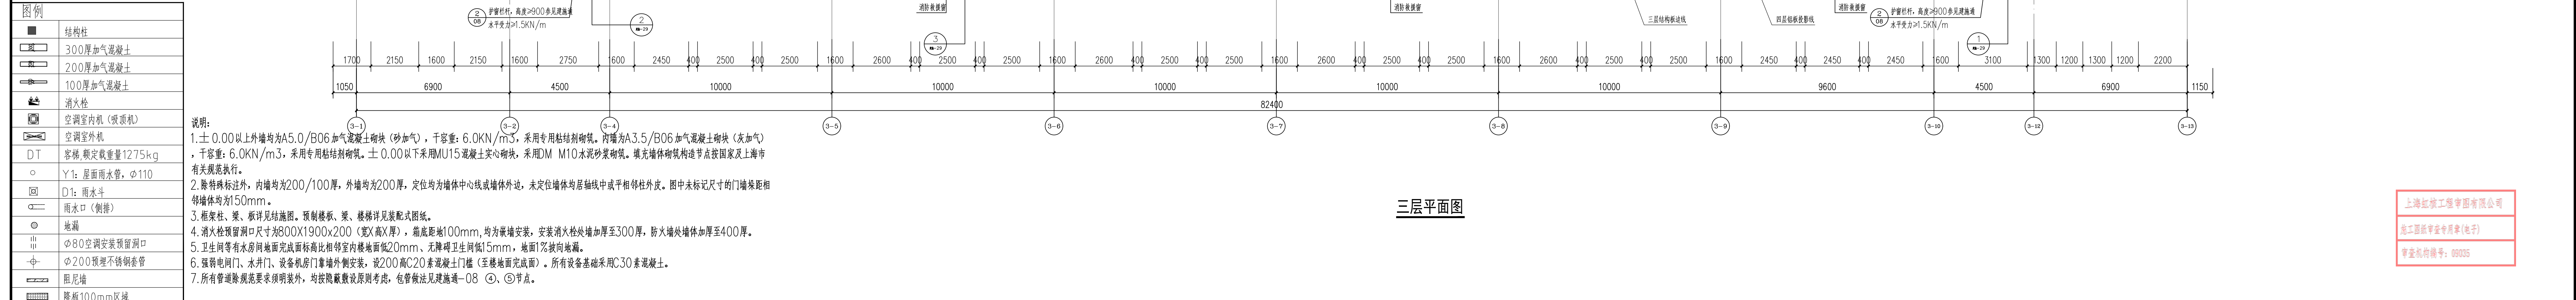

上海虹旗工程咨询有限公司
施工图纸审查专用章(电子)
审查机构编号: 09035

中华人民共和国-依法注册建筑师/	中华人民共和国-依法注册建筑师/	工程设计注册专用章(电子)
姓名: 周宜华	姓名: 刘小平	
注册号: Z3100016-030	注册号: Z3100016-019	资质证书号: A1310000163
有效期至: 2024年06月30日	有效期至: 2024年11月	有效期至: 2024年05月05日

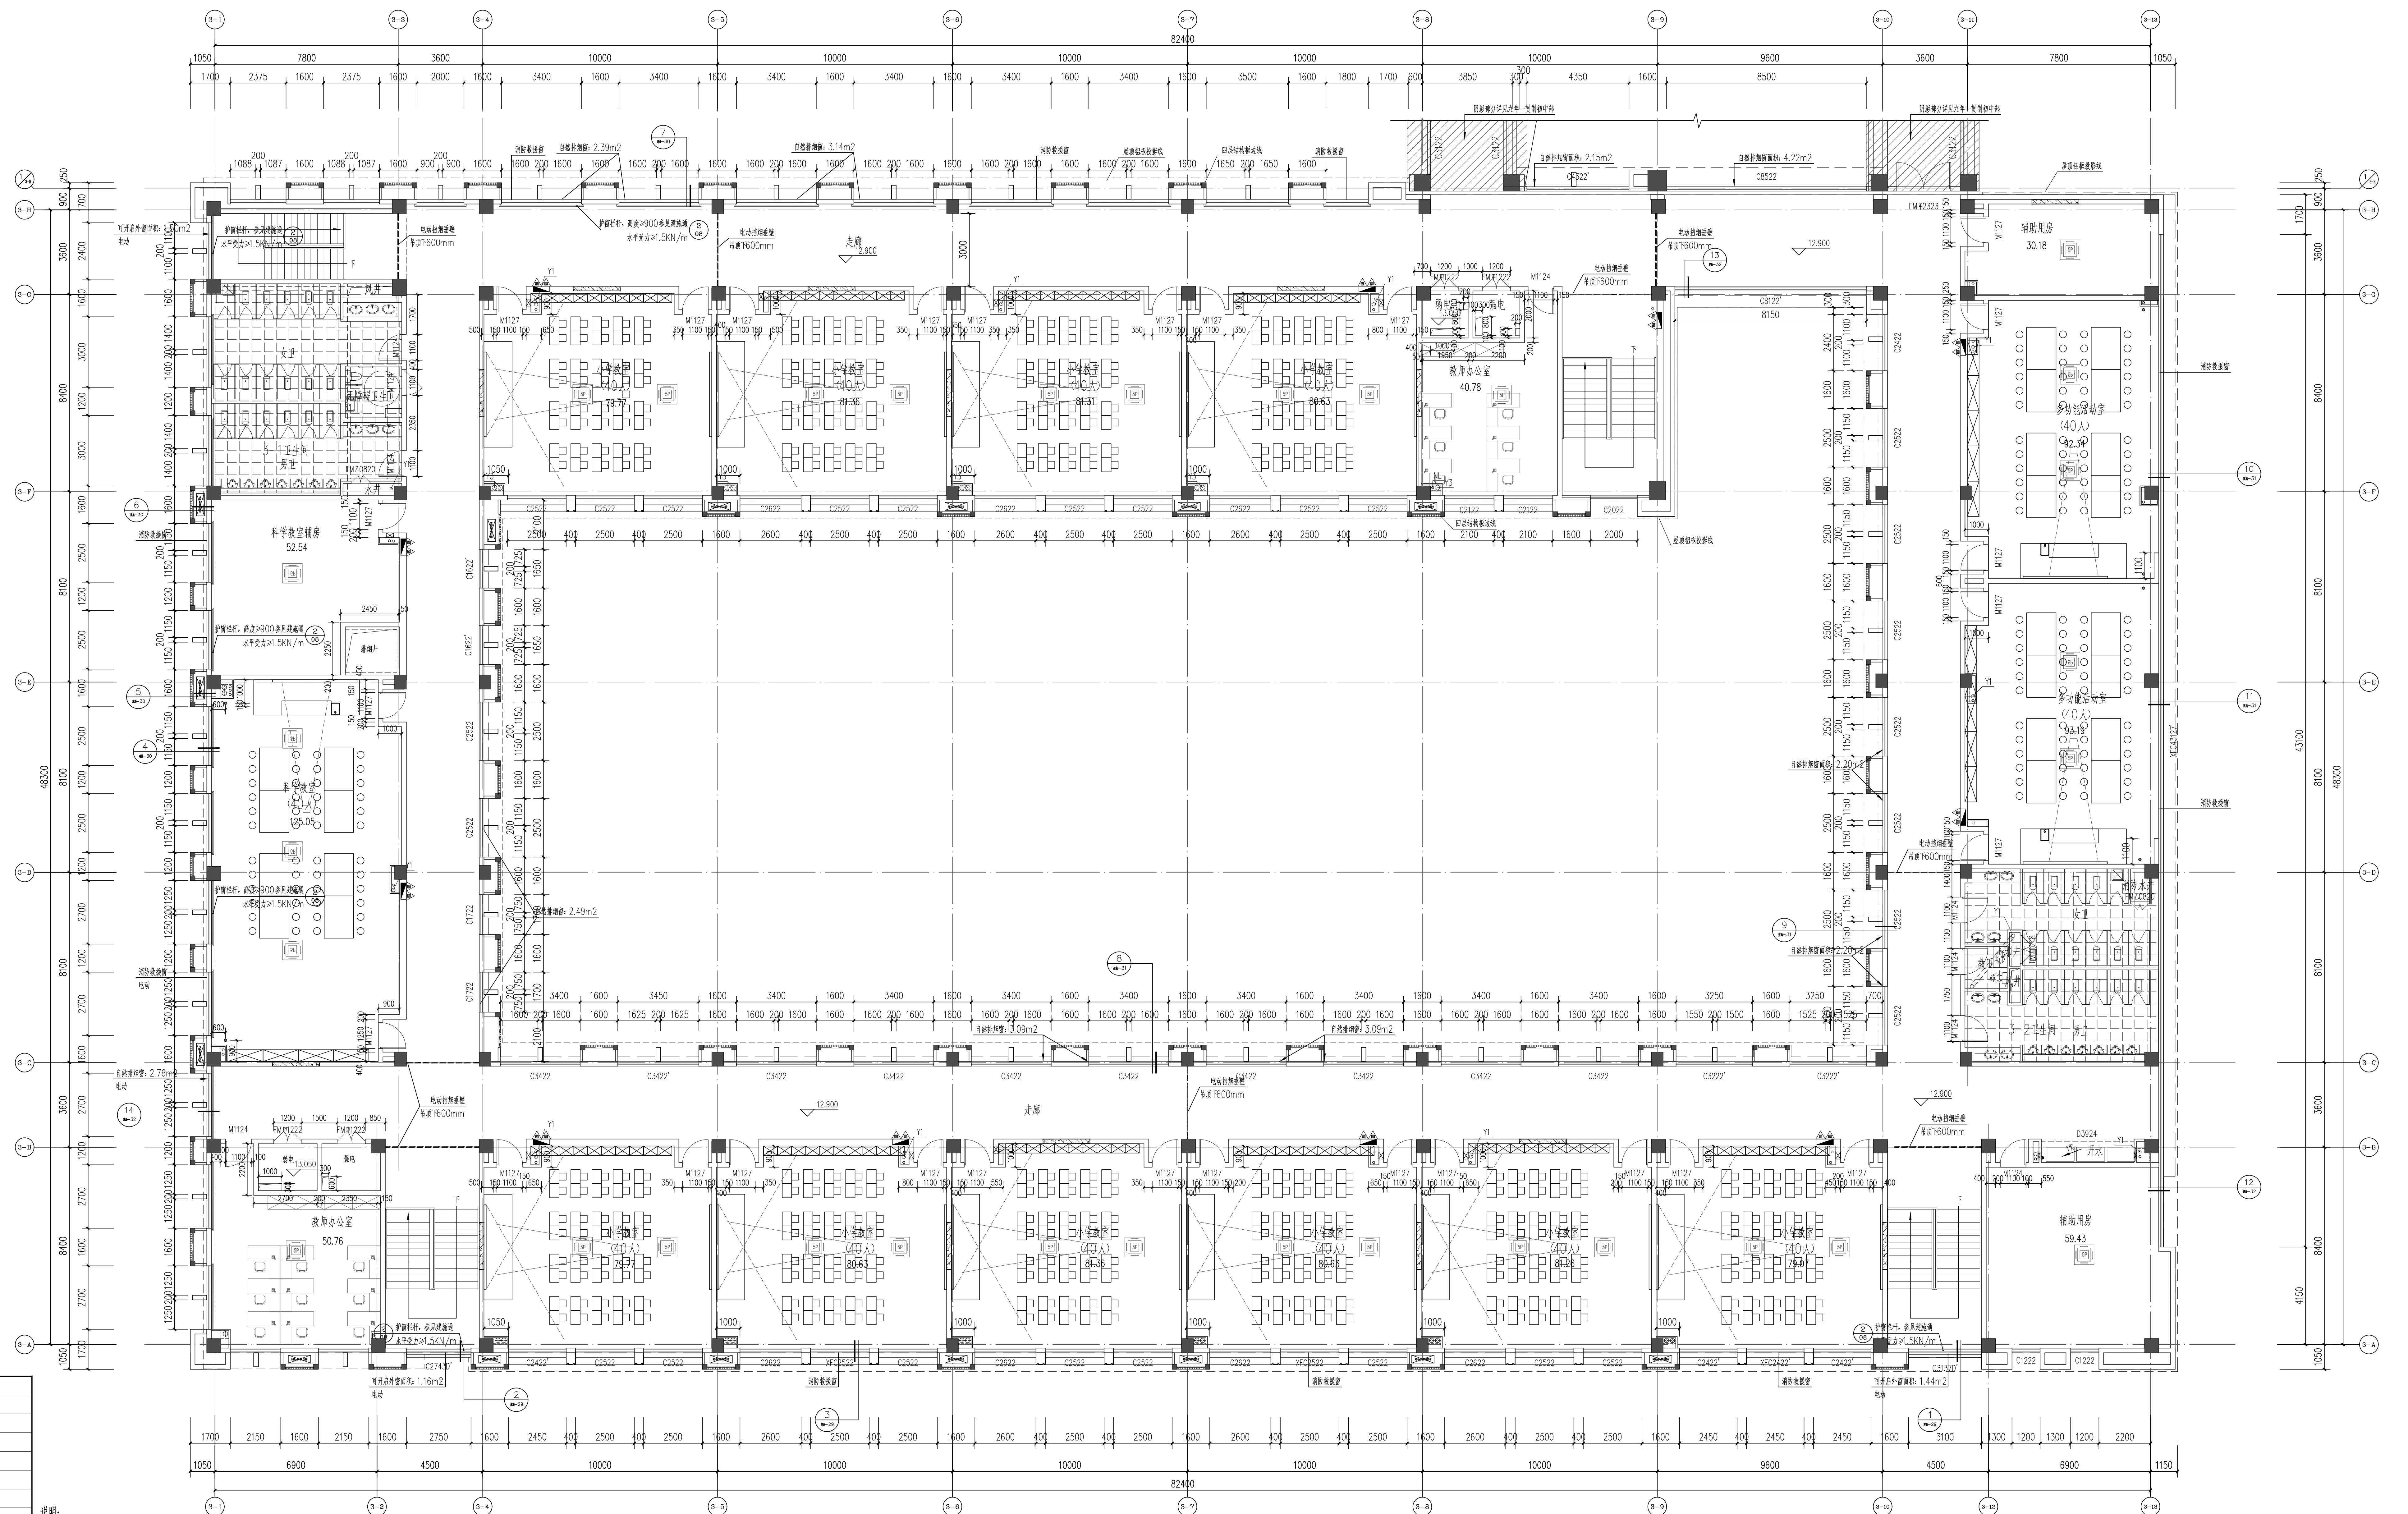


四层平面图

图例	
	结构柱
	300厚加气混凝土
	200厚加气混凝土
	100厚加气混凝土
	清水栓
	空调室内机(吸风机)
	空调室外机
	客梯,额定载重量1275kg
	Y-1: 屋面雨水管, $\phi 110$
	D1: 雨水斗
	雨水口(侧排)
	地漏
	$\phi 80$ 空调安装预留口
	$\phi 200$ 预埋不锈钢套管
	粗墙面
	降板100mm区域

说明:

1. ± 0.00 以上外墙均为A5.0/B06加气混凝土砌块(砂加气),千干容:6.0KN/m³,采用专用挂粒砌筑。内墙为A3.5/B06加气混凝土砌块(灰加气),千干容:6.0KN/m³,采用专用挂粒砌筑。 ± 0.00 以下采用MU15混凝土实心砌块,采用M10水泥砂浆砌筑。填充墙砌体构造节点按国家上海市有关规范执行。
2. 墙体标注外,内墙均为200/100,外墙均为200,定位均为墙体中心线或墙体外边,未定位墙体均指轴线或中平行线外边。图中未标注尺寸的门墙垛距相邻墙体均为150mm。
3. 楼梯表、梁、板详见结构图。预制楼板、梁、楼梯详见配式图纸。
4. 外墙凸窗留洞口尺寸按800X1900-200(宽X高),窗底距墙100mm,均为砖窗台,安装窗台处外墙加厚至300,防外墙窗台加厚至400。
5. 卫生间等有防水要求地面完成面比相邻室内地面低20mm,最低距墙150mm,最低距门框15mm,地面1%找向地漏。
6. 厨房设门洞、水井口、设备机房门等外墙设门洞,则外墙200加气混凝土门框(包括门套)等。所有设备基础采用C30素混凝土。
7. 所有管道预埋规范要求预埋外,按国家规范及设计,均按国家规范施工。(8-8),⑤,⑥。

备注	设计单位	建设单位	合作设计单位	工程名称	工程编号	项目名称	图纸名称	设计人员签字栏			设计阶段	施工图	结构个人执业专用章	建筑个人执业专用章	单位出图专用章
	ECUC 上海华东发展建筑设计(集团)有限公司 SHANGHAI EAST CHINA DEVELOPMENT ARCHITECTURE DESIGN GROUP CO., LTD. 设计证书编号: A131000163 注册地址: 上海市虹口区四川北路1088号 法定代表人: 王明 项目负责人: 王明 联系电话: 021-26100000 电子邮箱: wming@ecuc.com.cn	上海市杨浦区教育局		浙江湾城G1-02A地块学校建设工程	ECUC22PR026SH-4	1#教学综合楼(九年一贯制小学部)	四层平面图	项目负责人 审定 审核 主创建筑师	专业负责人 校对 设计 制图	修改版次 EDITION 专业 图号 比例 日期	建筑 建施-13 1:100 2023年12月	中华人民共和国一级注册建筑师 姓名: 王明 注册号: 200016-030 有效期: 至2024年06月30日	中华人民共和国一级注册建筑师 姓名: 刘小平 注册号: 3100016-019 有效期: 至2024年11月	注册设计出国专用章(电子) 资质证书号: A131000163 有效期至: 2024年05月05日	

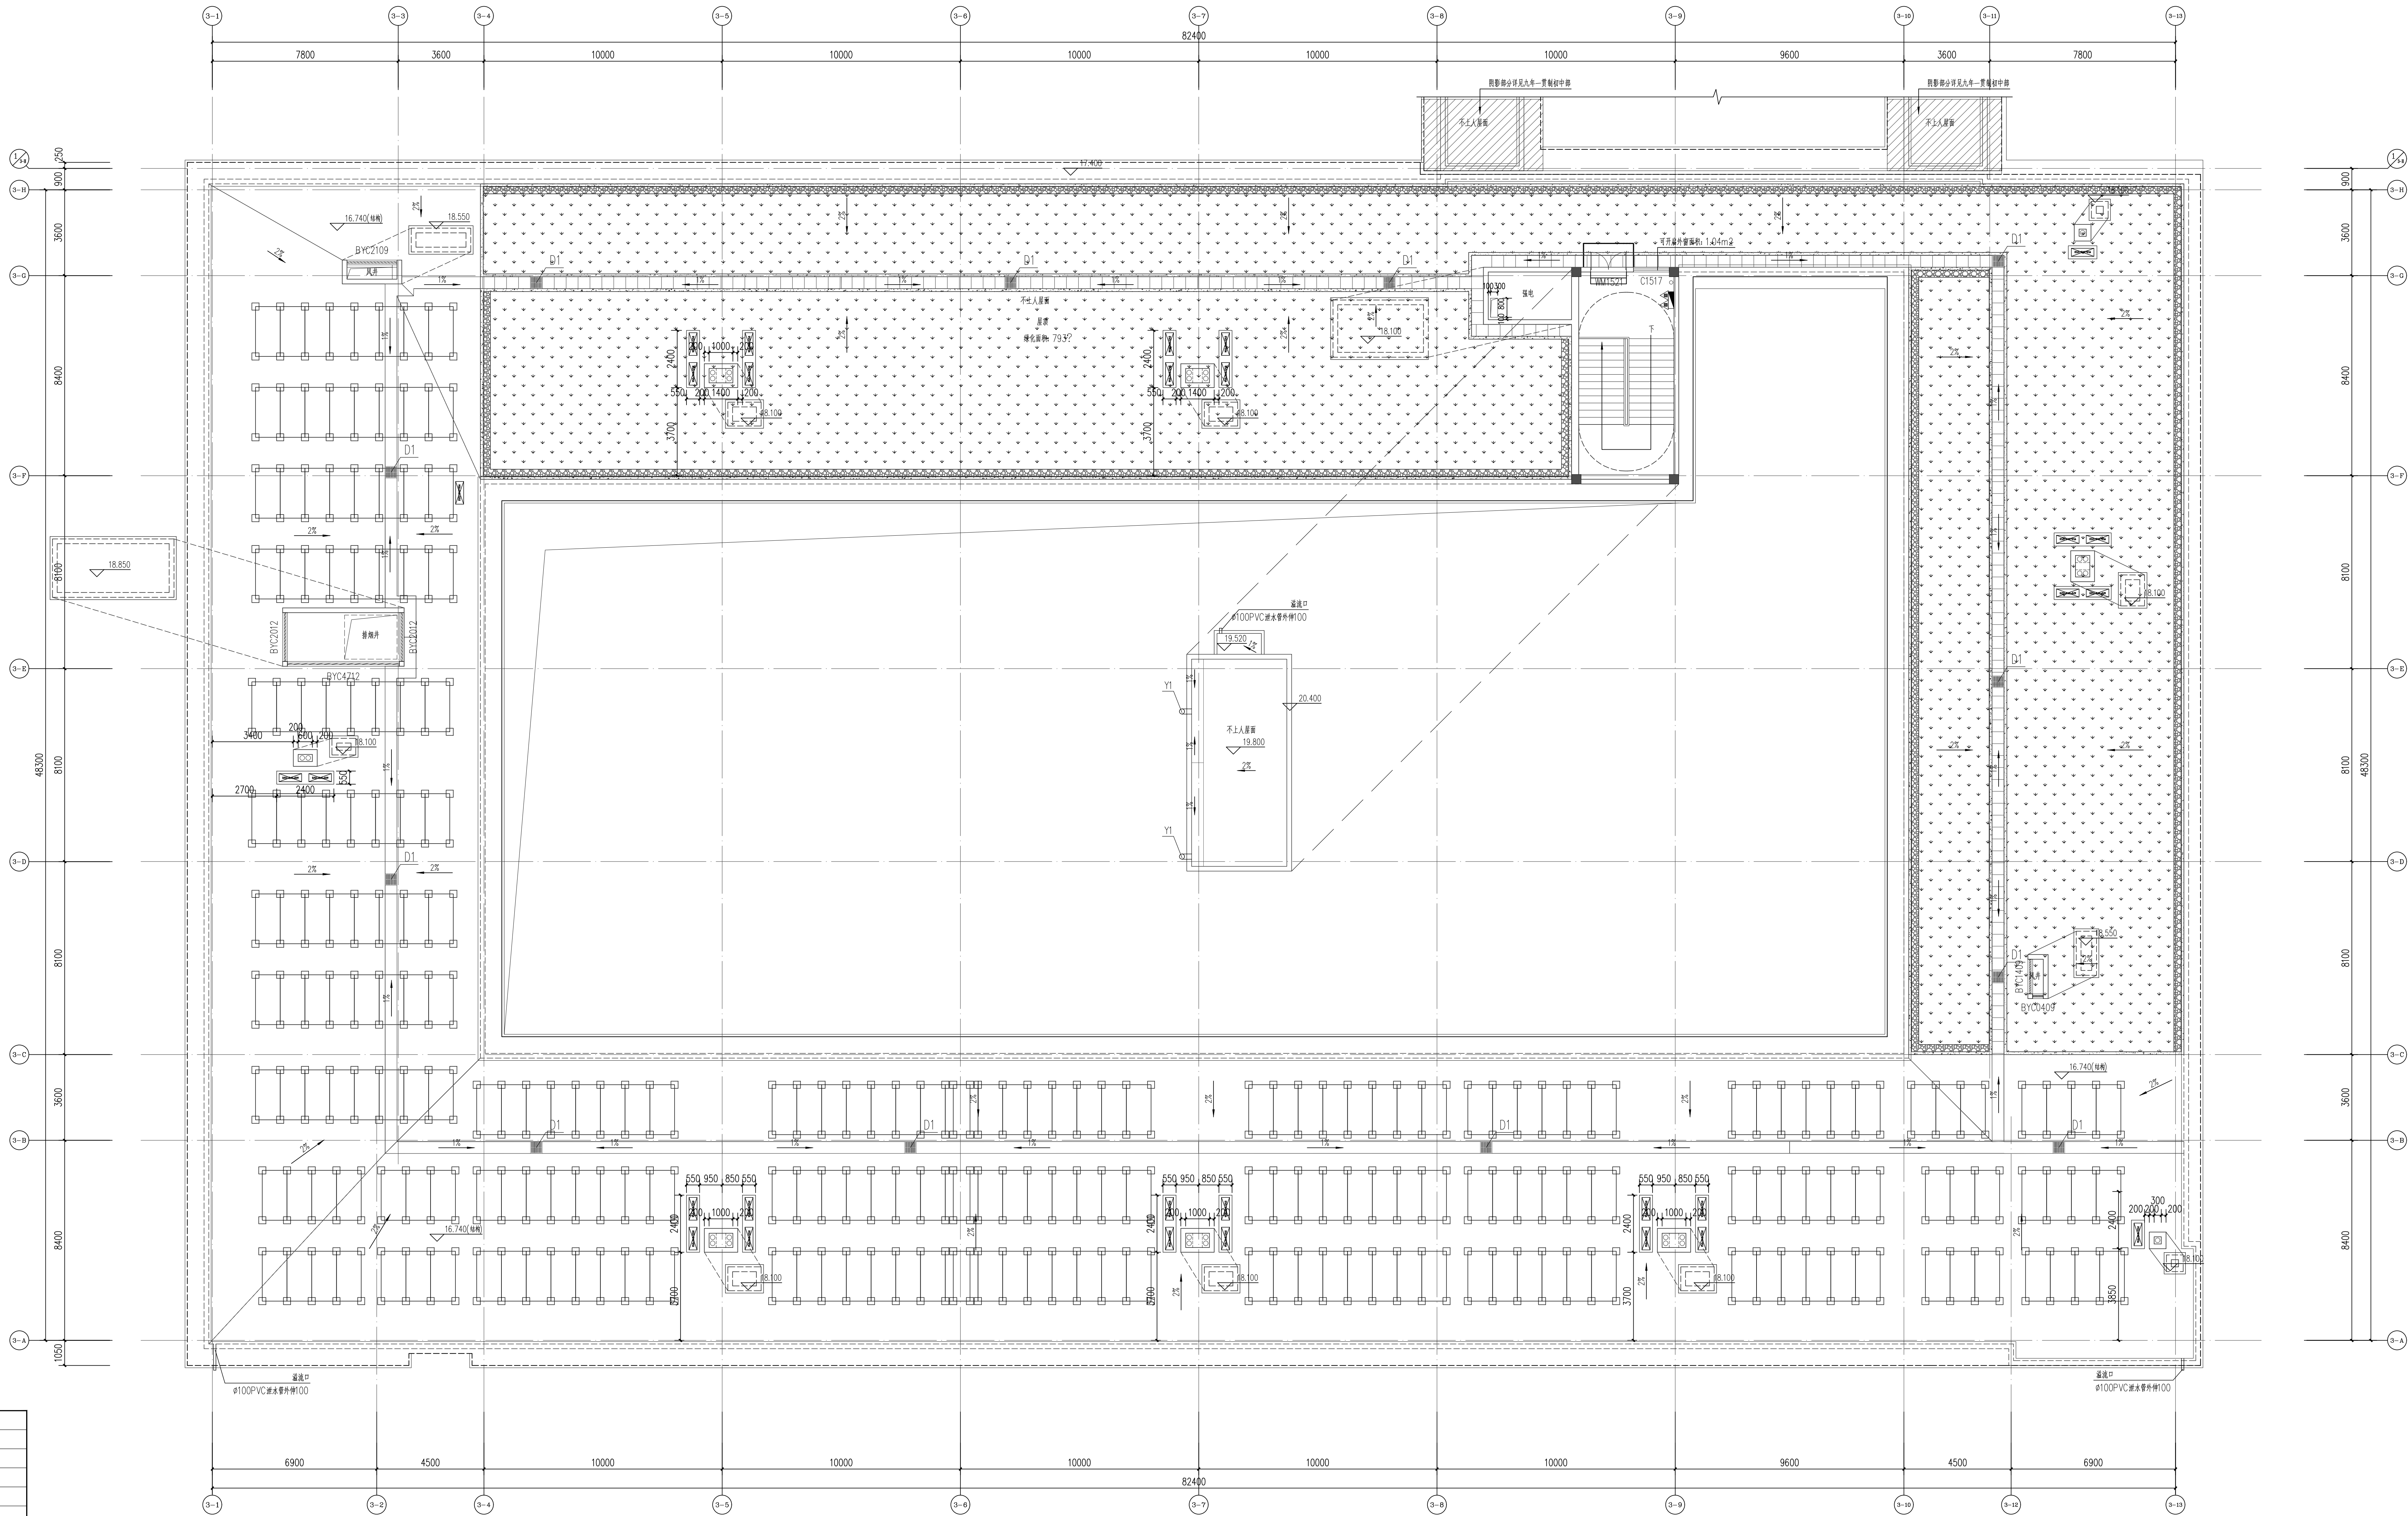

屋顶平面图

图例	
	结构柱
	300厚加气混凝土
	200厚加气混凝土
	100厚加气混凝土
	消火栓
	空调室内机 (吸顶机)
	空调室外机
	客梯, 额定载重量1275g
	Y1: 屋面雨水管, φ110
	D1: 雨水斗
	雨水口 (侧排)
	地漏
	φ80空调安装预留洞口
	Y3: φ200预埋不锈钢套管

说明:
1. 屋面女儿墙立墙泛水做法详12J201页A14和4、防水层收头做法详12J201页H2和10, 盖板采用成品1厚不锈钢盖板。
屋面出入口设防水, 做法详12J201页A17和2、防水层收头做法详12J201页H2和7。
2. 种植屋面立墙泛水做法详12J201页D8和1。
3. 种植屋面与非种植屋面交接处设附加防水层, 耐根穿刺防水卷材伸出宽度不小于300mm。
4. 内天沟雨水口做法详12J201页A19和1, 侧墙雨水口做法详12J201页A20和2-2。
5. 高低跨屋面雨水管下加设水簸箕, 做法详12J201页H6。
6. 新增设备基础做法详12J201页H23和2, 采用C30细石混凝土。

备注	设计单位	建设单位	合作设计单位	工程名称	工程编号	项目名称	图名	设计阶段	施工图	结构个人执业专用章	建筑个人执业专用章	单位出图专用章
	ECUC 上海华东发展建筑设计(集团)有限公司 设计证书编号: A131000163 总部地址: 中国 上海 高翔路660号4楼 分公司: 上海 浦东新区 高翔路660号4楼 分公司: 上海 浦东新区 高翔路660号4楼 分公司: 上海 浦东新区 高翔路660号4楼	上海市杨浦区教育局		新江湾城G1-02A地块学校建设工程	ECUC22PR026SH-4	1#教学综合楼(九年一贯制小学部)	屋顶平面图	项目负责人 审定 审核 主创建筑师	设计人员签字栏 专业负责人 校对 设计 制图	设计阶段 修改版次 专业 图号 比例 日期	结构个人执业专用章 建筑个人执业专用章 单位出图专用章	上海虹耀工程咨询有限公司 施工图纸审查专用章(电子) 审查机构编号: 88035