




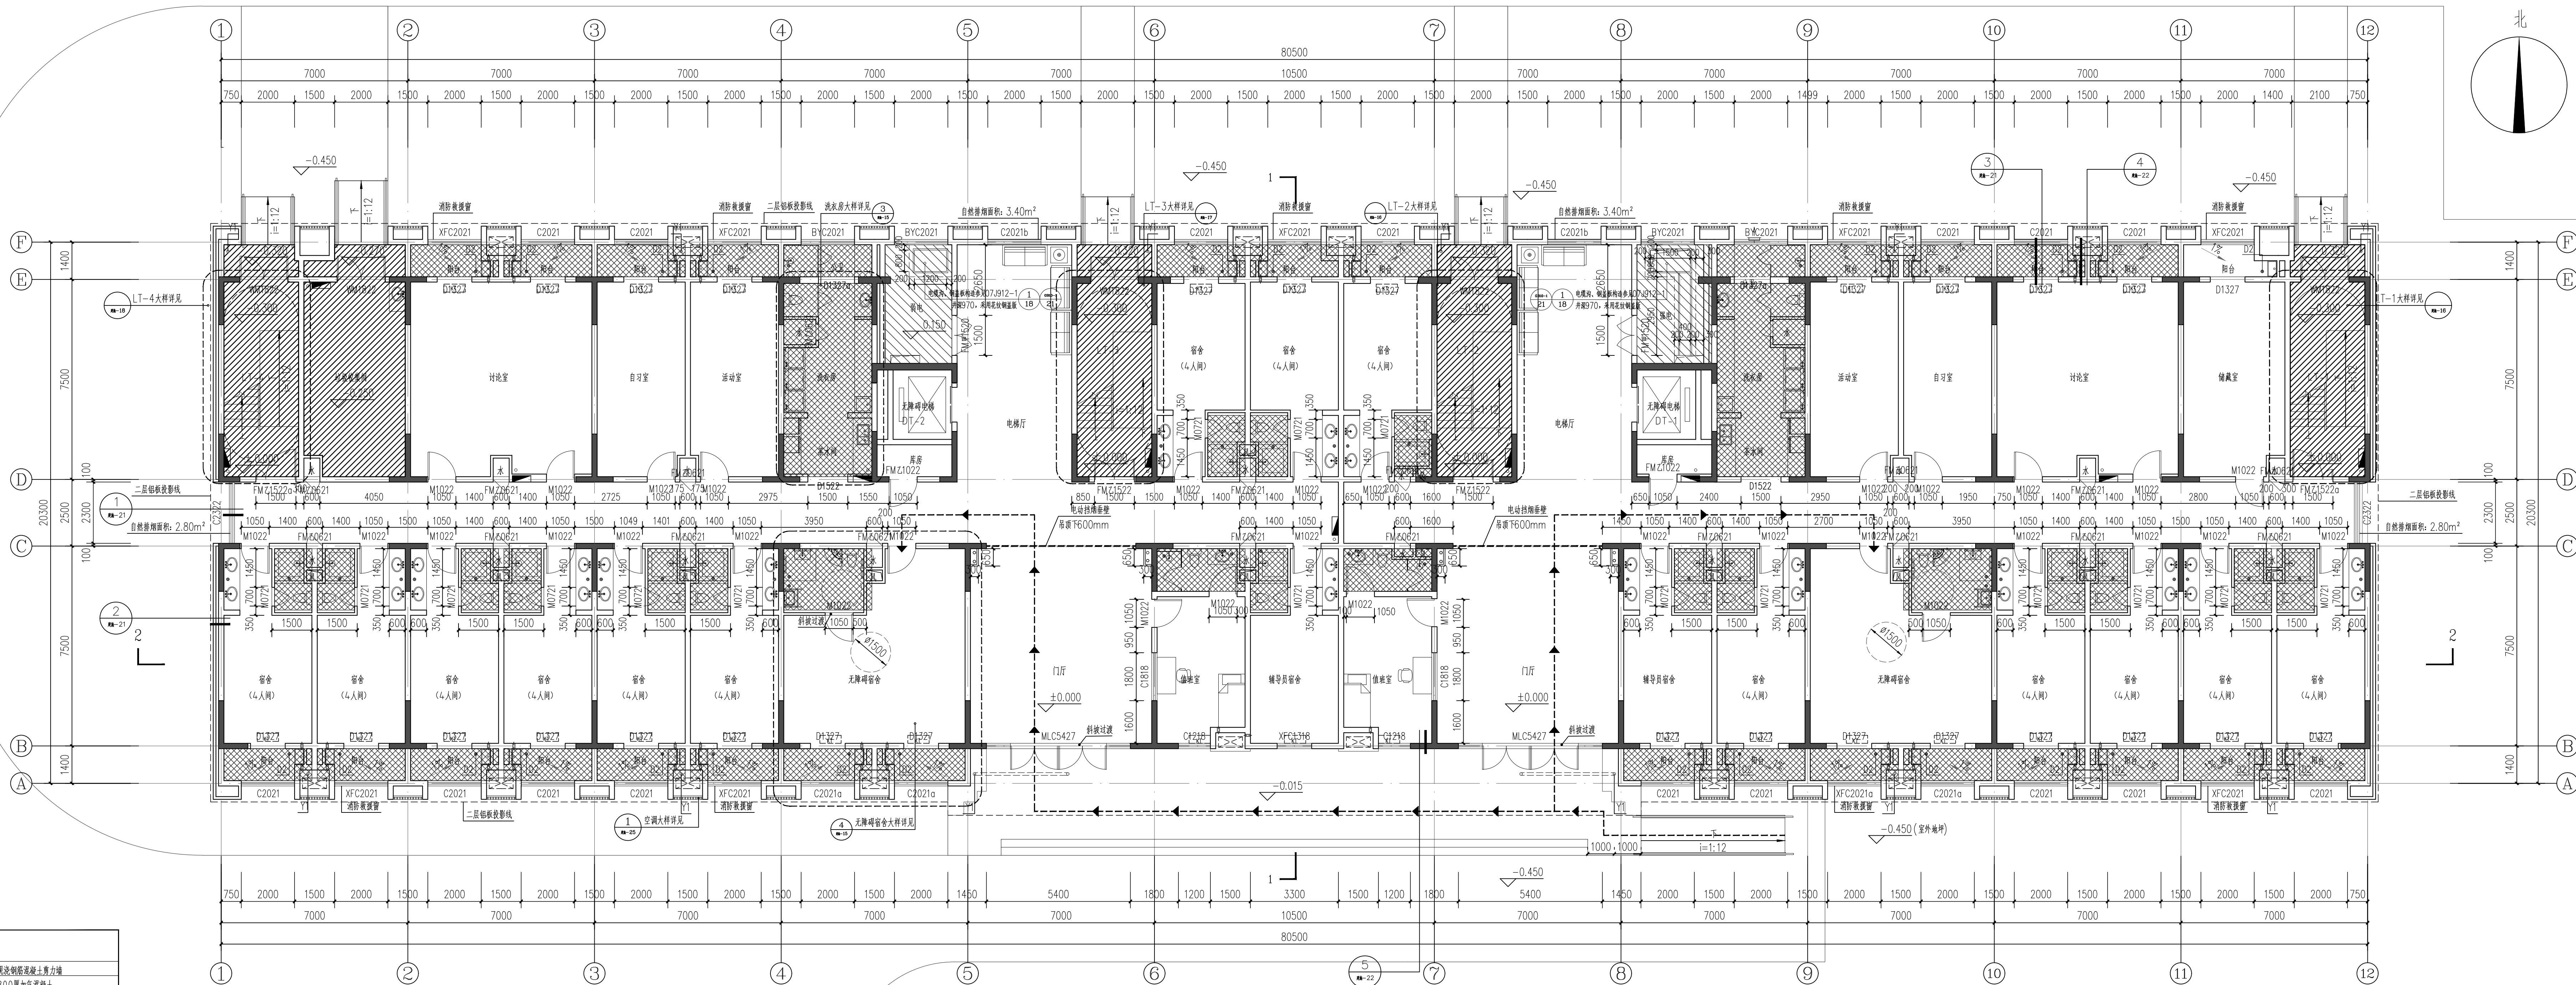

一层平面图 1:100

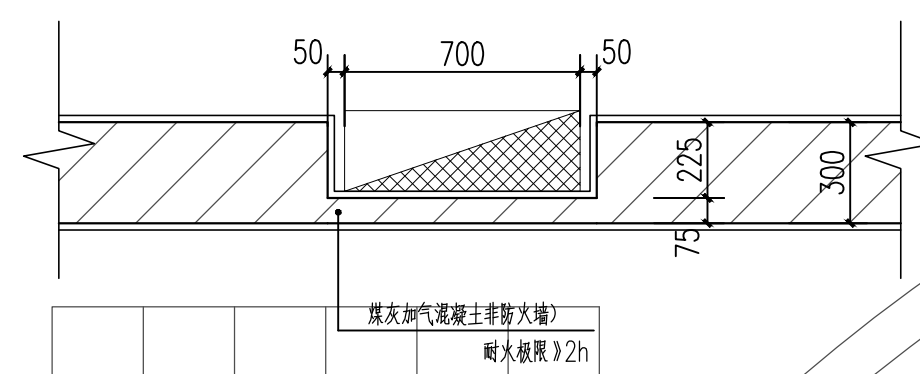

消火栓嵌墙安装示意图1

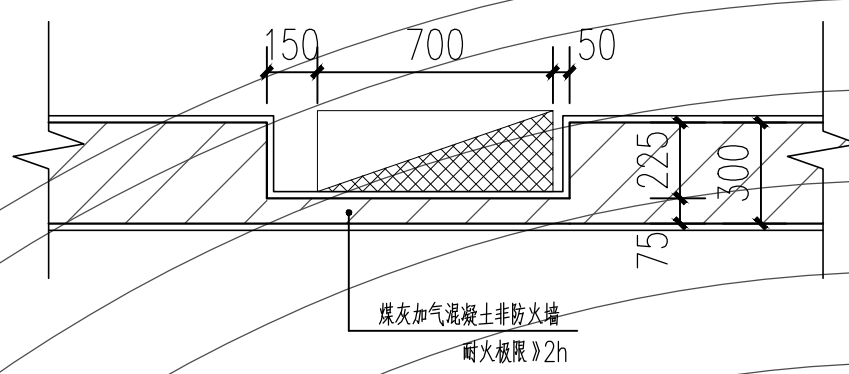


消火栓嵌墙安装示意图2

- 说明:
- 1.土 0.00 以上外墙均为A5.0/B06加气混凝土砌块(砂加气),干密度 $\leq 6.0\text{KN/m}^3$,采用专用粘结剂砌筑。内墙为A3.5/B06加气混凝土砌块(灰加气),干密度 $\leq 6.0\text{KN/m}^3$,采用专用粘结剂砌筑。土 0.00 以下采用MU15混凝土实心砌块,采用M10水泥砂浆砌筑。填充墙体砌筑构造节点按国家及上海市有关规范执行。
 - 2.除特殊注明,内墙均为200/100厚,外墙均为200/250厚,定位均为墙体中心线或墙体外皮,未定位墙体均居轴线中或平相邻柱外皮。
 - 3.剪力墙柱位及尺寸详见结构专业施工图;预制板、梁、楼梯详见梁配式图纸。
 - 4.消火栓预留洞口尺寸为800X1900x200(宽X高X厚),箱底距地100mm,均为嵌墙安装,安装消火栓处墙加厚至300厚。
 - 5.卫生间、阳台地面完成面标高比相邻室内楼面低20mm、无障碍卫生间低15mm,地面1%坡度向地漏。
 - 6.强弱电门、水井门、设备机房门靠墙外侧安装,设100高(水井)、200高(强弱电)C20素混凝土门槛(至楼面完成面)。所有设备基础均采用C30素混凝土。
 - 7.所有管道除规范要要求明装外,均按隐蔽敷设原则考虑,包管做法见建施通-08 (4)、⑤节点。
 - 8.室外台阶、散水做法详见工程做法表,无障碍坡道做法详见建施-32。

备注	设计单位	建设单位	工程名称	项目名称	图纸名称	设计人员签字栏				设计阶段	施工图	结构个人执业专用章	建筑个人执业专用章	单位出图专用章
	ECUC 上海华东发展城市建设(集团)有限公司 Shanghai East China Development & Urban Construction Design (Group) Co., Ltd. 设计证书编号: A131000163 总部地址: 中国 上海 古羊路660号3号楼 ADDRESS: NO. 3 BUILDING NO. 660 GUYANG RD SHANGHAI P. R. C. TEL: 021-62402600 021-62131889 FAX: 021-62401457	上海市杨浦区教育局	新江湾城G1-02A地块学校建设工程	2#高中学生宿舍楼	一层平面图	项目负责人	张永年	专业负责人	张永年	修改版次	EDITION			
		合作设计单位	工程编号			审定	张永年	校对	张永年	专业	MAJOR	中华人民共和国一级注册建筑师	中华人民共和国一级注册建筑师	工程设计出图专用章(施)
						审核	张永年	设计	何景	图号	DRAWING NO.	姓名: 夏宝华	姓名: 刘公平	资质证书号: A131000016
						主创建筑师	张永年	制图	何景	比例	SCALE	注册号: 31000016-630	注册号: 31000016-019	有效期至: 至2024年06月30日
			ECUC22PR026SH-5			CHIEF ARCHITECT		drafted by		日期	DATE	有效期至: 至2024年11月	有效期至: 至2024年11月	有效期至: 至2024年05月01日
						本图须加盖本院出图印章, 否则一律无效。				2023年12月				

建筑		暖通
结构		动力
电气		给排水

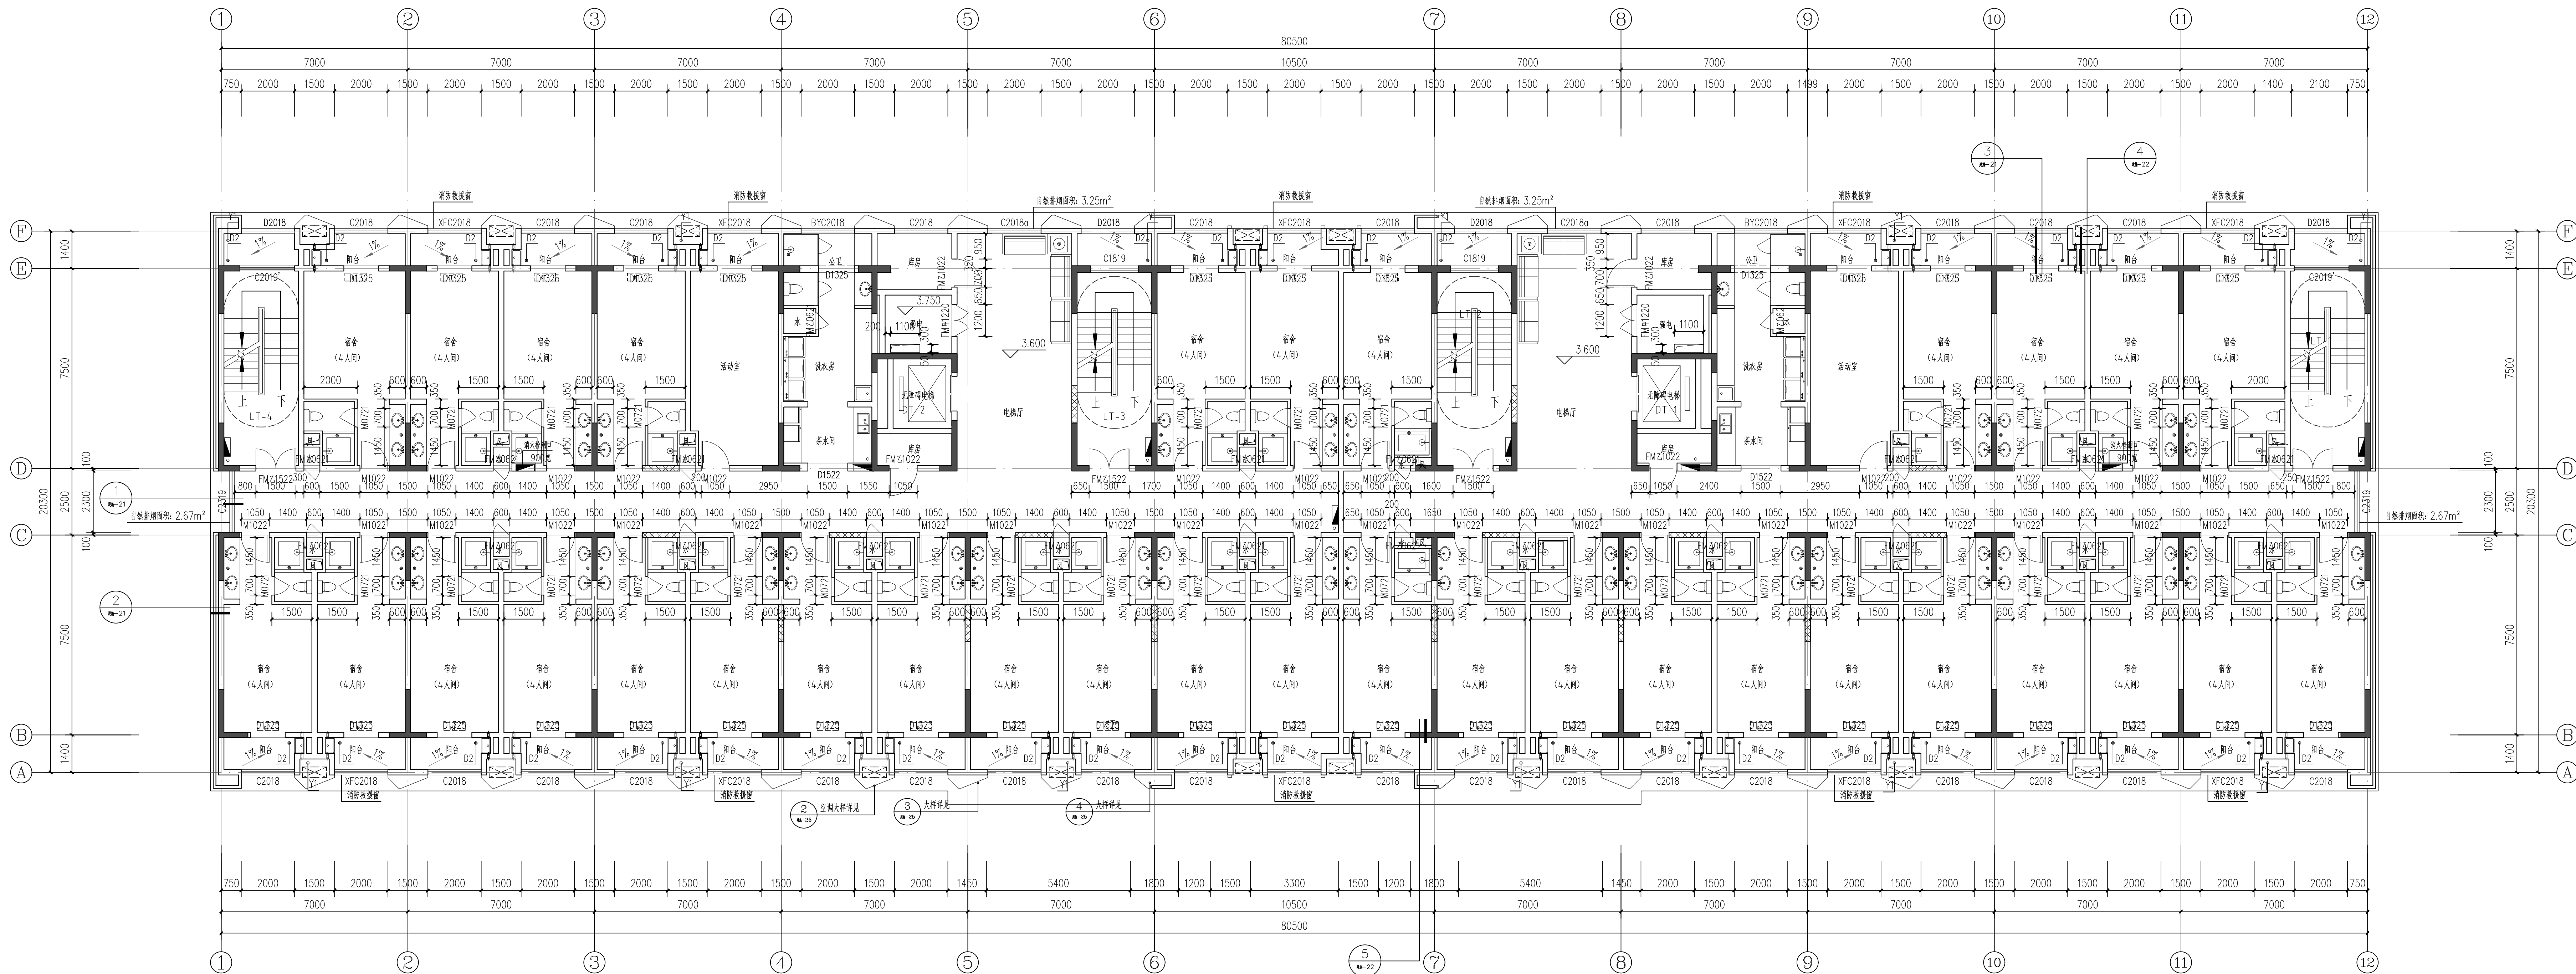


二层平面图 1:100

图例	
	现浇钢筋混凝土剪力墙
	300厚加气混凝土
	200厚加气混凝土
	100厚加气混凝土
	防火栓
	空调室内机(挂壁式)
	空调室内机
	客梯 额定载重量1600kg
	钢筋混凝土结构板
	Y: 屋面雨水管, $\phi 100$
	D: 雨水斗
	D2: 地漏
	$\phi 80$ 空调安装预留洞口
	女人墙雨水口(兼排)
	图例

说明=

1. 土 0.00 以上外墙均为 A5.0/B06 加气混凝土砌块 (砂加气), 干密度: 6.0KN/m^3 , 采用专用粘剂砌筑。内墙为 A3.5/B06 加气混凝土砌块 (灰加气), 干密度: 6.0KN/m^3 , 采用专用粘剂砌筑。土 0.00 以下采用 MU15 混凝土实心砌块, 采用 DM M10 水泥砂浆砌筑。填充墙砌体转角处节点按国家及上海市有关规定执行。
2. 除特殊标注外, 内墙均为 200/100 厚, 外墙均为 200/250 厚, 定位均为墙体中心线或墙体外边, 未定位墙体均居轴线中或平邻墙体外皮。
3. 剪力墙定位及尺寸详见结构专业施工图; 预制板、梁、楼梯详见梁配式图纸。
4. 消火栓预留洞口尺寸为 $800\text{X}1900\text{X}200$ (宽 $\times$ 高 $\times$ 厚), 箱底距地 100mm, 均为嵌墙安装, 安装消火栓处加厚至 300 厚。
5. 卫生间、阳台地面完成面标高比相邻室内楼地面低 20mm、无障碍卫生间低 15mm, 地面 1% 坡度找地漏。
6. 强弱电间门、水井门、设备机房门靠墙外侧安装, 设 100 高 (水井)、200 高 (强弱电间) C20 素混凝土门槛 (至楼地面完成面)。所有设备基础采用 C30 素混凝土。
7. 所有管道除规范要须明装外, 均按隐蔽敷设原则考虑, 有管做法见建筑通-08 ④、⑤节点。

备注 NOTE		设计单位 DESIGN	建设单位 CLIENT	工程名称 PROJECT	项目名称 SUB-PROJECT	图纸名称 DRAWING TITLE	设计人员签字栏				设计阶段 DESIGN PHASE	施工图	结构个人执业专用章			建筑个人执业专用章			单位出图专用章			
		ECUC 上海华东发展城市建设设计(集团)有限公司 Shanghai East China Development & Urban Construction Design (Group) Co., Ltd. 设计证书编号: A131000163 总部地址: 中国 上海 古羊路160号3号楼 ADDRESS: NO.3 BUILDING NO.160 GUYANG RD SHANGHAI P.R.C TEL: 021-62620200 FAX: 021-62614507	上海市杨浦区教育局	新江湾城G1-02A地块学校建设工程			项目负责人	刘小平	专业负责人	何曼	修改版次	EDITION										
			合作设计单位 COOPERATED WITH	工程编号 PROJECT NO.	2#高中学生宿舍楼	二层平面图	审定	校对	张江森	专业	MAJOR	建筑										
							审核	设计	何曼	图号	DRAWING NO.	建施-09										
							主创建筑师	制图		比例	SCALE	1:100										
					ECUC22PR026SH-5			本图须加盖本院出图章, 否则一律无效。				日期	DATE	2023年12月								

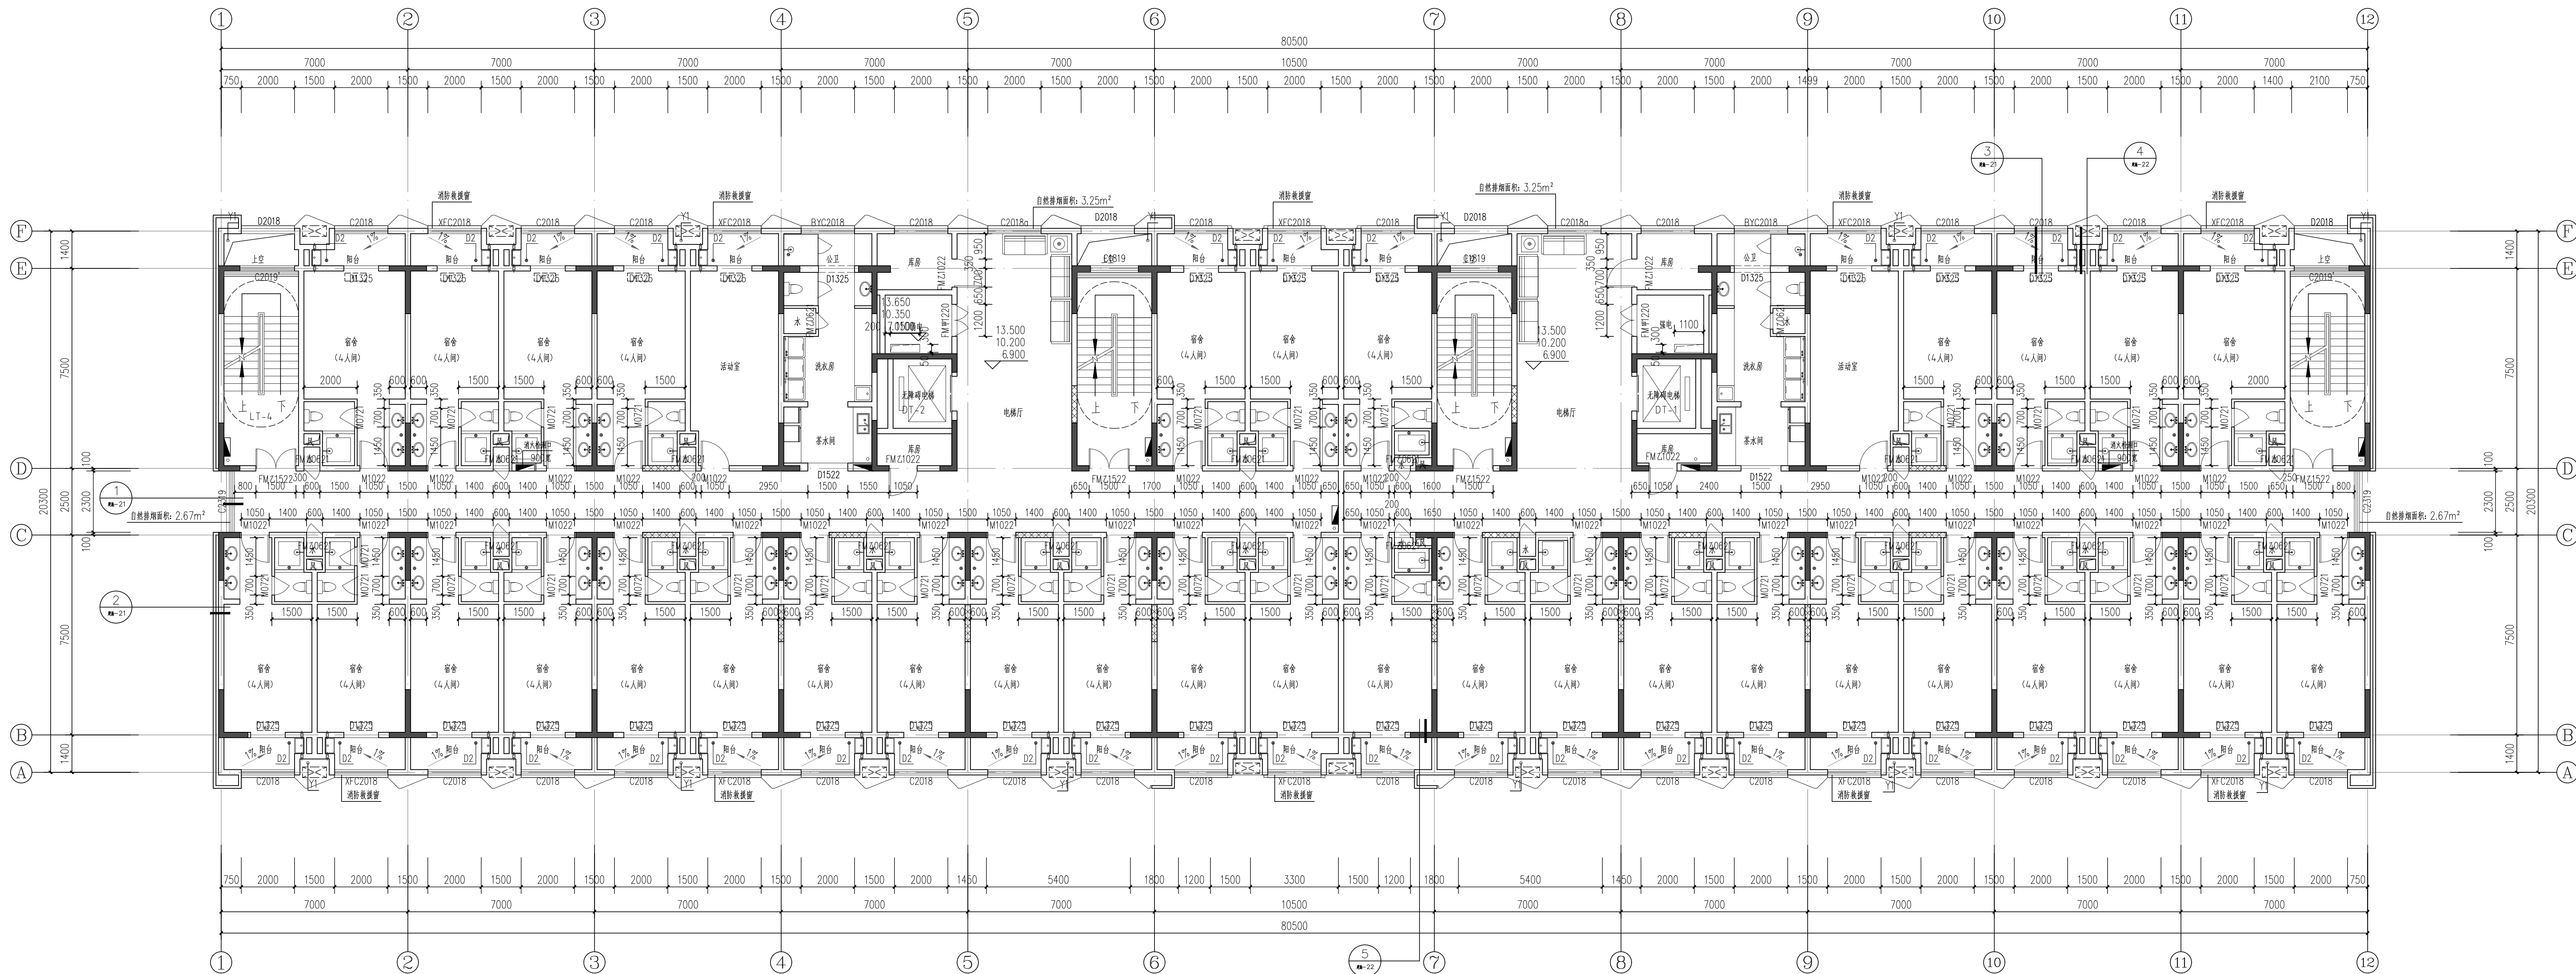


三~五层平面图 1:100

- 说明:
1. ± 0.00 以上外墙均为 A5.0/B06 加气混凝土砌块 (砂加气), 干密度: 6.0KN/m^3 , 采用专用粘结石膏。内墙为 A3.5/B06 加气混凝土砌块 (灰加气), 干密度: 6.0KN/m^3 , 采用专用粘结石膏。± 0.00 以下采用 MU15 混凝土实心砌块, 采用 M10 水泥砂浆砌筑。填充墙砌体砌筑构造节点按国家及上海市有关规范执行。
2. 除特殊标注外, 内墙均为 200/100 厚, 外墙均为 200/250 厚, 定位均为墙体中心线或墙体外边, 未定位墙体均居中线或平相墙柱外边。
3. 剪力墙端头及尺寸详见结构专业施工图; 预制板梁、梁、楼梯详见梁配筋图。
4. 消火栓预留洞口尺寸为 $800\text{mm} \times 1900\text{mm} \times 200\text{mm}$ (宽 $\times$ 高 $\times$ 厚), 箱底距地 100mm, 均为嵌墙安装, 安装消火栓处墙加厚至 300 厚。
5. 卫生间、阳台地面完成面标高相较于室内楼面低 20mm、无障碍卫生间低 15mm, 地面 1% 坡度向地漏。
6. 强弱电间门、水井门、设备机房门靠墙外侧安装。设 100 高 (水井)、200 高 (强弱电间) C20 素混凝土门槛 (至楼面完成面)。所有设备基础采用 C30 素混凝土。
7. 所有管道预埋规范要求须明装外, 均按隐蔽验收原则考虑; 包管做法见建施通—08 ④、⑤节点。

[illegible]

建筑			
结构			
电气			
弱电			

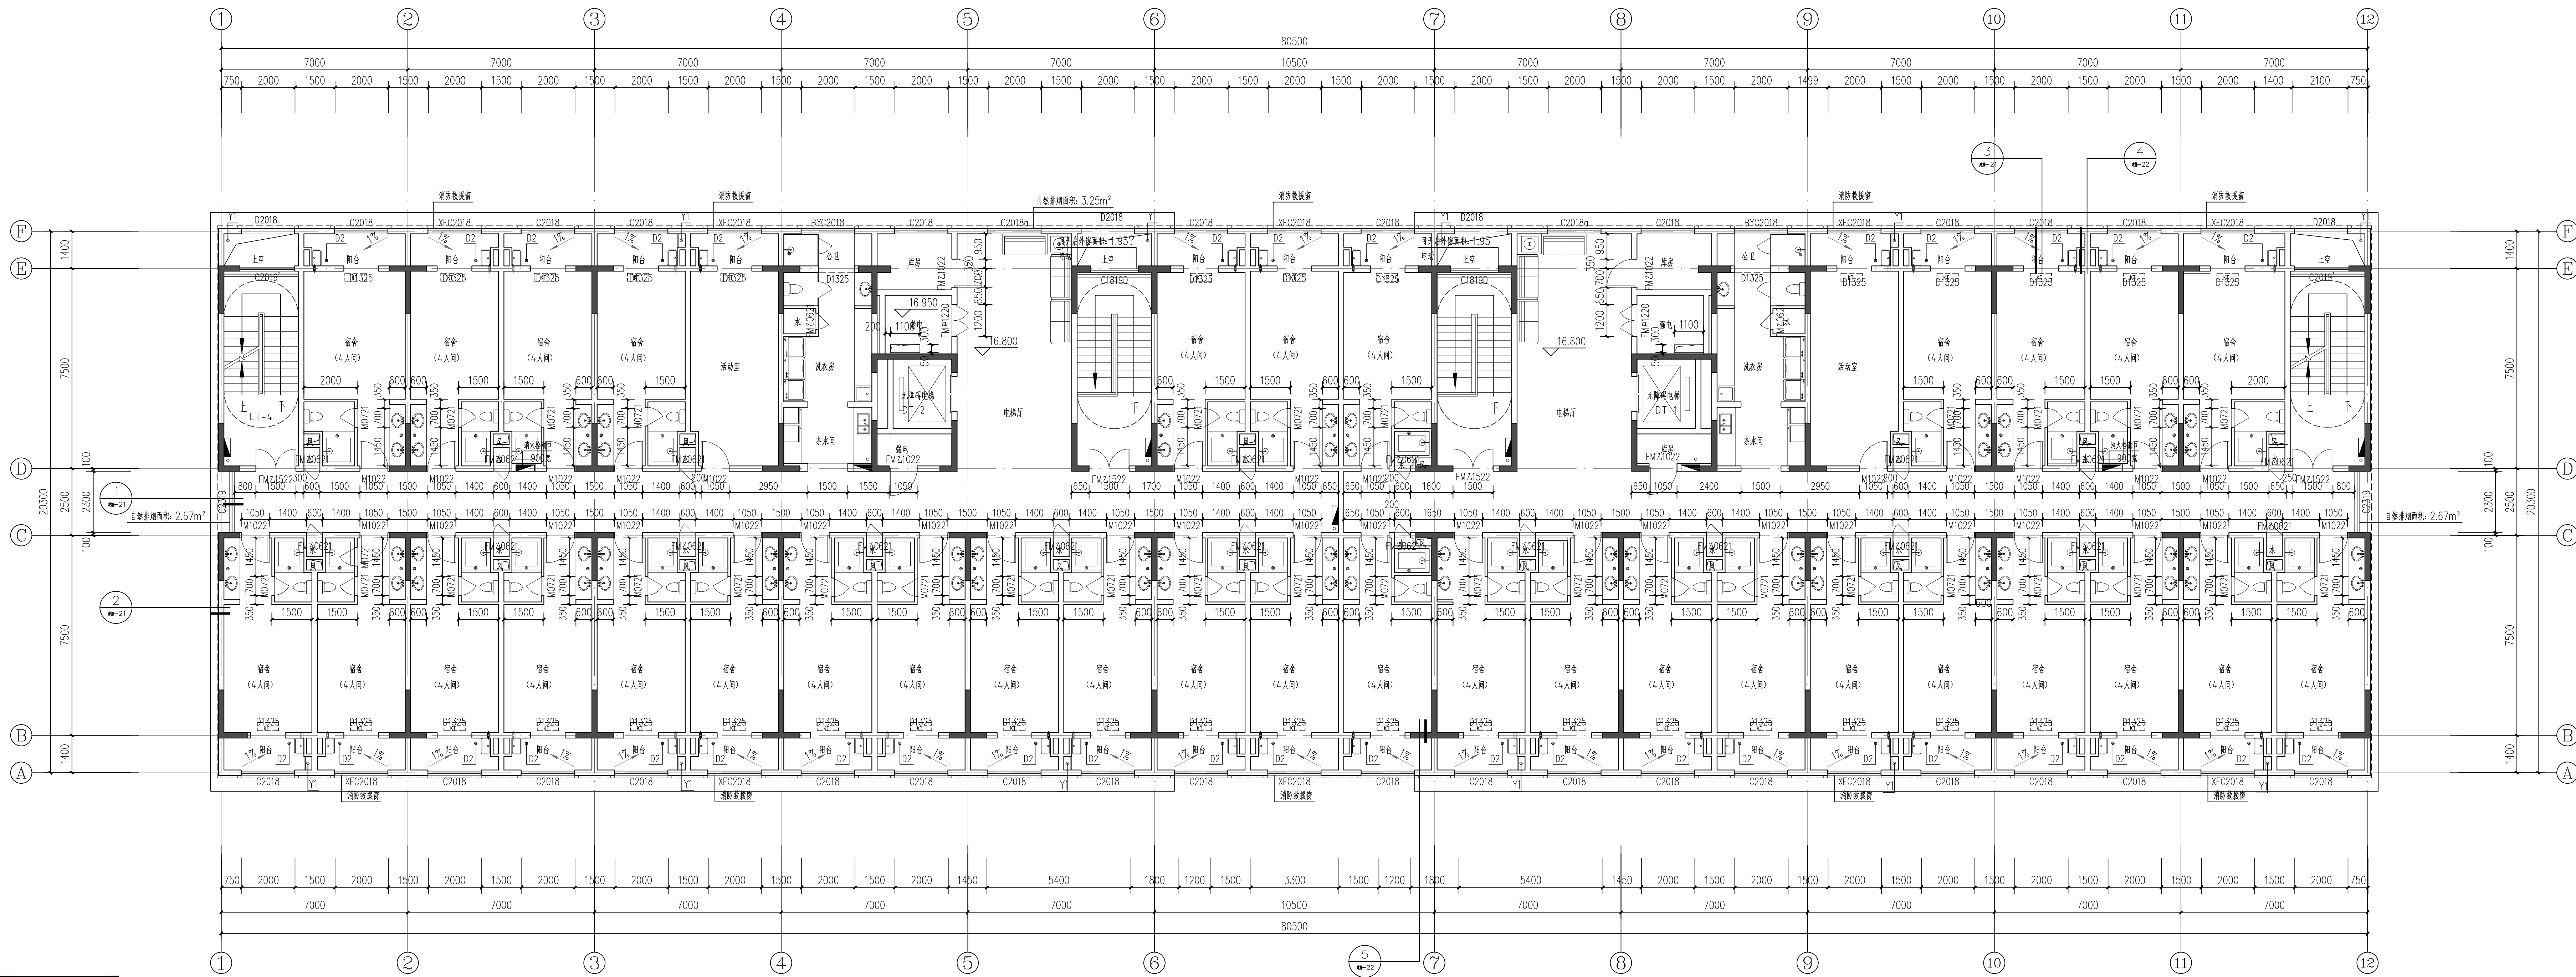


六层平面图 1:100

图例	
	现浇钢筋混凝土剪力墙
	300厚加气混凝土
	200厚加气混凝土
	100厚加气混凝土
	消火栓
	空调室内机(挂壁式)
	空调室外机
	双热 额定载重量1600kg 群楼特殊外挂结构每层板100mm
	Y1: 屈服点水警, $\phi 100$
	D1: 雨水斗
	D2: 地漏
	$\phi 80$ 空调安装预留洞口
	女儿墙雨水口(装饰)

说明=

1. 土 0.00 以上外墙均为 A5.0/B06 加气混凝土砌块 (砂加气), 干密度: 6.0KN/m^3 , 采用专用粘剂砌筑。内墙为 A3.5/B06 加气混凝土砌块 (灰加气), 干密度: 6.0KN/m^3 , 采用专用粘剂砌筑。土 0.00 以下采用 MU15 混凝土实心砌块, 采用 DM M10 水泥砂浆砌筑。填充墙砌体构造节点按国家及上海市有关规定执行。
2. 除特殊标注外, 内墙均为 200/100 厚, 外墙均为 200/250 厚, 定位均为墙体中心线或墙体外边, 未定位墙体均居轴线中或平邻墙体外皮。
3. 剪力墙尺寸及节点详见结构专业施工图; 预制板、梁、楼梯详见梁配式图纸。
4. 消火栓预留洞口尺寸为 $800\text{X}1900\text{X}200$ (宽 $\times$ 高 $\times$ 厚), 箱底距地 100mm, 均为嵌墙安装, 安装消火栓处加厚至 300 厚。
5. 卫生间、阳台地面完成面标高比相邻室内楼地面低 20mm、无障碍卫生间低 15mm, 地面 1% 坡度找地漏。
6. 强弱电间门、水井门、设备机房门靠墙外侧安装, 设 100 高 (水井)、200 高 (强弱电间) C20 素混凝土门槛 (至楼地面完成面)。所有设备基础采用 C30 素混凝土。
7. 所有管道除规范要求须明装外, 均按隐蔽敷设原则考虑, 有管做法见建筑通-08 ④、⑤节点。

备注 NOTE	设计单位 DESIGN	建设单位 CLIENT	工程名称 PROJECT	项目名称 SUB-PROJECT	图纸名称 DRAWING TITLE	设计人员签字栏				设计阶段 DESIGN PHASE	施工图	结构个人执业专用章			建筑个人执业专用章			单位出图专用章			
						项目负责人 PROJECT LEADER	专业负责人 DISCIPLINE LEADER	校对 PROOFREAD BY	审核 EXAMINED AND APPROVED BY	修改版次 EDITION	专业 MAJOR	建筑	中华人民共和国一级注册建筑师			中华人民共和国一级注册建筑师			工程设计出图专用章(结构)		
						审定	校对	专业	图号	比例	日期	姓名: 贾立华 注册号: 3100016-030 有效期至: 2024年06月30日			姓名: 刘小平 注册号: 3100016-019 有效期至: 2024年06月11日			资质证书号: A131000163 有效期至: 2024年05月01日			
						审核	设计	图号	比例	日期											
						主创建筑师 CHIEF ARCHITECT	制图 DRAFTED BY	审核	图号	比例	日期										
						本图须加盖本院出图签章, 否则一律无效。				日期											
										日期											

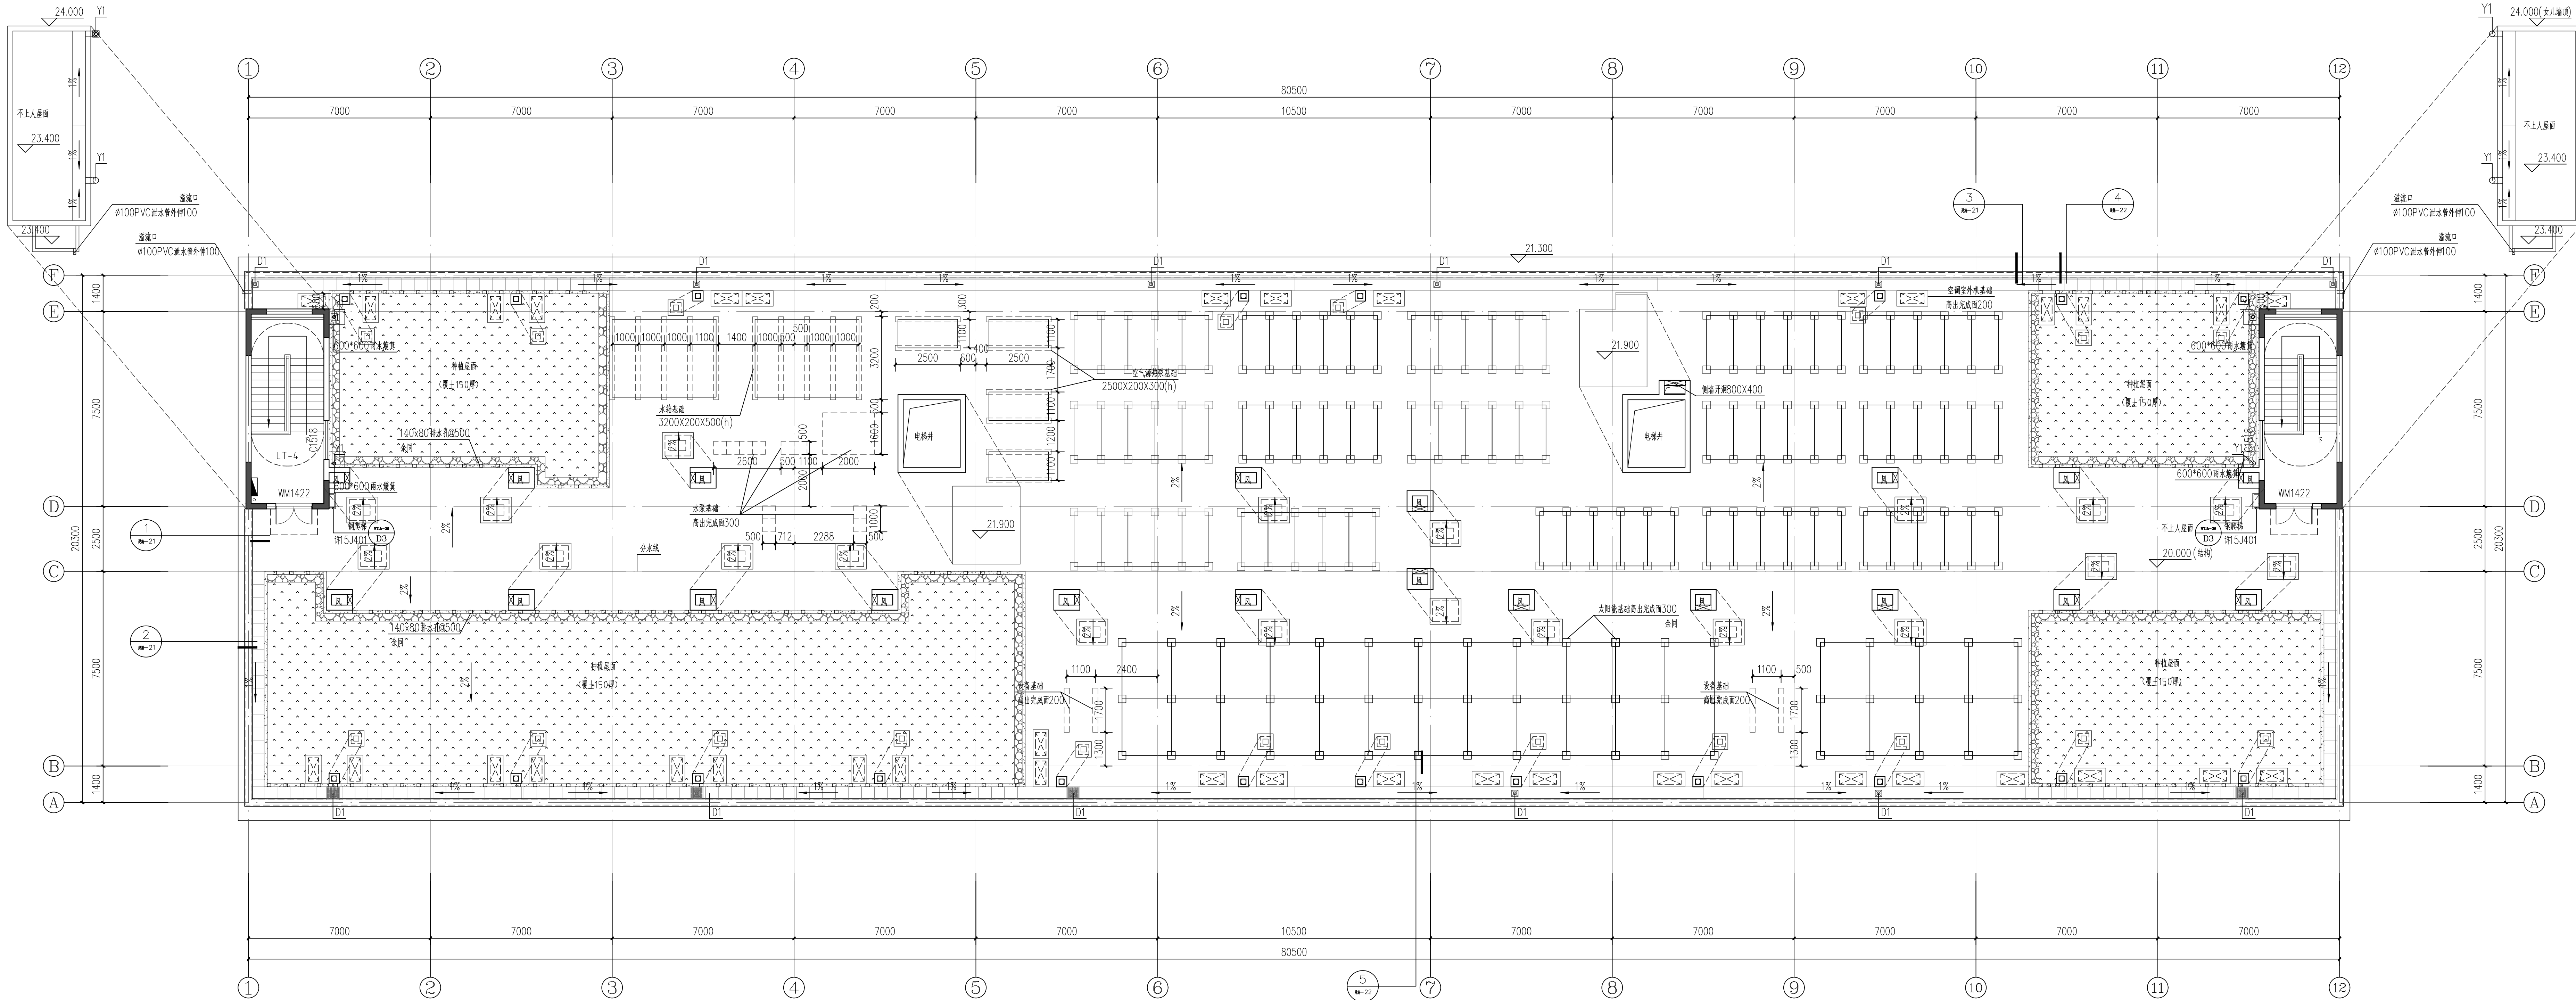

屋顶平面图 1:150

说明:

- ± 0.00 以上外墙均为A5.0/B06加气混凝土砌块(砂加气),干容重:6.0KN/m³,采用专用粘结剂砌筑。内墙为A3.5/B06加气混凝土砌块(灰加气),干容重:6.0KN/m³,采用专用粘结剂砌筑。± 0.00以下采用MU15混凝土实心砌块,采用DM M10水泥砂浆砌筑。填充墙体砌筑构造节点按国家及上海市有关规范执行。
- 除特殊标注外,内墙均为200/100厚,外墙均为200/250厚,定位均为墙体中心线或墙体外边,未定位墙体均居轴线中或平相邻柱外皮。
- 剪力墙定位及尺寸详见结构专业施工图;预制楼板、梁、楼梯详见装配式图。
- 屋面出入口反坎标高20.550,做法参12J201页A17的2。
- 高低跨屋面水落管下加设水篦,做法详12J201页H6。
- 屋面内天沟雨水口做法详12J201页A19的1;女儿墙泛水做法详12J201页A14的6及页A13的7。
- 种植屋面女儿墙内排水落口做法详14J206页1-9;绿地内排水落口做法详14J206页1-11的3;立墙泛水做法详14J206页1-12的1。
- 除特殊注明外,屋面设备基础采用C30素混凝土。

图例	说明
	现浇钢筋混凝土墙
	300厚加气混凝土
	200厚加气混凝土
	100厚加气混凝土
	防火板
	Y15: 屋面雨水管, φ100
	D15: 雨水斗
	D12: 地漏
	φ100: 屋面不锈钢管
	女儿墙雨水口(侧管)

备注 NOTE		设计单位 DESIGN	建设单位 CLIENT	工程名称 PROJECT	项目名称 SUB-PROJECT	图纸名称 DRAWING TITLE	设计人员签字栏			设计阶段 DESIGN PHASE	施工图	结构个人执业专用章			建筑个人执业专用章			单位出图专用章		
		ECUC 上海华东展城建设(集团)有限公司 Shanghai East China Development & Urban Construction (Group) Co., Ltd. 设计证书等级编号: A131000163 总部地址: 中国 上海 古羊路160号3号楼 ADDRESS: NO.3 GUYANG RD. NO.160 GUYANG RD. SHANGHAI, P. R. C. TEL: 021-62623600 021-62121888 FAX: 021-62441487	上海市杨浦区教育局	新江湾城G1-02A地块学校建设工程	2#高中学生宿舍楼	屋顶平面图	项目负责人	专业负责人	修改版次	专业	建筑	中华人民共和国一级注册建筑师 姓名: 贾志华 注册号: 3100016-030 有效期: 至2024年06月30日			中华人民共和国一级注册建筑师 姓名: 刘小平 注册号: 3100016-019 有效期: 至2024年11月			工程设计出图专用章(电子) 资质证书号: A131000163 有效期至: 2024年05月09日		
审定	校对		PROOFREAD BY	图号			建施-12													
审核	设计		DESIGNED BY	比例			1:100													
主创建筑师	制图		DRAFTED BY	日期			2023年12月													
本图须加盖本院出图签章, 否则一律无效。							DATE	2023年12月												
		合作设计单位 COOPERATED WITH	工程编号 PROJECT NO.	ECUC22PR026SH-5																

中华人民共和国一级注册建筑师
姓名: 贾立华
注册号: 3100016-030
有效期至: 2024年06月30日

中华人民共和国一级注册建筑师
姓名: 刘小平
注册号: 3100016-019
有效期至: 2024年11月

工程设计出图专用章(电子)
资质证书号: A131000163
有效期至: 2024年05月08日