



中国中建设计集团有限公司
CHINA CONSTRUCTION ENGINEERING DESIGN GROUP CORPORATION LIMITED

注册建筑师 011101015
Architectural Design License No. A11010151
注册结构工程师 011101015
Professional Engineer License No. 100017
1F, A1555EC Mansion, No. 5, Saithe Road, Beijing, China, 100017

合作单位 PARTNERS

盖章 STAMP

GENERAL NOTES
1. 本图所有尺寸均以毫米为单位。
Do not scale drawings, all dimensions are as shown.
2. 凡有变更均须有书面通知。
All dimensions shall be verified prior to construction.
3. 本图仅供施工参考, 不作为法律依据。
The drawings will be effective upon the written reviews and approvals by the local authorities.

KEY PLAN

版本	2013.07
REV.	DATE


客户 CLIENT

上海理工大学


项目名称	先进制造技术大楼
子项目名称	先进制造技术大楼
项目编号	2012-1127030
项目负责人	洪斌
审批人	洪斌
审核人	林仕斌
设计人	林仕斌
检查人	洪斌
设计人	曾斌
日期	2013.07
比例	1:100
类别	建筑
图号	建筑-15

图名 DRAWING TITLE

屋顶层平面图

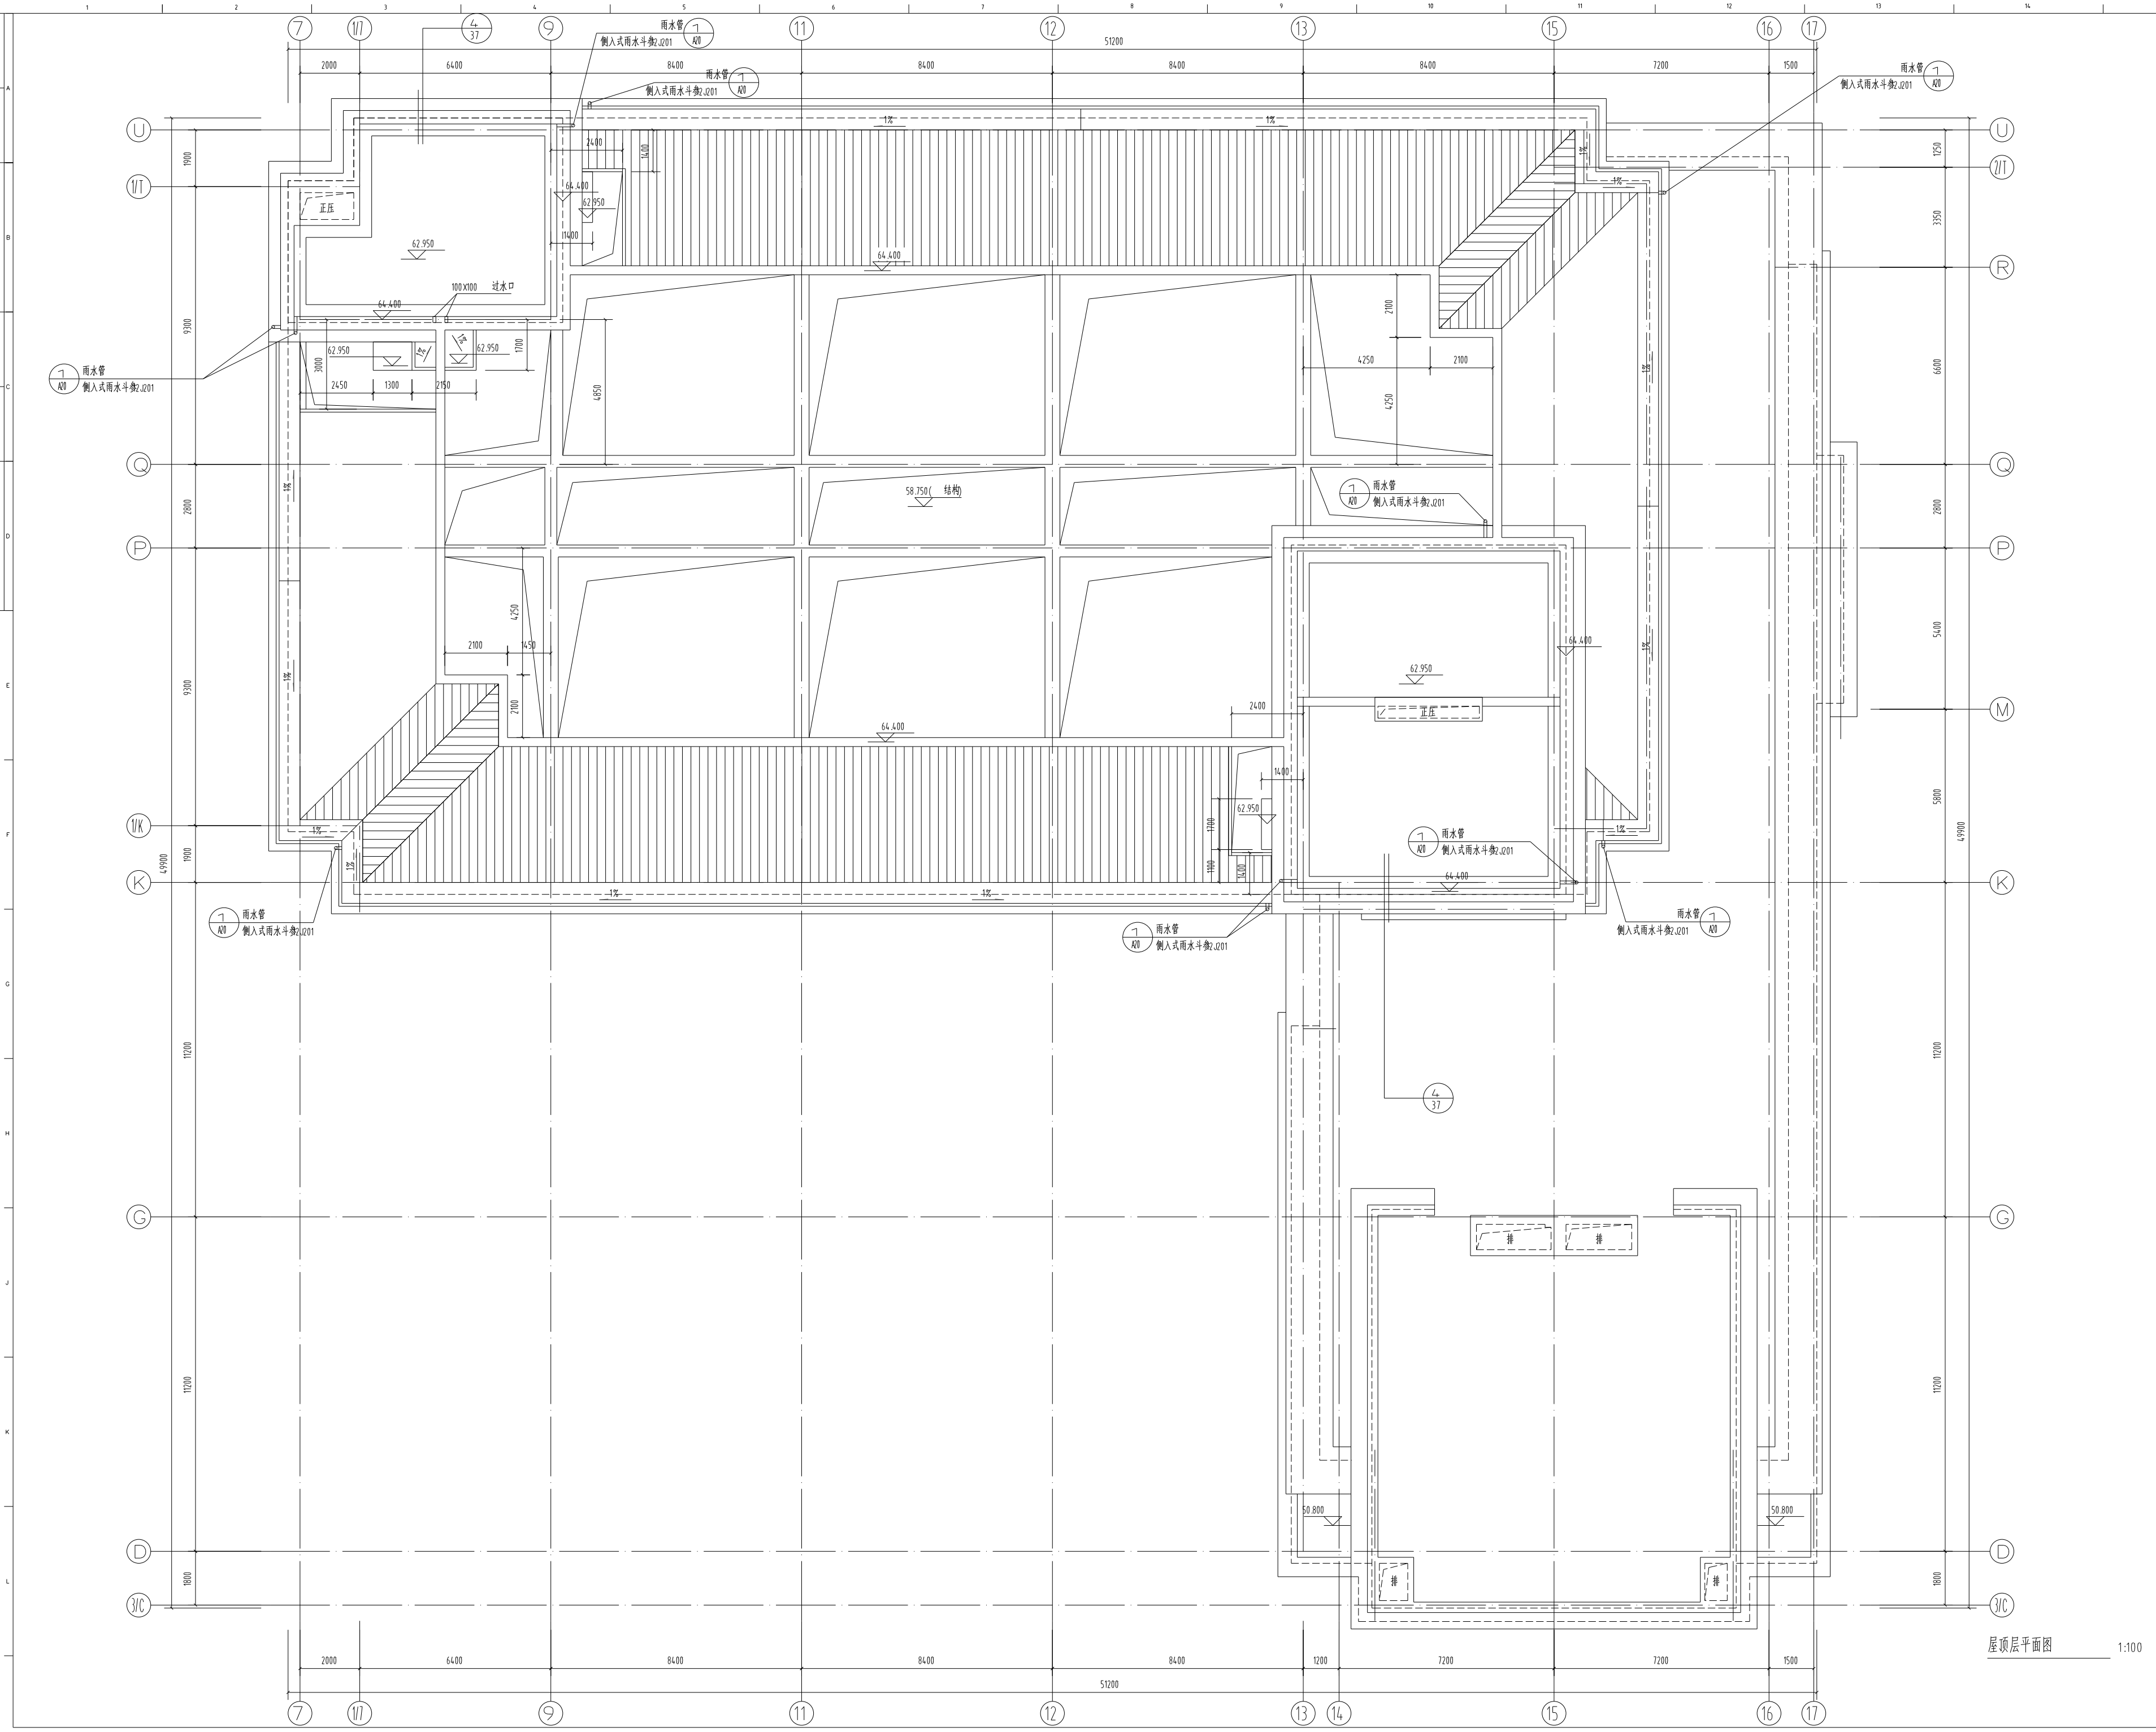

屋顶层平面图 1:100

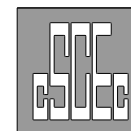

中国中建设计集团有限公司
CHINA CONSTRUCTION ENGINEERING DESIGN GROUP CORPORATION LIMITED

注册建筑师 A110019751
Architectural Design License No. A110019751
注册土木(给排水)专业工程师 100837
Professional Engineer License No. 100837
1F-AJSC-EC Mission: M.D.S. Seethe Road Beijing, China, 100017

合作单位 PARTNERS

盖章 STAMP

GENERAL NOTES

1. 本图仅供施工参考, 不作为法律依据。
Do not scale drawings, all dimensions are as shown.
2. 凡涉及安全和重要部位的尺寸, 必须经设计人员签字确认。
All dimensions shall be verified prior to construction.
3. 本图如有变更, 必须以设计变更单为准。
The drawings will be effective upon the written reviews and approvals by the local authorities.

KEY PLAN

版本	2013.07
REV.	DATE


客户 CLIENT

上海理工大学

项目名称	先进制造技术大楼
子项目名称	先进制造技术大楼
项目编号	2012-1127030
设计负责人	林仕聪
审定	林仕聪
审核	林仕聪
检查	林仕聪
设计	曾帆
日期	2013.07
比例	1:100
类别	建筑
图号	建筑-14


图名 DRAWING TITLE

机房层平面图

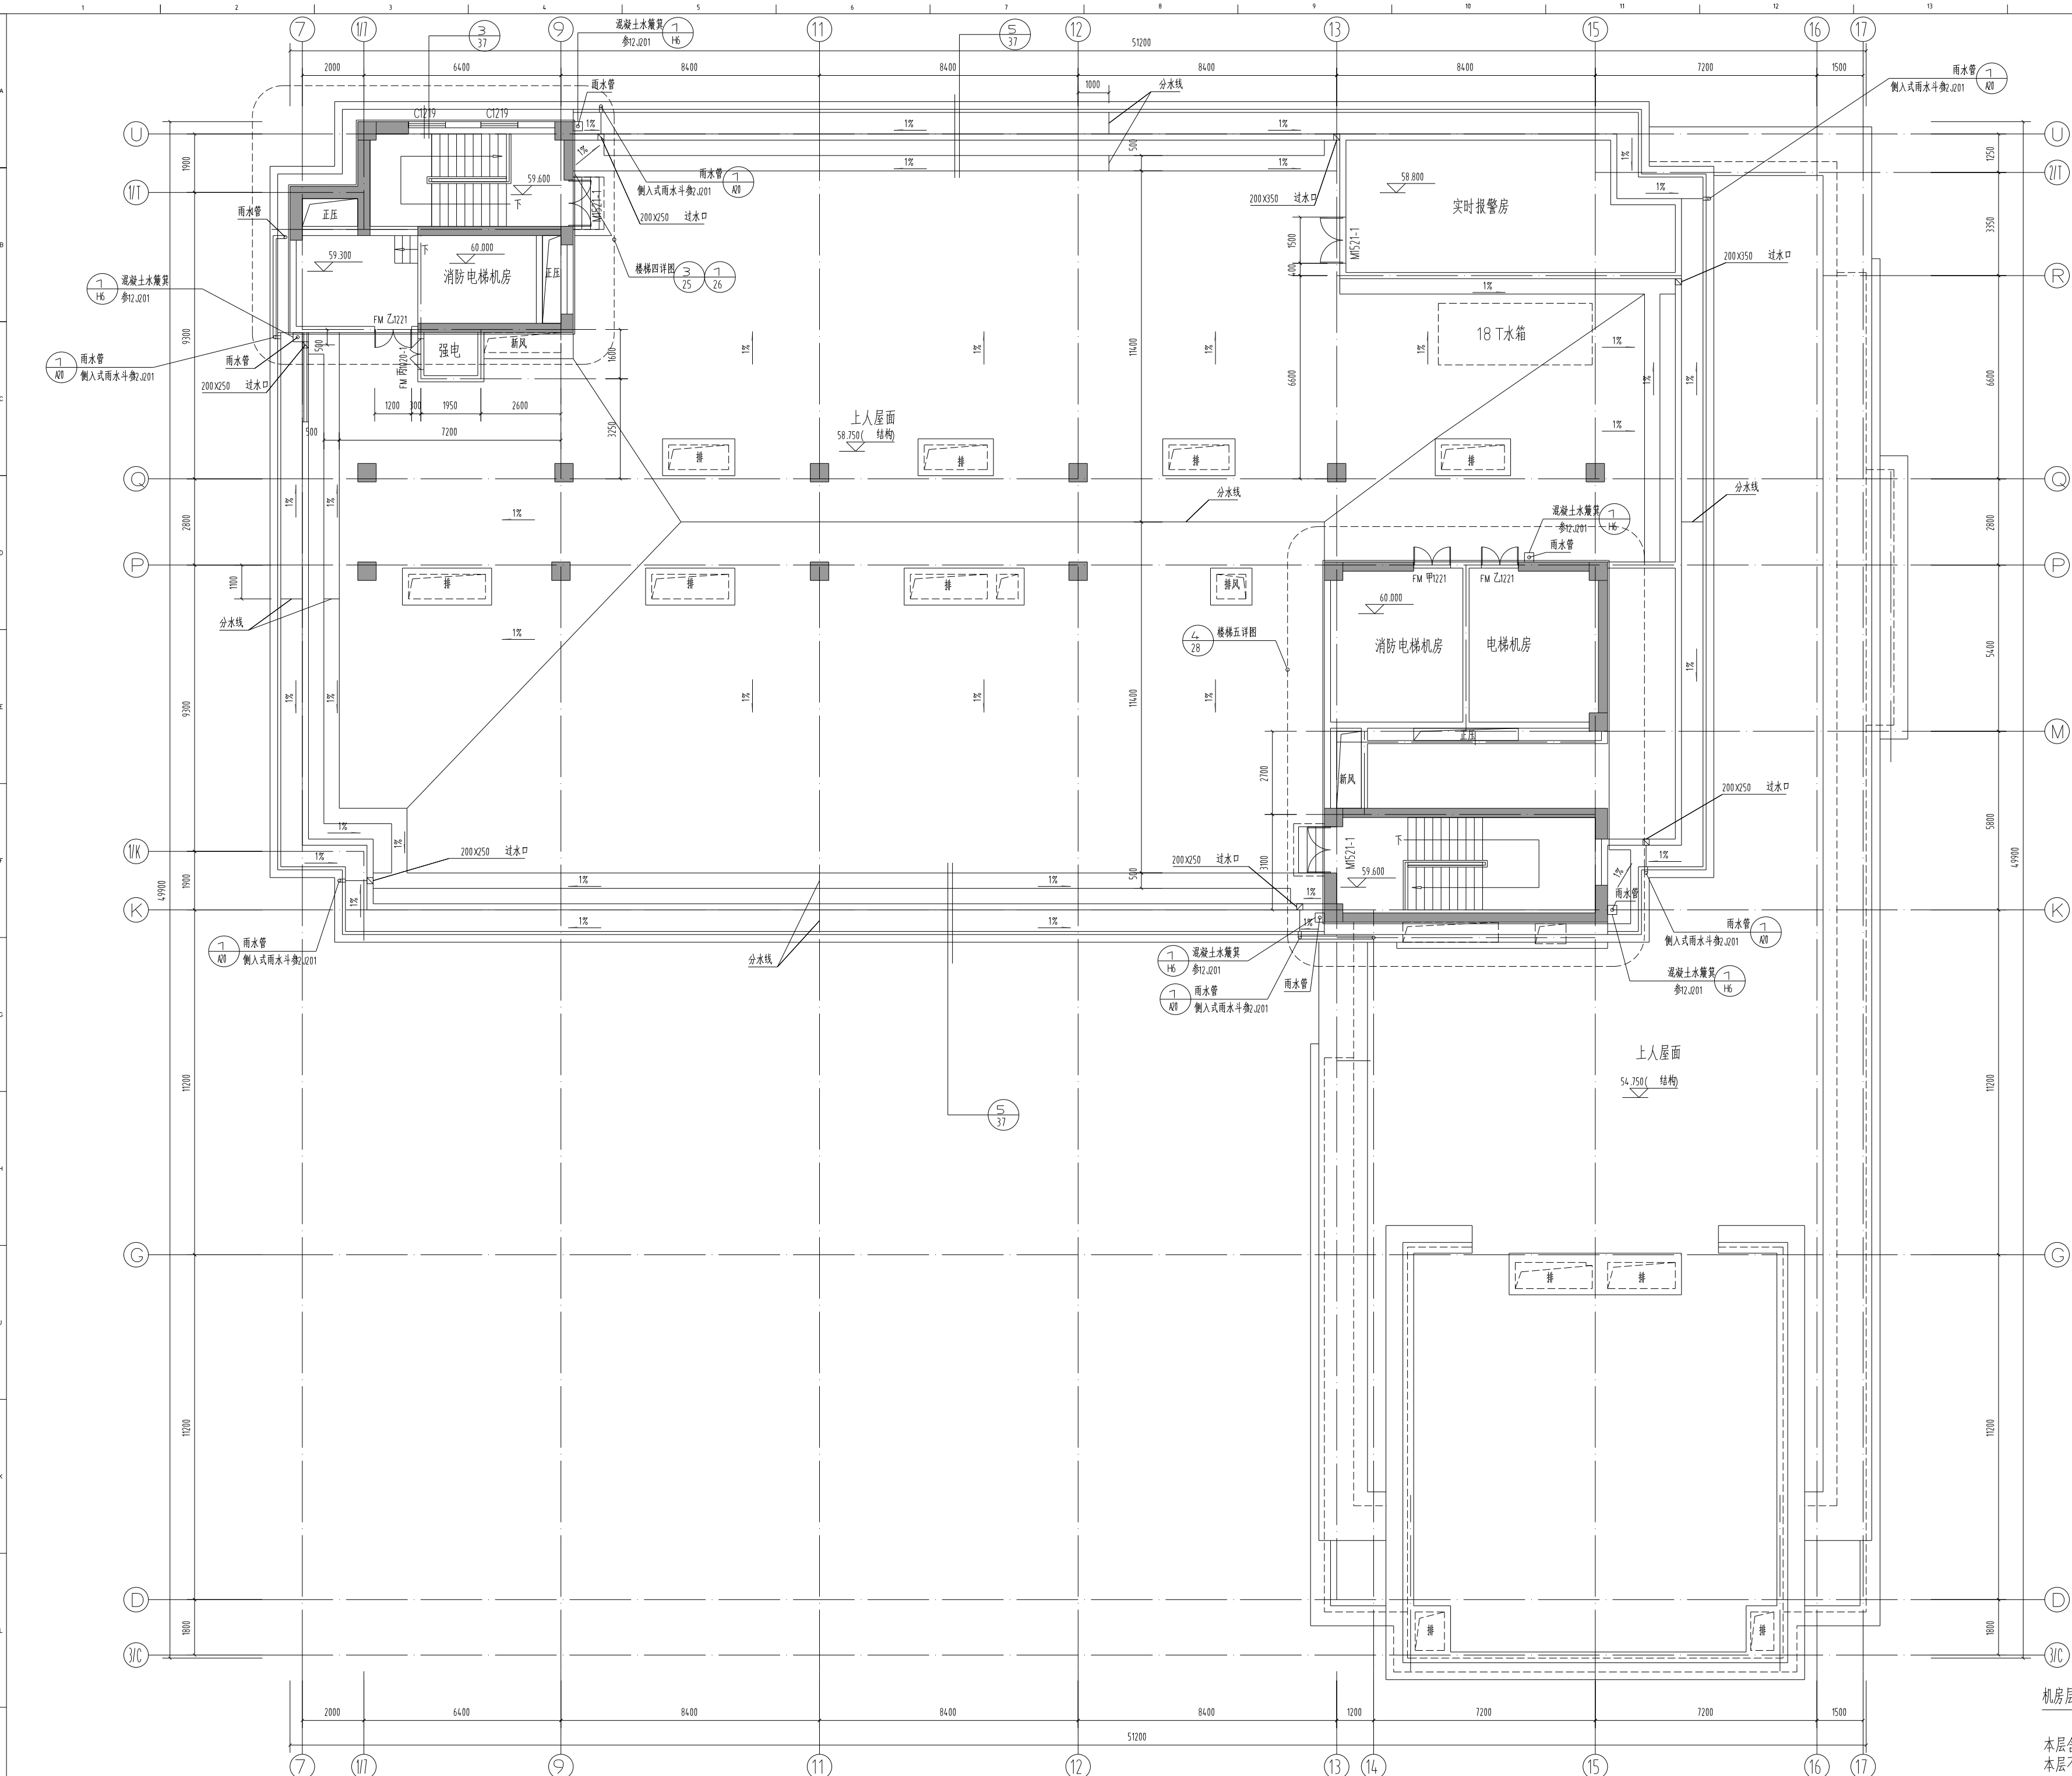

机房层平面图 1:100


本层含保温建筑面积: 201.92m²
本层不含保温建筑面积: 197m²

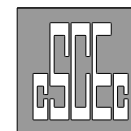

中国中建设计集团有限公司
CHINA CONSTRUCTION ENGINEERING DESIGN GROUP CORPORATION LIMITED
注册建筑师: A110019751
Architectural Design License No. A110019751
注册土木(暖通)专业工程师: 100837
注册暖通(暖通)专业工程师: 100837
注册公用设备(暖通)专业工程师: 100837

设计: PARTNERS

审核: STAMP

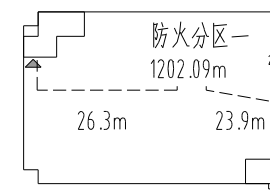

防火分区示意图

GENERAL NOTES

1. 本图所注尺寸均为建筑完成面尺寸。
 2. 本图所注尺寸均以米为单位。
 3. 本图所注尺寸均以建筑完成面为准。
- The drawings will be effective upon the written reviews and approvals by the local authorities.


KEY PLAN

版本一	2013.07		
REV.	DATE	备注	NOTES


建设单位: 上海理工大学

项目名称	先进制造技术大楼
专业名称	暖通空调工程
项目编号	2012-1127030
设计负责人	林仕斌
审核人	林仕斌
检查人	林仕斌
设计日期	2013.07
比例	1:100
类别	建筑
图号	暖通-13

十四层平面图

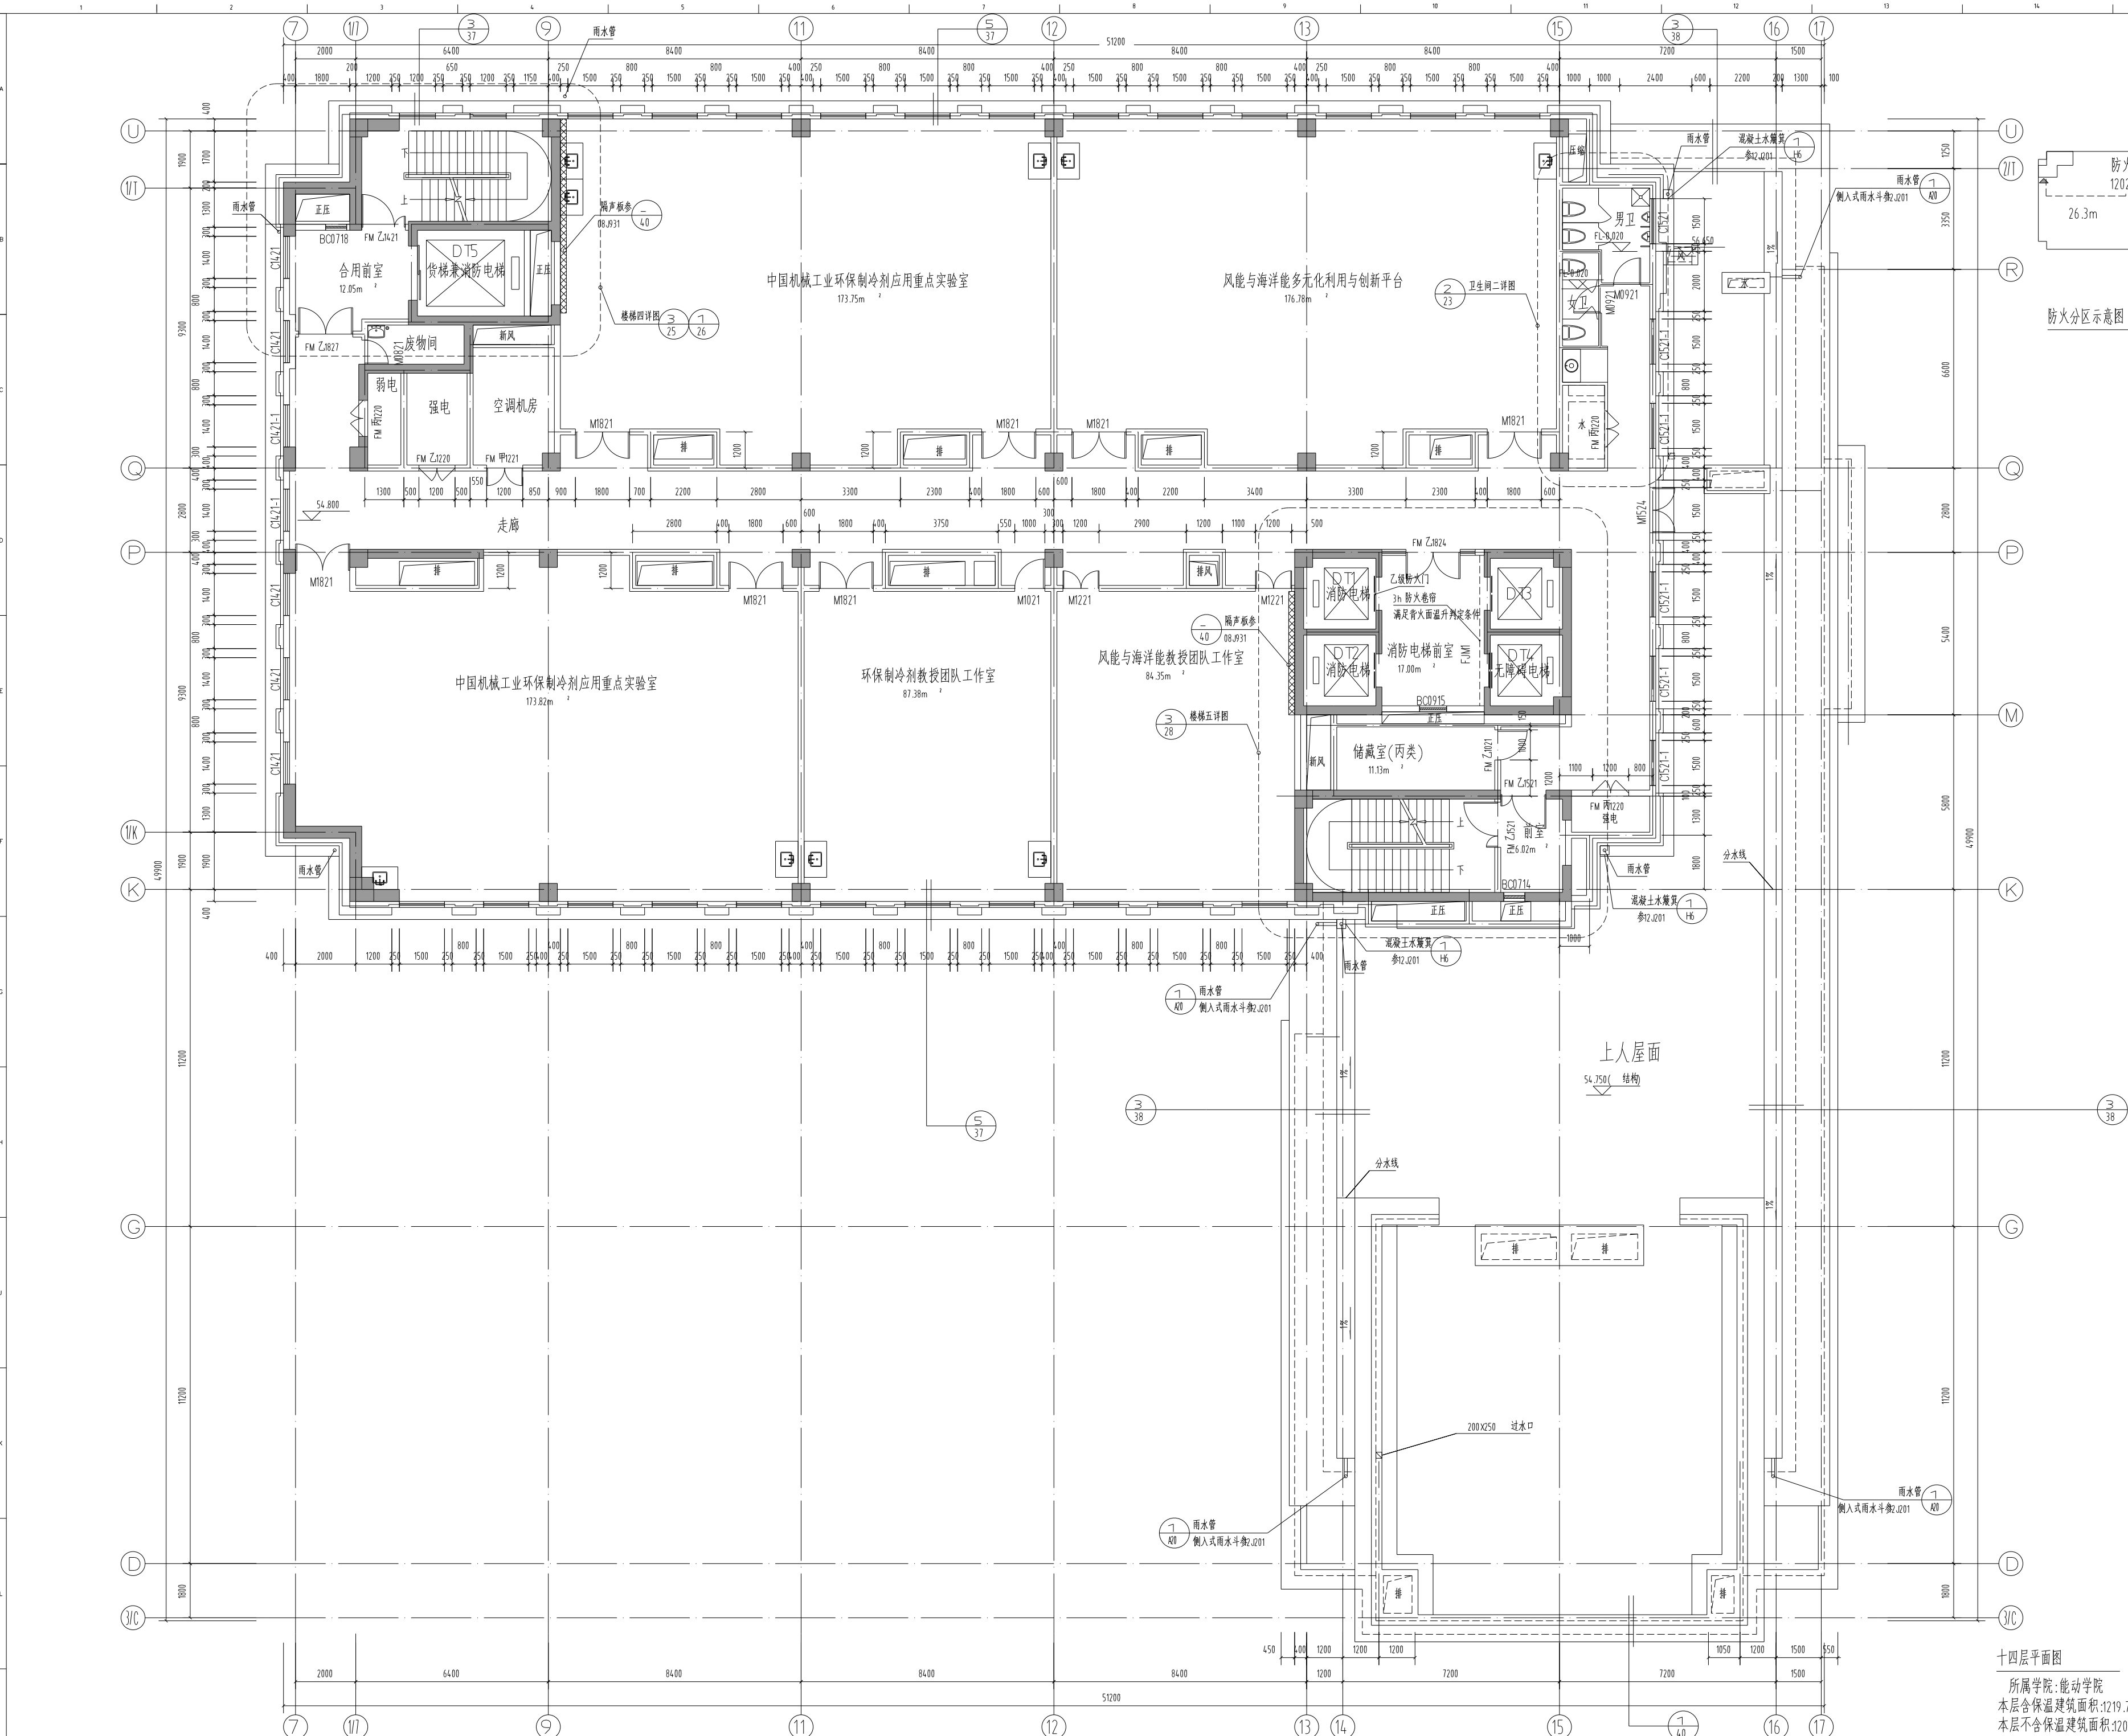

十四层平面图 1:100
所属学院: 能动学院
本层含保温建筑面积: 1219.76m²
本层不含保温建筑面积: 1202.09m²

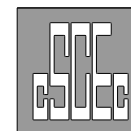

中国中建设计集团有限公司
CHINA CONSTRUCTION ENGINEERING DESIGN GROUP CORPORATION LIMITED

注册建筑师 A110019151
Architectural Design License No. A110019151
注册土木(给排水) 100837
Professional Engineer License No. 100837
注册暖通(暖通空调) 100837
Professional Engineer License No. 100837

设计人 DESIGNER

审核人 CHECKER

日期 DATE

专业 SPECIALITY

图名 DRAWING TITLE

比例 SCALE

类别 CATEGORY

编号 NO.

日期 DATE

专业 SPECIALITY

图名 DRAWING TITLE

比例 SCALE

类别 CATEGORY

编号 NO.

日期 DATE

专业 SPECIALITY

图名 DRAWING TITLE

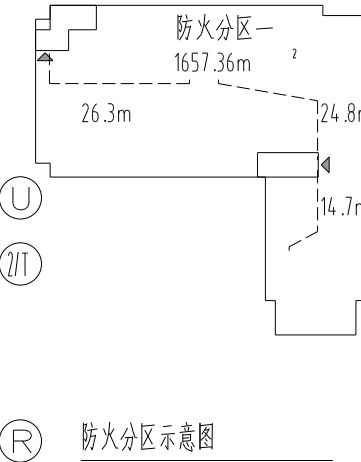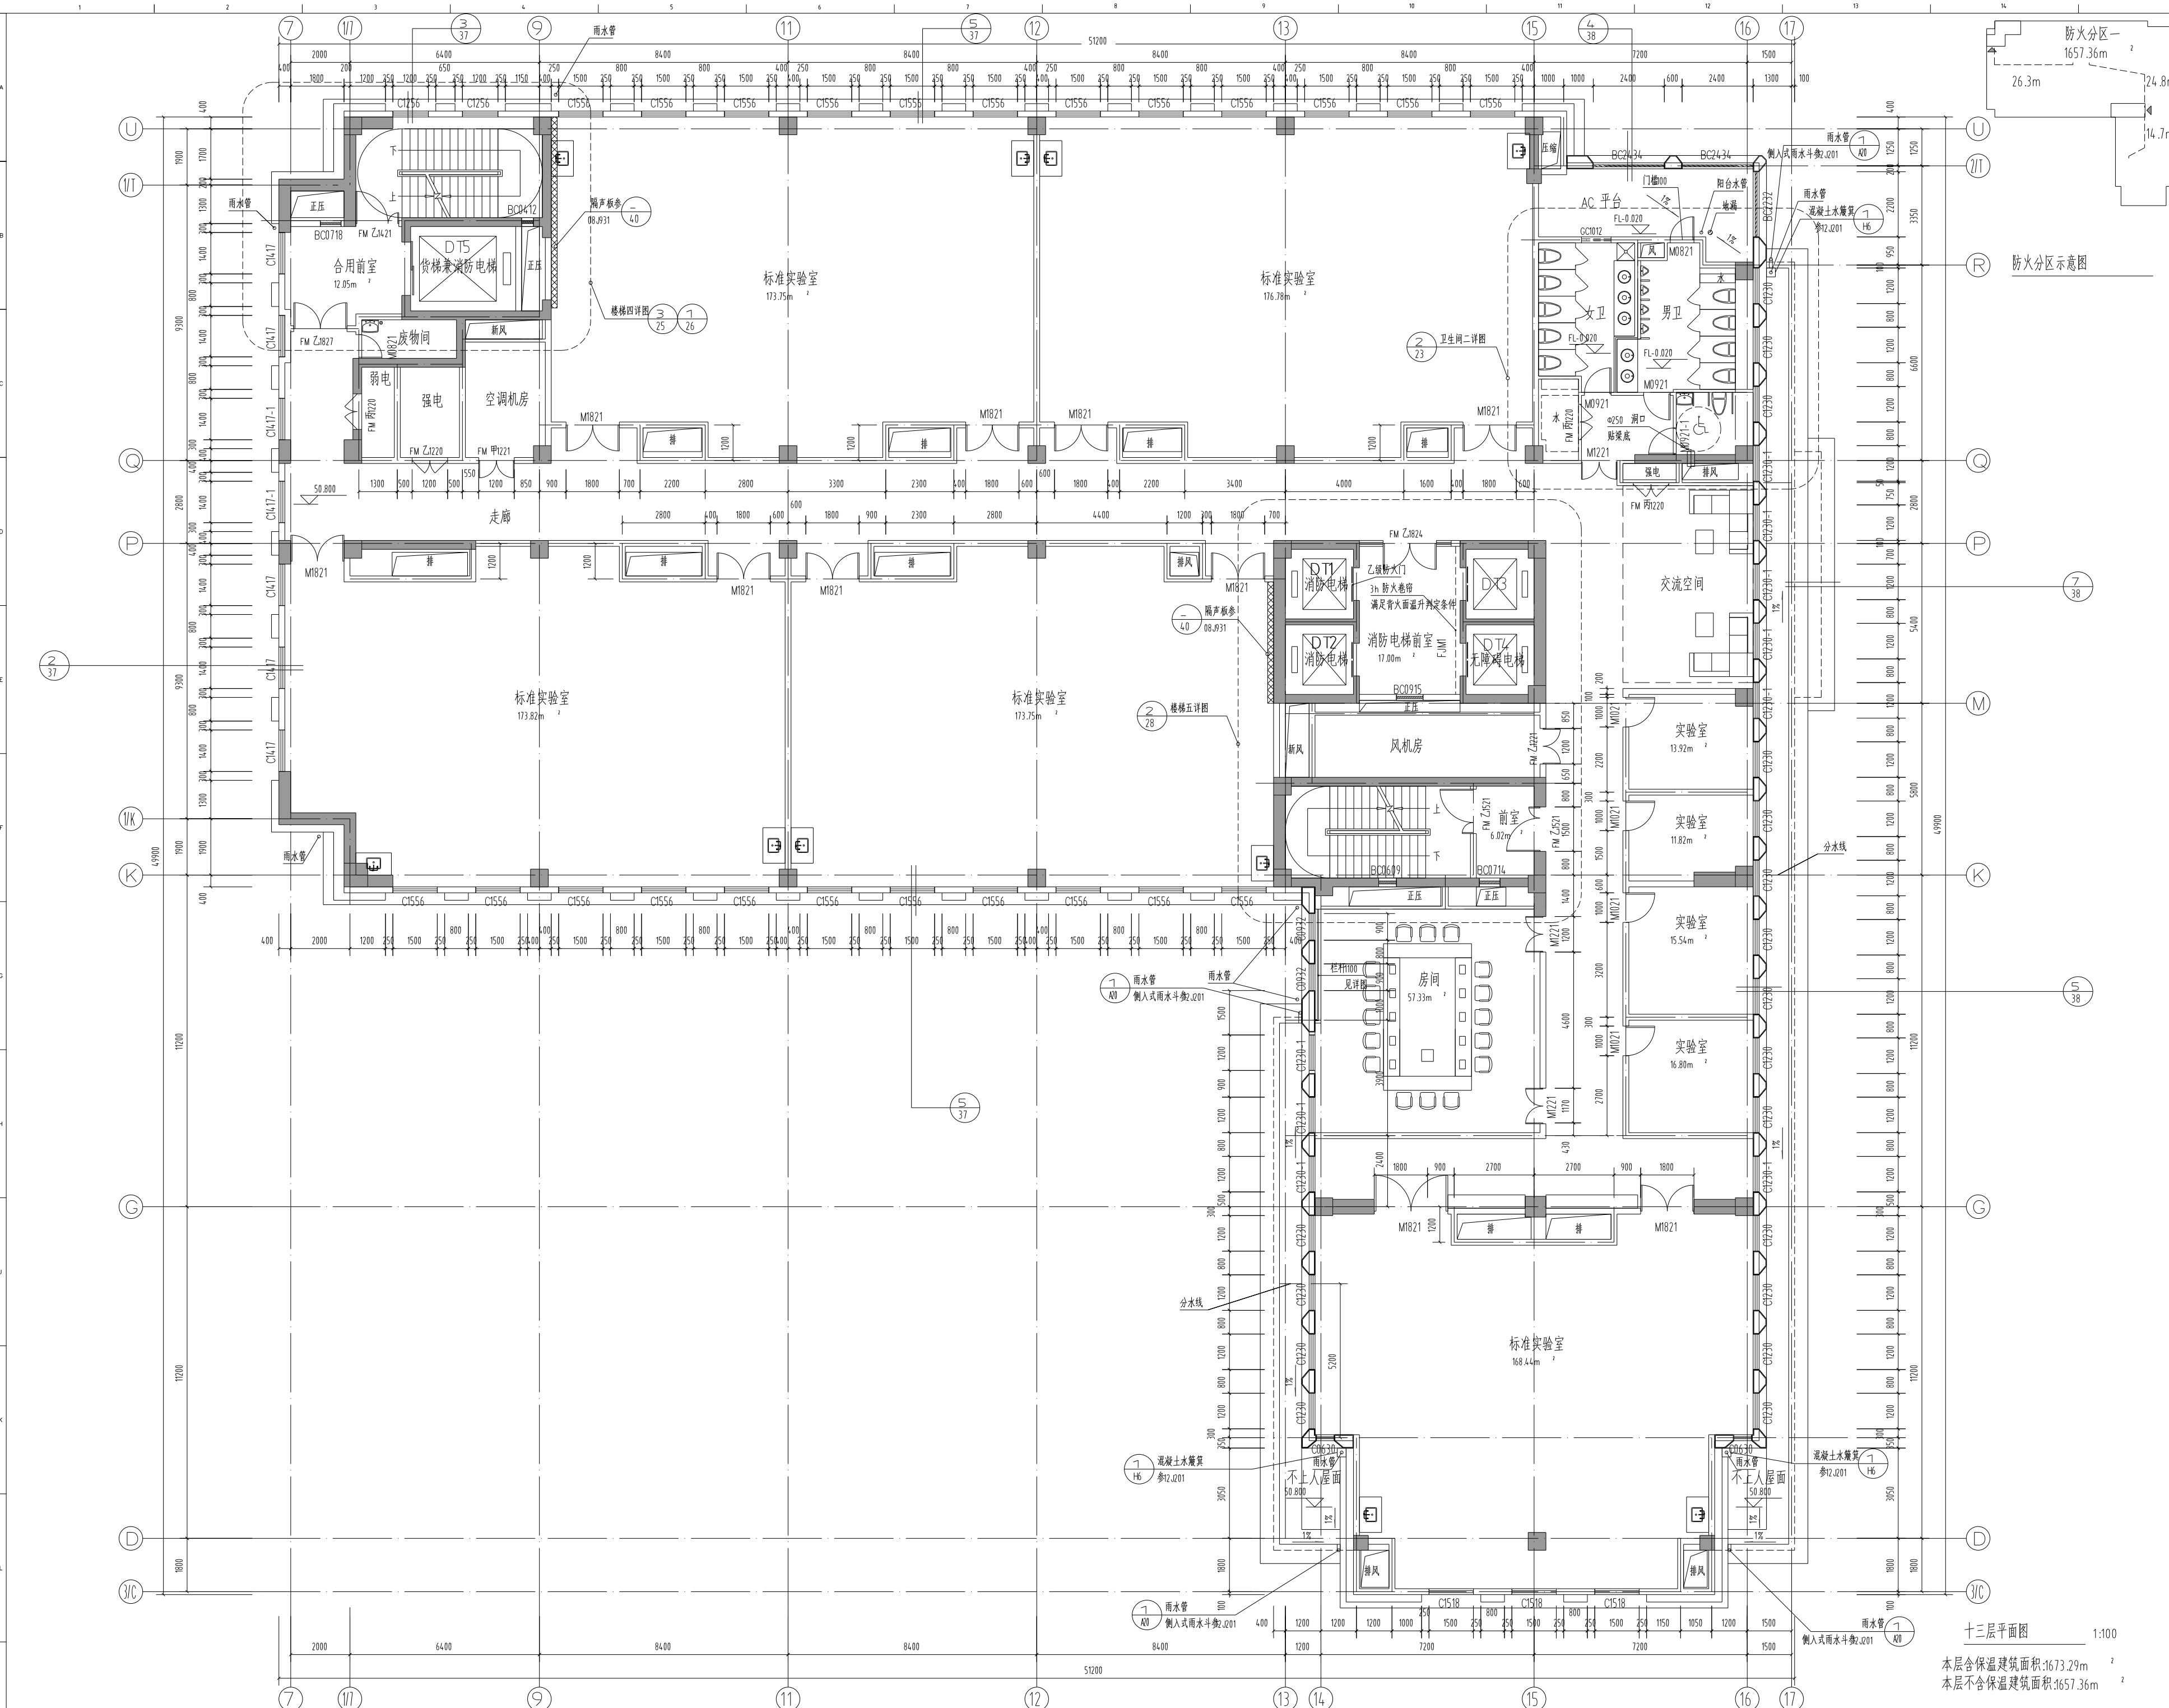


防火分区示意图

十三层平面图 1:100
 本层含保温建筑面积:1673.29m²
 本层不含保温建筑面积:1657.36m²

GENERAL NOTES
 1. 本图仅供施工参考,不作为法律依据。
 Do not scale drawings, all dimensions are as shown.
 2. 凡属重大修改均须有设计变更单。
 All dimensions shall be verified prior to construction.
 3. 本图如有与相关专业图纸冲突时,以相关专业图纸为准。
 The drawings will be effective upon the written reviews and approvals by the local authorities.

版本	日期	备注
版本一	2013.07	
REV.	DATE	NOTES

项目名称	上海交通大学
项目编号	2012-1127030
设计人	林仕聪
审核人	林仕聪
日期	2013.07
比例	1:100
类别	建筑
图名	十三层平面图

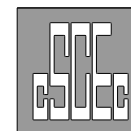

中国中建设计集团有限公司
CHINA CONSTRUCTION ENGINEERING DESIGN GROUP CORPORATION LIMITED

注册建筑师 A11019151
Architectural Design License No. A11019151
注册结构工程师 100837
Professional Engineer (Structural) No. 100837
注册暖通工程师 M05, S0106
Professional Engineer (Mechanical) No. M05, S0106

设计人 DESIGNER

审核人 CHECKER

日期 DATE

比例 SCALE

图名 TITLE

图号 NO.

日期 DATE

比例 SCALE

图名 TITLE

图号 NO.

日期 DATE

比例 SCALE

防火分区示意图

防火分区一
174.26m²

26.3m

24.8m

14.7m

GENERAL NOTES
1. 本图是根据设计任务书编制的。
Do not scale drawings, all dimensions are as shown.
2. 凡属重大修改均须有设计变更单。
All dimensions shall be verified prior to construction.
3. 本图仅供施工参考, 不作为法律依据。
The drawings will be effective upon the written review and approvals by the local authorities.


KEY PLAN

版本	2013.07	
REV.	DATE	备注

客户 CLIENT
上海理工大学


项目名称	先进制造技术大楼
子项目名称	先进制造技术大楼
项目编号	2012-1127030
设计负责人	林仕聪
审核人	林仕聪
检查人	林仕聪
设计日期	2013.07
比例	1:100
图名	建筑
图号	建筑-11

十二层平面图

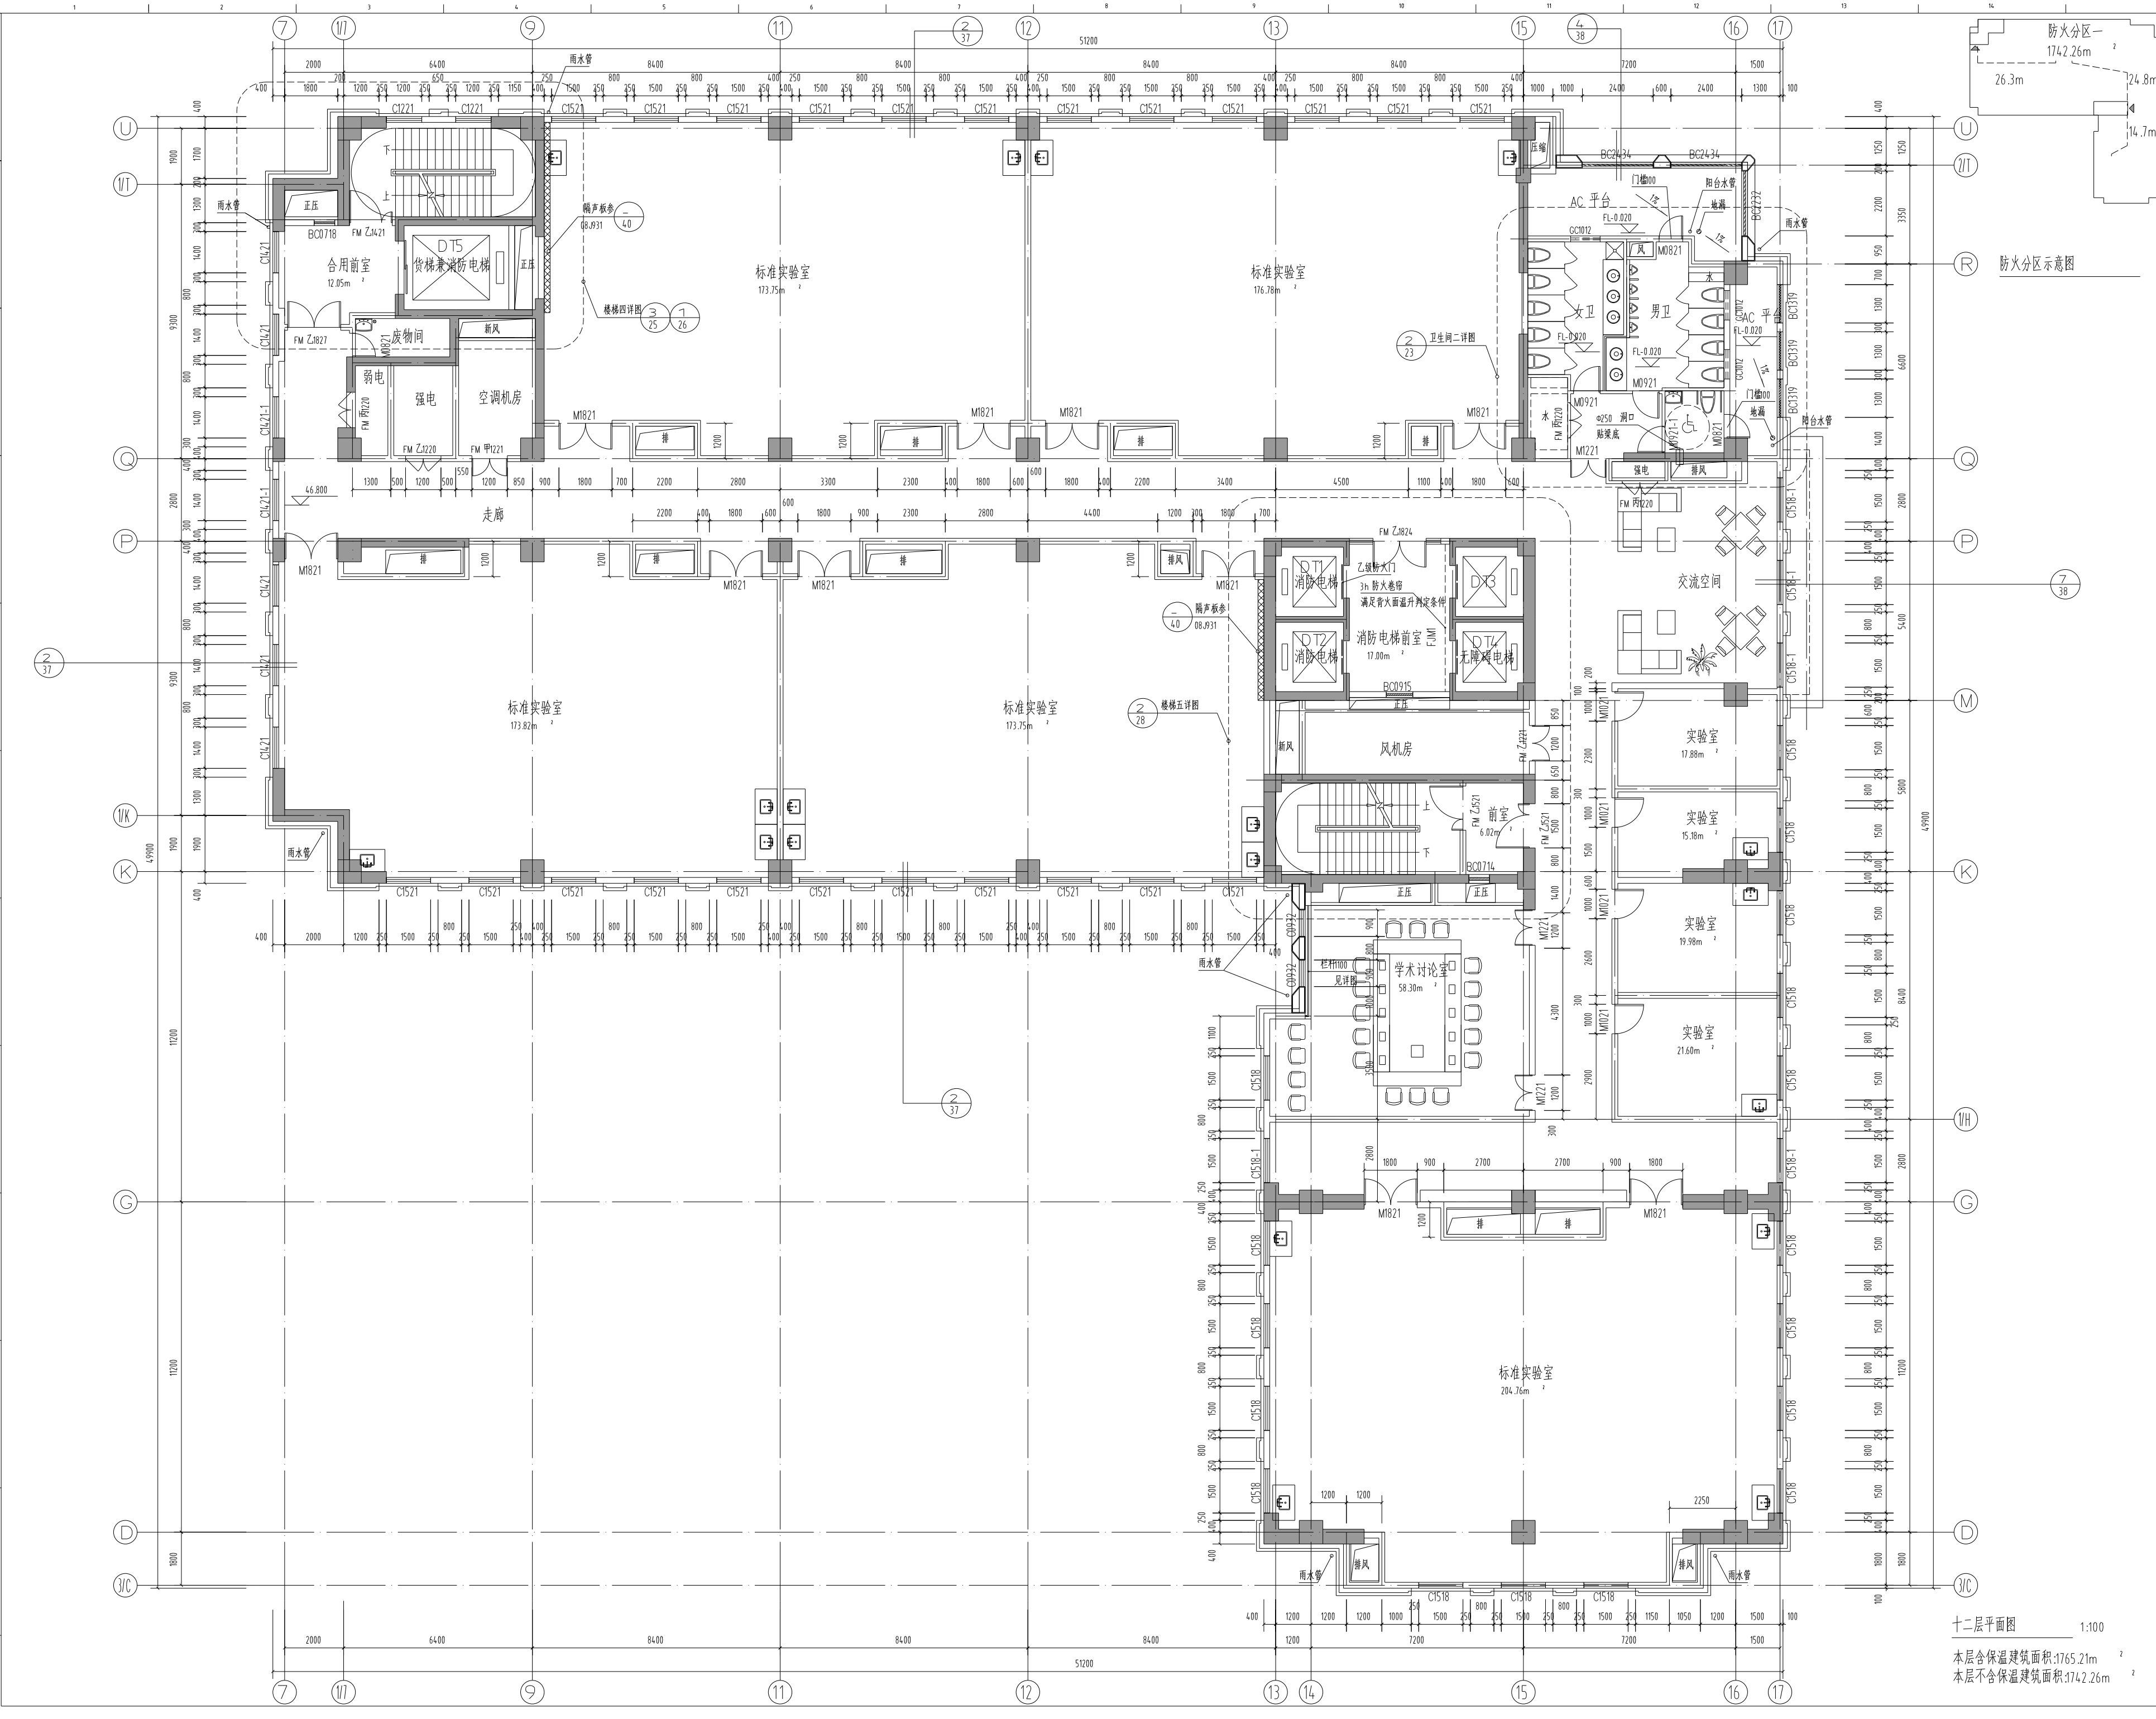

十二层平面图 1:100

本层含保温建筑面积: 1765.21m²
本层不含保温建筑面积: 1742.26m²

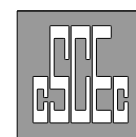

中国中建设计集团有限公司
CHINA CONSTRUCTION ENGINEERING DESIGN GROUP CORPORATION LIMITED

注册建筑师: A11001951
Architectural Design License No. A11001951
注册土木(结构)工程师: 100837
Professional Engineer (Structural) No. 100837
注册暖通(动力)工程师: 100837
Professional Engineer (Mechanical) No. 100837

设计: PARTNERS

STAMP

GENERAL NOTES
1. 本图仅供施工参考, 不作为法律依据。
Do not scale drawings, all dimensions are as shown.
2. 凡有变更, 须经设计单位同意。
All dimensions shall be verified prior to construction.
3. 本图如有与相关规范不一致之处, 应以相关规范为准。
The drawings will be effective upon the written review and approvals by the local authorities.



KEY PLAN

版本	2013.07	
REV.	DATE	备注

客户: 上海理工大学

项目名称	先进制造技术大楼
子项目名称	先进制造技术大楼
项目编号	2012-1127030
项目负责人	洪斌
审定	洪斌
审核	林仕敏
设计	洪斌
日期	2013.07
比例	1:100
类别	建筑
图号	建筑-10

九-十一层平面图

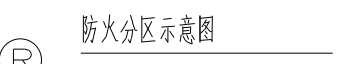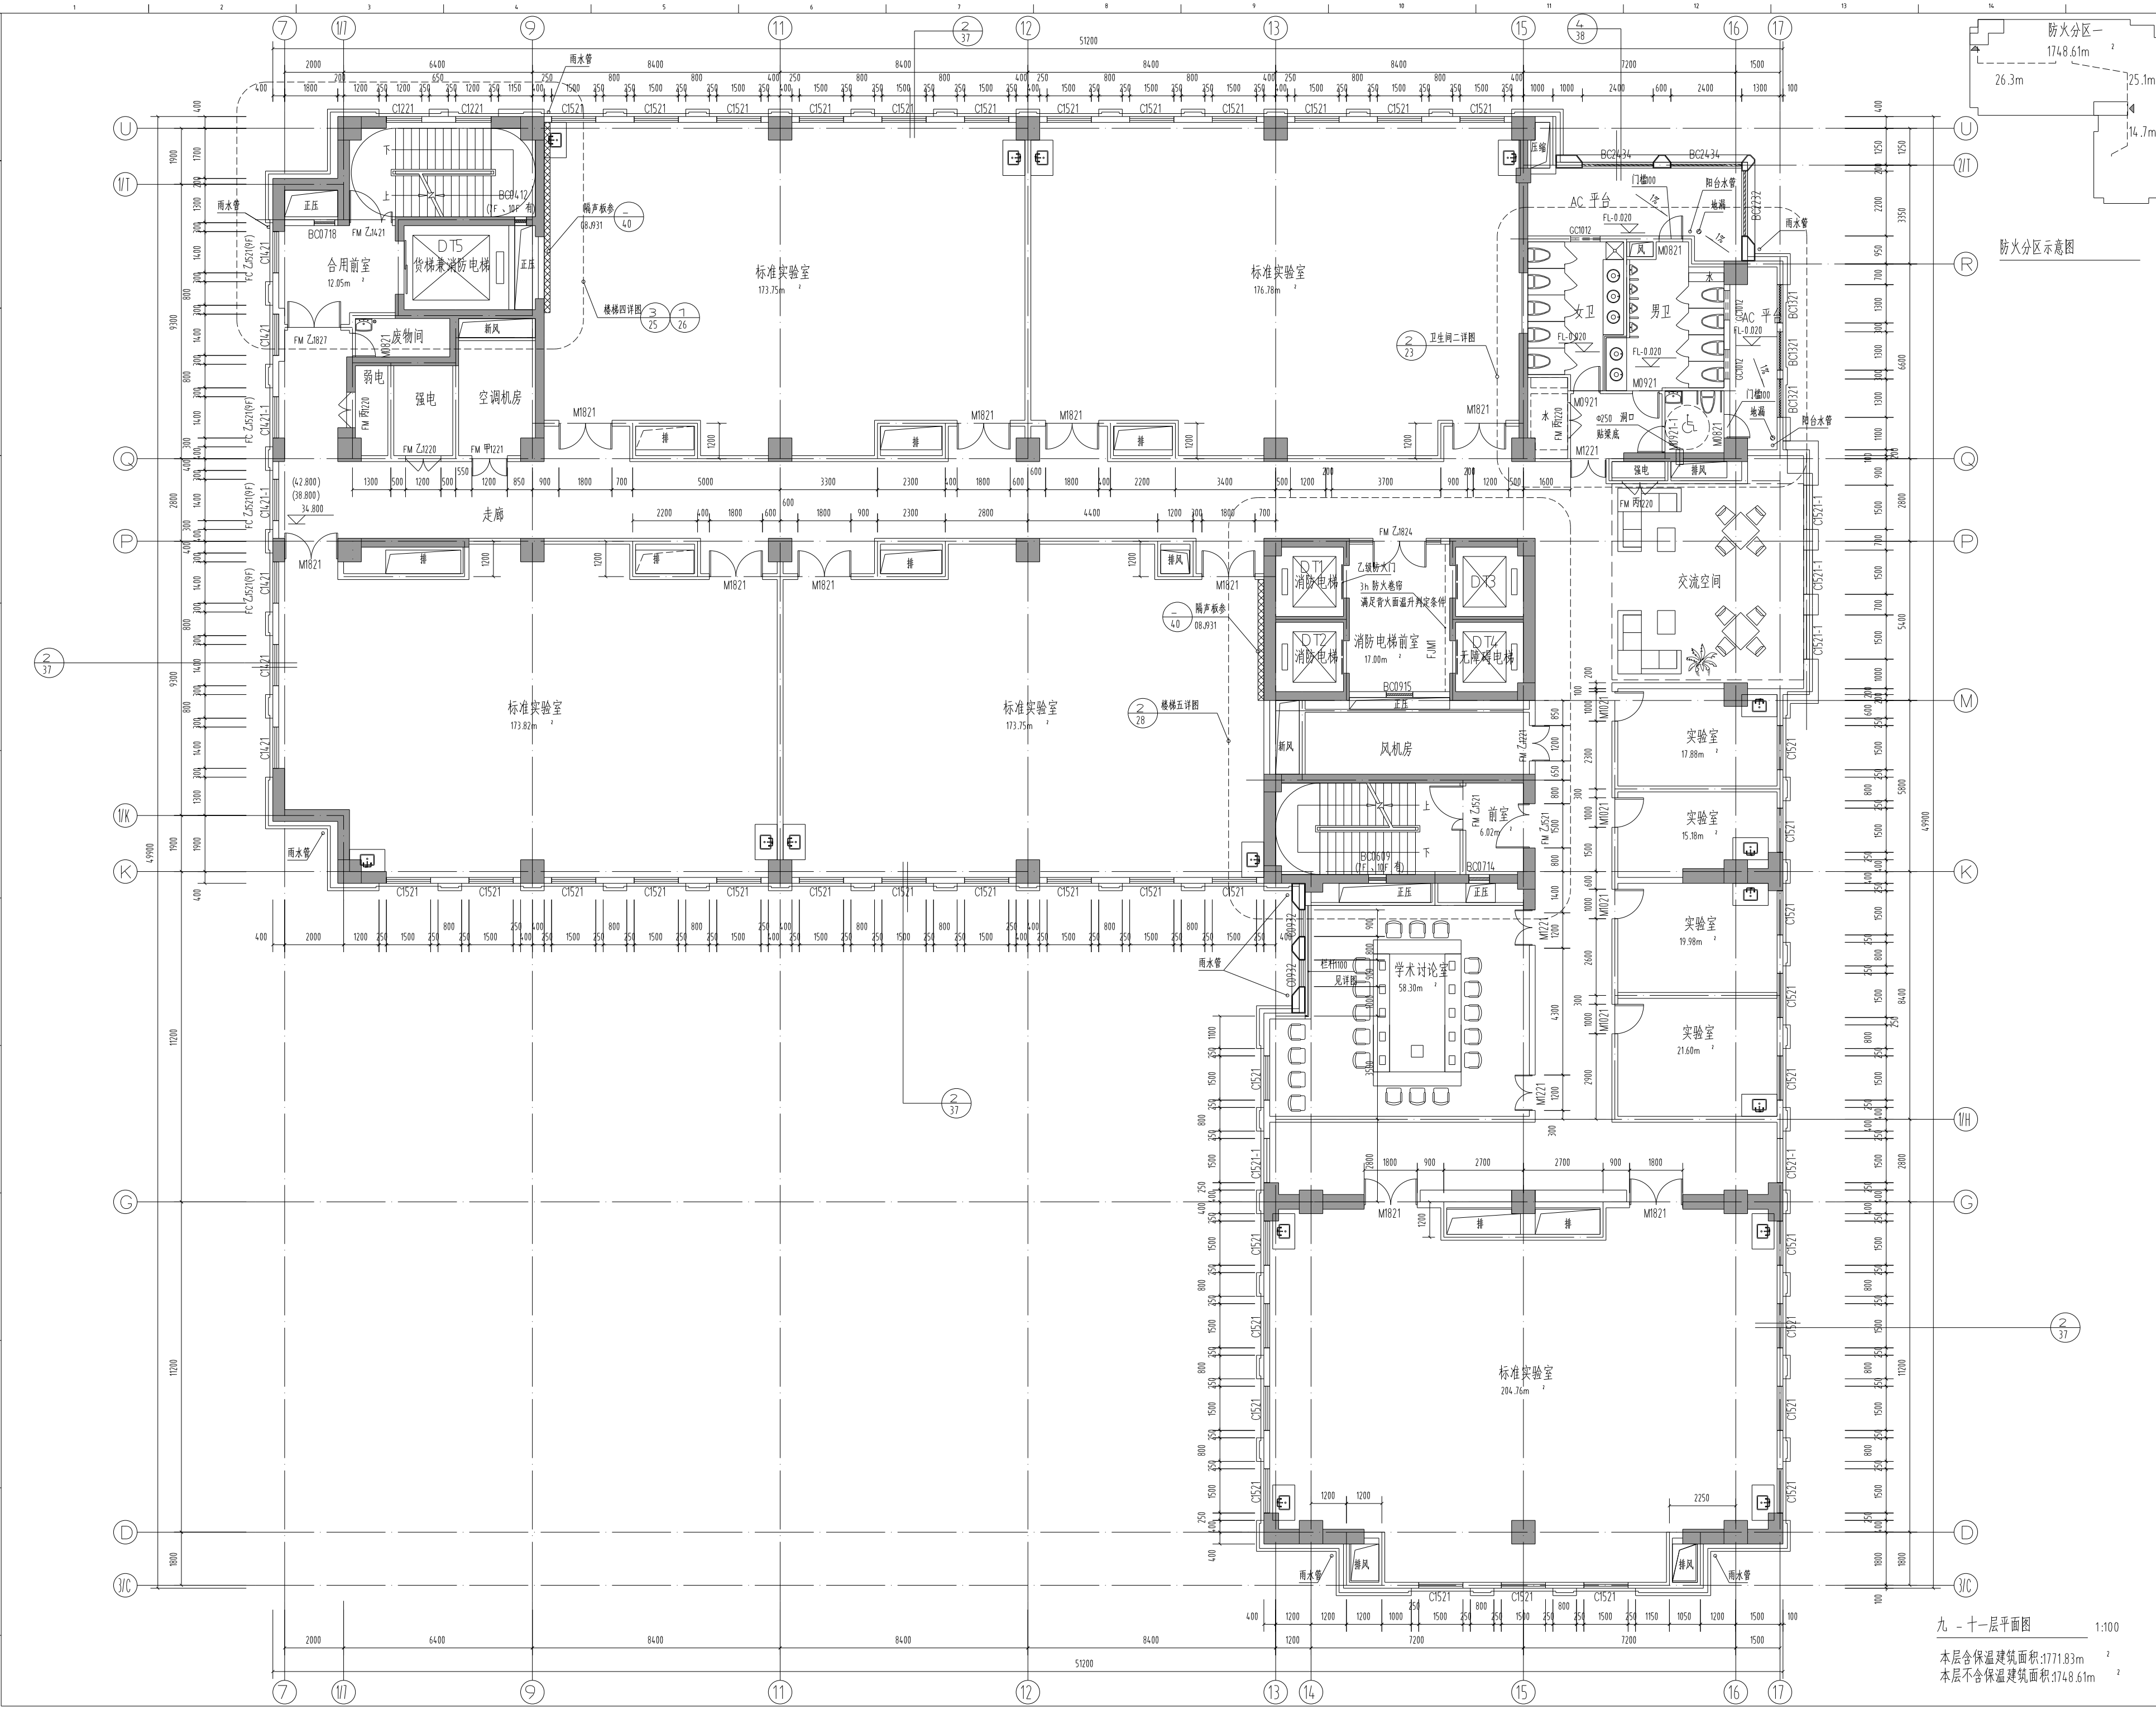

九-十一层平面图 1:100

本层含保温建筑面积: 1771.83m²
本层不含保温建筑面积: 1748.61m²



中国中建设计集团有限公司
CHINA CONSTRUCTION ENGINEERING DESIGN GROUP CORPORATION LIMITED

注册建筑师 A11001951
Architectural Design License No. A11001951
注册土木(机械)专业工程师 100837
Professional Engineer License No. 100837
注册暖通(动力)专业工程师 100837
Professional Engineer License No. 100837

合作单位 PARTNERS

盖章 STAMP

通用说明 GENERAL NOTES

1. 本图仅供施工参考, 不作为法律依据。
2. 本图所有尺寸均以米为单位, 且尺寸线标注为准。
3. 本图所有尺寸均以米为单位, 且尺寸线标注为准。

关键图 KEY PLAN

版本	日期	备注
版本一	2013.07	
REV.	DATE	NOTES

建设单位 CLIENT

上海理工大学

项目名称 PROJECT NAME

先施机械科技研发楼

子项目名称 SUB PROJECT

先施机械技术大厦

项目编号 PROJECT NO.

2012-1127030

设计负责人 PROJECT MANAGER

林仕聪

审定 APPROVED BY

林仕聪

审核 EXAMINED BY

林仕聪

总工程师 DIVISION CHIEF

林仕聪

校对 CHECKED BY

曾帆

设计日期 DATE

2013.07

比例 SCALE

1:100

类别 CATEGORY



建筑

图号 DRAWING NO.

建筑-09


名称 DRAWING TITLE

八层平面图

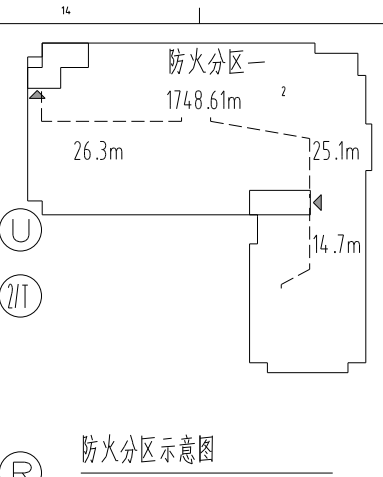
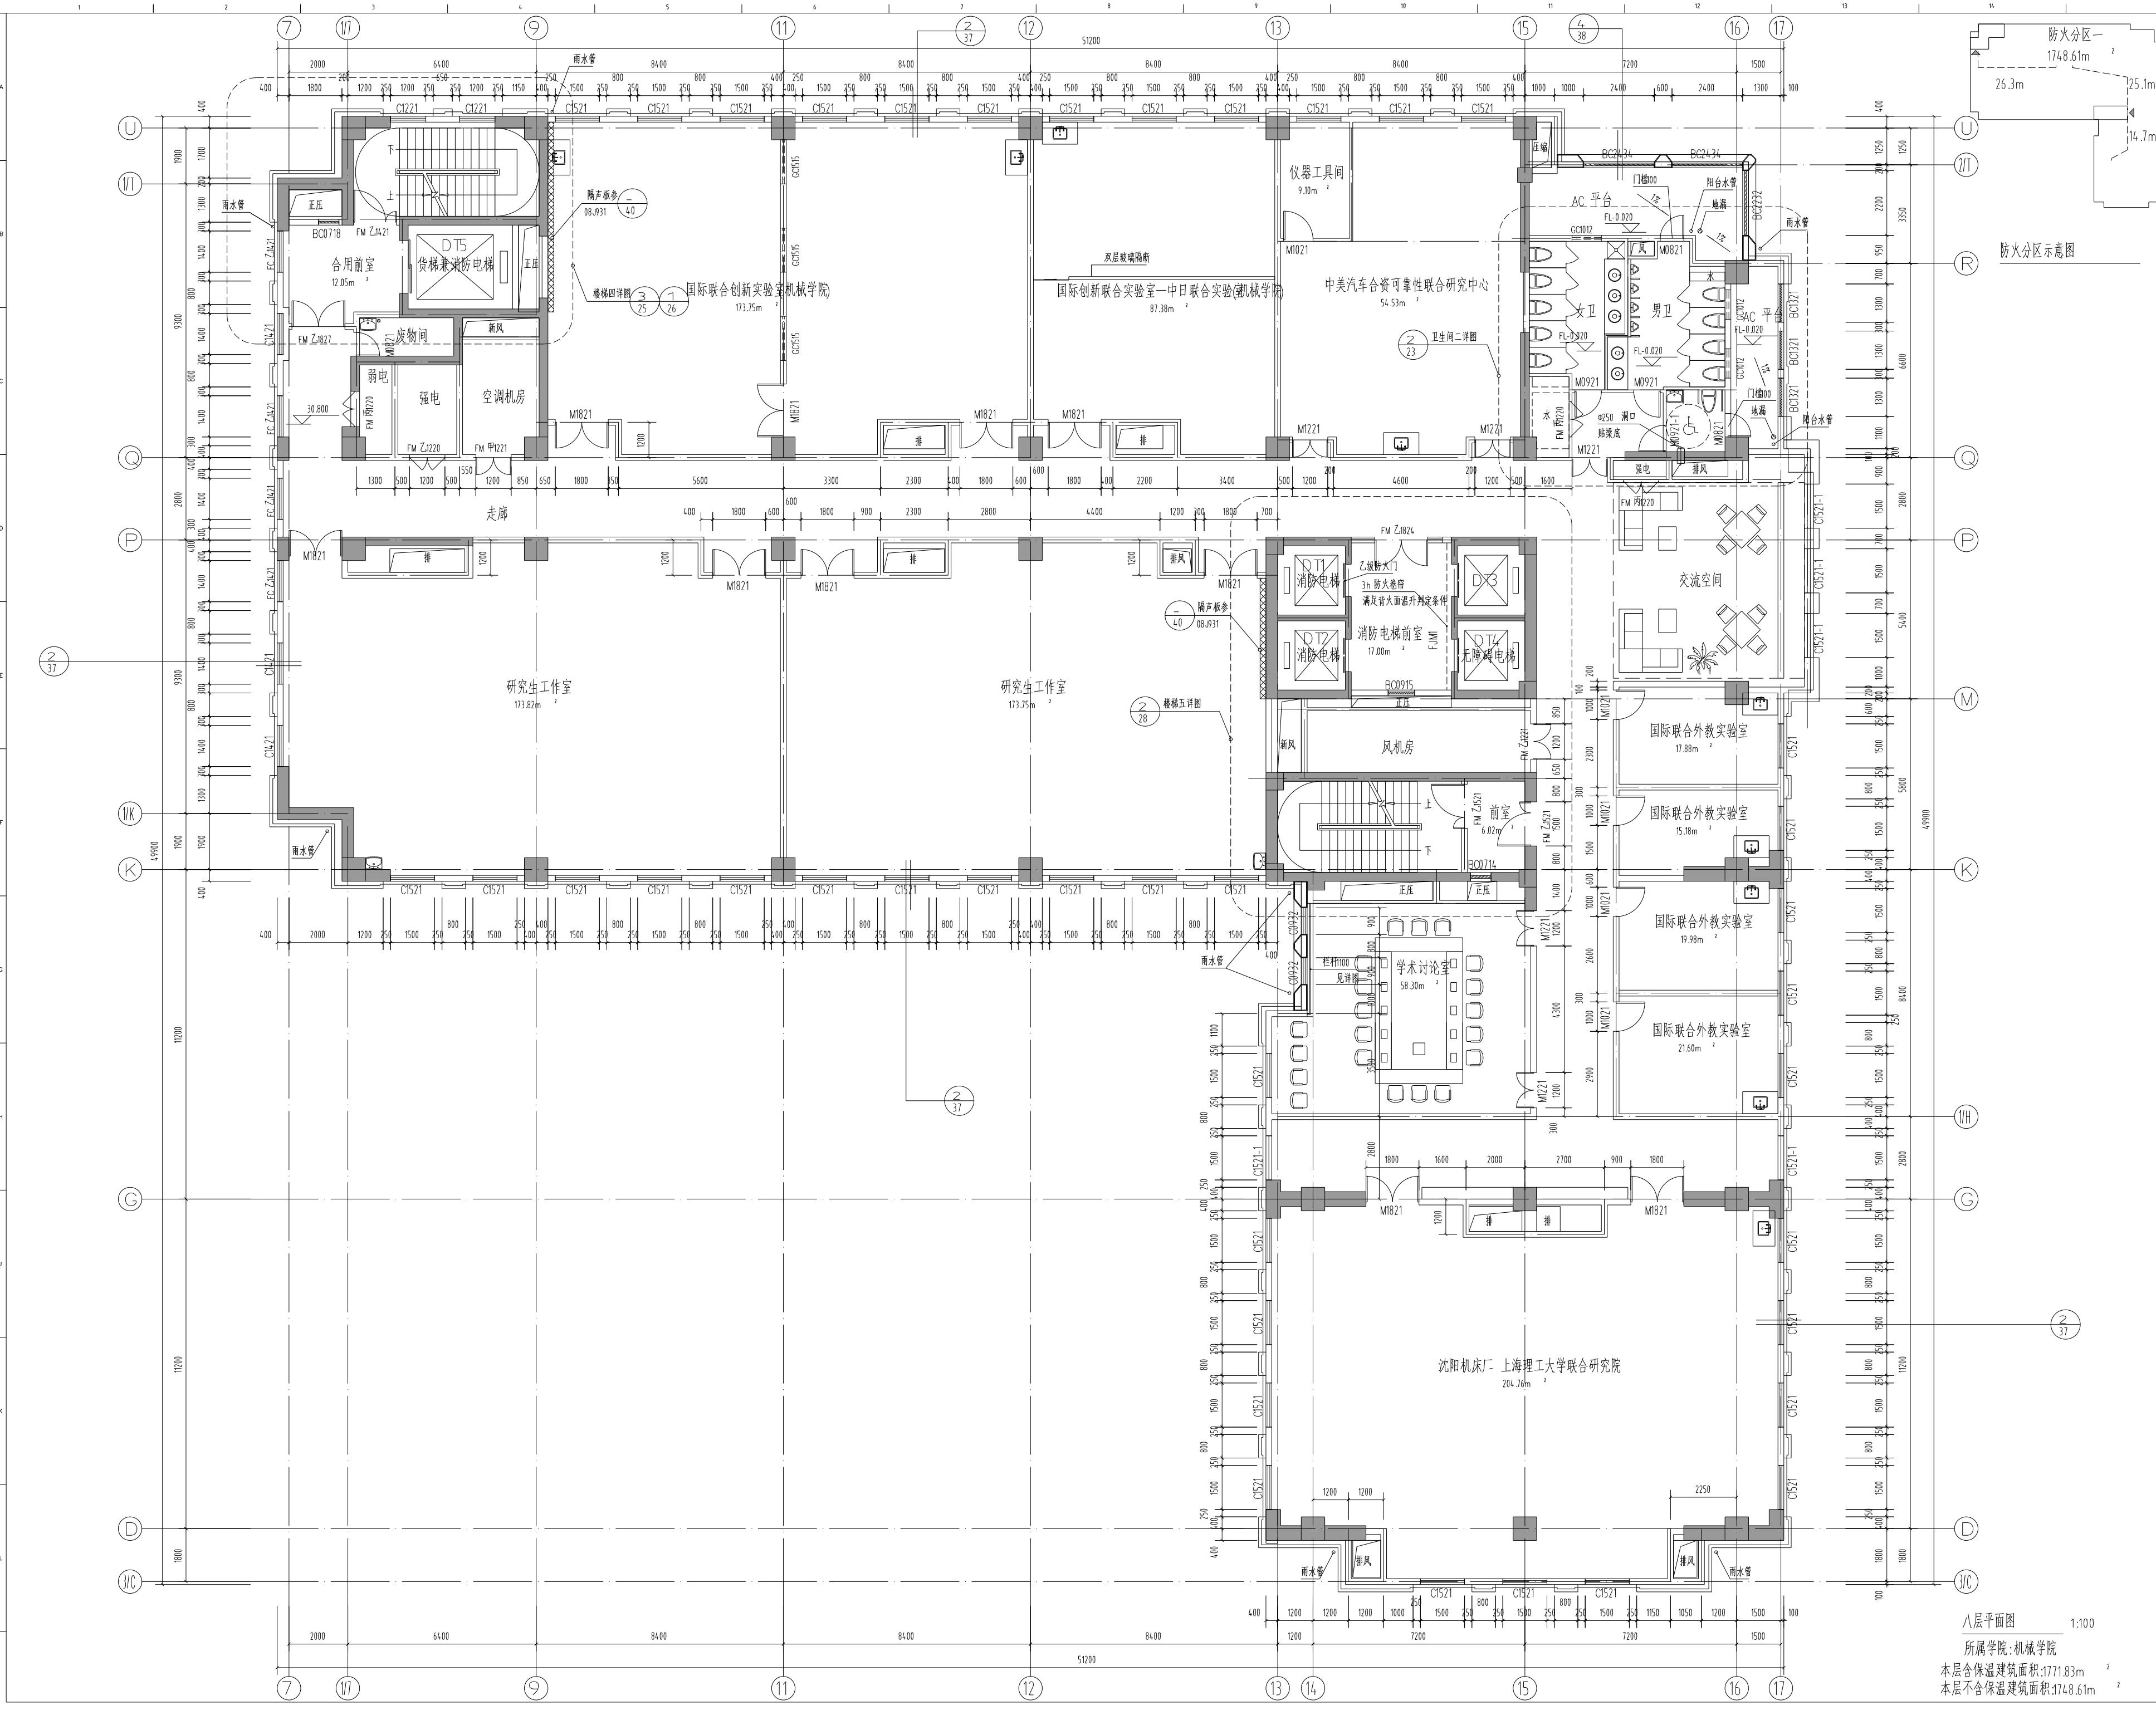


防火分区示意图



八层平面图 1:100
所属学院:机械学院
本层含保温建筑面积:1771.83m²
本层不含保温建筑面积:1748.61m²

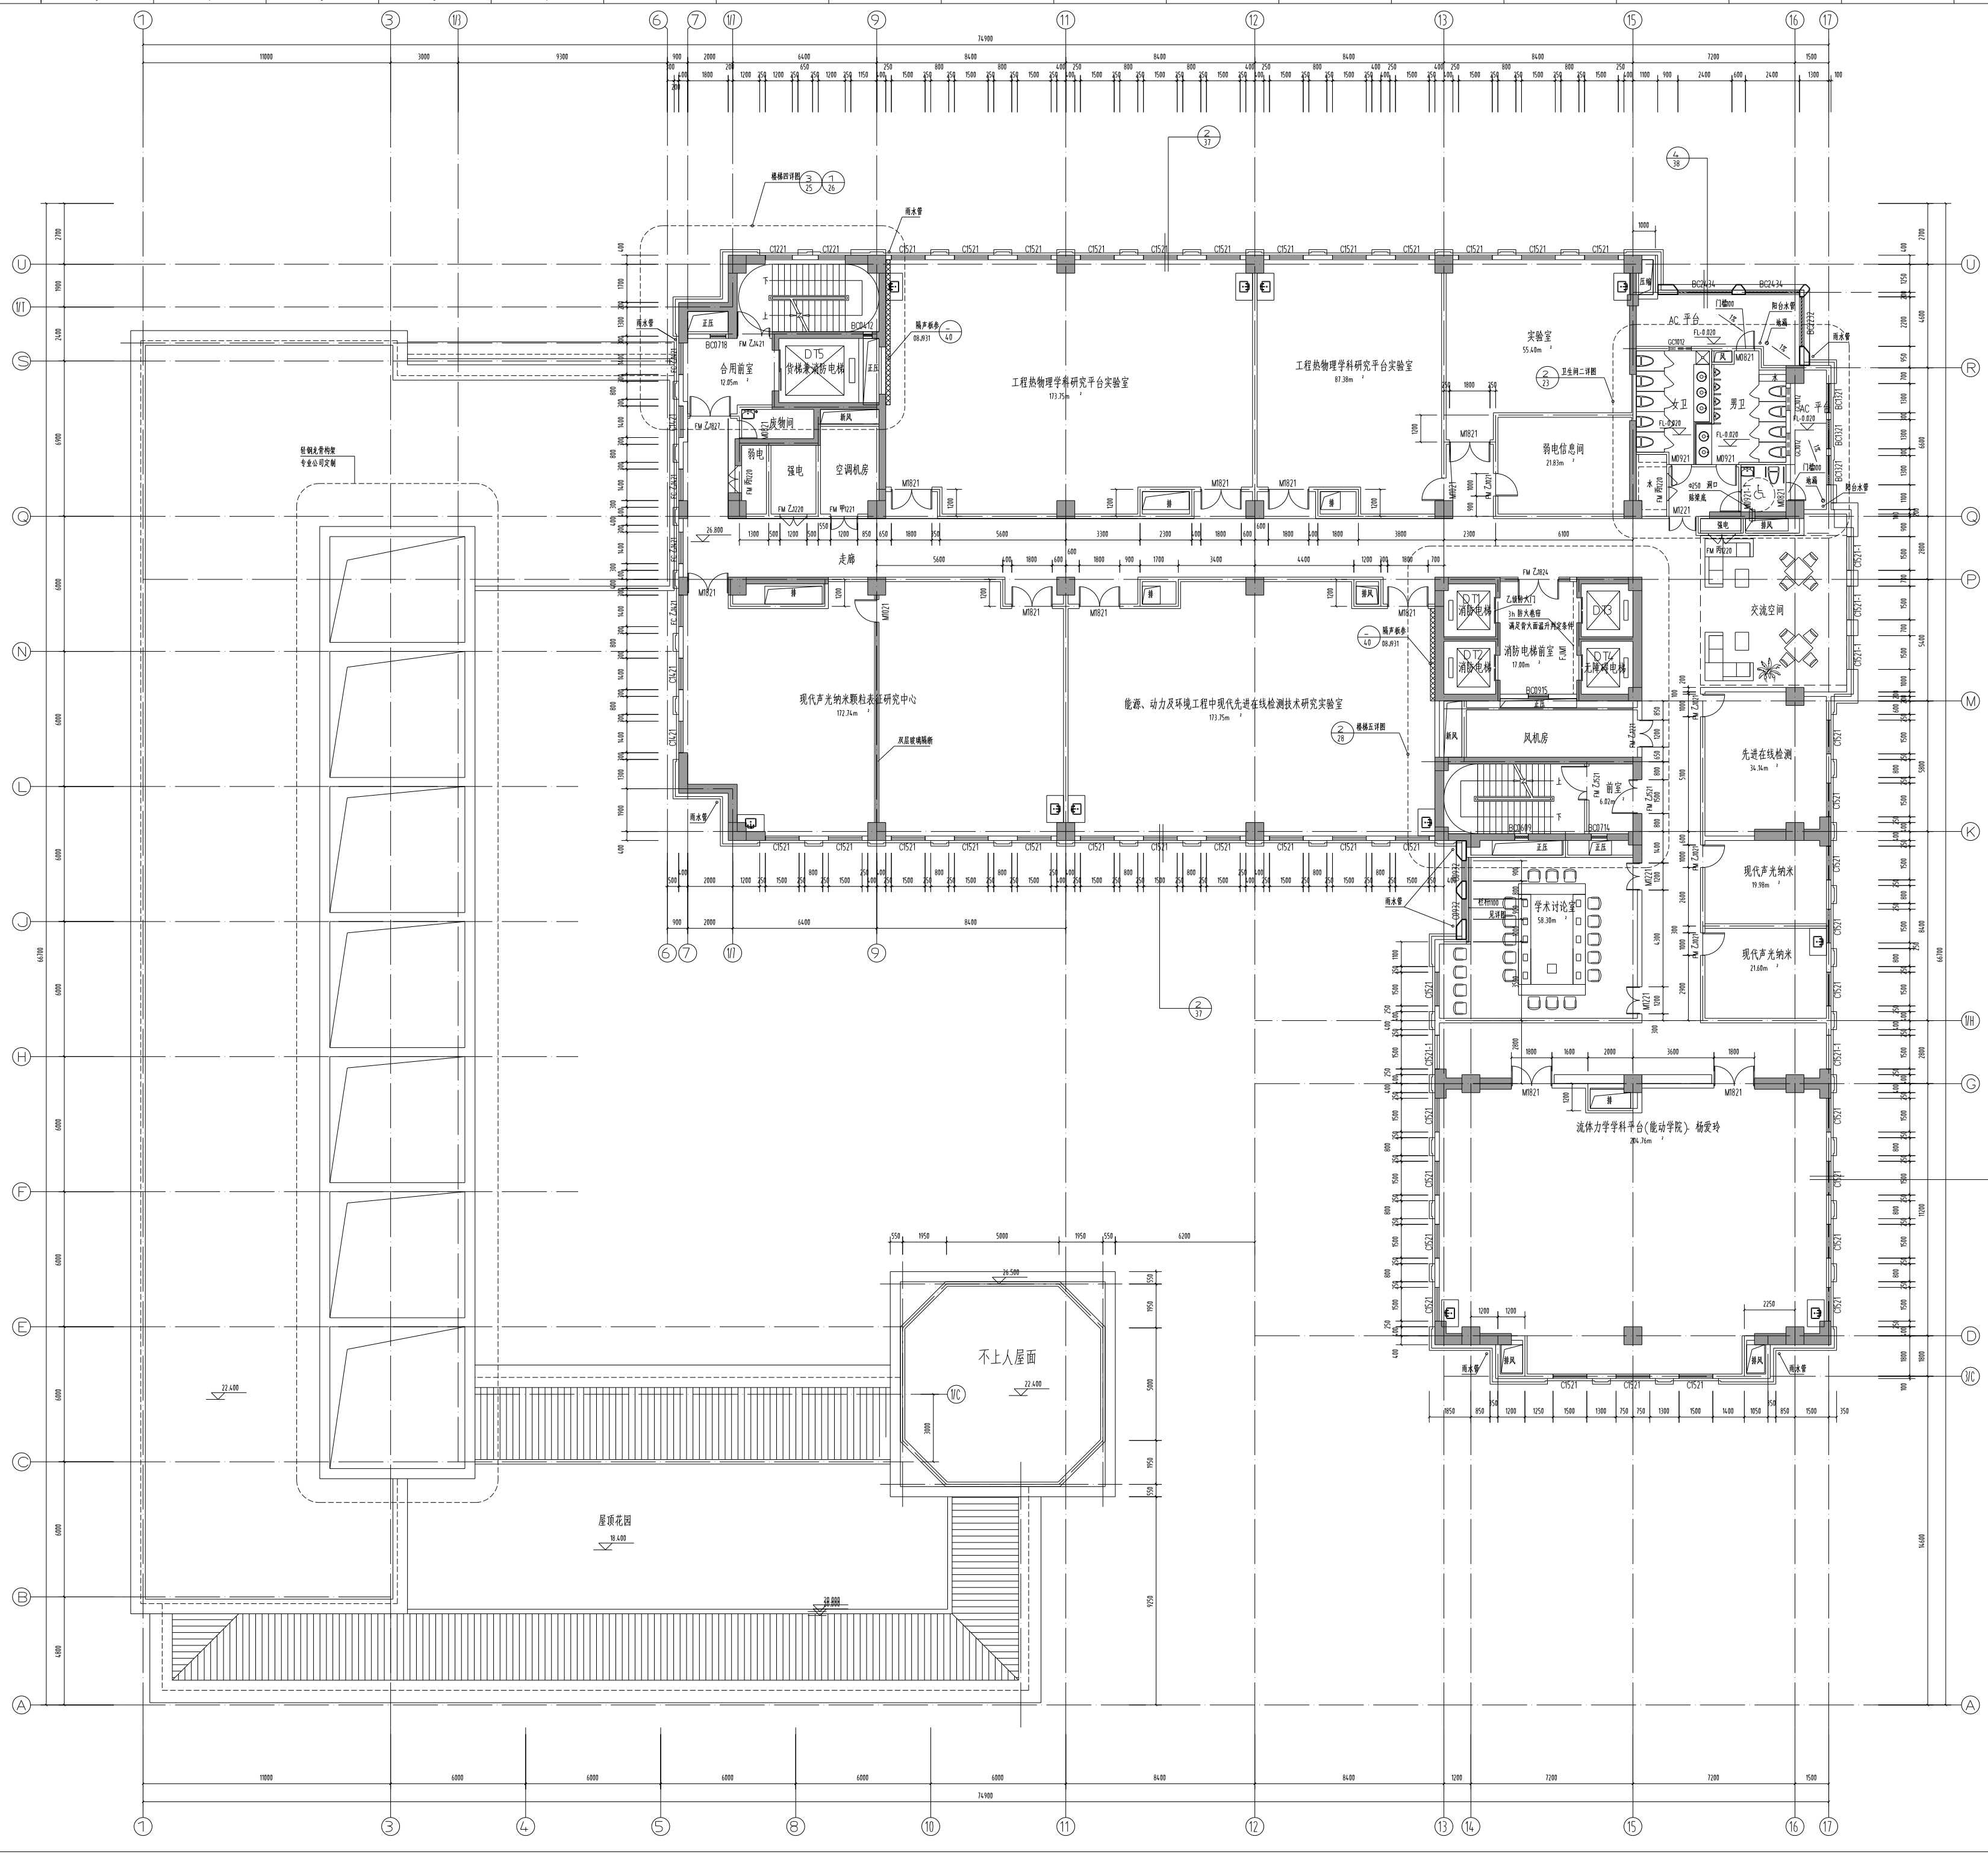

七层平面图 1:100
所属学院: 能动学院
本层含保温建筑面积: 1711.83m²
本层不含保温建筑面积: 1748.61m²

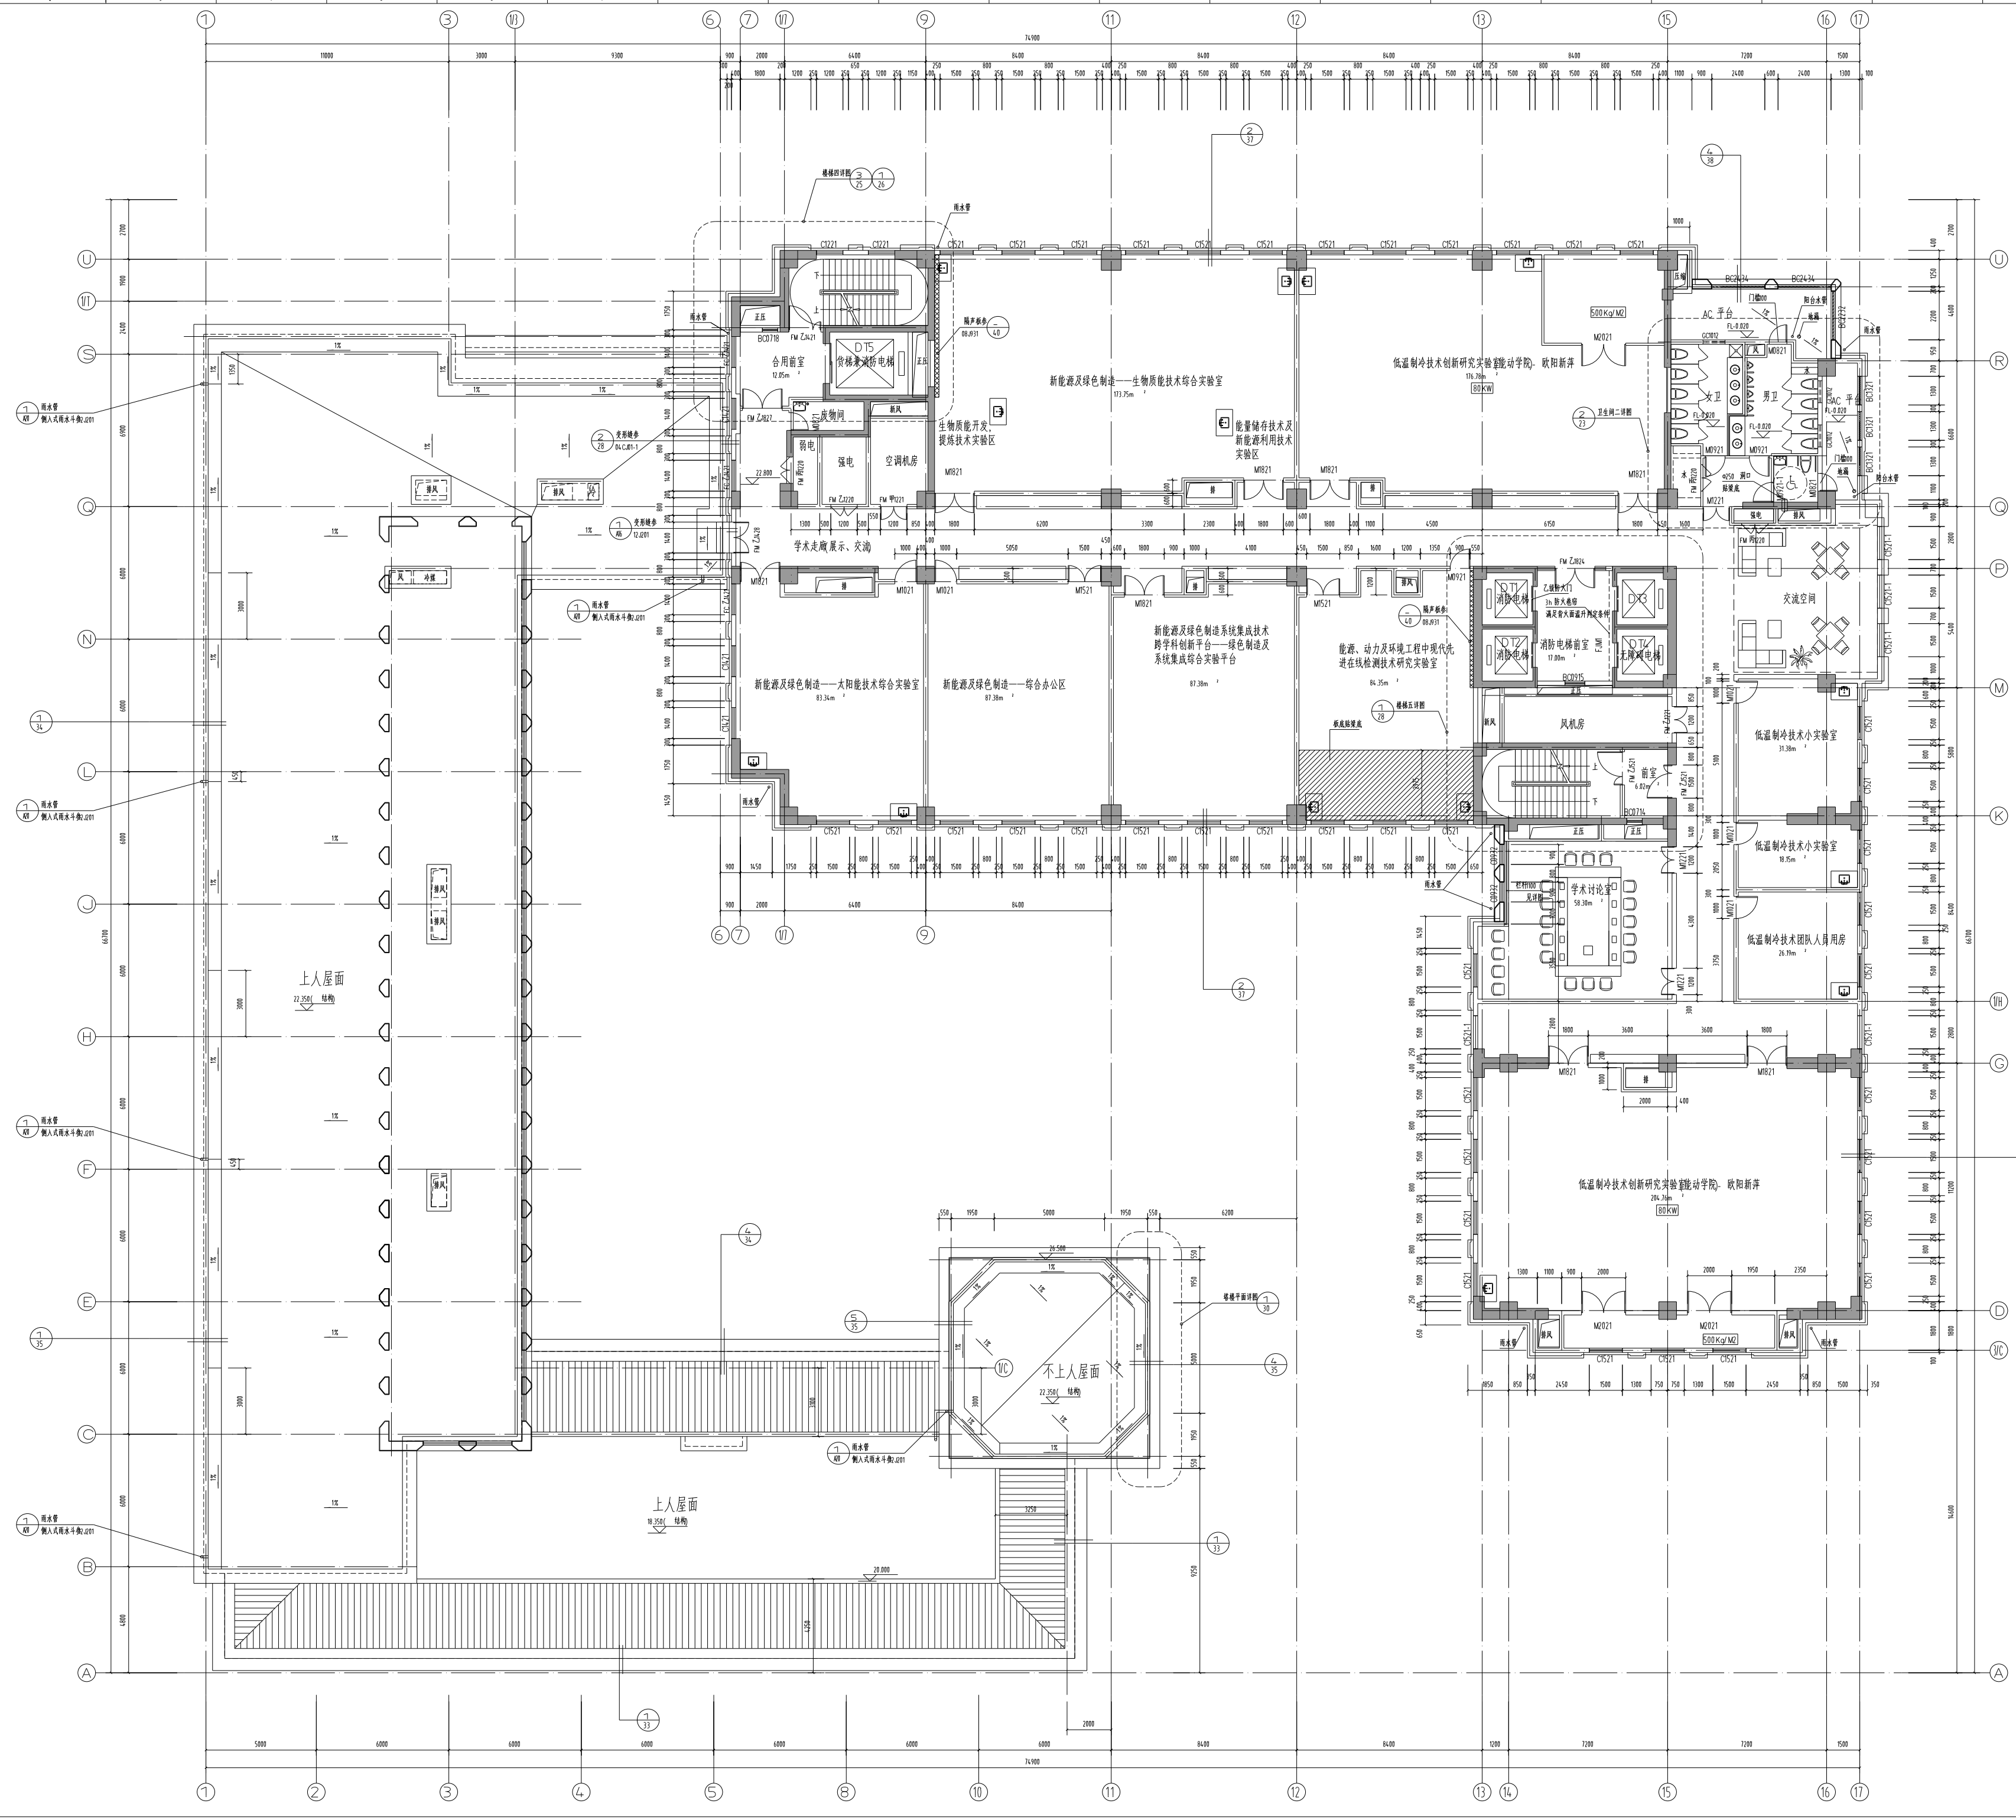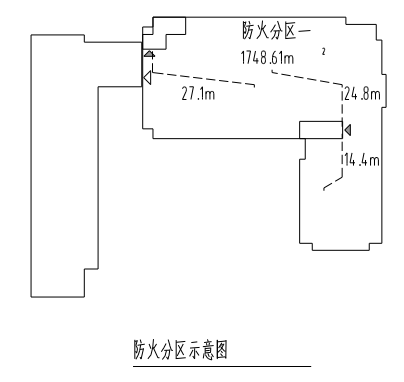

六层平面图 1:100
所属学院: 能动学院
本层含保温建筑面积: 1711.83m²
本层不含保温建筑面积: 1748.61m²

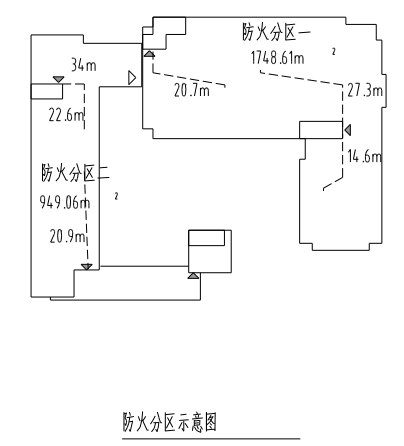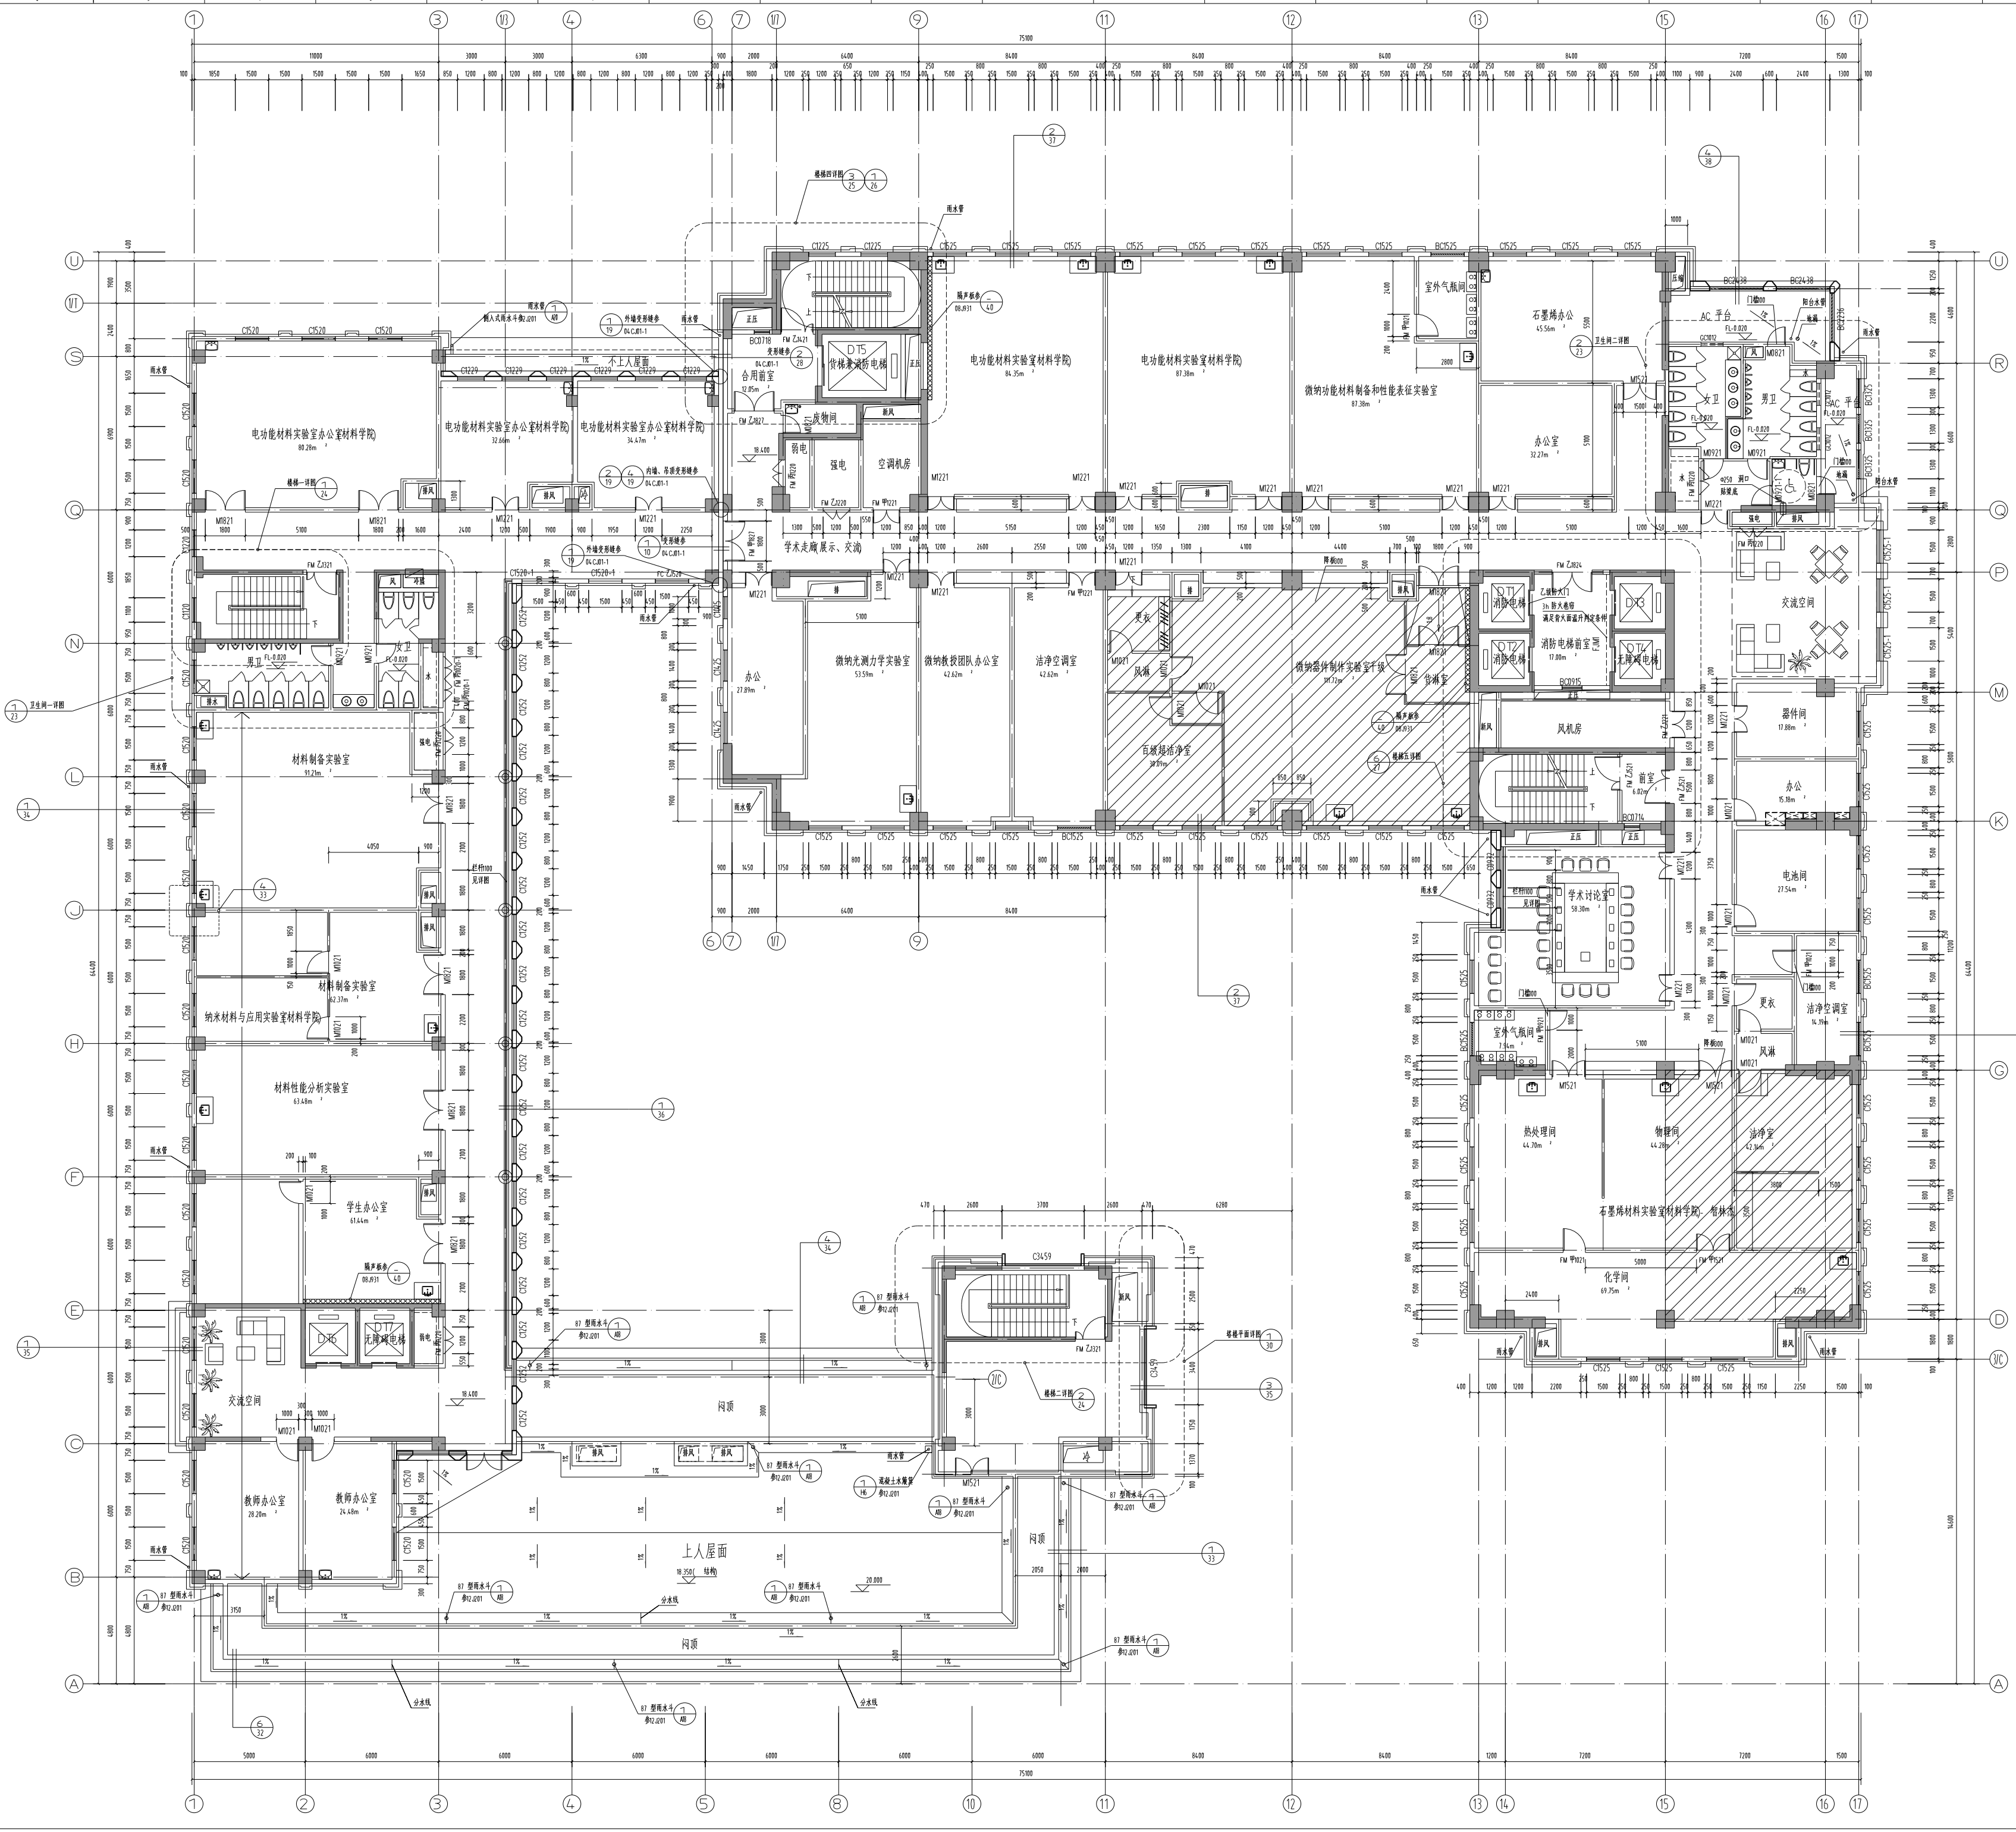

防火分区示意图

说明 GENERAL NOTES
1. 本图所有尺寸均以米为单位。
2. 本图所有尺寸均以米为单位。
3. 本图所有尺寸均以米为单位。
4. 本图所有尺寸均以米为单位。

图例 KEY PLAN
1. 楼梯
2. 电梯
3. 卫生间
4. 茶水间
5. 空调机房
6. 强电室
7. 弱电室
8. 档案室
9. 器材室
10. 储藏室
11. 办公室
12. 实验室
13. 材料室
14. 会议室
15. 接待室
16. 值班室
17. 门卫室
18. 自行车库
19. 非机动车库
20. 垃圾间
21. 化粪池
22. 化粪池
23. 化粪池
24. 化粪池
25. 化粪池

设计日期: 2013.07
设计阶段: 施工图
设计内容: 五层平面图

设计人: 张俊
审核人: 张俊
校对: 张俊
绘图: 张俊
制图: 张俊
审核: 张俊
校对: 张俊
绘图: 张俊
制图: 张俊

设计日期: 2013.07
设计阶段: 施工图
设计内容: 五层平面图



设计人: 张俊
审核人: 张俊
校对: 张俊
绘图: 张俊
制图: 张俊
审核: 张俊
校对: 张俊
绘图: 张俊
制图: 张俊

设计日期: 2013.07
设计阶段: 施工图
设计内容: 五层平面图

设计人: 张俊
审核人: 张俊
校对: 张俊
绘图: 张俊
制图: 张俊
审核: 张俊
校对: 张俊
绘图: 张俊
制图: 张俊

设计日期: 2013.07
设计阶段: 施工图
设计内容: 五层平面图

五层平面图 1:300
所属学院: 材料学院
本层含保温建筑面积 2735.67m²
本层不含保温建筑面积 2697.67m²

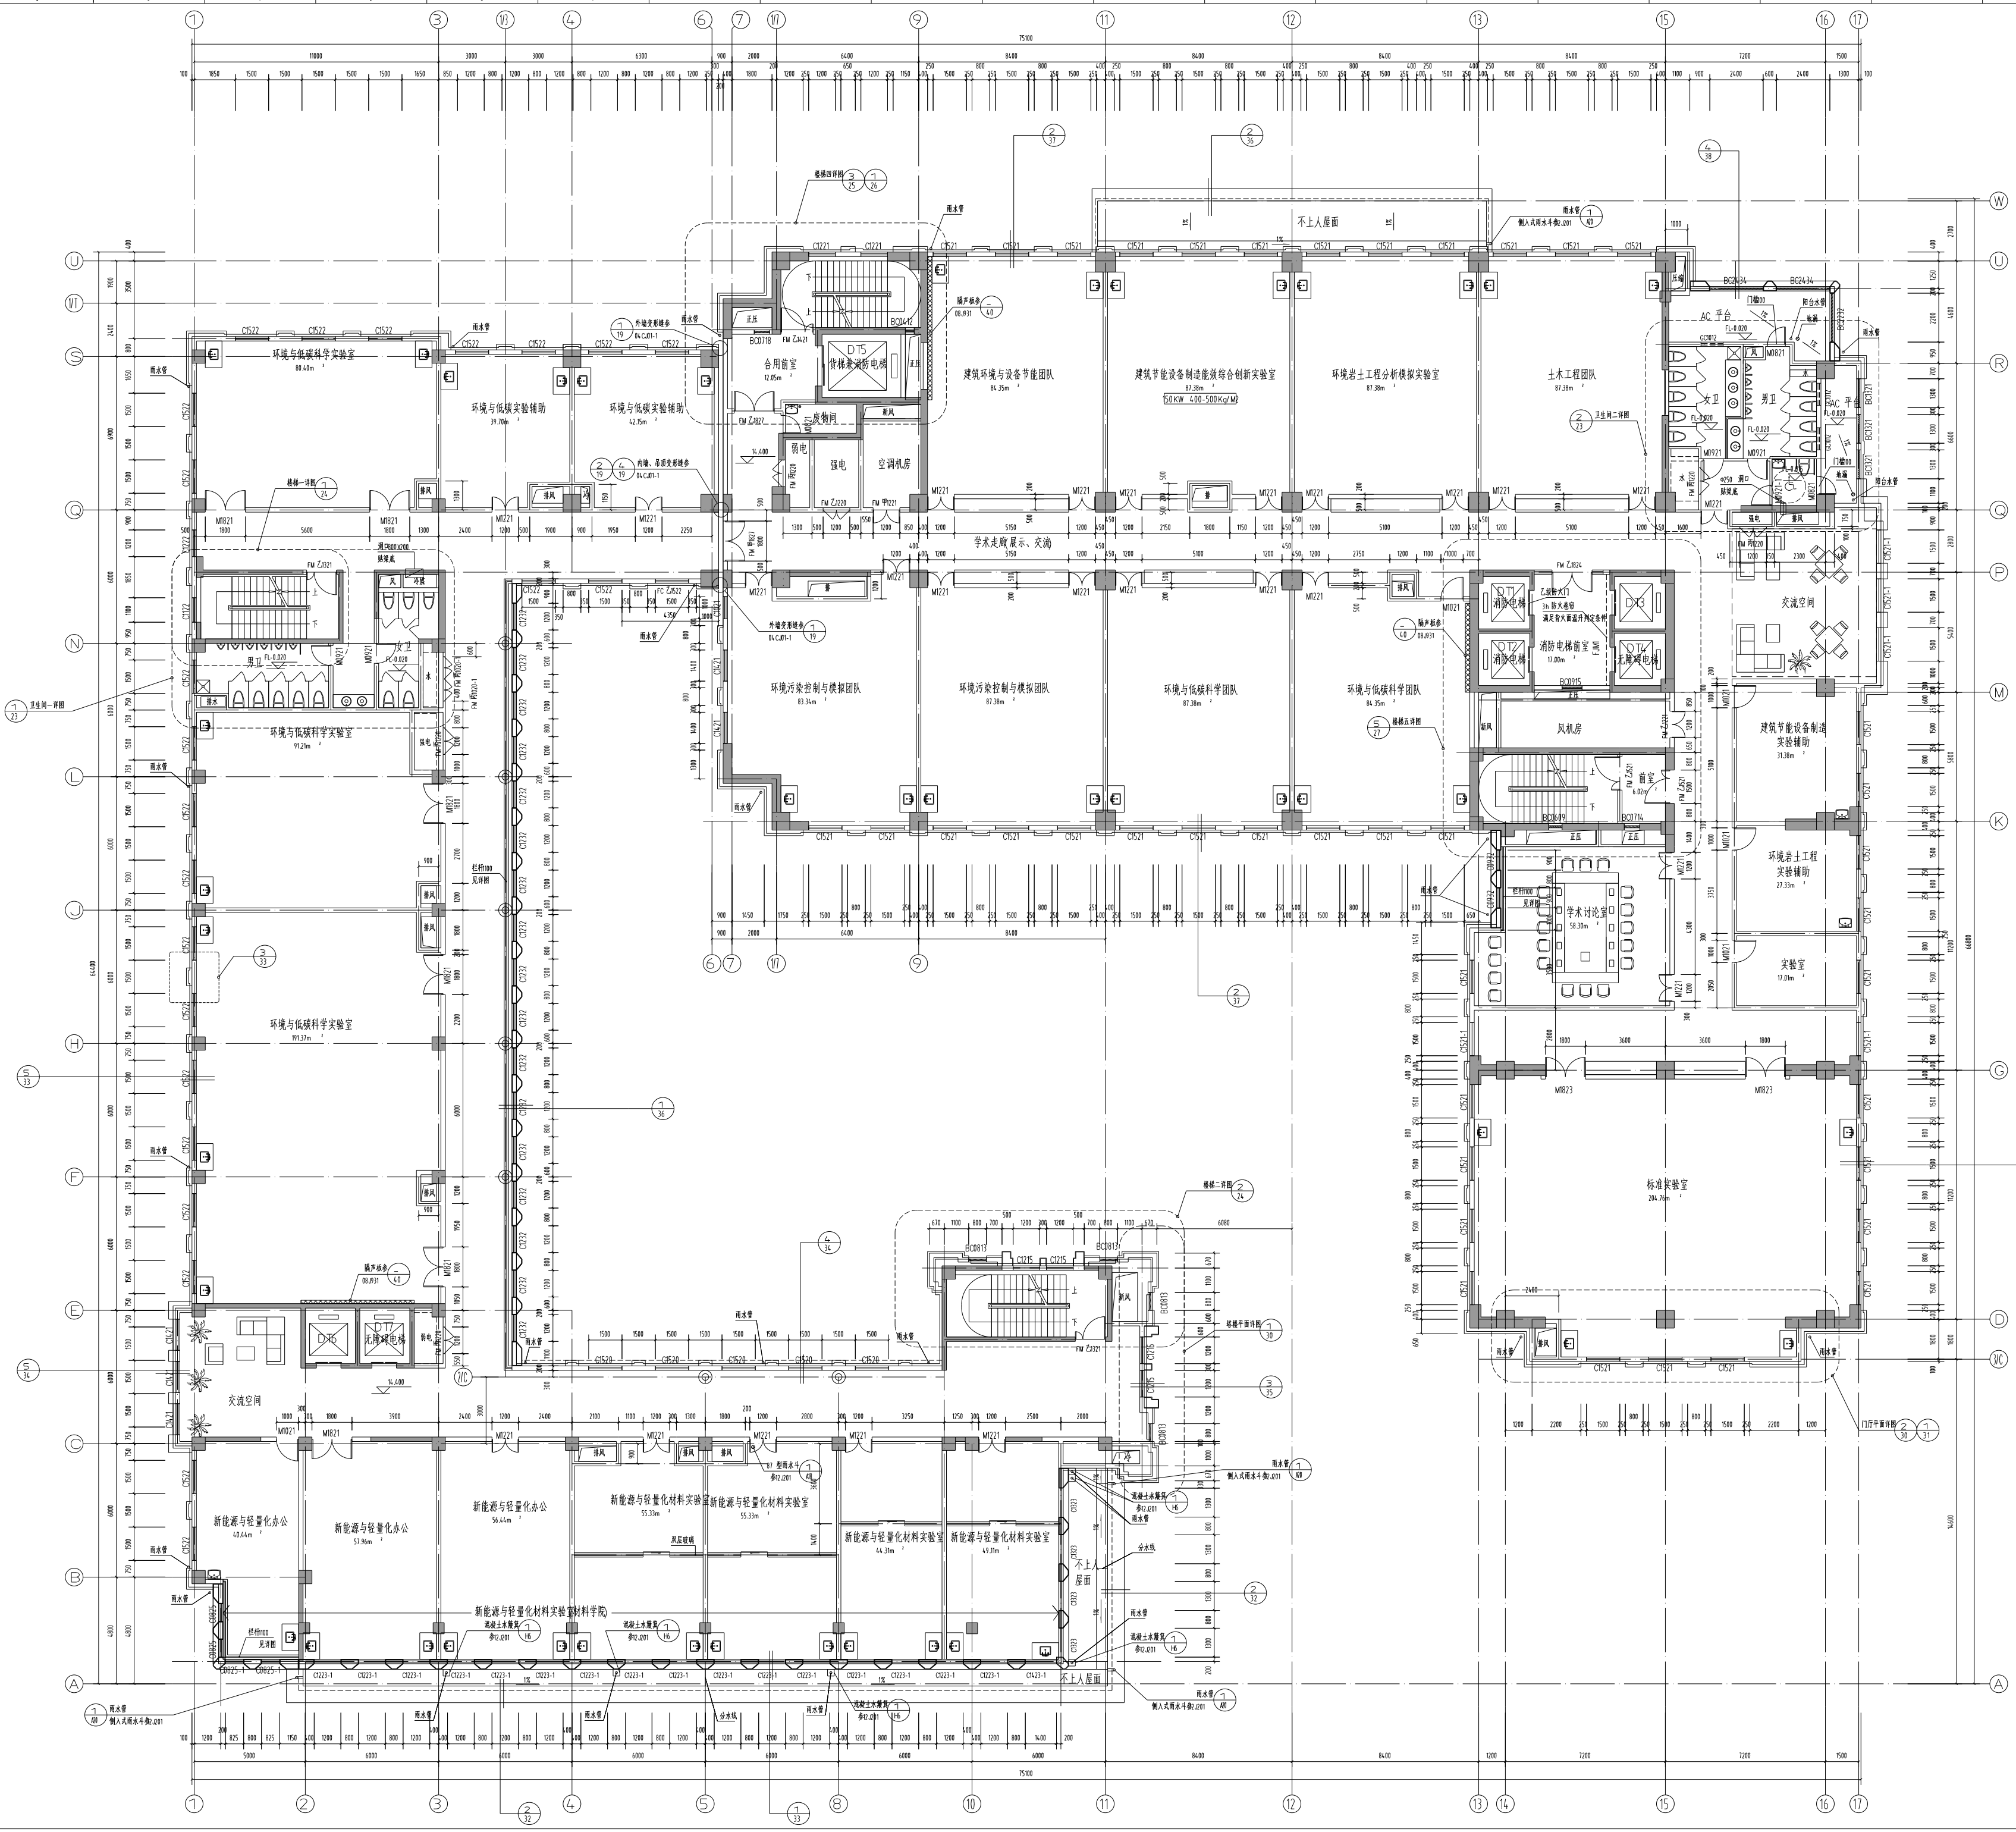
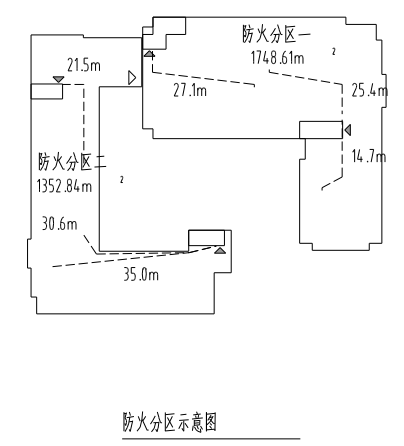


说明 GENERAL NOTES
1. 所有尺寸均以毫米为单位。
2. 所有尺寸均以净尺寸为准。
3. 所有尺寸均以建筑完成面为准。
The drawing will be effective upon the written review and approval by the local authorities.

日期 DATE	内容 CONTENT	备注 REMARKS
2013.07	方案深化	
2013.07	方案深化	
2013.07	方案深化	

项目名称 PROJECT NAME	北京航空航天大学
工程名称 PROJECT NAME	北京航空航天大学
项目编号 PROJECT NO.	2012-1127030
设计单位 DESIGNER	中国建筑集团有限公司
项目负责人 PROJECT MANAGER	张松
设计人 DESIGNER	张松
审核人 CHECKER	张松
日期 DATE	2013.07
比例 SCALE	1:100
图名 DRAWING TITLE	四层平面图

四层平面图 1:100
所属学院: 环境与建筑学院, 材料学院
本层含保温建筑面积: 2140.18m²
本层不含保温建筑面积: 3011.45m²

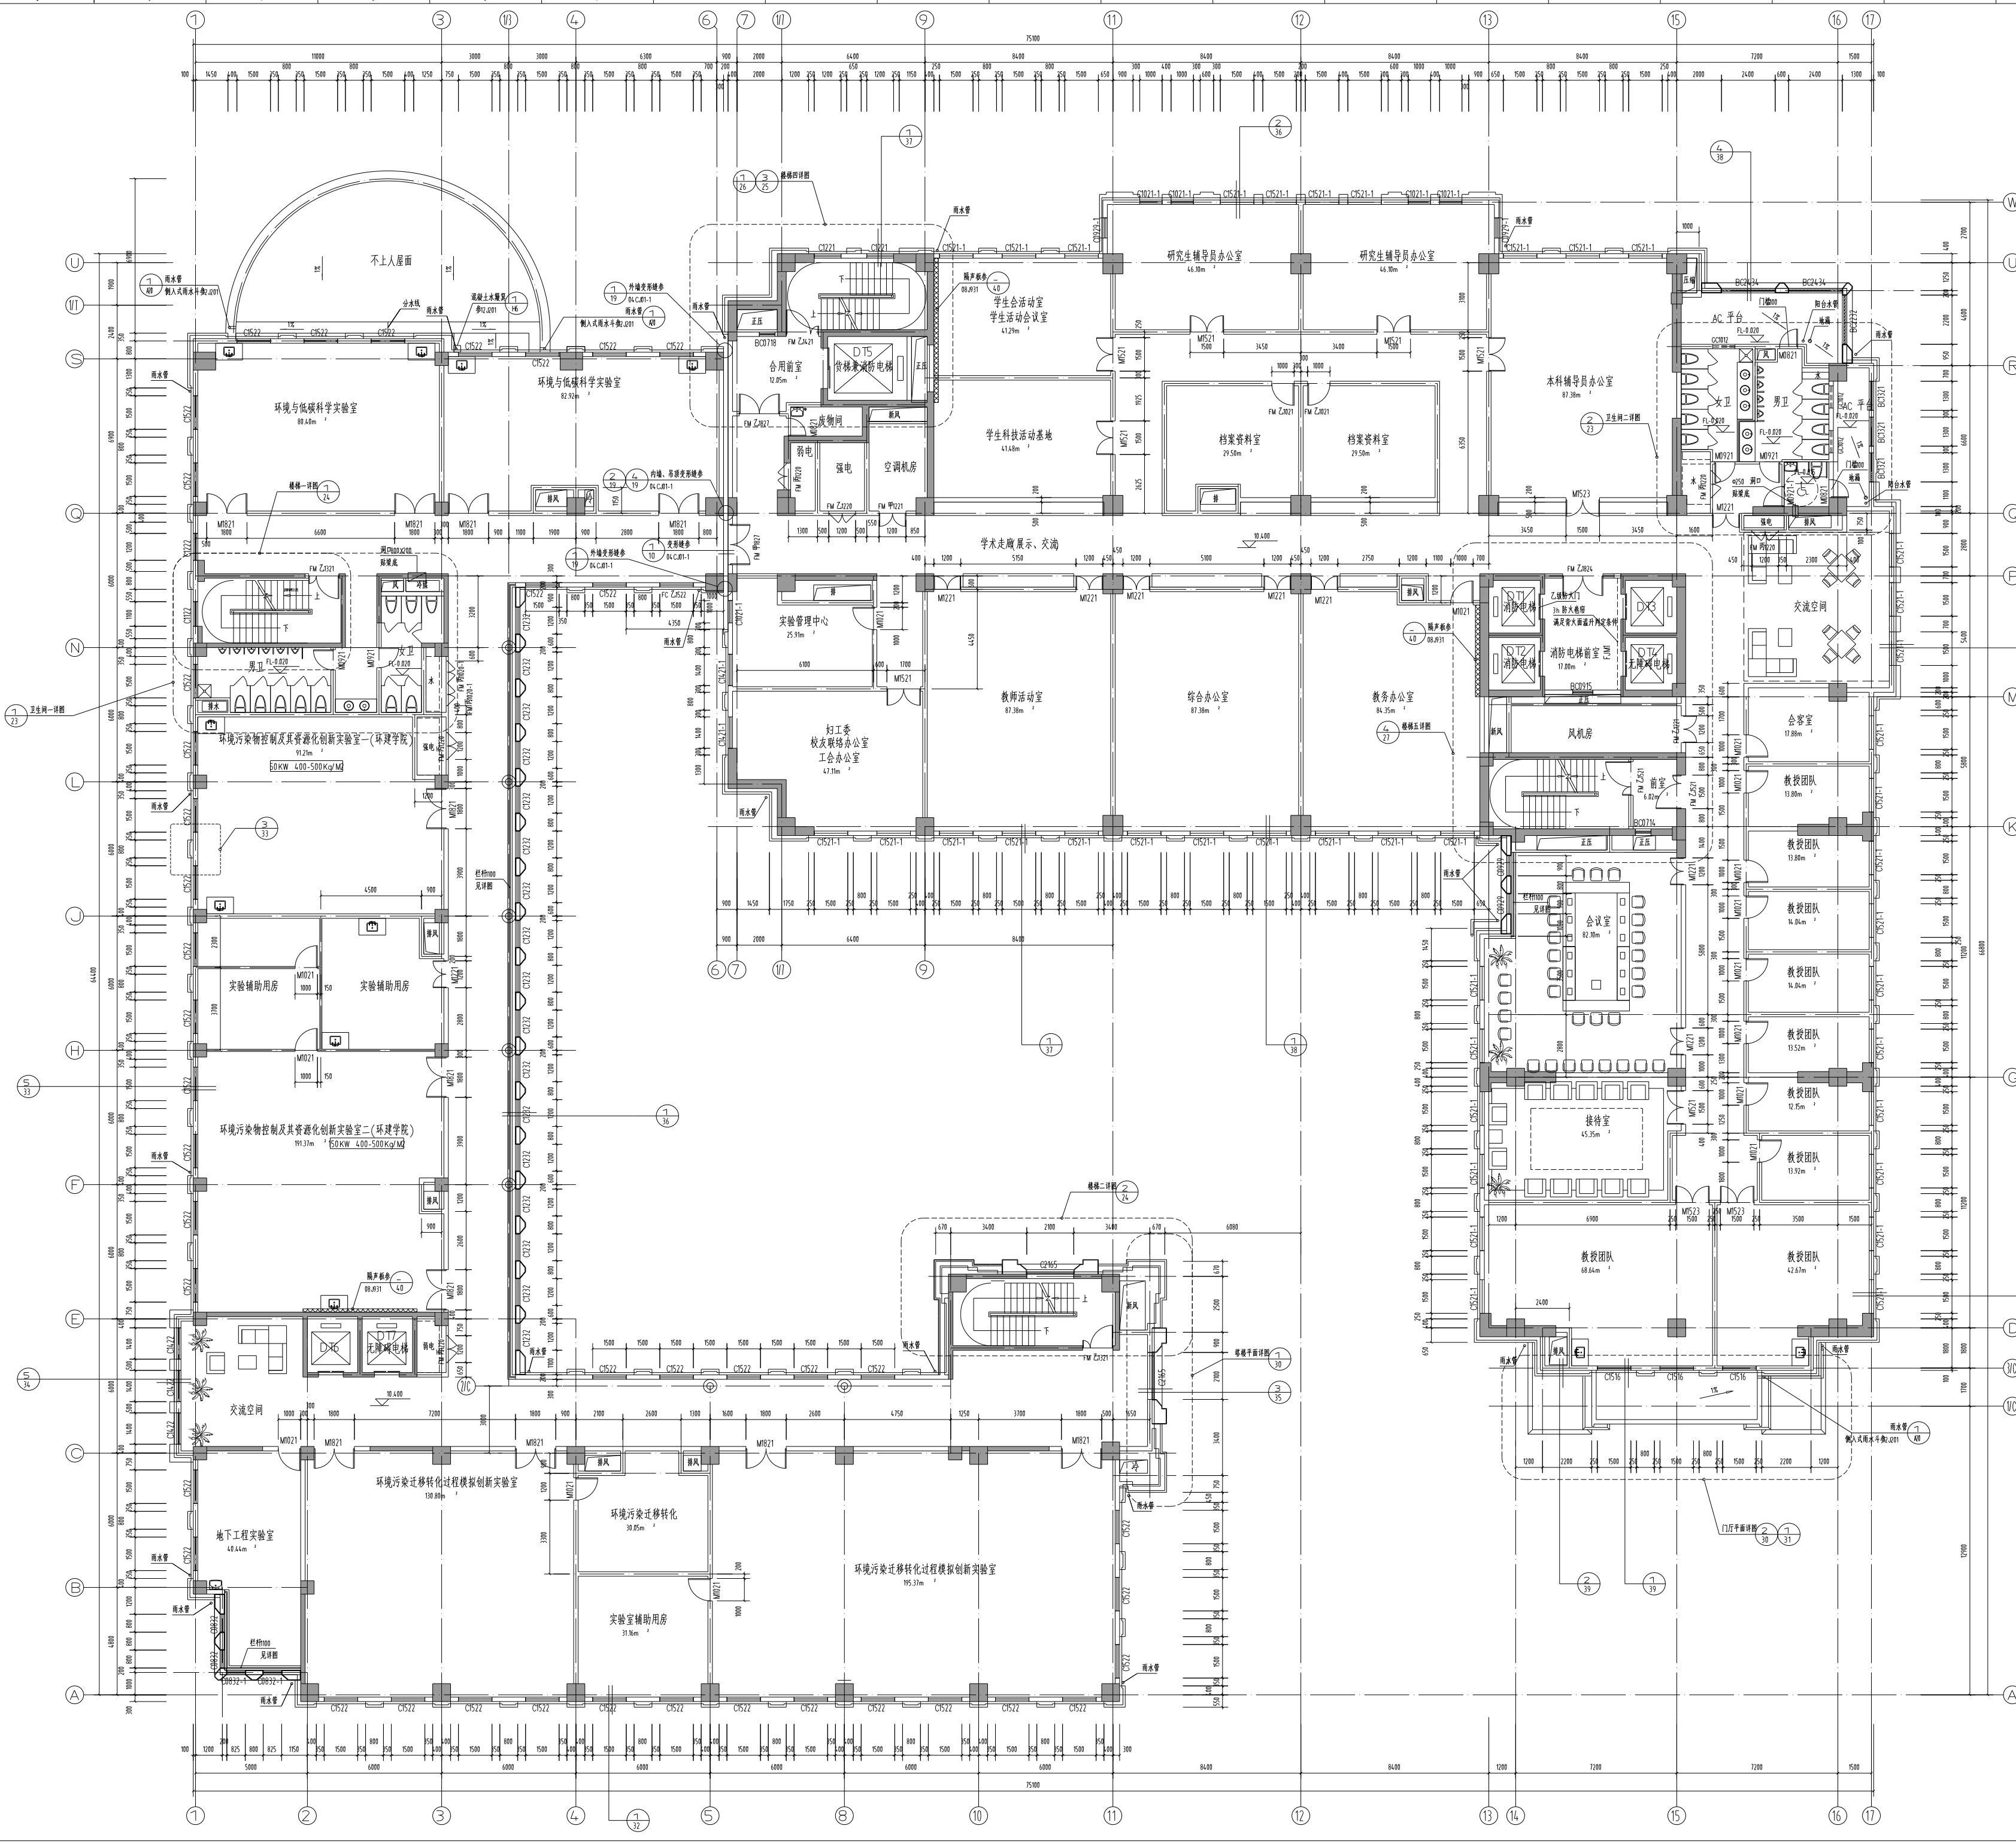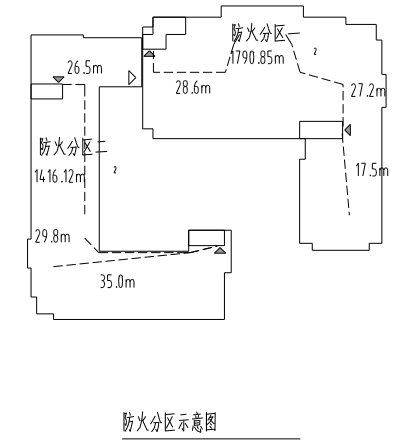

比例 1:100

图名 三层平面图

图号 2013-07

日期 2013.07

设计人 李强

审核人 张强

批准人 王强

专业 暖通

日期 2013.07

比例 1:100

图名 三层平面图

图号 2013-07

日期 2013.07

设计人 李强

审核人 张强

批准人 王强

专业 暖通



日期 2013.07

比例 1:100

图名 三层平面图

图号 2013-07

三层平面图 1:100
所属学院: 环境与建筑学院; 行政办公
本层含保温建筑面积: 3251.22m²
本层不含保温建筑面积: 3206.97m²

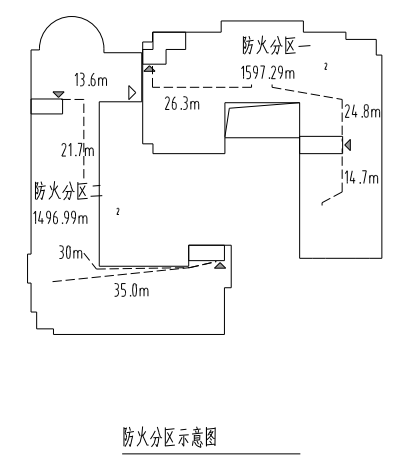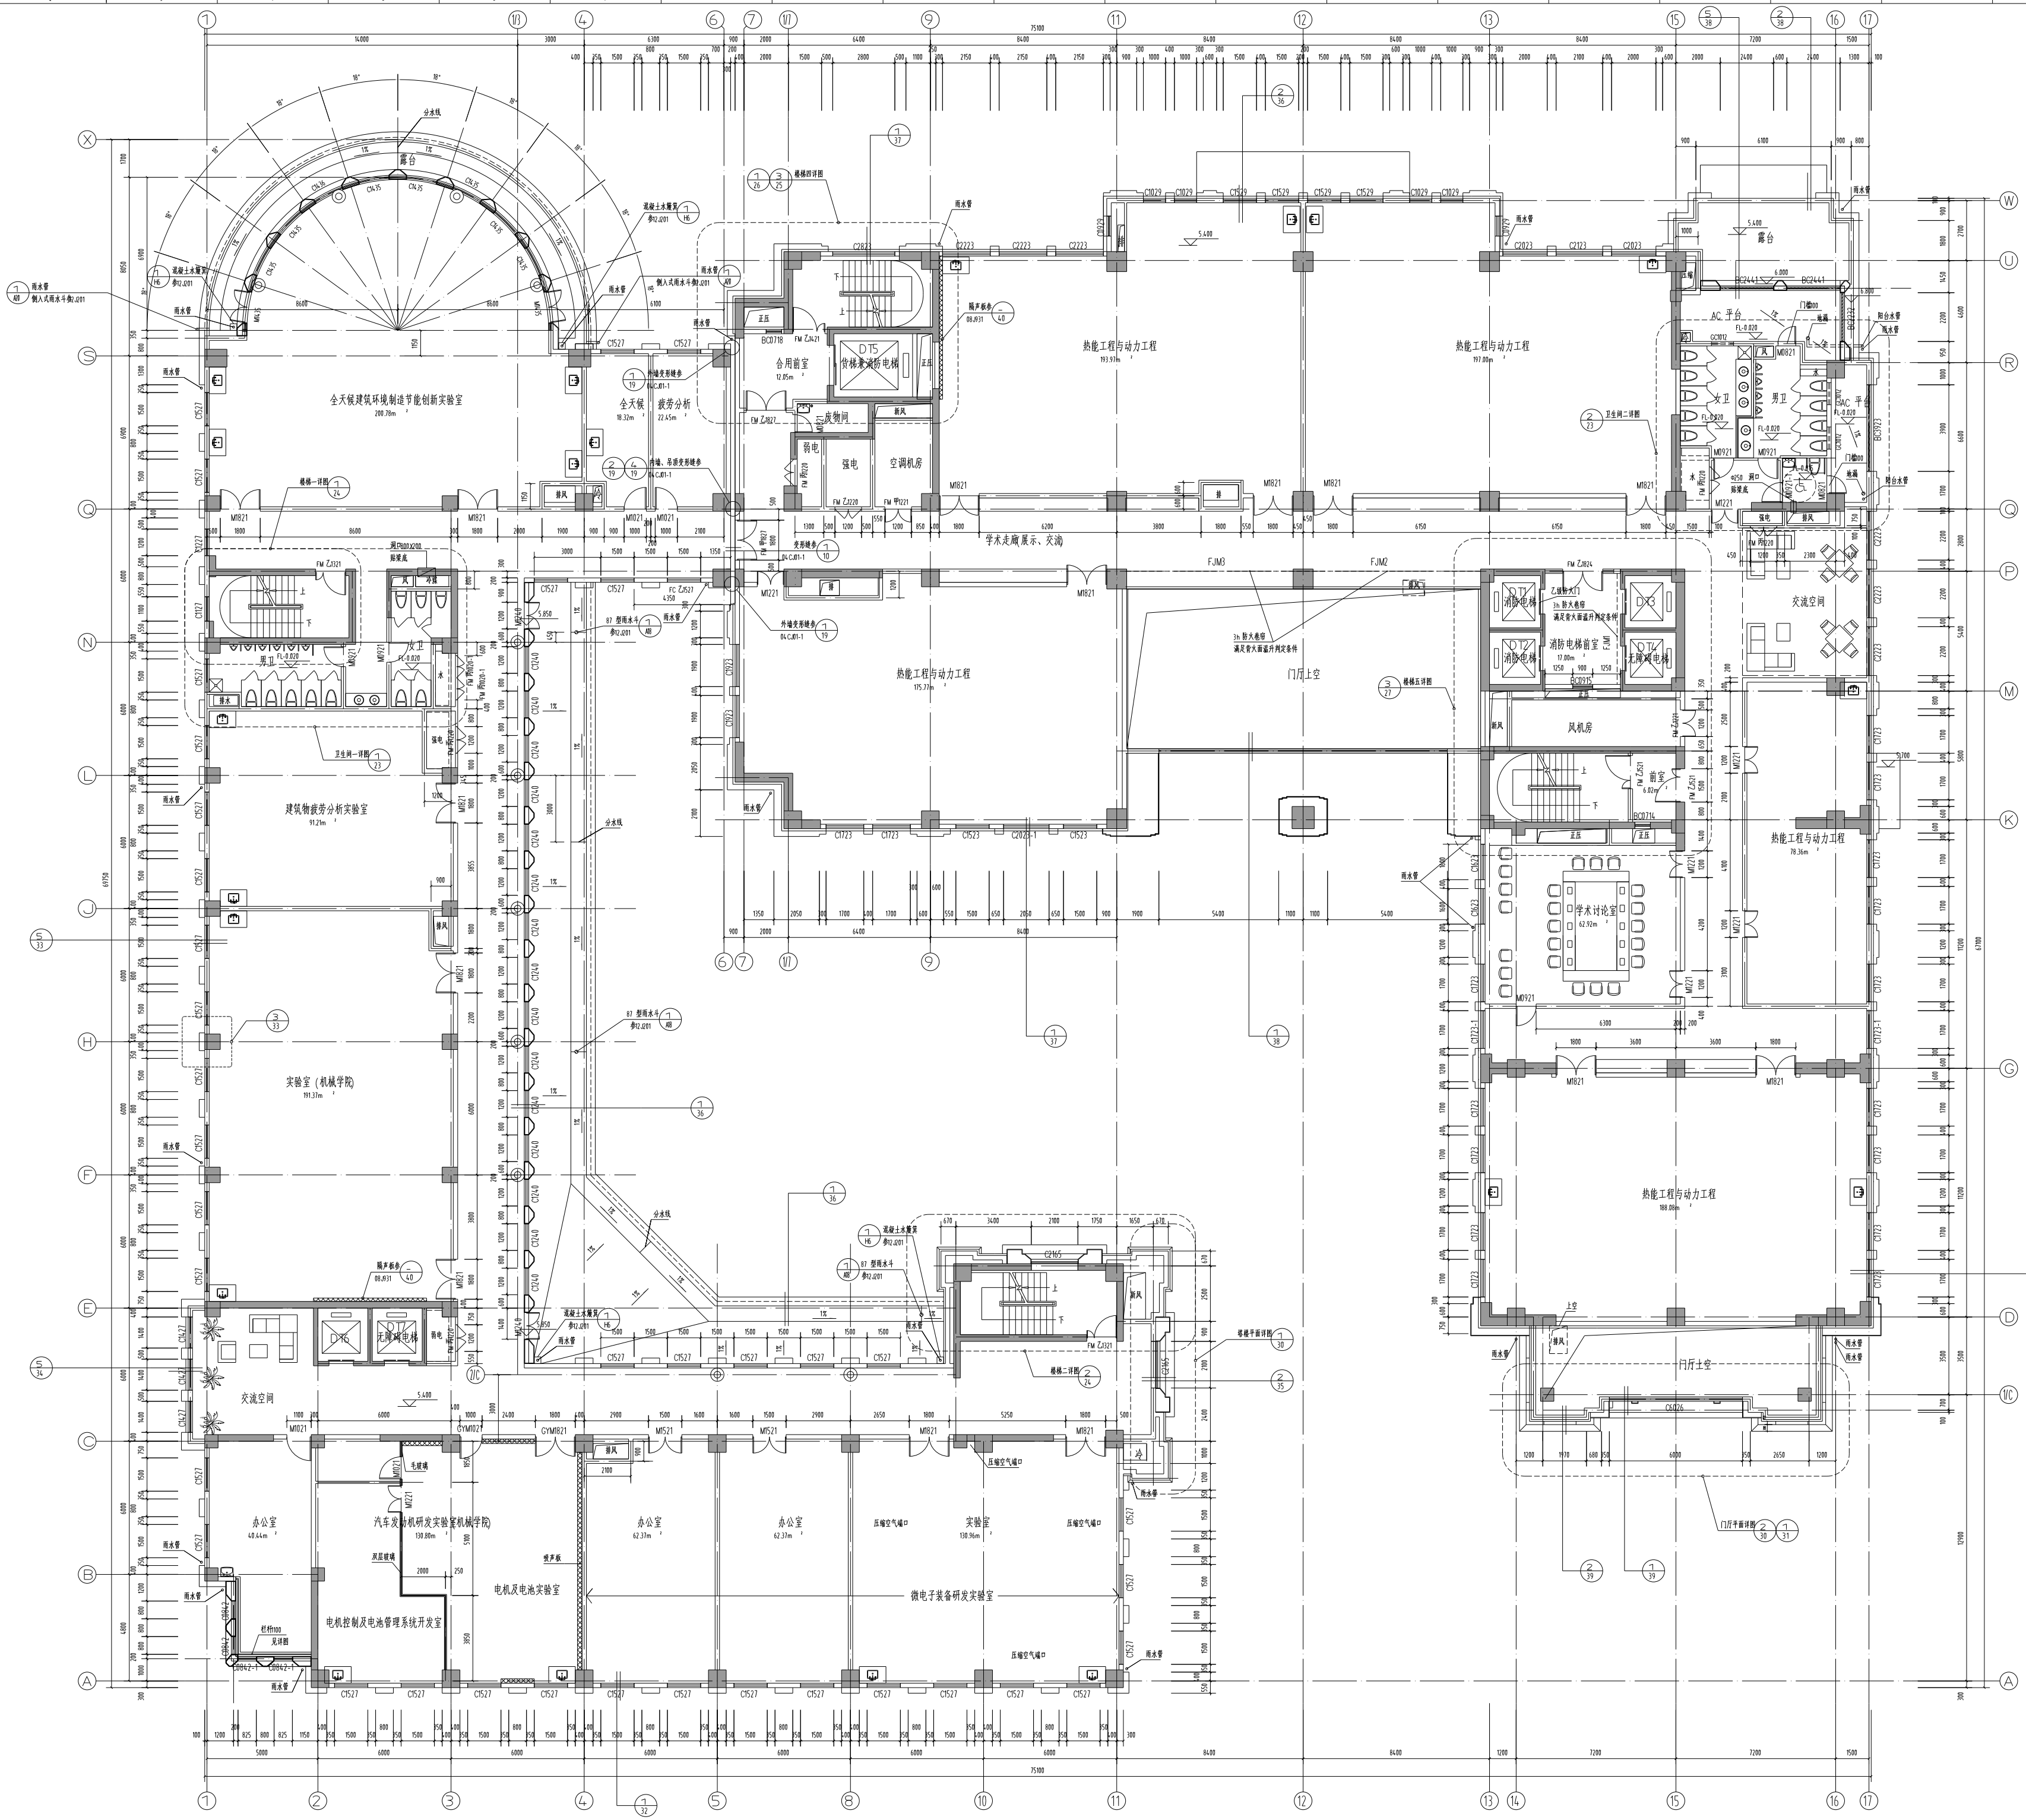

防火分区示意图

说明 GENERAL NOTES
1. 所有尺寸均以毫米为单位。
2. 所有尺寸均以建筑线为准。
3. 所有尺寸均以实际施工为准。
4. 所有尺寸均以实际施工为准。
5. 所有尺寸均以实际施工为准。


日期 DATE: 2013.07
版本 VERSION: 1.0

姓名 NAME	日期 DATE	备注 NOTES


名称 NAME	内容 CONTENT
设计人 DESIGNER	
审核人 CHECKER	
项目负责人 PROJECT MANAGER	

名称 NAME	内容 CONTENT
项目名称 PROJECT NAME	
项目编号 PROJECT NO.	2012-1127030
设计日期 DESIGN DATE	2013.07
比例 SCALE	1:100
图名 TITLE	二层平面图
图号 NO.	

二层平面图 1:100
所属学院: 机械学院, 环境与建筑学院, 能动学院
本层含保温建筑面积: 2137.24m²
本层不含保温建筑面积: 3094.29m²

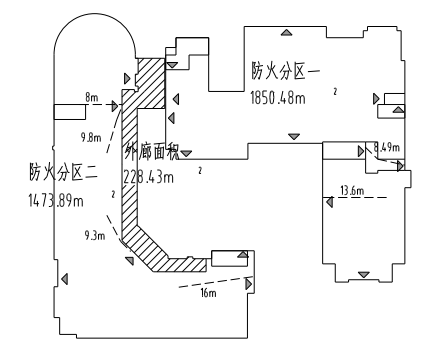

防火分区示意图

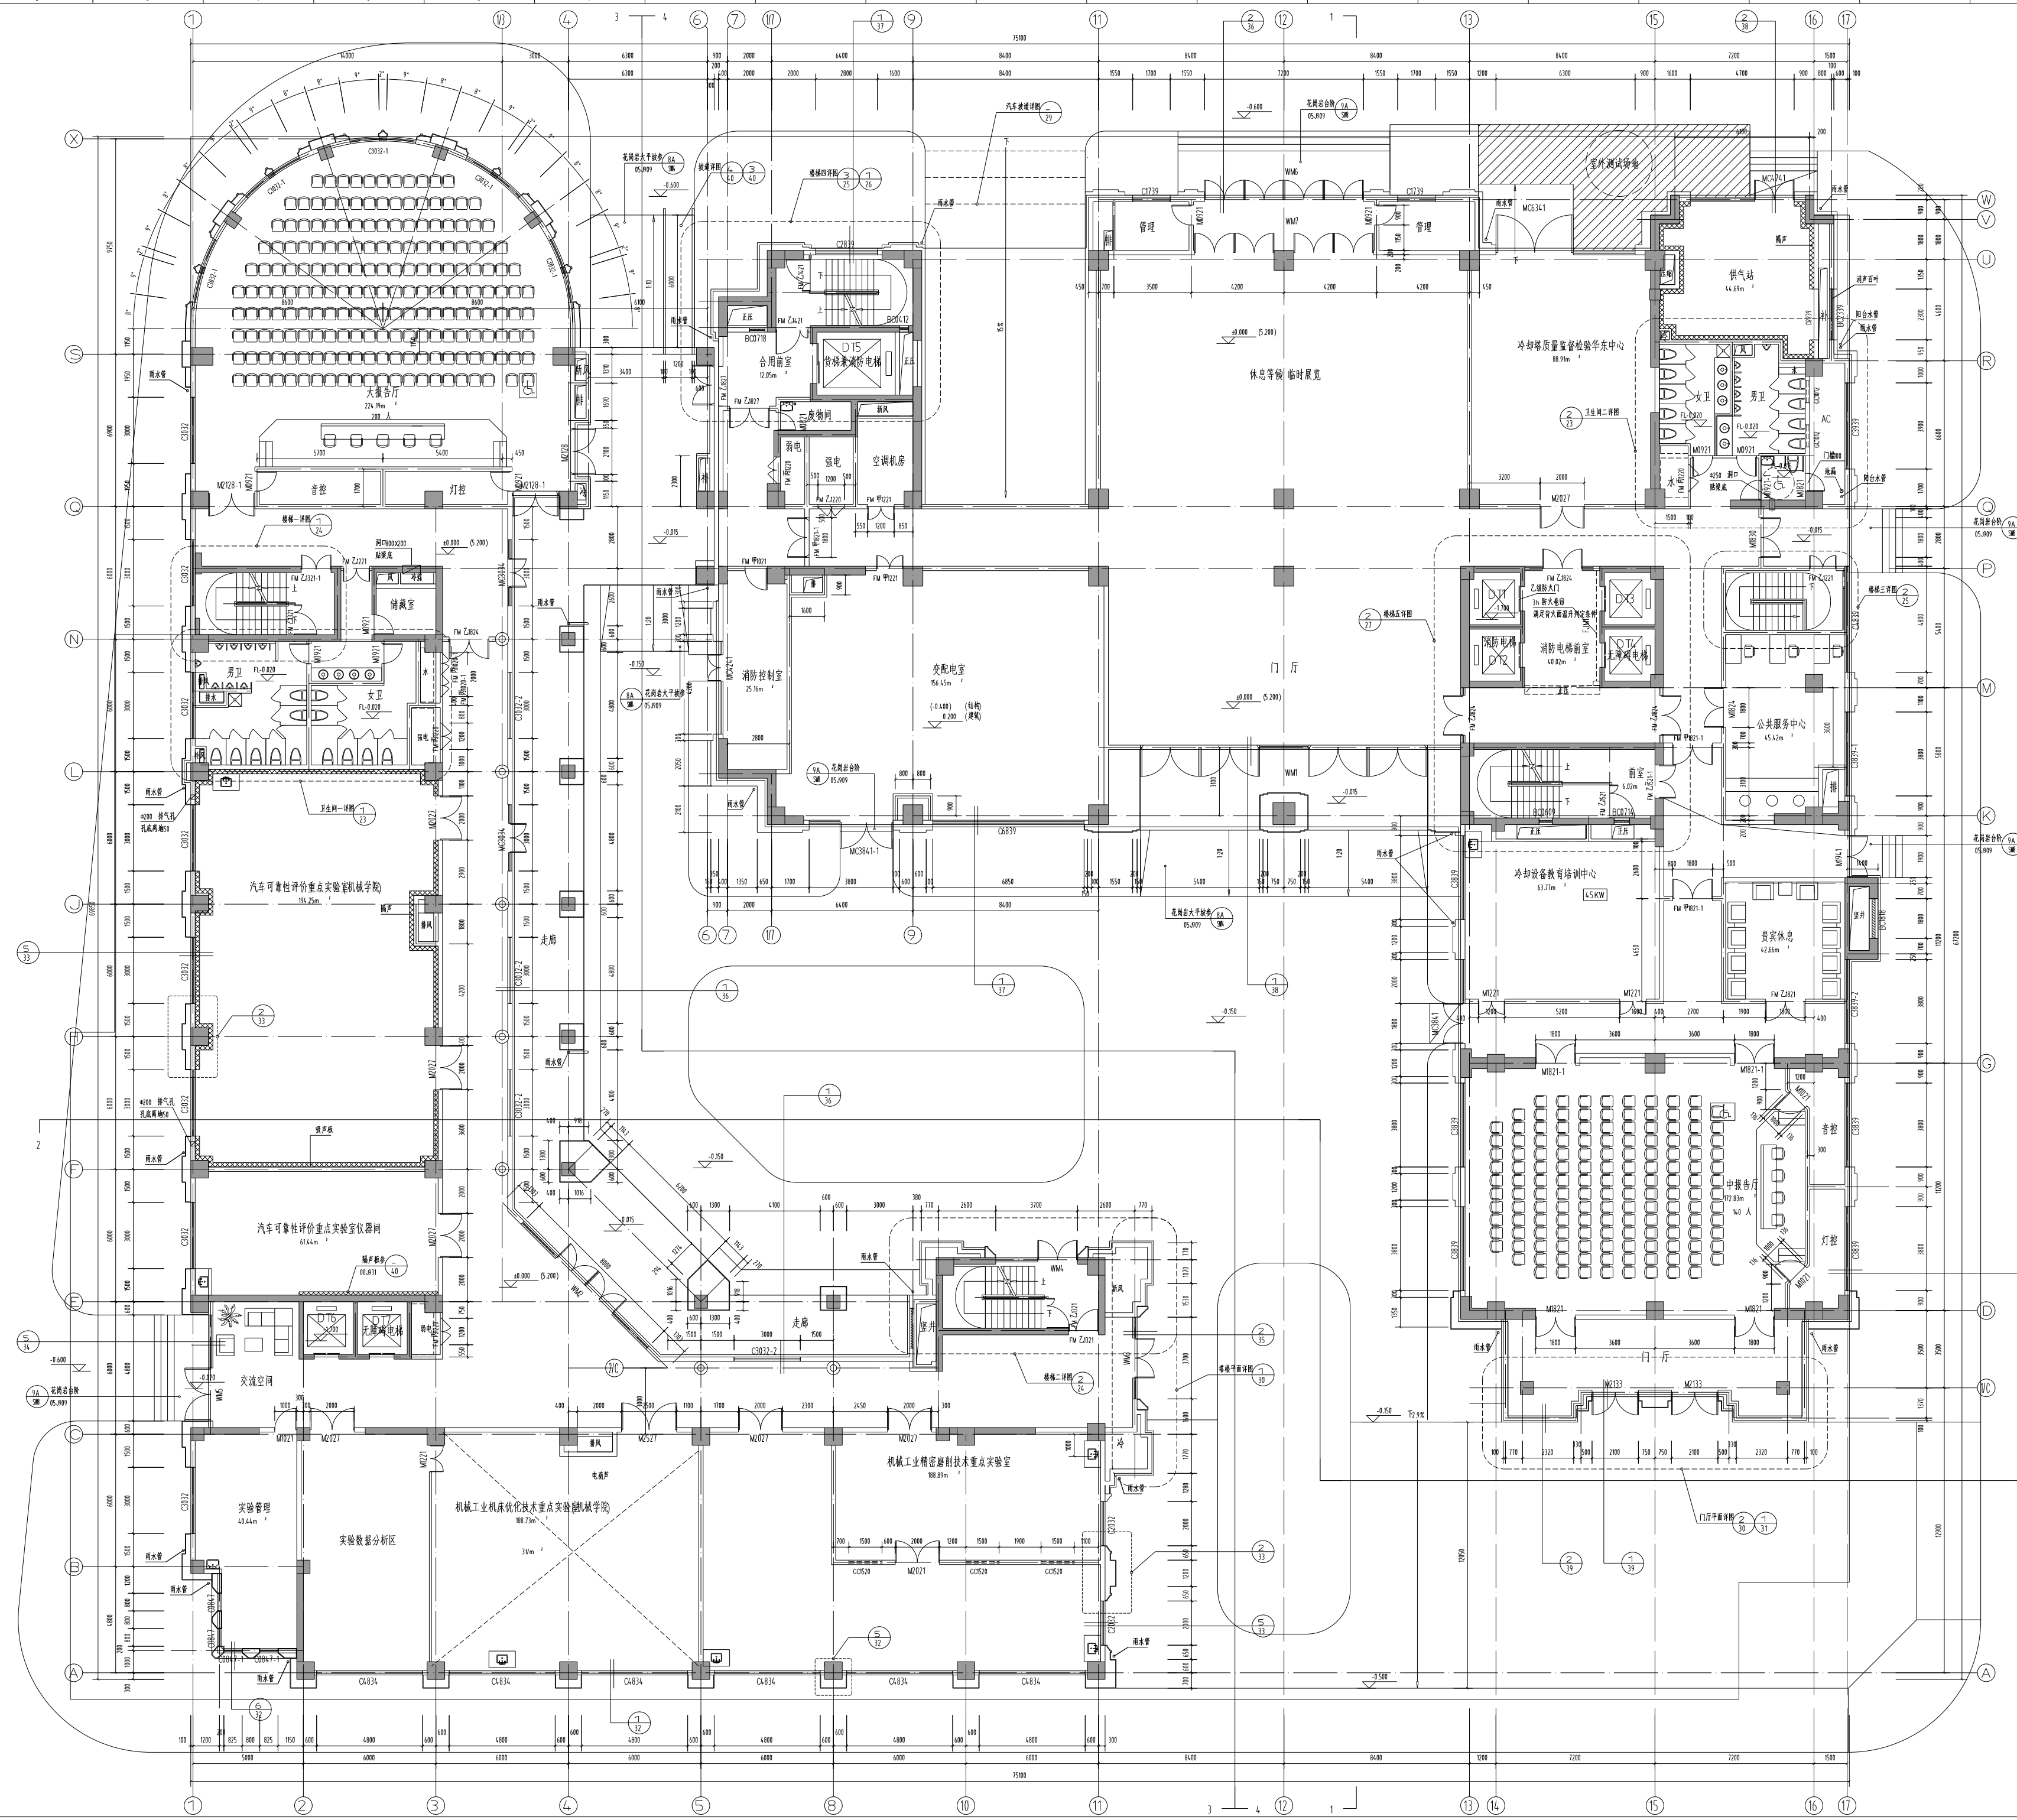


一层平面图 1:100
所属学院:机械学院;能动学院;公共用房
总建筑面积:34989.12m²
计容总建筑面积:30966.82m²
本层含保温建筑面积:2638.19m²
本层不含保温建筑面积:3576.01m²

图例 GENERAL NOTES
1. 尺寸单位:除标高外,均以毫米计。
2. 尺寸标注:凡标注尺寸,均按图示尺寸。
3. 凡标注尺寸,均按图示尺寸。
4. 本图仅供参考,不作为施工依据。
5. 本图如有变更,应以正式变更单为准。
6. 本图如有变更,应以正式变更单为准。


图号	图名	比例	日期	备注
1-1	一层平面图	1:100	2013.07	

姓名	职务	日期	备注
张明	设计	2013.07	
李华	校对	2013.07	
王强	审核	2013.07	


图名	图号	比例	日期	备注
一层平面图	1-1	1:100	2013.07	

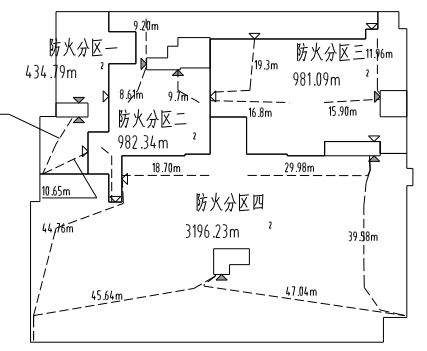

防火分区示意图

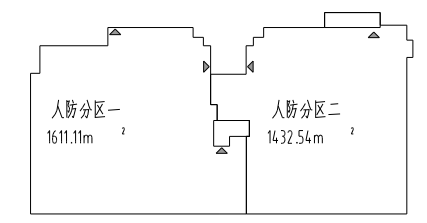

人防分区示意图

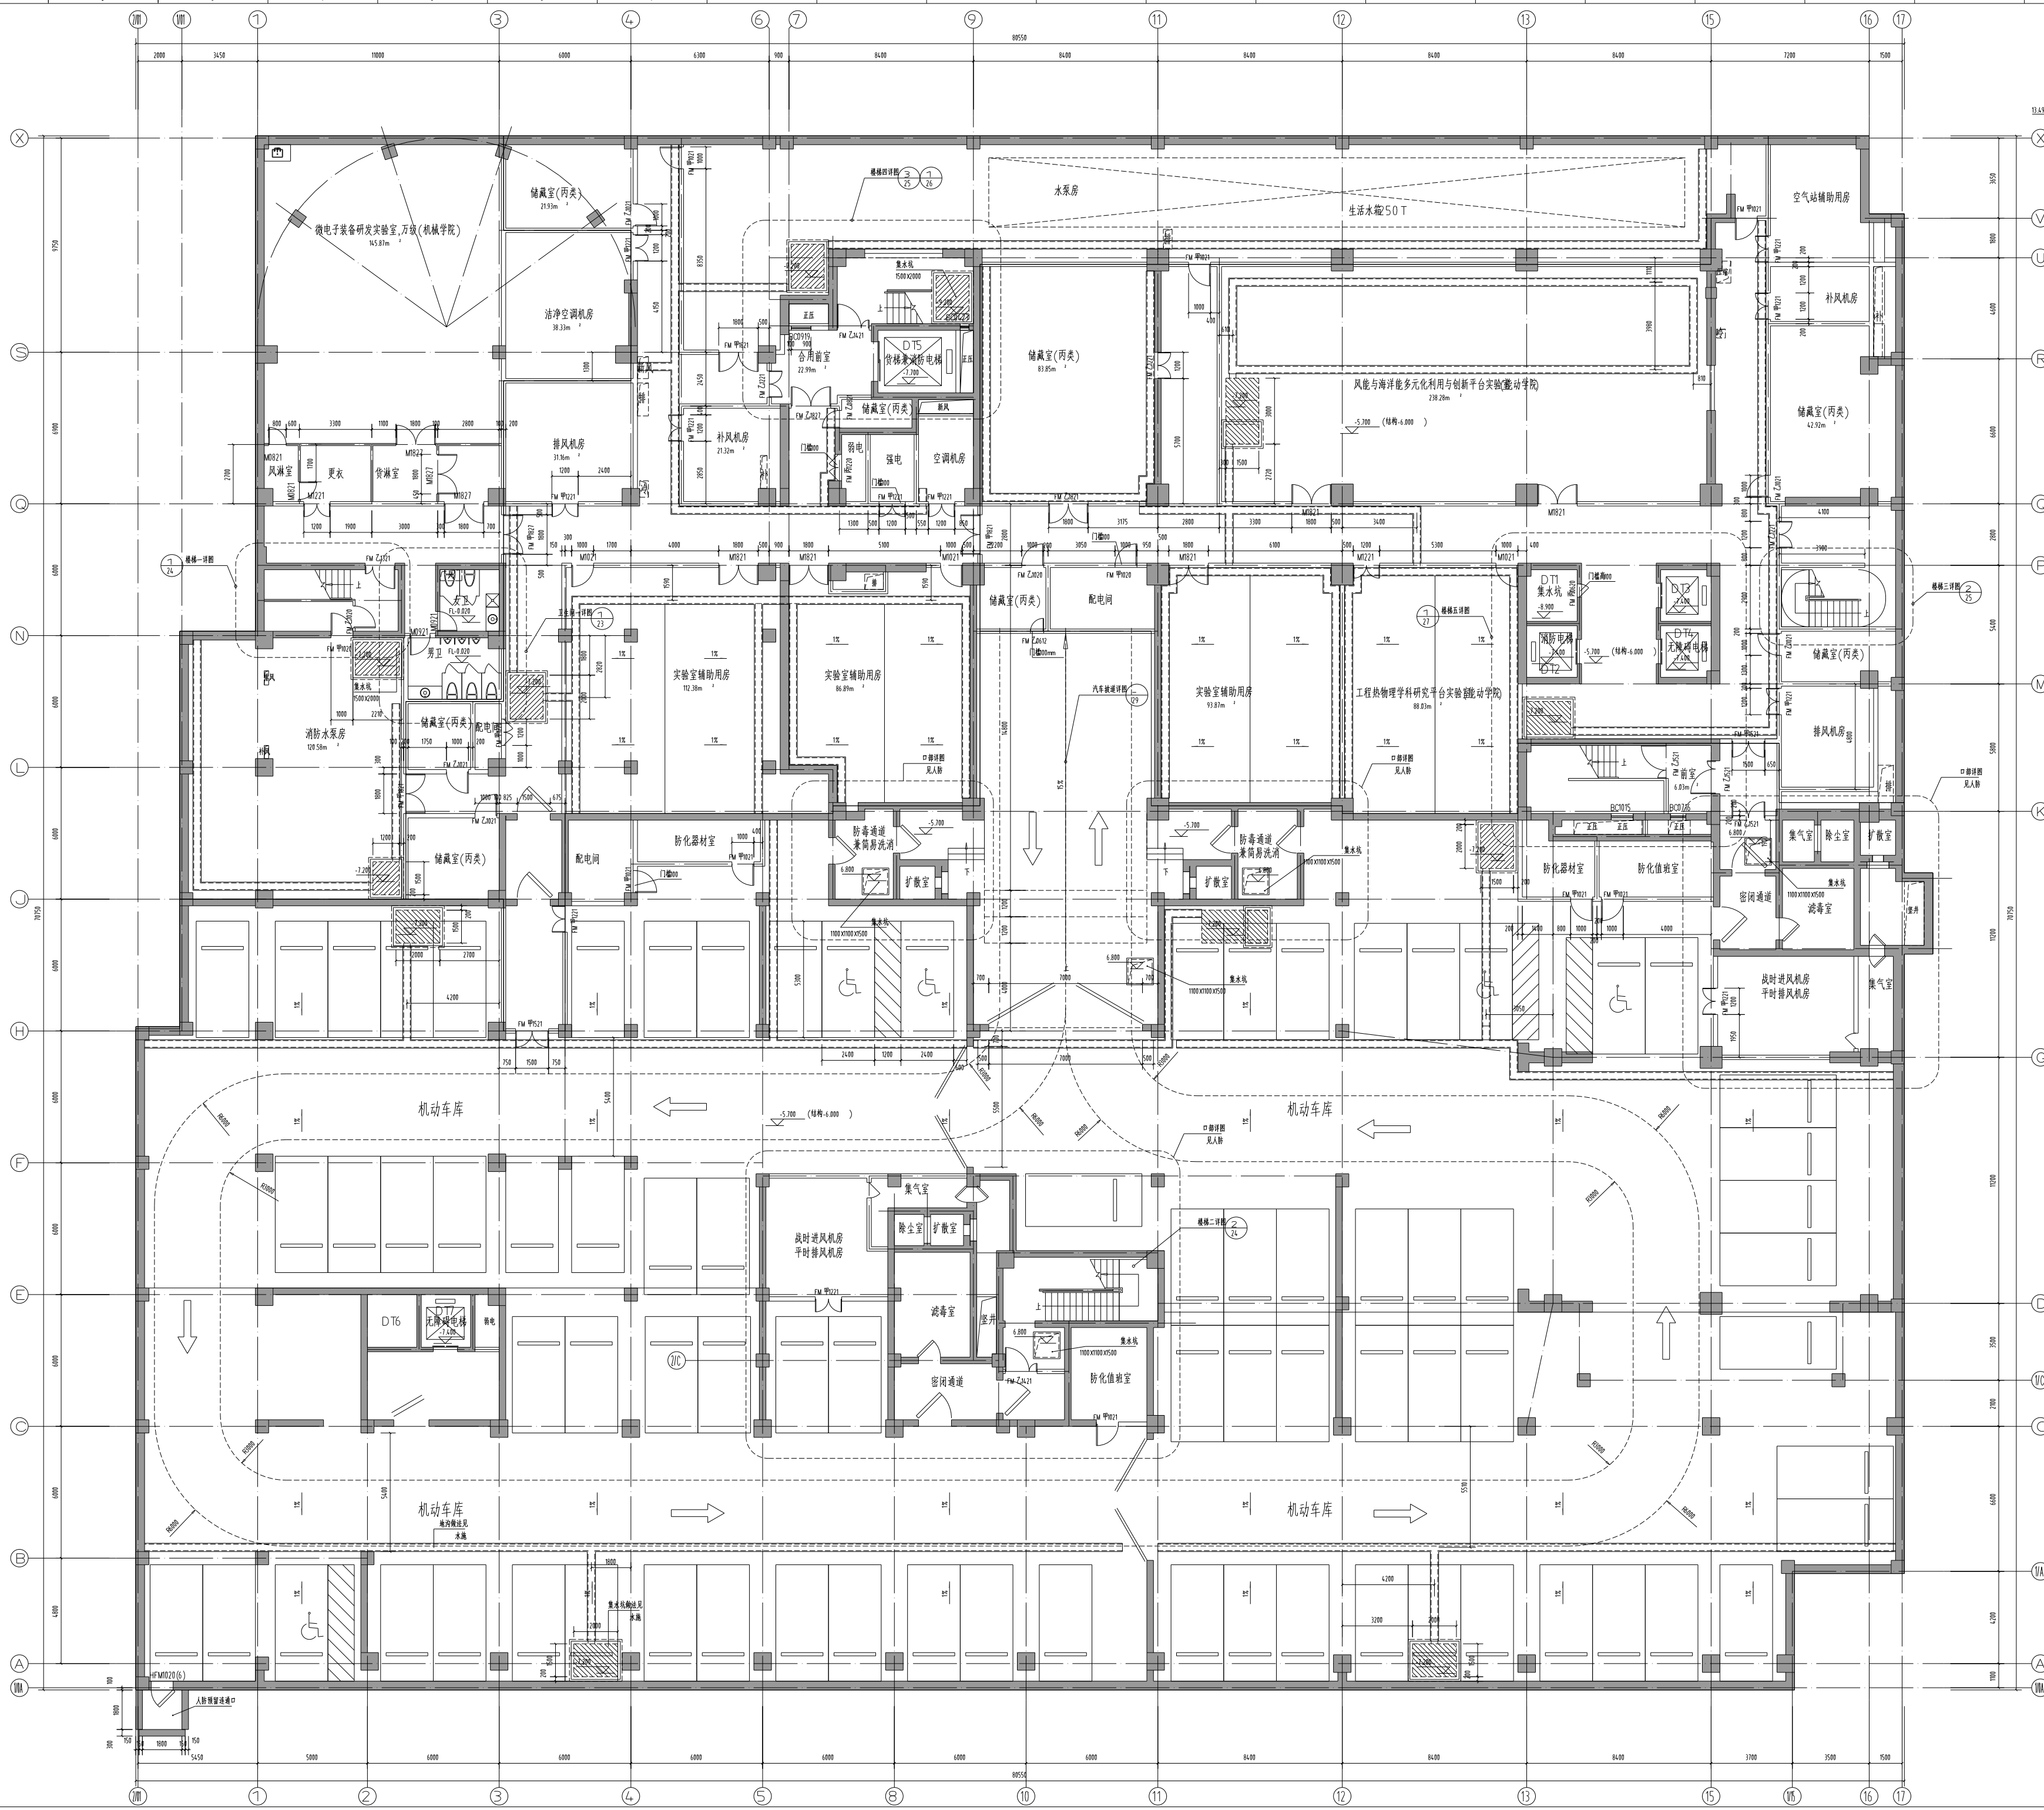

GENERAL NOTES

1. THE DIMENSIONS SHOWN ON THIS DRAWING ARE IN METERS.

2. ALL DIMENSIONS SHALL BE VERIFIED PRIOR TO CONSTRUCTION.

3. THE DRAWING SHALL BE SUBJECT TO THE WRITTEN REVIEW AND APPROVAL BY THE LOCAL AUTHORITIES.

KEY PLAN

DATE: 2013.07

REVISION

PROJECT NAME: 北京航空航天大学

PROJECT NO: 2012-1127030

DESIGN CHIEF: 孙伟

CHECKED BY: 孙伟

DATE: 2013.07

地下室平面图 1:100
本层建筑面积: 5594.46m²
人防面积: 3043.65m²
机动车位: 80 辆

地下室平面图

面砖(40M 以下)
真石漆(颜色纹理通面砖)(40M 以上)
干挂石材



GENERAL NOTES
1. DIMENSIONS AND LEVELS
2. FINISHES
3. MATERIALS
4. CONSTRUCTION

KEY PLAN




2013.07


PROJECT NAME	某某某某某某某某
PROJECT NO.	2012-1127030
PROJECT MANAGER	某某
DESIGNER	某某
CHECKER	某某
DATE	2013.07
SCALE	1:100
CATEGORY	某某
DRAWING NO.	某某

轴立面图

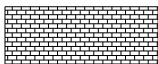

中國中建設計集團有限公司
CHINA CONSTRUCTION ENGINEERING DESIGN GROUP CORPORATION LIMITED
建築師事務所
Architectural Design License No. A4000193
建築工程設計資質證書
Professional Qualification Certificate for Architectural Design
No. A4000193

-  面磚(40M 以下)
-  真石漆(顏色紋理通面磚)(40M 以上)
-  干挂石材

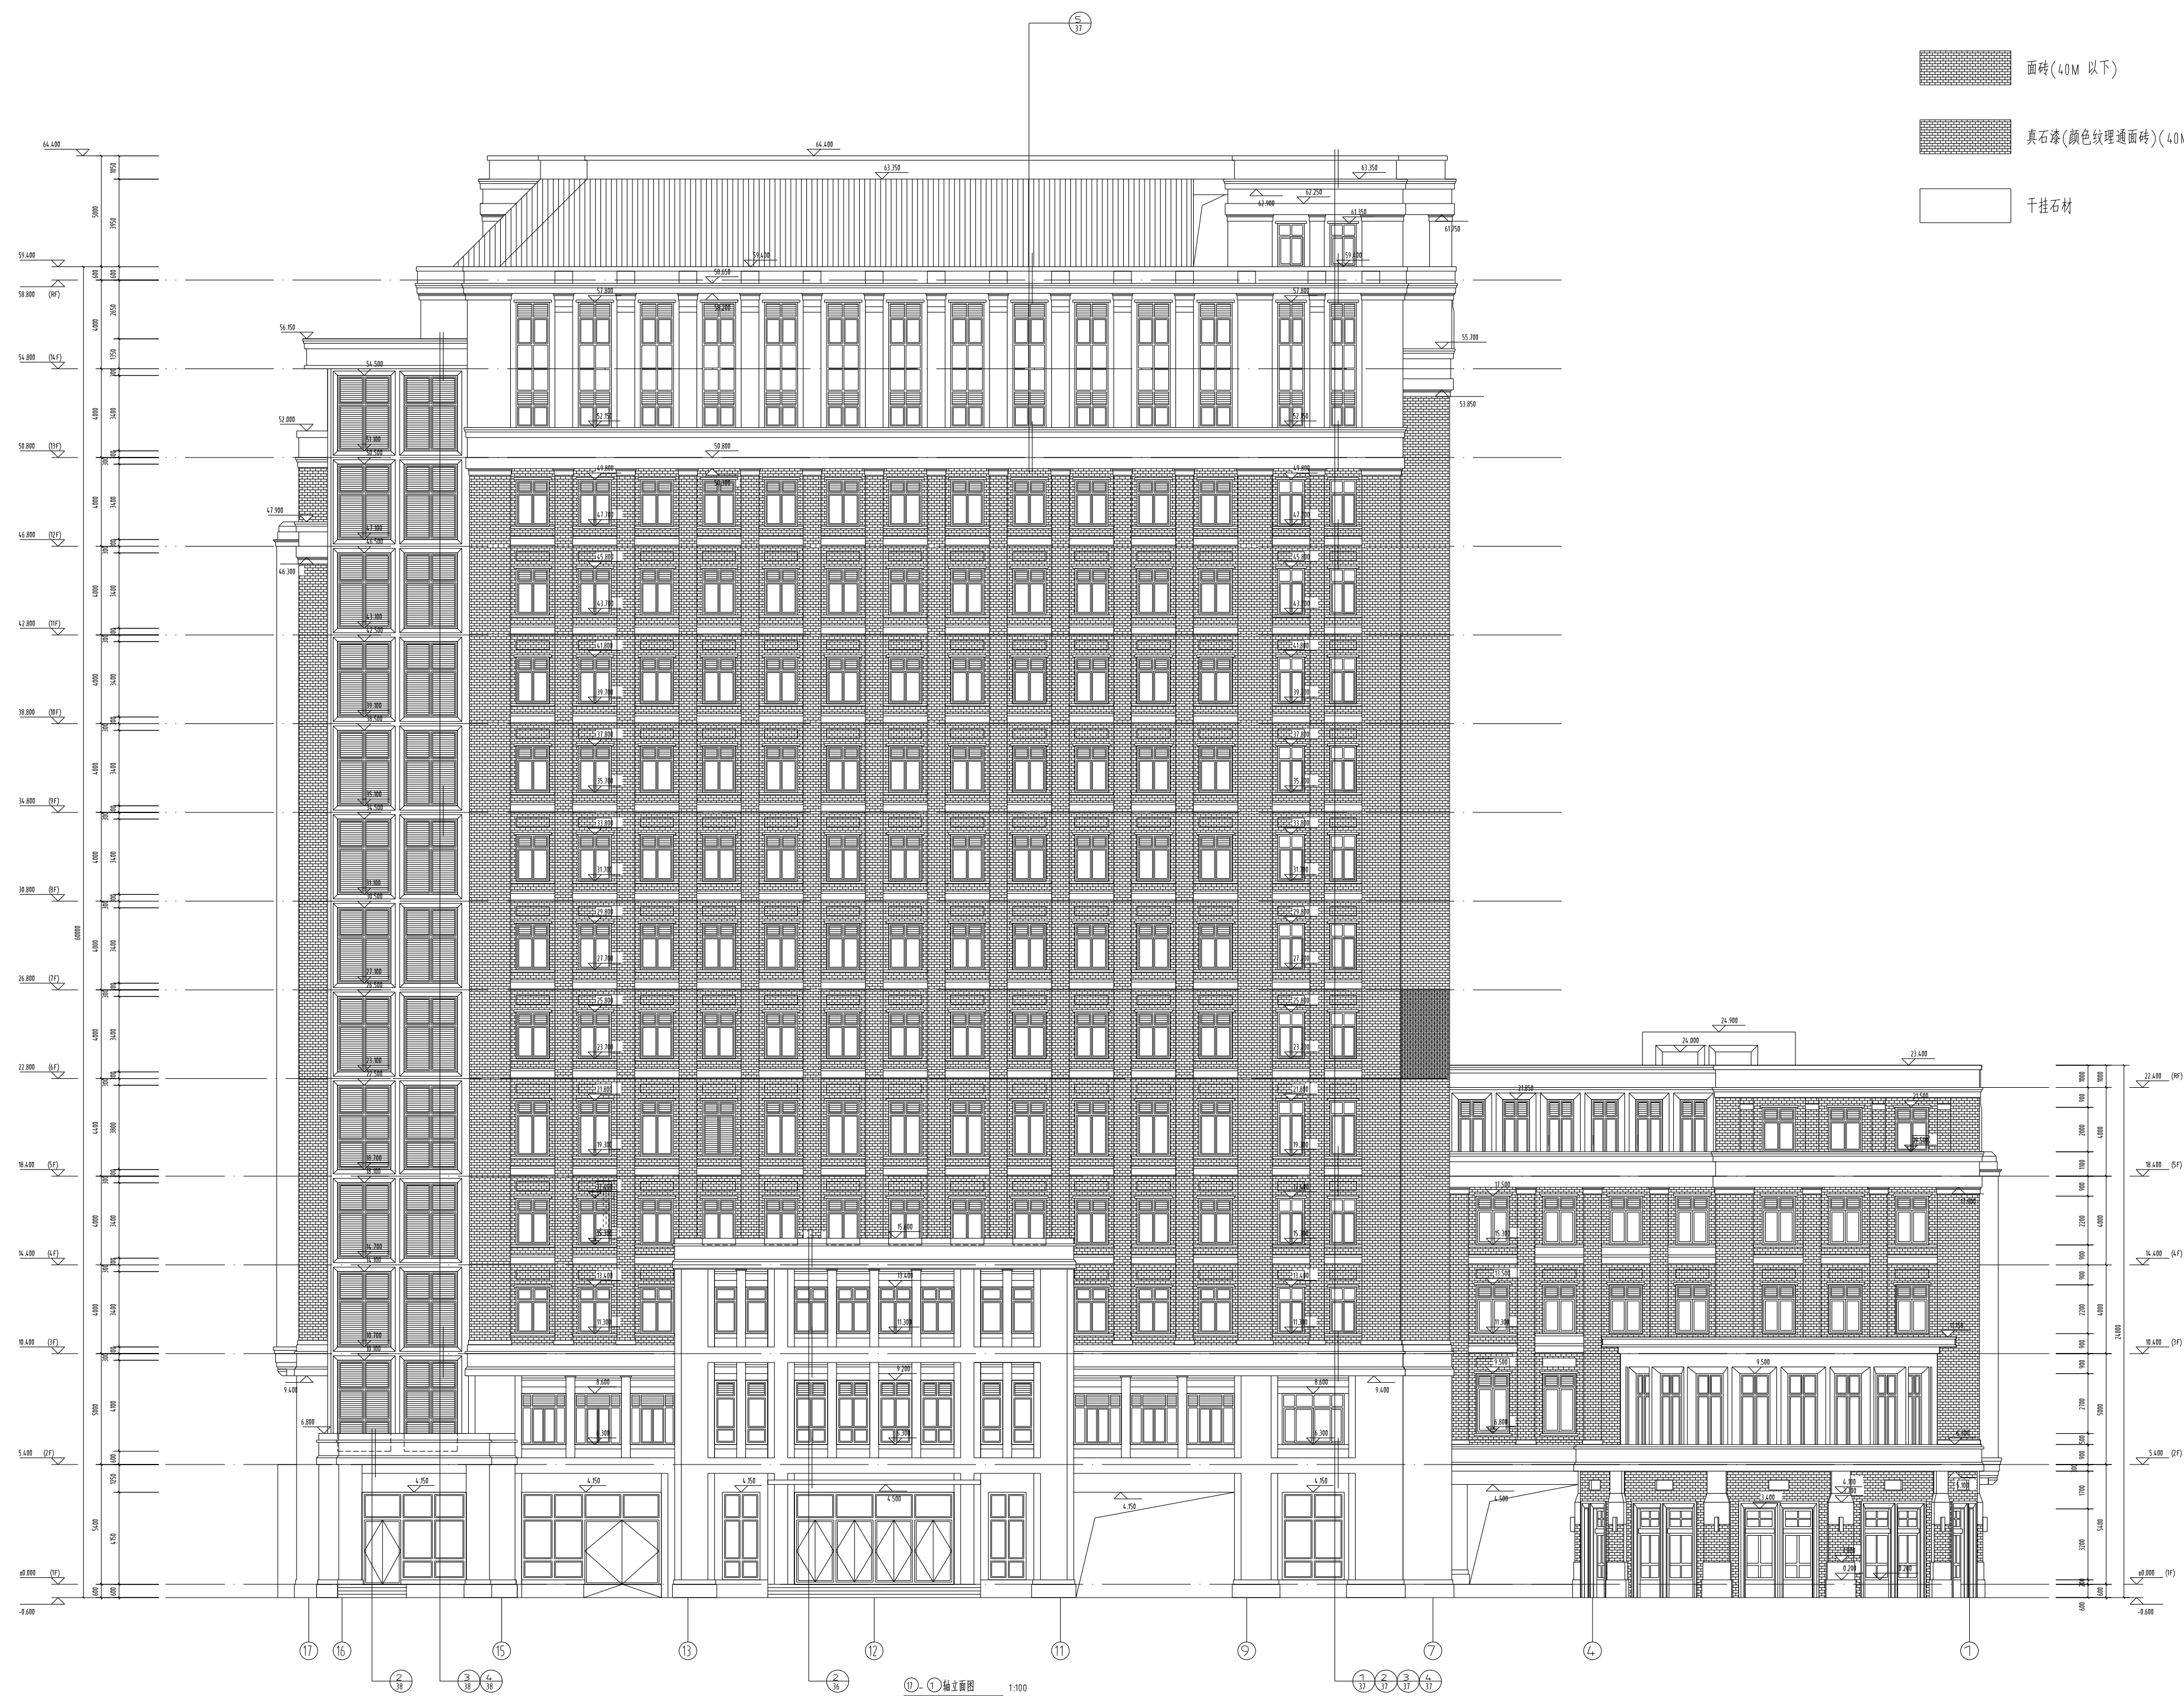

11-1 轴立面图 1:100

GENERAL NOTES
1. DIMENSIONS AND MATERIALS:
The wall and window dimensions are as shown.
2. FINISHES:
All finishes shall be verified prior to construction.
3. MATERIALS AND WORKMANSHIP:
The drawing will be effective upon the written review and approval by the local authorities.

KEY PLAN

REV.	DATE	NOTES
01	2013.07	

PROJECT NAME	天津城市职业学院
OWNER	天津城市职业学院
PROJECT NO.	2012-1127030
PROJECT MANAGER	孙悦
APPROVED BY	孙悦
DRAWN BY	孙悦
CHECKED BY	孙悦
DATE	2013.07
SCALE	1:100
CATEGORY	建筑
DRAWING NO.	建筑-17



中国建筑设计集团有限公司
CHINA CONSTRUCTION ENGINEERING DESIGN GROUP CORPORATION LIMITED
ADDRESS: 100002 Beijing, China
TEL: 010-58338888

面砖(40M 以下)

真石漆(颜色纹理通面砖)(40M 以上)

干挂石材



GENERAL NOTES

1. DIMENSIONS: Dimensions are in meters unless otherwise specified.
2. MATERIALS: All materials shall be confirmed prior to construction.
3. APPROVALS: All drawings shall be approved by the relevant authorities.

KEY PLAN


REV	DATE	NOTES
1	2013.07	

CLIENT: 上海浦东发展银行

PROJECT NAME	上海浦东发展银行总行
PROJECT NO.	2012-1127030
APPROVED BY	陈锐
DESIGN CHECK	陈锐
CHECKED BY	陈锐
DATE	2013.07
SCALE	1:100
CATEGORY	建筑
DRAWING NO.	建筑-11

③-④ 轴立面图 1:100

- 面砖(40M 以下)
- 真石漆(颜色纹理通面砖)(40M 以上)
- 干挂石材

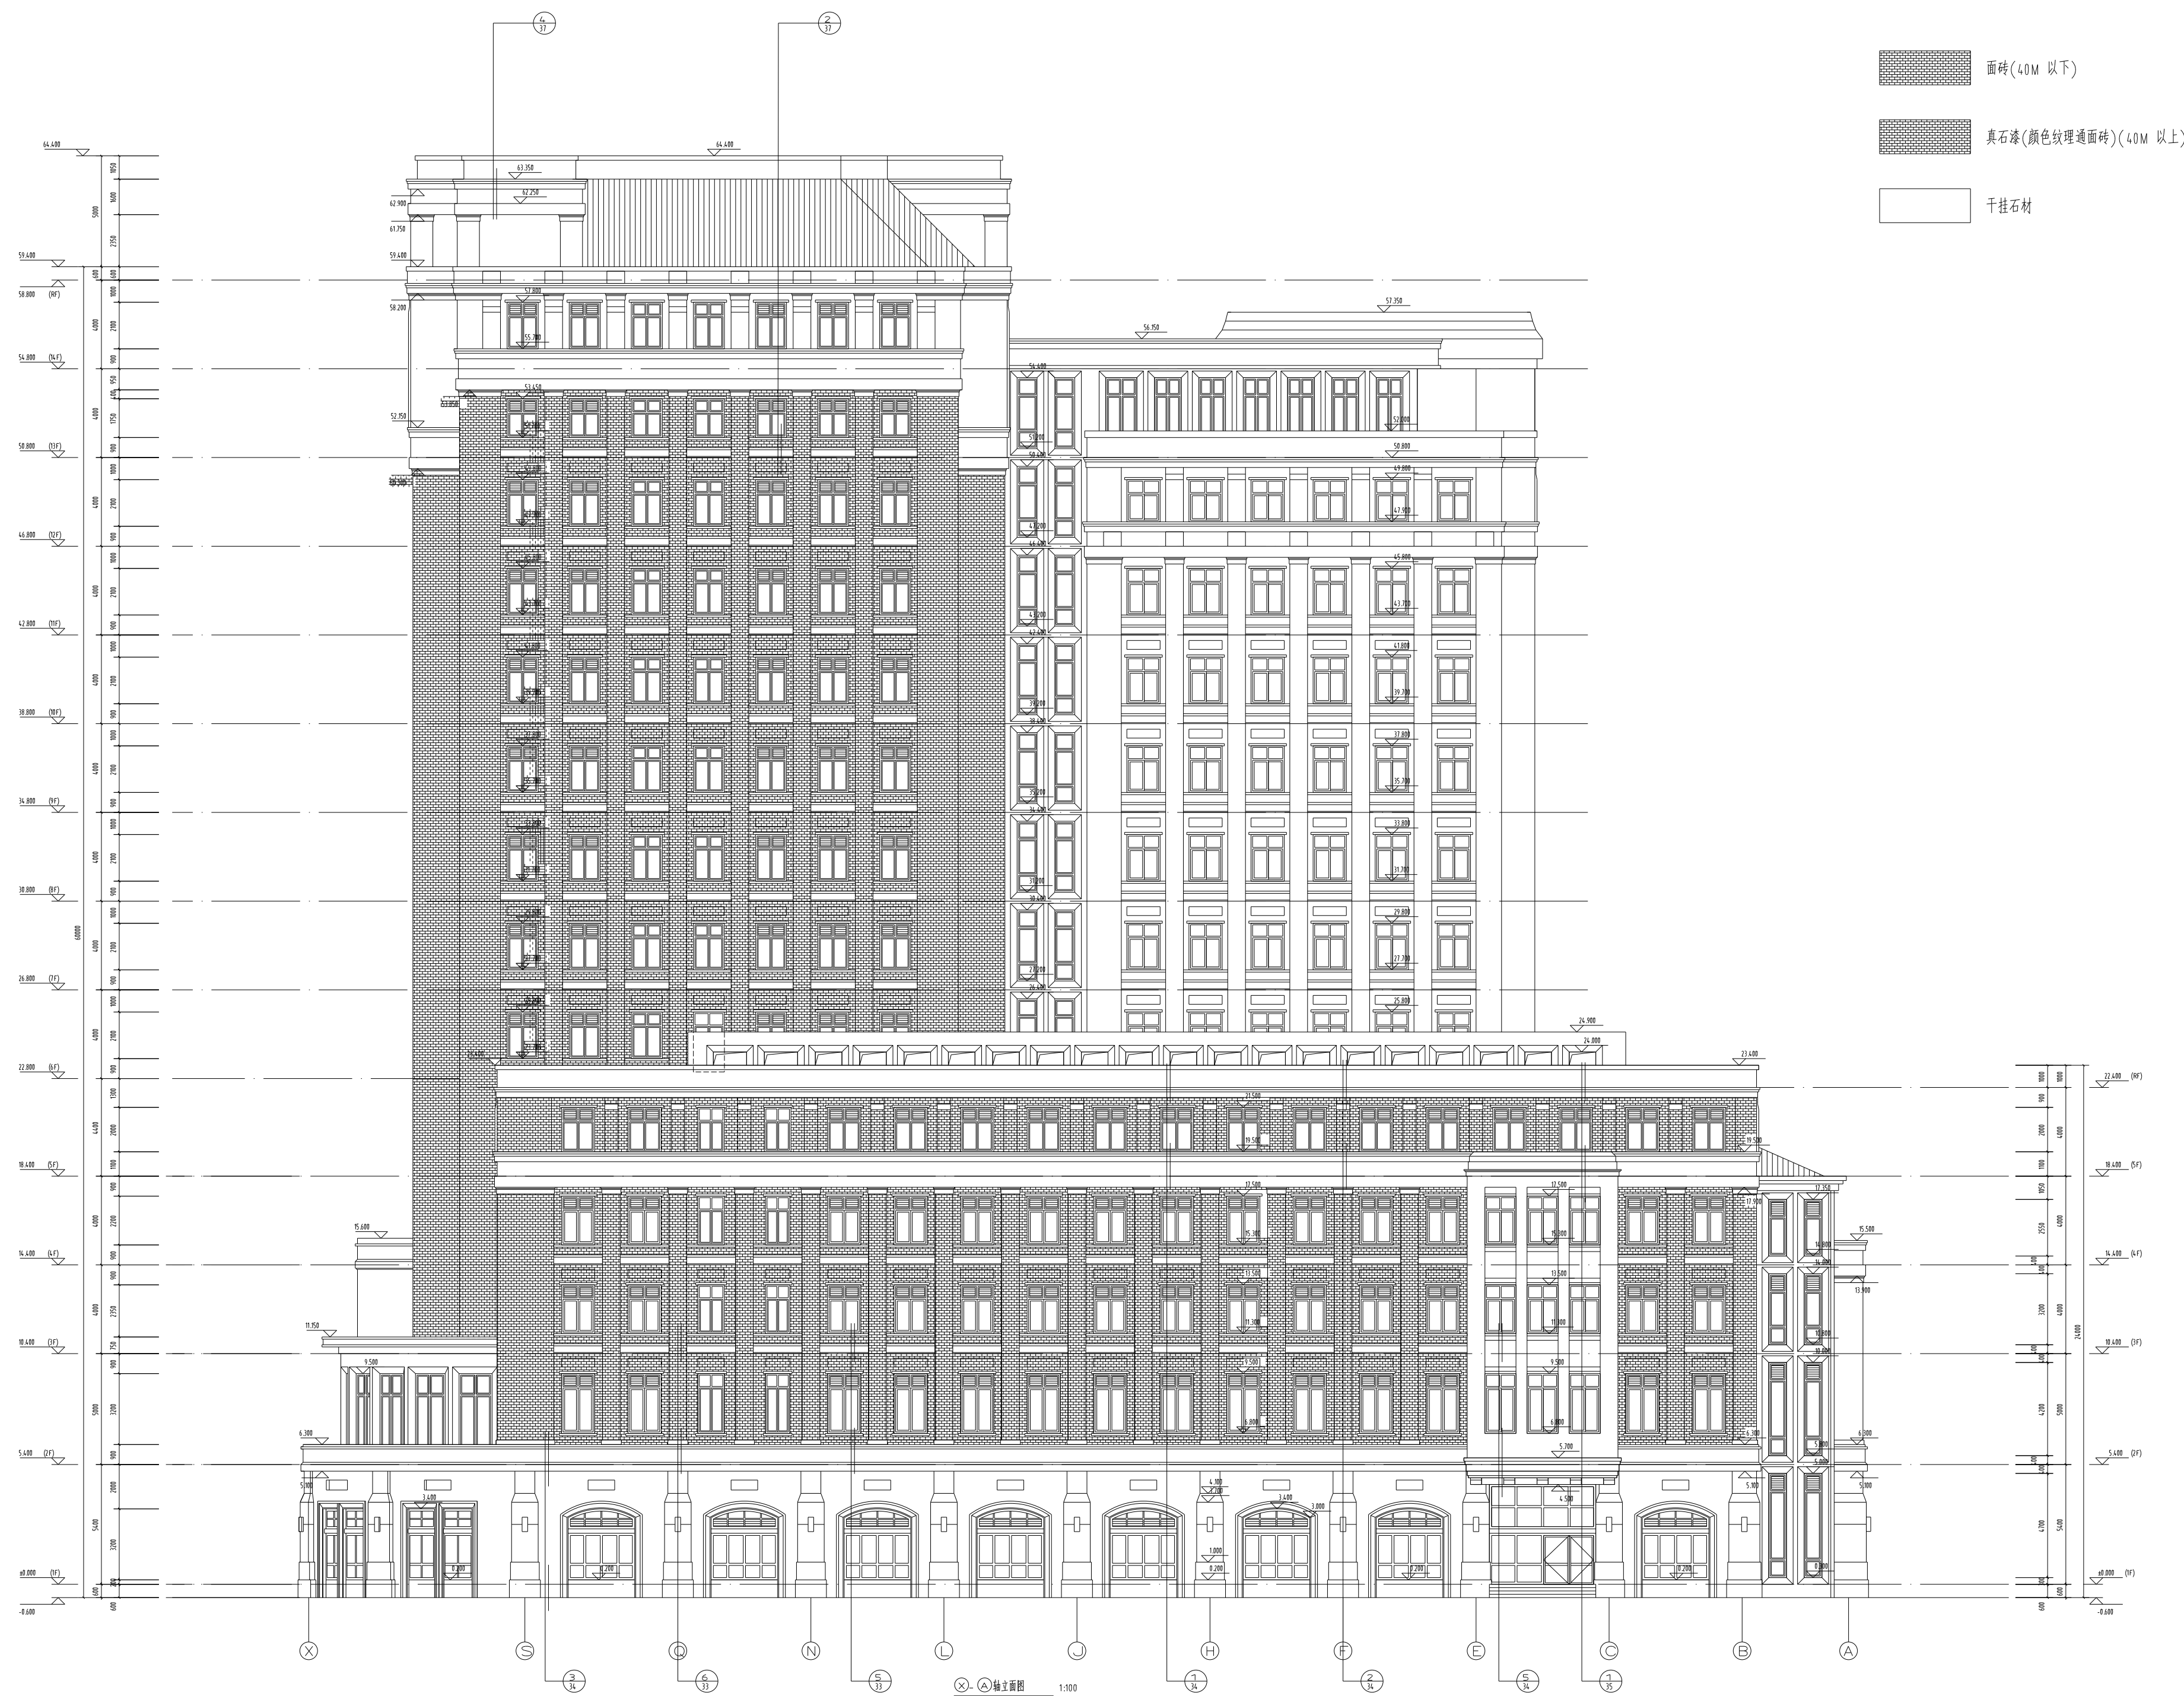

GENERAL NOTES

1. DIMENSIONS AND FINISHES
2. MATERIALS
3. CONSTRUCTION

KEY PLAN

DATE: 2013.07

PROJECT NAME: 天津城市职业学院

PROJECT NO: 2012-1127030

DESIGNER: 中建设计

CHECKER: 张俊

DATE: 2013.07


SCALE: 1:100

CADRE: 张俊

DRAWING NO: 建筑-11

DRAWING TITLE: 建筑-11

轴立面图

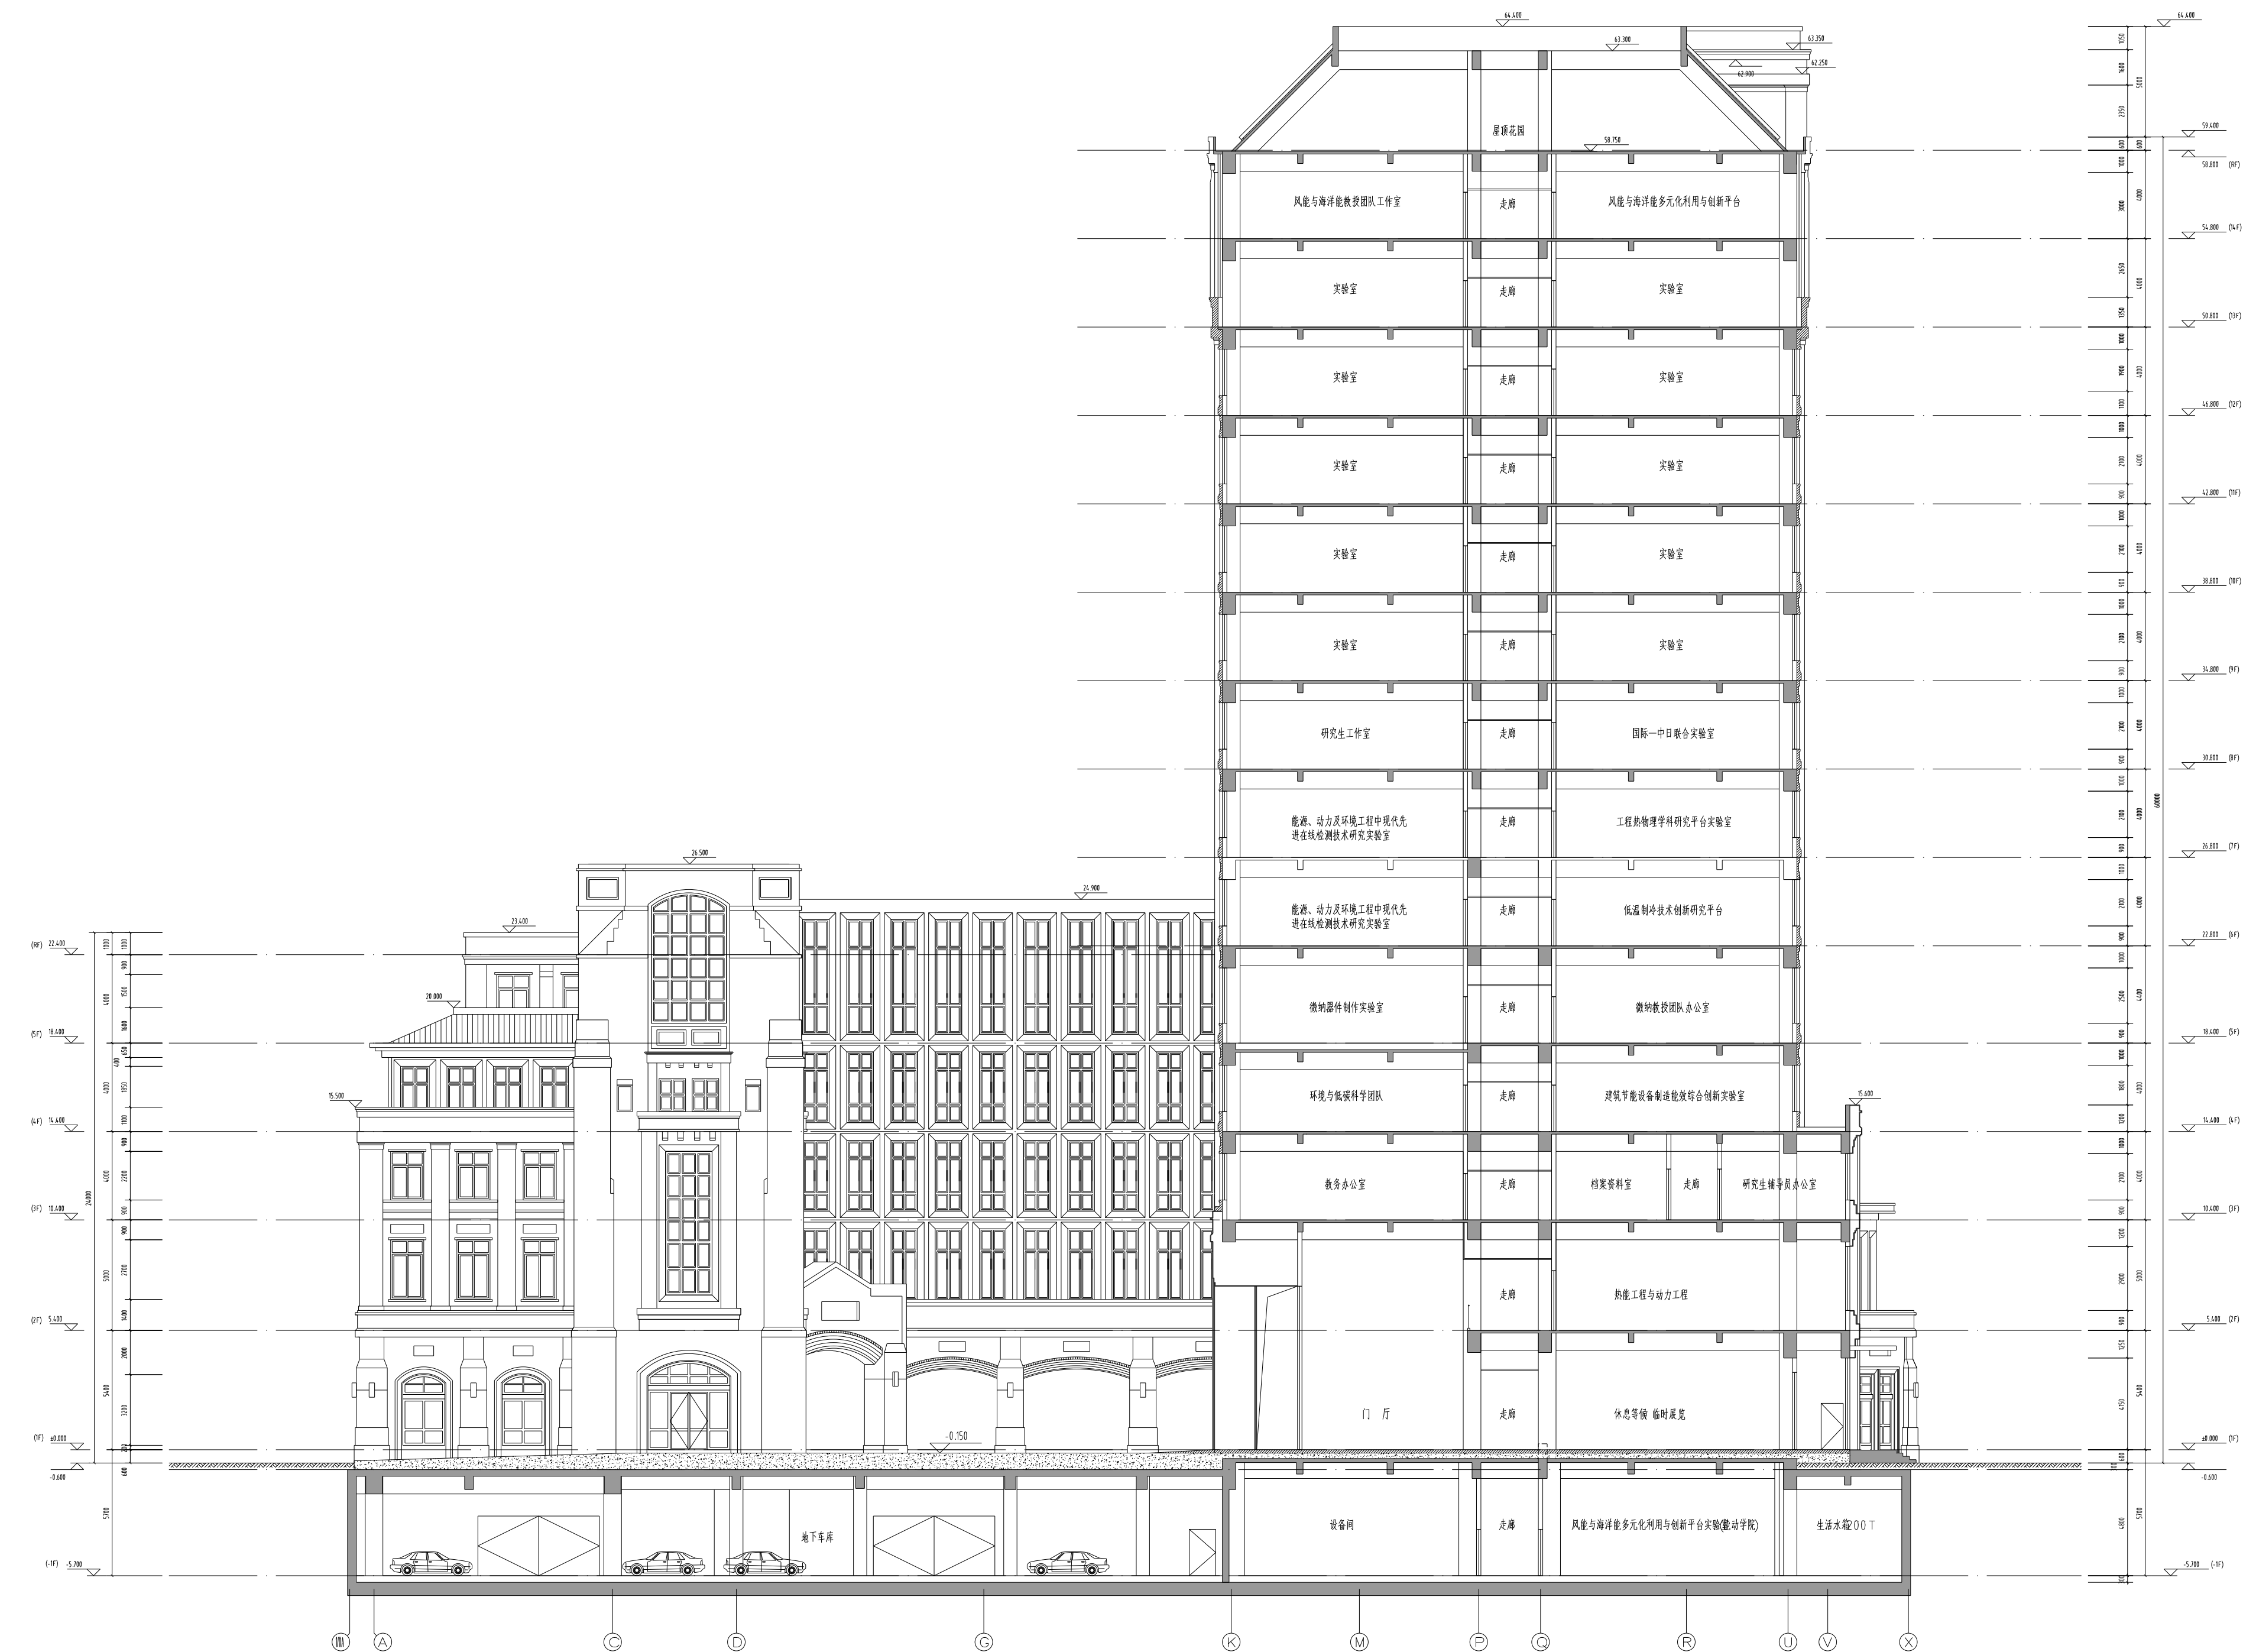

1-1 剖面图 1:100

GENERAL NOTES
1. DIMENSIONS ARE IN METERS.
2. ALL DIMENSIONS SHALL BE VERIFIED PRIOR TO CONSTRUCTION.
3. THE DRAWING SHALL BE VALID ONLY IF APPROVED BY THE DESIGNER AND THE CLIENT.


KEY PLAN

NO.	DATE	REVISION
1	2013.07	初版



NO.	DATE	REVISION
1	2013.07	初版

NO.	DATE	REVISION
1	2013.07	初版

面磚(40M 以下)
真石漆(顏色紋理通面磚)(40M 以上)
干挂石材

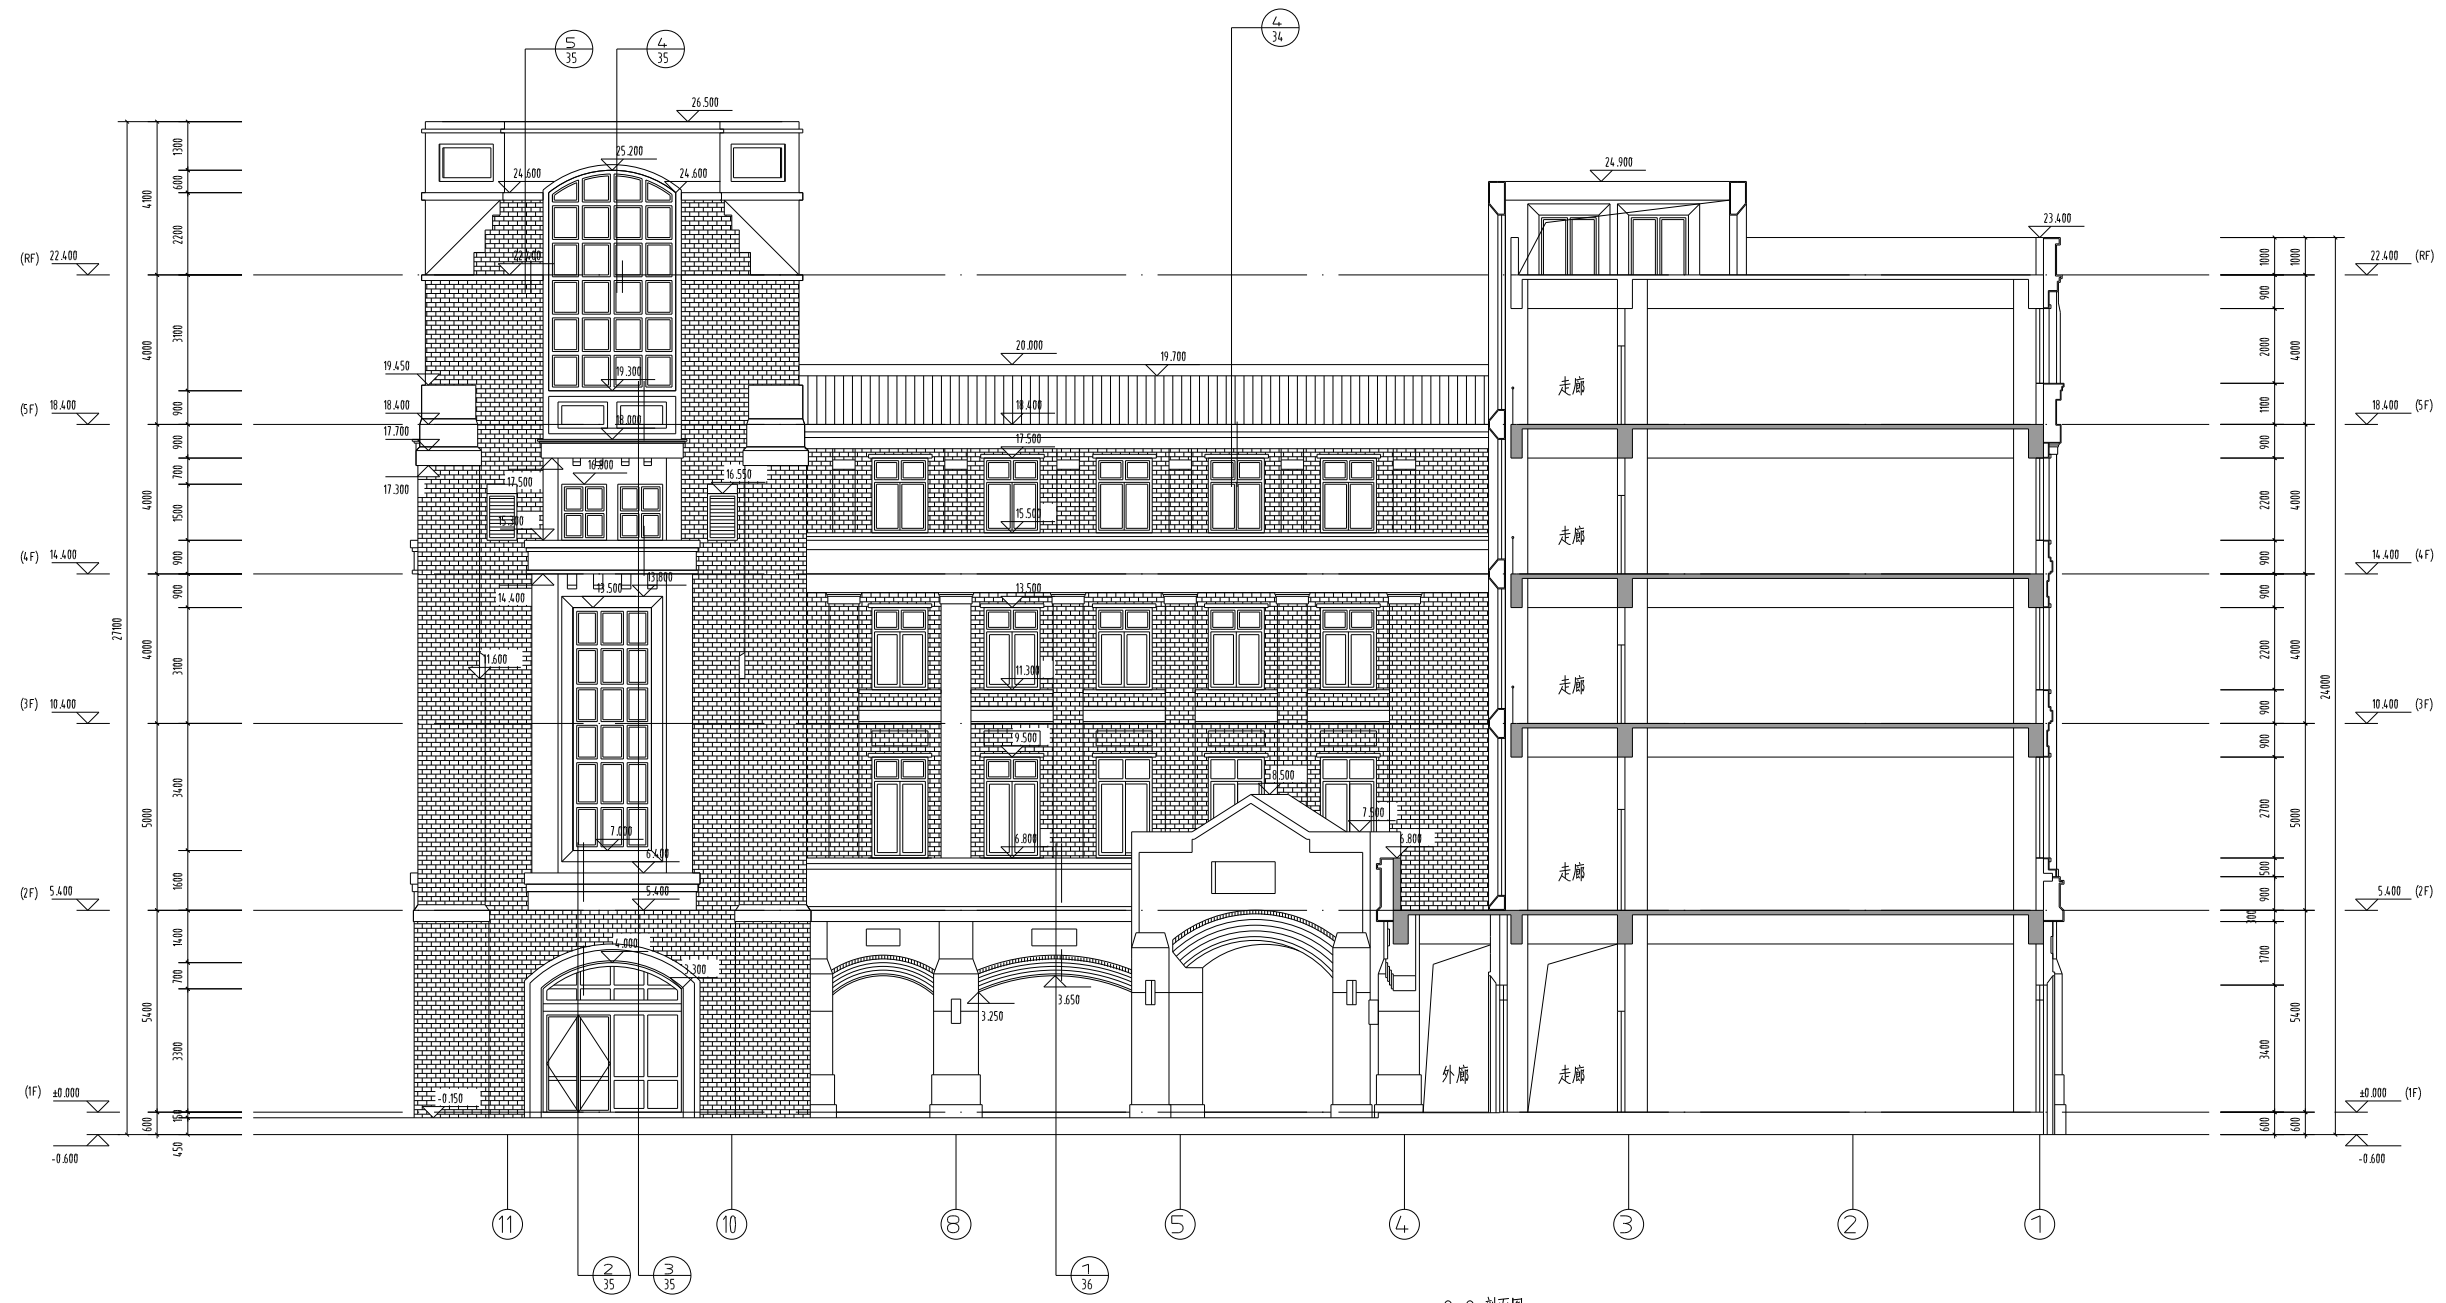

2-2 剖面圖 1:100

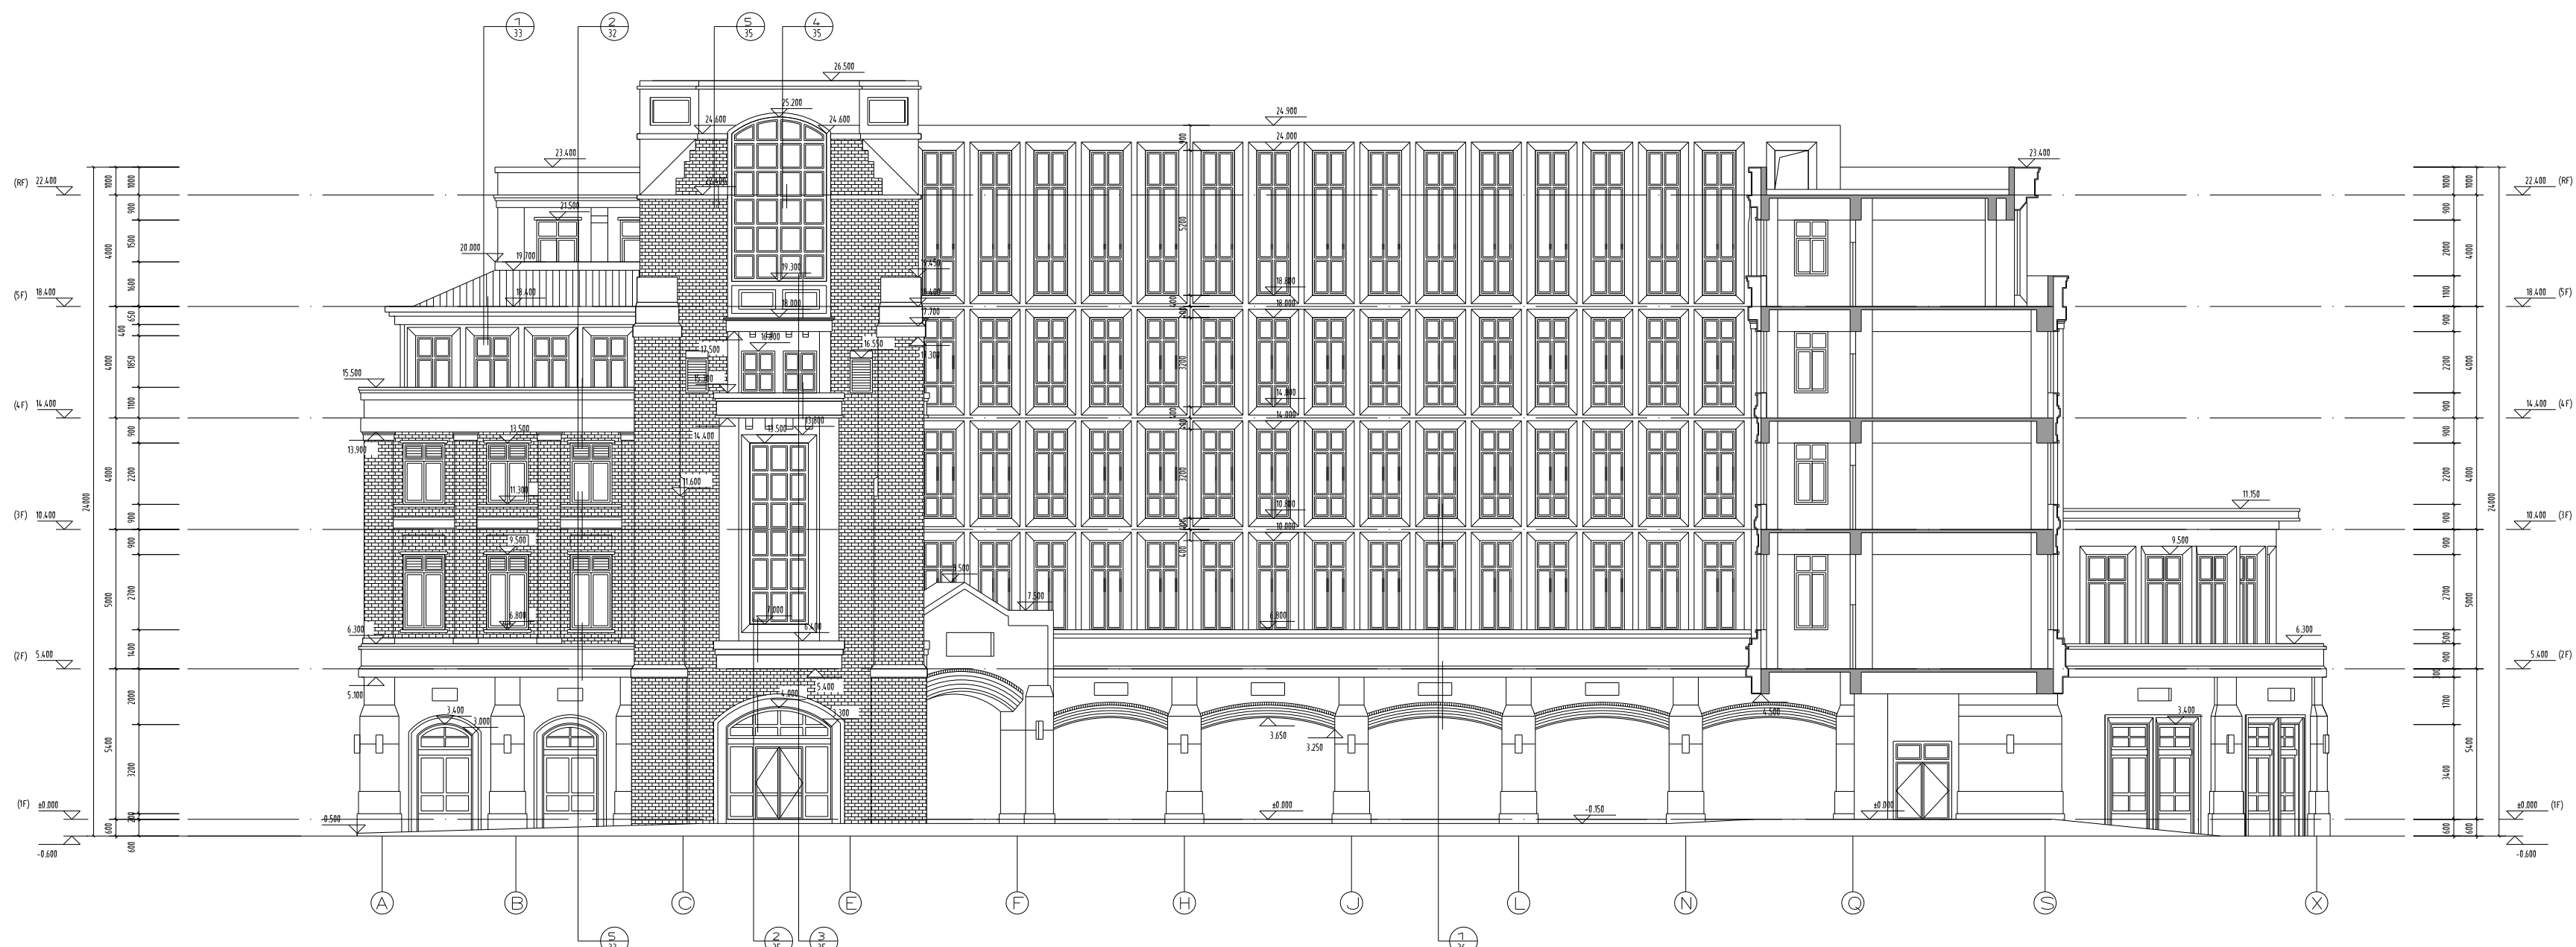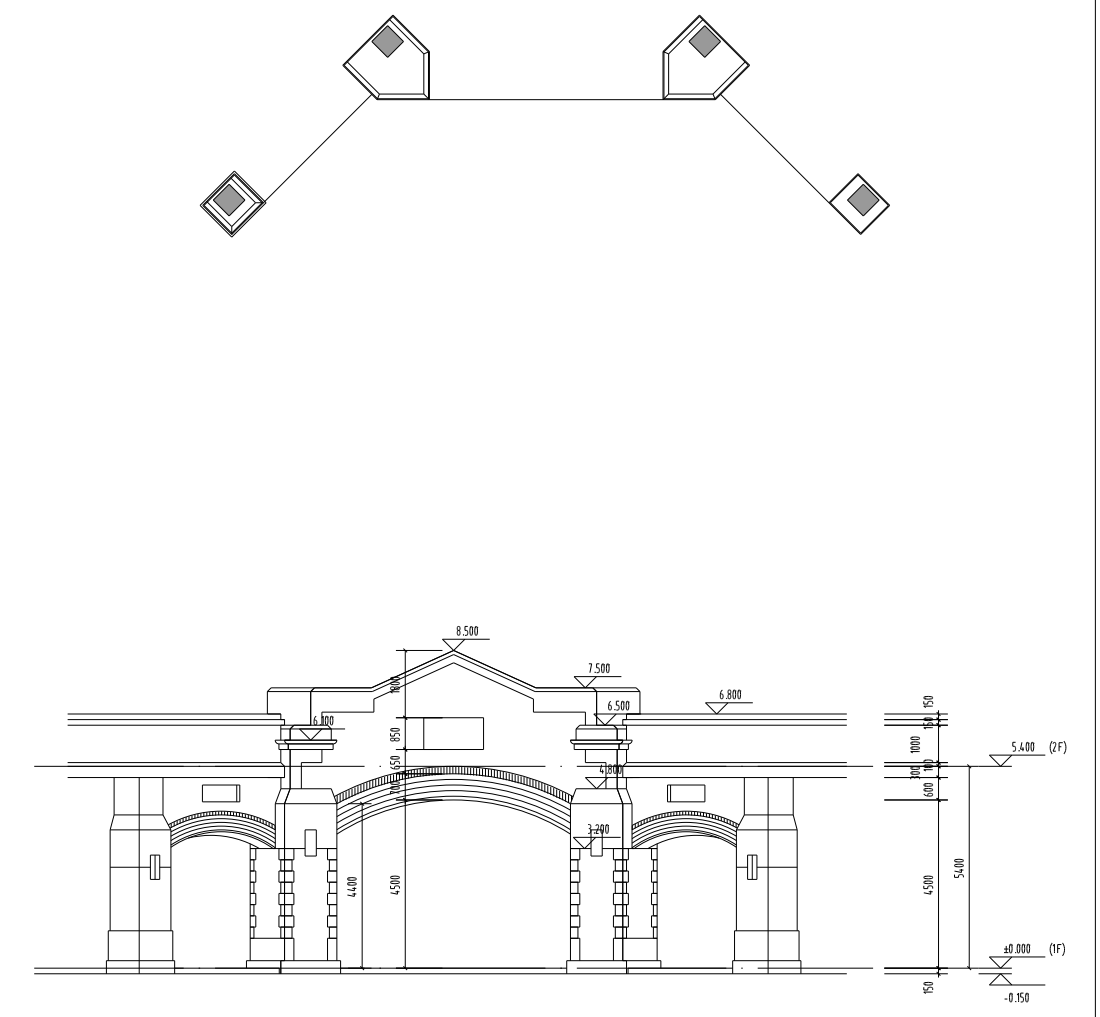

3-3 剖面圖 1:100

GENERAL NOTES
1. DIMENSIONS ARE IN METERS.
2. FINISHES ARE AS SHOWN.
3. ALL DIMENSIONS SHALL BE VERIFIED PRIOR TO CONSTRUCTION.
4. THE DRAWING WILL BE VALID UPON THE WRITTEN REVIEW AND APPROVAL BY THE LOCAL AUTHORITIES.




KEY PLAN

日期	2013.07	校核	
审核		日期	
设计		审核	

客户: 上海理工大学

项目名称	上海理工大学
工程名称	上海理工大学
项目编号	2012-1127030
项目负责人	张俊
审核人	张俊
设计人	张俊
检查人	张俊
日期	2013.07
比例	1:100
图名	建筑
图号	建筑-21

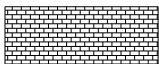2-2 剖面图
3-3 剖面图

-  面磚(40M 以下)
-  真石漆(顏色紋理通面磚)(40M 以上)
-  干挂石材



說明 GENERAL NOTES
 1. 圖中尺寸均以毫米為單位。
 2. 圖中尺寸均以建築師為準。
 3. 圖中尺寸均以建築師為準。
 4. 圖中尺寸均以建築師為準。
 5. 圖中尺寸均以建築師為準。
 6. 圖中尺寸均以建築師為準。
 7. 圖中尺寸均以建築師為準。
 8. 圖中尺寸均以建築師為準。
 9. 圖中尺寸均以建築師為準。
 10. 圖中尺寸均以建築師為準。

圖例 KEY PLAN

圖號: 2013.07

日期: 2013.07

客戶: 上海華大

項目名稱: 上海華大

項目編號: 2012-1127030

設計人: 孫俊

校核人: 孫俊

日期: 2013.07

比例: 1:100

圖名: 4-4 剖面圖

4-4 剖面圖 1:100