

万达商业广场

建新小区

国

宾

路


万达商业广场

万达商业广场


路

路

路

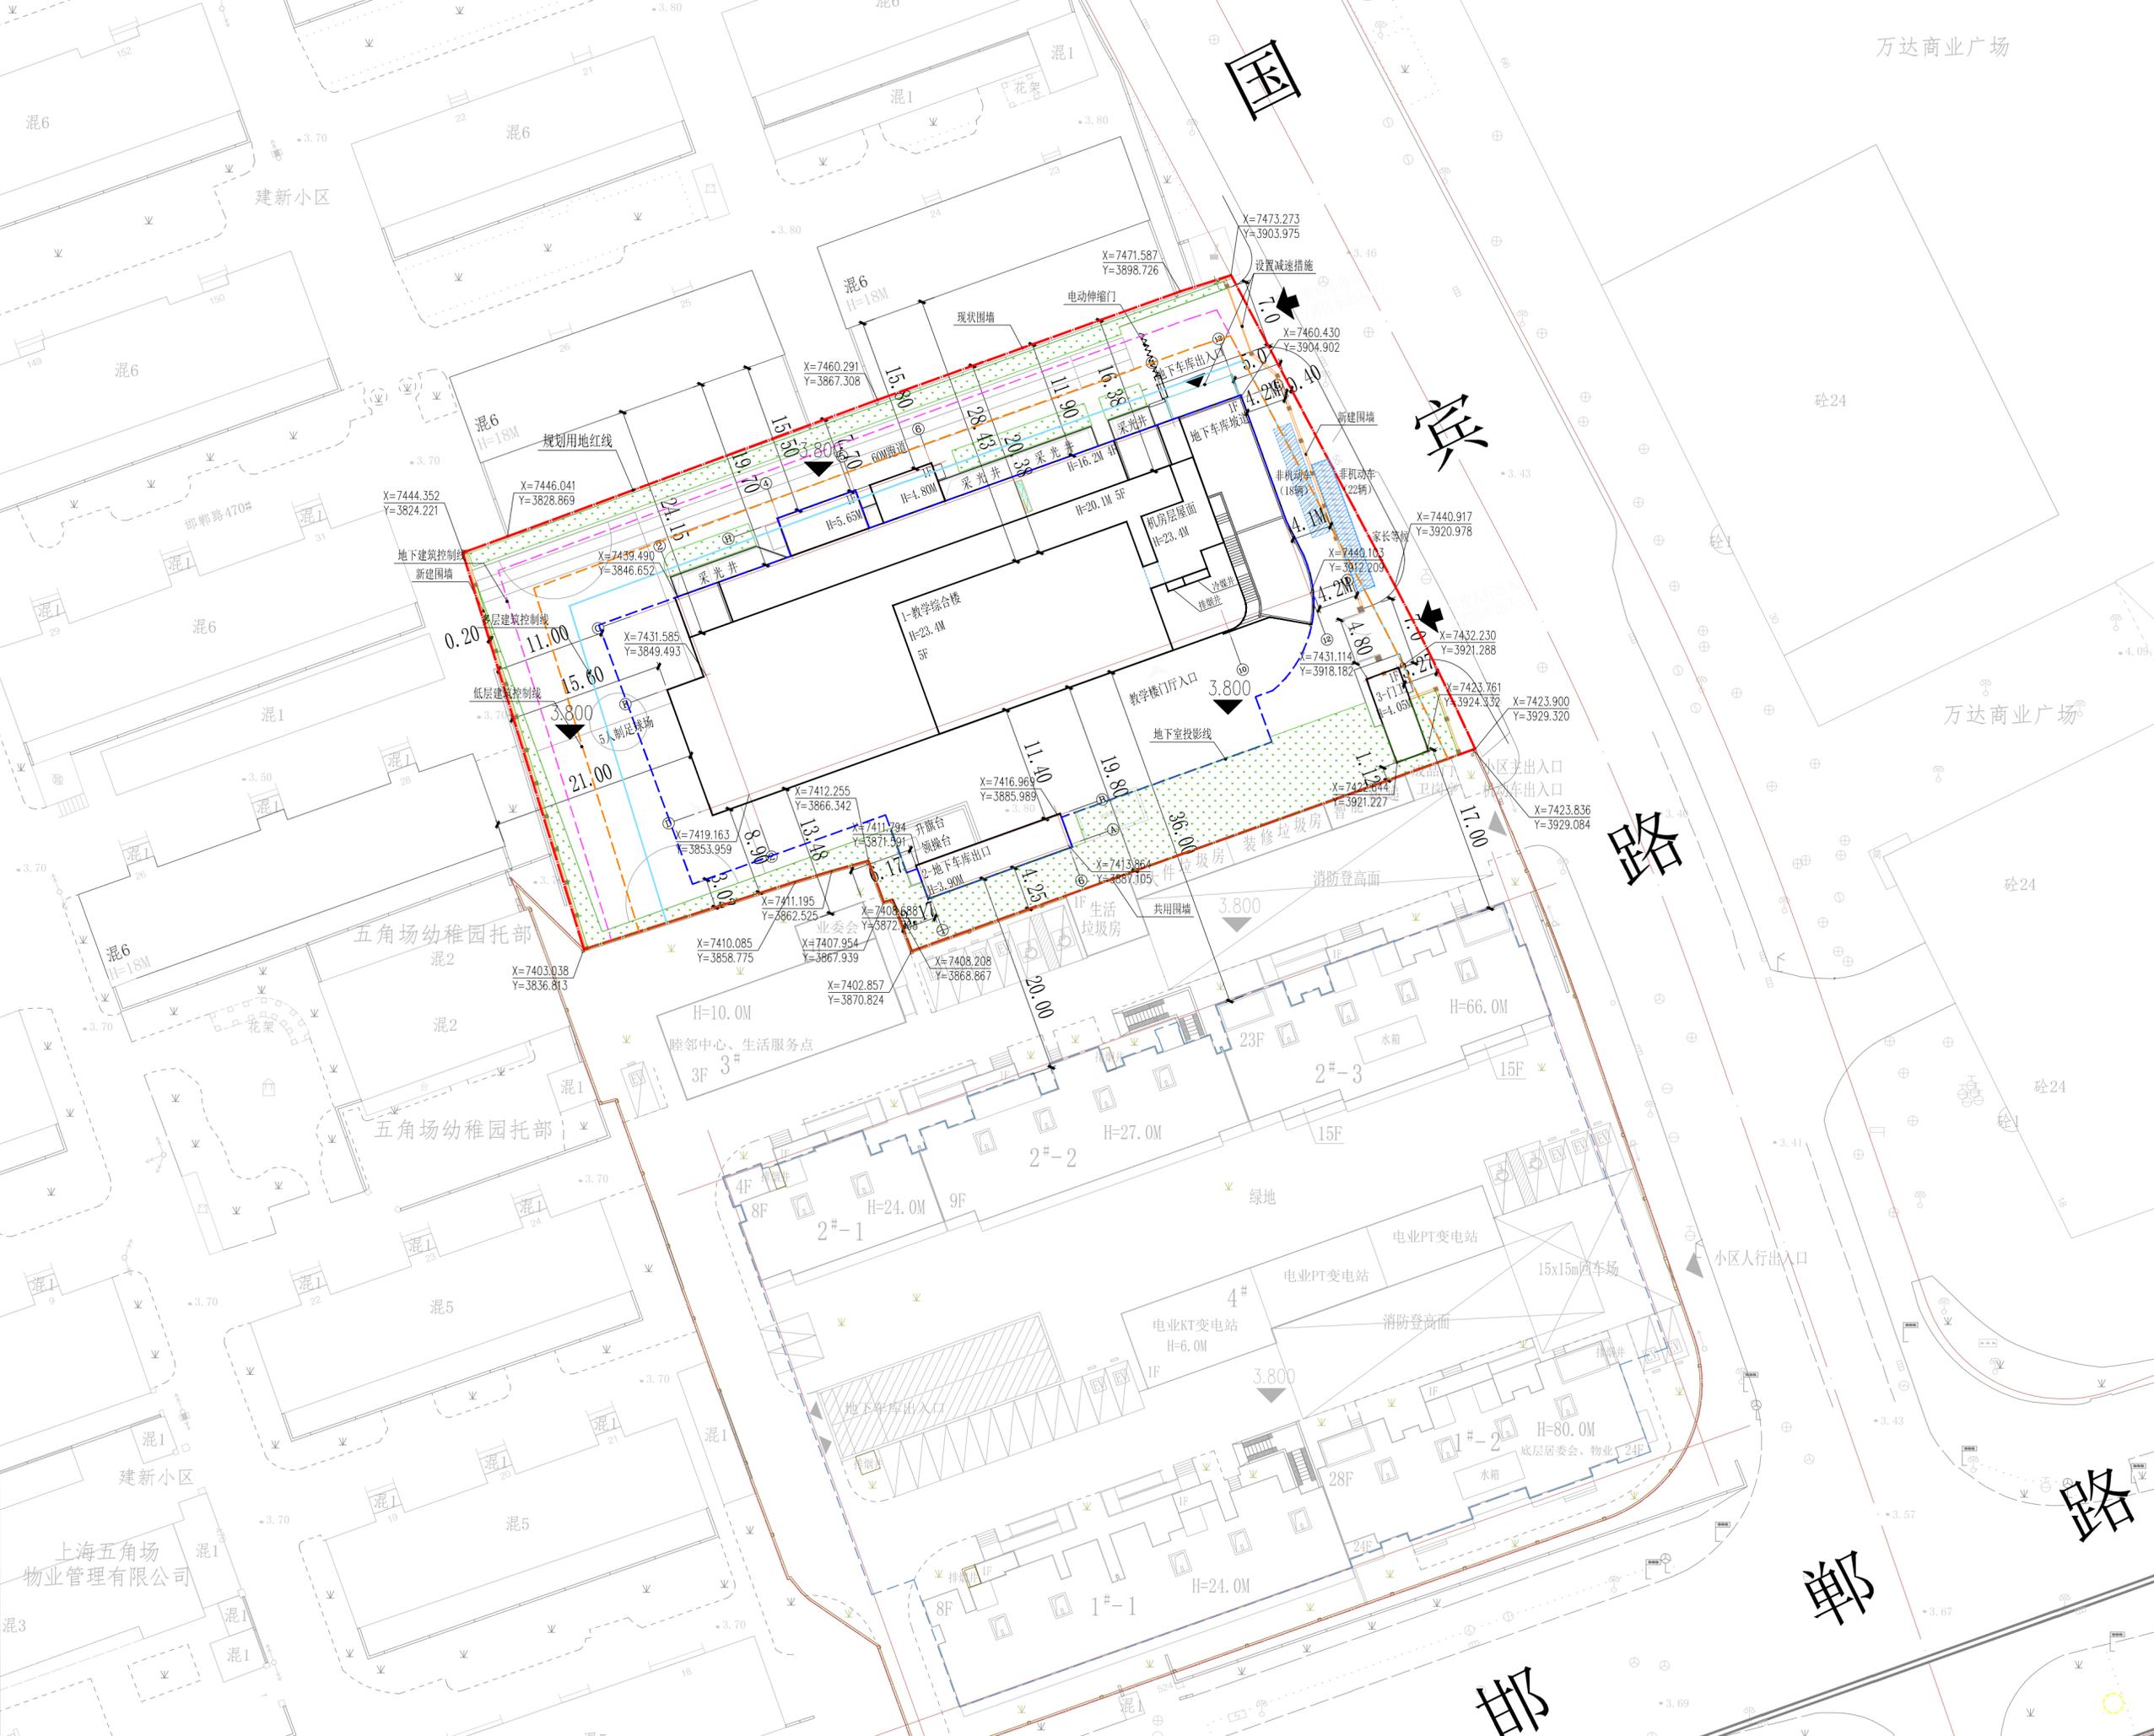

审定 APPROVED		
项目负责人 PROJECT MANAGER	施海风	
审核 EXAMINED	施海风	
专业负责人 IN CHARGE OF SPECIALITY	施海风	
校对 CHECKED	符蔚刚	
设计 DESIGNED	信泽鑫	
绘图 DRAWN	信泽鑫	
建设单位 CLIENT	上海市徐汇区教育局	
项目名称 PROJECT	五角场小学(东部)新建工程	
单项名称 SUB-PROJECT	1-教学综合楼	
图名 TITLE	地下一层平面图	
项目编号 PROJECT NO.	2024-006-1	
图号 DRAWING NO.	建施-01	
比例 SCALE	1:150	
日期 DATE	2024.08	



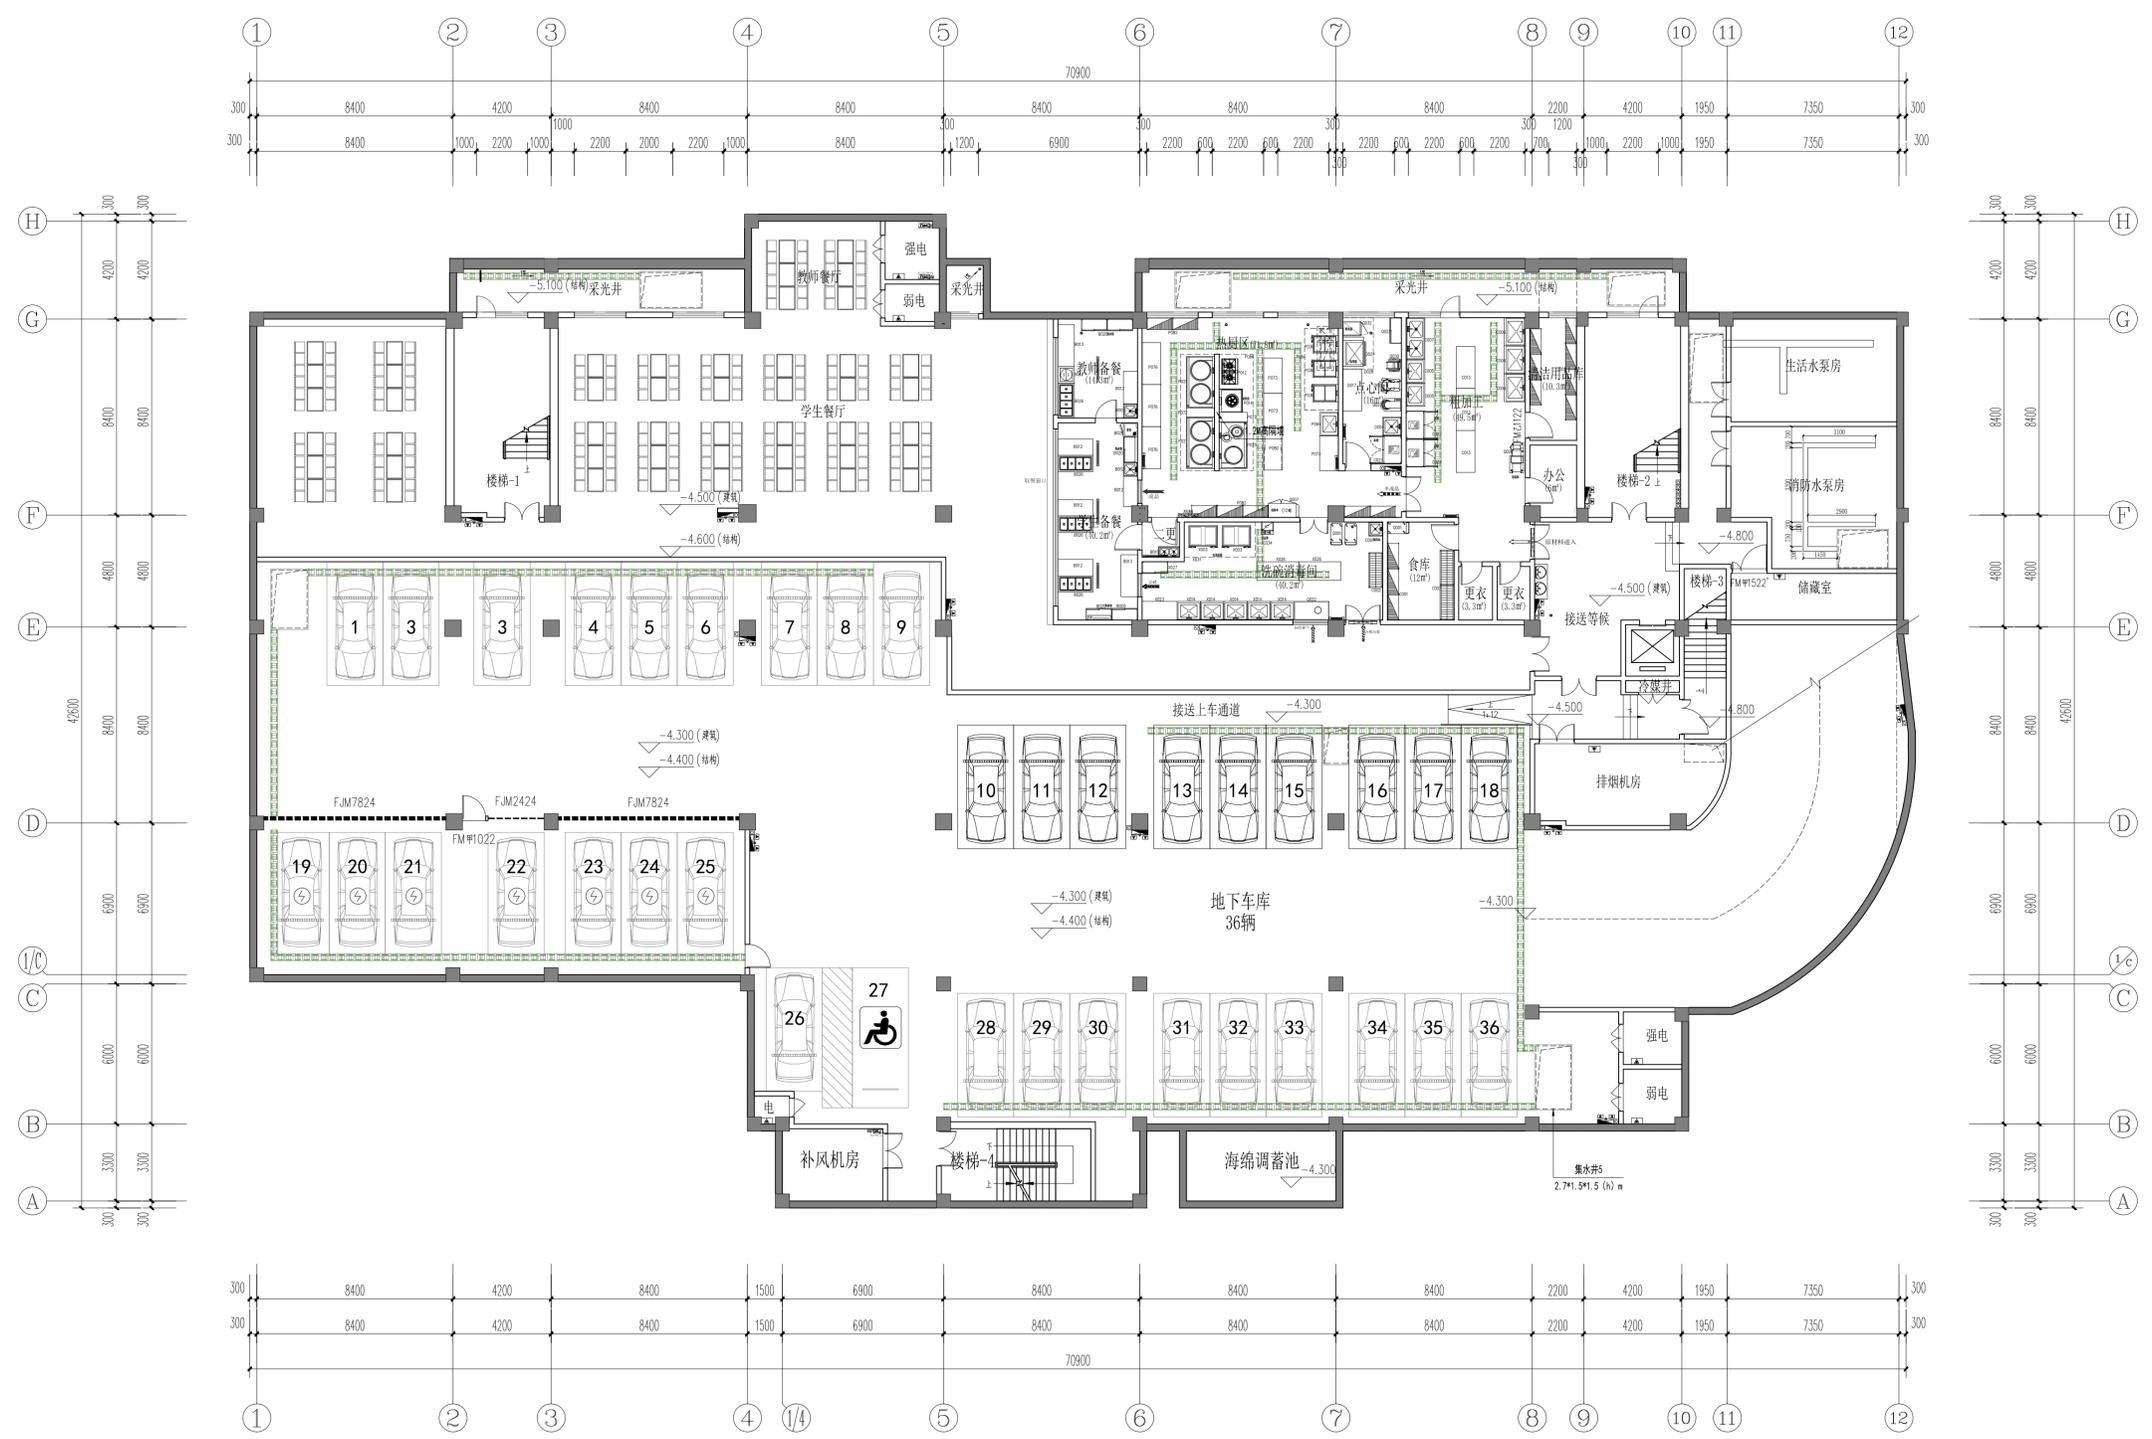


地下一层平面图 1:150

本层建筑面积 2395.00 m²

姓名	张青
职称	注册建筑师
专业	建筑

审定 APPROVED		
项目负责人 PROJECT MANAGER	施海风	
审核 EXAMINED	施海风	
专业负责人 IN CHARGE OF SPECIALITY	施海风	
校对 CHECKED	符磊刚	
设计 DESIGNED	信泽鑫	
绘图 DRAWN	信泽鑫	
建设单位 CLIENT	上海市松江区教育局	
项目名称 PROJECT	五角场小学（东部） 新建工程	
单项名称 SUB-PROJECT	1-教学综合楼	
图名 TITLE	上空平面图	
项目编号 PROJECT NO.	2024-006-1	
图号 DRAWING NO.	07	(二/共)
比例 SCALE	1:150	
日期 DATE	2024.12	

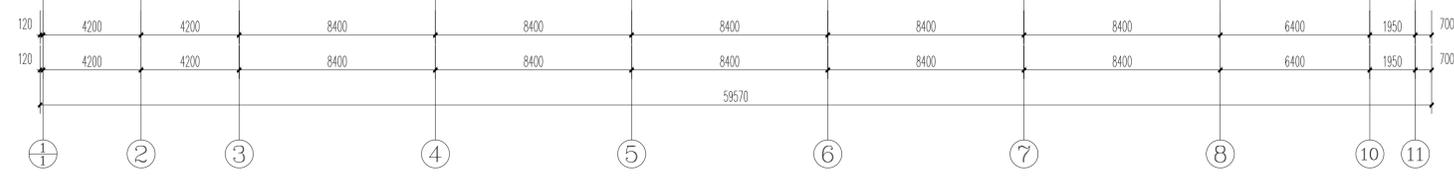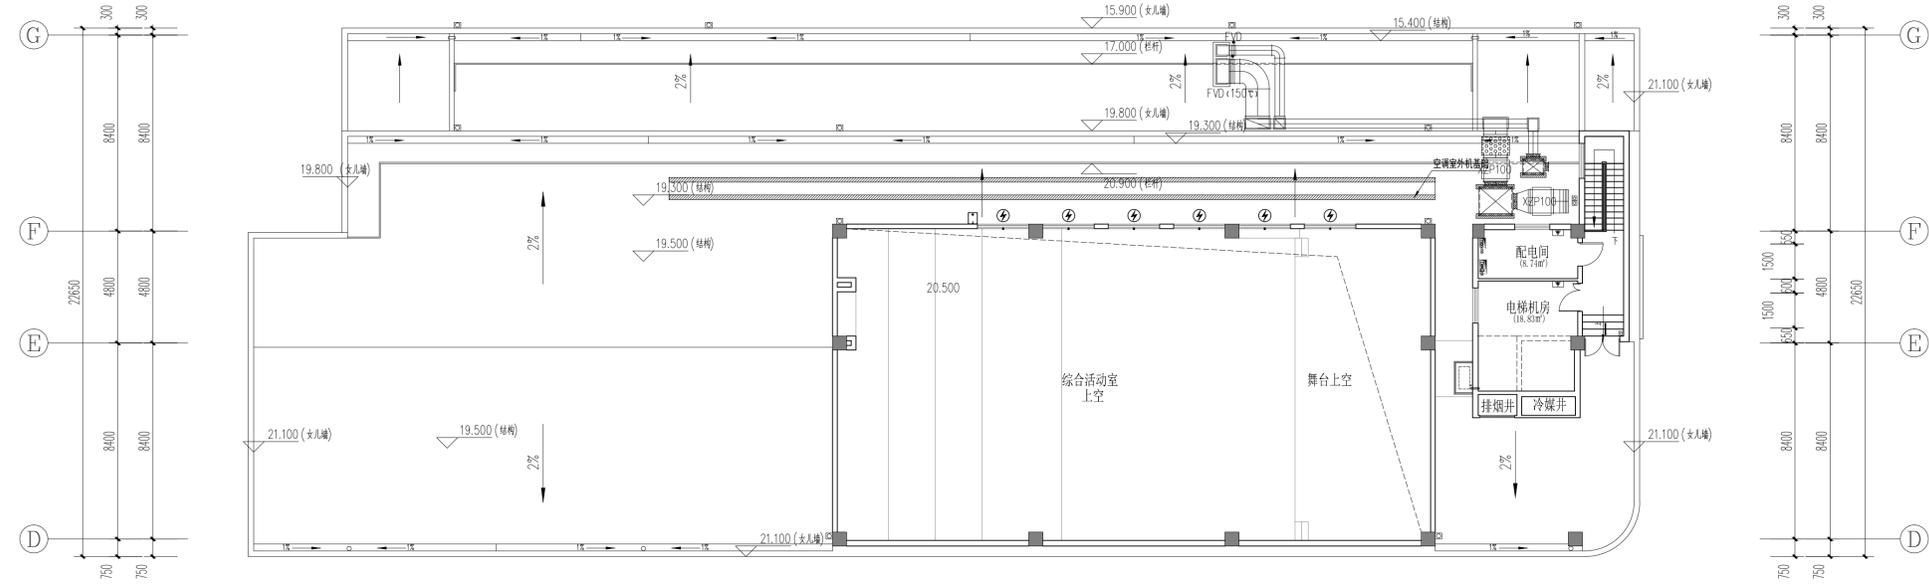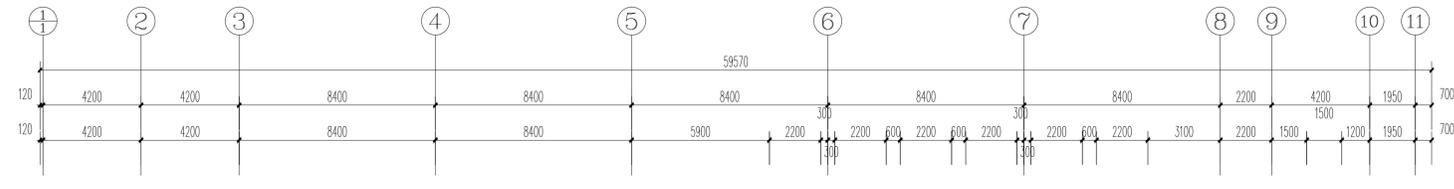


上空平面图 1:150

本层建筑面积	62	m ²
--------	----	----------------


姓名	张奇
职称	注册建筑师
签字	
日期	2024.12

审图专用章	个人执业专用章	公司出图专用章
-------	---------	---------

审定 APPROVED	施海风
项目负责人 PROJECT MANAGER	施海风
审核 EXAMINED	施海风
专业负责人 IN CHARGE OF SPECIALITY	施海风
校对 CHECKED	符蔚刚
设计 DESIGNED	符蔚刚
绘图 DRAWN	符蔚刚
建设单位 CLIENT	上海市松江区教育局
项目名称 PROJECT	五角场小学(东部)新建工程
单项名称 SUB-PROJECT	1-教学综合楼
图名 TITLE	一层平面图
项目编号 PROJECT NO.	2024-006-1
图号 DRAWING NO.	02 (三套)
比例 SCALE	1:150
日期 DATE	2024.12

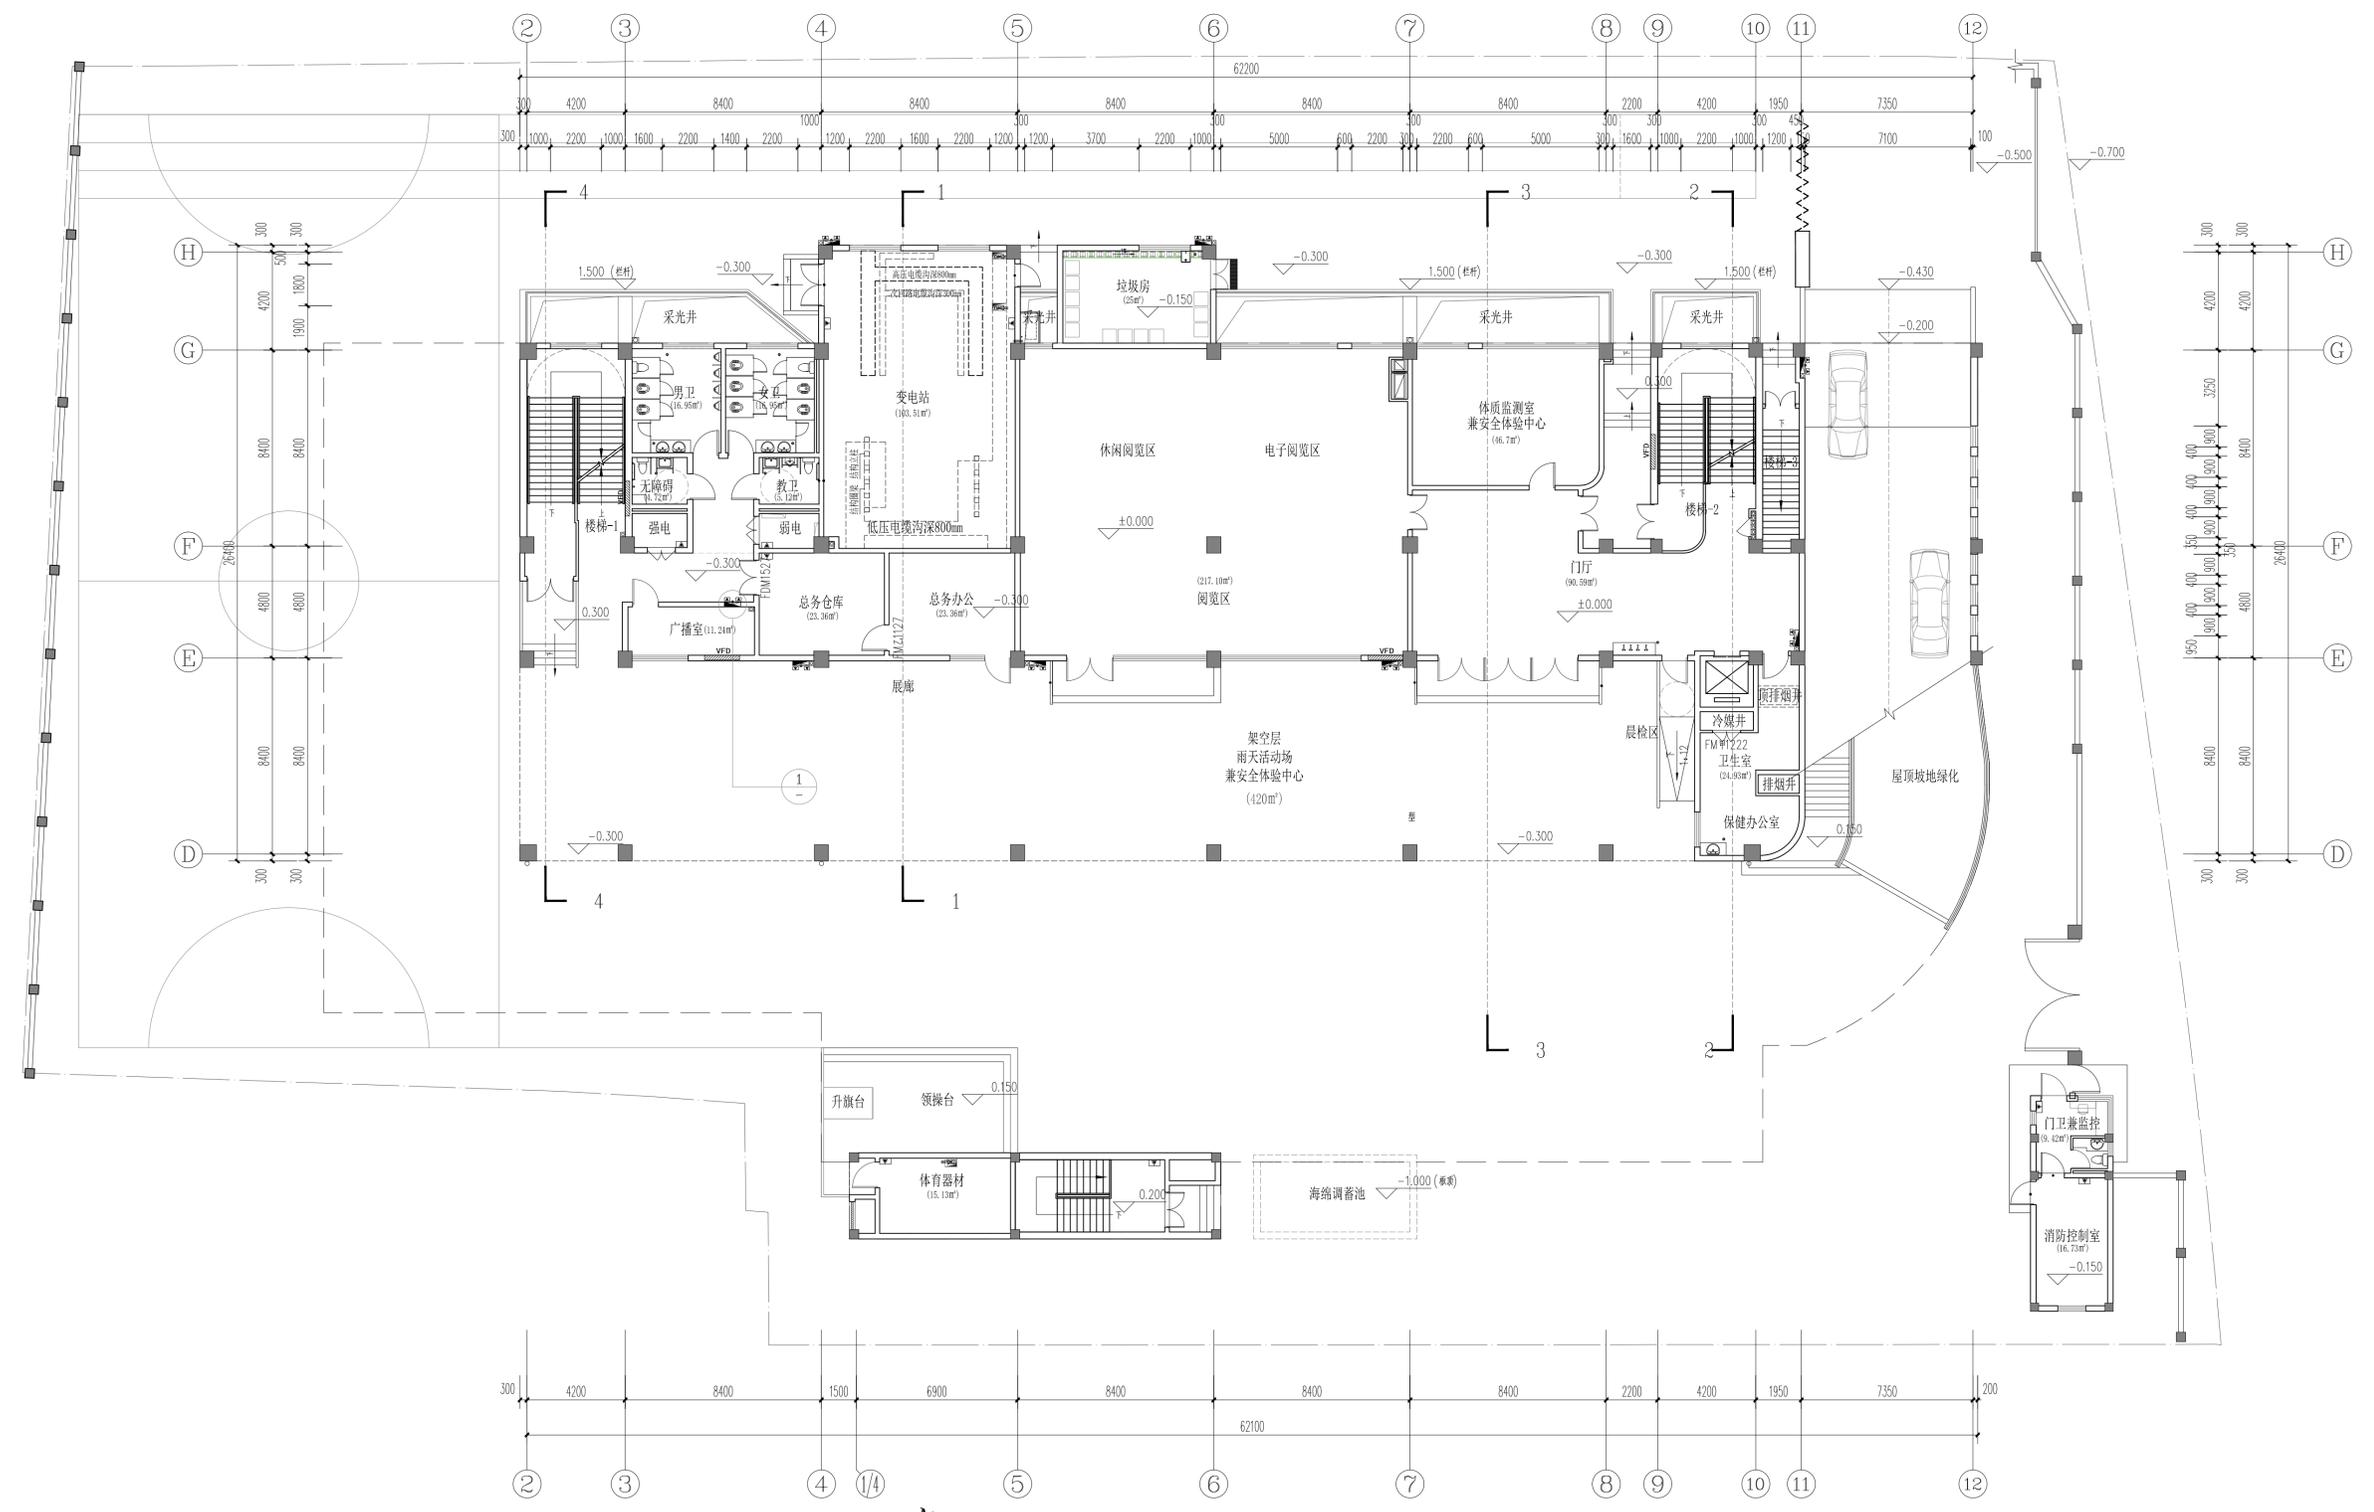


一层平面图 1:150
本层建筑面积 1545 m²

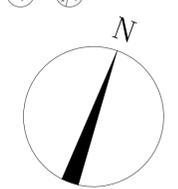

专业	建筑	结构	给排水	暖通	电气	景观	其他
姓名	符蔚刚						
日期	2024.12	2024.12	2024.12	2024.12	2024.12	2024.12	2024.12

审图专用章	个人执业专用章	公司出图专用章
-------	---------	---------

审定 APPROVED		
项目负责人 PROJECT MANAGER	施海凤	
审核 EXAMINED	施海凤	
专业负责人 IN CHARGE OF SPECIALITY	施海凤	
校对 CHECKED	傅磊	
设计 DESIGNED	傅泽鑫	
绘图 DRAWN	傅泽鑫	
建设单位 CLIENT	上海市徐汇区教育局	
项目名称 PROJECT	五角场小学(东部)新建工程	
单项名称 SUB-PROJECT	1-教学综合楼	
图名 TITLE	二层平面图	
项目编号 PROJECT NO.	2024-006-1	
图号 DRAWING NO.	03	(二/二)
比例 SCALE	1:150	
日期 DATE	2024.12	



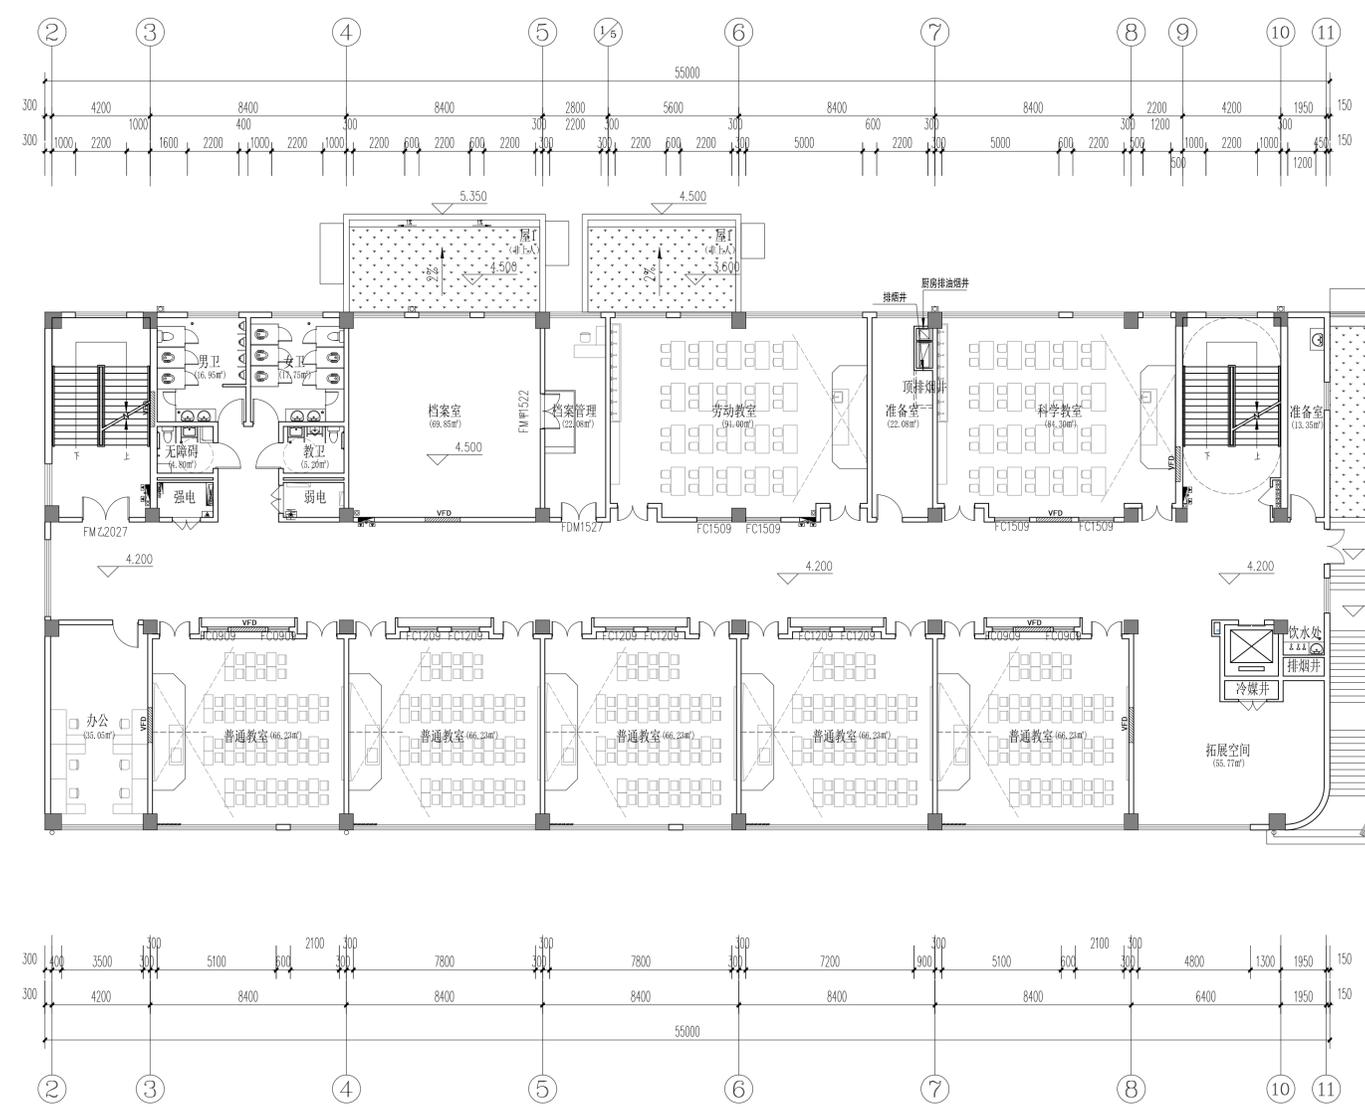


二层平面图 1:150

本层建筑面积	1235	m ²
--------	------	----------------

姓名	傅泽鑫
职称	注册建筑师
专业	建筑
日期	2024.12

审定 APPROVED		
项目负责人 PROJECT MANAGER	施海凤	
审核 EXAMINED	施海凤	
专业负责人 IN CHARGE OF SPECIALITY	施海凤	
校对 CHECKED	傅磊	
设计 DESIGNED	傅泽鑫	
绘图 DRAWN	傅泽鑫	
建设单位 CLIENT	上海市松江区教育局	
项目名称 PROJECT	五角场小学(东部)新建工程	
单项名称 SUB-PROJECT	1-教学综合楼	
图名 TITLE	四层平面图	
项目编号 PROJECT NO.	2024-006-1	
图号 DRAWING NO.	05	(二套)
比例 SCALE	1:150	
日期 DATE	2024.12	

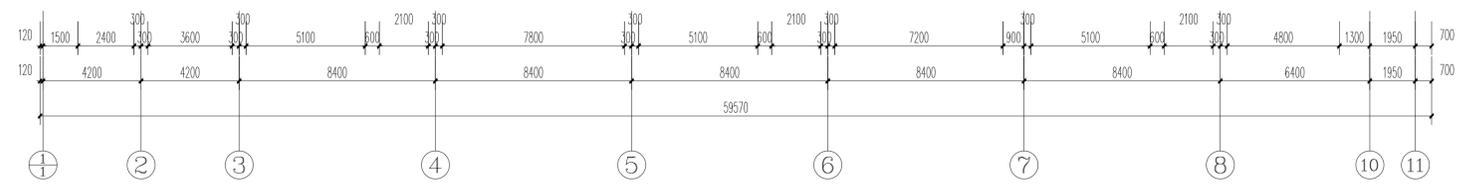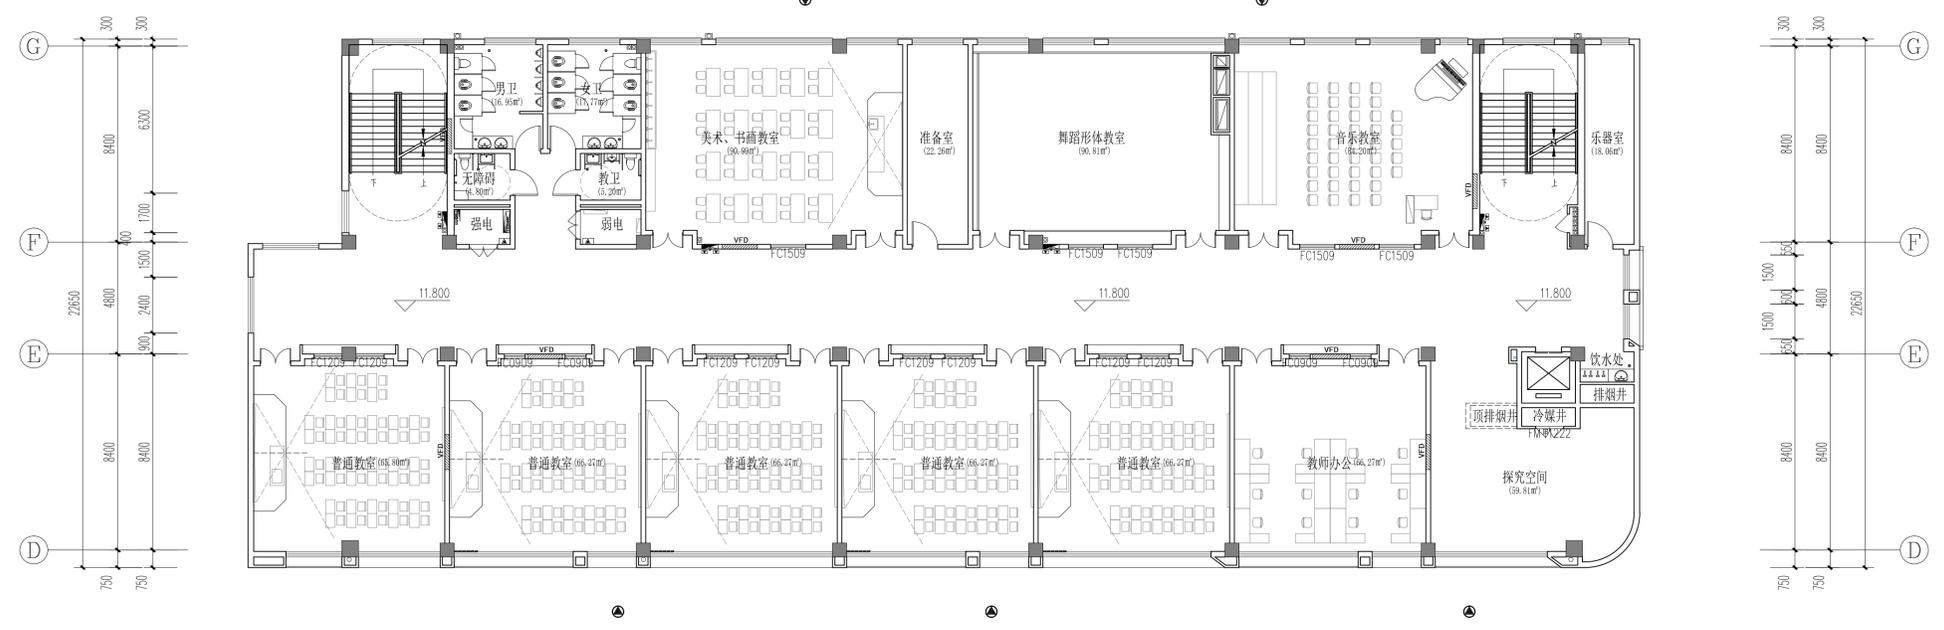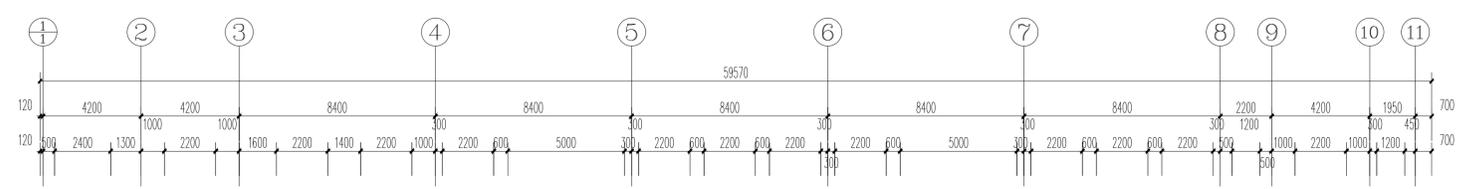




四层平面图 1:150

本层建筑面积	1330	m ²
--------	------	----------------

姓名	傅泽鑫
职务	设计师
日期	2024.12

审图专用章	个人执业专用章	公司出图专用章
-------	---------	---------

审定 APPROVED		
项目负责人 PROJECT MANAGER	施海凤	
审核 EXAMINED	施海凤	
专业负责人 IN CHARGE OF SPECIALITY	施海凤	
校对 CHECKED	傅磊刚	
设计 DESIGNED	信泽鑫	
绘图 DRAWN	信泽鑫	
建设单位 CLIENT	上海市松江区教育局	
项目名称 PROJECT	五角场小学(东部)新建工程	
单项名称 SUB-PROJECT	1-教学综合楼	
图名 TITLE	五层平面图	
项目编号 PROJECT NO.	2024-006-1	
图号 DRAWING NO.	06	(二套)
比例 SCALE	1:150	
日期 DATE	2024.12	

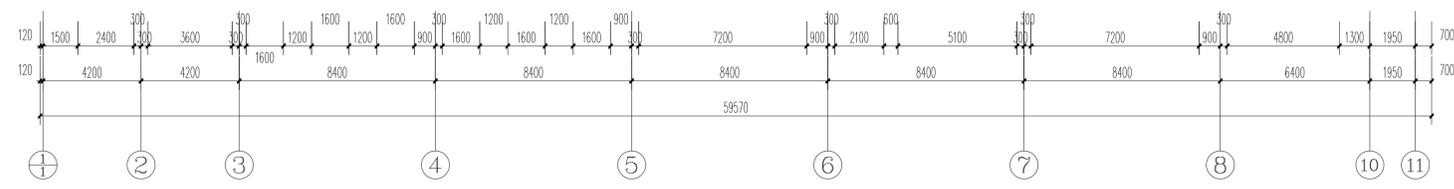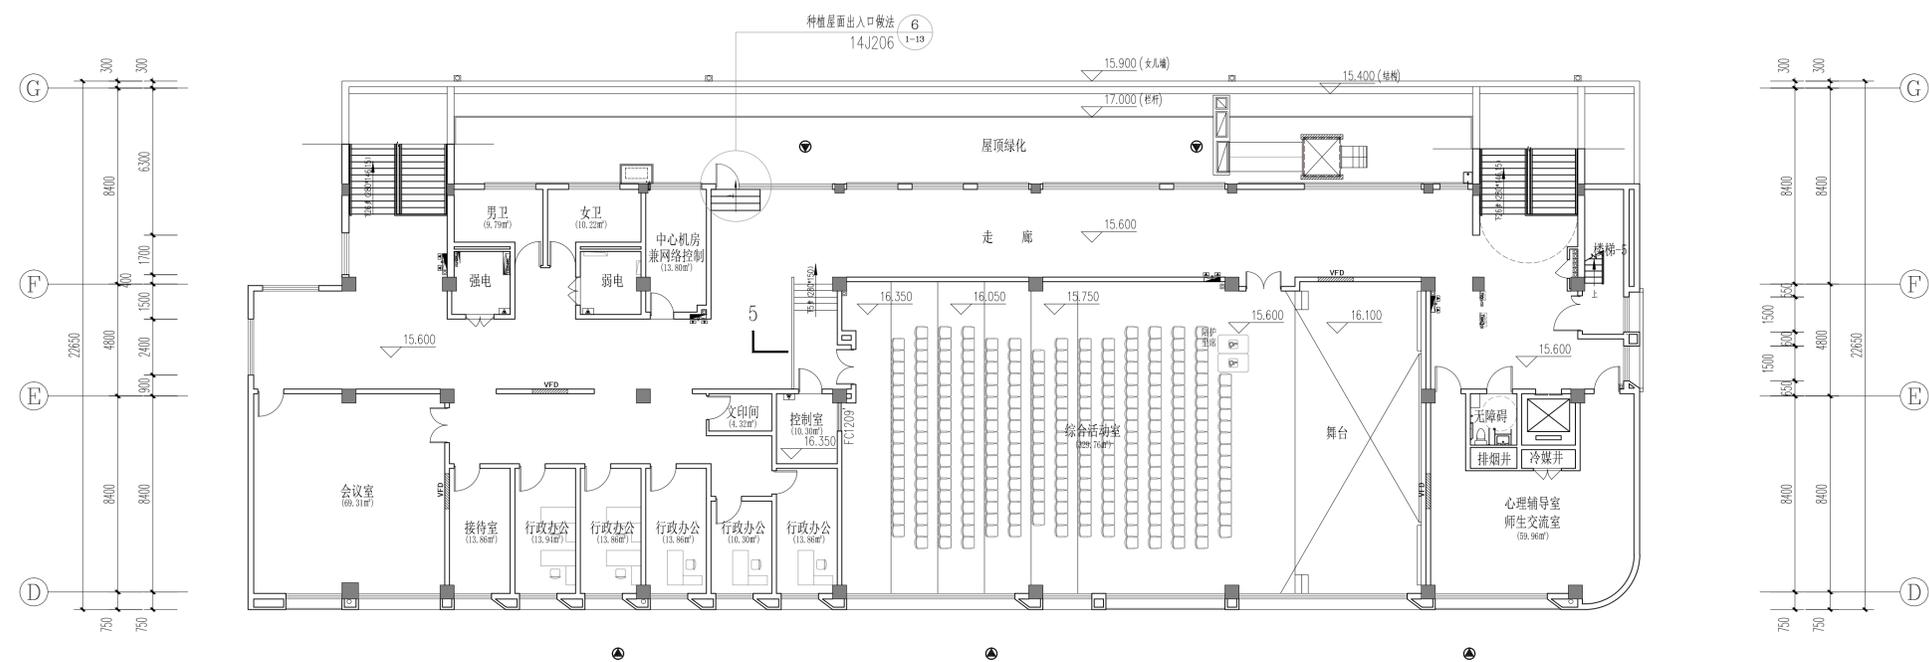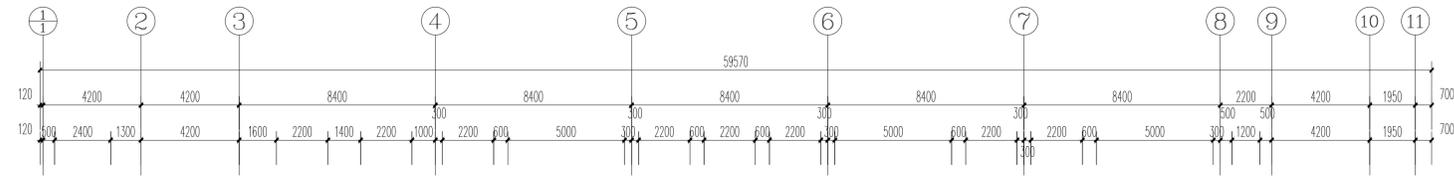

五层平面图 1:150

本层建筑面积	1096	m ²
--------	------	----------------

姓名	张奇
职称	注册建筑师
签字	
日期	2024.12

审图专用章	个人执业专用章	公司出图专用章
-------	---------	---------

