

安防与智能化设施升级项目

招标文件答疑澄清文件

答疑事项 1: 本项目招标公告中显示包类别为货物, 招标文件第 8 页显示: 本项目中小企业所属的行业为建筑业。招标文件第 111 页的中小企业声明函格式文件中又显示属于软件和信息技术服务业。请明确本项目的项目性质并按采购法规 定匹配对应的行业归属, 同时根据所属行业提供正确的中小企业声明函格式。

回复 1: 本项目为货物采购, 招标文件中与本澄清文件有不符的地方均以澄清文件为准。中小企业声明函格式以澄清文件版本为准。

中小企业声明函 (货物)

本公司 (联合体) 郑重声明, 根据《政府采购促进中小企业发展管理办法》(财库〔2020〕46 号) 的规定, 本公司 (联合体) 参加 (单位名称) 的 (项目名称) 采购活动, 提供的货物全部由符合政策要求的中小企业制造。相关企业 (含联合体中的中小企业、签订分包意向协议的中小企业) 的具体情况如下:

1. (标的名称), 属于 (工业); 制造商为 (企业名称), 从业人员____人, 营业收入为____万元, 资产总额为____万元¹, 属于 (中型企业、小型企业、微型企业);
2. (标的名称), 属于 (工业); 制造商为 (企业名称), 从业人员____人, 营业收入为____万元, 资产总额为____万元¹, 属于 (中型企业、小型企业、微型企业);

.....

以上企业, 不属于大企业的分支机构, 不存在控股股东为大企业的情形, 也不存在与大企业的负责人为同一人的情形。

本企业对上述声明内容的真实性负责。如有虚假, 将依法承担相应责任。

企业名称 (盖章):

日期



答疑事项 2: 本项目不组织现场踏勘, 但是在评分项中有提供点位图设计方案的要求, 请提供项目实施地的平面布置图纸以及提供现场勘探的方式。


回复 2: 本项目不组织统一现场踏勘, 如有需要, 投标人可自行前往项目地点踏勘。
踏勘联系人: 谢老师 021-20210000。平面图后附。


答疑事项 3: 本项目要求提供人员自助报到智能安全认证主机与浦东新区区委党校智慧校园教务系统对接方案以及一卡通系统与浦东新区区委党校门禁管理系统、消费系统、图书系统、宿舍管理系统等各系统的对接方案, 但是第四章招标需求中并没有浦东新区区委党校智慧校园教务系统以及浦东新区区委党校门禁管理系统、消费系统、图书系统、宿舍管理系统等的相关描述, 请补全需对接系统的现状及配置。

回复 3: 本项目在投标人中标后, 由学校牵头一卡通中标厂商与各系统厂家进行对接, 现有系统情况描述如下:

中标人在中标后由学校牵头, 一卡通厂商与各系统厂商进行对接, 各厂商情况如下:

- 1、图书管理系统: 现学校采用声阅图书馆智能化管理平台软件 V1.0 版本软件进行图书管理及借阅。
- 2、门禁管理系统: 现采用 HUNDURE 汉军智能系统 (上海) 有限公司产品整套门禁管理系统, 另有部分单机式门禁系统。


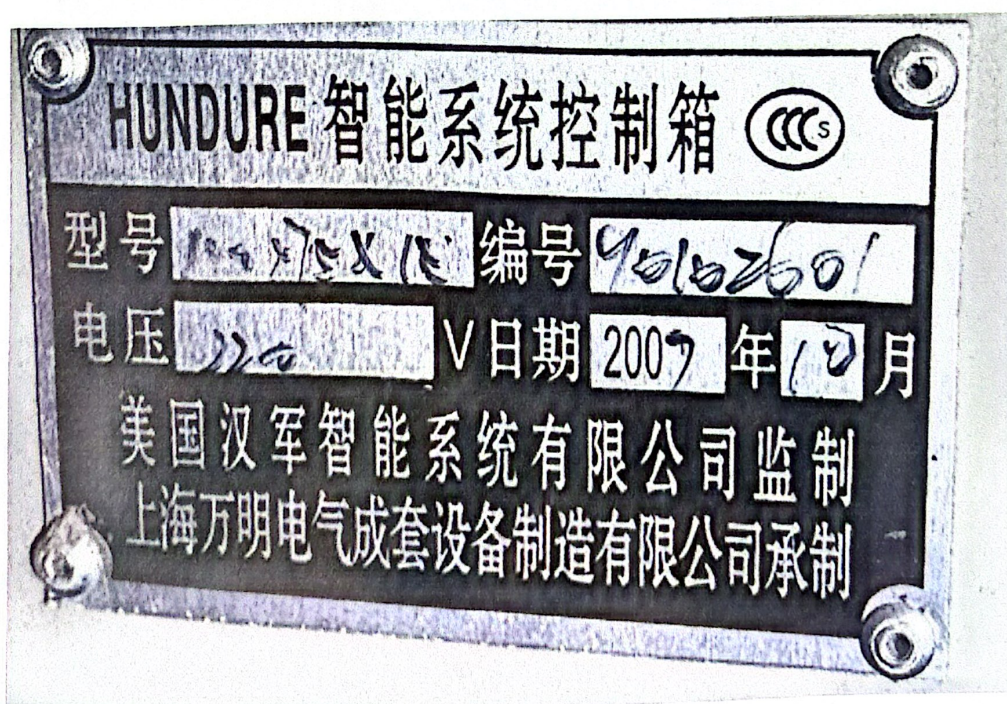


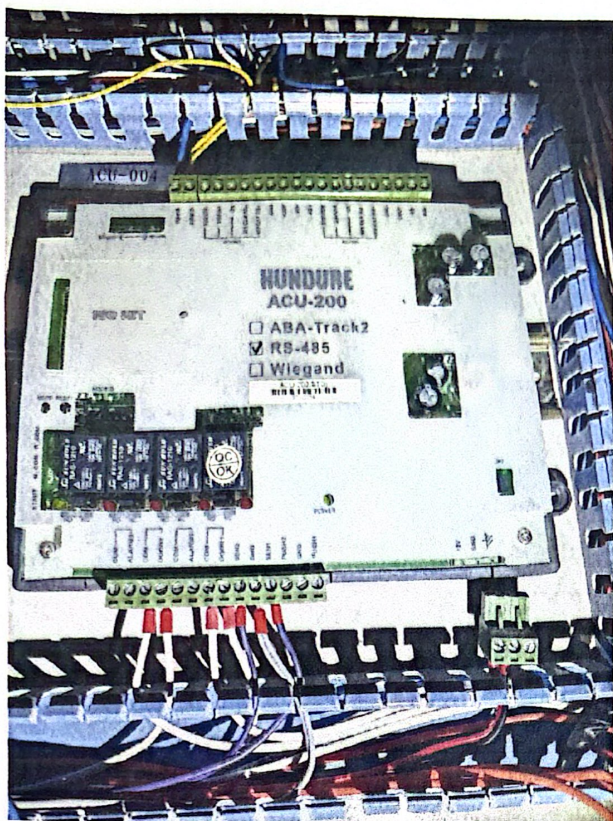

3、消费系统：目前 PAX 深圳百富品牌整套产品，消费机型号为 QR68-4G。




4、宿管系统：学校宿管系统为 BS 架构定制开发版本。

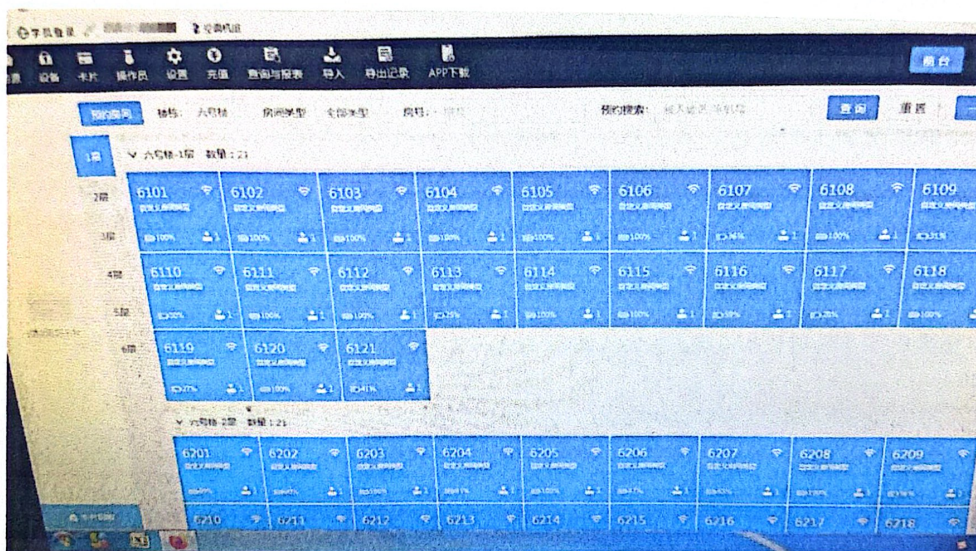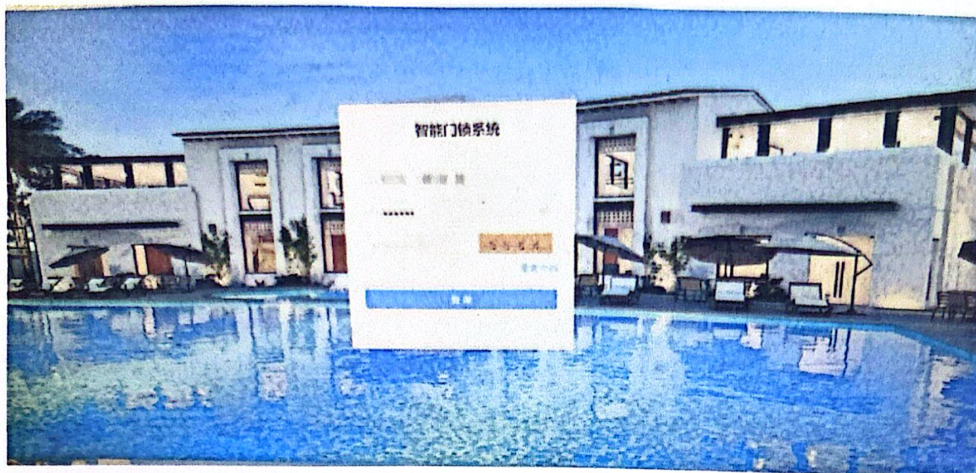

5、教务管理系统：学校教务管理系统为定制开发版本。



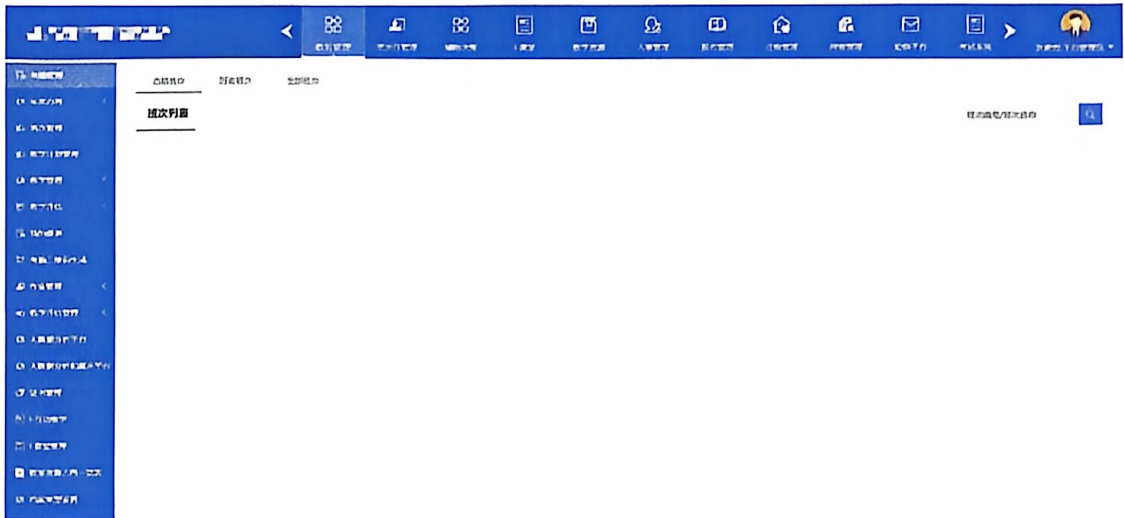

答疑事项 4：根据执行《国务院办公厅关于在政府采购中实施本国产品标准及相关政策的通知》（国办发〔2025〕34 号）文件的政策，货物类采购必须提供《关于符合本国产品标准的声明函》，请补全相关格式文件。

回复 4：本项目未勾选启用本国产品政策，本项目评审不执行本国产品 20% 价格扣除优惠，投标文件内供应商按格式提交《关于符合本国产品标准的声明函》，但本次评审不适用本国产品价格扣除。

关于符合本国产品标准的声明函

本公司（单位）郑重声明，根据《国务院办公厅关于在政府采购中实施本国产品标准及相关政策的通知》（国办发〔2025〕34 号）的规定，本公司（单位）提供的以下产品属于本国产品。具体情况如下：

1. (产品名称 1)¹，生产厂为 (厂名)²，厂址为 (生产厂址)。(产品名称 1) 的中国境内生产的组件成本占比 $\geq$ (规定比例)³。(产品名称 1) 的 (关键组件)⁴ 在中国境内生产。(产品名称 1) 的 (关键工序)⁵ 在中国境内完成。

2. (产品名称 2)，生产厂为 (厂名)，厂址为 (生产厂址)。(产品名称 2) 的中国境内生产的组件成本占比 $\geq$ (规定比例)。(产品名称 2) 的 (关键组件) 在中国境内生产。(产品名称 2) 的 (关键工序) 在中国境内完成。

.....

本公司（单位）对上述声明内容的真实性负责。如有虚假，愿承担相应法律责任

任。

公司（单位）名称（盖章）：

日期： 年 月 日

1.产品如有型号，请在“产品名称”栏一并填写。

2.生产厂名与厂址应与生产厂营业执照载明的相关信息保持一致。

3.该产品的中国境内生产的组件成本占比相关要求实施前，“规定比例”栏可不填，下同。

4.该产品的关键组件要求实施前，“关键组件”栏可不填，下同。


5.该产品的关键工序要求实施前，“关键工序”栏可不填，下同。

回复 5：本项目投标截止时间（开标时间）延期至 2026 年 10 月 28 日上午 10 点。

上海容基工程项目管理有限公司

2026 年 10 月 10 日



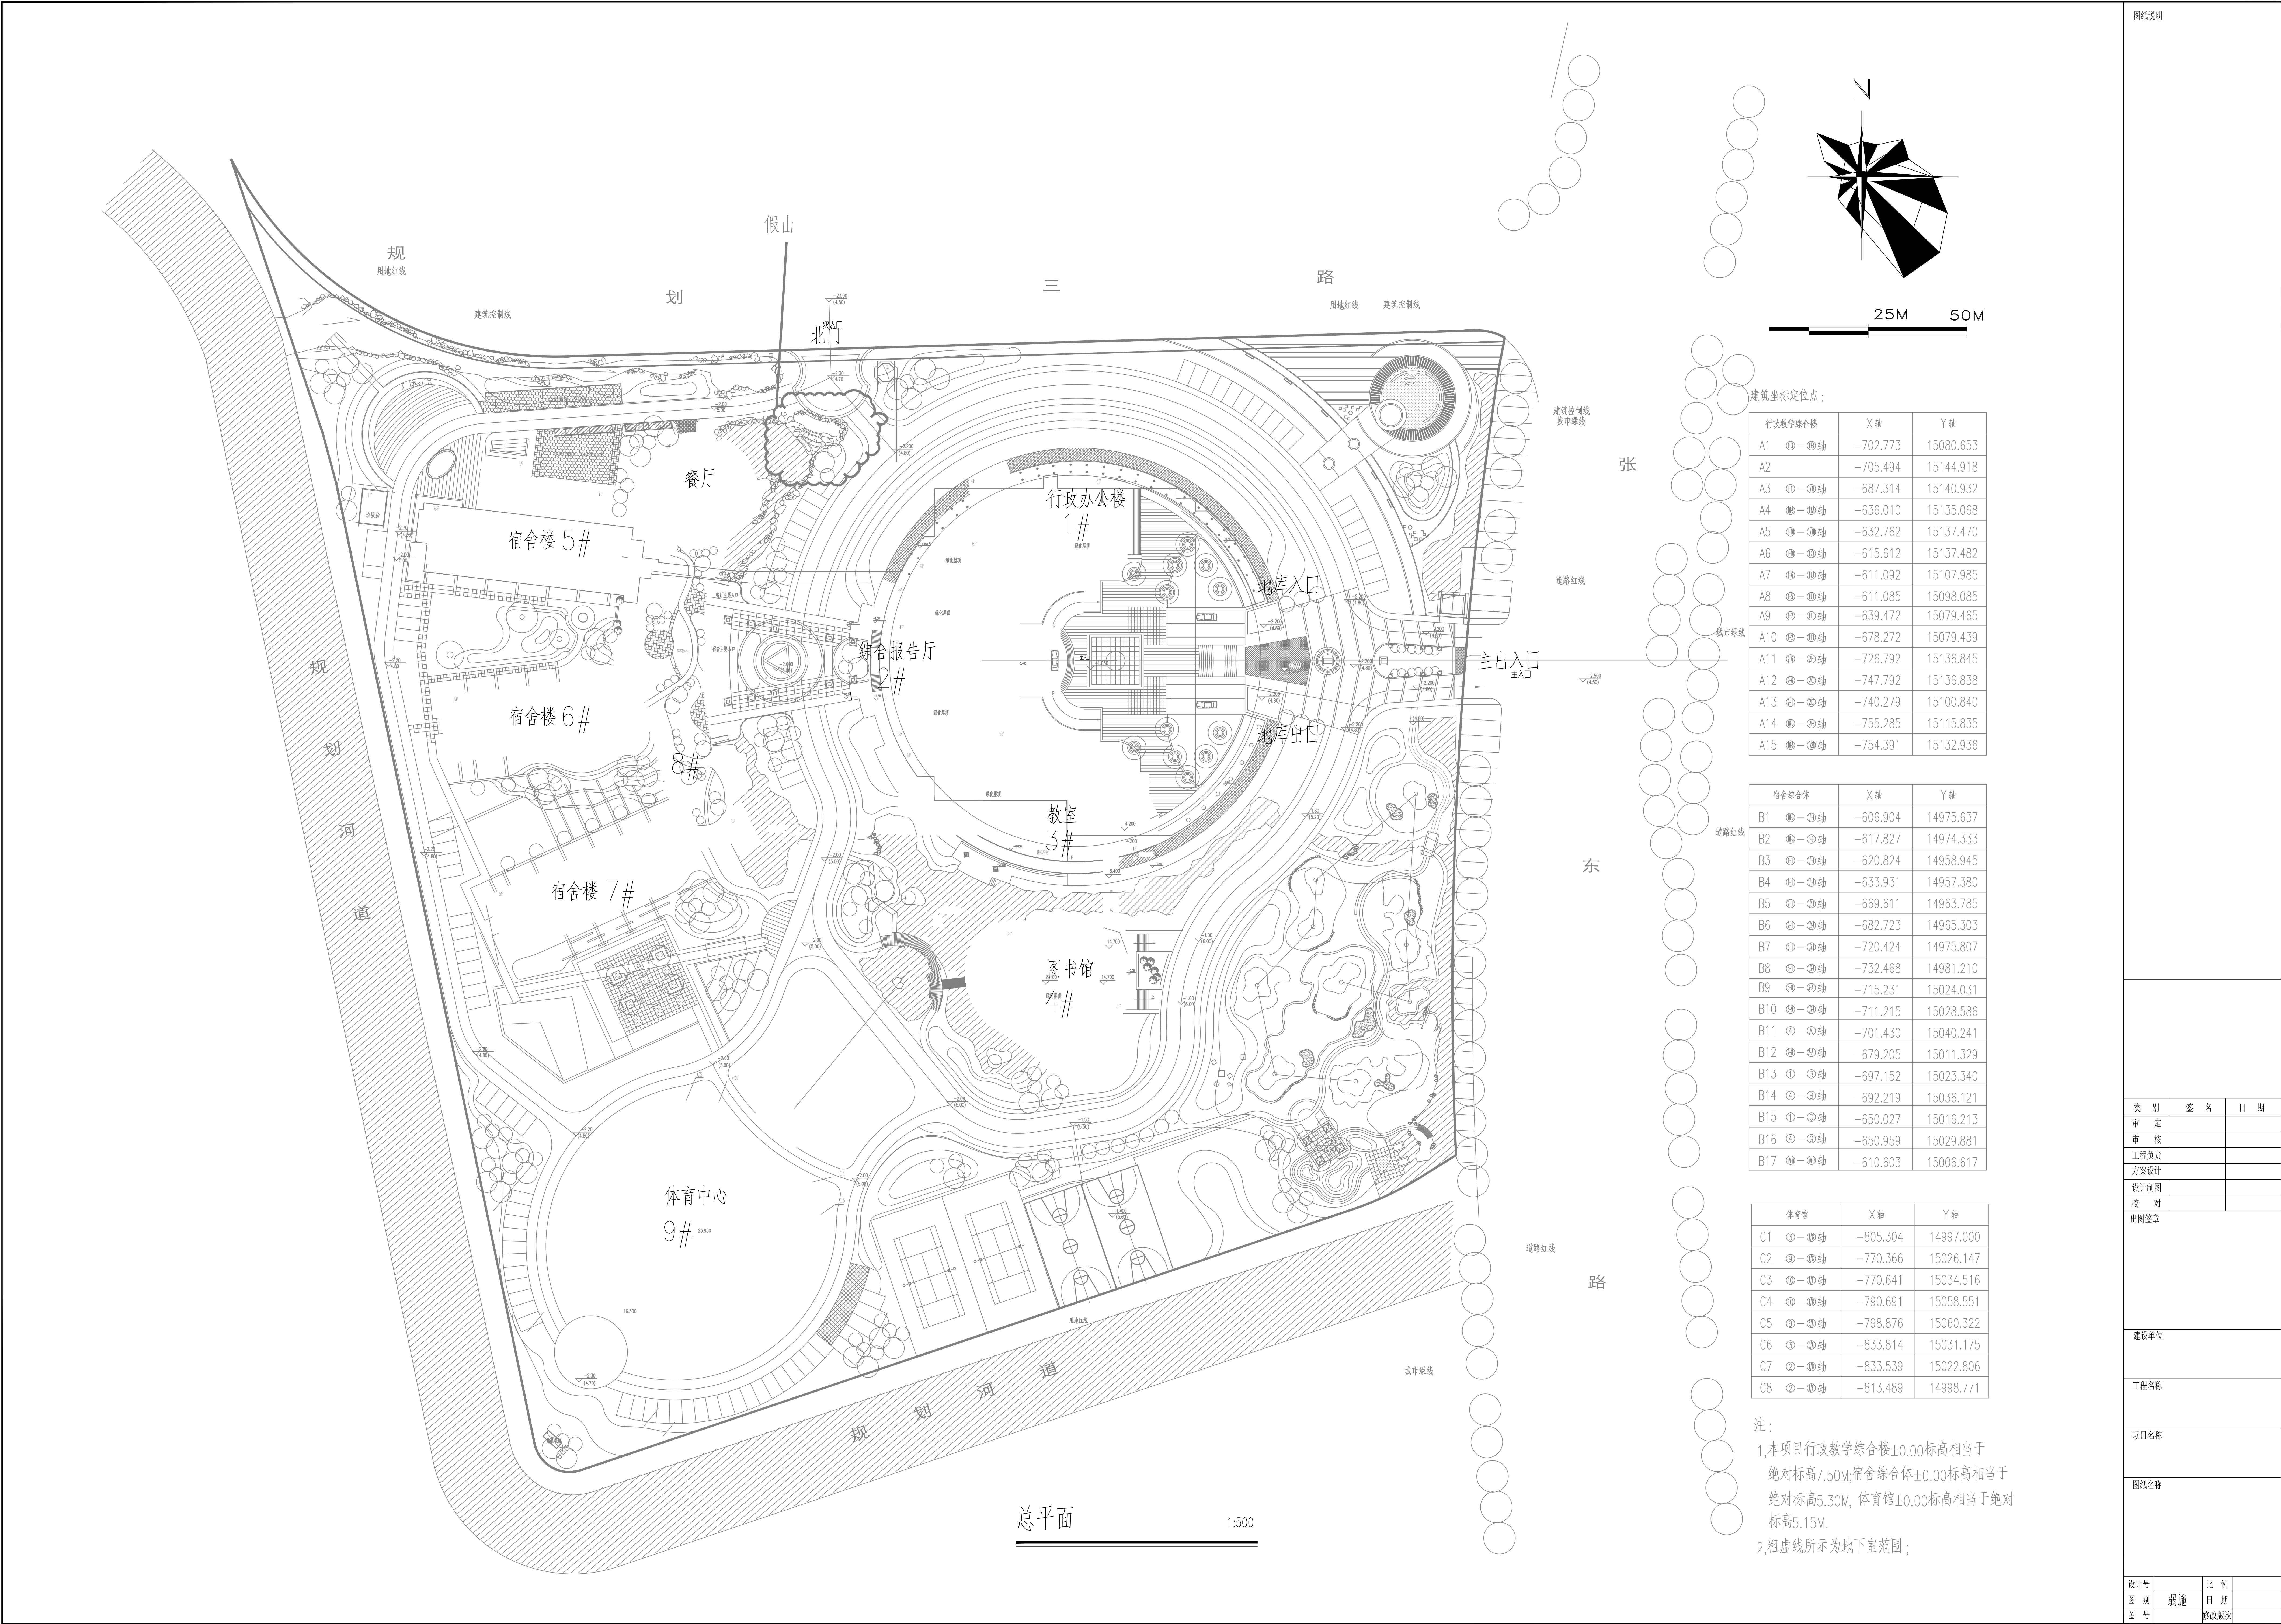

图纸说明

建筑坐标定位点：

行政教学综合楼	X 轴	Y 轴
A1 ①—⑩轴	-702.773	15080.653
A2	-705.494	15144.918
A3 ③—⑩轴	-687.314	15140.932
A4 ⑩—⑩轴	-636.010	15135.068
A5 ③—⑩轴	-632.762	15137.470
A6 ③—⑩轴	-615.612	15137.482
A7 ⑩—⑩轴	-611.092	15107.985
A8 ⑩—⑩轴	-611.085	15098.085
A9 ⑩—⑩轴	-639.472	15079.465
A10 ⑩—⑩轴	-678.272	15079.439
A11 ⑩—⑩轴	-726.792	15136.845
A12 ⑩—⑩轴	-747.792	15136.838
A13 ⑩—⑩轴	-740.279	15100.840
A14 ⑩—⑩轴	-755.285	15115.835
A15 ⑩—⑩轴	-754.391	15132.936

宿舍综合体	X 轴	Y 轴
B1 ⑩—⑩轴	-606.904	14975.637
B2 ⑩—⑩轴	-617.827	14974.333
B3 ⑩—⑩轴	-620.824	14958.945
B4 ⑩—⑩轴	-633.931	14957.380
B5 ⑩—⑩轴	-669.611	14963.785
B6 ⑩—⑩轴	-682.723	14965.303
B7 ⑩—⑩轴	-720.424	14975.807
B8 ⑩—⑩轴	-732.468	14981.210
B9 ⑩—⑩轴	-715.231	15024.031
B10 ⑩—⑩轴	-711.215	15028.586
B11 ⑩—⑩轴	-701.430	15040.241
B12 ⑩—⑩轴	-679.205	15011.329
B13 ⑩—⑩轴	-697.152	15023.340
B14 ⑩—⑩轴	-692.219	15036.121
B15 ⑩—⑩轴	-650.027	15016.213
B16 ⑩—⑩轴	-650.959	15029.881
B17 ⑩—⑩轴	-610.603	15006.617

体育馆	X 轴	Y 轴
C1 ⑩—⑩轴	-805.304	14997.000
C2 ⑩—⑩轴	-770.366	15026.147
C3 ⑩—⑩轴	-770.641	15034.516
C4 ⑩—⑩轴	-790.691	15058.551
C5 ⑩—⑩轴	-798.876	15060.322
C6 ⑩—⑩轴	-833.814	15031.175
C7 ⑩—⑩轴	-833.539	15022.806
C8 ⑩—⑩轴	-813.489	14998.771

注：

- 1,本项目行政教学综合楼±0.00标高相当于绝对标高7.50M;宿舍综合体±0.00标高相当于绝对标高5.30M, 体育馆±0.00标高相当于绝对标高5.15M.
- 2,粗虚线所示为地下室范围；

类 别	签 名	日 期
审 定		
审 核		
工程负责		
方案设计		
设计制图		
校 对		
出图签章		


建设单位

工程名称

项目名称



图纸名称

设计号		比 例	
图 别	弱施	日 期	
图 号		修改版次	

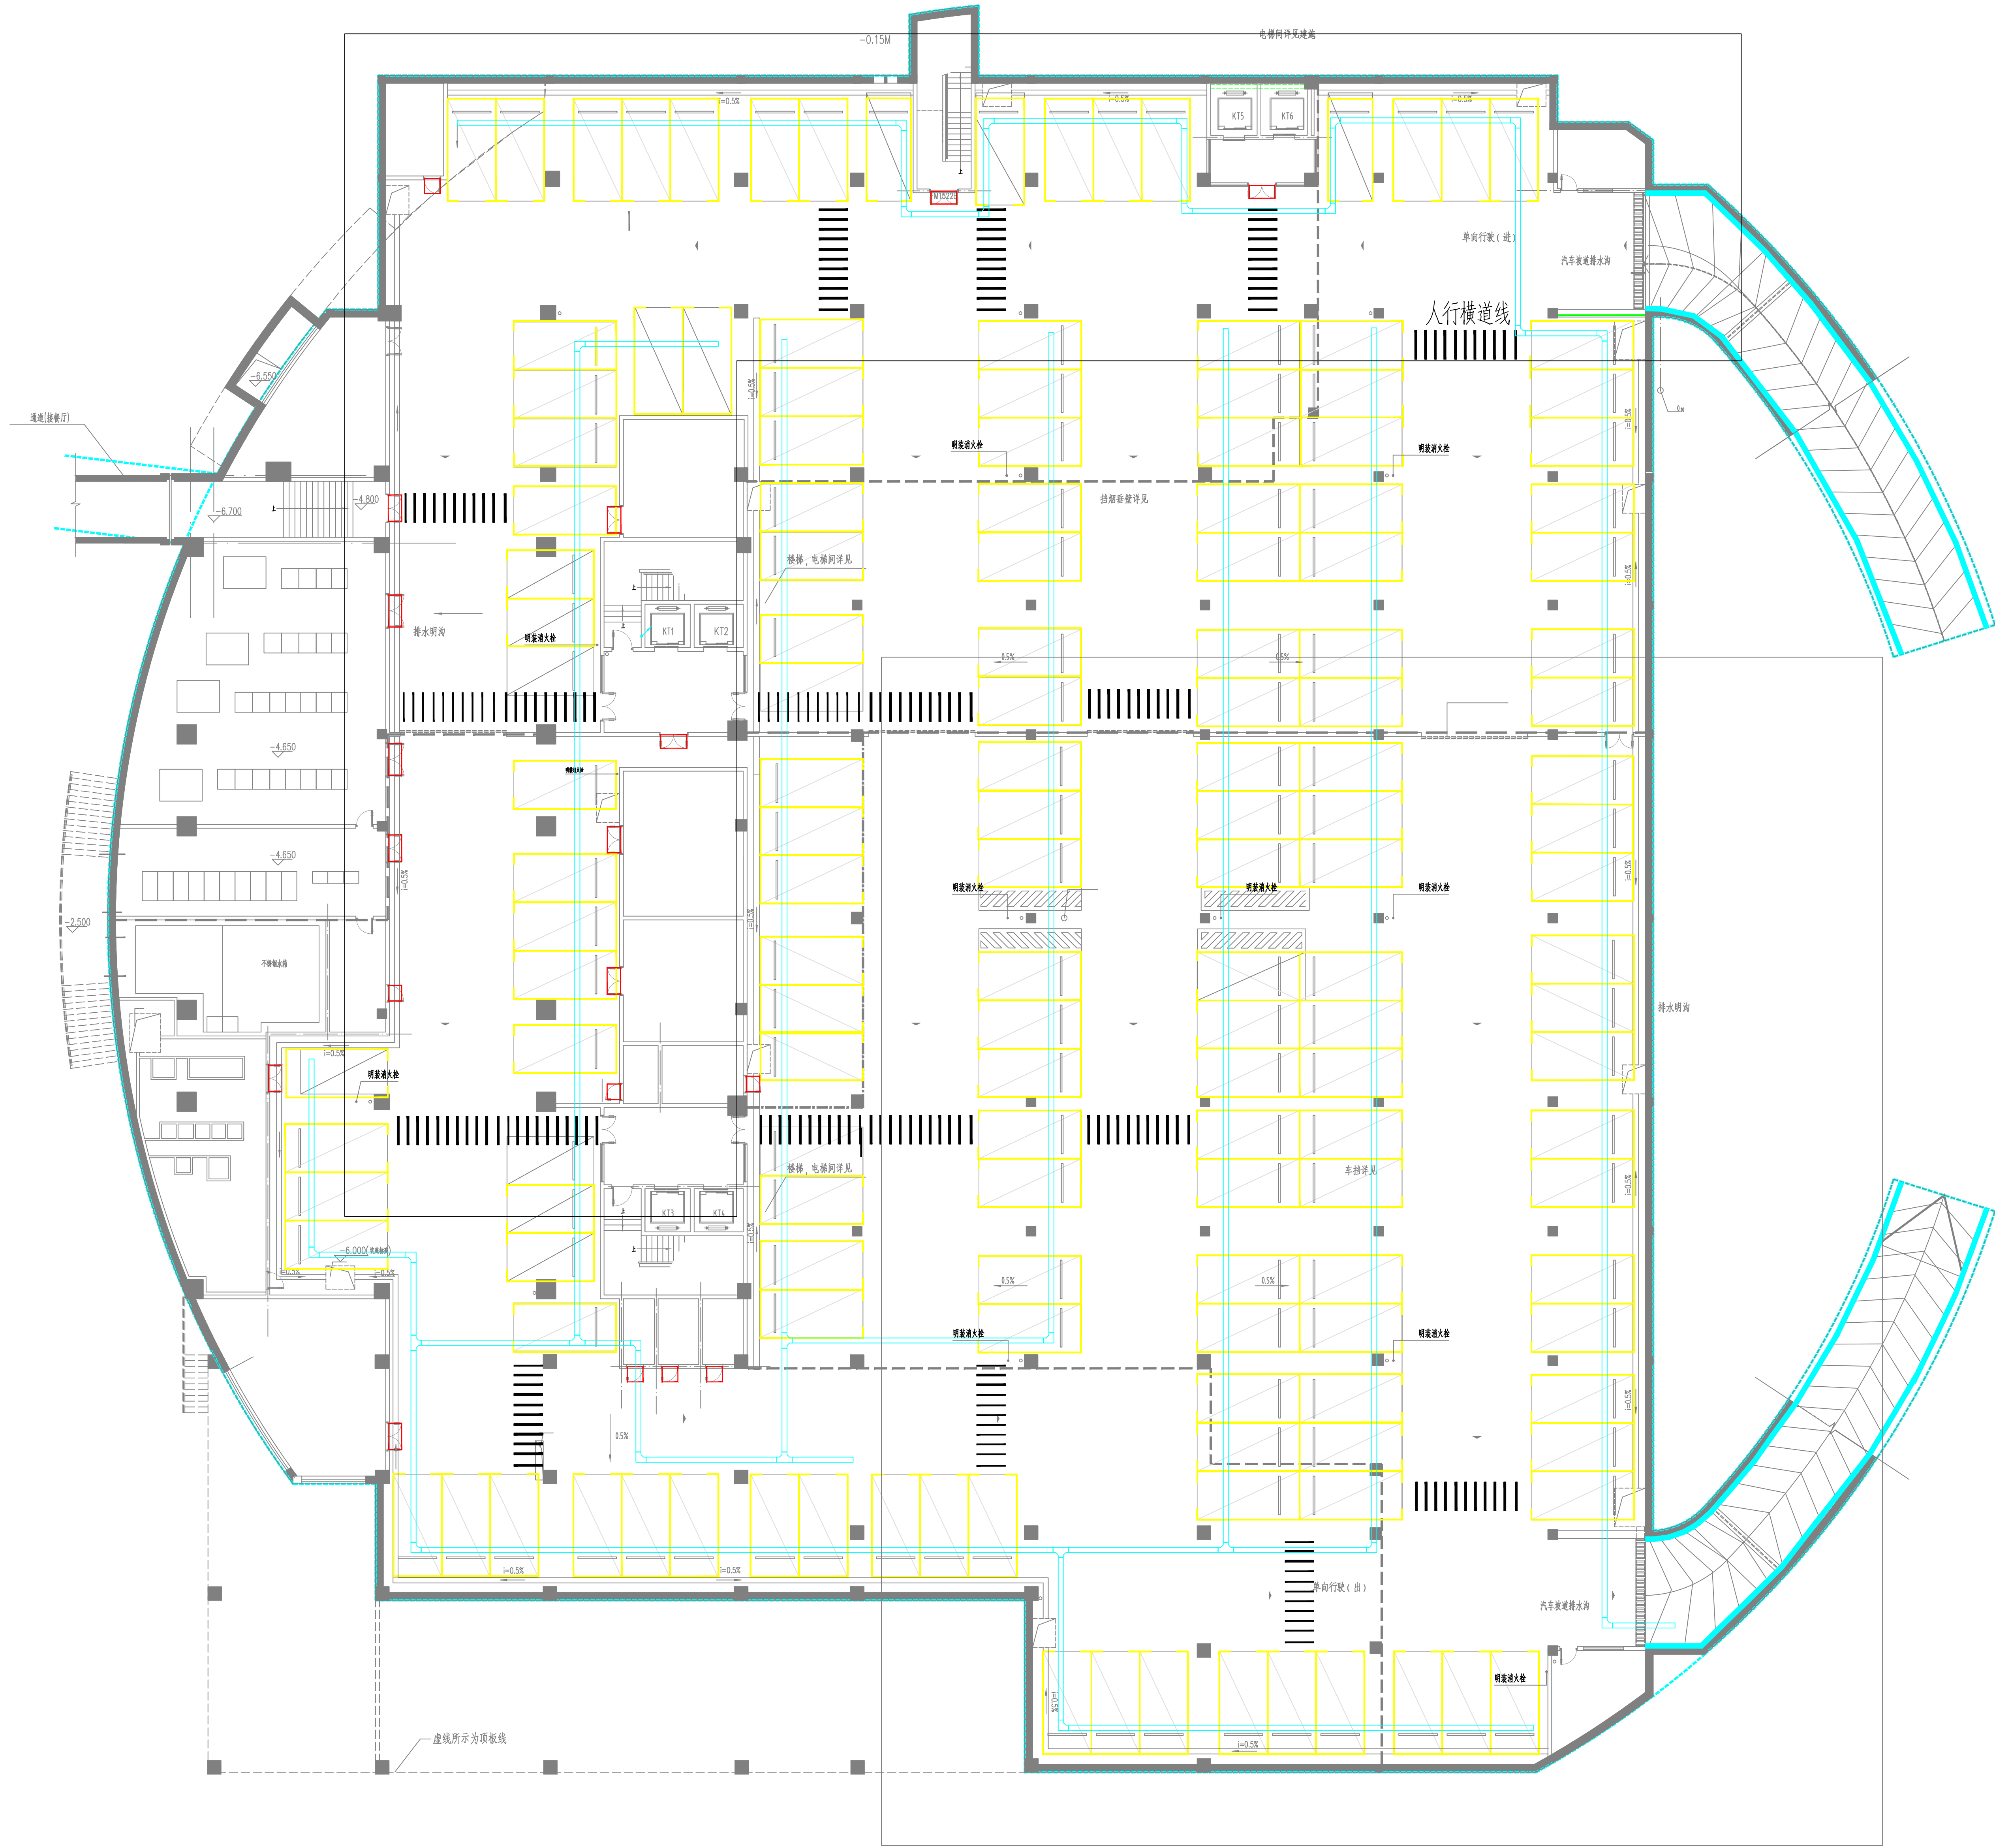

浦东党校地下车库环氧地坪维修竣工图 1:200

序号	日期	修改说明
建设单位		
浦东新区区委党校		
联合设计单位		
设计单位		
工程名称		
浦东党校地下车库环氧地坪维修工程		
工程编号		
项目名称	浦东党校地下车库环氧地坪项目	
审 定		
校 对		
工程负责人		
专业负责人		
设 计		
绘 图		
比 例	1:200	日 期 2017年9月25日
图纸名称		
浦东党校地下车库环氧地坪维修竣工图		
专 业	暖通工程	设计阶段
图 号	HY-001	文件名称

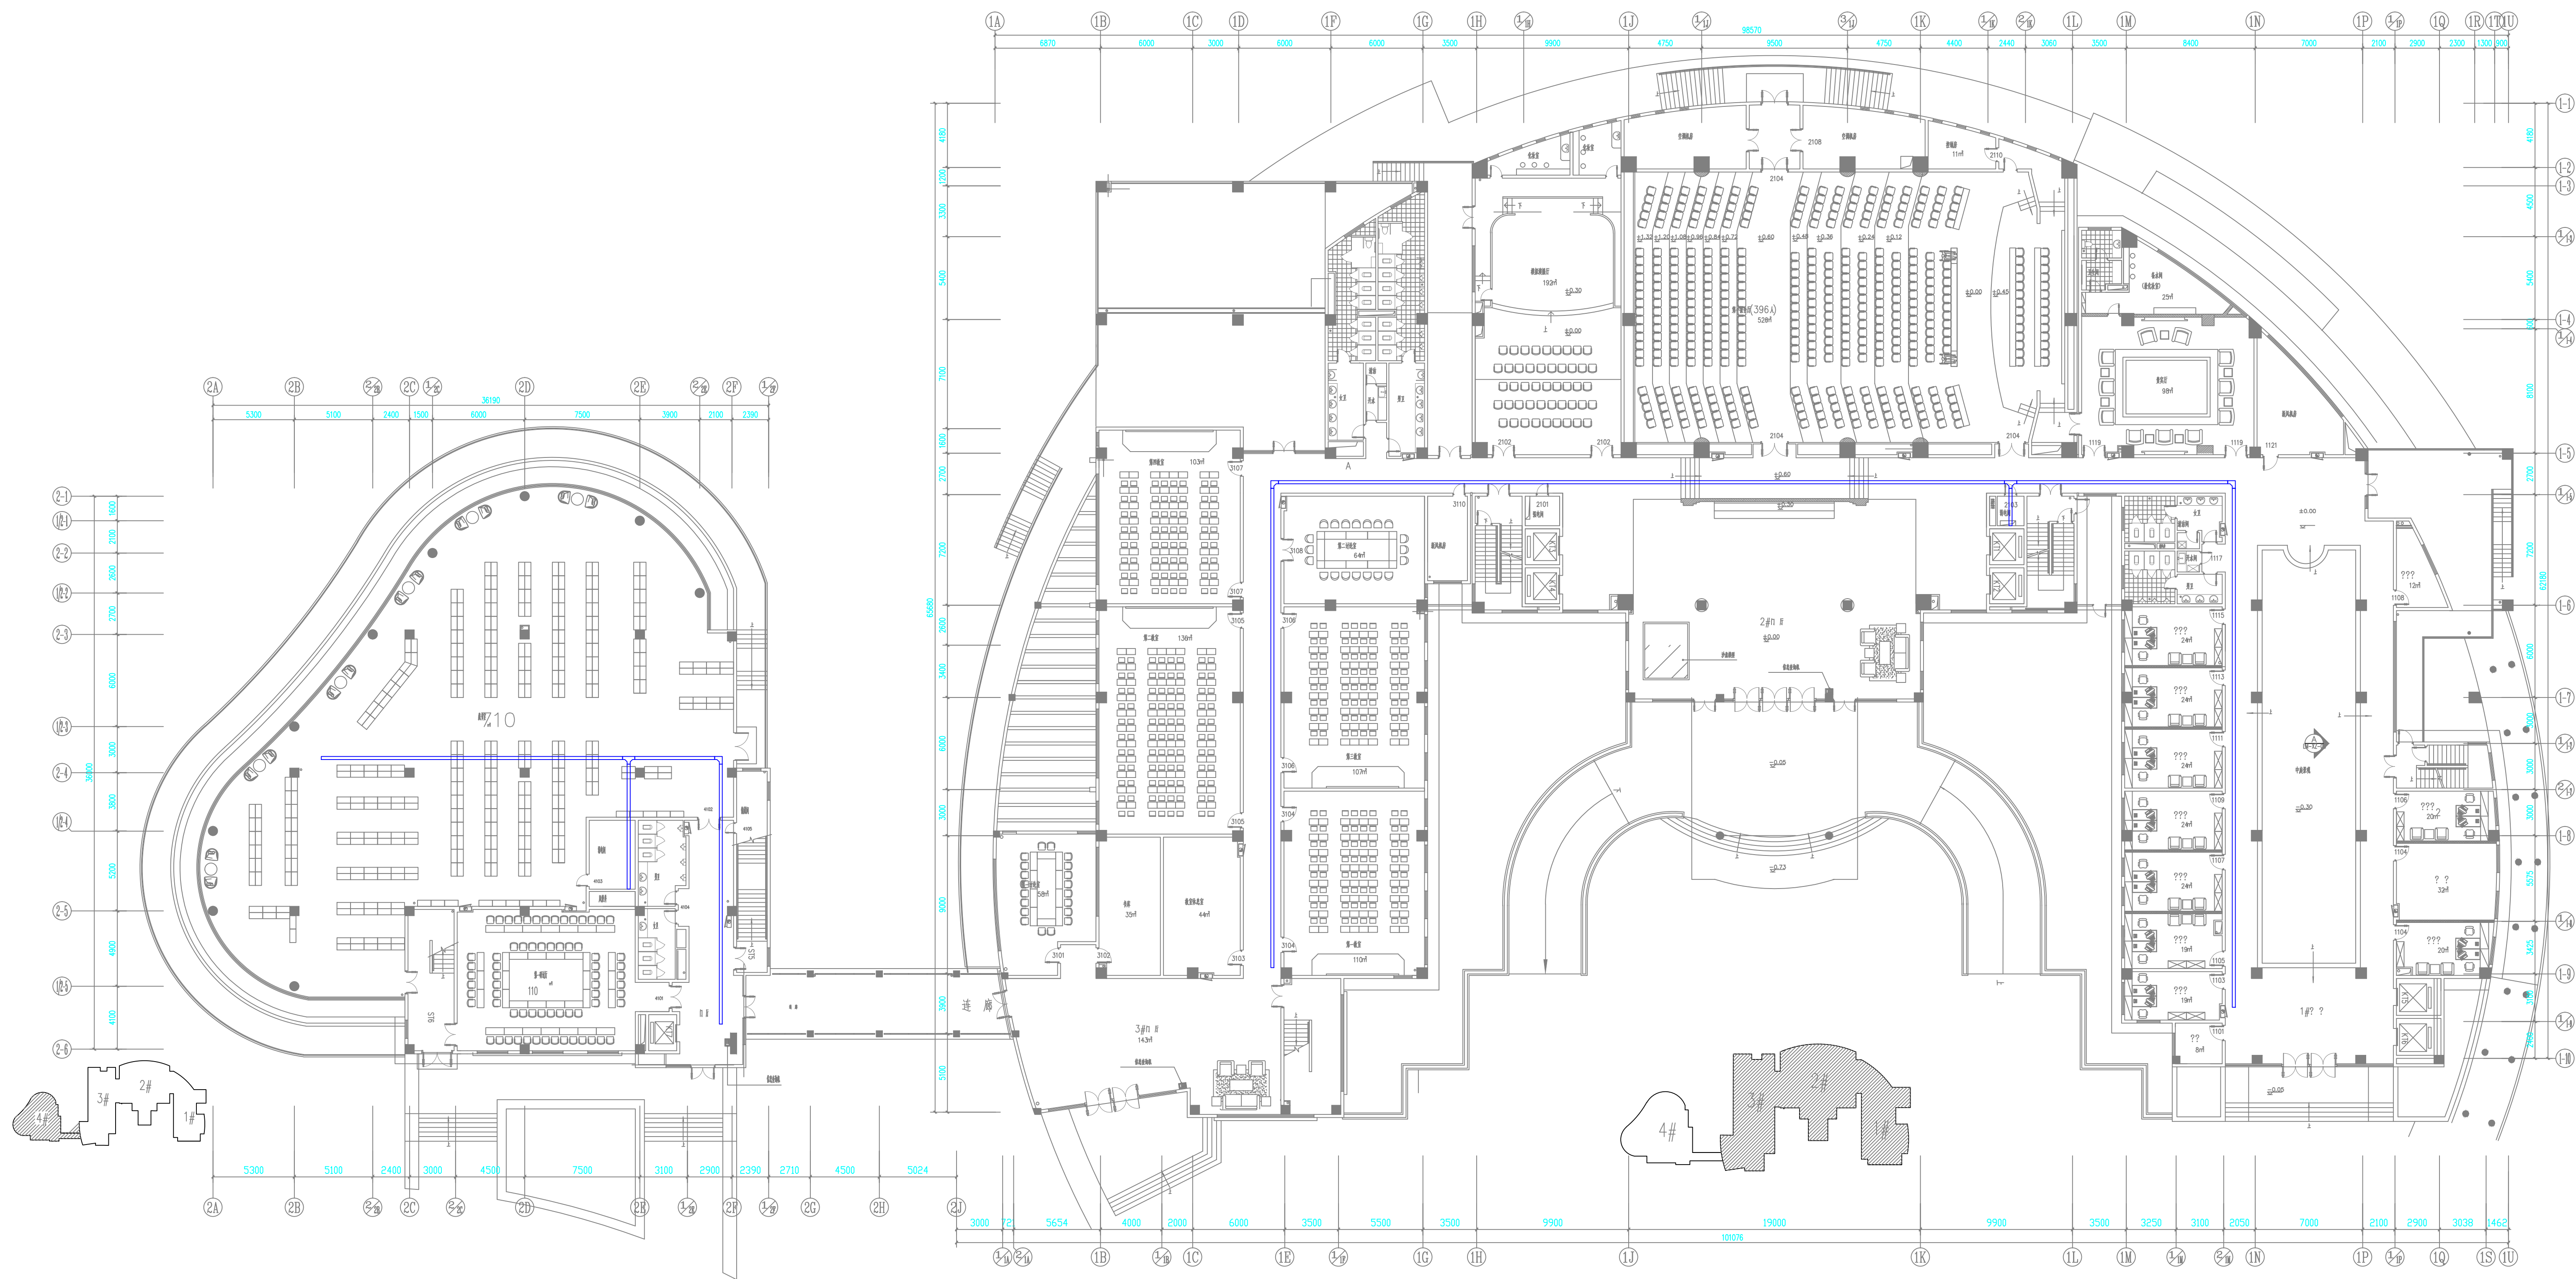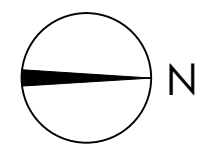

4#行政楼一层平面图 1:200

1#2#3#行政楼一层平面图 1:200

图纸说明

类 别	签 名	日 期
审 定		
审 核		
工程负责		
方案设计		
设计制图		
校 对		
出图签章		



建设单位

工程名称

项目名称

图纸名称

设计号	比 例
图 别	日 期
图 号	修改版次

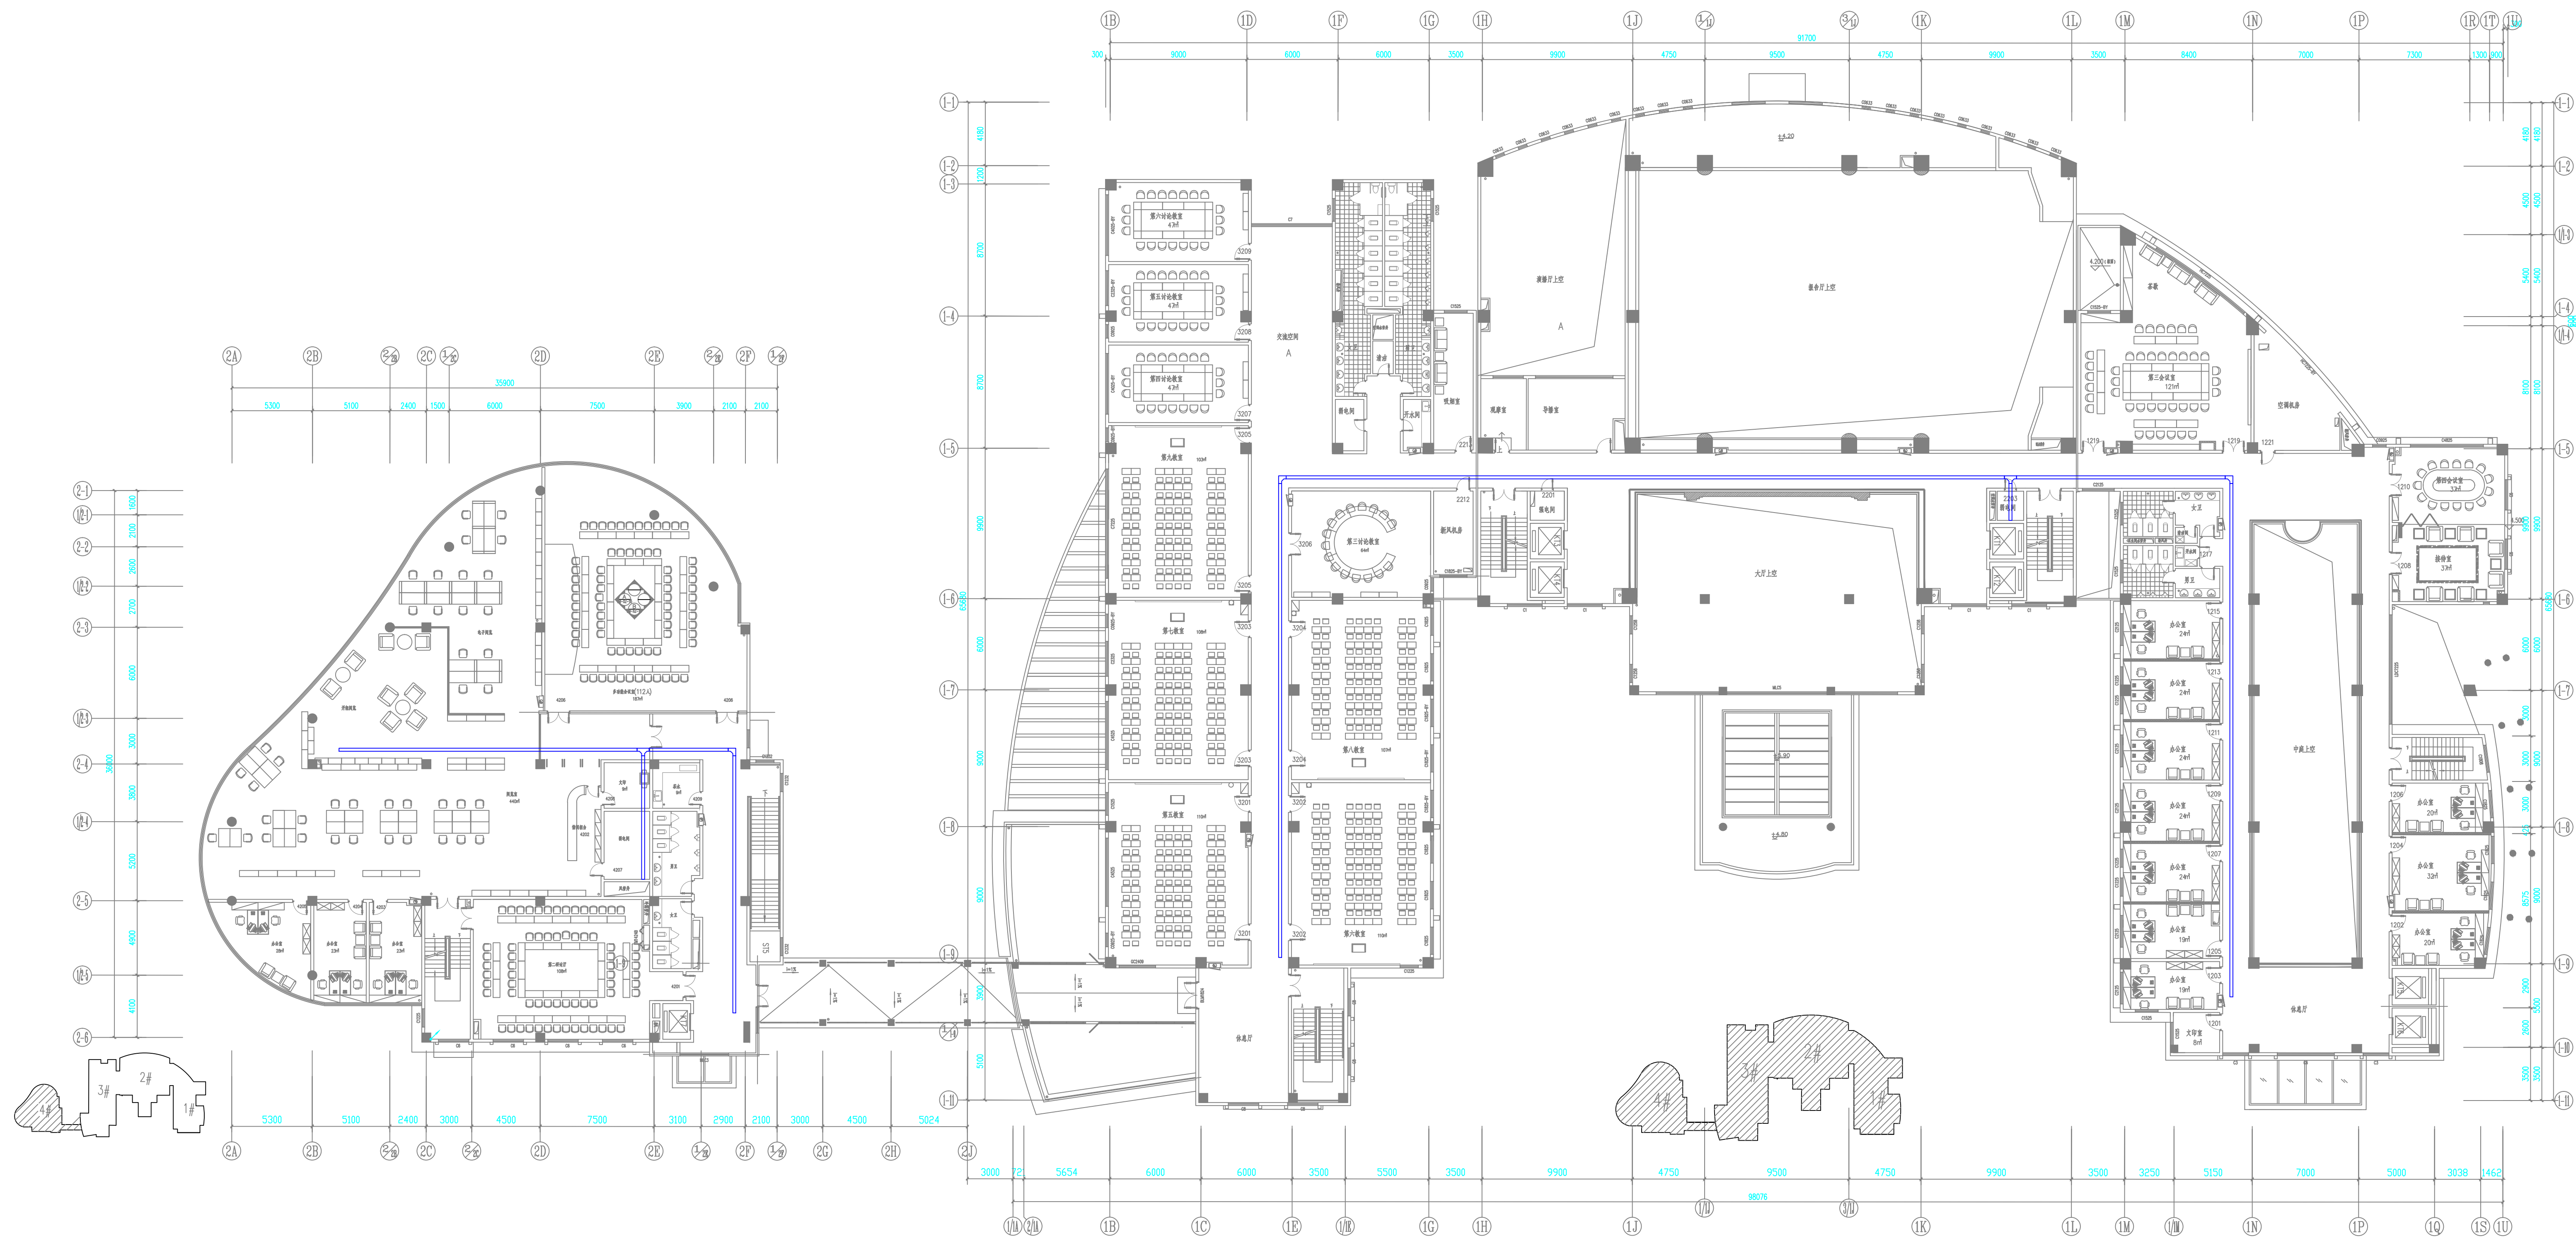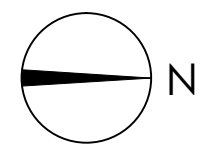

4#行政楼二层平面图 1:200

1#2#3#行政楼二层平面图 1:200

图纸说明

类别	姓名	日期
审定		
审核		
工程负责		
方案设计		
设计制图		
校对		
出图签章		



建设单位

工程名称

项目名称

图纸名称

设计号	比例
图别	日期
图号	修改版次

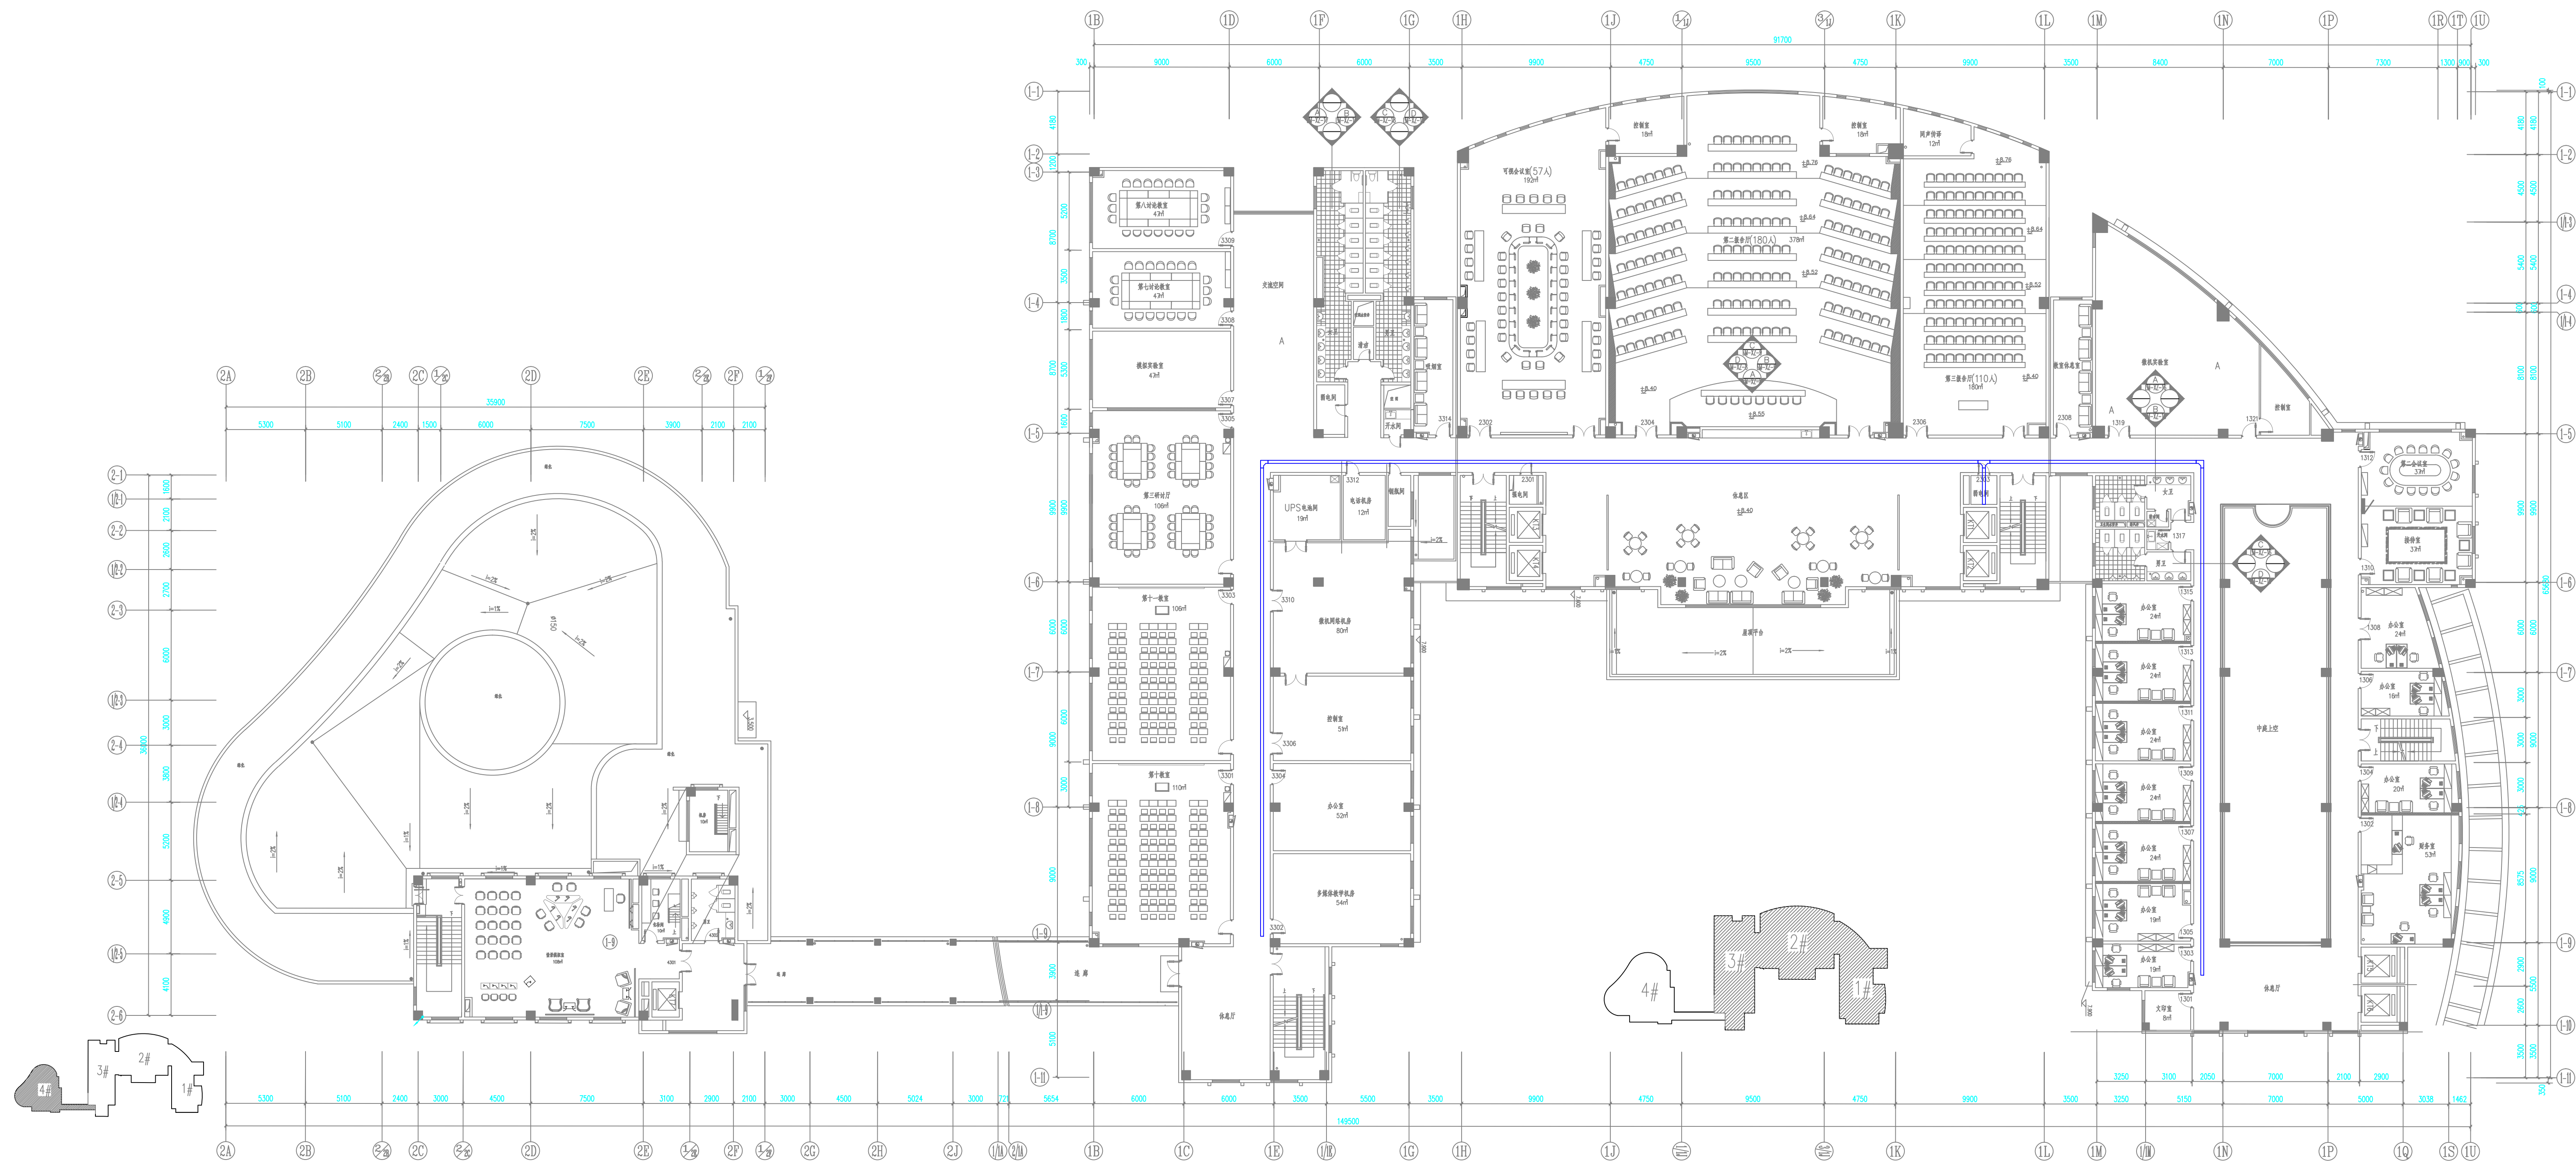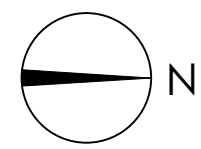

4#行政楼三层平面图 1:200

1#2#3#行政楼三层平面图 1:200

图例说明

类 别	签 名	日 期
审 定		
审 核		
工程负责		
方案设计		
设计制图		
校 对		
出图签章		



建设单位

工程名称

项目名称

图纸名称

设计号	比 例
图 别	日 期
图 号	修改版次

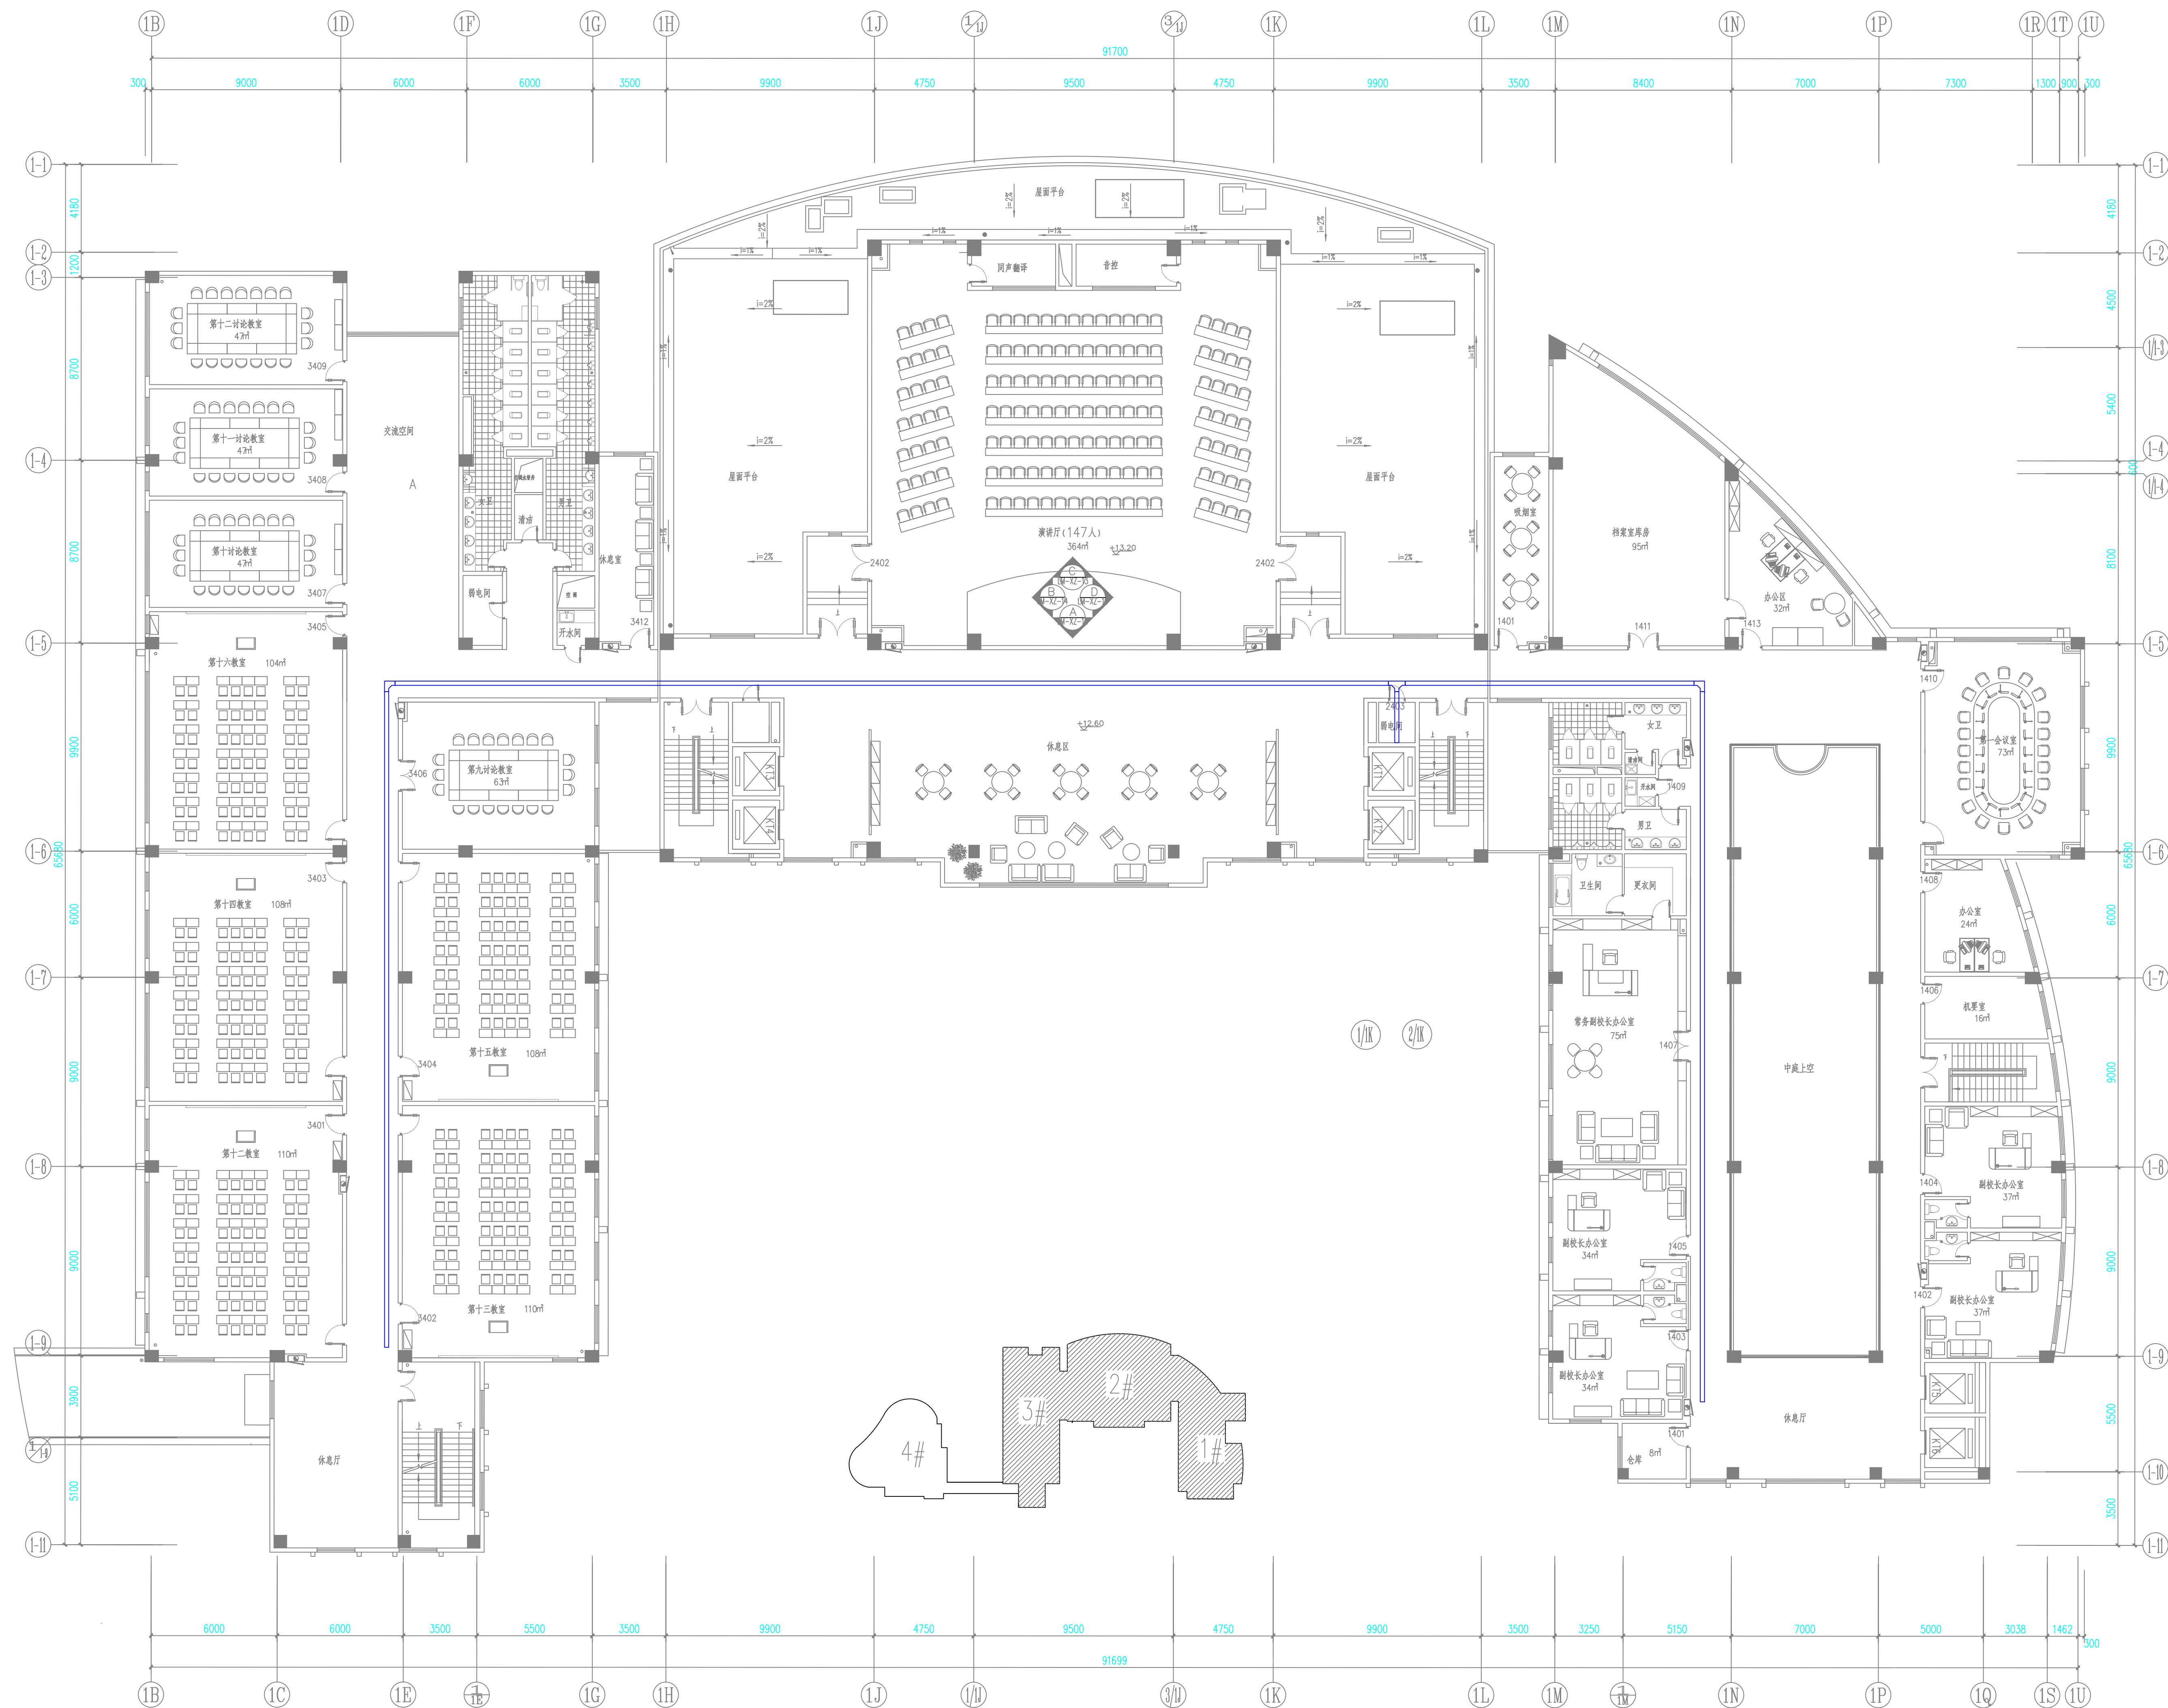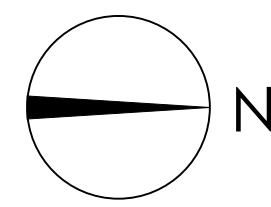

1#2#3#行政楼四层平面图 1:200

图纸说明

类 别	签 名	日 期
审 定		
审 核		
工程负责		
方案设计		
设计制图		
校 对		
出图签章		



建设单位

工程名称

项目名称

图纸名称

设计号		比 例	
图 别	弱施	日 期	
图 号		修改版次	

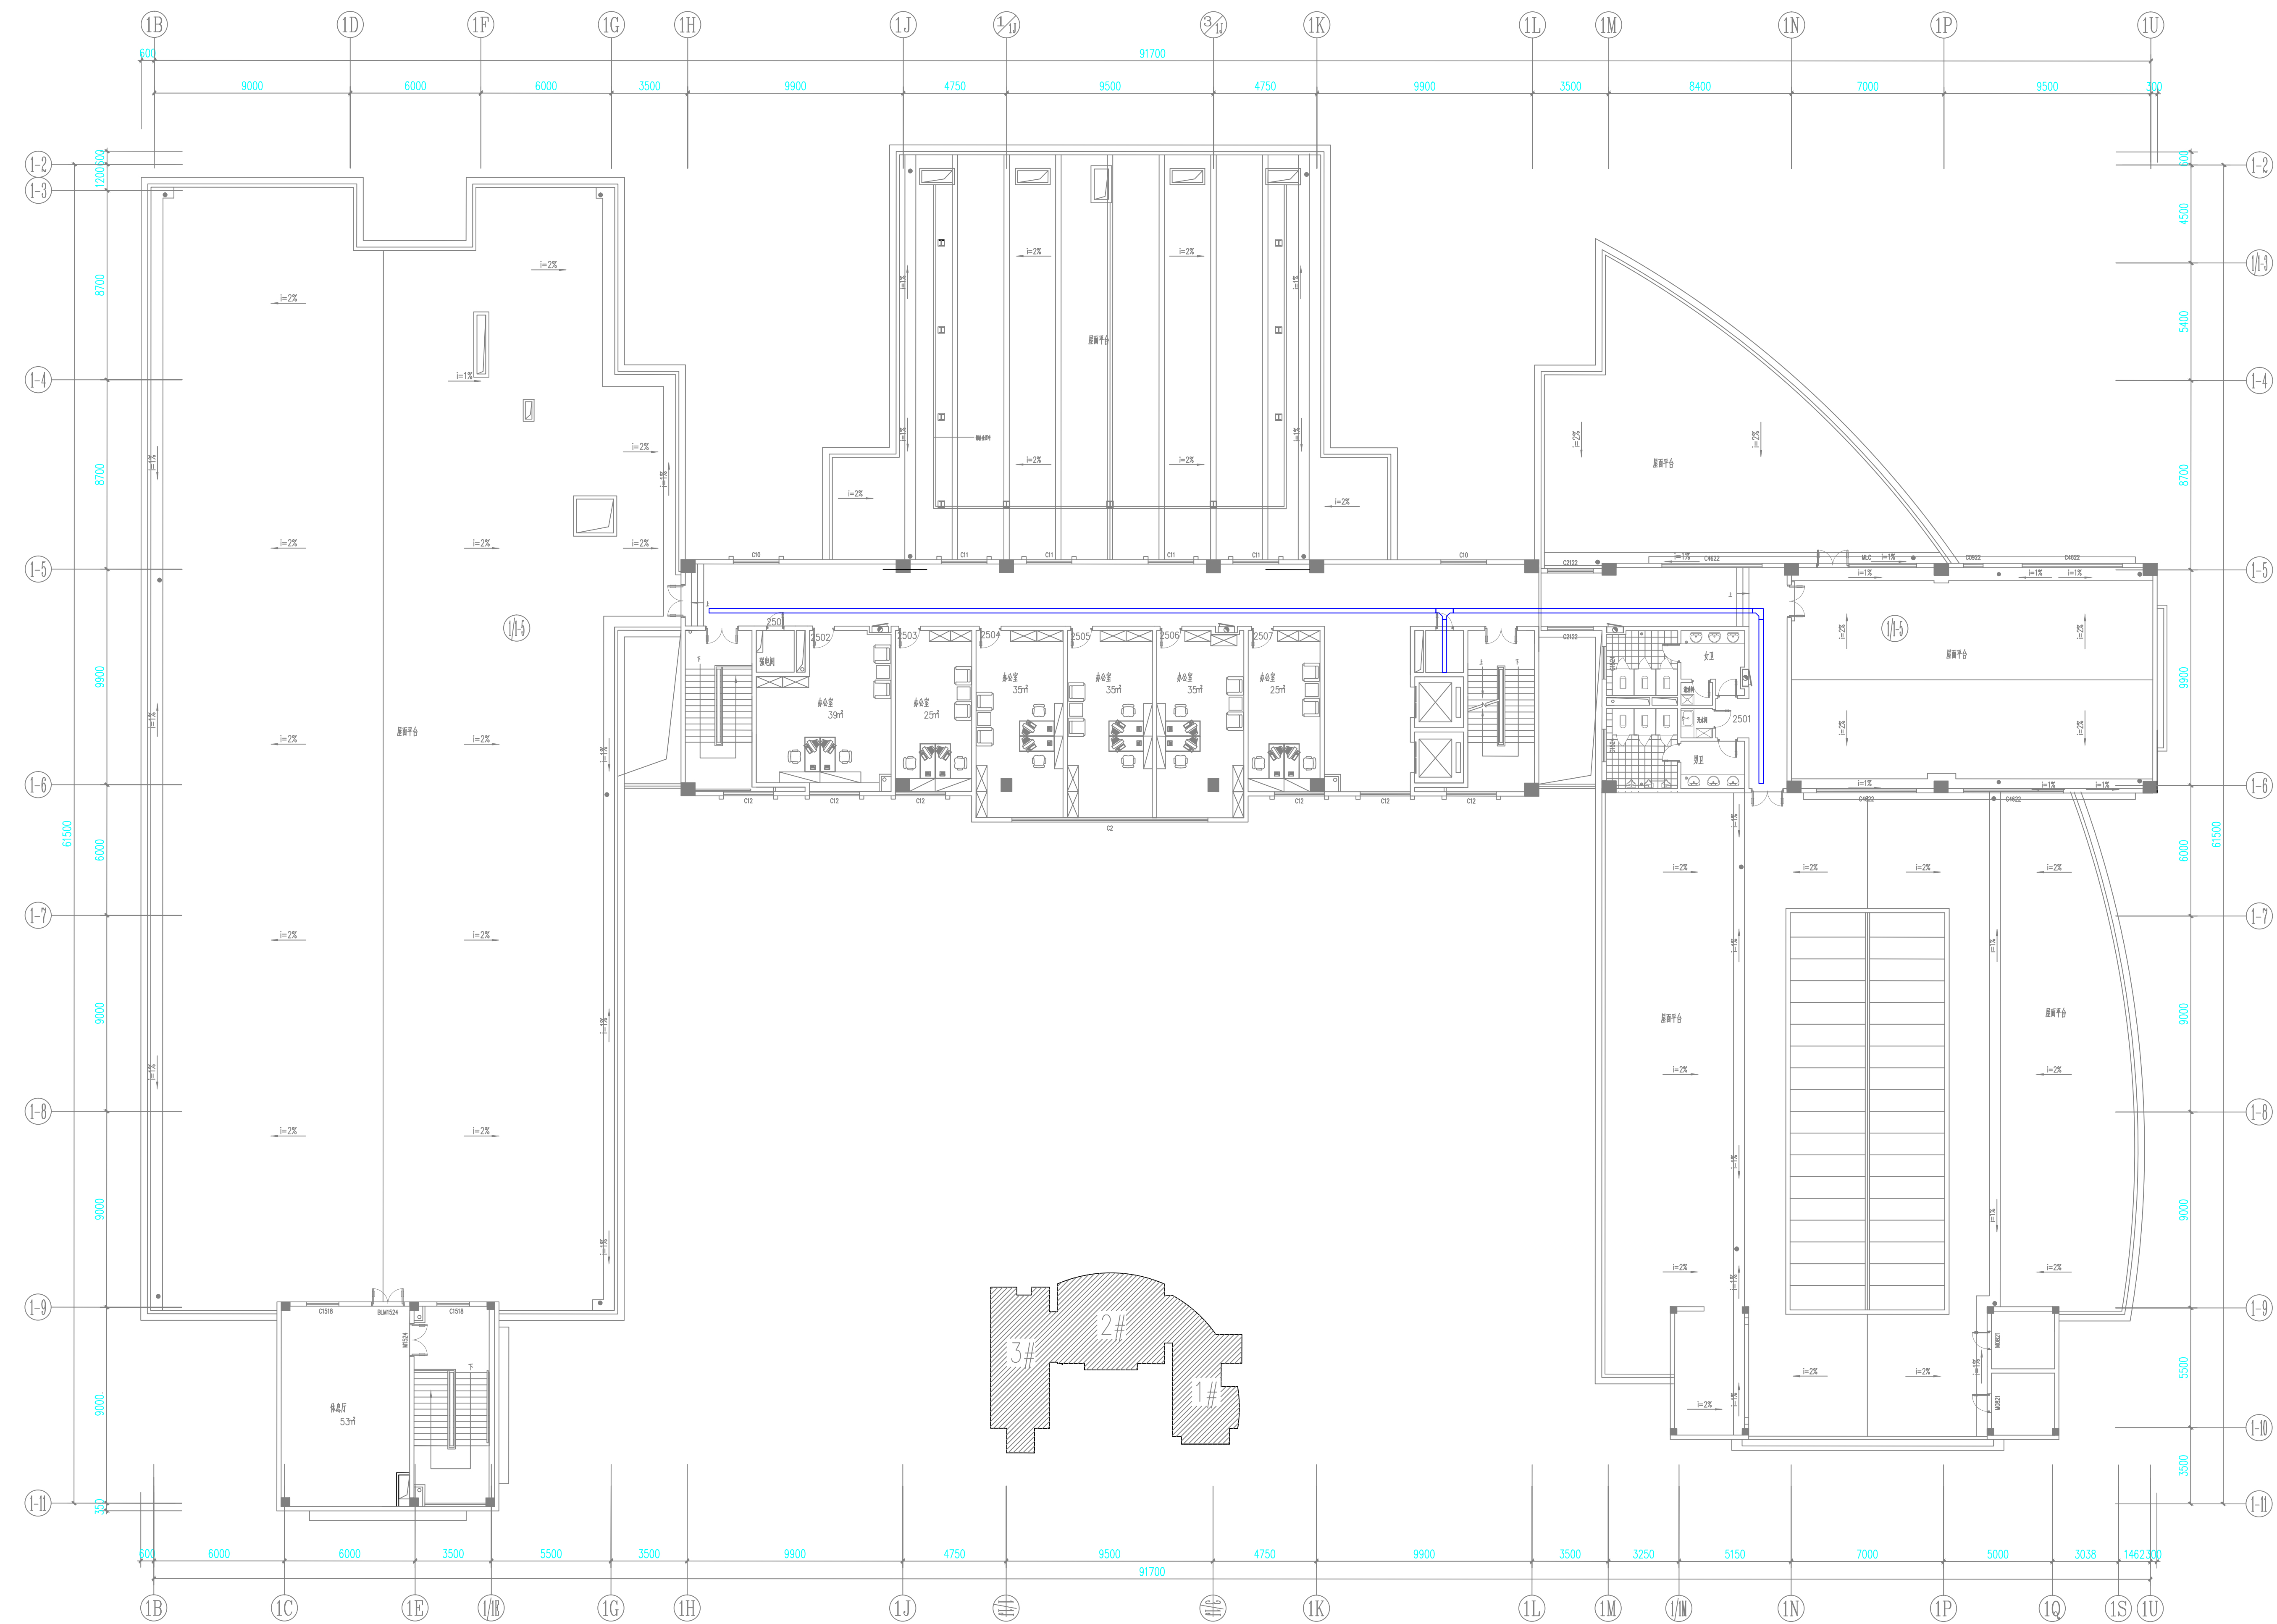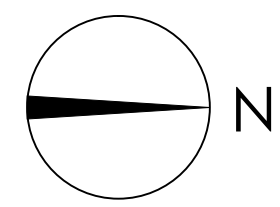

1#2#3#行政楼五层平面图 1:200

图纸说明

类 别	签 名	日 期
审 定		
审 核		
工程负责		
方案设计		
设计制图		
校 对		
出图签章		


建设单位

工程名称


项目名称

图纸名称


设计号		比 例	
图 别	弱施	日 期	
图 号		修改版次	

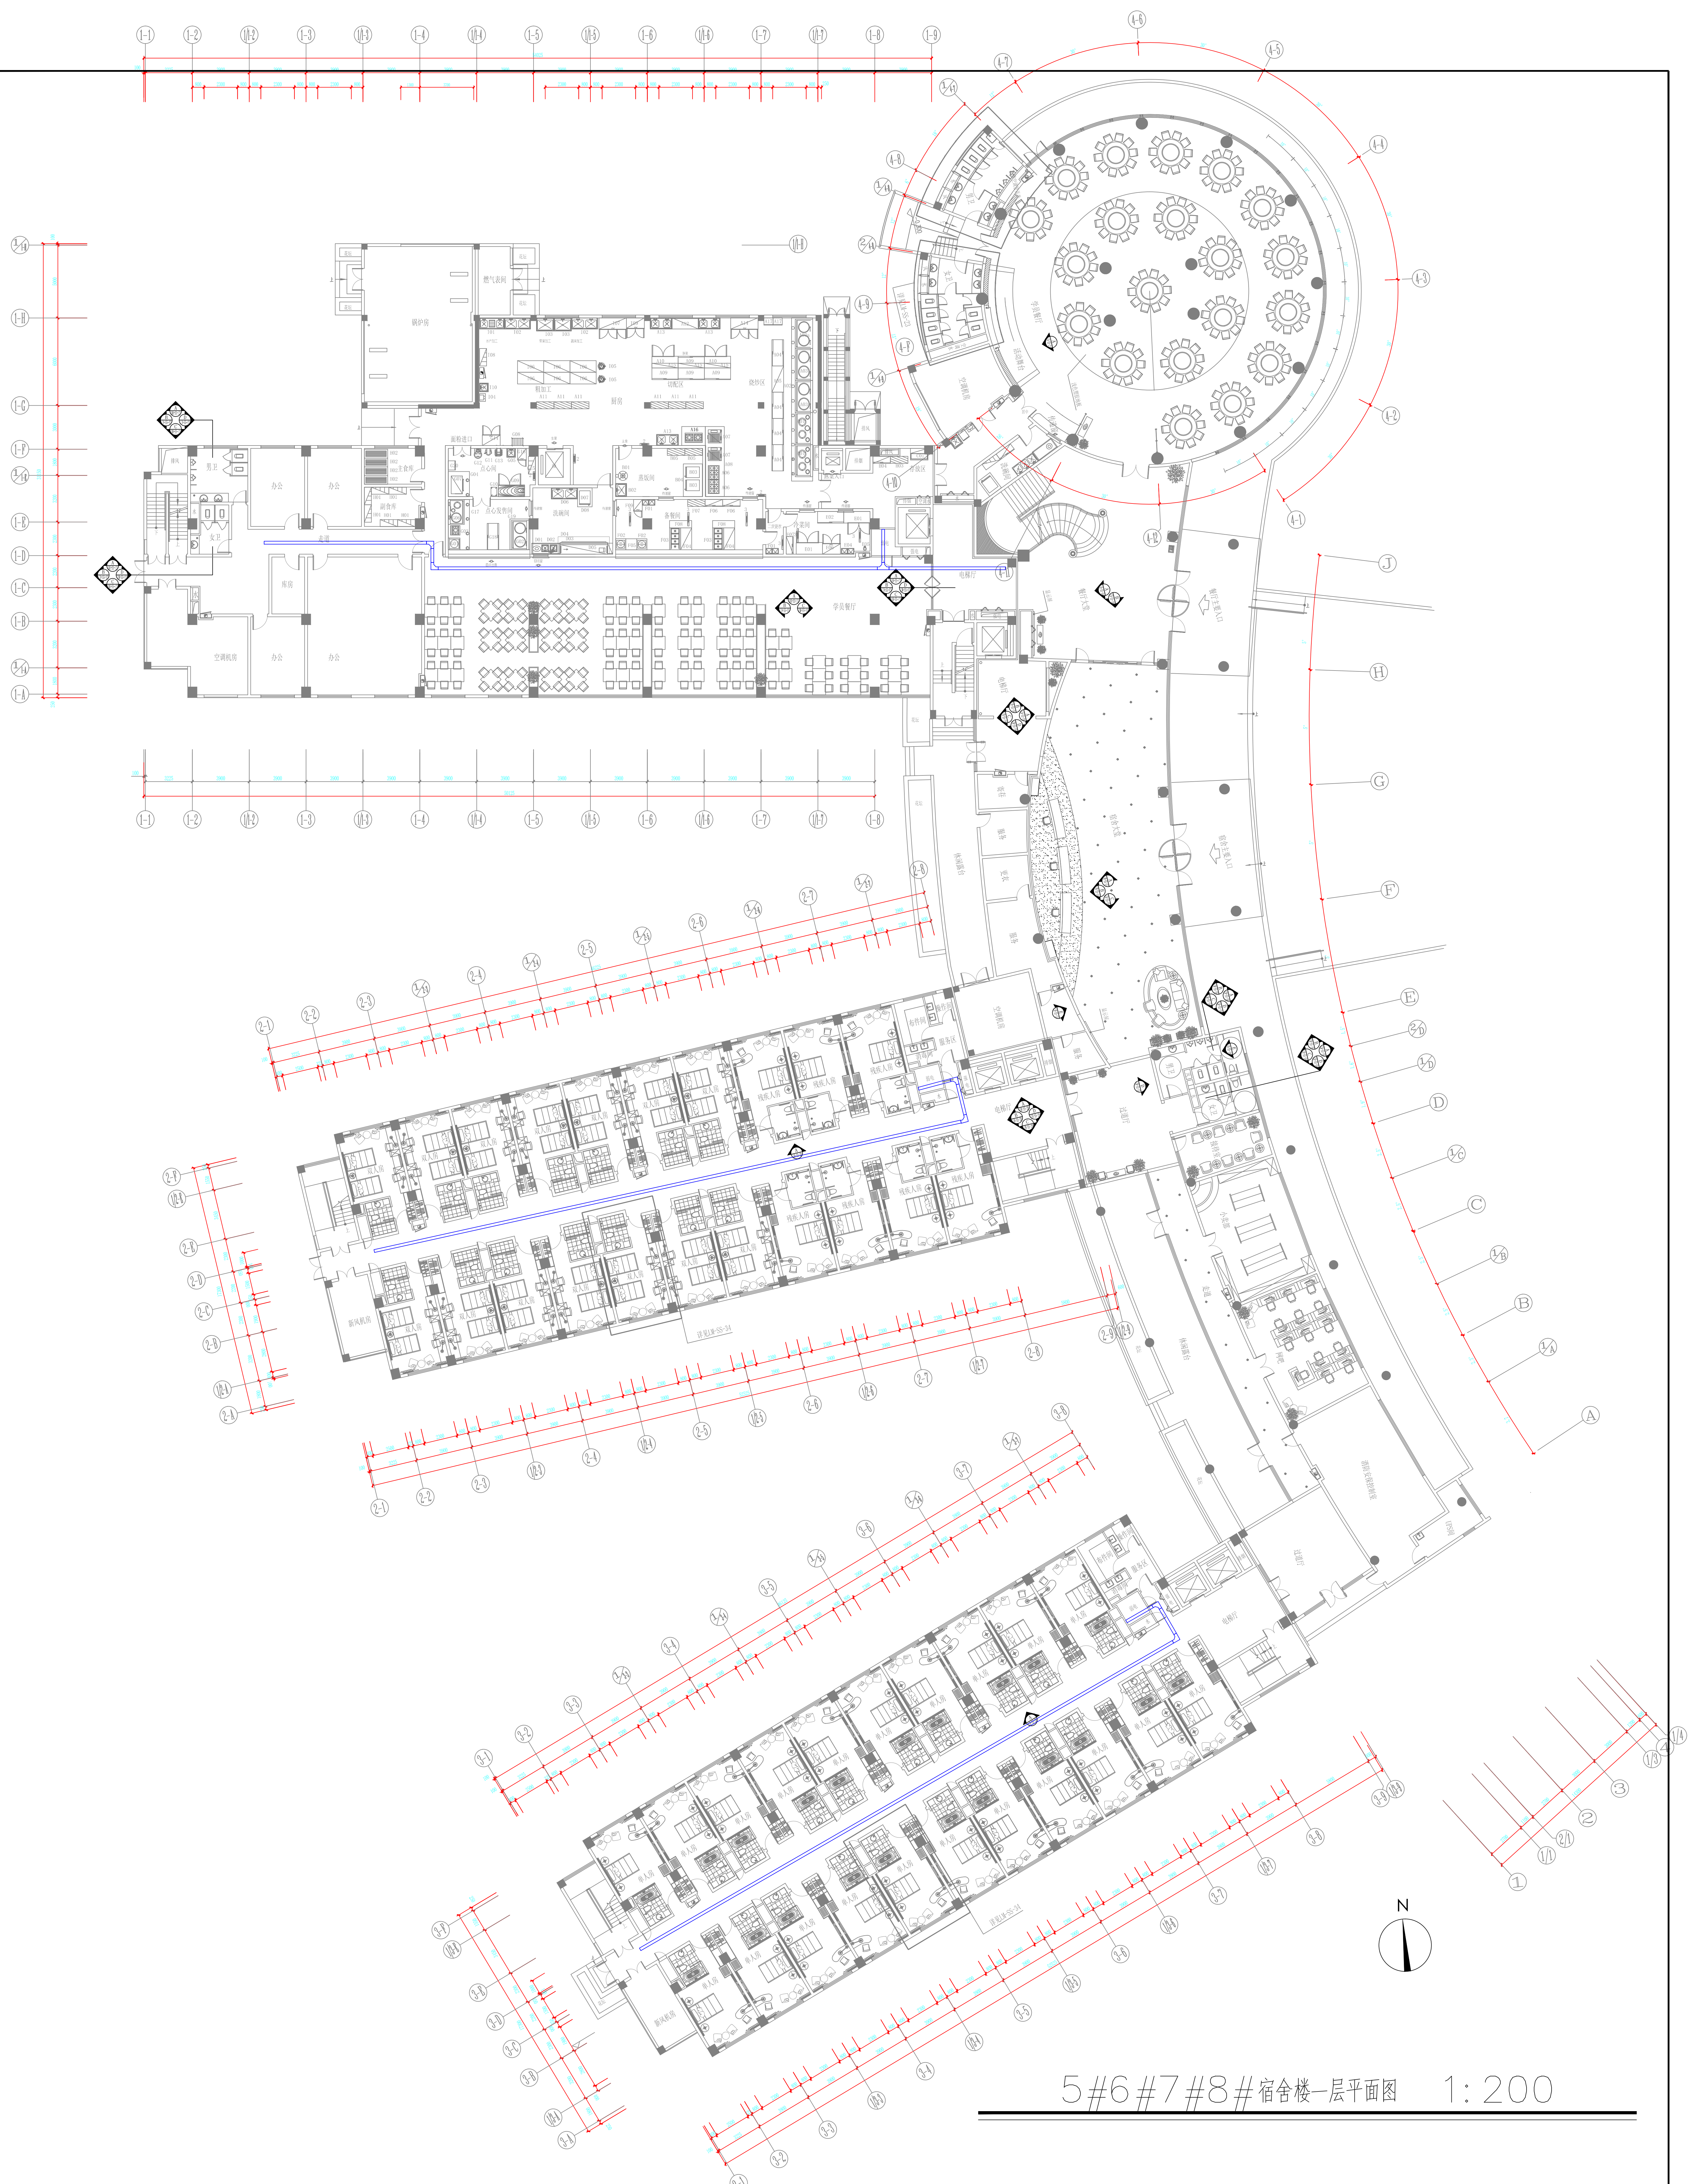


图说说明			
类别	签名	日期	
审定			
审核			
工程负责			
方案设计			
设计制图			
校对			
出图签章			
建设单位			
工程名称			
项目名称			
图纸名称			
设计号	比例		
图别	图施	日期	
图号		修改版次	

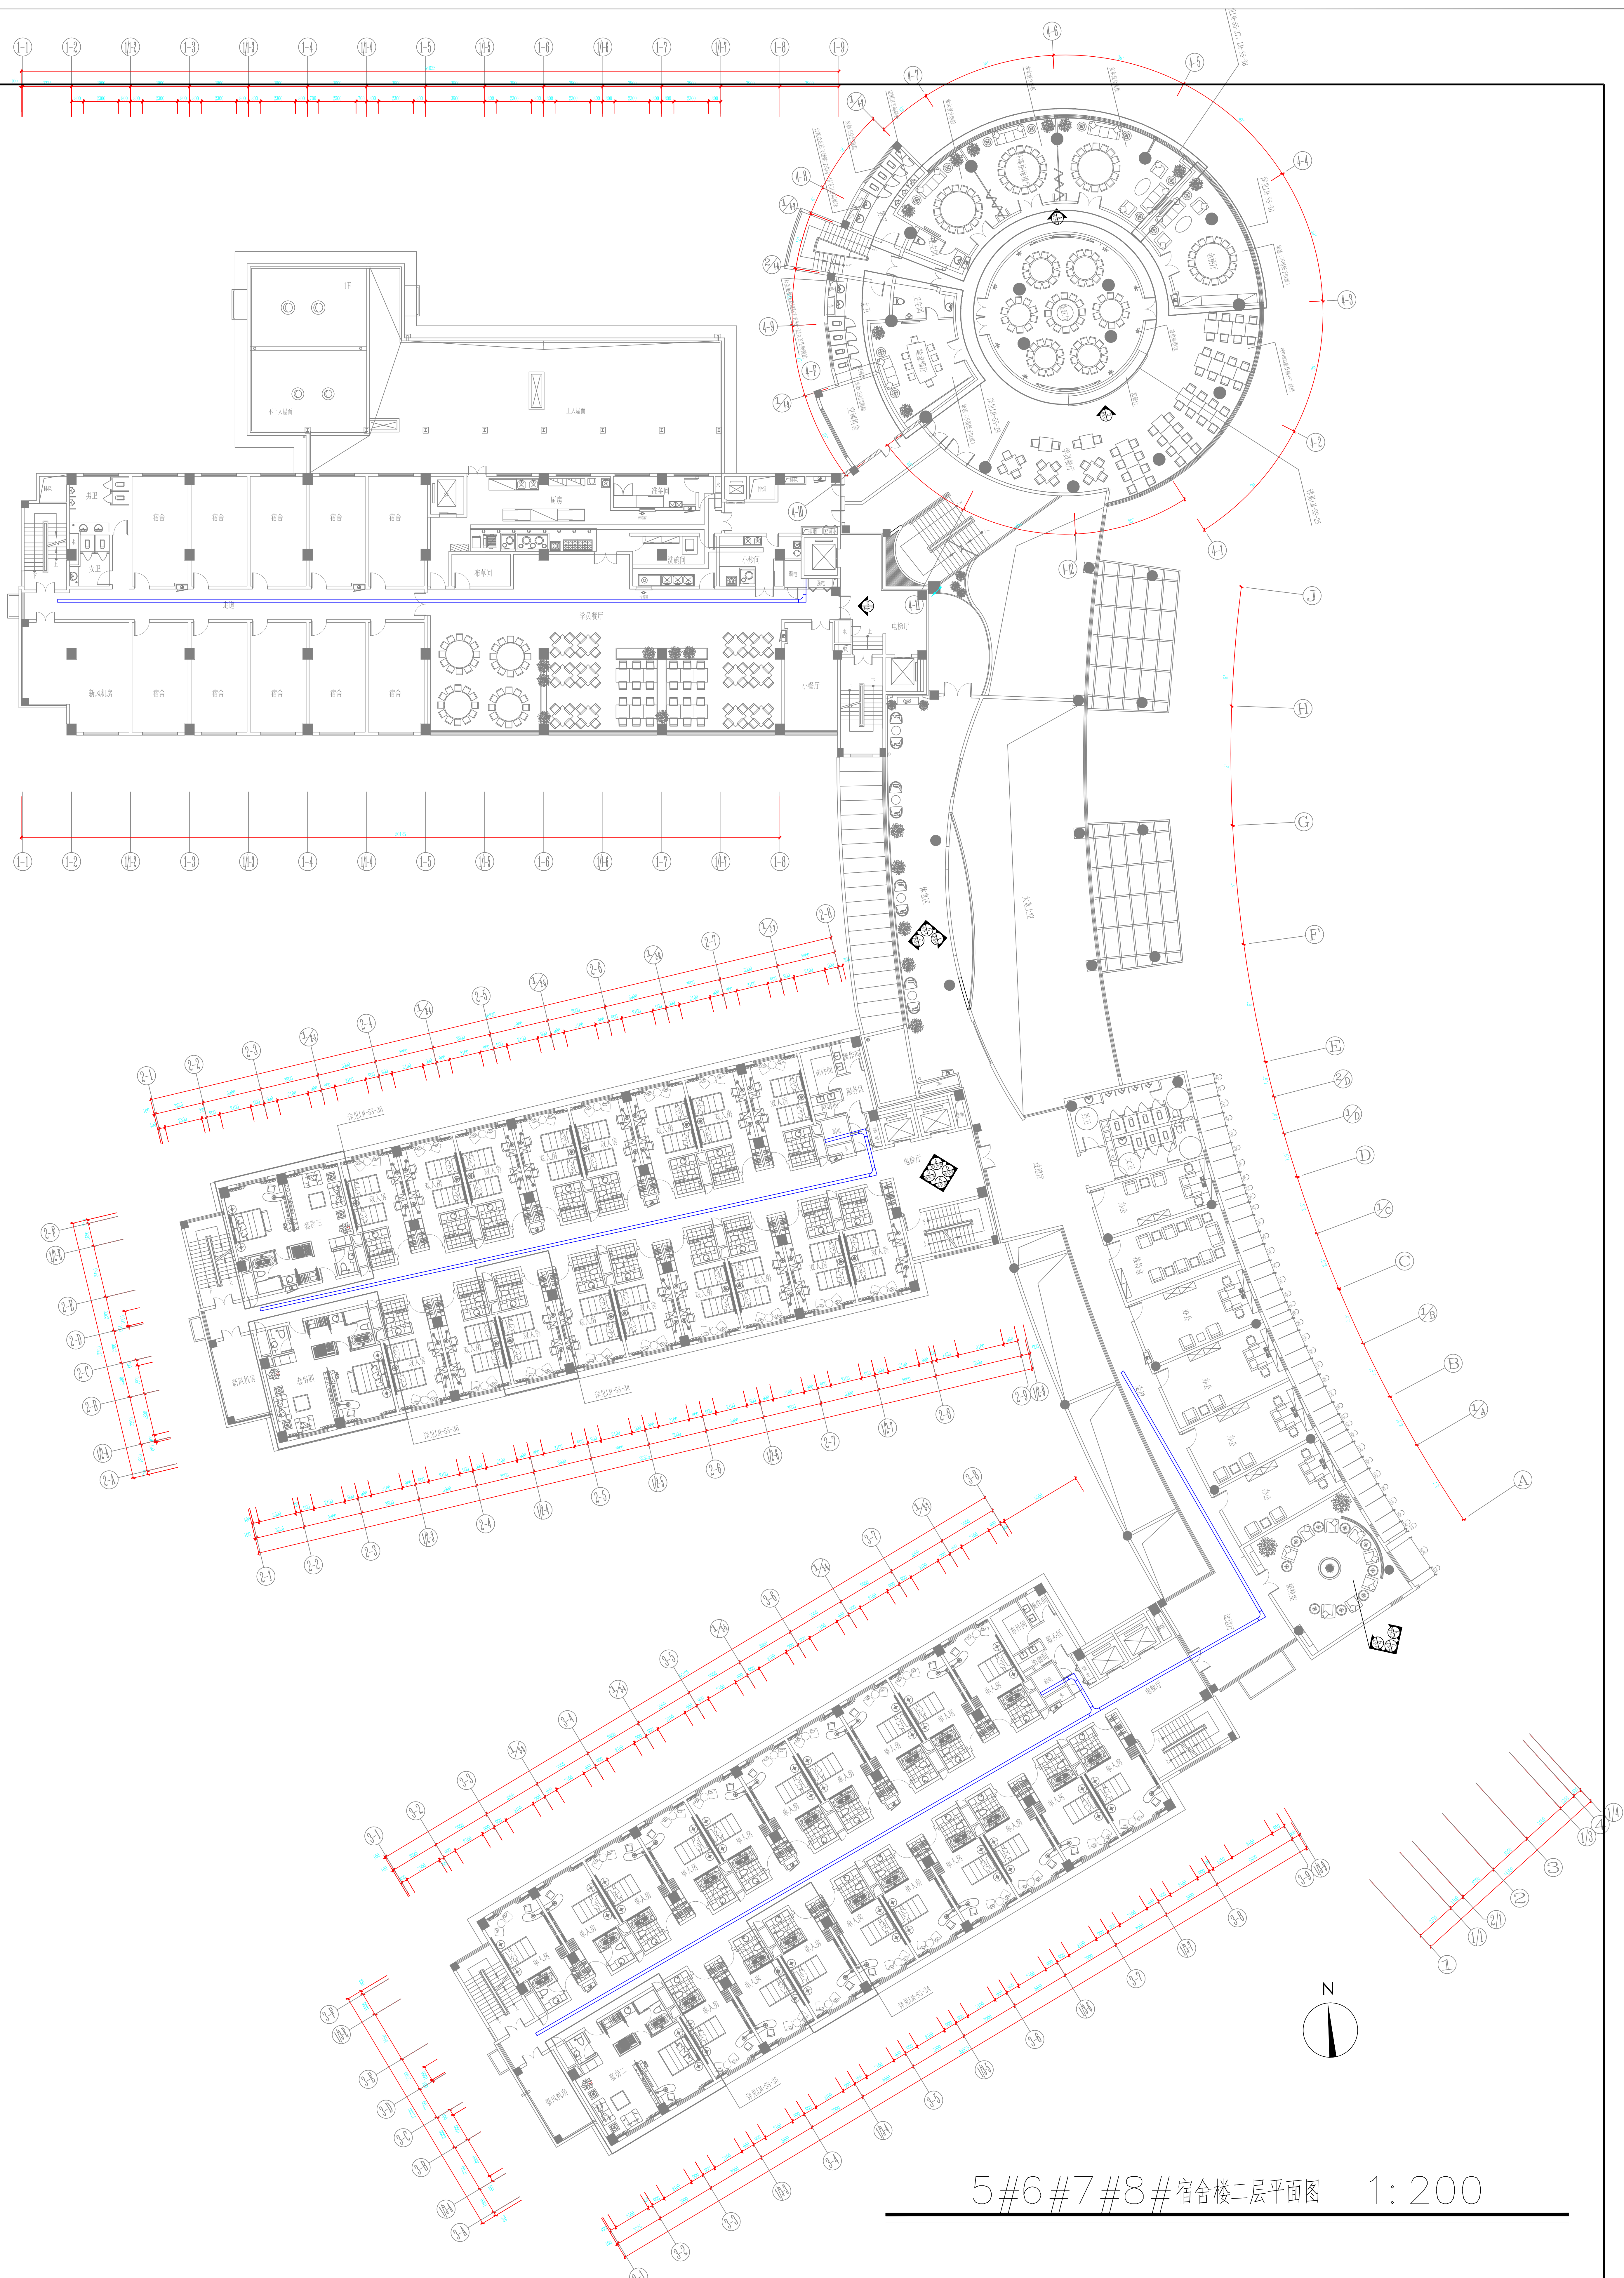


类别	审定	签名	日期
审查	核		
工程负责			
方案设计			
设计制图			
校对			
出图签章			
建设单位			
工程名称			
项目名称			
图纸名称			
设计号		比例	
图别	弱电	日期	
图号		修改版次	

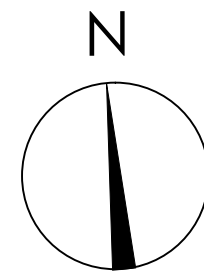


5#6#7#宿舍楼四层平面图 1:200

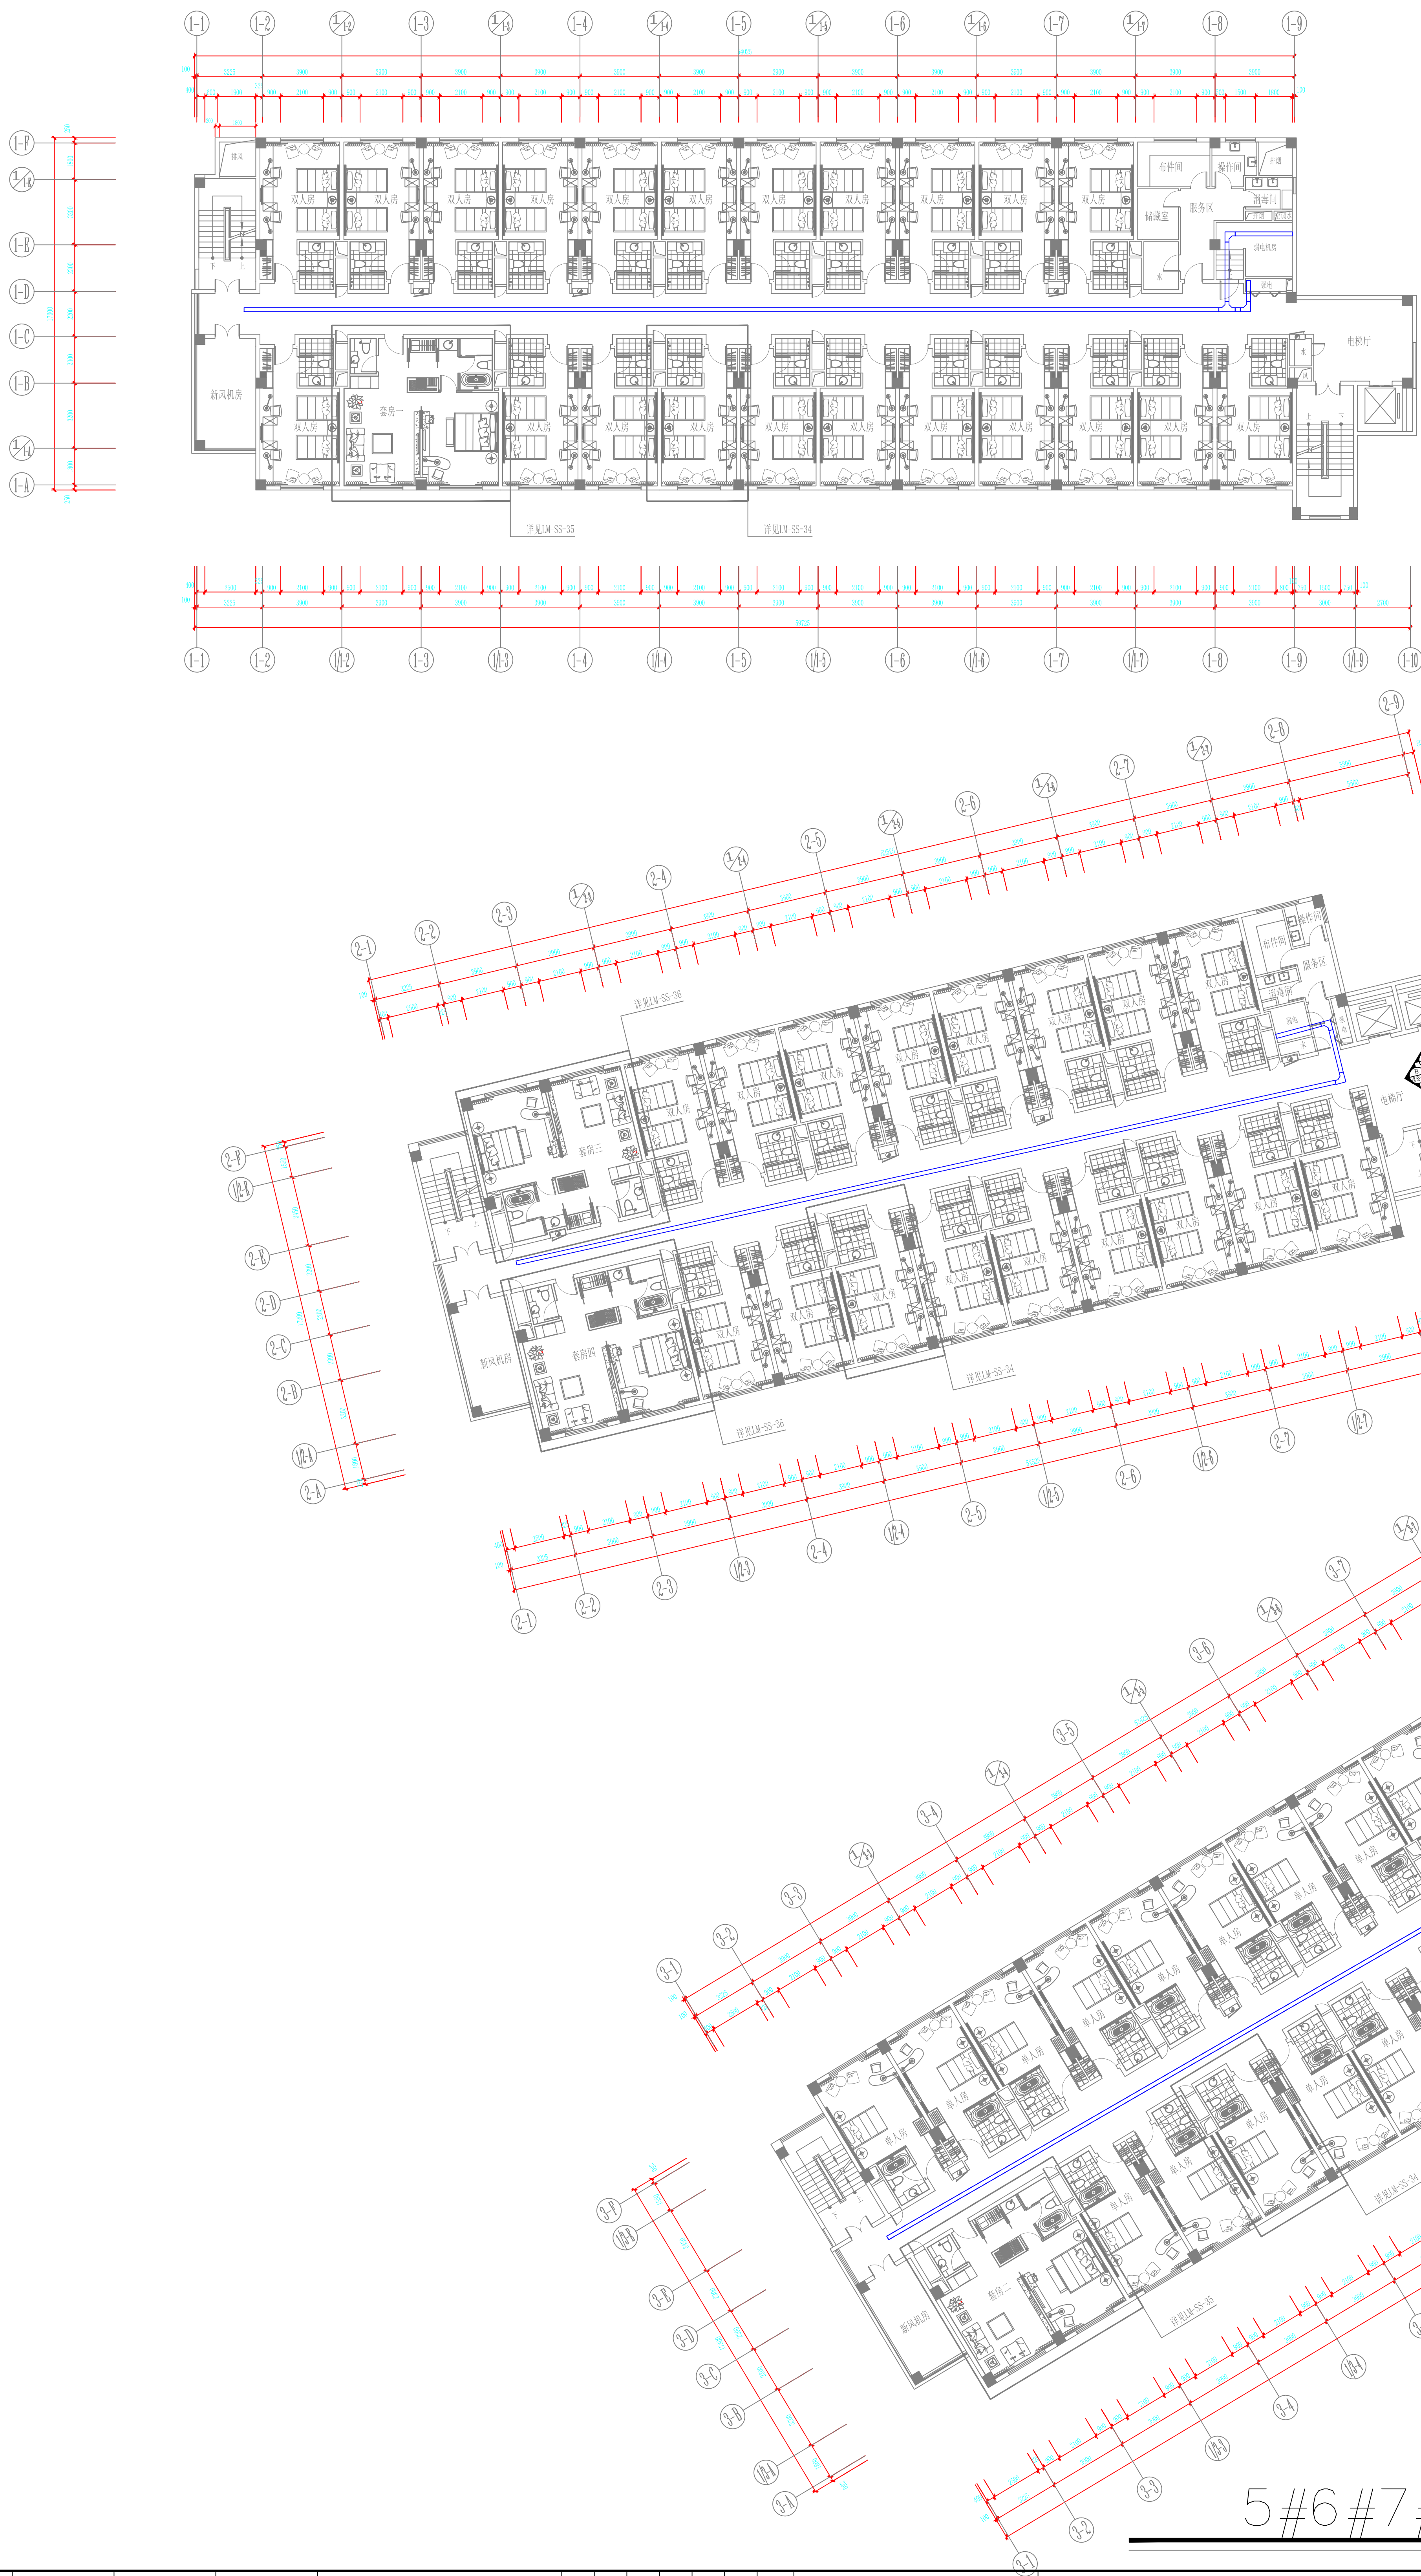

类别		签名	日期
审 定			
审 核			
工程预算			
方案设计			
设计制图			
校 对			
出图签章			
建设单位			
工程名称			
项目名称			
图纸名称			
设计号		比例	
图 期	弱施	日 期	
图 号		修改版次	

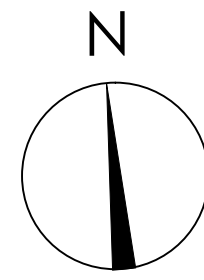

5#6#7#宿舍楼五、六层平面图 1:200

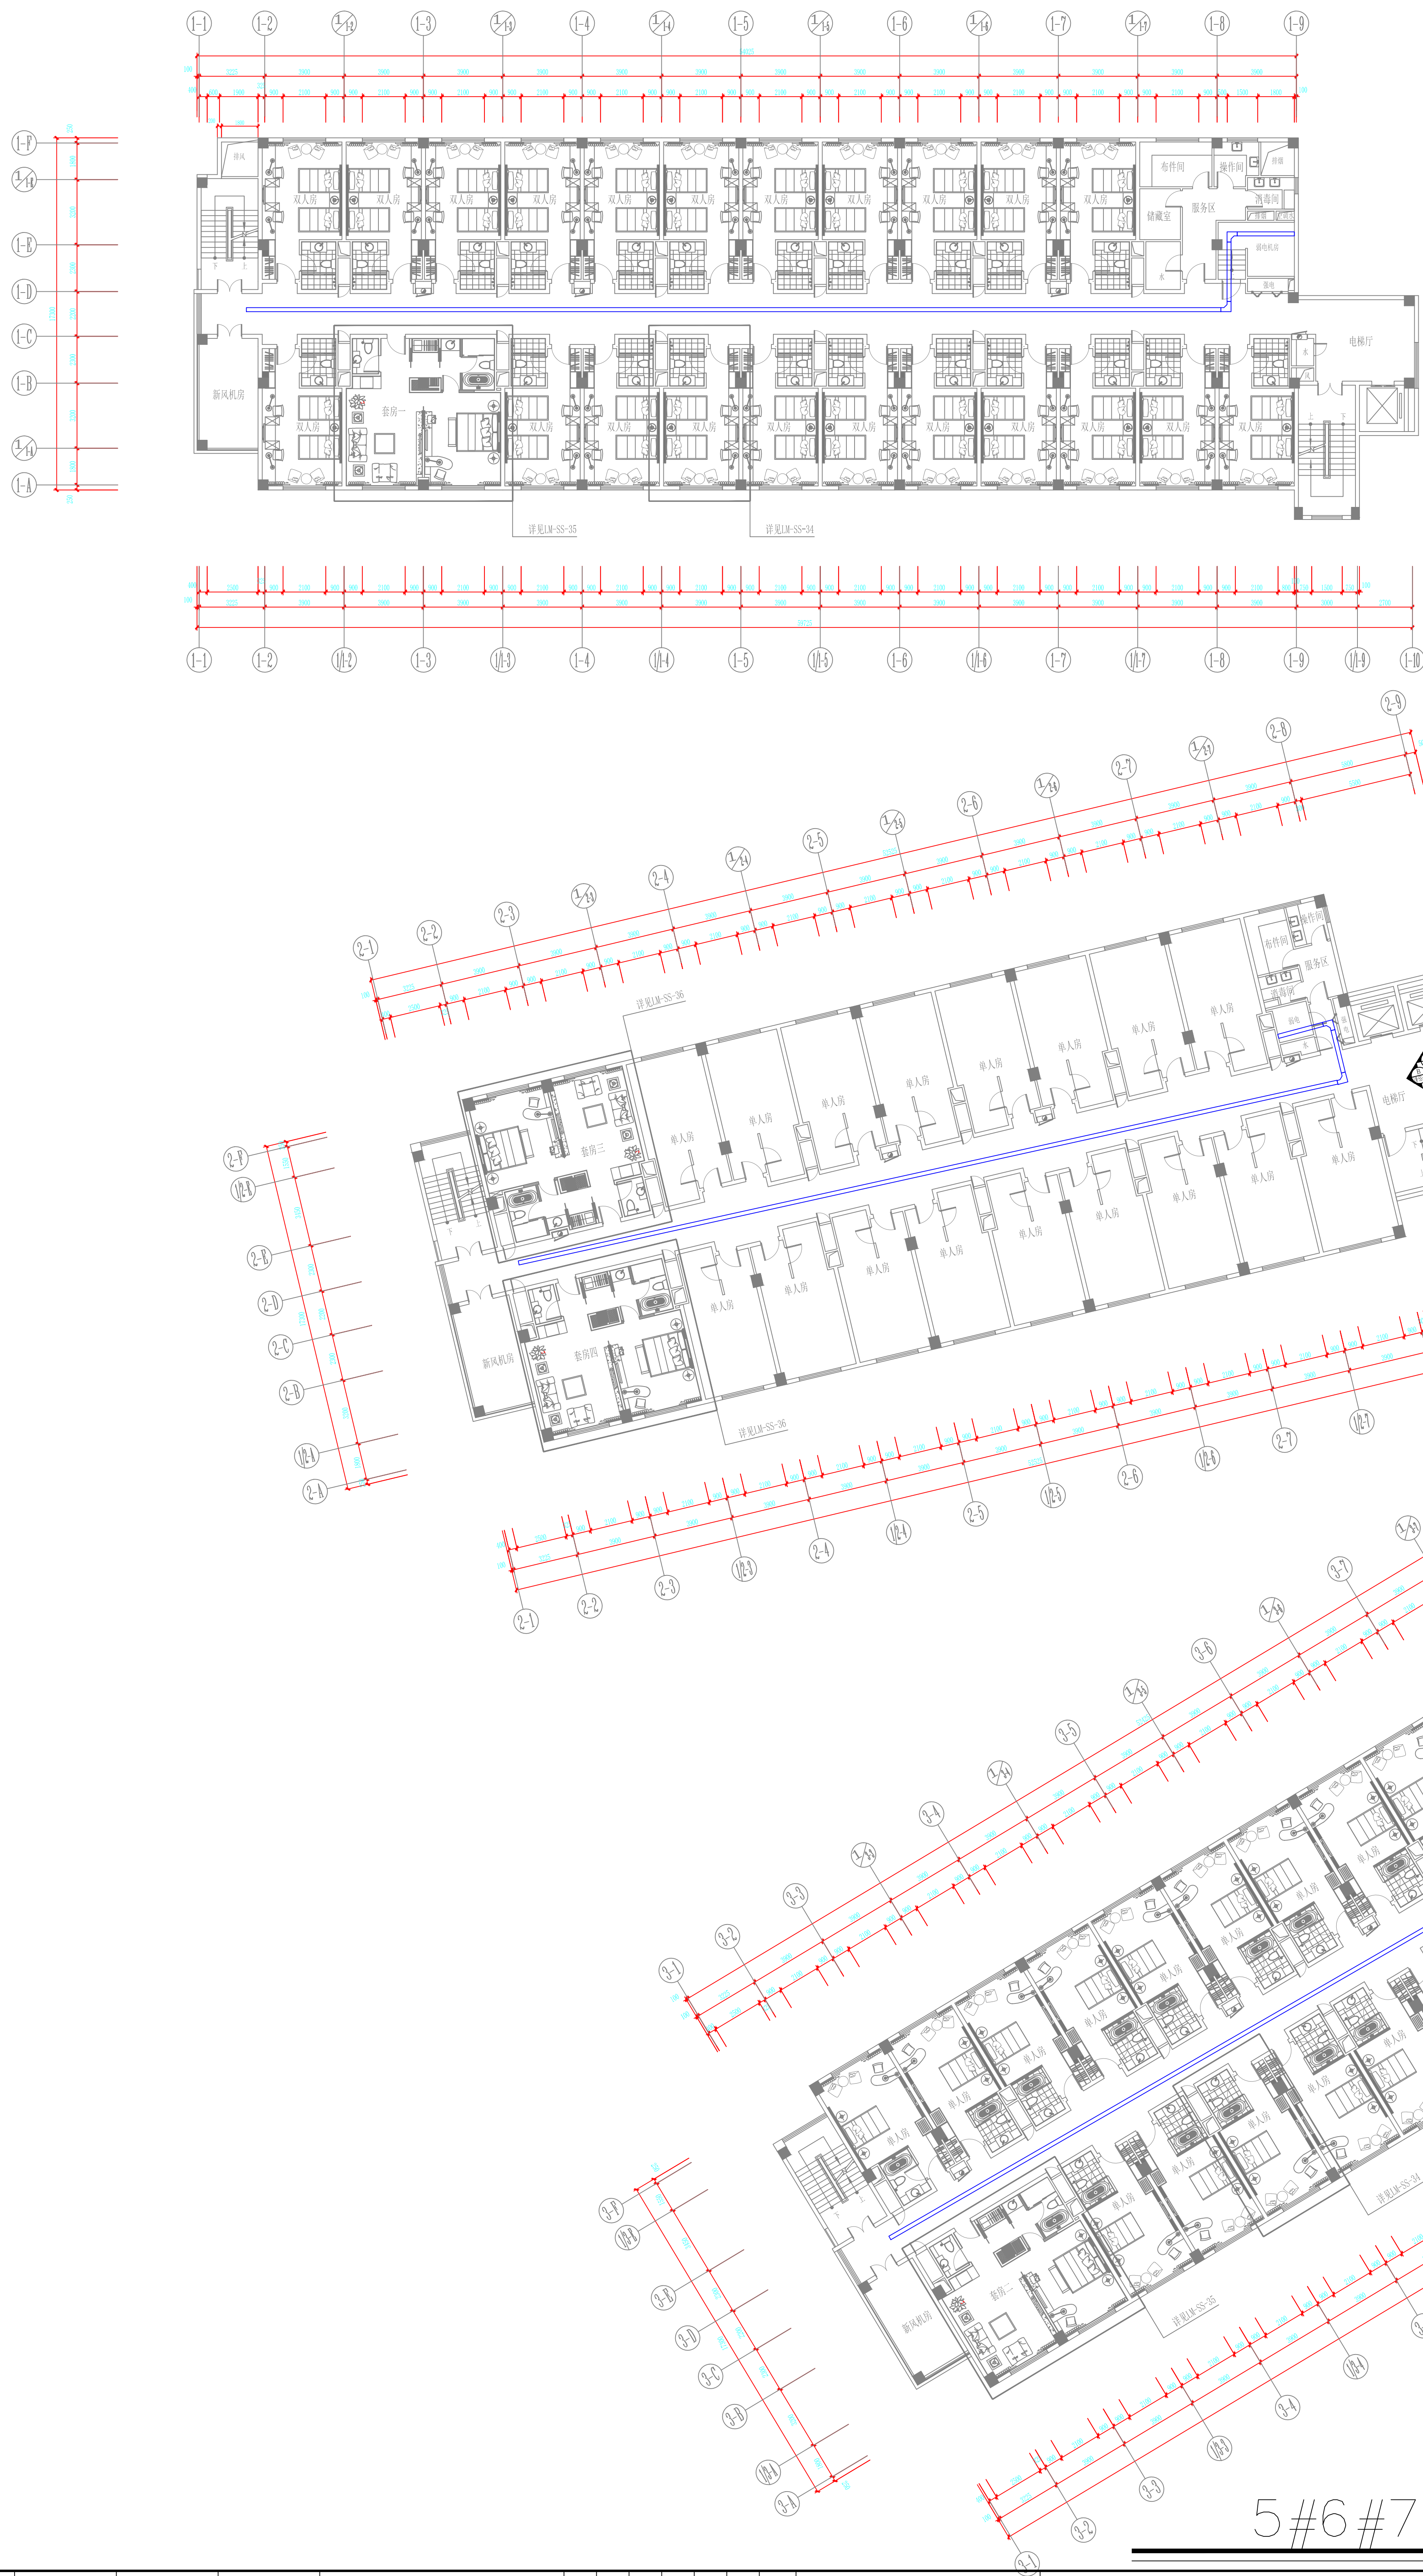

类别		签名	日期
审核			
审定			
工程预算			
方案设计			
设计制图			
校对			
出图签章			
建设单位			
工程名称			
项目名称			
图纸名称			
设计号		比例	
图例	弱施	日期	
图号		修改版次	