


建筑会签日期
CONFIRMED BY A / DATE

结构会签日期
CONFIRMED BY S / DATE

暖通会签日期
CONFIRMED BY M / DATE

电气会签日期
CONFIRMED BY E / DATE

给排水会签日期
CONFIRMED BY P / DATE

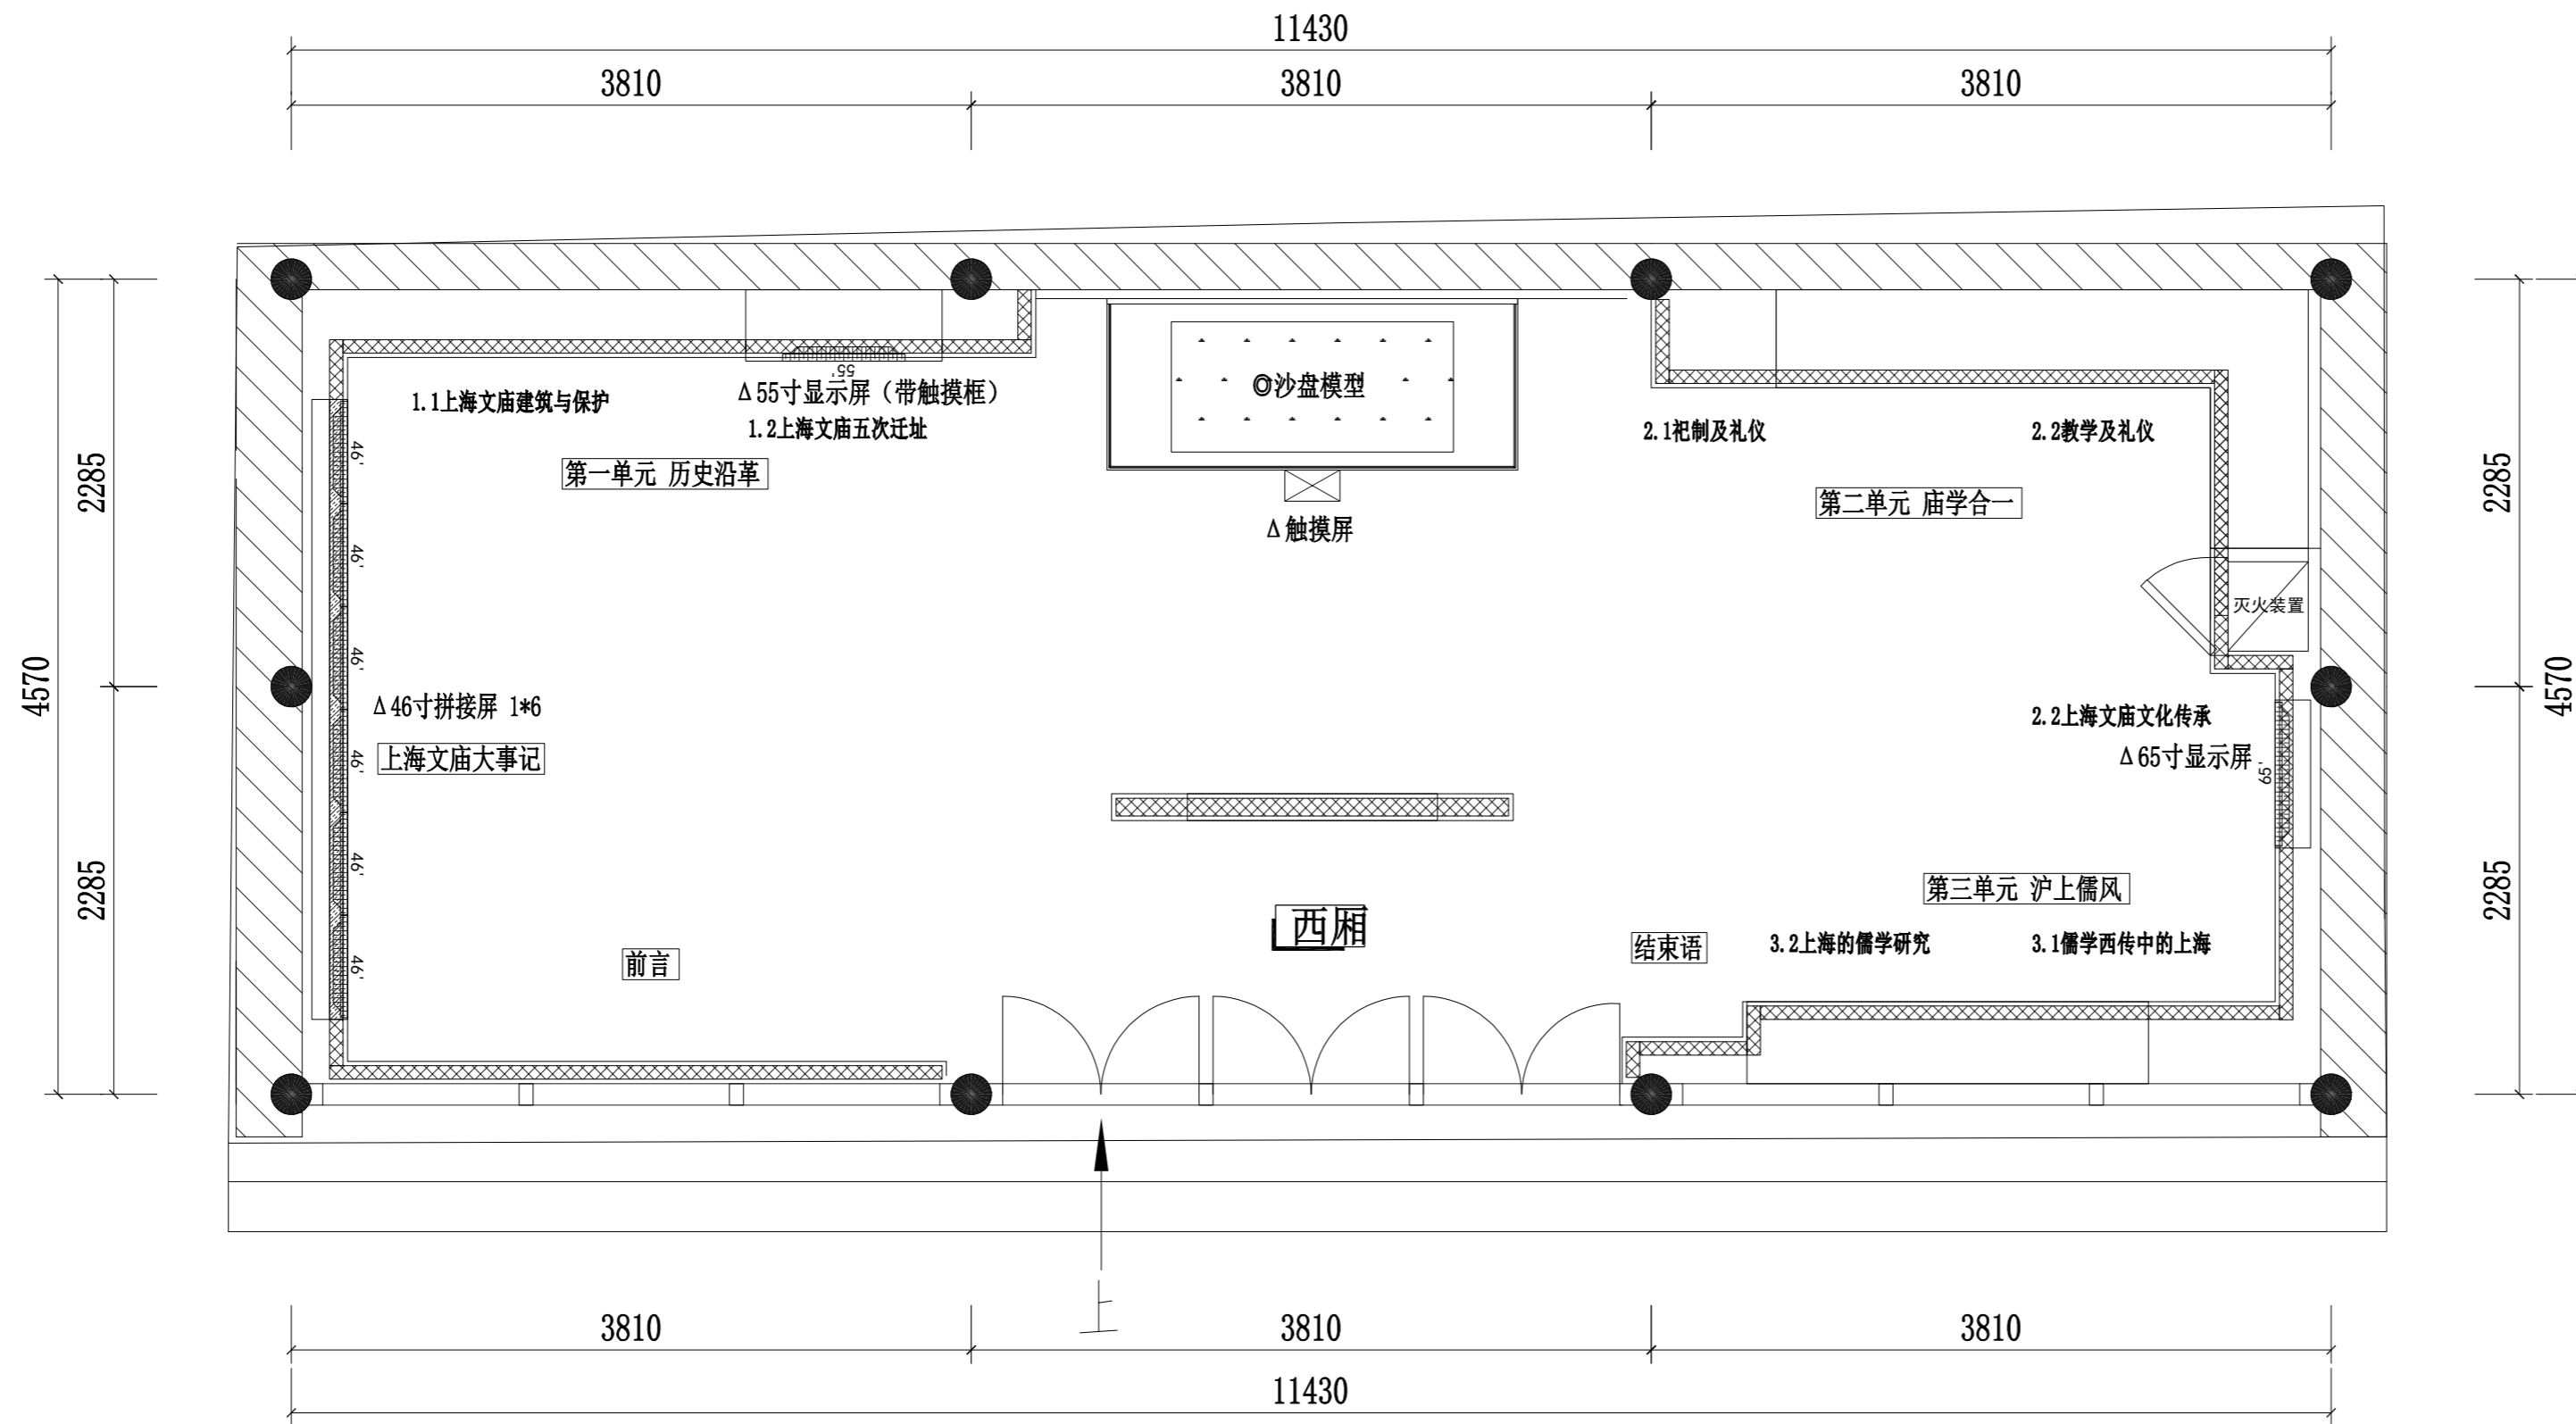

盖章 SEAL

合作设计单位
CO-OPERATED WITH

审定人/日期
AUTHORIZED FOR ISSUE BY/DATE

设计总负责人/日期
DESIGN CHIEF/DATE

审核人/日期
AUDITED BY/DATE

专业负责人/日期
DISCIPLINE RESPONSIBLE BY/DATE

校对/日期
CHECKED BY/DATE

设计人/日期
DESIGNED BY/DATE

建设单位
CLIENT

项目名称
PROJECT

子项名称
SUB PROJECT

图名
DRAWING TITLE

工程编号
JOB NO.

阶段
STATUS

比例
SCALE

专业
DISCIPLINE

日期
DATE

图别、图号
DRAWING NO.

02 西厢平面布置图 PLAN
比例(SCALE) 1:50@A3

02

建筑师签字/日期
CONFIRMED BY A / DATE


结构会签日期
CONFIRMED BY S / DATE

暖通会签日期
CONFIRMED BY M / DATE

电气会签日期
CONFIRMED BY E / DATE

给排水会签日期
CONFIRMED BY P / DATE

盖章 SEAL

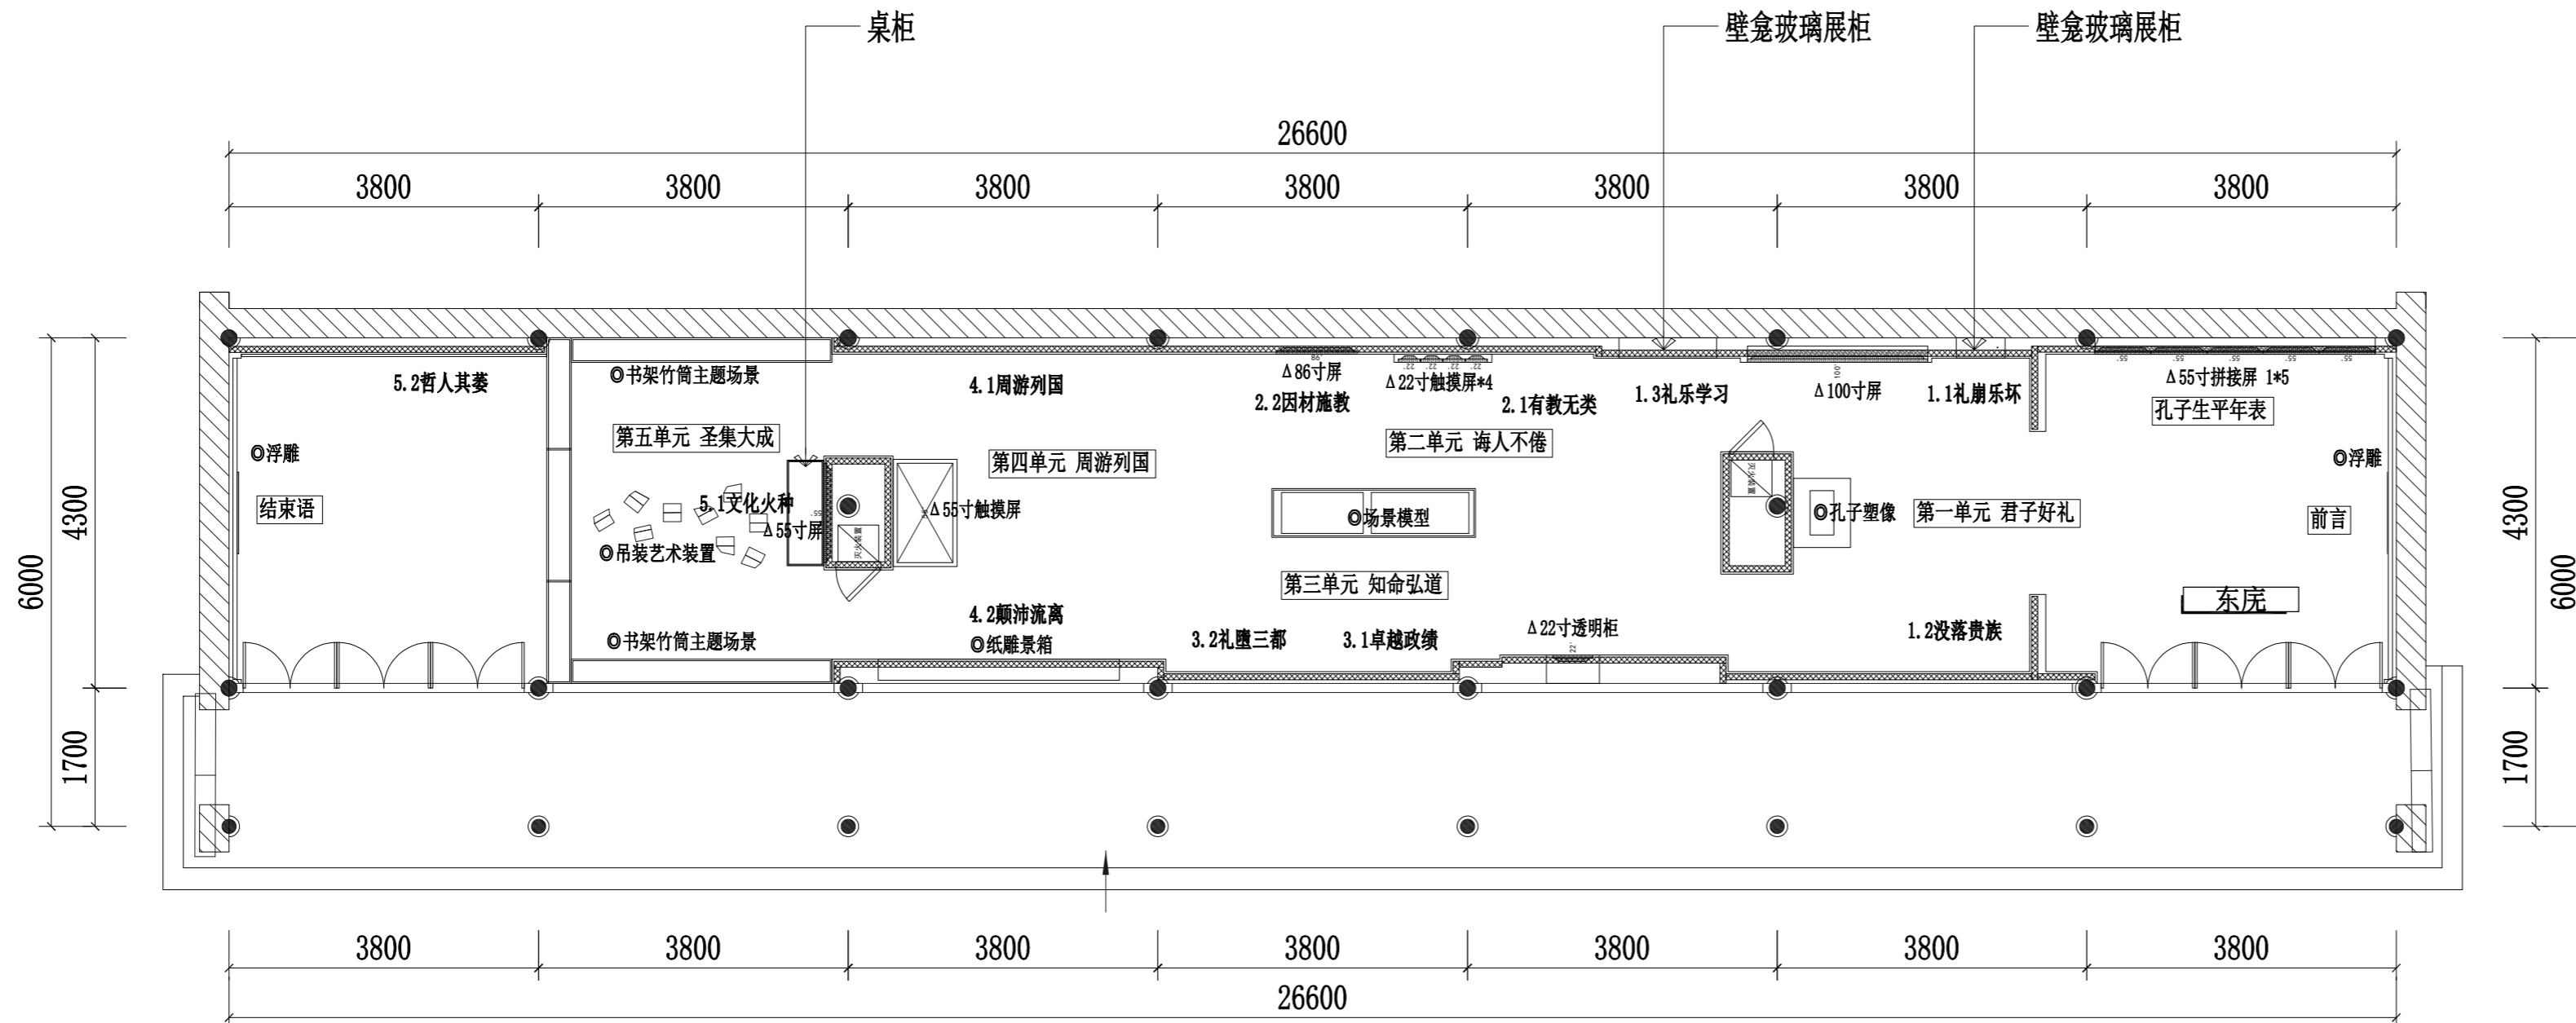

合作设计单位
CO-OPERATED WITH

审定人/日期
AUTHORIZED FOR ISSUE BY/DATE

设计总负责人/日期
DESIGN CHIEF/DATE

审核人/日期
AUDITED BY/DATE

专业负责人/日期
DISCIPLINE RESPONSIBLE BY/DATE

校对/日期
CHECKED BY/DATE

设计人/日期
DESIGNED BY/DATE

建设单位
CLIENT

项目名称
PROJECT

子项名称
SUB PROJECT

图名
DRAWING TITLE

工程编号
JOB NO.

比例
SCALE

日期
DATE

阶段
STATUS

专业
DISCIPLINE

图别、图号
DRAWING NO.

格式示例	说明
序厅	空间名称
前言	一级标题
1.1文化传承	二级标题
△多媒体	多媒体展示
◎场景艺术	场景及模型展示

03 东庑平面布置图 PLAN
比例(SCALE) 1:100@A3

03

建筑签字日期
CONFIRMED BY A / DATE

结构签字日期
CONFIRMED BY S / DATE

暖通签字日期
CONFIRMED BY M / DATE

电气签字日期
CONFIRMED BY E / DATE

给排水签字日期
CONFIRMED BY P / DATE

盖章 SEAL

合作设计单位
CO-OPERATED WITH

审定人/日期
AUTHORIZED FOR ISSUE BY/DATE

设计总负责人/日期
DESIGN CHIEF/DATE

审核人/日期
AUDITED BY/DATE

专业负责人/日期
DISCIPLINE RESPONSIBLE BY/DATE

校对/日期
CHECKED BY/DATE

设计人/日期
DESIGNED BY/DATE

建设单位
CLIENT

项目名称
PROJECT

子项名称
SUB PROJECT

图名
DRAWING TITLE

工程编号
JOB NO.


比例
SCALE

日期
DATE

阶段
STATUS

专业
DISCIPLINE

图别、图号
DRAWING NO.

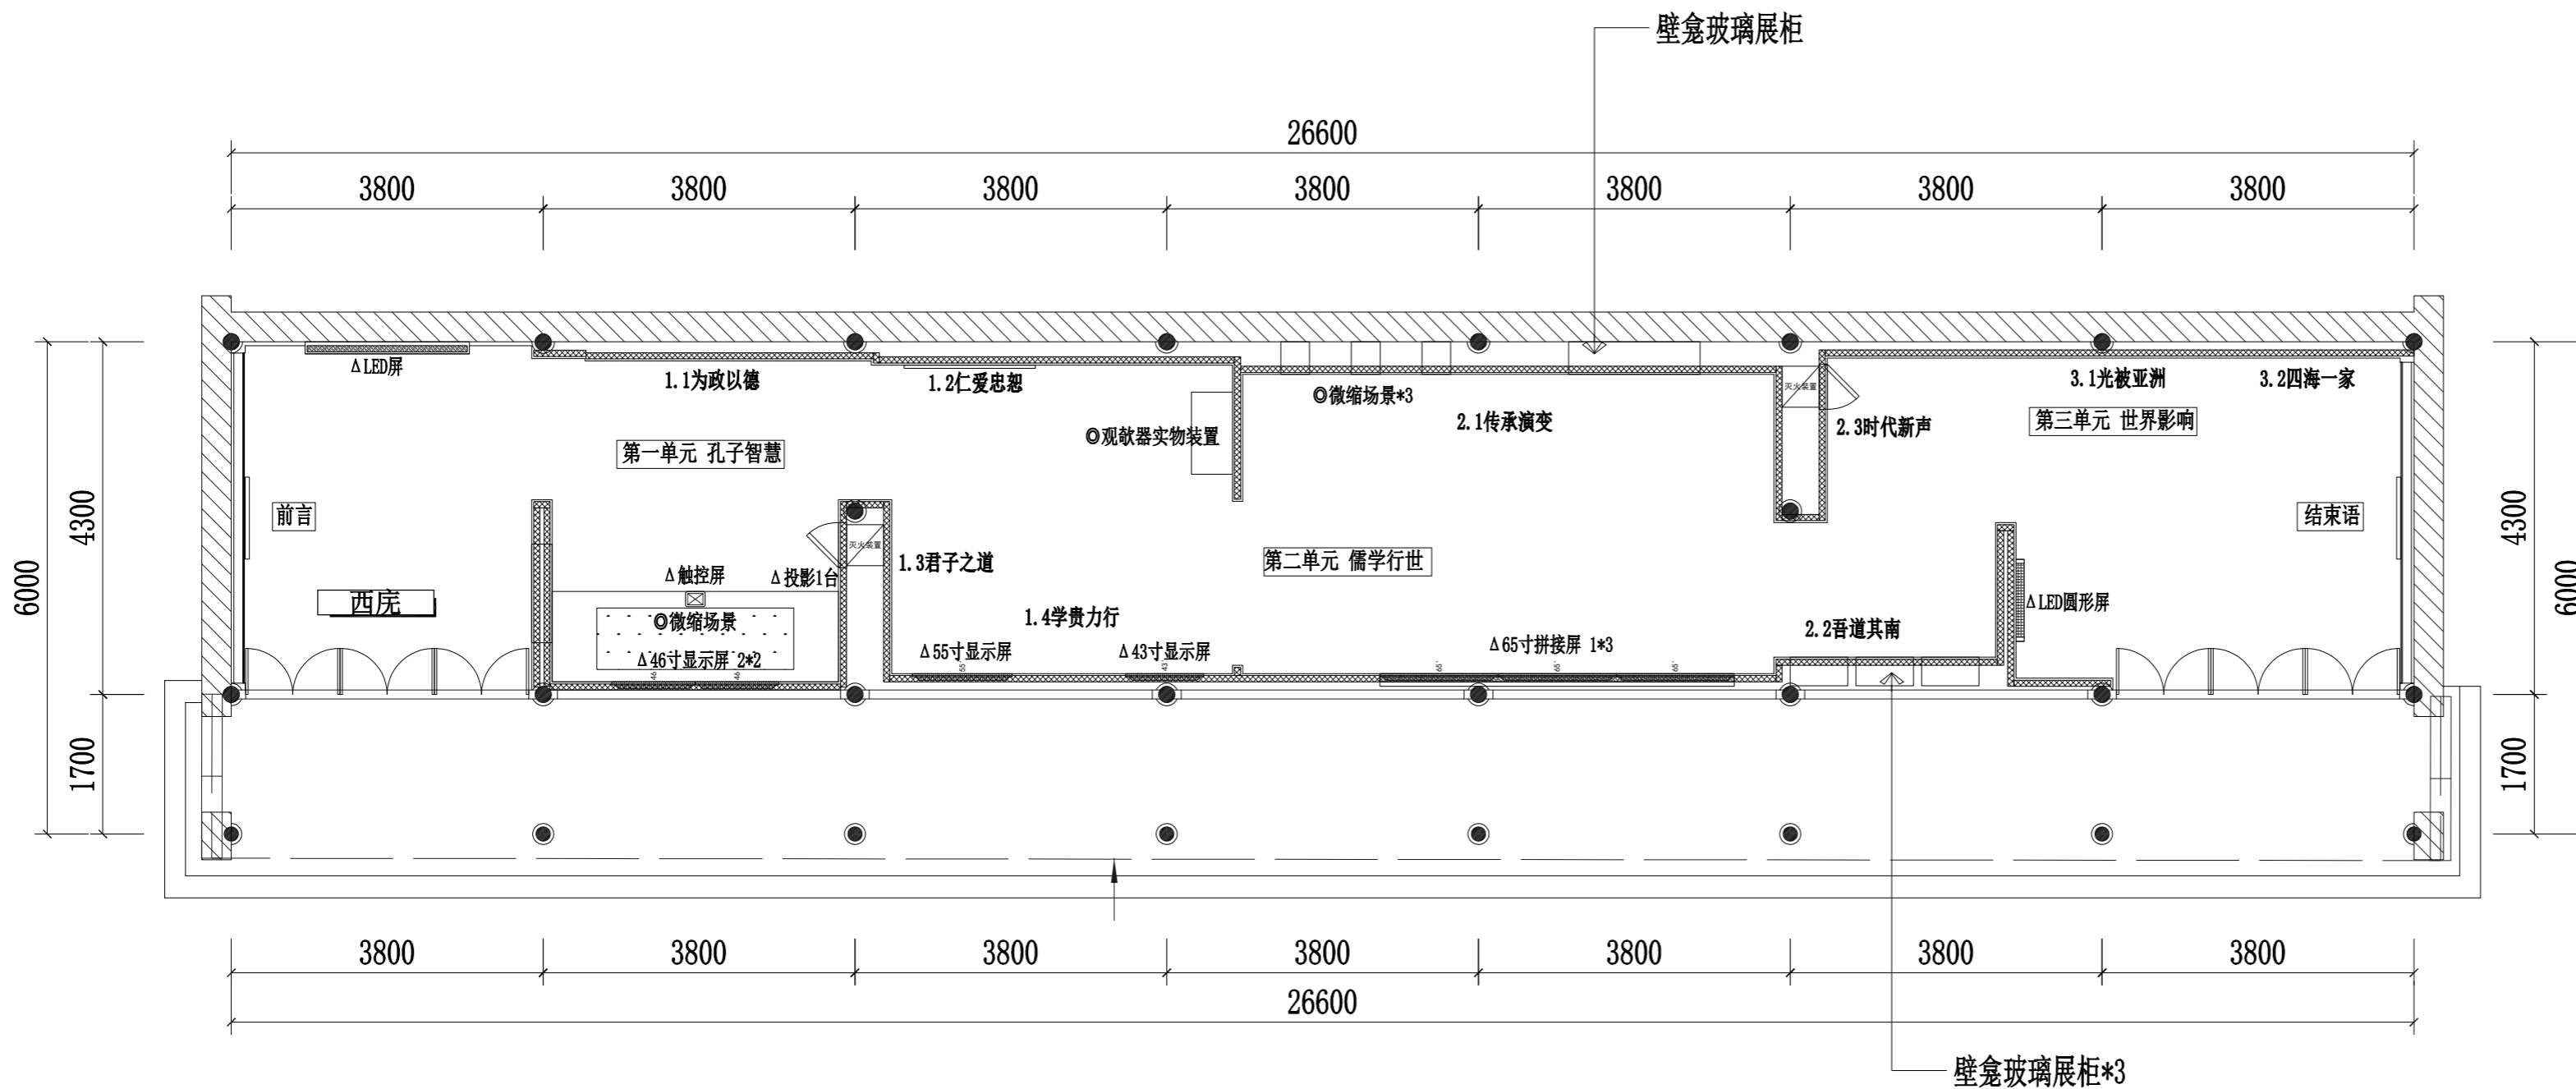

格式示例	说明
序厅	空间名称
前言	一级标题
1.1 文化传承	二级标题
Δ 多媒体	多媒体展示
\odot 场景艺术	场景及模型展示

04 西厅平面布置图 PLAN
比例(SCALE) 1:100@A3

建筑会签日期
CONFIRMED BY A / DATE


结构会签日期
CONFIRMED BY S / DATE

暖通会签日期
CONFIRMED BY M / DATE

电气会签日期
CONFIRMED BY E / DATE

给排水会签日期
CONFIRMED BY P / DATE

盖章 SEAL

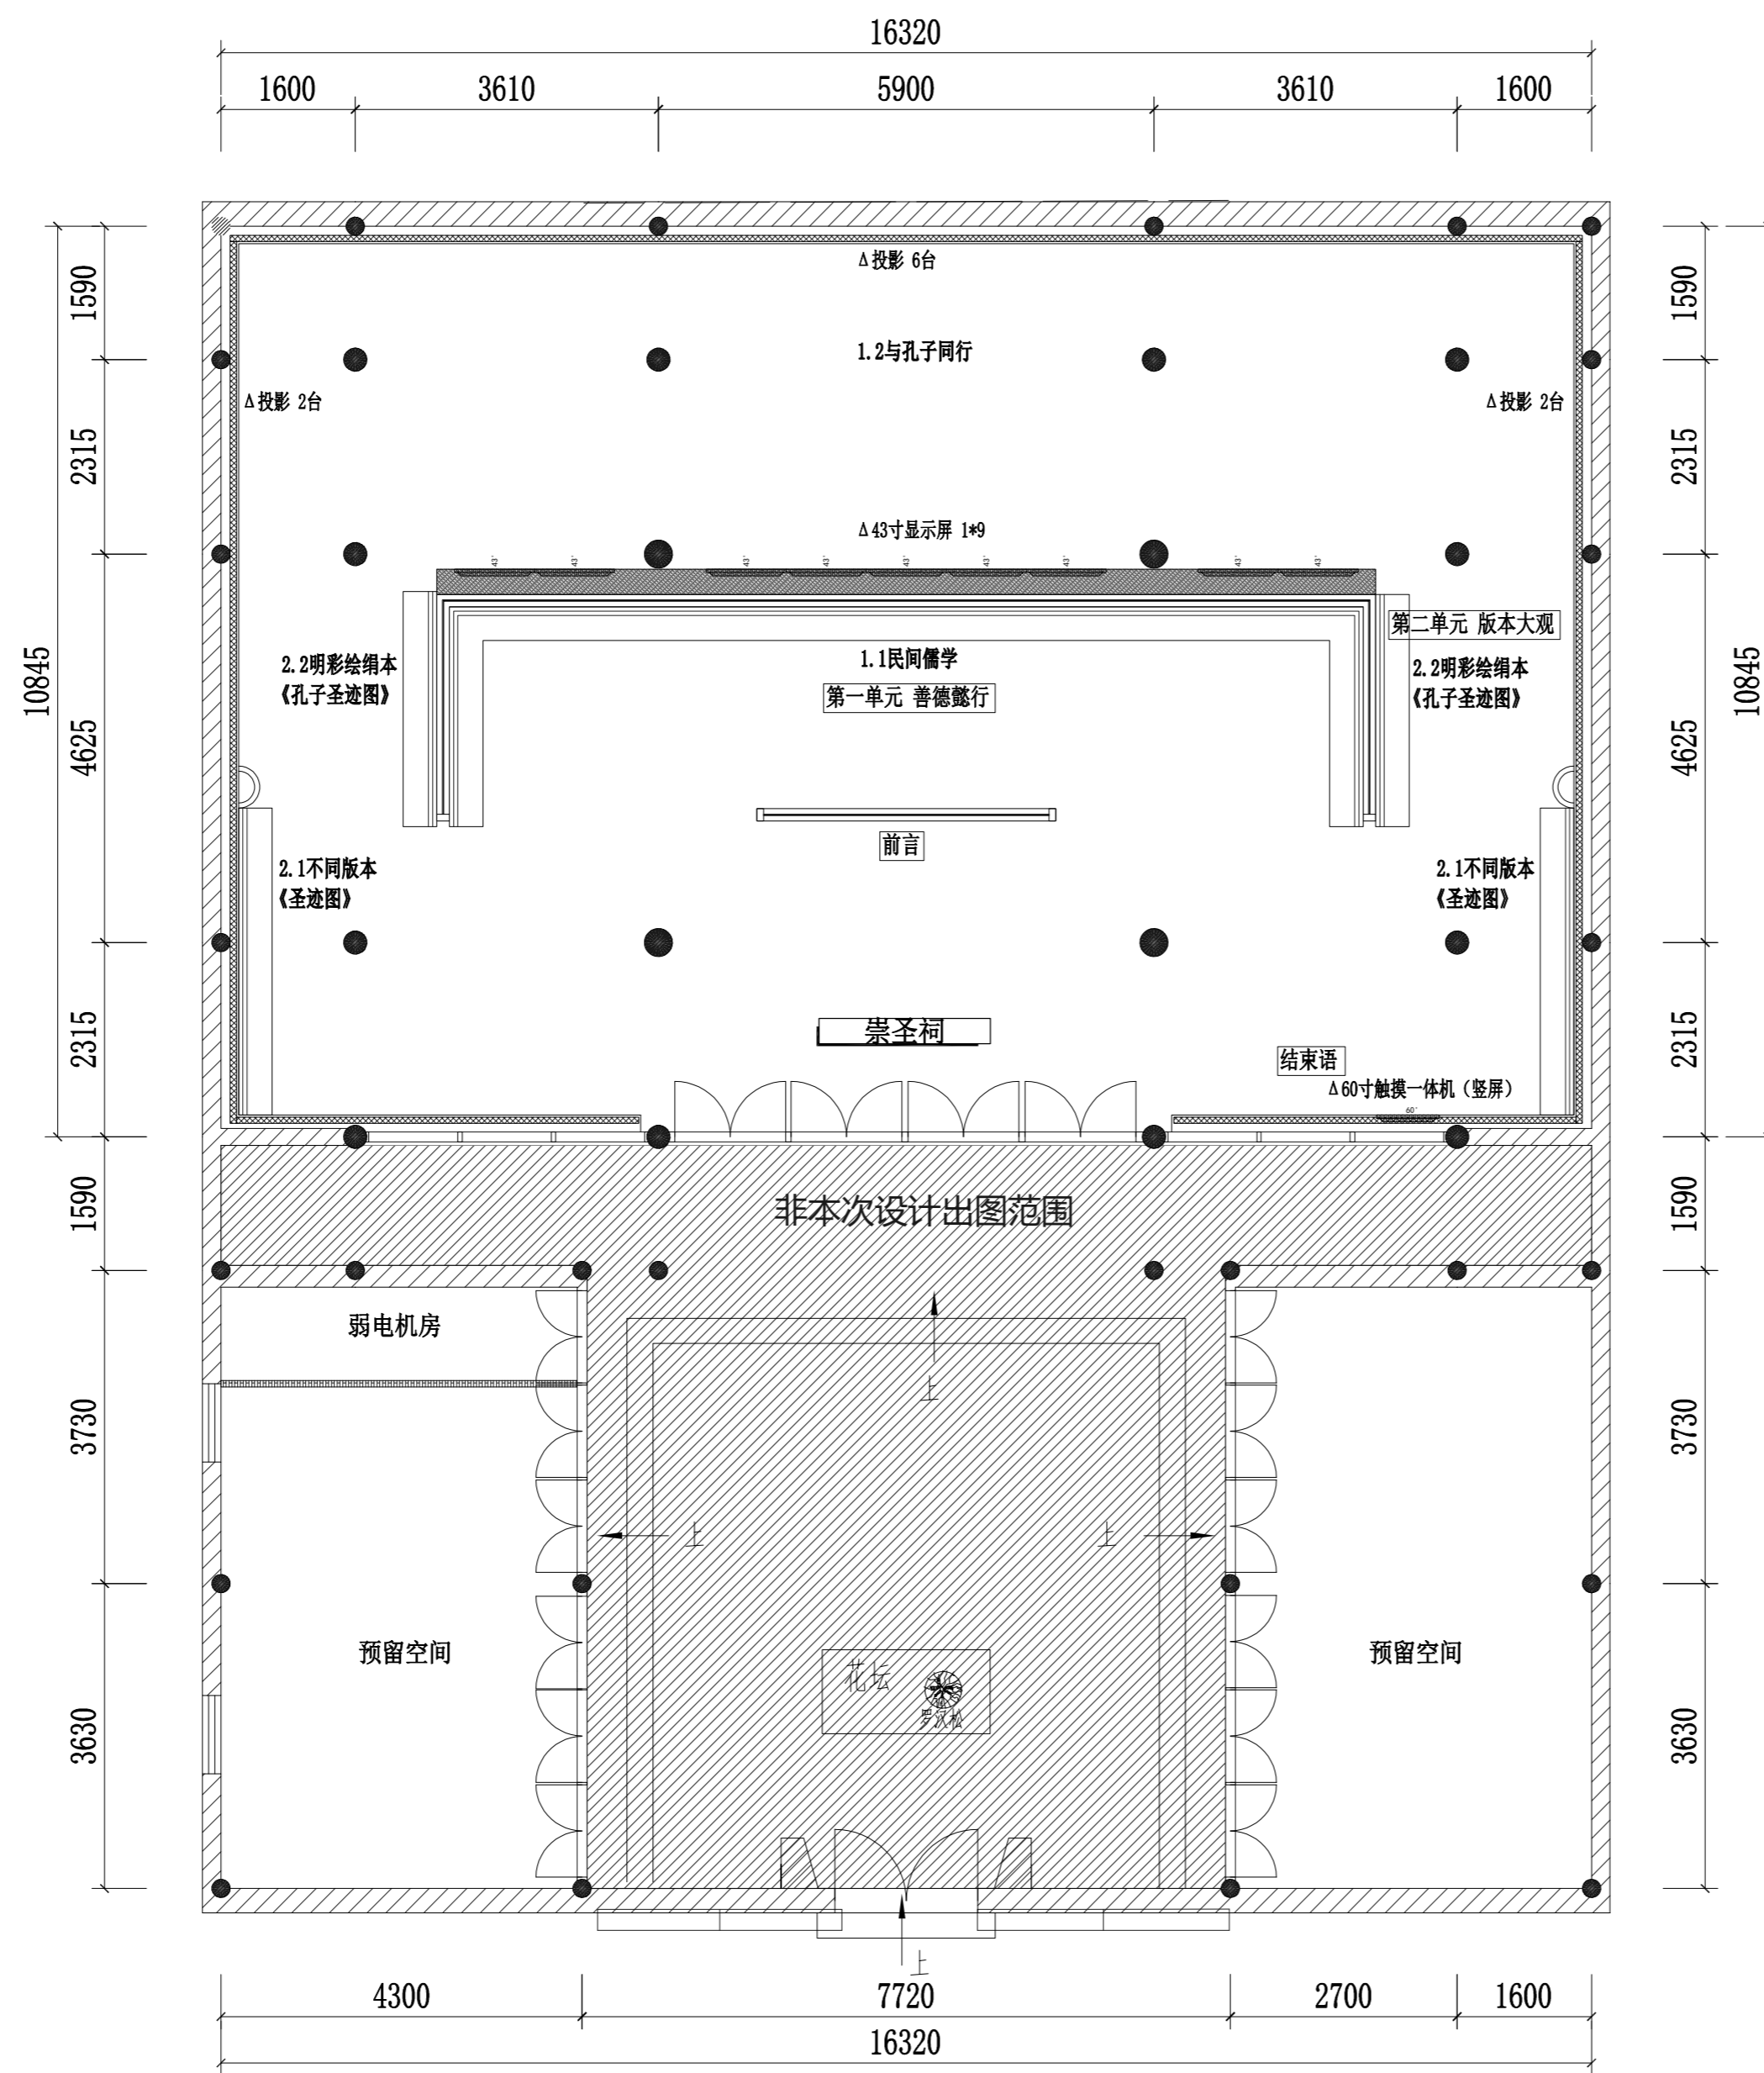

02 崇圣祠平面布置图 PLAN
比例(SCALE) 1:100@A3

合作设计单位
CO-OPERATED WITH

审定人/日期
AUTHORIZED FOR ISSUE BY/DATE

设计总负责人/日期
DESIGN CHIEF/DATE

审核人/日期
AUDITED BY/DATE

专业负责人/日期
DISCIPLINE RESPONSIBLE BY/DATE

校对/日期
CHECKED BY/DATE

设计人/日期
DESIGNED BY/DATE

建设单位
CLIENT

项目名称
PROJECT

子项名称
SUB PROJECT

图名
DRAWING TITLE

工程编号
JOB NO.

阶段
STATUS

比例
SCALE

专业
DISCIPLINE

日期
DATE

图别、图号
DRAWING NO.

中
图
院

