



1号楼二层平面图

类别	审定	审核	工程负责	工种负责	校对	设计	制图	方案	工程名称	子项	图名	工程号
	签名											图别
	日期											图号

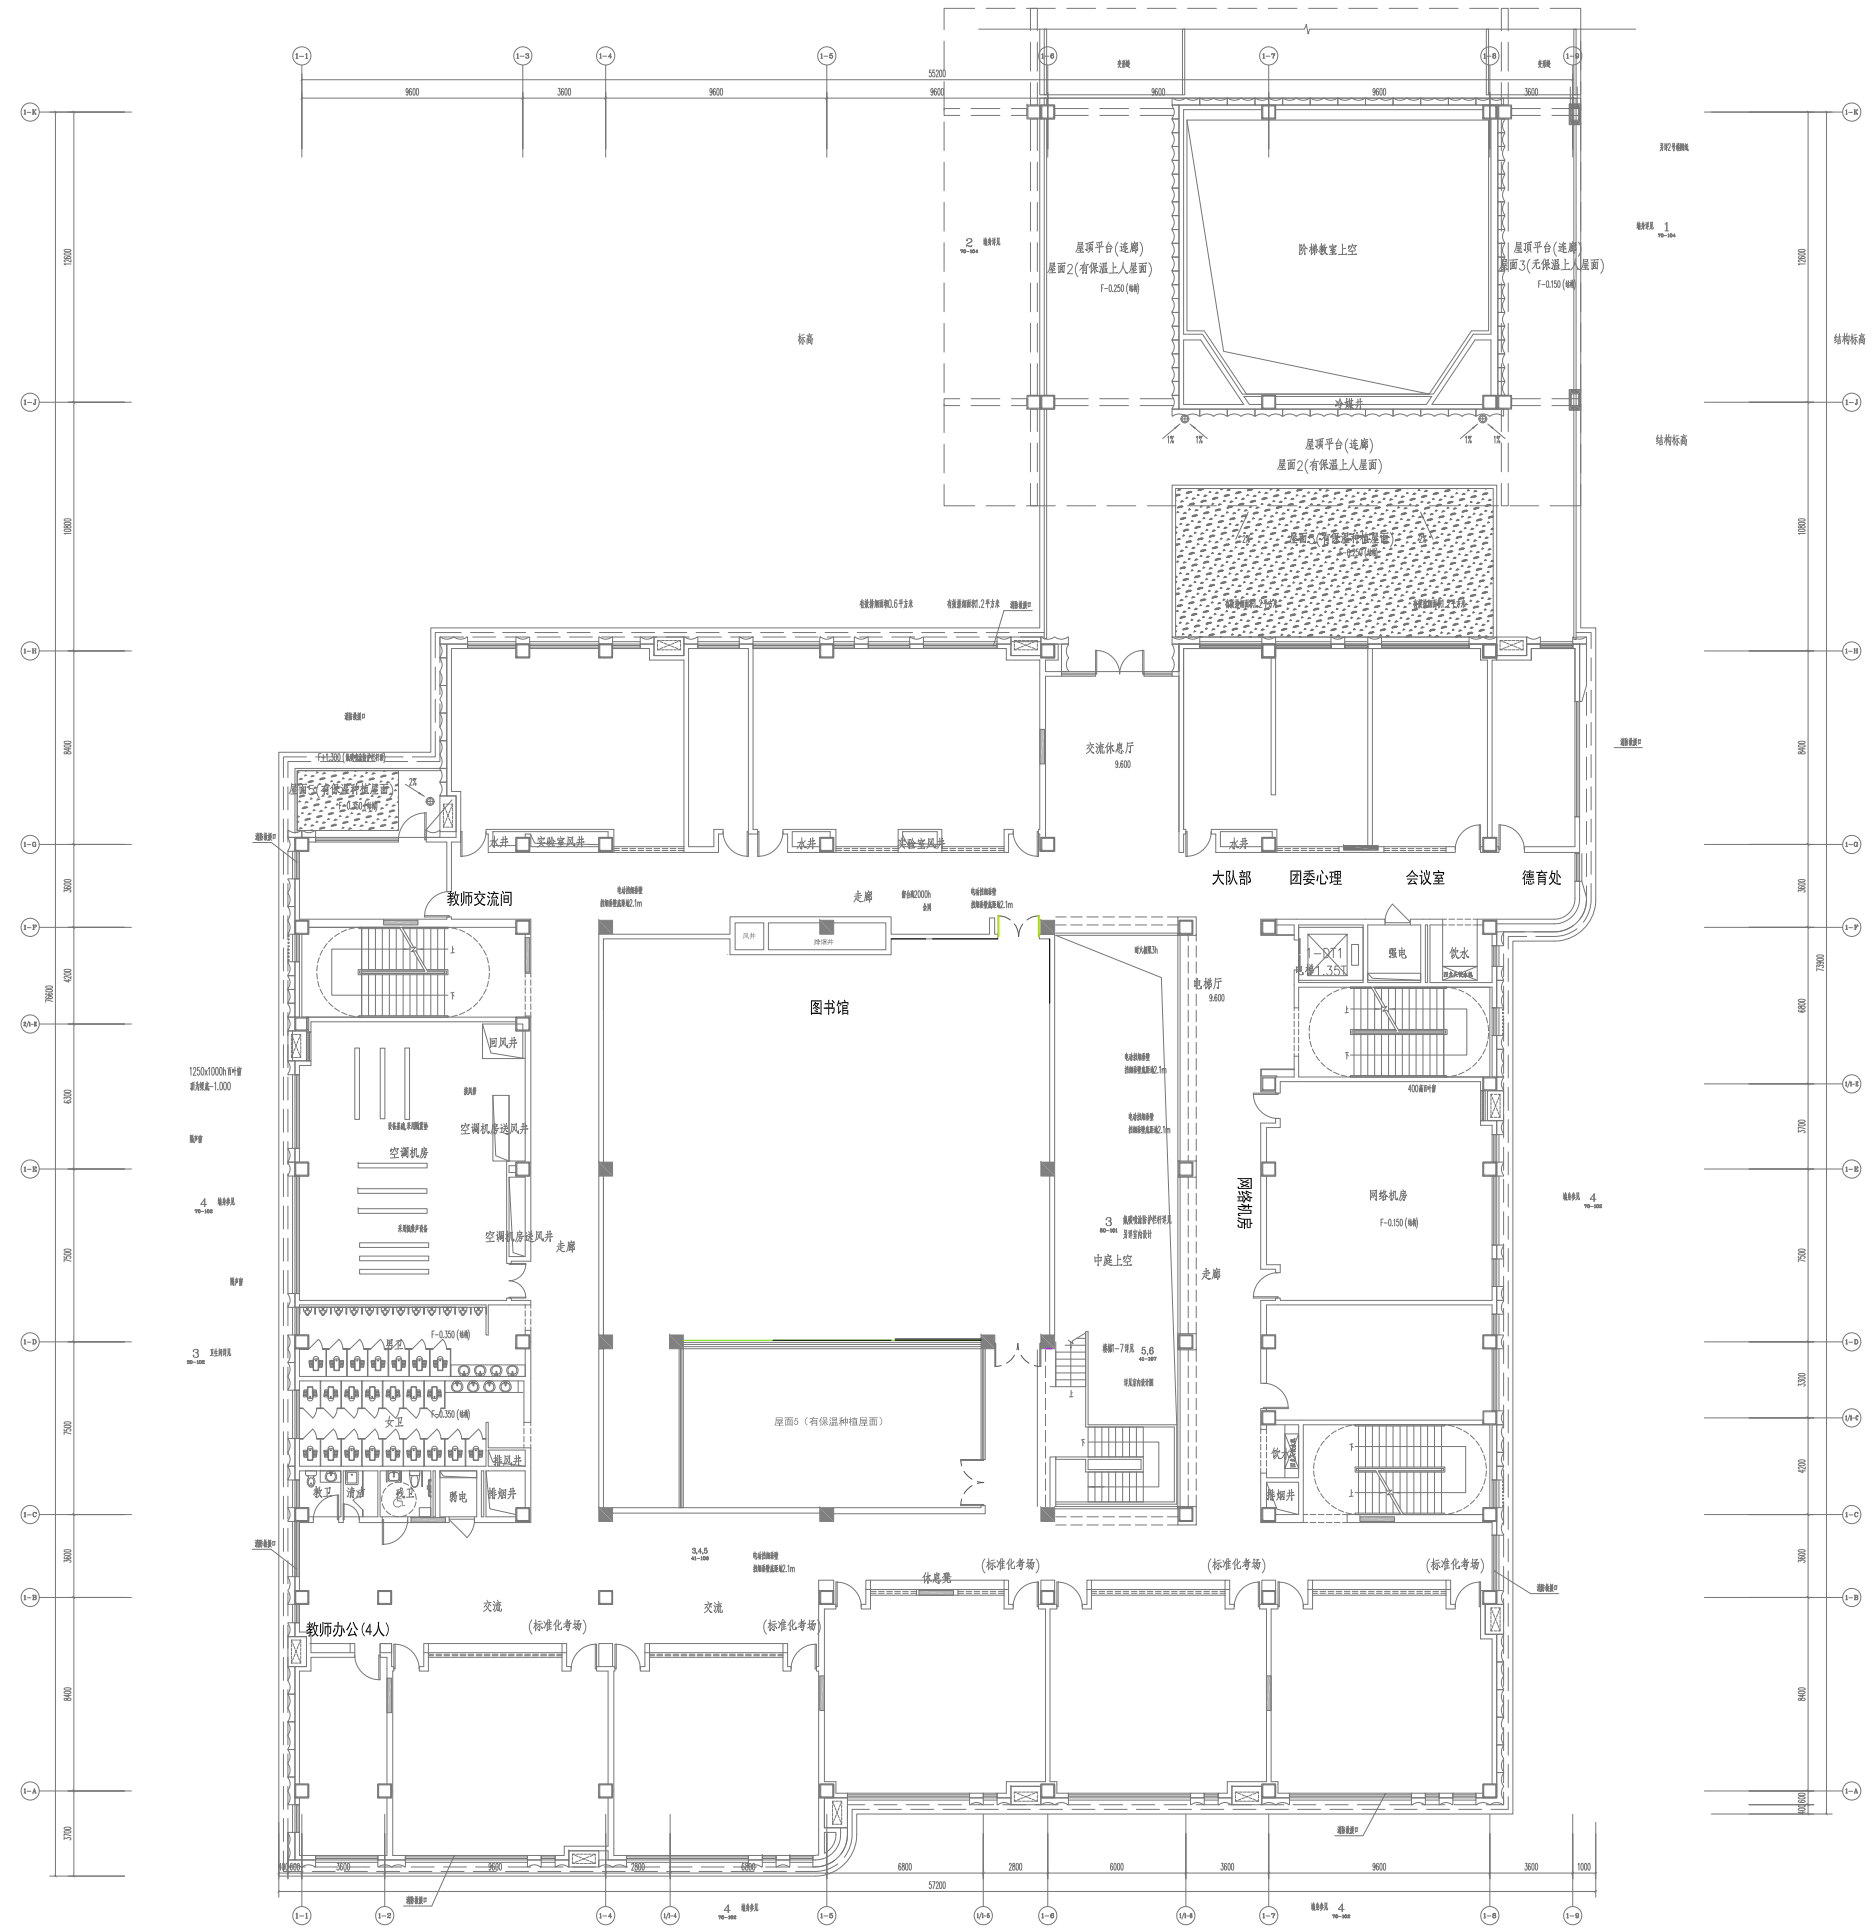


1号楼三层平面图

类别	审定	审核	工程负责	工种负责	校对	设计	制图	方案	工程名称	图名	工程号
	签名										图别
	日期										图号

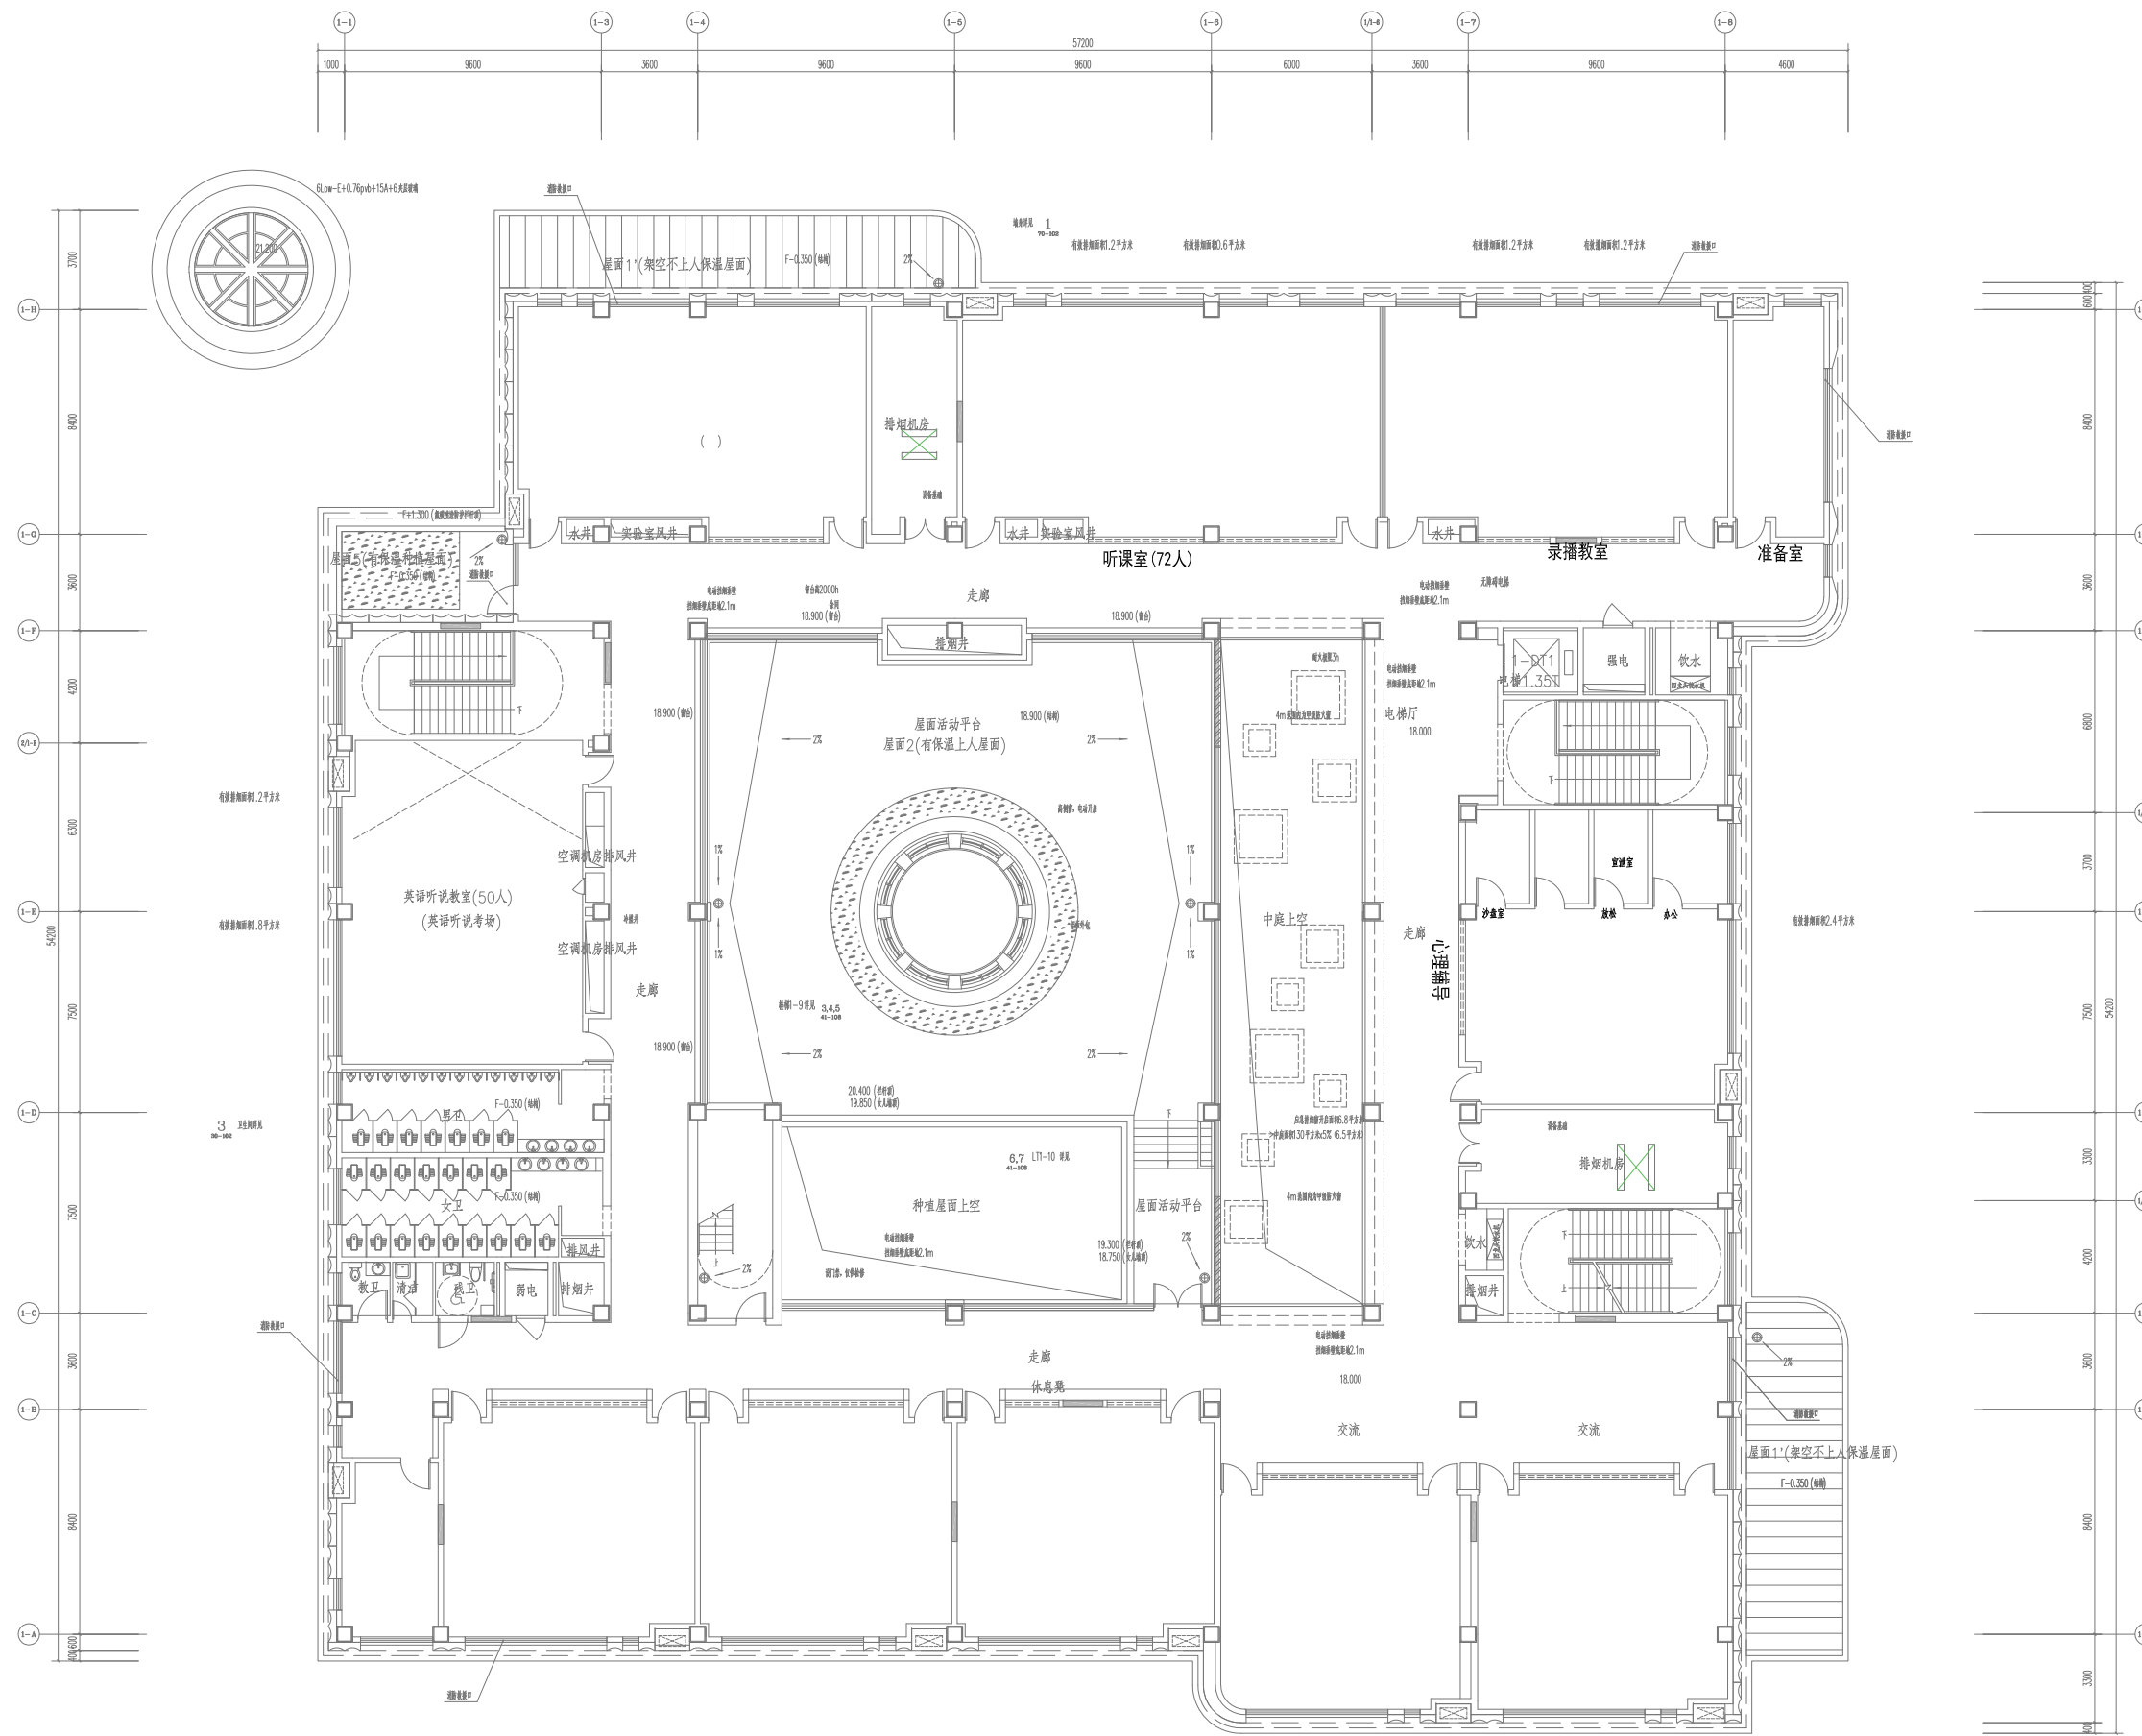


1号楼五层平面图

类别	审定	审核	工程负责	工种负责	校对	设计	制图	方案	工程名称	图名	工程号
签名											图别
日期									子项		图号

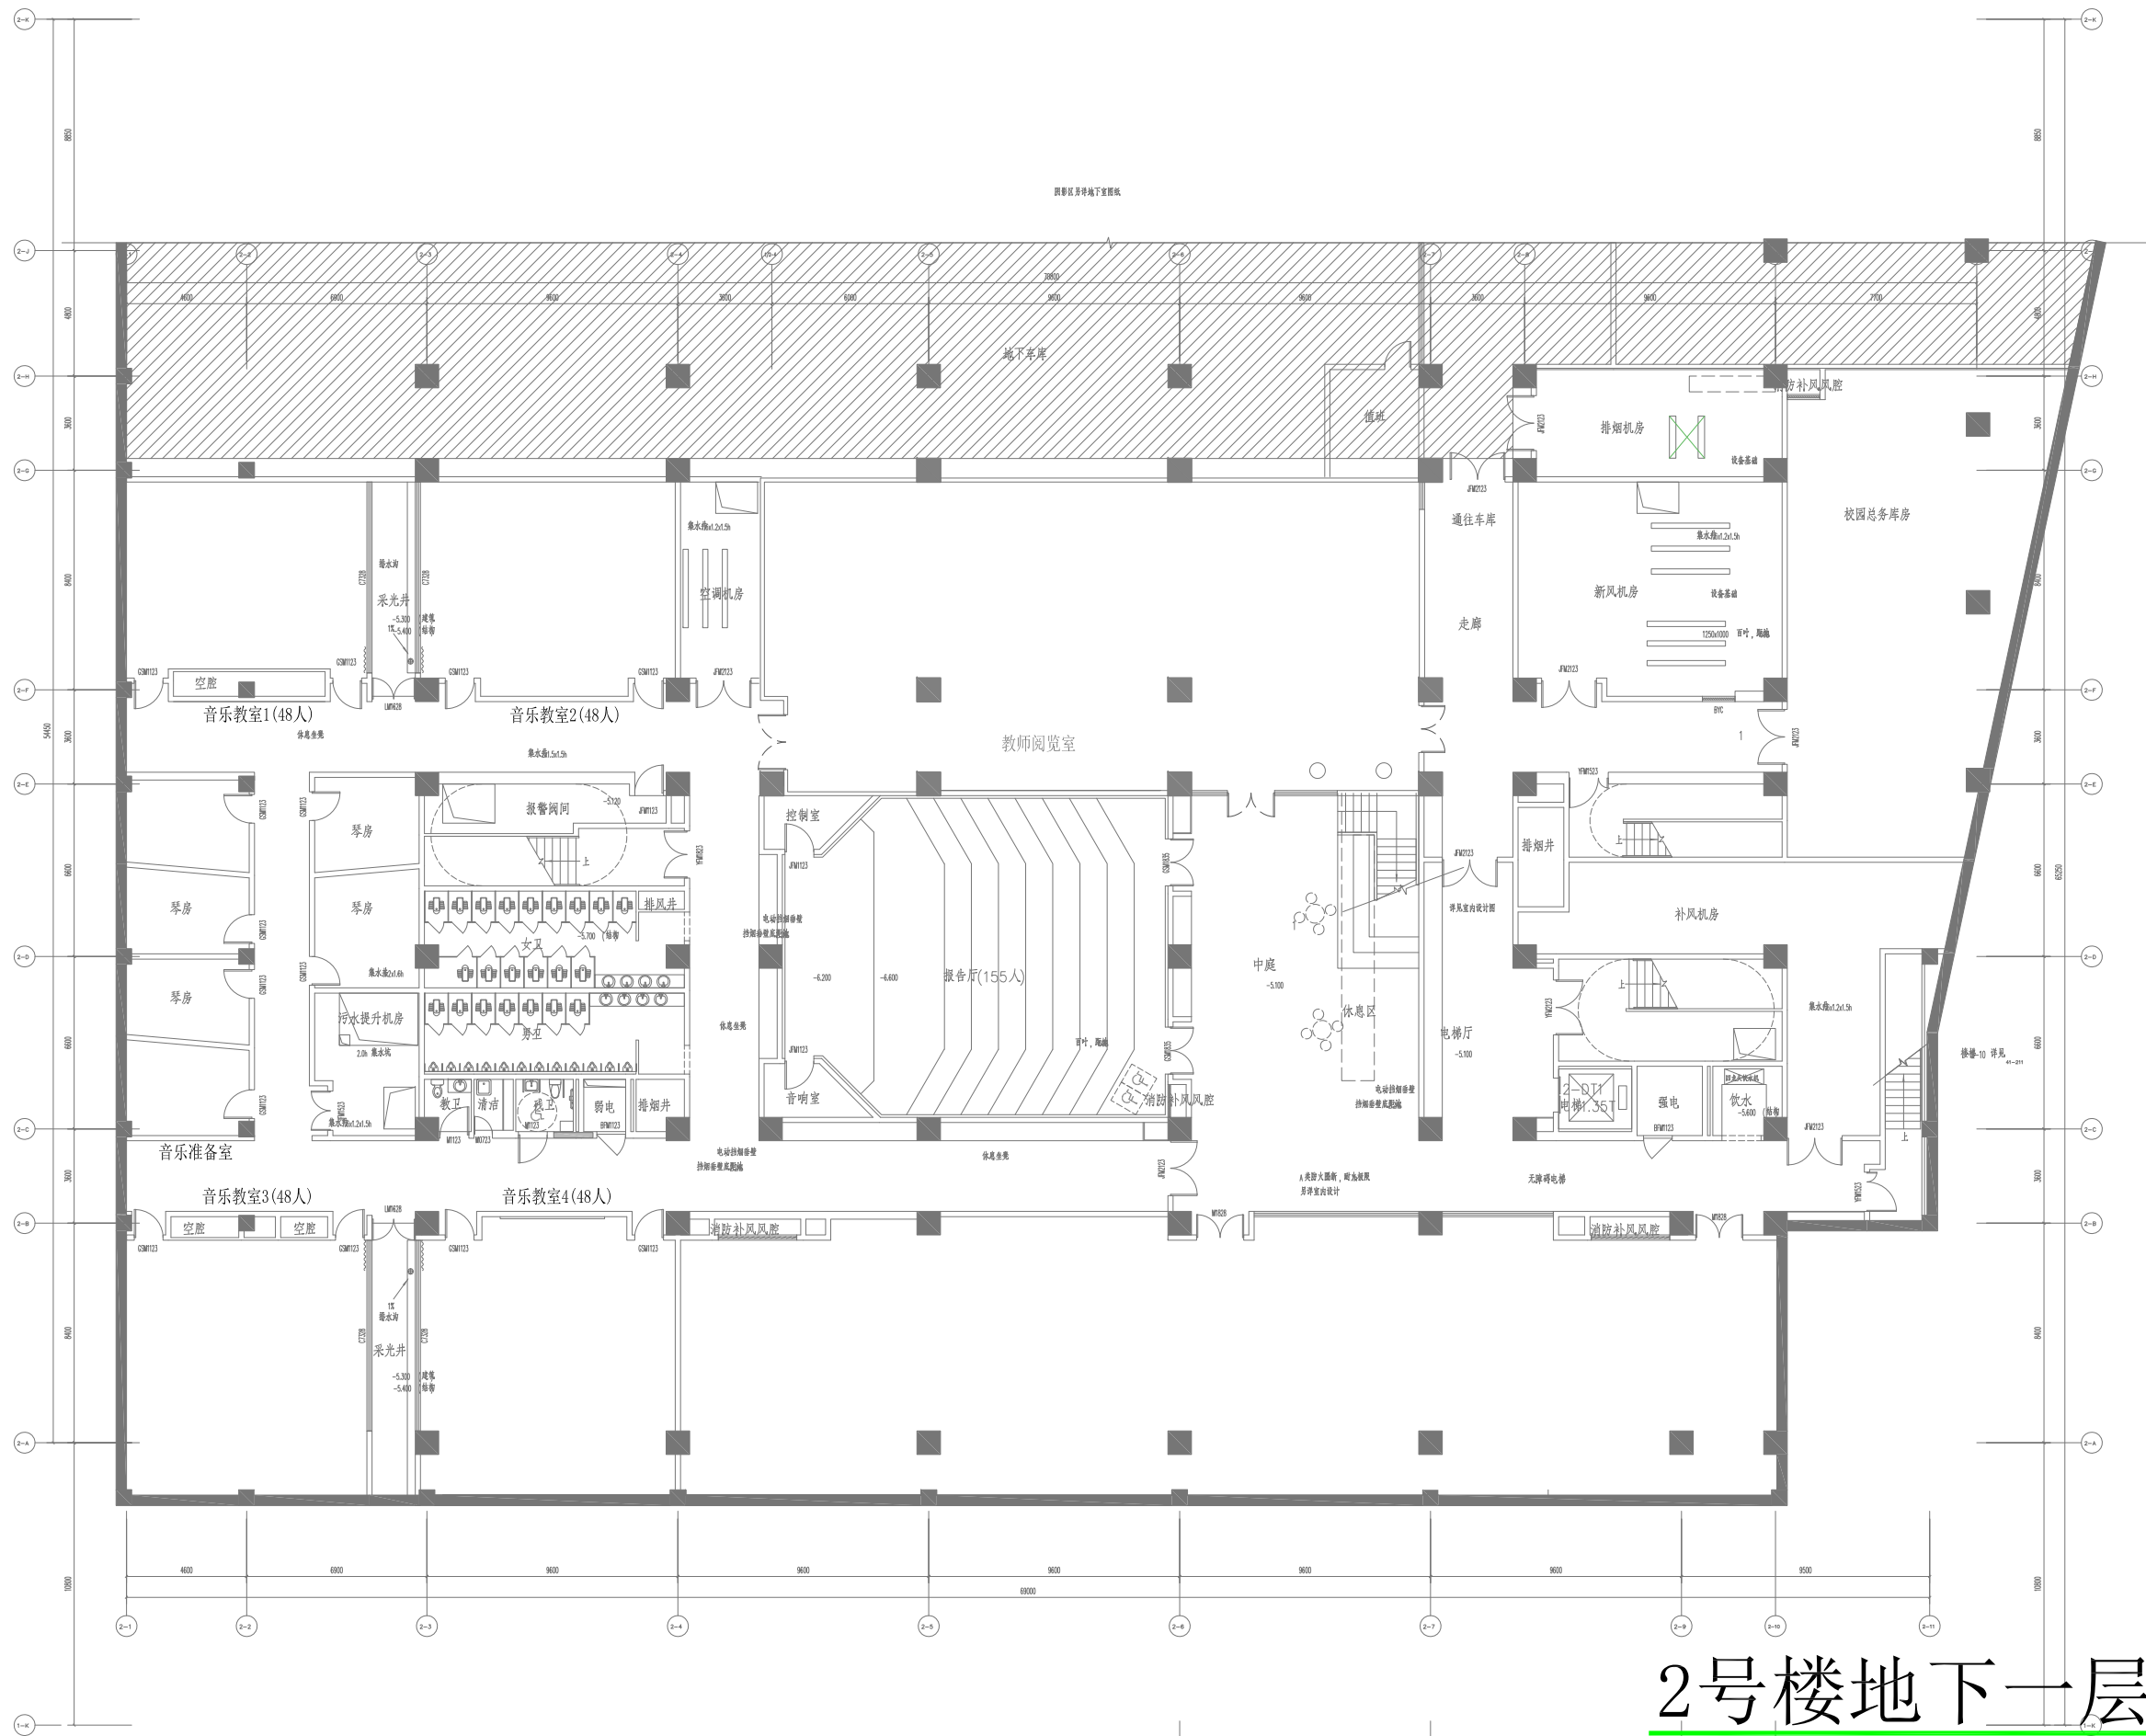


2号楼地下一层平面图

类别	审定	审核	工程负责	工种负责	校对	设计	制图	方案	工程名称	图名	工程号	
	签名											图别
	日期											图号

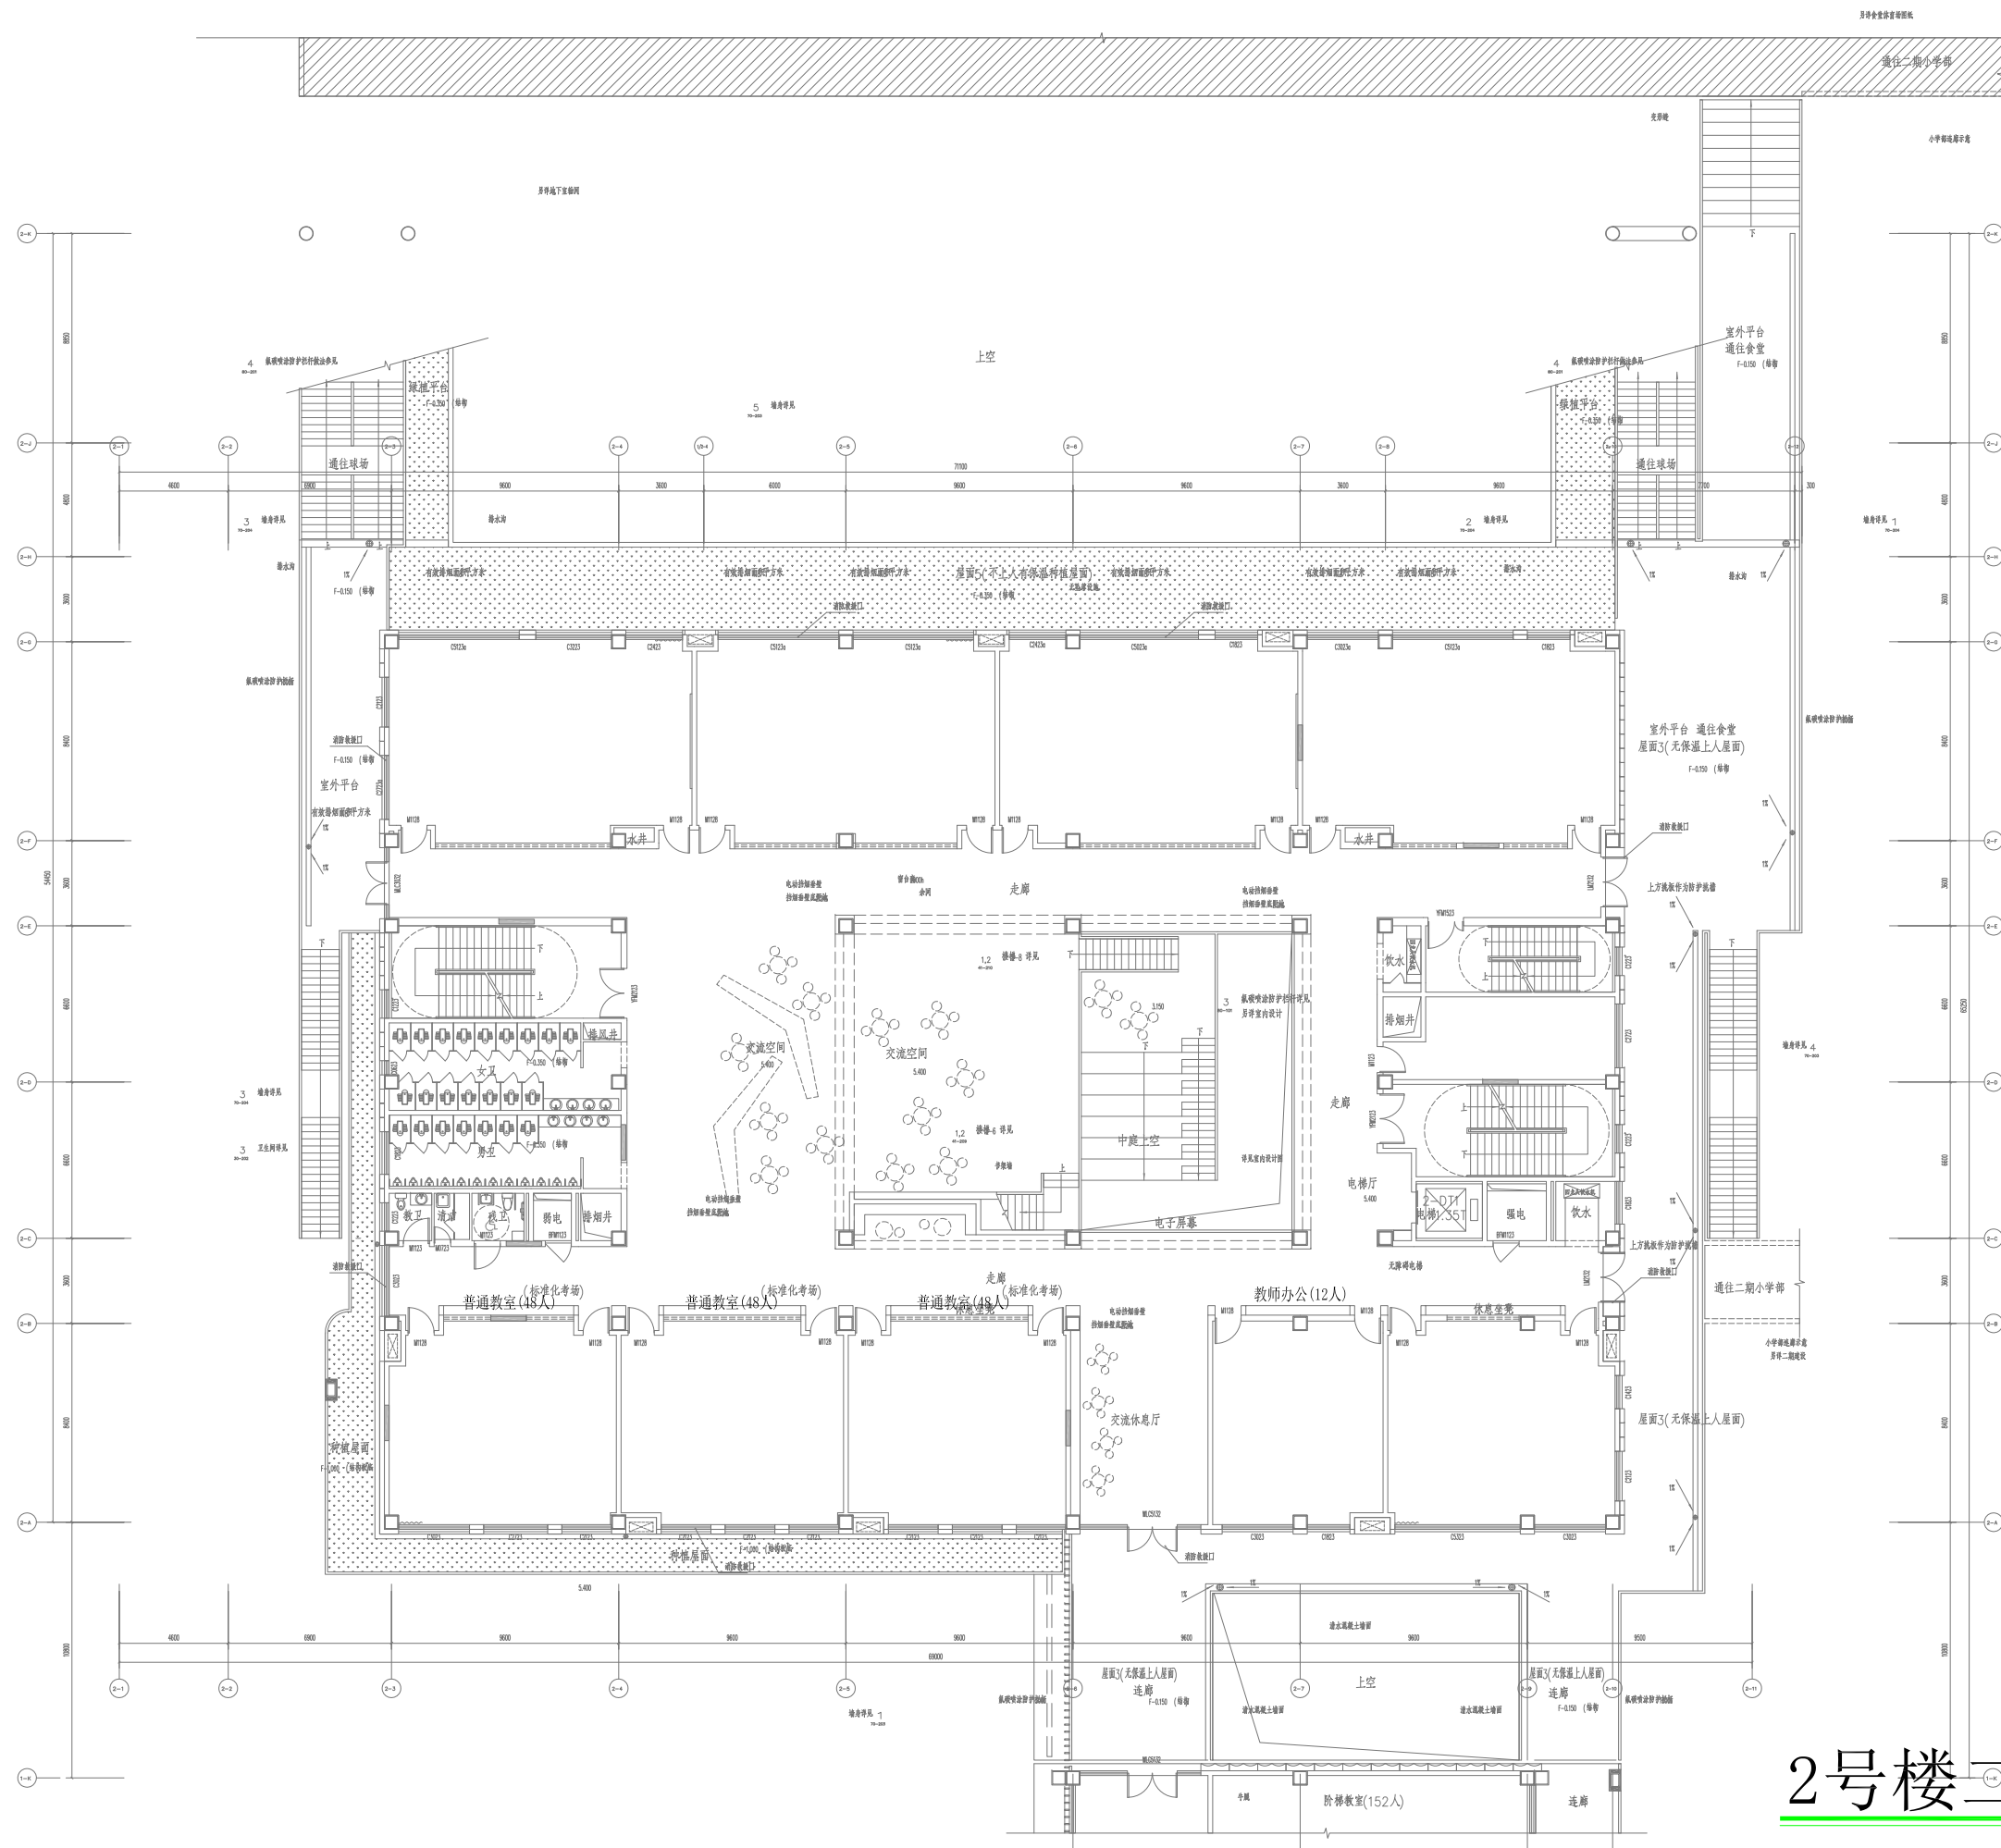


2号楼二层平面图

类别	审定	审核	工程负责	工种负责	校对	设计	制图	方案	工程名称	图名	工程号
签名											图别
日期									子项		图号

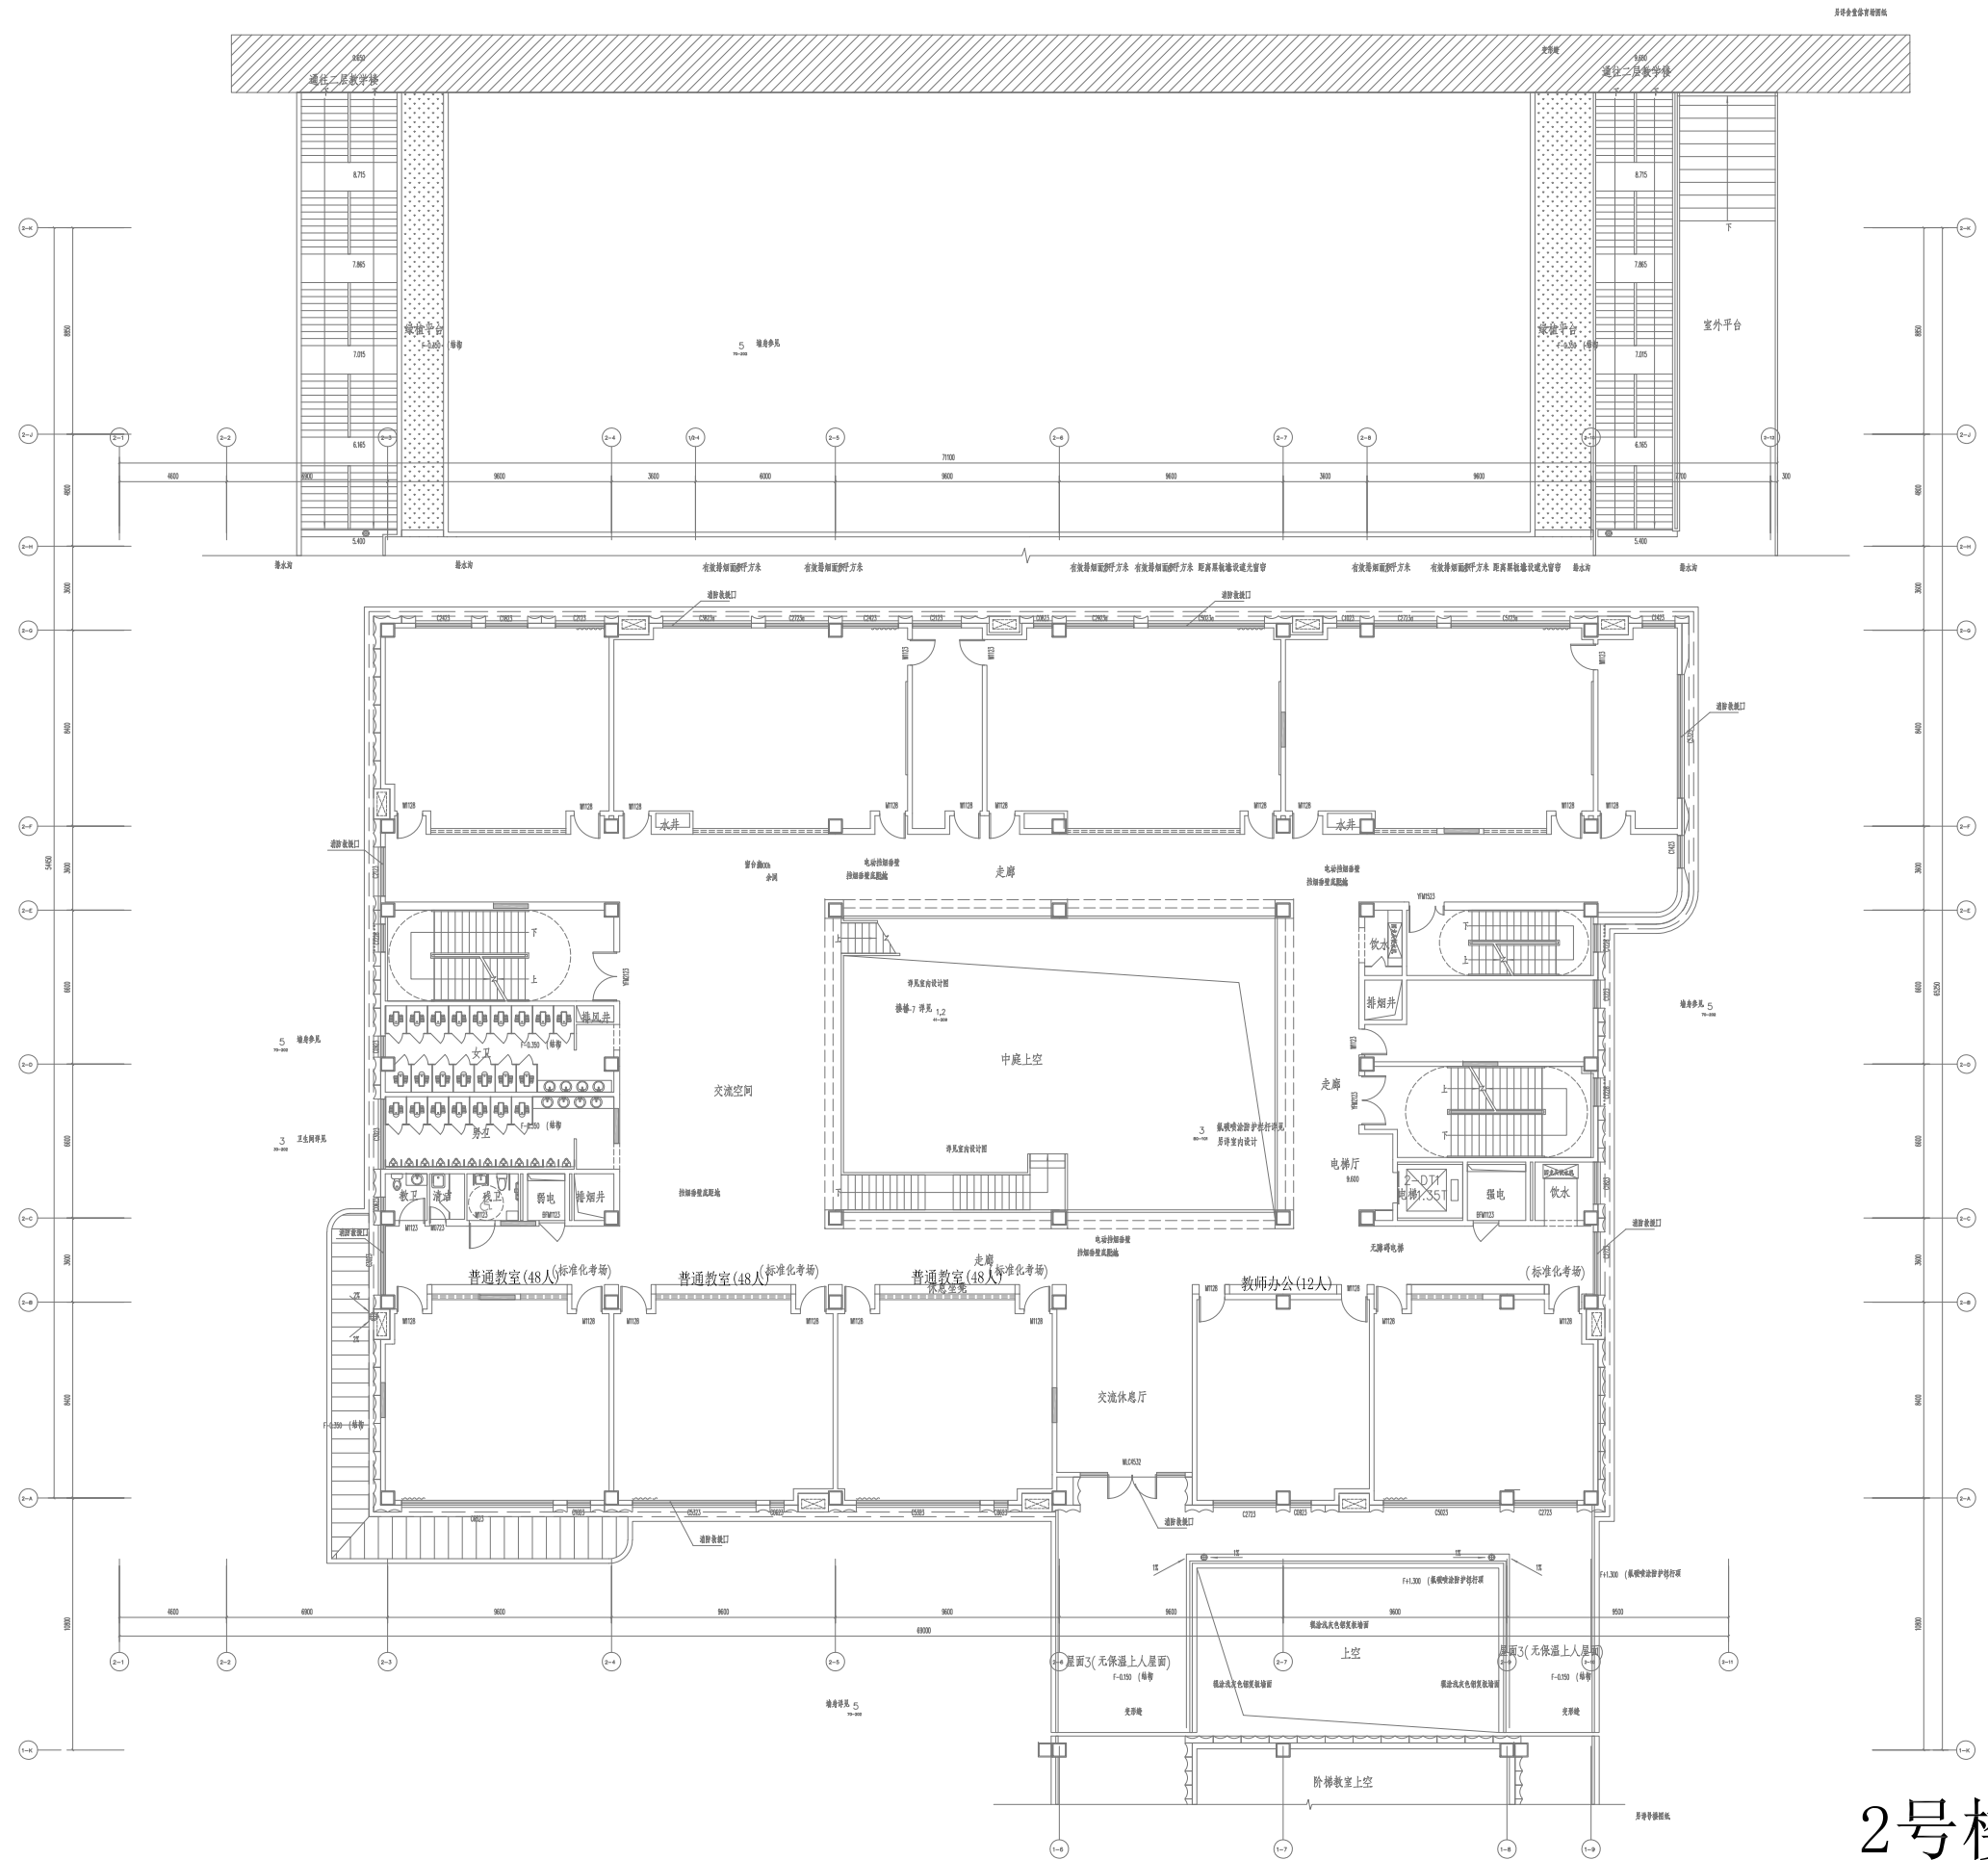


2号楼三层平面图

类别	审定	审核	工程负责	工种负责	校对	设计	制图	方案	工程名称	子项	图名	工程号
	签名											图别
	日期											图号

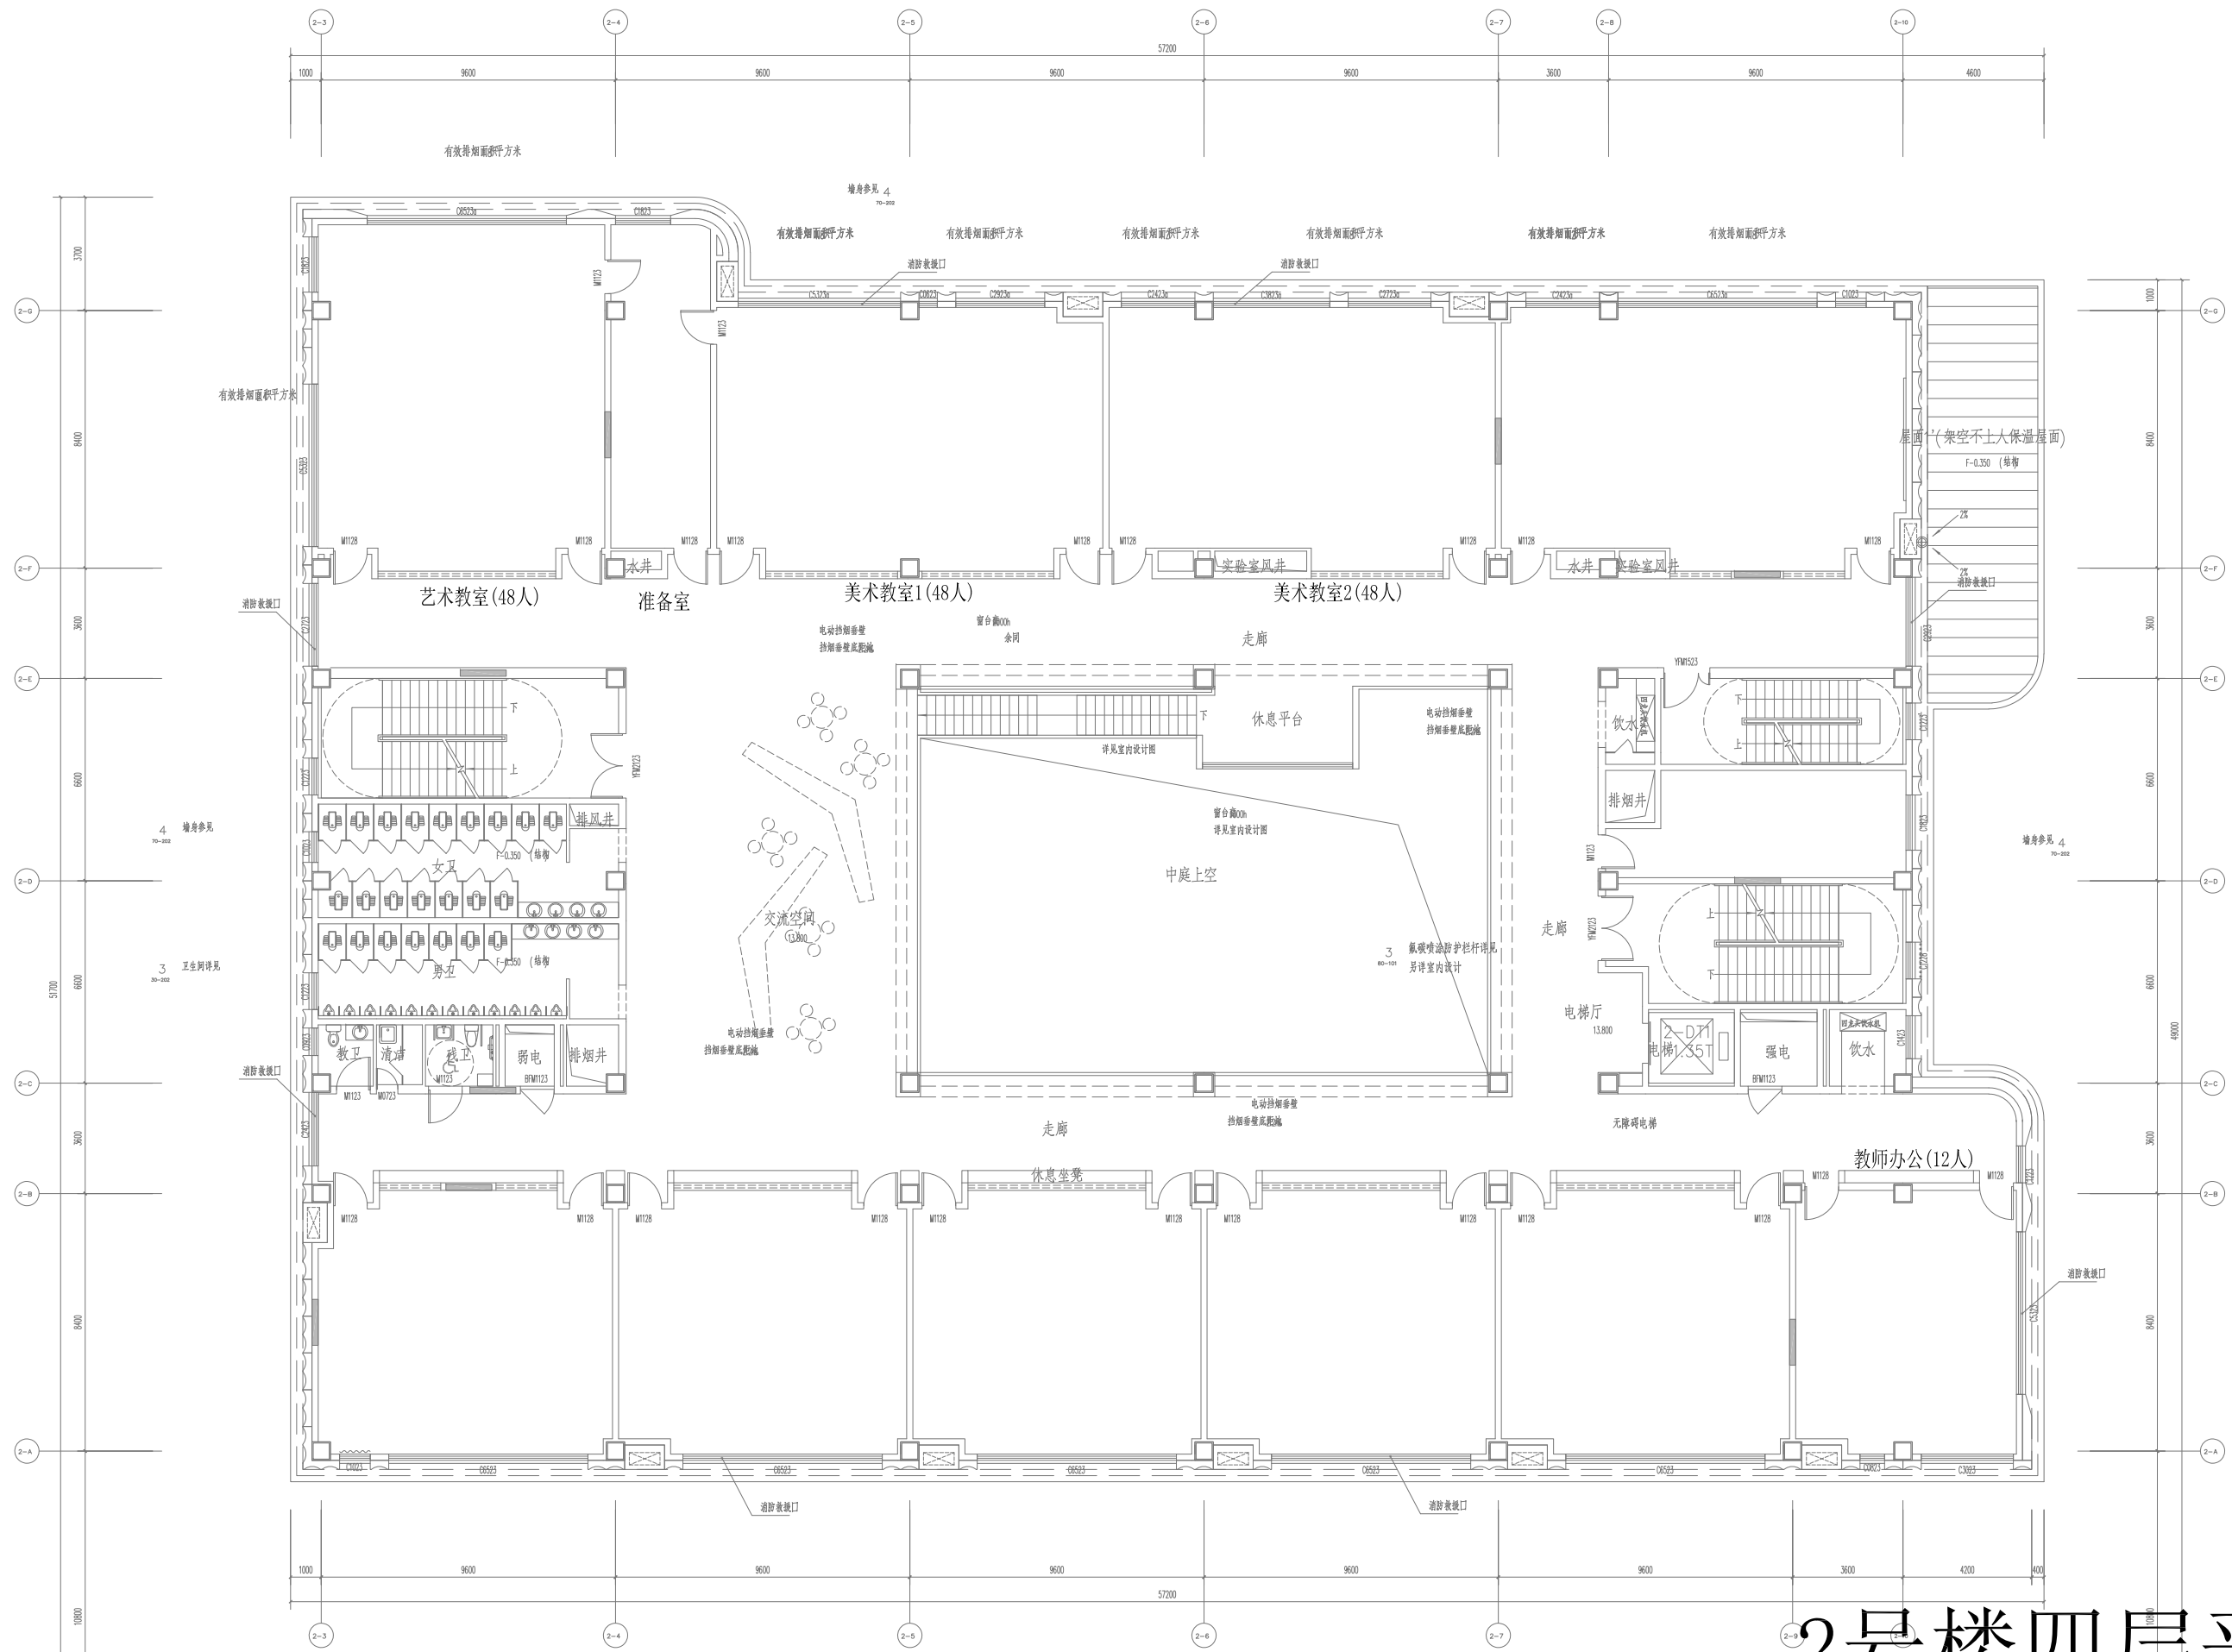


2号楼四层平面图

类别	审定	审核	工程负责	工种负责	校对	设计	制图	方案	工程名称	子项	图名	工程号
	签名											图别
	日期											图号

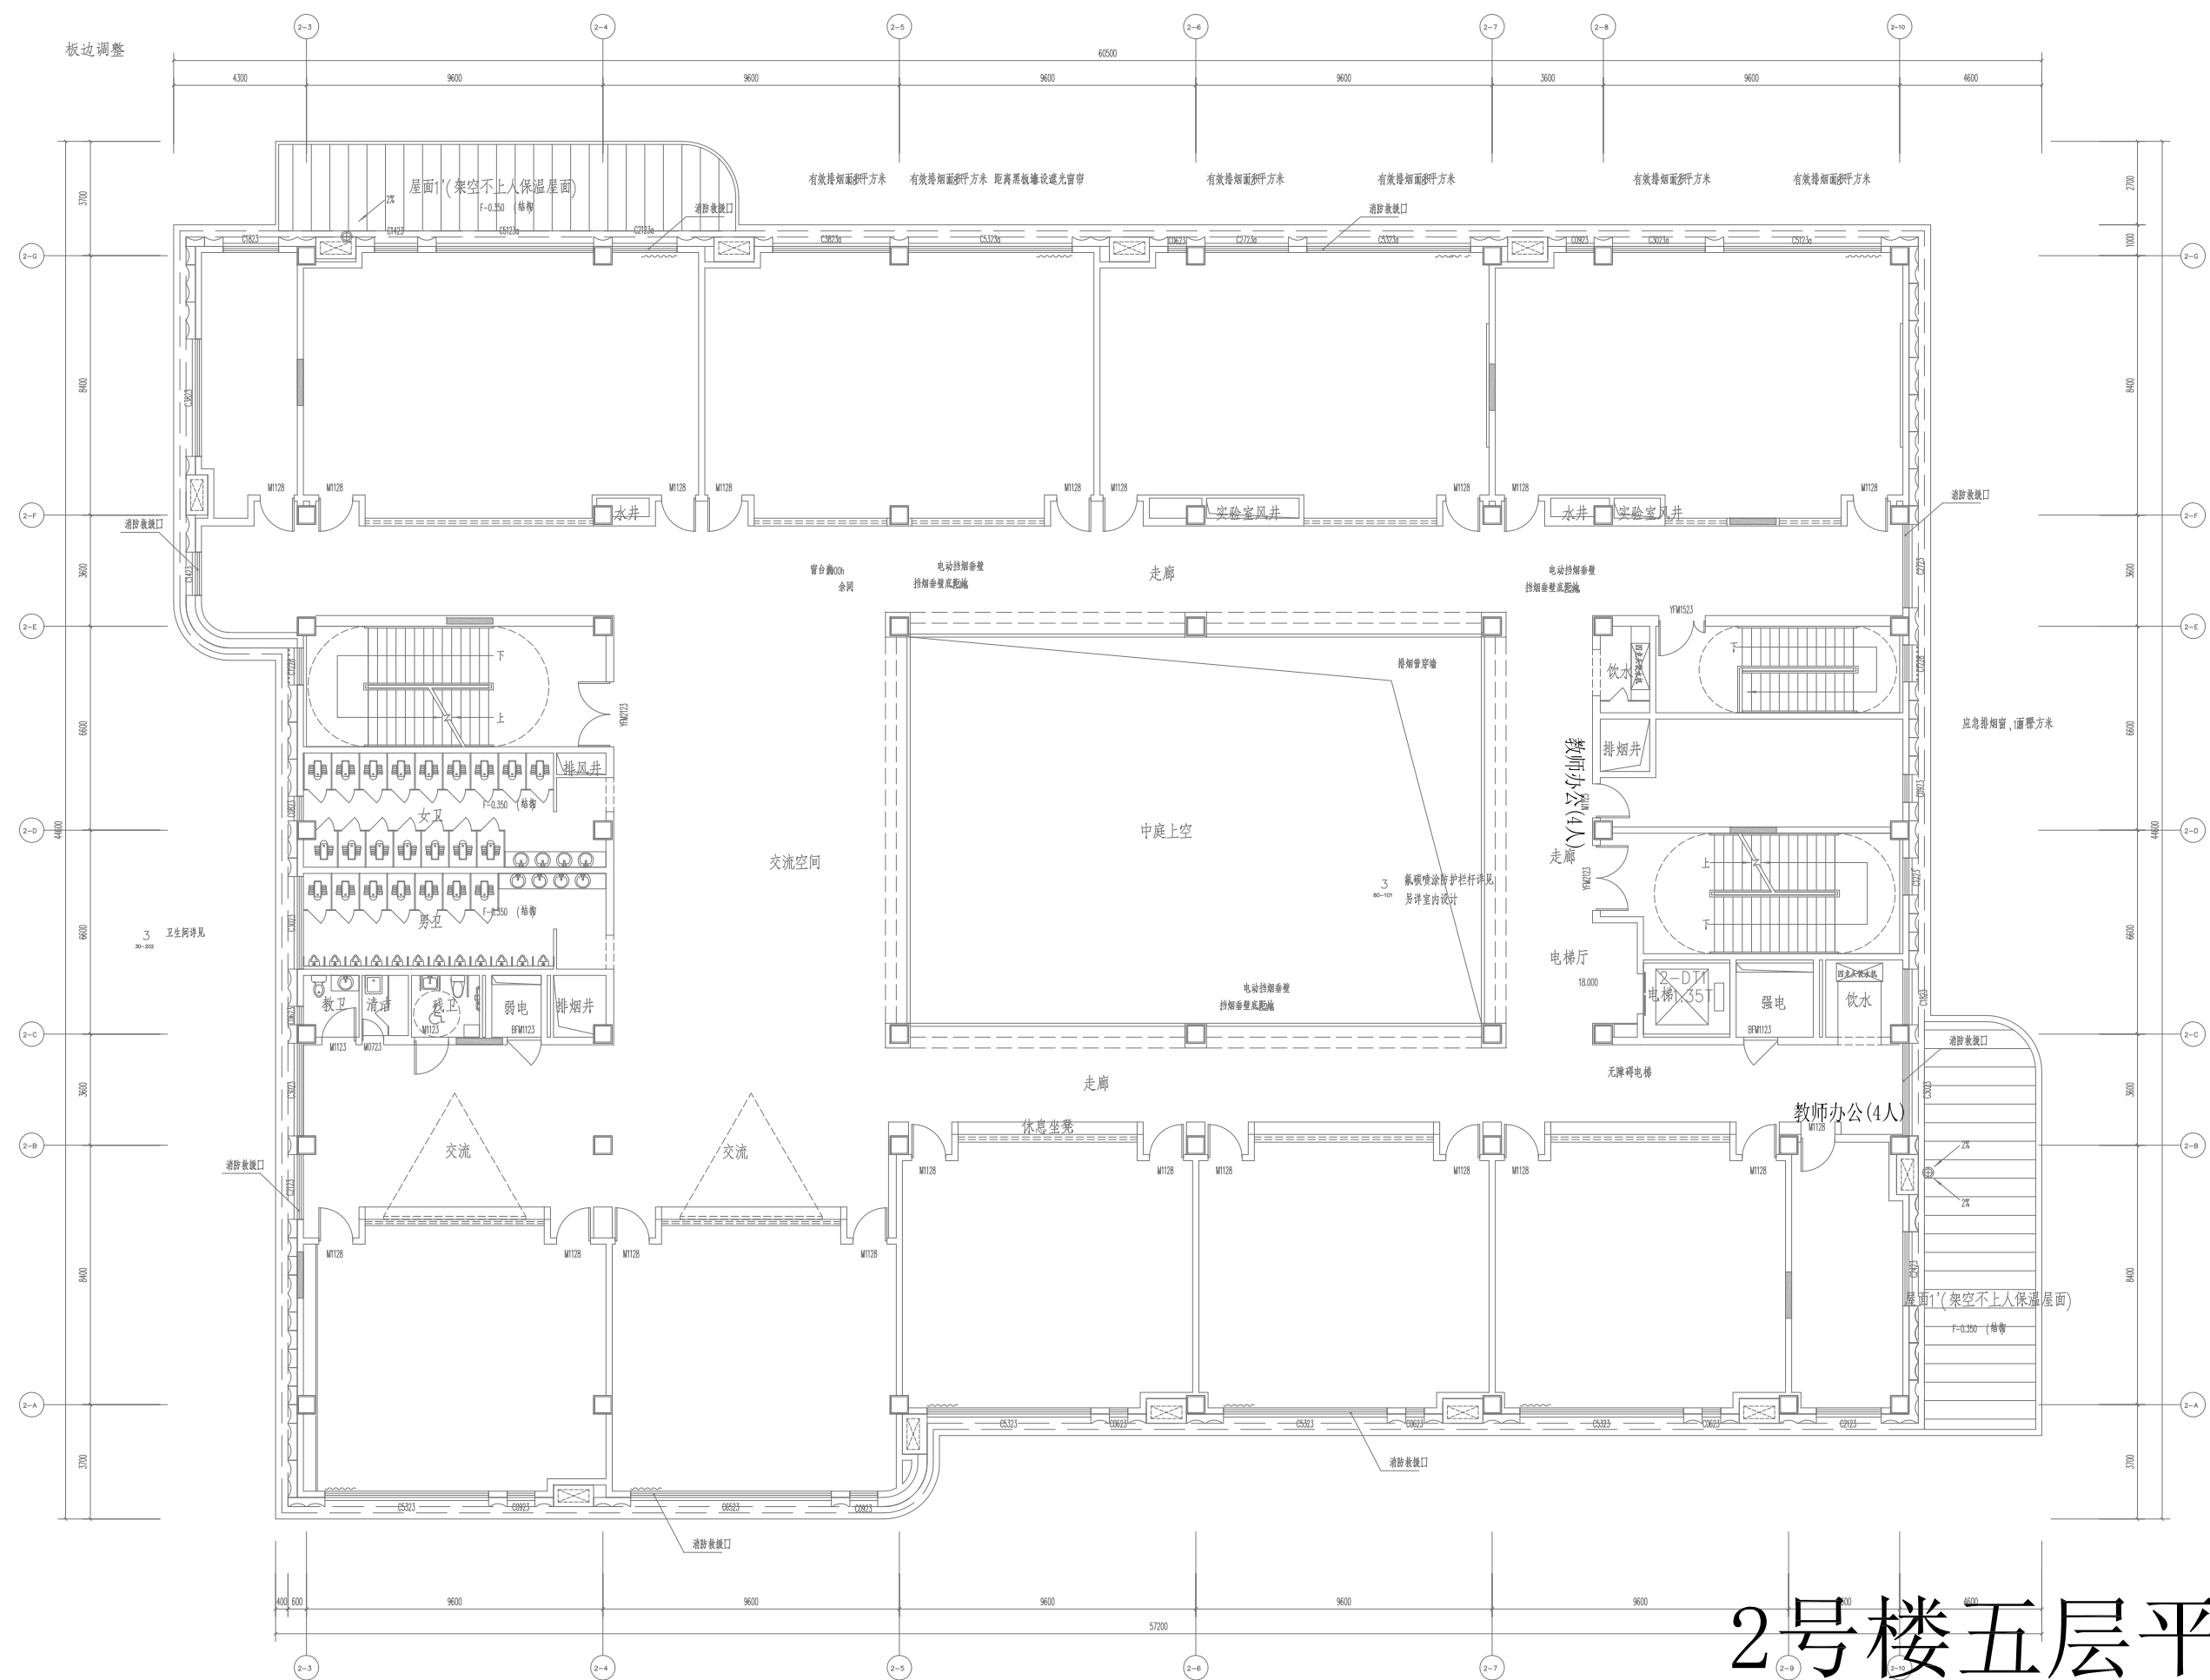

2号楼五层平面图

类别	审定	审核	工程负责	工种负责	校对	设计	制图	方案	工程名称	图名	工程号
	签名										图别
	日期										图号

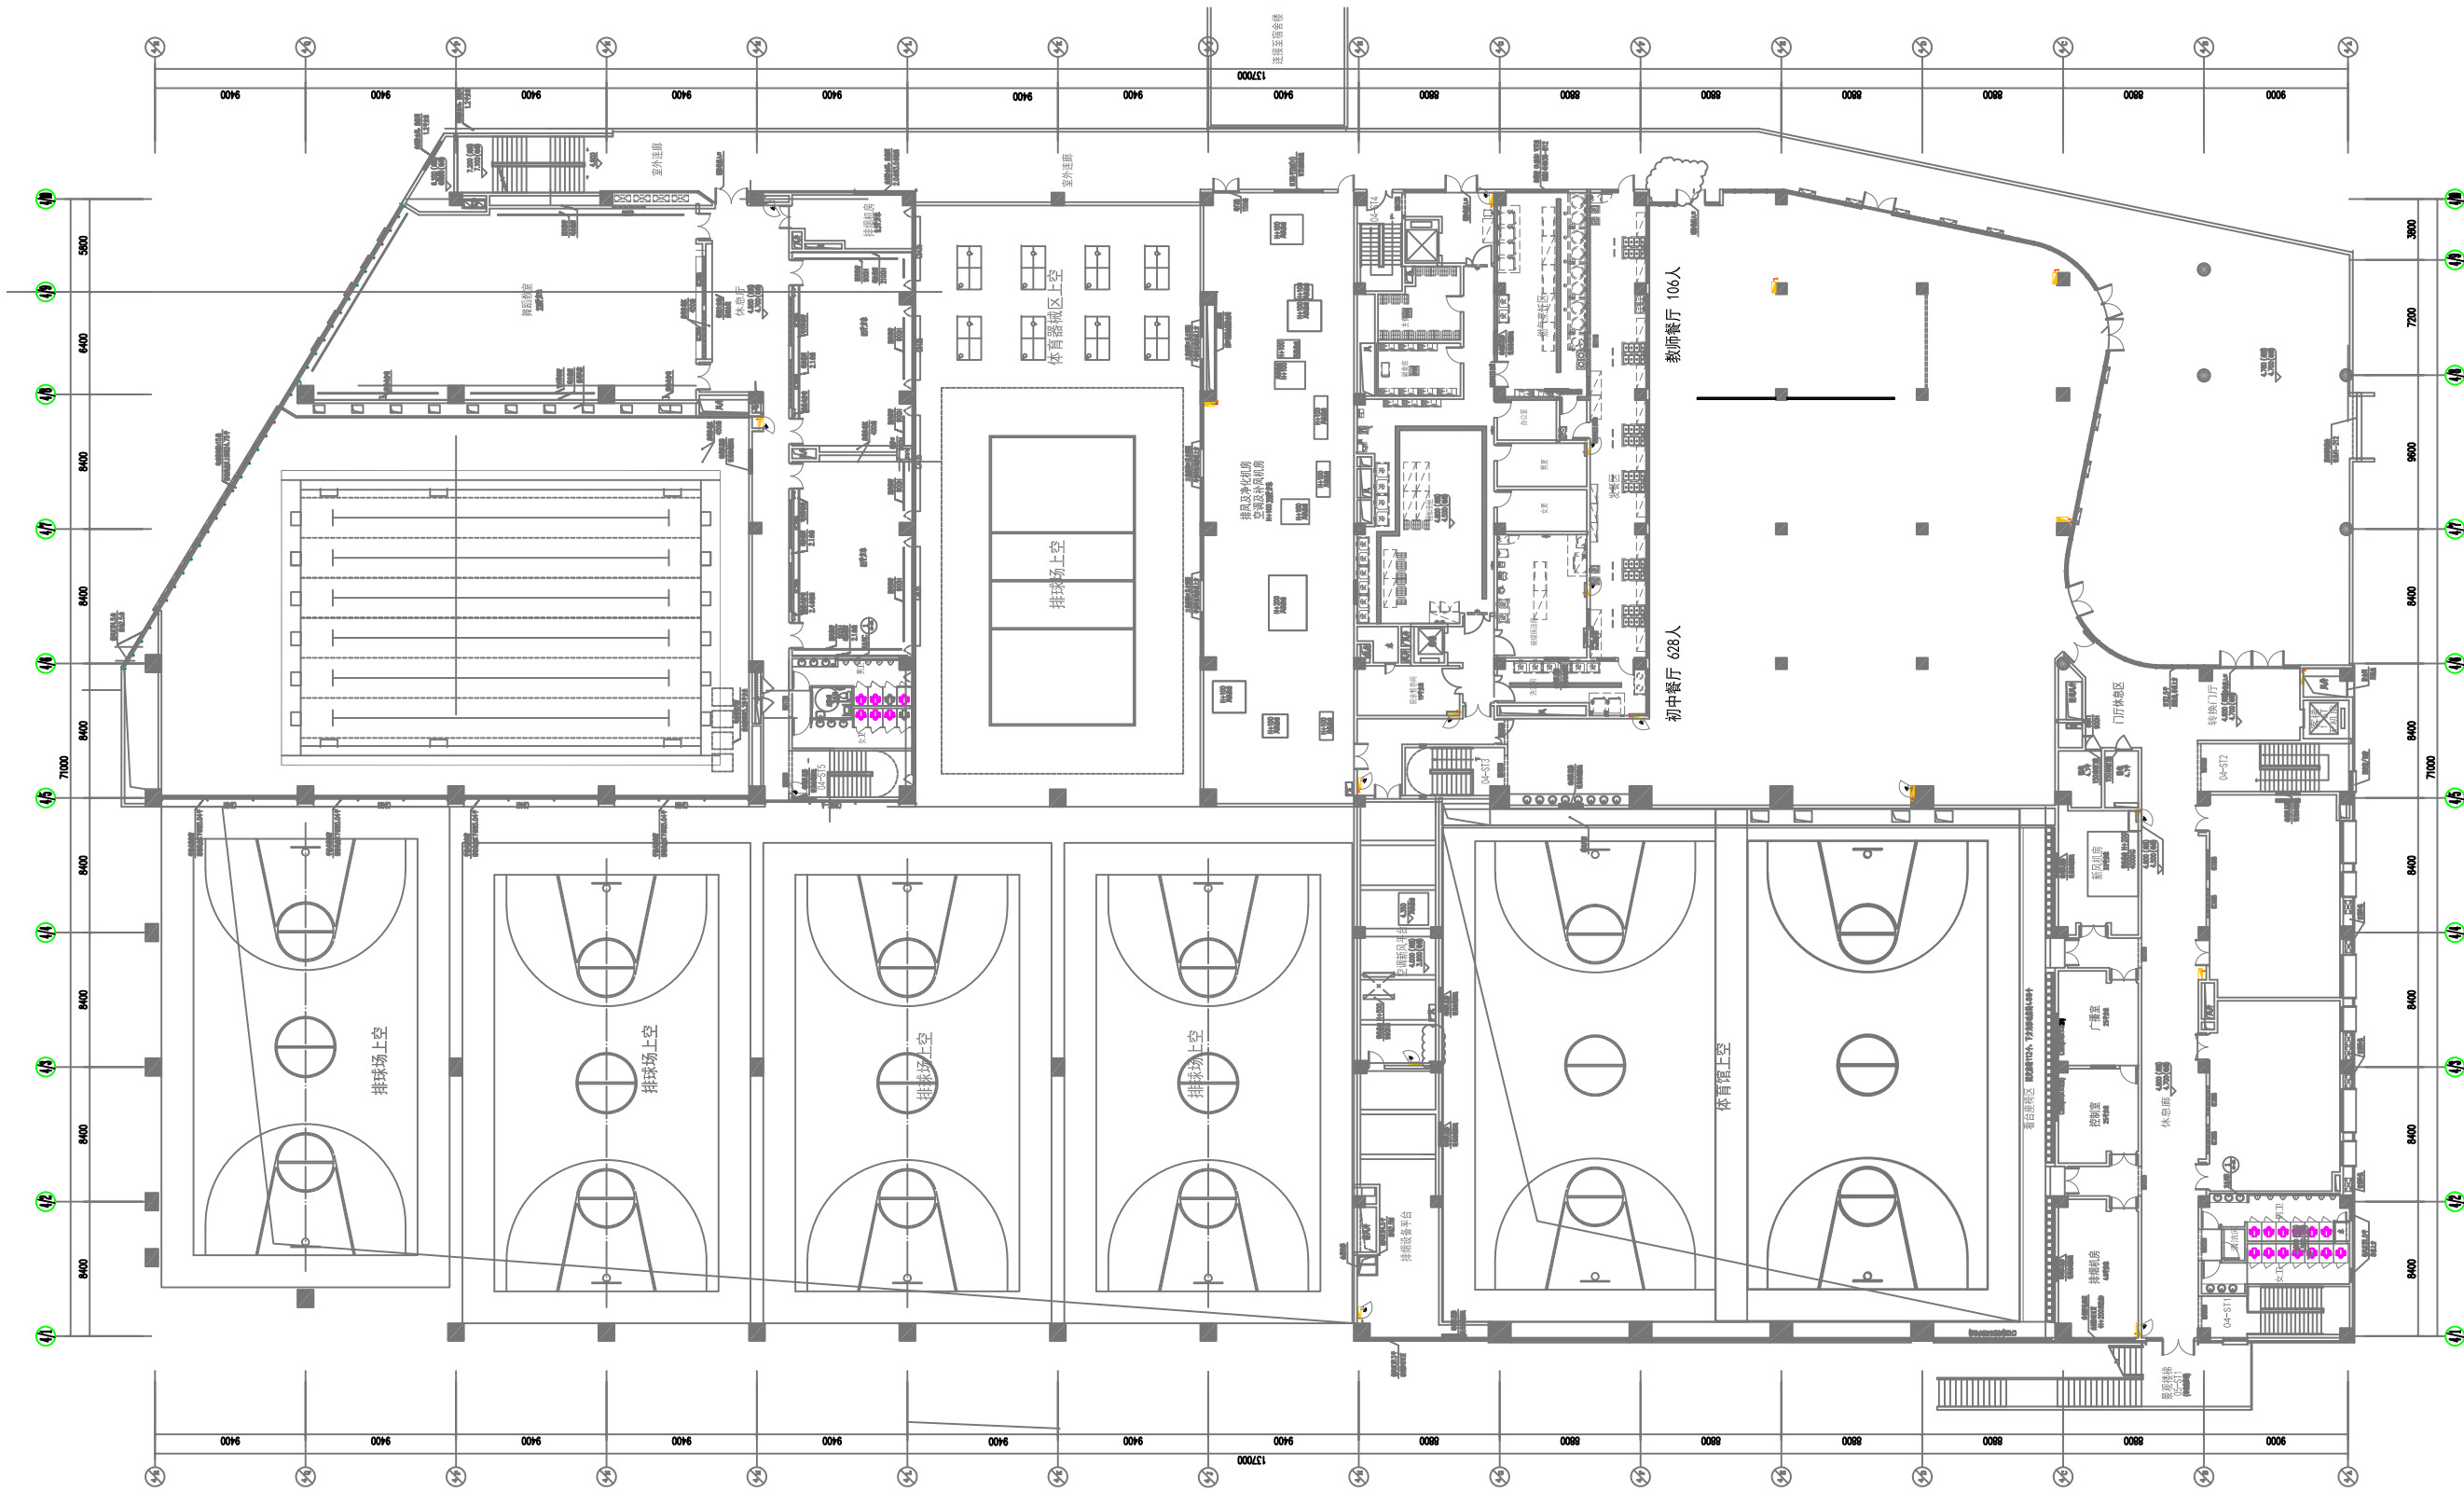

4号楼二层初中餐厅平面图

类别	审定	审核	工程负责	工种负责	校对	设计	制图	方案	工程名称	图名	工程号
	签名										图别
	日期										图号