



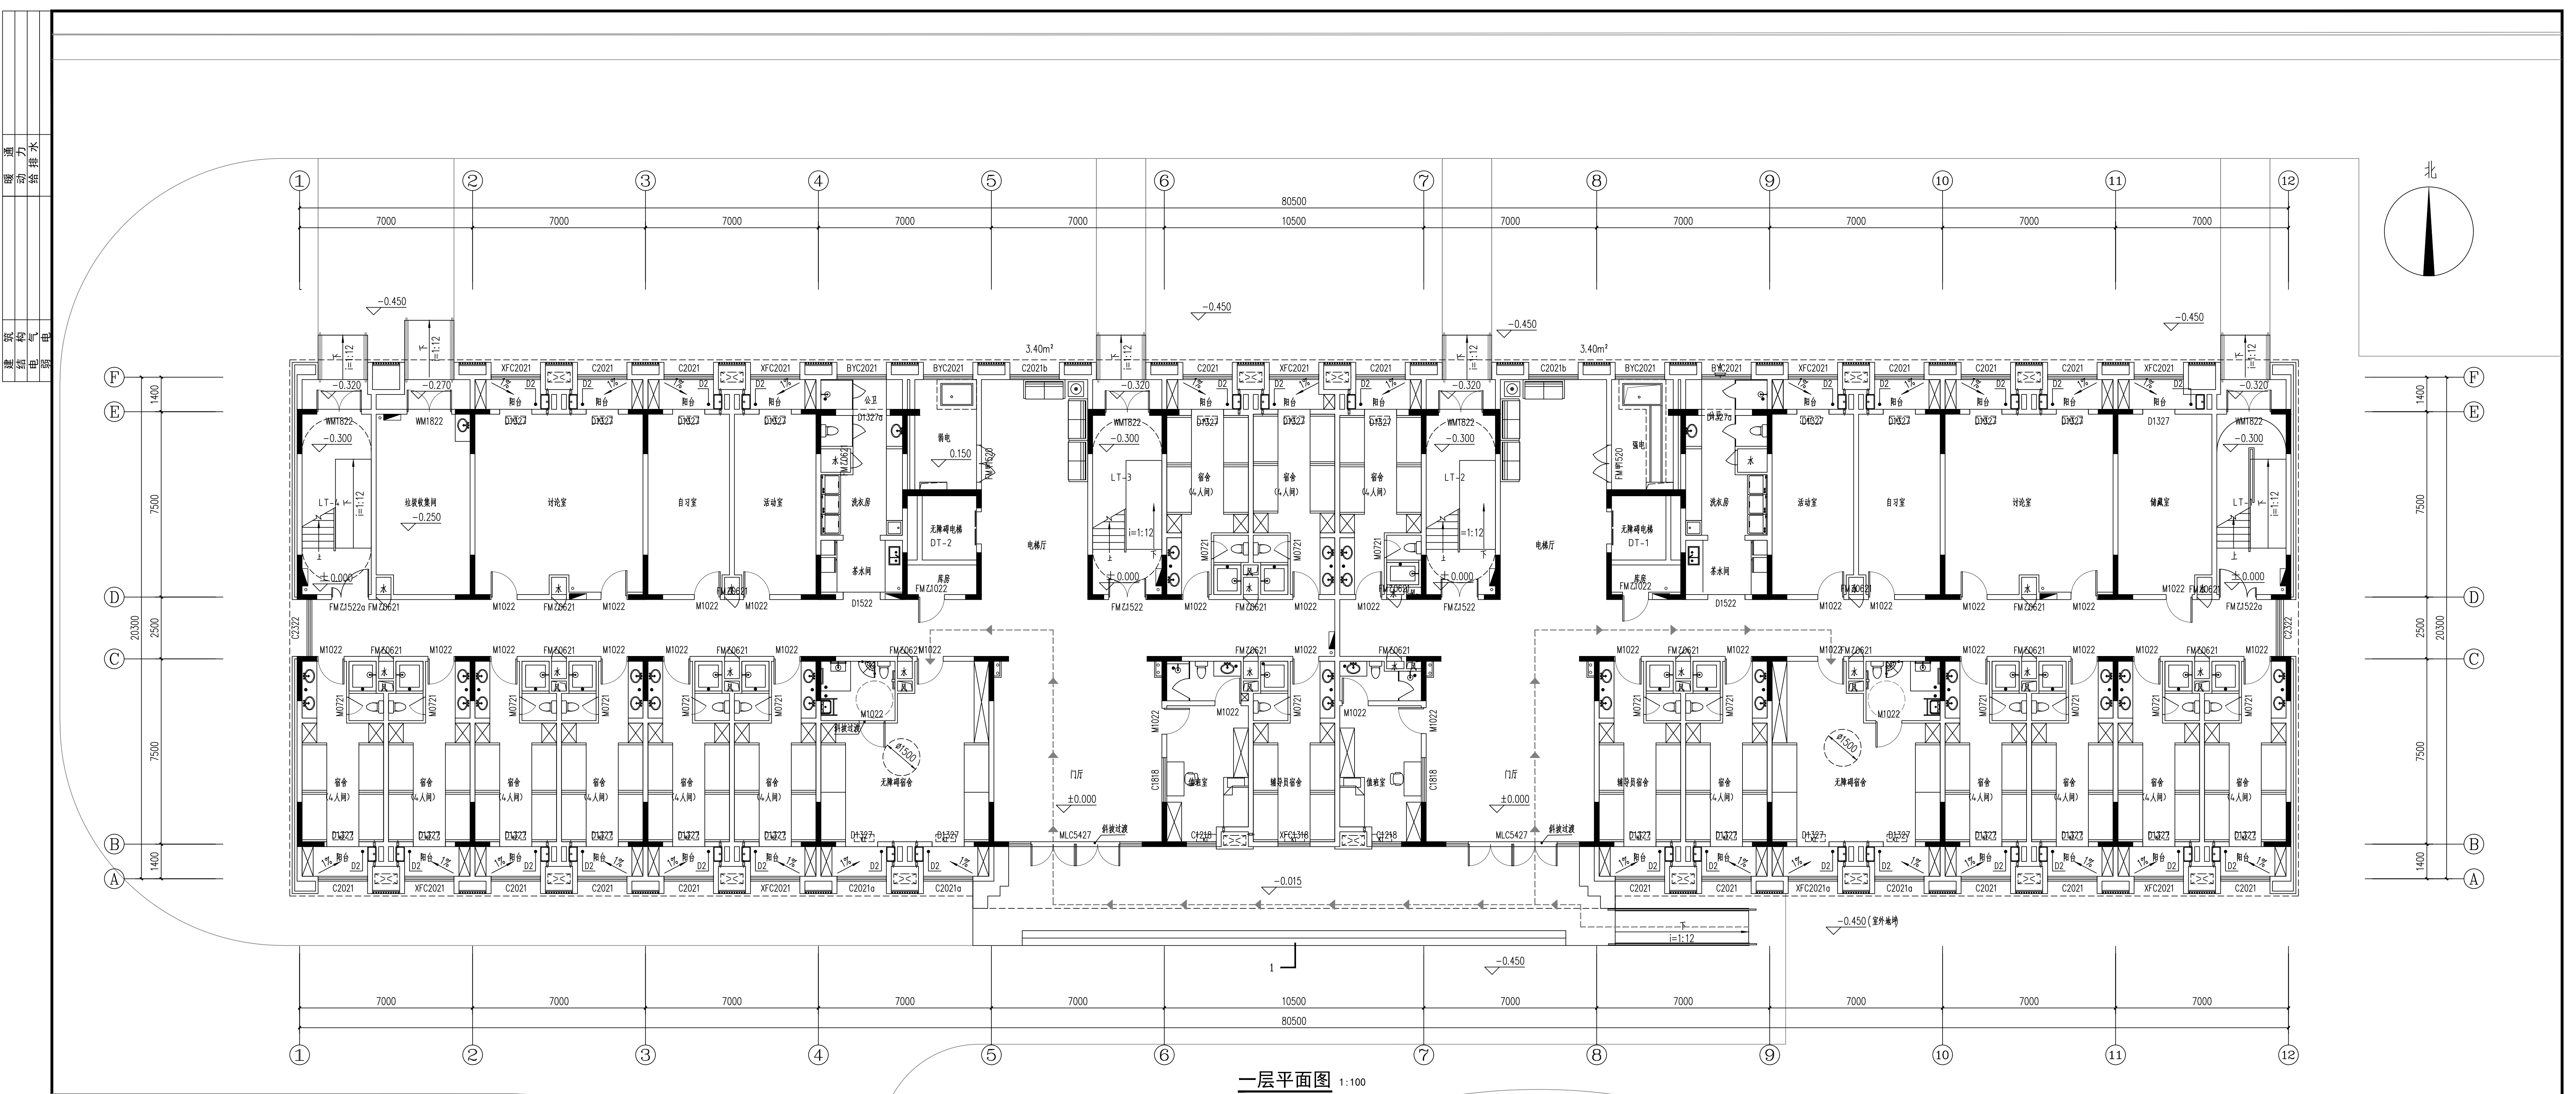

一层平面图 1:100


| 备注 NOTE | 设计单位 DESIGN | 建设单位 CLIENT                 | 工程名称 PROJECT | 项目名称 SUB-PROJECT | 图纸名称 DRAWING TITLE | 设计人员签字栏              |         |                         |  | 设计阶段 DESIGN PHASE |  | 结构个人执业专用章 | 建筑个人执业专用章 | 单位出图专用章 |
|---------|-------------|-----------------------------|--------------|------------------|--------------------|----------------------|---------|-------------------------|--|-------------------|--|-----------|-----------|---------|
|         |             |                             |              | 2#高中学生宿舍楼        | 一层平面图              | 项目负责人 PROJECT LEADER |         | 专业负责人 DISCIPLINE LEADER |  | 修改版次 EDITION      |  |           |           |         |
|         |             | 审定 EXAMINED AND APPROVED BY |              |                  |                    | 校对 PROOFREAD BY      |         | 专业 MAJOR                |  |                   |  |           |           |         |
|         |             | 审核 REVIEWED BY              |              |                  |                    | 设计 DESIGNED BY       |         | 图号 DRAWING NO.          |  |                   |  |           |           |         |
|         |             | 主创建筑师 CHIEF ARCHITECT       |              |                  |                    | 制图 DRAFTED BY        |         | 比例 SCALE                |  |                   |  |           |           |         |
|         |             | 本图须加盖本院出图签章，否则一律无效。         |              |                  |                    |                      | 日期 DATE |                         |  |                   |  |           |           |         |

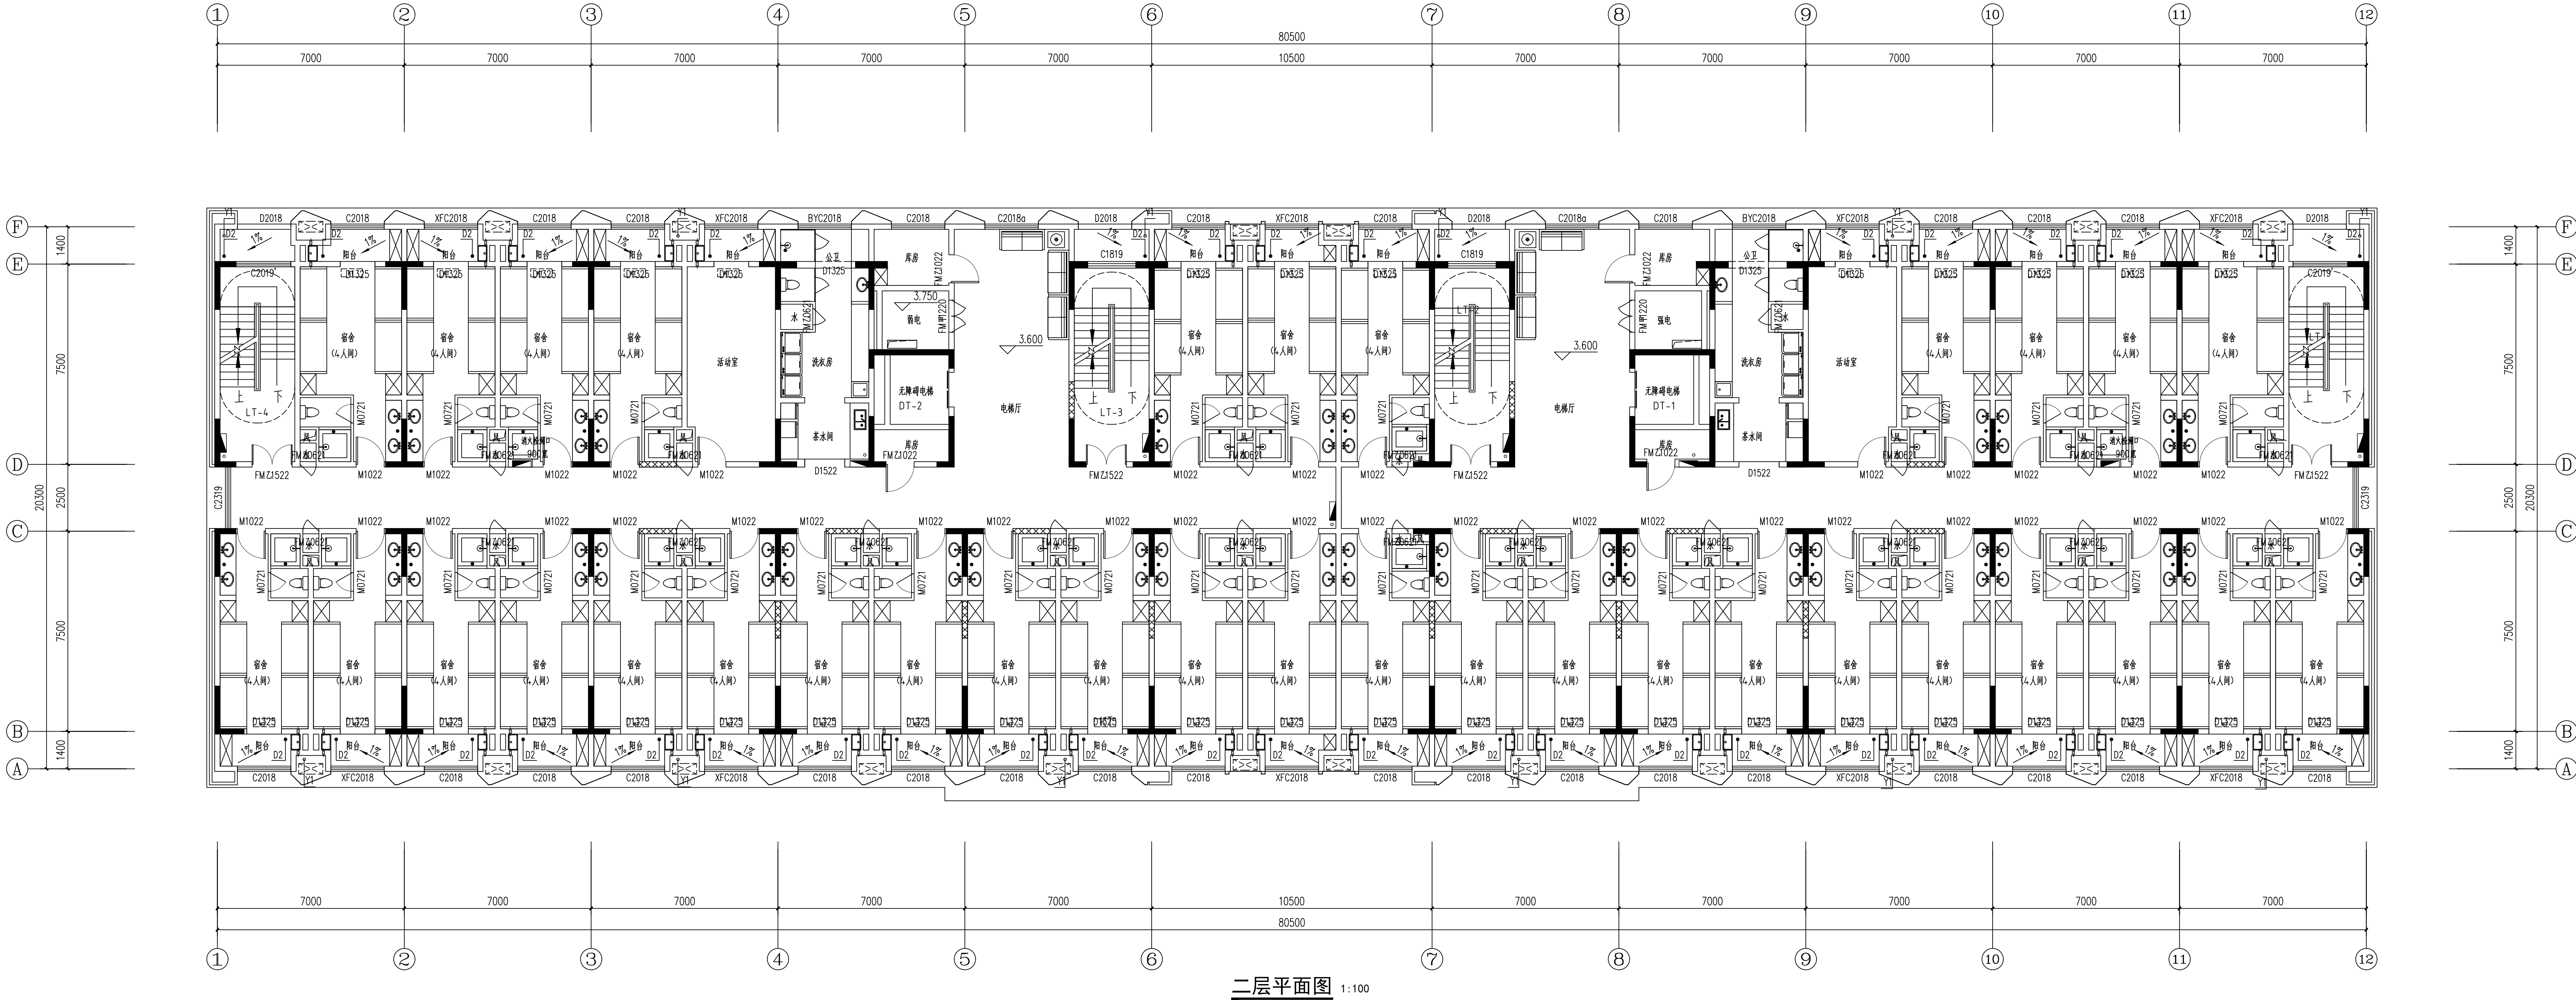

二层平面图 1:100

| 备注 NOTE | 设计单位 DESIGN | 建设单位 CLIENT                 | 工程名称 PROJECT | 项目名称 SUB-PROJECT | 图纸名称 DRAWING TITLE | 设计人员签字栏              |         |                         |  | 设计阶段 DESIGN PHASE |  | 结构个人执业专用章 | 建筑个人执业专用章 | 单位出图专用章 |
|---------|-------------|-----------------------------|--------------|------------------|--------------------|----------------------|---------|-------------------------|--|-------------------|--|-----------|-----------|---------|
|         |             |                             |              | 2#高中学生宿舍楼        | 二层平面图              | 项目负责人 PROJECT LEADER |         | 专业负责人 DISCIPLINE LEADER |  | 修改版次 EDITION      |  |           |           |         |
|         |             | 审定 EXAMINED AND APPROVED BY |              |                  |                    | 校对 PROOFREAD BY      |         | 专业 MAJOR                |  |                   |  |           |           |         |
|         |             | 审核 REVIEWED BY              |              |                  |                    | 设计 DESIGNED BY       |         | 图号 DRAWING NO.          |  |                   |  |           |           |         |
|         |             | 主创建筑师 CHIEF ARCHITECT       |              |                  |                    | 制图 DRAFTED BY        |         | 比例 SCALE                |  |                   |  |           |           |         |
|         |             | 本图须加盖本院出图签章，否则一律无效。         |              |                  |                    |                      | 日期 DATE |                         |  |                   |  |           |           |         |


|    |     |
|----|-----|
| 建筑 | 暖通  |
| 结构 | 动力  |
| 电气 | 给排水 |
| 弱电 |     |

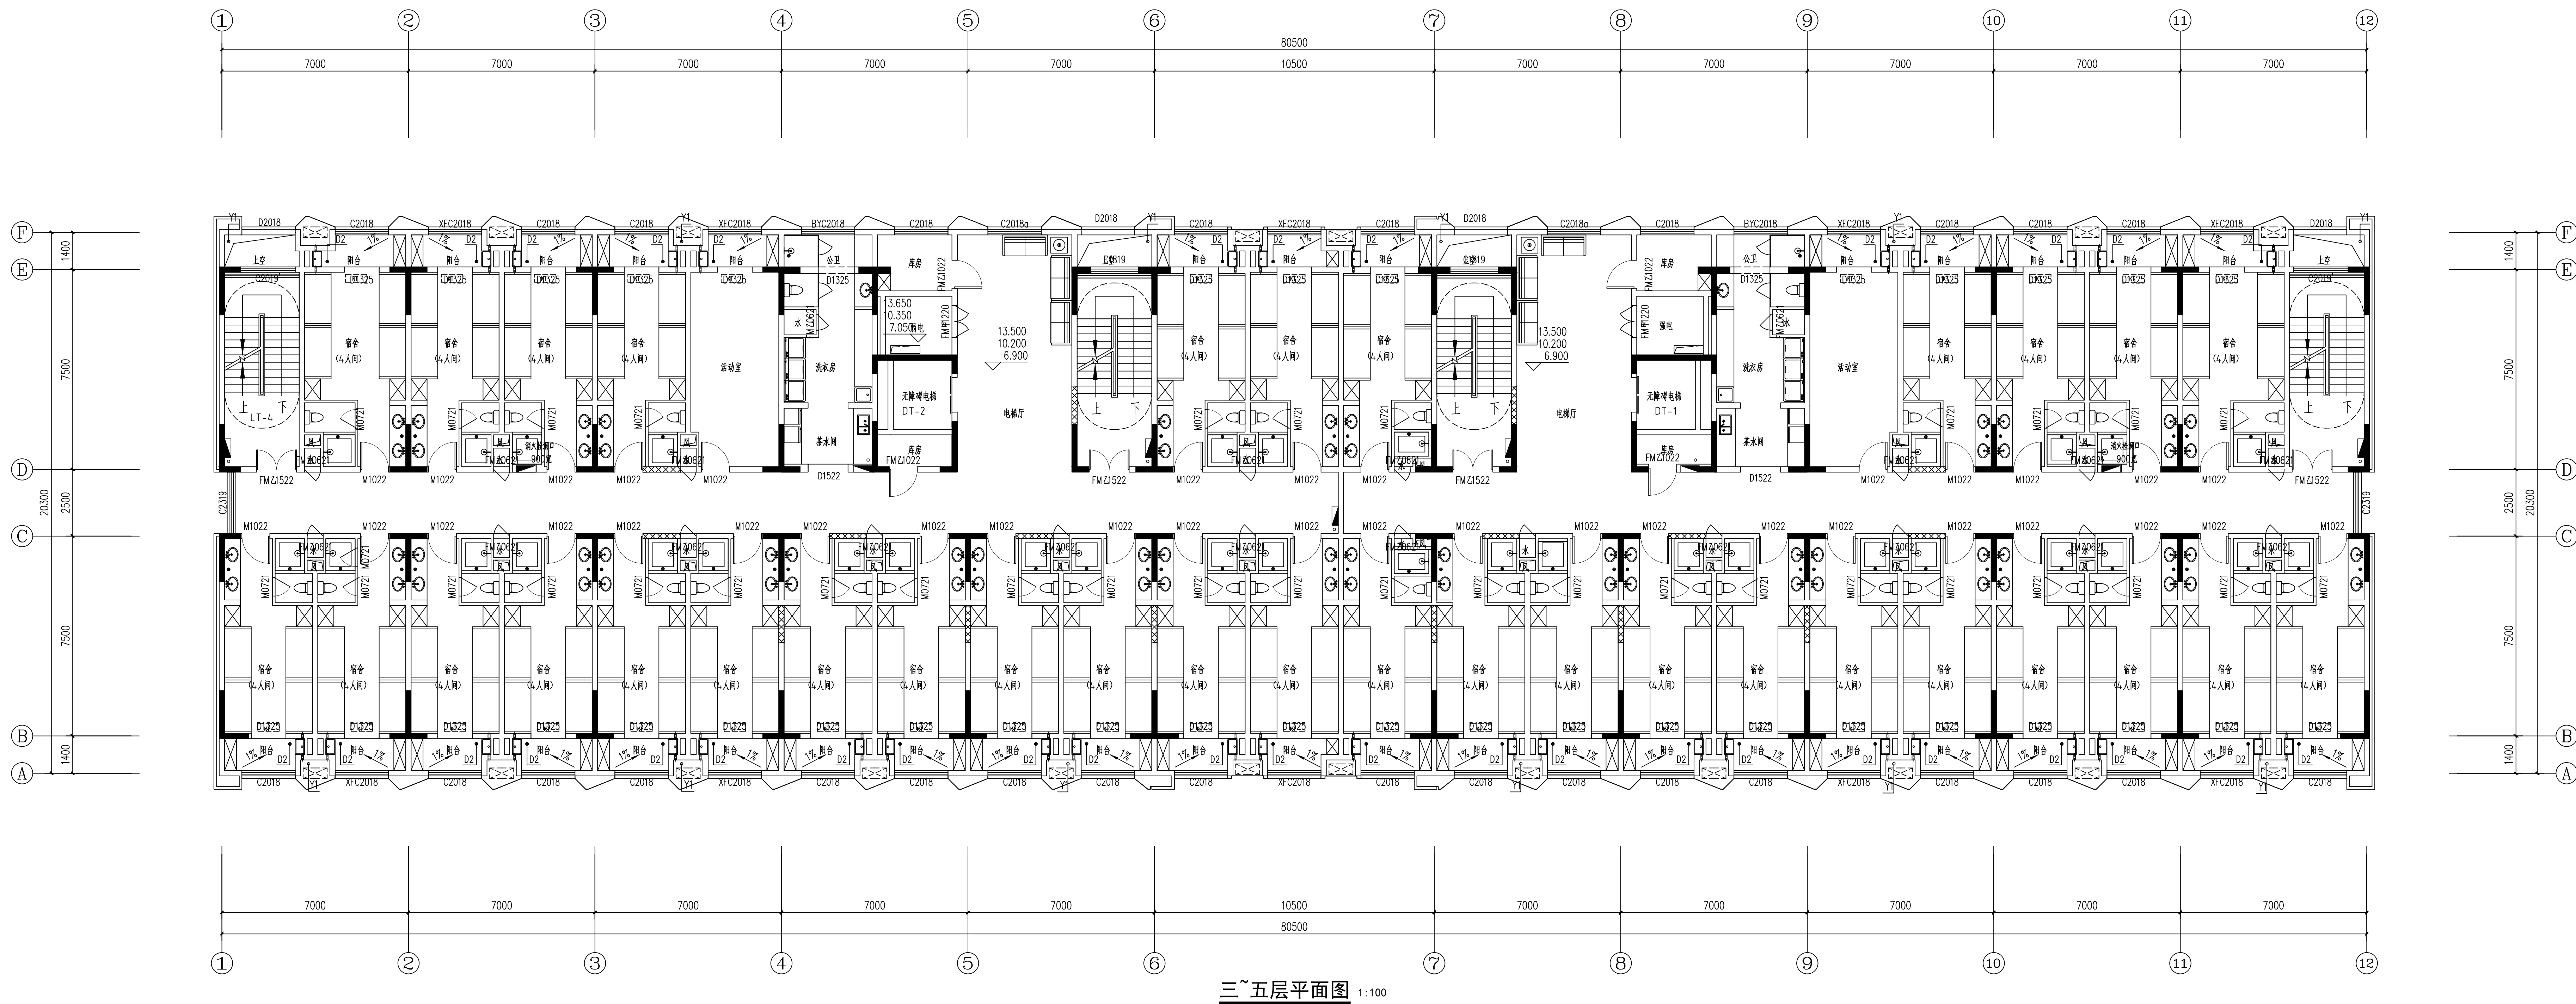

三~五层平面图 1:100

| 备注   | 设计单位   | 建设单位            | 工程名称        | 项目名称        | 图纸名称          | 设计人员签字栏                  |  |                   |  | 设计阶段         | 结构个人执业专用章 | 建筑个人执业专用章 | 单位出图专用章 |
|------|--------|-----------------|-------------|-------------|---------------|--------------------------|--|-------------------|--|--------------|-----------|-----------|---------|
| NOTE | DESIGN | CLIENT          | PROJECT     | SUB-PROJECT | DRAWING TITLE | DESIGN PHASE             |  |                   |  | DESIGN PHASE |           |           |         |
|      |        |                 |             |             |               | 项目负责人                    |  | 专业负责人             |  | 修改版次         |           |           |         |
|      |        |                 |             |             |               | PROJECT LEADER           |  | DISCIPLINE LEADER |  | EDITION      |           |           |         |
|      |        |                 |             |             |               | 审定                       |  | 校对                |  | 专业           |           |           |         |
|      |        |                 |             |             |               | EXAMINED AND APPROVED BY |  | PROOFREAD BY      |  | MAJOR        |           |           |         |
|      |        | 合作设计单位          | 工程编号        | 2#高中学生宿舍楼   | 三~五层平面图       | 审核                       |  | 设计                |  | 图号           |           |           |         |
|      |        | COOPERATED WITH | PROJECT NO. |             |               | REVIEWED BY              |  | DESIGNED BY       |  | DRAWING NO.  |           |           |         |
|      |        |                 |             |             |               | 主创建筑师                    |  | 制图                |  | 比例           |           |           |         |
|      |        |                 |             |             |               | CHIEF ARCHITECT          |  | DRAFTED BY        |  | SCALE        |           |           |         |
|      |        |                 |             |             |               | 本图须加盖本院出图签章，否则一律无效。      |  |                   |  | 日期           |           |           |         |
|      |        |                 |             |             |               |                          |  |                   |  | DATE         |           |           |         |


|    |     |  |
|----|-----|--|
| 建筑 | 暖通  |  |
| 结构 | 动力  |  |
| 电气 | 给排水 |  |
| 弱电 |     |  |

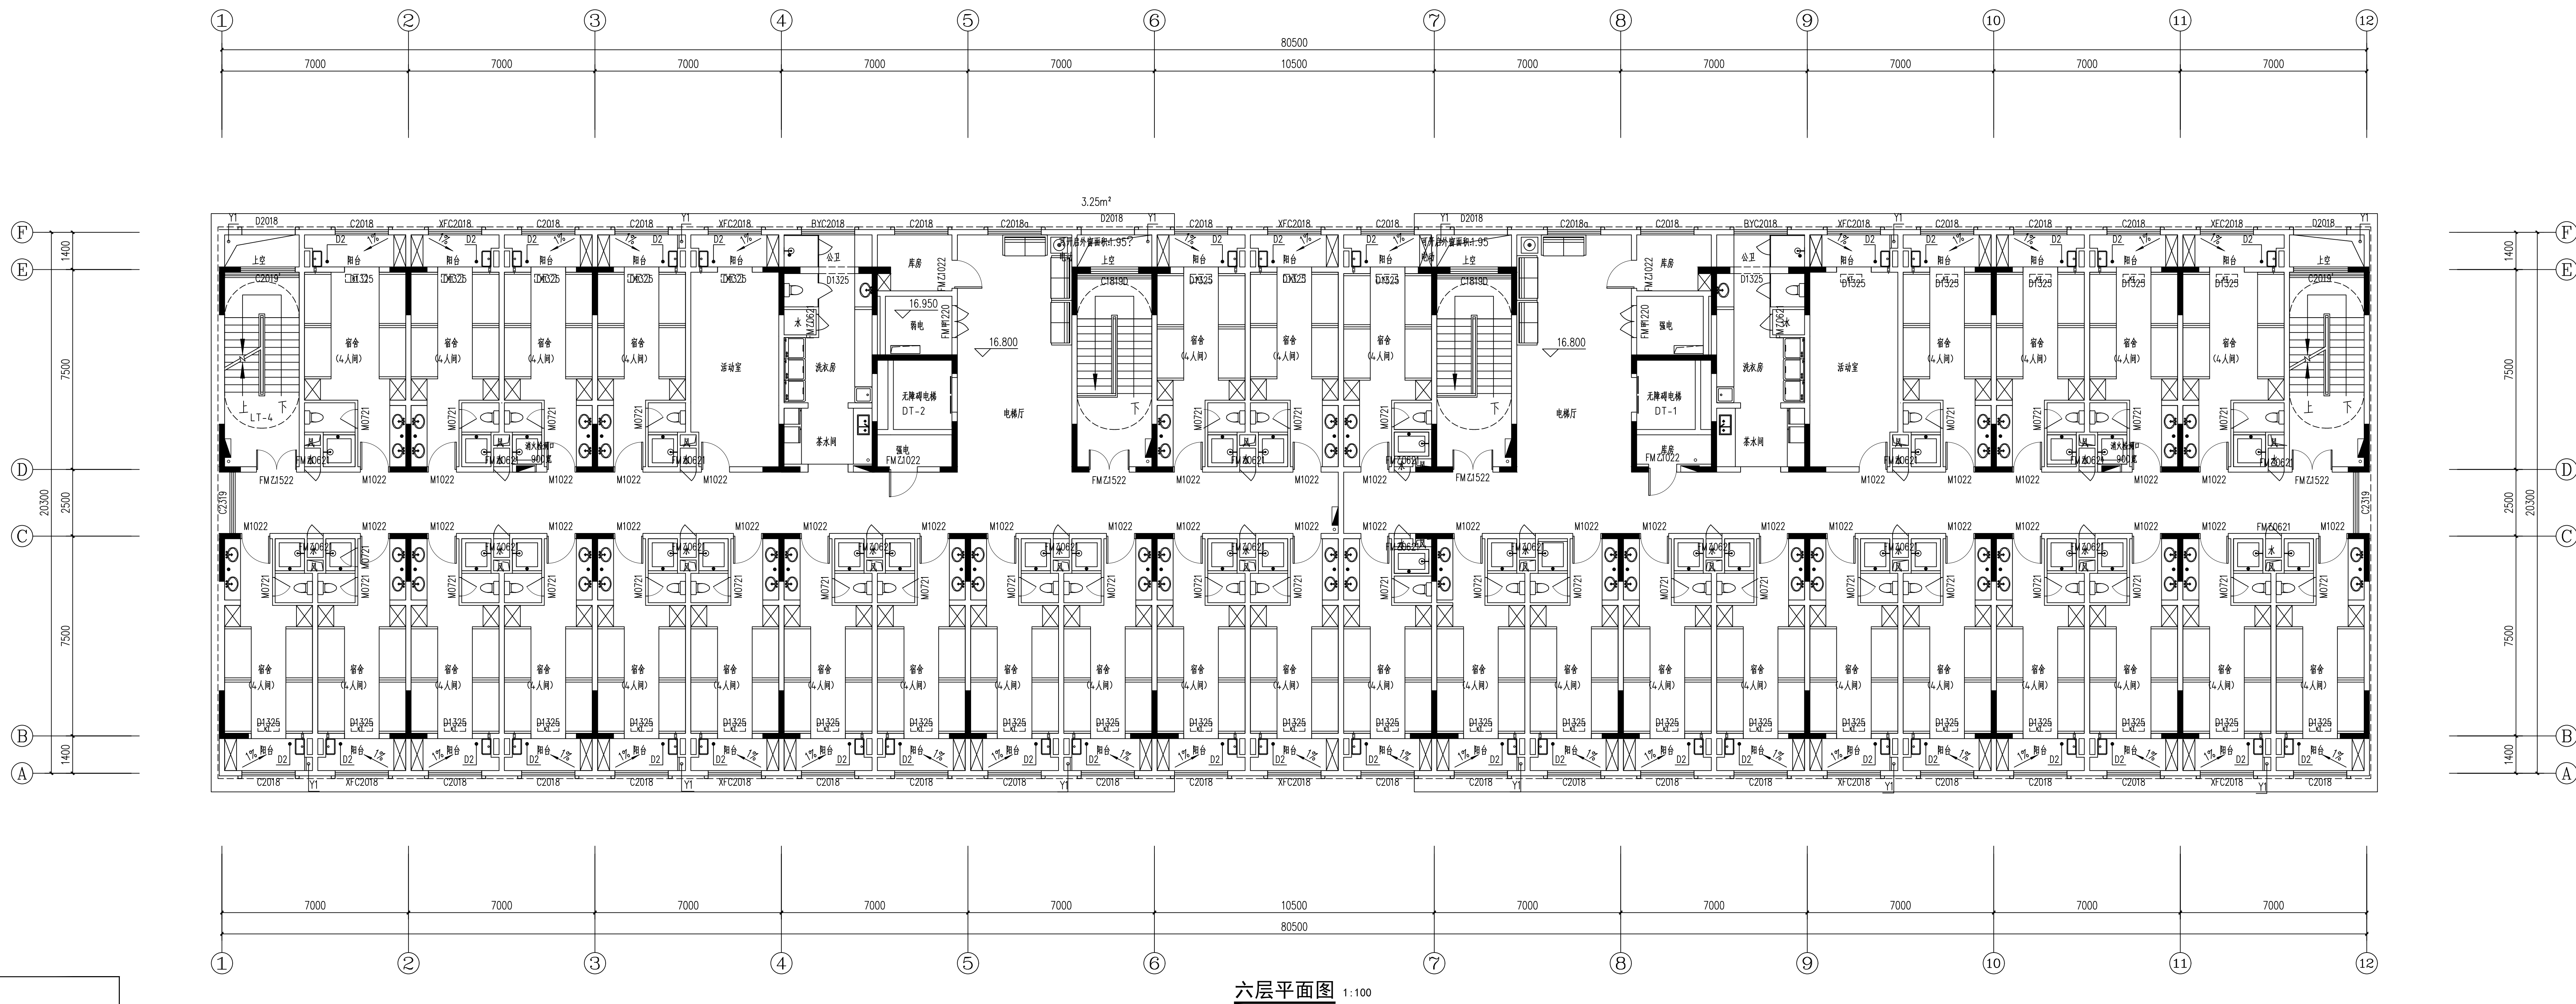

### 六层平面图 1:100

| 备注   | 设计单位   | 建设单位            | 工程名称        | 项目名称        | 图纸名称          | 设计人员签字栏                  |  |                   |  | 设计阶段        |    | 结构个人执业专用章 | 建筑个人执业专用章 | 单位出图专用章 |
|------|--------|-----------------|-------------|-------------|---------------|--------------------------|--|-------------------|--|-------------|----|-----------|-----------|---------|
| NOTE | DESIGN | CLIENT          | PROJECT     | SUB-PROJECT | DRAWING TITLE | 项目负责人                    |  | 专业负责人             |  | 修改版次        |    |           |           |         |
|      |        |                 |             |             |               | PROJECT LEADER           |  | DISCIPLINE LEADER |  | EDITION     |    |           |           |         |
|      |        |                 |             |             |               | 审定                       |  | 校对                |  | 专业          |    |           |           |         |
|      |        |                 |             |             |               | EXAMINED AND APPROVED BY |  | PROOFREAD BY      |  | MAJOR       |    |           |           |         |
|      |        | 合作设计单位          | 工程编号        | 2#高中学生宿舍楼   | 六层平面图         | 审核                       |  | 设计                |  | 图号          | 11 |           |           |         |
|      |        | COOPERATED WITH | PROJECT NO. |             |               | REVIEWED BY              |  | DESIGNED BY       |  | DRAWING NO. |    |           |           |         |
|      |        |                 |             |             |               | 主创建筑师                    |  | 制图                |  | 比例          |    |           |           |         |
|      |        |                 |             |             |               | CHIEF ARCHITECT          |  | DRAFTED BY        |  | SCALE       |    |           |           |         |
|      |        |                 |             |             |               | 本图须加盖本院出图签章，否则一律无效。      |  |                   |  | 日期          |    |           |           |         |
|      |        |                 |             |             |               |                          |  |                   |  | DATE        |    |           |           |         |

|    |    |     |
|----|----|-----|
| 暖通 | 动力 | 给排水 |
| 建筑 | 结构 | 电气  |
| 弱电 |    |     |

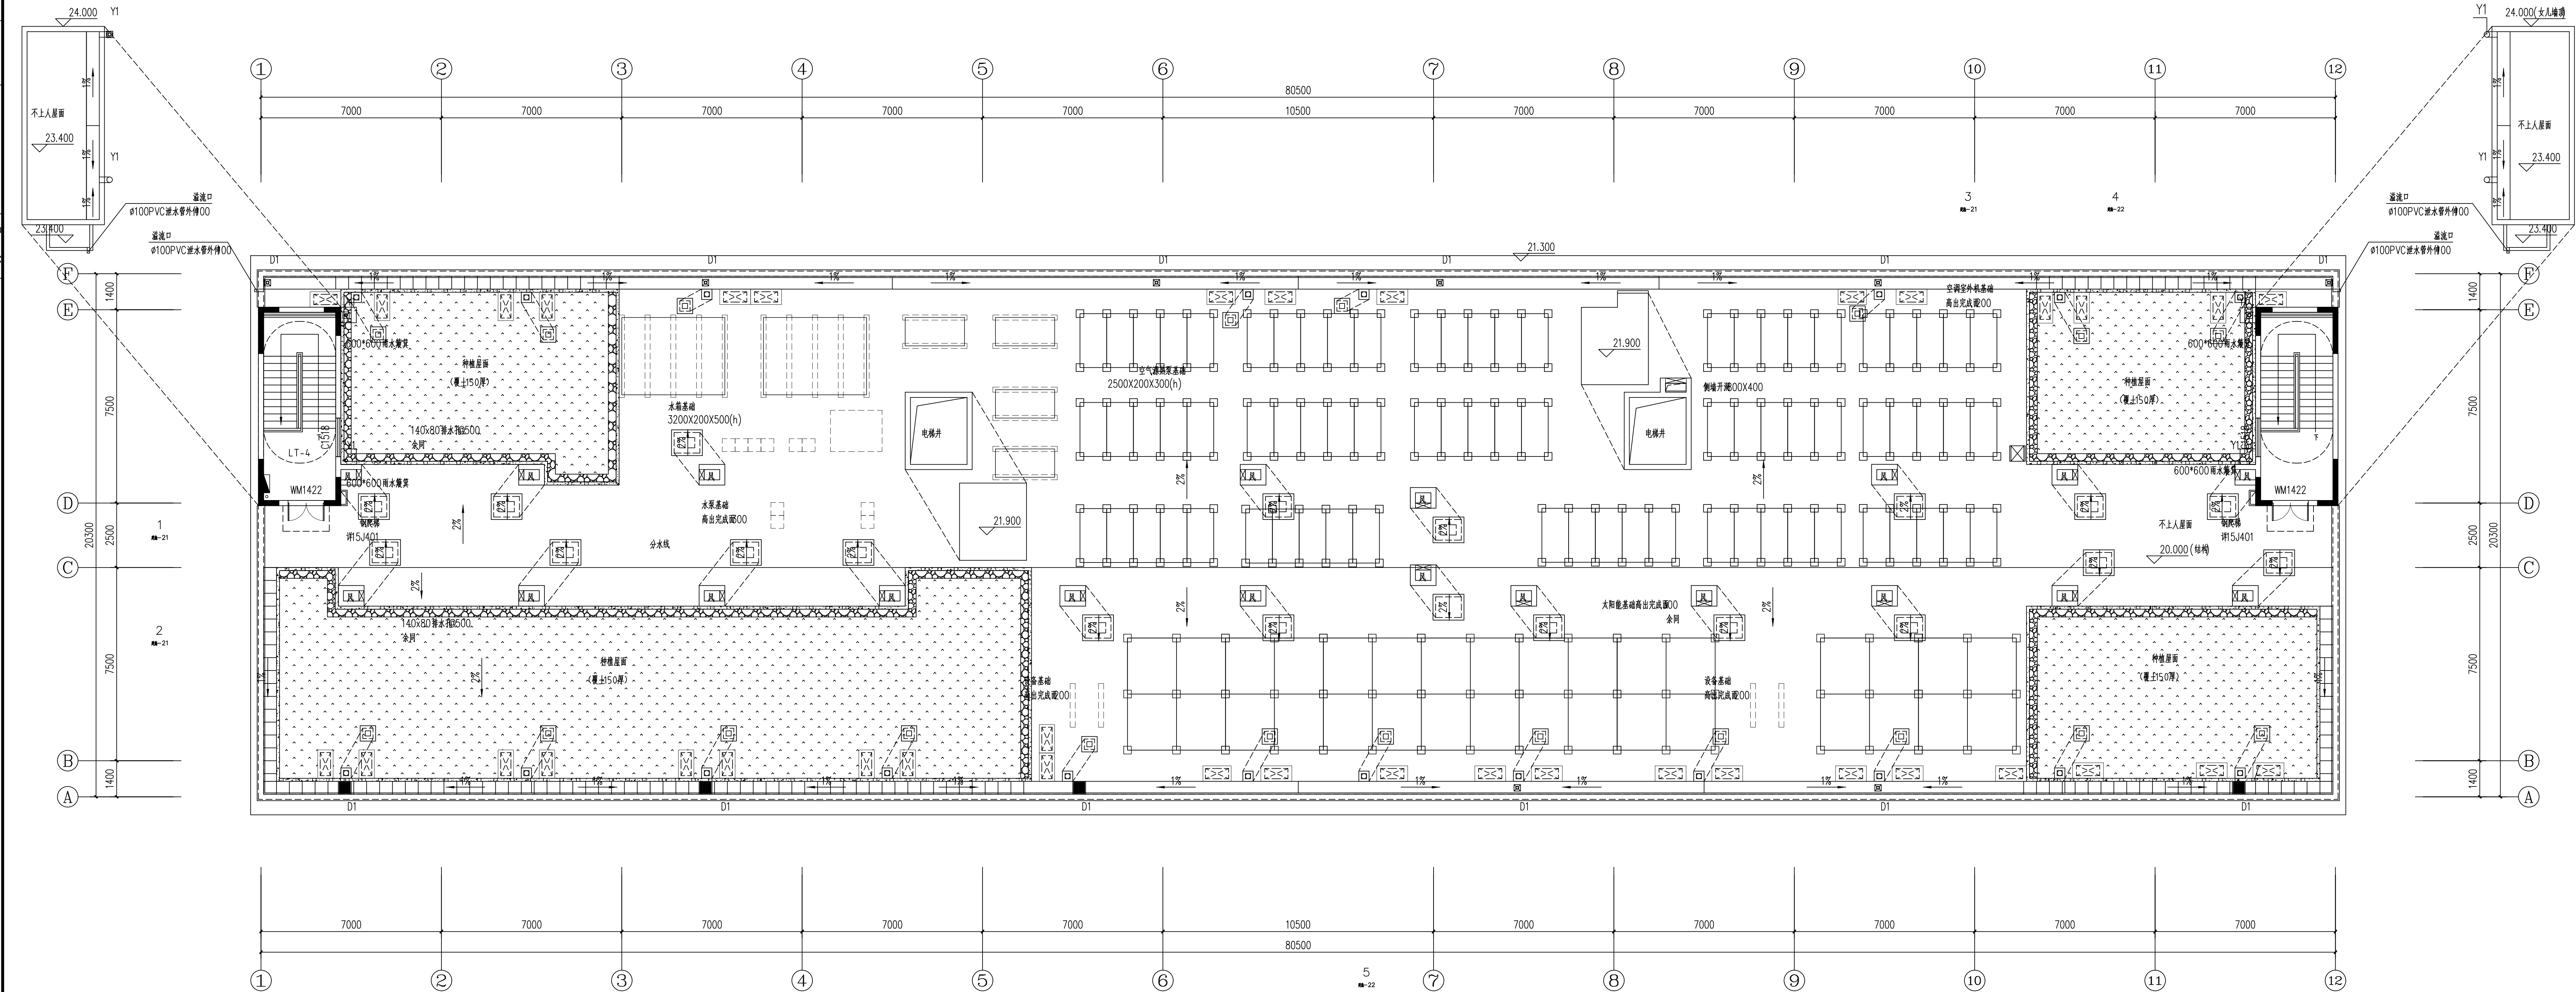

屋顶平面图 1:150

| 备注<br>NOTE | 设计单位<br>DESIGN | 建设单位<br>CLIENT            | 工程名称<br>PROJECT     | 项目名称<br>SUB-PROJECT | 图纸名称<br>DRAWING TITLE | 设计人员签字栏                 |                            |                 | 设计阶段<br>DESIGN PHASE           | 结构个人执业专用章         | 建筑个人执业专用章                | 单位出图专用章    |
|------------|----------------|---------------------------|---------------------|---------------------|-----------------------|-------------------------|----------------------------|-----------------|--------------------------------|-------------------|--------------------------|------------|
|            |                | 合作设计单位<br>COOPERATED WITH | 工程编号<br>PROJECT NO. | 2#高中学生宿舍楼           | 屋顶平面图                 | 项目负责人<br>PROJECT LEADER | 专业负责人<br>DISCIPLINE LEADER | 修改版次<br>EDITION | 审定<br>EXAMINED AND APPROVED BY | 审核<br>REVIEWED BY | 主创建筑师<br>CHIEF ARCHITECT | 日期<br>DATE |
|            |                |                           |                     |                     |                       | 审核<br>REVIEWED BY       | 设计<br>DESIGNED BY          | 专业<br>MAJOR     | 图号<br>DRAWING NO.              |                   |                          |            |
|            |                |                           |                     |                     |                       | 制图<br>DRAFTED BY        |                            | 比例<br>SCALE     |                                |                   |                          |            |
|            |                |                           |                     |                     |                       | 本图须加盖本院出图签章，否则一律无效。     |                            |                 |                                |                   |                          |            |