


强电	弱电	给排水
暖通	空调	燃气
消防	安防	其他

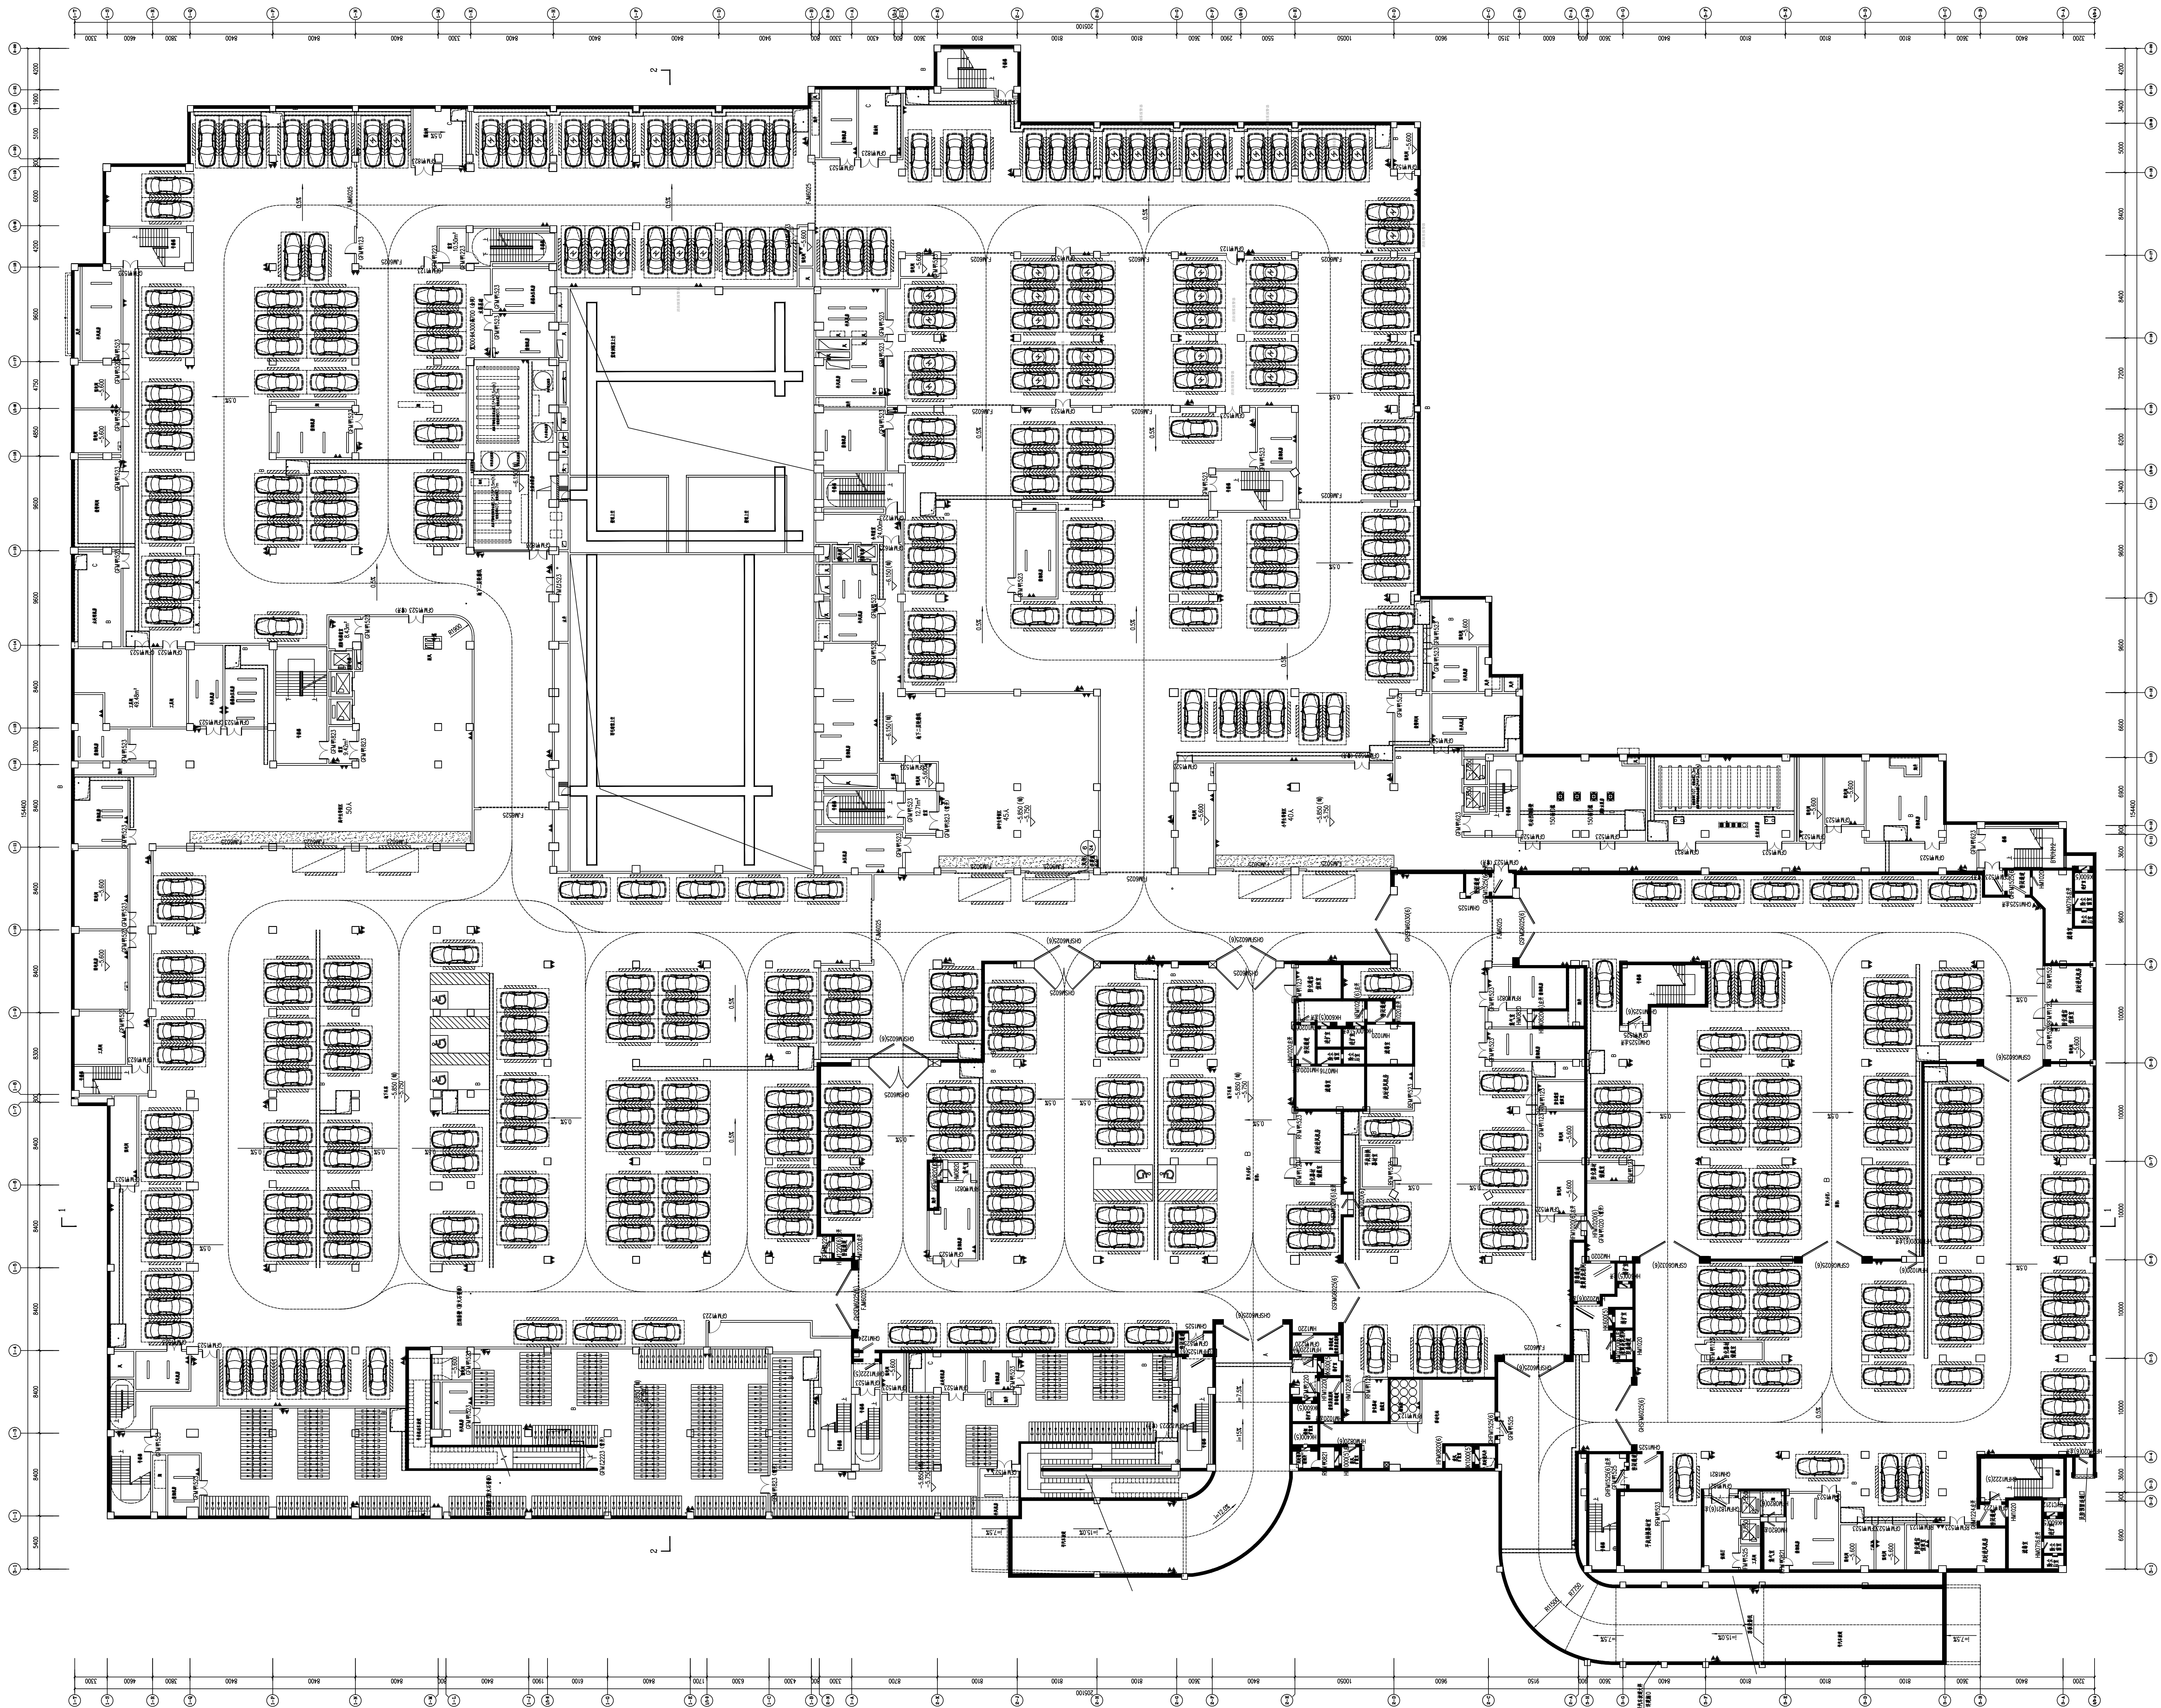

地下一层平面图 1:250


制图人: 李小明 (设计阶段: 方案)

审核人: 张小红 (审核阶段: 方案)

设计单位: 某某建筑设计院

备注 NOTE	设计单位 DESIGN	建设单位 CLIENT	合作设计单位 COOPERATED WITH	工程名称 PROJECT	工程编号 PROJECT NO.	项目名称 SUB-PROJECT	图纸名称 DRAWING TITLE	设计人员签字栏				设计阶段 DESIGN PHASE		结构个人执业专用章	建筑个人执业专用章	单位出图专用章
								项目负责人 PROJECT LEADER		专业负责人 DISCIPLINE LEADER		修改版次 EDITION				
								审定 EXAMINED AND APPROVED BY		校对 PROOFREAD BY		专业 智能化				
								审核 REVIEWED BY		设计 DESIGNED BY		图号 DRAWING NO.				
								主创建筑师 CHIEF ARCHITECT		制图 DRAFTED BY		比例 SCALE				
								本图须加盖本院出图签章，否则一律无效。				日期 DATE				
						地下室	地下一层安防平面图									

建筑		暖通
结构		动力
电气		给排水
弱电		

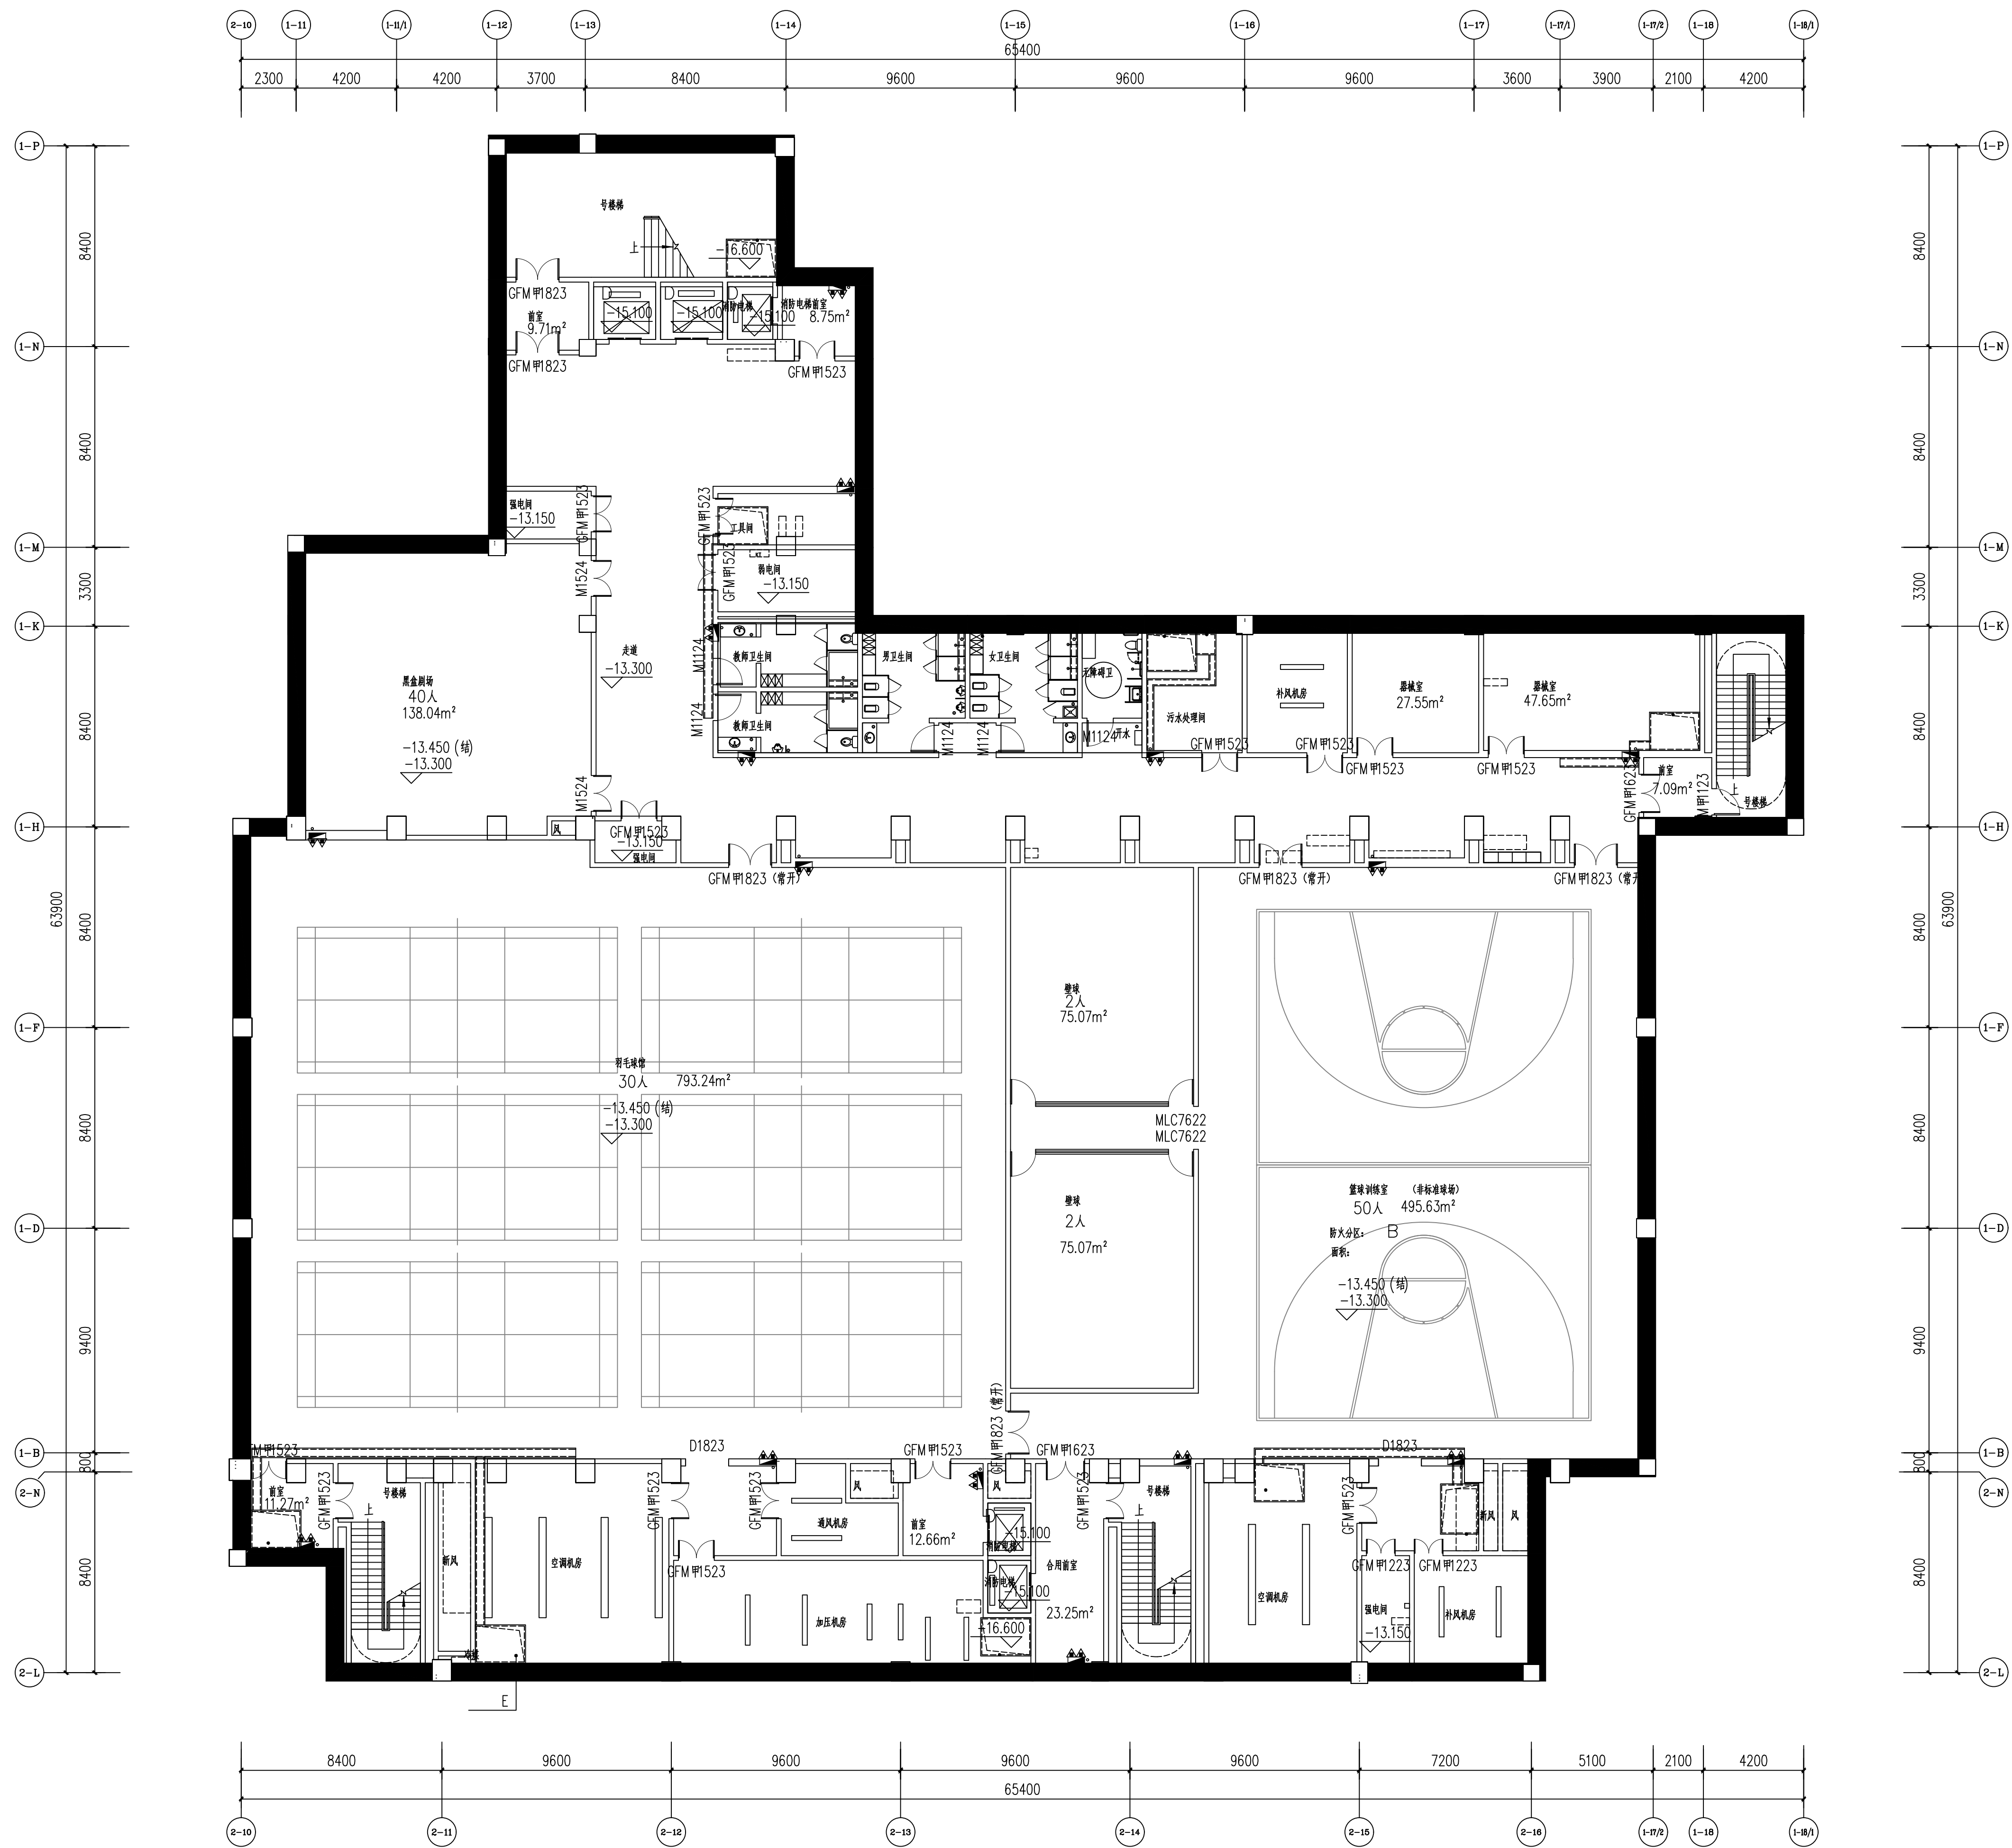



地下二层平面图 1:150

本层建筑面积： 平方米


本层学生用房仅供高年级初中学生和高中部学生使用（岁以上年龄）。

备注 NOTE	设计单位 DESIGN	建设单位 CLIENT	合作设计单位 COOPERATED WITH	工程名称 PROJECT	工程编号 PROJECT NO.	项目名称 SUB-PROJECT	图纸名称 DRAWING TITLE	设计人员签字栏				设计阶段 DESIGN PHASE		结构个人执业专用章	建筑个人执业专用章	单位出图专用章	
								项目负责人 PROJECT LEADER	专业负责人 DISCIPLINE LEADER	修改稿次 EDITION	审定 EXAMINED AND APPROVED BY	校对 PROOFREAD BY	专业 MAJOR				
								审核 REVIEWED BY	设计 DESIGNED BY	图号 DRAWING NO.	主创建筑师 CHIEF ARCHITECT	制图 DRAFTED BY	比例 SCALE				
								本图须加盖本院出图印章，否则一律无效。									日期 DATE

工程名称	工程地址	建设单位	设计单位
工程名称	工程地址	建设单位	设计单位
工程名称	工程地址	建设单位	设计单位
工程名称	工程地址	建设单位	设计单位

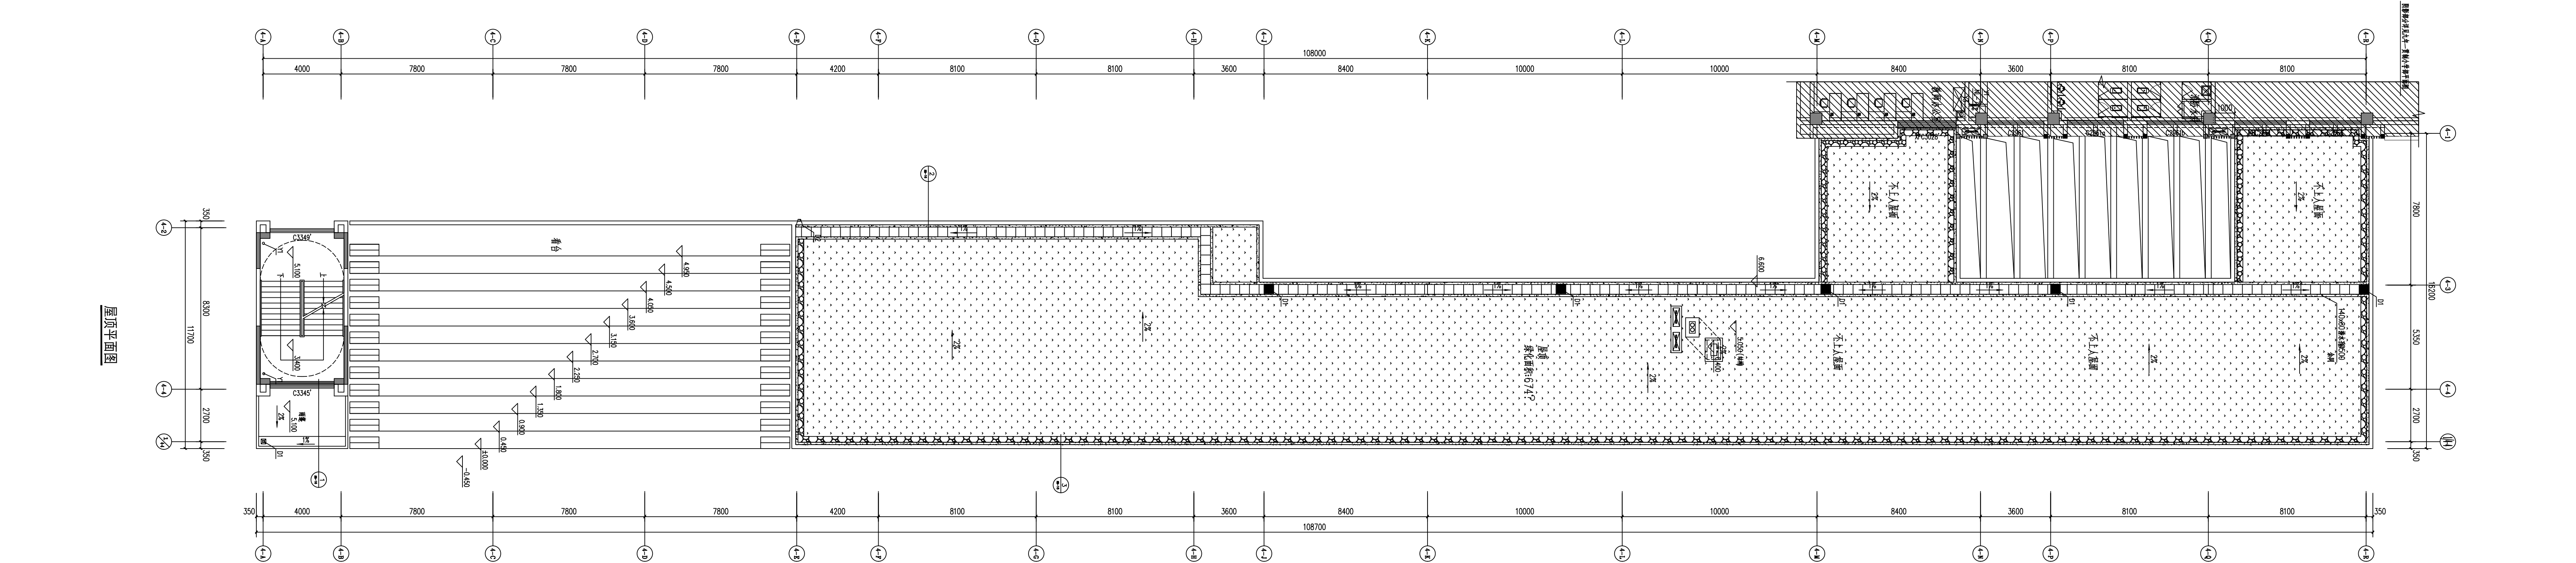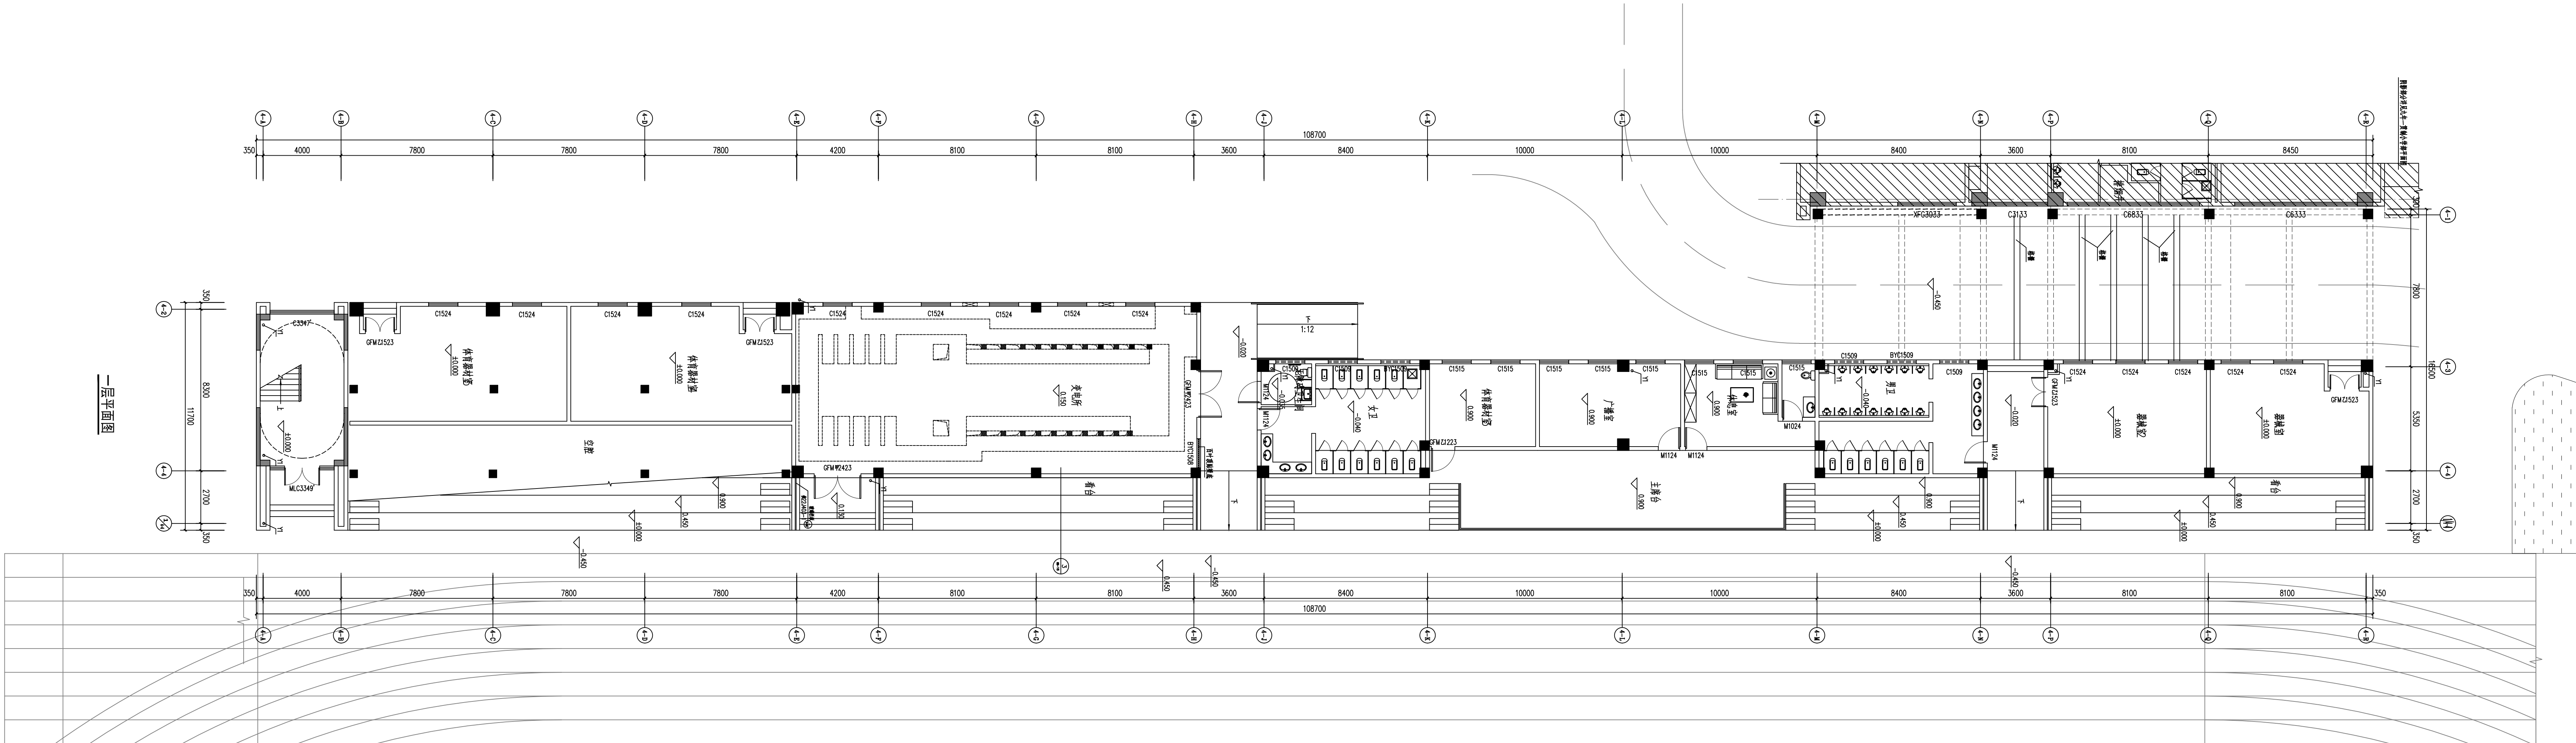

备注 NOTE	设计单位 DESIGN	建设单位 CLIENT	合作设计单位 COOPERATED WITH	工程名称 PROJECT	工程编号 PROJECT NO.	项目名称 SUB-PROJECT	图纸名称 DRAWING TITLE	设计人员签字栏				设计阶段 DESIGN PHASE	结构个人执业专用章	建筑个人执业专用章	单位出图专用章
								项目负责人 PROJECT LEADER	专业负责人 SPECIALIST LEADER	修改版次 EDITION					
								审定 FORWARDED AND APPROVED BY	校对 CHECKED BY	专业 SPECIALIST					
								审核 REVIEWED BY	设计 DESIGNED BY	图号 DRAWING NO.					
								主创建筑师 CHIEF ARCHITECT	制图 DRAFTED BY	比例 SCALE					
本图须加盖本版出图签章，否则一律无效。											日期 DATE				

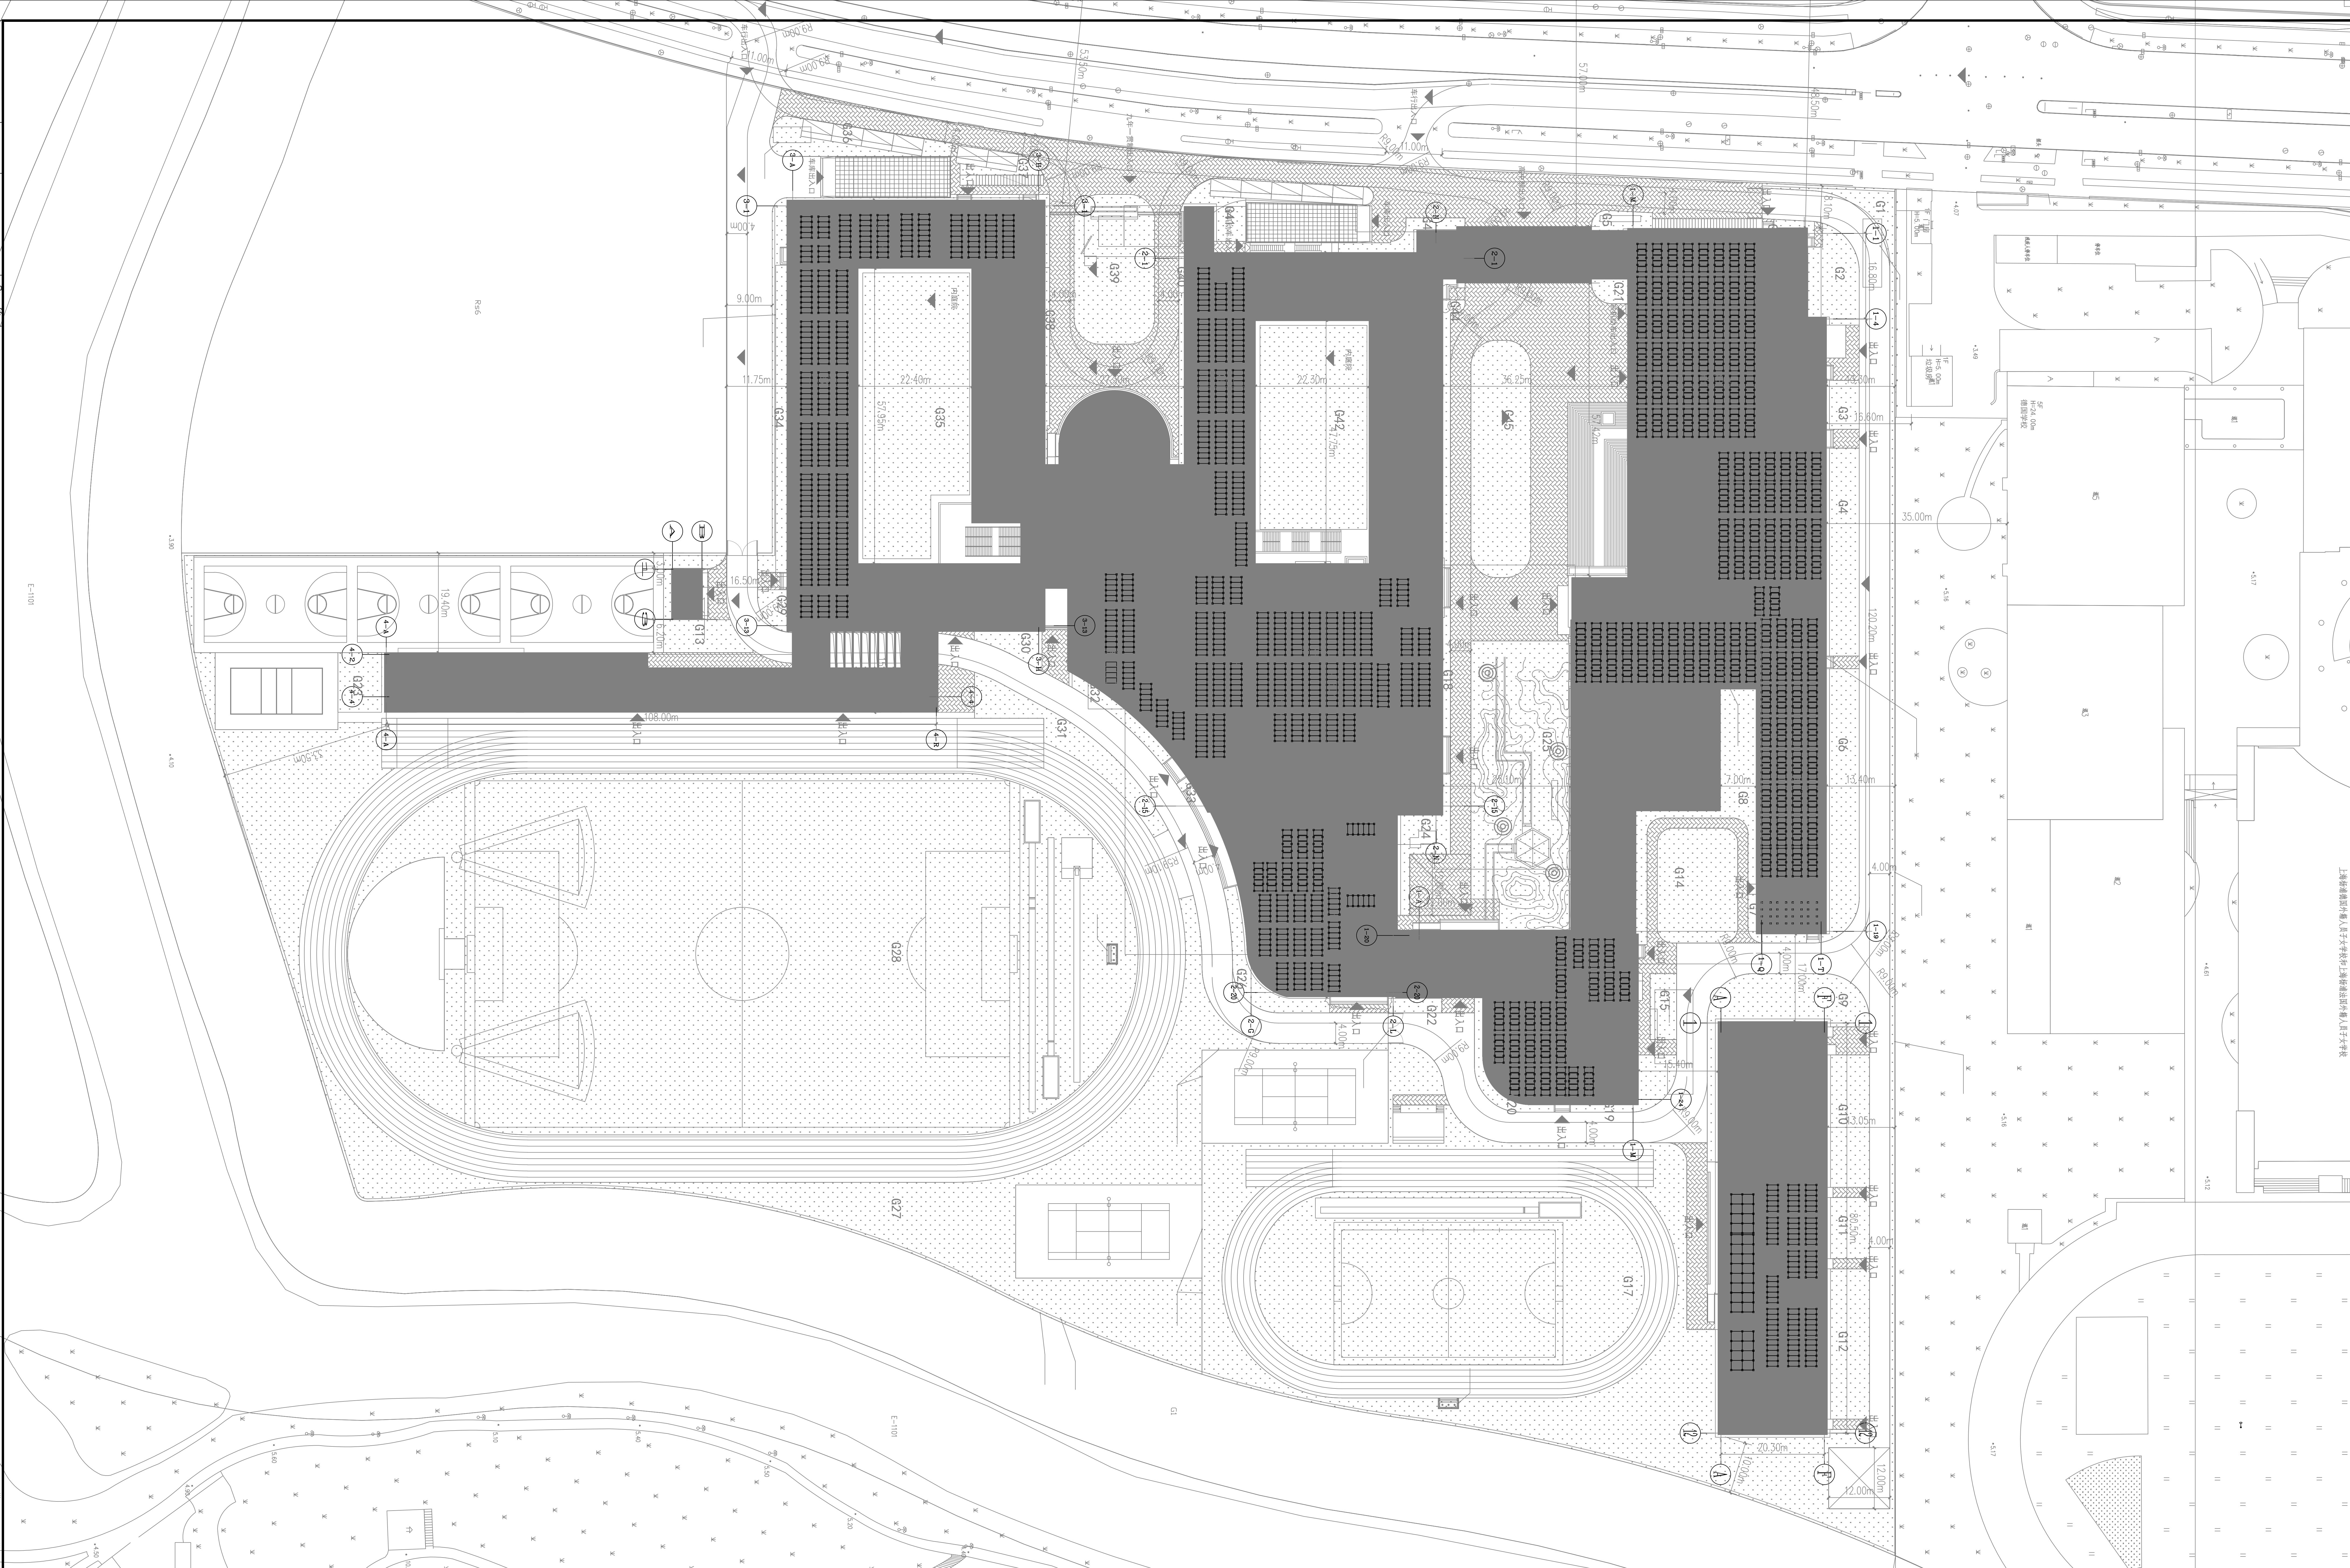

设计阶段 DESIGN PHASE		施工图 BUILDING		修改版次 EDITION		图号 DRAWING NO.		比例 SCALE		日期 DATE		结构个人执业专用章		建筑个人执业专用章		单位出图专用章	
项目负责人 PROJECT LEADER		专业负责人 SPECIALTY LEADER		校对 CHECKED BY		设计 DESIGNED BY		制图 DRAWN BY		审核 REVIEWED BY		主创建筑师 CHIEF ARCHITECT					
审定 APPROVED BY		审核 REVIEWED BY		审核 REVIEWED BY		审核 REVIEWED BY		审核 REVIEWED BY		审核 REVIEWED BY		审核 REVIEWED BY		审核 REVIEWED BY		审核 REVIEWED BY	
备注 NOTE		设计单位 DESIGN		建设单位 CLIENT		合作设计单位 COOPERATED WITH		工程名称 PROJECT		工程编号 PROJECT NO.		项目名称 PROJECT NAME		图纸名称 DRAWING TITLE		备注 NOTE	