



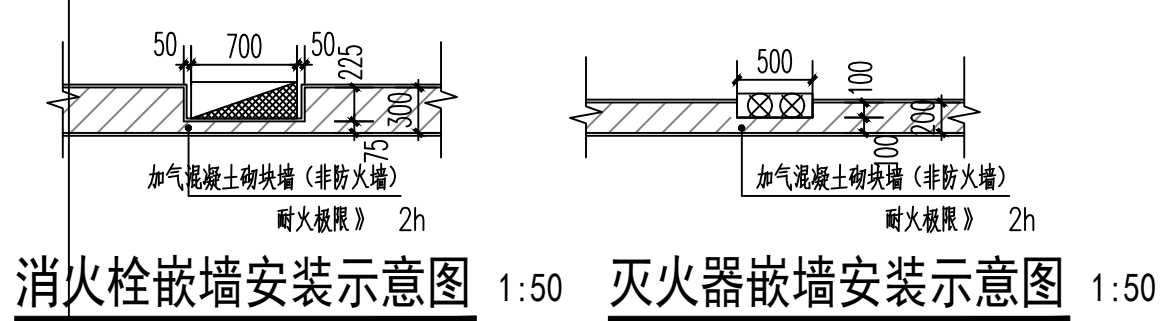

本图须加盖本院出图签章，否则一律无效。

建筑		暖通
结构		动力
电气		给排水
弱电		

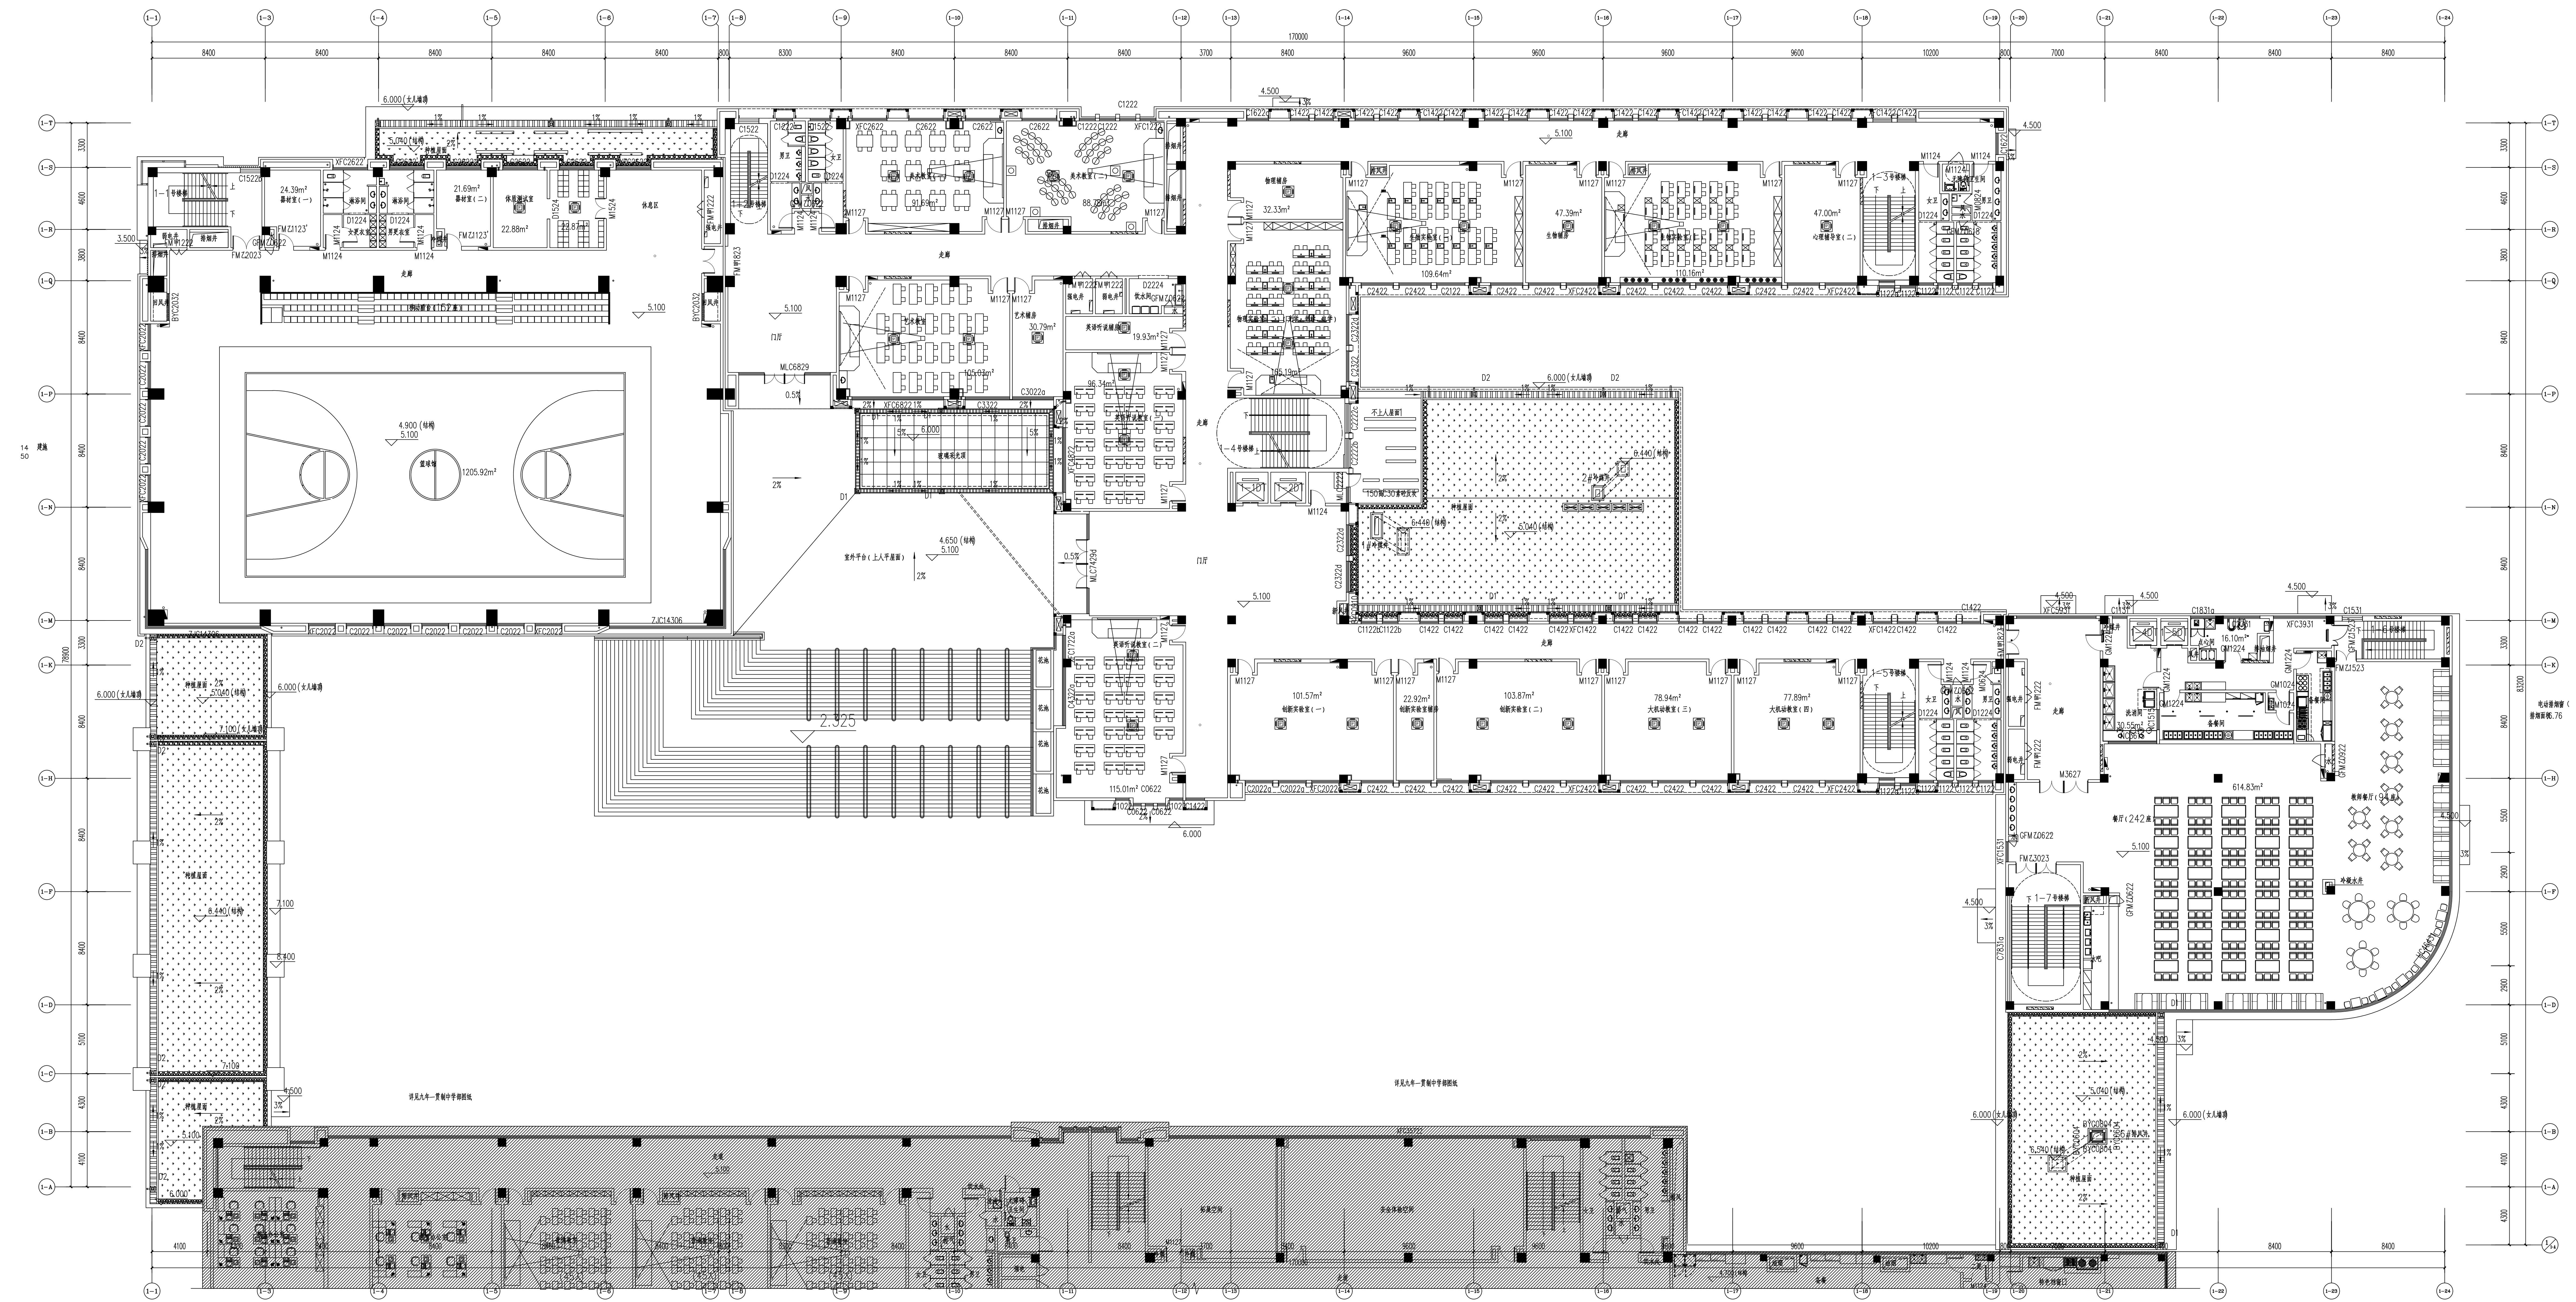


二层平面图 1:150

备注	NOTE	设计单位	DESIGN	建设单位	CLIENT	合作设计单位	COOPERATED WITH	工程名称	PROJECT	工程编号	PROJECT NO.	项目名称	SUB-PROJECT	图纸名称	DRAWING TITLE	设计人员签字栏			设计阶段	DESIGN PHASE	结构个人执业专用章	建筑个人执业专用章
												1#教学综合楼（高中部）		二层平面图		项目负责人 PROJECT LEADER			修改版次 EDITION			
											审定 EXAMINED AND APPROVED BY				校对 PROOFREAD BY		专业 MAJOR					
											审核 REVIEWED BY				设计 DESIGNED BY		图号 DRAWING NO.					
											主创建筑师 CHIEF ARCHITECT				制图 DRAFTED BY		比例 SCALE					
											本图须加盖本院出图签章，否则一律无效。				日期 DATE							

The floor plan for the 14th floor is divided into several main sections. On the left, there is a large open area labeled '14 50' and '14 50', which appears to be a large hall or a service area. This area is bordered by a corridor and contains several rooms, including a '1-1 号楼梯' (Staircase 1-1), a '1-2 号楼梯' (Staircase 1-2), and a '1-3 号楼梯' (Staircase 1-3). The central part of the plan is dominated by a long, narrow corridor that runs horizontally, providing access to various rooms and service areas. To the right of this corridor, there are several smaller rooms, including a '1-4 号楼梯' (Staircase 1-4), a '1-5 号楼梯' (Staircase 1-5), and a '1-6 号楼梯' (Staircase 1-6). The bottom right corner of the plan shows a large area with a curved boundary, which appears to be a parking area or a service area. This area contains several rooms, including a '1-7 号楼梯' (Staircase 1-7), a '1-8 号楼梯' (Staircase 1-8), and a '1-9 号楼梯' (Staircase 1-9). The plan is annotated with numerous dimensions, room numbers, and structural details, providing a comprehensive overview of the floor's layout and design.


三层平面图 1:150

备注	设计单位	建设单位	合作设计单位	工程名称	工程编号	项目名称	图纸名称	设计人员签字栏			设计阶段	结构个人执业专用章	建筑个人执业专用章
NOTE	DESIGN	CLIENT	COOPERATED WITH	PROJECT	PROJECT NO.	SUB-PROJECT	DRAWING TITLE	项目负责人 PROJECT LEADER	专业负责人 DISCIPLINE LEADER	修改版次 EDITION			
						1#教学综合楼（高中部）	二层平面图	审定 EXAMINED AND APPROVED BY	校对 CHECKED BY	专业 MAJOR			
								审核 REVIEWED BY	设计 DESIGNED BY	图号 DRAWING NO.			
								主创建筑师 CHIEF ARCHITECT	制图 DRAFTED BY	比例 SCALE			
								本图须加盖本院出图签章，否则一律无效。			日期 DATE		

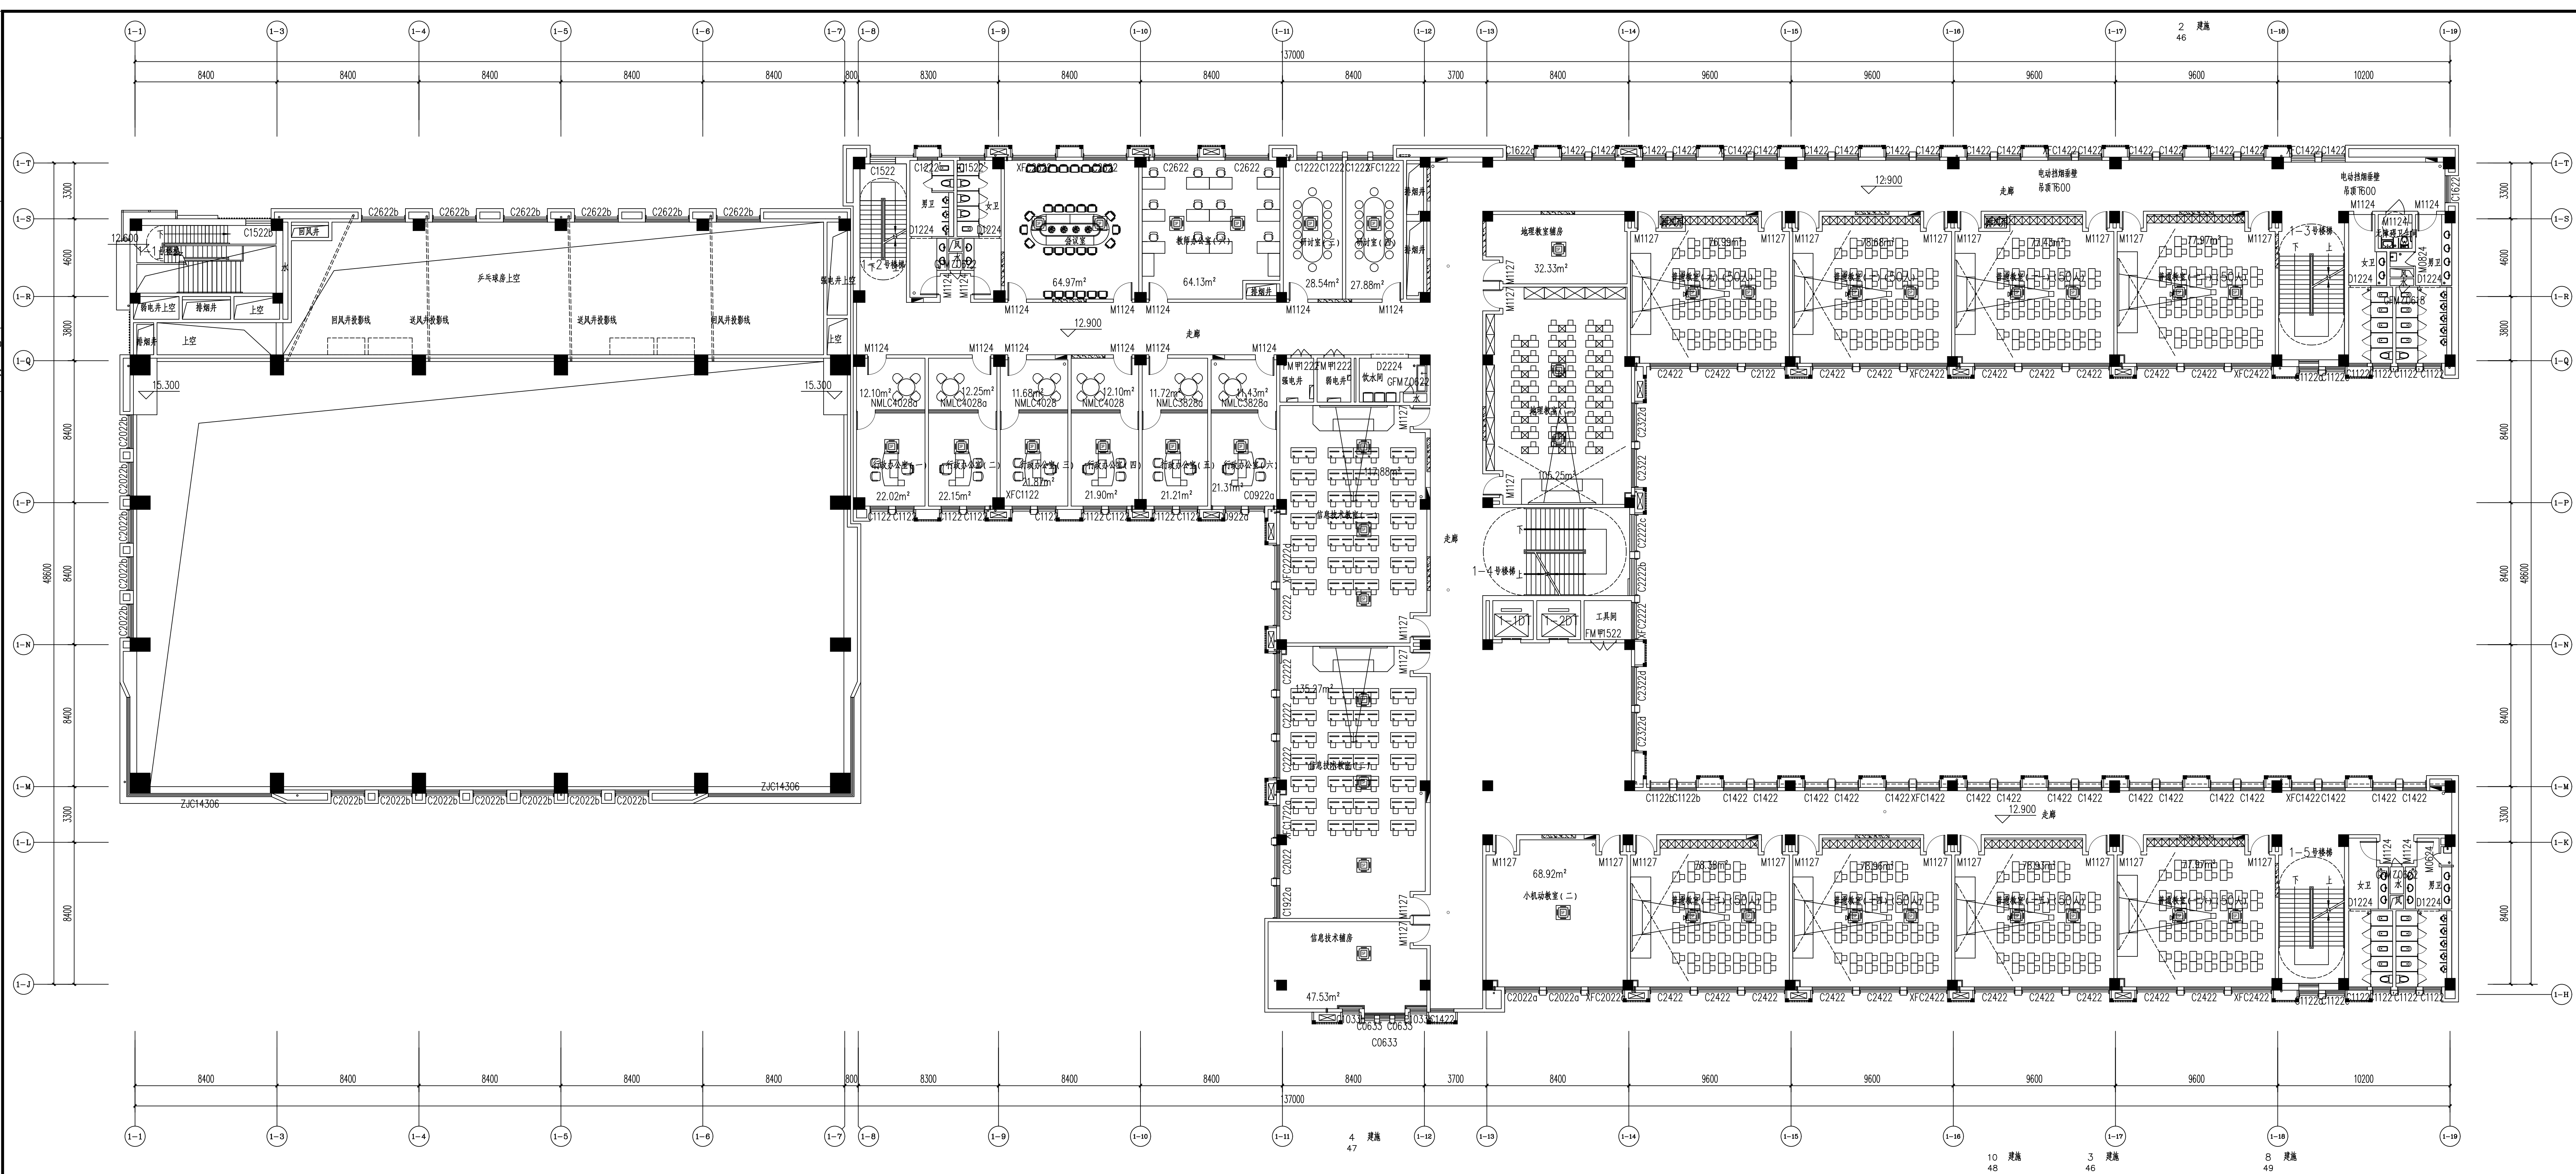


四层平面图 1:150

备注 NOTE	设计单位 DESIGN	建设单位 CLIENT	工程名称 PROJECT	项目名称 SUB-PROJECT	图纸名称 DRAWING TITLE	设计人员签字栏				设计阶段 DESIGN PHASE		结构个人执业专用章	建筑个人执业专用章	单位出图专用章
				1#教学综合楼（高中部）	四层平面图	项目负责人 PROJECT LEADER		专业负责人 DISCIPLINE LEADER		修改版次 EDITION				
		审定 EXAMINED AND APPROVED BY				校对 PROOFREAD BY		专业 MAJOR						
		审核 REVIEWED BY				设计 DESIGNED BY		图号 DRAWING NO.						
		主创建筑师 CHIEF ARCHITECT				制图 DRAFTED BY		比例 SCALE						
		本图须加盖本院出图签章，否则一律无效。					日期 DATE							

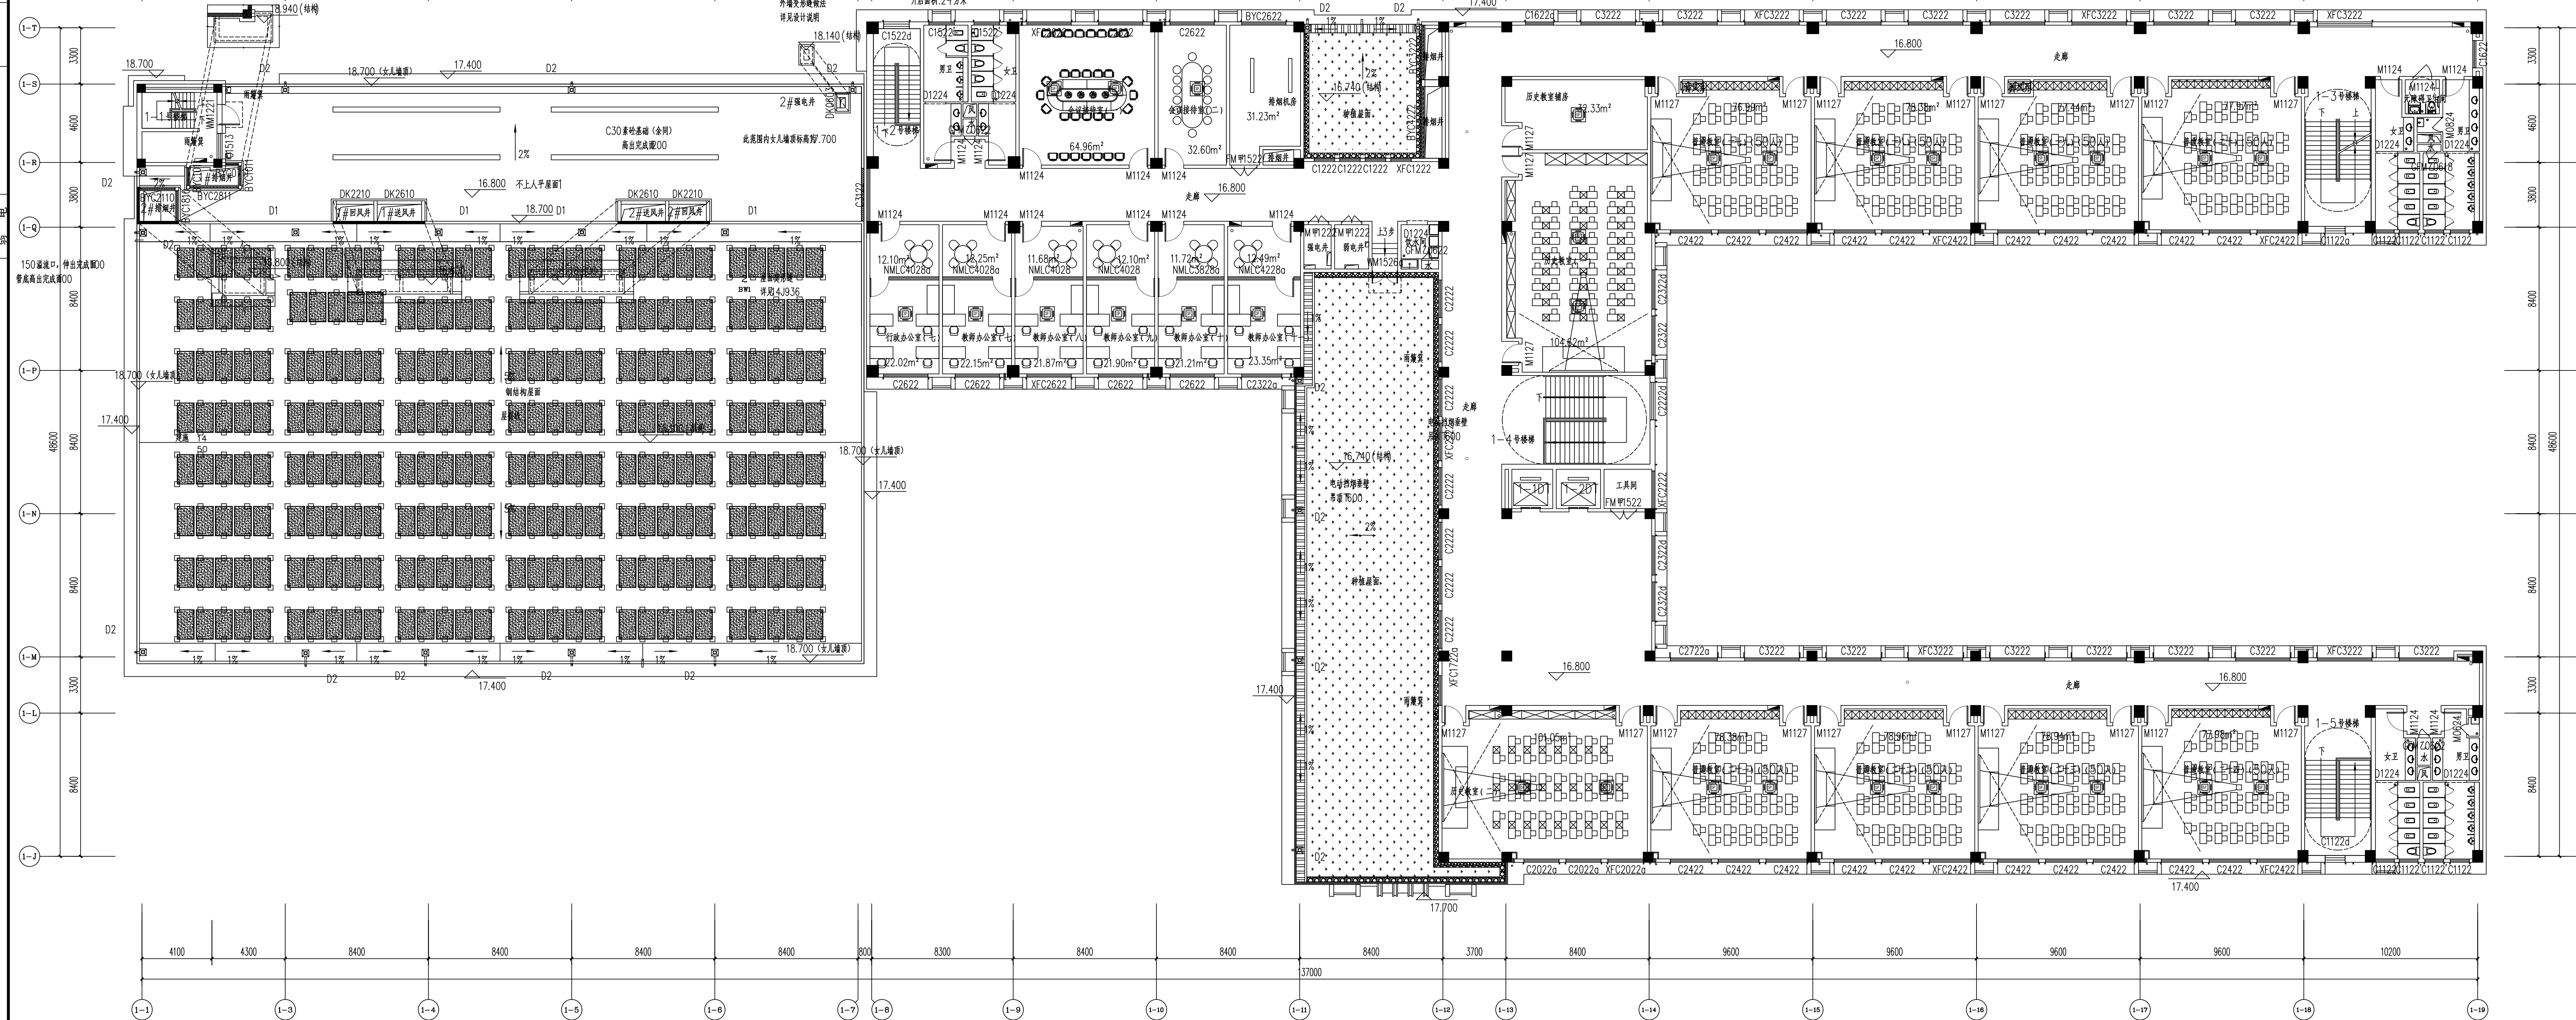

五层平面图 1:150

备注	设计单位	建设单位	工程名称	项目名称	图纸名称	设计人员签字栏				设计阶段	结构个人执业专用章	建筑个人执业专用章	单位出图专用章
NOTE	DESIGN	CLIENT	PROJECT	SUB-PROJECT	DRAWING TITLE	项目负责人		专业负责人		修改版次			
						PROJECT LEADER		DISCIPLINE LEADER		EDITION			
		合作设计单位	工程编号	1#教学综合楼（高中部）	五层平面图	审定		校对		专业			
						EXAMINED AND APPROVED BY		PROOFREAD BY		图号			
						审核		设计		DESIGNED NO.			
						REVIEWED BY		DESIGNED BY		比例			
						主创建筑师		制图		SCALE			
						CHIEF ARCHITECT		DRAFTED BY		日期			
						本图须加盖本院出图签章，否则一律无效。				DATE			

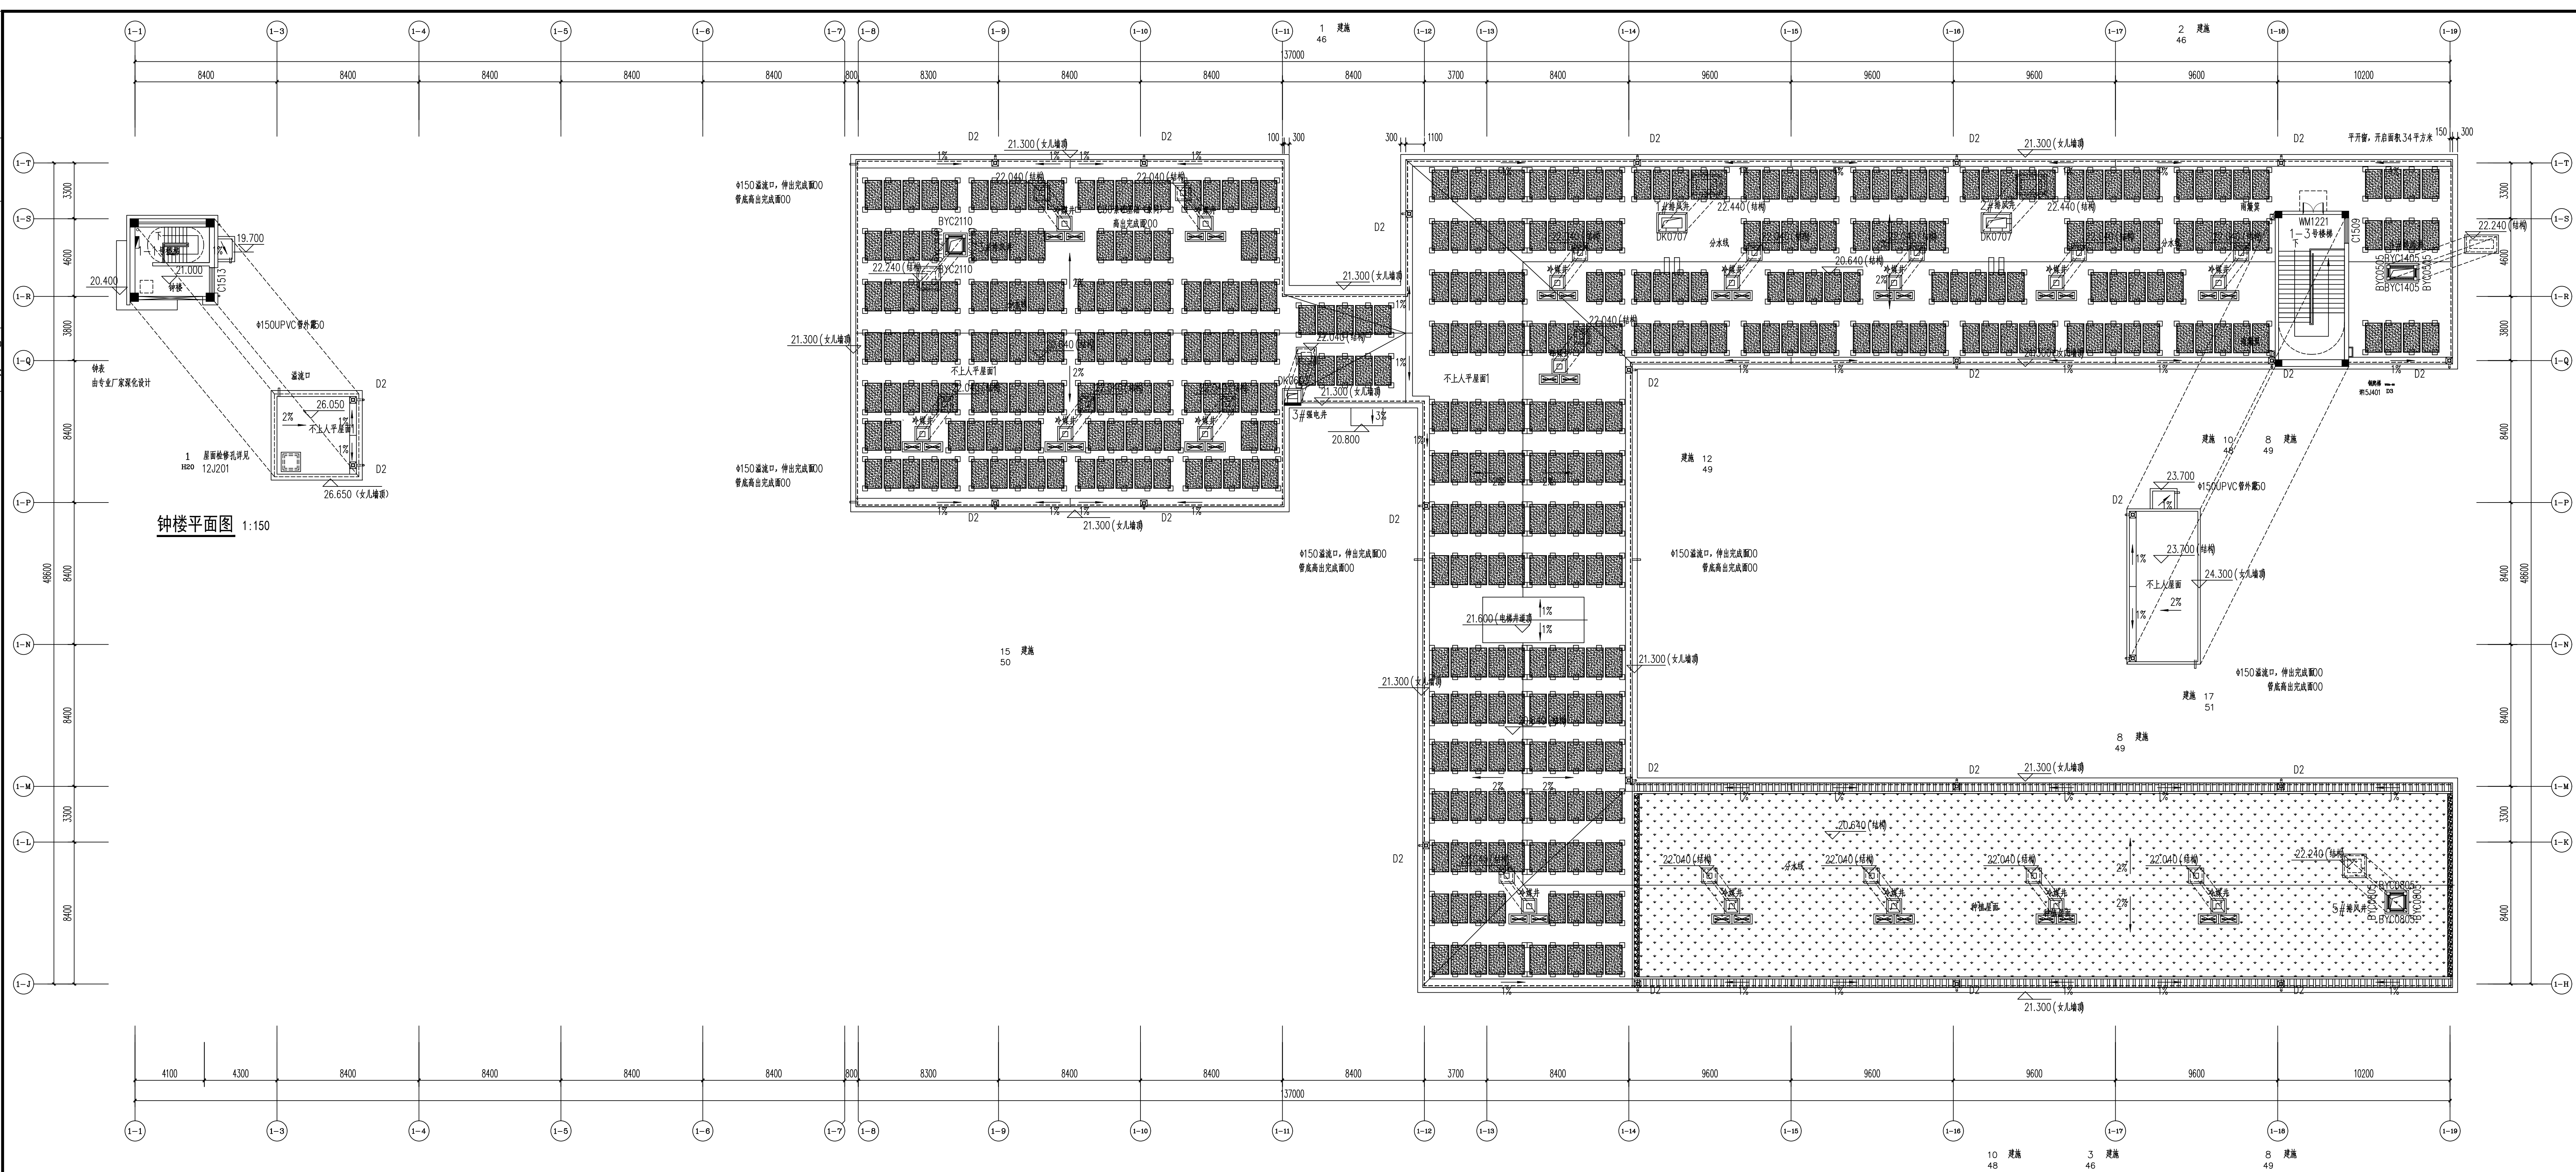

备注 NOTE	设计单位 DESIGN	建设单位 CLIENT	工程名称 PROJECT	项目名称 SUB-PROJECT	图纸名称 DRAWING TITLE	设计人员签字栏				设计阶段 DESIGN PHASE		结构个人执业专用章	建筑个人执业专用章	单位出图专用章
				1#教学综合楼（高中部）	屋顶平面图	项目负责人 PROJECT LEADER		专业负责人 DISCIPLINE LEADER		修改版次 EDITION				
		审定 EXAMINED AND APPROVED BY				校对 PROOFREAD BY		专业 MAJOR						
		审核 REVIEWED BY				设计 DESIGNED BY		图号 DRAWING NO.						
		主创建筑师 CHIEF ARCHITECT				制图 DRAFTED BY		比例 SCALE						
		本图须加盖本院出图签章，否则一律无效。					日期 DATE							