



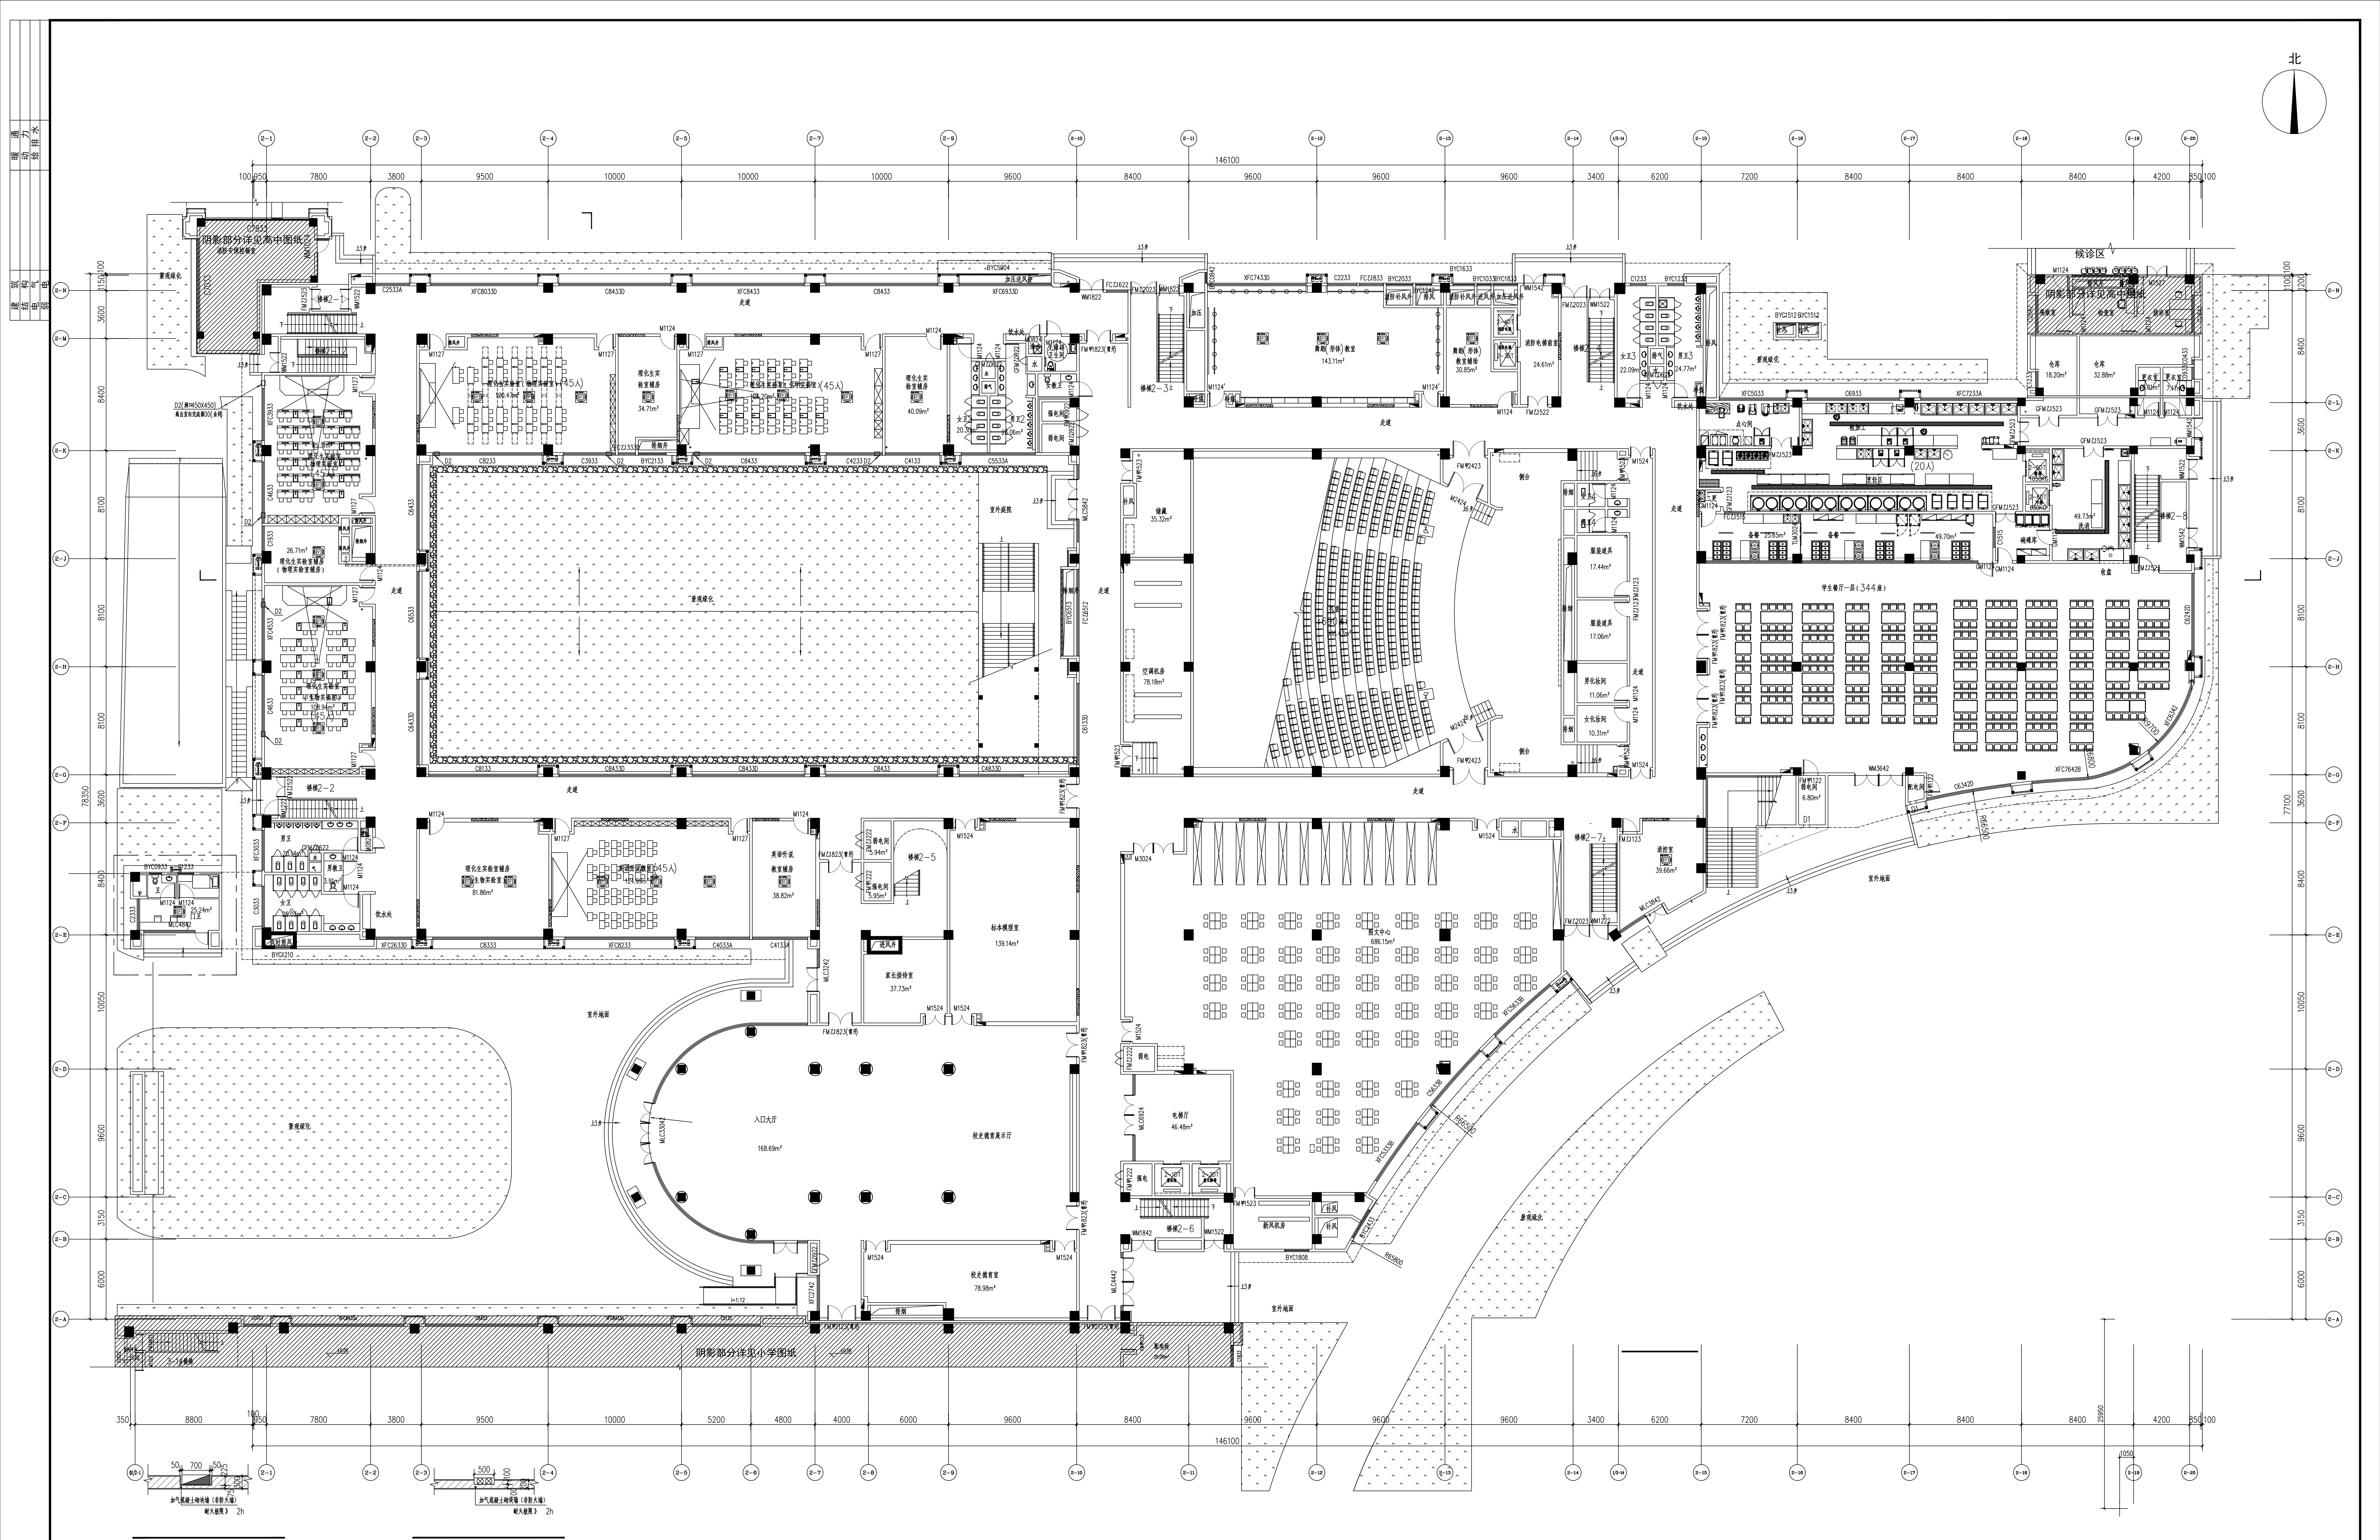


备注 NOTE	设计单位 DESIGN	建设单位 CLIENT	合作设计单位 COOPERATED WITH	工程名称 PROJECT	工程编号 PROJECT NO.	项目名称 SUB-PROJECT	图纸名称 DRAWING TITLE	设计人员签字栏				设计阶段 DESIGN PHASE		结构个人执业专用章	建筑个人执业专用章	单位出图专用章
								项目负责人 PROJECT LEADER	专业负责人 SPECIALIST LEADER			修改版次 EDITION				
									校对 PROOFREAD BY							
									设计 DESIGNED BY							
									审核 REVIEWED BY							
									主创建筑师 CHIEF ARCHITECT							
本图须加盖本院出图签章，否则一律无效。								日期 DATE								
				浙江湾城G1-02A地块学校建设工程		1#教学综合楼（九年一贯制中学部）	一层平面图									

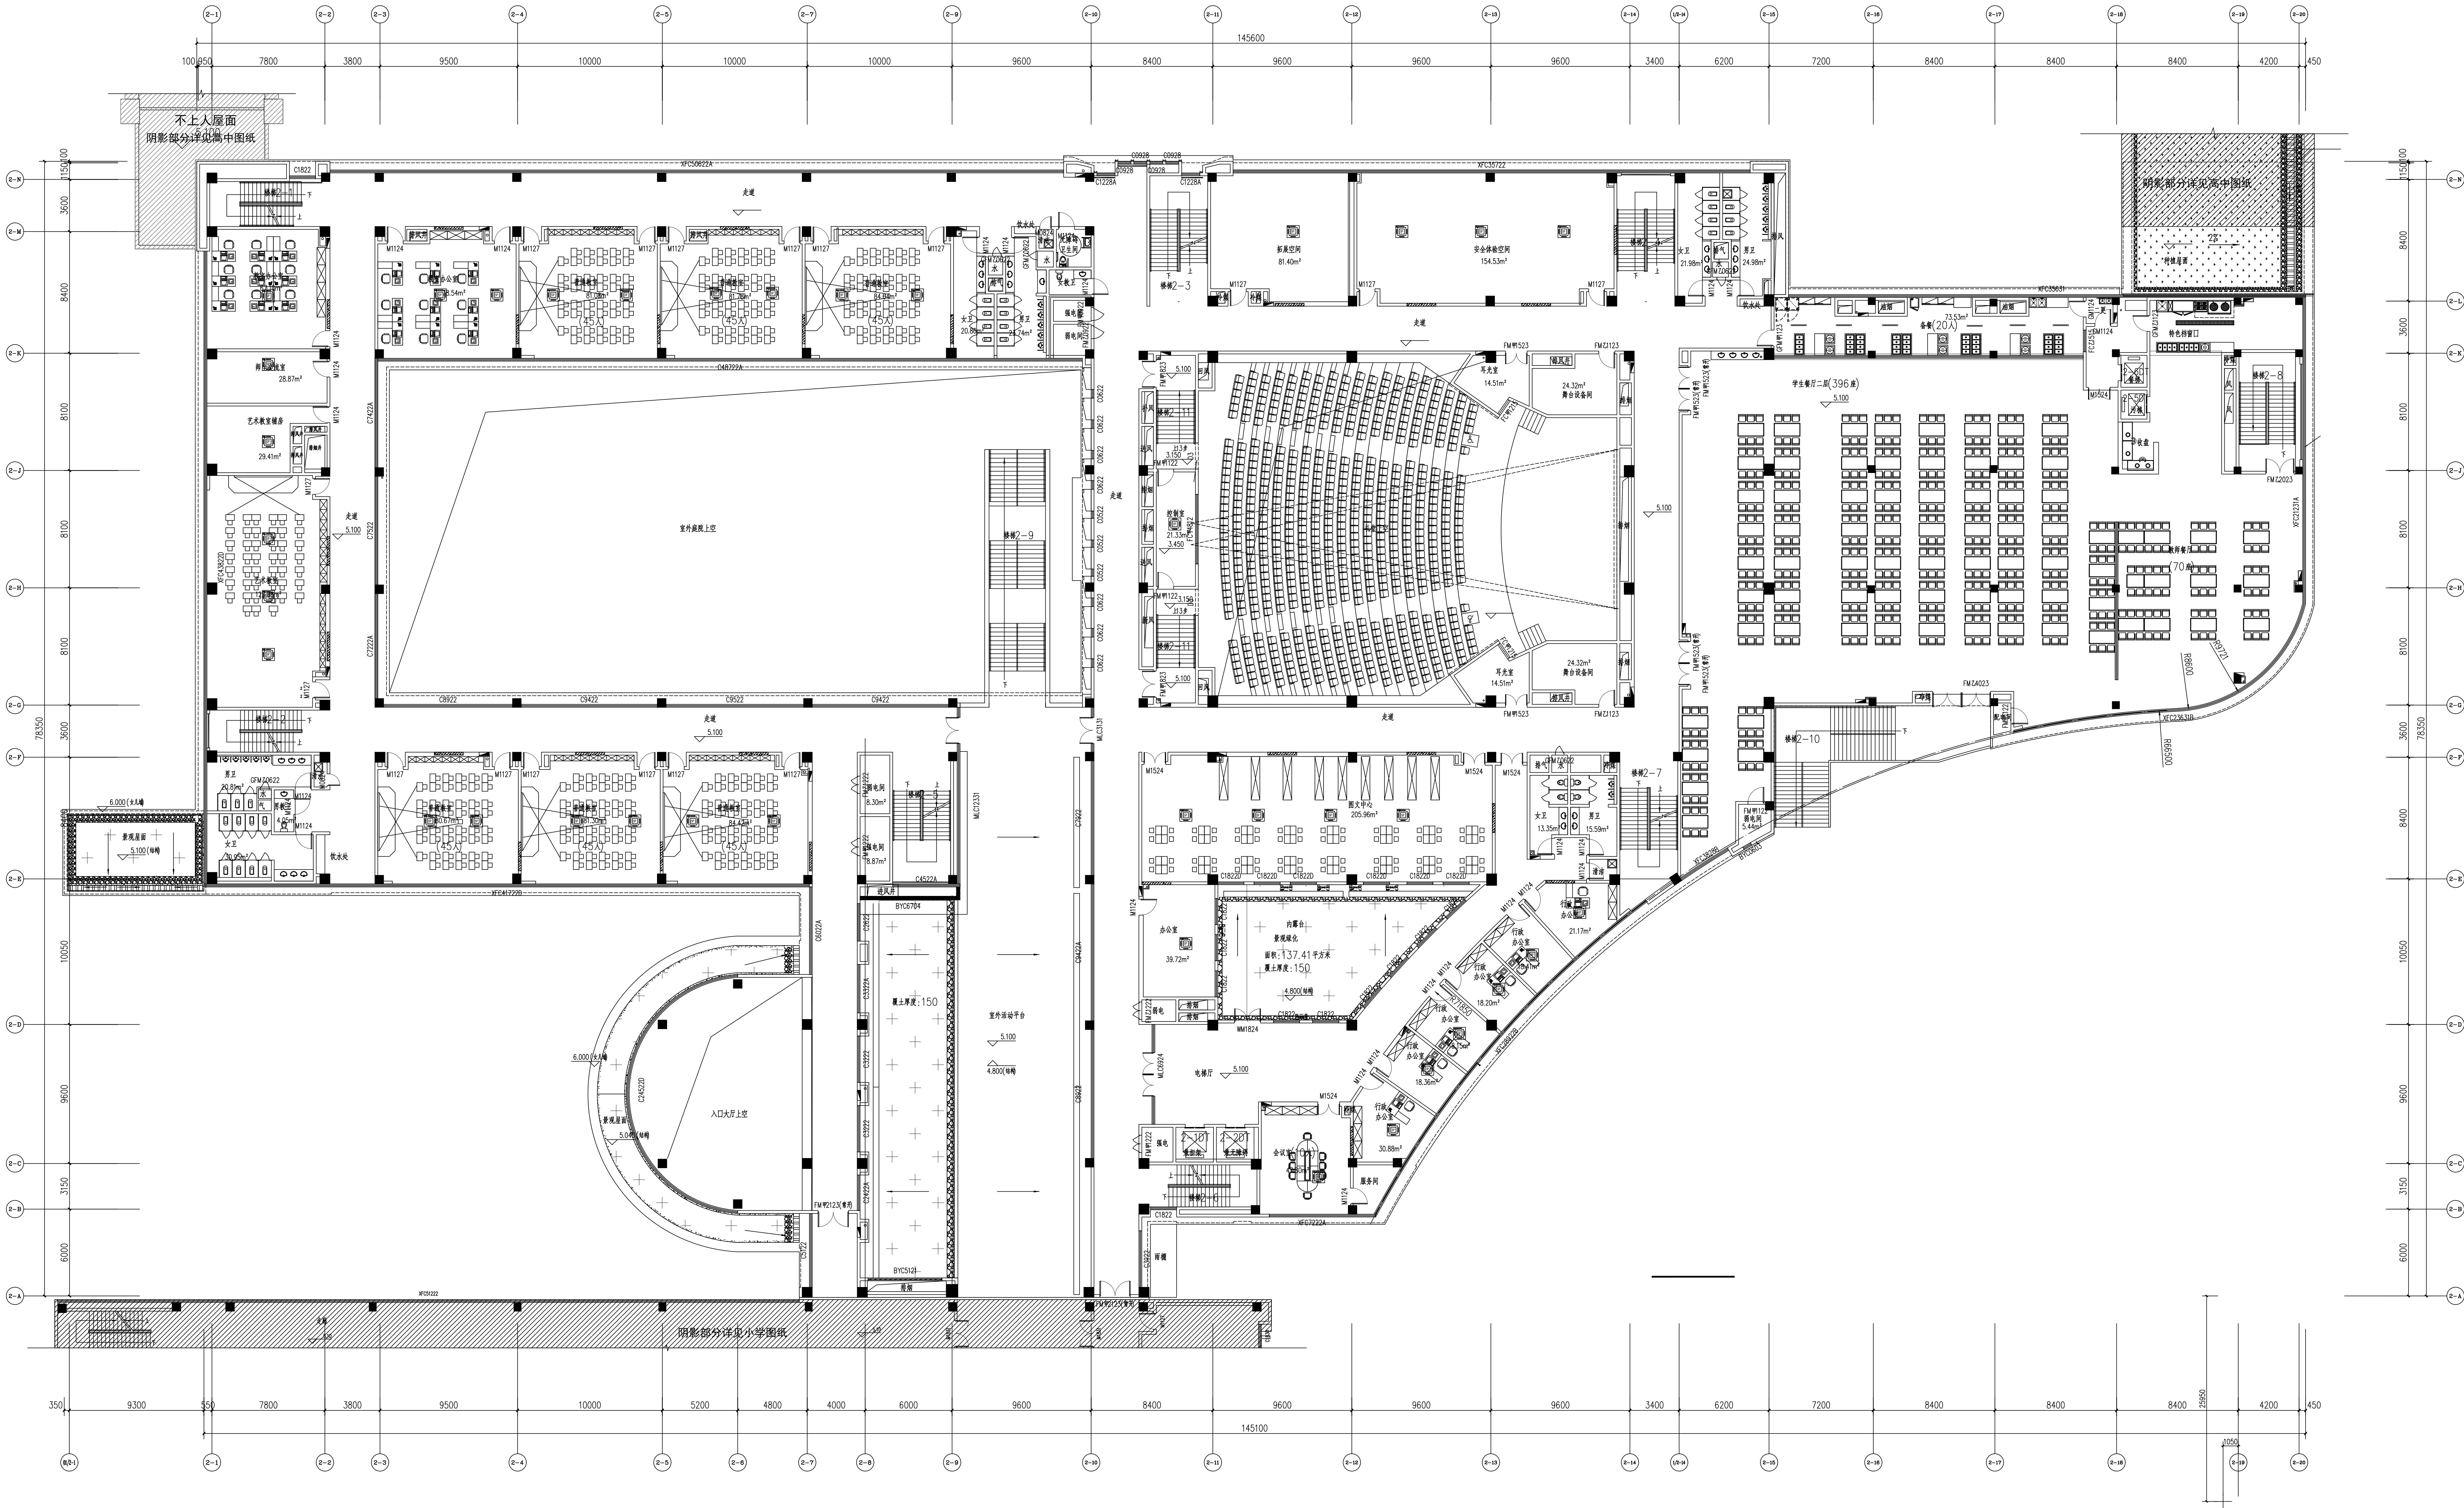


备注	设计单位	建设单位	合作设计单位	工程名称	工程编号	项目名称	图纸名称	设计人员签字栏	设计阶段	结构个人执业专用章	建筑个人执业专用章	单位出图专用章
备注	设计单位	建设单位	合作设计单位	工程名称	工程编号	项目名称	图纸名称	项目负责人 专业负责人	修改阶段 修改版次			
				浙江湾城G1-02A地块学校建设工程		1#教学综合楼(九年一贯制中学部)	二层平面图	审定 审核	专业 图号			
								校对 设计	PROOFREAD BY DESIGNED BY			
								主创建筑师 制图	REVIEWED BY DRAFTED BY			
								本图须加盖本院出图签章, 否则一律无效。	日期			

建筑电气

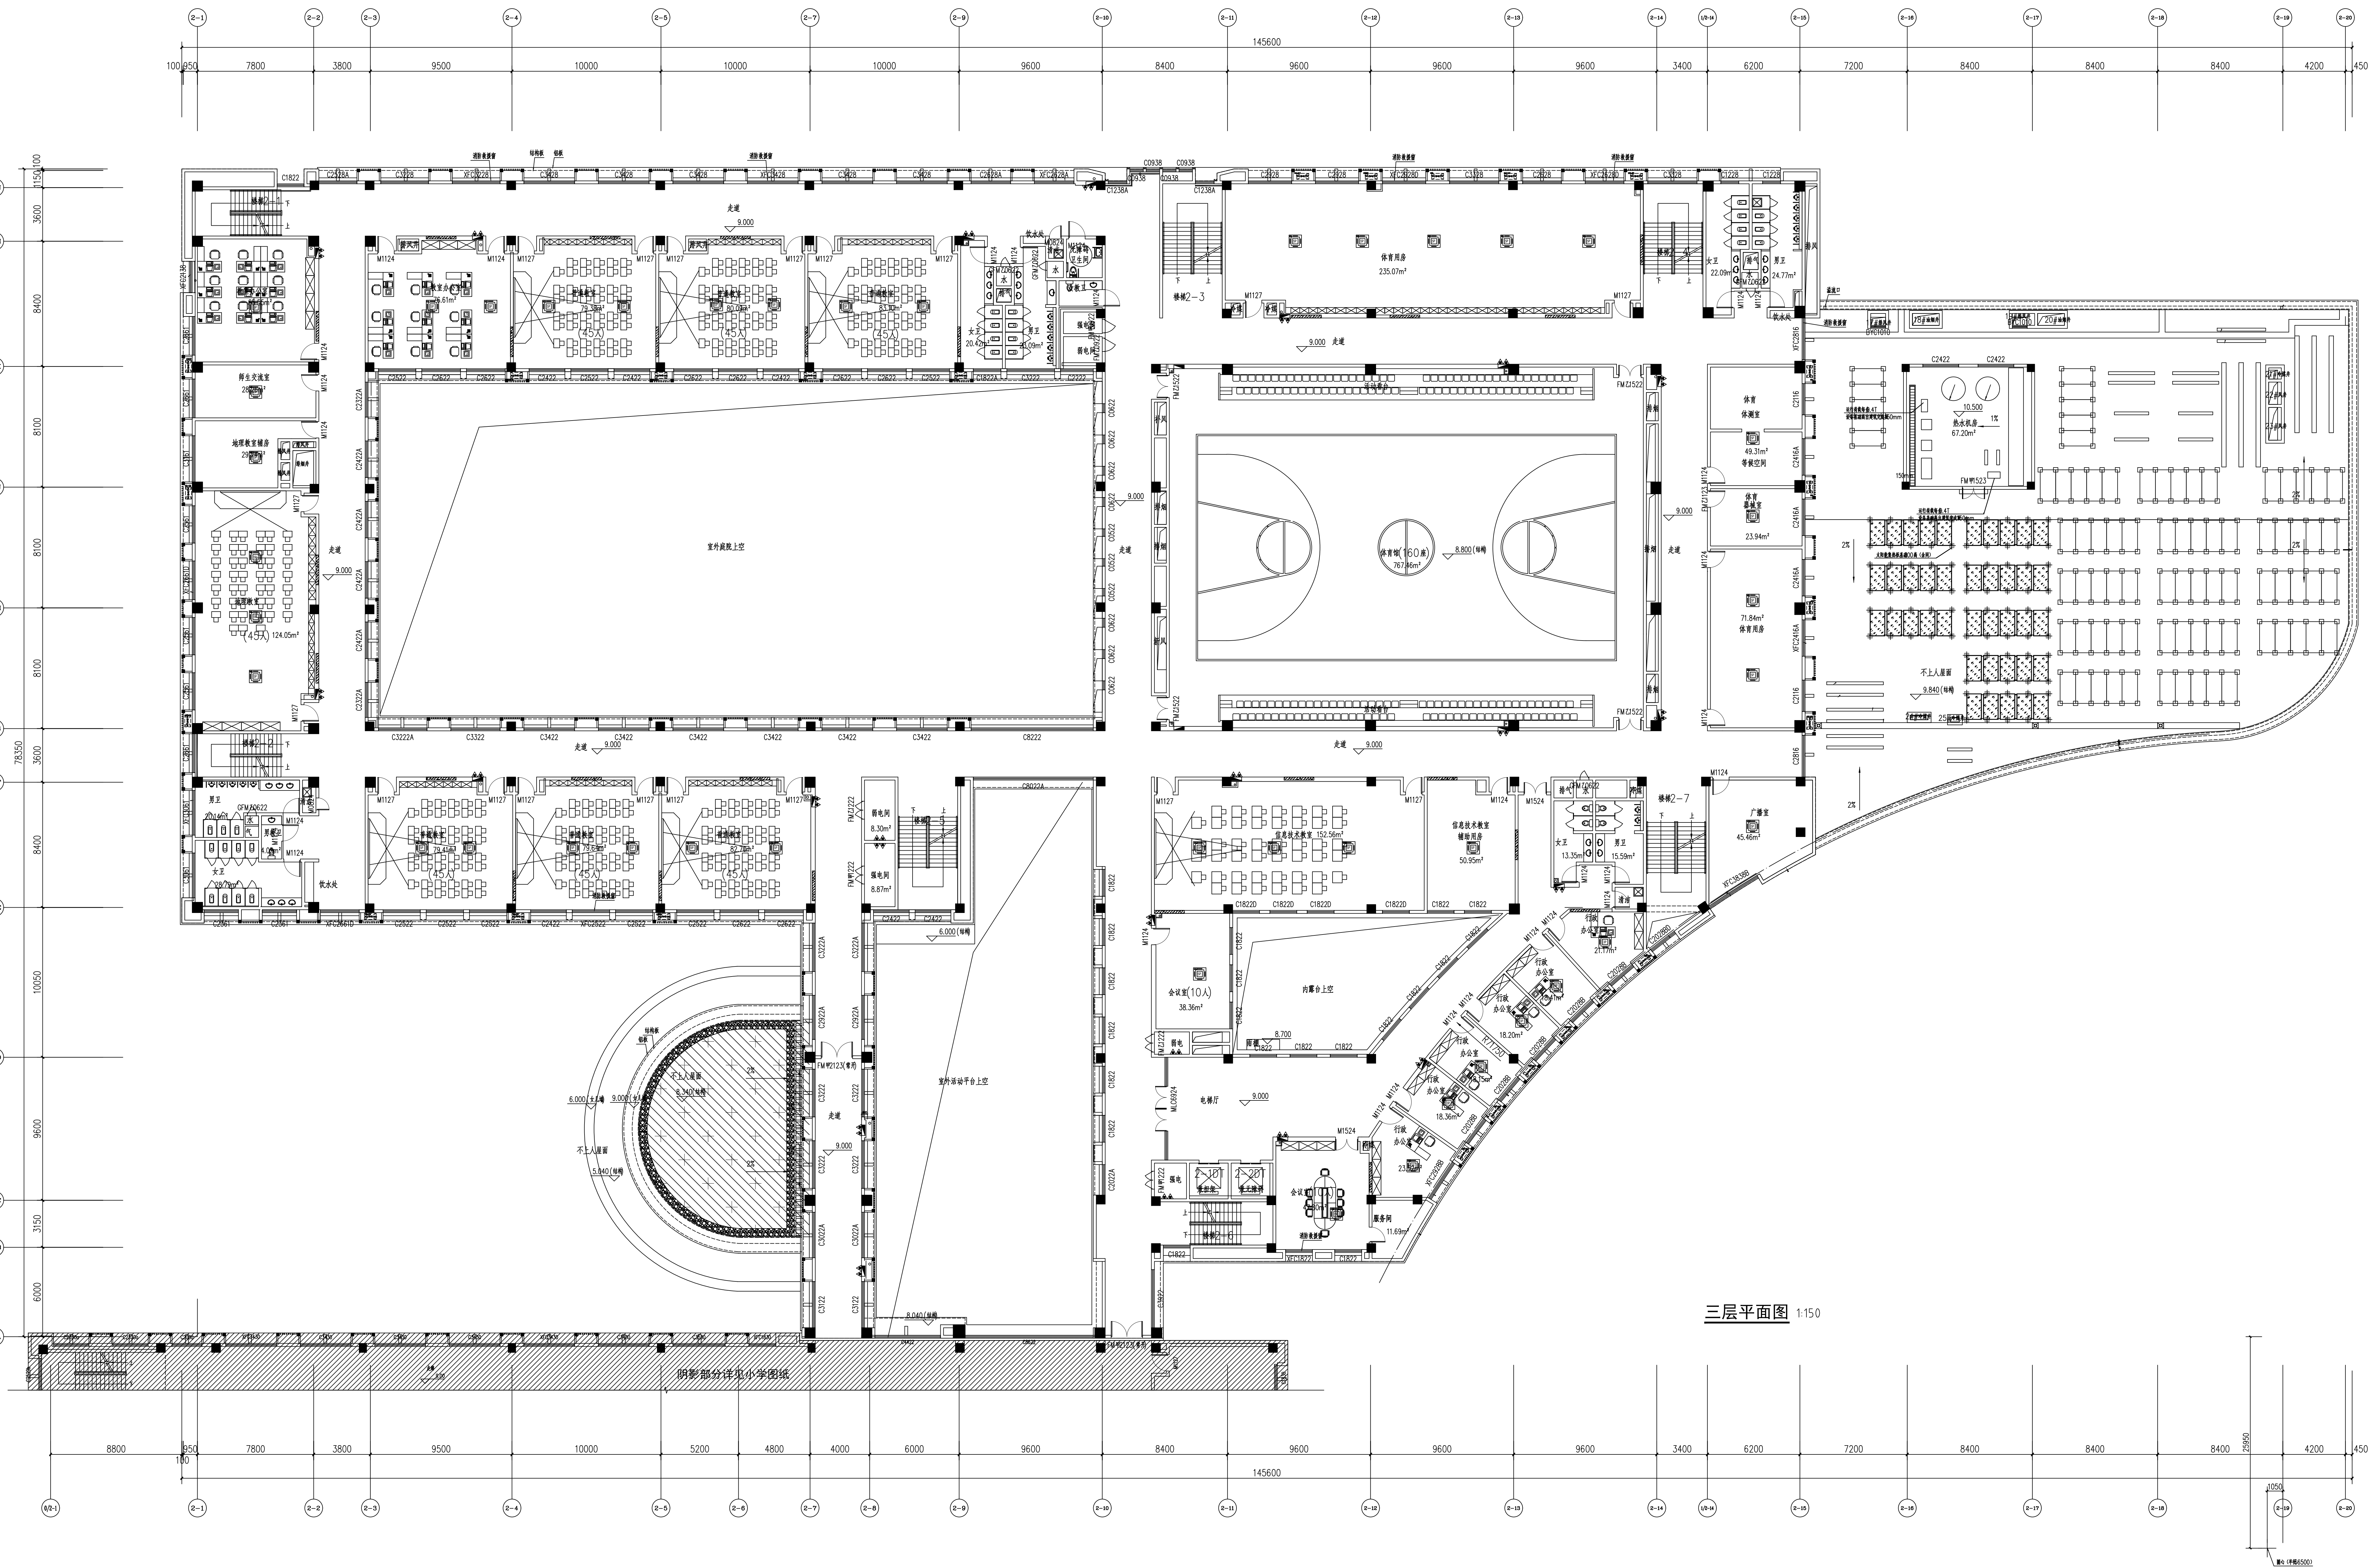


备注	NOTE	设计单位	DESIGN	建设单位	CLIENT	合作设计单位	COOPERATED WITH	工程名称	PROJECT	工程编号	PROJECT NO.	项目名称	SUB-PROJECT	图纸名称	DRAWING TITLE	设计人员签字栏			设计阶段	DESIGN PHASE	结构个人执业专用章	建筑个人执业专用章	单位出图专用章																									
								浙江湾城G1-02A地块学校建设工程				1#教学综合楼（九年一贯制中学部）		三层平面图		<table><tr><td>项目负责人</td><td>专业负责人</td><td>修改版次</td></tr><tr><td>PROJECT LEADER</td><td>DISCIPLINE LEADER</td><td>EDITION</td></tr><tr><td>审定</td><td>校对</td><td>专业</td></tr><tr><td>EXAMINED AND APPROVED BY</td><td>PROOFREAD BY</td><td>MAJOR</td></tr><tr><td>审核</td><td>设计</td><td>图号</td></tr><tr><td>REVIEWED BY</td><td>DESIGNED BY</td><td>DRAWING NO.</td></tr><tr><td>主创建筑师</td><td>制图</td><td>比例</td></tr><tr><td>CHIEF ARCHITECT</td><td>DRAWN BY</td><td>SCALE</td></tr><tr><td colspan="3">本图须加盖本院出图签章，否则一律无效。</td><td>日期</td></tr><tr><td colspan="3"></td><td>DATE</td></tr></table>	项目负责人	专业负责人	修改版次	PROJECT LEADER	DISCIPLINE LEADER	EDITION	审定	校对	专业	EXAMINED AND APPROVED BY	PROOFREAD BY	MAJOR	审核	设计	图号	REVIEWED BY	DESIGNED BY	DRAWING NO.	主创建筑师	制图	比例	CHIEF ARCHITECT	DRAWN BY	SCALE	本图须加盖本院出图签章，否则一律无效。			日期				DATE
项目负责人	专业负责人	修改版次	
PROJECT LEADER	DISCIPLINE LEADER	EDITION	
审定	校对	专业	
EXAMINED AND APPROVED BY	PROOFREAD BY	MAJOR	
审核	设计	图号	
REVIEWED BY	DESIGNED BY	DRAWING NO.	
主创建筑师	制图	比例	
CHIEF ARCHITECT	DRAWN BY	SCALE	
本图须加盖本院出图签章，否则一律无效。			日期	
			DATE	

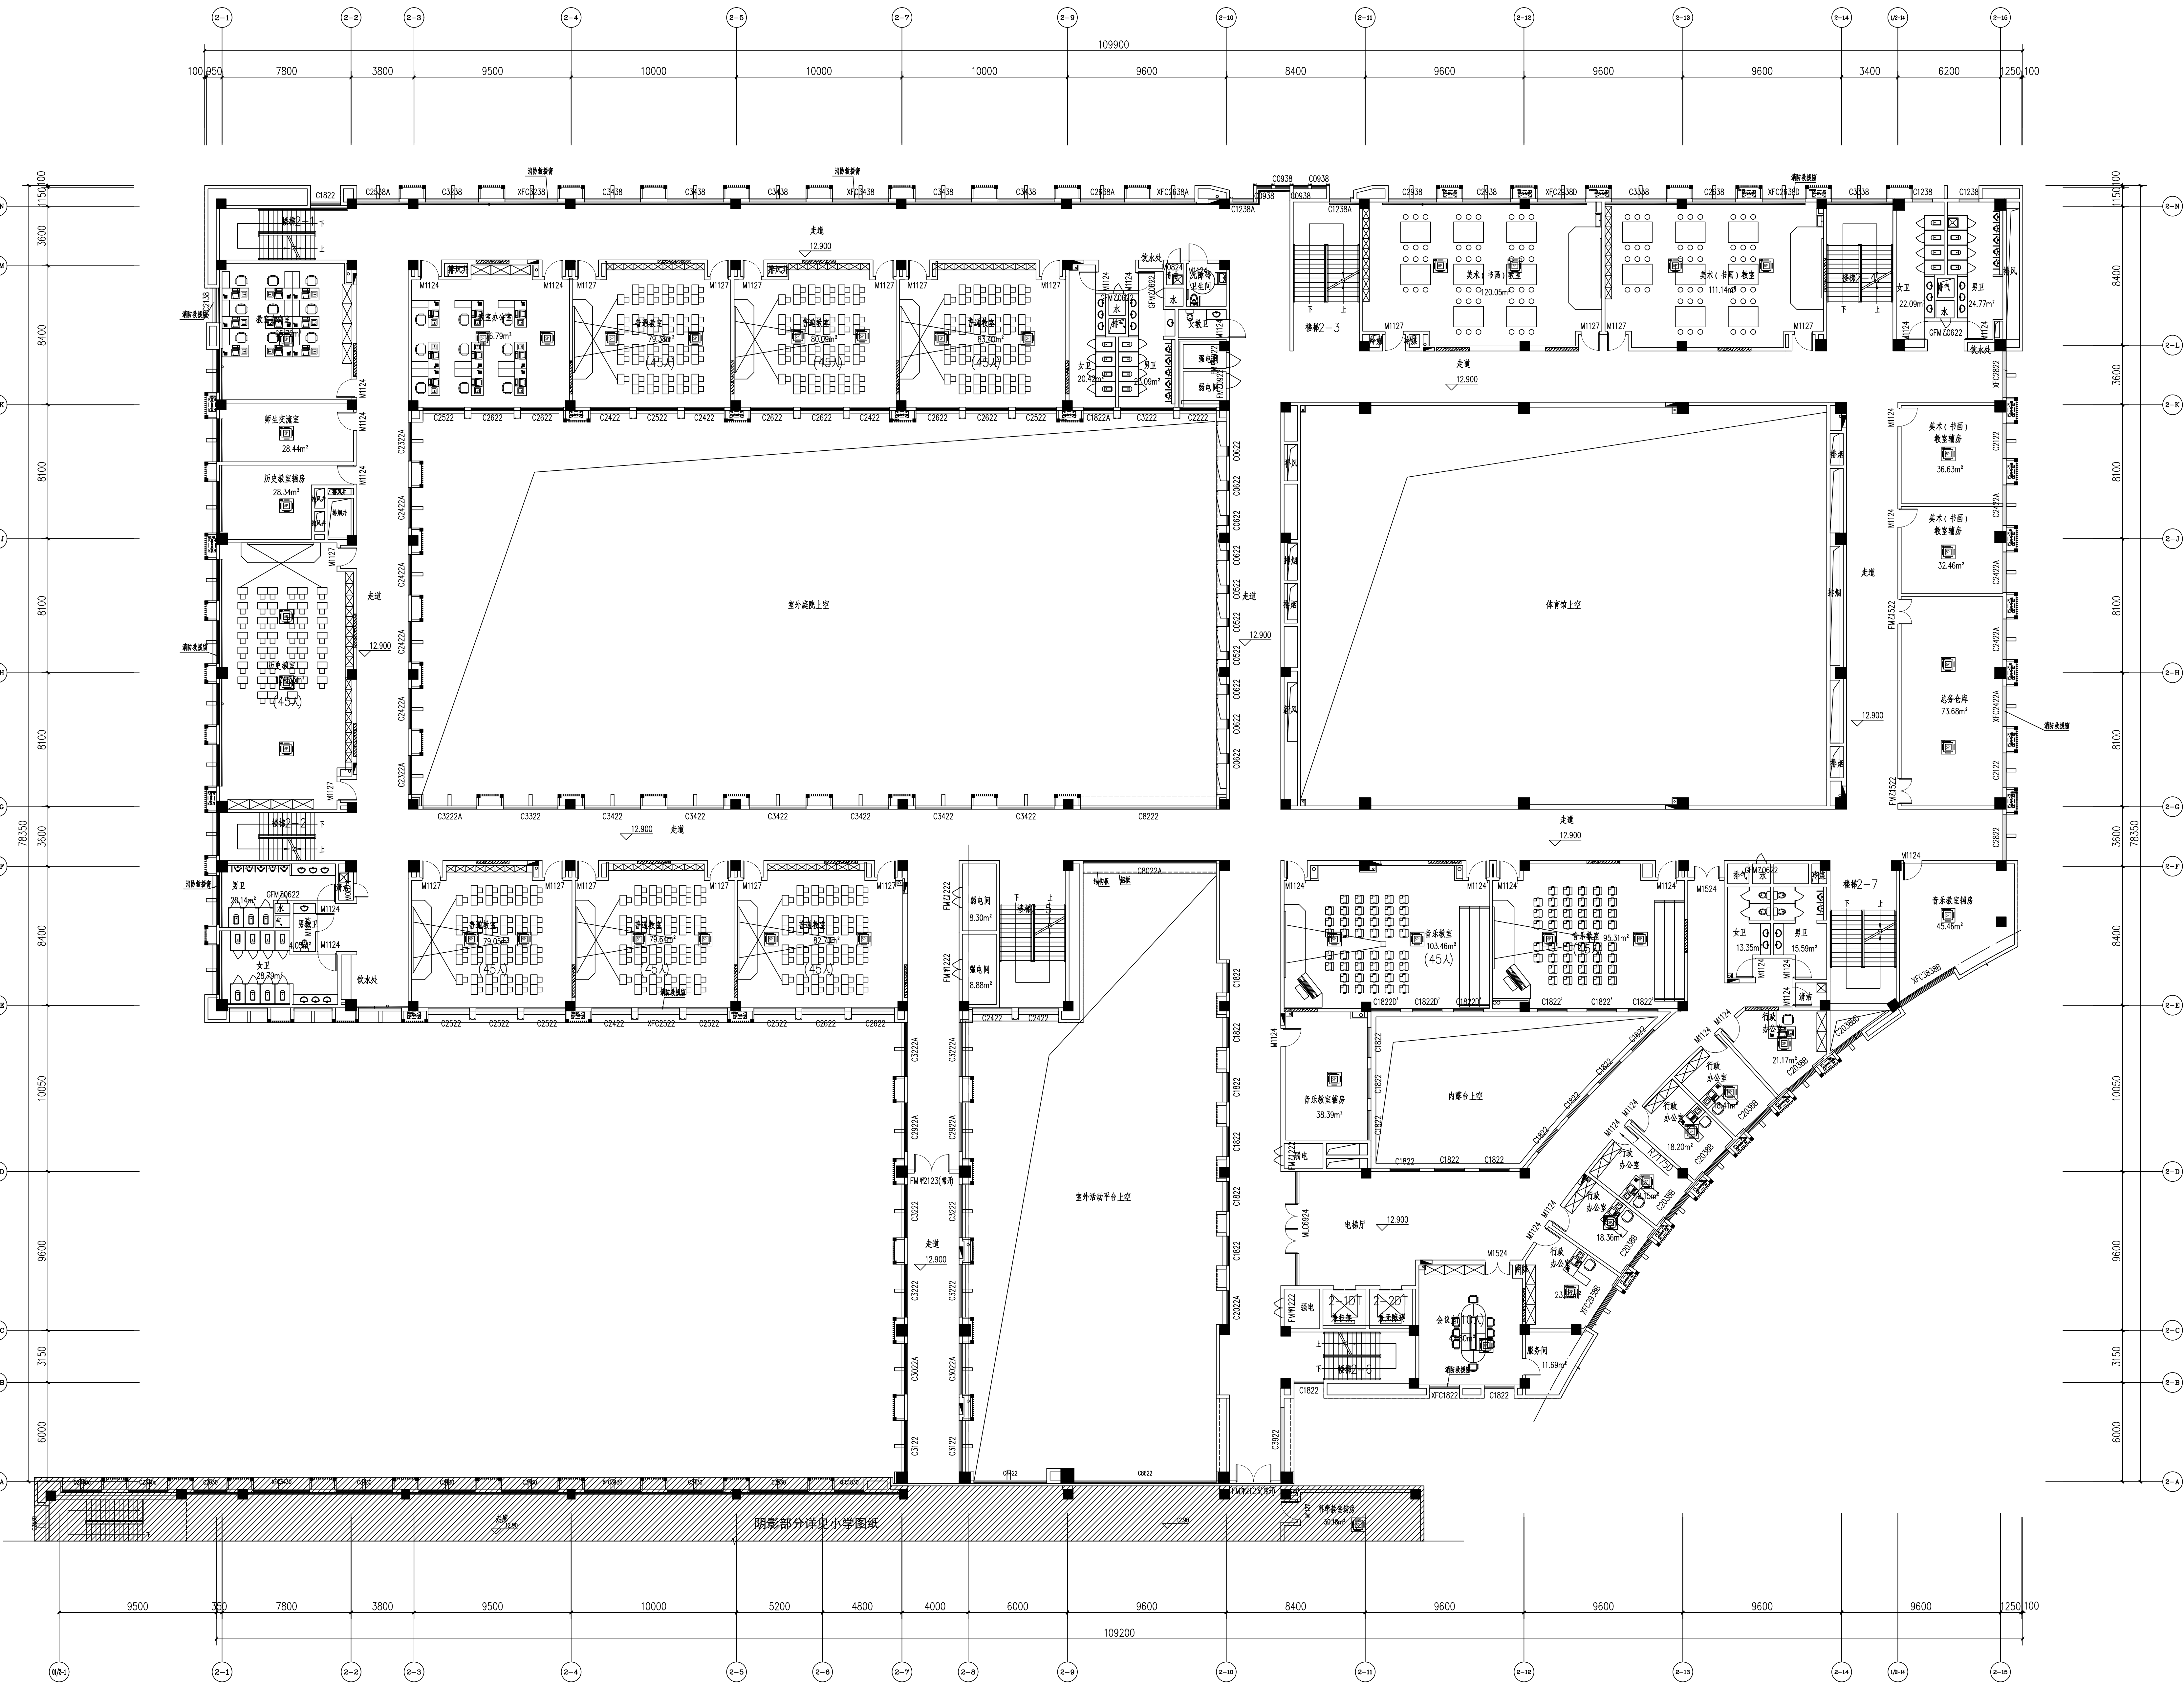

四层平面图 1:150

备注	设计单位	建设单位	合作设计单位	工程名称	工程编号	项目名称	图纸名称	设计阶段	结构个人执业专用章	建筑个人执业专用章	单位出图专用章
NOTE	DESIGN	CLIENT	COOPERATED WITH	PROJECT	PROJECT NO.	SUB-PROJECT	DRAWING TITLE	DESIGN PHASE			
				浙江湾城G1-02A地块学校建设工程		1#教学综合楼（九年一贯制中学部）	四层平面图	修改版次			
								专业			
								图号			
								比例			
								日期			

建	筑
结	构
电	气

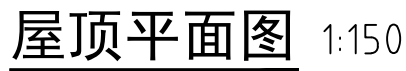

本图须加盖本院出图签章，否则一律无效。