



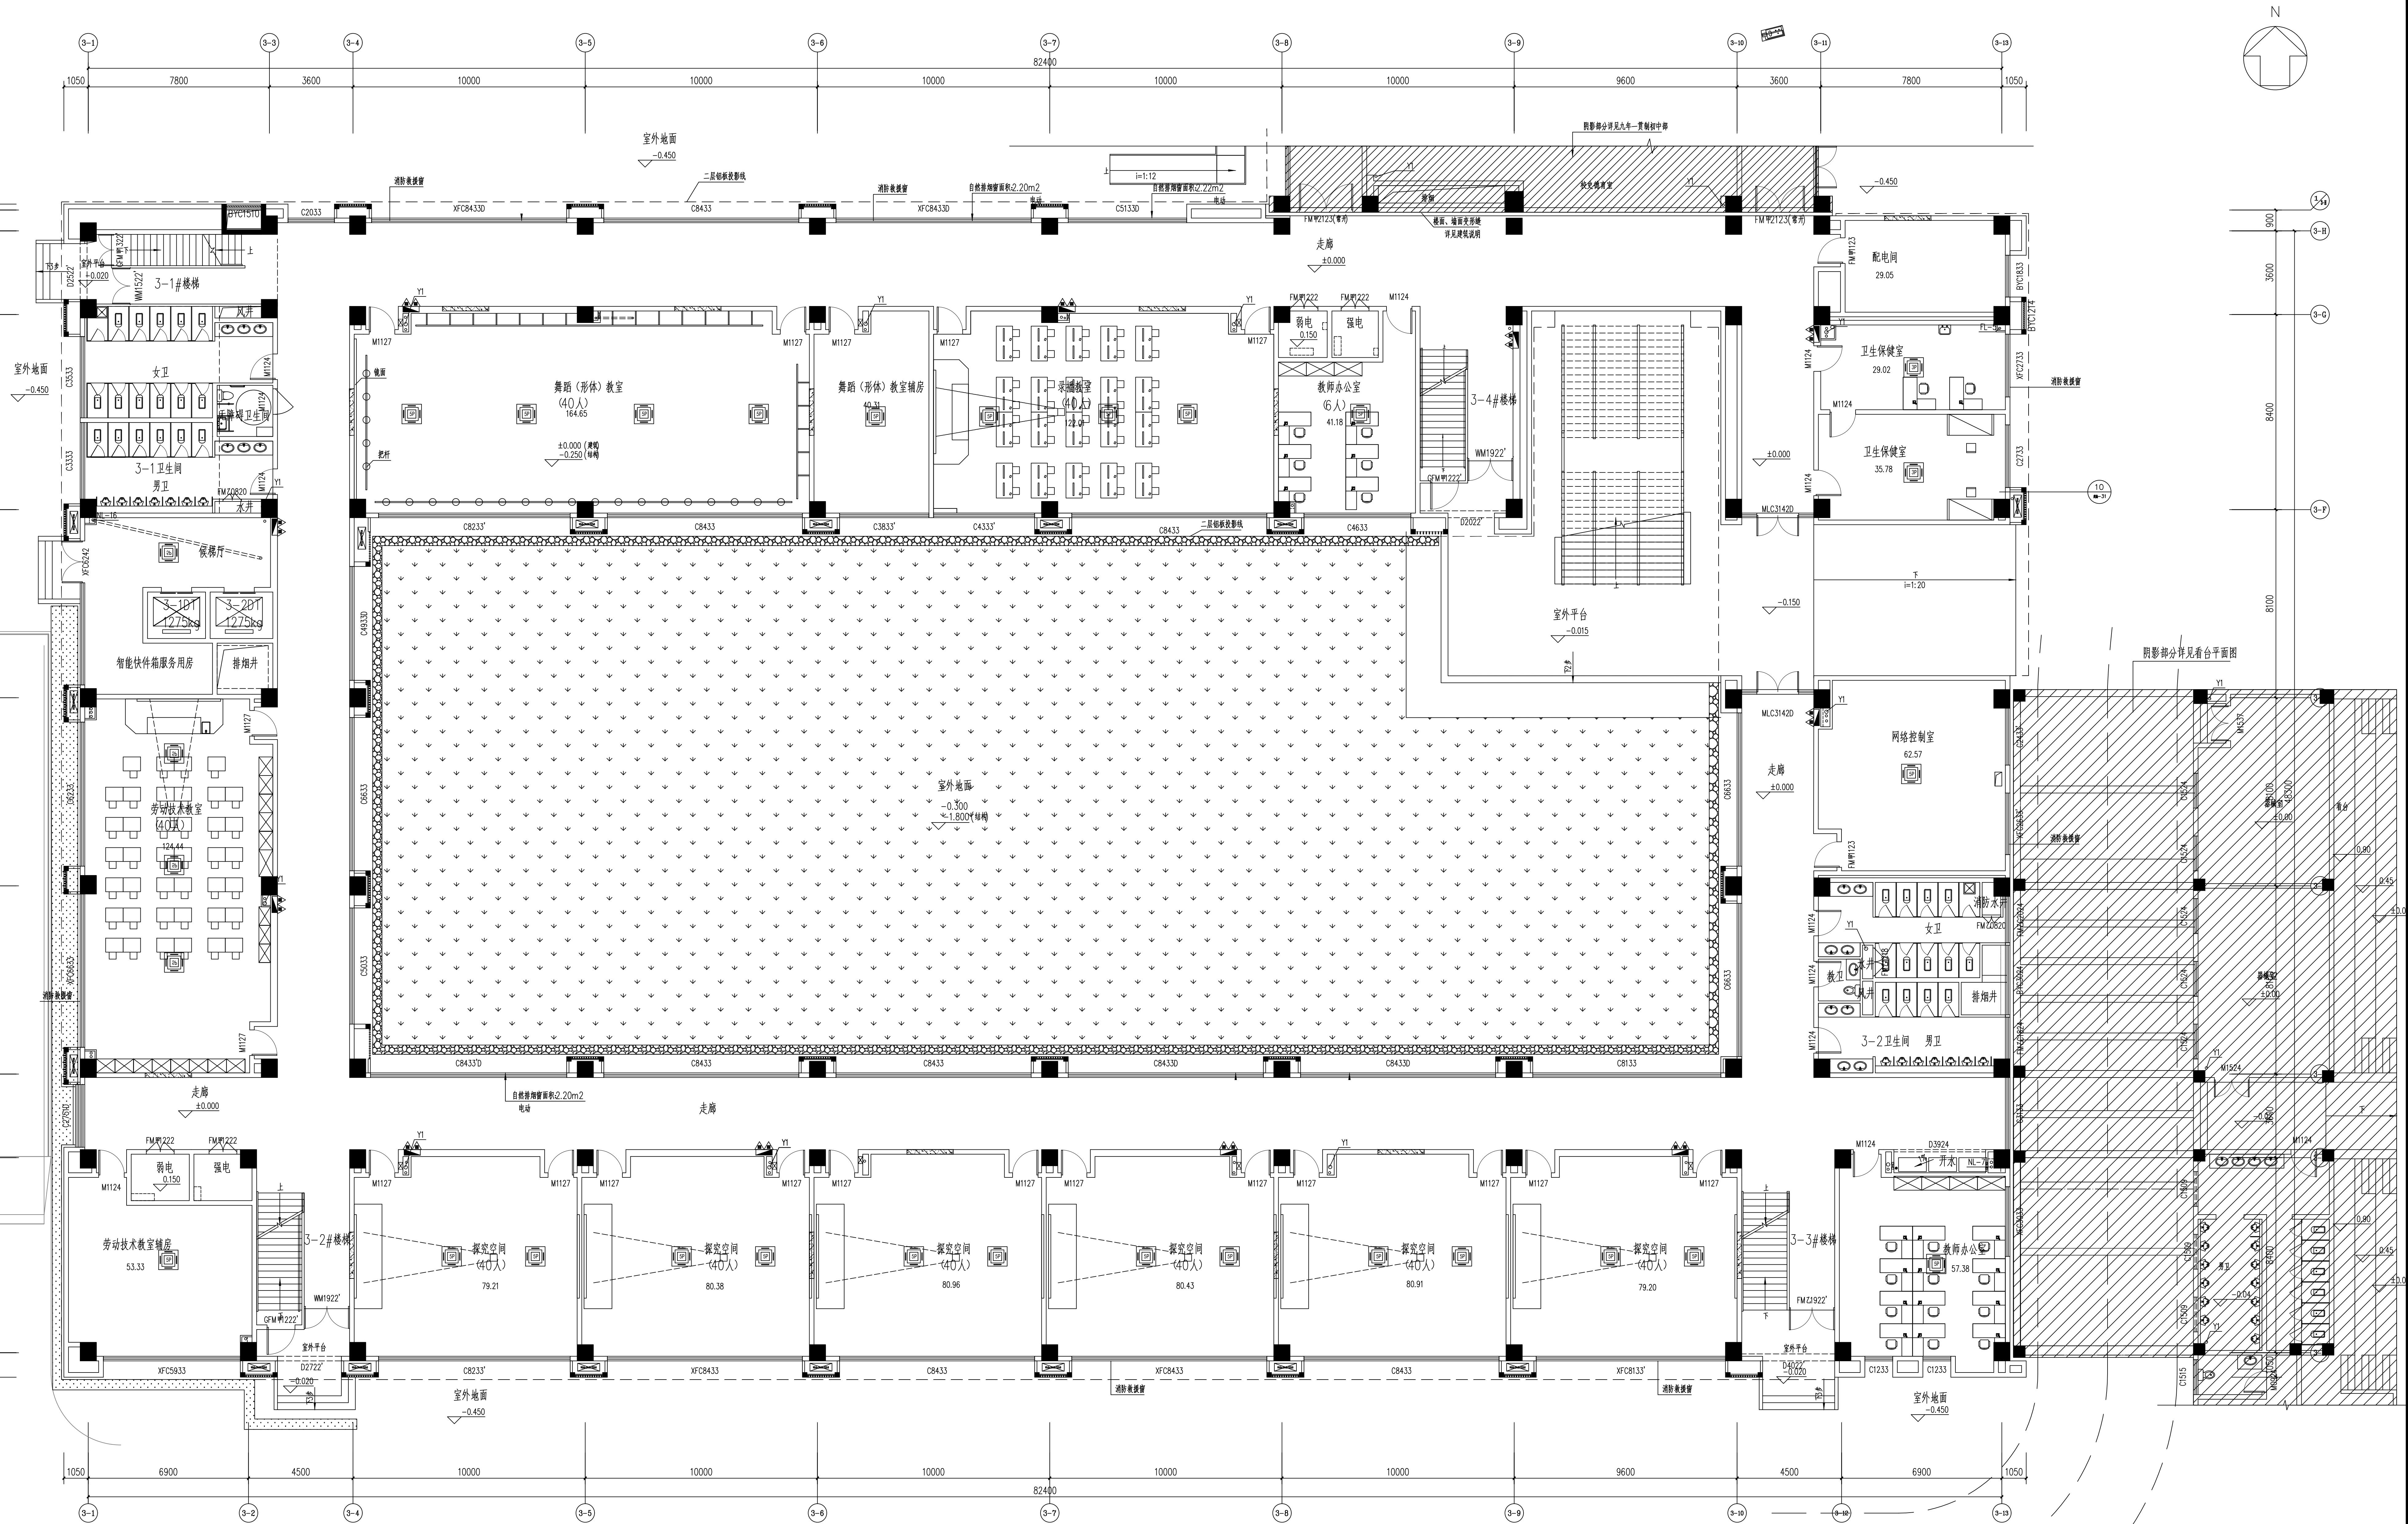

一层平面图

备注	设计单位	建设单位	合作设计单位	工程名称	工程编号	项目名称	图纸名称	设计人员签字栏				设计阶段	结构个人执业专用章	建筑个人执业专用章	单位出图专用章
						1#教学综合楼（九年一贯制小学部）	一层平面图	项目负责人 PROJECT LEADER	专业负责人 SPECIALIST LEADER	修改版次 EDITION					
								审定 EXAMINED AND APPROVED BY	校对 PROOFREAD BY	专业 MAJOR					
								审核 REVIEWED BY	设计 DESIGNED BY	图号 DRAWING NO.					
								主创建筑师 CHIEF ARCHITECT	制图 DRAFTED BY	比例 SCALE					
								本图须加盖本院出图签章，否则一律无效。				日期 DATE			

暖通	给排水
强电	弱电
结构	建筑
专业	专业

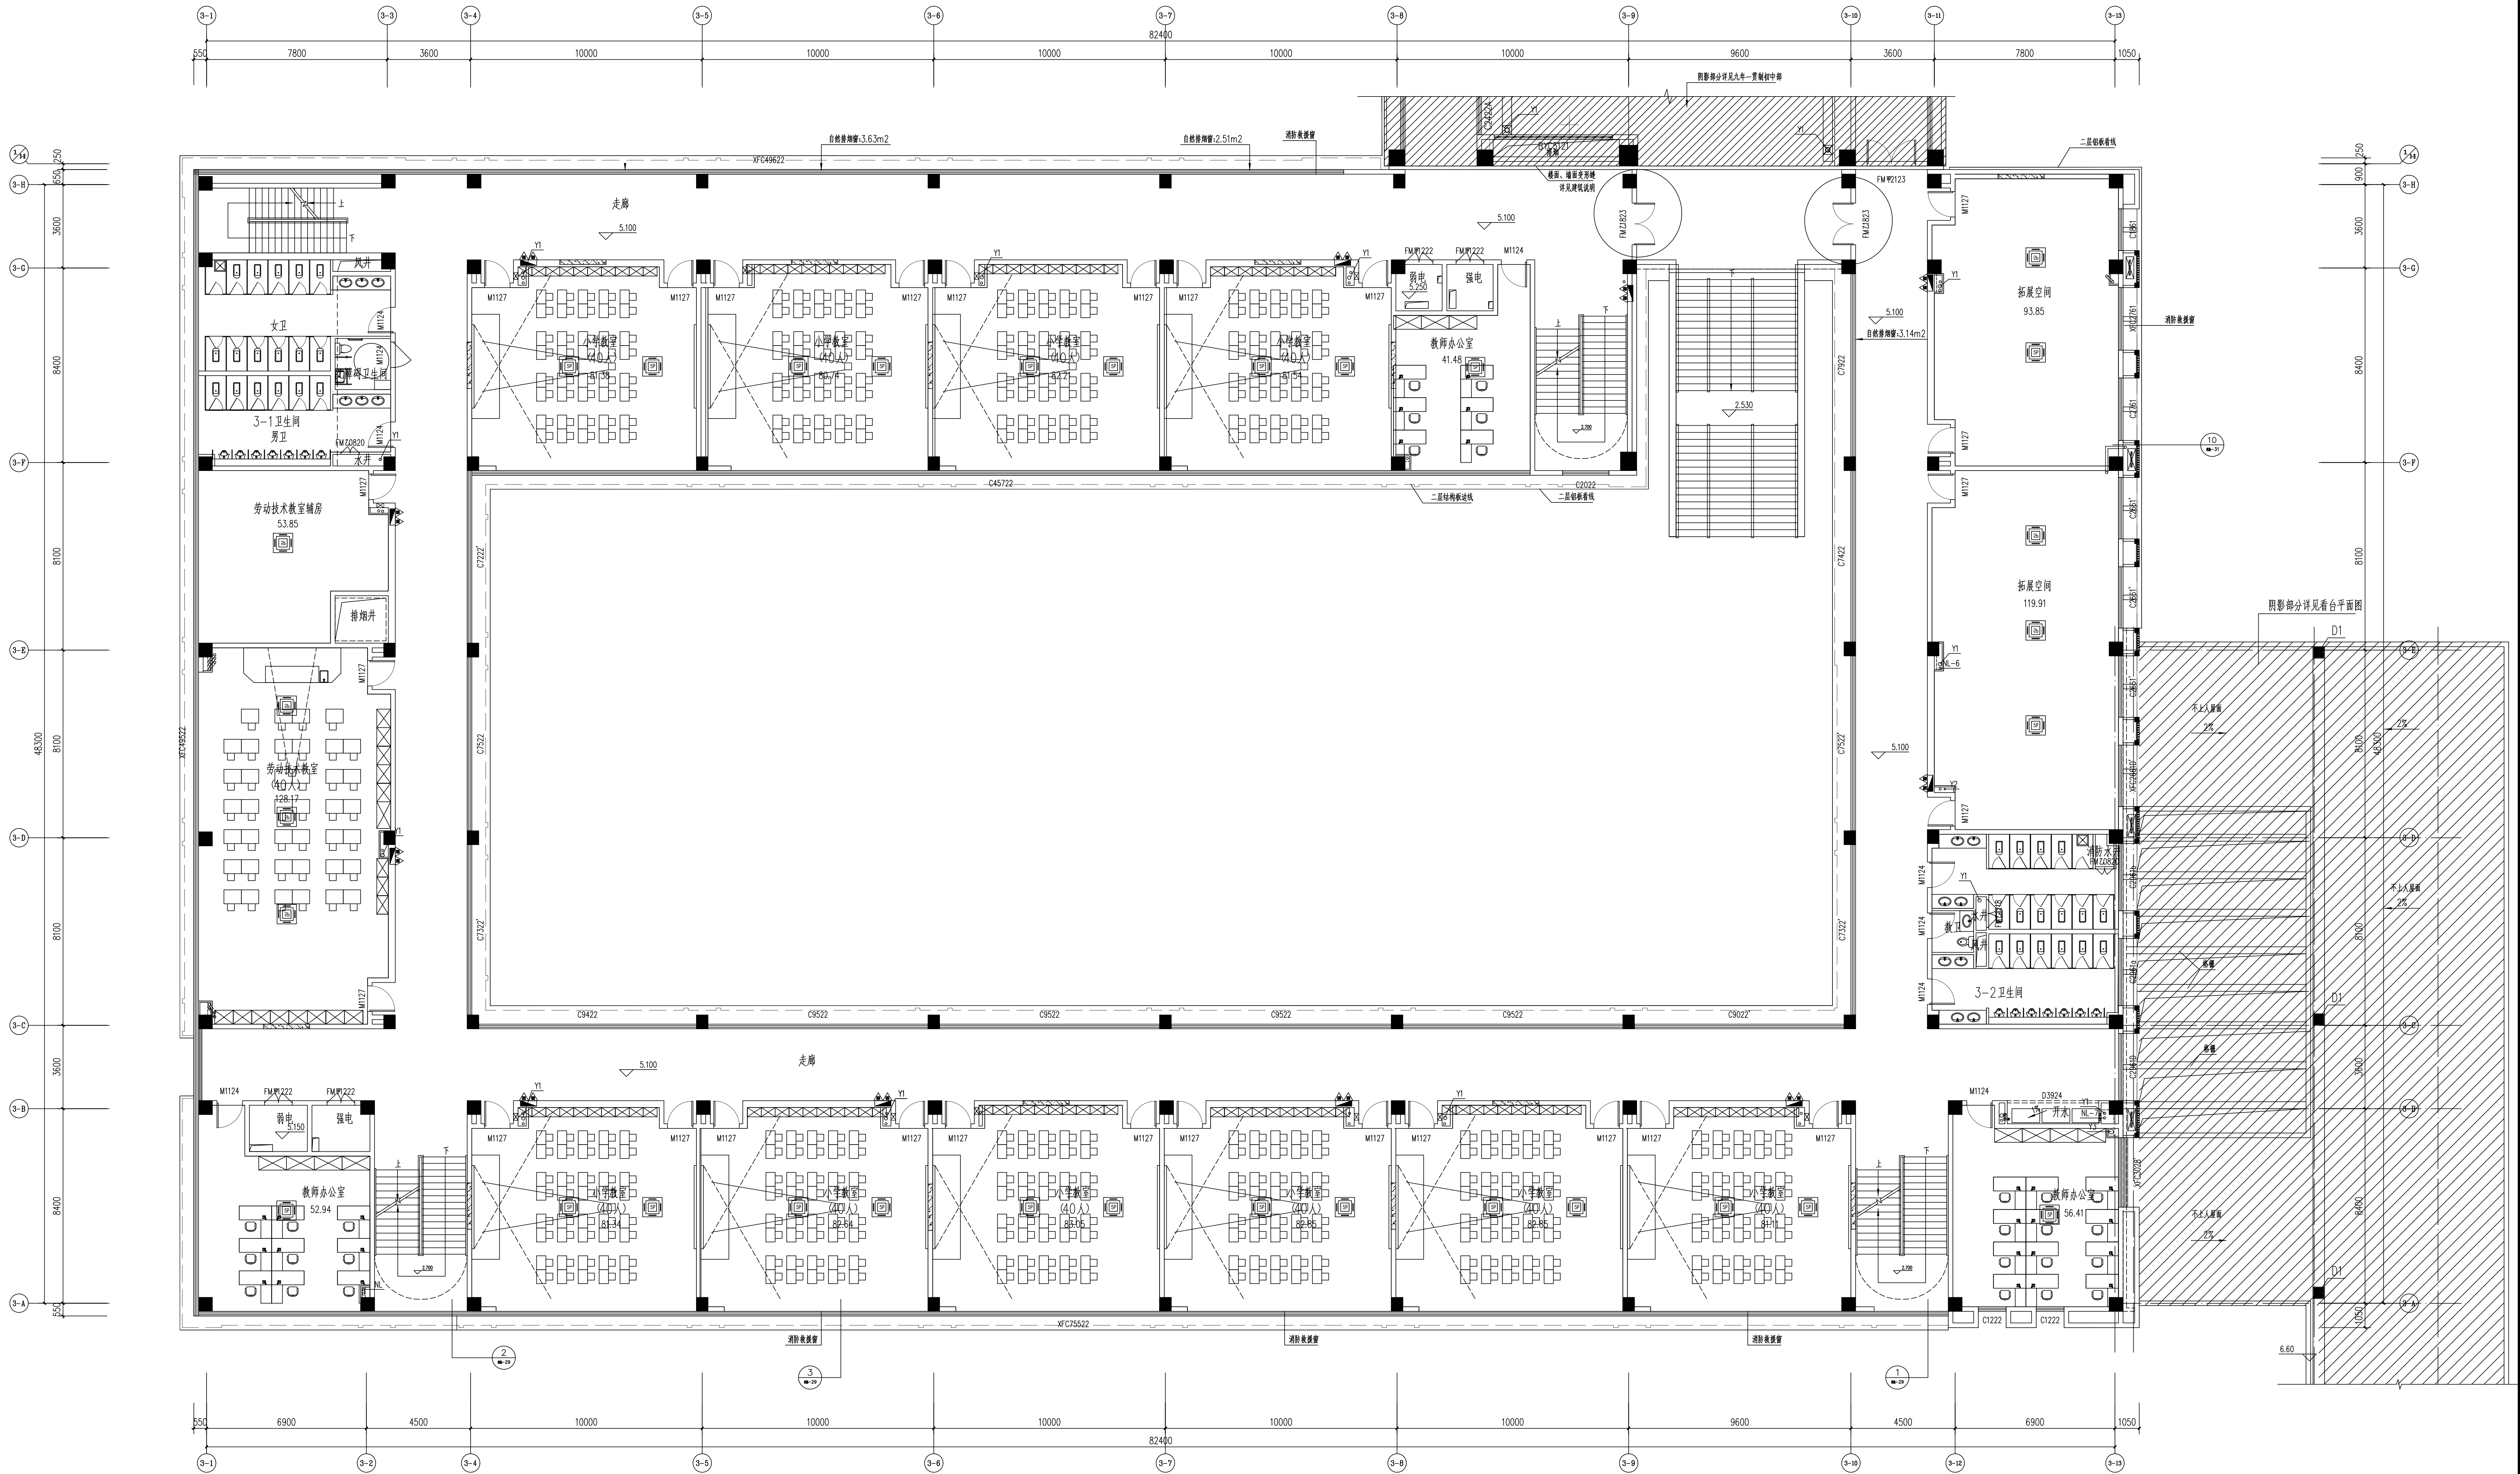

二层平面图

备注	设计单位	建设单位	合作设计单位	工程名称	工程编号	项目名称	图纸名称	设计人员签字栏				设计阶段	结构个人执业专用章	建筑个人执业专用章	单位出图专用章
								项目负责人	专业负责人	修改版次	日期				
								PROJECT LEADER	SPECIALIST LEADER	EDITION					
								审定	校对	专业					
								EXAMINED AND APPROVED BY	PROOFREAD BY	MAJOR					
								审核	设计	图号					
								REVIEWED BY	DESIGNED BY	DRAWING NO.					
主创建筑师	制图	比例	SCALE	DATE											
CHIEF ARCHITECT	DRAFTED BY	本图须加盖本院出图签章，否则一律无效。													

建筑	结构	电气
----	----	----



备注 NOTE	设计单位 DESIGN	建设单位 CLIENT	合作设计单位 COOPERATED WITH	工程名称 PROJECT	工程编号 PROJECT NO.	项目名称 SUB-PROJECT	图纸名称 DRAWING TITLE	设计人员签字栏			设计阶段 DESIGN PHASE	结构个人执业专用章	建筑个人执业专用章	单位出图专用章
								项目负责人 PROJECT LEADER	专业负责人 DISCIPLINE LEADER	修改版次 EDITION	结构个人执业专用章	建筑个人执业专用章	单位出图专用章	
								审定 EXAMINED AND APPROVED BY	校对 CHECKED BY	专业 MAJOR				
								审核 REVIEWED BY	设计 DESIGNED BY	图号 DRAWING NO.				
								主创建筑师 CHIEF ARCHITECT	制图 DRAFTED BY	比例 SCALE				
								本图须加盖本院出图签章，否则一律无效。						日期 DATE

建筑	结构	电气
----	----	----



备注	设计单位	建设单位	合作设计单位	工程名称	工程编号	项目名称	图纸名称	设计人员签字栏				设计阶段	结构个人执业专用章	建筑个人执业专用章	单位出图专用章
								项目负责人	专业负责人	修改版次	设计阶段	结构个人执业专用章	建筑个人执业专用章	单位出图专用章	
						1#教学综合楼（九年一贯制小学部）	四层平面图	项目负责人	专业负责人	修改版次	设计阶段				
								审定	校对	专业	图号				
								审核	设计	图号	比例				
								主创建筑师	制图	日期	比例				
								本图须加盖本院出图签章，否则一律无效。				日期			

建 筑	结 构	电 气	中
-----	-----	-----	---



备注	NOTE	设计单位	DESIGN	建设单位	CLIENT	合作设计单位	COOPERATED WITH	工程名称	PROJECT	工程编号	PROJECT NO.	项目名称	SUB-PROJECT	图纸名称	DRAWING TITLE	设计人员签字栏			设计阶段	结构个人执业专用章	建筑个人执业专用章	单位出图专用章
																项目负责人	专业负责人	修改/审核	设计阶段			
																PROJECT LEADER	DISCIPLINE LEADER	EDITION				
																审定	校对	专业				
																EXAMINED AND APPROVED BY	PROOFREAD BY	MAJOR				
																审核	设计	图号				
																REVIEWED BY	DESIGNED BY	DRAWING NO.				
																主创建筑师	制图	比例				
CHIEF ARCHITECT	DRAFTED BY	SCALE																				
本图须加盖本院出图印章，否则一律无效。																			日期			
																			DATE			