

青浦盈浦街道失管失养绿地提升项目

2026. 09

- 建设单位：上海市青浦区绿化管理所（上海曲水园）
- 设计单位：上海亦境建筑景观有限公司

 上海亦境建筑景观有限公司 SHANGHAI EDGING A&L CO., LTD.		资质等级	建筑行业（建筑工程）甲级	证书编号	A231A63758	项目编号	-						
		QUALIFICATION GRADE	风景园林工程设计专项甲级	CERTIFICATE NUMBER		子项编号	-						
		图 纸 目 录				版本号							
合作设计单位		-	项目名称	青浦盈浦街道失管失养绿地提升项目		日期	2026. 09						
CO-OPERATED WITH			PROJECT NAME			DATE							
建设单位		上海市青浦区绿化管理所（上海曲水园）		子项名称	-	共 3 页	第 1 页						
CLIENT				SUBPROJECT NAME		PAGE	OF						
序号	图 号	图 纸 名 称		图纸规格	版本号	出图日期	备 注						
NUMBER	SHEET NO.	DRAWING TITLE		DRAWING SPECIFICATIONS	REV. NO.	DATE	REMARK						
1		设计说明											
2	PP-0. 01	种植说明一		A2	-	2026. 09							
3	PP-0. 02	种植说明二		A2	-	2026. 09							
4	LN-01. 1	设计总说明一		A2	-	2026. 09							
5	LN-01. 2	设计总说明二		A2	-	2026. 09							
6	LN-01. 3	设计总说明三		A2	-	2026. 09							
7	LN-01. 4	设计总说明四		A2	-	2026. 09							
8	LN-02. 1	石材防泛碱材料施工说明		A2	-	2026. 09							
9		学前街靠城中南路北侧段											
10	LD-01. 1	学前街北侧段绿化改造总平面图		A2	-	2026. 09							
11	PP-01	学前街绿化总平面图		A2	-	2026. 09							
12	PP-01. 1	学前街乔木平面布置图		A2	-	2026. 09							
13	PP-01. 2	学前街灌木平面布置图		A2	-	2026. 09							
14	PP-01. 3	学前街苗木表及效果图		A2	-	2026. 09							
15	PP-01. 4	学前街现状乔木平面图		A2	-	2026. 09							
16	PP-01. 5	学前街移除及迁移平面图		A2	-	2026. 09							
17	DS-01	学前街绿化灯具布置图		A2	-	2026. 09							
18		崧子浦路与顾会浦路交接处西北角											
19	PP-02	崧子浦路物探管线分布图		A2	-	2026. 09							
20	PP-02. 1	崧子浦路绿化总平面图及苗木表		A2	-	2026. 09							
21	PP-02. 1	崧子浦路乔木、灌木平面布置图		A2	-	2026. 09							
22		清河湾80弄北侧											
23	LD-03. 1	清河湾80弄绿地提升详图		A1	-	2026. 09							
24	PP-03	清河湾80弄绿化总平面图		A1	-	2026. 09							
25	PP-03. 1	清河湾80弄乔木平面布置图（一）		A1	-	2026. 09							
审定人	王云	审核人	战旗	设计总负责人	黄正	项目负责人	龚美雄	专业负责人	桂国华	校对人	桂国华	设计人	牛春林
AUTHORIZED FOR ISSUE BY		REVIEWED BY		PROJECT CHIEF		PROJECT DIRECTOR		DISCIPLINE RESPONSIBLE BY		CHECKED BY		DESIGNED BY	
签字		签字		签字		签字		签字		签字		签字	
SIGNATURE		SIGNATURE		SIGNATURE		SIGNATURE		SIGNATURE		SIGNATURE		SIGNATURE	
说明													
Instructions													
1、原版图纸目录均不带版次字母，按审图公司意见修改后的图纸即注明版次字母。													
1、The original drawing catalogue will be no longer in the order of the format, and the revised drawing will be marked on the revised drawing.													
2、修改版次的后版本，自动覆盖前版本。本图须加盖本院出图签章，否则一律无效。													
2、Modify the later version of the edition and automatically override the previous version. This picture must be stamped and signed, otherwise it will be invalid.													




 上海亦境建筑景观有限公司 SHANGHAI EDGING A&L CO., LTD.		资质等级	建筑行业（建筑工程）甲级	证书编号	A231A63758	项目编号	-						
		QUALIFICATION GRADE	风景园林工程设计专项甲级	CERTIFICATE NUMBER		子项编号	-						
		图 纸 目 录				版本号							
合作设计单位		-	项目名称	青浦盈浦街道失管失养绿地提升项目		日期	2026. 09						
建设单位		上海市青浦区绿化管理所（上海曲水园）	子项名称	-		共 3 页	第 2 页						
CLIENT			SUBPROJECT NAME			PAGE	OF						
序号	图 号	图 纸 名 称		图纸规格	版本号	出图日期	备 注						
NUMBER	SHEET NO.	DRAWING TITLE		DRAWING SPECIFICATIONS	REV. NO.	DATE	REMARK						
1	PP-03. 2	清河湾80弄乔木平面布置图（二）		A1	-	2026. 09							
2	PP-03. 3	清河湾80弄灌木平面布置图（一）		A1	-	2026. 09							
3	PP-03. 4	清河湾80弄灌木平面布置图（二）		A1	-	2026. 09							
4	PP-03. 5	清河湾80弄苗木表		A2	-	2026. 09							
5	PP-03. 6	清河湾80弄现状乔木平面图		A1	-	2026. 09							
6	PP-03. 7	清河湾80弄现状乔木平面图		A1	-	2026. 09							
7	DS-03. 1	清河湾80弄北侧绿化灯具布置图		A1		2026. 09							
8		淀山湖大道与观明路-淀山湖大道中隔带端景绿化提升				2026. 09							
9	PP-04	淀山湖大道中隔带铺装拆除平面图		A1	-	2026. 09							
10	PP-04. 1	淀山湖大道中隔带现状乔木移除平面图		A1	-	2026. 09							
11	PP-04. 2	淀山湖大道中隔带绿化总平面图		A1	-	2026. 09							
12	PP-04. 3	淀山湖大道中隔带乔木平面布置图（一）		A1	-	2026. 09							
13	PP-04. 4	淀山湖大道中隔带乔木平面布置图（二）		A1	-	2026. 09							
14	PP-04. 5	淀山湖大道中隔带灌木平面布置图（一）		A1	-	2026. 09							
15	PP-04. 6	淀山湖大道中隔带灌木平面布置图（二）		A1	-	2026. 09							
16	PP-04. 7	淀山湖大道中隔带苗木表及效果图		A2	-	2026. 09							
17	PP-04. 8	淀山湖大道中隔带树形意向图		A2	-	2026. 09							
18	PP-04. 9	淀山湖大道中隔现状乔木平面图		A1	-	2026. 09							
19	PP-04. 10	淀山湖大道中隔现状乔木移除平面图		A1	-	2026. 09							
20		淀山湖大道与观明路-观明路东北角绿地绿化提升				2026. 09							
21	PP-05	观明路东北角绿化总平面图		A2	-	2026. 09							
22	PP-05. 1	观明路东北角乔木平面布置图		A2	-	2026. 09							
23	PP-05. 2	观明路东北角灌木平面布置图		A2	-	2026. 09							
24	PP-05. 3	观明路东北角苗木表及效果图		A2	-	2026. 09							
25	PP-05. 4	观明路东北角现状乔木平面图		A2	-	2026. 09							
审定人	王云	审核人	战旗	设计总负责人	黄正	项目负责人	龚美雄	专业负责人	桂国华	校对	桂国华	设计人	牛春林
AUTHORIZED FOR ISSUE BY		REVIEWED BY		PROJECT CHIEF		PROJECT DIRECTOR		DISCIPLINE RESPONSIBLE BY		CHECKED BY		DESIGNED BY	
签字		签字		签字		签字		签字		签字		签字	
SIGNATURE		SIGNATURE		SIGNATURE		SIGNATURE		SIGNATURE		SIGNATURE		SIGNATURE	
说明													
Instructions													
1、原版图纸目录均不带版次字母，按审图公司意见修改后的图纸即注明版次字母。													
1. The original drawing catalogue will be no longer in the order of the format, and the revised drawing will be marked on the revised drawing.													
2、修改版次的后版本，自动覆盖前版本。本图须加盖本院出图签章，否则一律无效。													
2. Modify the later version of the edition and automatically override the previous version. This picture must be stamped and signed, otherwise it will be invalid.													

 上海亦境建筑景观有限公司 SHANGHAI EDGING A&L CO., LTD.		资质等级 QUALIFICATION GRADE		建筑行业（建筑工程）甲级 风景园林工程设计专项甲级		证书编号 CERTIFICATE NUMBER		A231A63758		项目编号 PROJECT NO.		-															
		图 纸 目 录								子项编号 SUBPROJECT NO.		-															
										版本号 REV. NO.																	
合作设计单位 CO-OPERATED WITH		-		项目名称 PROJECT NAME		青浦盈浦街道失管失养绿地提升项目				日期 DATE		2026. 09															
建设单位 CLIENT		上海市青浦区绿化管理所（上海曲水园）				子项名称 SUBPROJECT NAME		-				共 3 页 PAGE OF		第 3 页 OF													
序号 NUMBER	图 号 SHEET NO.	图 纸 名 称 DRAWING TITLE				图纸规格 DRAWING SPECIFICATIONS		版本号 REV. NO.	出图日期 DATE		备 注 REMARK																
1	PP-05. 5	观明路东北角现状乔木移除平面图				A2		-	2026. 09																		
2		首创禧悦晴朗南侧绿地提升																									
3	LD-06-01. 1	景观材料表				A2		-	2026. 09																		
4	LD-06-02. 1	户外家具选型表				A2		-	2026. 09																		
5	LD-06. 1	步道及健身平台详图				A2		-	2026. 09																		
6	PP-06	首创禧悦晴朗南侧绿化总平面图				A1		-	2026. 09																		
7	PP-06. 1	首创禧悦晴朗南侧乔木平面布置图				A1		-	2026. 09																		
8	PP-06. 2	首创禧悦晴朗南侧灌木平面布置图				A1		-	2026. 09																		
9	PP-06. 3	首创禧悦新苑北侧绿化总平面图				A1		-	2026. 09																		
10	PP-06. 4	首创禧悦新苑北侧绿化配置图				A1		-	2026. 09																		
11	PP-06. 5	首创禧悦绿地苗木表				A2		-	2026. 09																		
12	PP-06. 6	首创禧悦外围现状乔木平面图				A1		-	2026. 09																		
13	PP-06. 7	首创禧悦外围现状乔木移除平面图				A1		-	2026. 09																		
14	SS-06	首创禧悦晴朗南侧绿地排水布置图				A2		-	2026. 09																		
15																											
16																											
审 定 人 AUTHORIZED FOR ISSUE BY		王 云		审核人 REVIEWED BY		战旗		设计总负责人 PROJECT CHIEF		黄 正		项目负责人 PROJECT DIRECTOR		龚美雄		专业负责人 DISCIPLINE RESPONSIBLE BY		桂国华		校对人 CHECKED BY		桂国华		设计人 DESIGNED BY		牛春林	
签 字 SIGNATURE				签 字 SIGNATURE				签 字 SIGNATURE				签 字 SIGNATURE				签 字 SIGNATURE				签 字 SIGNATURE				签 字 SIGNATURE			
说明 Instructions 1、原版图纸目录均不带版次字母，按审图公司意见修改后的图纸即注明版次字母。 1、The original drawing catalogue will be no longer in the order of the format, and the revised drawing will be marked on the revised drawing. 2、修改版次的后版本，自动覆盖前版本。本图须加盖本院出图签章，否则一律无效。 2、Modify the later version of the edition and automatically override the previous version. This picture must be stamped and signed, otherwise it will be invalid.																											

室内专业	灯光专业
暖通专业	电气专业
结构专业	给排水专业
建筑专业	景观小品专业
总图专业	绿化专业

绿化种植设计说明(二)

2. 苗木种植：按园林绿化常规方法施工，要求基肥应与碎土充分混匀；成行的乔木应成一直线，并按种植苗木的自然高依次排列；自然点植的花草树木应自然种植，高低错落有致。种植土应捣碎使植物根系与土充分接触，最后用木棍插起土圈、浇足定根水，扶正并固定树木。大乔木移植应注意新种植点树木的东西南北朝向最好能与原苗木培植点的朝向相同（结合苗木的观赏面），并讲究大乔木移植的其它方法，以保证大树移植成活率。具体方法请参考附图（三）所示。植物栽植后需要辅助支撑，固定树木。具体方法如附图（四）示。

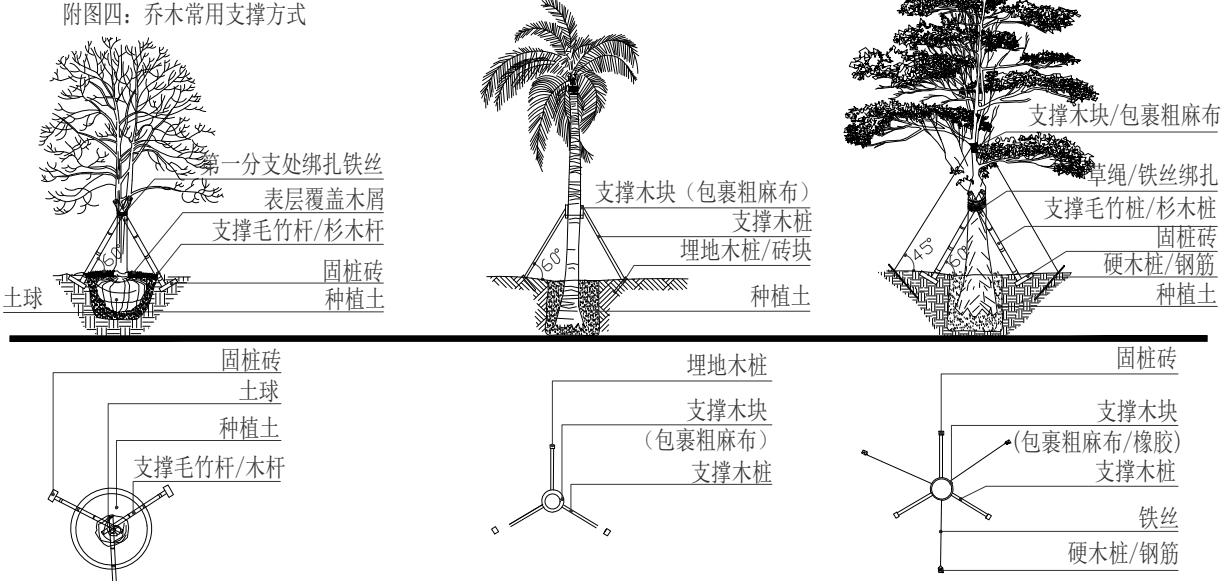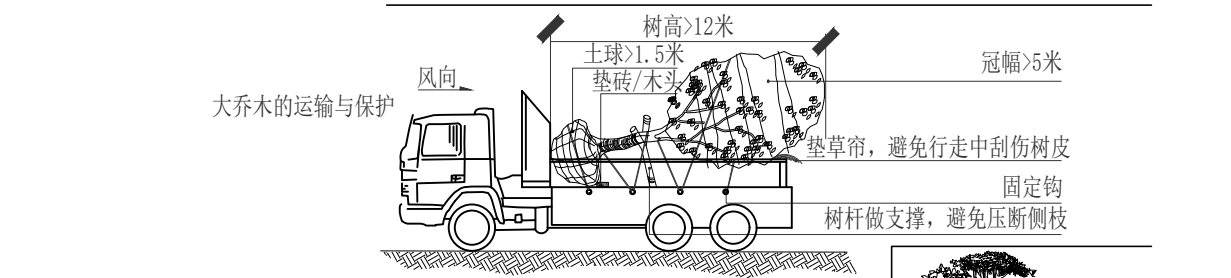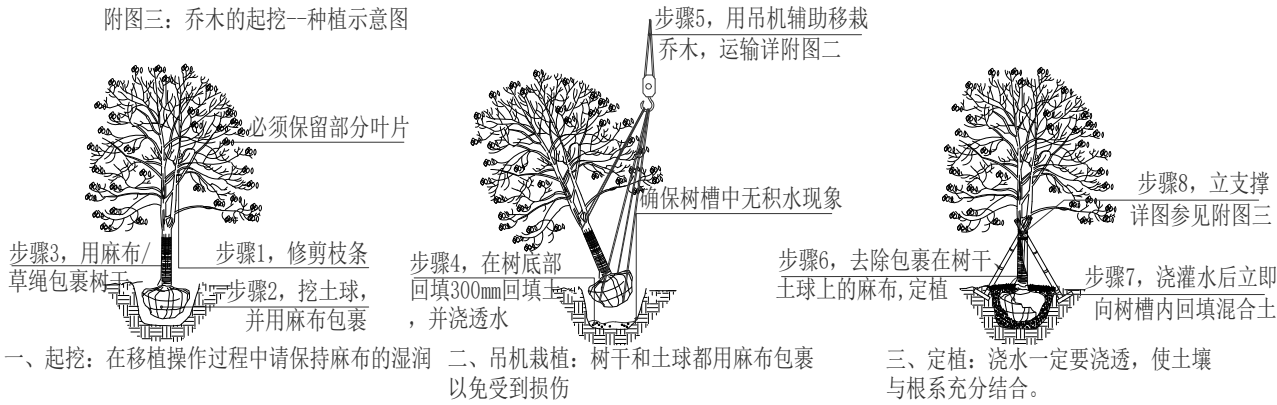

乔木常用支撑方式一

说明：1. 以上图示仅作参考，具体各支撑木桩、铁丝及电镀钢丝规格依实际苗木不同规格做相应调整；

2. 考虑到视觉效果，建议乔木支撑方式整齐统一(尤其是阵列的大乔木)。

3、草皮设计种植的绿地地面土层必须符合土质要求，清理杂物，平整至所需坡度，均匀撒施基肥，与土拌匀，然后将块状草皮连续铺种，草块间缝<2cm,铺后浇足水，待半干后压实，使草与土壤充分接触。隔天连续拍打3次以上，使草地拍实、平整。土质较差时，可在草皮面均匀的撒一层沙再拍实。草皮移植平整度误差≤1cm。

4. 所有垂直绿化植物应选择有3-4根主分枝，枝叶丰满、可塑性强的植株，种植时应牵引固定。

5. 其它草本植物按常规种植方法种植，要求种植后修整冠形，体现设计效果；种植土深度应依所种植物品种确定挖穴深度，并排入基肥种植。

6. 为保证施工能充分体现设计效果，要求施工依设计思想认真种植；如果现场地形或园建设计有变动，施工方应和设计师沟通，并按设计构思灵活调整：对孤植树，应利于突出其最佳树姿；对自然丛植树，应高低搭配、错落有致，反映树丛的自然生长景观；对林植树应注意不同种间的共生共荣 体现密林景致；对密植花木，应小心冠幅之间的连接、错落和裸土的覆盖，显示群植最佳绿化效果。

7. 修剪整形：

花草树木种植时，因种植前修剪主要是为运输和减少水分损失等而进行的，种植后，应考虑植物造景以及植物基本形态重新进行修剪造型, 去掉阴枝、病残枝等，并对剪口做处理。使植物种植后的初始冠型既能体现初期效果，又有利于将来形成优美冠形，达到设计目的和最终效果。

8. 板顶种植

当种植区位于板顶时，采用以下做法：采用陶粒、玻璃纤维布、轻质种植土、控制容重应根据具体部位的屋顶结构承重能力分别决定，请参照结构图纸并与专业人员协商。铺设种植土前，应首先核查该部分土中积水排除系统是否已施工完善，经确认后先按设计要求完成陶粒疏土层，然后方可铺设种植土，严格按照施工规范铺设疏水设施及种植土。积水排放系统及疏水土层做法见有关图纸。

9. 大型乔木种植与堆坡可能会对建筑荷载及建筑防水产生影响，须由建筑设计单位和防水施工单位作相应防治措施后，方能实施。

10. 种植时间：

必须在当地气候条件下选择适宜的时间种植，施工前应得到业主和设计师的确认。

七. 绿化养护：

一般情况下，养护期应从第一株植物运到基地时开始，并持续到正式养护期开始后十二个月之后，或持续到最后审查批准时为止。养护期内，应及时更新复壮受损苗木等。并能按设计意图和植物生态特性如: 喜阳、喜阴、耐旱、耐湿等分别养护，且根据植物生长不同阶段及时调整，保持丰富的层次和群落结构。

1. 在养护期内负责清理杂物、浇水保持土壤湿润、追肥、修剪整形、抹不定芽、防风、防治病虫害（应选用无公害农药）、除杂草、排渍除涝等，其它具体措施如下：

1.1 追肥：

主要追施氮肥和复合肥。草地追肥多为氮肥，在养护十二个月内，按面积计算约每月每平方米50g (2分3~ 次) 尿素做追肥，可撒施或水施；花木和乔灌木最好施用复合肥，花木每平方米每月00g（分2~3次）左右，灌木每株每月25g左右，乔木每月每株150g左右。施工时的具体用量可由施工方案依实确定。

1.2 抹不定芽及保主枝：

截干乔木，成活后萌芽很不规则，这时应该将设计的最低分枝高度以下的全部不定芽抹掉，在最低分枝高度以上选3-5个生长健壮、长势良好、有利于形成均匀冠幅的新芽保留，将其余的抹掉其余乔灌木依造景需要去除新芽，以利于形成优美树型为准。

1.3 浇水：

为确保土壤适当潮湿利于良好生长，所有植物都要加强肥水管理。在早期的成活阶段应勤浇水，干旱季节应每日浇水，潮湿季节在需要时浇水。

1.4 除草：

保证种植区域无杂草，至少每月应彻底除草一次，所有被去除掉的覆盖料与土壤应重新回填。将所有除掉的杂草与垃圾搬离绿地。

1.5 稳固：

应随时对植物和支撑木棍进行加固，特别是暴风雨季节。

1.6 修剪：

修剪以加速植物繁茂生长，促进开花，所有死、坏枝条及枯花应及时去除。修剪时期依不同植物品种而定。用锋利剪刀修剪整齐切口避免撕破，修剪枝条时切口应与茎齐平。所有直径>3cm的切口应涂以适当保护材料。

1.7 病虫害防治：

以防为主，定期检查所有地面植物是否被病虫害感染。鉴定感染特征，种类；及时消除所有病害。

1.8 修剪草坪：

在主要生长季每月至少修剪一次，手剪或机械剪不限。干旱季节应修剪两次，留茬高度依不同品种而定，一般为50mm。被剪下草应收集在一起，从基地运走。

2. 植物的防寒措施：

2.1 控水控肥：入冬前的10月、11月应对植物控水，有条件的应降低植物周边的地下水位,10月份以后不再对苗木追施氮肥，而适当增施磷、钾肥。

2.2 浇封透水和返青水：在土壤封冻前浇一次透水，土壤含有较多水分后，严冬表层温不至于下降过低、开春表层地温升温也缓慢。浇返青水一般在早春进行，由于早春昼夜温差大，及时浇返青水，可使地表昼夜温差相对减小，避免春寒危害植物根系

2.3 树干防护：常见为树干包裹和树干涂白等方法。

2.3.1 树干包裹：多在入冬前进行，将新植树木或不耐寒植物品种的主干用草绳或麻袋片等缠绕或包裹起来，高度保证从地面至树干1.5-2M左右。

2.3.2 树干涂白：一般在秋季进行，用石灰水加盐或石硫合剂对树干涂白，利用白色反射阳光，减少树干对太阳辐射热的吸收，从而降低树干的昼夜温差,防止树皮受冻. 此法对预防害虫也有效果。

3. 绿化养护期：

绿化施工保养期一般为一年，具体根据甲方提供的相关建议和意见而定。

八. 绿化施工过程中注意事项及施工图与现场不符处的施工处理：

1. 绿化施工要求施工单位在挖穴时注意地下管线走向，遇地下异物时做到-探、二试、三挖，保证不挖坏地下管线和构筑物，同时，遇到问题应及时向工程监理单位、设计单位及工程主管单位反映，以使绿化施工符合现场实际。

2. 如遇绿化施工图有与现场不符处，应及时反映给工程监理单位及设计单位，以便及时处理。

九. 规范性参考文献：

《公园设计规范》	CJJ 48-92
《城市道路绿化规划与设计规范》	CJJ 75-97
《城市绿化工程施工及验收规范》	CJJ/T82-99
《城市绿化和园林绿地用植物材料木本苗》	CJ/T 34-91
《城市绿化和园林绿地用植物材料球根花卉种植》	CJ/T135-2001



上海亦境建筑景观有限公司
SHANGHAI EDGING A&L CO.,LTD.

资质等级 QUALIFICATION GRADE	建筑行业（建筑工程）甲级 风景园林工程设计专项甲级
证书编号 CERTIFICATE NUMBER	A231A63758
合作设计单位 CO-OPERATED WITH	
资质等级 QUALIFICATION GRADE	
证书编号 CERTIFICATE NUMBER	

备 注 REMARK	
---------------	--

	姓 名 NAME	签 字 SIGNATURE	日 期 DATE
审 定 人 AUTHORIZED FOR ISSUE BY	王云		
审 核 人 REVIEWED BY	战旗		
设计总负责人 PROJECT CHIEF	黄正		
项目负责人 PROJECT DIRECTOR	龚美雄		
专业负责人 DISCIPLINE RESPONSIBLE BY	桂国华		
校 对 人 CHECKED BY	桂国华		
设 计 人 DESIGNED BY	牛春林		
制 图 人 DRAWN BY	牛春林		

建设单位 CLIENT	上海市青浦区绿化管理所（上海曲水园）
----------------	--------------------

项目名称 PROJECT NAME	上海亦境建筑景观有限公司		
项目编号 PROJECT NO.	-		
子项名称 SUBPROJECT NAME	-		
子项编号 SUBPROJECT NO.	-	设计阶段 DESIGN PHASE	施工图
专 业 DISCIPLINE	园建	日 期 DATE	2026. 09

图 名 DRAWING TITLE	种植设计说明二		
图 号 SHEET NO.	PP-0. 02	比 例 SCALE	
图纸规格 DRAWING SPECIFICATIONS	A2	版本号 REV. NO.	

注册专用章
REGISTERED ENGINEER STAMP

未盖出图章本图无效

出图专用章
STAMP FOR ISSUE

未盖出图章本图无效

INVALID WITHOUT STAMP

施工图设计总说明一

一. 设计概况及设计范围:

- 1.1 设计概况:
- 项目名称: 青浦盈浦街道失管失养绿地景观提升工程
- 建设单位: 上海青浦区绿化管理所（上海曲水园）
- 项目地址: 上海市青浦区
- 1.2 设计范围:
- 本图册内容为合同约定场地范围内建筑外环境景观园林施工图设计, 不包括业主未指定的其它市政附属及配套设施。

二. 设计依据:

- 2.1 项目依据:
- 甲方与乙方签订的本工程施工图绘制设计合同。
- 建设单位提供的最终报批后（由相关政府机构审批通过）的规划及建筑设计方案, 施工图等相关设计资料。
- 建设单位认可的设计方案图纸及建设单位的图纸和修改意见。

- 2.2 主要技术依据:
- 国家及地方颁布的有关规范、规定及标准。

- | | | |
|------------------------------|---|--------------------------|
| 《环境景观室外工程细部构造》15J012-1 | 《无障碍设计规范》GB 50763-2012。 | 《混凝土结构设计规范》GB 50010-2010 |
| 《城市道路-水泥混凝土路面》15MR202 | 《挡土墙（重力式、衡重式、悬臂式）》17J008 | 《建筑结构荷载规范》GB 50009-2012 |
| 《环境景观-绿化种植设计》03J012-2 | 《室外工程》12J003 | 《建筑抗震设计规范》GB 50011-2010 |
| 《环境景观-亭、廊、架》04J012-3 | 《木结构设计规范》GB 50005-2017 | 《建筑地面设计规范》GB 50037-2014 |
| 《公园设计规范》（GB51192-2016） | 《砌体结构设计规范》GB 50003-2011 | 《钢结构设计规范》GB 50017-2017 |
| 《居住区环境景观设计导则》（2006正式版） | 《木结构设计标准》GB50005-2017 | 《民用建筑设计统一标准》GB50352-2019 |
| 《城市绿地设计规范》GB50420-2007。 | 《混凝土结构施工图平面整体表示方法制图规则和构造详图》22G101-1/2/3 | |
| 《种植屋面防水工程技术规范》（JGJ155-2013）。 | | |
| 《城市道路-沥青路面》15MR201 | | |

三. 单位及图例:

- 3.1 本工程总平面图与分区平面图采用绝对标高值、剖面图设计标高采用相对标高值;
- 3.2 本工程设计中除标高、坐标以米（m）为单位外, 其余尺寸均以毫米（mm）为单位。
- 3.3 本工程设计中如无特殊指明, 所示标高均为完成面标高; 平面图中定位、竖向、墙体材料与详图有细小出入时, 应以详图为准。
- 3.4 本工程各种材料做法标注顺序从下至上相对应施工顺序从内（基础）而外（饰面）的顺序注写。

四. 竖向及定位:

- 4.1 本工程竖向图中的绝对标高采用吴淞高程系统。
- 4.2 等高线的等高距详见本工程竖向平面图中所示, 标注标高为土方沉降后的完成标高, 回填土应分层碾压夯实, 密实度达到相关规范的要求。
- 4.3 设计图中所有位于地库顶板上的景观小品及绿化覆土荷载, 均需由建设单位委托建筑设计院进行荷载审核并确认满足顶板结构设计荷载允许值, 方可按图施工。否则需知会设计方调整设计。
- 4.4 施工方应对整个设计范围内最终实施的地形、场地、路面及排水的最终效果及施工工艺质量负责。施工方应于施工前对照相关专业施工图纸, 核实相应的场地标高, 并将有疑问及与施工现场相矛盾之处书面提交设计师注意, 以便在施工前解决此类问题。
- 4.5 对于行车道路面标高及断面设计、室外综合管线系统等均应结合施工图的设计, 施工方应于施工前对照建施图核实本工程竖向设计平面图中注明的竖向设计信息。

- 4.6 路面排水、场地排水、种植区排水、穿孔排水管线等的布置与设计均应与室外雨水系统相连接, 并应与建施总平面图密切配合使用。

- 4.7 如无特殊标明, 室内标高与室外标高相差15mm, 通过收边直接找坡接顺, 如右图所示: ①室内外交接处理

- 4.8 本工程设计中如无特殊标明, 竖向设计坡度均按下列坡度设计:

- (1) 广场及庭院: 如无特殊指明, 坡向排水方向, 坡度0.5%;
- (2) 道路横坡: 如无特殊指明, 坡向路沿, 坡度1.5%;
- (3) 台阶及坡道的休息平台: 如无特殊指明, 坡向排水方向, 坡度1.0%;
- (4) 种植区: 如无特殊指明, 坡向排水方向, 坡度2.0%;
- (5) 排水沟: 如无特殊指明, 坡向集水口, 坡度1.0%;
- (6) 水池: 如无特殊指明, 坡向集水口, 坡度1.0%;
- (7) 构筑物外地面排水: 如无特殊指明, 从构筑物基座或建筑外墙面向外找坡, 坡度最小2%。

- 4.9 室外地面排水采取地面雨水口与埋地打孔PVC排水管相结合的方式; 打孔PVC排水管的埋深应遵照水电工程师的意见。

- 4.10 本工程采用上海市城市坐标系。

五. 图纸特别说明:

- 5.1 地面铺装石材和墙体贴面石材留缝参照相关详图, 对于无详图说明的石材留缝3mm, 仿石砖留缝2mm。
- 5.2 凡本工程涉及到景观造型、色彩、质感、大小、尺寸、性能、安全等方面的材料, 除按本设计图纸要求外, 均需报小样, 经甲方及设计单位审核认可后方可采用。安装各类设备在本设计完成前尚未确定供货厂家和施工单位的应在本工程土建施工之前确定并提供或者跟上土建施工进度提供有关部分设备的技术施工图, 经建设单位及设计单位审核同意后, 厂家或安装单位派专人赴现场配合土建施工。
- 5.3 除按本工程图纸及说明进行施工外, 施工时须严格按照国家颁布的现行建筑安装及施工工程验收规范和工程质量检验评定标准进行施工。并与结构、水、电、弱电、绿化配置等专业施工图纸密切配合。
- 5.4 材料和设备的选用必须符合国家的相关质量标准, 严禁采用假冒伪劣产品和不合格产品。
- 5.5 施工过程中如发现设计图纸存在问题或施工中出现问题, 以及建设单位提出的局部修改, 按国家规定均须由设计单位负责解释或出具设计修改通知单, 未经设计单位同意切勿单方面修改施工图进行施工。



六. 做法通则（施工时由甲方根据项目具体情况据实选用）:

本工程包含园林的小品、水景、平台、树池、铺地等, 详见相关施工详图; 本施工图册及其前期方案、扩初设计资料应作为本工程设计资料整体, 施工前请仔细阅读; 本图册各部分相似之小品, 本图中已加以指引或说明。（如“树池做法同某图”, 是指该树池构造及贴面材质与某图一致, 但高度及宽度应根据平面及竖向图标注据实调整）, 为避免重复, 此部分图纸不再另详, 请相互参考。

6.1 石材饰面及铺地:

- (1) 天然石材必须满足《天然石材产品放射防护分类标准》(GB6566-2001)中的A类标准, 并且要做石材六面防护。
- (2) 所有外装饰材料色彩需先做小样, 经建设单位及设计单位认可方可大面积施工。
- (3) 图中所有饰面材料及所用金属配件样品须经景观设计师核准确认后方可大面积采购。
- (4) 本工程的铺装石材未明确长度部分, 应根据现场情况切割, 尽可能保持较大面板尺寸; 弧形结构的立面饰面未注明的均为直板拼铺。铺装面层如用石材, 每块石材间冬季施工时留3-4毫米缝, 夏季施工时留1-2mm缝, 图中注明的除外。如无特别指明, 转角处两侧立面材料交接处均采用海棠角拼接做法。

做法如下图所示: ①人造瓷片类材料立面 ②天然石材类材料立面 ③天然石材类材料铺装平面

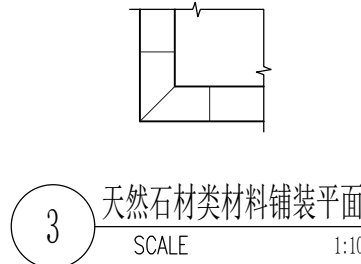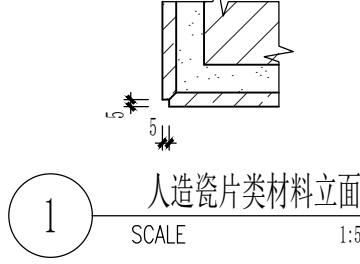

- (5) 凡铺贴在水泥砂浆面的石材, 其表面应涂刷“石材处理剂”两道（市场成品）, 并采用专用填缝剂, 以防泛碱而污染石材面。（水池内石材贴面必须按以上方法执行, 或采用同等防止石材泛碱的施工工艺执行; 其他部位由甲方确定是否采用。）
- (6) 粘结水洗石地面做法中需强调的是待结合层水泥砂浆凝固到一定程度（24小时后）, 用刷子将表面刷光, 再用水冲刷, 直至砾石均露明, 而水泥砂浆不外露。
- (7) 行车道内地面石材厚度: 不超过400mm宽的石材厚度为50厚, 超过400的均不低于50厚, 图中注明的除外。车行区域需10mm深勾缝。
- (8) 地面不规则石材铺装, 除特殊标注外, 缝宽均为5~10mm, 并勾凹平缝, 不规则石材周边须用手工切割并使边缘自然, 石材切割及勾缝方式如右图所示: ①石材切割及勾缝方式示意图, 人行区域需留清缝。
- (9) 铺装应做到块材冲缝设计对缝整齐、线型挺拔, 水洗石、卵石等饰面材料应做到密实、平整、清洁、无施工污染, 铺装面层厚度不一致时, 在薄面层的区域用C20细石砼找平后再行铺贴。
- (10) 在设计范围内的砂井, 做成品双层井盖。（有车行处应特别加强）并盖中层石材拼接应在现场切割, 与周边接缝对齐; 盖中植物应与周边植物的品种及规格相同。
- (11) 图中花池、挡土墙、座椅（含条石）中的压顶石, 其倒角半径为R5, 倒角处及石材侧面与面层处理一致, 图中注明的除外。
- (12) 饰面下接铺地时, 宜与地面间留缝10mm, 同石材色系耐候胶勾深4mm半圆形凹缝或饰面下伸入地面层下30~50mm; 饰面下接绿地时, 饰面应伸至种植土壤面层下50mm防止土壤沉降裸露结构。
- (13) 本工程所使用的面砖强度等级必须满足要求: 烧结实: 人行≥MU15 车行≥MU25 透水砖: 人行≥C15车行≥C25。
- (14) 本工程所使用的地面及墙面仿石砖强度需满足: 破坏强度>1300N, 地砖摩擦系数, 单个值≥0.5, 其余性能指标参《陶瓷砖》（GB/T 4100-2015）附录G。

6.2 道路、广场基础说明:

- (1) 基层分为承载(行车道)与非承载(非行车道), 承载负荷标准按支路等级计算执行, 即设计荷载为汽车-15级, 验算荷载为挂车-80; 非承载标准按人群荷载规定计算;
- (2) 冻土地带的潮湿路段以及其他地带的过分潮湿路段, 不直接铺筑灰土基层, 应在其下设置隔水垫层, 防止水份侵入灰土基层, 除特殊注明外, 灰土一般配比为3:7或2:8。
- (3) 二灰碎石的基料为石灰:粉煤灰:碎石=1:2:7或8:12:80;
- (4) 基层密实度不应小于94%（重击实标准）, 回弹模量不应小于80MP。
- (5) 土基密实度不应小于90%（重击实标准）, 回弹模量不应小于20MP。
- (6) 双坡路拱中间采用圆曲线接顺, 单坡坡向地势的排水方向, 路拱设计坡度宜控制在2%以内;
- (7) 填方路基基础处理按《公路路基施工技术规范》(JTJ033-95)要求处理;



上海亦境建筑景观有限公司
SHANGHAI EDGING A&L A CO., LTD.

资质等级 QUALIFICATION GRADE	建筑行业（建筑工程）甲级 风景园林工程设计专项甲级
证书编号 CERTIFICATE NUMBER	A231A63758
合作设计单位 CO-OPERATED WITH	
资质等级 QUALIFICATION GRADE	
证书编号 CERTIFICATE NUMBER	
备 注 REMARK	

	姓 名 NAME	签 字 SIGNATURE	日 期 DATE
审定人 AUTHORIZED FOR ISSUE BY	王云		
审核人 REVIEWED BY	战旗		
设计总负责人 PROJECT CHIEF	黄正		
项目负责人 PROJECT DIRECTOR	龚美雄		
专业负责人 DISCIPLINE RESPONSIBLE BY	桂国华		
校 对 人 CHECKED BY	桂国华		
设 计 人 DESIGNED BY	牛春林		
制 图 人 DRAWN BY	牛春林		

建设单位 CLIENT	上海市青浦区绿化管理所（上海曲水园）
----------------	--------------------

项目名称 PROJECT NAME	上海亦境建筑景观有限公司		
项目编号 PROJECT NO.	—		
子项名称 SUBPROJECT NAME	—		
子项编号 SUBPROJECT NO.	—	设计阶段 DESIGN PHASE	施工图
专 业 DISCIPLINE	园建	日 期 DATE	2026. 09

图 名 DRAWING TITLE	设计总说明一		
图 号 SHEET NO.	LN-01. 1	比 例 SCALE	
图纸规格 DRAWING SPECIFICATIONS	A2	版本号 REV. NO.	

注册专用章 REGISTERED ENGINEER STAMP			
------------------------------------	--	--	--

出图专用章 STAMP FOR ISSUE			
--------------------------	--	--	--

未盖出图章本图无效 INVALID WITHOUT STAMP			
------------------------------------	--	--	--

施工图设计总说明三

- (1) 先将石板背面刷干净，铺贴时保持潮湿。
- (2) 铺贴前应先将基层浇水湿润，再刷胶泥（严寒地区及寒冷地区的侧面均采用胶泥；其他地区位于水体的采用胶泥，其他侧面如种植池、景墙等采用防水砂浆），应随刷随铺，并不得有风干现象。若与图纸有出入以本说明为准。
- (3) 块料铺地除收边及分隔等线条处采用1:2.5水泥砂浆铺贴外，其他大面积的铺地均铺干硬性水泥砂浆（一般配合比为1:3，以湿润松散、手握成团不泌水为准），结合找平层虚铺厚度以25~30mm为宜，放上石板块时高出预定完成面约3~4mm为宜，用灰匙拍实抹平，然后进行石板块预铺，并对准纵横缝，用木锤着力敲板中部，震实砂浆至铺设高度后，将石板掀起，检查砂浆表面与石板底相吻合后（如有空虚处，应用砂浆填补），在砂浆表面先用喷壶适量浇水，再均匀撒一层水泥粉，把石板块对准铺贴，铺贴时四角要同时着落，再用木锤着力敲击至平整。
- (4) 铺贴顺序应先铺收边及分隔等线条，然后根据铺装起始点的位置从起始点向周边逐行挂线铺贴。
- (5) 铺贴完成24小时后，经检查石板块表面无裂缝、空鼓后，用稀水泥（颜色与石板块调和）刷缝填饱满，并随即用干布擦净至无残灰、污迹为止，铺好后石板块两天内禁止行人和堆放物品。
- (6) 面层和基层的结合必须牢固、无空鼓（单块板块边角有局部空鼓，且每间不超过抽查总数的5%者，可不计）。检查方法用小锤敲击和观察检查。

8.5 砌块砖铺装：

- (1) 当砌块砖作为车行道铺装时，基础混凝土制作完成后，先采用1:2.5水泥砂浆铺收边及分隔等线条，然后在基础混凝土上铺设不少于30mm厚1:3干硬性水泥砂浆，用灰匙整平，砖块应轻轻放平；用橡皮锤敲打稳定，不得损伤砖的边角。如发现结合层不平时，应取出砖块重新用砂浆找平。严禁向砖底填塞砂浆或支垫碎砖块等。
- (2) 为使砖块排列整齐，每块的间距一致，要利用平准线：于铺设地点四角插好木椿，用绳拉紧，作为铺砖的平准线；除了纵横间隔笔直整齐外，还需一条高度准线，以控制砖块面高度齐一；砖块在收边需要切割时，一定要仔细、认真，使收边的缝隙均匀一致、整齐划一。
- (3) 铺好砖块后应沿线检查平整度，发现砖块有移动的现象，应立即修整，最后用细砂扫缝，并在表面浇水，使细砂下沉填实。

8.6 汀步铺装：

- (1) 汀步的材质大致分为自然石、加工石及人工材料、木质等。自然石的选择，以呈平圆形或角形的花岗岩最为普遍；加工石依加工程度的不同，有保留自然外观而略做整形的石块，有经机械切片而成的石板等，外形相差很大；人工材料是指混凝土预制板或砖块等，通常形状工整一致；木质的则如粗树杆横切成有轮纹的木墩、竹杆或枕木类的平摆法等；无论何种材质，基本的汀步要求是：面要平坦、不滑、不易磨损或断裂，一组汀步的每块石板在形、色上要类似而调和，不可差距太大。
- (2) 汀步铺设时，先从确定行径开始，在预定铺设的地点来回走几趟，留下足迹，并把足迹重叠成最密集的点画圈起来，石板就安放在该位置上。一般成人的脚步间隔平均是45~55cm，石块与石块间的间距则保持在10cm左右，汀步露出地面高度通常是2cm。
- (3) 施工的步骤是先行挖土，安置石块，再调整高度及石块间距；确定位置后，就可以填土，将石块固定，使踏在上面不摇晃。

8.7 木质平台、花架制作工艺：

- (1) 用于室外装修的木材，因要遭受温度、湿度等非常严峻的环境条件影响，使用时必须注意木材特有的开裂、反翘、弯曲现象。
- (2) 从保证环境和方便养护出发，应尽量选择耐久性强的木材，或加压注入的防腐剂对环境污染小的木材。环境污染小的木材。
- (3) 除自然公园内使用粗加工的木地坪外，其他地点都应该使用经过防腐曲人工干燥的木材作路面。
- (4) 为防止地面铺成后木板膨胀问题，木板缝设定为5mm。
- (5) 地板的基础底层应做一定坡度，防止雨水滞留，地面不应密封，能够经常进行换气，以防止地板受潮膨胀。
- (6) 地板和龙骨间的固定配件都应使用具有耐腐蚀性的螺钉或小螺钉，其长度应为地板厚度的2.5倍，而且固定龙骨需要耐腐蚀的L金属螺栓、螺母。
- (7) 由于所选用的是天然木材，木材上会有结巴、裂纹等，为有效的保护和利用资源，保持生态平衡，应巧妙的将这些木材用于较为隐蔽的部位，木材上的裂纹、节疤部分可使用环氧树脂等填充处理。
- (8) 为保证木材表面并保持其美观（如防腐色、防污染、减少开裂等），应在木材表面涂刷防腐剂、表面保护剂，最好每年涂刷一次着色剂。

8.8 木构件油漆面施工工艺：

- (1) 基层处理，将基层表面的灰尘，油污，斑点刮干净。
- (2) 刷底油，底油要刷的厚薄均匀。
- (3) 抹腻子，待清油干透后，将被刷物上的如钉孔，裂缝，结疤已及边棱残缺处，用油腻子刮抹干净，平整。如果接缝或裂缝较大，可用刀将腻子挤入缝洞，使腻子嵌入后刮平。腻子干后，用粗砂纸打磨平整。
- (4) 刷铅油，先刷第一遍铅油，厚薄要均匀，铅油干后抹腻子使其表面平整，再用细砂纸打磨平整。接着刷第二遍铅油，油干后还要用细砂纸沾水打磨表面。
- (5) 刷最后一遍漆，由于调和漆粘度较大，涂刷时要多刷多层，要注意刷油爆满，动作要敏捷、不流不坠、光亮均匀、色泽一致。

九. 绿化工程：

- 9.1 依据地形设计图将绿地地形先用就近符合要求的土源处理成低于设计标高30cm的初步地形；然后在此地形表面填上30cm符合种植土质要求的表土至设计地形标高（具体种植土厚度详绿化说明）。如绿地内现有土已符合种植土要求，则可一次完成地形处理。若没有特别说明，种植土比硬地铺装面低5cm。
- 9.2 点景乔灌木、特选乔灌木及景观树阵乔木等在施工进场前，需由建设单位、设计方对树种树型进行确认并认可后方可实施，以保证景观设计意图的落实，否则因此造成的后果由施工方自负；
- 9.3 地下管线应在绿化施工前铺设，高功率灯具应距离植物≥1.0m。
- 9.4 景观地形堆坡，当超出设计允许荷载和允许堆土厚度时，覆土厚度1.0m以下范围填充聚苯乙烯板(EPS)或陶粒。做法详见施工图。
- 9.5 其他详绿化说明。

室内专业	灯光专业
暖通专业	电气专业
结构专业	给排水专业
建筑专业	景观小品专业
总图专业	绿化专业

成伤害,在这种情况下一般是做成夹层玻璃使用,钢化玻璃表面压应力在95MPa以上，用于外墙窗户、门扇等小面积透光造型厚度选用5—6厘玻璃;用于屏风等较大面积但又有框架保护的造型之中厚度选用7—9厘玻璃;用于大面积隔断、栏杆等装修项目选用9—10厘玻璃;用于地弹簧玻璃门和一些活动人流较大的隔断之中厚度选用11-12厘玻璃;用于雨棚、车棚等构筑物屋面厚度选用夹胶玻璃。夹胶玻璃选用标准：

- (1) 5+5一般不超过1.5x2.4米(类型5+0.76PVB+5夹胶玻璃,5+1.14PVB+5夹胶玻璃)；
- (2) 6+6一般不超过1.8x3.6米(类型6+0.76PVB+6夹胶玻璃,6+1.14PVB+6夹胶玻璃)；
- (3) 8+8一般不超过2.4x3.6米(类型8+1.14PVB+8夹胶玻璃,8+1.52PVB+8夹胶玻璃)；
- (4) 10+10一般不超过2.4x3.6米(类型10+1.14PVB+10夹胶玻璃,10+1.52PVB+10夹胶玻璃)；
- (5) 12+12一般不超过2.4x4.2米(类型12+1.52PVB+10夹胶玻璃,12+1.90PVB+12夹胶玻璃)；

6.9 防护：

- (1) 防滑：凡是光滑的地面材料（如：玻璃）坡度必须小于0.5%。
- (2) 人流密集的场所台阶高度超过0.60m并侧面临空时，应有防护设施，护栏应结实，牢固，竖向力和顶部能承受大于1.0KN/m的侧向推力。
- (3) 桥面、栈道边缘是悬空的部分，为防止物品滚入和拐杖滑入，边缘应有高起至少50mm的挡边。
- (4) 亭、廊、花架、敞厅等供游人坐憩之处，不采用粗糙饰面材料，也不采用易刮伤肌肤和衣物的构造。
- (5) 任何有人活动的场所，在2m以下范围不得有尖锐的构筑物、石材、金属饰品等，应做成钝角或圆角，以防伤人。
- (6) 凡有儿童出入场所的栏杆必须采用防止儿童攀登的构造，竖向杆件净距不应大于0.11m。横向杆件顶部扶手应向内突出使攀爬儿童重心不易翻出外沿。
- (7) 硬地人工水体的近岸（如：水池、湖边、溪流等）如未设栏杆，近2米的水深不大于0.7m；园桥、汀步附近2m范围内水深不大于0.5 m。图上凡未表示的，施工时必须以砂石填高至达到此规定值为止。

七. 施工注意事项：

- 7.1 施工时需满足国家、省市有关施工验收规范，确保施工质量。
- 7.2 施工前应对照各专业图纸，密切配合，认真核对应图纸，理顺各种关系后再进行施工。施工中应与结构、水、电等各工种密切配合，避免施工后的凿洞、钻孔等问题。
- 7.3 防水施工时应严格按国标《地下防水工程质量验收规范》GB50208-2002执行。
- 7.4 地面材料的铺设均以现场尺寸由施工方放样呈报建设单位及设计师确认后方可施工。
- 7.5 施工工艺除特殊做法图中详尽表示外，一般常规做法均严格按照中华人民共和国《建筑装饰及验收规范-GB50210-2001》及《建筑工程施工及验收规范》的规定执行。
- 7.6 凡本设计采用的涉及到景观造型、色彩、质感、大小、尺寸、性能、安全等方面的材料，除按本设计图纸要求外，均需报小样，经建设单位及设计单位审核认可后方可采用。
- 7.7 设计选用新型材料产品时，其产品的质量和性能必须经过检测符合国家标准后方可采用，并由生产厂家负责指导施工，以保证施工质量。
- 7.8 成品休闲椅、垃圾箱及儿童游乐设施等室外设施的选型，应根据园林景观设计师的设计意向，结合整个景观区域的风格，须由专业供货商送交资料，由建设单位和设计单位景观设计师共同选定，现场安装调试由施工单位组织进行。
- 7.9 特色雕塑作品须由艺术专家创作、确定。施工前，艺术家需交概念图给建设单位及设计单位景观设计师最后审批。

八. 常见园建工程施工工艺及要求：

8.1 防潮、防水：

- (1) 凡用砖砌体砌筑的地面构筑物如种植池，墙身应设防潮层(水平方向设于地面上0.06m处，垂直方向为有高层土层靠土层一侧的墙面)。防潮层做法20厚1:2.5水泥砂浆或C20混凝土或者1厚聚氨酯防水涂料。若与图纸有出入详图为准。
- (2) 为了防积水，室外所有的广场、道路、构筑物顶面、座椅面、围墙面、饰物品等应有斜面以便排水。其坡度为：排水路径越长，坡度应越小。反之坡度应越大。在其排水下方做有组织的排水或无组织的散水排放。一般无组织排水指量小的，可以直接排入种植区的；量大的应设计排水口，管道排出。有绿化的地下室顶板、屋顶花园等，板顶防水保护层上方必须有1~2%的排水坡，坡向排水口或地下室外侧区域。
- (3) 广场排水坡度不得小于0.3%。道路排水6m及以上宽度为双面排水，6m以下为单面排水，2.5m以下可单向直接排入绿地(详图注明的除外)。
- (4) 所有的防水材料以迎水面作为第一道防水层设置。其底面做好水泥砂浆找平层，其顶面做好水泥砂浆保护层。防水材料必须经国家省、部委有关机构认证，应有明确标志、说明书合格证，经检测机构复检合格后方可使用，质检部门才可验收。严禁在工程中使用不合格材料，多种不同类型的防水材料在复合使用，配合使用时应注意相容性，不得相互腐蚀、相互破坏、起不良物理作用和化学作用。

- (5) 地下室顶板、建筑屋面等已做防水层的顶板上严禁打膨胀螺栓,避免破坏防水层。








8.2 洗米石铺装：

- (1) 石米、水泥、色粉的比例为25:15:1。如2.5包石米、1包水泥、7斤色粉混合；石米、水泥、色粉必须要搅拌均匀。
- (2) 将搅拌均匀的石米用灰匙涂抹於基础混凝土上(厚度一般为1.5~2cm)，并用力拍平压实，使石米分布均匀、紧密平整、弧度圆，待其干固到一定程度（2~6小时）后，就可以进行刷洗，刷洗工具一般采用硬毛刷子和钢丝刷子；刷洗应当从石米的周边开始，同时要用充足的水把刷掉的灰泥洗去，把每一粒暴露出来的石米表面都清洗干净；刷洗后3~7天内，再用10%的盐酸水洗一遍，使暴露的石米表面色泽更明净，最后还要用清水把残留盐酸完全冲洗掉。

8.3 卵石铺装：

- (1) 卵石铺地一般分预制和现浇两种。现浇法是先铺垫3cm厚M7.5水泥沙浆，再铺2cm素水泥浆，待素浆稍凝，即用备好的卵石，一个个的插入素浆内，用木楔轻轻敲打使路面整齐、高度一致（平铺石料嵌入三分之一立铺石料嵌入三分之二）卵石要扁、圆、长、尖、大小搭配；卵石排列间隙的线条要呈不规则的形状或特定图案，不要弄成十字形或直线形，卵石的疏密也应保持均衡，不可部分拥挤部分稀疏；然后用清水将石子表面水泥刷洗干净，第二天可再以水重的30%掺入草酸液体，洗刷表面即可。

8.4 石材铺装：

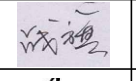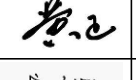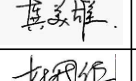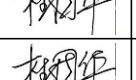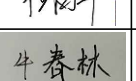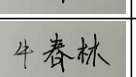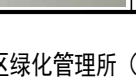 上海亦境建筑景观有限公司 SHANGHAI EDGING A&L A CO., LTD.			
资质等级 ALIFICATION GRADE	建筑行业（建筑工程）甲级 风景园林工程设计专项甲级		
证书编号 RTIFICATE NUMBER	A231A63758		
合作设计单位 O-OPERATED WITH			
资质等级 ALIFICATION GRADE			
证书编号 RTIFICATE NUMBER			
注 MARK			
	姓 名 NAME	签 字 SIGNATURE	日 期 DATE
审定人 AUTHORIZED FOR ISSUE BY	王云		
审核人 REVIEWED BY	战旗		
设计总负责人 PROJECT CHIEF	黄正		
项目负责人 PROJECT DIRECTOR	龚美雄		
专业负责人 DISCIPLINE RESPONSIBLE BY	桂国华		
校对人 CHECKED BY	桂国华		
设计人 DESIGNED BY	牛春林		
制图人 DRAWN BY	牛春林		
建设单位 CLIENT	上海市青浦区绿化管理所（上海曲水园）		
项目名称 PROJECT NAME	上海亦境建筑景观有限公司		
项目编号 PROJECT NO.	-		
子项名称 SUBPROJECT NAME	-		
子项编号 SUBPROJECT NO.	-	设计阶段 DESIGN PHASE	施工图
专 业 DISCIPLINE	园建	日 期 DATE	2026. 09
图 名 DRAWING TITLE	设计总说明三		
图 号 SHEET NO.	LN-01.3	比 例 SCALE	
图纸规格 DRAWING SPECIFICATIONS	A2	版本号 REV. NO.	
注册专用章 REGISTERED ENGINEER STAMP			
出图专用章 STAMP FOR ISSUE			
未盖出图章本图无效 INVALID WITHOUT STAMP			

施工图设计总说明四

十. 水电工程:

- 10.1 园林灯具须按照景观建筑师提供的意向图选择灯具样式，并提供灯具样板，经甲主及设计师确认后方可施工。
- 10.2 预埋管线及喷头均应作防腐防锈处理，地下管线应在道路、广场垫层施工及绿化施工前铺设完毕。高功率的灯具应距植物1.0m以外设置，以免影响植物的正常生长。
- 10.3 泳池过滤系统、大型喷泉需由专业公司深化设计。
- 10.4 其他详水电说明。

十一. 碎石级配:

筛孔尺寸 (mm)	37.5	31.5	19	9.5	4.75	2.36	1.18	0.6	0.075
通过质量百分率 (%)	100	90-100	72-90	48-68	30-50	18-38	10-27	6-20	0-7



十二. 备注:

- 11.1 本图为正式施工成果图，施工前施工方应认真审查图纸，经施工图会审后，在确定各工种施工图无误且意见一致后，方可进行施工。
- 11.2 图中有多处类似做法时，若在局部图纸中未做交代，则按已做交代的图纸内容统一做法。
- 11.3 施工中如需改变设计意图，如替换材料及饰面等，必须事先取得建设单位及设计单位景观设计师的同意方可施工。
- 11.4 一切依图内数字所示为准，尺寸量度以地盘实物为准。
- 11.5 施工应按设计图施工，如有改变，需征得设计单及有关部门批准。
- 11.6 未详尽处施工应按国家及本地区现行有关施工规范进行施工。


十三. 图纸图例说明:

LN-0.00 目录及说明文件	FL 铺装完成面标高	HWL 高水位标高	PA 种植区域
LP-0.00 总图文件	FF 建筑完成面标高	MWL 平均水位标高	WF 水景
LD-0.00 详图文件	TL 墙顶标高	LWL 低水位标高	PG 私家花园
JG-0.00 结构文件	TW 墙顶完成面标高	WL 水面标高	VG 草坪区域
SS-0.00 水施文件	BW 实墙底标高	BL 水池池底标高	SP 泳池区域
DS-0.00 电施文件	TS 台阶顶标高	SL 车库顶板标高	! 设计变更
PP-0.00 植物文件	BS 台阶底标高	HP 高点标高	! 备注
BG-0.00 变更文件	TC 侧石顶标高	LP 低点标高	
	BC 侧石底标高	---- 等高线标高	

十三. 道路减速带及背栓试干挂通用大样:

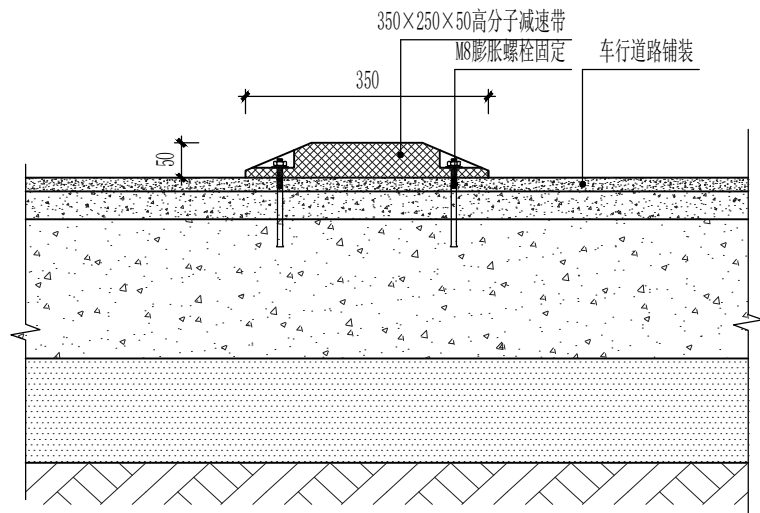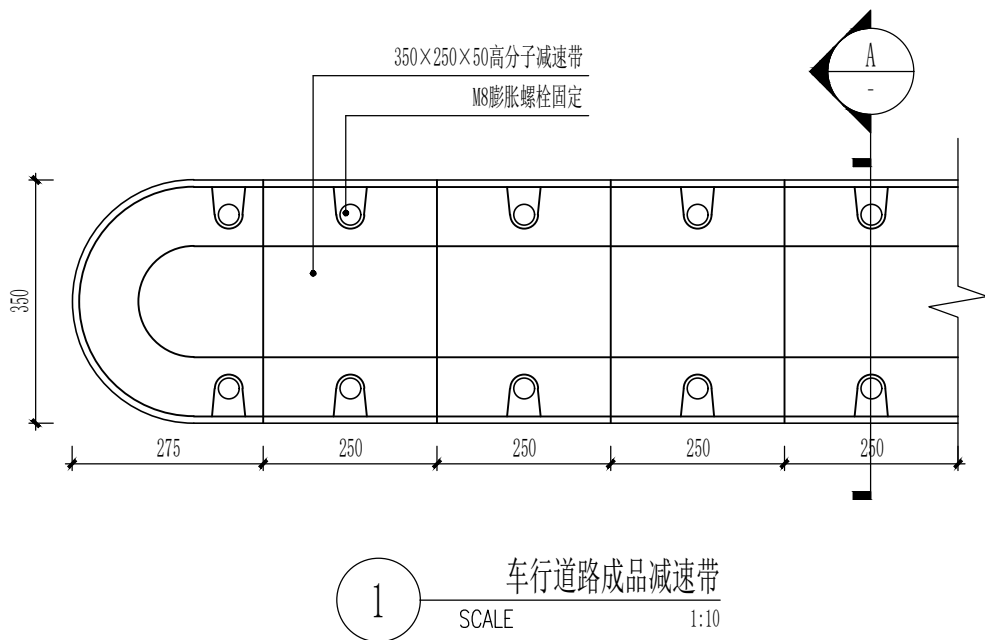

A 车行道路成品减速带剖面图
SCALE 1:10

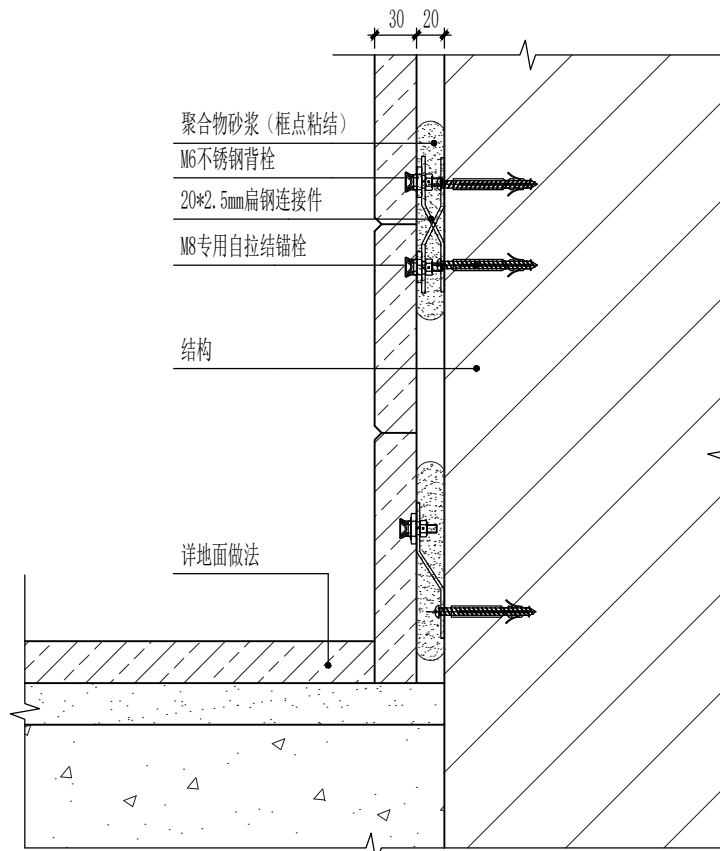

a 背栓试干挂标准大样图
SCALE 1:5



上海亦境建筑景观有限公司
SHANGHAI EDGING A&L A CO., LTD.

资质等级 QUALIFICATION GRADE	建筑行业（建筑工程）甲级 风景园林工程设计专项甲级
证书编号 CERTIFICATE NUMBER	A231A63758
合作设计单位 CO-OPERATED WITH	
资质等级 QUALIFICATION GRADE	
证书编号 CERTIFICATE NUMBER	

备注 REMARK	
--------------	--

	姓名 NAME	签字 SIGNATURE	日期 DATE
审定人 AUTHORIZED FOR ISSUE BY	王云		
审核人 REVIEWED BY	战旗		
设计总负责人 PROJECT CHIEF	黄正		
项目负责人 PROJECT DIRECTOR	龚美雄		
专业负责人 DISCIPLINE RESPONSIBLE BY	桂国华		
校对 CHECKED BY	桂国华		
设计人 DESIGNED BY	牛春林		
制图人 DRAWN BY	牛春林		

建设单位 CLIENT	上海市青浦区绿化管理所（上海曲水园）
----------------	--------------------

项目名称 PROJECT NAME	上海亦境建筑景观有限公司		
项目编号 PROJECT NO.	-		
子项目名称 SUBPROJECT NAME	-		
子项编号 SUBPROJECT NO.	-	设计阶段 DESIGN PHASE	施工图
专业 DISCIPLINE	园建	日期 DATE	2026. 09

图名 DRAWING TITLE	设计总说明四		
图号 SHEET NO.	LN-01.4	比例 SCALE	
图纸规格 DRAWING SPECIFICATIONS	A2	版本号 REV. NO.	

注册专用章 REGISTERED ENGINEER STAMP	
------------------------------------	--

出图专用章 STAMP FOR ISSUE	
未盖出图章本图无效 INVALID WITHOUT STAMP	

室内专业	灯光专业
暖通专业	电气专业
结构专业	给排水专业
建筑专业	景观小品专业
总图专业	绿化专业

石材防泛碱材料施工说明

一、措施目标

为解决园林行业中石材泛碱一直存在长期无法防范的顽疾，达到进一步提升硬质景观工程质量标准，特要求石材防泛碱。石材防泛碱主要针对以下两方面进行防护功能：一是石材防泛碱，二是防地面石材水印和水斑。

二、石材防泛碱材料特性

石材防泛碱材料是一种具有很好的防水性能、干燥收缩小、有韧性与水泥基材料粘结力强、不污染环境对人体无害等特点，避免了石材湿贴施工后出现泛碱、水渍、起壳等问题。

三、施工流程说明

1、基面清理

将石材粘结面的灰尘、杂物等清除干净。

2、材料和工具的准备

- （1）防泛碱材料由液体材料与粉剂材料两部分调合组成；
- （2）工具：电动搅拌器、滚筒、刷子等工具。

3、材料的配制与施工

- （1）先将液体材料用搅拌器预先搅拌均匀，不应有沉淀分层现象。
- （2）将预搅拌均匀的液体材料、粉剂材料倒入搅拌桶内（液体：粉剂比例为1：2），用电动搅拌器将混合液充分混合搅拌均匀（搅拌时间为3-5分钟），放置5-10分钟使其熟化，施工时如有沉淀稍加搅拌即可进行涂刷施工。（应注意搅拌好的防泛碱材料控制在2小时内用完）。

4、涂刷施工

- （1）面层没有明水就可以进行涂刷，涂刷时可以使用滚筒或刷子将防泛碱材料均匀的涂刷于石材的粘贴工作面，即除石材表面外的五个面（石材密缝铺贴时，视实际情况需要，四条侧边涂刷时，可采用1:1配比用刷子涂刷一遍即可）；
- （2）涂刷时不可以有孔洞,有孔洞抗渗性能就不好，建议涂刷方法：涂刷两次，第一次横向均匀涂刷，第二次纵向均匀涂刷，这样可以保证涂刷均匀，没有遗漏，浆料应满布并覆盖整个粘贴工作面，厚度掌握在1mm左右。但需注意当采用滚筒滚涂时，涂刷过程中适当用力滚涂，使背胶平整、均匀附着在表面。如石材粘贴面有背网保护时无需铲除，但用量会略有增加。

5、成品防护

涂刷完成后，将石材放置于合适的场地自然养护晾干（不少于45分钟，晾干时间视具体气候条件定）。在背胶层还未充分干透前应避免淋雨，以免影响背胶成膜过程，同时也要避免用尖锐的器具破坏背胶层。待背胶层表干后即可进行常规粘贴施工。

6、产品施工环境

- 1）当天气平均温度≥15℃、空气湿度≤40%的时候，涂刷完成后需要晾晒2-3小时才可使用；
- 2）当天气平均温度≤15℃、空气湿度≥60%的时候，涂刷完成后需晾晒5小时以上才可使用；




建议施工方法：

晚上涂刷石材防泛碱材料，晾晒到第二天开始施工，这样可以保证晾干时间更长，效果更好。

四、注意事项

- 1、严格按规定的比例进行配比，然后用电动搅拌机搅拌均匀，切勿随意使用施工处随手物品；
- 2、施工时不得添加其它材料和外加剂；
- 3、每次施工完毕，用清水清洗工具及机械设备；
- 4、处理已经防护剂处理的材料时，须经效果检测，粘结性能符合要求时才能使用；
- 5、应避免该防泛碱材料污染石材正面。如果不慎污染正面，应在它未全干之前将它清除掉，否则，将难以清除（清除方法：如浆料不慎污染石材正面，可以直接用布擦掉，如快干的情况下用铲刀轻轻铲掉，铲的时候注意力度以免将石材刮伤，然后在用布粘水擦干净即可）；
- 6、防泛碱材料在开封后最好一次性用完，密封情况下可存放一个月，如液体材料出现分层、严重有异味，粉体材料有结块现象，则不能继续使用。

五、涂刷方法

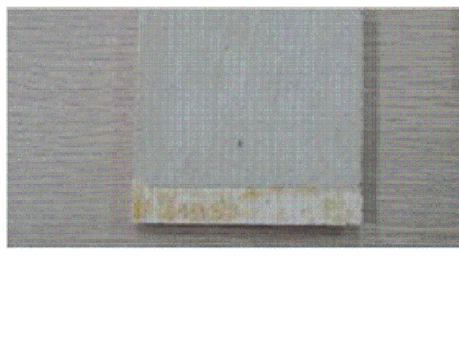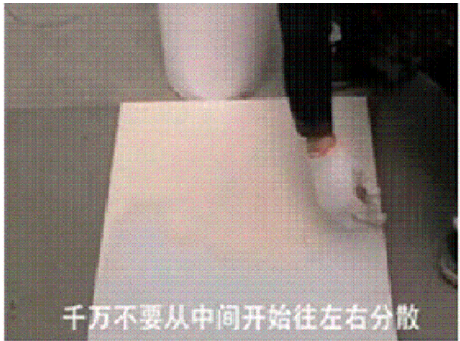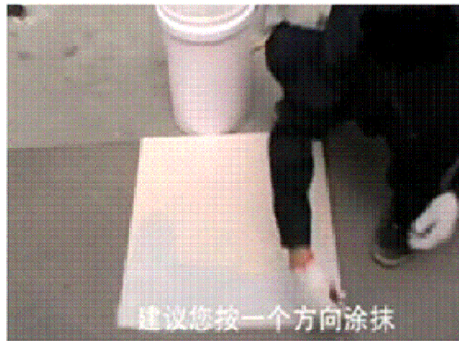


上海亦境建筑景观有限公司 SHANGHAI EDGING A&L A CO.,LTD.			
资质等级 QUALIFICATION GRADE		建筑行业（建筑工程）甲级 风景园林工程设计专项甲级	
证书编号 CERTIFICATE NUMBER		A231A63758	
合作设计单位 CO-OPERATED WITH			
资质等级 QUALIFICATION GRADE			
证书编号 CERTIFICATE NUMBER			
备 注 REMARK			
	姓 名 NAME	签 字 SIGNATURE	日 期 DATE
审 定 人 AUTHORIZED FOR ISSUE BY	王云		
审 核 人 REVIEWED BY	战旗		
设计总负责人 PROJECT CHIEF	黄正		
项目负责人 PROJECT DIRECTOR	龚美雄		
专业负责人 DISCIPLINE RESPONSIBLE BY	桂国华		
校 对 人 CHECKED BY	桂国华		
设 计 人 DESIGNED BY	牛春林		
制 图 人 DRAWN BY	牛春林		
建设单位 CLIENT	上海市青浦区绿化管理所（上海曲水园）		
项目名称 PROJECT NAME	上海亦境建筑景观有限公司		
项目编号 PROJECT NO.	-		
子项名称 SUBPROJECT NAME	-		
子项编号 SUBPROJECT NO.	-	设计阶段 DESIGN PHASE	施工图
专 业 DISCIPLINE	园建	日 期 DATE	2026. 09
图 名 DRAWING TITLE	石材防泛碱材料施工说明		
图 号 SHEET NO.	LN-02. 1	比 例 SCALE	
图纸规格 DRAWING SPECIFICATIONS	A2	版本号 REV. NO.	
注册专用章 REGISTERED ENGINEER STAMP			
出图专用章 STAMP FOR ISSUE			
未盖出图章本图无效 INVALID WITHOUT STAMP			

室内专业	灯光专业
暖通专业	电气专业
结构专业	给排水专业
建筑专业	景观小品专业
总图专业	绿化专业



成品菠萝格+不锈钢靠背座椅 L=1.8M 数量: 4把

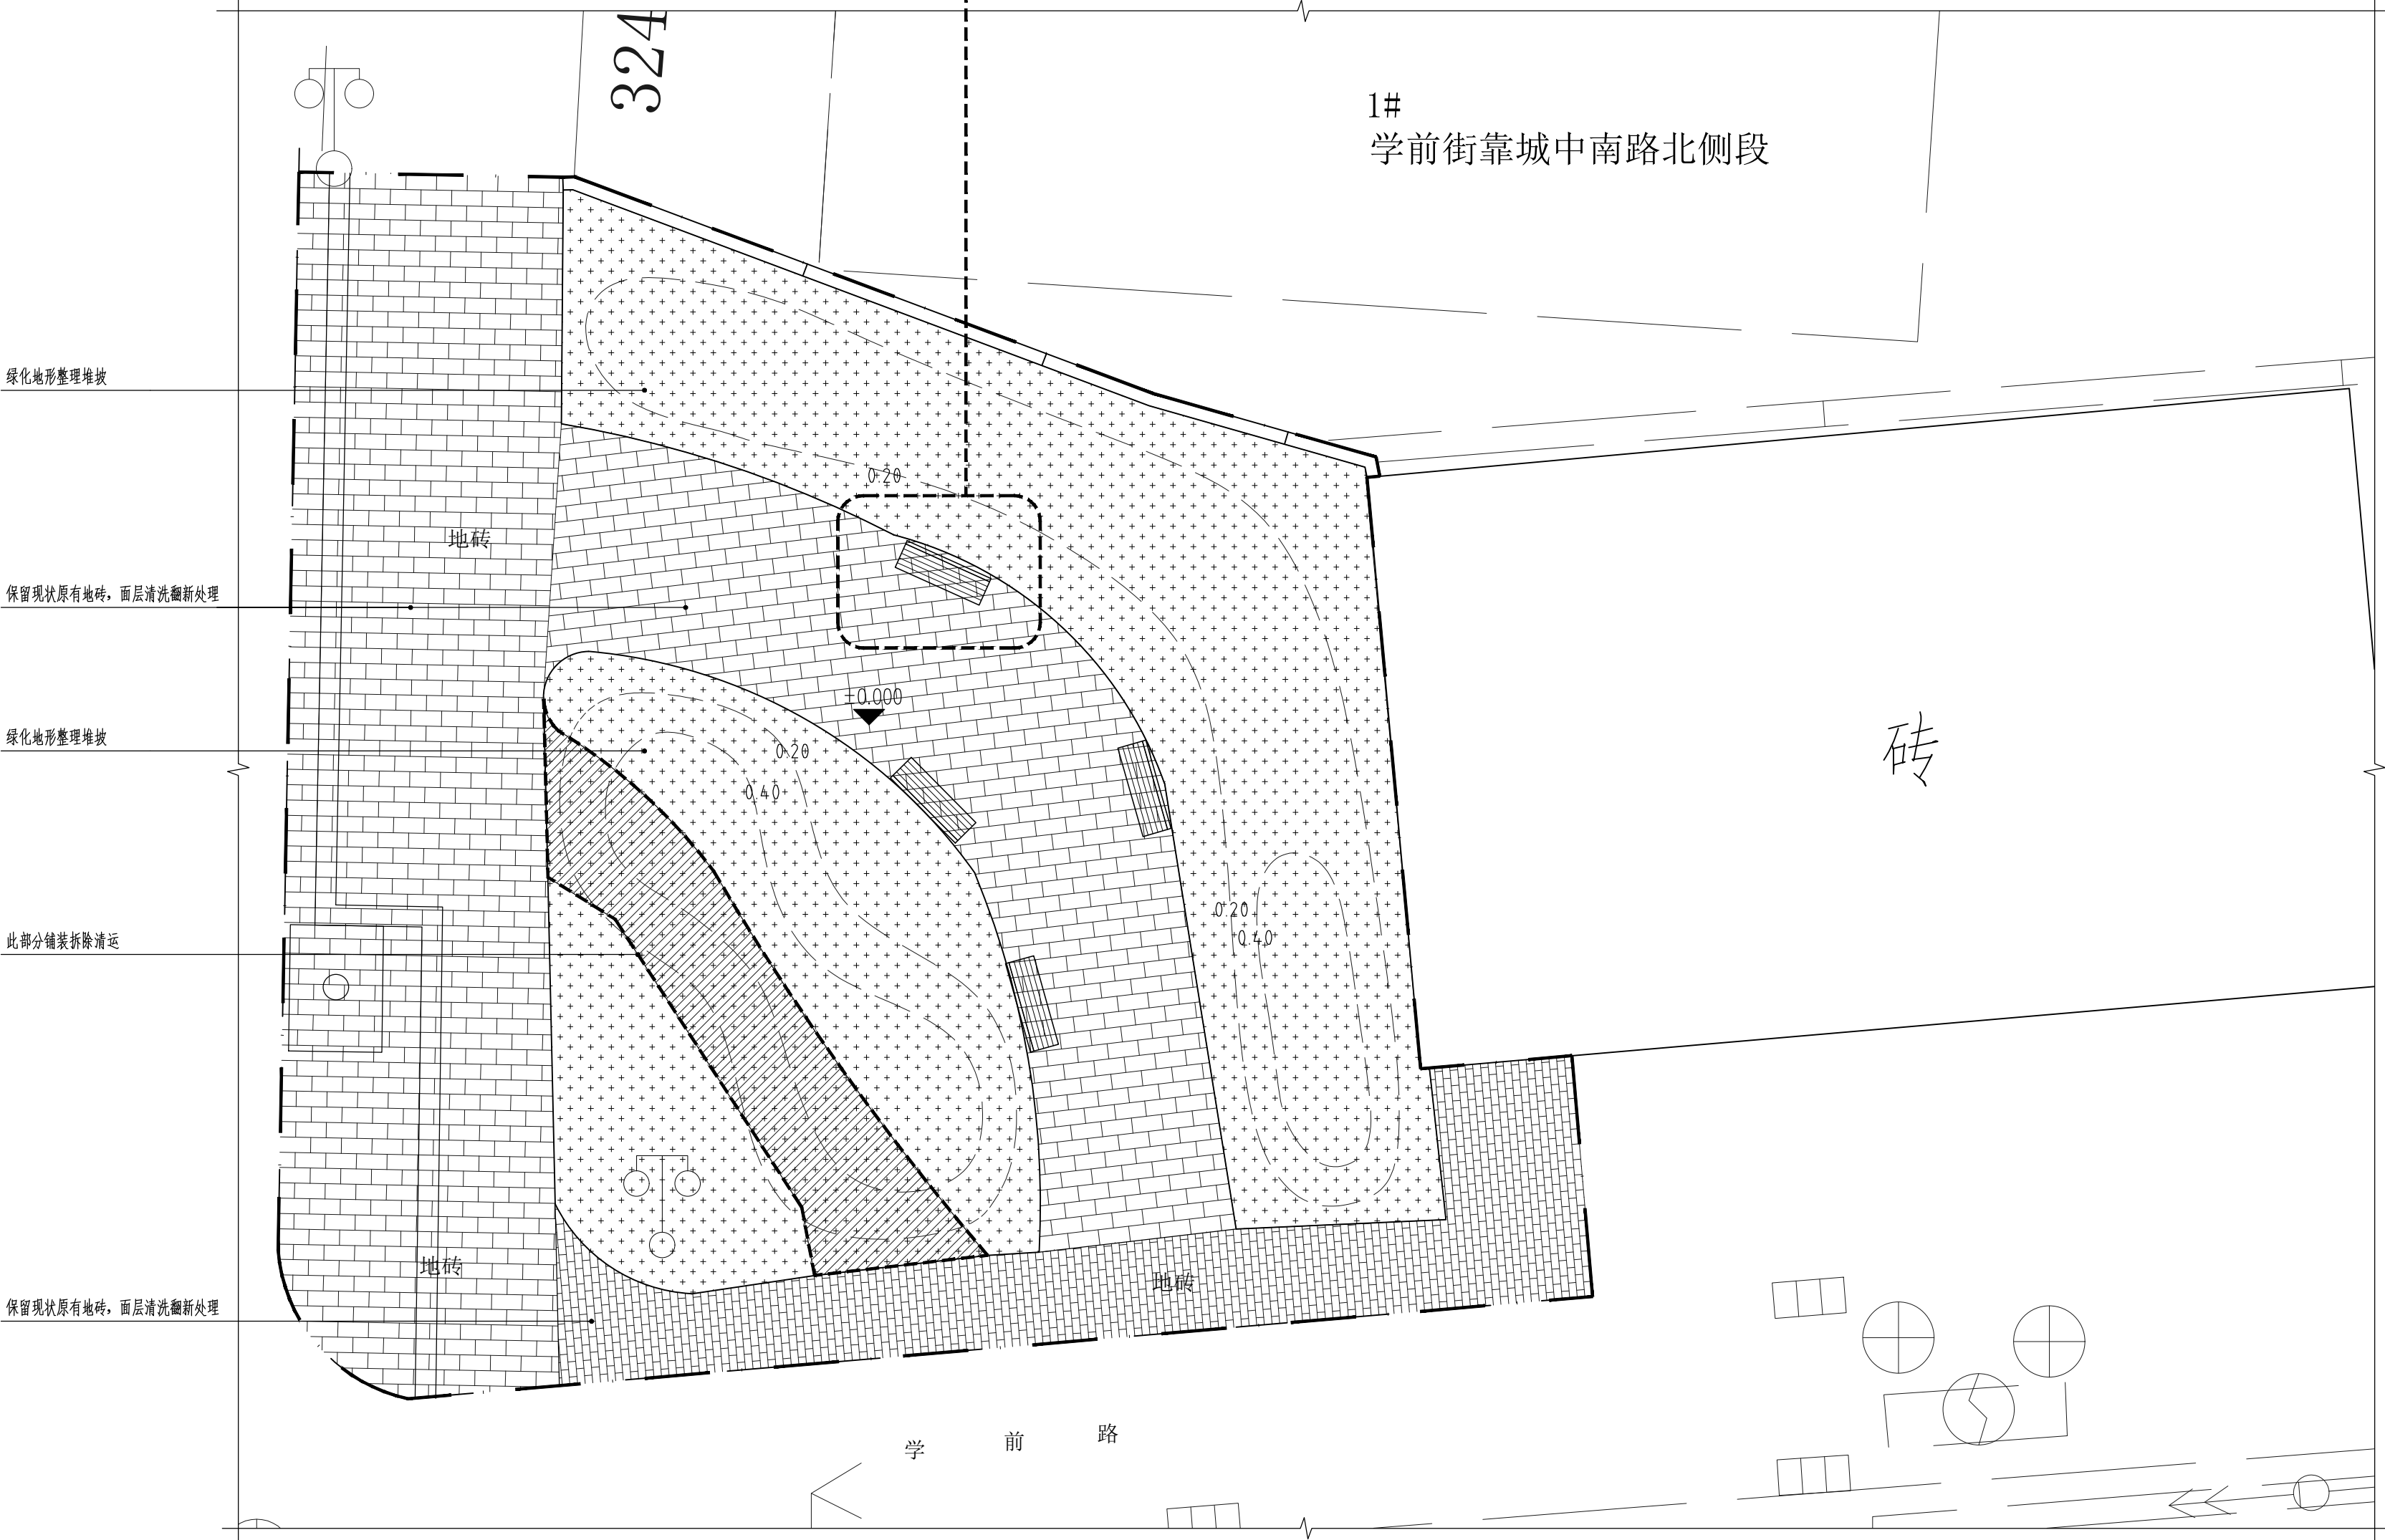

1 学前街北侧绿化改造平面图
SCALE 1:100



上海亦境建筑景观有限公司
SHANGHAI EDGING A&L CO., LTD.

资质等级 QUALIFICATION GRADE	建筑行业(建筑工程)甲级 风景园林工程设计专项甲级
证书编号 CERTIFICATE NUMBER	A231A63758
合作设计单位 CO-OPERATED WITH	
资质等级 QUALIFICATION GRADE	
证书编号 CERTIFICATE NUMBER	

备注 REMARK	
--------------	--

	姓名 NAME	签字 SIGNATURE	日期 DATE
审定人 AUTHORIZED FOR ISSUE BY	王云		
审核人 REVIEWED BY	战旗		
设计总负责人 PROJECT CHIEF	黄正		
项目负责人 PROJECT DIRECTOR	龚美雄		
专业负责人 DISCIPLINE RESPONSIBLE BY	桂国华		
校对 CHECKED BY	桂国华		
设计人 DESIGNED BY	牛春林		
制图人 DRAWN BY	牛春林		

建设单位 CLIENT	上海市青浦区绿化管理所(上海曲水园)
----------------	--------------------


项目名称 PROJECT NAME	上海亦境建筑景观有限公司		
项目编号 PROJECT NO.	-		
子项名称 SUBPROJECT NAME	-		
子项编号 SUBPROJECT NO.	-	设计阶段 DESIGN PHASE	施工图
专业 DISCIPLINE	园建	日期 DATE	2026. 09

图 名 DRAWING TITLE	学前街北侧段绿化改造总平面图		
图 号 SHEET NO.	LD-01. 1	比 例 SCALE	
图纸规格 DRAWING SPECIFICATIONS	A2	版本号 REV. NO.	

注册专用章 REGISTERED ENGINEER STAMP


出图专用章 STAMP FOR ISSUE
未盖出图章本图无效 INVALID WITHOUT STAMP





室内专业		暖通专业		结构专业		建筑专业		总图专业	
灯光专业		电气专业		给排水专业		景观小品专业		绿化专业	

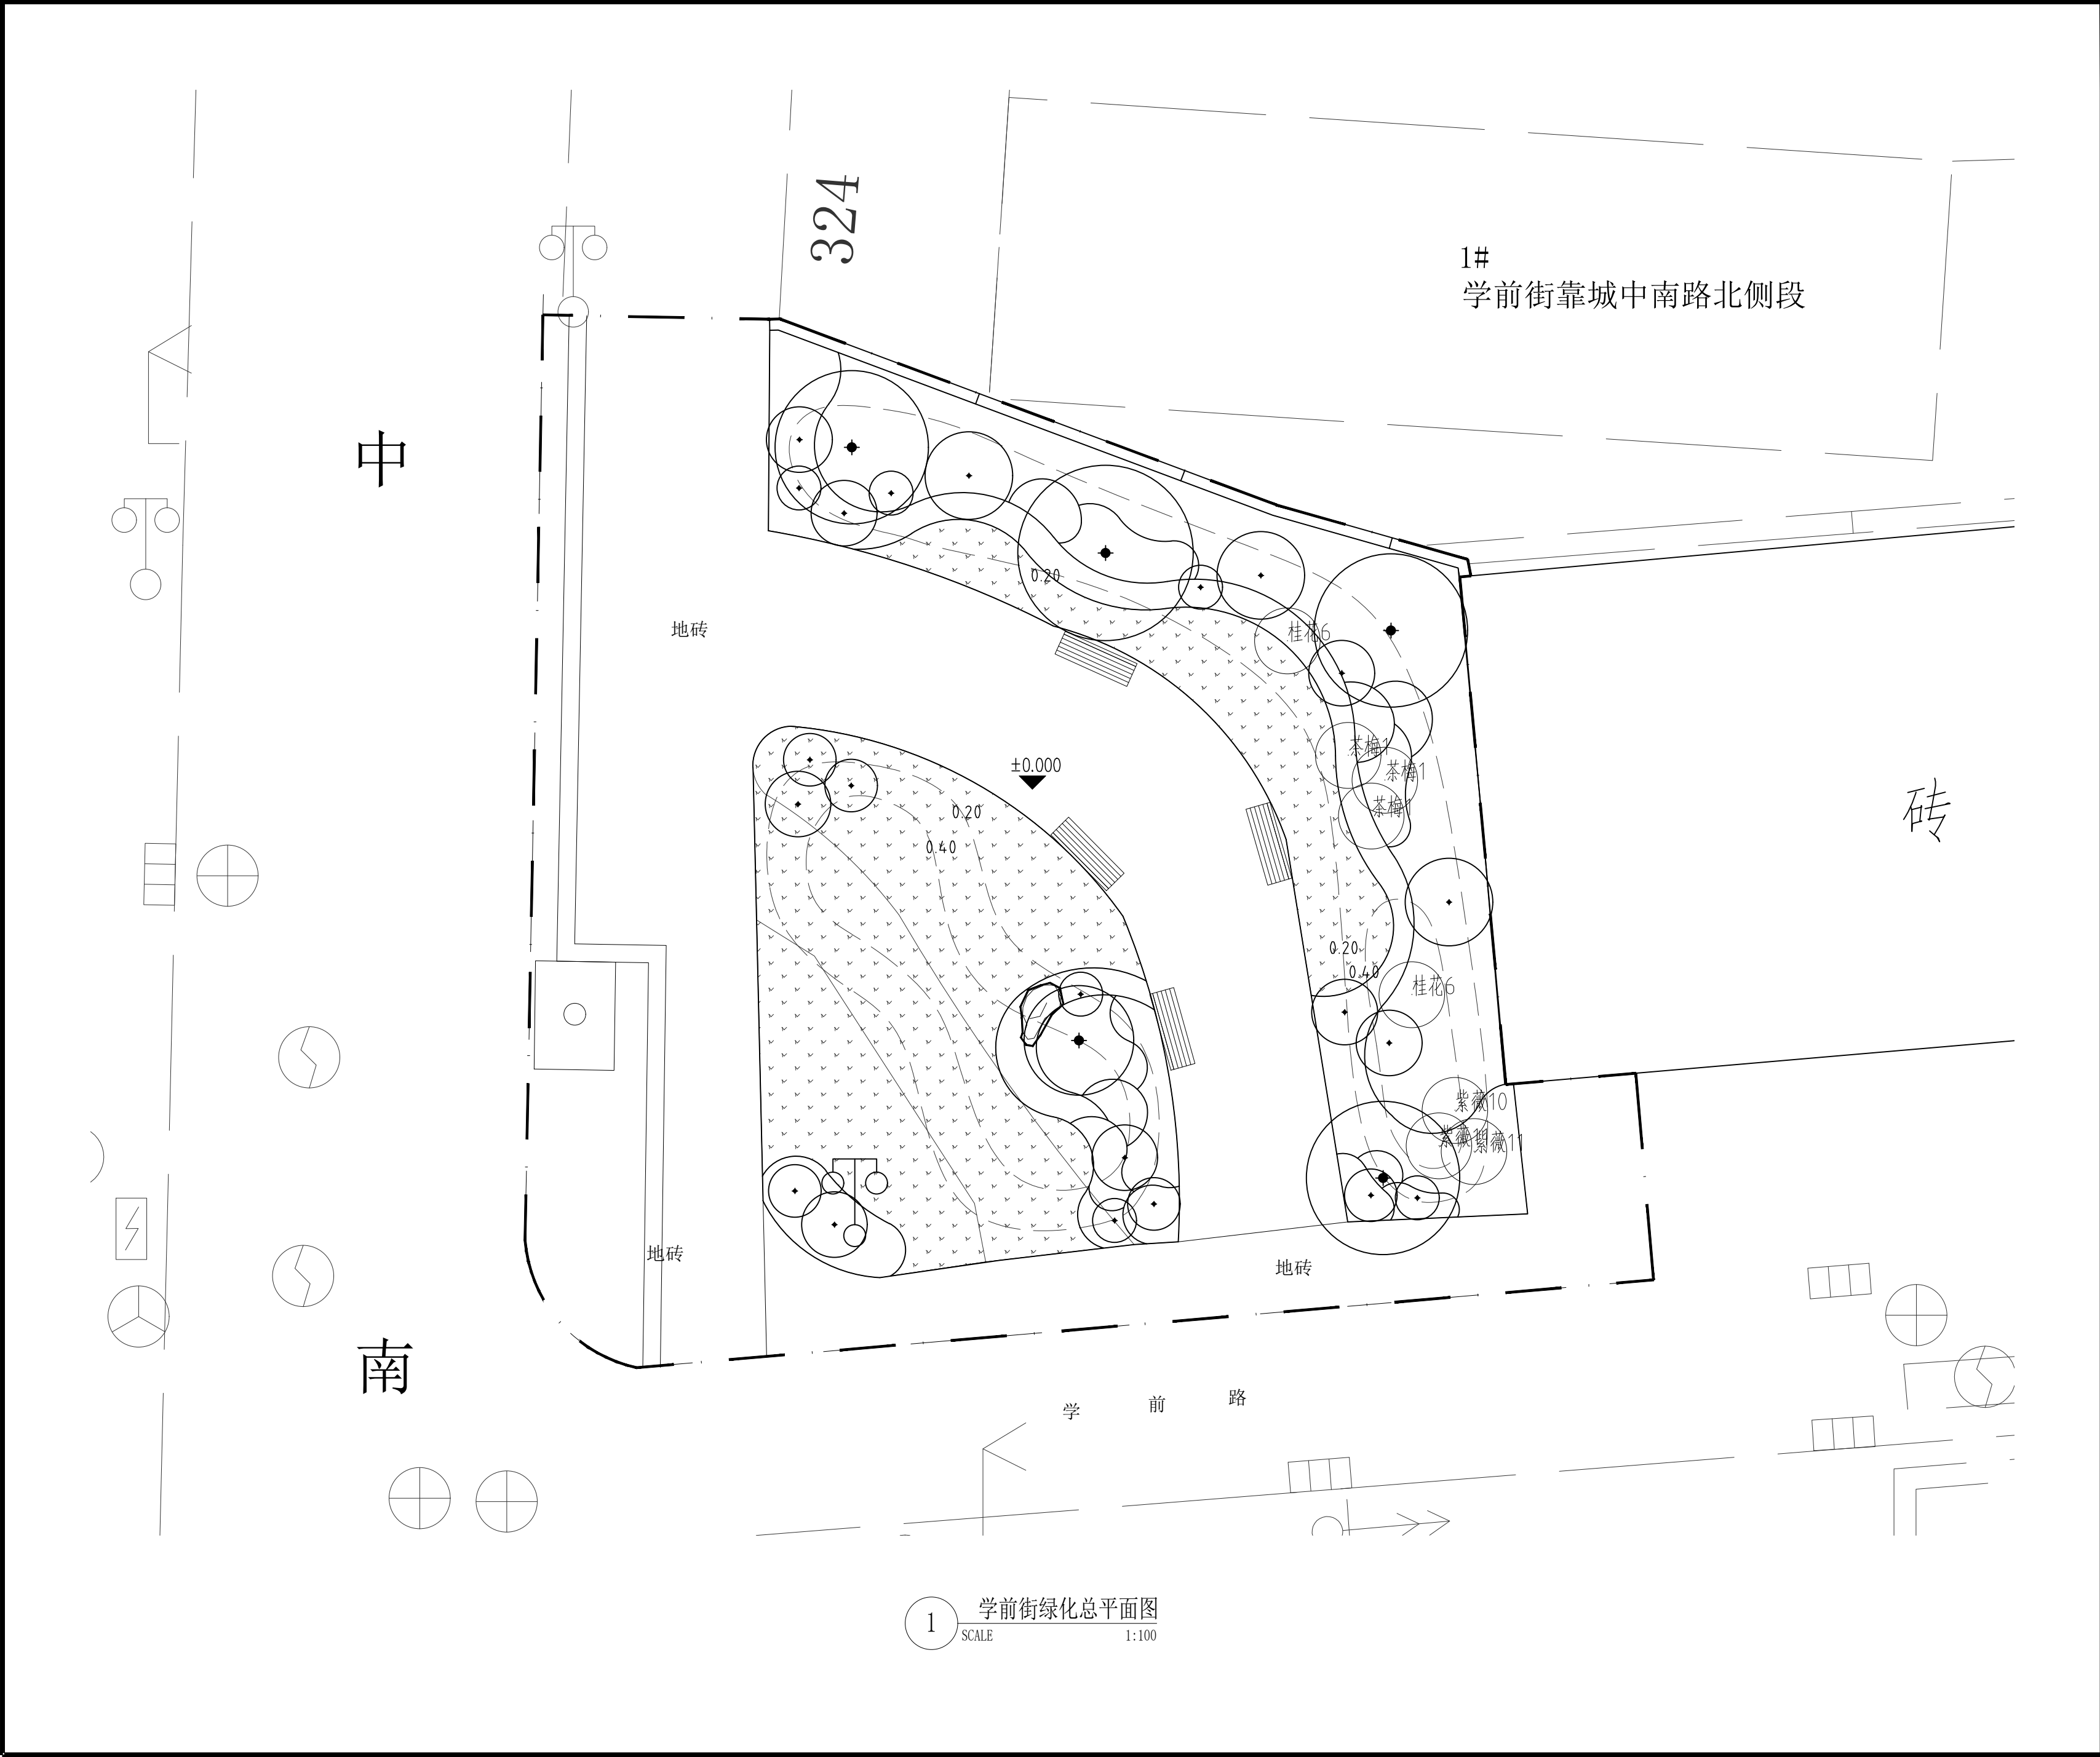


 上海亦境建筑景观有限公司 SHANGHAI EDGING A&L A CO.,LTD.			
资质等级 QUALIFICATION GRADE		建筑行业（建筑工程专业）甲级 风景园林工程设计专项甲级	
证书编号 CERTIFICATE NUMBER		A231A63758	
合作设计单位 CO-OPERATED WITH			
资质等级 QUALIFICATION GRADE			
证书编号 CERTIFICATE NUMBER			
备注 REMARK			
	姓 名 NAME	签 字 SIGNATURE	日 期 DATE
审 定 人 AUTHORIZED FOR ISSUE BY	王云		
审 核 人 REVIEWED BY	龚美雄		
设计总负责人 PROJECT CHIEF	黄正		
项目负责人 PROJECT DIRECTOR	龚美雄		
专业负责人 DISCIPLINE RESPONSIBLE BY	陈路路		
校 对 人 CHECKED BY	陈路路		
设 计 人 DESIGNED BY	吴愉森		
制 图 人 DRAWN BY	吴愉森		
建设单位 CLIENT	上海市青浦区绿化管理所（上海曲水园）		
项目名称 PROJECT NAME	青浦盈浦街道失管失养绿地提升项目		
项目编号 PROJECT NO.	-		
子项名称 SUBPROJECT NAME	-		
子项目编号 SUBPROJECT NO.		设计阶段 DESIGN PHASE	施工图
专 业 DISCIPLINE	绿化	日 期 DATE	2026. 09
图 名 DRAWING TITLE	学前街绿化总平面图		
图 号 SHEET NO.	PP-01	比 例 SCALE	
图纸规格 DRAWING SPECIFICATIONS	A2	版本号 REV. NO.	
注册专用章 REGISTERED ENGINEER STAMP			
出图专用章 STAMP FOR ISSUE			
未盖出图章本图无效		INVALID WITHOUT STAMP	





总图专业		建筑专业	结构专业	暖通专业	室内专业
绿化专业		景观小品专业	给排水专业	电气专业	灯光专业

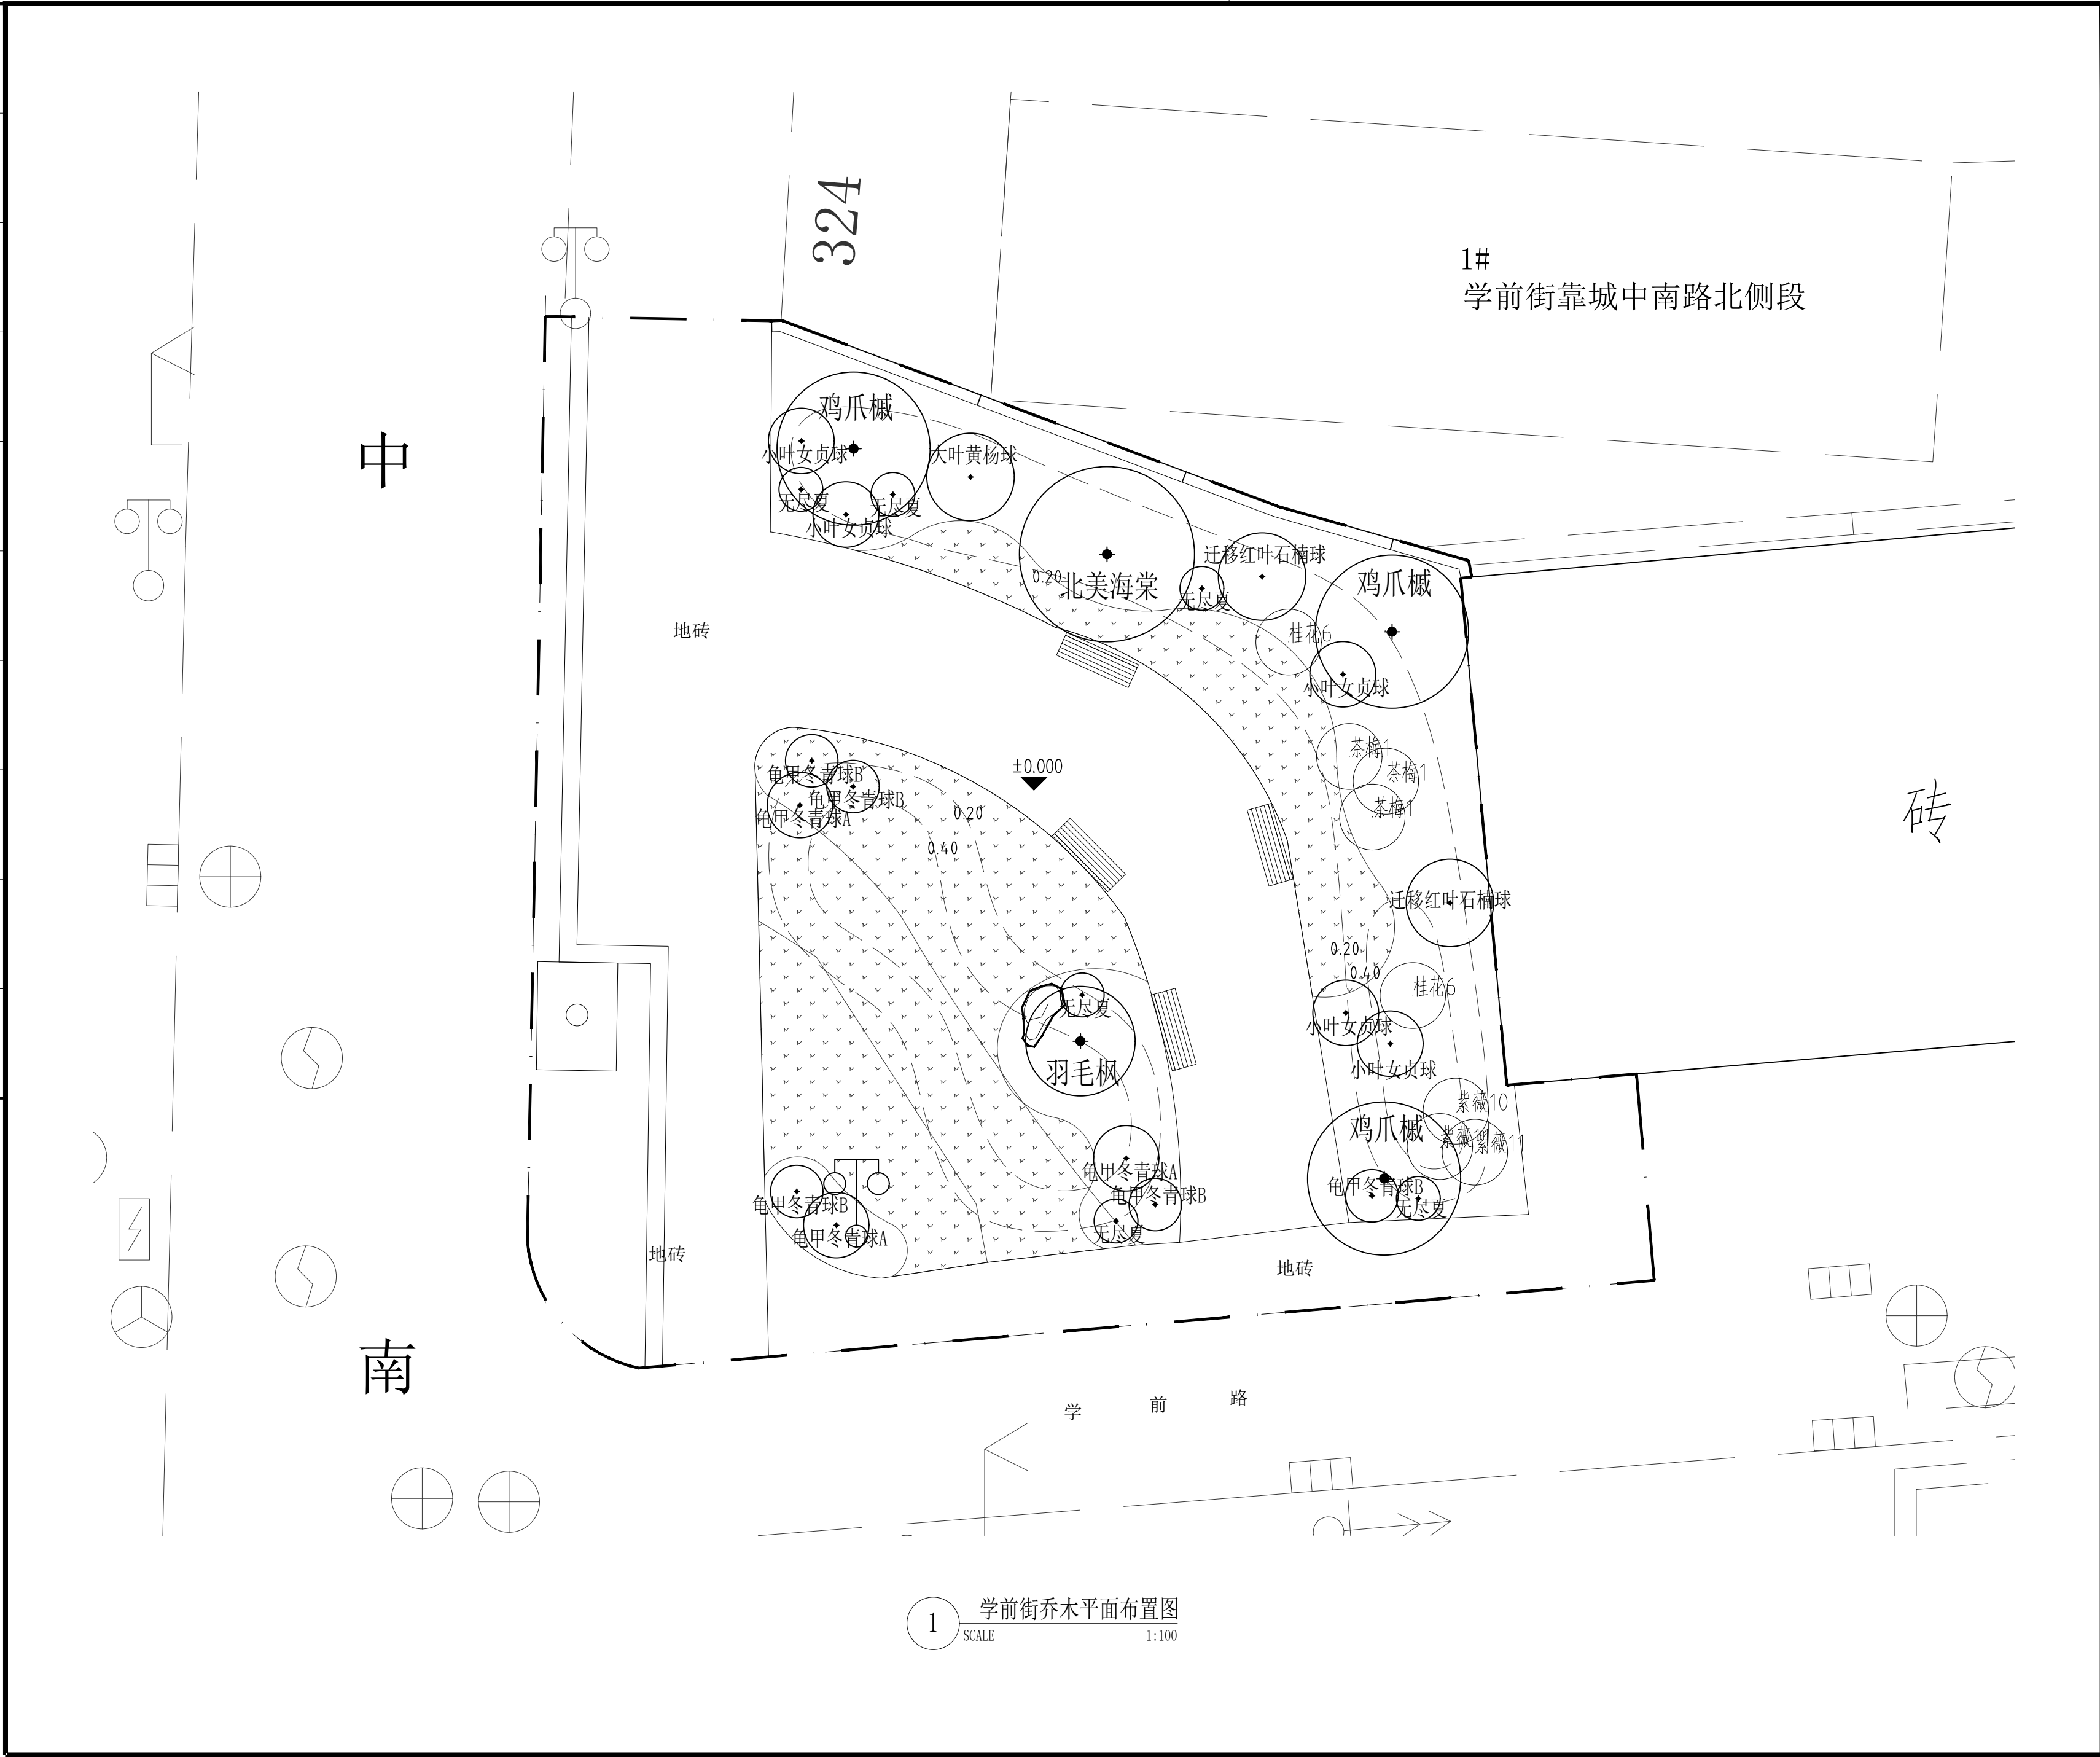

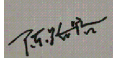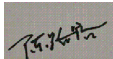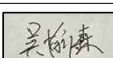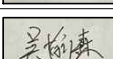 上海亦境建筑景观有限公司 SHANGHAI EDGING A&L A CO., LTD.			
资质等级 QUALIFICATION GRADE		建筑行业（建筑工程专业）甲级 风景园林工程设计专项甲级	
证书编号 CERTIFICATE NUMBER		A231A63758	
合作设计单位 CO-OPERATED WITH			
资质等级 QUALIFICATION GRADE			
证书编号 CERTIFICATE NUMBER			
备注 REMARK			
	姓 名 NAME	签 字 SIGNATURE	日 期 DATE
审定人 AUTHORIZED FOR ISSUE BY	王云		
审核人 REVIEWED BY	龚美雄		
设计总负责人 PROJECT CHIEF	黄正		
项目负责人 PROJECT DIRECTOR	龚美雄		
专业负责人 DISCIPLINE RESPONSIBLE BY	陈路路		
校对人 CHECKED BY	陈路路		
设计人 DESIGNED BY	吴愉森		
制图人 DRAWN BY	吴愉森		
建设单位 CLIENT	上海市青浦区绿化管理所（上海曲水园）		
项目名称 PROJECT NAME	青浦盈浦街道失管失养绿地提升项目		
项目编号 PROJECT NO.	—		
子项名称 SUBPROJECT NAME	—		
子项编号 SUBPROJECT NO.		设计阶段 DESIGN PHASE	施工图
专 业 DISCIPLINE	绿化	日 期 DATE	2026. 09
图 名 DRAWING TITLE	学前街乔木水平面布置图		
图 号 SHEET NO.	PP-01. 1	比 例 SCALE	
图纸规格 DRAWING SPECIFICATIONS	A2	版本号 REV. NO.	
注册专用章 REGISTERED ENGINEER STAMP			
出图专用章 STAMP FOR ISSUE			
未盖出图章本图无效		INVALID WITHOUT STAMP	

总图专业		建筑专业	结构专业	暖通专业	室内专业
绿化专业		景观小品专业	给排水专业	电气专业	灯光专业

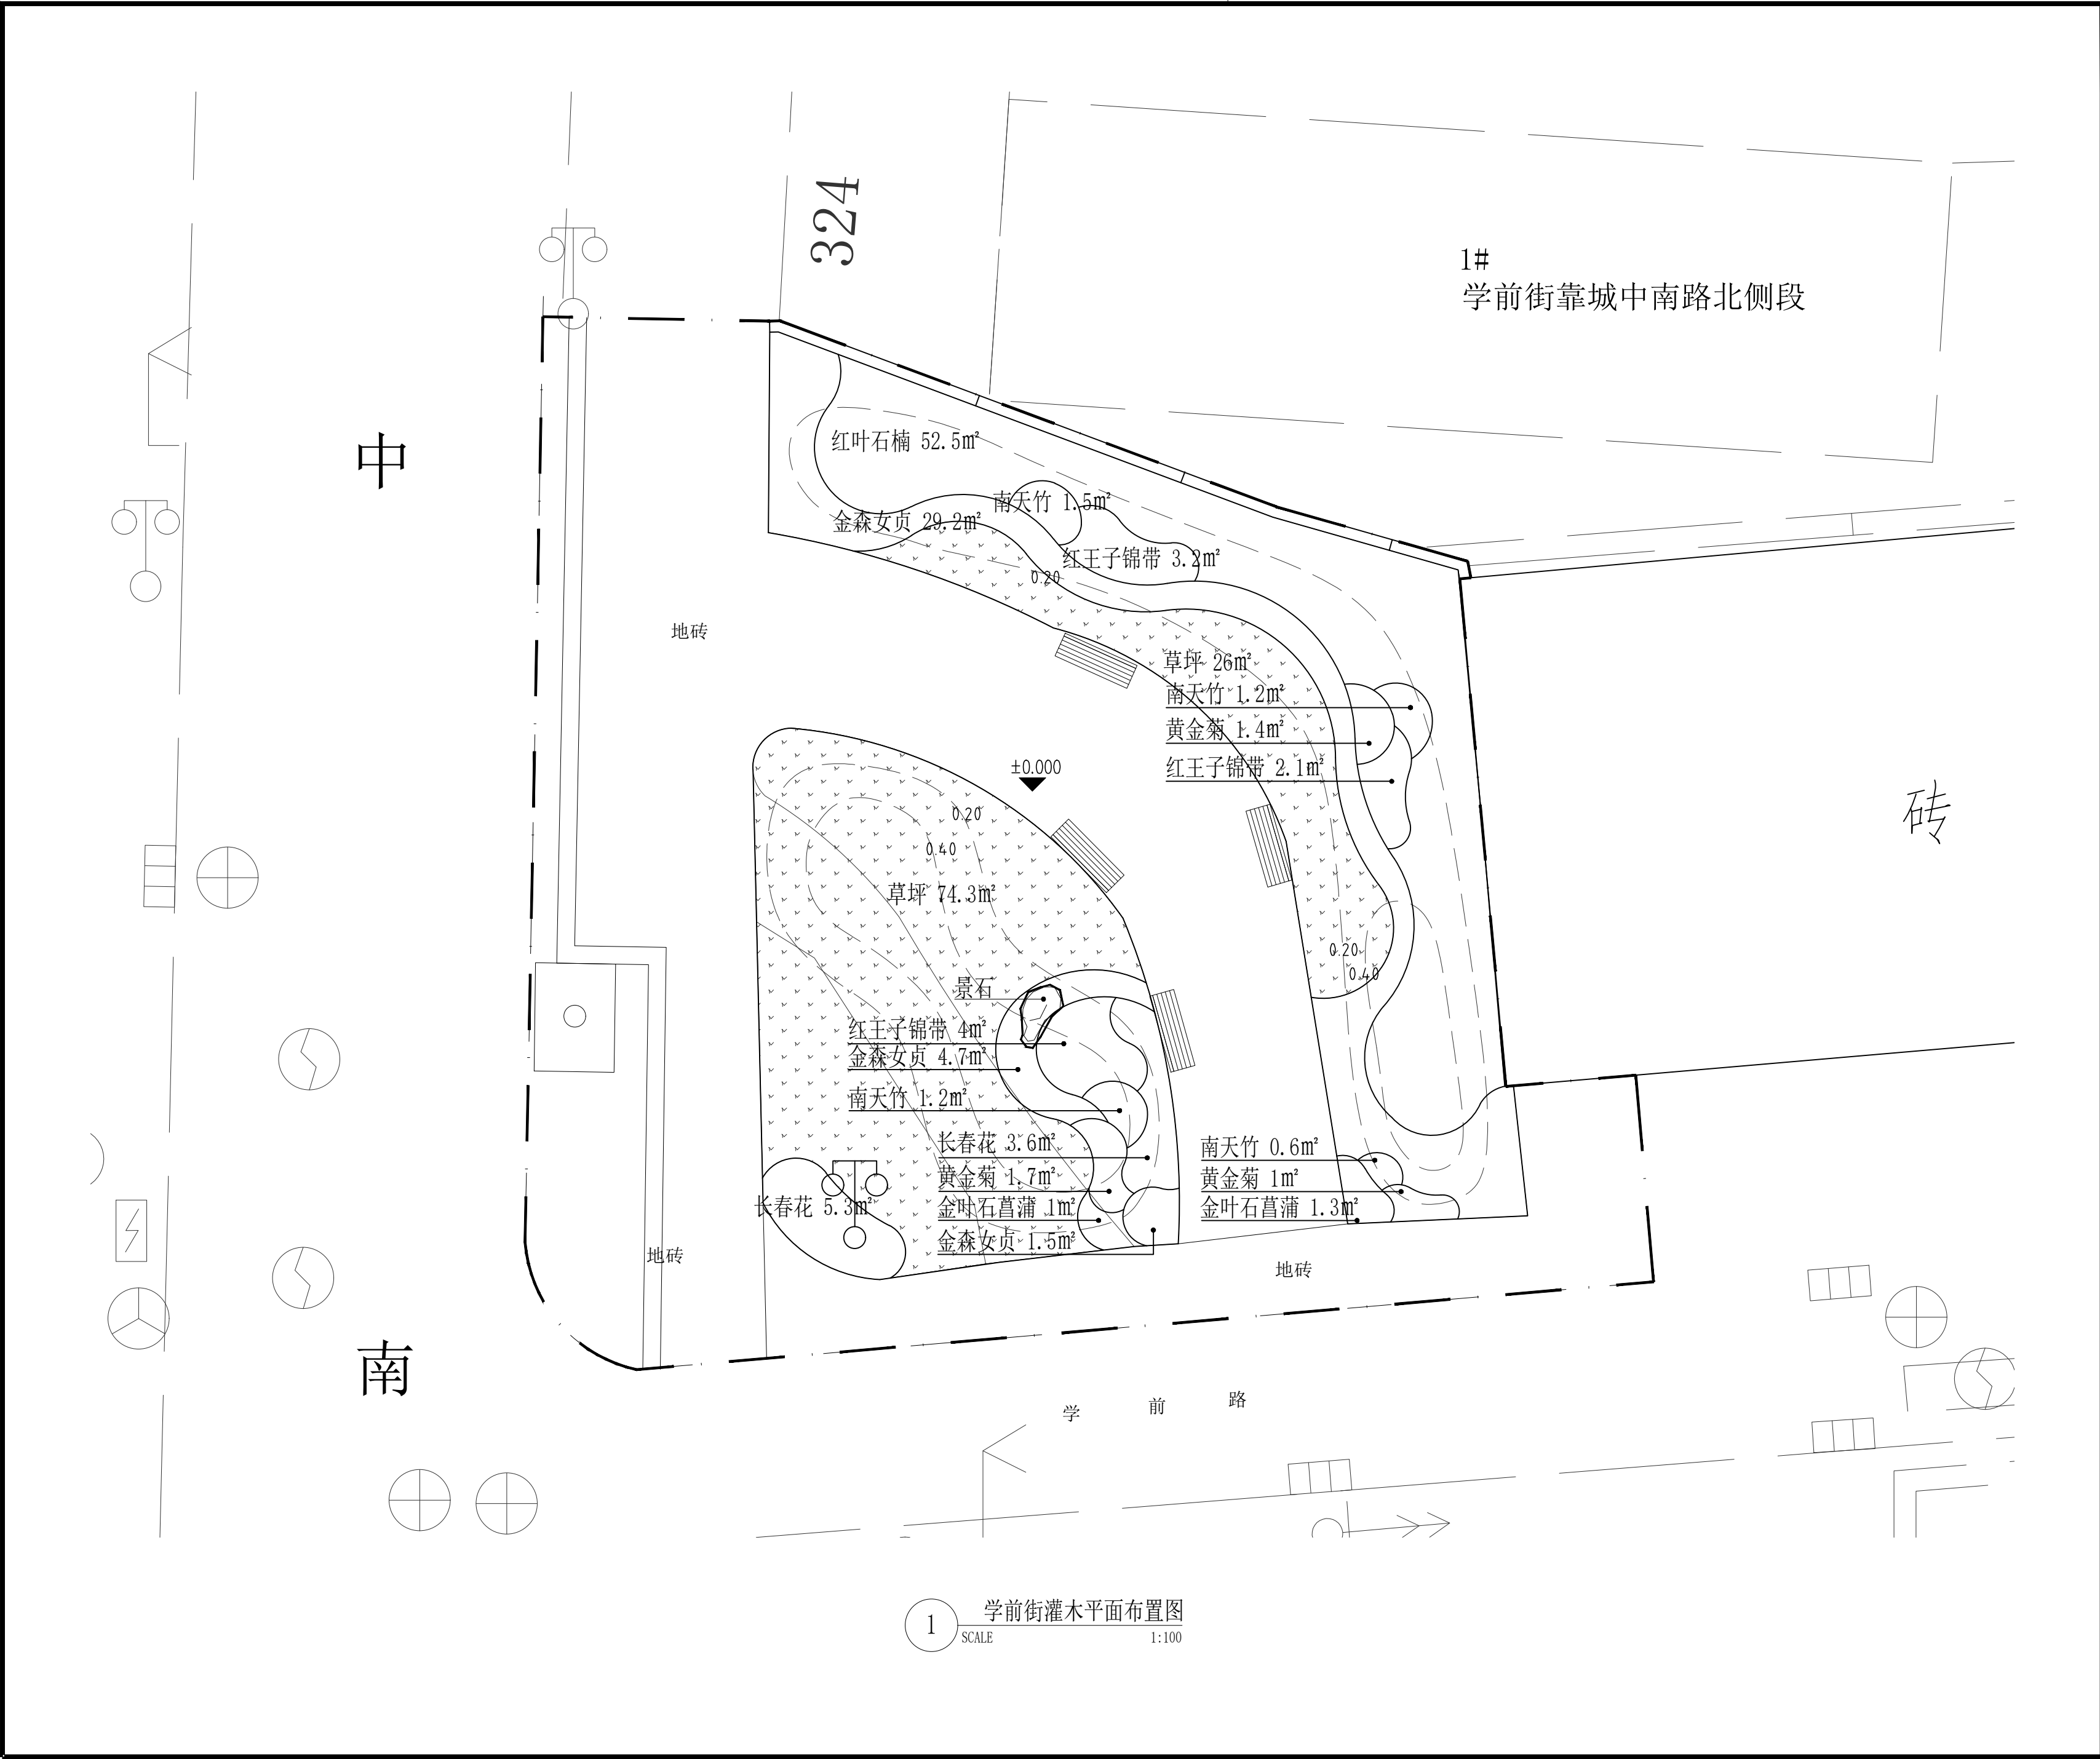

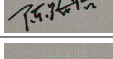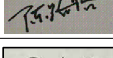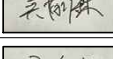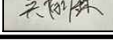 上海亦境建筑景观有限公司 SHANGHAI EDGING A&L A CO., LTD.			
资质等级 QUALIFICATION GRADE		建筑行业（建筑工程专业）甲级 风景园林工程设计专项甲级	
证书编号 CERTIFICATE NUMBER		A231A63758	
合作设计单位 CO-OPERATED WITH			
资质等级 QUALIFICATION GRADE			
证书编号 CERTIFICATE NUMBER			
备注 REMARK			
	姓 名 NAME	签 字 SIGNATURE	日 期 DATE
审定人 AUTHORIZED FOR ISSUE BY	王云		
审核人 REVIEWED BY	龚美雄		
设计总负责人 PROJECT CHIEF	黄正		
项目负责人 PROJECT DIRECTOR	龚美雄		
专业负责人 DISCIPLINE RESPONSIBLE BY	陈路路		
校对人 CHECKED BY	陈路路		
设计人 DESIGNED BY	吴愉森		
制图人 DRAWN BY	吴愉森		
建设单位 CLIENT	上海市青浦区绿化管理所（上海曲水园）		
项目名称 PROJECT NAME	青浦盈浦街道失管失养绿地提升项目		
项目编号 PROJECT NO.	-		
子项名称 SUBPROJECT NAME	-		
子项编号 SUBPROJECT NO.		设计阶段 DESIGN PHASE	施工图
专 业 DISCIPLINE	绿化	日 期 DATE	2026. 09
图 名 DRAWING TITLE	学前街灌水平面布置图		
图 号 SHEET NO.	PP-01. 2	比 例 SCALE	
图纸规格 DRAWING SPECIFICATIONS	A2	版本号 REV. NO.	
注册专用章 REGISTERED ENGINEER STAMP			
出图专用章 STAMP FOR ISSUE			
未盖出图章本图无效		INVALID WITHOUT STAMP	

室内专业	灯光专业
暖通专业	电气专业
结构专业	给排水专业
建筑专业	景观小品专业
总图专业	绿化专业


苗木表							
序号	植物名称	规格				数量	备注
		地径(cm)	高度H（cm）	直径P(cm)	分枝点（cm）	株	
乔木							
1	北美海棠	D16-17	400-450	400-450	50以下	1	树形饱满，姿态优美，全冠
2	羽毛枫	D15-16	200-220	250-280	50以下	1	树形饱满，姿态优美，全冠
3	鸡爪槭	D12-13	300-350	300-350	50以下	3	树形饱满，姿态优美，全冠
移除							
1	移除紫薇8	8	300	150	/	1	树形不佳，长势偏冠，移除至甲方指定场所
2	移除紫薇12	12	300	150	/	1	树形不佳，长势偏冠，移除至甲方指定场所
3	移除紫薇5	5	300	150	/	1	树形不佳，长势偏冠，移除至甲方指定场所
4	移除月季3	3	150	100	/	2	树形不佳，长势偏冠，移除至甲方指定场所
5	移除羽毛枫4	4	150	100	/	3	树形不佳，长势偏冠，移除至甲方指定场所
6	移除地被灌木	/	40-50	20-30	/	100㎡	与设计冲突或死亡，移除至甲方指定场所栽植
注：场地内部与设计冲突或死亡的乔木，现场放样核点后，以现场实际移除情况为准。							

苗木表						
序号	植物名称	规格cm		密度	数量/面积	备注
		高度H	蓬径P	株/m²	株/m²	
灌木球及灌木						
1	迁移红叶石楠球	150-160	180-200	/	2	球形规整不脱脚，修剪后规格
2	大叶黄杨球	150-160	180-200	/	1	球形规整不脱脚，修剪后规格
3	小叶女贞球	120-130	150-160	/	5	球形规整不脱脚，修剪后规格
4	龟甲冬青球A	120-130	150-160	/	3	球形规整不脱脚，修剪后规格
5	龟甲冬青球B	100-110	120-130	/	5	球形规整不脱脚，修剪后规格
6	无尽夏	60-80	80-100	/	6	分枝均匀，生长健硕
灌木						
1	南天竹	50-60	30-35	10株/㎡	4.5	分枝均匀，生长健硕
2	红叶石楠	40-45	25-30	16株/㎡	52.5	分枝均匀，生长健硕
3	红王子锦带	40-45	25-30	16株/㎡	9.3	分枝均匀，生长健硕
4	黄金菊	40-45	25-30	16株/㎡	4.1	分枝均匀，生长健硕
5	金叶石菖蒲	40-45	20-25	25株/㎡	2.3	分枝均匀，生长健硕
6	金森女贞	40-45	20-25	25株/㎡	35.4	分枝均匀，生长健硕
7	长春花	30-35	20-25	25株/㎡	8.9	分枝均匀，生长健硕
8	草坪	满铺		100.3		结缕草‘苏植3号’（铺黄细沙5cm找平）
9	景石	120cm*60cm*80cm		1		龟纹石，块状
注：1.清单中所有规格为修剪后规格、2.所有苗木不得采用裸根苗和杀头苗。						

1苗木表
SCALE




2效果图
SCALE







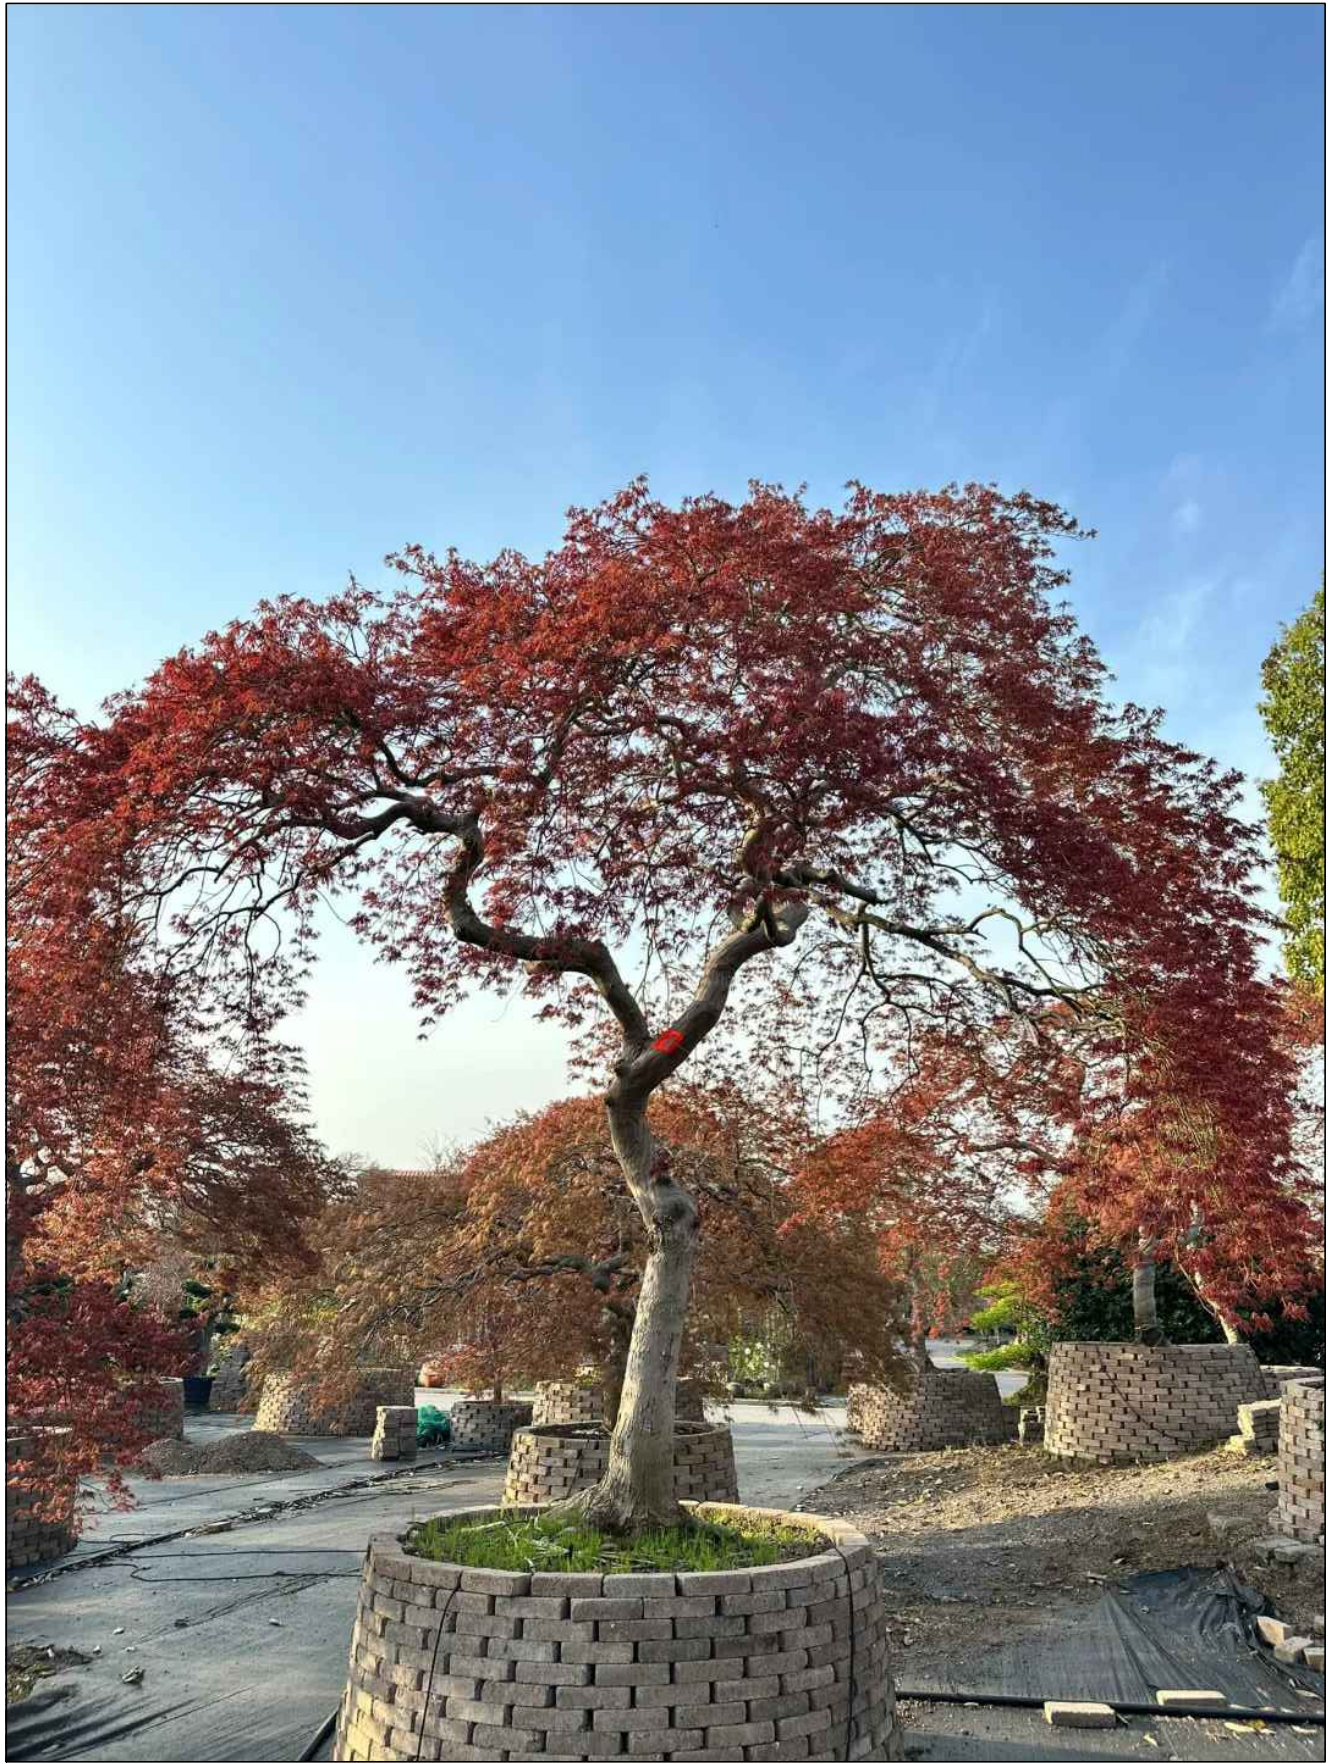


3羽毛枫
SCALE


 上海亦境建筑景观有限公司 SHANGHAI EDGING A&L A CO.,LTD.			
资质等级 QUALIFICATION GRADE	建筑行业（建筑工程专业）甲级 风景园林工程设计专项甲级		
证书编号 CERTIFICATE NUMBER	A231A63758		
合作设计单位 CO-OPERATED WITH			
资质等级 QUALIFICATION GRADE			
证书编号 CERTIFICATE NUMBER			
备 注 REMARK			
	姓 名 NAME	签 字 SIGNATURE	日 期 DATE
审 定 人 AUTHORIZED FOR ISSUE BY	王云		
审 核 人 REVIEWED BY	龚美雄		
设计总负责人 PROJECT CHIEF	黄正		
项目负责人 PROJECT DIRECTOR	龚美雄		
专业负责人 DISCIPLINE RESPONSIBLE BY	陈路路		
校 对 人 CHECKED BY	陈路路		
设 计 人 DESIGNED BY	吴愉森		
制 图 人 DRAWN BY	吴愉森		
建设单位 CLIENT	上海市青浦区绿化管理所（上海曲水园）		
项目名称 PROJECT NAME	青浦盈浦街道失管失养绿地提升项目		
项目编号 PROJECT NO.	-		
子项名称 SUBPROJECT NAME	-		
子项编号 SUBPROJECT NO.		设计阶段 DESIGN PHASE	施工图
专 业 DISCIPLINE	绿化	日 期 DATE	2026. 09
图 名 DRAWING TITLE	学前街苗木表及效果图		
图 号 SHEET NO.	PP-01.3	比 例 SCALE	
图纸规格 DRAWING SPECIFICATIONS	A2	版本号 REV. NO.	
注册专用章 REGISTERED ENGINEER STAMP			
出图专用章 STAMP FOR ISSUE			
未盖出图章本图无效		INVALID WITHOUT STAMP	

室内专业	灯光专业								
暖通专业	电气专业								
结构专业	给排水专业								
建筑专业	景观小品专业								
总图专业	绿化专业								

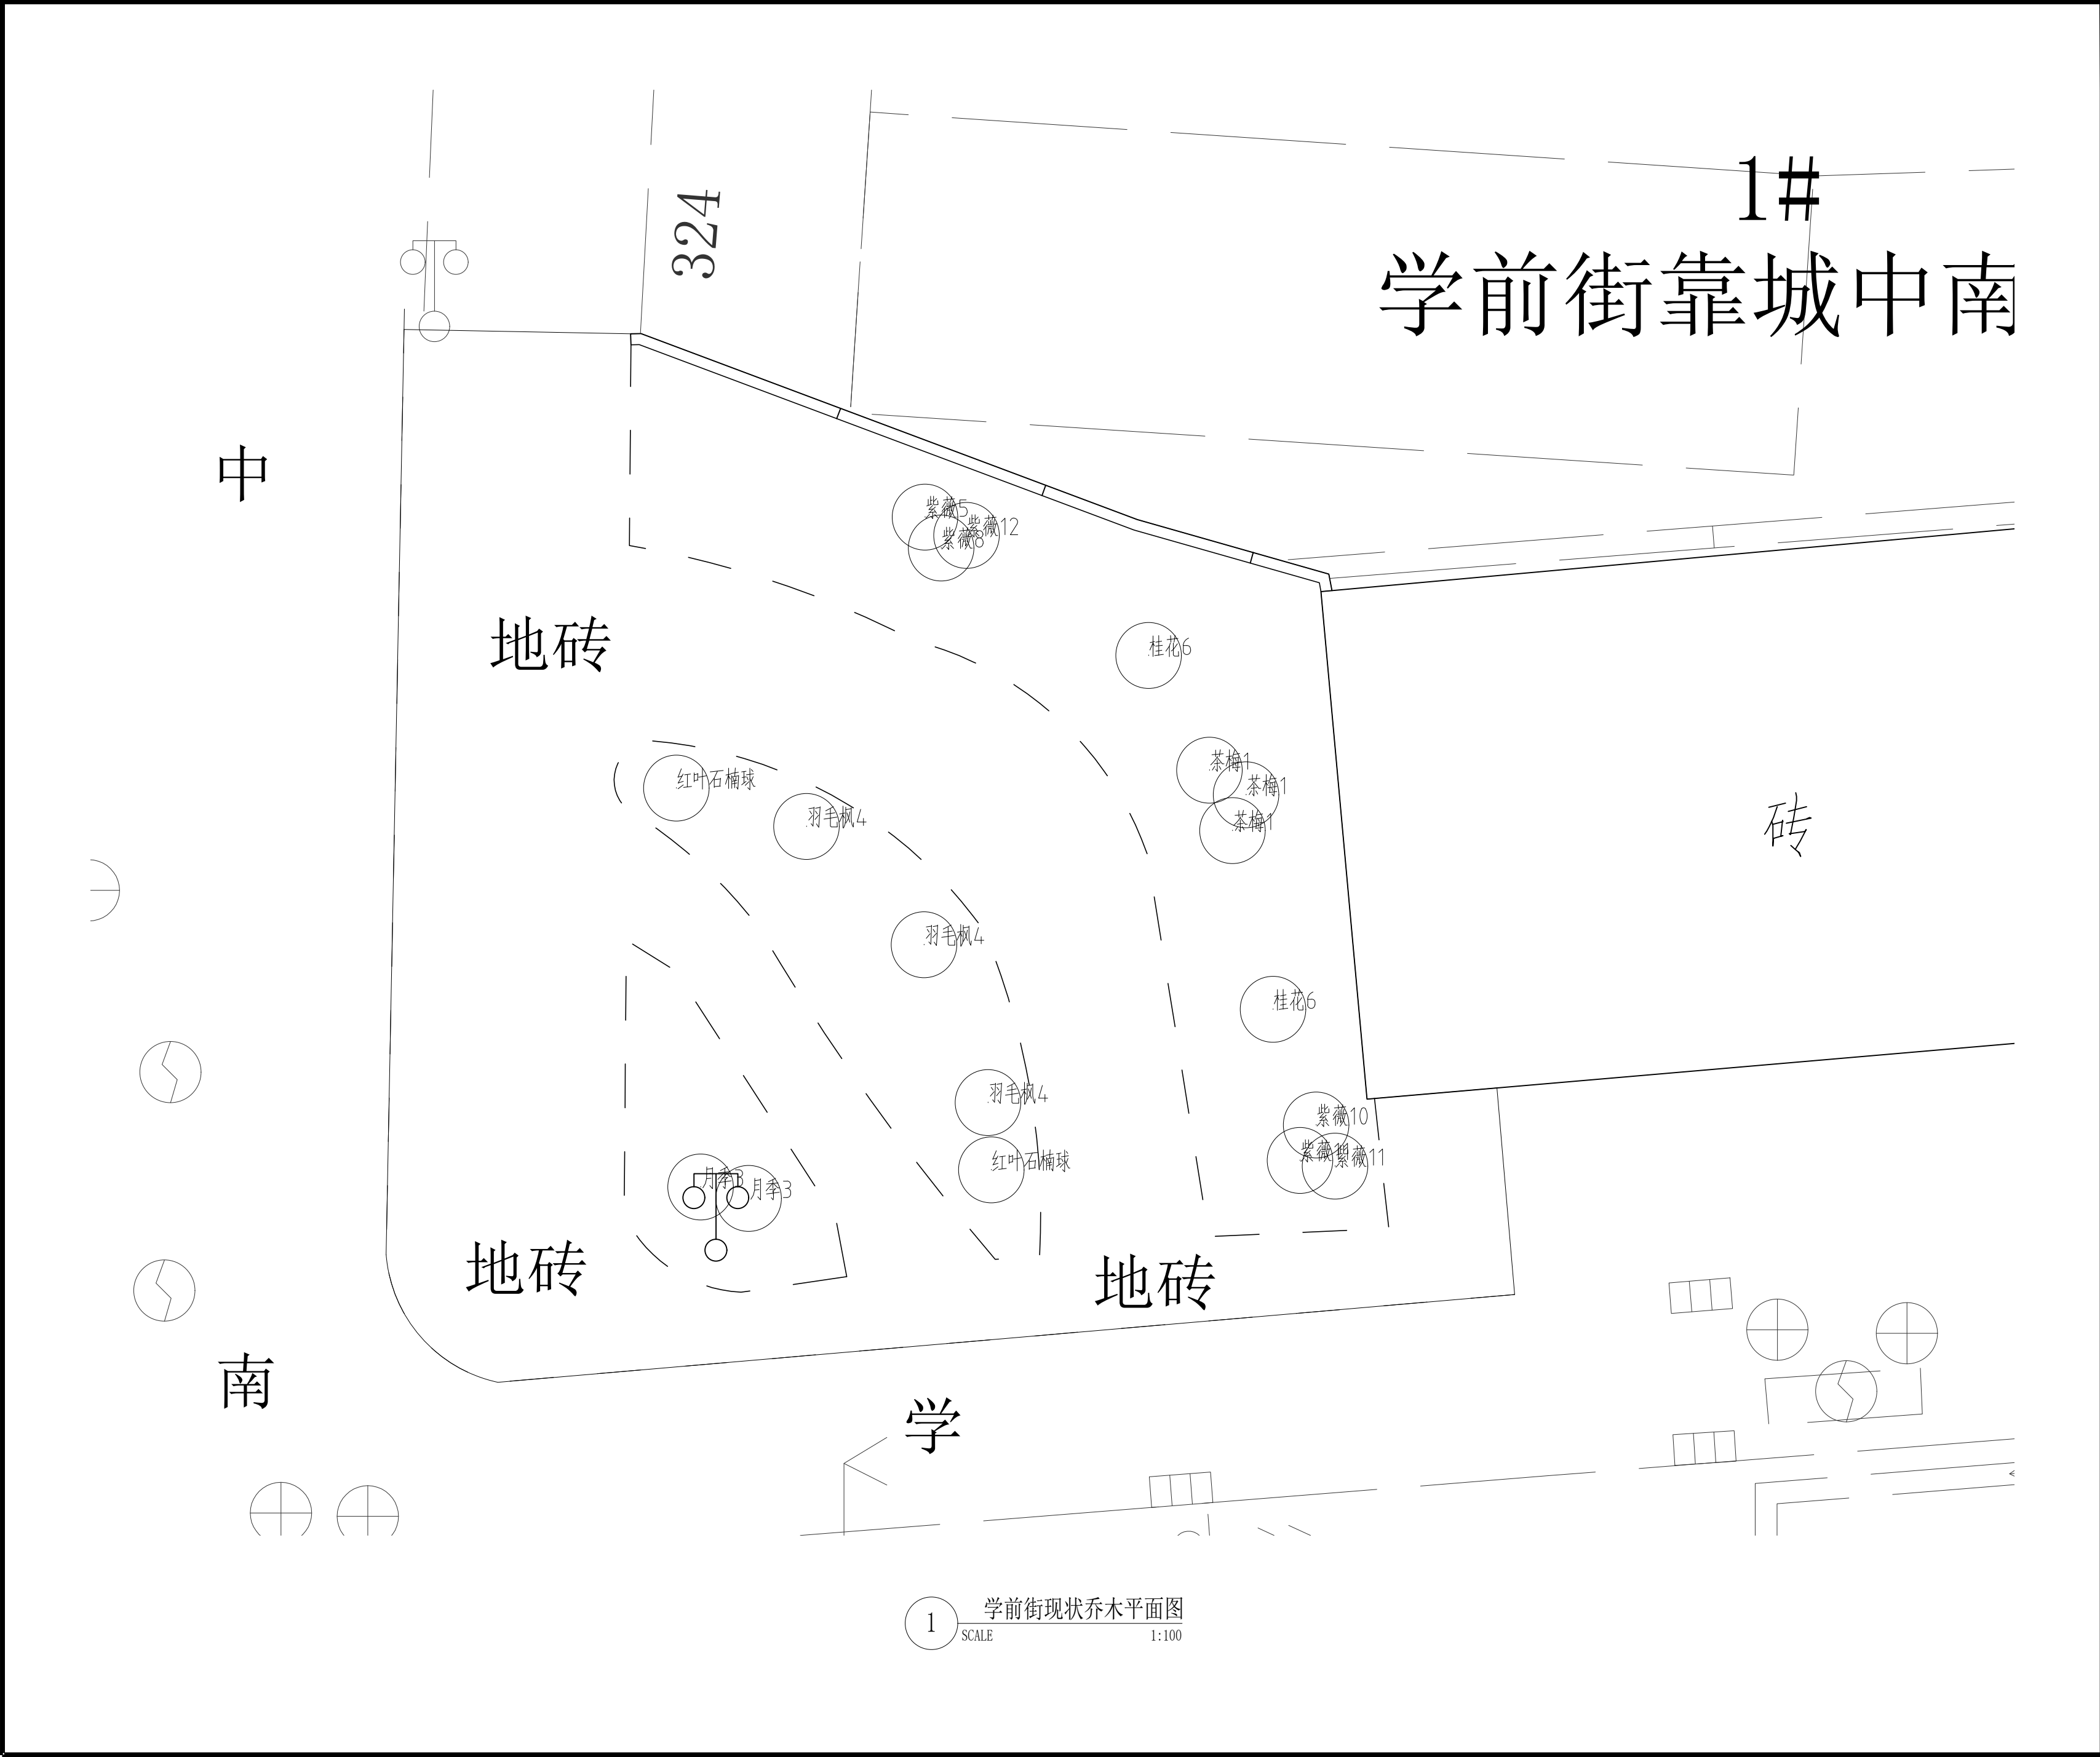

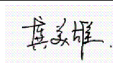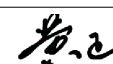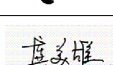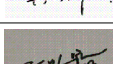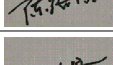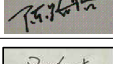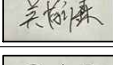
上海亦境建筑景观有限公司 SHANGHAI EDGING A&L A CO., LTD.			
资质等级 QUALIFICATION GRADE	建筑行业（建筑工程专业）甲级 风景园林工程设计专项甲级		
证书编号 CERTIFICATE NUMBER	A231A63758		
合作设计单位 CO-OPERATED WITH			
资质等级 QUALIFICATION GRADE			
证书编号 CERTIFICATE NUMBER			
备注 REMARK			
	姓名 NAME	签字 SIGNATURE	日期 DATE
审定人 AUTHORIZED FOR ISSUE BY	王云		
审核人 REVIEWED BY	龚美雄		
设计总负责人 PROJECT CHIEF	黄正		
项目负责人 PROJECT DIRECTOR	龚美雄		
专业负责人 DISCIPLINE RESPONSIBLE BY	陈路路		
校对人 CHECKED BY	陈路路		
设计人 DESIGNED BY	吴愉森		
制图人 DRAWN BY	吴愉森		
建设单位 CLIENT	上海市青浦区绿化管理所（上海曲水园）		
项目名称 PROJECT NAME	青浦盈浦街道失管失养绿地提升项目		
项目编号 PROJECT NO.	-		
子项名称 SUBPROJECT NAME	-		
子项编号 SUBPROJECT NO.		设计阶段 DESIGN PHASE	施工图
专业 DISCIPLINE	绿化	日期 DATE	2026. 09
图名 DRAWING TITLE	学前街现状乔木平面图		
图号 SHEET NO.	PP-01.4	比例 SCALE	
图纸规格 DRAWING SPECIFICATIONS	A2	版本号 REV. NO.	
注册专用章 REGISTERED ENGINEER STAMP			
出图专用章 STAMP FOR ISSUE			
未盖出图章本图无效 INVALID WITHOUT STAMP			

总图专业		建筑专业	结构专业	暖通专业	室内专业
绿化专业		景观小品专业	给排水专业	电气专业	灯光专业

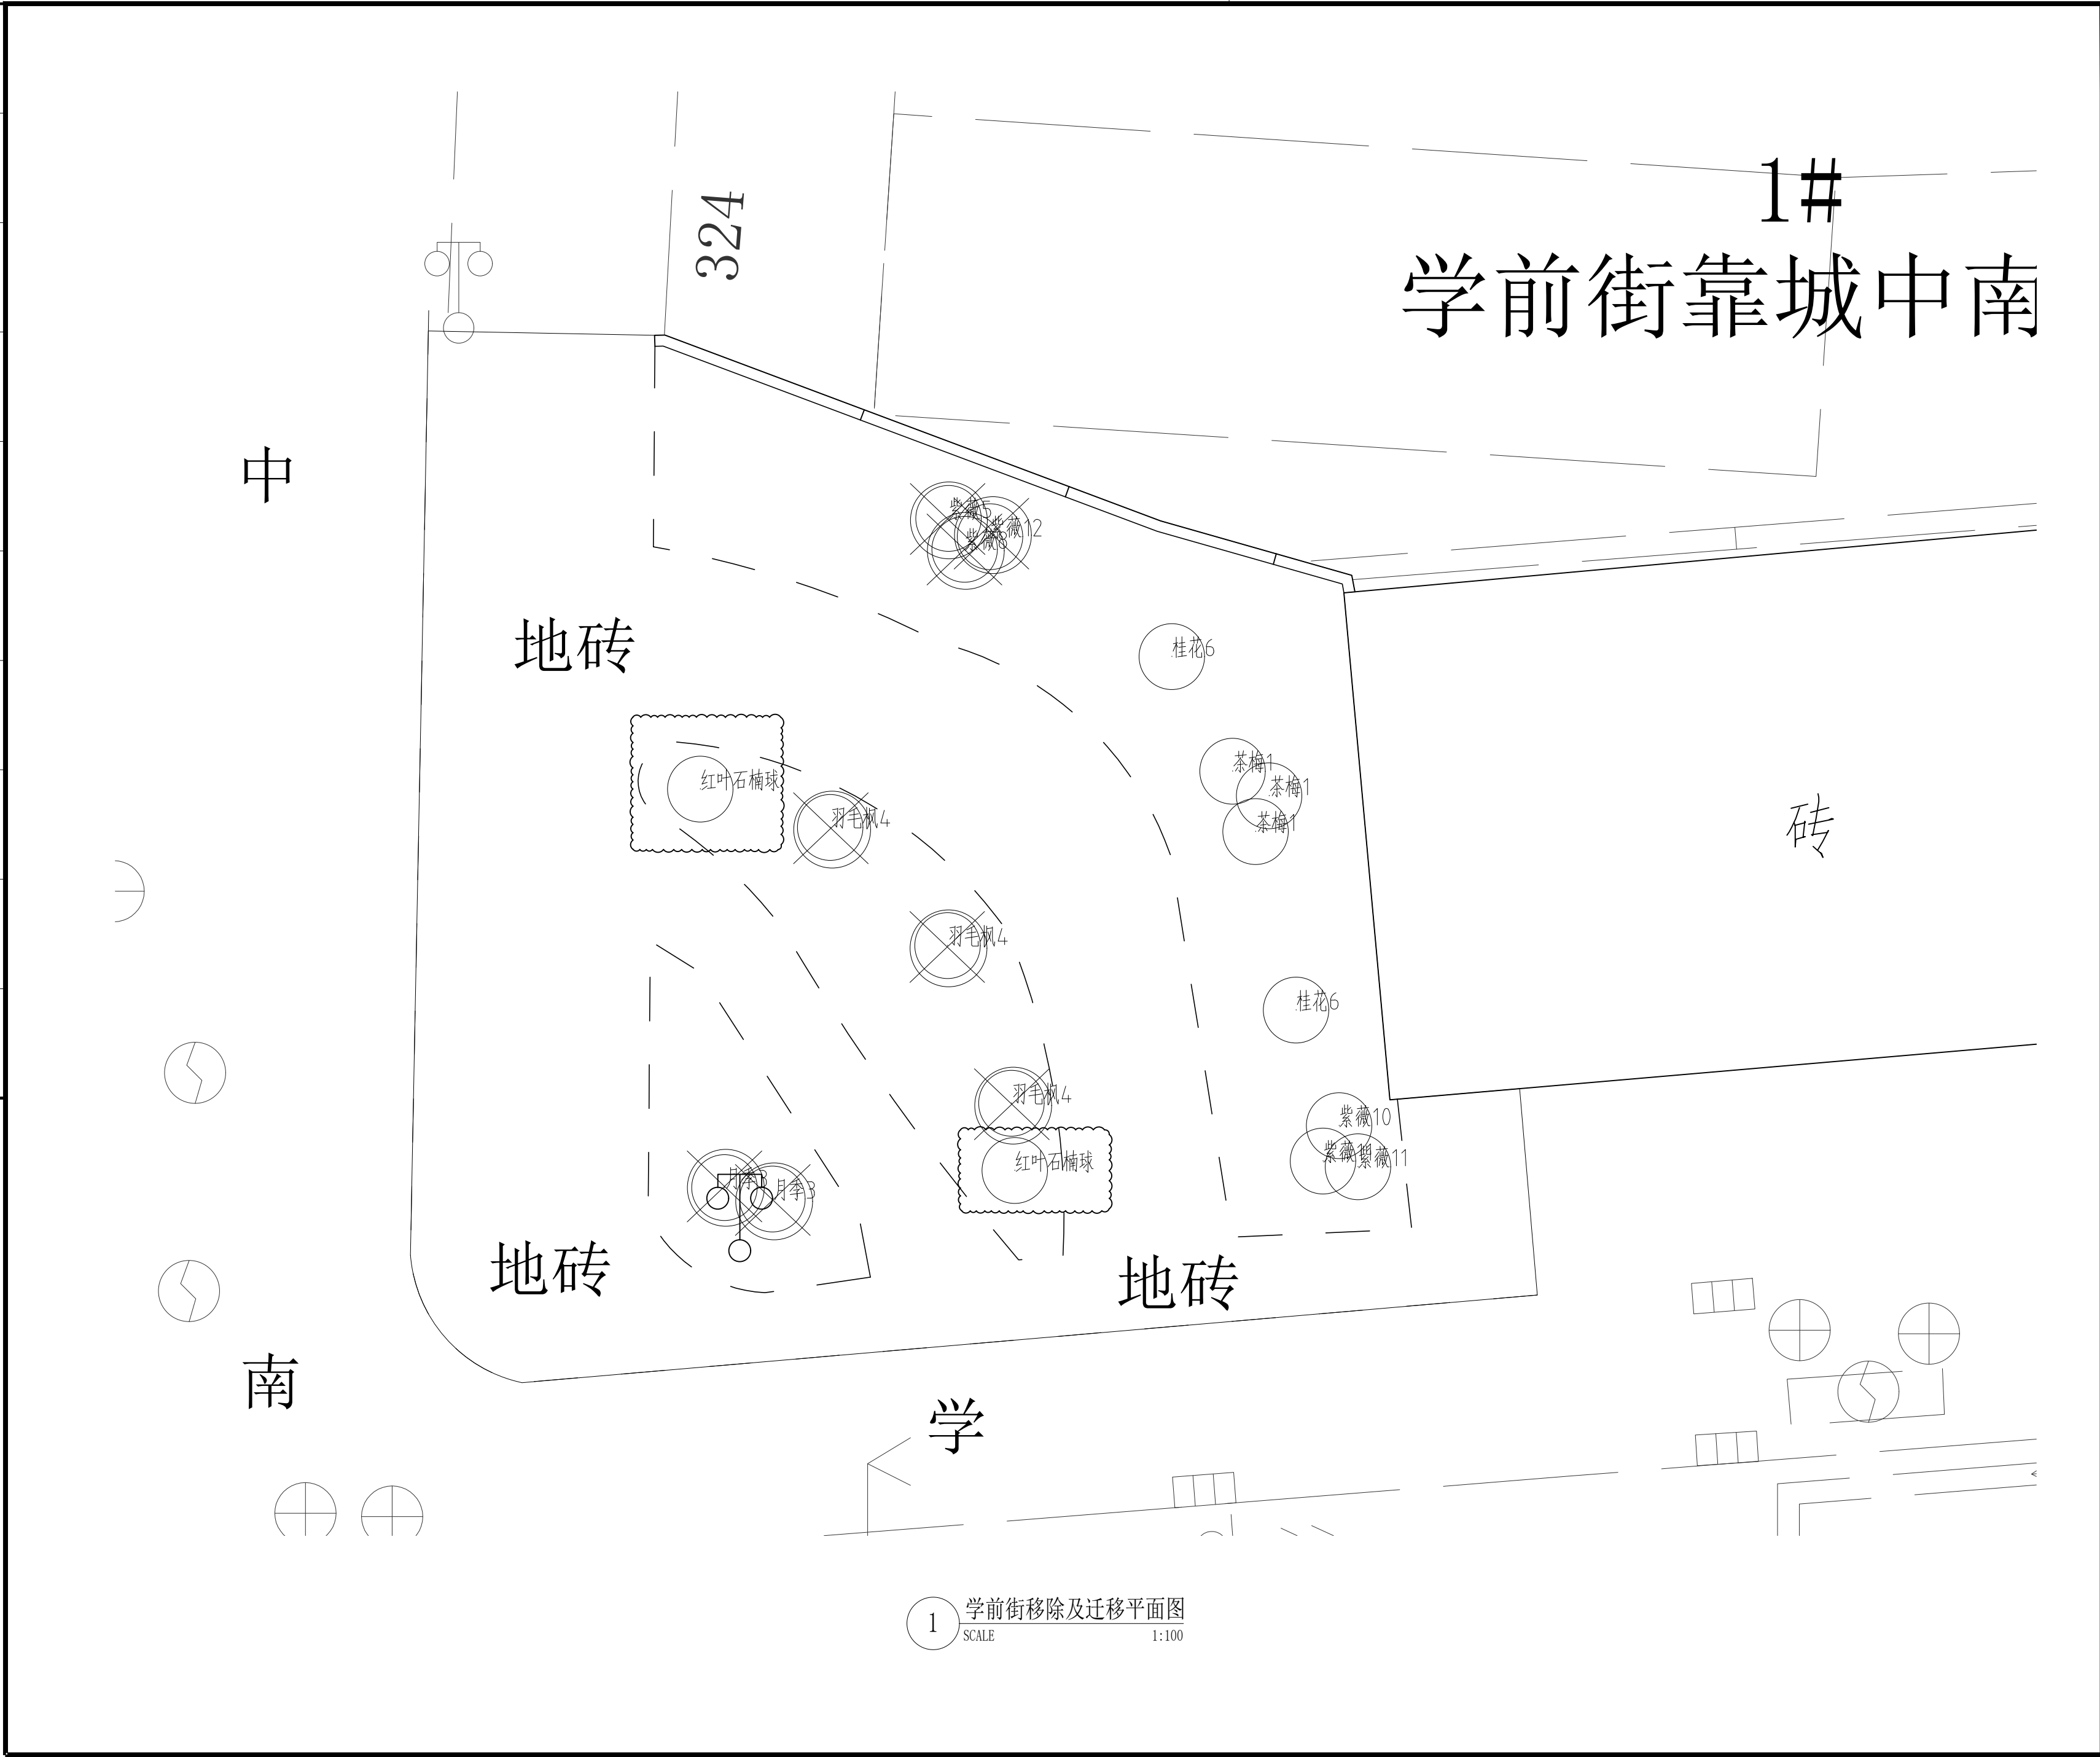

 上海亦境建筑景观有限公司 SHANGHAI EDGING A&L CO., LTD.			
资质等级 QUALIFICATION GRADE		建筑行业（建筑工程专业）甲级 风景园林工程设计专项甲级	
证书编号 CERTIFICATE NUMBER		A231A63758	
合作设计单位 CO-OPERATED WITH			
资质等级 QUALIFICATION GRADE			
证书编号 CERTIFICATE NUMBER			
备注 REMARK			
	姓 名 NAME	签 字 SIGNATURE	日 期 DATE
审定人 AUTHORIZED FOR ISSUE BY	王云		
审核人 REVIEWED BY	龚美雄	龚美雄	
设计总负责人 PROJECT CHIEF	黄正	黄正	
项目负责人 PROJECT DIRECTOR	龚美雄	龚美雄	
专业负责人 DISCIPLINE RESPONSIBLE BY	陈路路	陈路路	
校 对 人 CHECKED BY	陈路路	陈路路	
设计人 DESIGNED BY	吴愉森	吴愉森	
制 图 人 DRAWN BY	吴愉森	吴愉森	
建设单位 CLIENT	上海市青浦区绿化管理所（上海曲水园）		
项目名称 PROJECT NAME	青浦盈浦街道失管失养绿地提升项目		
项目编号 PROJECT NO.	—		
子项名称 SUBPROJECT NAME	—		
子项编号 SUBPROJECT NO.		设计阶段 DESIGN PHASE	施工图
专 业 DISCIPLINE	绿化	日 期 DATE	2026.09
图 名 DRAWING TITLE	学前街移除及迁移平面图		
图 号 SHEET NO.	PP-01.5	比 例 SCALE	
图纸规格 DRAWING SPECIFICATIONS	A2	版本号 REV. NO.	
注册专用章 REGISTERED ENGINEER STAMP			
出图专用章 STAMP FOR ISSUE			
未盖出图章本图无效			
INVALID WITHOUT STAMP			


室内专业	灯光专业								
暖通专业	电气专业								
结构专业	给排水专业								
建筑专业	景观小品专业								
总图专业	绿化专业								

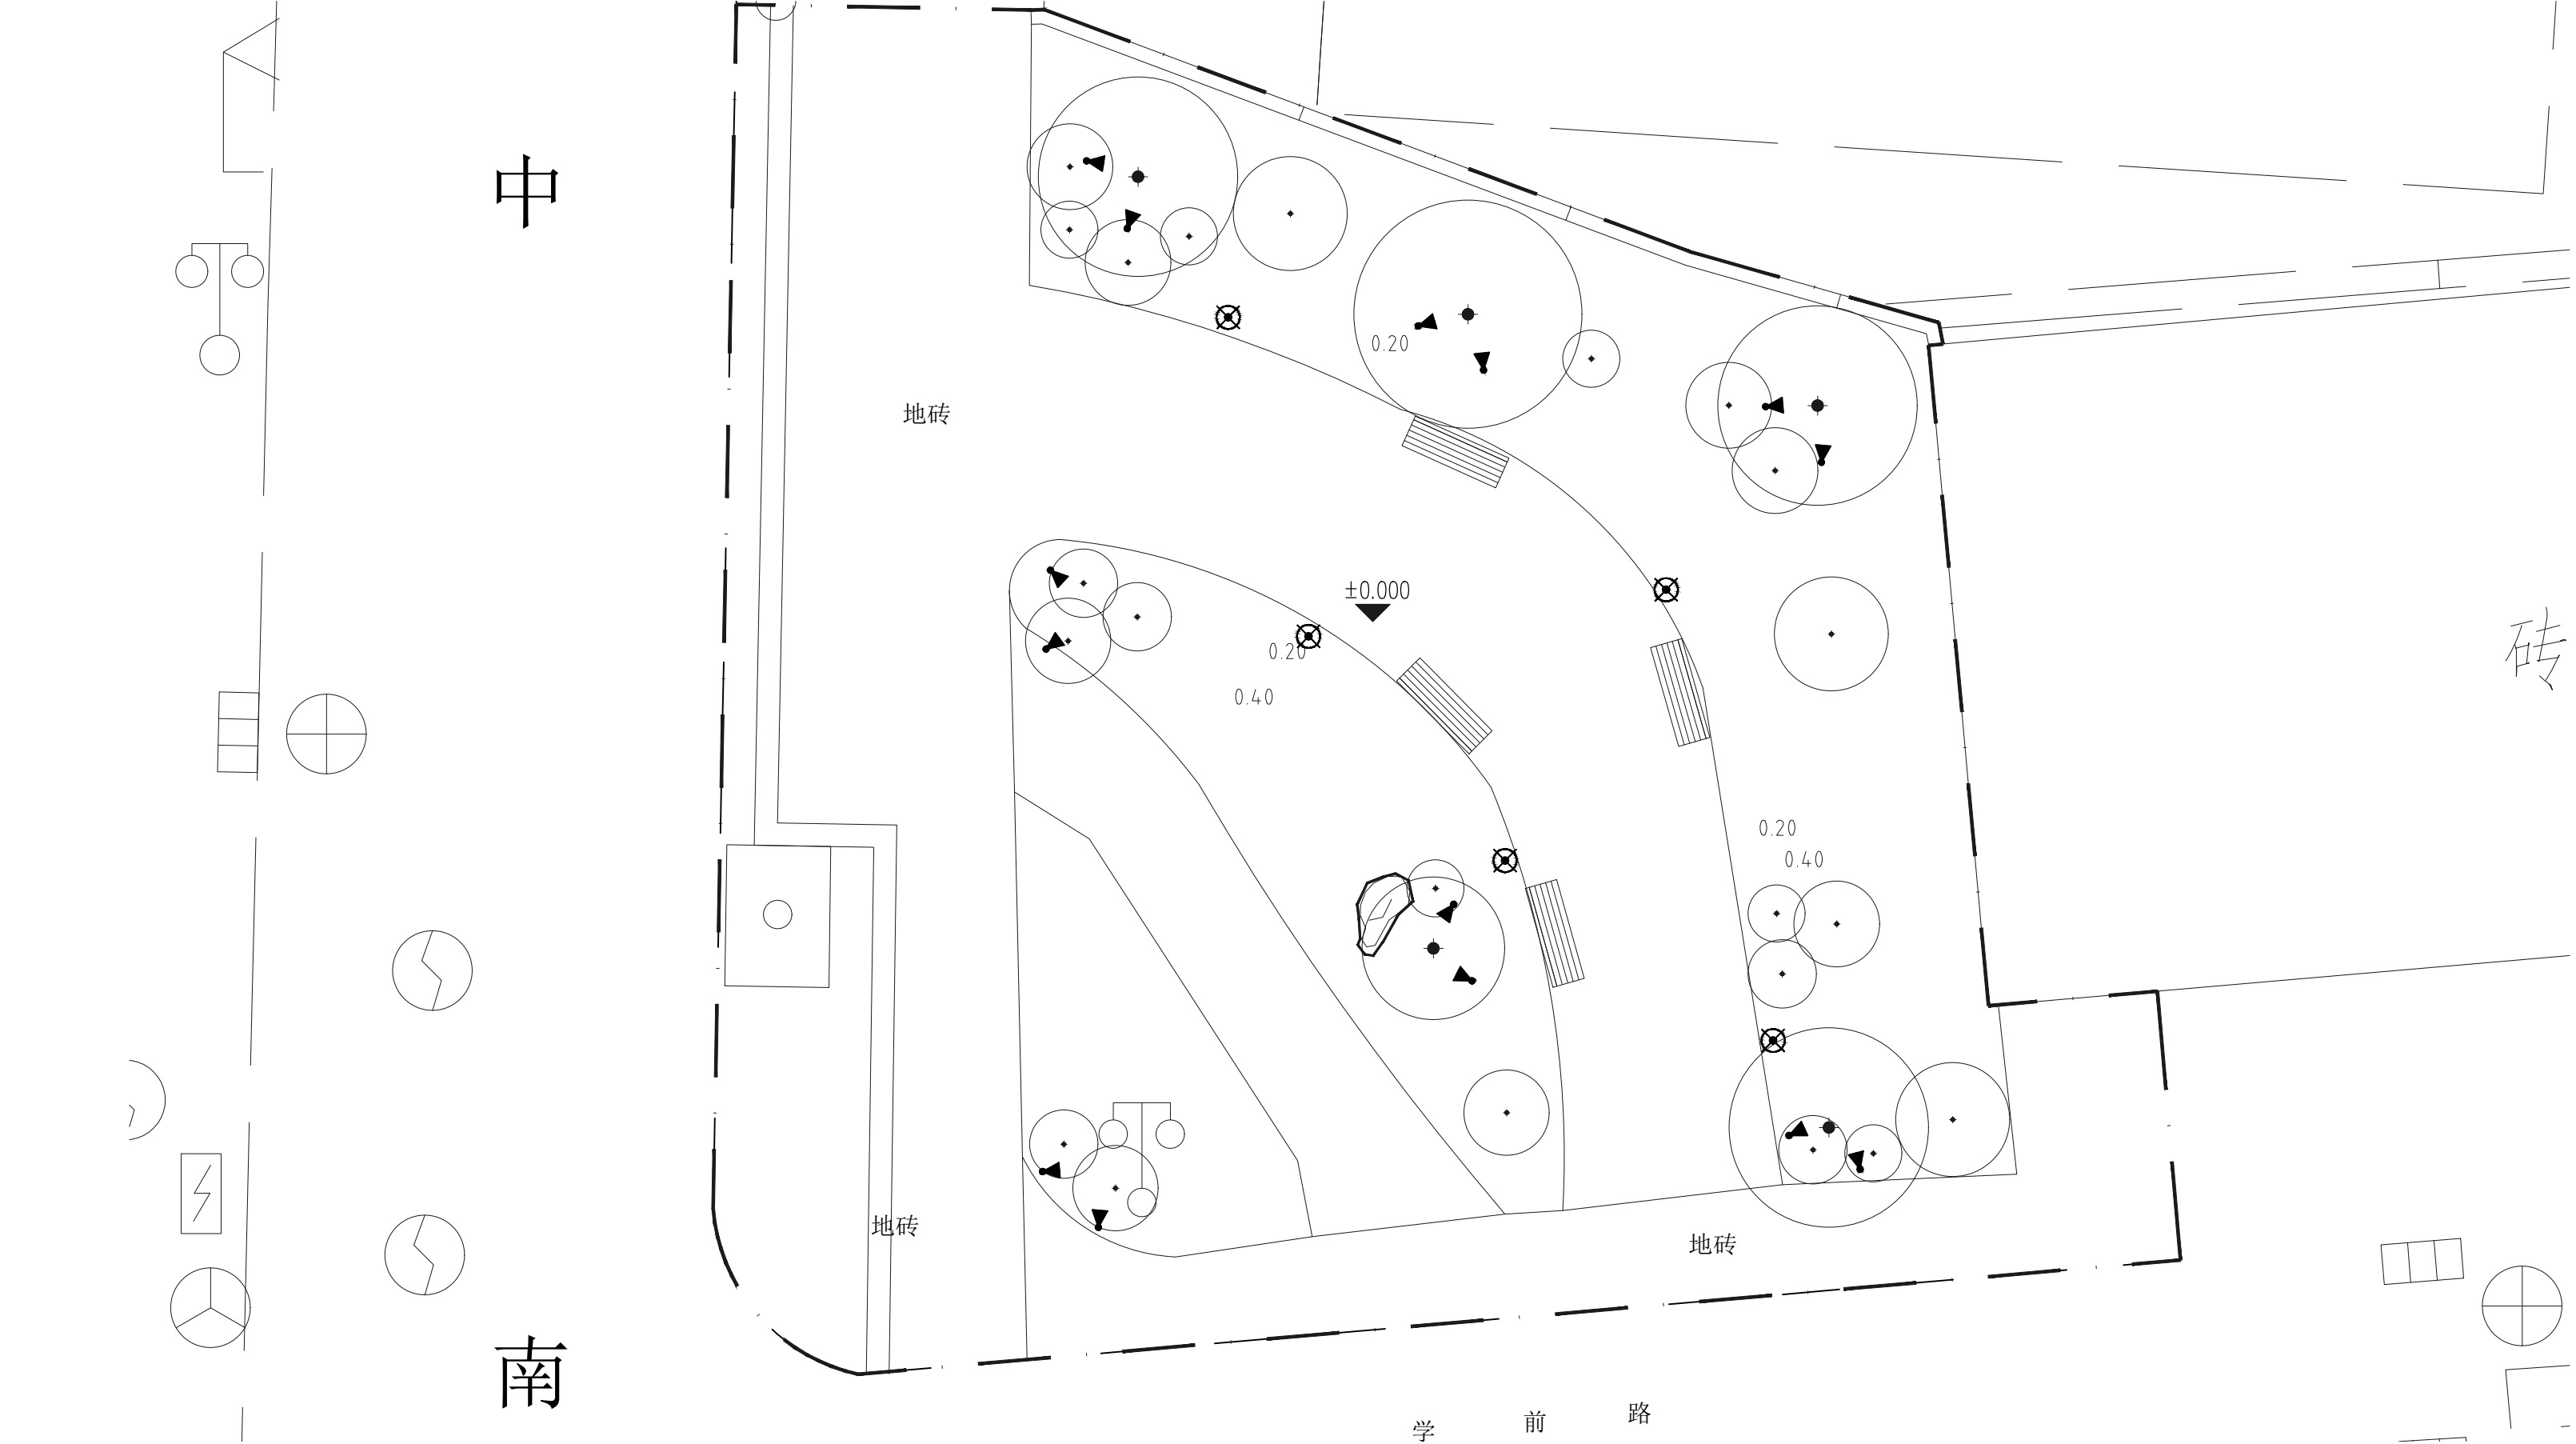


● 产品参数-PARAMETERS
材质:压铸铝+钢化玻璃
色温:3000K (暖光)
光源:COB*8W
防水等级:IP55
适用场景:户外草坪/别墅 公园/庭院



1 学前街绿化灯具布置图
SCALE 1:100

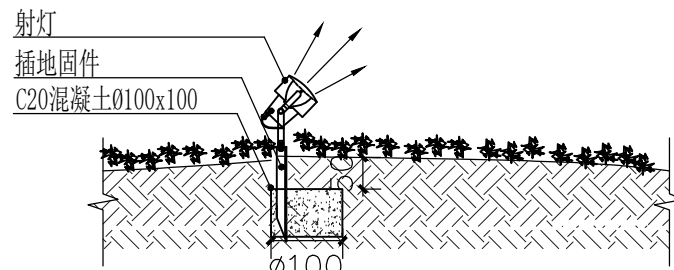

4 射灯基础做法详图

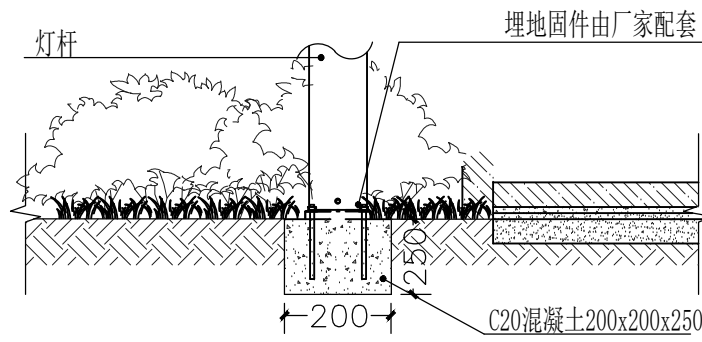


5 草坪灯基础做法详图

主要设备材料表						
序号	图例	名称	规格	单位	数量	备注
1	▲	太阳能射灯	光源COB-LED8W, 蓄电池3.7V/4000mAH, 多晶硅板5.50V/3.3W Ø100mm, 压铸铝灯体, 钢化玻璃灯罩, 4000K, IP55, 光控/手动	套	14	插地安装
2	⊗	太阳能草坪灯	光源LED5W, 蓄电池3.7V/4000mAH, 多晶硅板5.50V/3.3W H600mm, 压铸铝灯体, 亚克力灯罩, 4000K, IP55, 光控/手动	套	5	落地安装


上海亦境建筑景观有限公司 SHANGHAI EDGING A&L CO.,LTD.			
资质等级 QUALIFICATION GRADE	建筑行业（建筑工程专业）甲级 风景园林工程设计专项甲级		
证书编号 CERTIFICATE NUMBER	A231A63758		
合作设计单位 CO-OPERATED WITH			
资质等级 QUALIFICATION GRADE			
证书编号 CERTIFICATE NUMBER			
备注 REMARK			
	姓名 NAME	签字 SIGNATURE	日期 DATE
审定人 AUTHORIZED FOR ISSUE BY	王云		
审核人 REVIEWED BY	刘美	刘美	
设计总负责人 PROJECT CHIEF	黄正	黄正	
项目负责人 PROJECT DIRECTOR	龚美雄	龚美雄	
专业负责人 DISCIPLINE RESPONSIBLE BY	朱报国	朱报国	
校对 CHECKED BY	朱报国	朱报国	
设计人 DESIGNED BY	张明明	张明明	
制图人 DRAWN BY	张明明	张明明	
建设单位 CLIENT	上海市青浦区绿化管理所（上海曲水园）		
项目名称 PROJECT NAME	青浦盈浦街道失管失养绿地提升项目		
项目编号 PROJECT NO.	-		
子项名称 SUBPROJECT NAME	-		
子项编号 SUBPROJECT NO.		设计阶段 DESIGN PHASE	施工图
专业 DISCIPLINE	电气	日期 DATE	2026. 09
图名 DRAWING TITLE	学前街绿化灯具布置图		
图号 SHEET NO.	DS-01	比例 SCALE	
图纸规格 DRAWING SPECIFICATIONS	A2	版本号 REV. NO.	
注册专用章 REGISTERED ENGINEER STAMP			
出图专用章 STAMP FOR ISSUE			
未盖出图章本图无效 INVALID WITHOUT STAMP			

总图专业		建筑专业		结构专业		暖通专业		室内专业
绿化专业		景观小品专业		给排水专业		电气专业		灯光专业

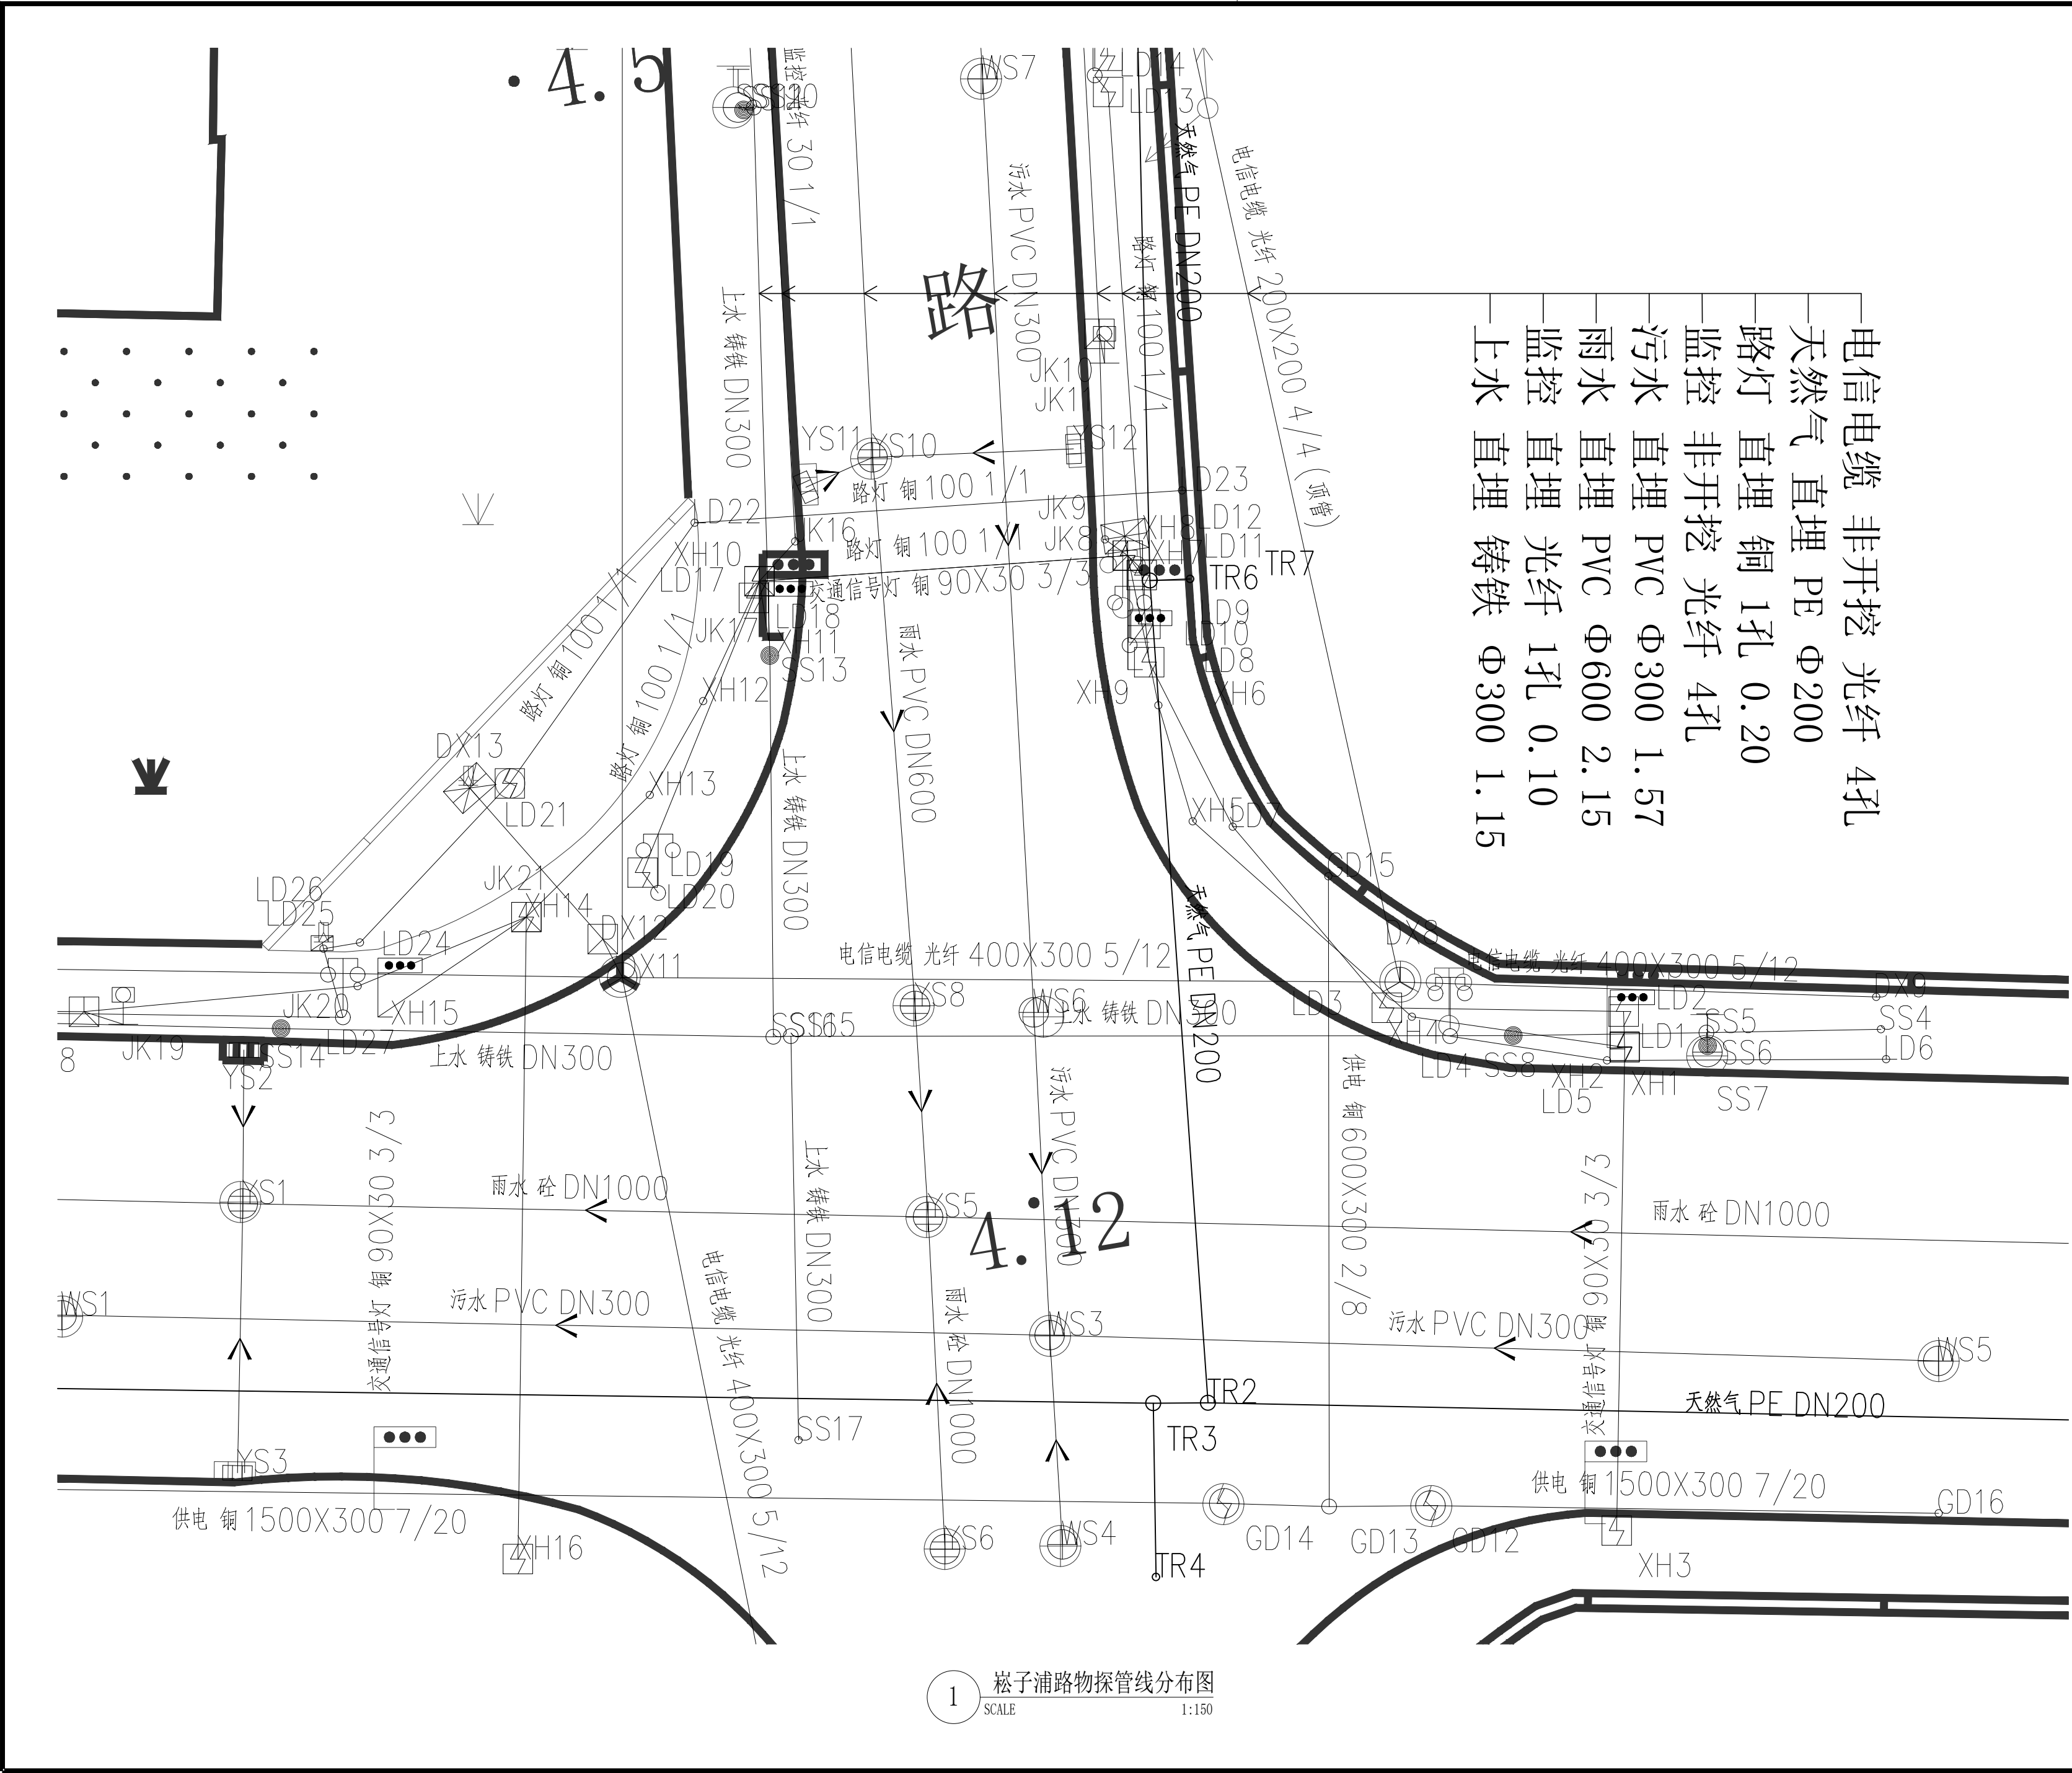

 上海亦境建筑景观有限公司 SHANGHAI EDGING A&L A CO., LTD.			
资质等级 QUALIFICATION GRADE		建筑行业（建筑工程专业）甲级 风景园林工程设计专项甲级	
证书编号 CERTIFICATE NUMBER		A231A63758	
合作设计单位 CO-OPERATED WITH			
资质等级 QUALIFICATION GRADE			
证书编号 CERTIFICATE NUMBER			
备注 REMARK			
	姓名 NAME	签字 SIGNATURE	日期 DATE
审定人 AUTHORIZED FOR ISSUE BY	王云		
审核人 REVIEWED BY	龚美雄		
设计总负责人 PROJECT CHIEF	黄正		
项目负责人 PROJECT DIRECTOR	龚美雄		
专业负责人 DISCIPLINE RESPONSIBLE BY	陈路路		
校对人 CHECKED BY	陈路路		
设计人 DESIGNED BY	吴愉森		
制图人 DRAWN BY	吴愉森		
建设单位 CLIENT	上海市青浦区绿化管理所（上海曲水园）		
项目名称 PROJECT NAME	青浦盈浦街道失管失养绿地提升项目		
项目编号 PROJECT NO.	-		
子项名称 SUBPROJECT NAME	-		
子项编号 SUBPROJECT NO.		设计阶段 DESIGN PHASE	施工图
专业 DISCIPLINE	绿化	日期 DATE	2026. 09
图名 DRAWING TITLE	崧子浦路物探管线分布图		
图号 SHEET NO.	PP-02	比例 SCALE	
图纸规格 DRAWING SPECIFICATIONS	A2	版本号 REV. NO.	
注册专用章 REGISTERED ENGINEER STAMP			
出图专用章 STAMP FOR ISSUE			
未盖出图章本图无效 INVALID WITHOUT STAMP			

室内专业	灯光专业								
暖通专业	电气专业								
结构专业	给排水专业								
建筑专业	景观小品专业								
总图专业	绿化专业								

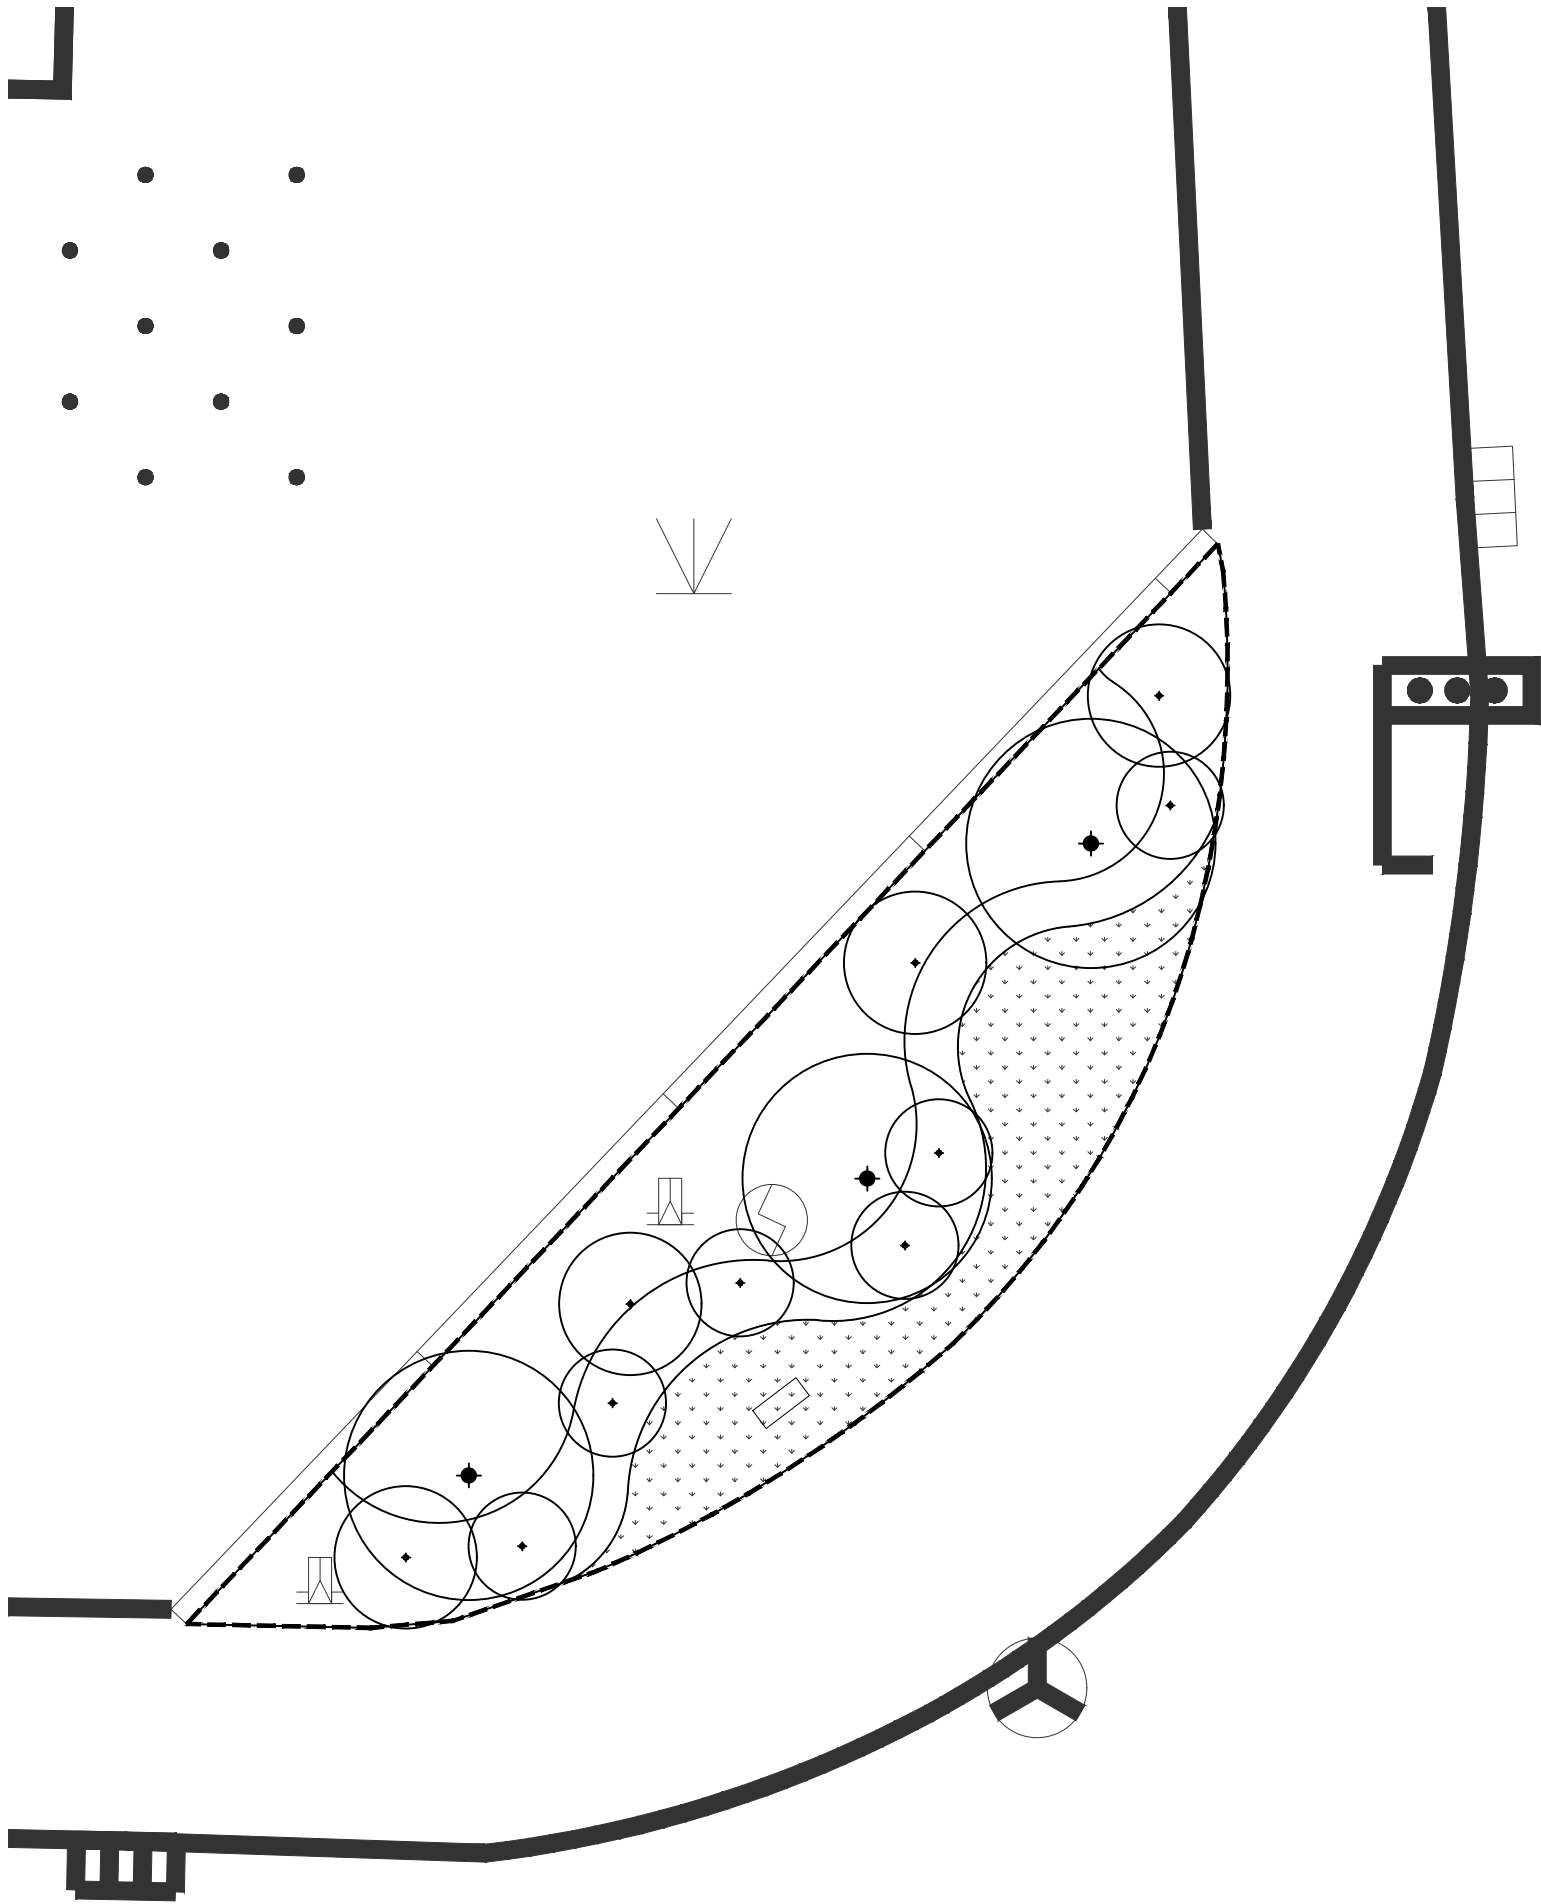

1 崧子浦路绿化总平面图
SCALE 1:100

苗木表							
序号	植物名称	规格				数量	备注
		地径(cm)	高度H（cm）	蓬径P(cm)	分枝点（cm）	株	
乔木							
1	绚丽海棠	D15-16	400-450	350-400	50以下	3	树形饱满，姿态优美，全冠
2	小品	不锈钢材质，样式如效果图所示				1	专业厂家深化

苗木表						
序号	植物名称	规格cm		密度	数量/面积	备注
		高度H	蓬径P	株/m²	株/m²	
灌木球及灌木						
1	大叶黄杨球	150-160	180-200	/	4	球形规整不脱脚，修剪后规格
2	小叶女贞球	120-130	150-160	/	6	球形规整不脱脚，修剪后规格

地被						
1	十大功劳	40-45	20-25	25株/m²	30	分枝均匀，生长健硕
2	毛鹃	30-35	20-25	36株/m²	24	分枝均匀，生长健硕
3	草坪	满铺			20	狗牙根“阳江”（铺黄细沙5cm找平）

注：1.清单中所有规格为修剪后规格、2.所有苗木不得采用裸根苗和杀头苗。

2 苗木表
SCALE



2 效果图
SCALE



资质等级 QUALIFICATION GRADE	建筑行业（建筑工程专业）甲级 风景园林工程设计专项甲级
证书编号 CERTIFICATE NUMBER	A231A63758

合作设计单位 CO-OPERATED WITH	
资质等级 QUALIFICATION GRADE	
证书编号 CERTIFICATE NUMBER	

备 注
REMARK

	姓 名 NAME	签 字 SIGNATURE	日 期 DATE
审 定 人 AUTHORIZED FOR ISSUE BY	王云		
审 核 人 REVIEWED BY	龚美雄	龚美雄	
设计总负责人 PROJECT CHIEF	黄正	黄正	
项目负责人 PROJECT DIRECTOR	龚美雄	龚美雄	
专业负责人 DISCIPLINE RESPONSIBLE BY	陈路路	陈路路	
校 对 人 CHECKED BY	陈路路	陈路路	
设 计 人 DESIGNED BY	吴愉森	吴愉森	
制 图 人 DRAWN BY	吴愉森	吴愉森	

建设单位 CLIENT	上海市青浦区绿化管理所（上海曲水园）
----------------	--------------------

项目名称 PROJECT NAME	青浦盈浦街道失管失养绿地提升项目
----------------------	------------------

项目编号 PROJECT NO.	-
---------------------	---

子项名称 SUBPROJECT NAME	-
-------------------------	---

子项编号 SUBPROJECT NO.	设计阶段 DESIGN PHASE	施工图
------------------------	----------------------	-----

专 业 DISCIPLINE	绿化	日 期 DATE	2026. 09
-------------------	----	-------------	----------

图 名 DRAWING TITLE	崧子浦路绿化总平面图及苗木表		
----------------------	----------------	--	--

图 号 SHEET NO.	PP-02. 1	比 例 SCALE	
------------------	----------	--------------	--


图纸规格 DRAWING SPECIFICATIONS	A2	版本号 REV. NO.	
-----------------------------------	----	-----------------	--

注册专用章
REGISTERED ENGINEER STAMP

出图专用章
STAMP FOR ISSUE


未盖出图章本图无效
INVALID WITHOUT STAMP

总图专业		建筑专业	结构专业	暖通专业	室内专业
绿化专业		景观小品专业	给排水专业	电气专业	灯光专业

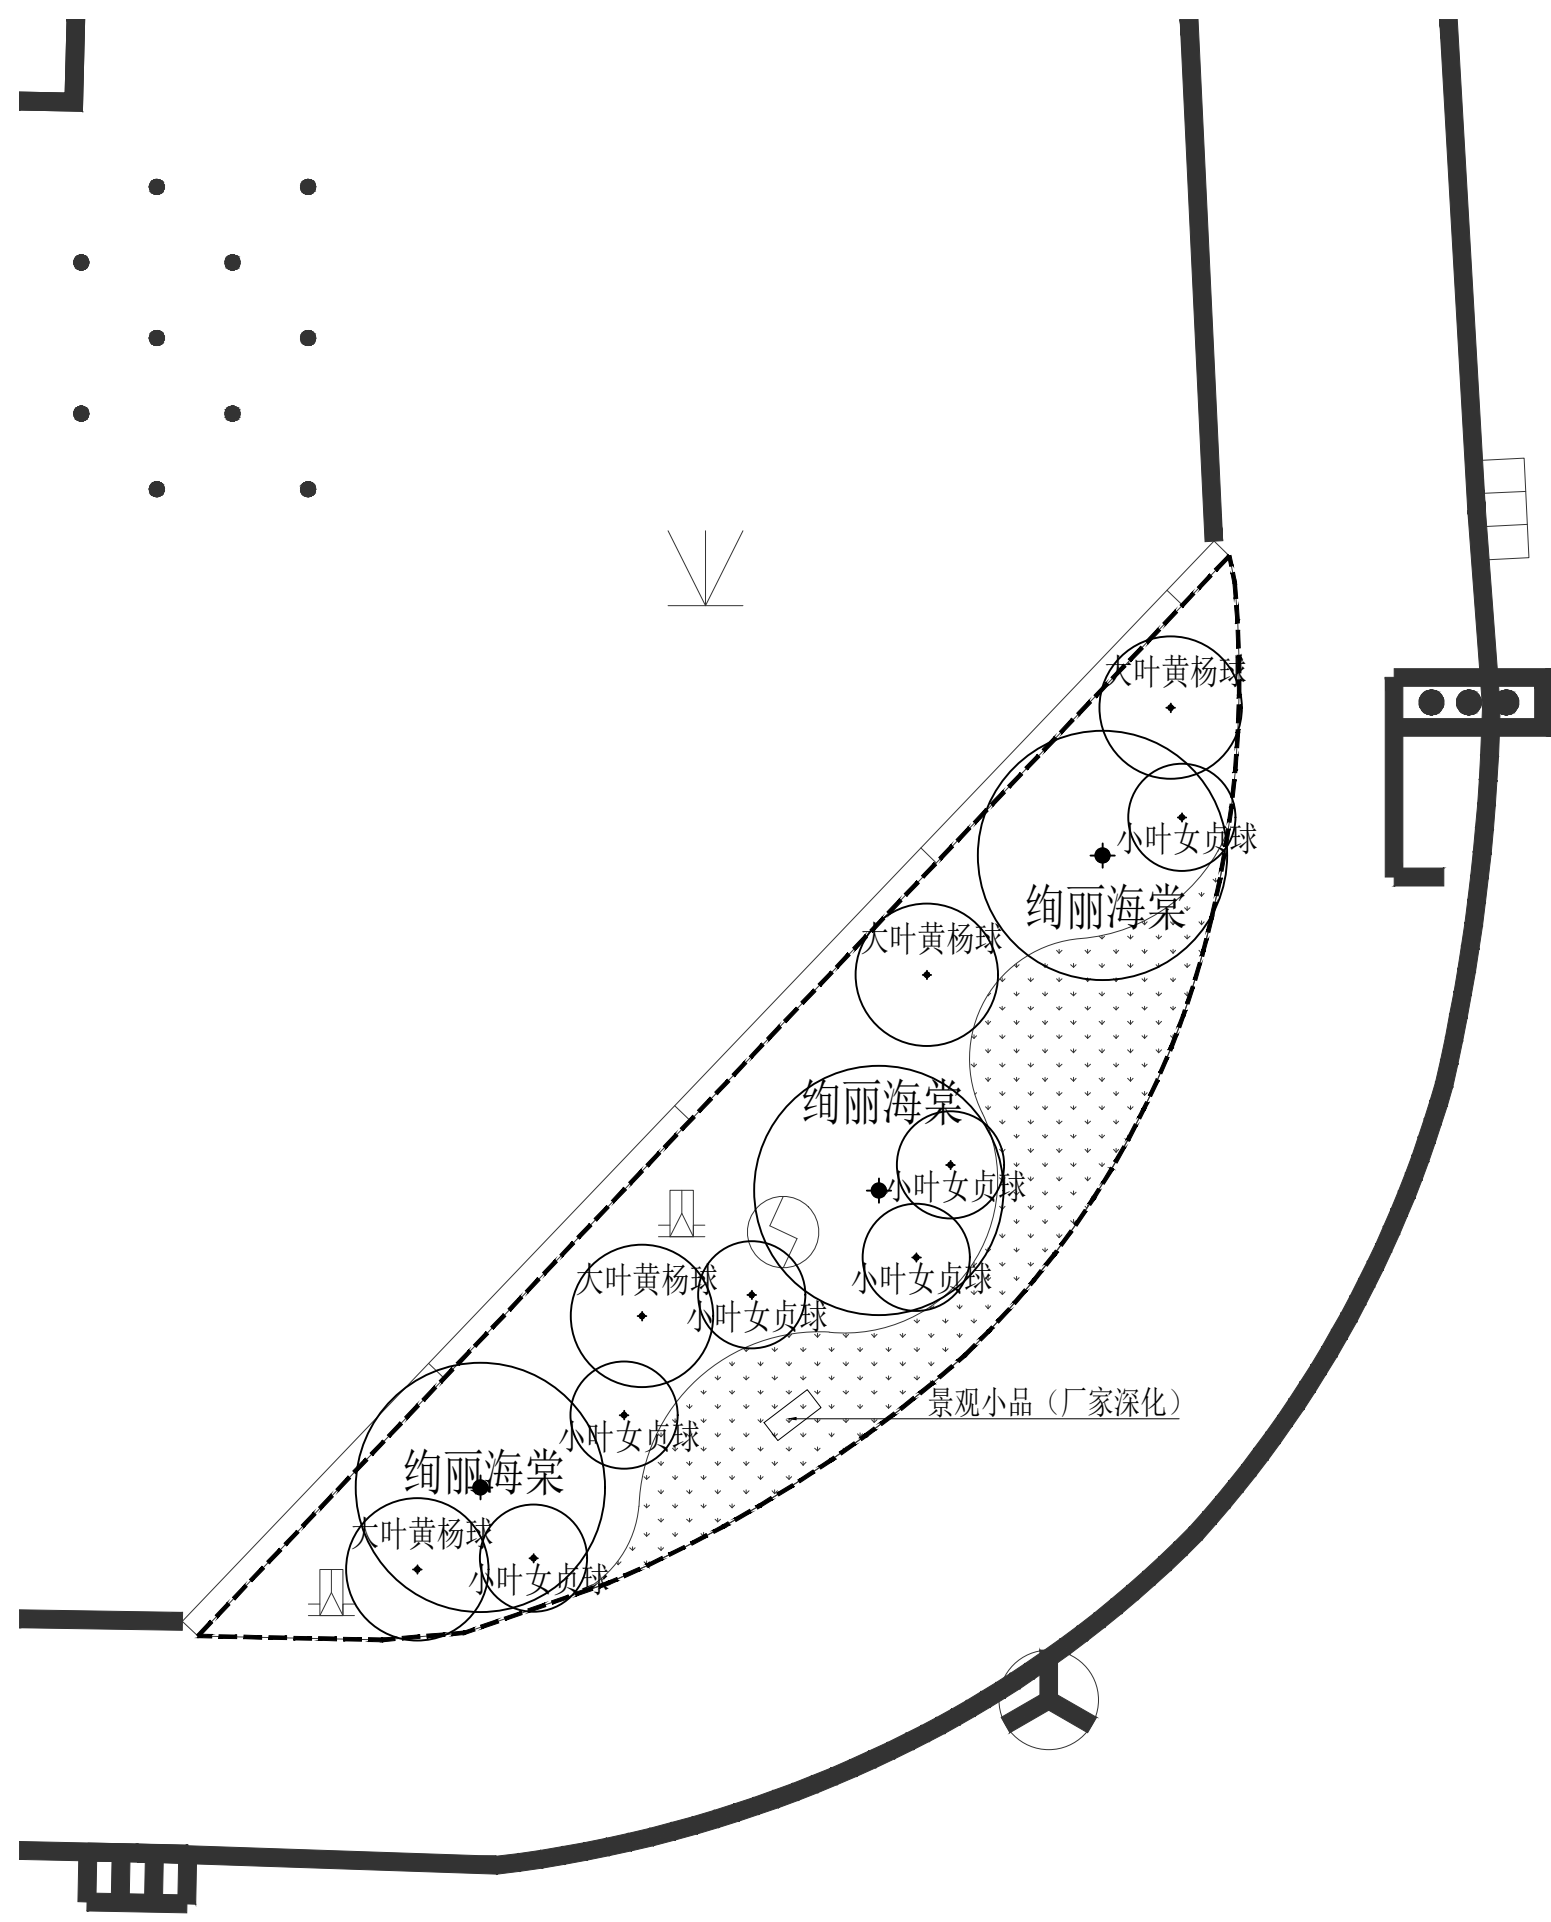

1 崧子浦路乔木平面布置图



SCALE 1:100

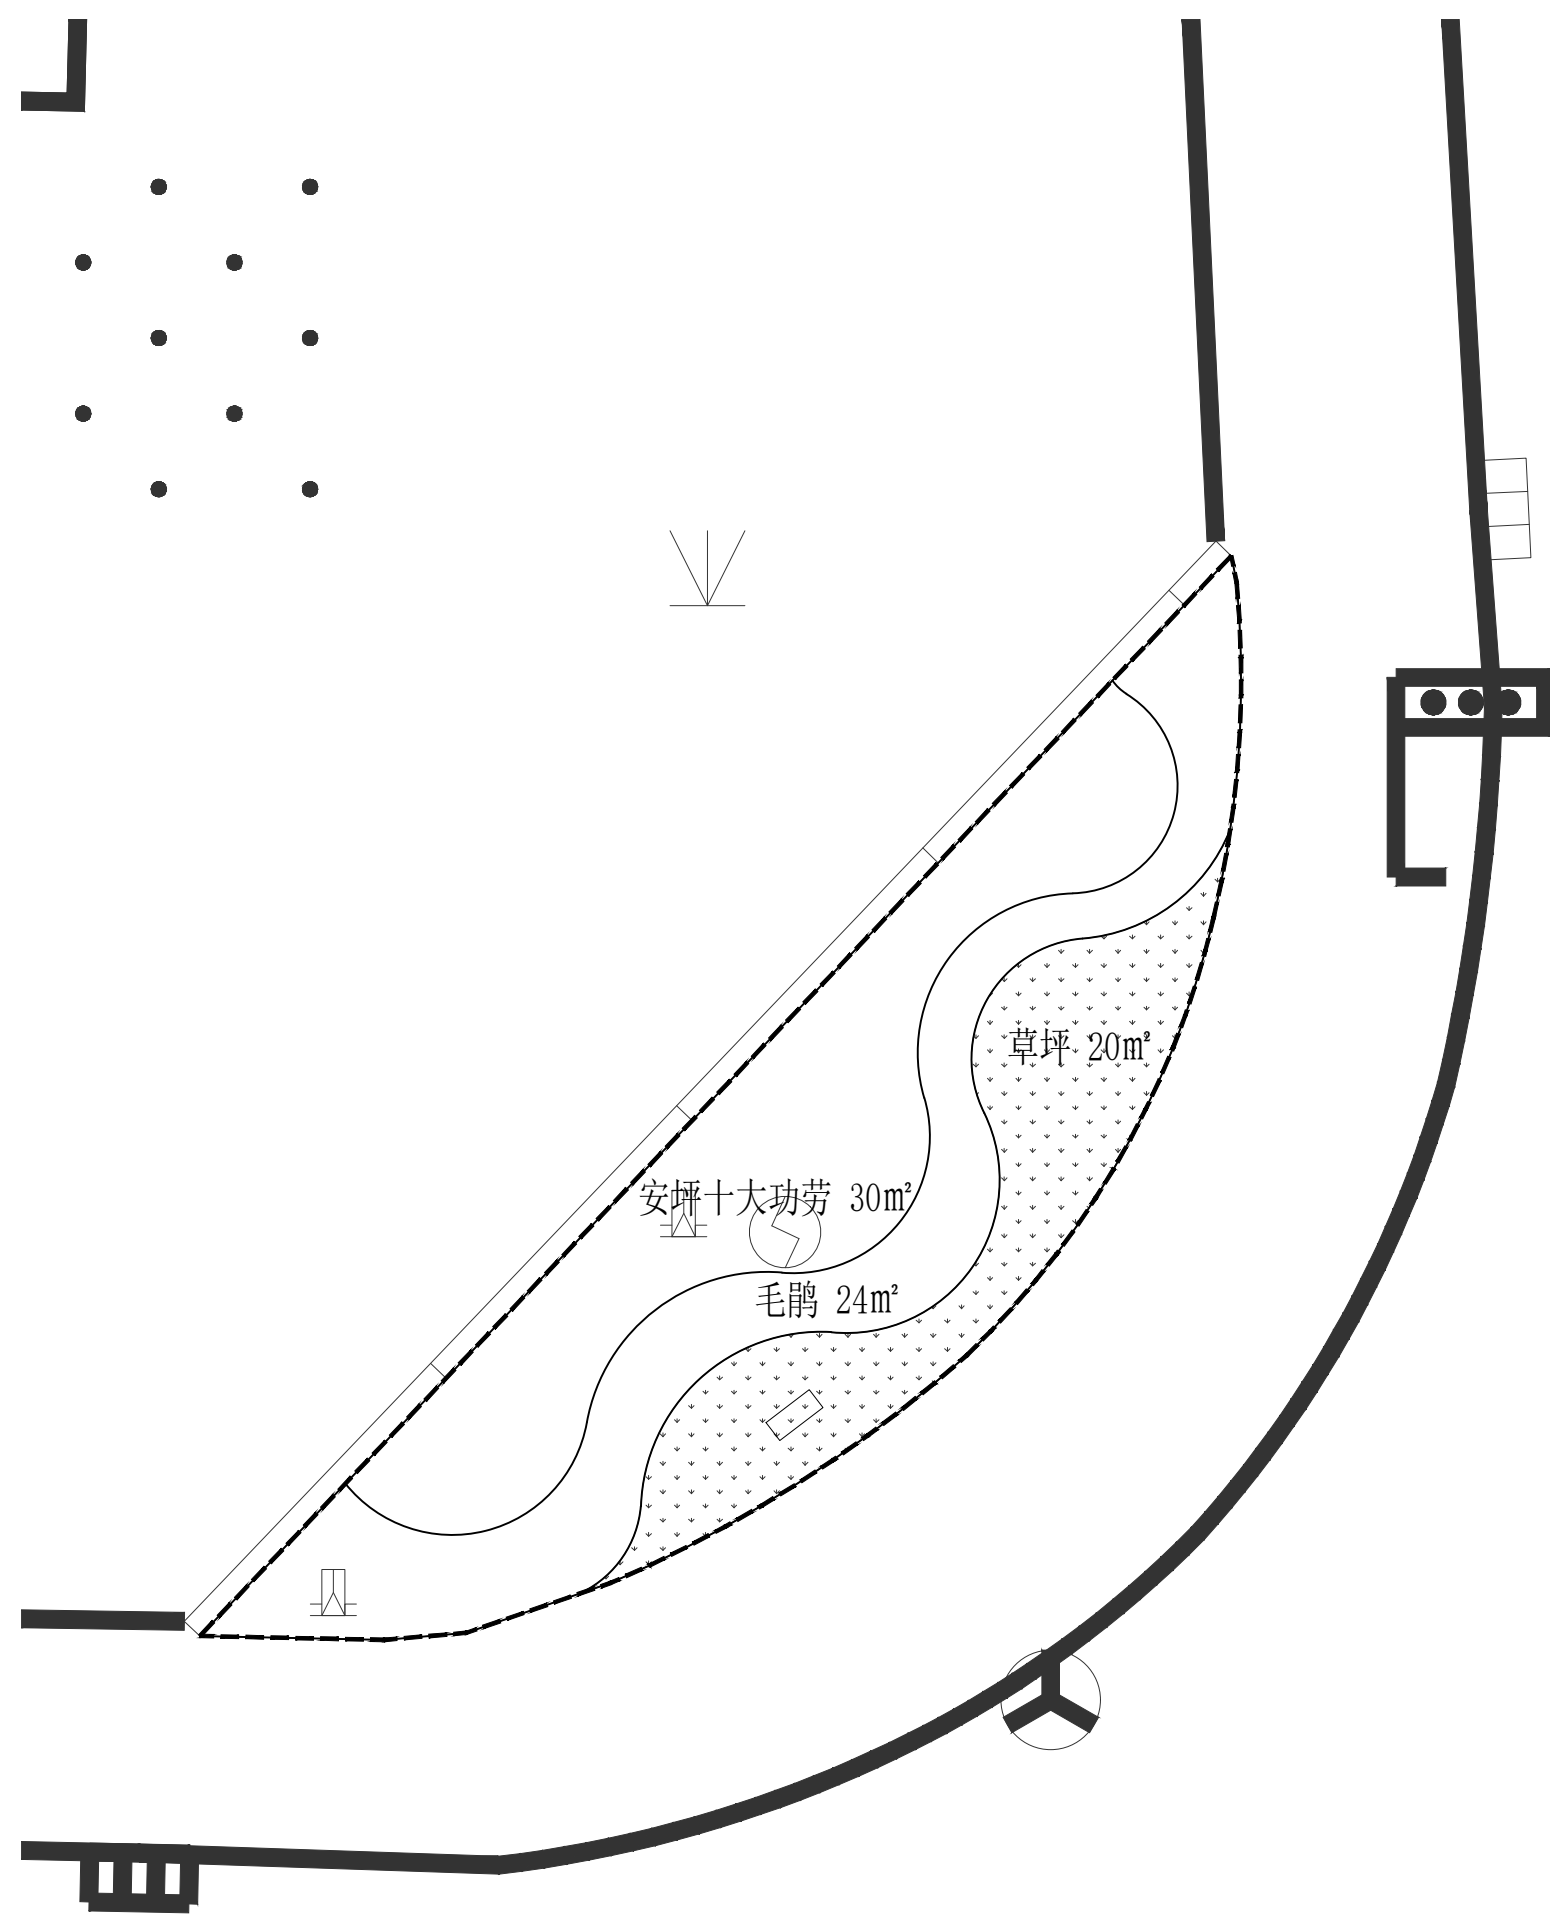


2 崧子浦路灌木平面布置图
SCALE 1:100

 上海亦境建筑景观有限公司 SHANGHAI EDGING A&L CO., LTD.			
资质等级 QUALIFICATION GRADE		建筑行业（建筑工程专业）甲级 风景园林工程设计专项甲级	
证书编号 CERTIFICATE NUMBER		A231A63758	
合作设计单位 CO-OPERATED WITH			
资质等级 QUALIFICATION GRADE			
证书编号 CERTIFICATE NUMBER			
备注 REMARK			
	姓名 NAME	签字 SIGNATURE	日期 DATE
审定人 AUTHORIZED FOR ISSUE BY	王云		
审核人 REVIEWED BY	龚美雄	龚美雄	
设计总负责人 PROJECT CHIEF	黄正	黄正	
项目负责人 PROJECT DIRECTOR	龚美雄	龚美雄	
专业负责人 DISCIPLINE RESPONSIBLE BY	陈路路	陈路路	
校对人 CHECKED BY	陈路路	陈路路	
设计人 DESIGNED BY	吴偷森	吴偷森	
制图人 DRAWN BY	吴偷森	吴偷森	
建设单位 CLIENT	上海市青浦区绿化管理所（上海曲水园）		
项目名称 PROJECT NAME	青浦盈浦街道失管失养绿地提升项目		
项目编号 PROJECT NO.	-		
子项名称 SUBPROJECT NAME	-		
子项编号 SUBPROJECT NO.		设计阶段 DESIGN PHASE	施工图
专业 DISCIPLINE	绿化	日期 DATE	2026. 09
图名 DRAWING TITLE	松子浦路乔木、灌木平面布置图		
图号 SHEET NO.	PP-02. 2	比例 SCALE	
图纸规格 DRAWING SPECIFICATIONS	A2	版本号 REV. NO.	
注册专用章 REGISTERED ENGINEER STAMP			
出图专用章 STAMP FOR ISSUE			
未盖出图章本图无效 INVALID WITHOUT STAMP			

景观专业	照明专业
暖通专业	电气专业
结构专业	给排水专业
建筑专业	景观小品专业
总图专业	绿化专业

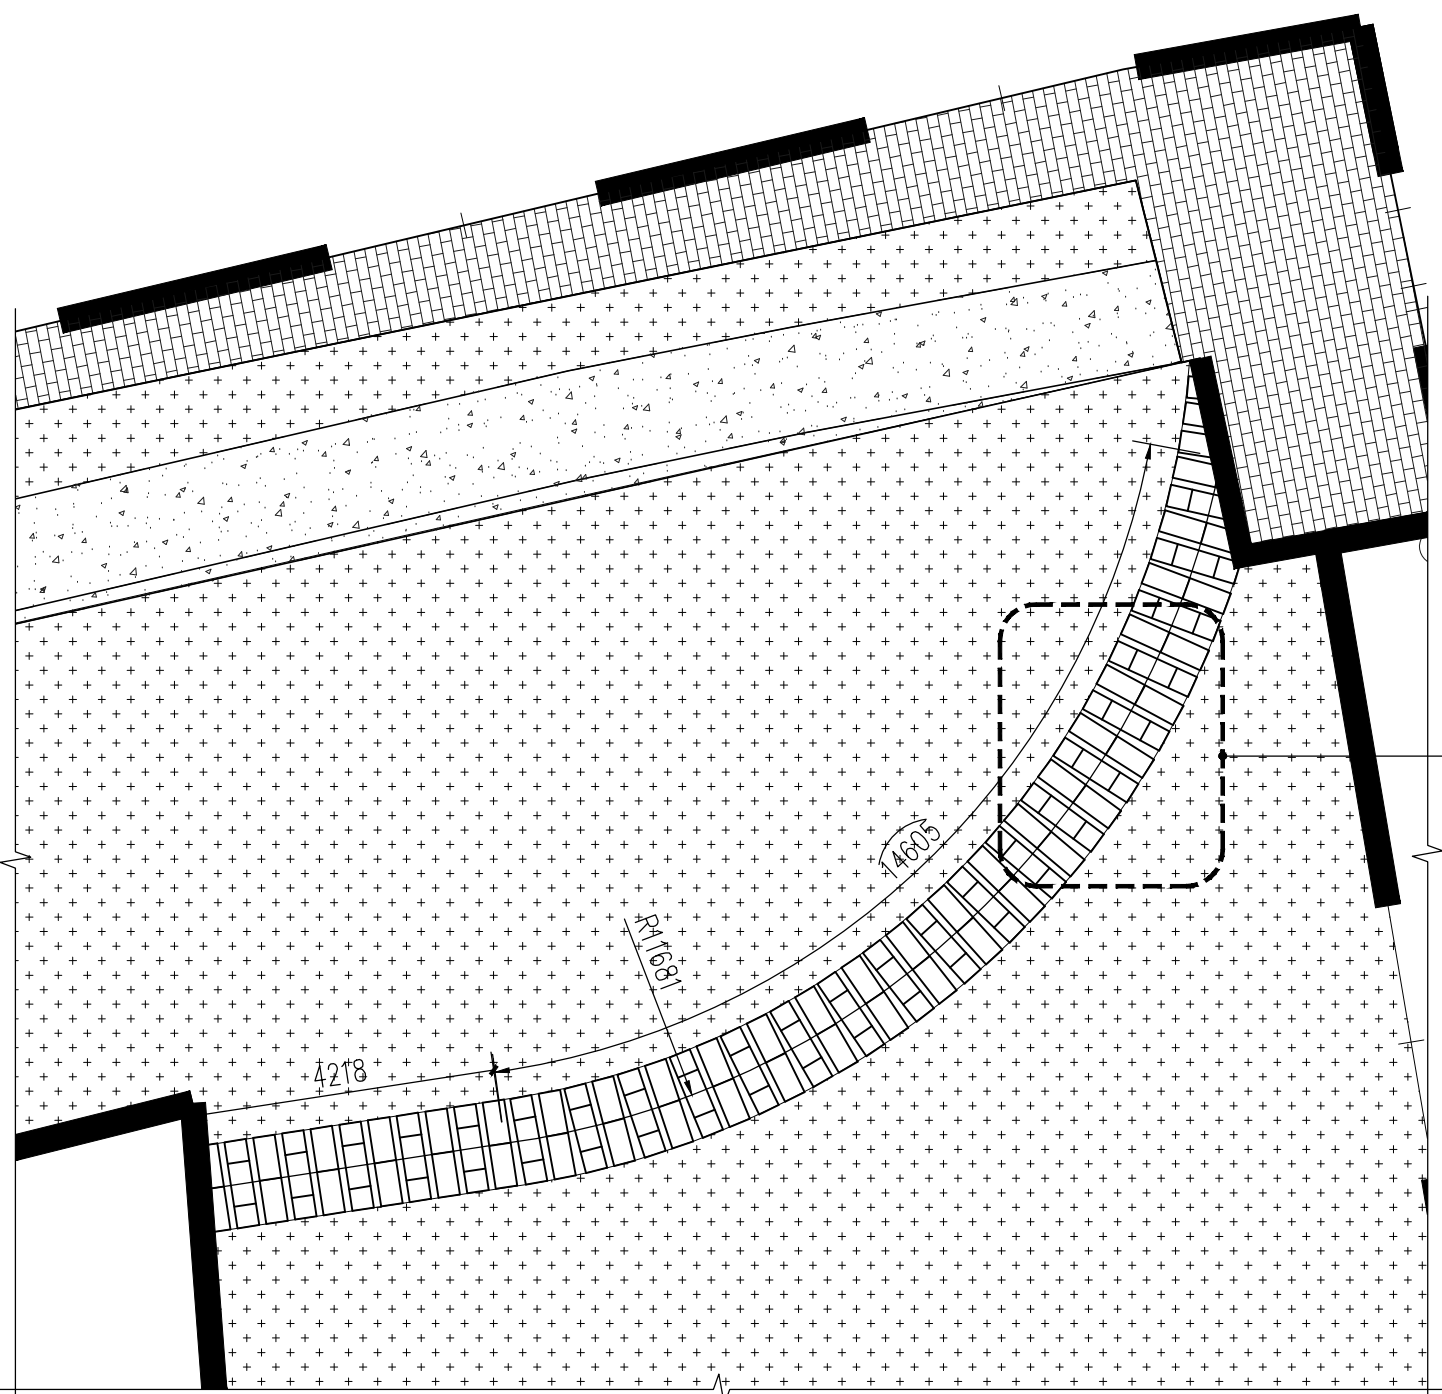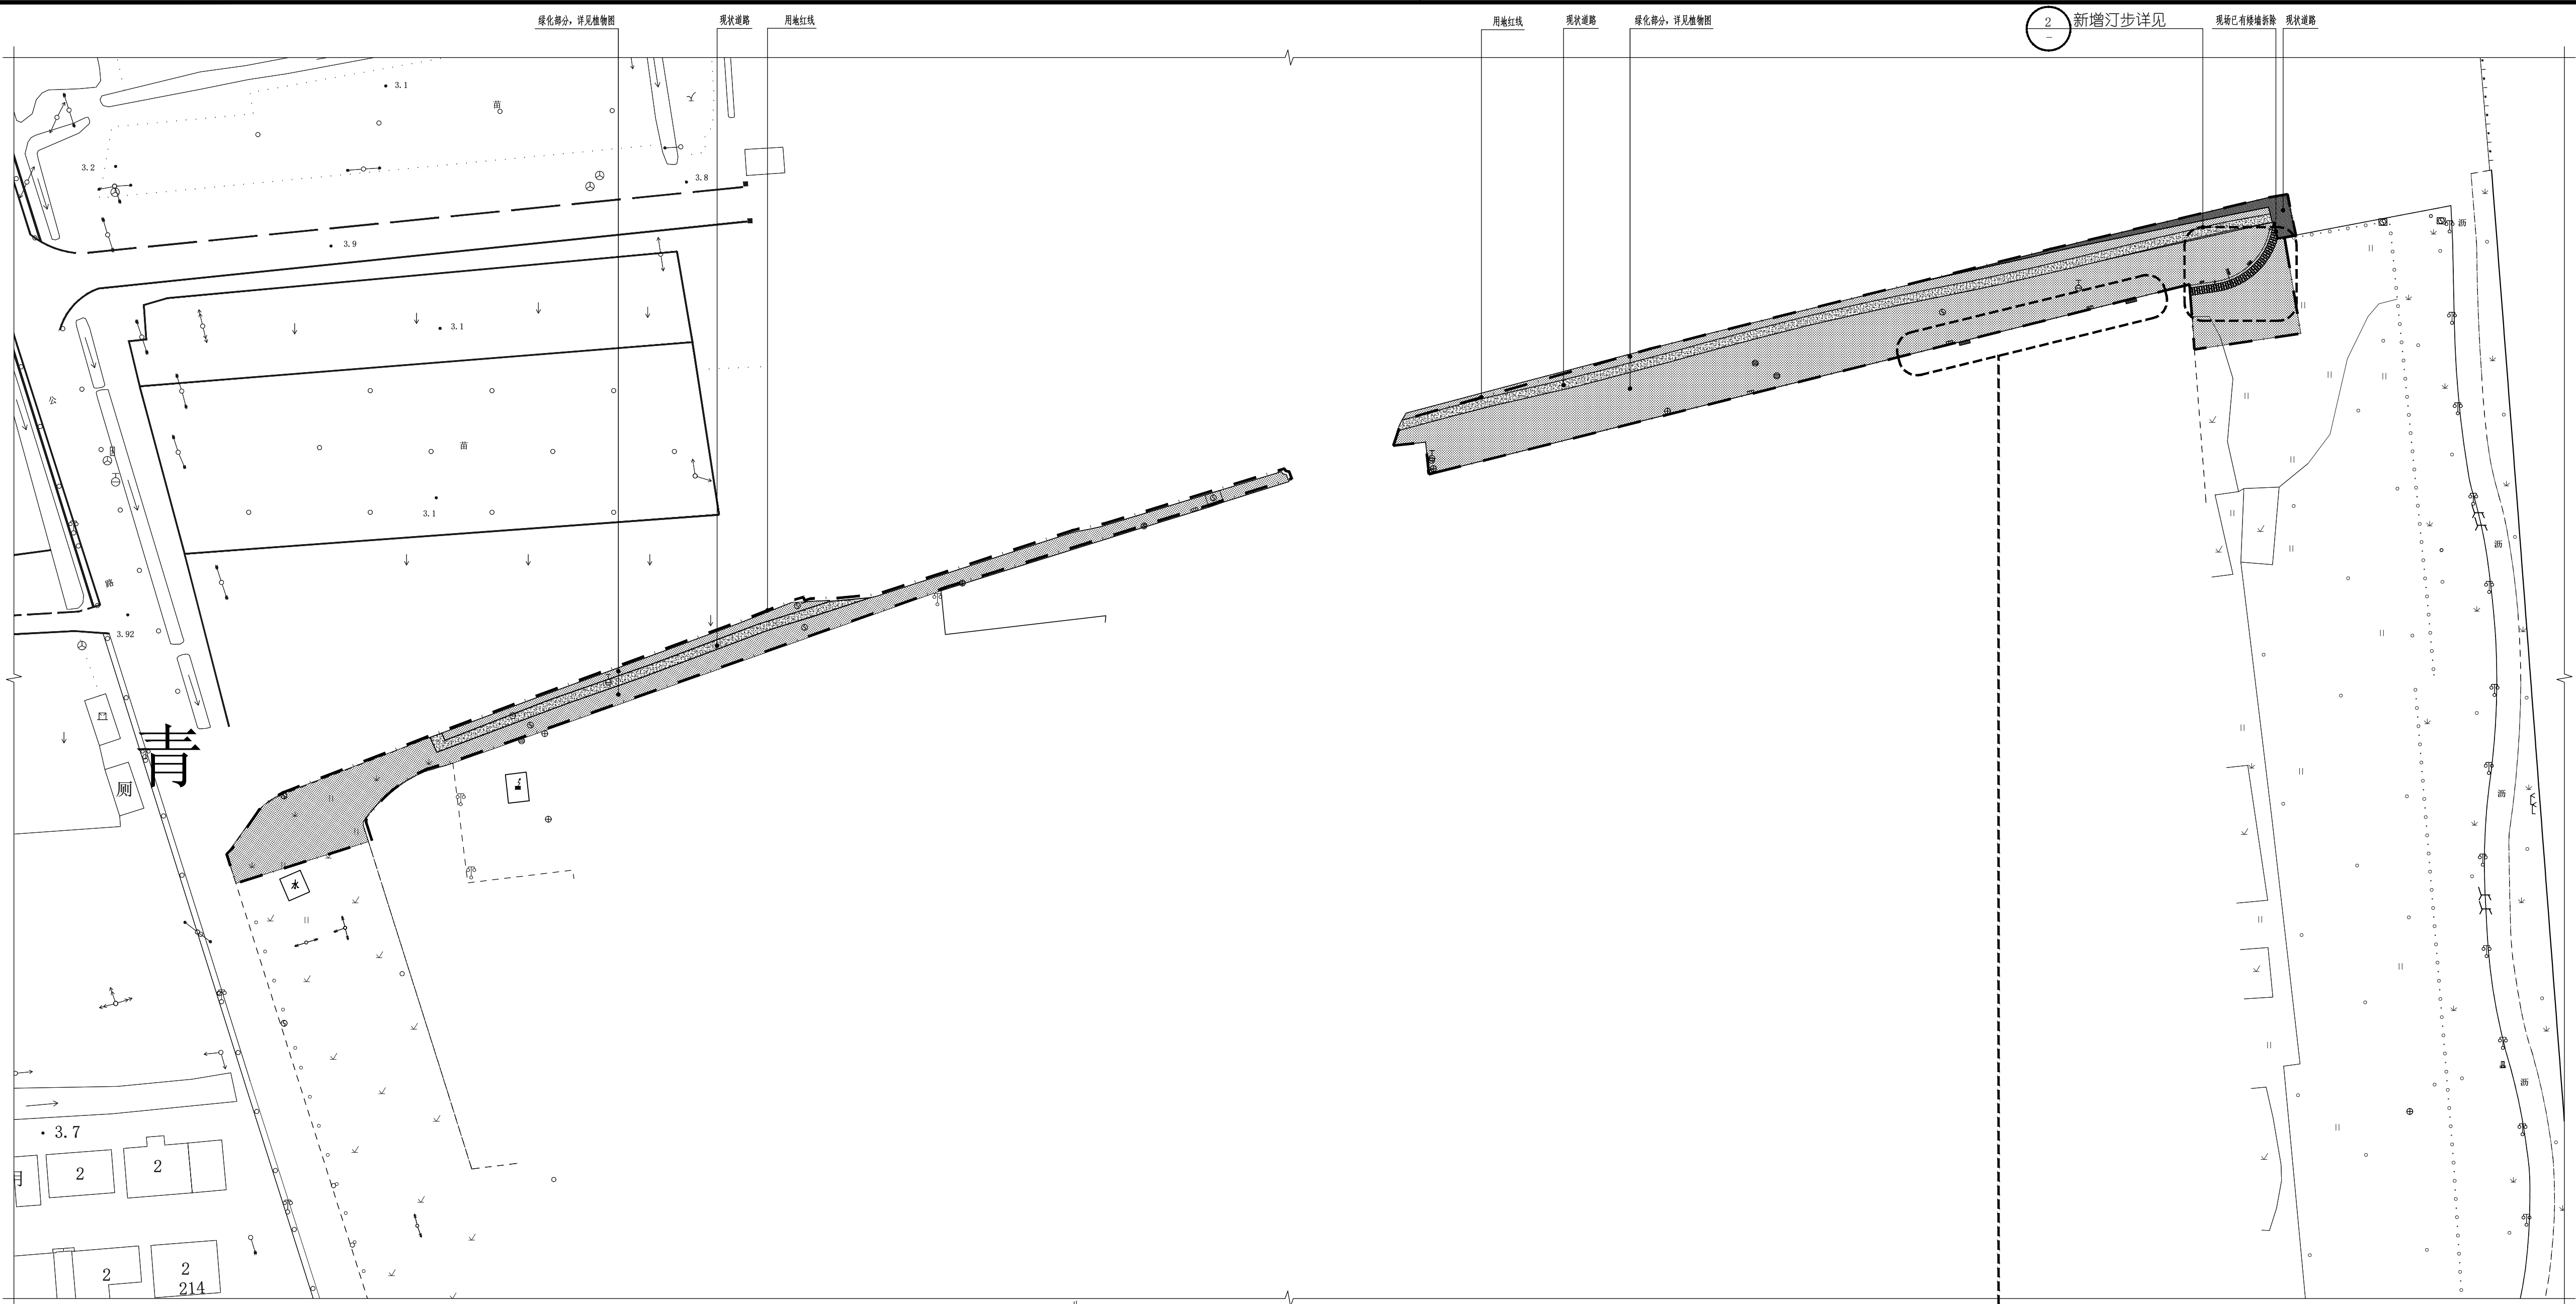

2 新增汀步平面图
SCALE 1:600

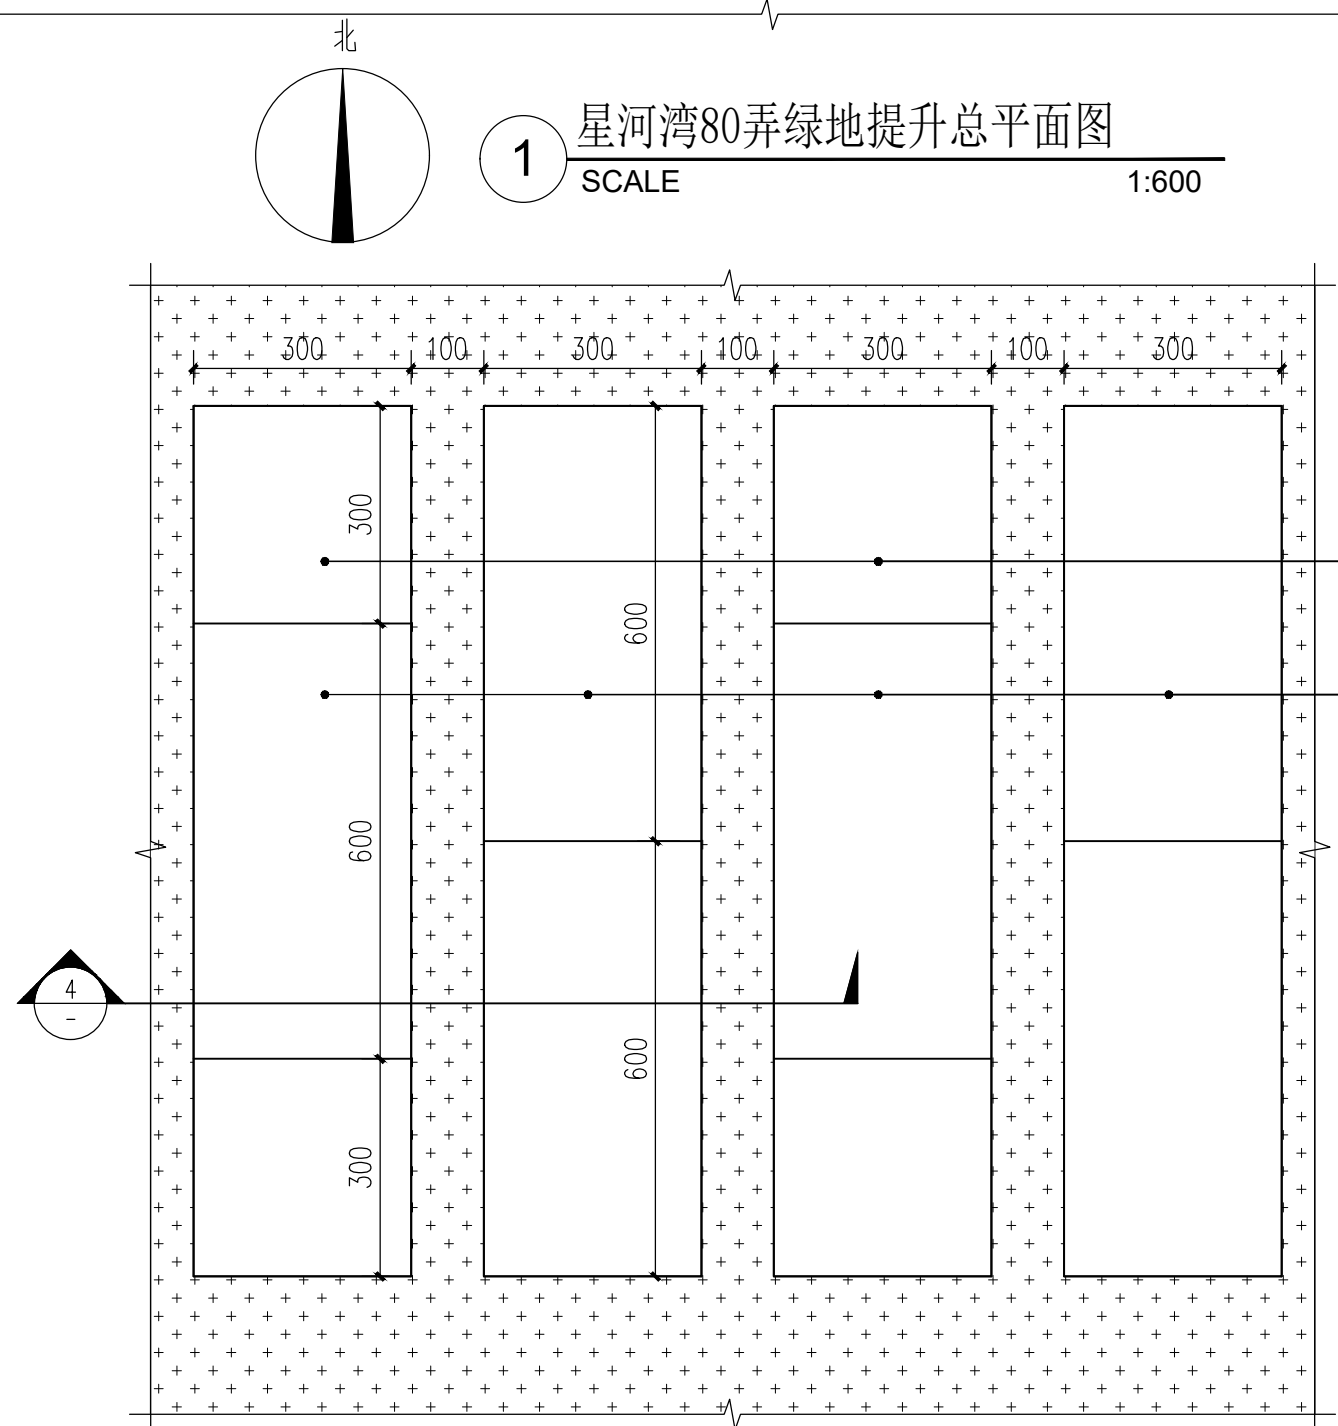


3 汀步标准平面图
SCALE 1:10



注：座椅具体样式以最终造型为准

图形	名称	数量	备注
—	成品靠背座椅	2组	成品靠背椅+不锈钢靠背椅 L=1.8M

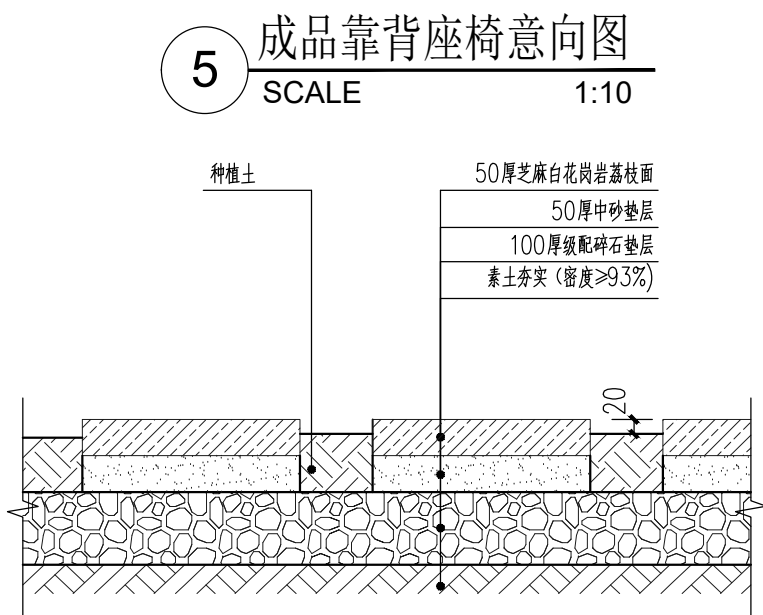

4 汀步标准剖面图
SCALE 1:10

5 成品靠背座椅意向图
SCALE 1:10

上海亦境建筑景观有限公司
SHANGHAI EDGING AMLA CO., LTD.

资质等级 QUALIFICATION GRADE	建筑行业（建筑工程专业）甲级 风景园林工程设计专项甲级
证书编号 CERTIFICATE NUMBER	A231A63758
合作设计单位 CO-OPERATED WITH	
资质等级 QUALIFICATION GRADE	
证书编号 CERTIFICATE NUMBER	

备注
REMARK

	姓名 NAME	签字 SIGNATURE	日期 DATE
审定人 AUTHORIZED FOR ISSUE BY	王云		
审核人 REVIEWED BY	战旗		
设计总负责人 PROJECT CHIEF	黄正		
项目负责人 PROJECT DIRECTOR	龚美雄		
专业负责人 DISCIPLINE RESPONSIBLE BY	桂国华		
校对人 CHECKED BY	桂国华		
设计人 DESIGNED BY	牛春林		
制图人 DRAWN BY	牛春林		

建设单位
CLIENT

上海市青浦区绿化管理所（上海曲水园）

项目名称
PROJECT NAME

青浦盈浦街道头管失养绿地提升项目

项目编号
PROJECT NO.

-

子项目名称
SUBPROJECT NAME

-

子项目编号
SUBPROJECT NO.

-

设计阶段
DESIGN PHASE

施工图

专业
DISCIPLINE

园建

日期
DATE

2026. 09

图名
DRAWING TITLE

星河湾80弄绿地提升详图

图号
SHEET NO.

LD-03.1

比例
SCALE

图纸规格
DRAWING SPECIFICATIONS

A1

版本号
REV. NO.

注册专用章
REGISTERED ENGINEER STAMP

出图专用章
STAMP FOR ISSUE

未盖出图章本图无效

INVALID WITHOUT STAMP


乔木种植	乔木种植	乔木种植	乔木种植	乔木种植	乔木种植
灌木种植	灌木种植	灌木种植	灌木种植	灌木种植	灌木种植
地被种植	地被种植	地被种植	地被种植	地被种植	地被种植
草坪种植	草坪种植	草坪种植	草坪种植	草坪种植	草坪种植
水生植物	水生植物	水生植物	水生植物	水生植物	水生植物



1 清河湾80弄绿化总平面图
SCALE 1:500

 上海亦境建筑景观有限公司 SHANGHAI EDGING ALA CO., LTD.			
资质等级 QUALIFICATION GRADE	建筑行业（建筑工程专业）甲级 风景园林工程设计专项甲级		
证书编号 CERTIFICATE NUMBER	A231A63758		
合作设计单位 CO-OPERATED WITH			
资质等级 QUALIFICATION GRADE			
证书编号 CERTIFICATE NUMBER			
备注 REMARK			
审定人 AUTHORIZED FOR ISSUE BY	姓名 NAME	签字 SIGNATURE	日期 DATE
审核人 REVIEWED BY	王云	龚美雄	
设计总负责人 PROJECT CHIEF	黄正	黄正	
项目负责人 PROJECT DIRECTOR	龚美雄	龚美雄	
专业负责人 DISCIPLINE RESPONSIBLE BY	陈路路	陈路路	
校对人 CHECKED BY	陈路路	陈路路	
设计人 DESIGNED BY	吴愉森	吴愉森	
制图人 DRAWN BY	吴愉森	吴愉森	
建设单位 CLIENT	上海市青浦区绿化管理所（上海曲水园）		
项目名称 PROJECT NAME	青浦盈浦街道失管失养绿地提升项目		
项目编号 PROJECT NO.	-		
子项目名称 SUBPROJECT NAME	-		
子项目编号 SUBPROJECT NO.	设计阶段 DESIGN PHASE	施工图	
专业 DISCIPLINE	绿化	日期 DATE	2026. 09
图名 DRAWING TITLE	清河湾80弄绿化总平面图		
图号 SHEET NO.	PP-03	比例 SCALE	
图纸规格 DRAWING SPECIFICATIONS	A1	版本号 REV. NO.	
注册专用章 REGISTERED ENGINEER STAMP			
未盖出图章本图无效 INVALID WITHOUT STAMP			

乔木点	乔木点	乔木点	乔木点	乔木点	乔木点
乔木点	乔木点	乔木点	乔木点	乔木点	乔木点
乔木点	乔木点	乔木点	乔木点	乔木点	乔木点
乔木点	乔木点	乔木点	乔木点	乔木点	乔木点
乔木点	乔木点	乔木点	乔木点	乔木点	乔木点

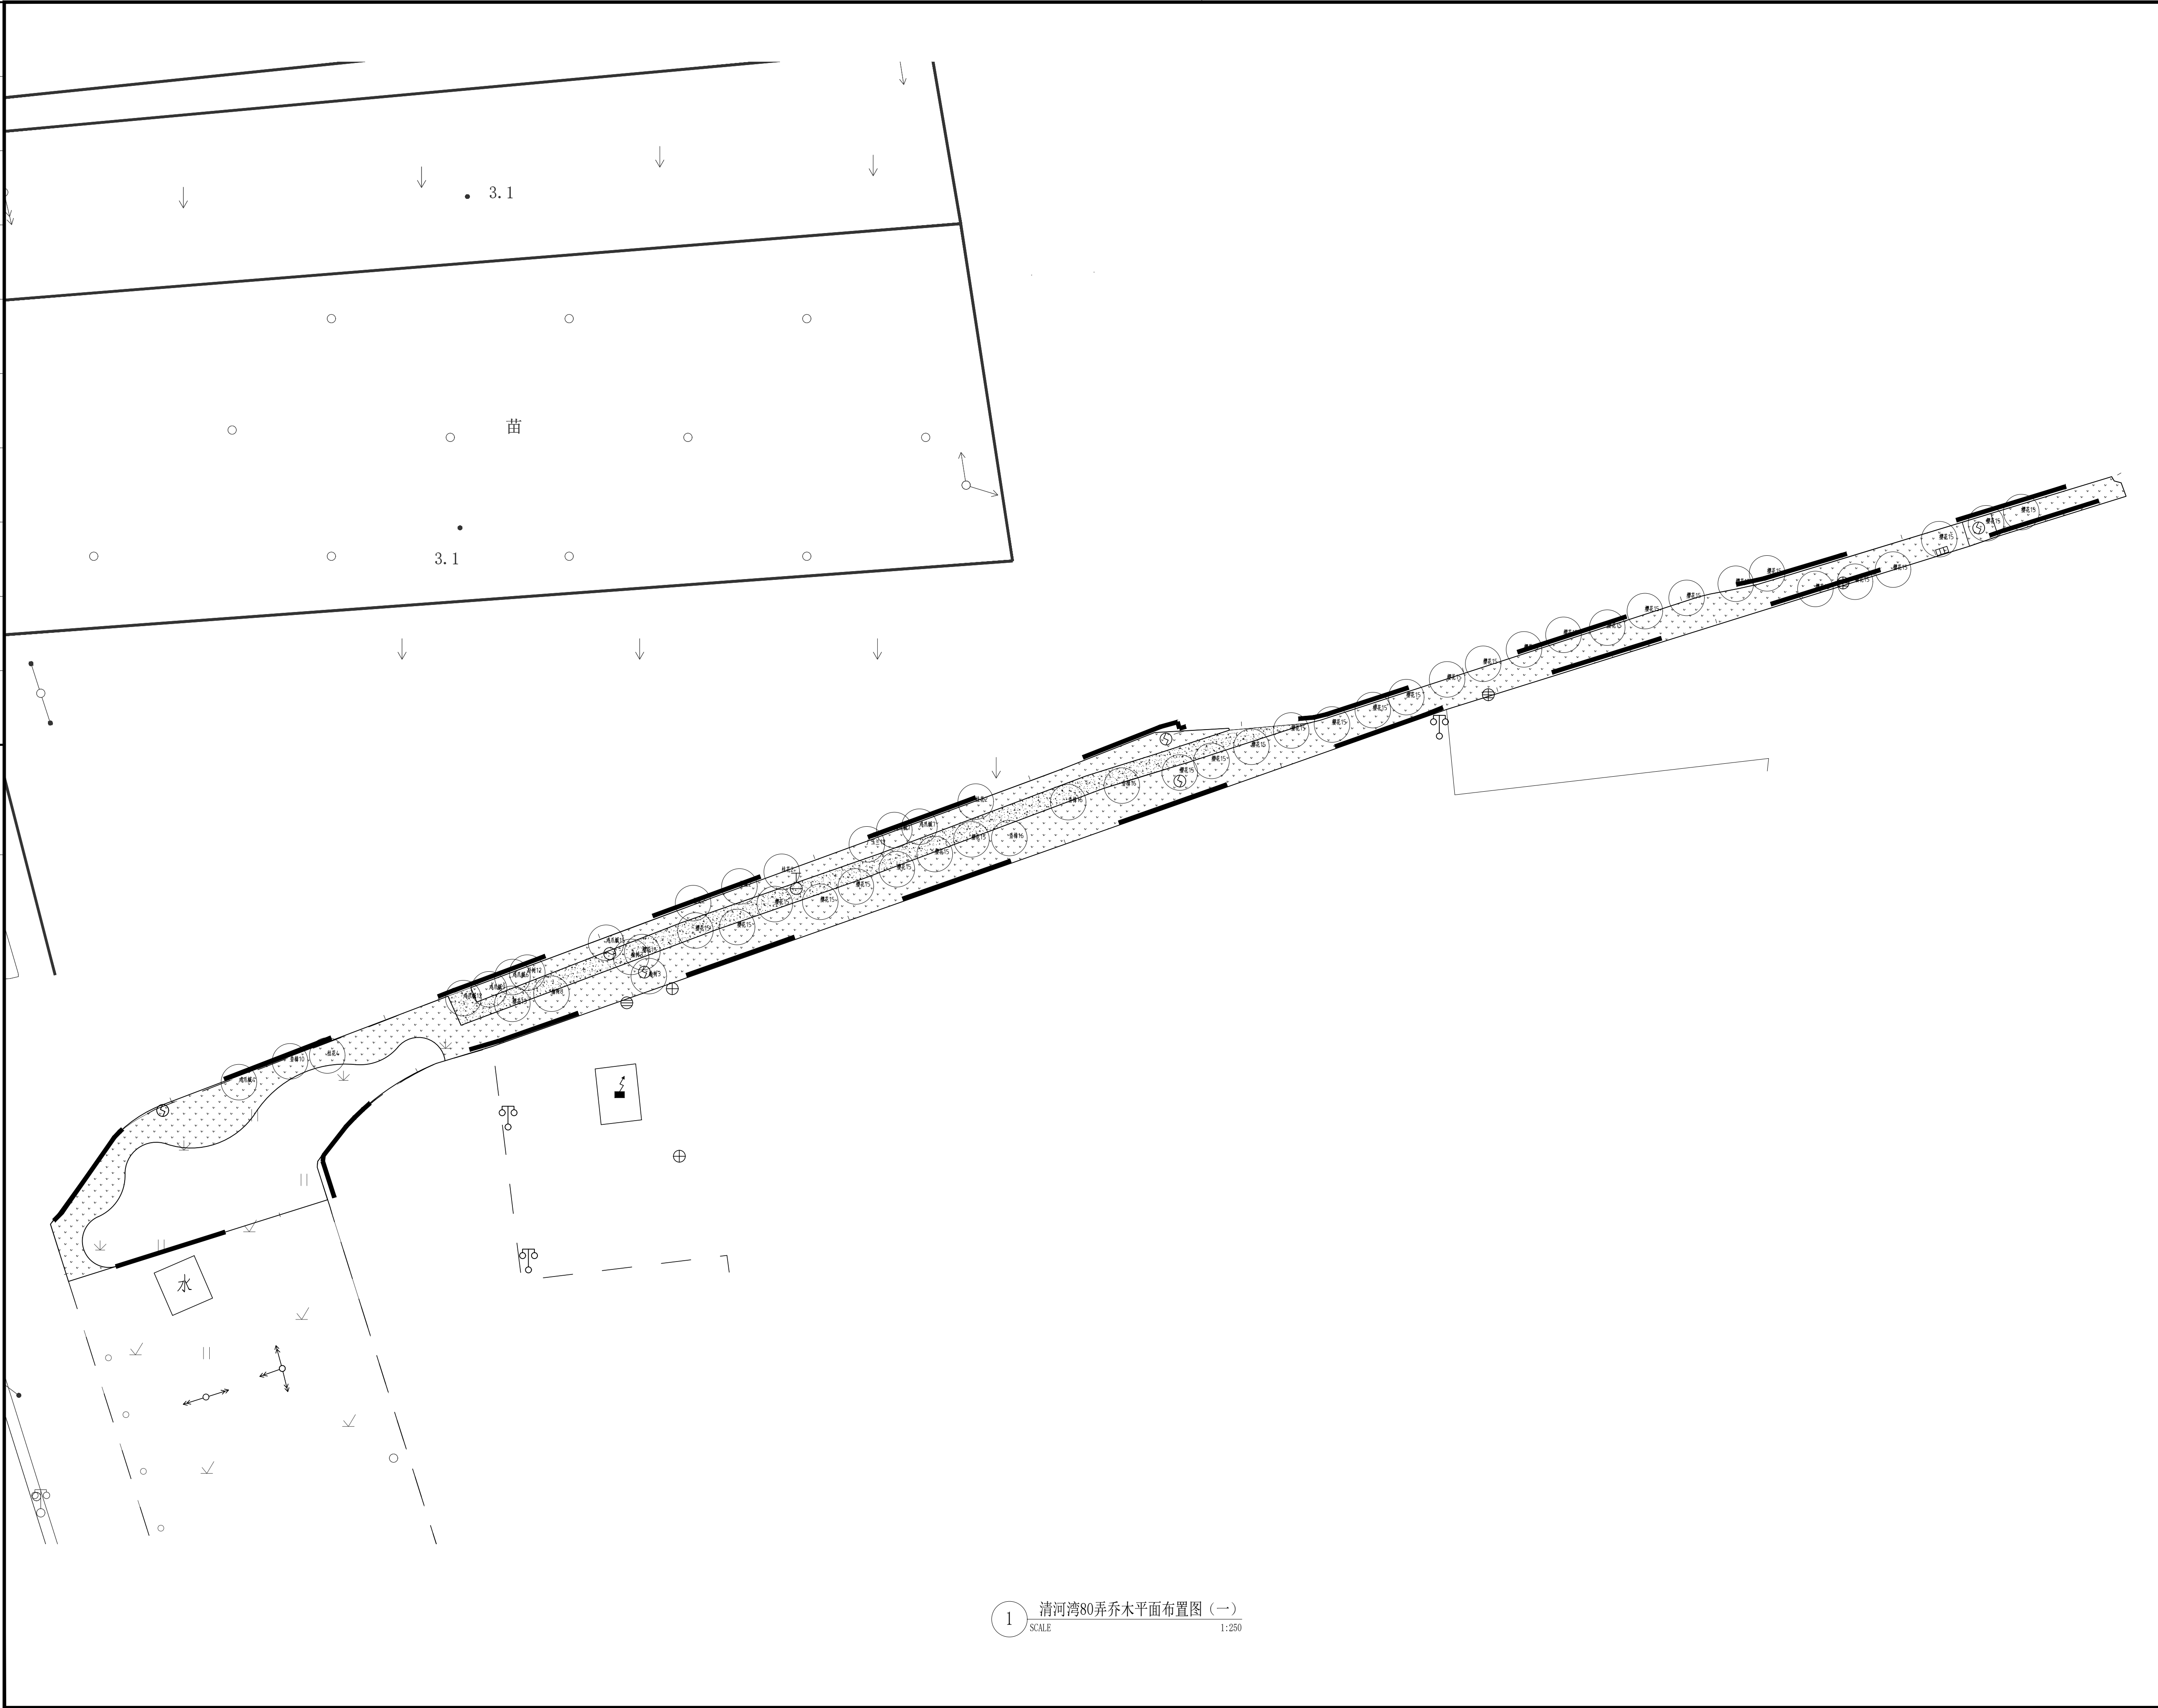

1 清河湾80弄乔木平面布置图 (一)
SCALE 1:250

上海亦境建筑景观有限公司
SHANGHAI EDGING ALMA CO., LTD.

资质等级 QUALIFICATION GRADE	建筑行业（建筑工程专业）甲级 风景园林工程设计专项甲级
证书编号 CERTIFICATE NUMBER	A231A63758
合作设计单位 CO-OPERATED WITH	
资质等级 QUALIFICATION GRADE	
证书编号 CERTIFICATE NUMBER	

备注
REMARK

	姓名 NAME	签字 SIGNATURE	日期 DATE
审定人 AUTHORIZED FOR ISSUE BY	王云		
审核人 REVIEWED BY	龚美雄	龚美雄	
设计总负责人 PROJECT CHIEF	黄正	黄正	
项目负责人 PROJECT DIRECTOR	龚美雄	龚美雄	
专业负责人 DISCIPLINE RESPONSIBLE BY	陈路路	陈路路	
校对人 CHECKED BY	陈路路	陈路路	
设计人 DESIGNED BY	吴翰森	吴翰森	
制图人 DRAWN BY	吴翰森	吴翰森	

建设单位 CLIENT	上海市青浦区绿化管理所（上海曲水园）
----------------	--------------------

项目名称 PROJECT NAME	青浦盈浦街道失管绿地提升项目
----------------------	----------------

项目编号 PROJECT NO.	-
---------------------	---

子项目名称 SUBPROJECT NAME	-
--------------------------	---

子项目编号 SUBPROJECT NO.	设计阶段 DESIGN PHASE	施工图
-------------------------	----------------------	-----

专业 DISCIPLINE	绿化	日期 DATE	2026. 09
------------------	----	------------	----------

图名 DRAWING TITLE	清河湾80弄乔木平面布置图 (一)		
---------------------	-------------------	--	--

图号 SHEET NO.	PP-03.1	比例 SCALE	
-----------------	---------	-------------	--

图纸规格 DRAWING SPECIFICATIONS	A1	版本号 REV. NO.	
--------------------------------	----	-----------------	--

注册专用章
REGISTERED ENGINEER STAMP

未盖出图章本图无效
INVALID WITHOUT STAMP

出图专用章
STAMP FOR ISSUE




未盖出图章本图无效
INVALID WITHOUT STAMP

未盖出图章本图无效
INVALID WITHOUT STAMP

未盖出图章本图无效
INVALID WITHOUT STAMP

未盖出图章本图无效
INVALID WITHOUT STAMP

未盖出图章本图无效
INVALID WITHOUT STAMP

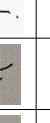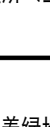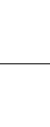 上海亦境建筑景观有限公司 SHANGHAI EDGING ARLA CO., LTD.					
资质等级 QUALIFICATION GRADE		建筑行业（建筑工程专业）甲级 风景园林工程设计专项甲级			
证书编号 CERTIFICATE NUMBER		A231A63758			
合作设计单位 CO-OPERATED WITH					
资质等级 QUALIFICATION GRADE					
证书编号 CERTIFICATE NUMBER					
备 注 REMARKS					
	姓名 NAME	签字 SIGNATURE	日期 DATE		
审定人 AUTHORIZED FOR ISSUE BY	王云				
审核人 REVIEWED BY	龚英雄				
设计总负责人 PROJECT CHIEF	黄正				
专业负责人 DISCIPLINE RESPONSIBLE BY	龚英雄				
校对人 CHECKED BY	陈路路				
设计人 DESIGNED BY	陈路路				
制图人 DRAWN BY	吴愉森				
制图人 DRAWN BY	吴愉森				
建设单位 CLIENT	上海市青浦区绿化管理所（上海曲水园）				
项目名称 PROJECT NAME	青浦盈浦街道失管失养绿地提升项目				
项目编号 PROJECT NO.	-				
子项名称 SUBPROJECT NAME	-				
子项编号 SUBPROJECT NO.	设计阶段 DESIGN PHASE	施工图			
专业 DISCIPLINE	绿化	日期 DATE	2026. 09		
图名 DRAWING TITLE	清河湾80弄灌木水平布置图（一）				
图号 SHEET NO.	PP-03.3	比例 SCALE			
图纸规格 DRAWING SPECIFICATIONS	A1	版本号 REV. NO.			
注册专用章 REGISTERED ENGINEER STAMP					
出图专用章 STAMP FOR ISSUE					
未盖出图章本图无效					
INVALID WITHOUT STAMP					

总图专业		建筑专业		结构专业		暖通专业		室内专业
绿化专业		景观小品专业		给排水专业		电气专业		灯光专业

迁入乔木表						
序号	植物名称	规格			数量	备注
		胸径(cm)	高度H (cm)	蓬径P(cm)	株	
上木						
1	海棠	7	200	200	3	修剪复壮，全冠移栽
2	海棠	9	300	300	5	修剪复壮，全冠移栽
3	桂花	8	200	200	1	修剪复壮，全冠移栽
4	桂花	34	400	400	1	修剪复壮，全冠移栽
5	桂花	36	400	400	1	修剪复壮，全冠移栽

苗木表							
序号	植物名称	规格				数量	备注
		胸/地径(cm)	高度H (cm)	蓬径P(cm)	分枝点 (cm)		
乔木							
1	丛生紫薇	φ	400-450	400-450	/	1	分枝4-5干，每干3-4cm，分枝均匀，全冠
2	鸡爪槭	D12-13	300-350	300-350	50以下	2	树形饱满，姿态优美，全冠
移除							
1	移除海棠6	6	200	200	/	1	树形不佳，无完整冠型，移除至甲方指定场所栽植
2	移除红叶李10	10	200	200	/	1	树形不佳，无完整冠型，移除至甲方指定场所栽植
3	移除三角槭10	10	400	300	/	1	树形不佳，无完整冠型，移除至甲方指定场所栽植
4	移除三角槭12	12	400	300	/	1	树形不佳，长势偏冠，移除至甲方指定场所
5	移除香樟10	10	500	300	/	1	树形不佳，长势偏冠，移除至甲方指定场所
6	移除香樟11	11	500	300	/	3	树形不佳，长势偏冠，移除至甲方指定场所
7	移除香樟12	12	500	300	/	1	树形不佳，长势偏冠，移除至甲方指定场所
8	移除香樟15	15	500	300	/	1	树形不佳，长势偏冠，移除至甲方指定场所
9	移除香樟6	6	400	300	/	2	树形不佳，长势偏冠，移除至甲方指定场所
10	移除香樟8	8	400	300	/	2	树形不佳，长势偏冠，移除至甲方指定场所
11	移除香樟9	9	400	300	/	1	树形不佳，长势偏冠，移除至甲方指定场所
12	移除灌木球	/	120-180	120-180	/	10	与设计冲突或死亡，移除至甲方指定场所栽植
13	移除地被灌木	/	40-50	20-30	/	1000m²	与设计冲突或死亡，移除至甲方指定场所栽植
14	棕榈迁移	11	600-700	300-400	/	8	现场部分棕榈树迁移至指定地点
15	棕榈迁移	12	600-700	300-400	/	5	现场部分棕榈树迁移至指定地点
16	棕榈迁移	13	600-700	300-400	/	1	现场部分棕榈树迁移至指定地点
17	棕榈迁移	14	600-700	300-400	/	1	现场部分棕榈树迁移至指定地点
18	棕榈迁移	15	600-700	300-400	/	5	现场部分棕榈树迁移至指定地点
19	棕榈迁移	16	600-700	300-400	/	2	现场部分棕榈树迁移至指定地点
20	棕榈迁移	8	600-700	300-400	/	4	现场部分棕榈树迁移至指定地点
21	棕榈迁移	9	600-700	300-400	/	4	现场部分棕榈树迁移至指定地点

注：场地内部与设计冲突或死亡的乔木、现场放样核点后，以现场实际移除情况为准。

苗木表						
序号	植物名称	规格cm		密度	数量/面积	备注
		高度H	直径P	株/m²	株/m²	
灌木球及灌木						
1	红叶石楠球	150-160	180-200	/	9	球形规整不脱脚, 修剪后规格
2	小叶女贞球	120-130	150-160	/	13	球形规整不脱脚, 修剪后规格
灌木						
1	矮蒲苇	50-60	25-30	16株/m²	12.1	分枝均匀, 生长健康
2	细叶芒	50-60	25-30	16株/m²	9.5	分枝均匀, 生长健康
3	黄金菊	40-45	25-30	16株/m²	27.7	分枝均匀, 生长健康
4	金森女贞	40-45	20-25	25株/m²	117.8	分枝均匀, 生长健康
5	吉祥草	30-35	20-25	25株/m²	206	分枝均匀, 生长健康
6	大吴风草	40-45	25-30	16株/m²	22	分枝均匀, 生长健康
7	毛鹃	30-35	20-25	36株/m²	55.8	分枝均匀, 生长健康
8	草坪	满铺			1884.4	结缕草‘苏植3号’(铺黄细沙5cm找平)
9	景石	120cm*60cm*80cm			3	龟纹石, 块状

注: 1.清单中所有规格为修剪后规格、2.所有苗木不得采用裸根苗和杀头苗。



2 效果图



上海亦境建筑景观有限公司
SHANGHAI EDGING A&L A CO., LTD.

资质等级 QUALIFICATION GRADE	建筑行业（建筑工程专业）甲级 风景园林工程设计专项甲级
证书编号 CERTIFICATE NUMBER	A231A63758
合作设计单位 CO-OPERATED WITH	
资质等级 QUALIFICATION GRADE	
证书编号 CERTIFICATE NUMBER	

备 注	REMARK

	姓 名 NAME	签 字 SIGNATURE	日期 DATE
审定人 AUTHORIZED FOR ISSUE BY	王云		
审核人 REVIEWED BY	龚美雄	龚美雄	
设计总负责人 PROJECT CHIEF	黄正	黄正	
项目负责人 PROJECT DIRECTOR	龚美雄	龚美雄	
专业负责人 DISCIPLINE RESPONSIBLE BY	陈路路	陈路路	
校对人 CHECKED BY	陈路路	陈路路	
设计人 DESIGNED BY	吴翰森	吴翰森	
制图人 DRAWN BY	吴翰森	吴翰森	

建设单位
CLIENT

项目名称 PROJECT NAME	青浦盈浦街道失管失养绿地提升项目
----------------------	------------------

项目编号 PROJECT NO.	-
---------------------	---

子项名称 SUBPROJECT NAME	—
-------------------------	---

子项编号 SUBPROJECT NO.		设计阶段 DESIGN PHASE	施工图
专 业 DISCIPLINE	绿化	日 期 DATE	2026. 09

图 名 DRAWING TITLE	清河湾80弄苗木表
----------------------	-----------

图 号 SHEET NO.	PP-03.5	比 例 SCALE	
图纸规格 DRAWING SPECIFICATIONS	A2	版本号 REV. NO.	

注册专用章
REGISTERED ENGINEER STAMP

出图专用章
STAMP FOR ISSUE

未盖出图章本图无效
INVALID WITHOUT STAMP

1 清海湾80弄苗木表


乔木种植	乔木种植	乔木种植	乔木种植	乔木种植	乔木种植
乔木种植	乔木种植	乔木种植	乔木种植	乔木种植	乔木种植
乔木种植	乔木种植	乔木种植	乔木种植	乔木种植	乔木种植
乔木种植	乔木种植	乔木种植	乔木种植	乔木种植	乔木种植
乔木种植	乔木种植	乔木种植	乔木种植	乔木种植	乔木种植



1 清河湾80弄现状乔木平面图
SCALE 1:500


上海亦境建筑景观有限公司 SHANGHAI EDGING ALMA CO., LTD.			
资质等级 QUALIFICATION GRADE	建筑行业（建筑工程专业）甲级 风景园林工程设计专项甲级		
证书编号 CERTIFICATE NUMBER	A231A63758		
合作设计单位 CO-OPERATED WITH			
资质等级 QUALIFICATION GRADE			
证书编号 CERTIFICATE NUMBER			
备注 REMARK			
审定人 AUTHORIZED FOR ISSUE BY	姓名 NAME	签字 SIGNATURE	日期 DATE
审核人 REVIEWED BY	王云	龚美雄	
设计总负责人 PROJECT CHIEF	黄正	黄正	
项目负责人 PROJECT DIRECTOR	龚美雄	龚美雄	
专业负责人 DISCIPLINE RESPONSIBLE BY	陈路路	陈路路	
校对人 CHECKED BY	陈路路	陈路路	
设计人 DESIGNED BY	吴愉森	吴愉森	
制图人 DRAWN BY	吴愉森	吴愉森	
建设单位 CLIENT	上海市青浦区绿化管理所（上海曲水园）		
项目名称 PROJECT NAME	青浦盈浦街道失管失养绿地提升项目		
项目编号 PROJECT NO.	-		
子项目名称 SUBPROJECT NAME	-		
子项目编号 SUBPROJECT NO.	设计阶段 DESIGN PHASE	施工图	
专业 DISCIPLINE	绿化	日期 DATE	2026. 09
图名 DRAWING TITLE	清河湾80弄现状乔木平面图		
图号 SHEET NO.	PP-03. 6	比例 SCALE	
图纸规格 DRAWING SPECIFICATIONS	A1	版本号 REV. NO.	
注册专用章 REGISTERED ENGINEER STAMP			
出图专用章 STAMP FOR ISSUE			
未盖出图章本图无效 INVALID WITHOUT STAMP			

乔木迁移	乔木迁移	乔木迁移	乔木迁移	乔木迁移	乔木迁移	乔木迁移
灌木迁移	灌木迁移	灌木迁移	灌木迁移	灌木迁移	灌木迁移	灌木迁移
地被迁移	地被迁移	地被迁移	地被迁移	地被迁移	地被迁移	地被迁移
草坪迁移	草坪迁移	草坪迁移	草坪迁移	草坪迁移	草坪迁移	草坪迁移
园路迁移	园路迁移	园路迁移	园路迁移	园路迁移	园路迁移	园路迁移
围墙迁移	围墙迁移	围墙迁移	围墙迁移	围墙迁移	围墙迁移	围墙迁移

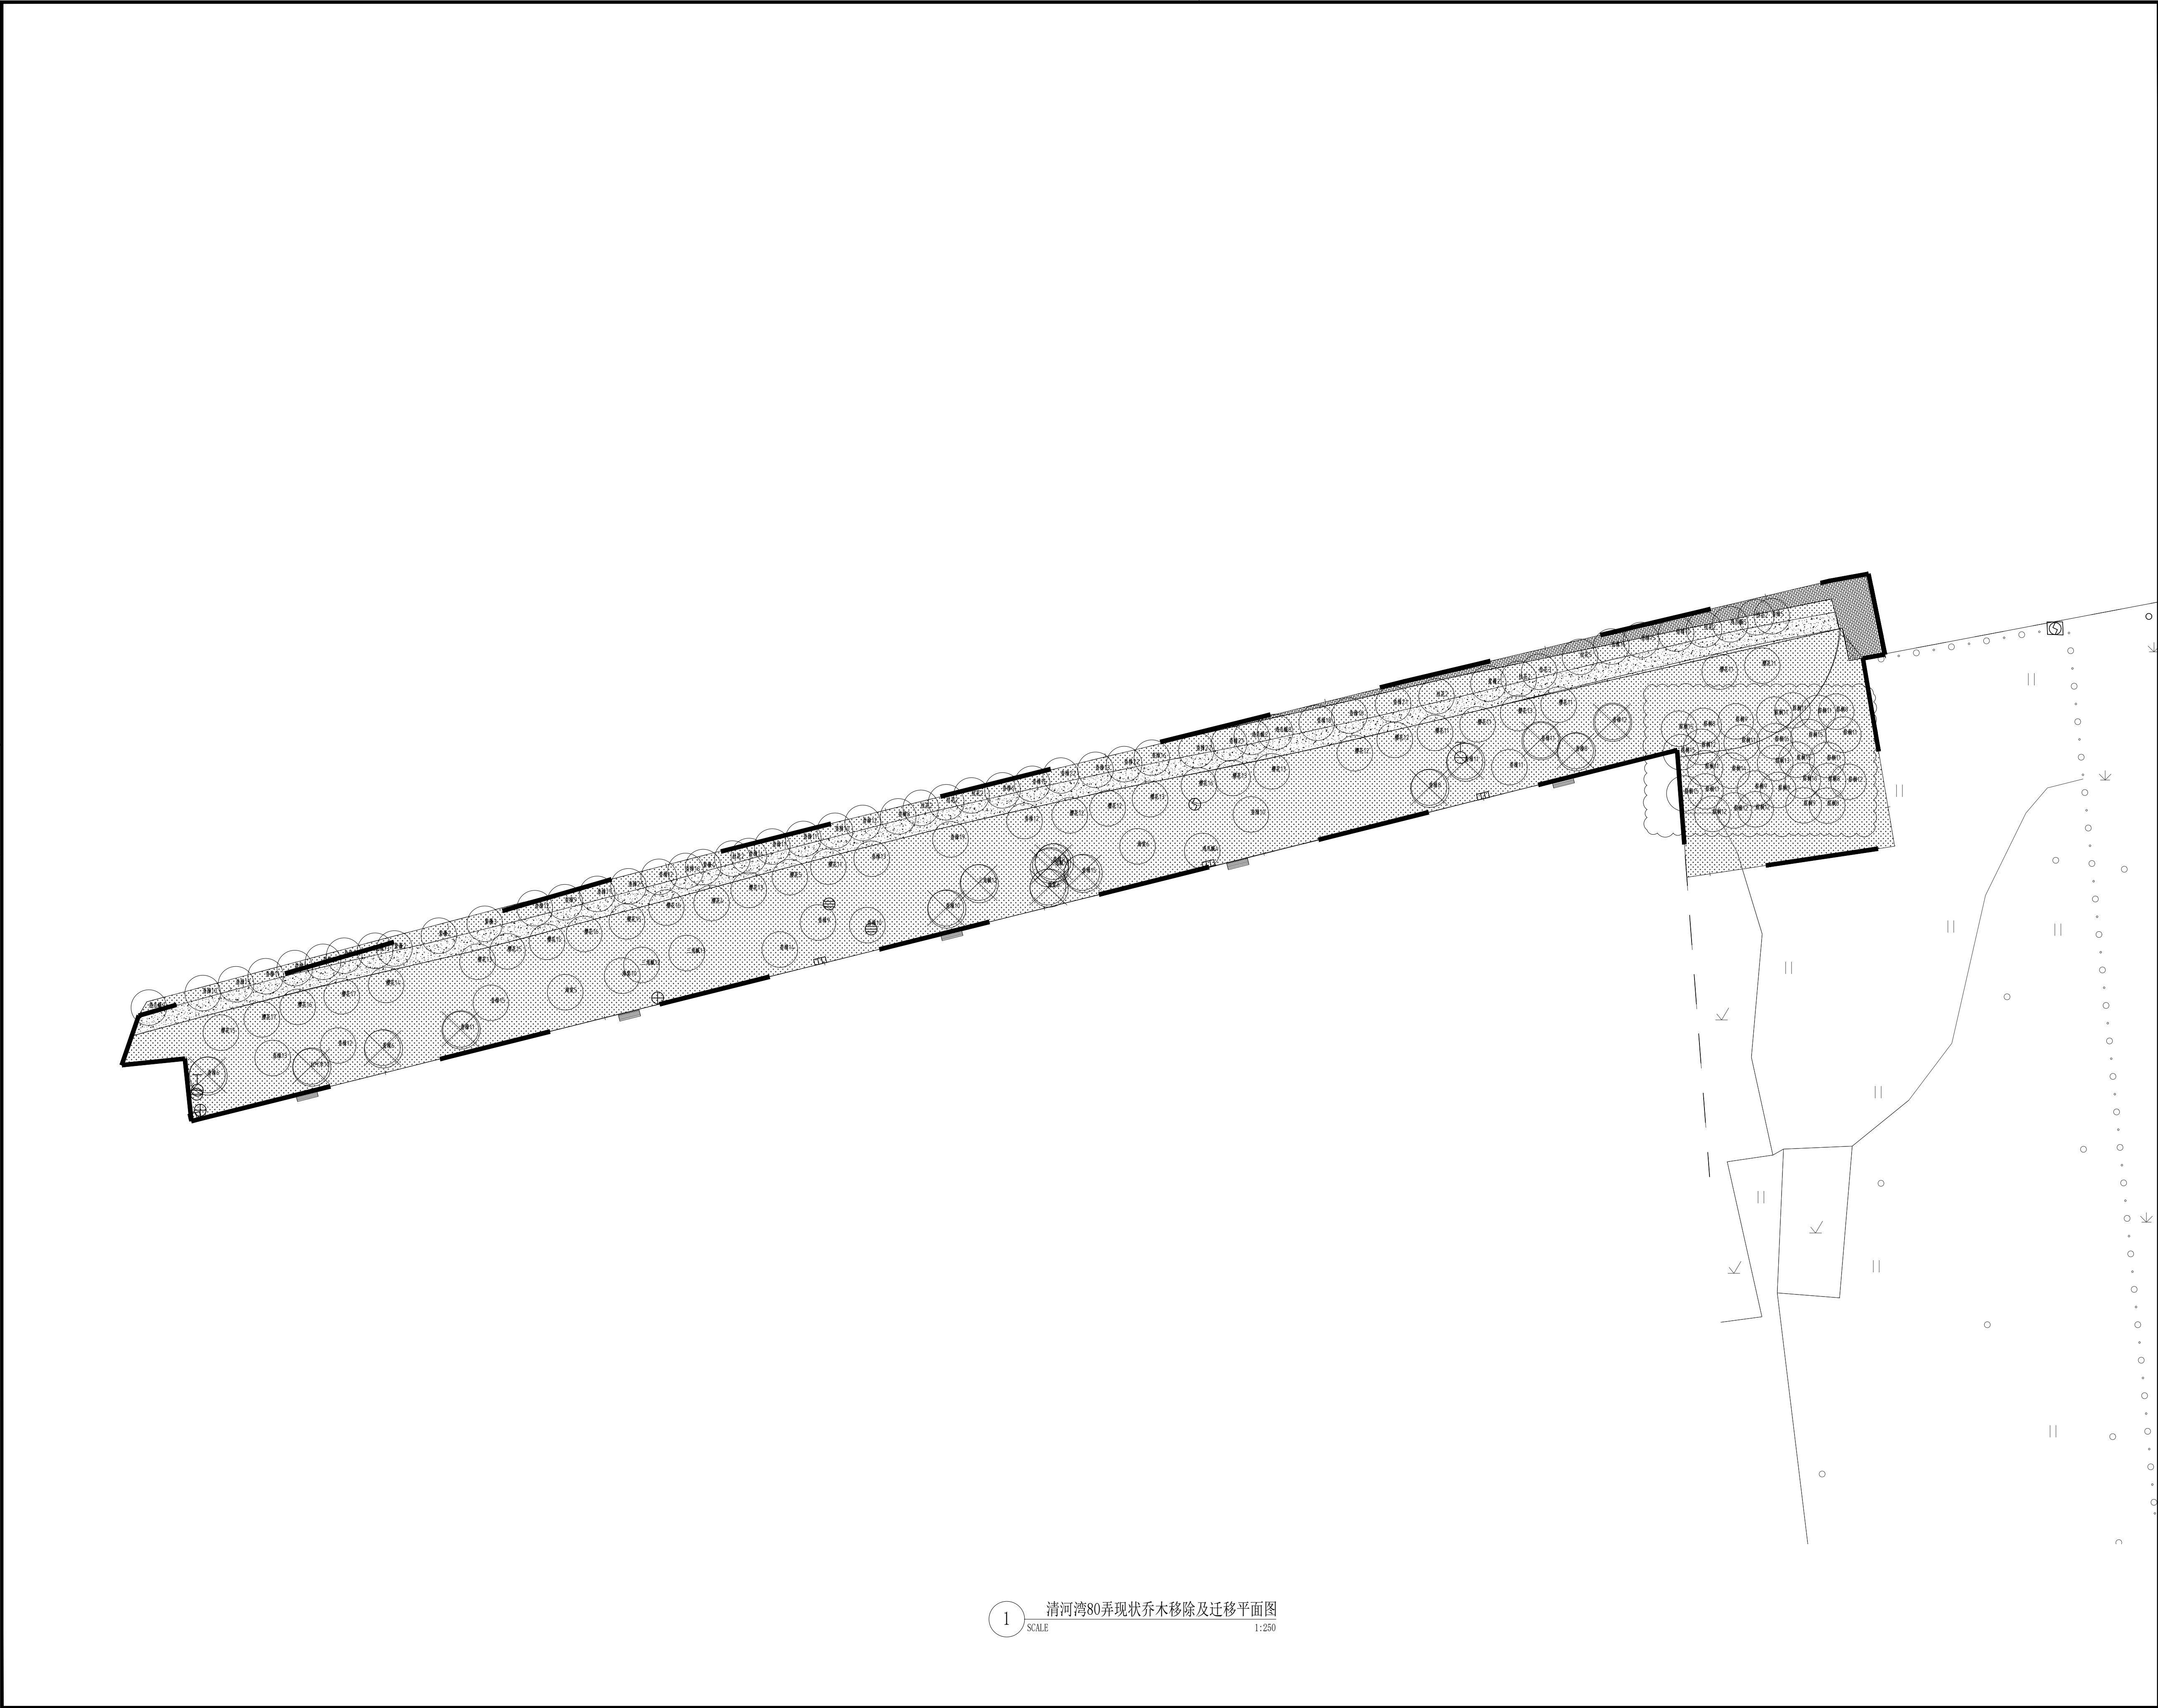

1 清河湾80弄现状乔木移除及迁移平面图
SCALE 1:250

上海亦境建筑景观有限公司 SHANGHAI EDGING ARLA CO., LTD.			
资质等级 QUALIFICATION GRADE	建筑行业（建筑工程专业）甲级 风景园林工程设计专项甲级		
证书编号 CERTIFICATE NUMBER	A231A63758		
合作设计单位 CO-OPERATED WITH			
资质等级 QUALIFICATION GRADE			
证书编号 CERTIFICATE NUMBER			
备注 REMARK			

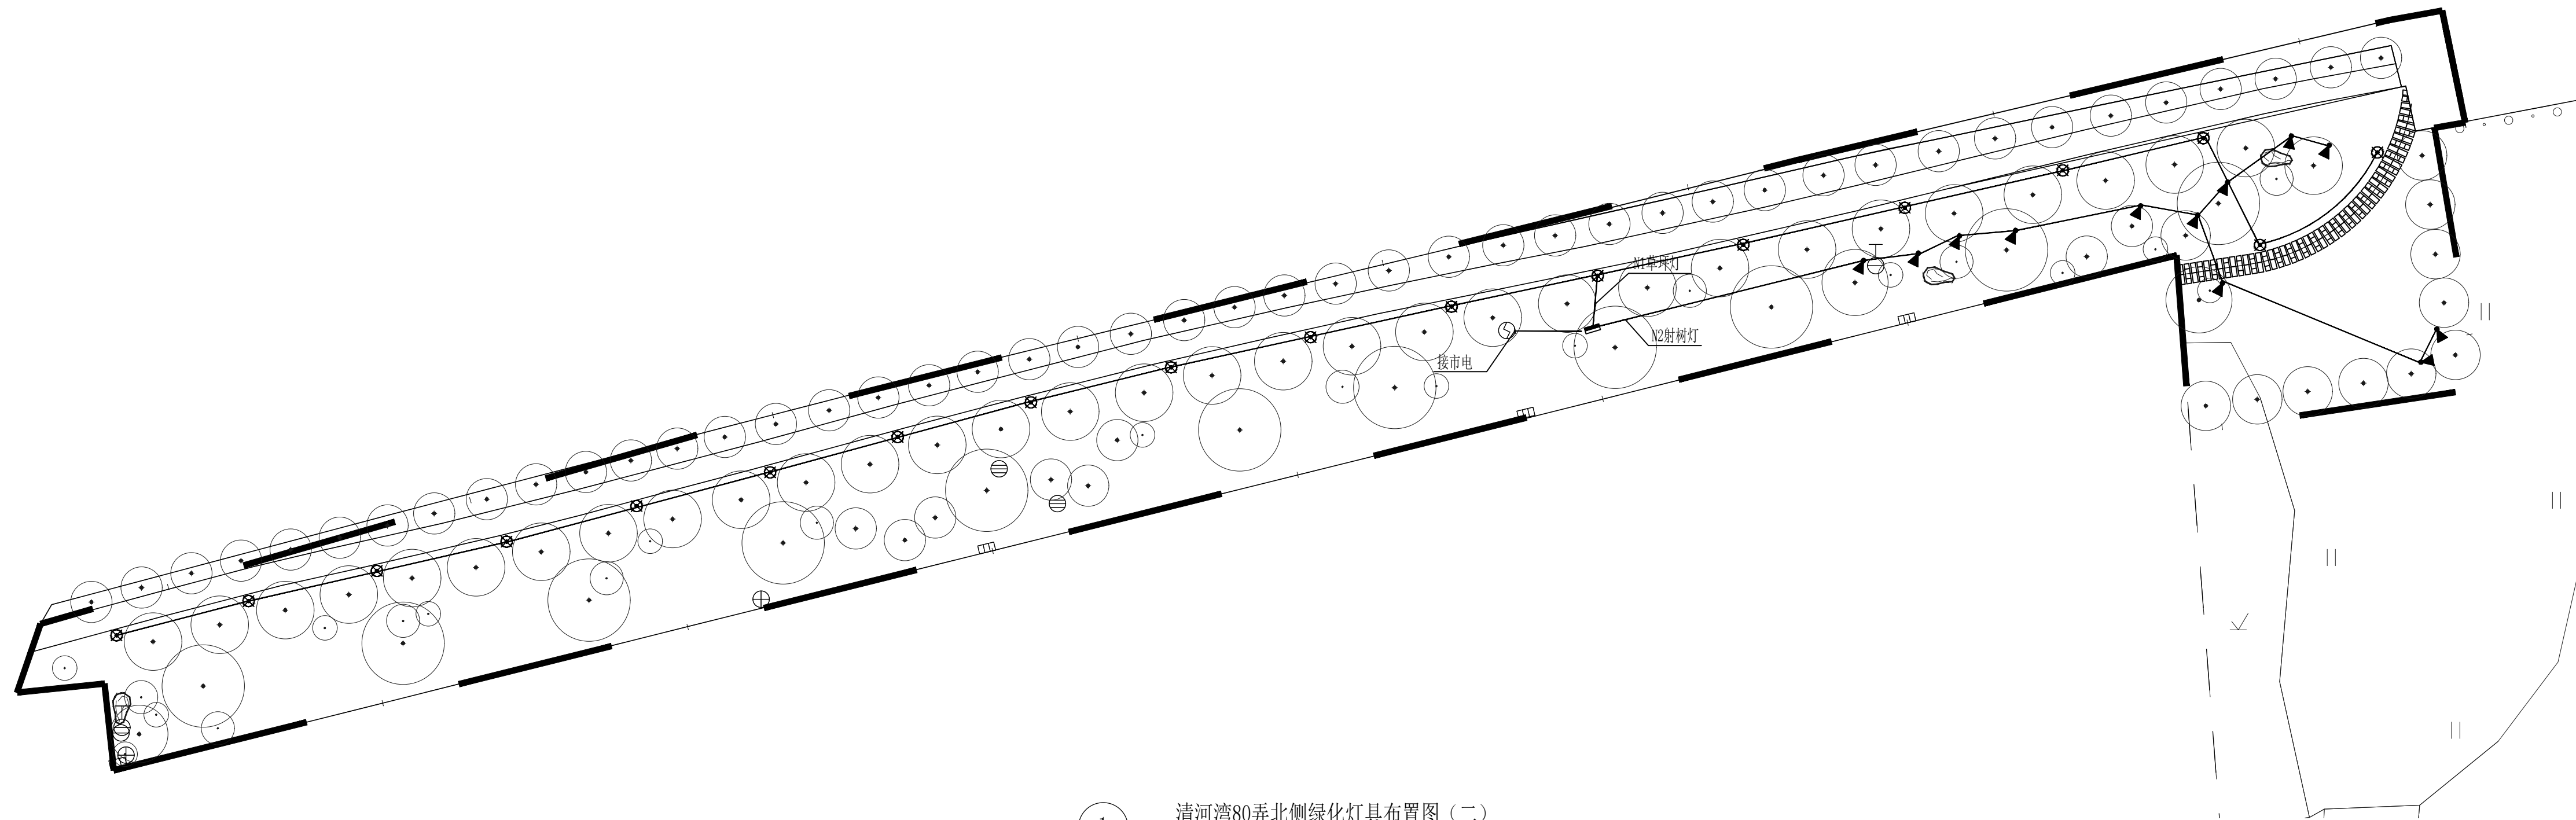[illegible]

1 清河湾80弄北侧绿化灯具布置图 (二)
SCALE 1:250

主要设备材料表						
序号	图例	名称	规格	单位	数量	备注
1		射灯	光源COB-LED 9W/220V, Ø100mm, 压铸铝灯体, 钢化玻璃灯罩, 4000K, IP55	套	12	插地安装
2		草坪灯	光源LED 5W/220V H600mm, 压铸铝灯体, 亚克力灯罩, 4000K, IP55	套	18	落地安装

电气设计说明

一、设计依据和工程概况

- 1、建筑设计防火规范GB50016-2014
- 2、低压配电设计规范GB50054-2009
- 3、建筑照明设计标准GB50034-2013
- 4、民用建筑电气设计标准 GB51348-2019
- 5、业主及各专业提供资料

二、工程概况

景观照明电气。

- 1.本工程主要用电负荷为普通照明,按三级负荷要求供电。
- 2.电源由市政配电箱引来,采用三芯电缆穿管埋地接入,供电电压为220V,电气设备使用环境为一般环境。

四、线路敷设

- 景观照明供电回路选用YJV-0.6/1kV交联聚乙烯绝缘交联聚乙烯护套电力电缆,穿碳素PE波纹管,埋地暗敷,埋设深度不小于0.7m。
- 灯具、开关采用安全型。回路导线均带PE线。
- 当线路过长或弯头多,请施工单位根据现场情况加设过路盒。
- 标注导线敷设方式及部位的文字符号说明:
FC-暗敷在地板内, WC-暗敷在墙内, SCC-热镀锌钢管。

五、设备安装

1. 灯具、开关、插座安装详见的图例说明。
2. 灯具的安装方法参见96D702-2《常用灯具安装》图集或安装详图。
3. 配电箱落地安装, 参见04D702-1《常用低压配电设备安装》。

六、保护措施

本工程低压配电系统保安接地采用TN-S制,所有电气设备正常时不带电的金属外壳(包括如,配电箱,穿线钢管等)均应采用接地专用PE线与之可靠连接。



本工程采用联合接地,即防雷接地,弱电,保护接地均与结构基础的共用接地装置相连接,接地电阻要求小于等于4欧姆,接地电阻经实测不满足时,应增加人工接地极,基础联合接地要求详见接地平面图。

八、等电位联结


在建筑物内设置总等电位端子可靠连接,凡进入建筑物的所有金属管道(水、电等)均应与联合接地装置可靠连接。

九、注意事项

1. 本设计未提及部分按现行国家标准执行。
2. 施工单位必须严格遵守国家和当地的有关规范、标准,若有不明之处或不符合现场实际施工情况,应立即通知设计院予以解决。
3. 邻近潮湿地区的金属管线应防潮、防锈处理,至屋顶的管线及竖井须防水处理。

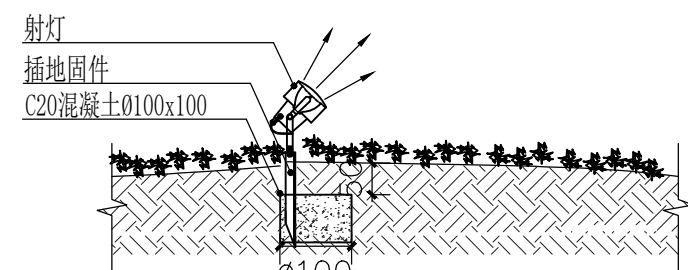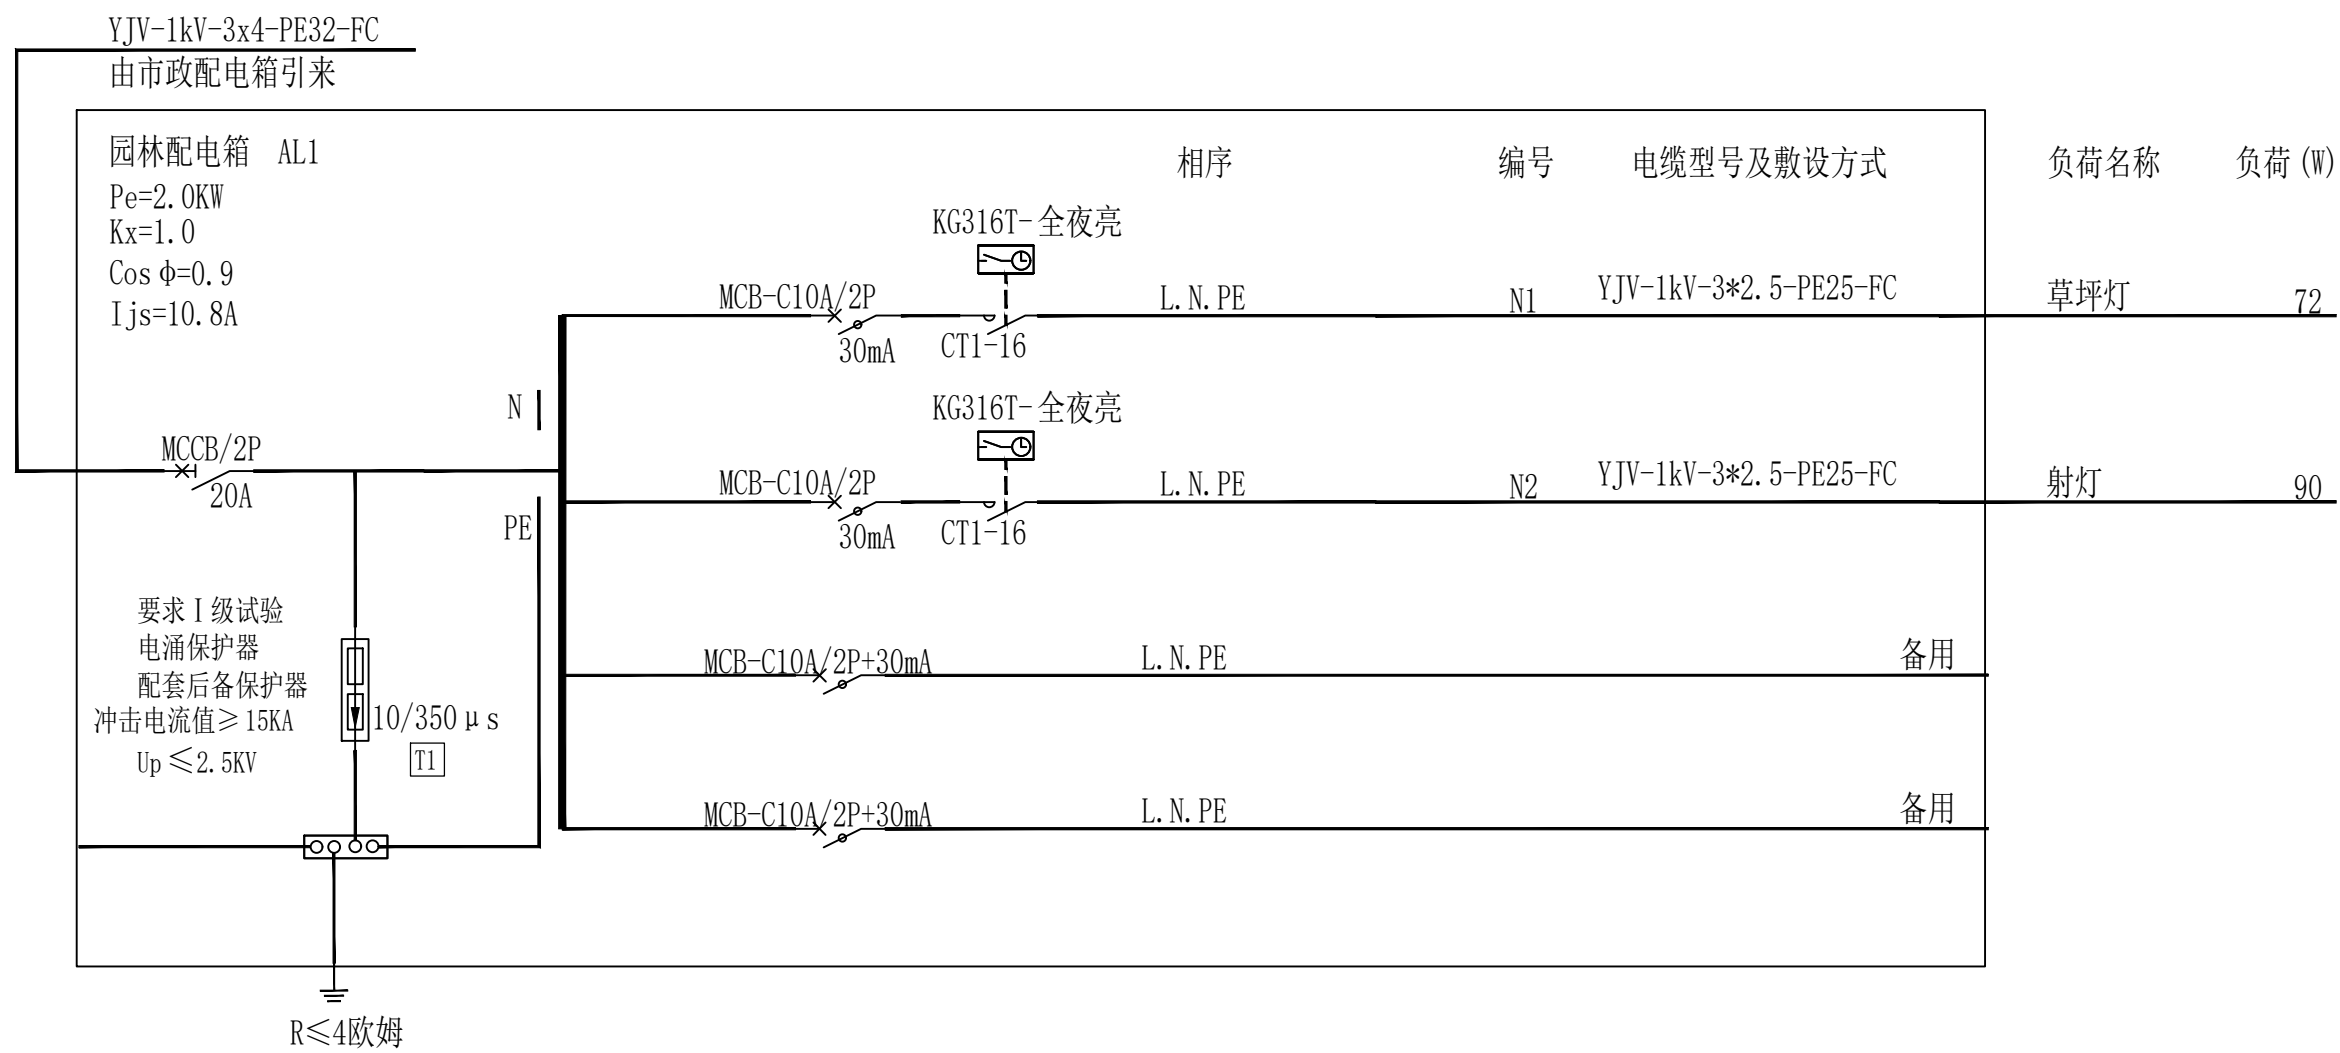

射灯基础做法详图

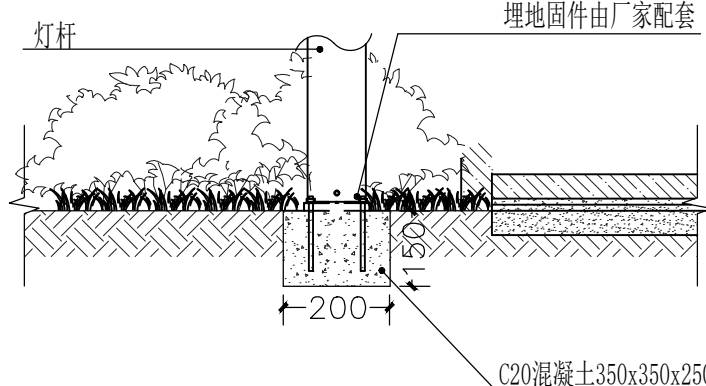


草坪灯基础做法详图



草坪灯意向图



射灯意向图

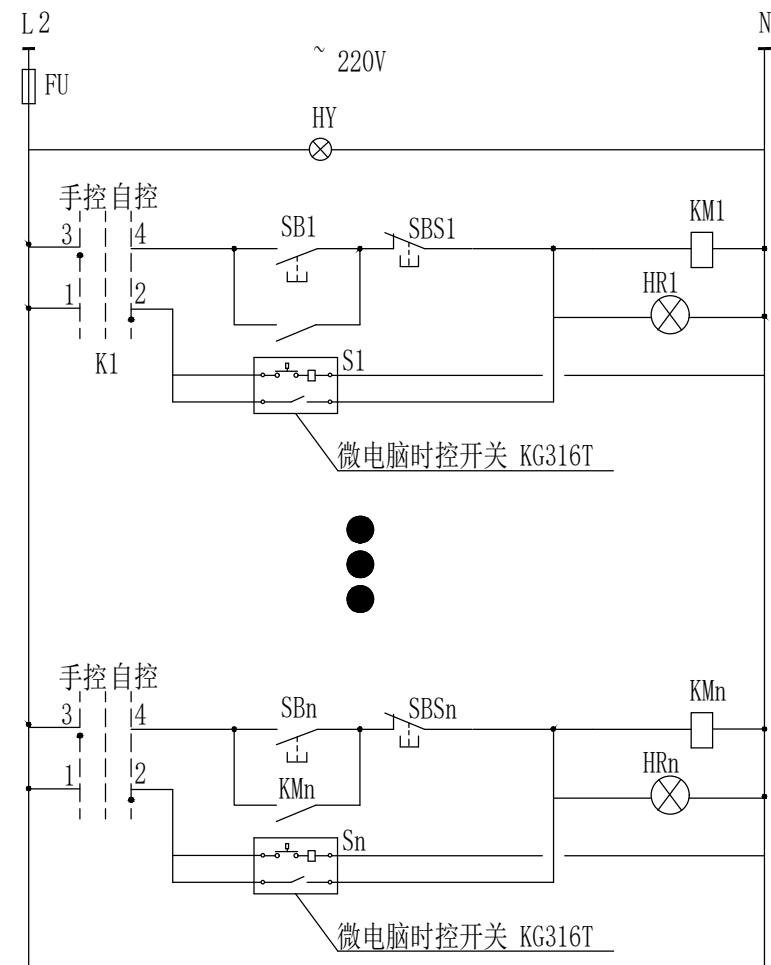

照明配电箱二次原理图

7	信号灯 HR	XD7-220V	红色
6	信号灯 HY	XD7-220V	黄色
5	转换开关 K	LA101Z-YX	
4	控制按钮 SBS	LA19-11 (红)	
3	控制按钮 SB	LA19-11 (绿)	
2	微电脑时控开关	SDK-6	
1	熔断器FU	RL6-15/6	
序号	名 称	规 格 型 号	备 注

	上海亦境建筑景观有限公司 SHANGHAI EDGING AILA CO., LTD.
资质等级 QUALIFICATION GRADE	建筑行业（建筑工程专业）甲级 风景园林工程设计专项甲级
证书编号 CERTIFICATE NUMBER	A231A63758
合作设计单位 CO-OPERATED WITH	
资质等级 QUALIFICATION GRADE	
证书编号 CERTIFICATE NUMBER	

备注

	姓名 NAME	签字 SIGNATURE	日期 DATE
审定人 AUTHORIZED FOR ISSUE BY	王云		
审核人 REVIEWED BY	刘美	刘美	
设计总负责人 PROJECT CHIEF	黄正	黄正	
项目负责人 PROJECT DIRECTOR	龚美雄	龚美雄	
专业负责人 DISCIPLINE RESPONSIBLE BY	朱报国	朱报国	
校对人 CHECKED BY	朱报国	朱报国	
设计人 DESIGNED BY	张明明	张明明	
制图人 DRAWN BY	张明明	张明明	

建设单位
CLIENT 上海市青浦区绿化管理所（上海曲水园）

--	--

子项名称	
------	--

子项编号 SUBPROJECT NO.	设计阶段 DESIGN PHASE	施工图
------------------------	----------------------	-----

DATE RECEIVED	DATE	DATE
18	19	

图号	比例	
----	----	--


图纸规格 DRAWING SPECIFICATIONS	A1	版本号 REV. NO.	
-----------------------------------	----	-----------------	--

注册专用章
REGISTERED ENGINEER STAMP

出图专用章
TAMP FOR ISSUE

INVALID WITHOUT STAMP

室内专业	灯光专业
暖通专业	电气专业
结构专业	给排水专业
建筑专业	景观小品专业
总图专业	其它专业

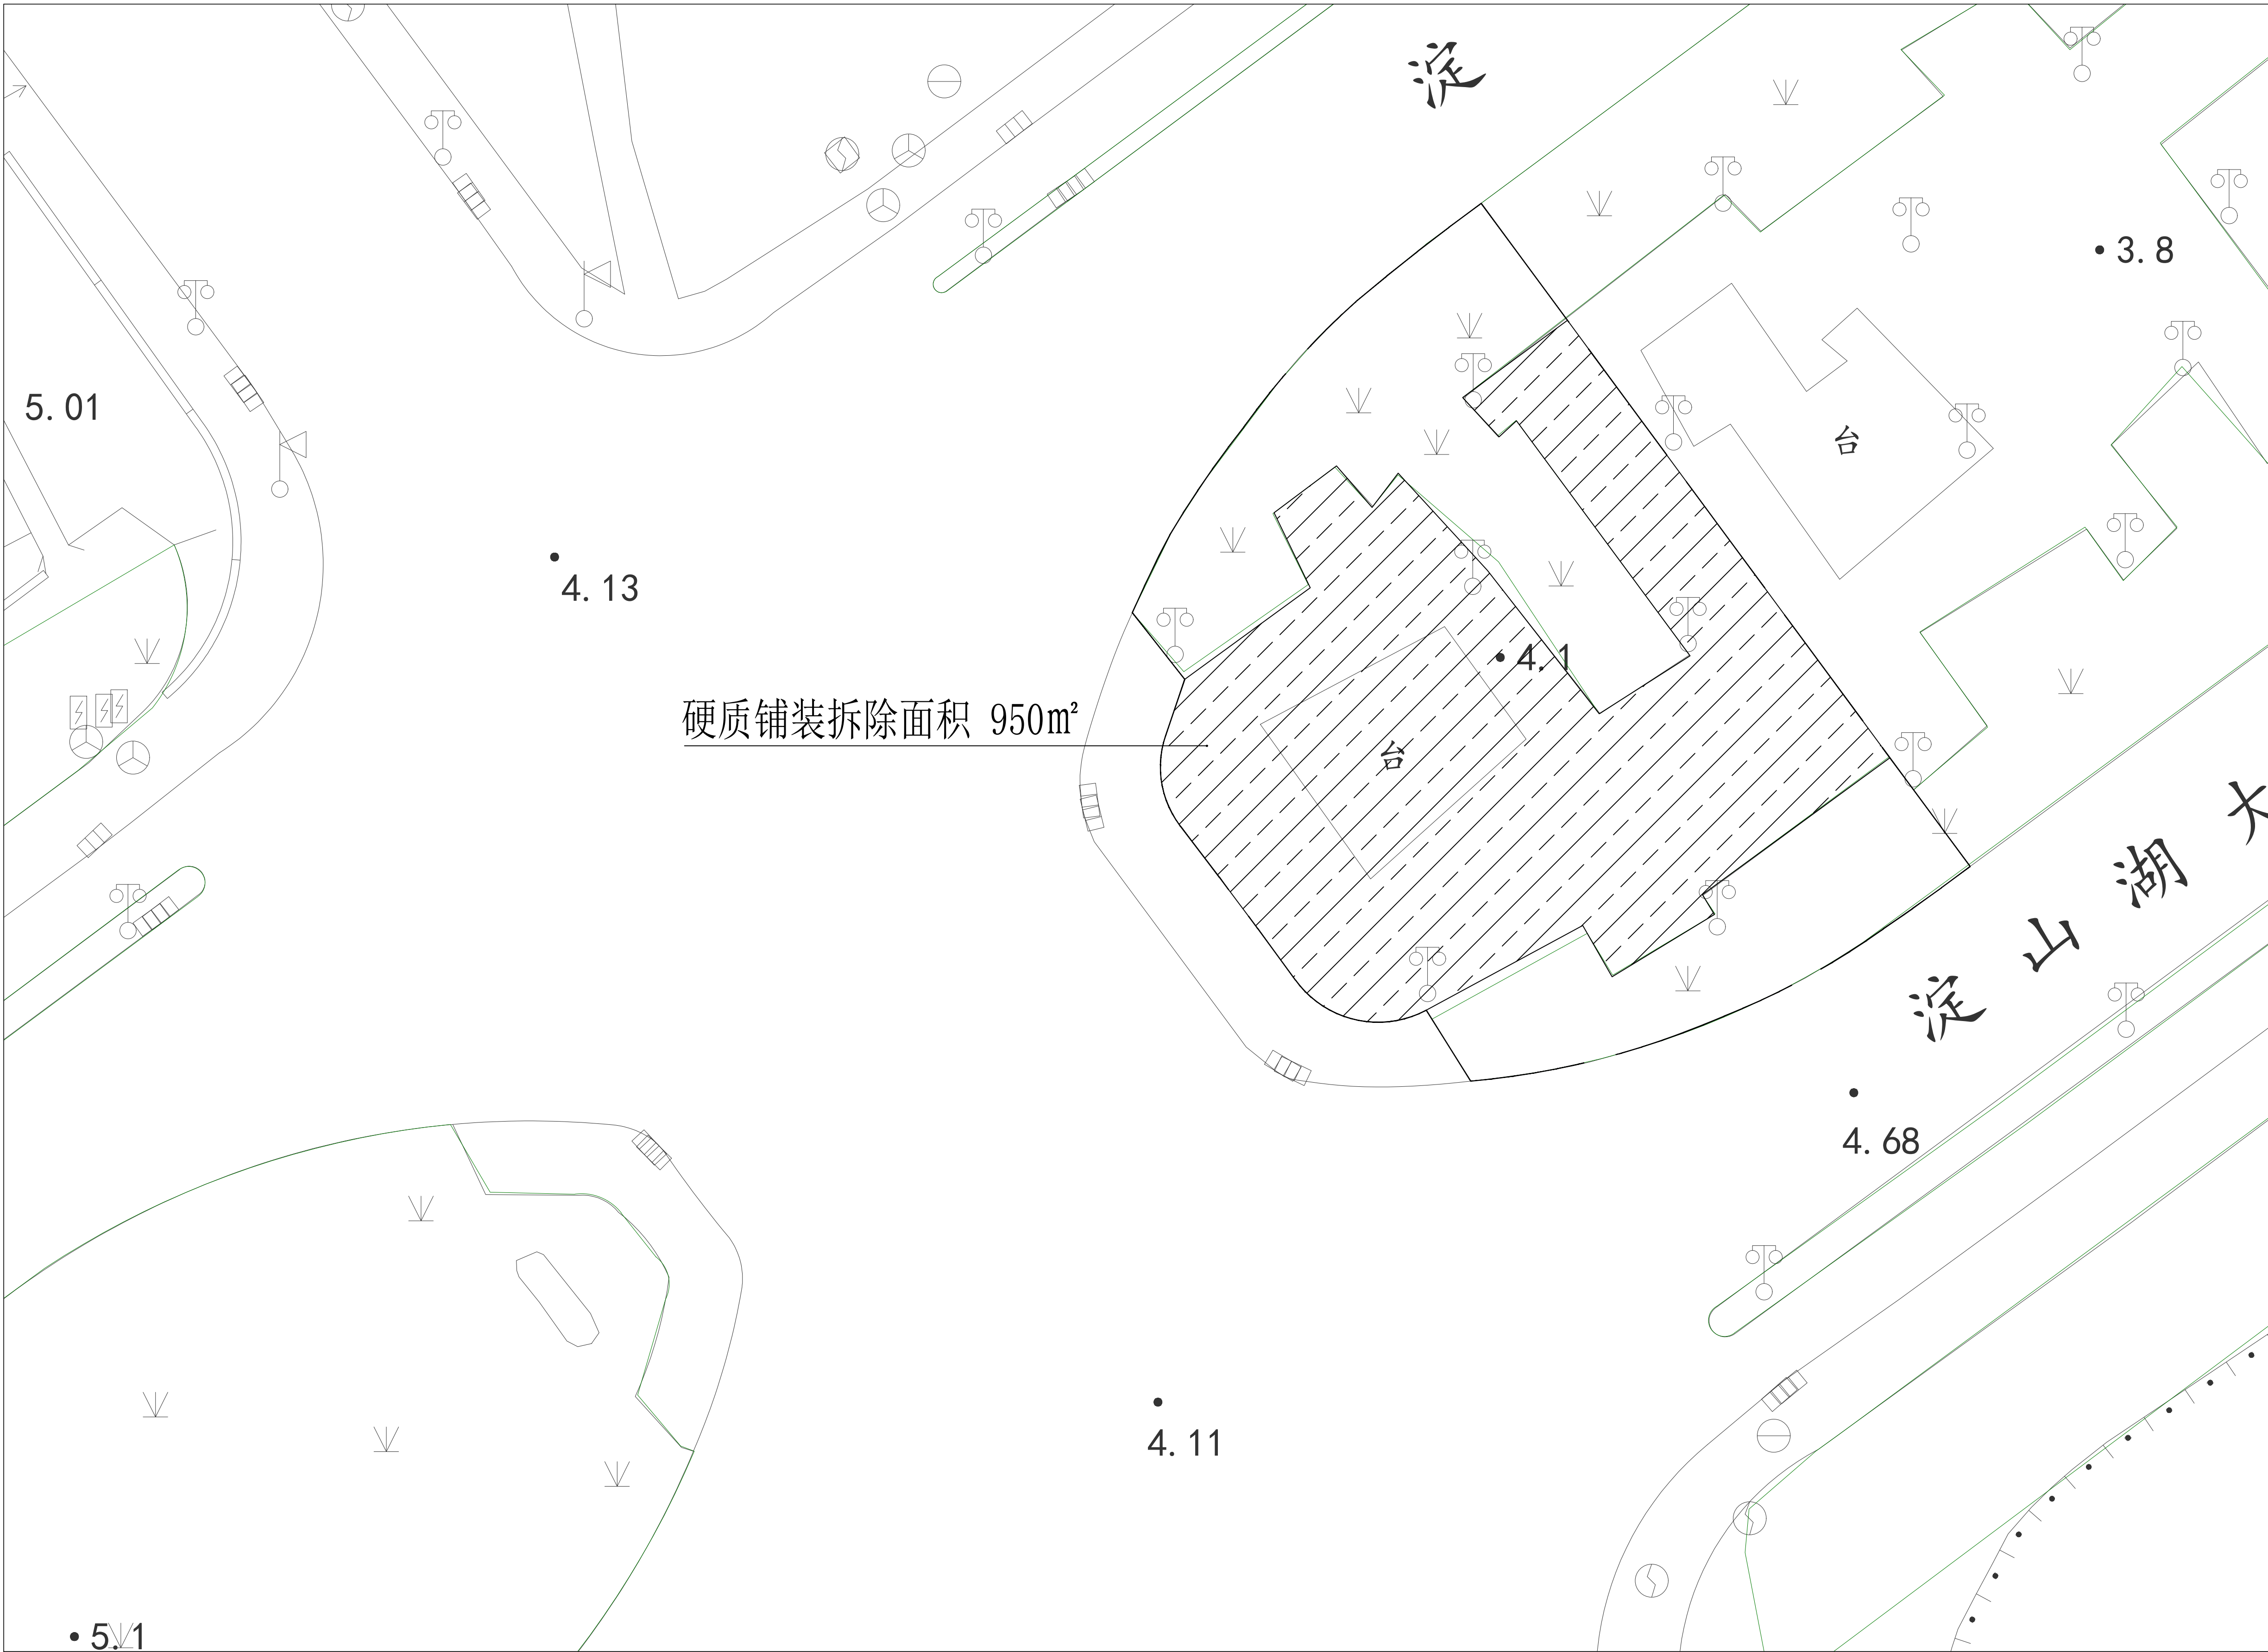

1 淀山湖大道中隔带铺装拆除平面图
SCALE 1:200

注：因缺乏相关测绘资料，实际拆除工程量以现场实际情况为准。

	上海亦境建筑景观有限公司 SHANGHAI EDGING AMLA CO., LTD.
资质等级 QUALIFICATION GRADE	建筑行业（建筑工程专业）甲级 风景园林工程设计专项甲级
证书编号 CERTIFICATE NUMBER	A231A63758
合作设计单位 CO-OPERATED WITH	
资质等级 QUALIFICATION GRADE	
证书编号 CERTIFICATE NUMBER	

备注
REMARK

	姓名 NAME	签字 SIGNATURE	日期 DATE
审定人 AUTHORIZED FOR ISSUE BY	王云		
审核人 REVIEWED BY	龚美雄		
设计总负责人 PROJECT CHIEF	黄正		
项目负责人 PROJECT DIRECTOR	龚美雄		
专业负责人 DISCIPLINE RESPONSIBLE BY	陈路路		
校对人 CHECKED BY	陈路路		
设计人 DESIGNED BY	吴愉森		
制图人 DRAWN BY	吴愉森		

建设单位 CLIENT	上海市青浦区绿化管理所（上海曲水园）
----------------	--------------------

项目名称 PROJECT NAME	青浦盈浦街道失管绿地提升项目
----------------------	----------------

项目编号 PROJECT NO.	-
---------------------	---

子项名称 SUBPROJECT NAME	-
-------------------------	---

子项编号 SUBPROJECT NO.	设计阶段 DESIGN PHASE	施工图
------------------------	----------------------	-----

专业 DISCIPLINE	绿化	日期 DATE	2026. 09
------------------	----	------------	----------

图名 DRAWING TITLE	淀山湖大道中隔带铺装拆除平面图		
---------------------	-----------------	--	--

图号 SHEET NO.	PP-04	比例 SCALE	
-----------------	-------	-------------	--

图纸规格 DRAWING SPECIFICATIONS	A1	版本号 REV. NO.	
--------------------------------	----	-----------------	--

注册专用章 REGISTERED ENGINEER STAMP	
------------------------------------	--

出图专用章 STAMP FOR ISSUE	
--------------------------	--

未盖出图章本图无效 INVALID WITHOUT STAMP	
------------------------------------	--

1 淀山湖大道中隔带现状乔木移除平面图
SCALE 1:200

建设单位 CLIENT	上海市青浦区绿化管理所（上海曲水园）
----------------	--------------------

项目编号 PROJECT NO.	-
子项名称 SUBPROJECT NAME	-

图名 DRAWING TITLE	淀山湖大道中隔带现状乔木移除平面图
---------------------	-------------------

注册专用章
REGISTERED ENGINEER STAMP

出图专用章
STAMP FOR ISSUE

未盖出图章本图无效
INVALID WITHOUT STAMP

照明专业	照明专业	给水专业	电气专业	暖通专业	结构专业
强电专业	弱电专业	给排水专业	暖通专业	结构专业	结构专业
强电专业	弱电专业	给排水专业	暖通专业	结构专业	结构专业
强电专业	弱电专业	给排水专业	暖通专业	结构专业	结构专业
强电专业	弱电专业	给排水专业	暖通专业	结构专业	结构专业



1 淀山湖大道中隔带绿化总平面图
SCALE 1:200



资质等级 QUALIFICATION GRADE	建筑行业（建筑工程专业）甲级 风景园林工程设计专项甲级
证书编号 CERTIFICATE NUMBER	A231A63758
合作设计单位 CO-OPERATED WITH	
资质等级 QUALIFICATION GRADE	
证书编号 CERTIFICATE NUMBER	

备注
REMARK

	姓名 NAME	签字 SIGNATURE	日期 DATE
审定人 AUTHORIZED FOR ISSUE BY	王云		
审核人 REVIEWED BY	龚美雄	龚美雄	
设计总负责人 PROJECT CHIEF	黄正	黄正	
项目负责人 PROJECT DIRECTOR	龚美雄	龚美雄	
专业负责人 DISCIPLINE RESPONSIBLE BY	陈路路	陈路路	
校对人 CHECKED BY	陈路路	陈路路	
设计人 DESIGNED BY	吴愉森	吴愉森	
制图人 DRAWN BY	吴愉森	吴愉森	

建设单位 CLIENT	上海市青浦区绿化管理所（上海曲水园）
----------------	--------------------

项目名称 PROJECT NAME	青浦盈浦街道失管绿地提升项目
----------------------	----------------

项目编号 PROJECT NO.	-
---------------------	---

子项名称 SUBPROJECT NAME	-
-------------------------	---

子项编号 SUBPROJECT NO.	设计阶段 DESIGN PHASE	施工图
------------------------	----------------------	-----

专业 DISCIPLINE	绿化	日期 DATE	2026. 09
------------------	----	------------	----------

图名 DRAWING TITLE	淀山湖大道中隔带绿化总平面图
---------------------	----------------

图号 SHEET NO.	PP-04. 2	比例 SCALE	
-----------------	----------	-------------	--

图纸规格 DRAWING SPECIFICATIONS	A1	版本号 REV. NO.	
--------------------------------	----	-----------------	--

注册专用章 REGISTERED ENGINEER STAMP	
------------------------------------	--

出图专用章 STAMP FOR ISSUE	
--------------------------	--

未盖出图章本图无效 INVALID WITHOUT STAMP	
------------------------------------	--

100 90 80 70 60 50 40 30 20 10

乔木	乔木	乔木	乔木	乔木	乔木
乔木	乔木	乔木	乔木	乔木	乔木
乔木	乔木	乔木	乔木	乔木	乔木
乔木	乔木	乔木	乔木	乔木	乔木
乔木	乔木	乔木	乔木	乔木	乔木
乔木	乔木	乔木	乔木	乔木	乔木



1 淀山湖大道中隔带乔木平面布置图(二)
SCALE 1:100

 上海亦境建筑景观有限公司 SHANGHAI EDGING ARLA CO., LTD.			
资质等级 QUALIFICATION GRADE	建筑行业（建筑工程专业）甲级 风景园林工程设计专项甲级		
证书编号 CERTIFICATE NUMBER	A231A63758		
合作设计单位 CO-OPERATED WITH			
资质等级 QUALIFICATION GRADE			
证书编号 CERTIFICATE NUMBER			
备注 REMARK			

70 60 50 40 30 20 10

[illegible]

未盖出图章本图无效

室内专业	灯光专业
暖通专业	电气专业
结构专业	给排水专业
建筑专业	景观小品专业
总图专业	绿化专业

苗木表							
序号	植物名称	规格				数量	备注
		地/胸径(cm)	高度H（cm）	蓬径P(cm)	分枝点（cm）	株	
乔木							
1	造型红枫	D15-16	350-400	400-450	50以下	4	树形饱满，姿态优美，全冠
2	造型紫薇	D15-16	350-400	400-450	50以下	2	低分枝，造型饱满，姿态优美
3	造型罗汉松	D18-20	400-500	350-450	50以下	4	造型古朴，苍劲有力
4	低分枝乌桕	D30-31	900以上	600以上	80以下	1	低分枝，造型饱满，姿态优美
5	香樟A	20	800-900	500-600	230-250	2	四级分枝，树形饱满，全冠
6	香樟B	18	700-800	400-50	230-250	3	四级分枝，树形饱满，全冠
7	金桂	D15-16	400-450	450-500	/	4	近球形，树形饱满，全冠
移除							
1	移除海棠10	10	200-250	200-250	/	4	种植过密，无完整树形，， 移除至甲方指定场所栽植
2	移除海棠11	11	200-250	200-250	/	1	种植过密，无完整树形，， 移除至甲方指定场所栽植
3	移除海棠12	12	200-250	200-250	/	1	种植过密，无完整树形，， 移除至甲方指定场所栽植
4	移除海棠13	13	200-250	200-250	/	3	种植过密，无完整树形，， 移除至甲方指定场所栽植
5	移除海棠14	14	200-250	200-250	/	1	种植过密，无完整树形，， 移除至甲方指定场所栽植
6	移除海棠7	7	200-250	200-250	/	27	种植过密，无完整树形，， 移除至甲方指定场所栽植
7	移除灌木球	/	120-180	120-180	/	15	与设计冲突或死亡，移除至甲方指定场所栽植
8	移除地被灌木	/	40-50	20-30	/	1000㎡	与设计冲突或死亡，移除至甲方指定场所栽植
注：场地内部与设计冲突或死亡的乔木，现场放样核点后，以现场实际移除情况为准。							

注：场地内部与设计冲突或死亡的乔木，现场放样核点后，以现场实际移除情况为准。

苗木表						
序号	植物名称	规格cm		密度	数量/面积	备注
		高度H	蓬径P	株/m²	株/m²	
灌木球及灌木						
1	红叶石楠球	150-160	180-200	/	11	球形规整不脱脚，修剪后规格
2	小叶女贞球	120-130	150-160	/	8	球形规整不脱脚，修剪后规格
3	亮晶女贞球	120-130	150-160	/	7	球形规整不脱脚，修剪后规格
4	龟甲冬青球A	120-130	150-160	/	2	球形规整不脱脚，修剪后规格
5	龟甲冬青球B	100-110	120-130	/	8	球形规整不脱脚，修剪后规格
6	无尽夏	60-80	80-100	/	6	分枝均匀，生长健硕
灌木						
1	大叶黄杨	40-45	25-30	16株/m²	184.5	分枝均匀，生长健硕
2	紫穗狼尾草	40-45	25-30	16株/m²	6.5	分枝均匀，生长健硕
3	细叶芒	50-60	25-30	16株/m²	120.6	分枝均匀，生长健硕
4	亮晶女贞	40-45	20-25	25株/m²	22.1	分枝均匀，生长健硕
5	迷迭香	40-45	20-25	25株/m²	10.5	分枝均匀，生长健硕
6	金森女贞	40-45	20-25	25株/m²	393	分枝均匀，生长健硕
7	黄金菊	40-45	25-30	16株/m²	24.3	分枝均匀，生长健硕
8	长春花	30-35	20-25	25株/m²	52.2	分枝均匀，生长健硕
9	山桃草	30-35	20-25	36株/m²	9.9	分枝均匀，生长健硕
10	小叶梾子	20-25	20-25	36株/m²	27.5	分枝均匀，生长健硕
11	草坪	满铺			1138	沙培矮生百慕大卷（铺黄细沙5cm找平,冬季追播黑麦草）
12	景石A	400cm*130cm*200cm			1	一大一小组合，龟纹石，块状
13	景石B	200cm*100cm*150cm			3	龟纹石，块状
14	景石B	150cm*80cm*120cm			2	龟纹石，块状

注：1.清单中所有规格为修剪后规格、2.所有苗木不得采用裸根苗和杀头苗。





注：1.清单中所有规格为修剪后规格、2.所有苗木不得采用裸根苗和杀头苗。



2 绿化布置图(一)效果图
SCALE



3 绿化布置图(二)效果图
SCALE

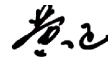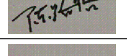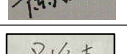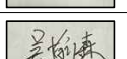 上海亦境建筑景观有限公司 SHANGHAI EDGING A&L A CO.,LTD.				
资质等级 QUALIFICATION GRADE		建筑行业（建筑工程专业）甲级 风景园林工程设计专项甲级		
证书编号 CERTIFICATE NUMBER		A231A63758		
合作设计单位 CO-OPERATED WITH				
资质等级 QUALIFICATION GRADE				
证书编号 CERTIFICATE NUMBER				
备 注 REMARK				
		姓 名 NAME	签 字 SIGNATURE	日 期 DATE
审 定 人 AUTHORIZED FOR ISSUE BY		王云		
审 核 人 REVIEWED BY		龚美雄		
设计总负责人 PROJECT CHIEF		黄正		
项目负责人 PROJECT DIRECTOR		龚美雄		
专业负责人 DISCIPLINE RESPONSIBLE BY		陈路路		
校 对 人 CHECKED BY		陈路路		
设 计 人 DESIGNED BY		吴愉森		
制 图 人 DRAWN BY		吴愉森		
建设单位 CLIENT		上海市青浦区绿化管理所（上海曲水园）		
项目名称 PROJECT NAME		青浦盈浦街道失管失养绿地提升项目		
项目编号 PROJECT NO.		-		
子项名称 SUBPROJECT NAME		-		
子项编号 SUBPROJECT NO.			设计阶段 DESIGN PHASE	施工图
专 业 DISCIPLINE		绿化	日 期 DATE	2026. 09
图 名 DRAWING TITLE		淀山湖大道中隔带苗木表及效果图		
图 号 SHEET NO.		PP-04. 7	比 例 SCALE	
图纸规格 DRAWING SPECIFICATIONS		A2	版本号 REV. NO.	
注册专用章 REGISTERED ENGINEER STAMP				
出图专用章 STAMP FOR ISSUE				
未盖出图章本图无效				
INVALID WITHOUT STAMP				

	室内专业								
	灯光专业								
	暖通专业								
	电气专业								
	结构专业								
	给排水专业								
	建筑专业								
	景观小品专业								
	总图专业								
	绿化专业								




1 低分枝乌桕
SCALE



2 造型罗汉松
SCALE



3 造型紫薇
SCALE

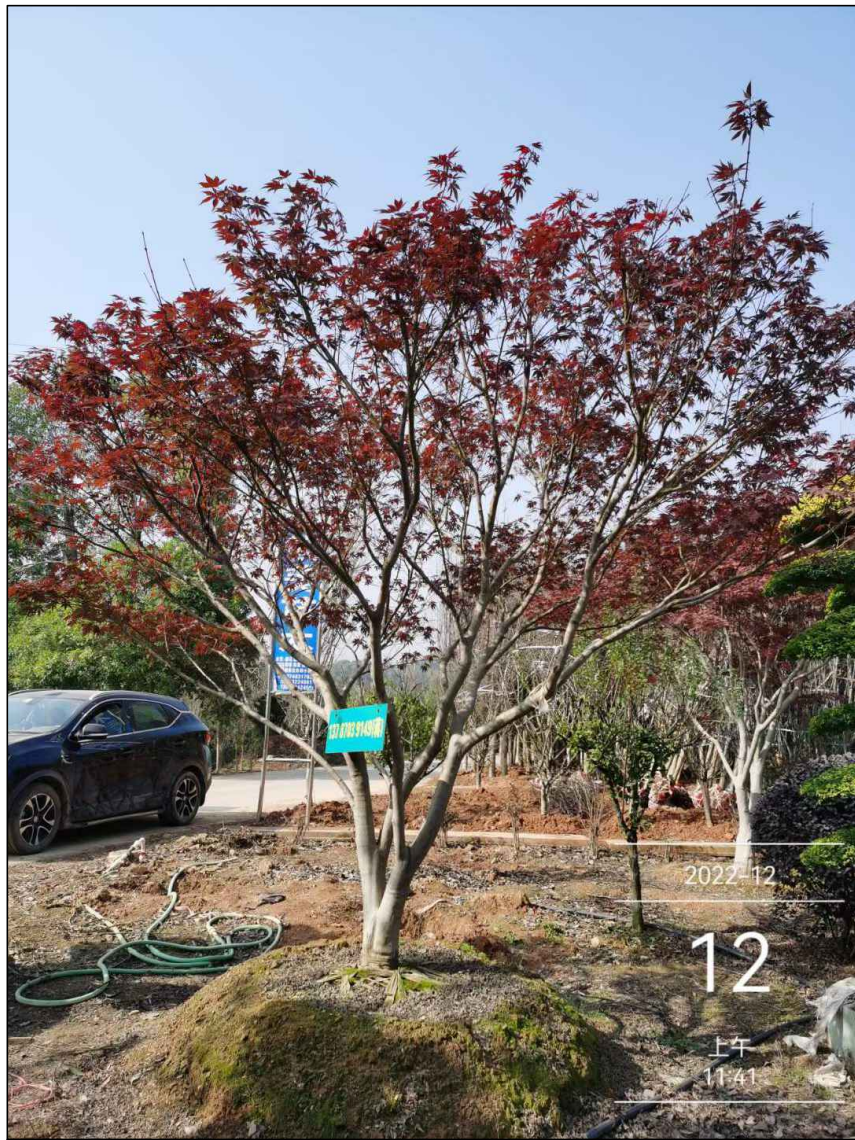

4 造型红枫
SCALE



5 香樟树
SCALE



上海亦境建筑景观有限公司
SHANGHAI EDGING A&L CO., LTD.

资质等级 QUALIFICATION GRADE	建筑行业（建筑工程专业）甲级 风景园林工程设计专项甲级
证书编号 CERTIFICATE NUMBER	A231A63758
合作设计单位 CO-OPERATED WITH	
资质等级 QUALIFICATION GRADE	
证书编号 CERTIFICATE NUMBER	

备注 REMARK	
--------------	--

	姓名 NAME	签字 SIGNATURE	日期 DATE
审定人 AUTHORIZED FOR ISSUE BY	王云		
审核人 REVIEWED BY	龚美雄	龚美雄	
设计总负责人 PROJECT CHIEF	黄正	黄正	
项目负责人 PROJECT DIRECTOR	龚美雄	龚美雄	
专业负责人 DISCIPLINE RESPONSIBLE BY	陈路路	陈路路	
校对人 CHECKED BY	陈路路	陈路路	
设计人 DESIGNED BY	吴愉森	吴愉森	
制图人 DRAWN BY	吴愉森	吴愉森	

建设单位 CLIENT	上海市青浦区绿化管理所（上海曲水园）
----------------	--------------------

项目名称 PROJECT NAME	青浦盈浦街道失管失养绿地提升项目
----------------------	------------------

项目编号 PROJECT NO.	-
---------------------	---

子项名称 SUBPROJECT NAME	-
-------------------------	---

子项编号 SUBPROJECT NO.	设计阶段 DESIGN PHASE	施工图
------------------------	----------------------	-----

专业 DISCIPLINE	绿化	日期 DATE	2026. 09
------------------	----	------------	----------

图名 DRAWING TITLE	淀山湖大道中隔带树形意向图
---------------------	---------------

图号 SHEET NO.	PP-04. 8	比例 SCALE	
-----------------	----------	-------------	--

图纸规格 DRAWING SPECIFICATIONS	A2	版本号 REV. NO.	
--------------------------------	----	-----------------	--


注册专用章 REGISTERED ENGINEER STAMP	
------------------------------------	--

出图专用章 STAMP FOR ISSUE	
--------------------------	--

未盖出图章本图无效
INVALID WITHOUT STAMP

100 90 80 70 60 50 40 30 20 10 0

照明专业	照明专业
电气专业	电气专业
给排水专业	给排水专业
暖通专业	暖通专业
弱电专业	弱电专业

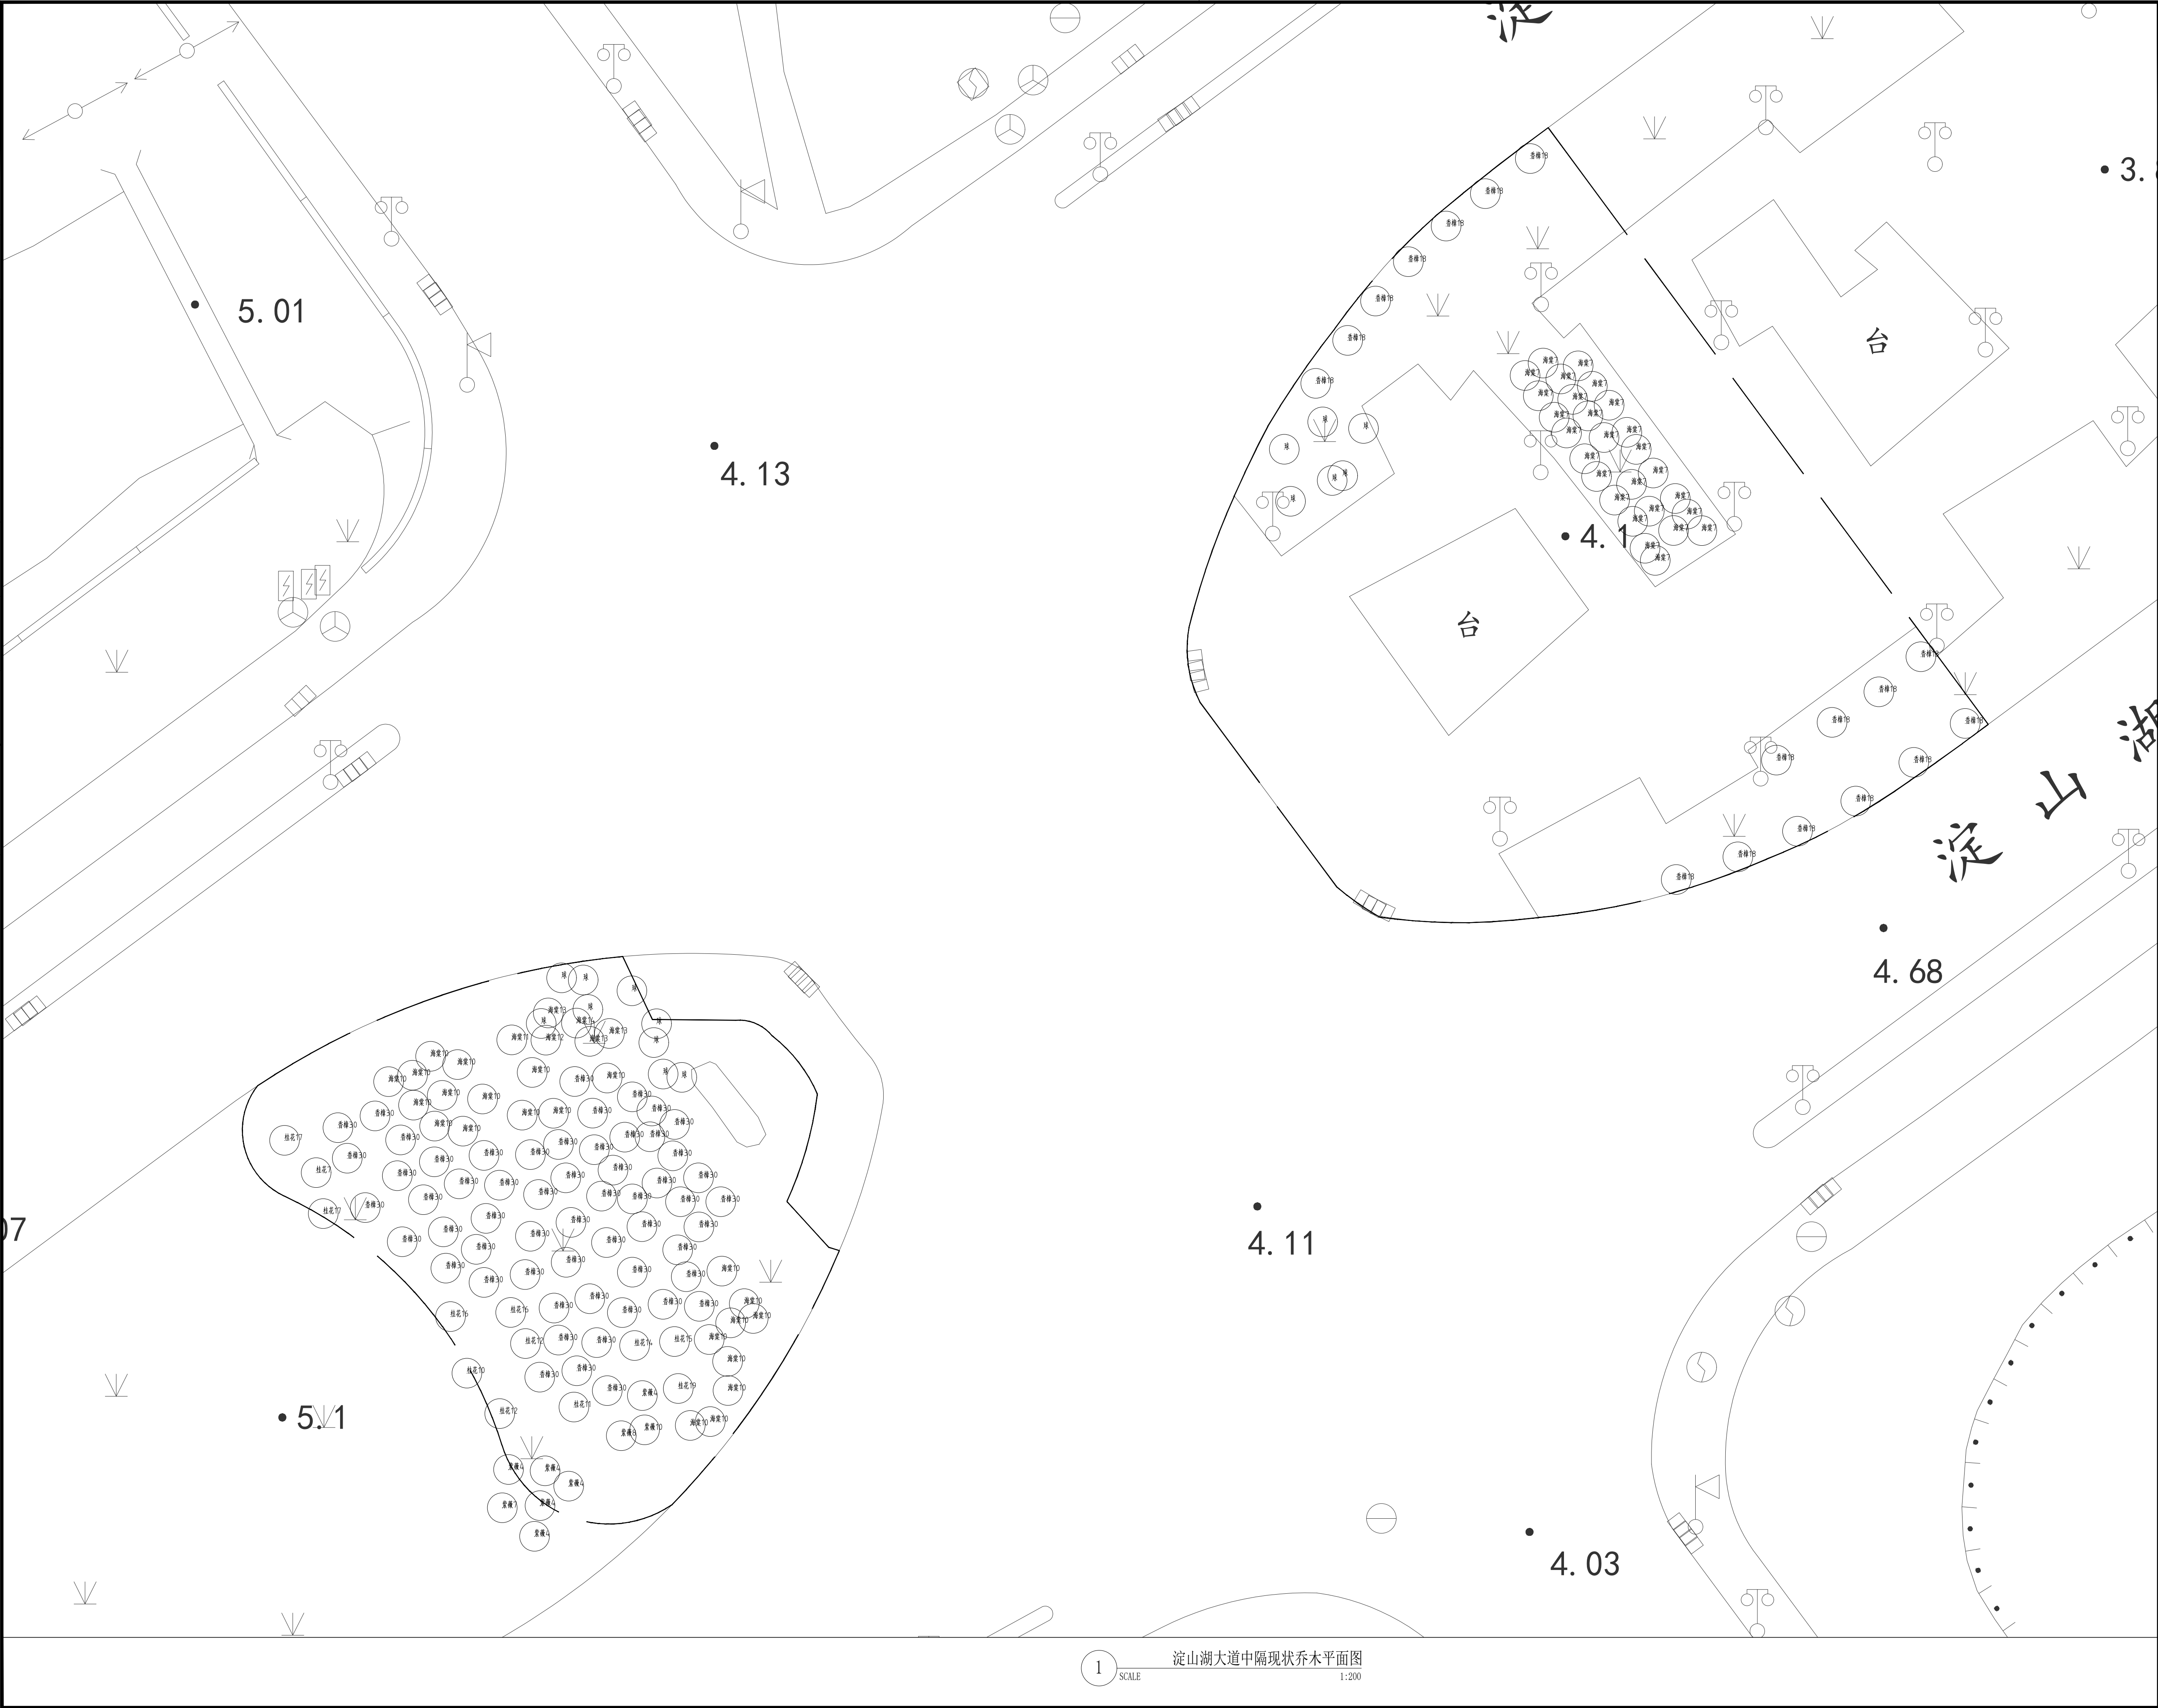



上海亦境建筑景观有限公司
SHANGHAI EDING ALA CO., LTD.

资质等级 QUALIFICATION GRADE	建筑行业（建筑工程专业）甲级 风景园林工程设计专项甲级		
证书编号 CERTIFICATE NUMBER	A231A63758		
合作设计单位 CO-OPERATED WITH			
资质等级 QUALIFICATION GRADE			
证书编号 CERTIFICATE NUMBER			

备注
REMARK

姓名 NAME	王云	签字 SIGNATURE	日期 DATE
审定人 AUTHORIZED FOR ISSUE BY	王云		
审核人 REVIEWED BY	龚美雄	龚美雄	
设计总负责人 PROJECT CHIEF	黄正	黄正	
项目负责人 PROJECT DIRECTOR	龚美雄	龚美雄	
专业负责人 DISCIPLINE RESPONSIBLE BY	陈路路	陈路路	
校对 CHECKED BY	陈路路	陈路路	
设计 DESIGNED BY	吴愉森	吴愉森	
制图 DRAWN BY	吴愉森	吴愉森	

建设单位 CLIENT	上海市青浦区绿化管理所（上海曲水园）		
项目名称 PROJECT NAME	青浦盈浦街道失管绿地提升项目		
项目编号 PROJECT NO.	-		
子项目名称 SUBPROJECT NAME	-		
子项目编号 SUBPROJECT NO.	设计阶段 DESIGN PHASE	施工图	
专业 DISCIPLINE	绿化	日期 DATE	2026. 09

图名 DRAWING TITLE			
淀山湖大道中隔现状乔木平面图			
图号 SHEET NO.	PP-04. 9	比例 SCALE	
图纸规格 DRAWING SPECIFICATIONS	A1	版本号 REV. NO.	

注册专用章
REGISTERED ENGINEER STAMP

出图专用章
STAMP FOR ISSUE

未盖出图章本图无效
INVALID WITHOUT STAMP

1 淀山湖大道中隔现状乔木平面图 1:200

The site plan depicts a large body of water, identified as '淀山湖' (Dian Shan Lake) on the right side. Several islands and peninsulas are shown, each containing various labeled points of interest. Key labels include:


- 5.01**: Located on a peninsula in the upper left.
- 4.13**: Located in the central water area.
- 4.11**: Located in the lower central water area.
- 4.68**: Located on the right side, near the lake's edge.
- 4.03**: Located in the lower right water area.
- 5.1**: Located on a large island in the lower left, surrounded by numerous small circular features labeled '桂花' (Gua Hua) and '香樟' (Xiang Chang).

Other features include a large rectangular building labeled '台' (Tai) on the right, various roads and paths, and numerous small circular features labeled '桂花' (Gua Hua) and '香樟' (Xiang Chang) scattered throughout the islands and along the shorelines.

未盖出图章本图无效 INVALID WITHOUT STAMP

 上海亦境建筑景观有限公司 SHANGHAI EDGING &A&A CO., LTD.			
资质等级 QUALIFICATION GRADE		建筑行业（建筑工程专业）甲级 风景园林工程设计专项甲级	
证书编号 CERTIFICATE NUMBER		A231A63758	
合作设计单位 CO-OPERATED WITH			
资质等级 QUALIFICATION GRADE			
证书编号 CERTIFICATE NUMBER			
备注 REMARK			
	姓名 NAME	签字 SIGNATURE	日期 DATE
审定人 AUTHORIZED FOR ISSUE BY	王云		
审核人 REVIEWED BY	龚美雄		
设计总负责人 PROJECT CHIEF	黄正		
项目负责人 PROJECT DIRECTOR	龚美雄		
专业负责人 DISCIPLINE RESPONSIBLE BY	陈路路		
校对人 CHECKED BY	陈路路		
设计人 DESIGNED BY	吴愉森		
制图人 DRAWN BY	吴愉森		
建设单位 CLIENT	上海市青浦区绿化管理所（上海曲水园）		
项目名称 PROJECT NAME	青浦盈浦街道失管失养绿地提升项目		
项目编号 PROJECT NO.	—		
子项名称 SUBPROJECT NAME	—		
子项编号 SUBPROJECT NO.		设计阶段 DESIGN PHASE	施工图
专业 DISCIPLINE	绿化	日期 DATE	2026.09
图名 DRAWING TITLE	观明路东北角绿化总平面图		
图号 SHEET NO.	PP-05	比例 SCALE	
图纸规格 DRAWING SPECIFICATIONS	A2	版本号 REV. NO.	
注册专用章 REGISTERED ENGINEER STAMP			
出图专用章 STAMP FOR ISSUE			
未画出图章本图无效 INVALID WITHOUT STAMP			

室内专业	灯光专业								
暖通专业	电气专业								
结构专业	给排水专业								
建筑专业	景观小品专业								
总图专业	绿化专业								

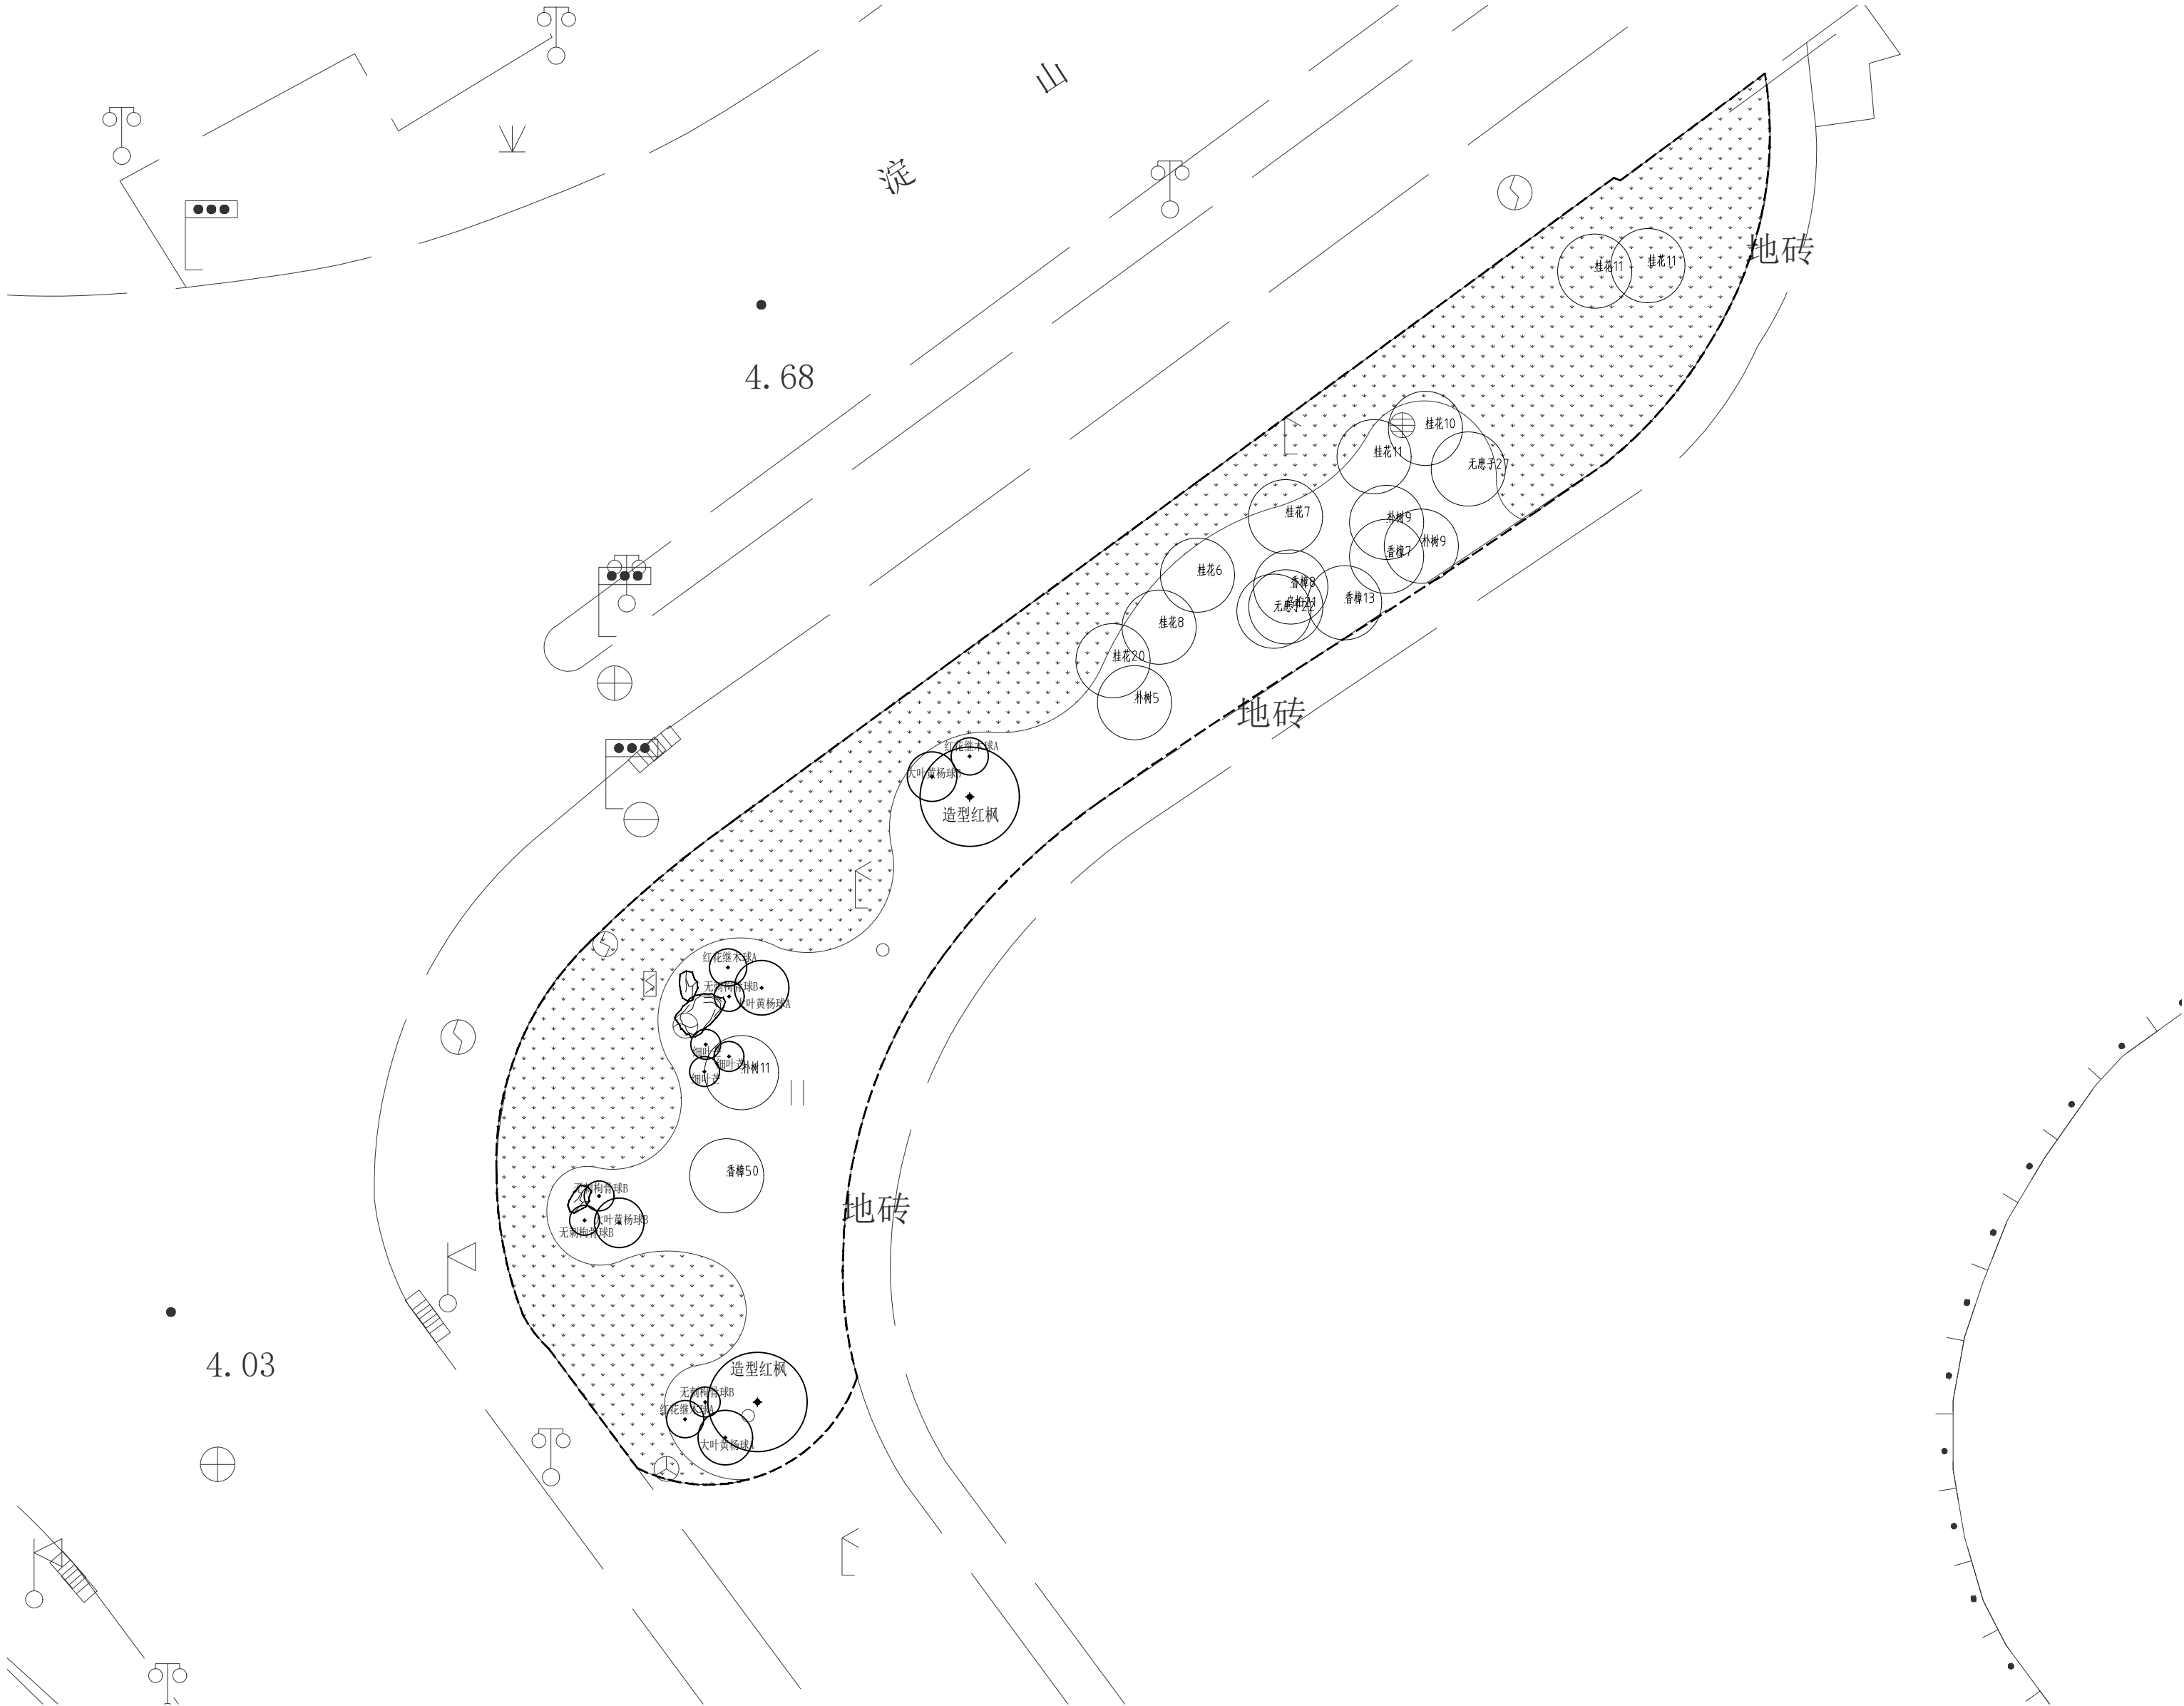

1 观明路东北角乔木平面布置图
SCALE 1:200



上海亦境建筑景观有限公司
SHANGHAI EDGING A&L CO., LTD.

资质等级 QUALIFICATION GRADE	建筑行业（建筑工程专业）甲级 风景园林工程设计专项甲级
证书编号 CERTIFICATE NUMBER	A231A63758
合作设计单位 CO-OPERATED WITH	
资质等级 QUALIFICATION GRADE	
证书编号 CERTIFICATE NUMBER	

备注 REMARK	
--------------	--

	姓名 NAME	签字 SIGNATURE	日期 DATE
审定人 AUTHORIZED FOR ISSUE BY	王云		
审核人 REVIEWED BY	龚美雄	龚美雄	
设计总负责人 PROJECT CHIEF	黄正	黄正	
项目负责人 PROJECT DIRECTOR	龚美雄	龚美雄	
专业负责人 DISCIPLINE RESPONSIBLE BY	陈路路	陈路路	
校对人 CHECKED BY	陈路路	陈路路	
设计人 DESIGNED BY	吴愉森	吴愉森	
制图人 DRAWN BY	吴愉森	吴愉森	

建设单位 CLIENT	上海市青浦区绿化管理所（上海曲水园）
----------------	--------------------

项目名称 PROJECT NAME	青浦盈浦街道失管失养绿地提升项目
----------------------	------------------

项目编号 PROJECT NO.	-
---------------------	---

子项名称 SUBPROJECT NAME	-
-------------------------	---

子项编号 SUBPROJECT NO.	设计阶段 DESIGN PHASE	施工图
专业 DISCIPLINE	绿化	日期 DATE
		2026. 09

图名 DRAWING TITLE	观明路东北角乔木平面布置图
---------------------	---------------

图号 SHEET NO.	PP-05. 1	比例 SCALE	
-----------------	----------	-------------	--


图纸规格 DRAWING SPECIFICATIONS	A2	版本号 REV. NO.	
--------------------------------	----	-----------------	--

注册专用章 REGISTERED ENGINEER STAMP	
------------------------------------	--

出图专用章 STAMP FOR ISSUE	
--------------------------	--

未盖出图章本图无效 INVALID WITHOUT STAMP	
------------------------------------	--

室内专业	灯光专业								
暖通专业	电气专业								
结构专业	给排水专业								
建筑专业	景观小品专业								
总图专业	绿化专业								

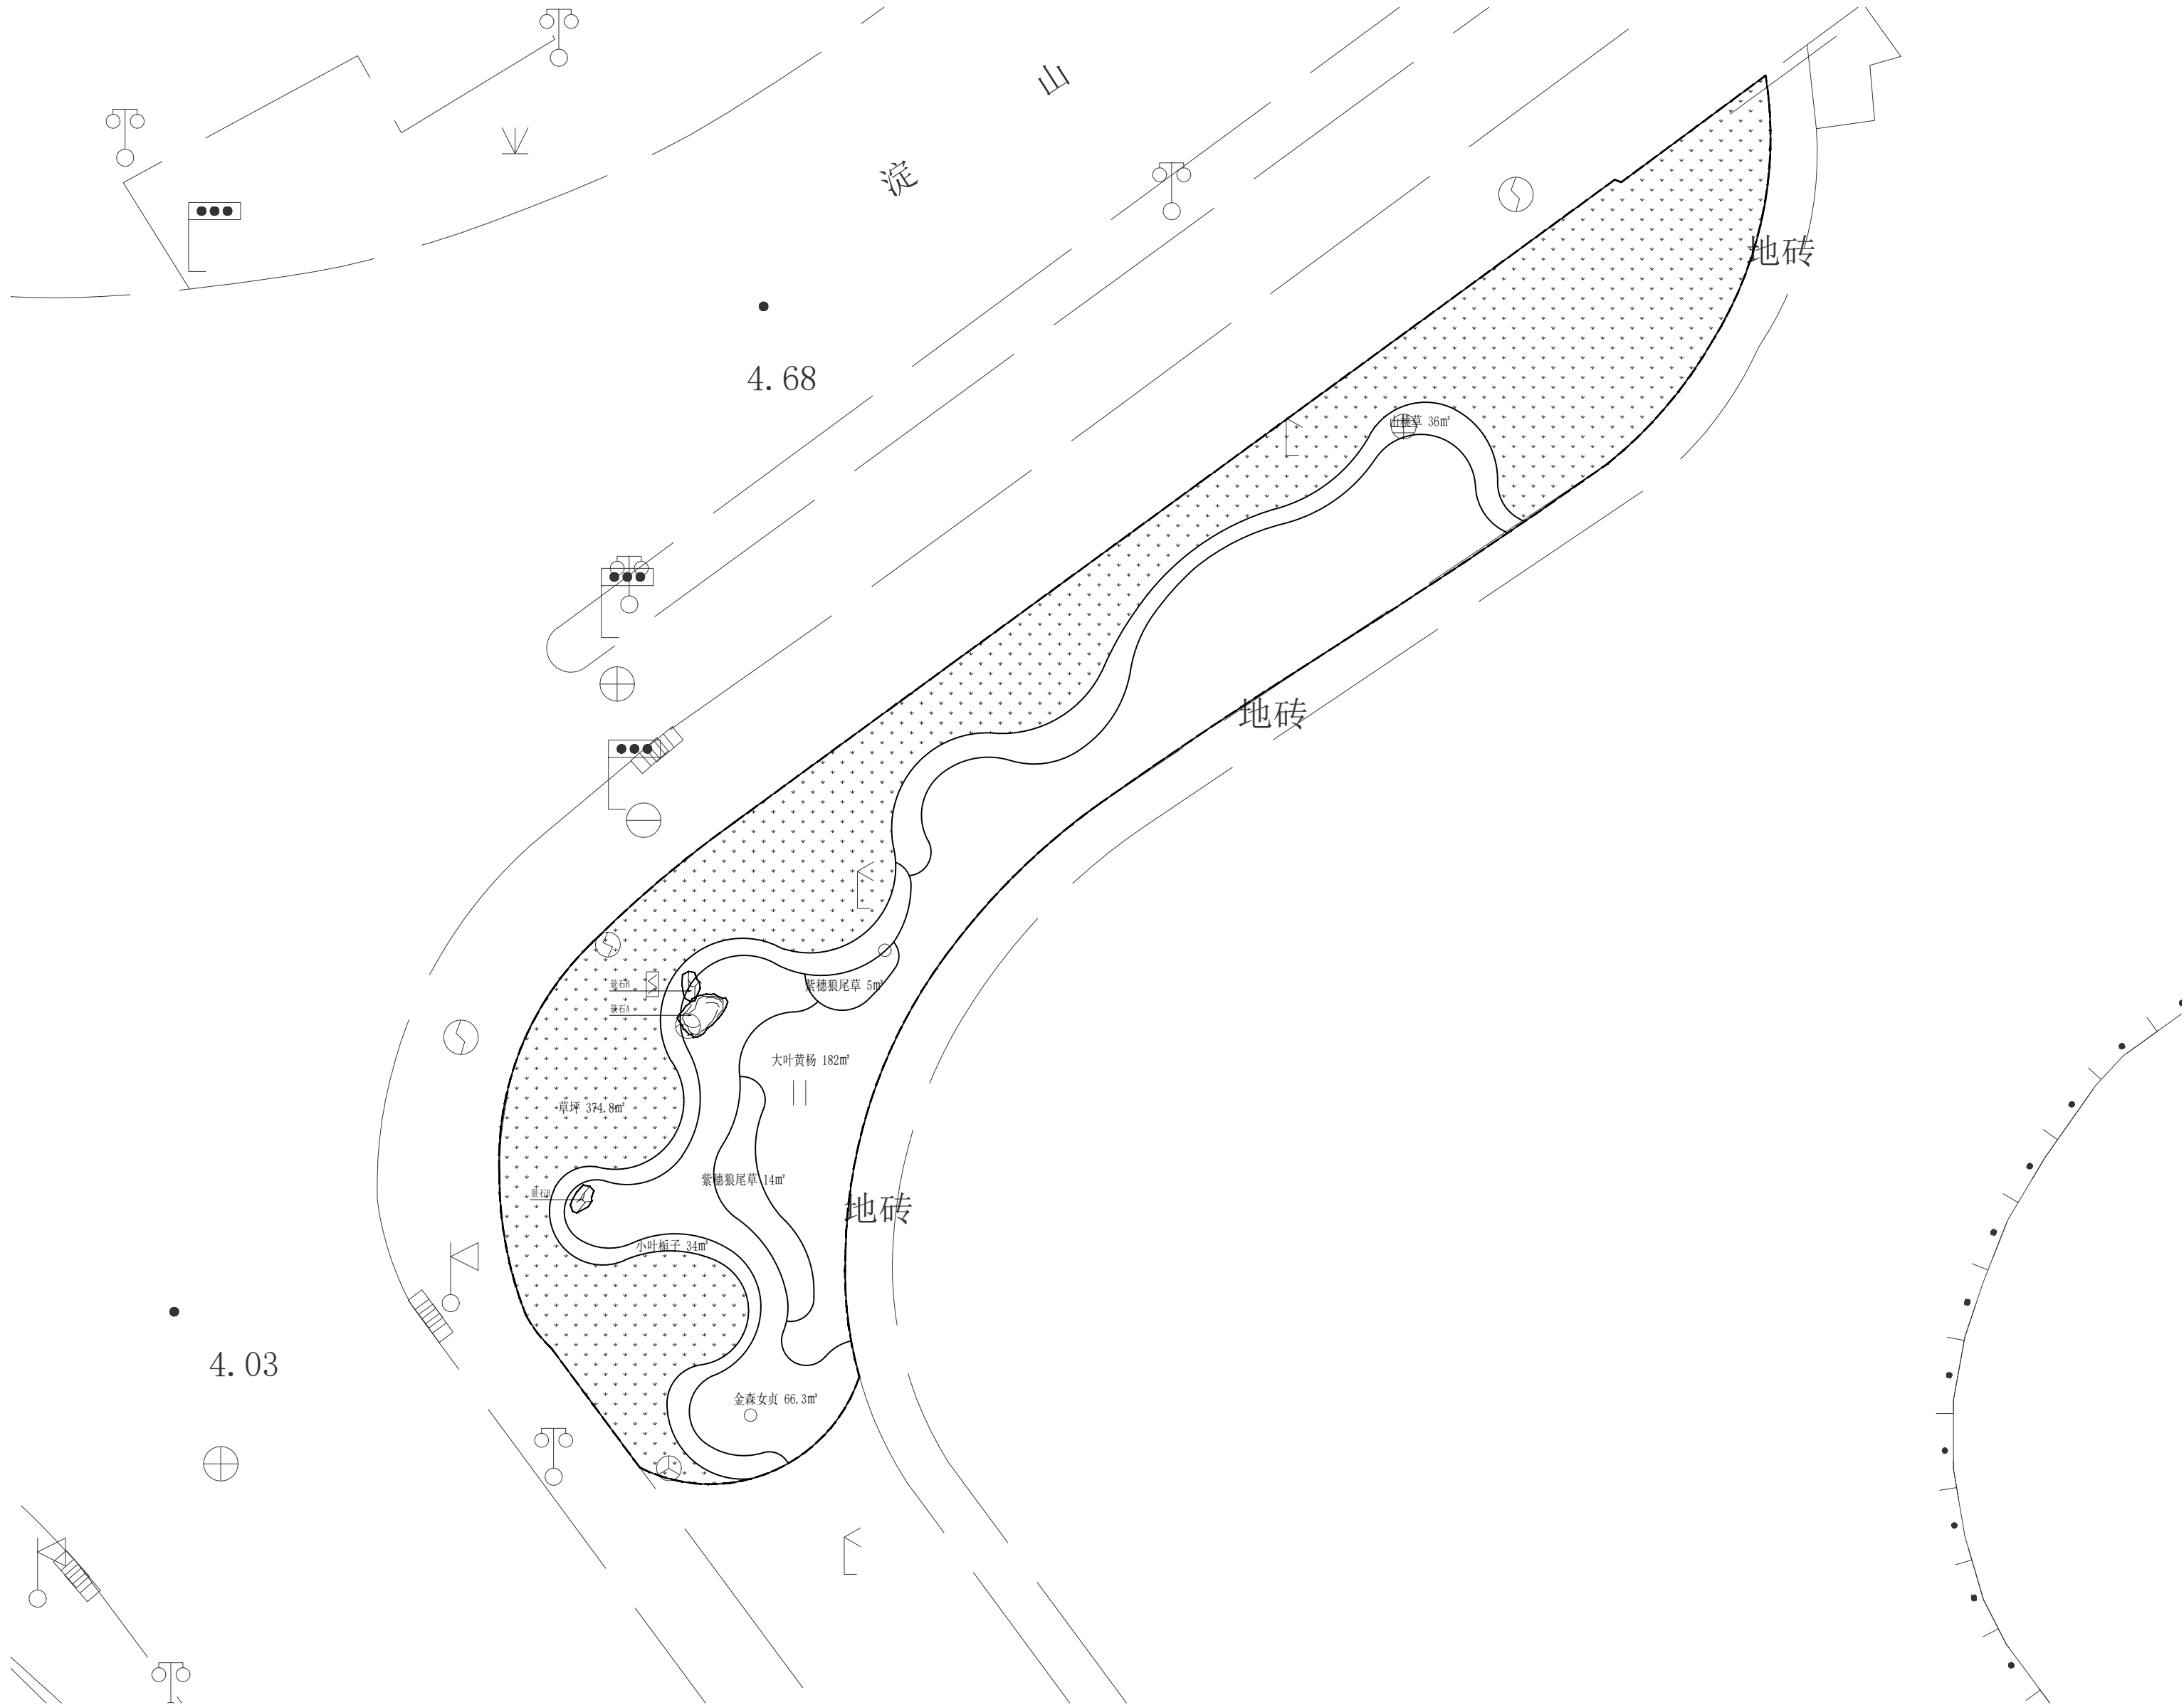

1 观明路东北角灌木平面布置图
SCALE 1:200

上海亦境建筑景观有限公司 SHANGHAI EDGING A&L A CO., LTD.			
资质等级 QUALIFICATION GRADE	建筑行业（建筑工程专业）甲级 风景园林工程设计专项甲级		
证书编号 CERTIFICATE NUMBER	A231A63758		
合作设计单位 CO-OPERATED WITH			
资质等级 QUALIFICATION GRADE			
证书编号 CERTIFICATE NUMBER			
备注 REMARK			
	姓名 NAME	签字 SIGNATURE	日期 DATE
审定人 AUTHORIZED FOR ISSUE BY	王云		
审核人 REVIEWED BY	龚美雄		
设计总负责人 PROJECT CHIEF	黄正		
项目负责人 PROJECT DIRECTOR	龚美雄		
专业负责人 DISCIPLINE RESPONSIBLE BY	陈路路		
校对 CHECKED BY	陈路路		
设计人 DESIGNED BY	吴愉森		
制图人 DRAWN BY	吴愉森		
建设单位 CLIENT	上海市青浦区绿化管理所（上海曲水园）		
项目名称 PROJECT NAME	青浦盈浦街道失管失养绿地提升项目		
项目编号 PROJECT NO.	-		
子项名称 SUBPROJECT NAME	-		
子项编号 SUBPROJECT NO.		设计阶段 DESIGN PHASE	施工图
专业 DISCIPLINE	绿化	日期 DATE	2026. 09
图名 DRAWING TITLE	观明路东北角灌木平面布置图		
图号 SHEET NO.	PP-05. 2	比例 SCALE	
图纸规格 DRAWING SPECIFICATIONS	A2	版本号 REV. NO.	
注册专用章 REGISTERED ENGINEER STAMP			
出图专用章 STAMP FOR ISSUE			
未盖出图章本图无效 INVALID WITHOUT STAMP			

室内专业	灯光专业
暖通专业	电气专业
结构专业	给排水专业
建筑专业	景观小品专业
总图专业	绿化专业

苗木表							
序号	植物名称	规格				数量	备注
		地径(cm)	高度H (cm)	蓬径P(cm)	分枝点 (cm)	株	
乔木							
1	造型红枫	D8-10	300-350	350-400	50以下	2	树形饱满，姿态优美，全冠
移除							
1	移除桂花16	16	300	200	/	1	种植拥挤，需疏植，移除至甲方指定场所栽植
2	移除桂花9	9	300	200	/	2	种植拥挤，需疏植，移除至甲方指定场所栽植
3	移除栾树10	10	500	200	/	1	长势偏冠，无完整树形，移除至甲方指定场所栽植
4	移除木槿2	2	300	200	/	1	长势偏冠，无完整树形，移除至甲方指定场所栽植
5	移除灌木球	/	120-180	120-180	/	12	与设计冲突或死亡，移除至甲方指定场所栽植
6	移除地被灌木	/	40-50	20-30	/	716㎡	与设计冲突或死亡，移除至甲方指定场所栽植
注：场地内部与设计冲突或死亡的乔木，现场放样核点后，以现场实际移除情况为准。							
苗木表							
序号	植物名称	规格cm		密度	数量/面积	备注	
		高度H	蓬径P	株/m²	株/m²		
灌木球及灌木							
1	大叶黄杨球A	150-160	180-200	/	2	球形规整不脱脚，修剪后规格	
2	大叶黄杨球B	120-130	150-160	/	2	球形规整不脱脚，修剪后规格	
3	红花继木球A	120-130	150-160	/	3	球形规整不脱脚，修剪后规格	
4	无刺构骨球B	100-110	120-130	/	4	球形规整不脱脚，修剪后规格	
5	细叶芒	120-130	150-160	/	3	分枝均匀，生长健硕	
灌木							
1	紫穗狼尾草	50-60	25-30	16株/ m²	19	分枝均匀，生长健硕	
2	大叶黄杨	40-45	25-30	16株/ m²	182	分枝均匀，生长健硕	
3	金森女贞	40-45	20-25	25株/ m²	66.3	分枝均匀，生长健硕	
4	山桃草	30-35	20-25	36株/ m²	36	分枝均匀，生长健硕	
5	小叶栀子	20-25	20-25	36株/ m²	34	分枝均匀，生长健硕	
6	草坪	满铺				374.8	沙培矮生百慕大卷（铺黄细沙5cm找平,冬季追播黑麦草）
7	景石A	150cm*130cm*180cm				1	龟纹石，块状
8	景石B	100cm*70cm*120cm				2	龟纹石，块状
注：1.清单中所有规格为修剪后规格、2.所有苗木不得采用裸根苗和杀头苗。							


1苗木表
SCALE




2效果图
SCALE



3造型红枫
SCALE

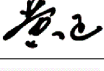 上海亦境建筑景观有限公司 SHANGHAI EDGING A&L CO., LTD.				
资质等级 QUALIFICATION GRADE		建筑行业（建筑工程专业）甲级 风景园林工程设计专项甲级		
证书编号 CERTIFICATE NUMBER		A231A63758		
合作设计单位 CO-OPERATED WITH				
资质等级 QUALIFICATION GRADE				
证书编号 CERTIFICATE NUMBER				
备 注 REMARK				
	姓 名 NAME	签 字 SIGNATURE	日 期 DATE	
审 定 人 AUTHORIZED FOR ISSUE BY	王云			
审 核 人 REVIEWED BY	龚美雄			
设计总负责人 PROJECT CHIEF	黄正			
项目负责人 PROJECT DIRECTOR	龚美雄			
专业负责人 DISCIPLINE RESPONSIBLE BY	陈路路			
校 对 人 CHECKED BY	陈路路			
设 计 人 DESIGNED BY	吴愉森			
制 图 人 DRAWN BY	吴愉森			
建设单位 CLIENT	上海市青浦区绿化管理所（上海曲水园）			
项目名称 PROJECT NAME	青浦盈浦街道失管失养绿地提升项目			
项目编号 PROJECT NO.	-			
子项名称 SUBPROJECT NAME	-			
子项编号 SUBPROJECT NO.		设计阶段 DESIGN PHASE	施工图	
专 业 DISCIPLINE	绿化	日 期 DATE	2026. 09	
图 名 DRAWING TITLE	观明路东北角苗木表及效果图			
图 号 SHEET NO.	PP-05. 3	比 例 SCALE		
图纸规格 DRAWING SPECIFICATIONS	A2	版本号 REV. NO.		
注册专用章 REGISTERED ENGINEER STAMP				
出图专用章 STAMP FOR ISSUE				
未盖出图章本图无效				
INVALID WITHOUT STAMP				

室内专业	灯光专业								
暖通专业	电气专业								
结构专业	给排水专业								
建筑专业	景观小品专业								
总图专业	绿化专业								

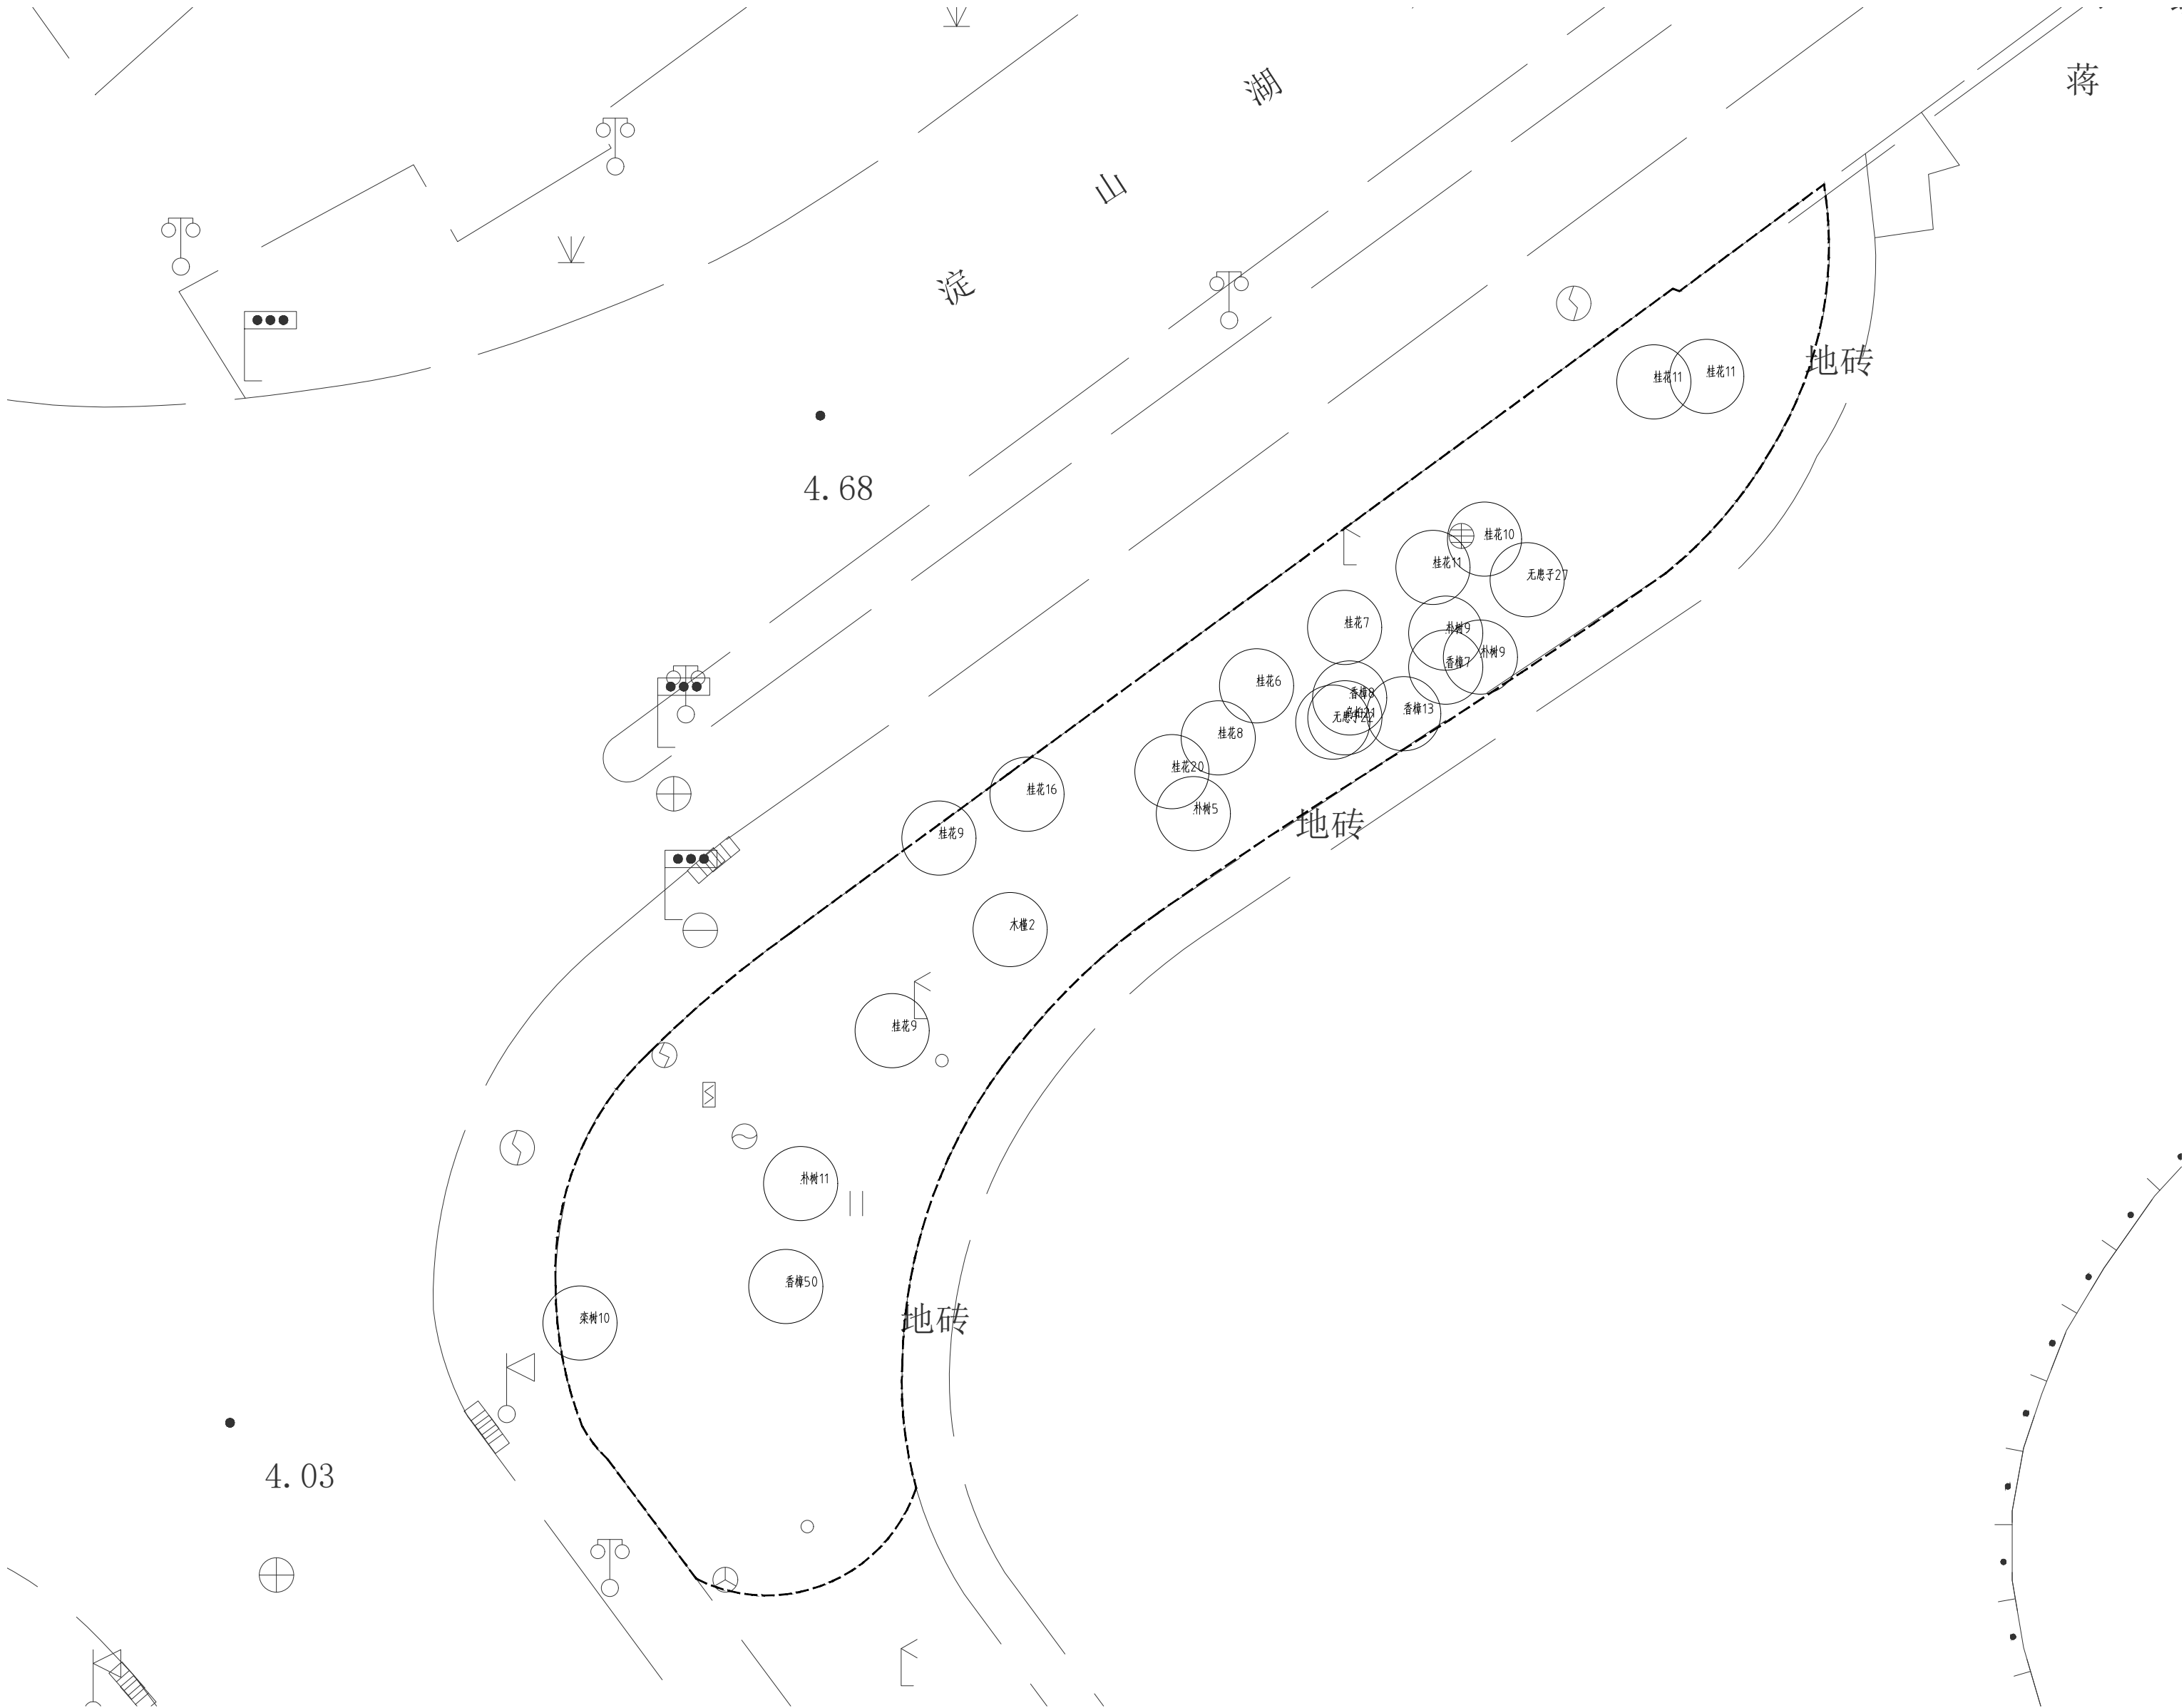

1 观明路东北角现状乔木平面图
SCALE 1:200



上海亦境建筑景观有限公司
SHANGHAI EDGING A&L CO., LTD.

资质等级 QUALIFICATION GRADE	建筑行业（建筑工程专业）甲级 风景园林工程设计专项甲级
证书编号 CERTIFICATE NUMBER	A231A63758
合作设计单位 CO-OPERATED WITH	
资质等级 QUALIFICATION GRADE	
证书编号 CERTIFICATE NUMBER	

备注 REMARK	
--------------	--

	姓名 NAME	签字 SIGNATURE	日期 DATE
审定人 AUTHORIZED FOR ISSUE BY	王云		
审核人 REVIEWED BY	龚美雄		
设计总负责人 PROJECT CHIEF	黄正		
项目负责人 PROJECT DIRECTOR	龚美雄		
专业负责人 DISCIPLINE RESPONSIBLE BY	陈路路		
校对人 CHECKED BY	陈路路		
设计人 DESIGNED BY	吴愉森		
制图人 DRAWN BY	吴愉森		

建设单位 CLIENT	上海市青浦区绿化管理所（上海曲水园）
----------------	--------------------

项目名称 PROJECT NAME	青浦盈浦街道失管失养绿地提升项目
----------------------	------------------

项目编号 PROJECT NO.	-
---------------------	---

子项名称 SUBPROJECT NAME	-
-------------------------	---

子项编号 SUBPROJECT NO.	设计阶段 DESIGN PHASE	施工图
专业 DISCIPLINE	绿化	日期 DATE
		2026. 09

图名 DRAWING TITLE	观明路东北角现状乔木平面图
---------------------	---------------


图号 SHEET NO.	PP-05. 4	比例 SCALE	
图纸规格 DRAWING SPECIFICATIONS	A2	版本号 REV. NO.	

注册专用章 REGISTERED ENGINEER STAMP	
------------------------------------	--

出图专用章 STAMP FOR ISSUE	
--------------------------	--

未盖出图章本图无效
INVALID WITHOUT STAMP

室内专业	灯光专业								
暖通专业	电气专业								
结构专业	给排水专业								
建筑专业	景观小品专业								
总图专业	绿化专业								

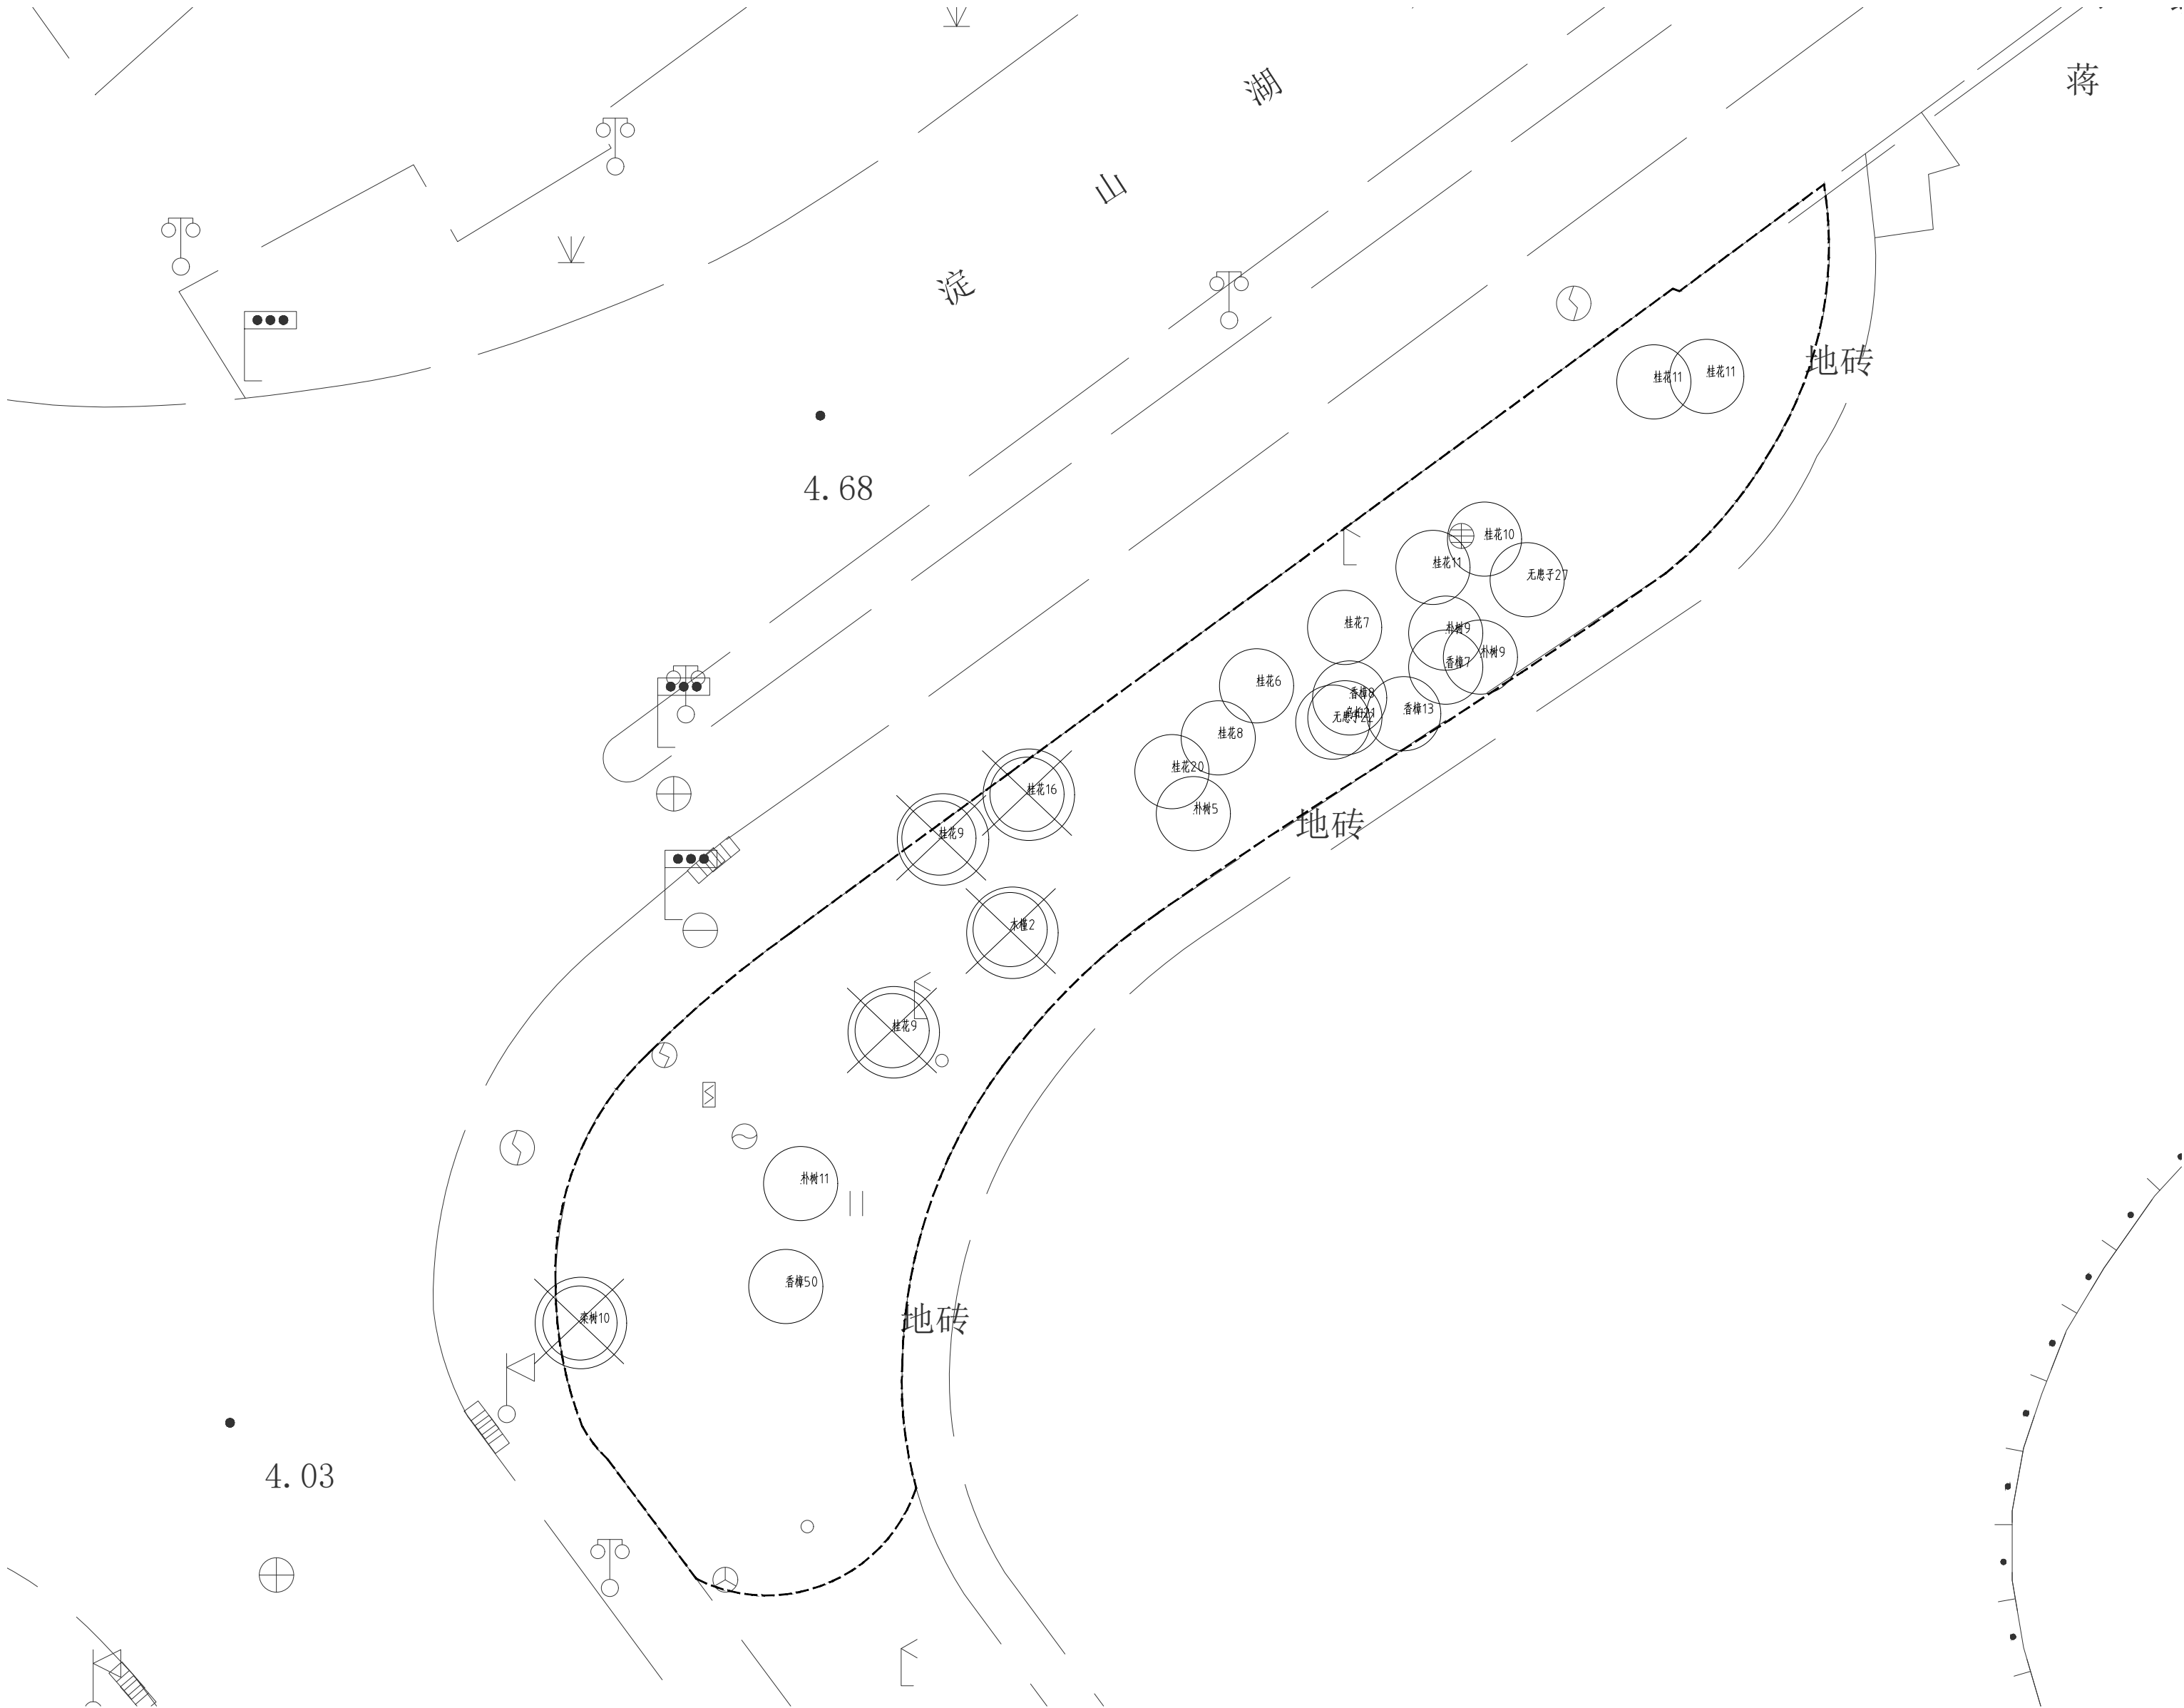

1 观明路东北角现状乔木移除平面图
SCALE 1:200



上海亦境建筑景观有限公司
SHANGHAI EDGING A&L CO., LTD.

资质等级 QUALIFICATION GRADE	建筑行业（建筑工程专业）甲级 风景园林工程设计专项甲级
证书编号 CERTIFICATE NUMBER	A231A63758
合作设计单位 CO-OPERATED WITH	
资质等级 QUALIFICATION GRADE	
证书编号 CERTIFICATE NUMBER	

备注 REMARK	
--------------	--

	姓名 NAME	签字 SIGNATURE	日期 DATE
审定人 AUTHORIZED FOR ISSUE BY	王云		
审核人 REVIEWED BY	龚美雄		
设计总负责人 PROJECT CHIEF	黄正		
项目负责人 PROJECT DIRECTOR	龚美雄		
专业负责人 DISCIPLINE RESPONSIBLE BY	陈路路		
校对人 CHECKED BY	陈路路		
设计人 DESIGNED BY	吴愉森		
制图人 DRAWN BY	吴愉森		

建设单位 CLIENT	上海市青浦区绿化管理所（上海曲水园）
----------------	--------------------

项目名称 PROJECT NAME	青浦盈浦街道失管失养绿地提升项目
----------------------	------------------

项目编号 PROJECT NO.	-
---------------------	---

子项名称 SUBPROJECT NAME	-
-------------------------	---

子项编号 SUBPROJECT NO.	设计阶段 DESIGN PHASE	施工图
专业 DISCIPLINE	绿化	日期 DATE
		2026. 09

图名 DRAWING TITLE	观明路东北角现状乔木移除平面图
---------------------	-----------------



图号 SHEET NO.	PP-05. 5	比例 SCALE	
图纸规格 DRAWING SPECIFICATIONS	A2	版本号 REV. NO.	

注册专用章 REGISTERED ENGINEER STAMP	
------------------------------------	--

出图专用章 STAMP FOR ISSUE	
--------------------------	--

未盖出图章本图无效
INVALID WITHOUT STAMP

室内专业	灯光专业
暖通专业	电气专业
结构专业	给排水专业
建筑专业	景观小品专业
总图专业	绿化专业

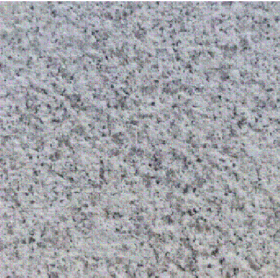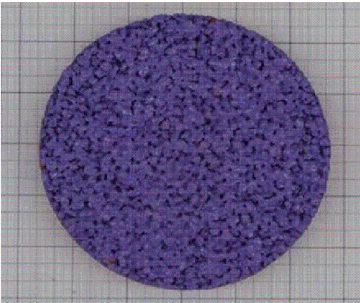
景观材料清单						
序号	名称	规格	面层	图片	区域	备注
7	芝麻白花岗岩	30厚	荔枝面		道路	以最终实际封样材料为准
17	彩色沥青	30+50	紫色		步道及健身场地	以最终实际封样材料为准




上海亦境建筑景观有限公司
SHANGHAI EDGING A&L CO., LTD.

资质等级 QUALIFICATION GRADE	建筑行业（建筑工程专业）甲级 风景园林工程设计专项甲级		
证书编号 CERTIFICATE NUMBER	A231A63758		
合作设计单位 CO-OPERATED WITH			
资质等级 QUALIFICATION GRADE			
证书编号 CERTIFICATE NUMBER			
备 注 REMARK			
	姓 名 NAME	签 字 SIGNATURE	日 期 DATE
审 定 人 AUTHORIZED FOR ISSUE BY	王云		
审 核 人 REVIEWED BY	战旗		
设计总负责人 PROJECT CHIEF	黄正		
项目负责人 PROJECT DIRECTOR	龚美雄		
专业负责人 DISCIPLINE RESPONSIBLE BY	桂国华		
校 对 人 CHECKED BY	桂国华		
设 计 人 DESIGNED BY	牛春林		
制 图 人 DRAWN BY	牛春林		
建设单位 CLIENT	上海市青浦区绿化管理所（上海曲水园）		
项目名称 PROJECT NAME	青浦盈浦街道失管失养绿地提升项目		
项目编号 PROJECT NO.	-		
子项名称 SUBPROJECT NAME	-		
子项编号 SUBPROJECT NO.		设计阶段 DESIGN PHASE	施工图
专 业 DISCIPLINE	园建	日 期 DATE	2026. 09
图 名 DRAWING TITLE	景观材料表		
图 号 SHEET NO.	LN-06-01.1	比 例 SCALE	
图纸规格 DRAWING SPECIFICATIONS	A2	版本号 REV. NO.	
注册专用章 REGISTERED ENGINEER STAMP			
出图专用章 STAMP FOR ISSUE			
未盖出图章本图无效 INVALID WITHOUT STAMP			

									上海亦境建筑景观有限公司 SHANGHAI EDGING A&L A CO., LTD.				
室内专业	灯光专业								资质等级 QUALIFICATION GRADE		建筑行业（建筑工程专业）甲级 风景园林工程设计专项甲级		
									证书编号 CERTIFICATE NUMBER		A231A63758		
									合作设计单位 CO-OPERATED WITH				
暖通专业	电气专业	户外家具							资质等级 QUALIFICATION GRADE				
		序号	名称	图片	规格(长*宽*高)mm	数量	材质	备注	证书编号 CERTIFICATE NUMBER				
		1	成品室外靠背座椅		椅子：1800x570x790mm	5组	材料：不锈钢+柚木实木	以最终选样为准					
结构专业	给排水专业	2	腰背按摩器		尺寸：1050x750x1900	1个	镀锌钢，棕色	以最终选样为准					
建筑专业	景观小品专业	3	关节训练器		尺寸：1200x1150x1900	1个	镀锌钢，棕色	以最终选样为准					
总图专业	绿化专业	4	上肢牵引		尺寸：900x950x3000	1个	镀锌钢，棕色	以最终选样为准					
5	划船器		尺寸：1300x800x1450	1个	镀锌钢，棕色	以最终选样为准							
6	大转轮		尺寸：900x700x2250	1个	镀锌钢，棕色	以最终选样为准							
7	双人漫步机		尺寸：1950x600x1800	1个	镀锌钢，棕色	以最终选样为准							
8	双位双杠		尺寸：1700x600x2000	1个	镀锌钢，棕色	以最终选样为准							
建设单位 CLIENT											上海市青浦区绿化管理所（上海曲水园）		
项目名称 PROJECT NAME											青浦盈浦街道失管失养绿地提升项目		
项目编号 PROJECT NO.											-		
子项名称 SUBPROJECT NAME											-		
子项编号 SUBPROJECT NO.											设计阶段 DESIGN PHASE	施工图	
专业 DISCIPLINE											园建	日期 DATE	2026. 09
图 名 DRAWING TITLE											户外家具选型表		
图 号 SHEET NO.											LN-06-02. 1	比 例 SCALE	
图纸规格 DRAWING SPECIFICATIONS											A2	版本号 REV. NO.	
注册专用章 REGISTERED ENGINEER STAMP													
出图专用章 STAMP FOR ISSUE													
未盖出图章本图无效 INVALID WITHOUT STAMP													

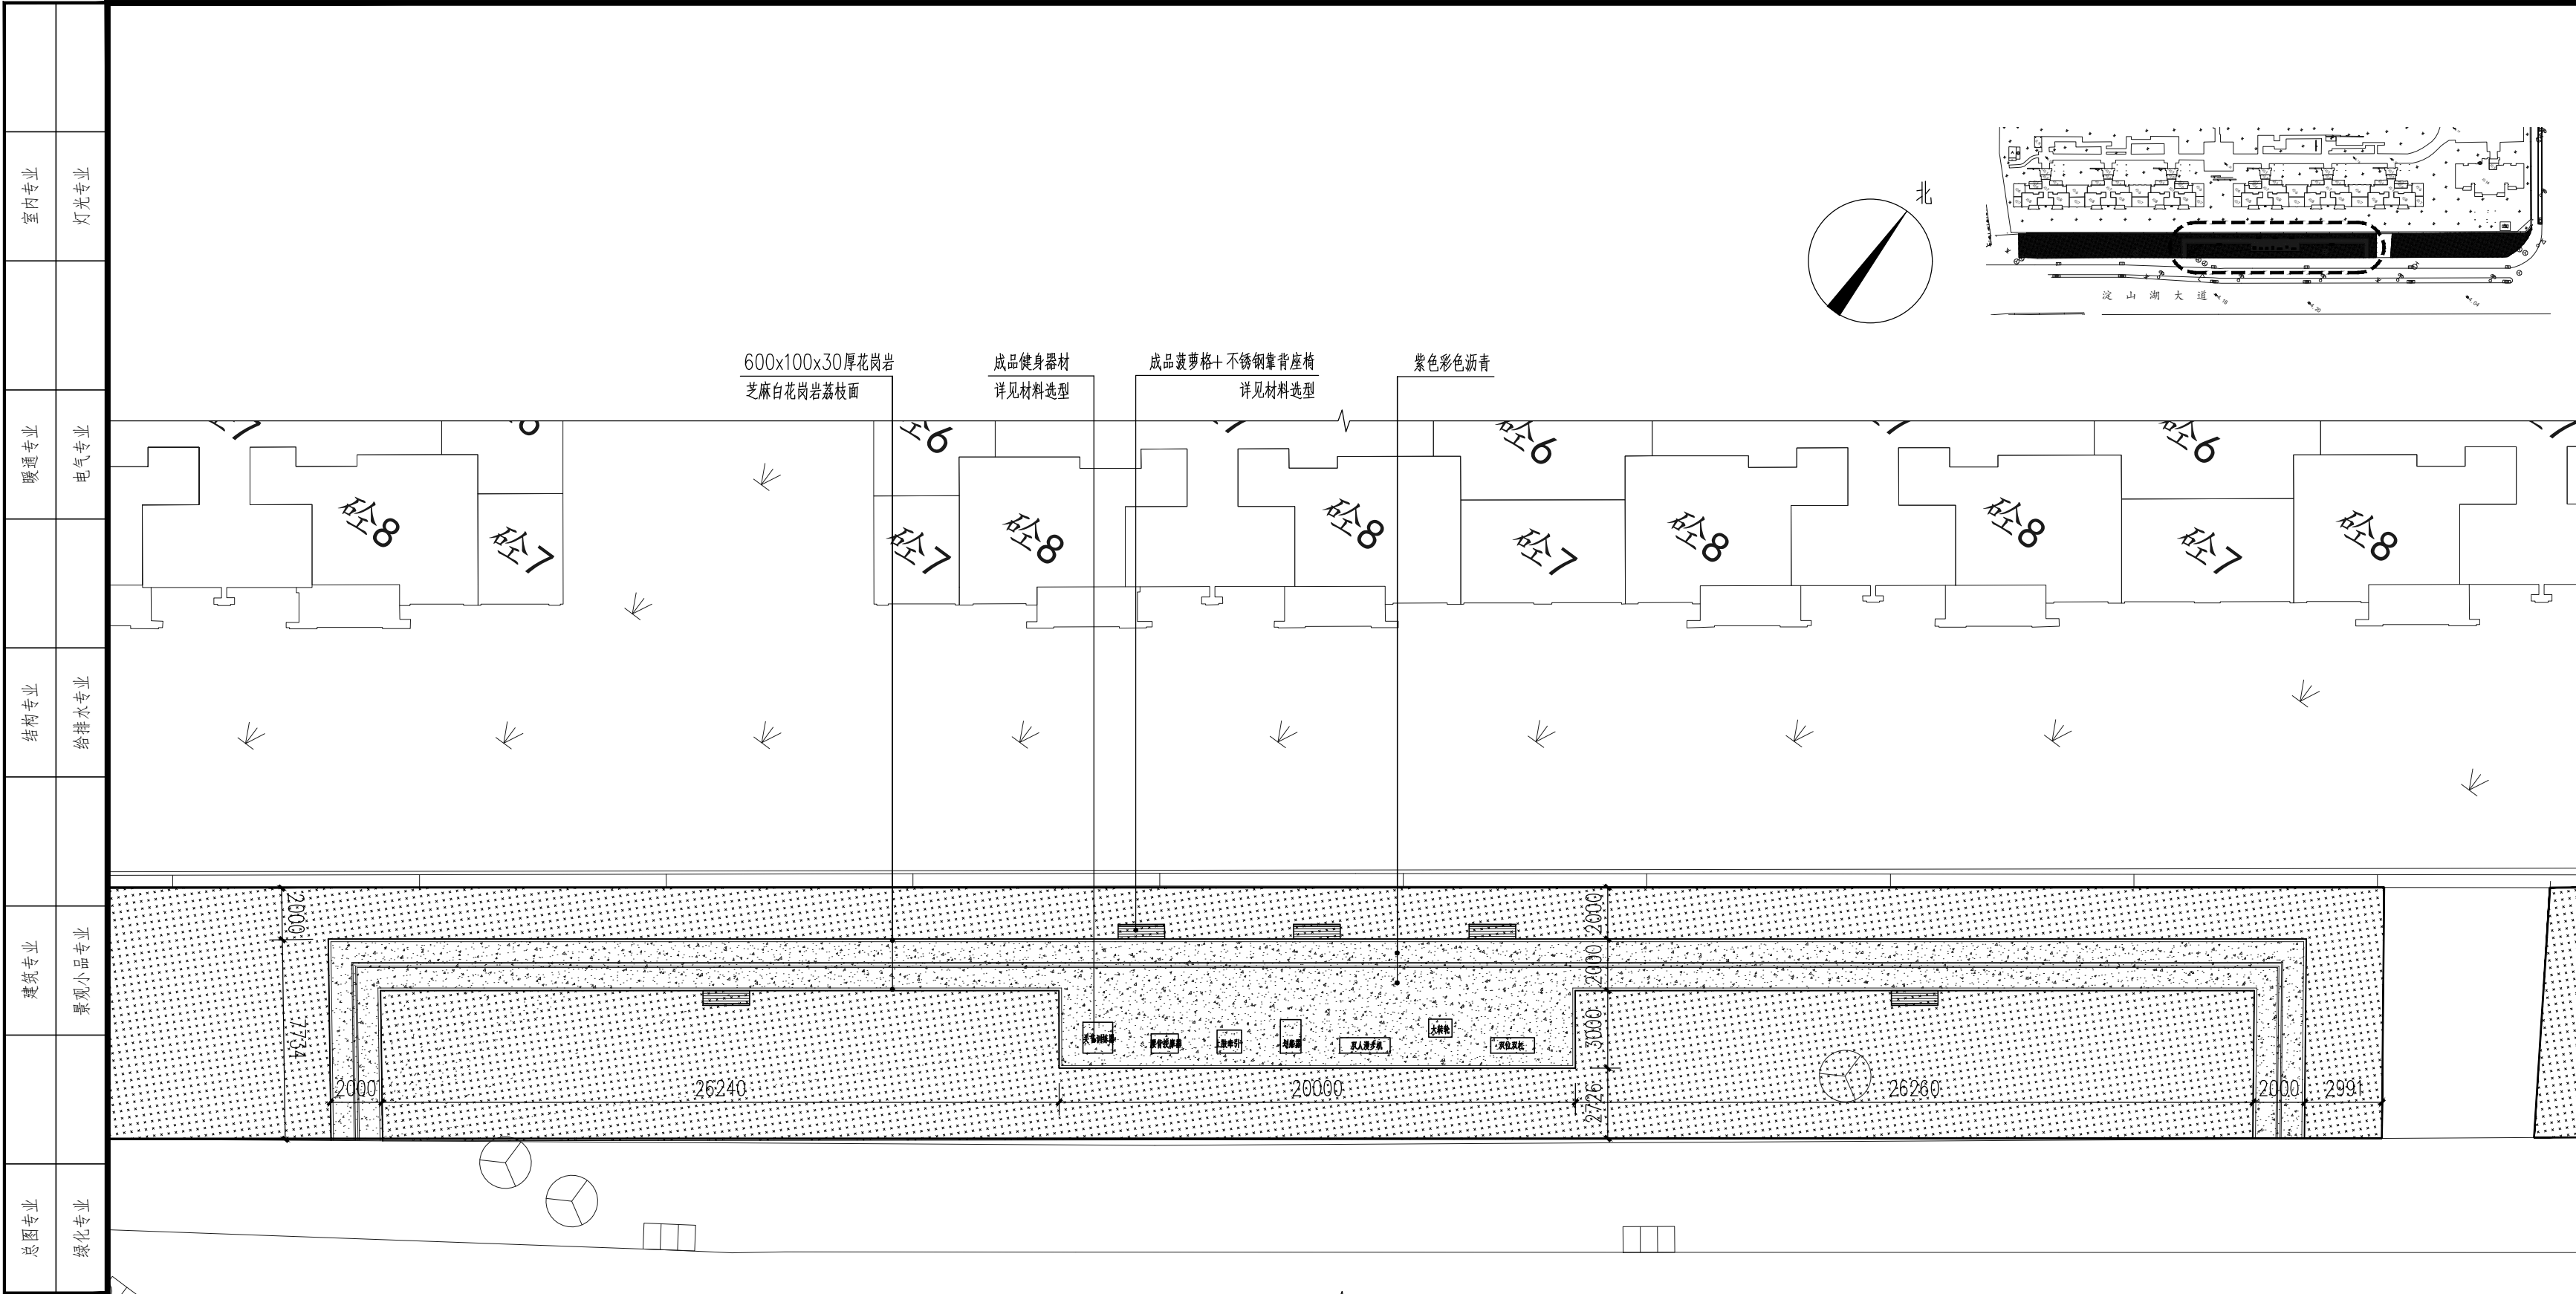


上海亦境建筑景观有限公司 SHANGHAI EDGING A&L A CO., LTD.			
资质等级	建筑行业（建筑工程专业）甲级		
证书编号	A231A63758		
合作设计单位			
资质等级			
证书编号			
备注			
姓名	王云	签字	日期
审定人	王云		
审核人	战旗		
设计总负责人	黄正		
项目负责人	龚美雄		
专业负责人	桂国华		
校对	桂国华		
设计人	牛春林		
制图人	牛春林		
建设单位	上海市青浦区绿化管理所（上海曲水园）		
项目名称	青浦盈浦街道失管失养绿地提升项目		
项目编号	-		
子项名称	-		
子项编号	设计阶段	施工图	
专业	园建	日期	2026. 09
图名	步道及健身平台详图		
图号	LD-06.1	比例	
图纸规格	A2	版本号	
注册专用章			
出图专用章			
未盖出图章本图无效			

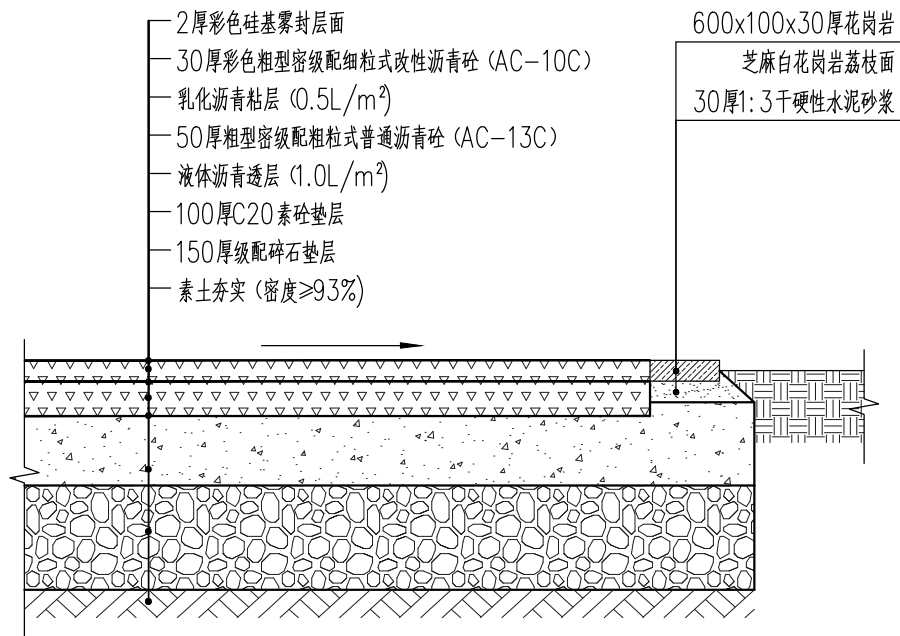


2 彩色沥青标准做法详图
SCALE 1:10

1 休闲步道及平台详图
SCALE 1:200

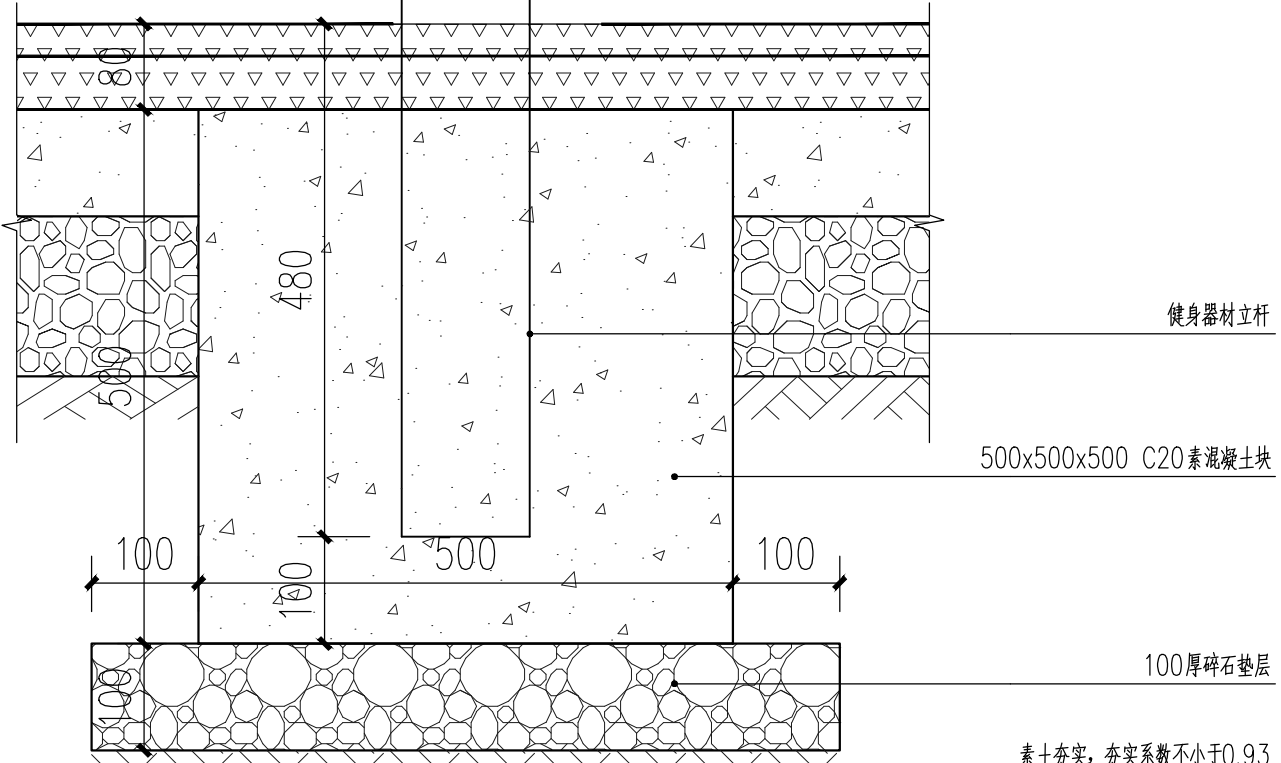

3 健身器材立杆固定大样
SCALE 1:10

乔木种植	乔木种植
灌木种植	灌木种植
地被种植	地被种植
乔木种植	乔木种植
灌木种植	灌木种植
地被种植	地被种植

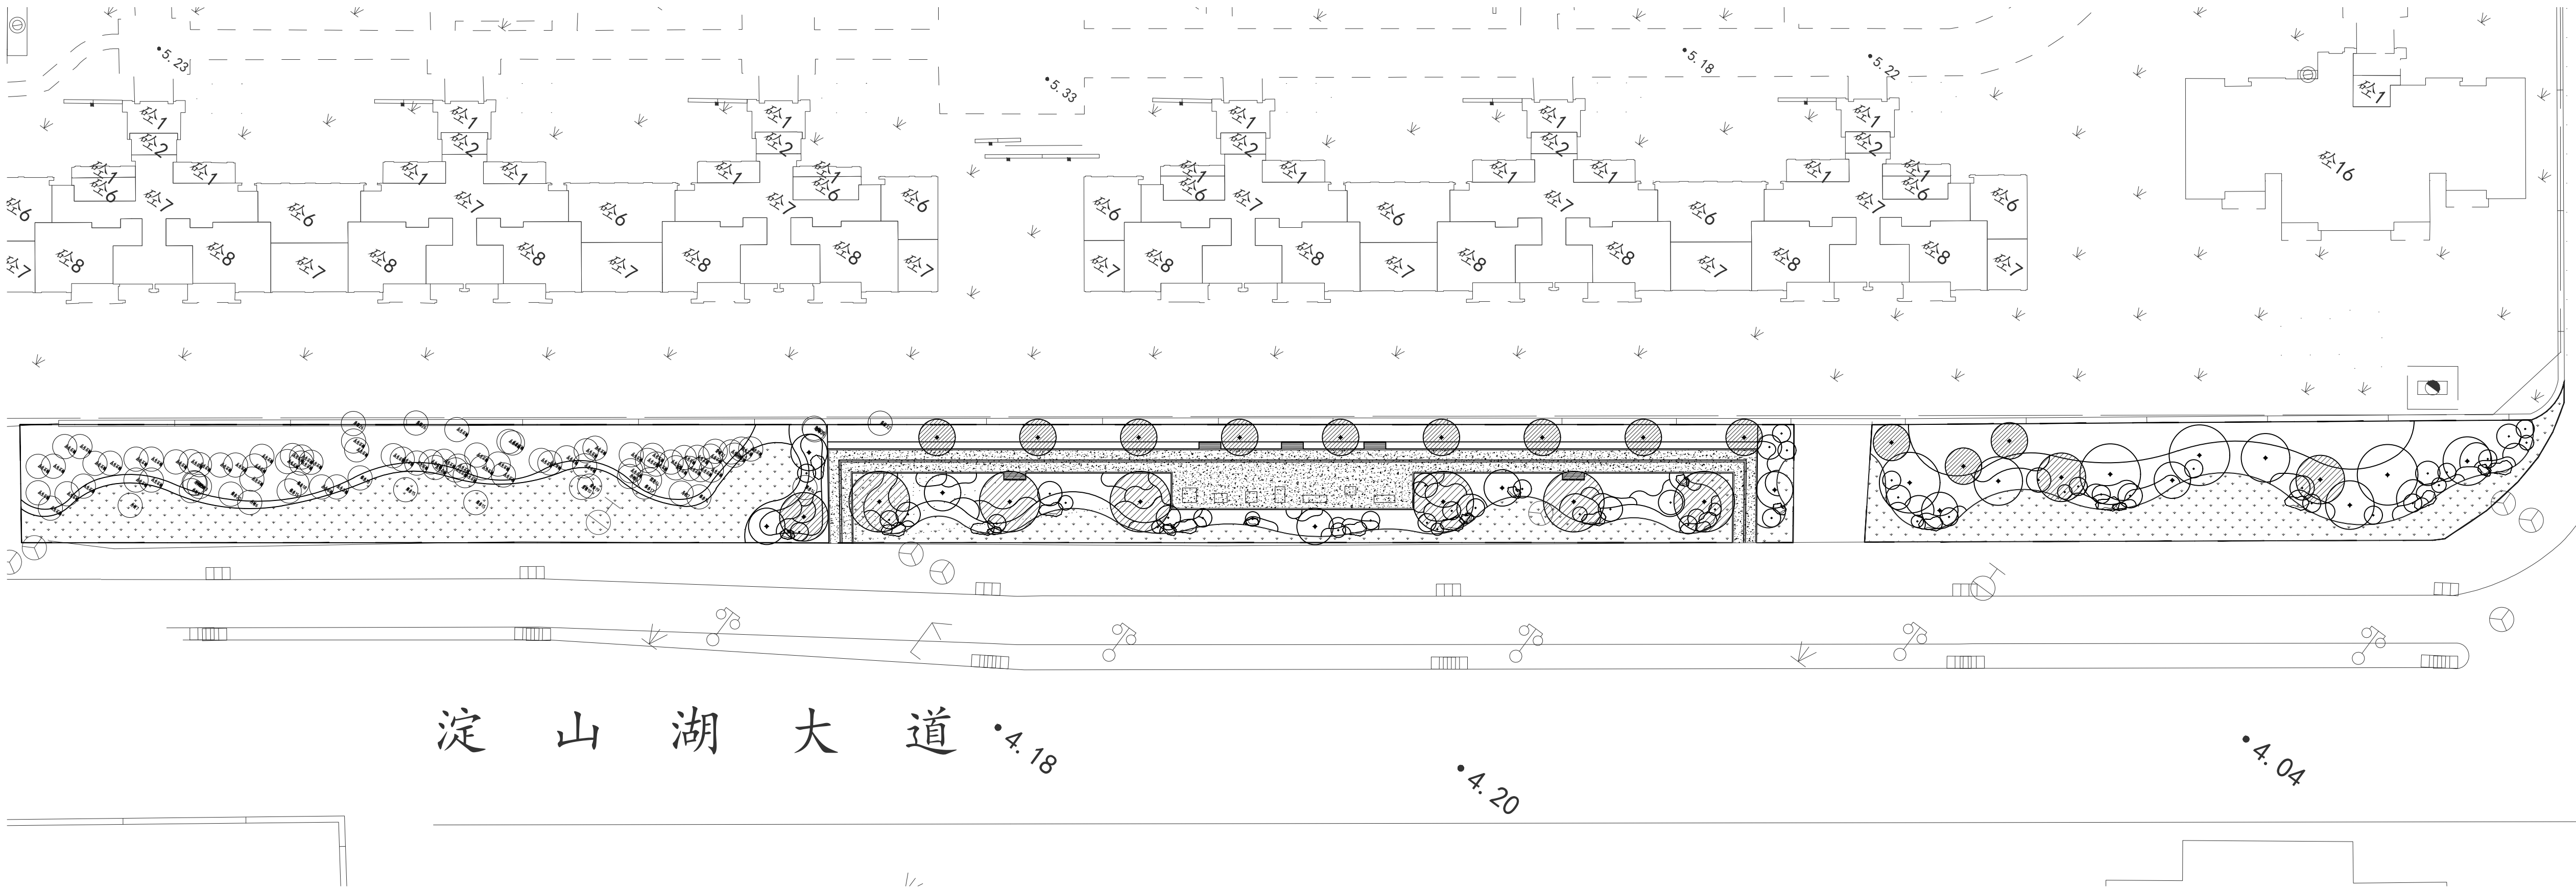

1 首创禧悦晴朗南侧绿化总平面图
SCALE 1:300

上海亦境建筑景观有限公司 SHANGHAI EDING AMLA CO., LTD.			
资质等级 QUALIFICATION GRADE	建筑行业（建筑工程专业）甲级 风景园林工程设计专项甲级		
证书编号 CERTIFICATE NUMBER	A231A63758		
合作设计单位 CO-OPERATED WITH			
资质等级 QUALIFICATION GRADE			
证书编号 CERTIFICATE NUMBER			
备注 REMARK			

	姓名 NAME	签字 SIGNATURE	日期 DATE
审定人 AUTHORIZED FOR ISSUE BY	王云		
审核人 REVIEWED BY	龚美雄	龚美雄	
设计总负责人 PROJECT CHIEF	黄正	黄正	
项目负责人 PROJECT DIRECTOR	龚美雄	龚美雄	
专业负责人 DISCIPLINE RESPONSIBLE BY	陈路路	陈路路	
校对人 CHECKED BY	陈路路	陈路路	
设计人 DESIGNED BY	吴翰森	吴翰森	
制图人 DRAWN BY	吴翰森	吴翰森	

建设单位 CLIENT	上海市青浦区绿化管理所（上海曲水园）		
项目名称 PROJECT NAME	青浦盈浦街道失管失养绿地提升项目		
项目编号 PROJECT NO.	-		
子项目名称 SUBPROJECT NAME	-		
子项目编号 SUBPROJECT NO.	设计阶段 DESIGN PHASE	施工图	
专业 DISCIPLINE	绿化	日期 DATE	2026. 09

图名 DRAWING TITLE	首创禧悦晴朗南侧绿化总平面图		
图号 SHEET NO.	PP-06	比例 SCALE	
图纸规格 DRAWING SPECIFICATIONS	A1	版本号 REV. NO.	


注册专用章 REGISTERED ENGINEER STAMP			
------------------------------------	--	--	--

出图专用章 STAMP FOR ISSUE			
--------------------------	--	--	--

未盖出图章本图无效
INVALID WITHOUT STAMP




2 效果图（一）健身区
SCALE

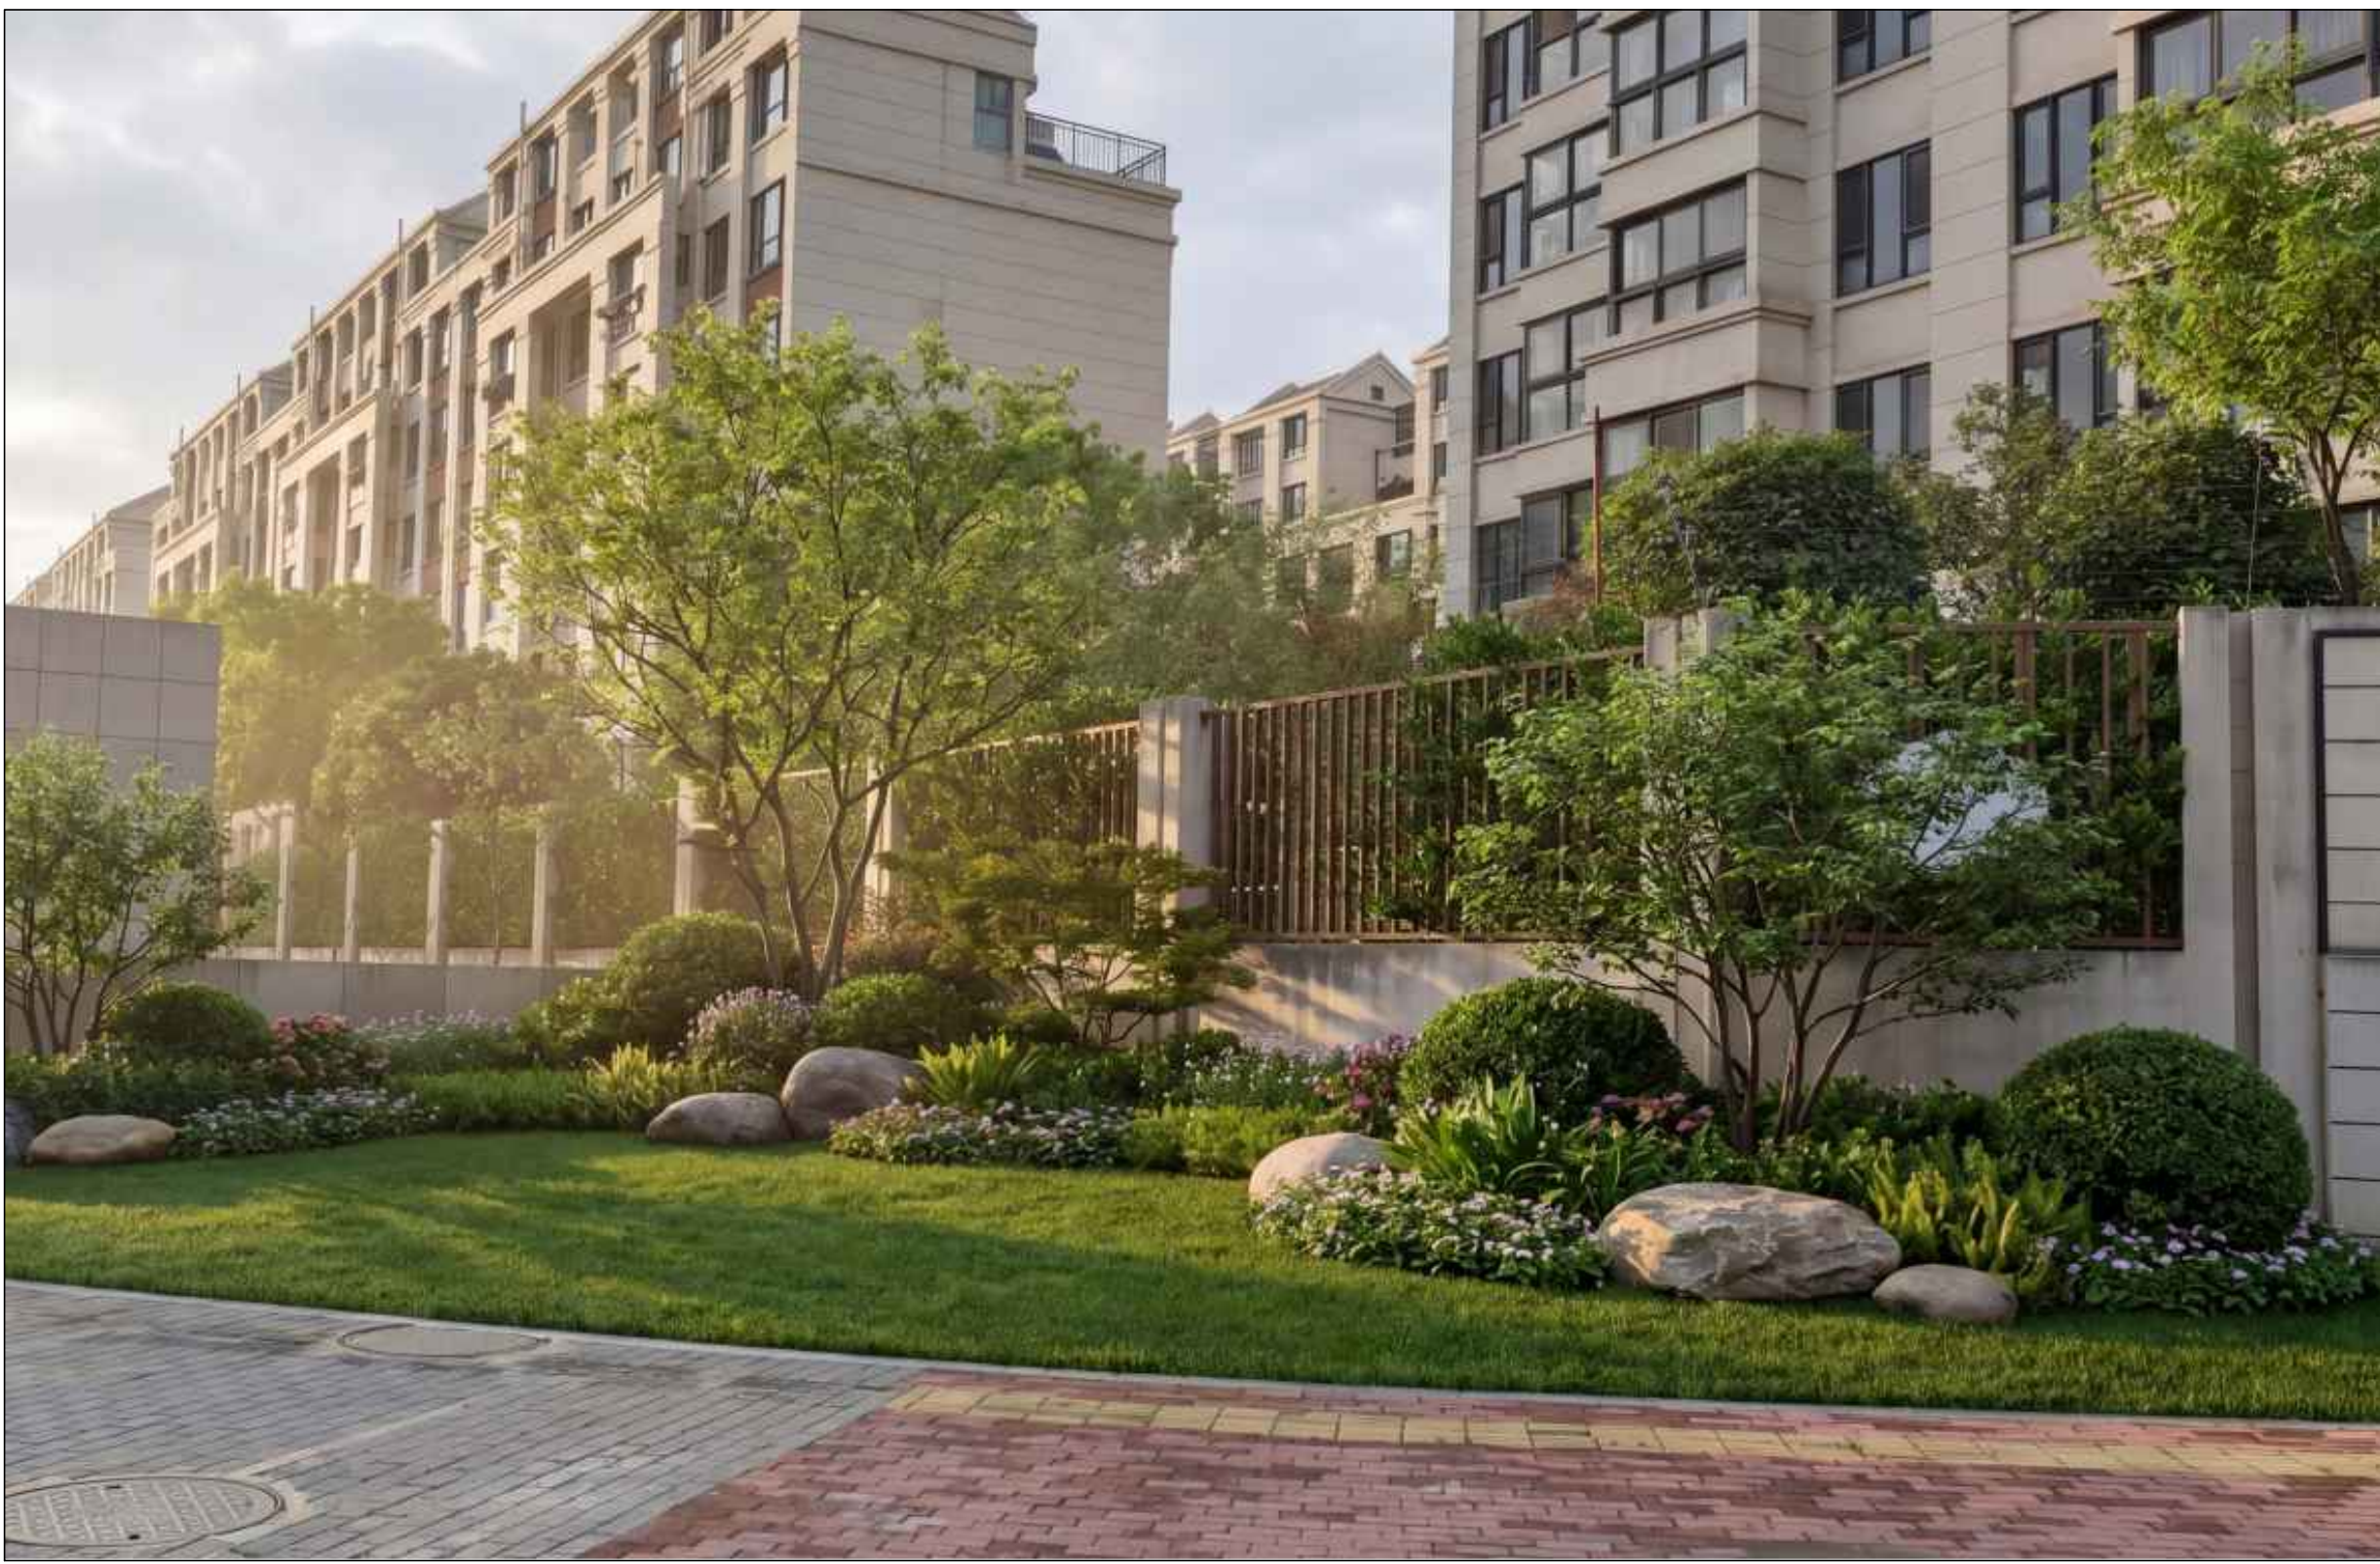


3 效果图（一）转角区
SCALE

乔木层	乔木层	乔木层	乔木层	乔木层	乔木层
灌木层	灌木层	灌木层	灌木层	灌木层	灌木层
地被层	地被层	地被层	地被层	地被层	地被层
草坪层	草坪层	草坪层	草坪层	草坪层	草坪层
铺装层	铺装层	铺装层	铺装层	铺装层	铺装层

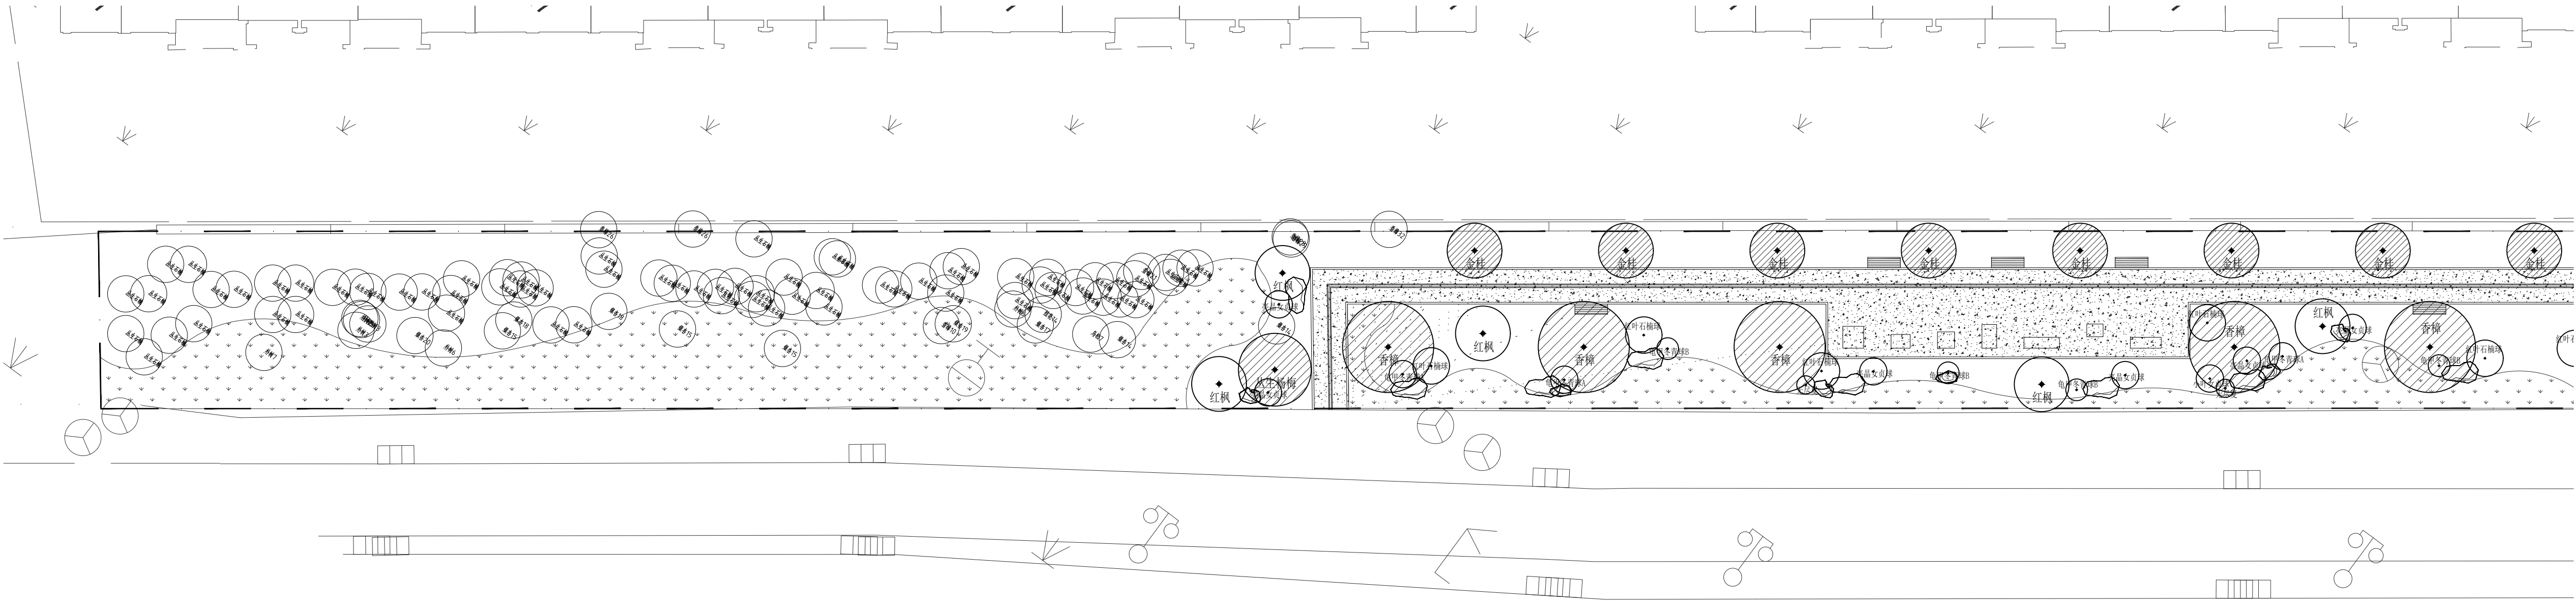

1. 湖上洪

1 首创禧悦晴朗南侧乔木平面布置图(一)
SCALE 1:200

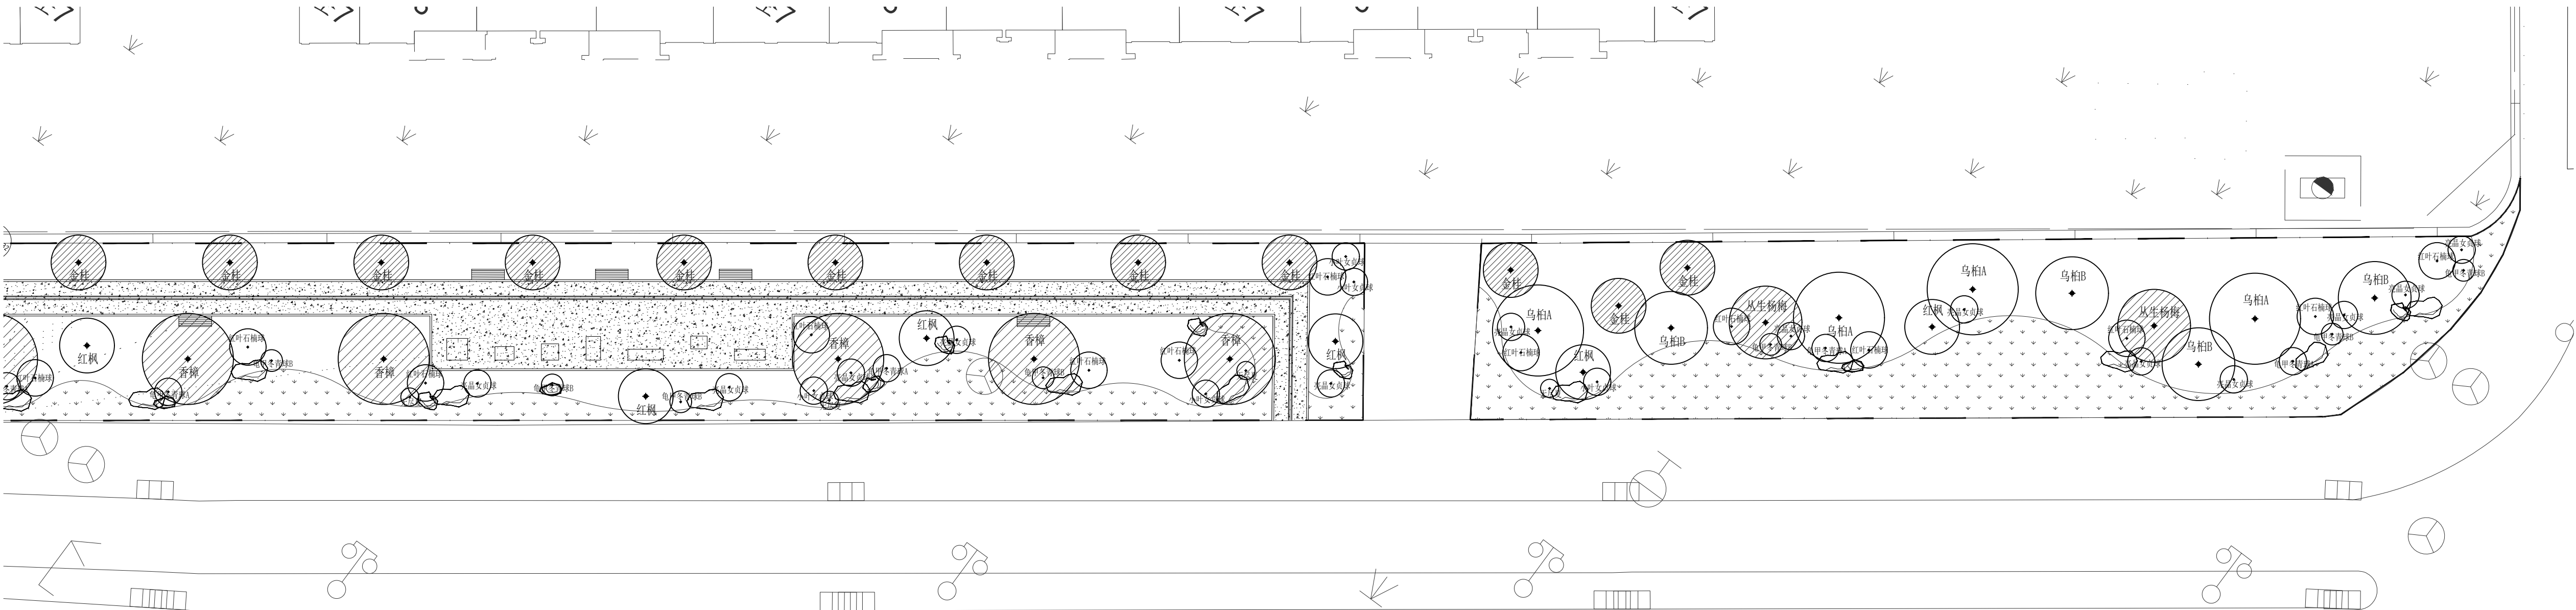

2 首创禧悦晴朗南侧乔木平面布置图(二)
SCALE 1:200

上海亦境建筑景观有限公司
SHANGHAI EDGING AMLA CO., LTD.

资质等级 QUALIFICATION GRADE	建筑行业（建筑工程专业）甲级 风景园林工程设计专项甲级
证书编号 CERTIFICATE NUMBER	A231A63758
合作设计单位 CO-OPERATED WITH	
资质等级 QUALIFICATION GRADE	
证书编号 CERTIFICATE NUMBER	

备注
REMARK

姓名 NAME	王云	签字 SIGNATURE	日期 DATE
审定人 AUTHORIZED FOR ISSUE BY	王云		
审核人 REVIEWED BY	龚美雄	龚美雄	
设计总负责人 PROJECT CHIEF	黄正	黄正	
项目负责人 PROJECT DIRECTOR	龚美雄	龚美雄	
专业负责人 DISCIPLINE RESPONSIBLE BY	陈路路	陈路路	
校对人 CHECKED BY	陈路路	陈路路	
设计人 DESIGNED BY	吴翰森	吴翰森	
制图人 DRAWN BY	吴翰森	吴翰森	

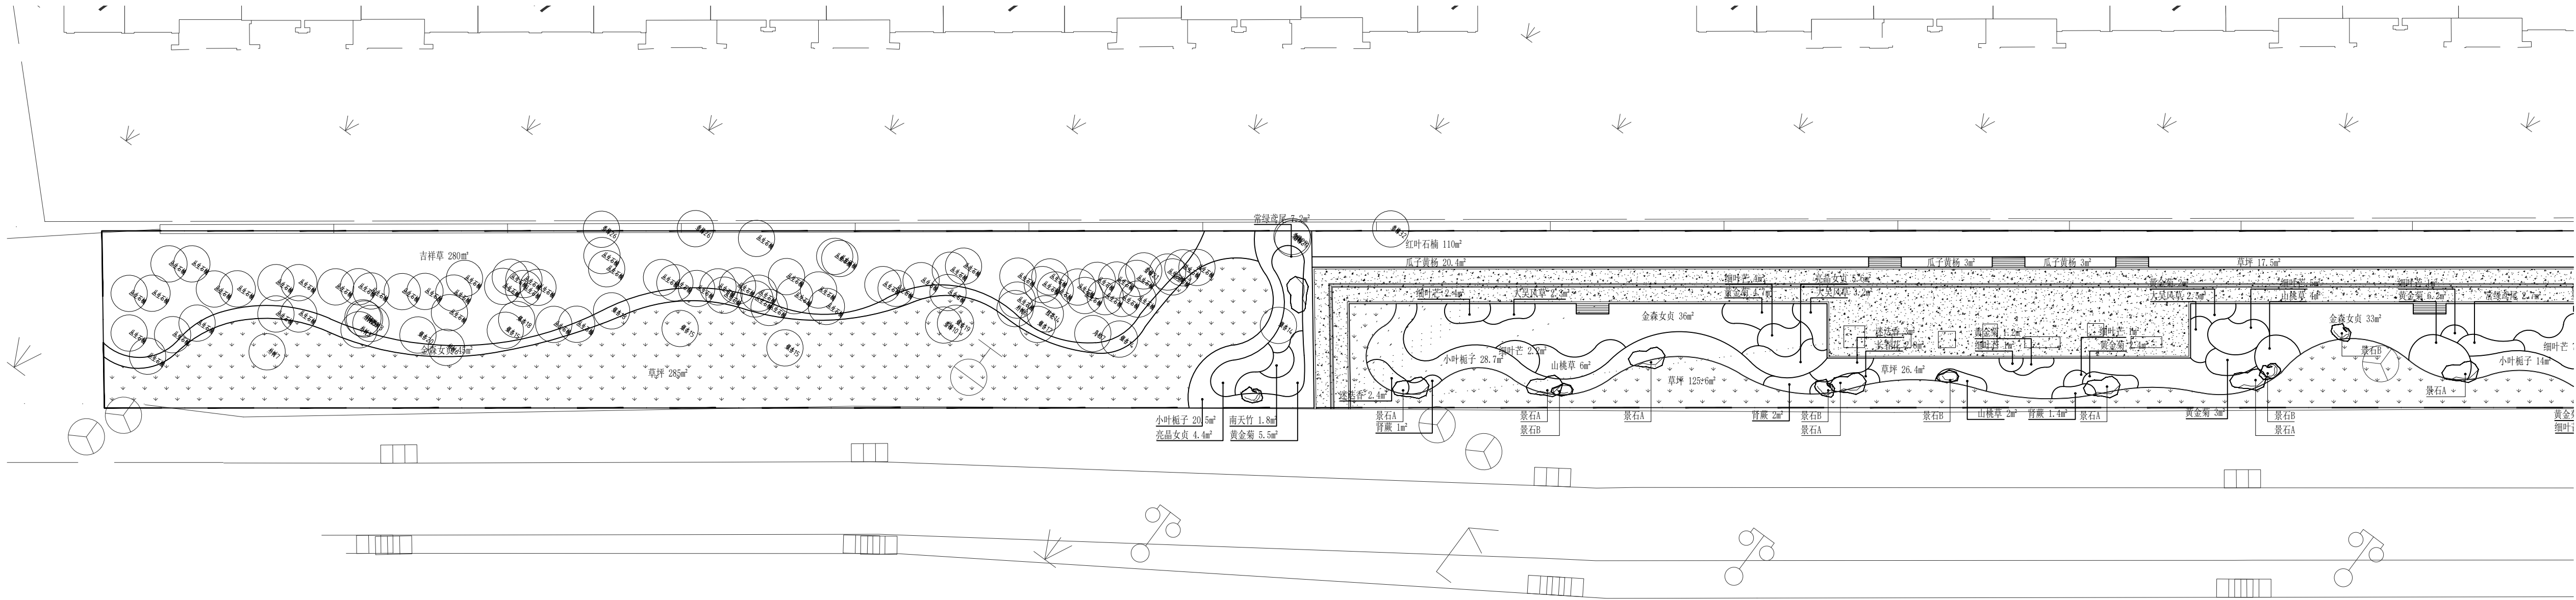
建设单位 CLIENT	上海市青浦区绿化管理所（上海曲水园）		
项目名称 PROJECT NAME	青浦盈浦街道失管绿地提升项目		
项目编号 PROJECT NO.	-		
子项目名称 SUBPROJECT NAME	-		
子项目编号 SUBPROJECT NO.	设计阶段 DESIGN PHASE	施工图	
专业 DISCIPLINE	绿化	日期 DATE	2026. 09

图 名 DRAWING TITLE	首创禧悦晴朗南侧乔木平面布置图		
图 号 SHEET NO.	PP-06. 1	比 例 SCALE	
图纸规格 DRAWING SPECIFICATIONS	A1	版本号 REV. NO.	


注册专用章
REGISTERED ENGINEER STAMP

出图专用章
STAMP FOR ISSUE

未盖出图章本图无效
INVALID WITHOUT STAMP

[illegible]

1 首创禧悦晴朗南侧灌木平面布置图(一)

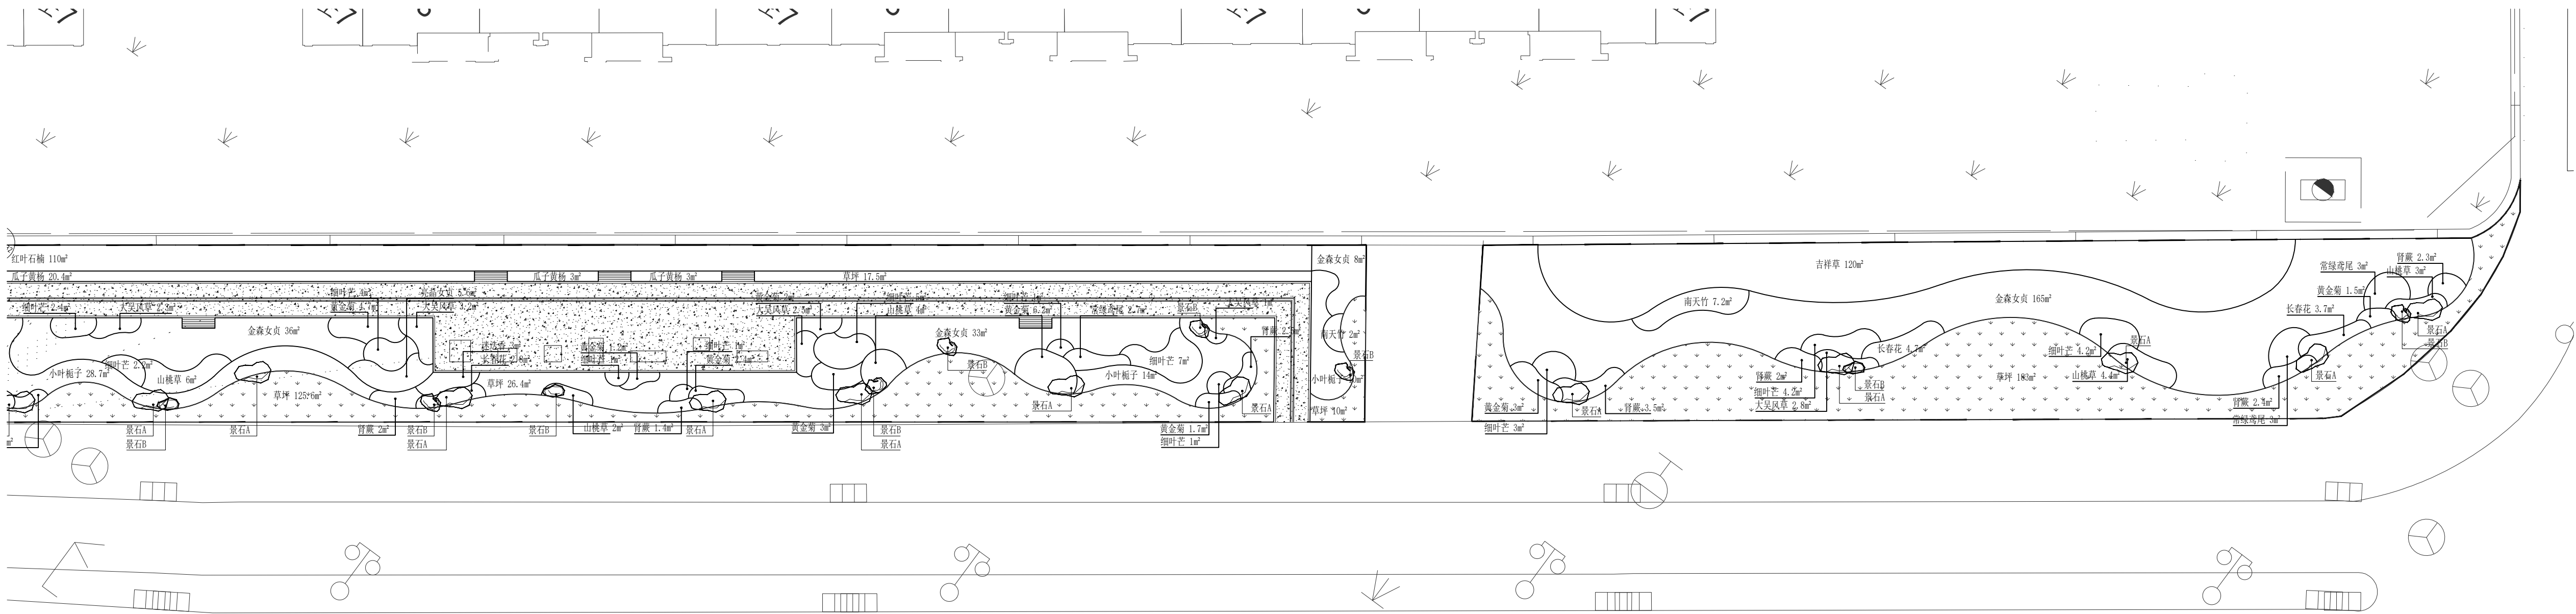

2 首创禧悦晴朗南侧灌木平面布置图(二)
SCALE 1:200

	上海亦境建筑景观有限公司 SHANGHAI EDGING ARLA CO., LTD.
资质等级 ALIFICATION GRADE	建筑行业（建筑工程专业）甲级 风景园林工程设计专项甲级
证书编号 CERTIFICATE NUMBER	A231A63758
合作设计单位 CO-OPERATED WITH	
资质等级 ALIFICATION GRADE	
证书编号 CERTIFICATE NUMBER	

REMARK

	姓 名 NAME	签 字 SIGNATURE
审定人 AUTHORIZED FOR ISSUE BY	王云	
审核人 REVIEWED BY	龚美雄	龚美雄
设计总负责人 PROJECT CHIEF	黄正	黄正
项目负责人 PROJECT DIRECTOR	龚美雄	龚美雄
专业负责人 DISCIPLINE RESPONSIBLE BY	陈路路	陈路路
校对人 CHECKED BY	陈路路	陈路路
设计人 DESIGNED BY	吴愉森	吴愉森
制图人 DRAWN BY	吴愉森	吴愉森

建设单位 CLIENT	上海市青浦区绿化管理所（上海曲水园）		
项目名称 PROJECT NAME	青浦盈浦街道失管绿地提升项目		
项目编号 PROJECT NO.	-		
子项名称 SUBPROJECT NAME	-		
子项编号 SUBPROJECT NO.	设计阶段 DESIGN PHASE	施工图	
专业 DISCIPLINE	绿化	日期 DATE	2026. 09


图 名 DRAWING TITLE	首创禧悦晴朗南侧灌木平面布置图		
图 号 SHEET NO.	PP-06.2	比 例 SCALE	
图纸规格 DRAWING SPECIFICATIONS	A1	版本号 REV. NO.	

注册专用章
REGISTERED ENGINEER STAMP


出图专用章
TAMP FOR ISSUE

未盖出图章本图无效


INVALID WITHOUT STAMP

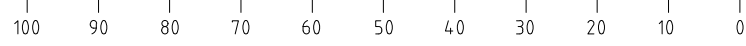

乔木种植	乔木种植
灌木种植	灌木种植
地被种植	地被种植
草坪种植	草坪种植
水生植物	水生植物
垂直绿化	垂直绿化
其他	其他

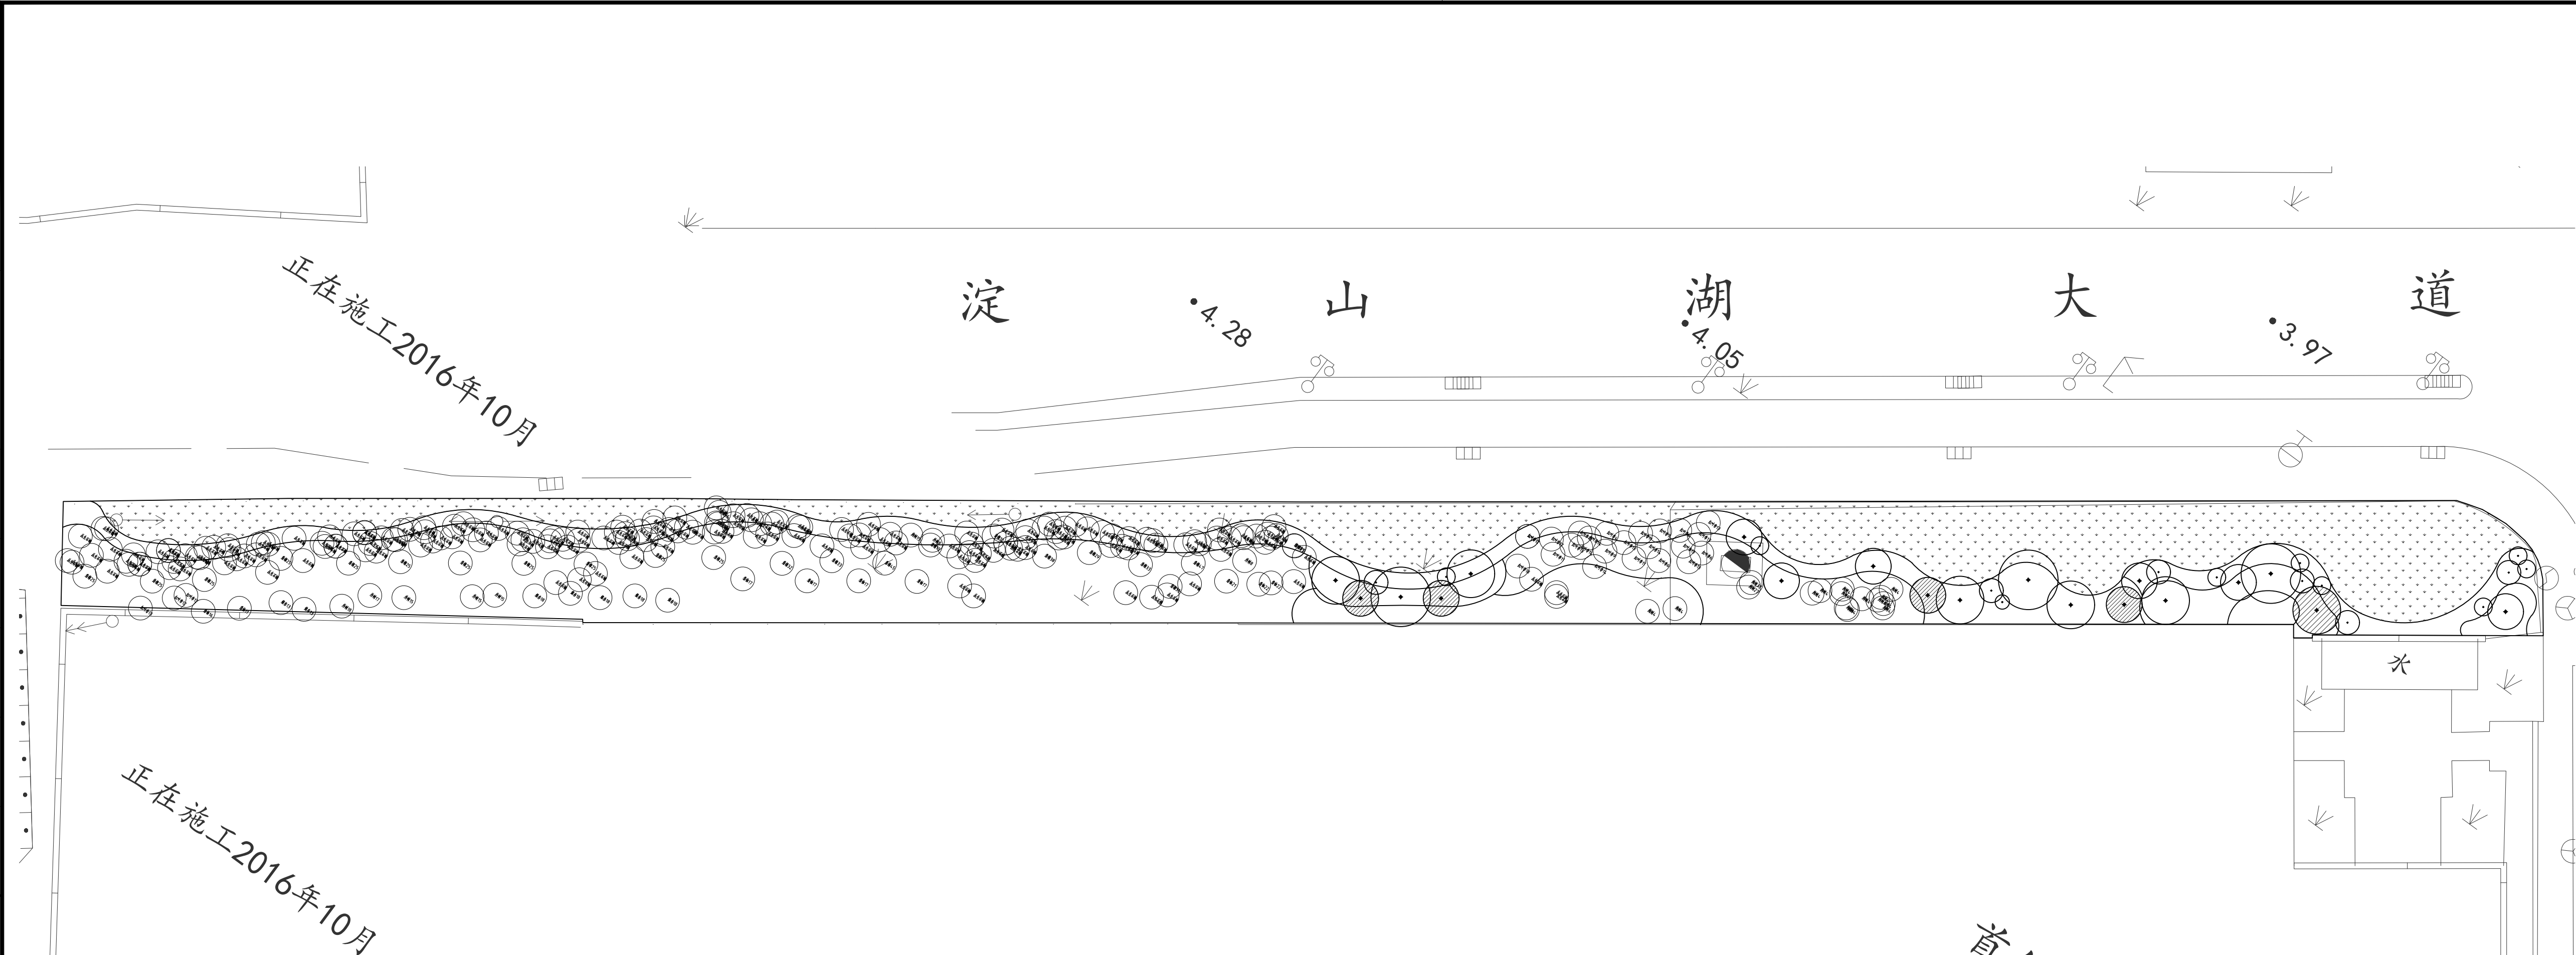

1 首创禧悦新苑北侧绿化总平面图
SCALE 1:300

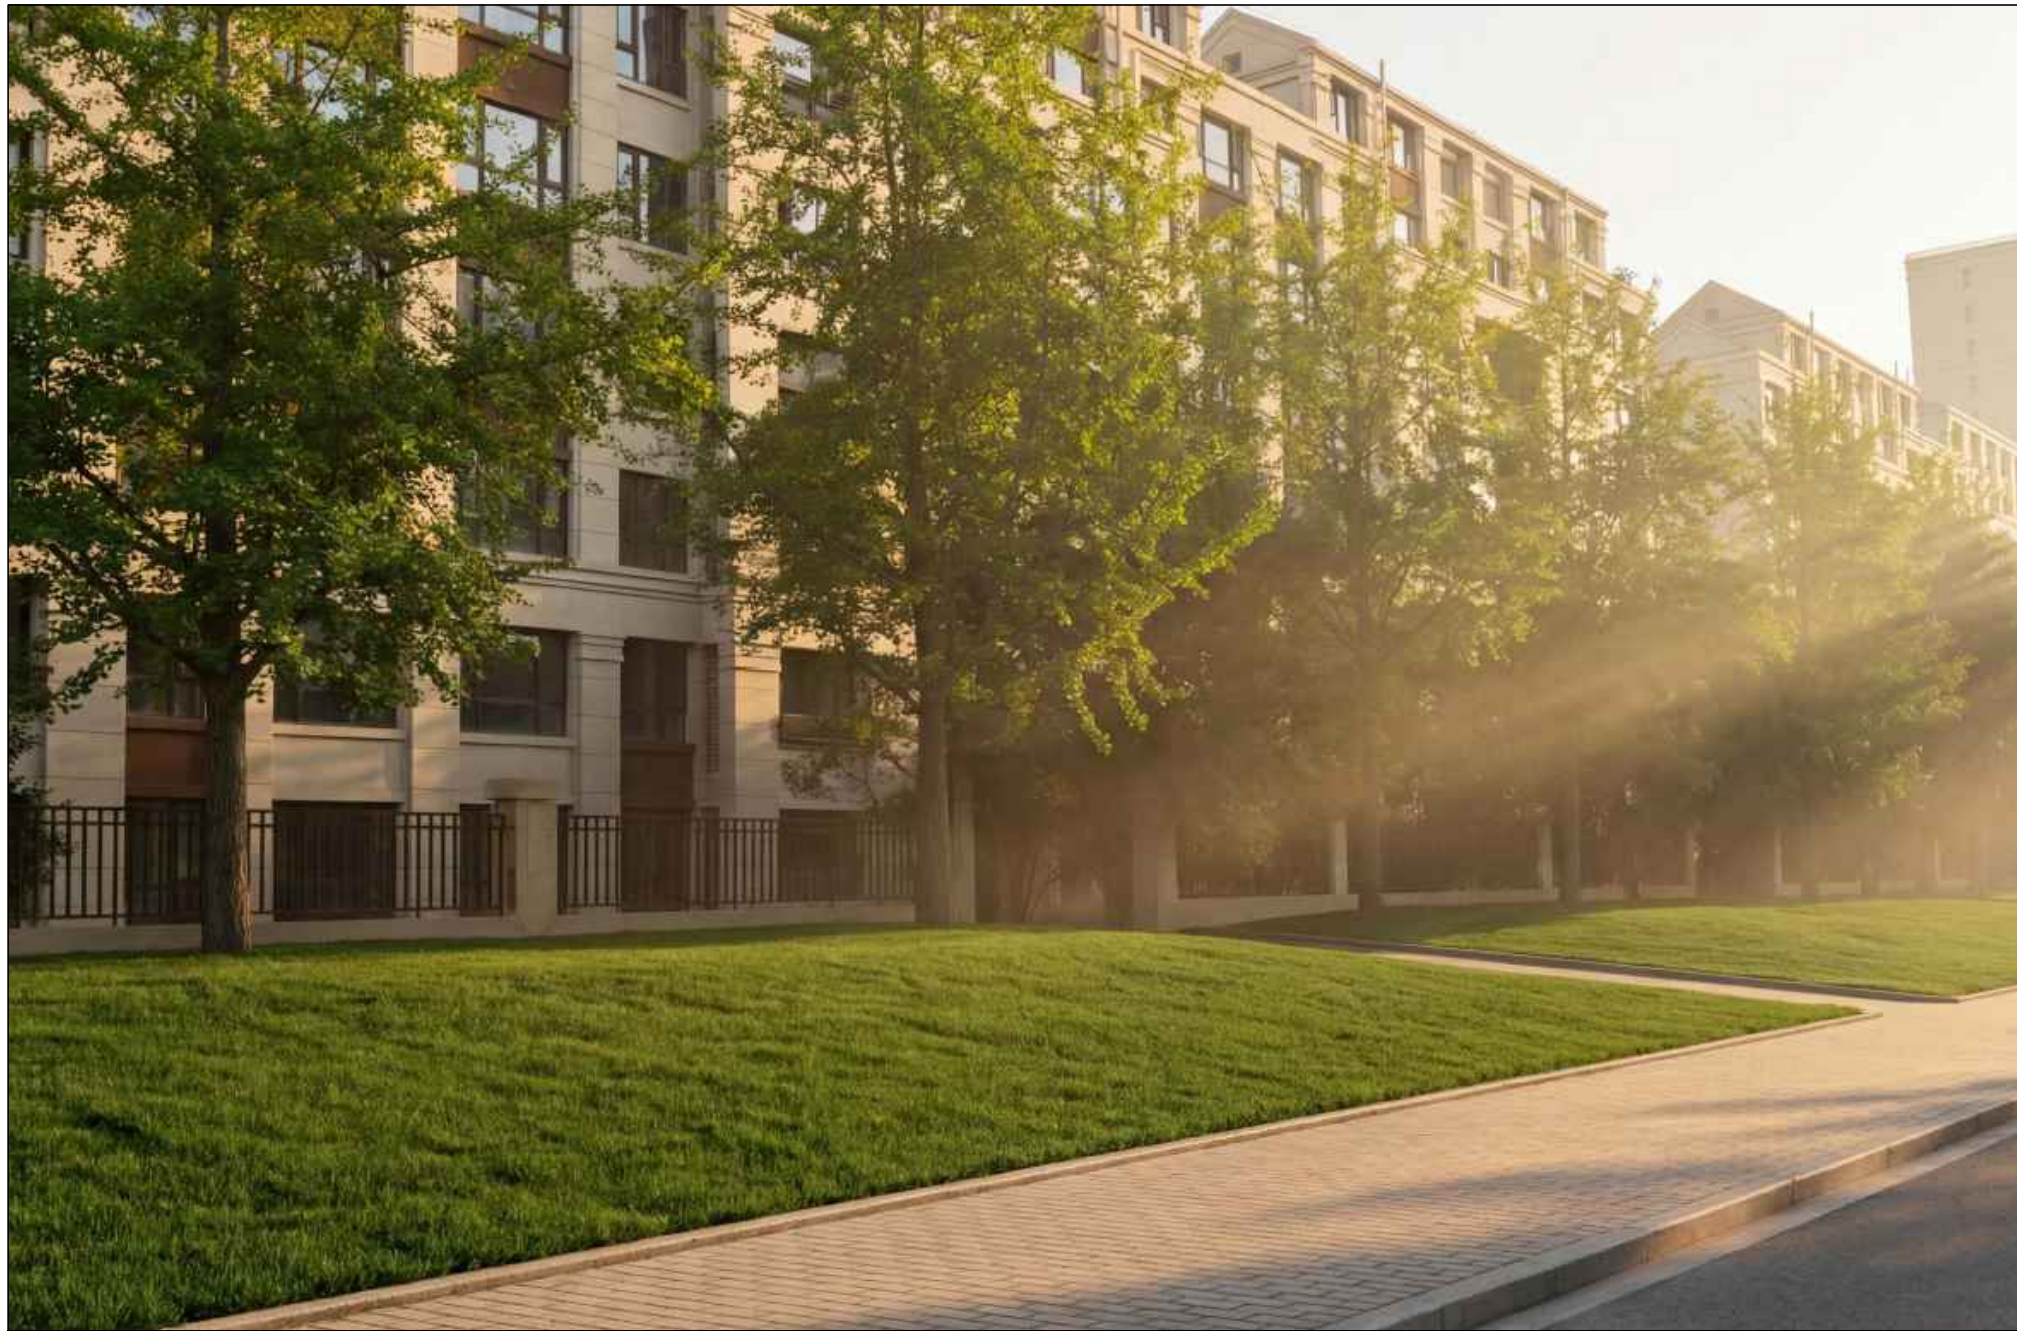

3 效果图（一）围墙区
SCALE



4 效果图（二）转角区
SCALE



资质等级 QUALIFICATION GRADE	建筑行业（建筑工程专业）甲级 风景园林工程设计专项甲级
证书编号 CERTIFICATE NUMBER	A231A63758
合作设计单位 CO-OPERATED WITH	
资质等级 QUALIFICATION GRADE	
证书编号 CERTIFICATE NUMBER	

备注
REMARK

	姓名 NAME	签字 SIGNATURE	日期 DATE
审定人 AUTHORIZED FOR ISSUE BY	王云		
审核人 REVIEWED BY	龚美雄		
设计总负责人 PROJECT CHIEF	黄正		
项目负责人 PROJECT DIRECTOR	龚美雄		
专业负责人 DISCIPLINE RESPONSIBLE BY	陈路路		
校对人 CHECKED BY	陈路路		
设计人 DESIGNED BY	吴翰森		
制图人 DRAWN BY	吴翰森		

建设单位
CLIENT

项目名称
PROJECT NAME

项目编号
PROJECT NO.

子项目名称
SUBPROJECT NAME

子项目编号
SUBPROJECT NO.

设计阶段
DESIGN PHASE

专业
DISCIPLINE

日期
DATE

图名
DRAWING TITLE

图号
SHEET NO.


图纸规格
DRAWING SPECIFICATIONS

注册专用章
REGISTERED ENGINEER STAMP


出图专用章
STAMP FOR ISSUE

未盖出图章本图无效
INVALID WITHOUT STAMP

乔木种植	乔木种植	乔木种植	乔木种植	乔木种植	乔木种植
灌木种植	灌木种植	灌木种植	灌木种植	灌木种植	灌木种植
地被种植	地被种植	地被种植	地被种植	地被种植	地被种植
草坪种植	草坪种植	草坪种植	草坪种植	草坪种植	草坪种植
水生植物	水生植物	水生植物	水生植物	水生植物	水生植物

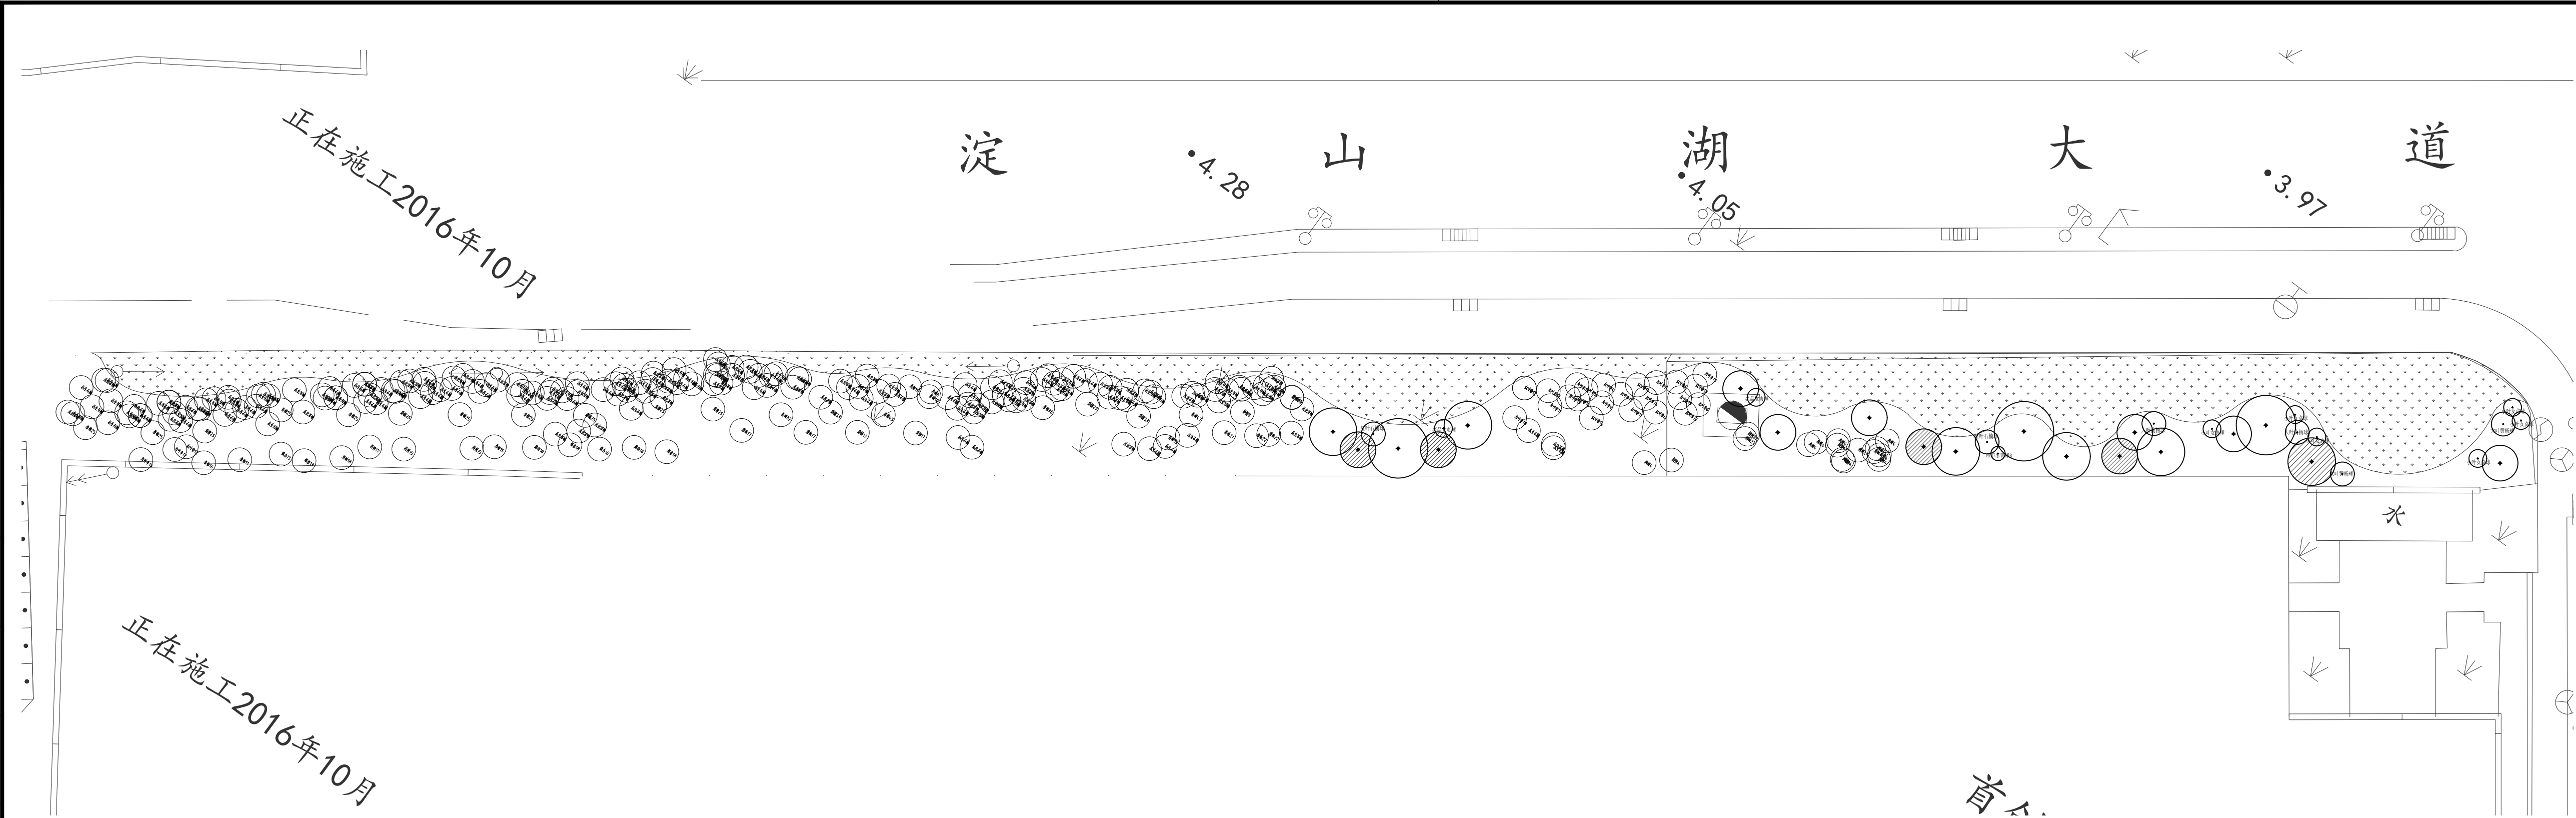

1 首创禧悦新苑北侧乔木配置图
SCALE 1:300

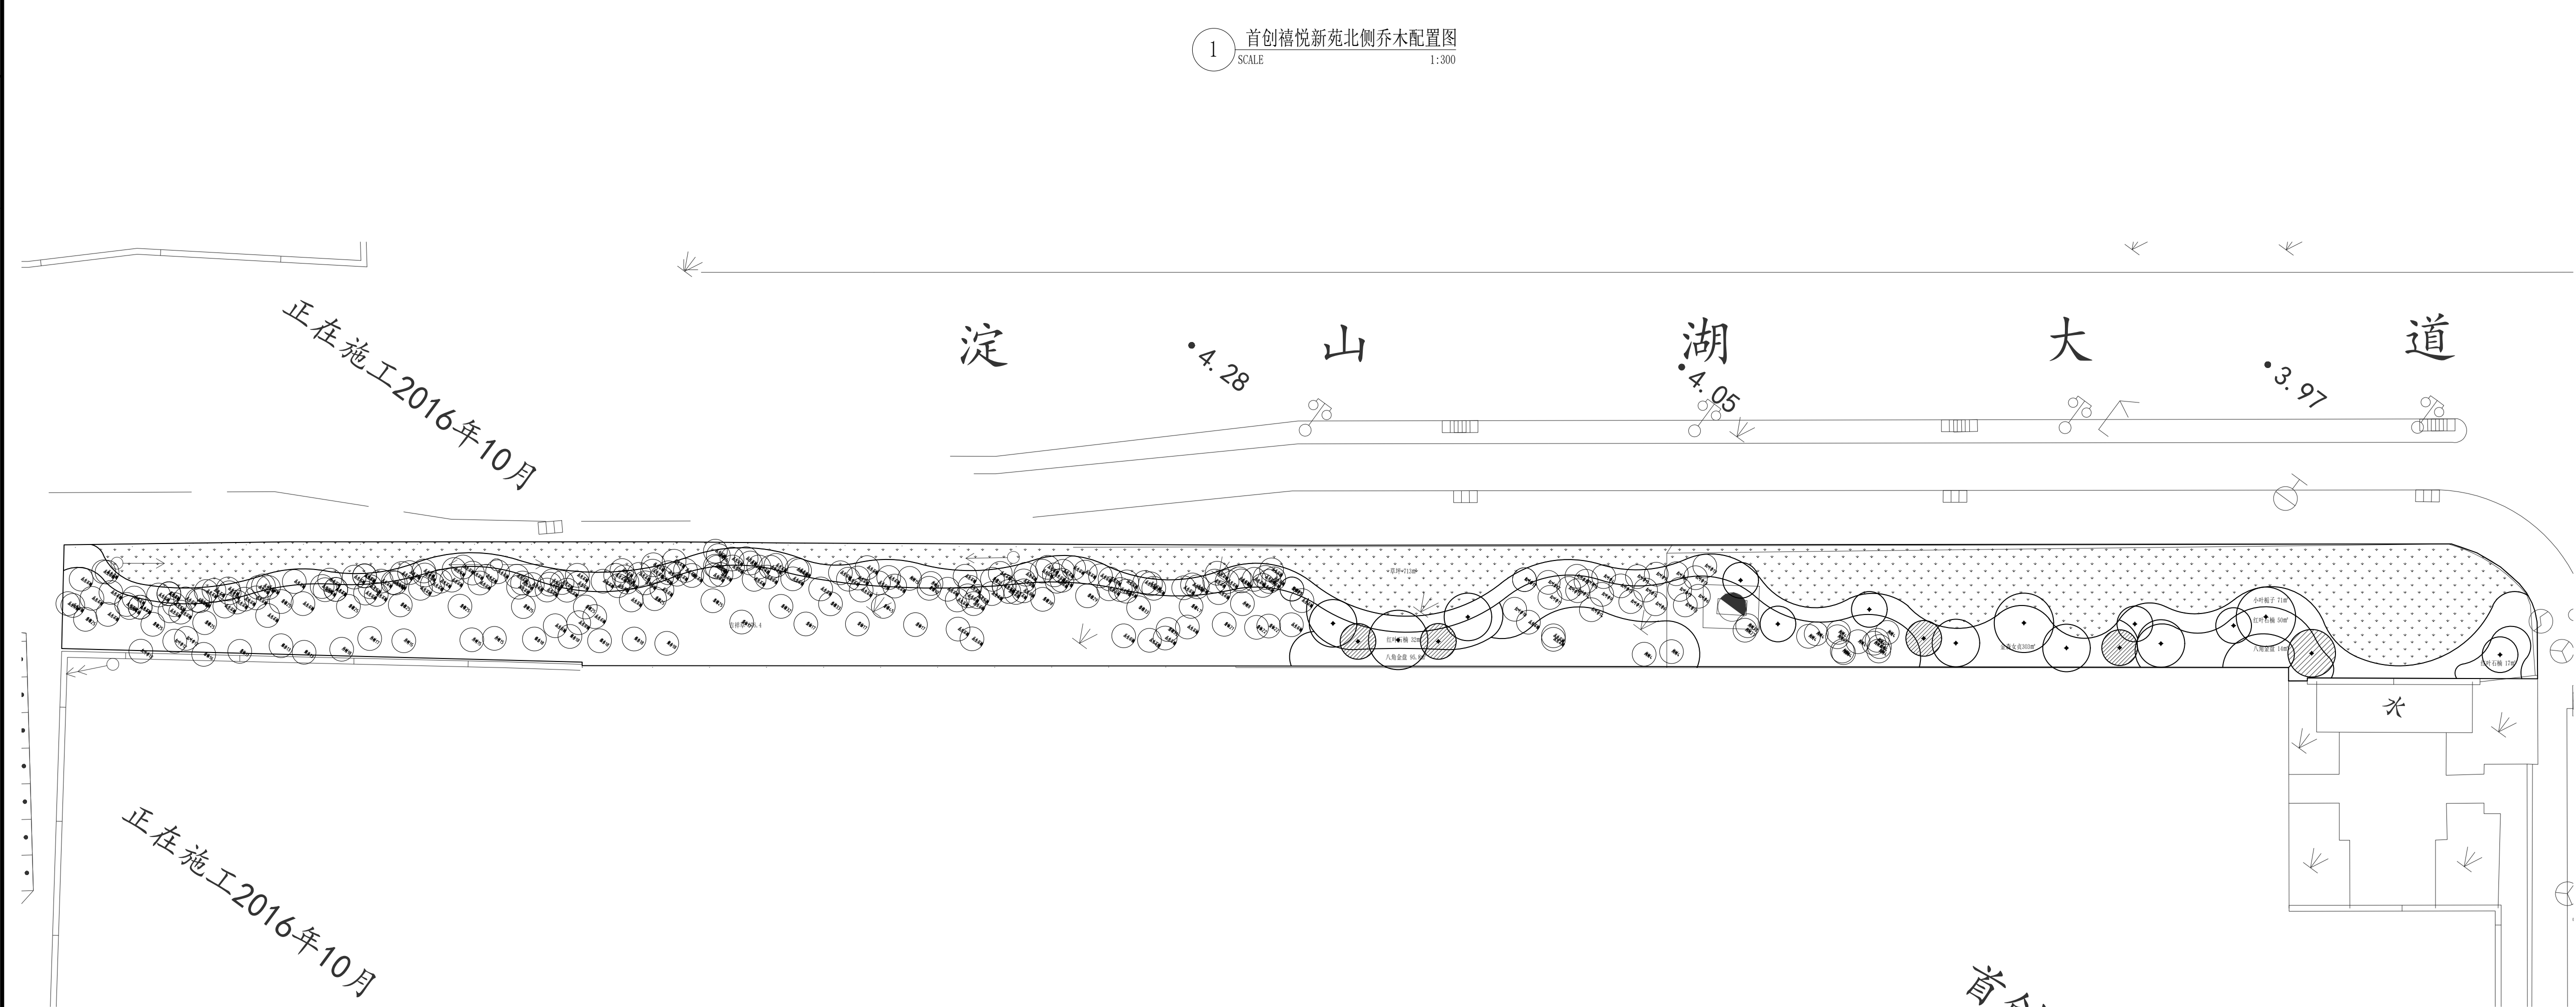


2 首创禧悦新苑北侧灌木配置图
SCALE 1:300

 上海亦境建筑景观有限公司 SHANGHAI EDGING ARLA CO., LTD.			
资质等级 QUALIFICATION GRADE	建筑行业（建筑工程专业）甲级 风景园林工程设计专项甲级		
证书编号 CERTIFICATE NUMBER	A231A63758		
合作设计单位 CO-OPERATED WITH			
资质等级 QUALIFICATION GRADE			
证书编号 CERTIFICATE NUMBER			
备 注 REMARK			
</			

[illegible]

乔木栽植	乔木栽植	乔木栽植	乔木栽植	乔木栽植	乔木栽植
乔木栽植	乔木栽植	乔木栽植	乔木栽植	乔木栽植	乔木栽植
乔木栽植	乔木栽植	乔木栽植	乔木栽植	乔木栽植	乔木栽植
乔木栽植	乔木栽植	乔木栽植	乔木栽植	乔木栽植	乔木栽植
乔木栽植	乔木栽植	乔木栽植	乔木栽植	乔木栽植	乔木栽植

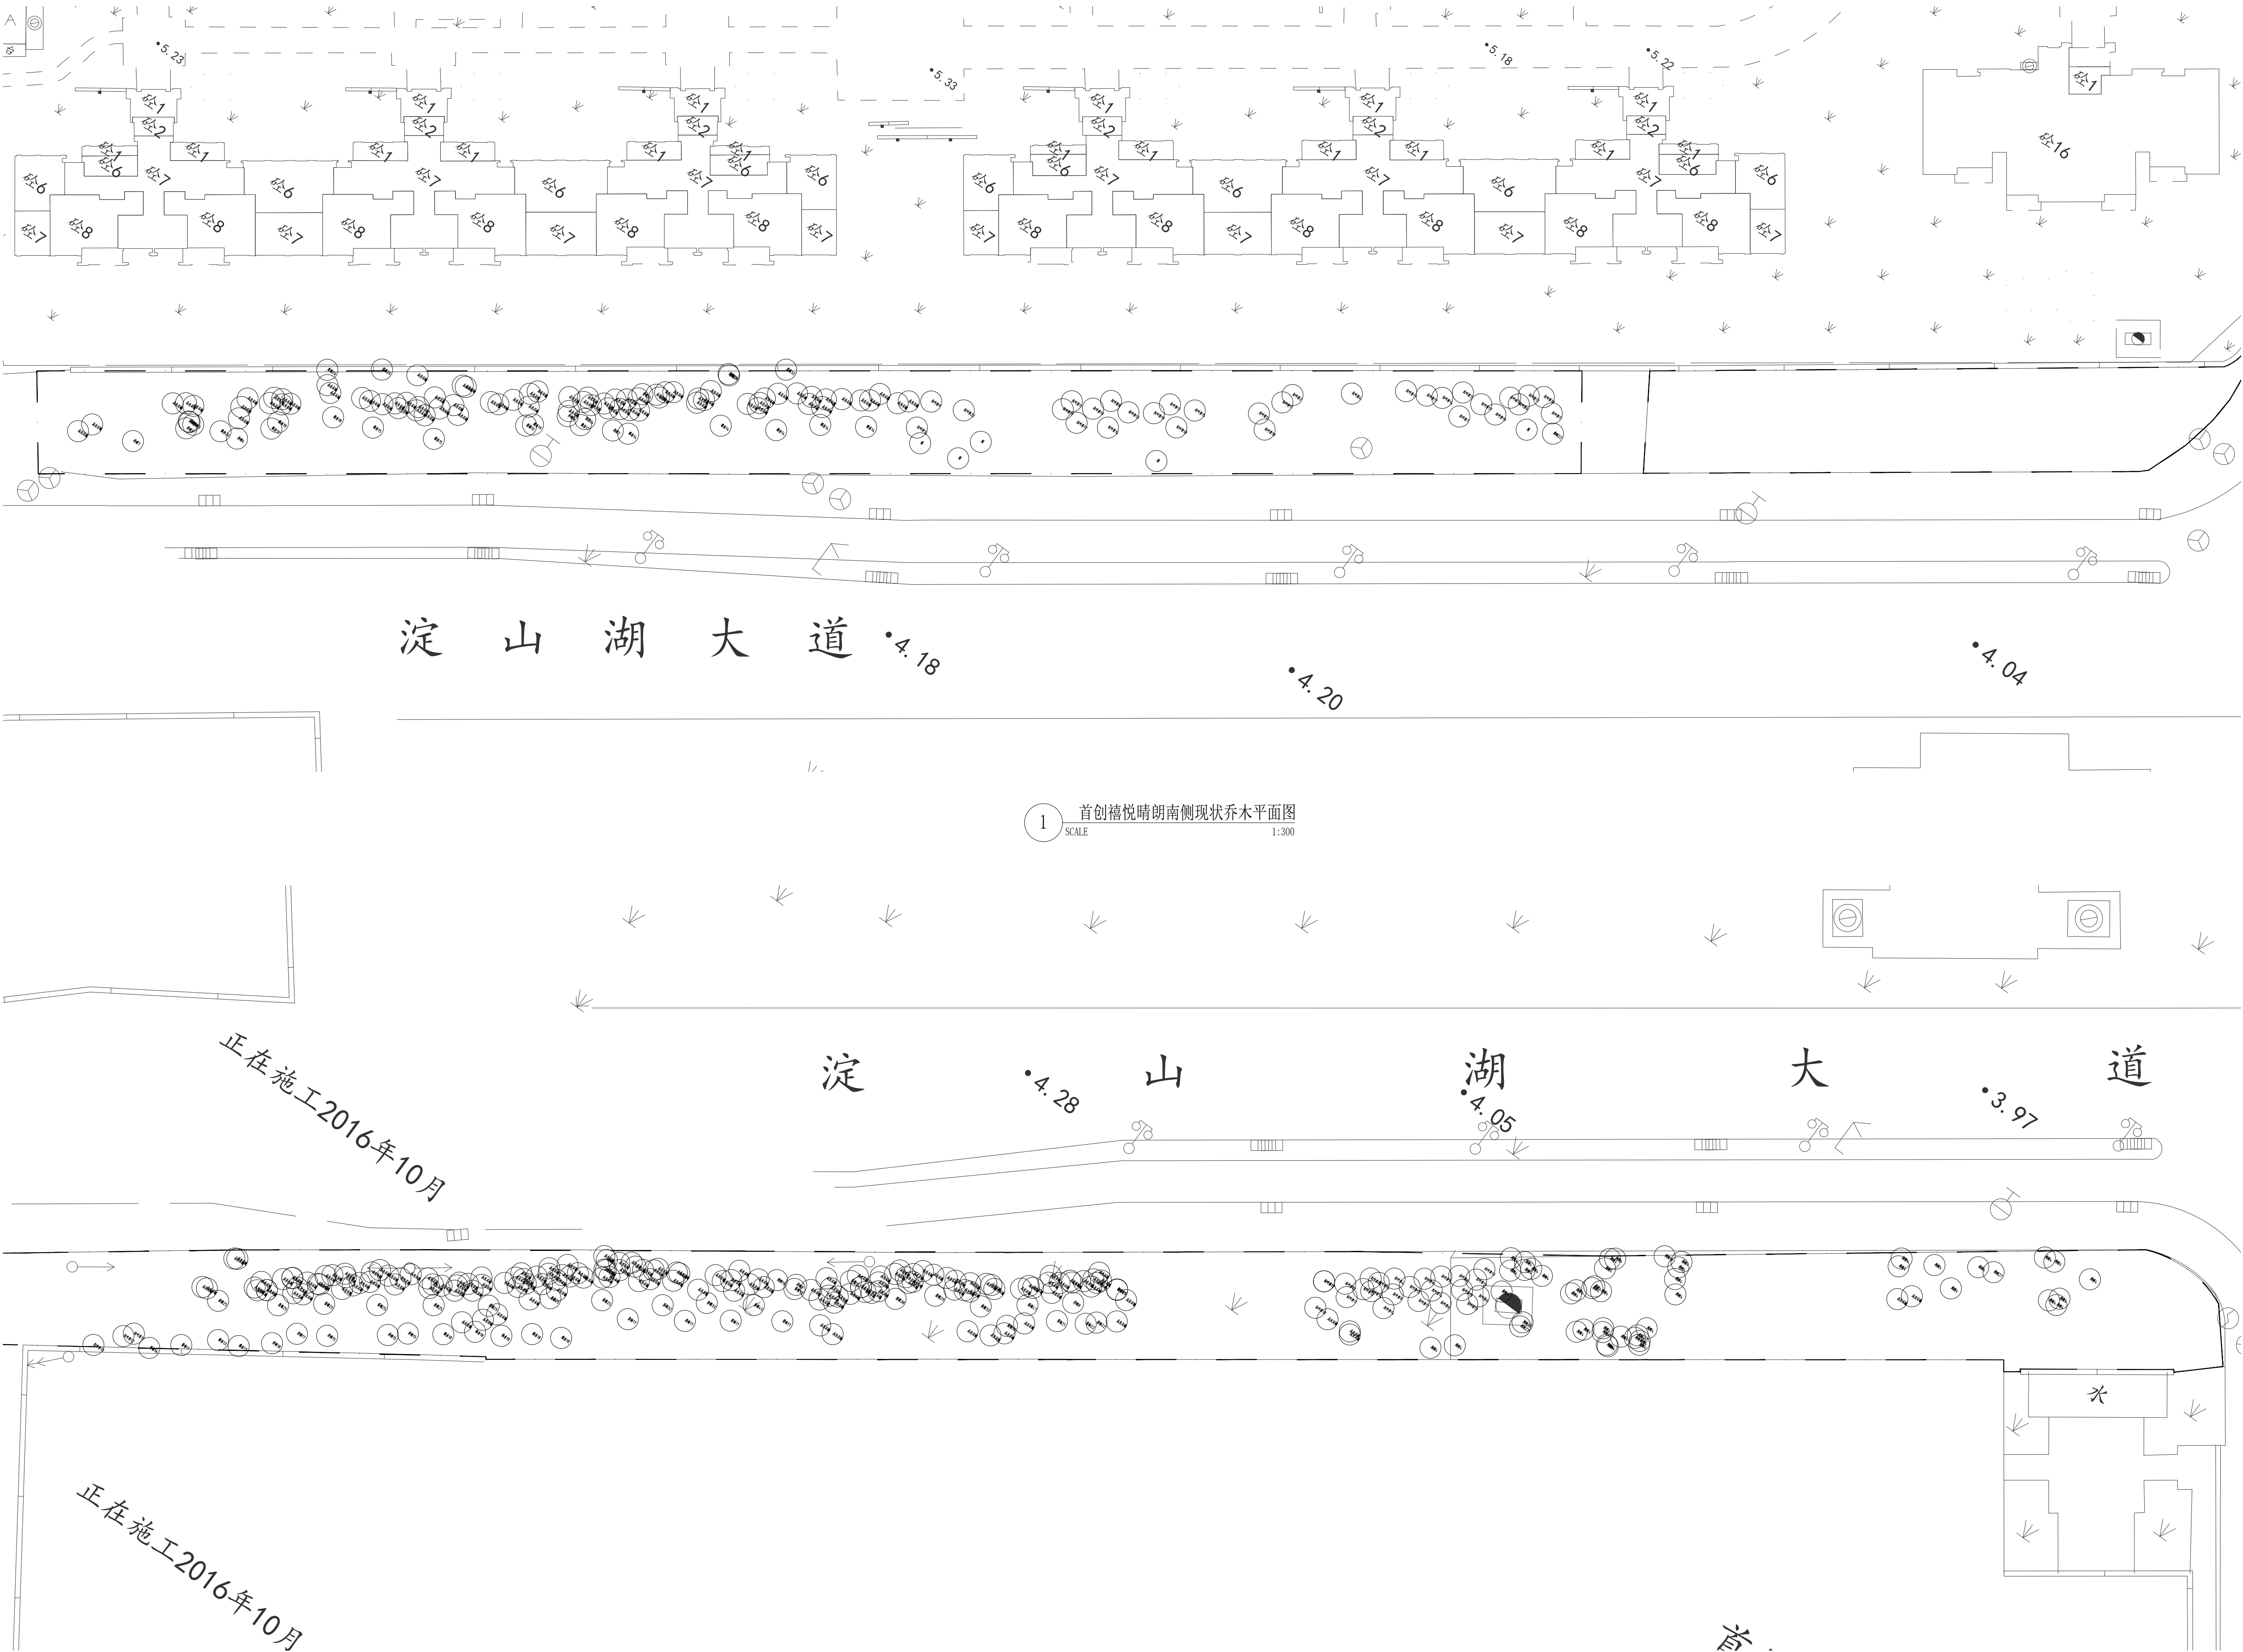

1 首创禧悦晴朗南侧现状乔木平面图
SCALE 1:300

1 首创禧悦新苑北侧现状乔木平面图
SCALE 1:300



资质等级 QUALIFICATION GRADE	建筑行业（建筑工程专业）甲级 风景园林工程设计专项甲级
证书编号 CERTIFICATE NUMBER	A231A63758
合作设计单位 CO-OPERATED WITH	
资质等级 QUALIFICATION GRADE	
证书编号 CERTIFICATE NUMBER	

备注
REMARK

	姓名 NAME	签字 SIGNATURE	日期 DATE
审定人 AUTHORIZED FOR ISSUE BY	王云		
审核人 REVIEWED BY	龚美雄		
设计总负责人 PROJECT CHIEF	黄正		
项目负责人 PROJECT DIRECTOR	龚美雄		
专业负责人 DISCIPLINE RESPONSIBLE BY	陈路路		
校对人 CHECKED BY	陈路路		
设计人 DESIGNED BY	吴愉森		
制图人 DRAWN BY	吴愉森		

建设单位
CLIENT

项目名称
PROJECT NAME

项目编号
PROJECT NO.

子项目名称
SUBPROJECT NAME

子项目编号 SUBPROJECT NO.	设计阶段 DESIGN PHASE	施工图
专业 DISCIPLINE	绿化	日期 DATE
		2026. 09

图名
DRAWING TITLE


图号 SHEET NO.	PP-06. 6	比例 SCALE	
图纸规格 DRAWING SPECIFICATIONS	A1	版本号 REV. NO.	

注册专用章
REGISTERED ENGINEER STAMP

出图专用章
STAMP FOR ISSUE

未盖出图章本图无效
INVALID WITHOUT STAMP

乔木栽植	乔木栽植
乔木移植	乔木移植
乔木修剪	乔木修剪
乔木绑扎	乔木绑扎
乔木支撑	乔木支撑

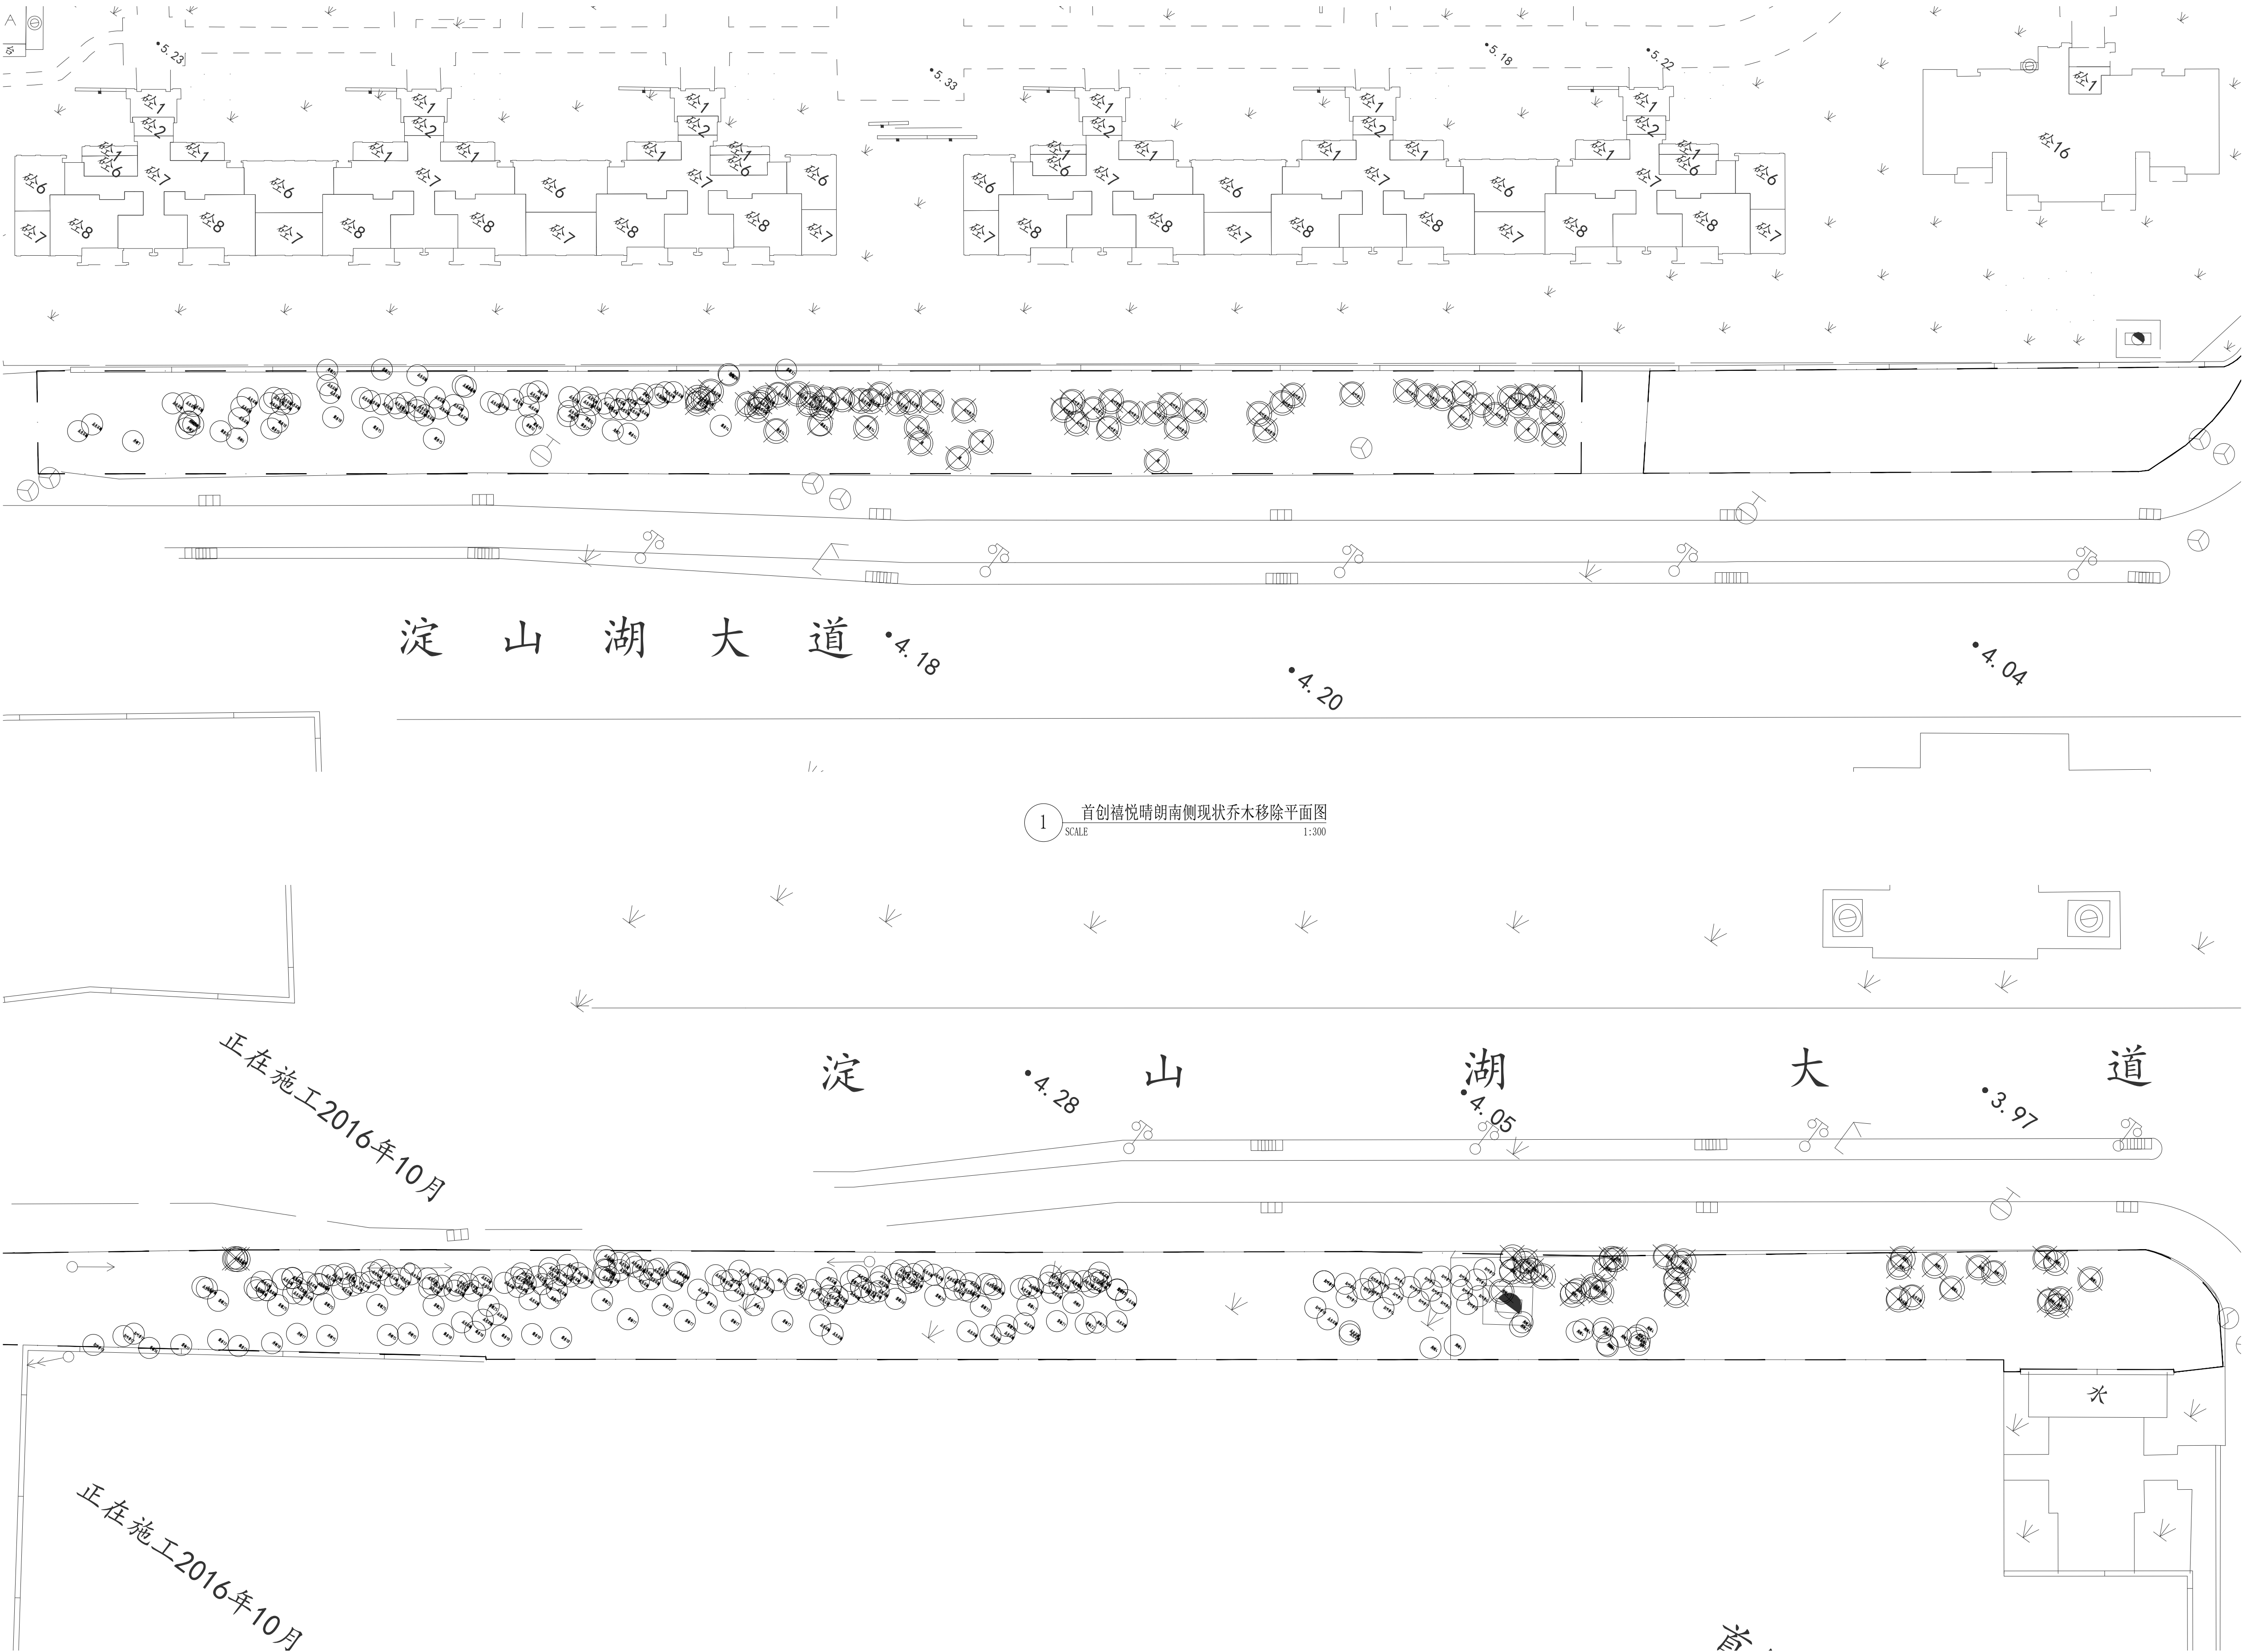

1 首创禧悦晴朗南侧现状乔木移除平面图
SCALE 1:300








1 首创禧悦新苑北侧现状乔木移除平面图
SCALE 1:300



上海亦境建筑景观有限公司
SHANGHAI EDGING AILA CO., LTD.

资质等级 QUALIFICATION GRADE	建筑行业（建筑工程专业）甲级 风景园林工程设计专项甲级		
证书编号 CERTIFICATE NUMBER	A231A63758		
合作设计单位 CO-OPERATED WITH			
资质等级 QUALIFICATION GRADE			
证书编号 CERTIFICATE NUMBER			

备注
REMARK

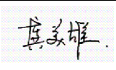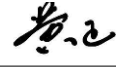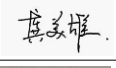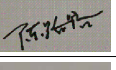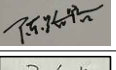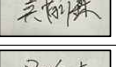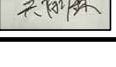	姓名 NAME	签字 SIGNATURE	日期 DATE
审定人 AUTHORIZED FOR ISSUE BY	王云		
审核人 REVIEWED BY	龚美雄		
设计总负责人 PROJECT CHIEF	黄正		
项目负责人 PROJECT DIRECTOR	龚美雄		
专业负责人 DISCIPLINE RESPONSIBLE BY	陈路路		
校对人 CHECKED BY	陈路路		
设计人 DESIGNED BY	吴愉森		
制图人 DRAWN BY	吴愉森		


建设单位 CLIENT	上海市青浦区绿化管理所（上海曲水园）		
项目名称 PROJECT NAME	青浦盈浦街道失管失养绿地提升项目		
项目编号 PROJECT NO.	-		
子项目名称 SUBPROJECT NAME	-		
子项目编号 SUBPROJECT NO.	设计阶段 DESIGN PHASE	施工图	
专业 DISCIPLINE	绿化	日期 DATE	2026. 09

图名 DRAWING TITLE			
首创禧悦外围现状乔木移除平面图			
图号 SHEET NO.	PP-06. 7	比例 SCALE	
图纸规格 DRAWING SPECIFICATIONS	A1	版本号 REV. NO.	

注册专用章
REGISTERED ENGINEER STAMP

出图专用章
STAMP FOR ISSUE

未盖出图章本图无效
INVALID WITHOUT STAMP

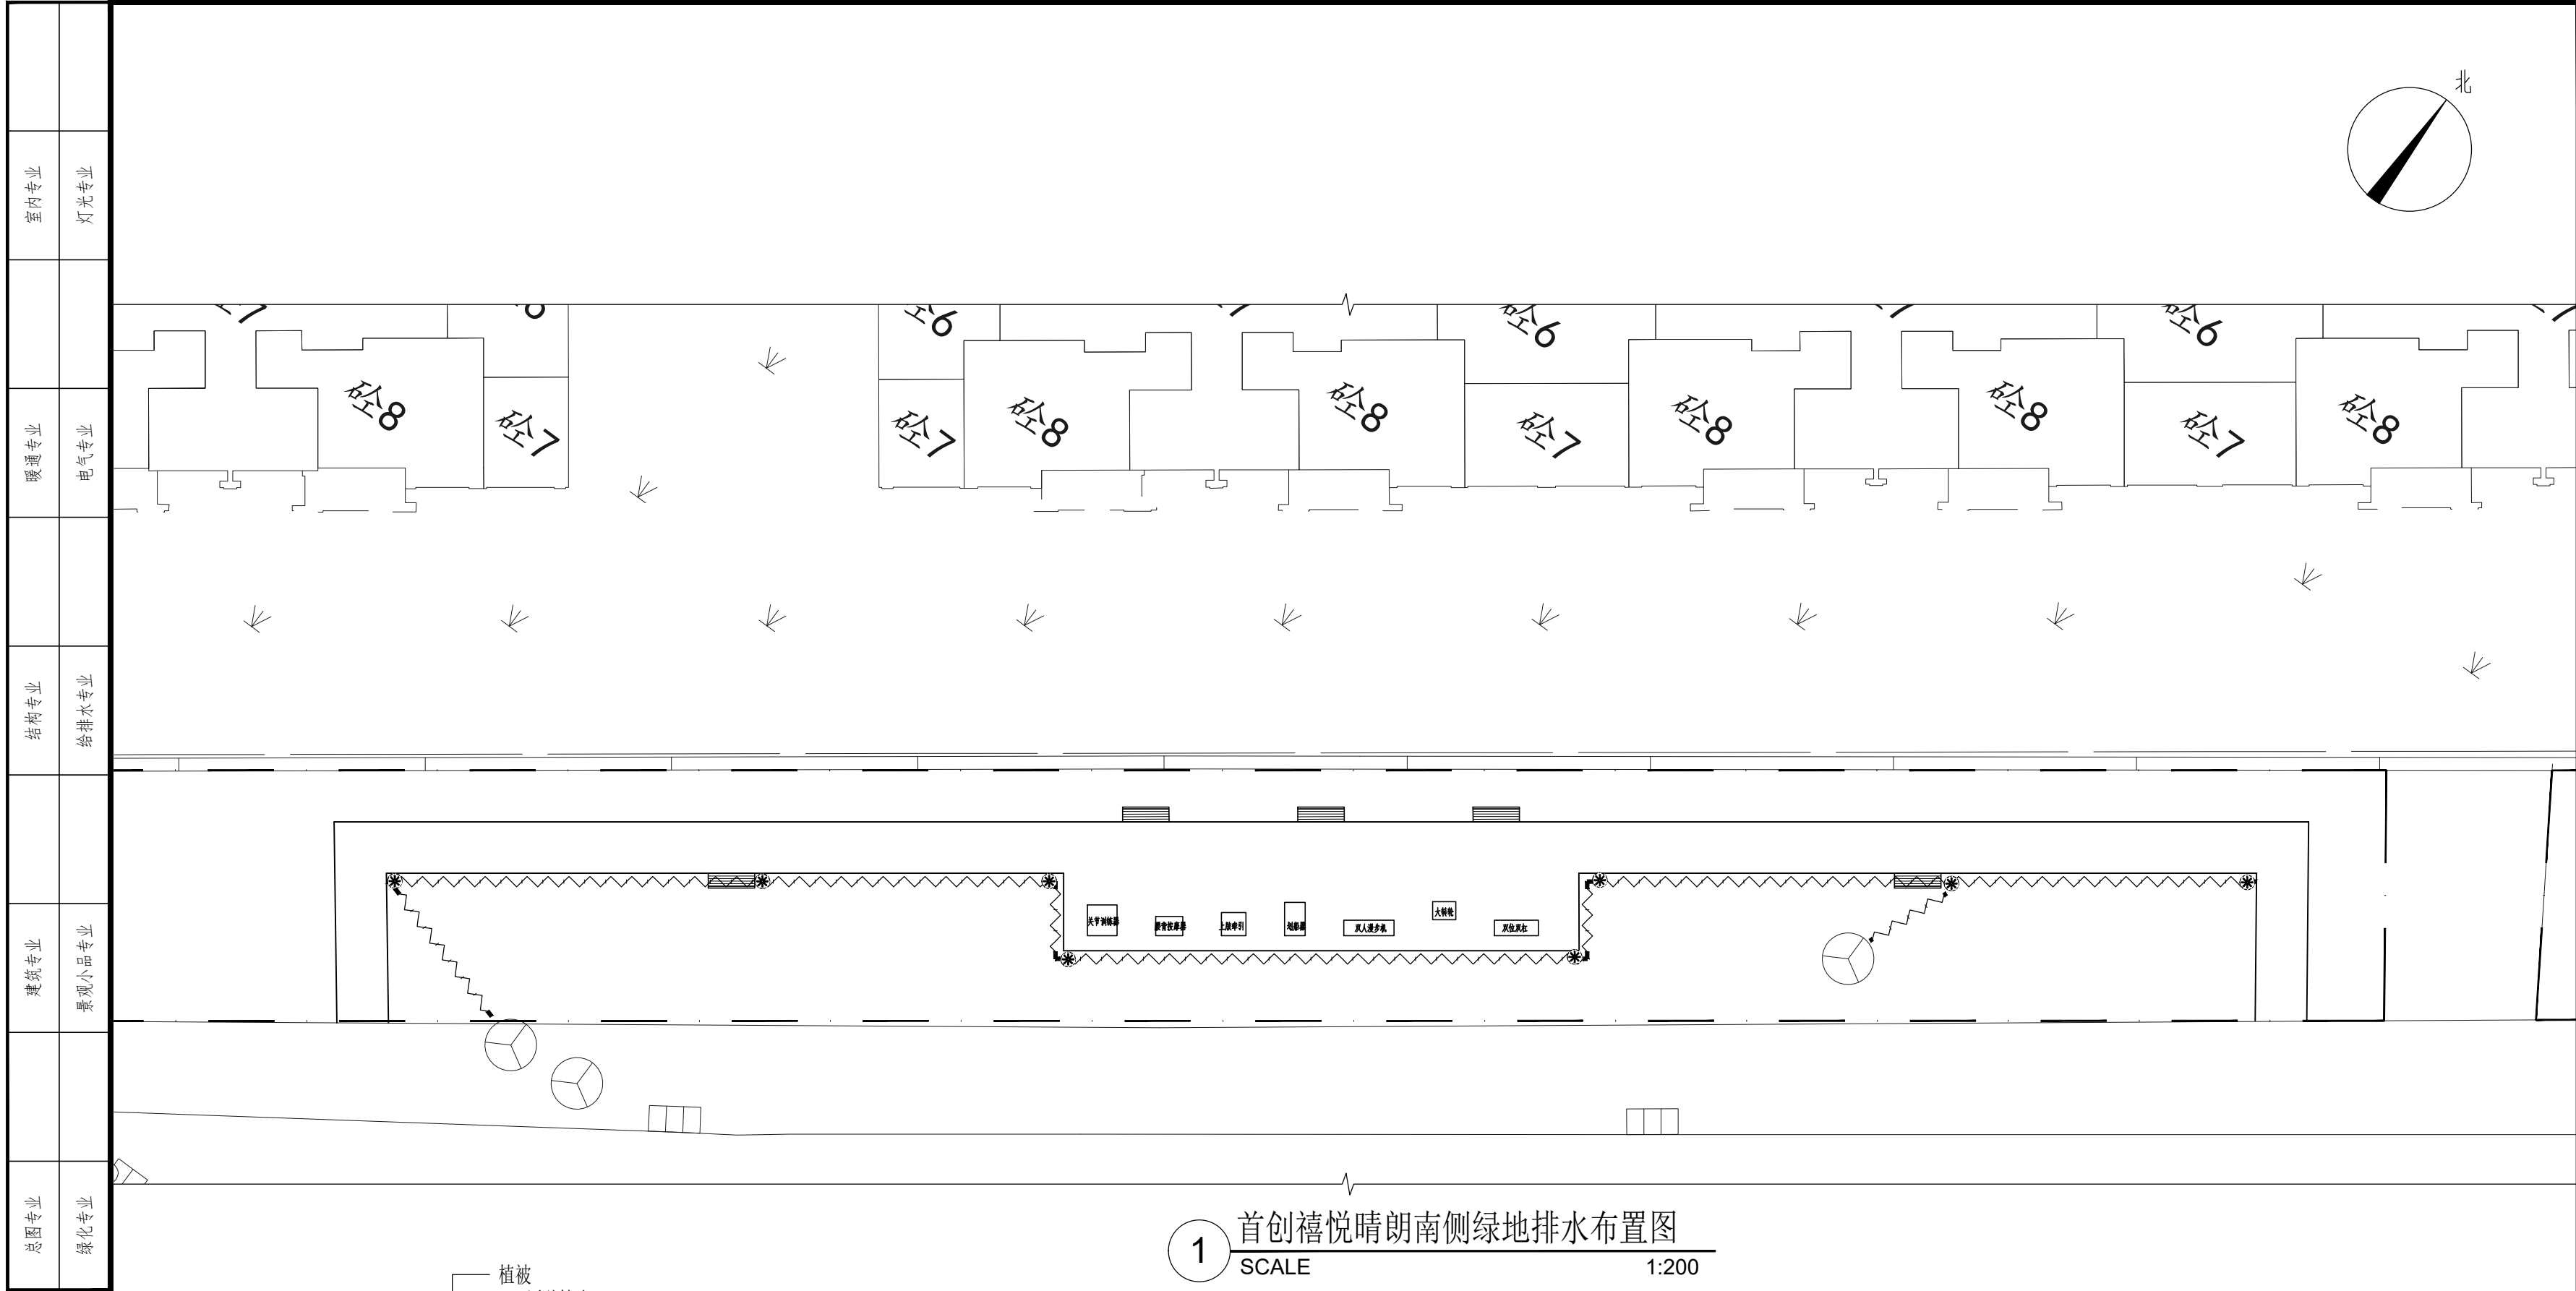

上海亦境建筑景观有限公司 SHANGHAI EDGING A&L A CO.,LTD.			
资质等级 QUALIFICATION GRADE	建筑行业（建筑工程专业）甲级 风景园林工程设计专项甲级		
证书编号 CERTIFICATE NUMBER	A231007816		
合作设计单位 CO-OPERATED WITH			
资质等级 QUALIFICATION GRADE			
证书编号 CERTIFICATE NUMBER			
备注 REMARK			
	姓名 NAME	签字 SIGNATURE	日期 DATE
审定人 AUTHORIZED FOR ISSUE BY	王云		
审核人 REVIEWED BY	韩伟超	韩伟超	
设计总负责人 PROJECT CHIEF	黄正	黄正	
项目负责人 PROJECT DIRECTOR	龚美雄	龚美雄	
专业负责人 DISCIPLINE RESPONSIBLE BY	任效	任效	
校对人 CHECKED BY	任效	任效	
设计人 DESIGNED BY	毕晓来	毕晓来	
制图人 DRAWN BY	毕晓来	毕晓来	
建设单位 CLIENT	上海市青浦区绿化管理所（上海曲水园）		
项目名称 PROJECT NAME	青浦盈浦街道失管失养绿地提升项目		
项目编号 PROJECT NO.	-		
子项名称 SUBPROJECT NAME	-		
子项编号 SUBPROJECT NO.		设计阶段 DESIGN PHASE	施工图
专业 DISCIPLINE	给排水	日期 DATE	2026. 09
图名 DRAWING TITLE	首创禧悦晴朗南侧绿地排水布置图		
图号 SHEET NO.	SS-06	比例 SCALE	
图纸规格 DRAWING SPECIFICATIONS	A2	版本号 REV. NO.	
注册专用章 REGISTERED ENGINEER STAMP			
出图专用章 STAMP FOR ISSUE			
未盖出图章本图无效 INVALID WITHOUT STAMP			