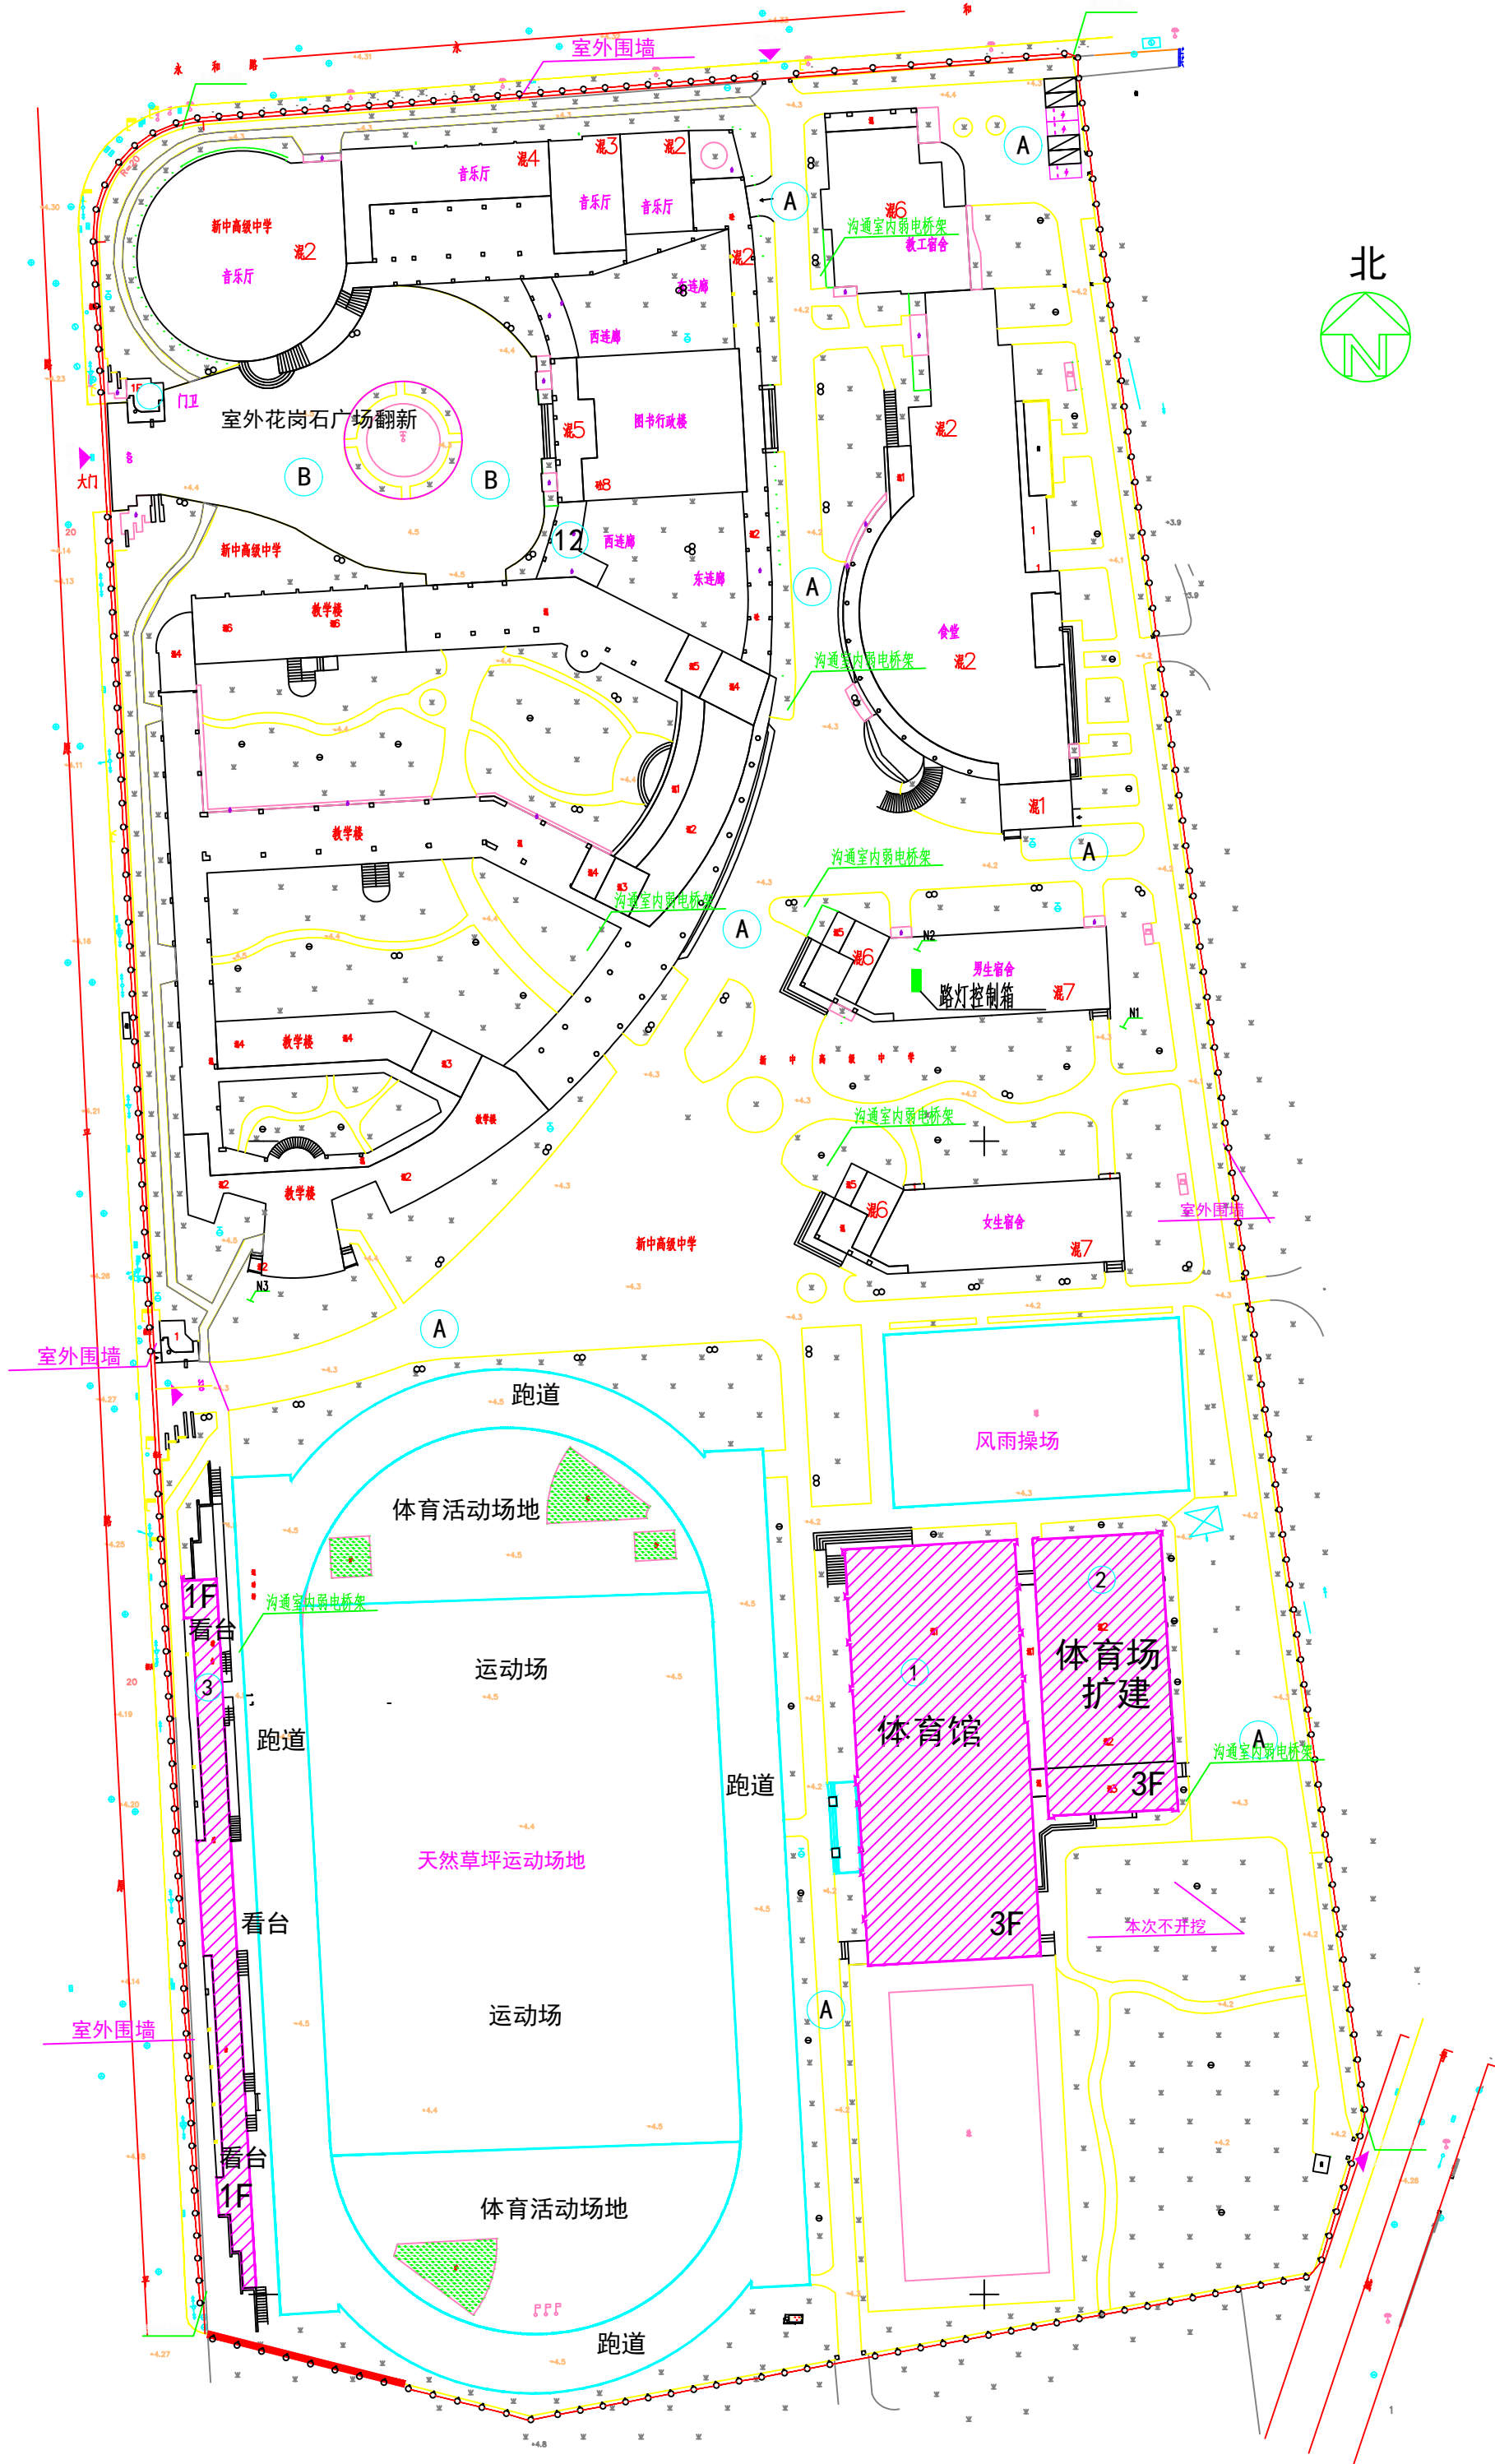
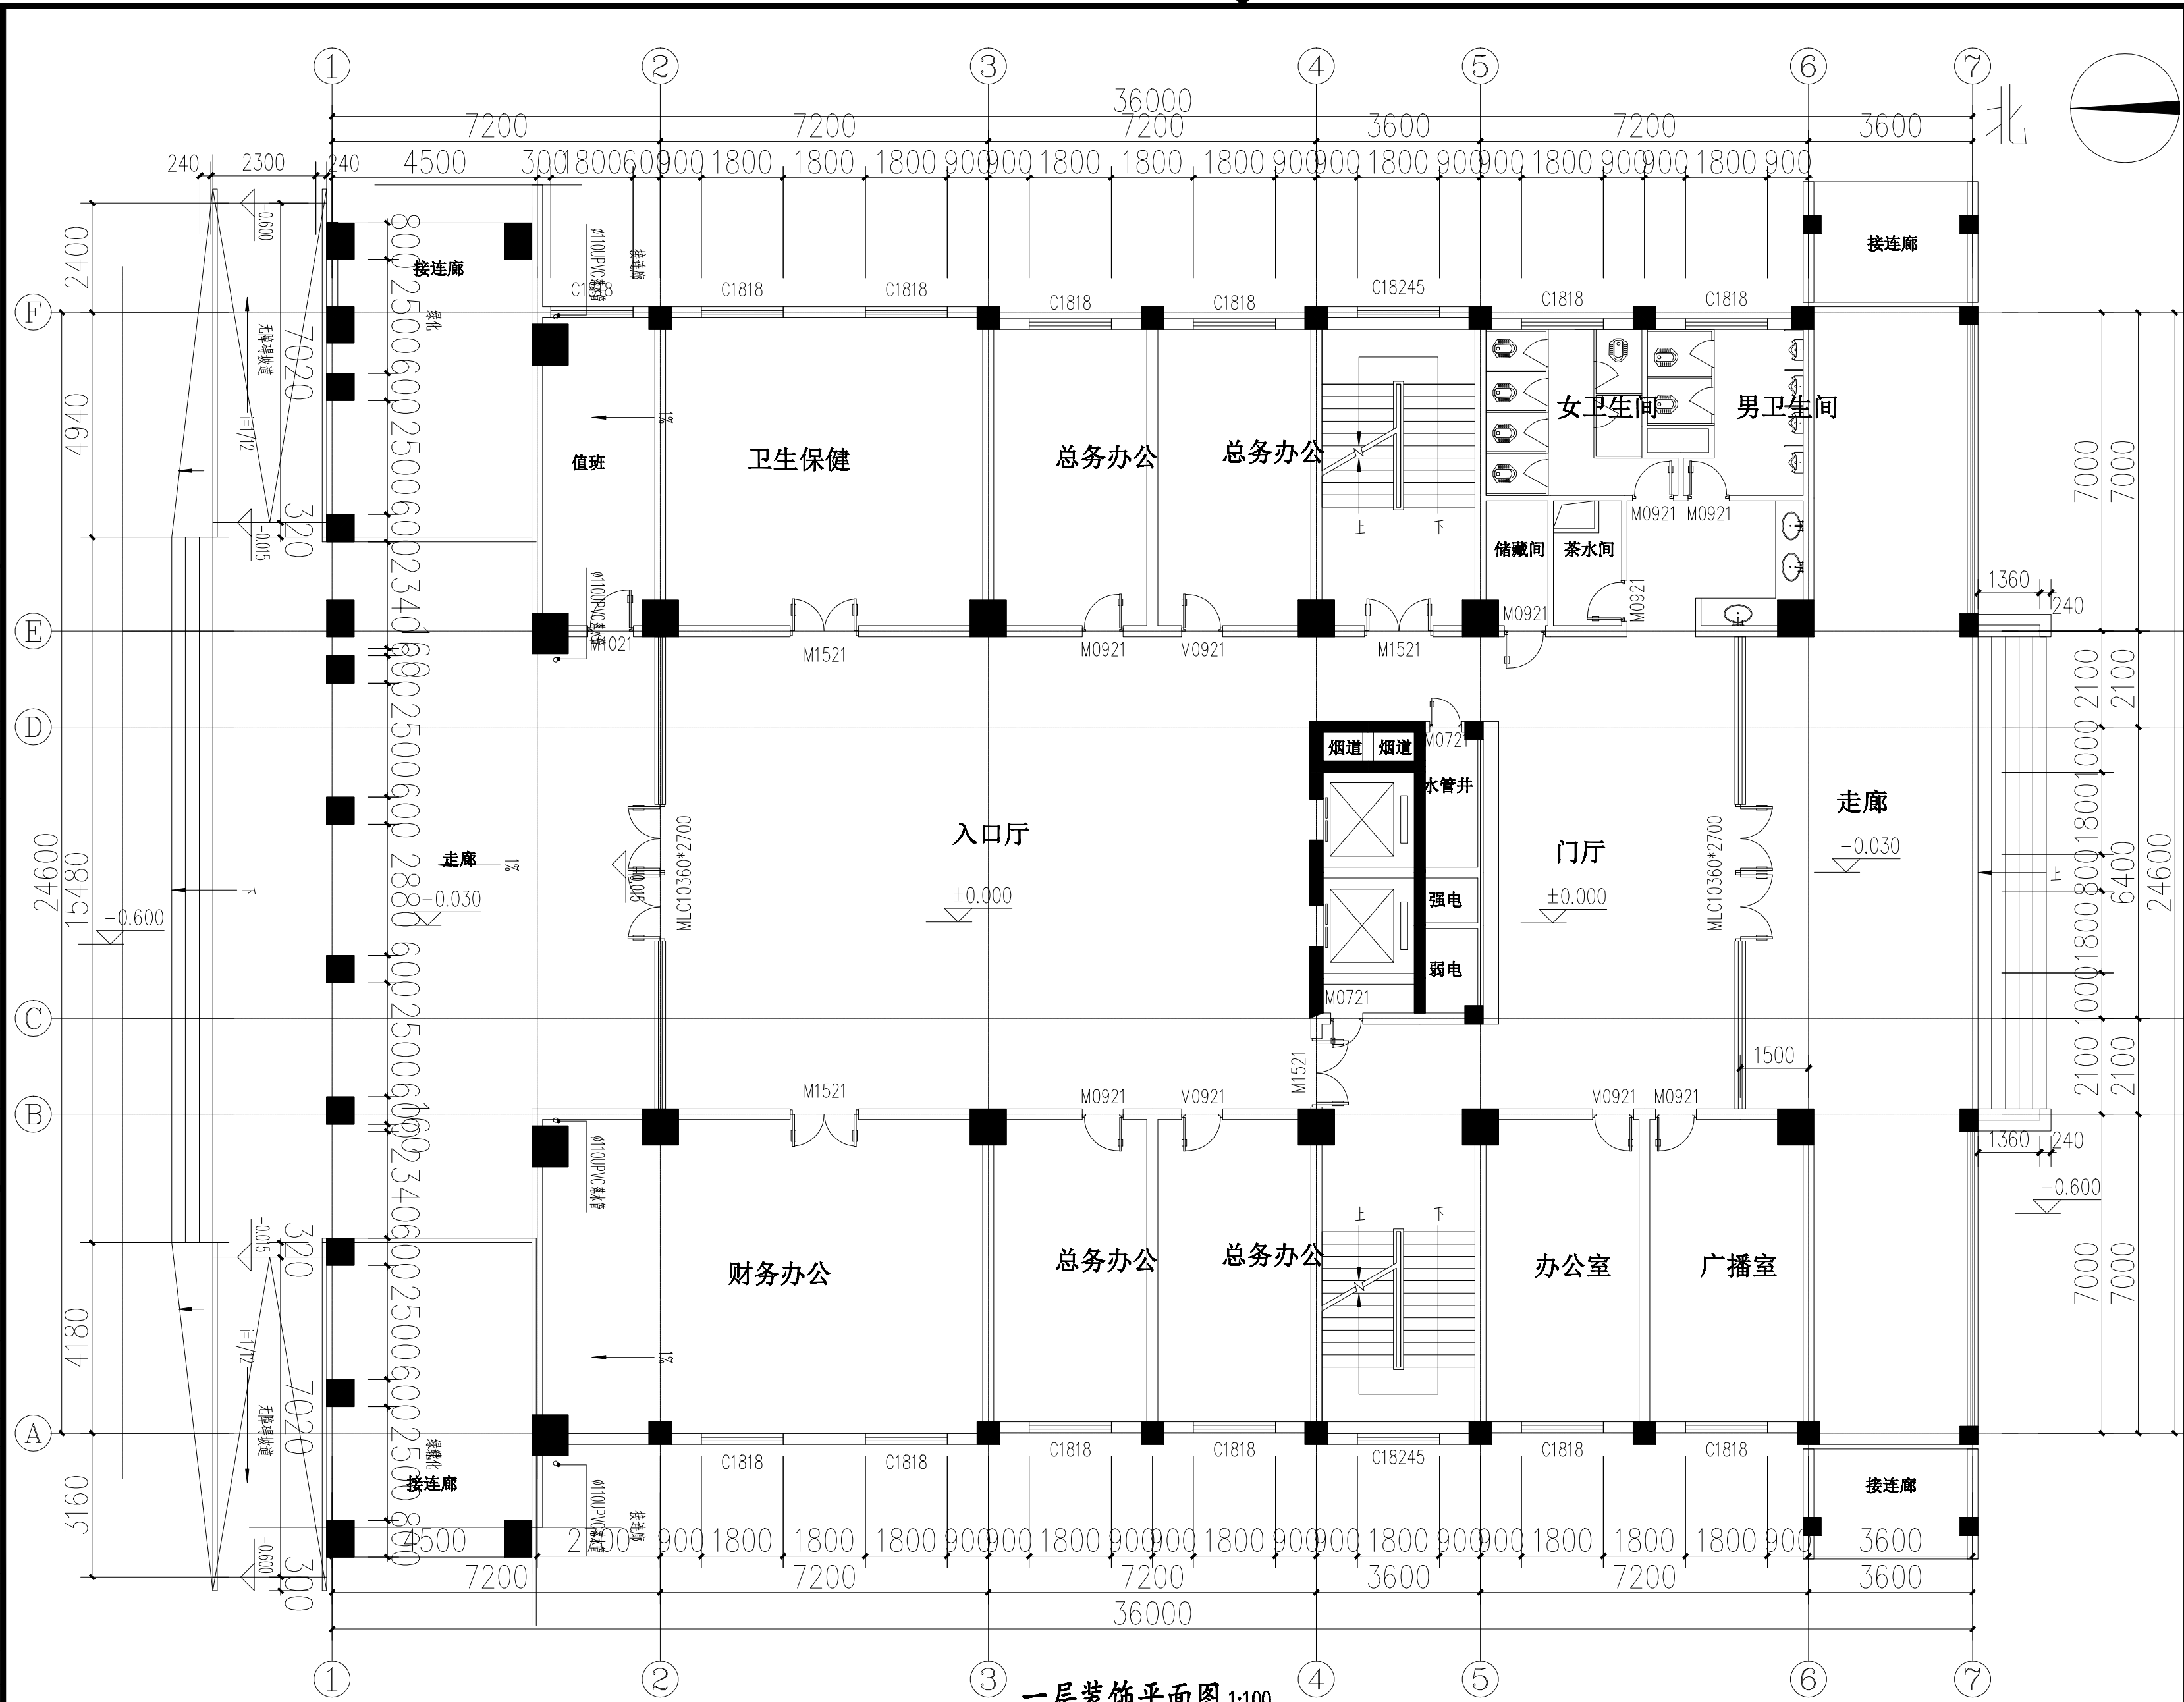


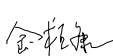


室外总平面

1:1000

专业			电气 Electrical			建筑 Architecture			给水 water Supply			道路 Road			会签 Confirmed by
			环境 Environment			结构 Structure			排水 Drainage			桥梁 Bridge			

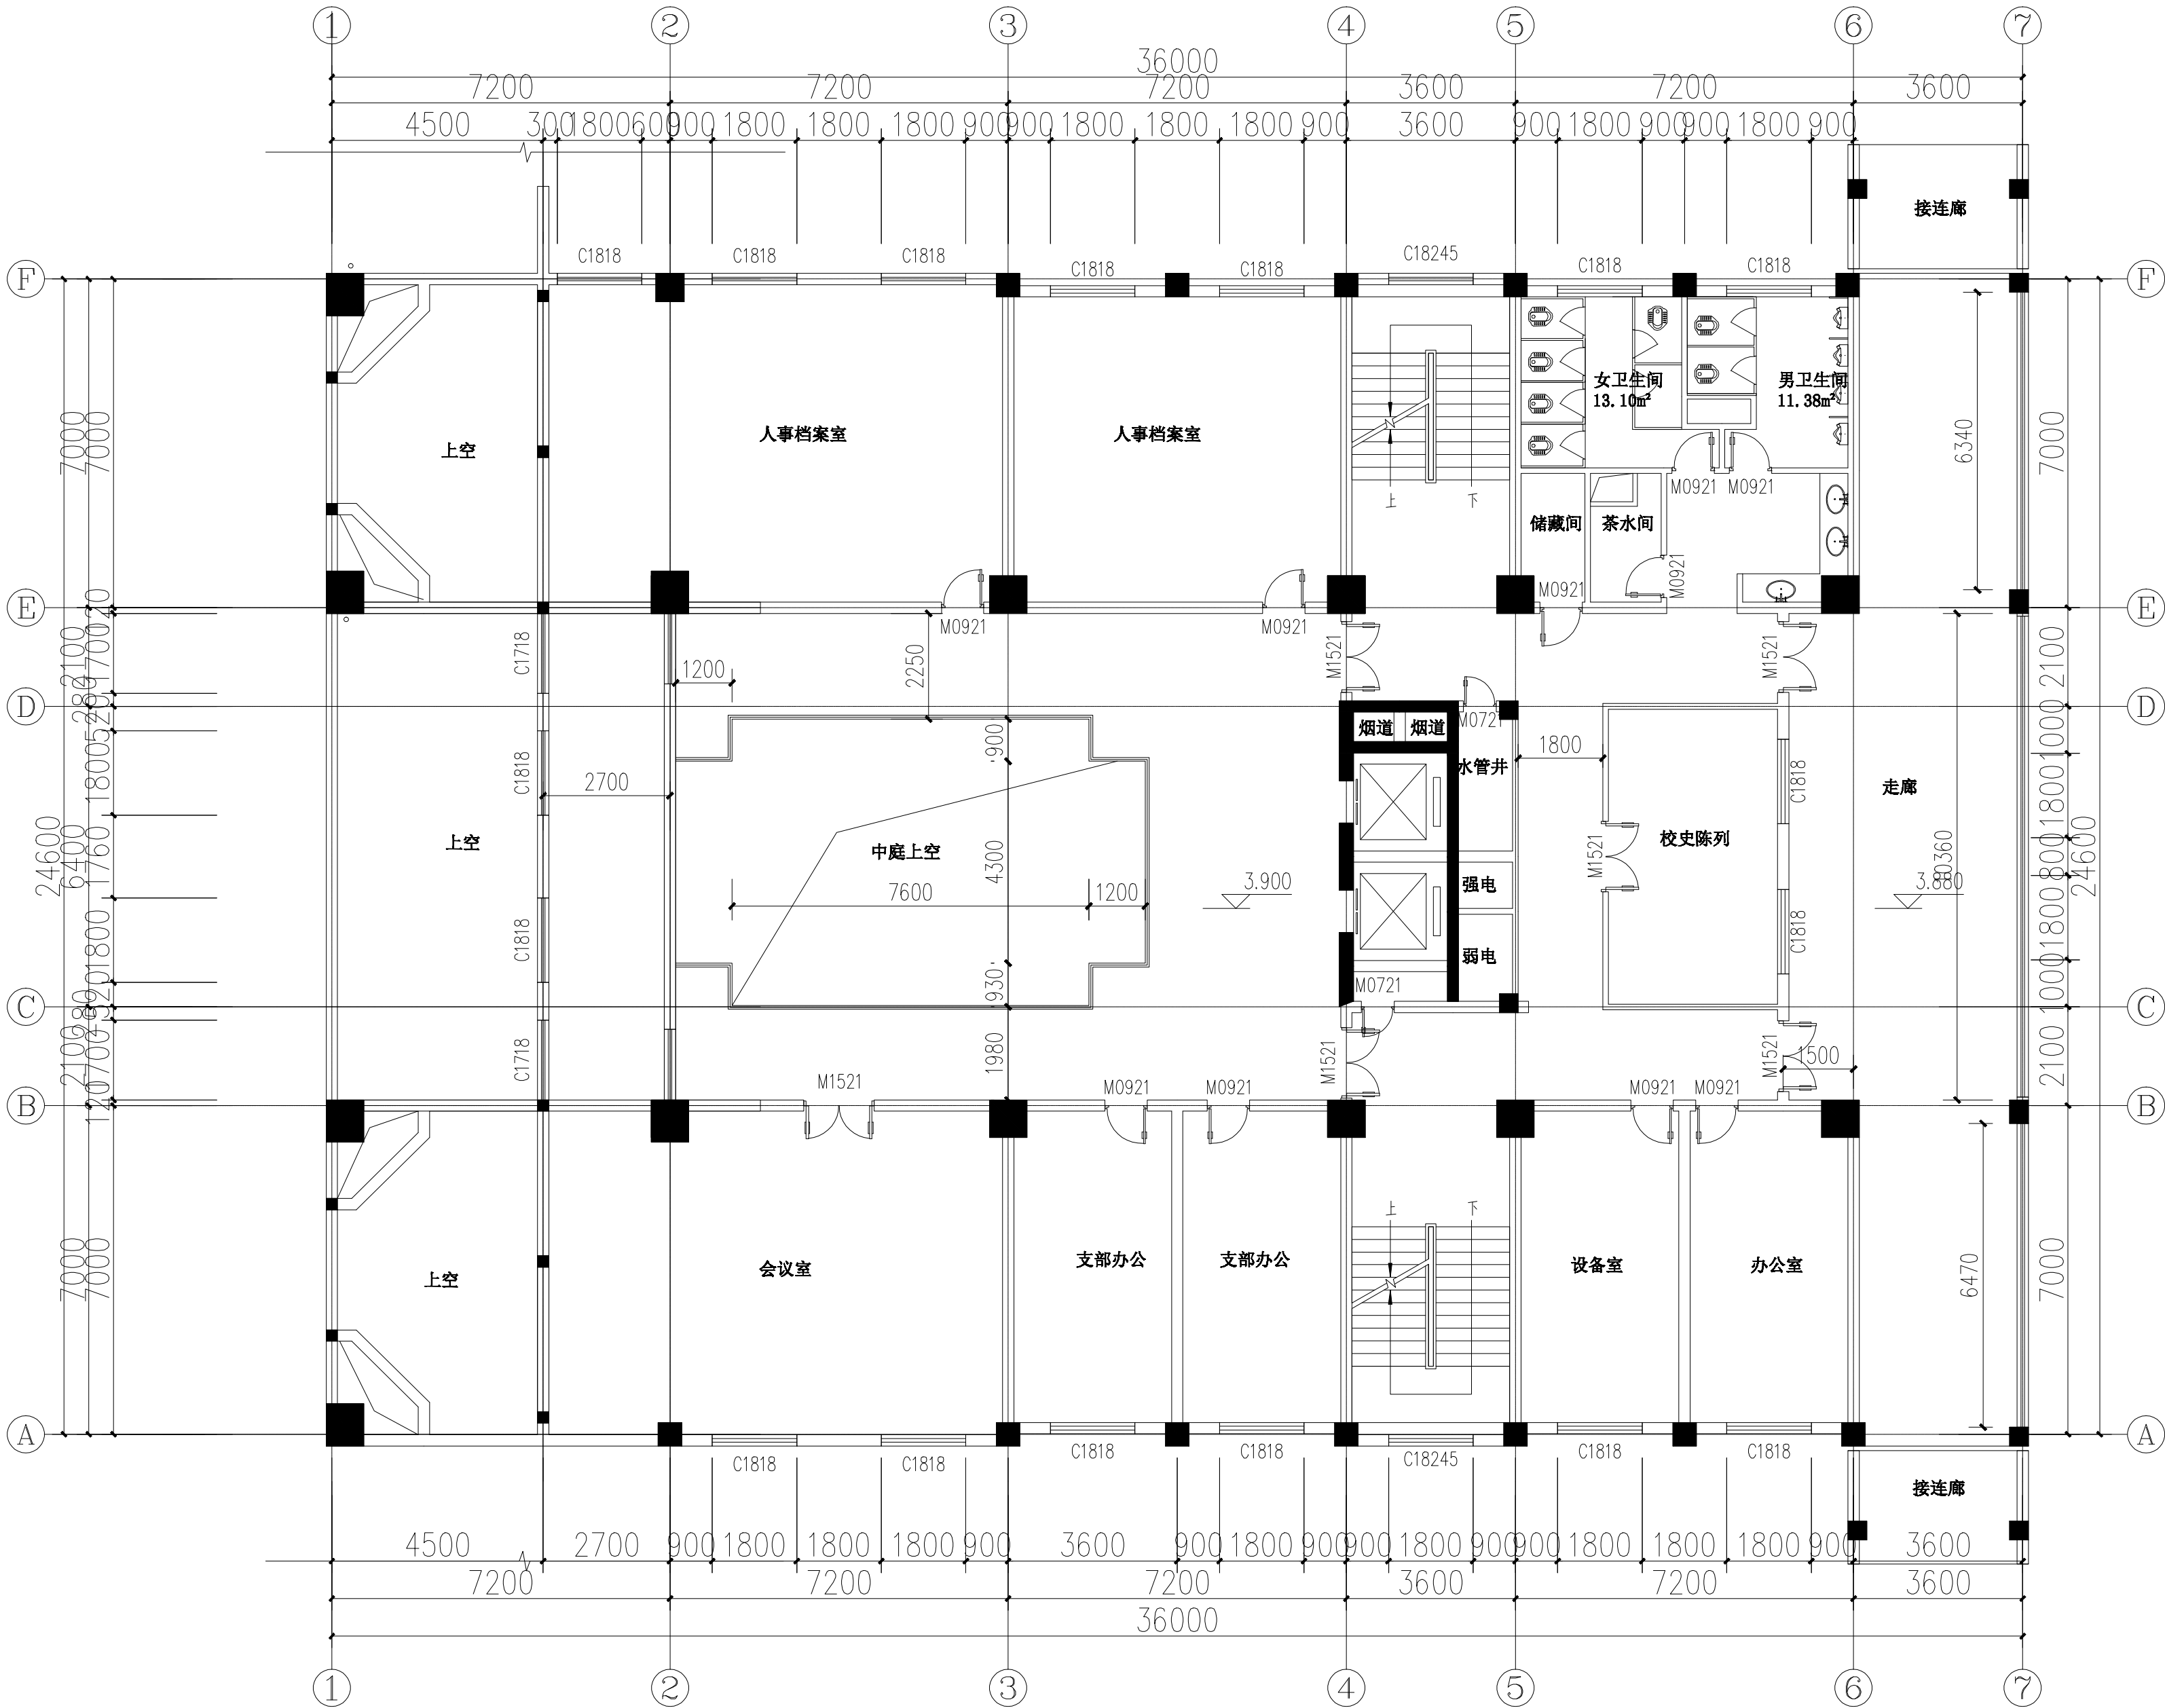


		A			
日期 Date		版次 Rev.			
建设单位 Construction Institute					
上海市静安区教育局校舍基建管理站					
设计单位 Design Institute					
(F)					
上海同大规划建筑设计有限公司 Shanghai Tongda Planning & Architectural Design Co.,Ltd.					
项目名称 Project Name					
(E) 新中高级中学校舍外墙修缮工程					
子项目名称 Sub-Project		1号楼 图书行政楼			
(D) 项目编号 Project No.		2019-3-1-8		子项目编号 Sub-Project No.	
				图书馆装修工程	
职 责 Responsibility		姓 名 Name		签 字 Signature	
审 定 Approved by		金恒康			
审 核 Reviewed by		金立新			
校 对 Checked by		龚晶晶			
设计总负责人 Principal in charge		张其根		张其根	
专业负责人 Designline Responsible		张其根		张其根	
(C) 设 计 Designed by		张泽君		张泽君	
(B) 绘 图 Drawn by					
日 期 Date		2019.04			
图纸名称 Sheet Title					
一层装饰平面图					
专 业 Discipline		装 饰		阶 段 Stage	
				施 工 图	
图 号 Sheet No.		饰施-03		版 次 Rev.	
				A	
执业签章 Registration Stamp					
(A)					
出图签章 Release Stamp					
本图须加盖出图签章, 否则一律无效 Invalid Unless Stamped					

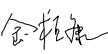
一层装饰平面图 1:100

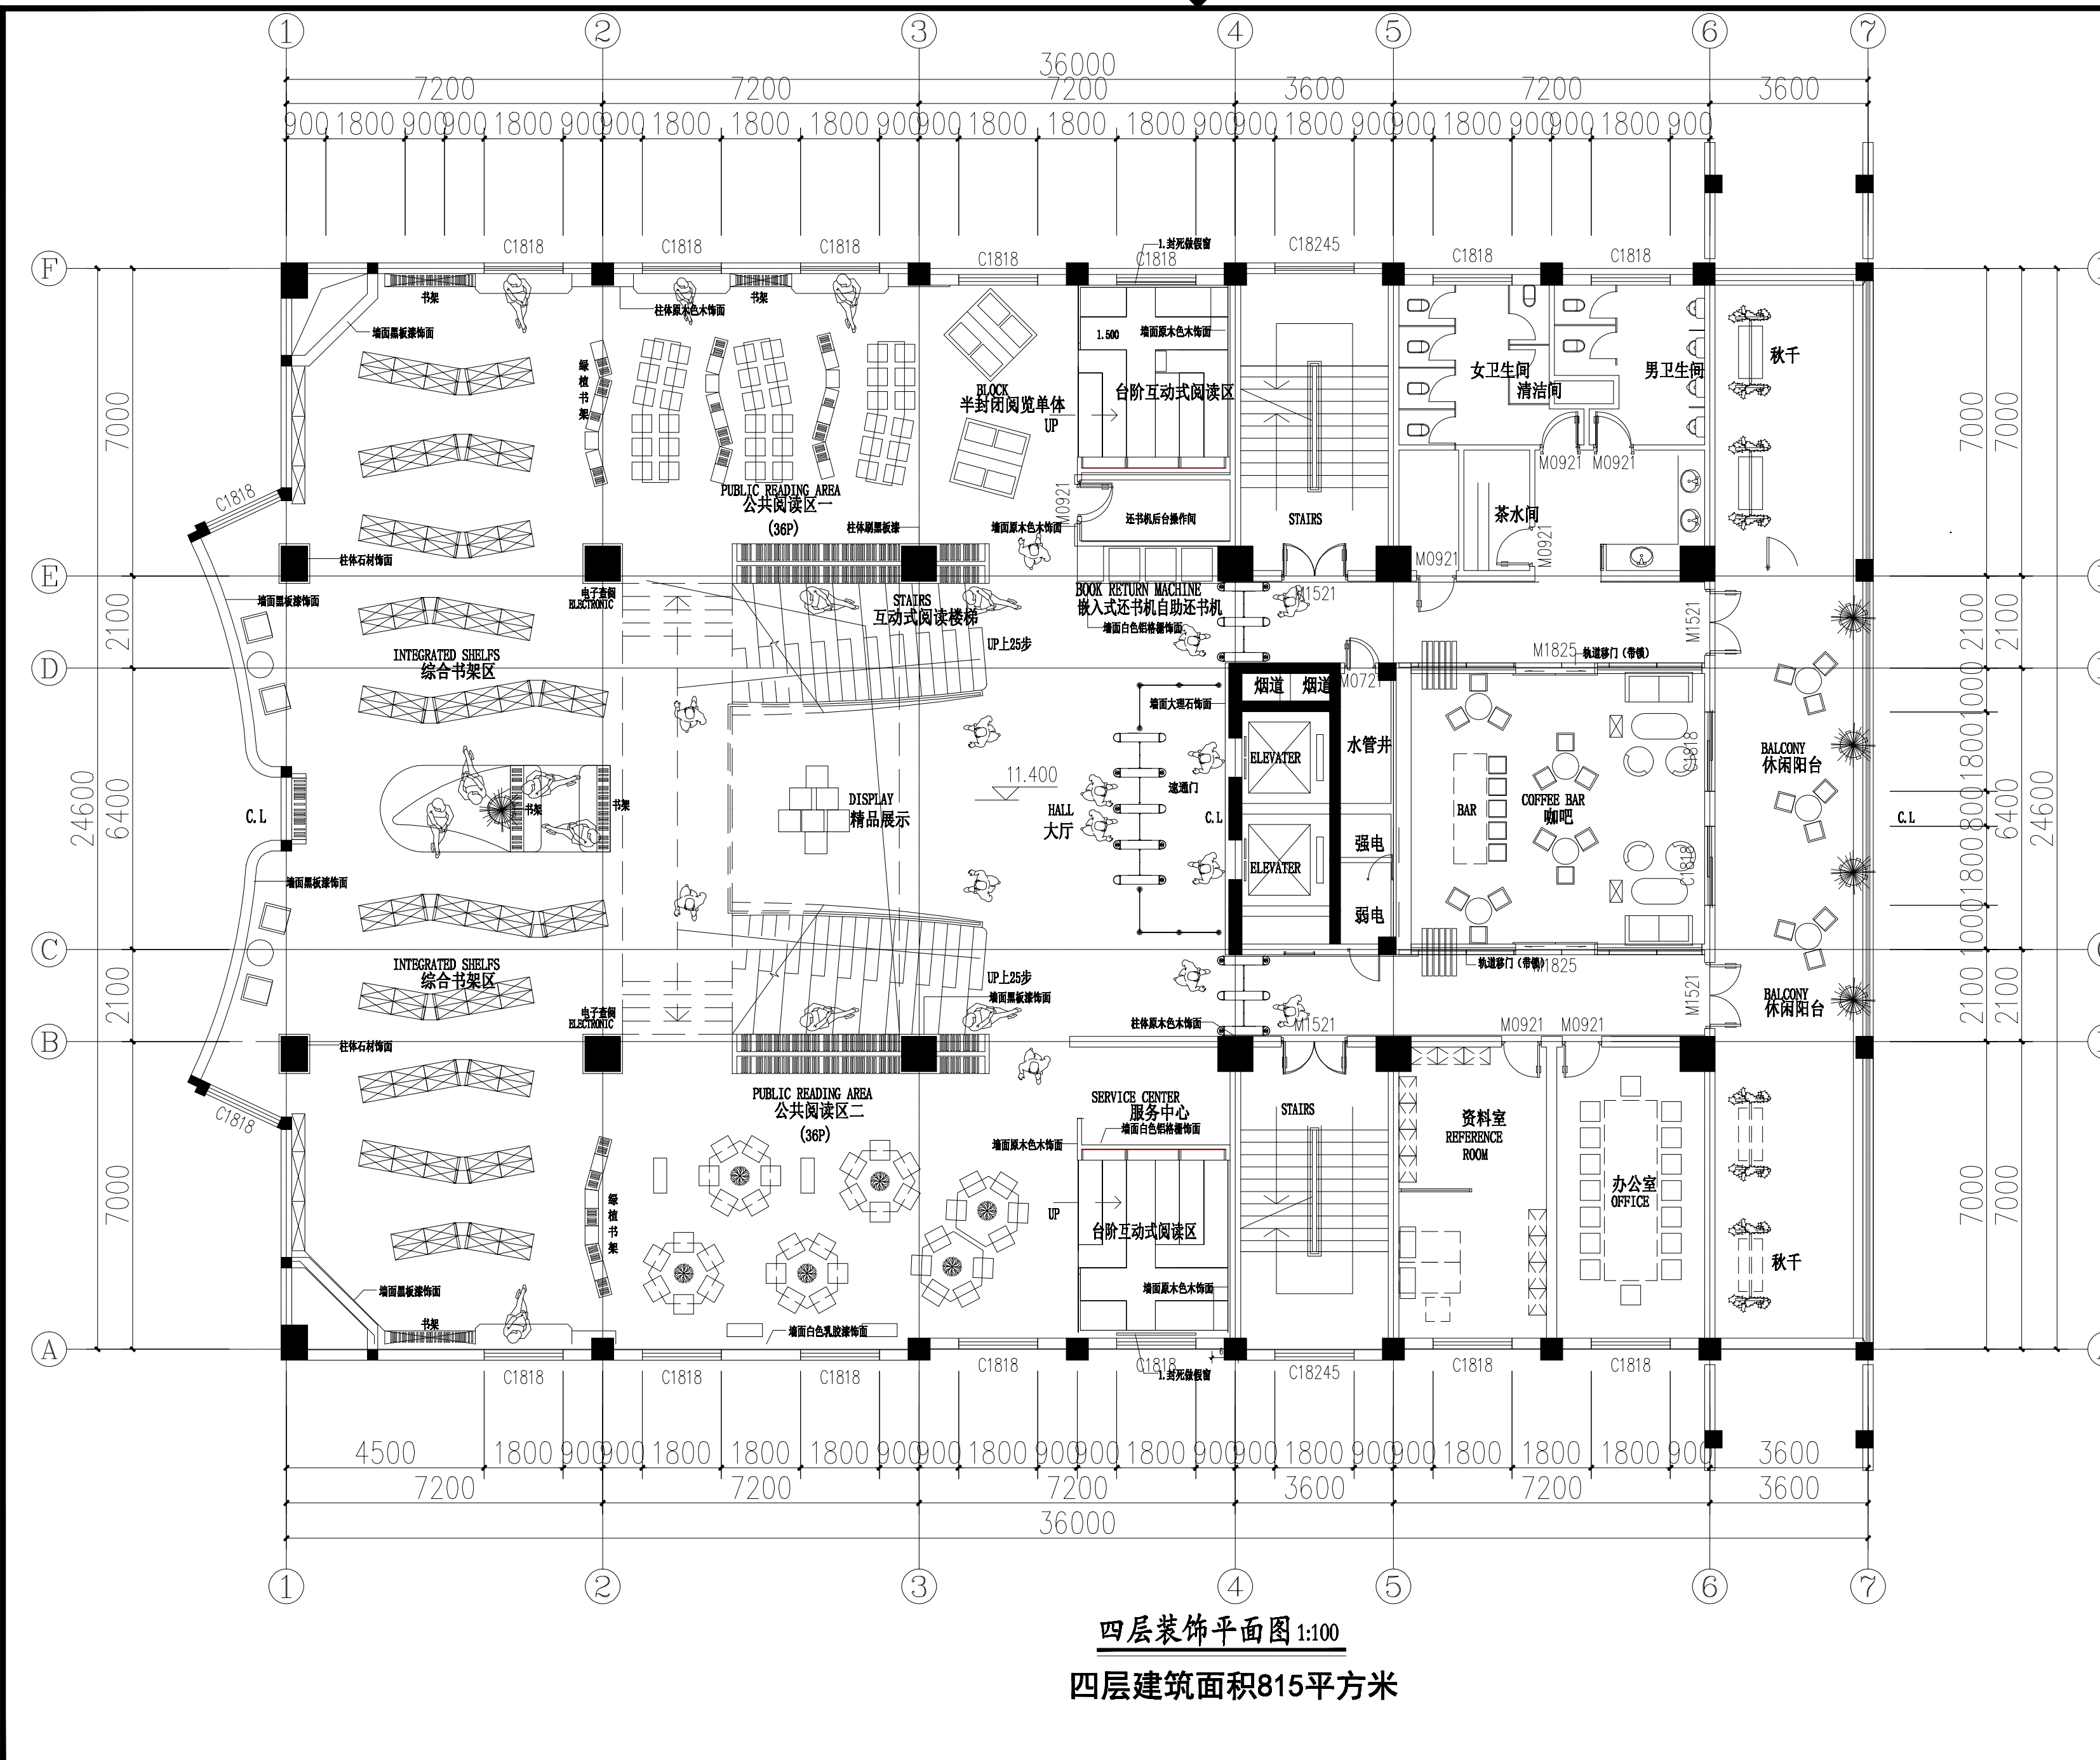
一层建筑面积815平方米
总建筑面积5945平方米

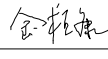
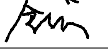
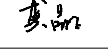
专业			电气			建筑			给水			道路			会签
															Confirmed by



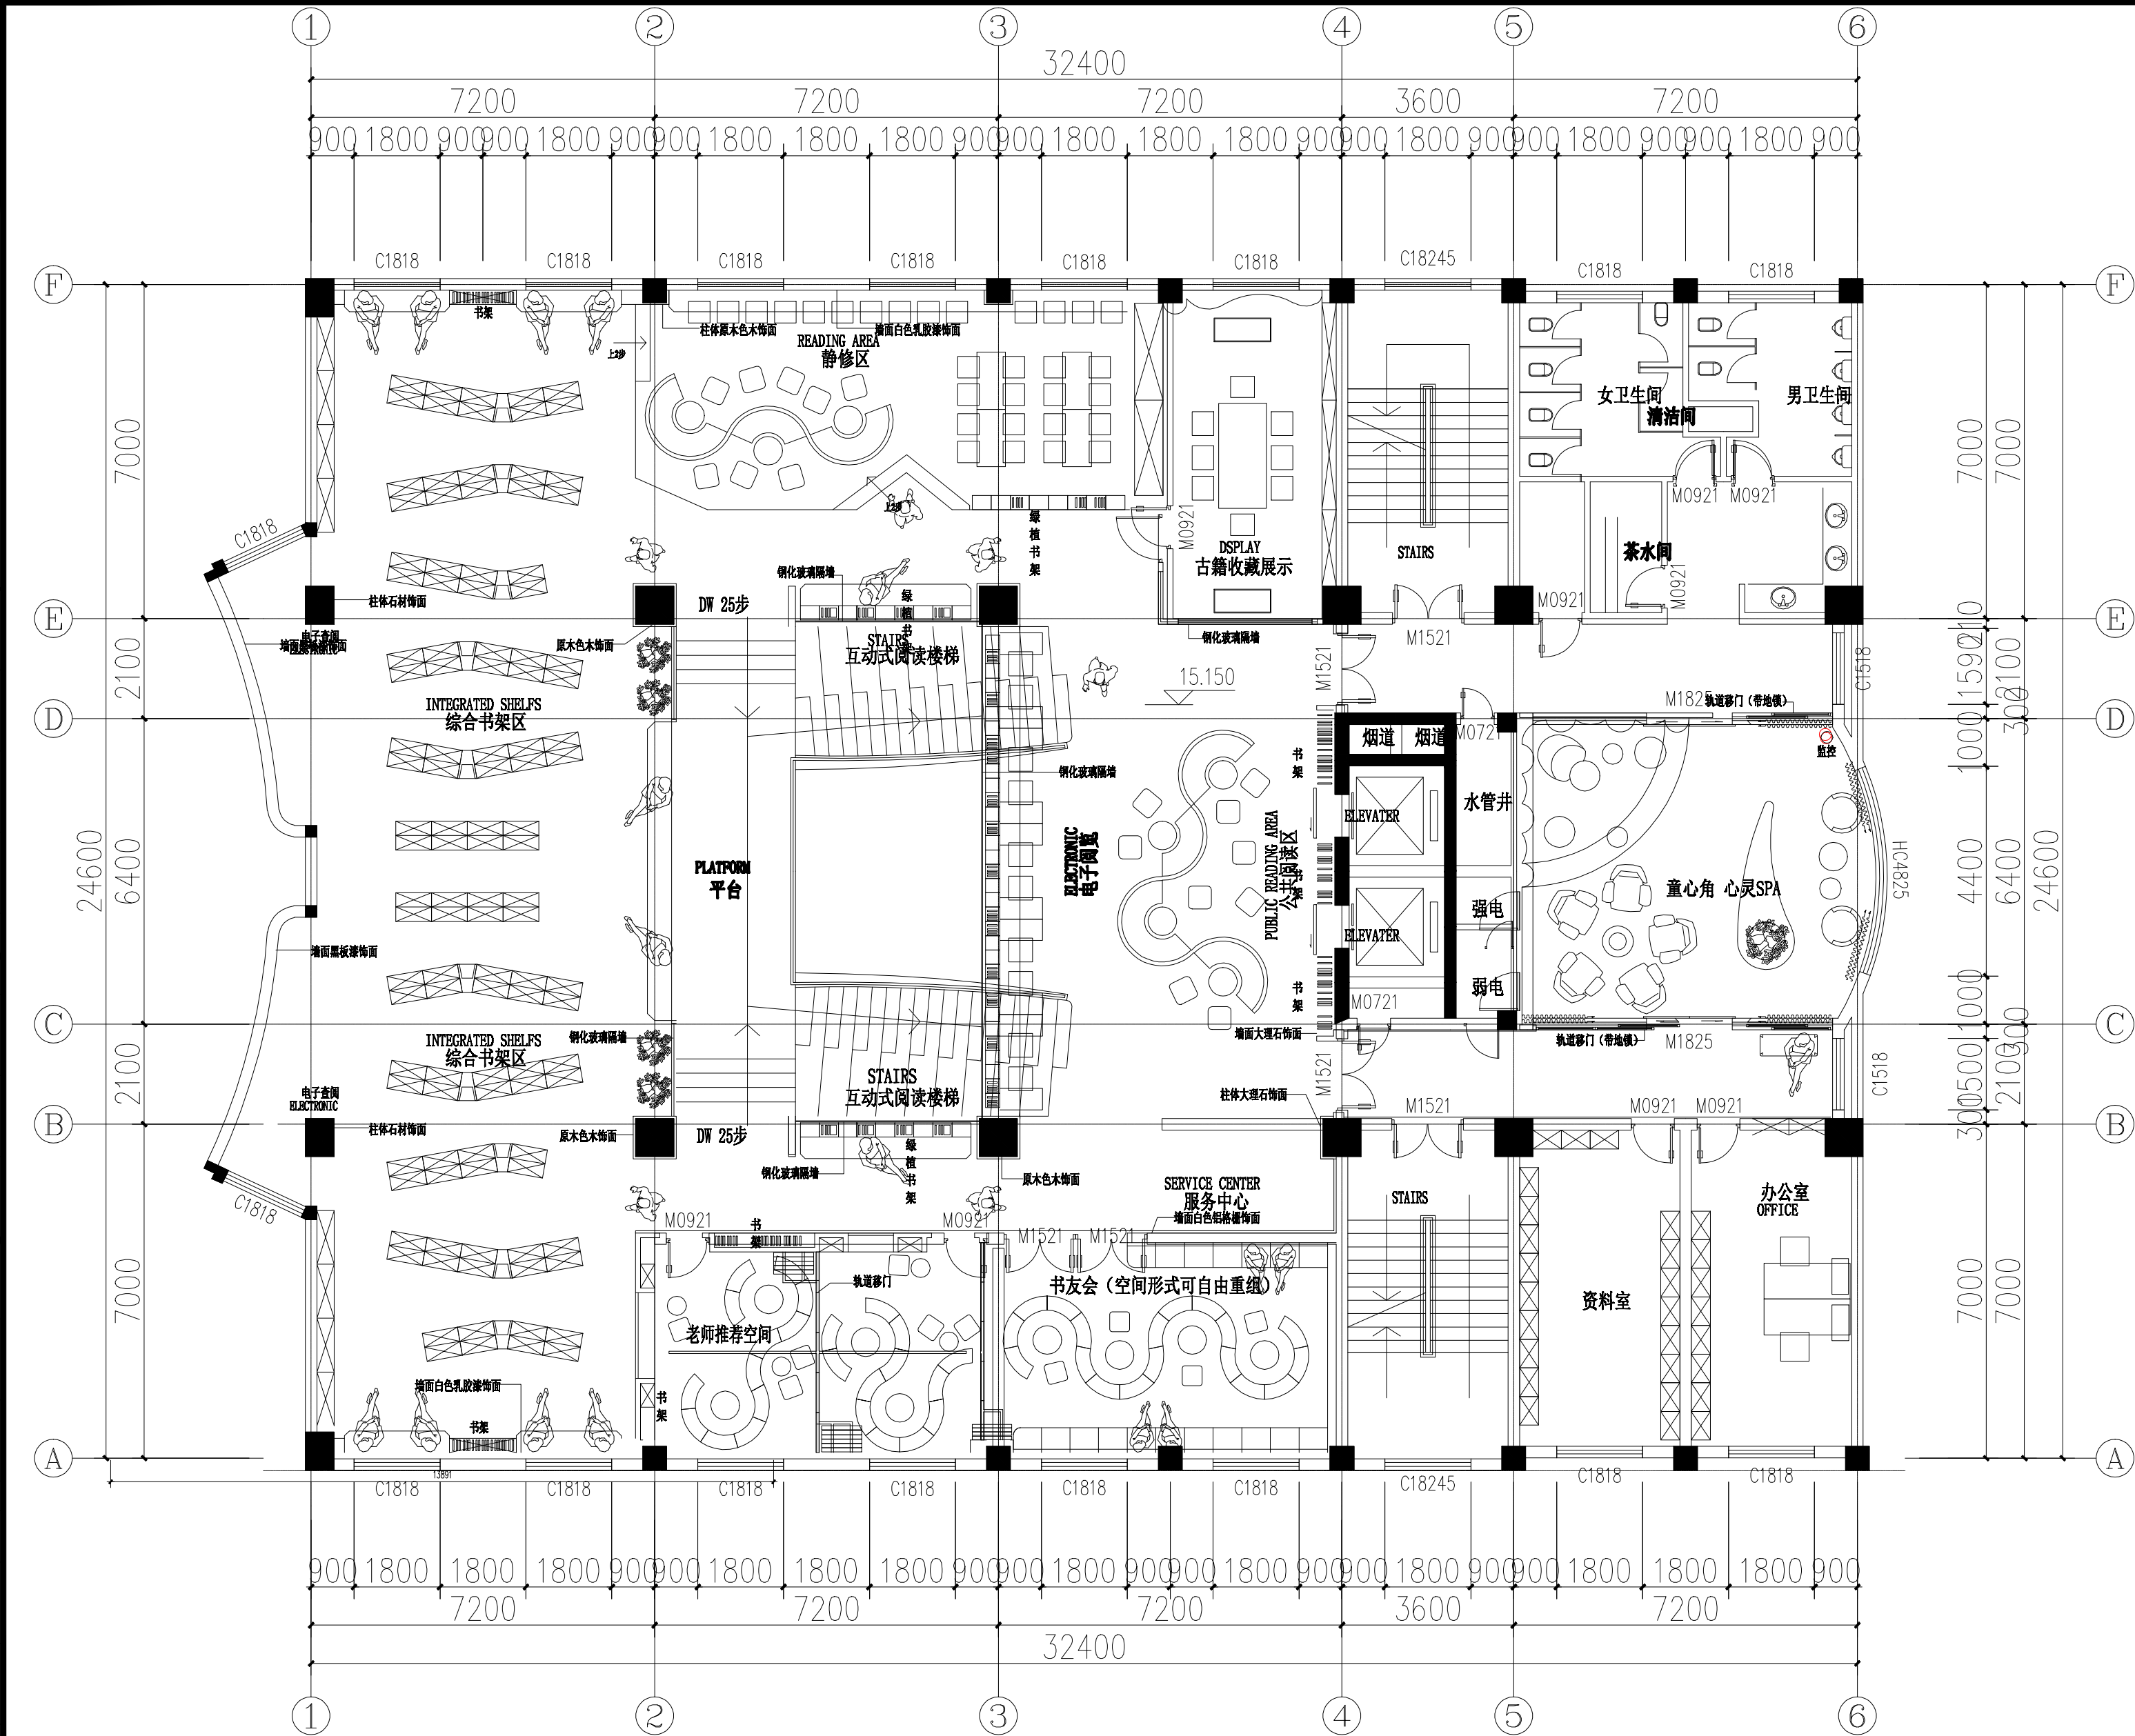
三层装饰平面图 1:100
三层建筑面积762平方米

		A	
日期 Date	版次 Rev.		
建设单位 Construction Institute			
上海市静安区教育局校舍基建管理站			
设计单位 Design Institute			
			
上海同大规划建筑设计有限公司 Shanghai Tongda Planning & Architectural Design Co.,Ltd.			
项目名称 Project Name			
新中高级中学校舍外墙修缮工程			
子项名称 Sub-Project	1号楼 图书行政楼		
项目编号 Project No.	2019	图书修缮工程 Sub-Project No.	
职 责 Responsibility	姓 名 Name	签 字 Signature	
审 定 Approved by	金恒康		
审 核 Reviewed by	金立新		
校 对 Checked by	龚晶晶		
设计总负责人 Principal in charge	张其根		
专业负责人 Discipline Responsible	张其根		
设 计 Designed by	张泽君		
绘 图 Drawn by			
日 期 Date	2019.04		
图纸名称 Sheet Title			
三层装饰平面图			
专 业 Discipline	装 饰	阶 段 Stage	施 工 图
图 号 Sheet No.	饰施-05	版 次 Rev.	A
执业签章 Registration Stamp			
出图签章 Release Stamp			
本图须加盖出图签章, 否则一律无效 Invalid Unless Stamped			

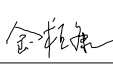
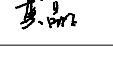
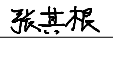
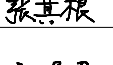
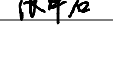


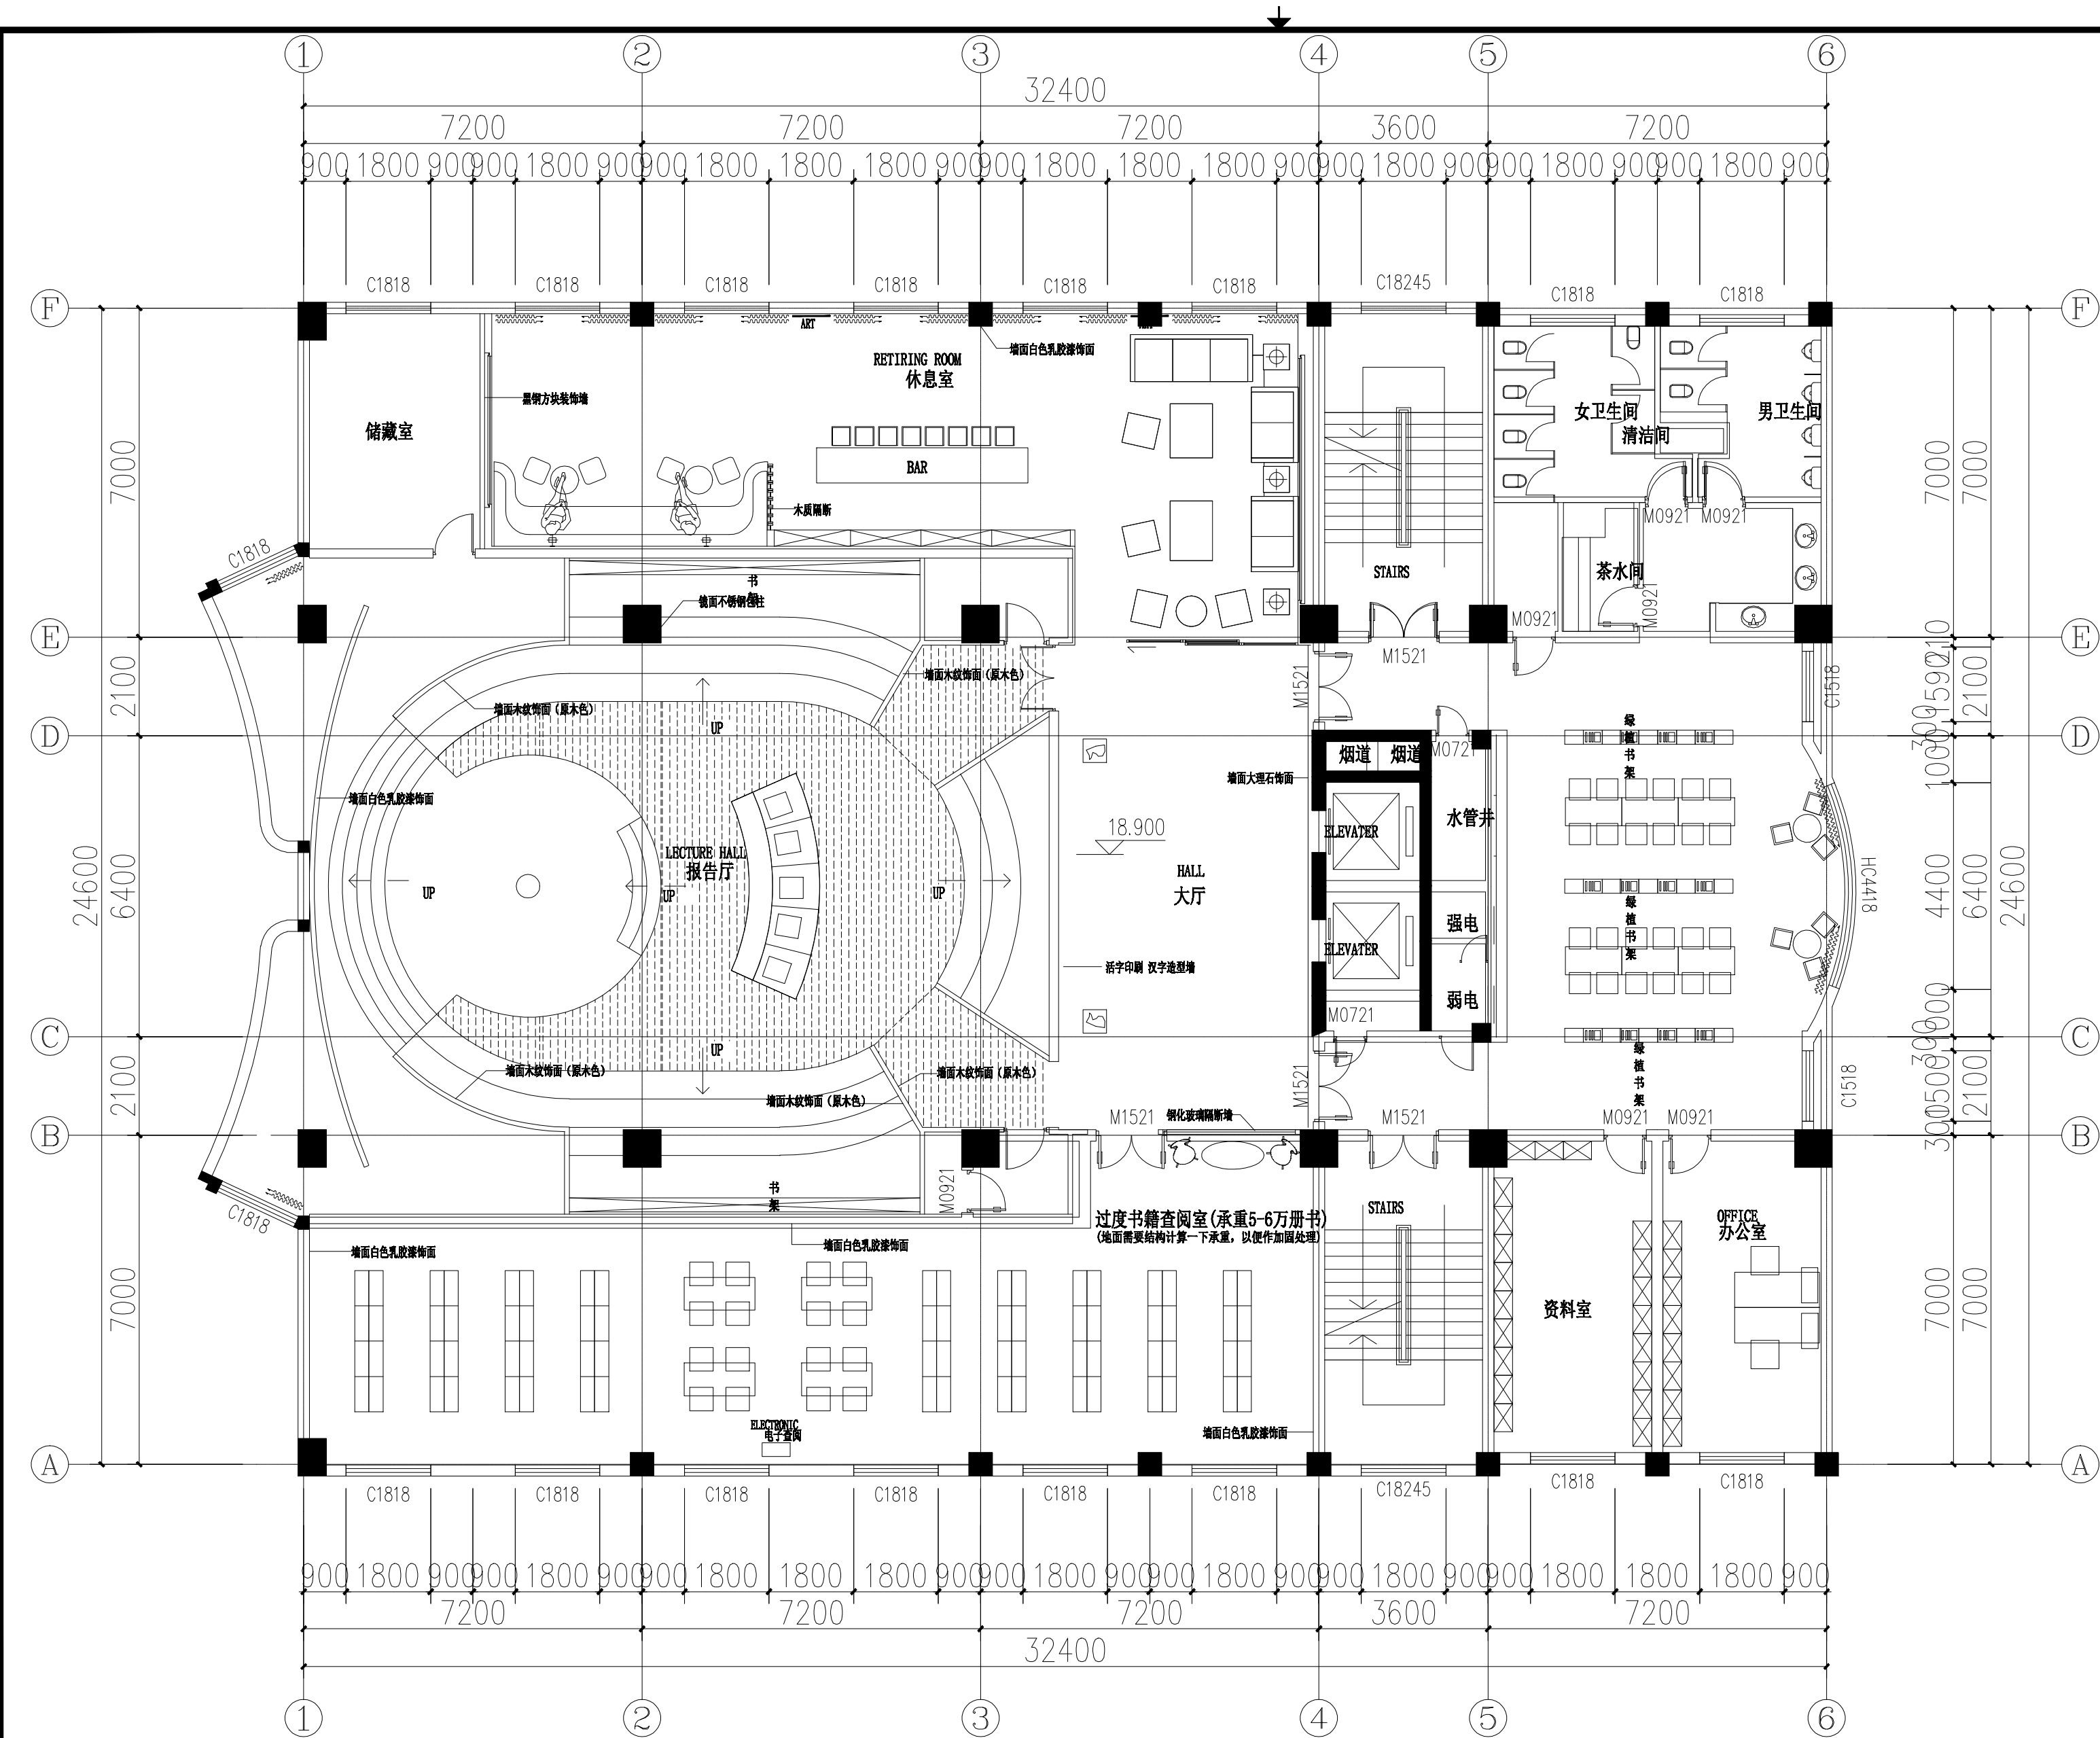
		A			
日期 Date		版次 Rev.			
建设单位 Construction Institute					
上海市静安区教育局校舍基建管理站					
设计单位 Design Institute					
					
上海同大规划建筑设计有限公司 Shanghai Tongda Planning & Architectural Design Co.,Ltd.					
项目名称 Project Name					
新中高级中学校舍外墙修缮工程					
子项名称 Sub-Project		1号楼 图书行政楼			
项目编号 Project No.		2019-3-1-8		子项编号 Sub-Project No.	
职 责 Responsibility		姓 名 Name		签 字 Signature	
审 定 Approved by		金恒康			
审 核 Reviewed by		金立新			
校 对 Checked by		龚晶晶			
设计总负责人 Principal in charge		张其根		张其根	
专业负责人 Discipline Responsible		张其根		张其根	
设 计 Designed by		张泽君		张泽君	
绘 图 Drawn by					
日 期 Date		2019.04			
图纸名称 Sheet Title					
四层装饰平面图					
专 业 Discipline		装饰		阶 段 Stage	
图 号 Sheet No.		饰施-06		版 次 Rev.	
				A	
执业签章 Registration Stamp					
出图签章 Release Stamp					
本图须加盖出图签章, 否则一律无效 Invalid Unless Stamped					

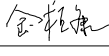
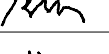
专业		
	电气	环境
建筑		
	结构	装饰
给水		
	排水	雨水
道路		
	桥梁	涵洞
会议		
	会议室	报告厅



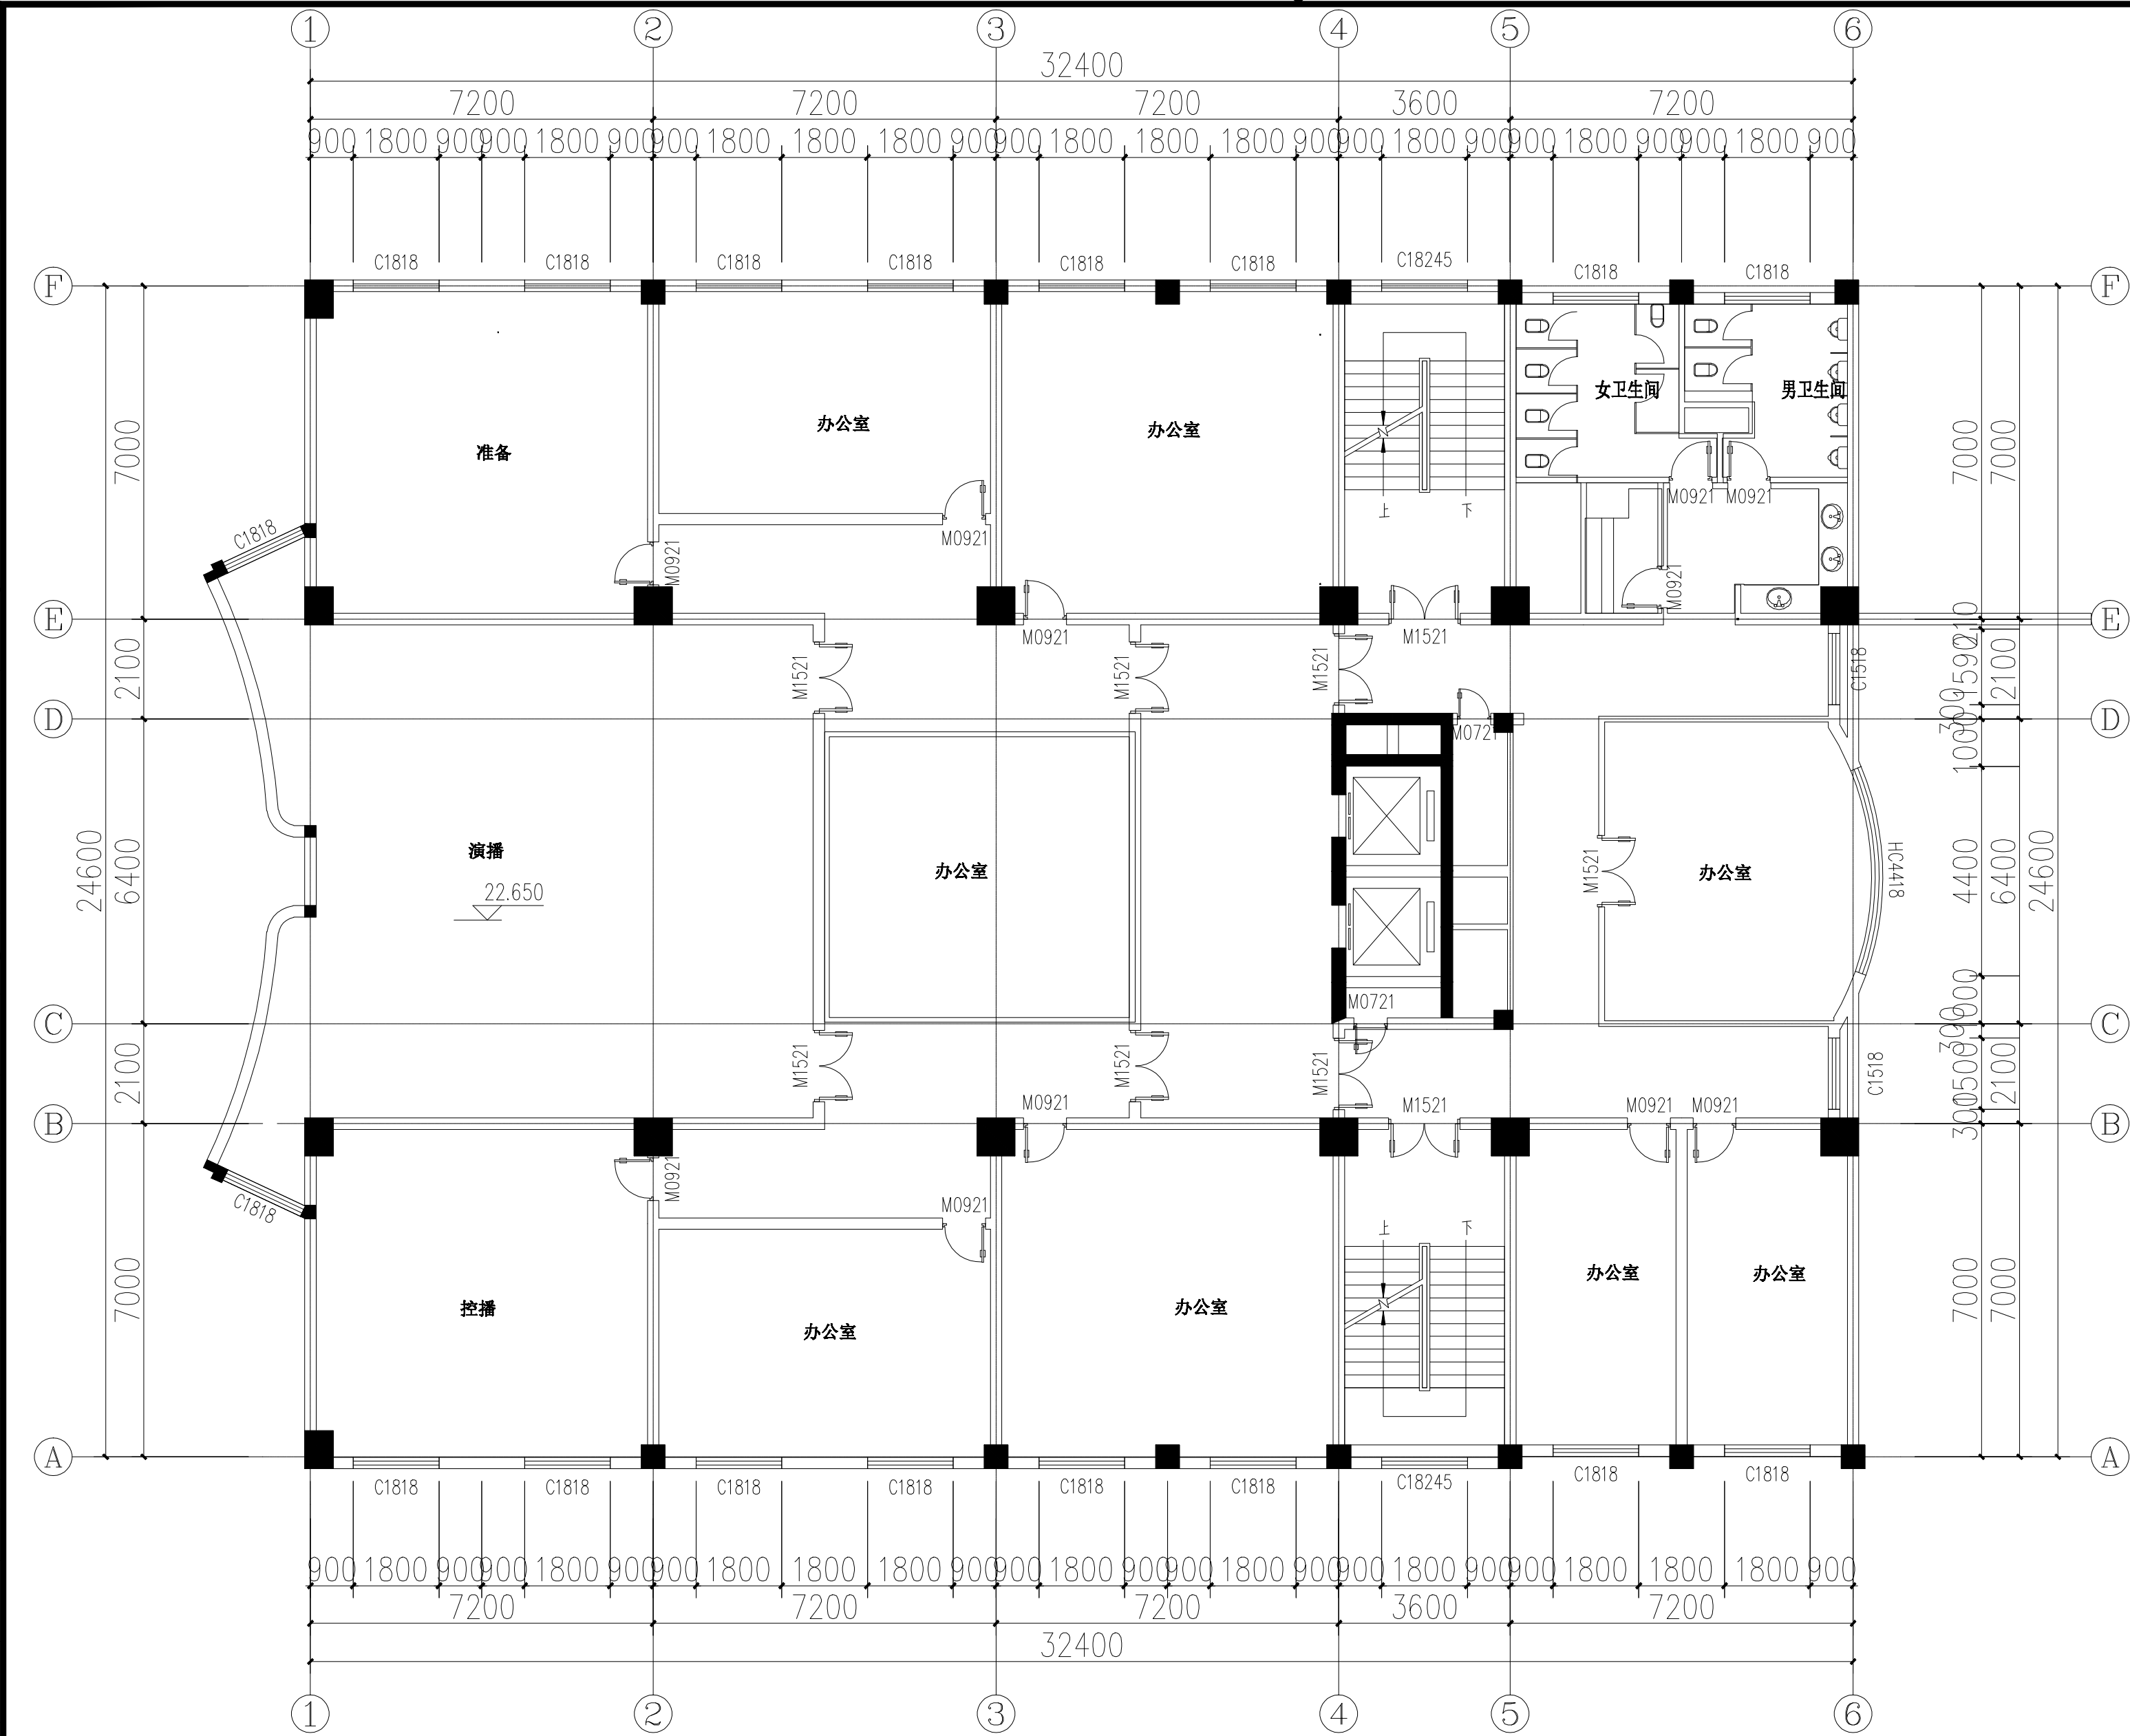
五层装饰平面图 1:100
五层建筑面积729.3平方米

		A			
日期 Date		版次 Rev.			
建设单位 Construction Institute					
上海市静安区教育局校舍基建管理站					
设计单位 Design Institute					
					
上海同大规划建筑设计有限公司 Shanghai Tongda Planning & Architectural Design Co.,Ltd.					
项目名称 Project Name					
新中高级中学校舍外墙修缮工程					
子项目名称 Sub-Project		1号楼 图书行政楼			
项目编号 Project No.		2019-3-1-8		子项目编号 Sub-Project No.	
职 责 Responsibility		姓 名 Name		签 字 Signature	
审 定 Approved by		金恒康			
审 核 Reviewed by		金立新			
校 对 Checked by		龚晶晶			
设计总负责人 Principal in charge		张其根			
专业负责人 Discipline Responsible		张其根			
设 计 Designed by		张泽君			
绘 图 Drawn by					
日 期 Date		2019.04			
图纸名称 Sheet Title					
五层装饰平面图					
专 业 Discipline		装饰		阶 段 Stage	
图 号 Sheet No.		饰施-07		版 次 Rev.	
				A	
执业签章 Registration Stamp					
出图签章 Release Stamp					
本图须加盖出图签章, 否则一律无效 Invalid Unless Stamped					



日期 Date		版次 Rev.		A	
建设单位 Construction Institute					
上海市静安区教育局校舍基建管理站					
设计单位 Design Institute					
					
上海同大规划建筑设计有限公司 Shanghai Tongda Planning & Architectural Design Co.,Ltd.					
项目名称 Project Name					
新中高级中学校舍外墙修缮工程					
子项目名称 Sub-Project		1号楼 图书行政楼			
项目编号 Project No.		2019-3-1-8		子项目编号 Sub-Project No.	
职 责 Responsibility		姓 名 Name		签 字 Signature	
审 定 Approved by		金恒康			
审 核 Reviewed by		金立新			
校 对 Checked by		龚晶晶			
设计总负责人 Principal in charge		张其根		张其根	
专业负责人 Discipline Responsible		张其根		张其根	
设 计 Designed by		张泽君		张泽君	
绘 图 Drawn by					
日 期 Date		2019.04			
图纸名称 Sheet Title					
六层装饰平面图					
专 业 Discipline		装 饰		阶 段 Stage	
图 号 Sheet No.		饰施—08		版 次 Rev.	
执 业 章 Registration Stamp		A			
出图章 Release Stamp					
本图须加盖出图签章，否则一律无效 Invalid Unless Stamped					

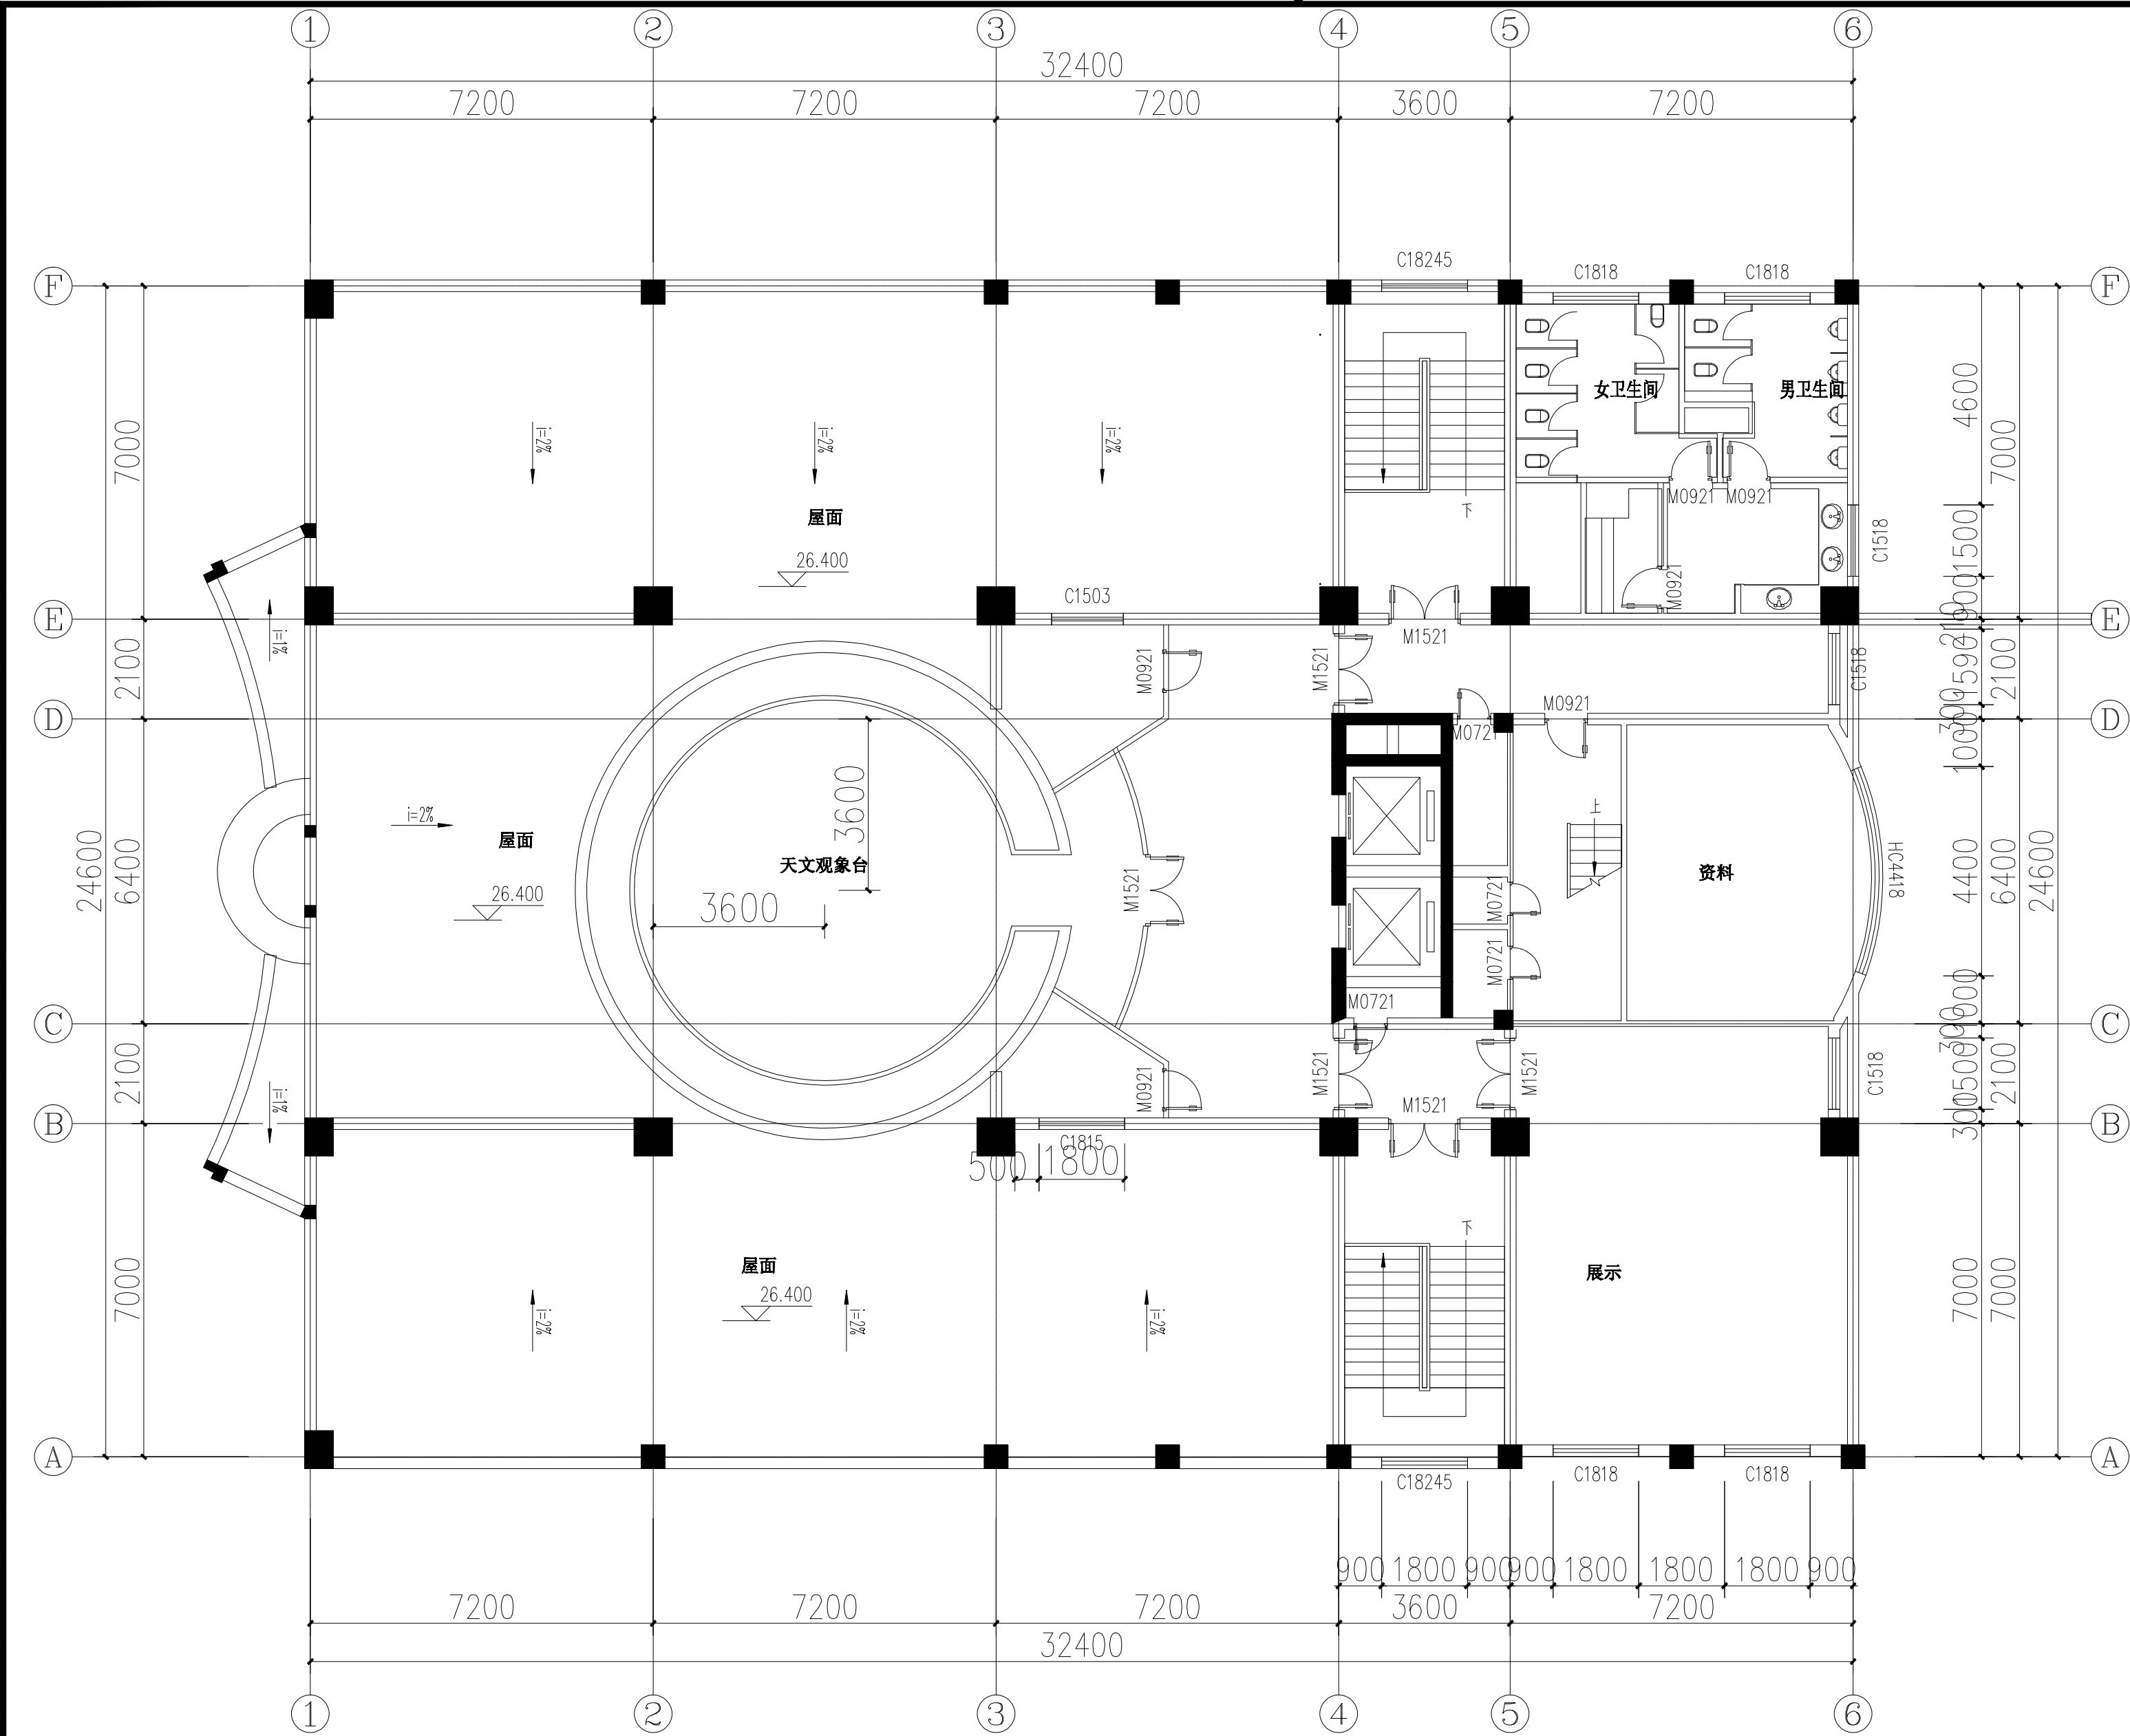
专业			电气 Electrical			环境 Environment			建筑 Architecture			结构 Structure			给水 water Supply			排水 Drainage			道路 Road			桥梁 Bridge			会签 Confirmed by



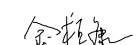
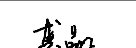
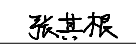
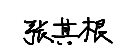
七层装饰平面图 1:100
七层建筑面积825.06平方米

	A		
日期 Date	版次 Rev.		
建设单位 Construction Institute			
上海市静安区教育局校舍基建管理站			
设计单位 Design Institute			
			
上海同大规划建筑设计有限公司 Shanghai Tongda Planning & Architectural Design Co.,Ltd.			
项目名称 Project Name			
新中高级中学校舍外墙修缮工程			
子项目名称 Sub-Project	1号楼 图书行政楼		
项目编号 Project No.	2019-3-1-8	子项目编号 Sub-Project No.	
职 责 Responsibility	姓 名 Name	签 字 Signature	
审 定 Approved by	金恒康	金恒康	
审 核 Reviewed by	金立新	金立新	
校 对 Checked by	龚晶晶	龚晶晶	
设计总负责人 Principal in charge	张其根	张其根	
专业负责人 Discipline Responsible	张其根	张其根	
设 计 Designed by	张泽君	张泽君	
绘 图 Drawn by			
日 期 Date	2019.04		
图纸名称 Sheet Title			
七层装饰平面图			
专 业 Discipline	装饰	阶 段 Stage	施工图
图 号 Sheet No.	饰施-09	版 次 Rev.	A
执业签章 Registration Stamp			
出图签章 Release Stamp			
本图须加盖出图签章, 否则一律无效 Invalid Unless Stamped			

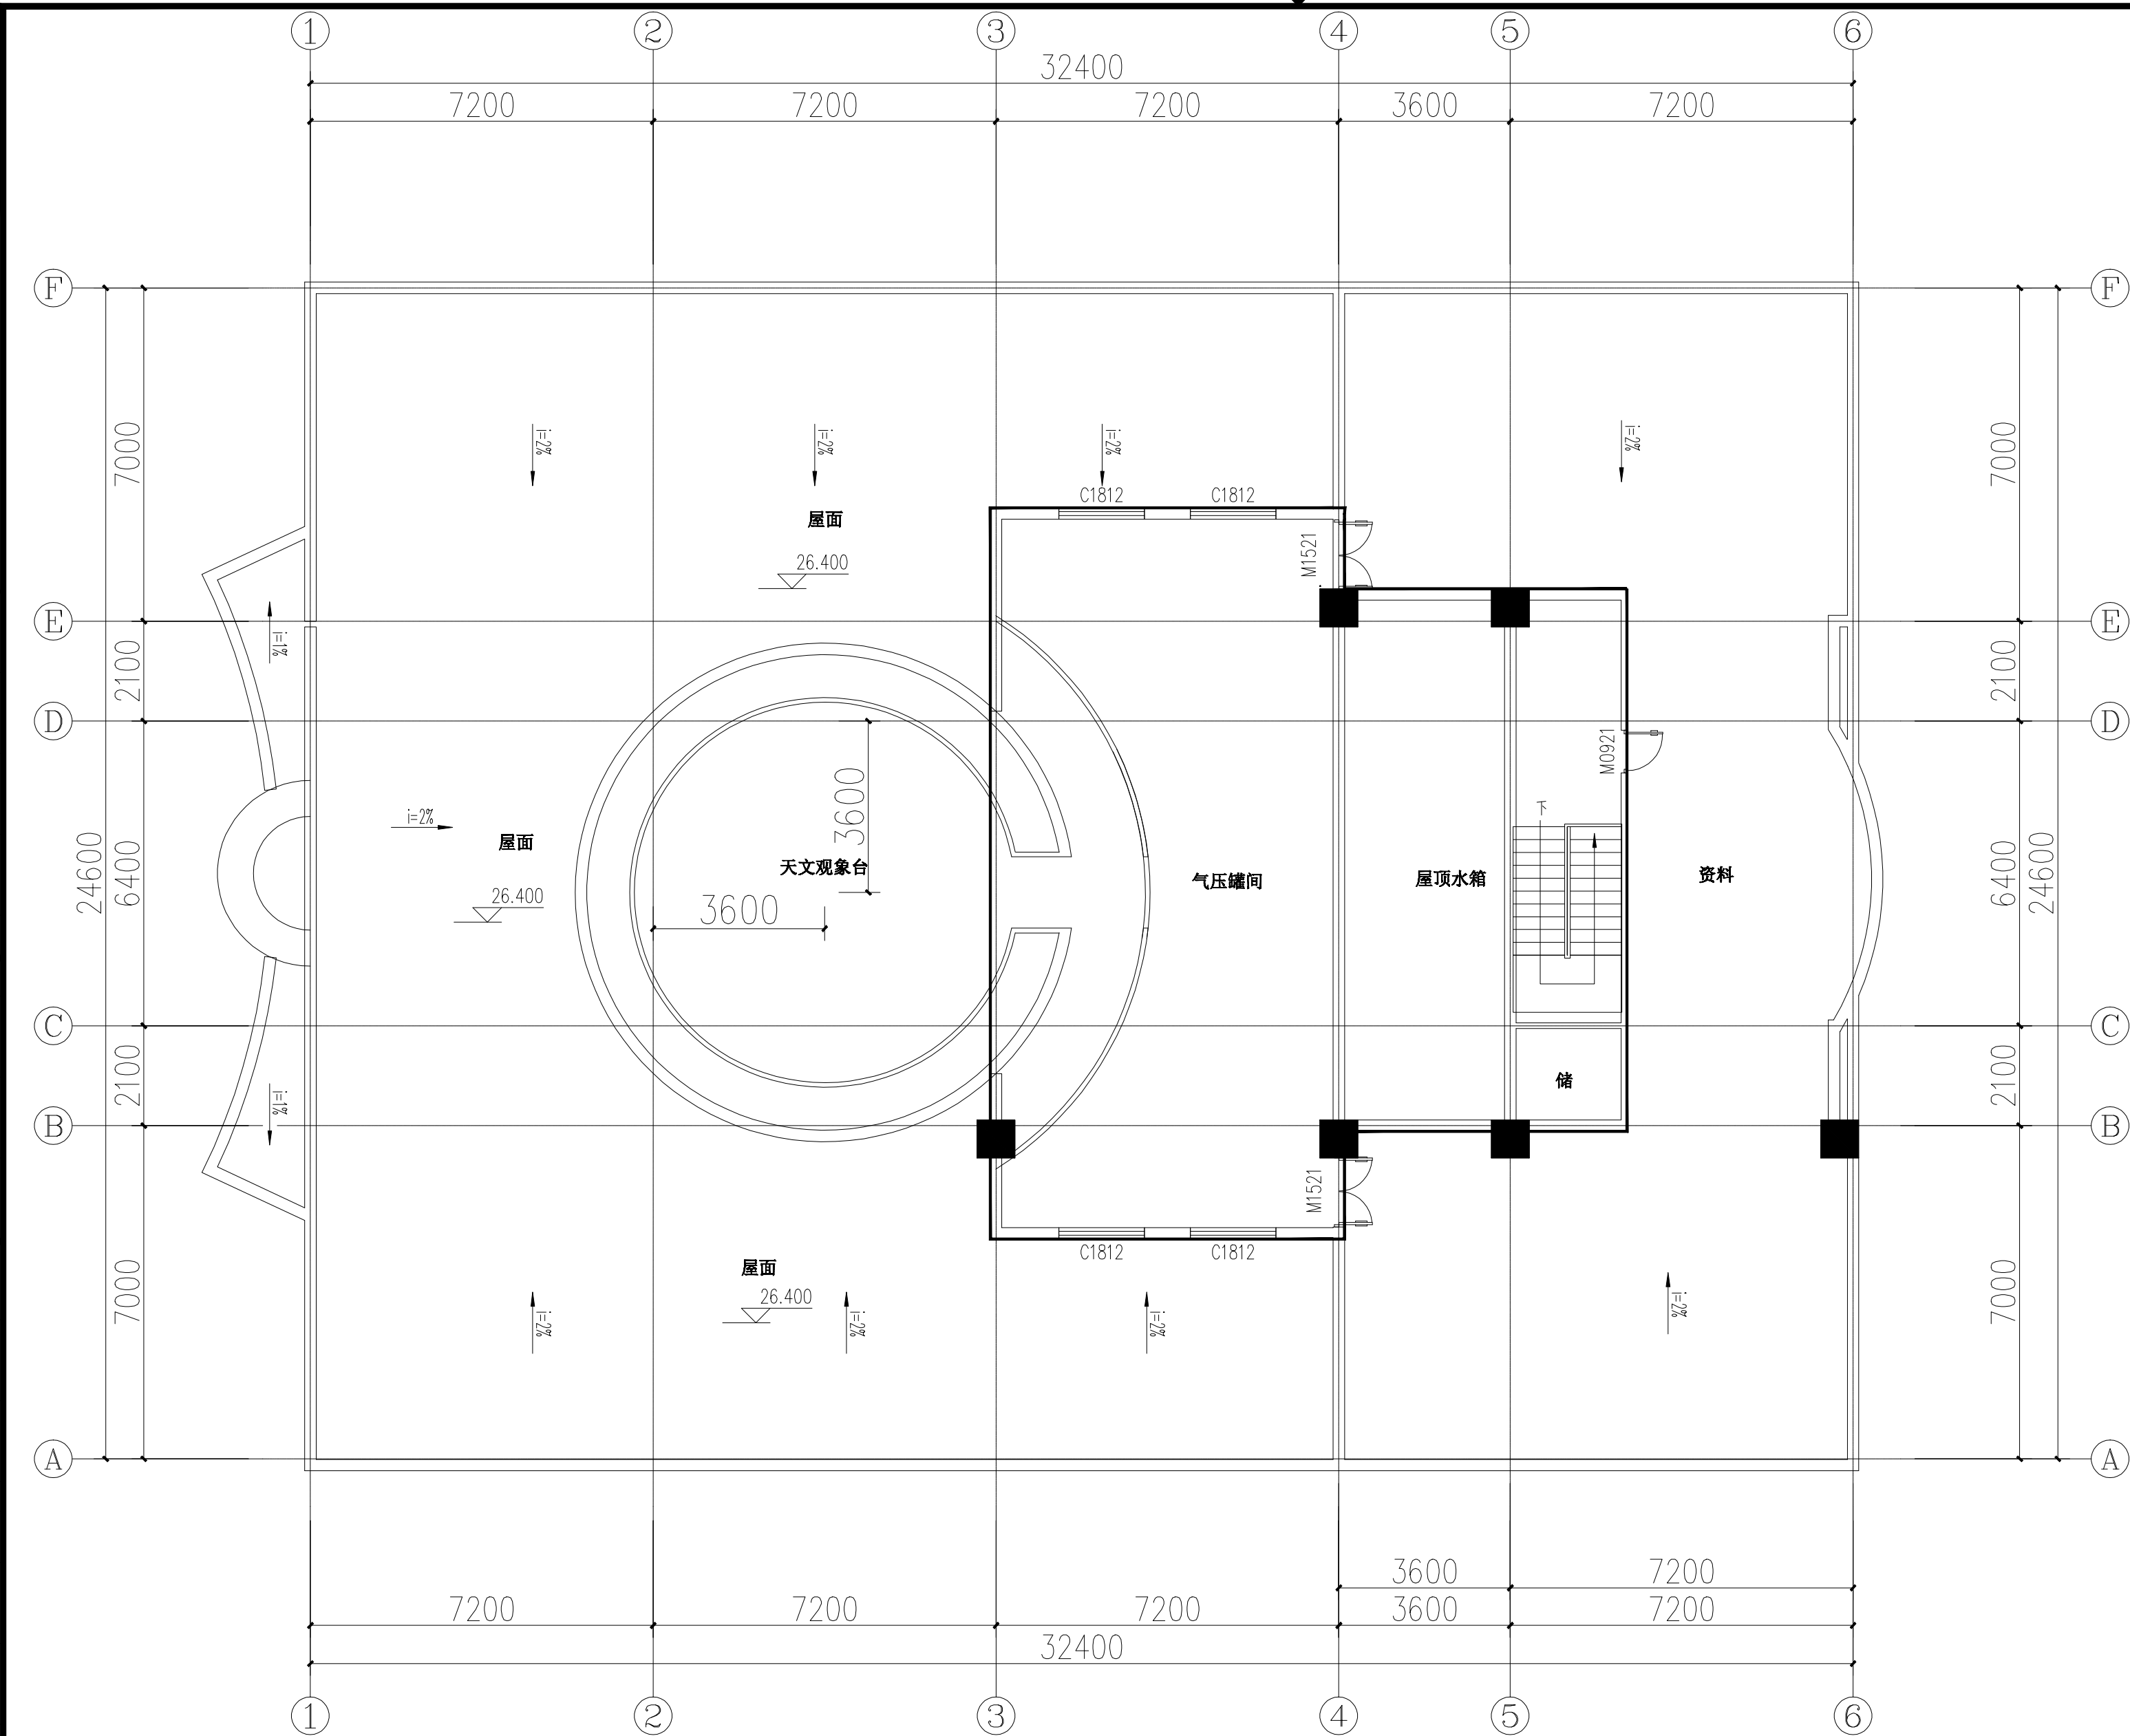
专业			电气 Electrical			建筑 Architecture			给水 water Supply			道路 Road			会签 Confirmed by

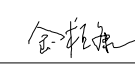
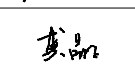


八层装饰平面图 1:100
八层建筑面积360平方米
八层屋顶建筑面积465.06平方米

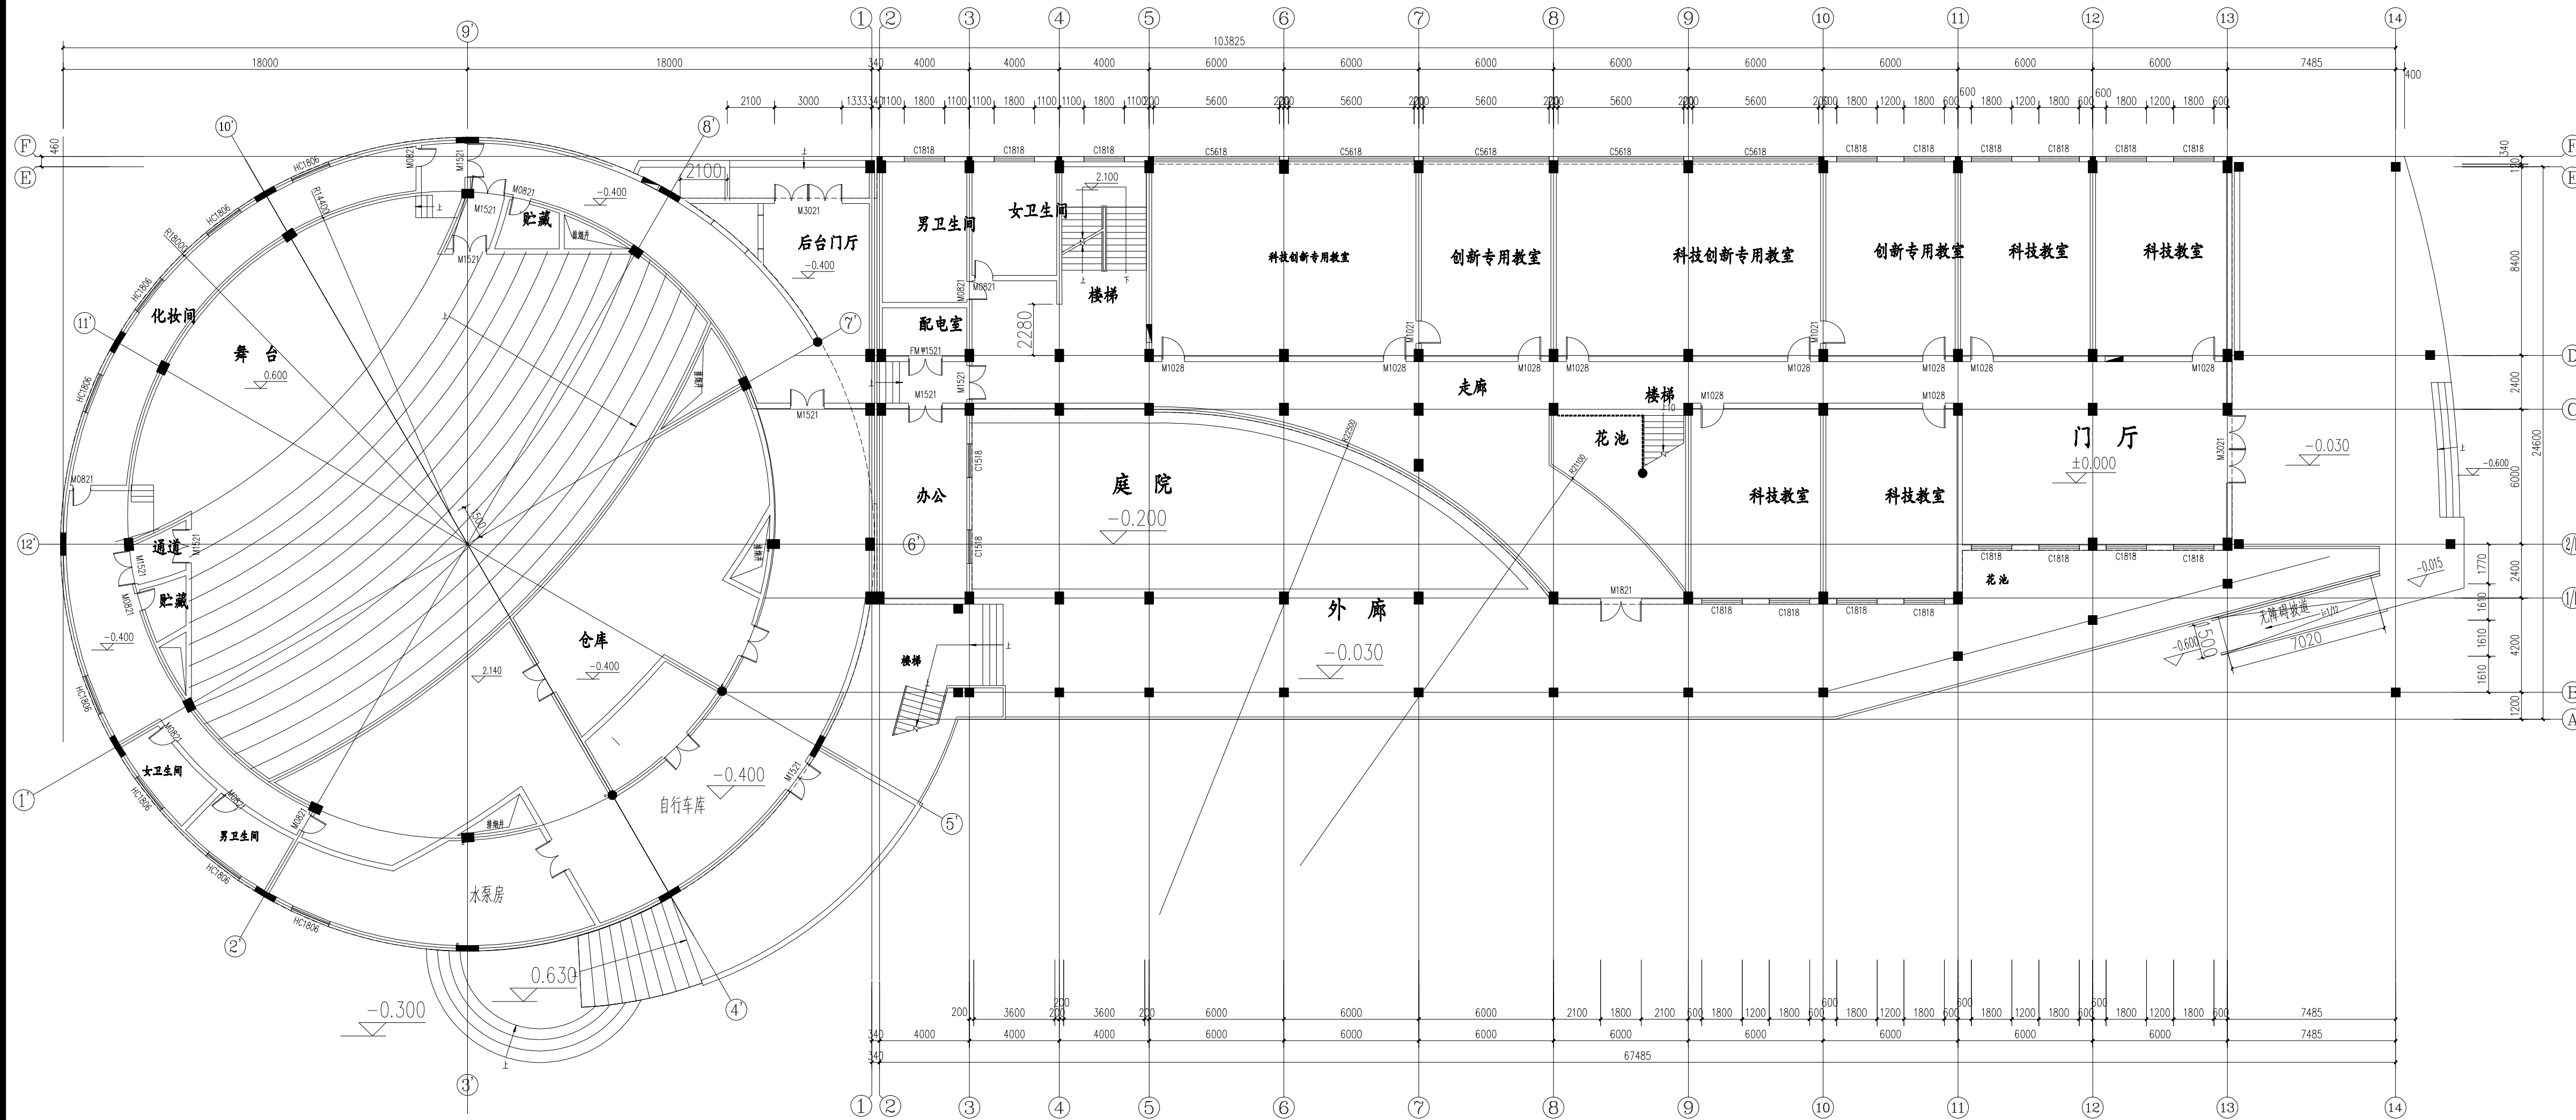
	A		
日期 Date	版次 Rev.		
建设单位 Construction Institute			
上海市静安区教育局校舍基建管理站			
设计单位 Design Institute			
			
上海同大规划建筑设计有限公司 Shanghai Tongda Planning & Architectural Design Co.,Ltd.			
项目名称 Project Name			
新中高级中学校舍外墙修缮工程			
子项目名称 Sub-Project	1号楼 图书行政楼		
项目编号 Project No.	2019-3-1-8	子项目编号 Sub-Project No.	
职 责 Responsibility	姓 名 Name	签 字 Signature	
审 定 Approved by	金恒康		
审 核 Reviewed by	金立新		
校 对 Checked by	龚晶晶		
设计总负责人 Principal in charge	张其根		
专业负责人 Discipline Responsible	张其根		
设 计 Designed by	张泽君		
绘 图 Drawn by			
日 期 Date	2019.04		
图纸名称 Sheet Title			
八层装饰平面图			
专 业 Discipline	装饰	阶 段 Stage	施工图
图 号 Sheet No.	饰施-10	版 次 Rev.	A
执业签章 Registration Stamp			
出图签章 Release Stamp			
本图须加盖出图签章, 否则一律无效 Invalid Unless Stamped			

专业			电气			环境			结构			给水			排水			道路			桥梁			会签			Confirmed by		



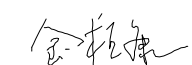
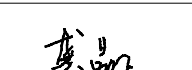
	A		
日期 Date	版次 Rev.		
建设单位 Construction Institute			
上海市静安区教育局校舍基建管理站			
设计单位 Design Institute			
			
上海同大规划建筑设计有限公司 Shanghai Tongda Planning & Architectural Design Co.,Ltd.			
项目名称 Project Name			
新中高级中学校舍外墙修缮工程			
子项目名称 Sub-Project	1号楼 图书行政楼		
项目编号 Project No.	2019-3-1-8	子项目编号 Sub-Project No.	
职 责 Responsibility	姓 名 Name	签 字 Signature	
审 定 Approved by	金恒康		
审 核 Reviewed by	金立新		
校 对 Checked by	龚晶晶		
设计总负责人 Principal in charge	张其根	张其根	
专业负责人 Discipline Responsible	张其根	张其根	
设 计 Designed by	张泽君	张泽君	
绘 图 Drawn by			
日 期 Date	2019.04		
图纸名称 Sheet Title			
九层装饰平面图			
专 业 Discipline	装 饰	阶 段 Stage	施 工 图
图 号 Sheet No.	饰施-11	版 次 Rev.	A
执业签章 Registration Stamp			
出图签章 Release Stamp			
本图须加盖出图签章, 否则一律无效 Invalid Unless Stamped			

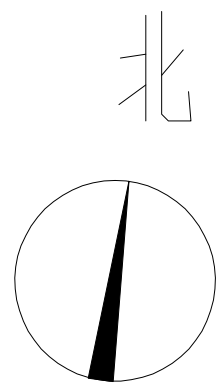
专业	电气	建筑	给水	道路	会签
	Electrical	Architecture	Water Supply	Road	Confirmed by
	Environment	Structure	Drainage	Bridge	

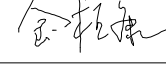
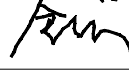


一层装饰平面图 1:100

本层建筑面积为2778平方米
总建筑面积为5258平方米

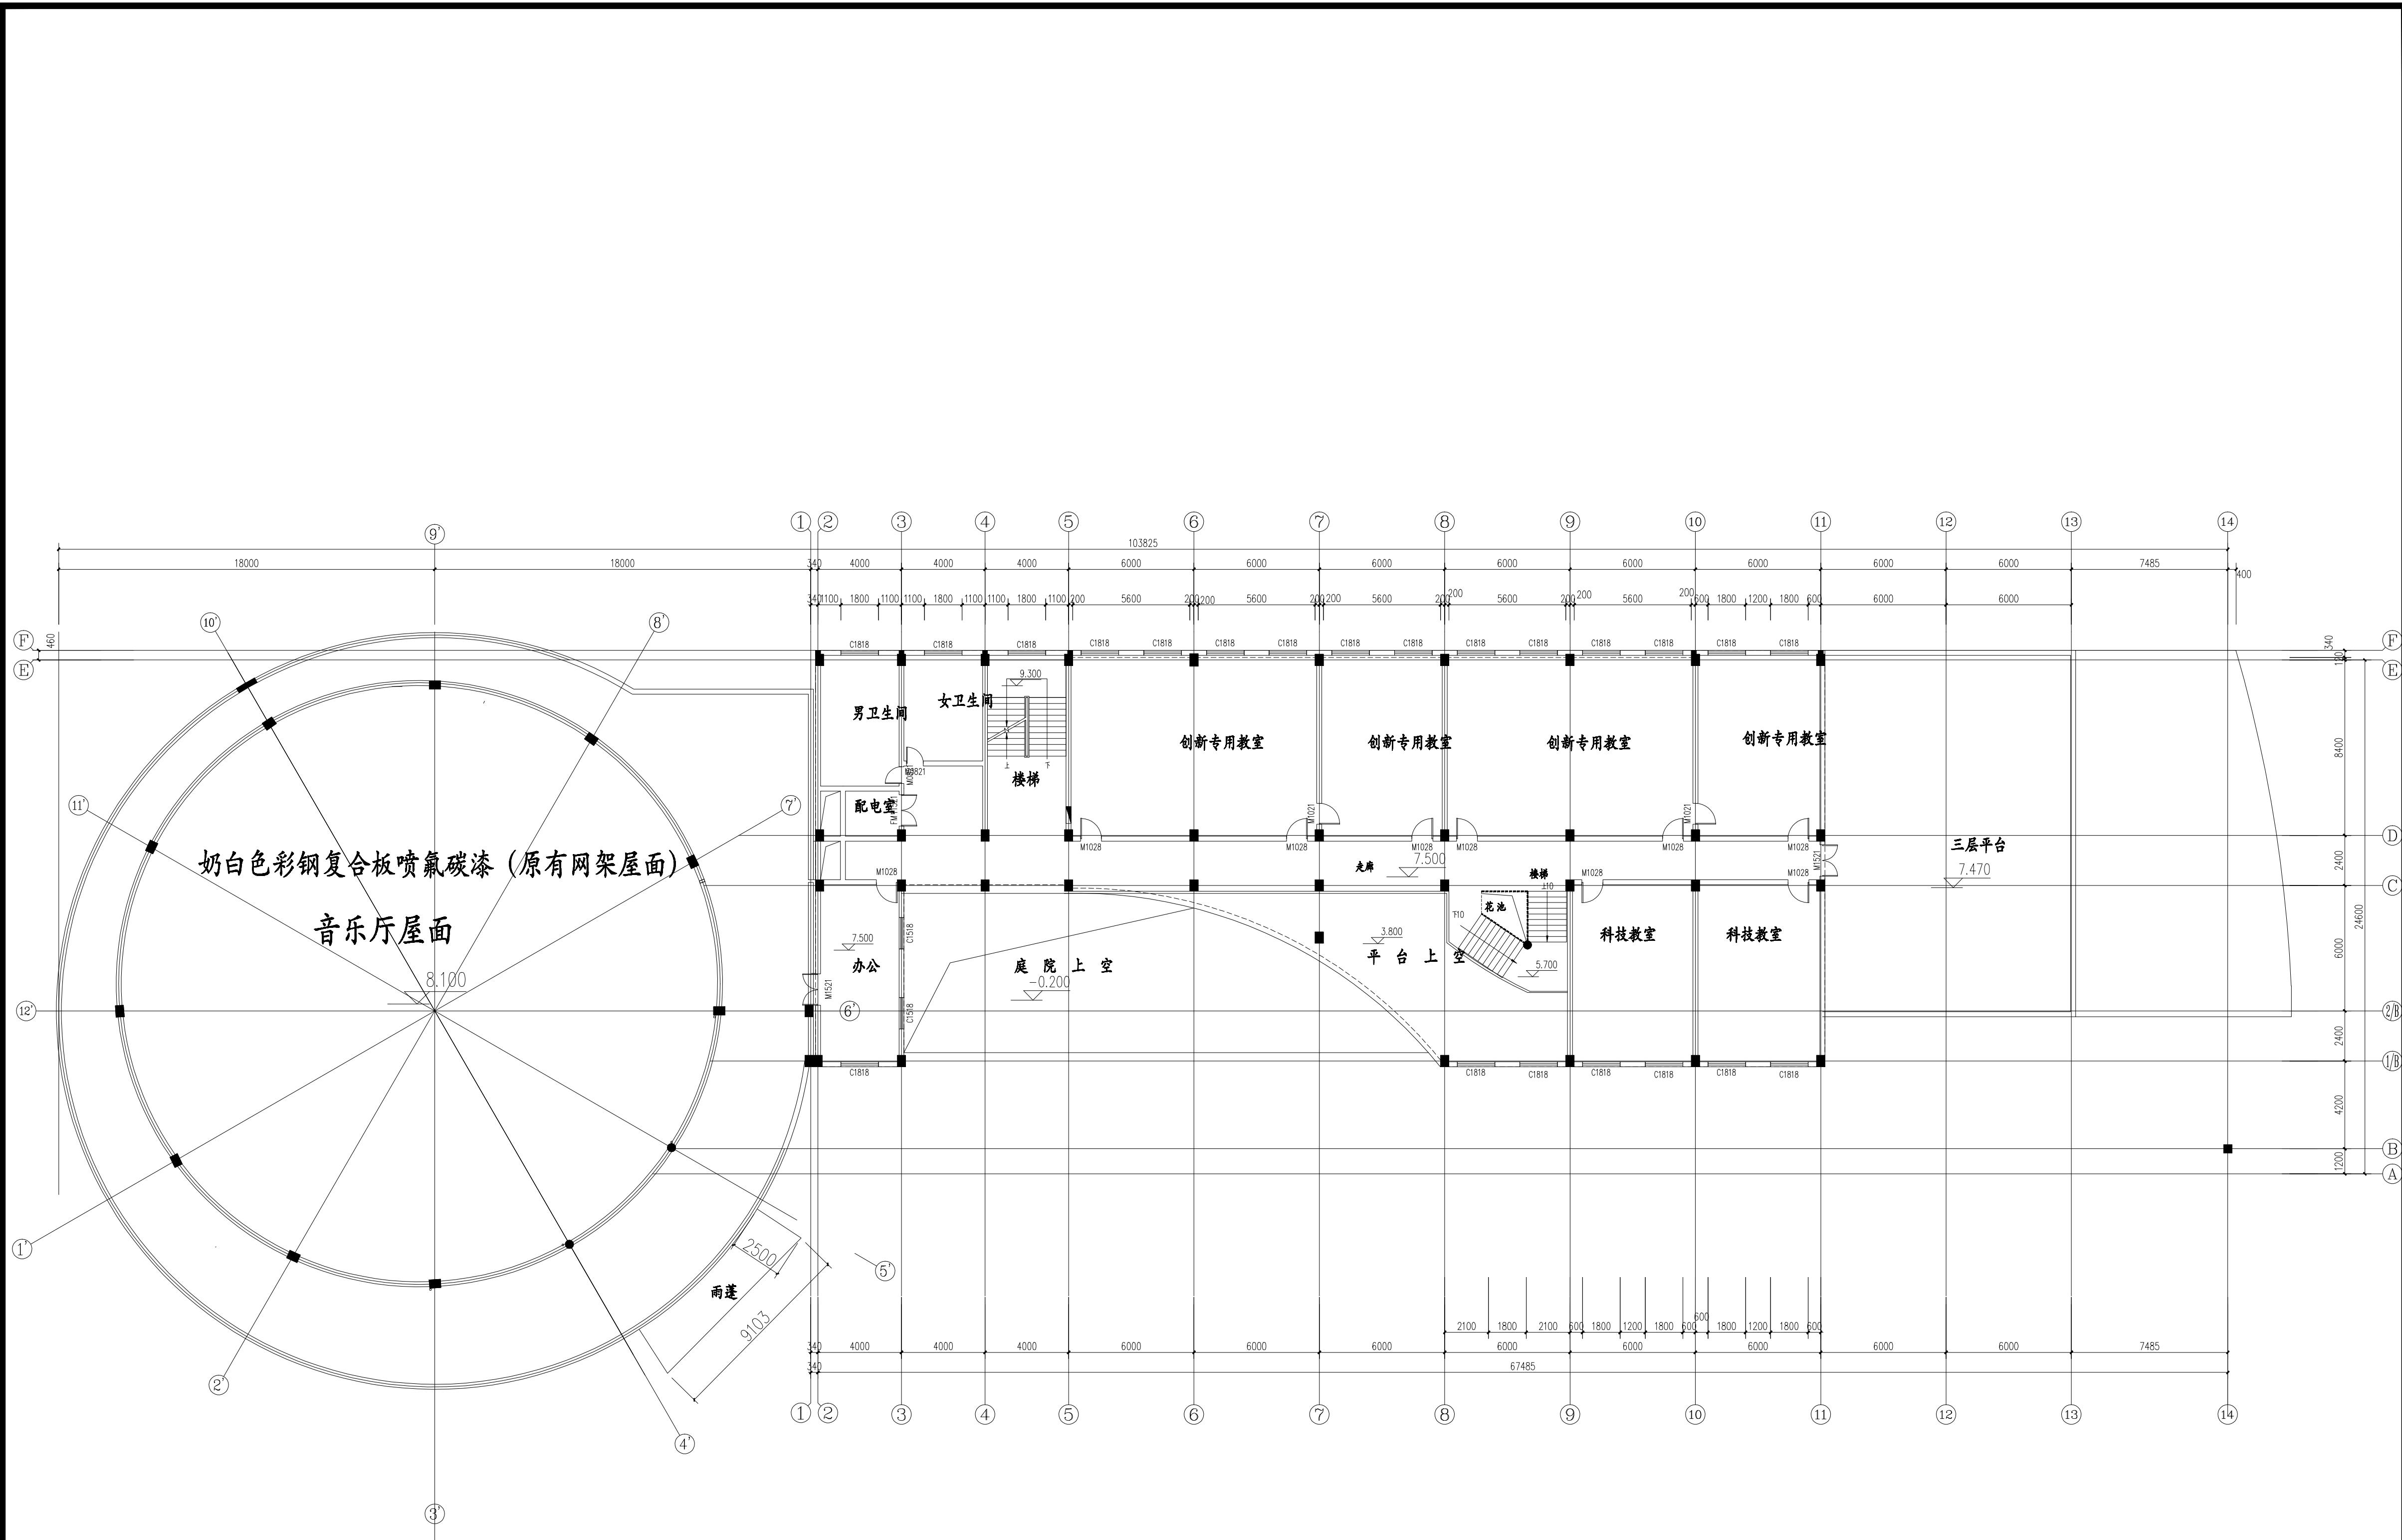
日期 Date	版次 Rev.	版次说明 Description	
建设单位 Construction Institute			
上海市静安区教育局校舍基建管理站			
设计单位 Design Institute			
			
上海同大规划建筑设计有限公司 Shanghai Tongda Planning & Architectural Design Co.,Ltd.			
项目名称 Project Name			
新中高级中学校舍外墙修缮工程			
子项目名称 Sub-Project	6号楼 音乐厅		
项目编号 Project No.	2019-3-1-8	子项目编号 Sub-Project No.	
职 责 Responsibility	姓 名 Name	签 字 Signature	
审 定 Approved by	金恒康		
审 核 Reviewed by	金立新		
校 对 Checked by	龚晶晶		
设计总负责人 Principal in charge	张其根	张其根	
专业负责人 Discipline Responsible	张其根	张其根	
设 计 Designed by	张泽君	张泽君	
Drawn by			
日 期 Date	2019.04		
图纸名称 Sheet Title			
一层装饰平面图			
专 业 Discipline	装 饰	阶 段 Stage	施 工 图
图 号 Sheet No.	饰施-03	版 次 Rev.	A
执业签章 Registration Stamp			
出图签章 Release Stamp			
本图须加盖出图签章, 否则一律无效 Invalid Unless Stamped			



日期 Date	版次 Rev.	版次说明 Description	
建设单位 Construction Institute			
上海市静安区教育局校舍基建管理站			
设计单位 Design Institute			
			
上海同大规划建筑设计有限公司 Shanghai Tongda Planning & Architectural Design Co.,Ltd.			
项目名称 Project Name			
新中高级中学校舍外墙修缮工程			
子项名称 Sub-Project	6号楼 音乐厅		
项目编号 Project No.	2019-3-1-8	子项编号 Sub-Project No.	
职 责 Responsibility	姓 名 Name	签 字 Signature	
审 定 Approved by	金恒康		
审 核 Reviewed by	金立新		
校 对 Checked by	龚晶晶		
设计总负责人 Principal in charge	张其根	张其根	
专业负责人 Discipline Responsible	张其根	张其根	
设 计 Designed by	张泽君	张泽君	
Drawn by			
日 期 Date	2019.04		
图纸名称 Sheet Title			
二层装饰平面图			
专 业 Discipline	装 饰	阶 段 Stage	施 工 图
图 号 Sheet No.	饰施-04	版 次 Rev.	A
执业签章 Registration Stamp			
出图签章 Release Stamp			
本图须加盖出图签章, 否则一律无效 Invalid Unless Stamped			

二层装饰平面图 1:100
本层建筑面积为1134平方米

					专业
					电气
					环境
					建筑
					结构
					给水
					排水
					道路
					桥梁
					会签
					Confirmed by

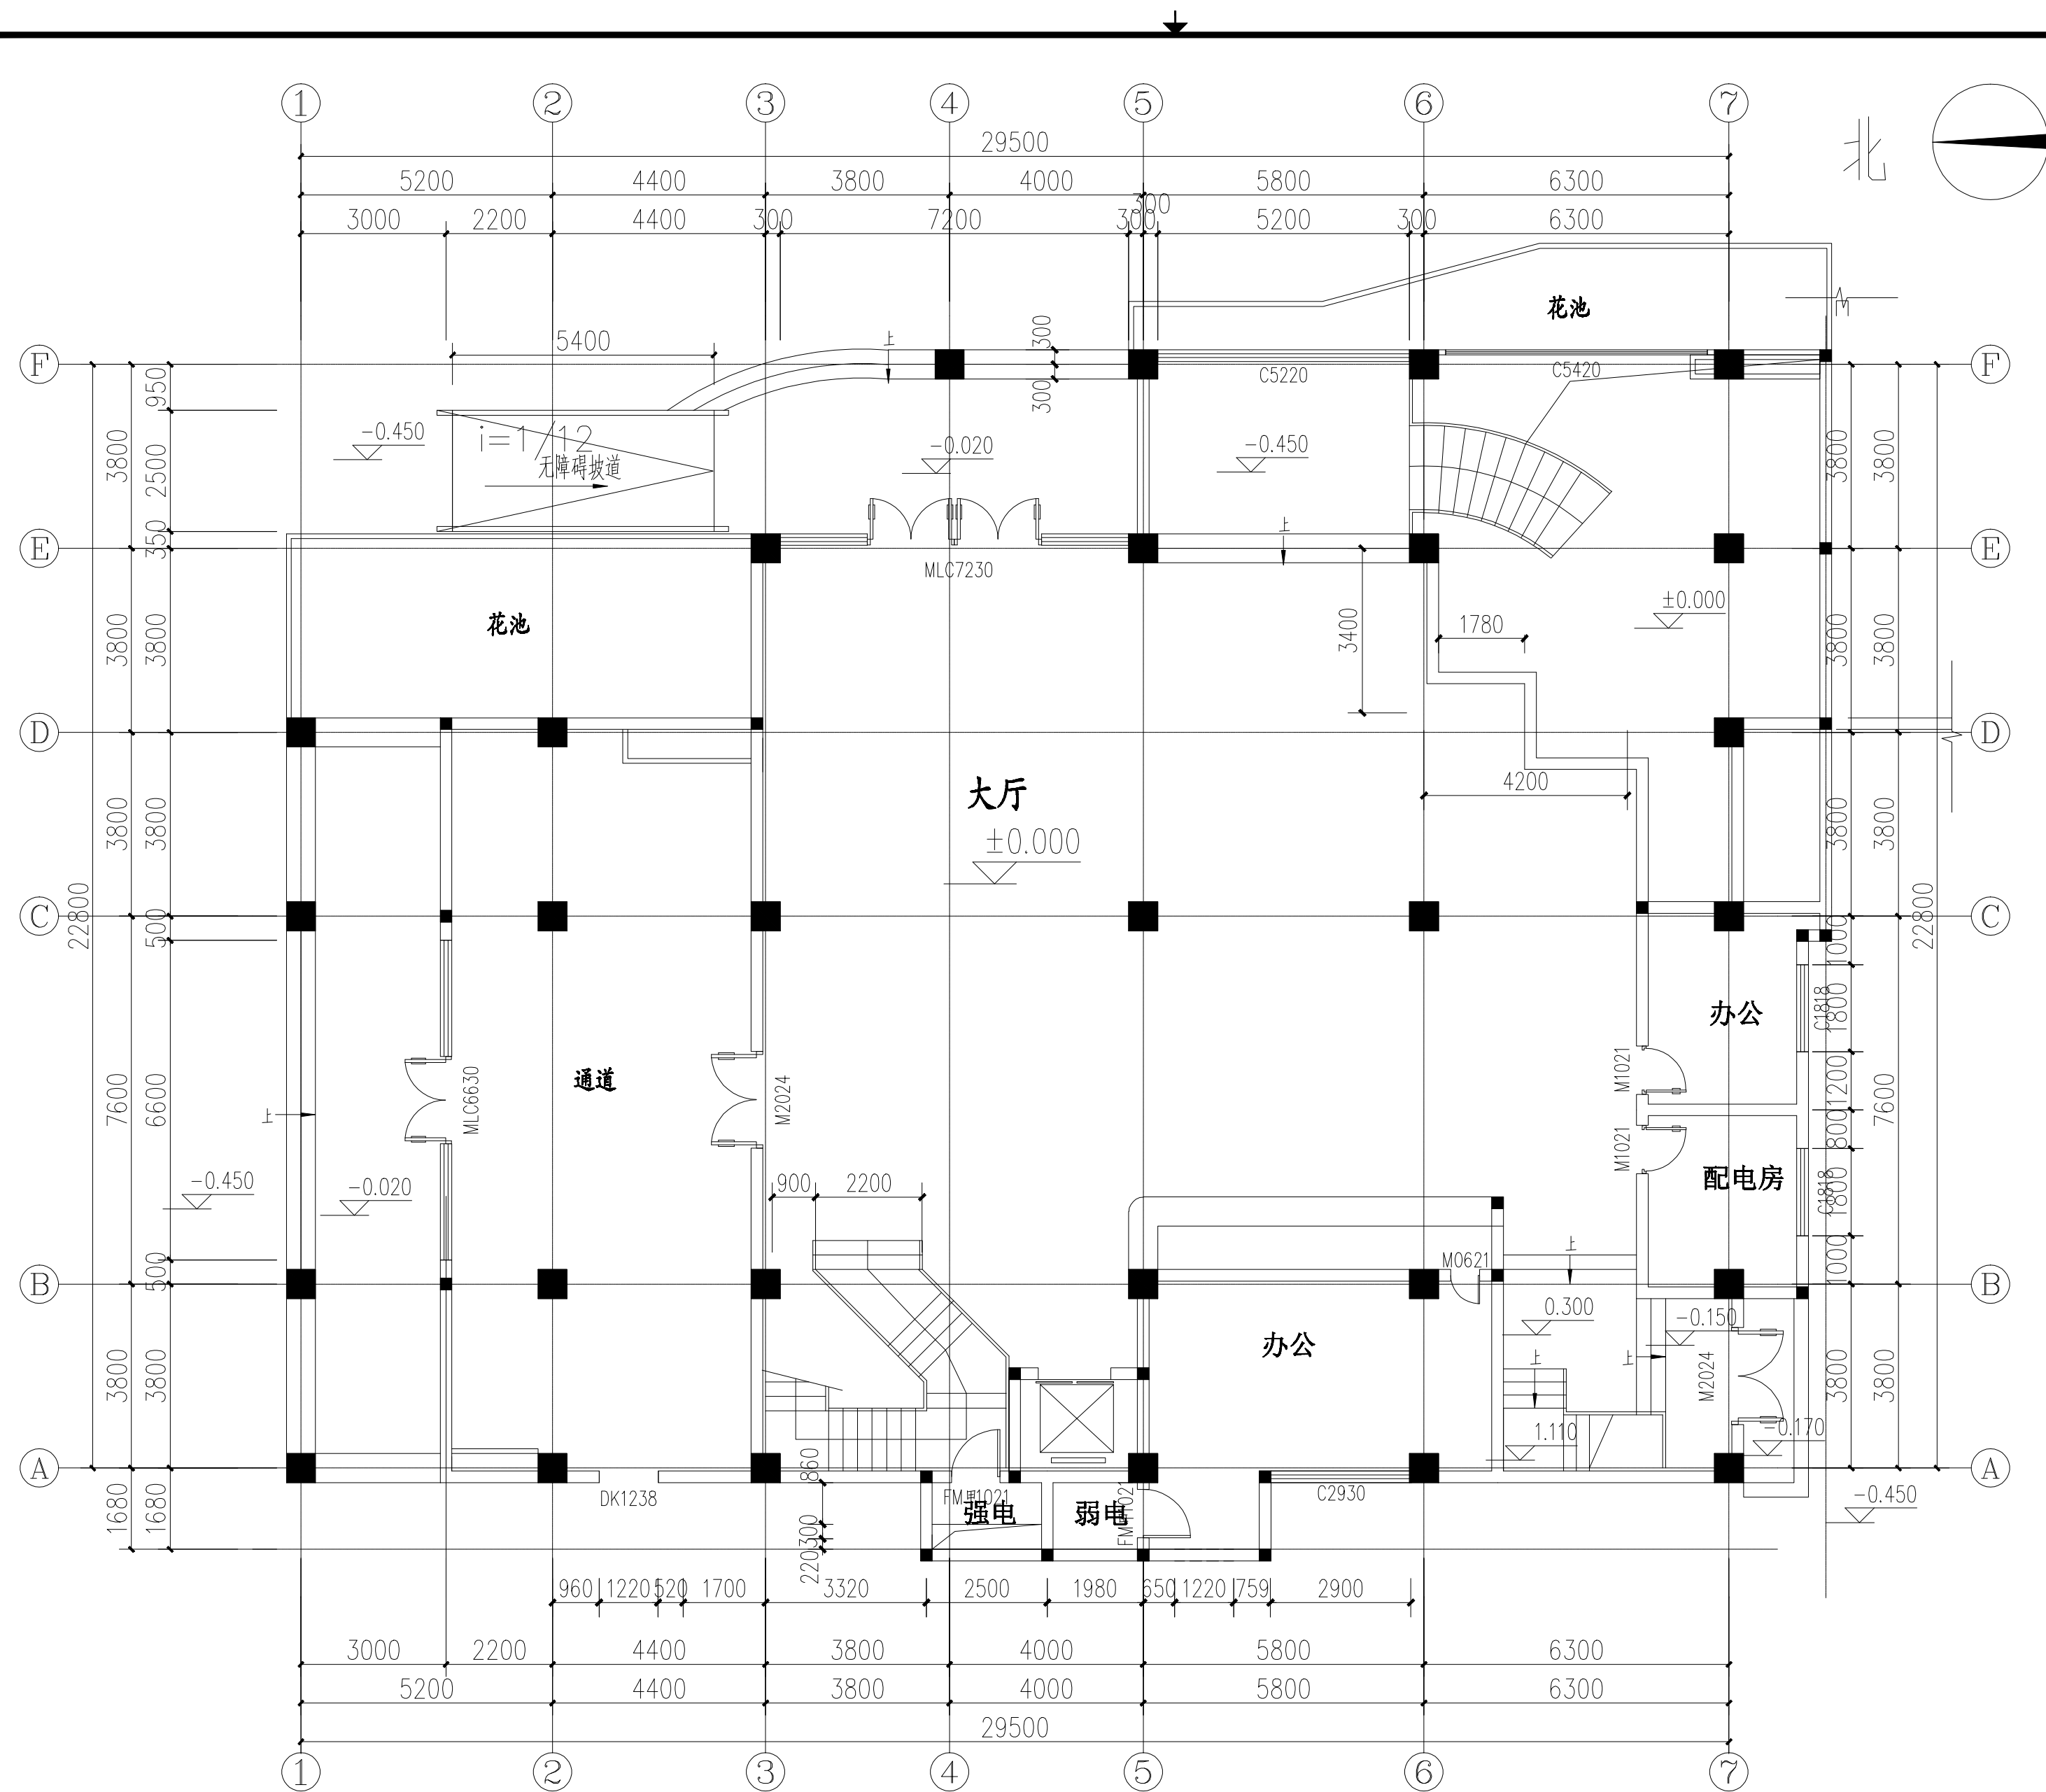


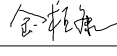
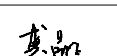
三层装饰平面图 1:100
本层建筑面积为775平方米

日期 Date	版次 Rev.	版次说明 Description
建设单位 Construction Institute		
上海市静安区教育局校舍基建管理站		
设计单位 Design Institute		
		
上海同大规划建筑设计有限公司 Shanghai Tongda Planning & Architectural Design Co.,Ltd.		
项目名称 Project Name		
新中高级中学校舍外墙修缮工程		
子项目名称 Sub-Project		
项目编号 Project No.	2019-3-1-8	子项目编号 Sub-Project No.
职 责 Responsibility	姓 名 Name	签 字 Signature
审 定 Approved by	金恒康	金恒康
审 核 Reviewed by	金立新	金立新
校 对 Checked by	龚晶晶	龚晶晶
设计总负责人 Principal in charge	张其根	张其根
专业负责人 Discipline Responsible	张其根	张其根
设 计 Designed by	张泽君	张泽君
Drawn by		
日 期 Date	2019.04	
图纸名称 Sheet Title		
三层装饰平面图		
专 业 Discipline	装饰	阶 段 Stage
图 号 Sheet No.	饰施-05	版 次 Rev.
施 工 图 A		
执业签章 Registration Stamp		
出图签章 Release Stamp		
本图须加盖出图签章, 否则一律无效 Invalid Unless Stamped		

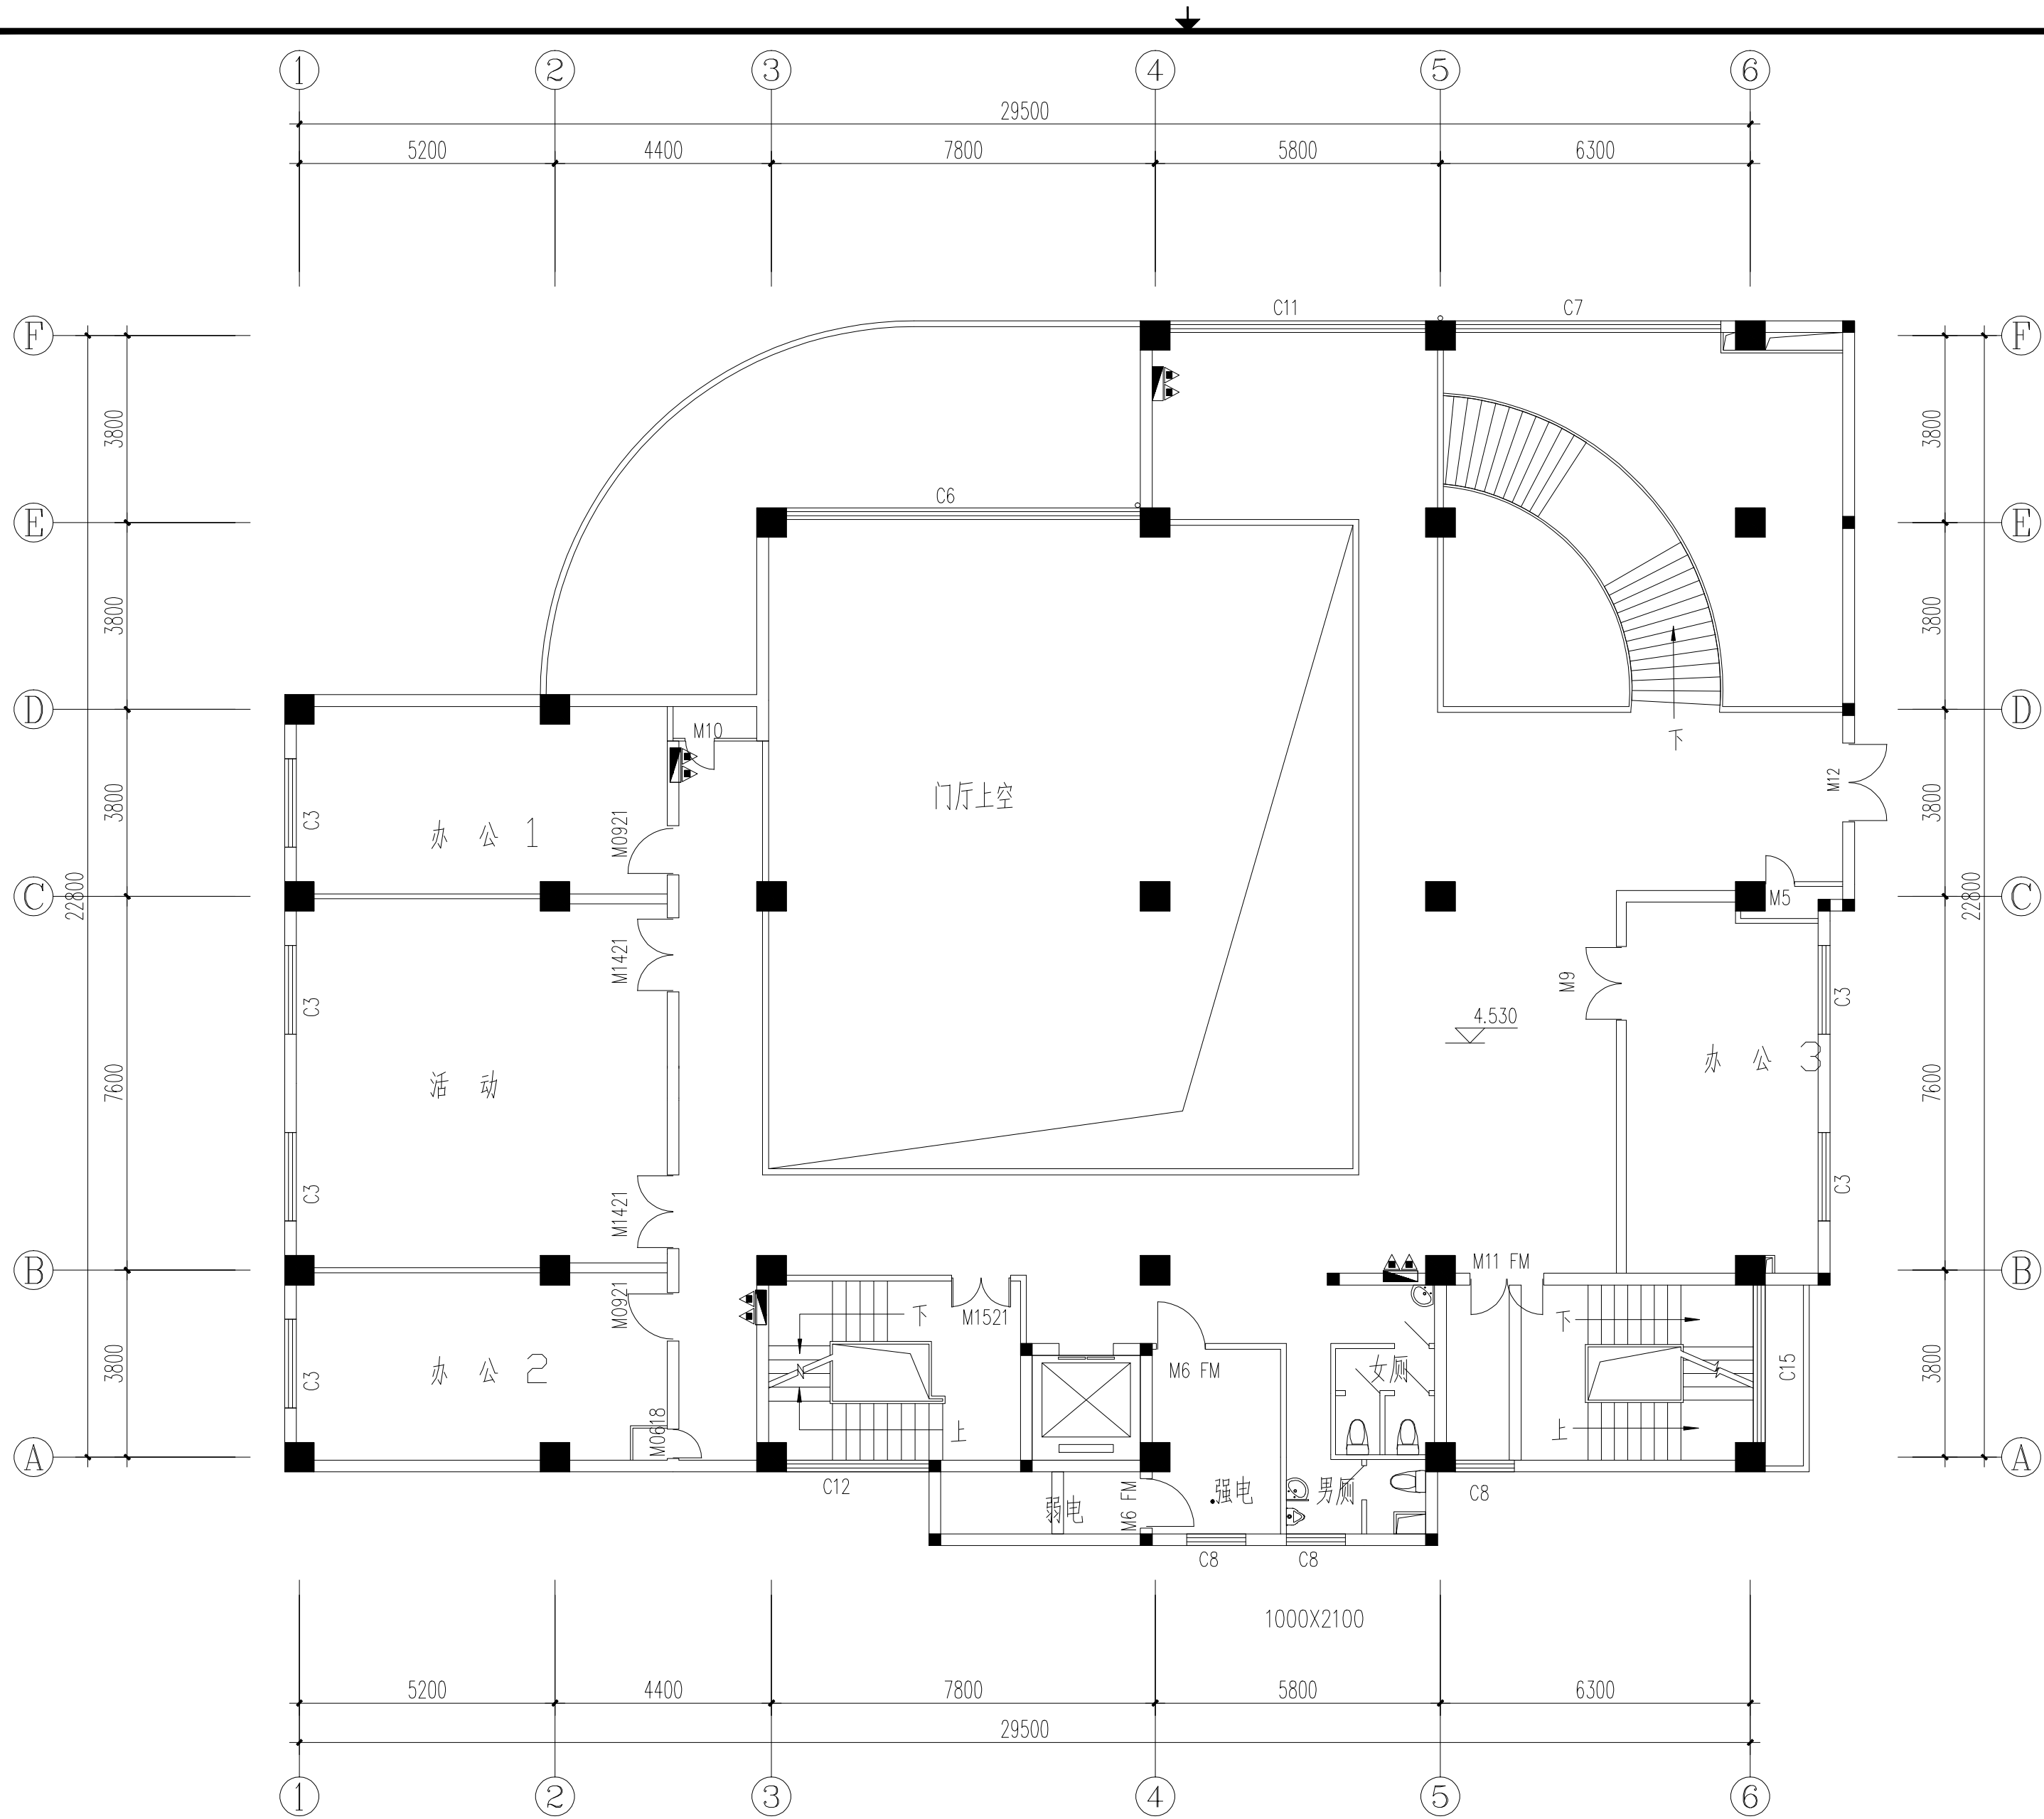
				▲						
--	--	--	--	---	--	--	--	--	--	--





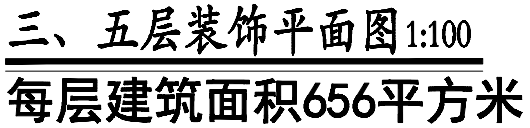
		A			
日期 Date		版次 Rev.			
建设单位 Construction Institute 上海市静安区教育局校舍基建管理站					
设计单位 Design Institute  上海同大规划建筑设计有限公司 Shanghai Tongda Planning & Architectural Design Co.,Ltd.					
项目名称 Project Name 新中高级中学校舍外墙修缮工程					
子项名称 Sub-Project		9号楼 教工宿舍			
项目编号 Project No.		2019-3-1-8		子项编号 Sub-Project No.	
职 责 Responsibility		姓 名 Name		签 字 Signature	
审 定 Approved by		金恒康			
审 核 Reviewed by		金立新			
校 对 Checked by		龚晶晶			
设计总负责人 Principal in charge		张其根		张其根	
专业负责人 Discipline Responsible		张其根		张其根	
设 计 Designed by		张泽君		张泽君	
绘 图 Drawn by					
日 期 Date		2019.04			
图纸名称 Sheet Title 一层装饰平面图					
专 业 Discipline		装 饰		阶 段 Stage	
图 号 Sheet No.		饰施-03		版 次 Rev.	
执 业 签 章 Registration Stamp		A			
出图签章 Release Stamp					
本图须加盖出图签章, 否则一律无效 Invalid Unless Stamped					

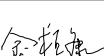
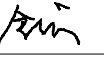
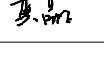
专业			电气			建筑			给排水			道路			会签
															Confirmed by

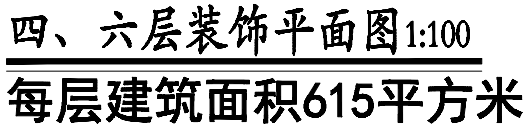


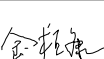
二层装饰平面图 1:100
二层建筑面积500平方米

	A		
日期 Date	版次 Rev.		
建设单位 Construction Institute			
上海市静安区教育局校舍基建管理站			
设计单位 Design Institute			
			
上海同大规划建筑设计有限公司 Shanghai Tongda Planning & Architectural Design Co.,Ltd.			
项目名称 Project Name			
新中高级中学校舍外墙修缮工程			
子项名称 Sub-Project	9号楼 教工宿舍		
项目编号 Project No.	2019-3-1-8	子项编号 Sub-Project No.	
职 责 Responsibility	姓 名 Name	签 字 Signature	
审 定 Approved by	金恒康	金恒康	
审 核 Reviewed by	金立新	金立新	
校 对 Checked by	龚晶晶	龚晶晶	
设计总负责人 Principal in charge	张其根	张其根	
专业负责人 Discipline Responsible	张其根	张其根	
设 计 Designed by	张泽君	张泽君	
绘 图 Drawn by			
日 期 Date	2019.04		
图纸名称 Sheet Title			
二层装饰平面图			
专 业 Discipline	装饰	阶 段 Stage	施工图
图 号 Sheet No.	饰施-04	版 次 Rev.	A
执业签章 Registration Stamp			
出图签章 Release Stamp			
本图须加盖出图签章, 否则一律无效 Invalid Unless Stamped			

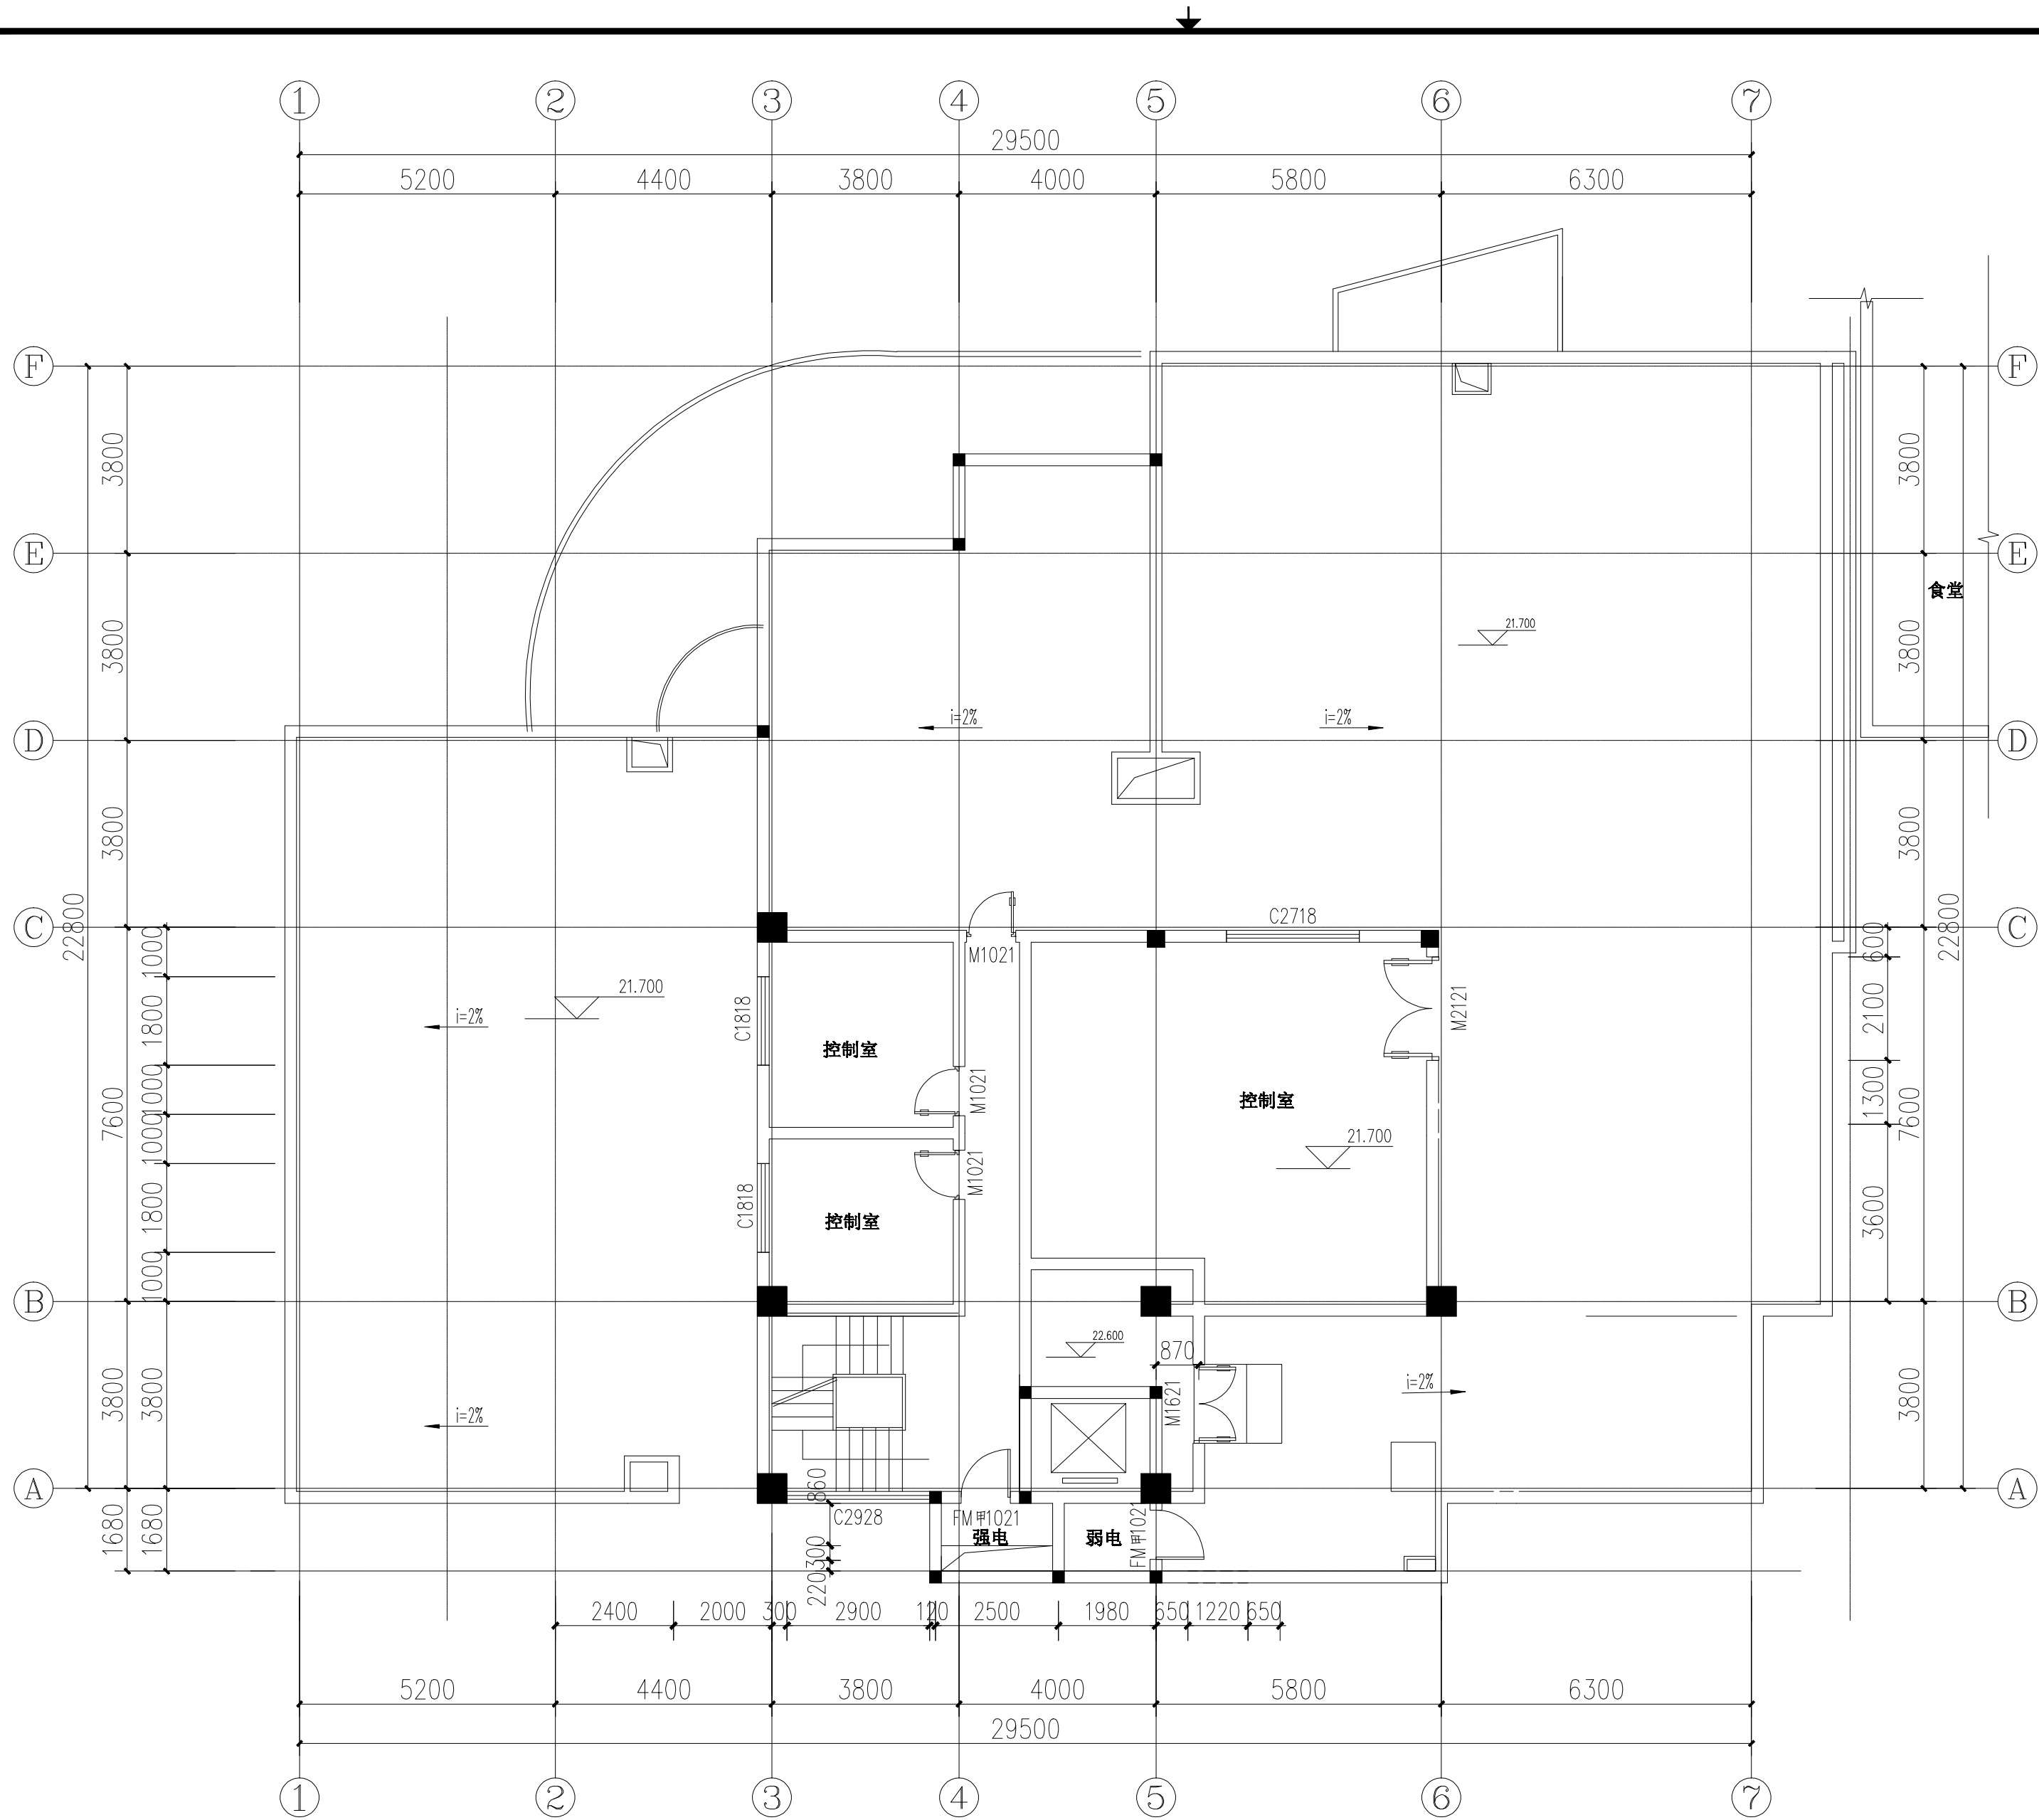


	A		
日期 Date	版次 Rev.		
建设单位 Construction Institute			
上海市静安区教育局校舍基建管理站			
设计单位 Design Institute			
			
上海同大规划建筑设计有限公司 Shanghai Tongda Planning & Architectural Design Co.,Ltd.			
项目名称 Project Name			
新高级中学学校舍外墙修缮工程			
子项名称 Sub-Project	9号楼 教工宿舍		
项目编号 Project No.	2019-3-1-8	子项编号 Sub-Project No.	
职 责 Responsibility	姓 名 Name	签 字 Signature	
审 定 Approved by	金恒康		
审 核 Reviewed by	金立新		
校 对 Checked by	龚晶晶		
设计总负责人 Principal in charge	张其根	张其根	
专业负责人 Discipline Responsible	张其根	张其根	
设 计 Designed by	张泽君	张泽君	
绘 图 Drawn by			
日 期 Date	2019.04		
图纸名称 Sheet Title			
三、五层装饰平面图			
专 业 Discipline	装 饰	阶 段 Stage	施 工 图
图 号 Sheet No.	饰施—05	版 次 Rev.	A
执业章 Registration Stamp			
出图章 Release Stamp			
本图须加盖出图章, 否则一律无效 Invalid Unless Stamped			



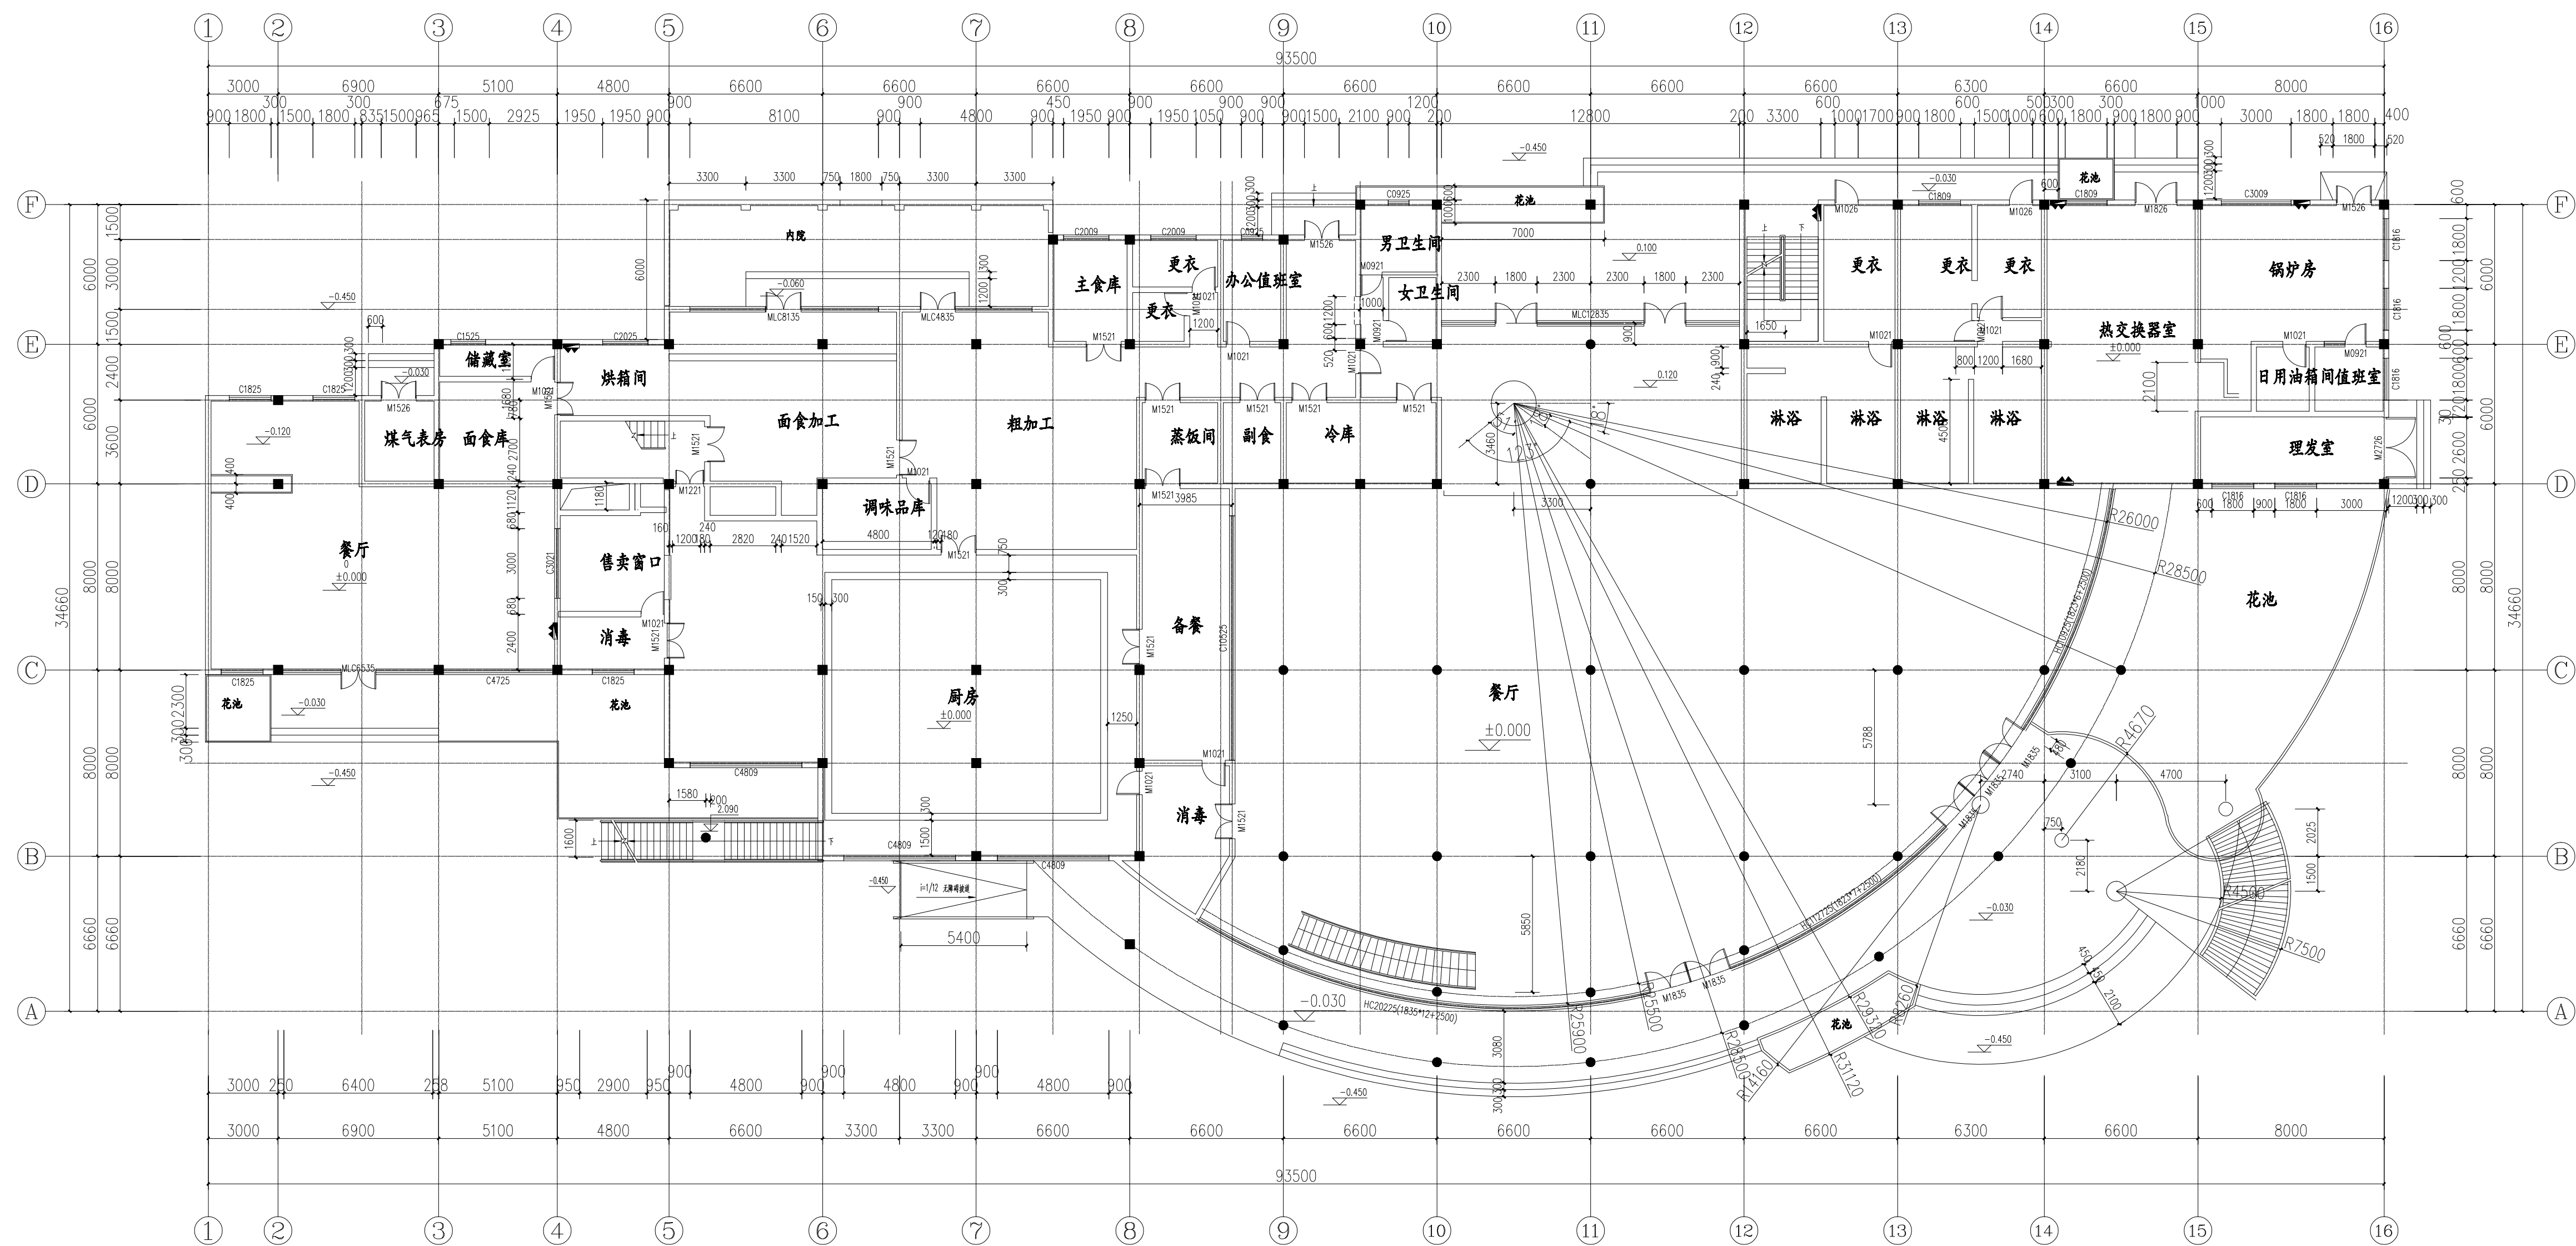
	A		
日期 Date	版次 Rev.		
建设单位 Construction Institute			
上海市静安区教育局校舍基建管理站			
设计单位 Design Institute			
			
上海同大规划设计有限公司 Shanghai Tongda Planning & Architectural Design Co.,Ltd.			
项目名称 Project Name			
新中高级中学校舍外墙修缮工程			
子项目名称 Sub-Project	9号楼 教工宿舍		
项目编号 Project No.	2019-3-1-8	子项目编号 Sub-Project No.	
职 责 Responsibility	姓 名 Name	签 字 Signature	
审 定 Approved by	金恒康		
审 核 Reviewed by	金立新		
校 对 Checked by	龚晶晶		
设计总负责人 Principal in charge	张其根	张其根	
专业负责人 Discipline Responsible	张其根	张其根	
设 计 Designed by	张泽君	张泽君	
绘 图 Drawn by			
日 期 Date	2019.04		
图纸名称 Sheet Title			
四、六层装饰平面图			
专 业 Discipline	装 饰	阶 段 Stage	施 工 图
图 号 Sheet No.	饰施-06	版 次 Rev.	A
执业签章 Registration Stamp			
出图签章 Release Stamp			
本图须加盖出图签章，否则一律无效 Invalid Unless Stamped			

专业			电气			建筑			给水			道路			会签
			环境			结构			排水			桥梁			Confirmed by
			Environment			Structure			Drainage			Bridge			



七层装饰平面图 1:100
每层建筑面积127平方米

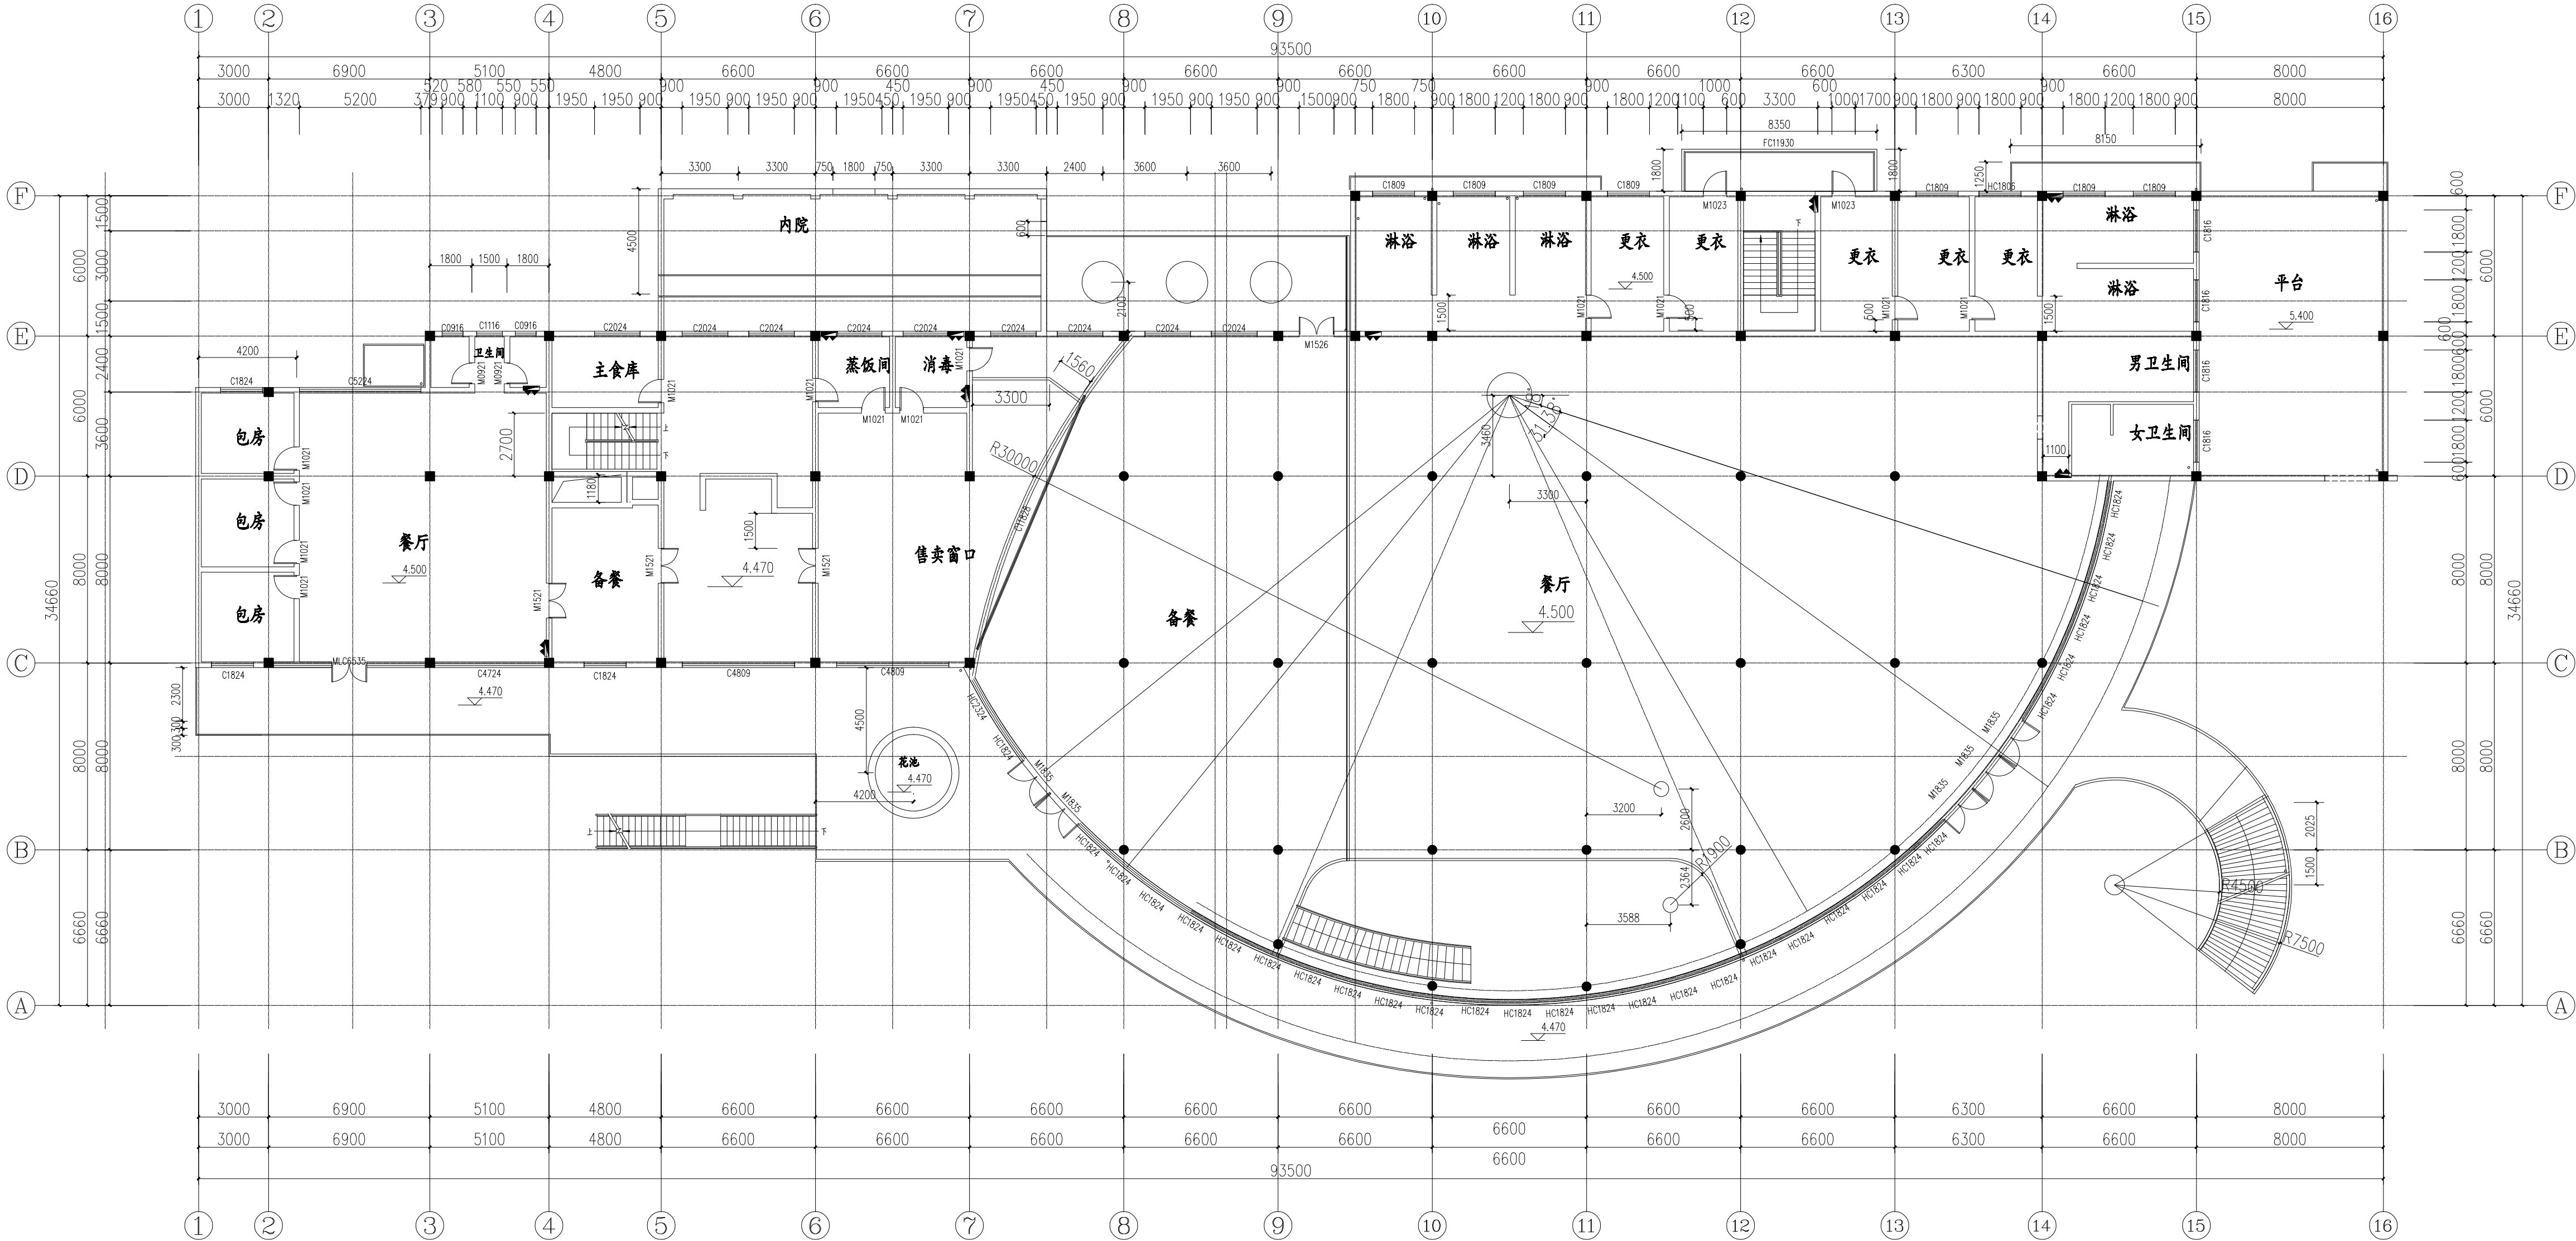
	A		
日期 Date	版次 Rev.		
建设单位 Construction Institute			
上海市静安区教育局校舍基建管理站			
设计单位 Design Institute			
			
上海同大规划建筑设计有限公司 Shanghai Tongda Planning & Architectural Design Co.,Ltd.			
项目名称 Project Name			
新中高级中学校舍外墙修缮工程			
子项目名称 Sub-Project	9号楼 教工宿舍		
项目编号 Project No.	2019-3-1-8	子项目编号 Sub-Project No.	
职 责 Responsibility	姓 名 Name	签 字 Signature	
审 定 Approved by	金恒康	金恒康	
审 核 Reviewed by	金立新	金立新	
校 对 Checked by	龚晶晶	龚晶晶	
设计总负责人 Principal in charge	张其根	张其根	
专业负责人 Discipline Responsible	张其根	张其根	
设 计 Designed by	张泽君	张泽君	
绘 图 Drawn by			
日 期 Date	2019.04		
图纸名称 Sheet Title			
四、六层装饰平面图			
专 业 Discipline	装饰	阶 段 Stage	施工图
图 号 Sheet No.	饰施—07	版 次 Rev.	A
执业签章 Registration Stamp			
出图签章 Release Stamp			
本图须加盖出图签章, 否则一律无效 Invalid Unless Stamped			



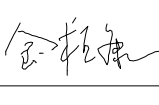
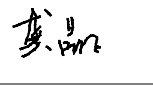
食堂 一层装饰平面图 1:100
本层建筑面积为2268.5平方米
总建筑面积为4337平方米

日期 Date	版次 Rev.	版次说明 Description	
建设单位 Construction Institute			
上海市静安区教育局校舍基建管理站			
设计单位 Design Institute			
			
上海同大规划建筑设计有限公司 Shanghai Tongda Planning & Architectural Design Co.,Ltd.			
项目名称 Project Name			
新中高级中学校舍外墙修缮工程			
子项名称 Sub-Project	10号楼 食堂		
项目编号 Project No.	2019-3-1-8	子项编号 Sub-Project No.	
职 责 Responsibility	姓 名 Name	签 字 Signature	
审 定 Approved by	金恒康	金恒康	
审 核 Reviewed by	金立新	金立新	
校 对 Checked by	龚晶晶	龚晶晶	
设计总负责人 Principal in charge	张其根	张其根	
专业负责人 Discipline Responsible	张其根	张其根	
设 计 Designed by	张泽君	张泽君	
Drawn by			
日 期 Date	2019.04		
图纸名称 Sheet Title			
一层装饰平面图			
专 业 Discipline	装 饰	阶 段 Stage	施 工 图
图 号 Sheet No.	饰施-03	版 次 Rev.	A
执业签章 Registration Stamp			
出图签章 Release Stamp			
本图须加盖出图签章, 否则一律无效 Invalid Unless Stamped			

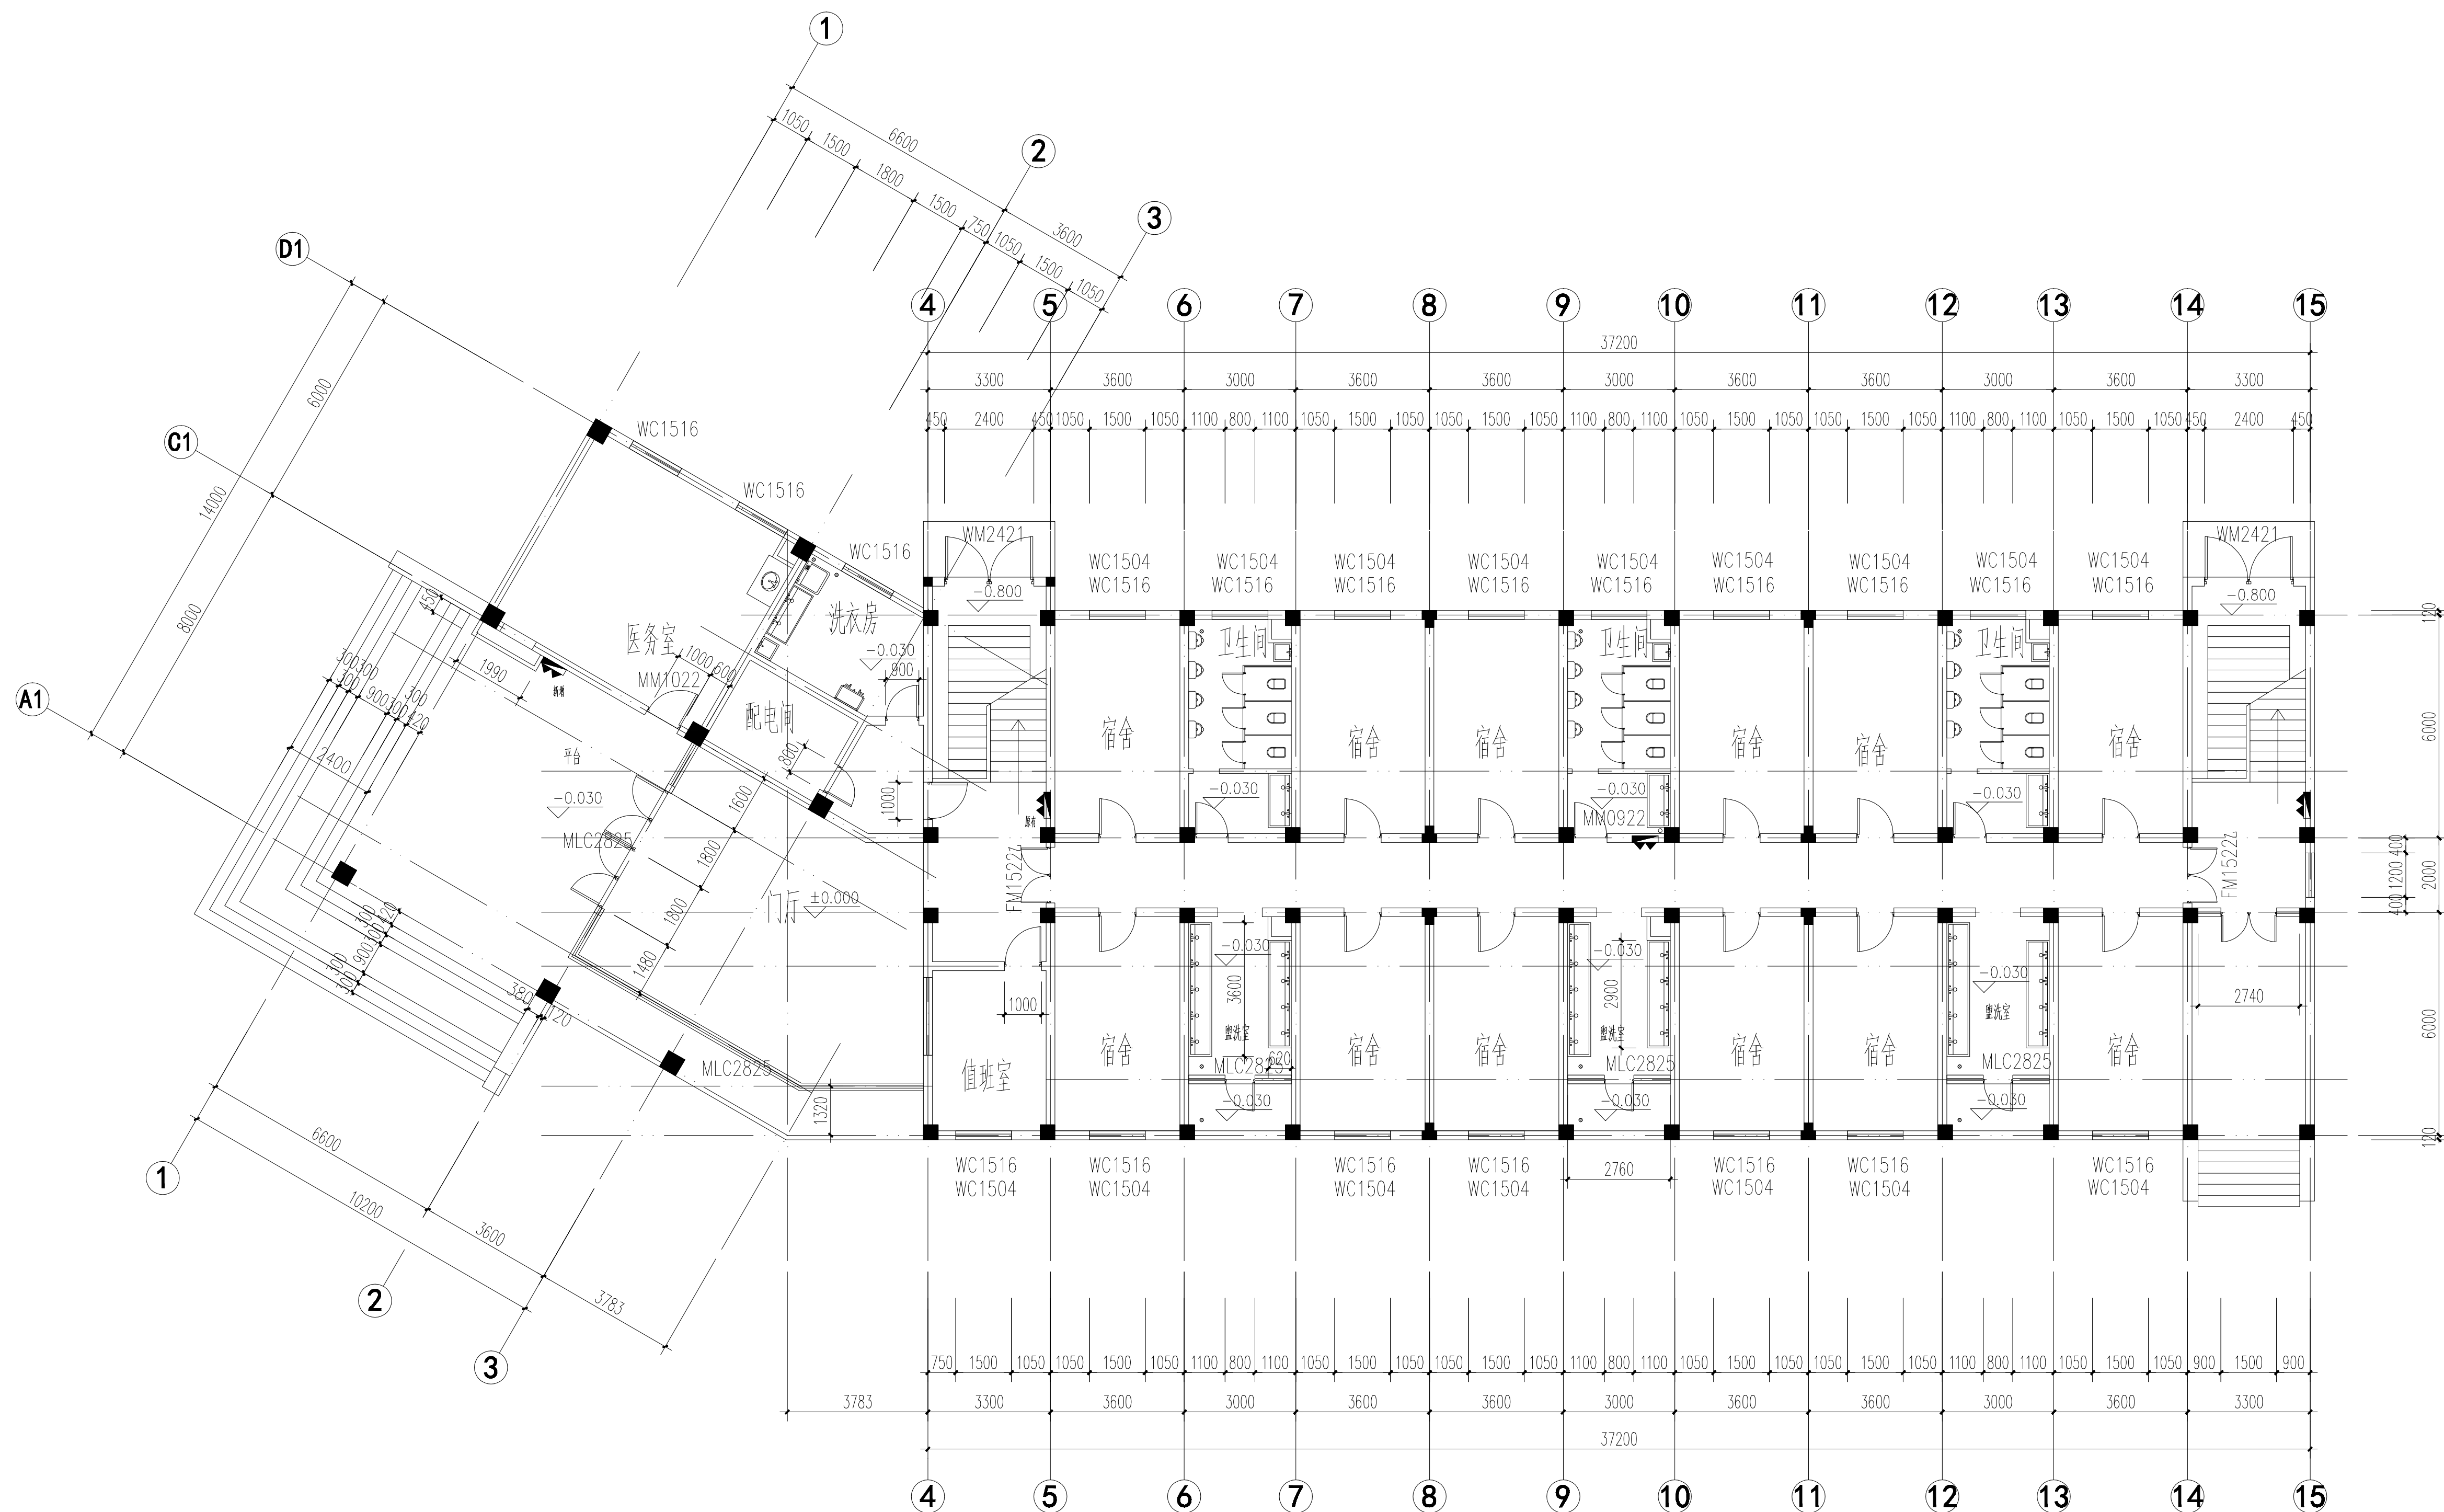
会 签	道路	给水	建筑	电气	专业
Confirmed by	Road	water Supply	Architecture	Electrical	
	桥梁	排水	Structure	环境	
	Bridge	Drainage	Environment		



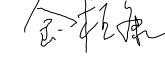
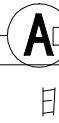
食堂 二层装饰平面图 1:100
本层建筑面积为2008.5平方米

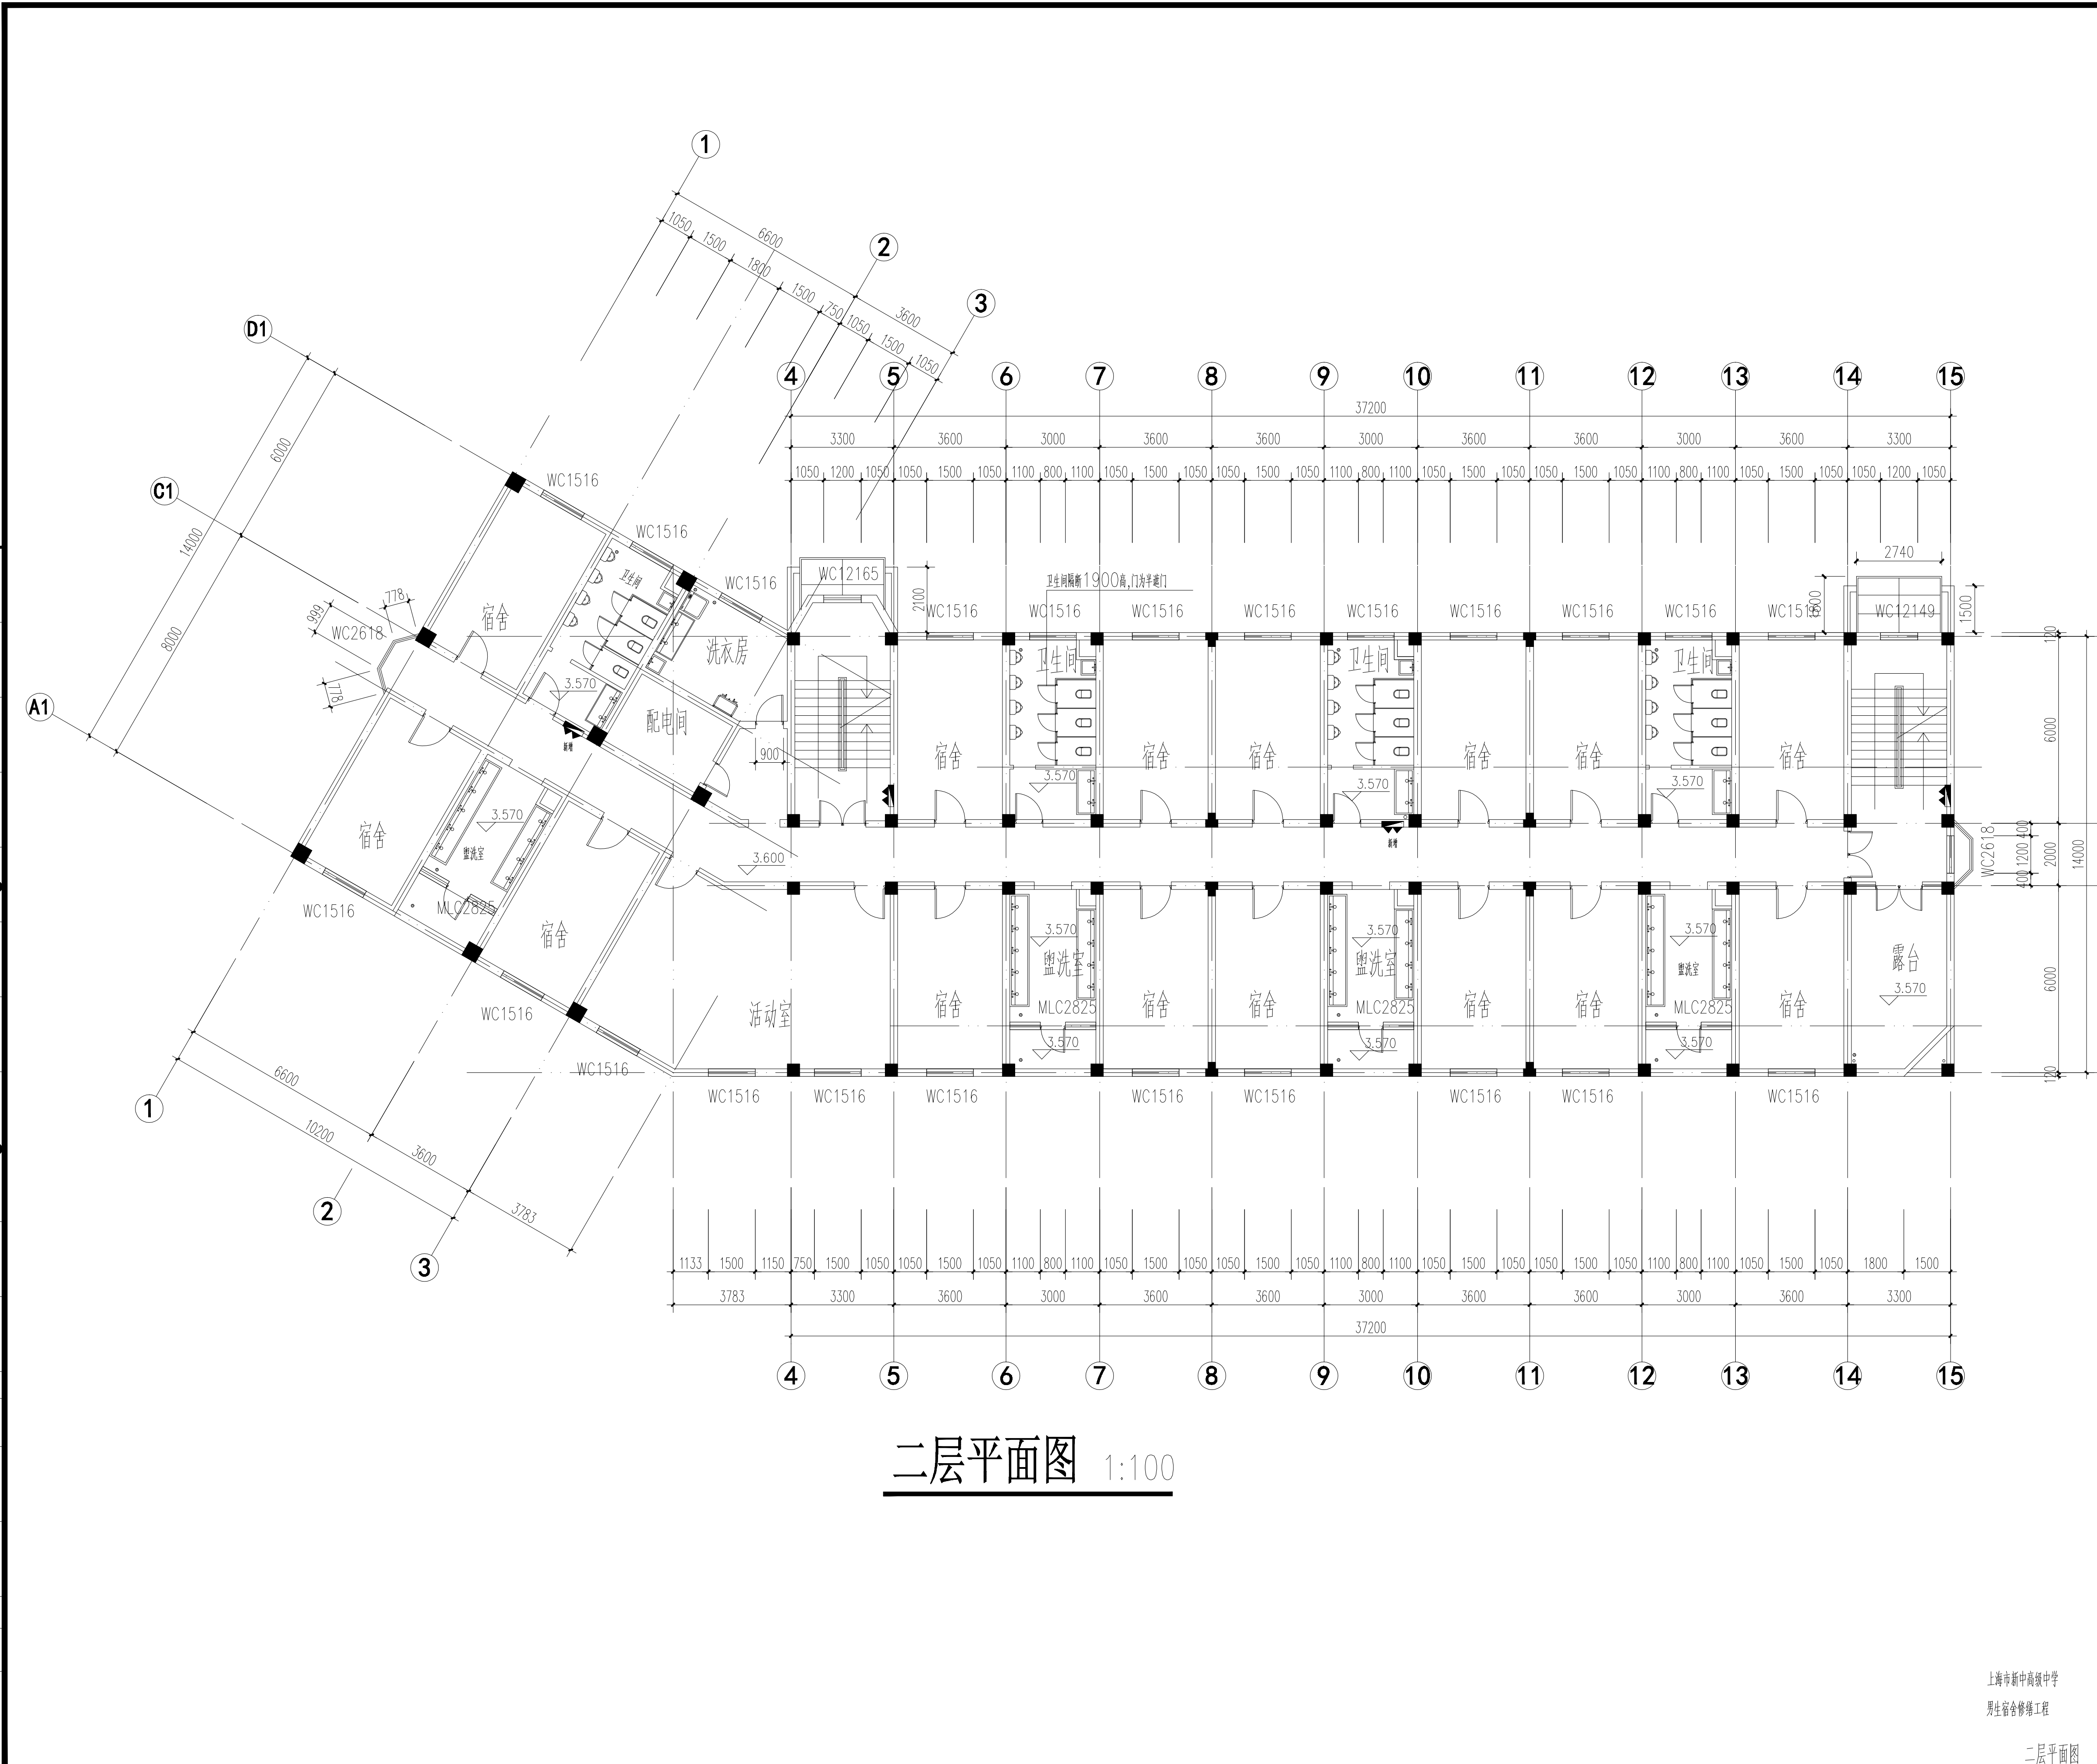
日期 Date		版次 Rev.		版次说明 Description	
建设单位 Construction Institute					
上海市静安区教育局校舍基建管理站					
设计单位 Design Institute					
					
上海同大规划建筑设计有限公司 Shanghai Tongda Planning & Architectural Design Co.,Ltd.					
项目名称 Project Name					
新中高级中学校舍外墙修缮工程					
子项目名称 Sub-Project		10号楼 食堂			
项目编号 Project No.		2019-3-1-8		子项目编号 Sub-Project No.	
职 责 Responsibility		姓 名 Name		签 字 Signature	
审 定 Approved by		金恒康			
审 核 Reviewed by		金立新			
校 对 Checked by		龚晶晶			
设计总负责人 Principal in charge		张其根		张其根	
专业负责人 Discipline Responsible		张其根		张其根	
设 计 Designed by		张泽君		张泽君	
Drawn by					
日 期 Date		2019.04			
图纸名称 Sheet Title					
二层装饰平面图					
专 业 Discipline		装 饰		阶 段 Stage	
图 号 Sheet No.		饰施-04		版 次 Rev.	
执业签章 Registration Stamp					
出图签章 Release Stamp					
本图须加盖出图签章,否则一律无效 Without Unless Stamped					

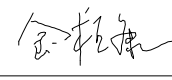
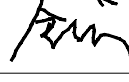
会 空	道 路	给 水	建 筑	电 气	专 业
Confirmed by	桥 梁	排 水	Structure	环 境	
		Water Supply Drainage		Environment	

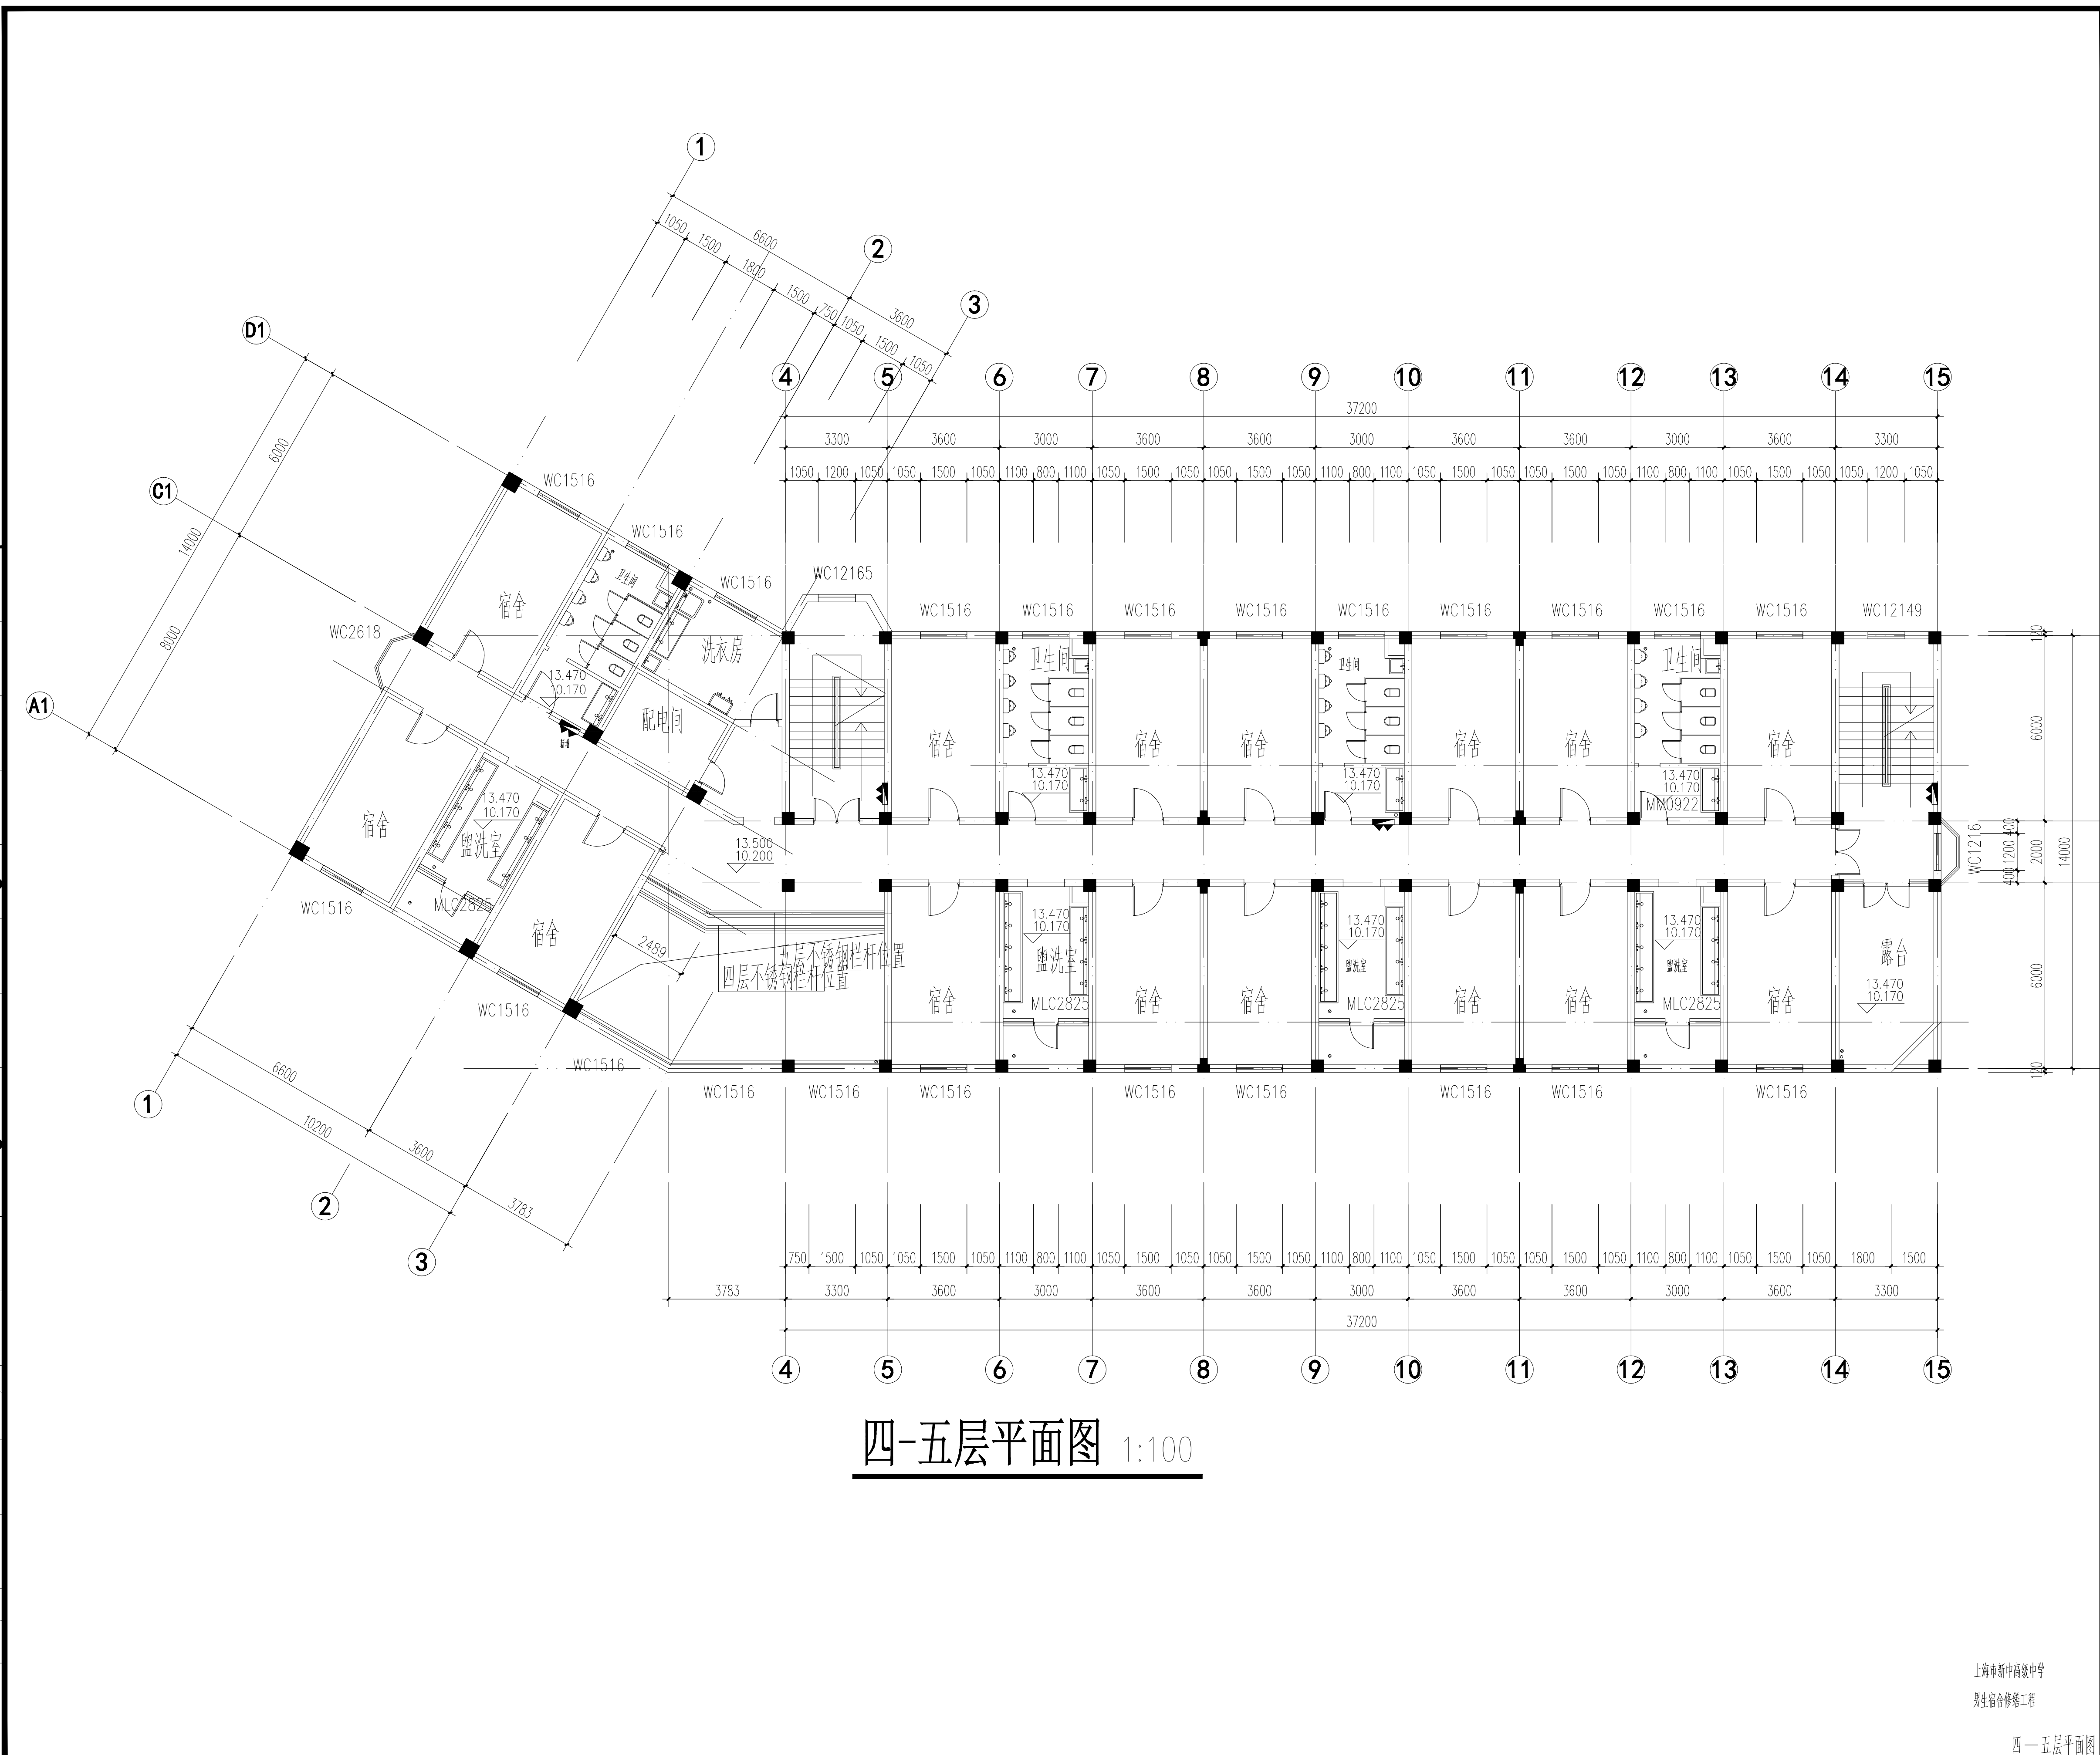


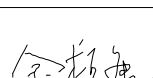
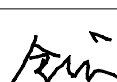
底层平面图 1:100

日期 Date	版次 Rev.	版次说明 Description	
建设单位 Construction Institute			
上海市静安区教育局校舍基建管理站			
设计单位 Design Institute			
			
上海同大规划建筑设计有限公司 Shanghai Tongda Planning & Architectural Design Co.,Ltd.			
项目名称 Project Name			
新中高级中学校舍外墙修缮工程			
+ 			
子项目名称 Sub-Project	7号楼 男生宿舍修缮工程		
项目编号 Project No.	2019-3-1-8	子项目编号 Sub-Project No.	
职 责 Responsibility	姓 名 Name	签 字 Signature	
审 定 Approved by	金恒康		
 核 校 Reviewed by	金立新		
 对 Checked by	龚晶晶		
设计总负责人 Principal in charge	张其根	张其根	
专业负责人 Discipline Responsible	张其根	张其根	
设 计 Designed by	张泽君	张泽君	
+ 			
日 期 Date	2019.04		
图纸名称 Sheet Title			
底层平面图			
专 业 Discipline	装 饰	阶 段 Stage	施 工 图
图 号 Sheet No.	饰施-03	版 次 Rev.	A
执业签章 Registration Stamp			
出图签章 Release Stamp			
本图须加盖出图签章，否则一律无效 Invalid Unless Stamped			

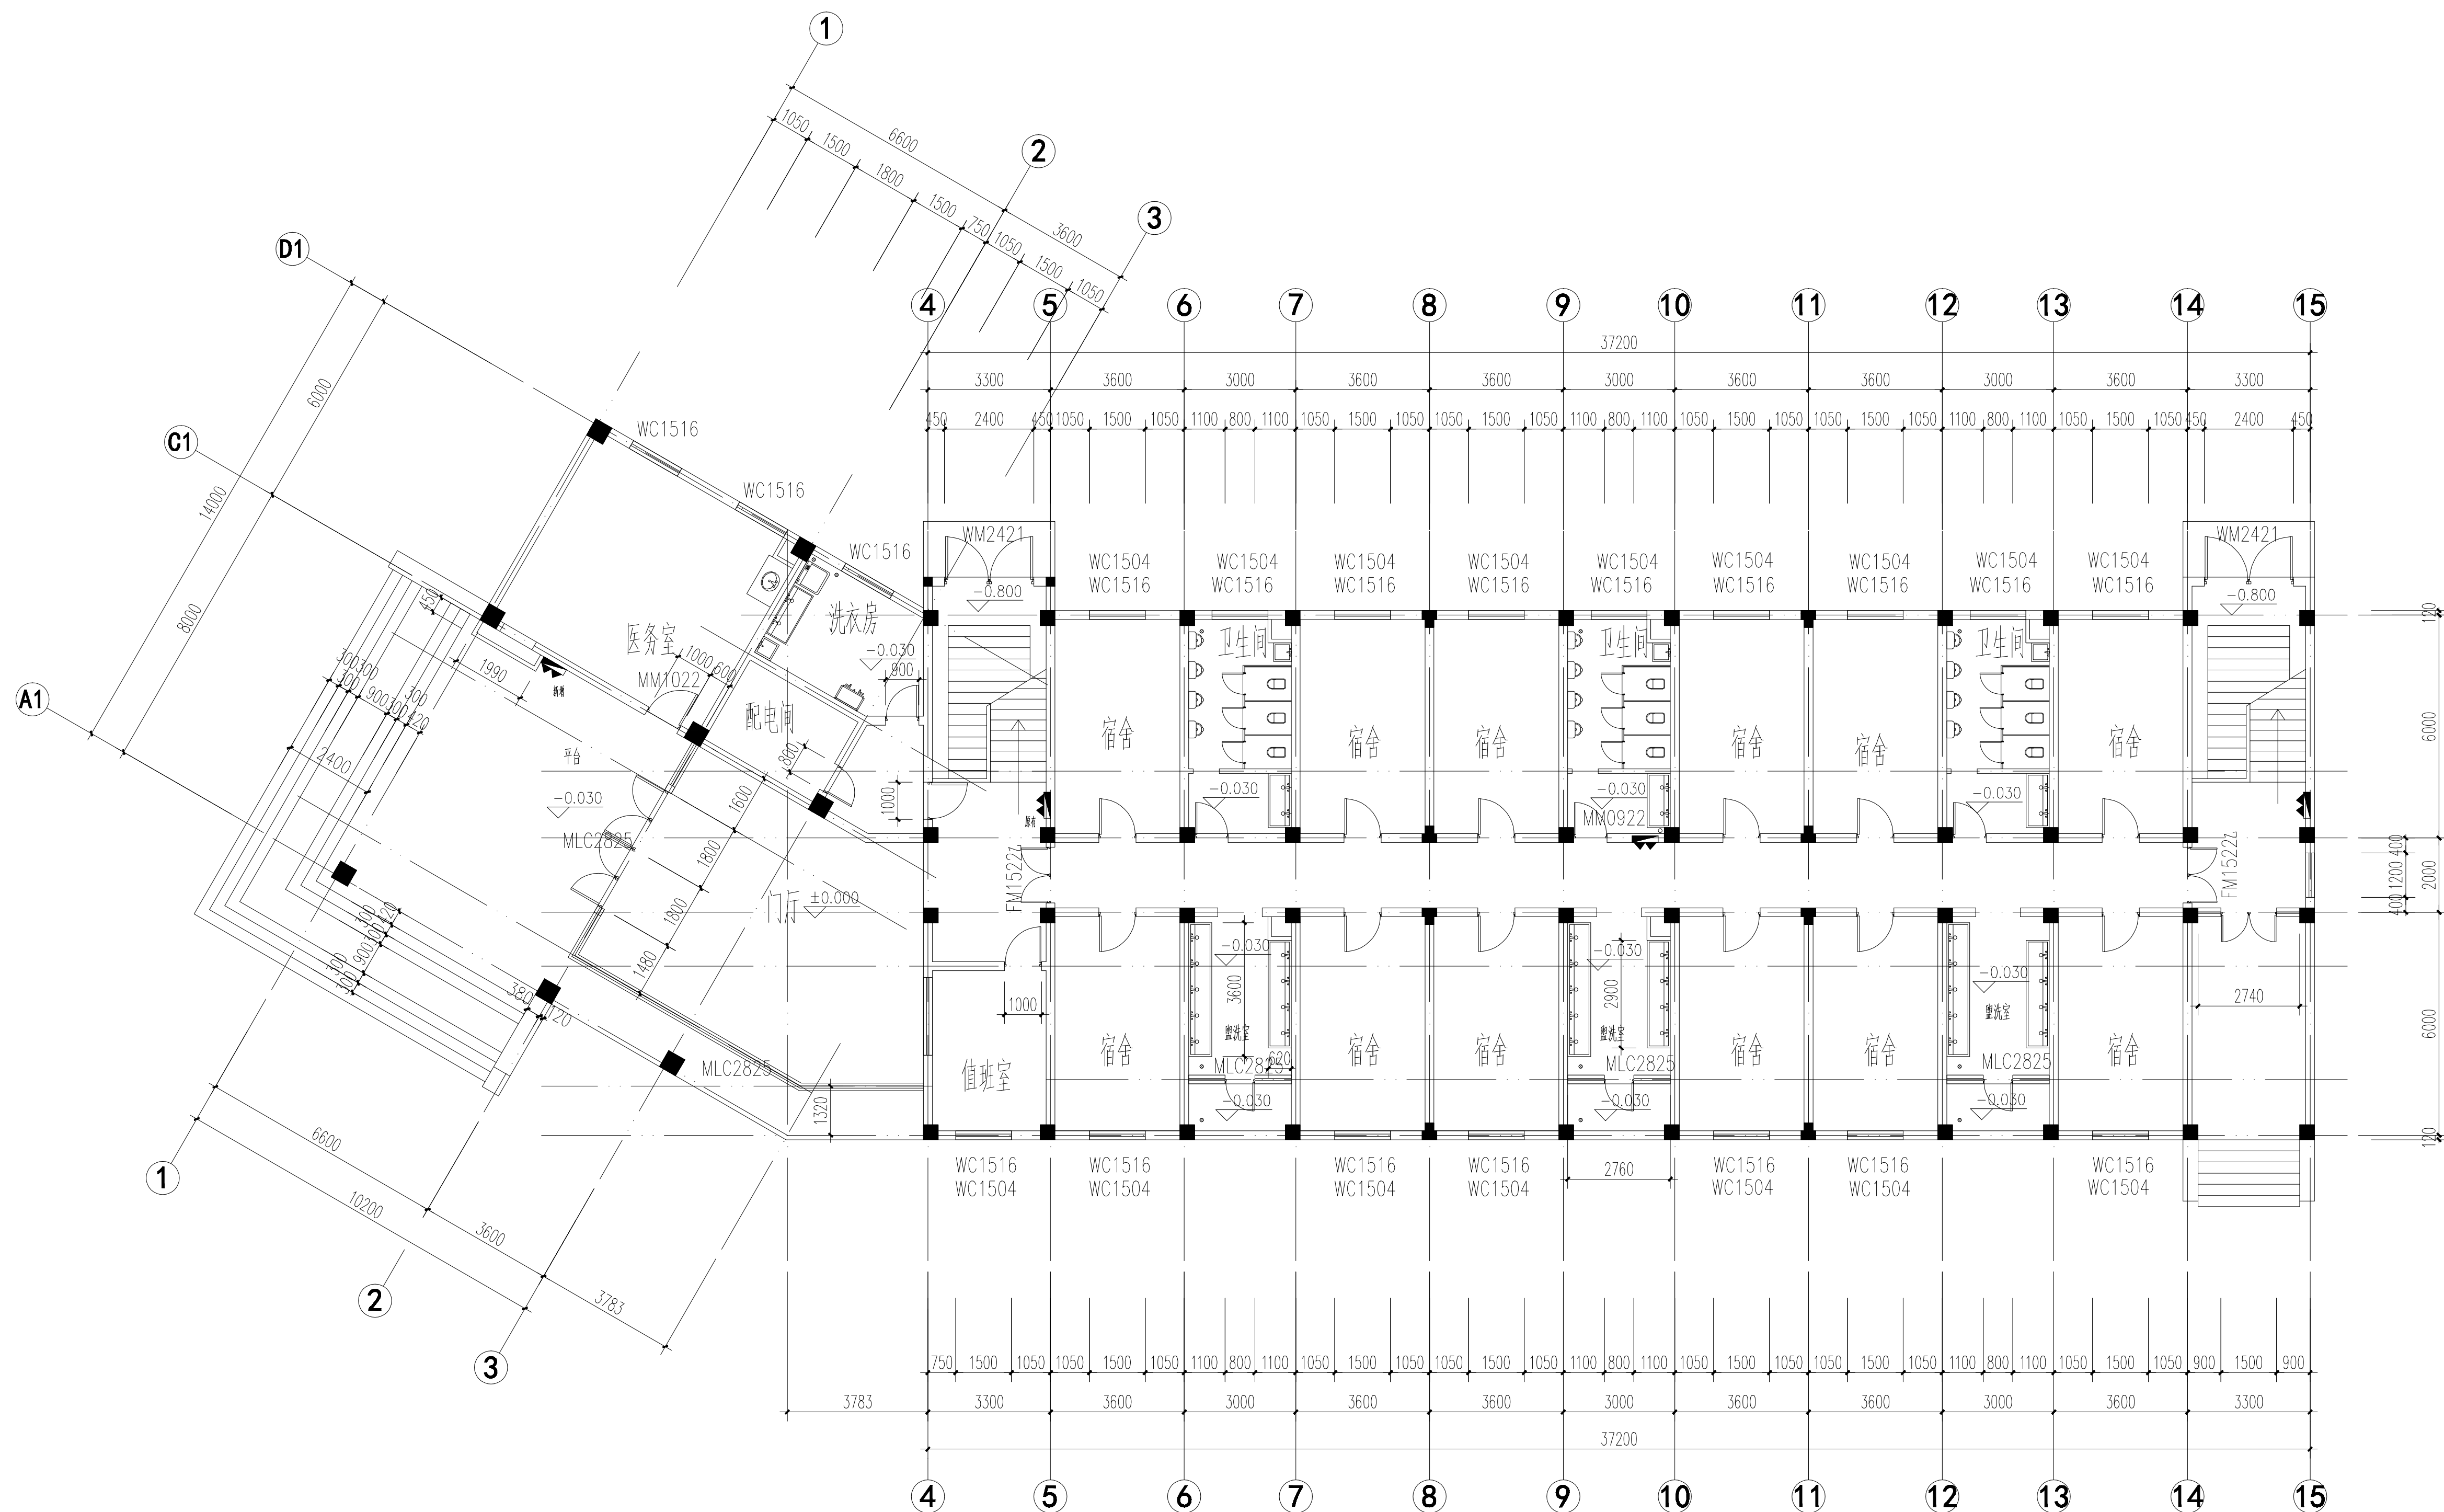


日期 Date	版次 Rev.	版次说明 Description	
建设单位 Construction Institute			
上海市静安区教育局校舍基建管理站			
设计单位 Design Institute			
			
上海同大规划建筑设计有限公司 Shanghai Tongda Planning & Architectural Design Co., Ltd.			
项目名称 Project Name			
新中高级中学校舍外墙修缮工程			
子项目名称 Sub-Project		7号楼 男生宿舍修缮工程	
项目编号 Project No.		2019-3-1-8	子项目编号 Sub-Project No.
职 责 Responsibility		姓 名 Name	签 字 Signature
审 定 Approved by		金桓康	
审 核 Reviewed by		金立新	
校 对 Checked by		龚晶晶	
设计总负责人 Principal in charge		张其根	张其根
专业负责人 Discipline Responsible		张其根	张其根
设 计 Designed by		张泽君	张泽君
A 图 样 Drawn by			
日 期 Date		2019.04	
图纸名称 Sheet Title			
二层平面图			
专 业 Discipline	装 饰	阶 段 Stage	施 工 图
图 号 Sheet No.	饰施-04	版 次 Rev.	A
执业签章 Registration Stamp			
出图签章 Release Stamp			
2016-003 2016-01			
本图须加盖出图签章, 否则无效 Invalid Unless Stamped			

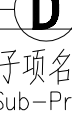
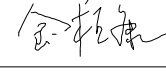


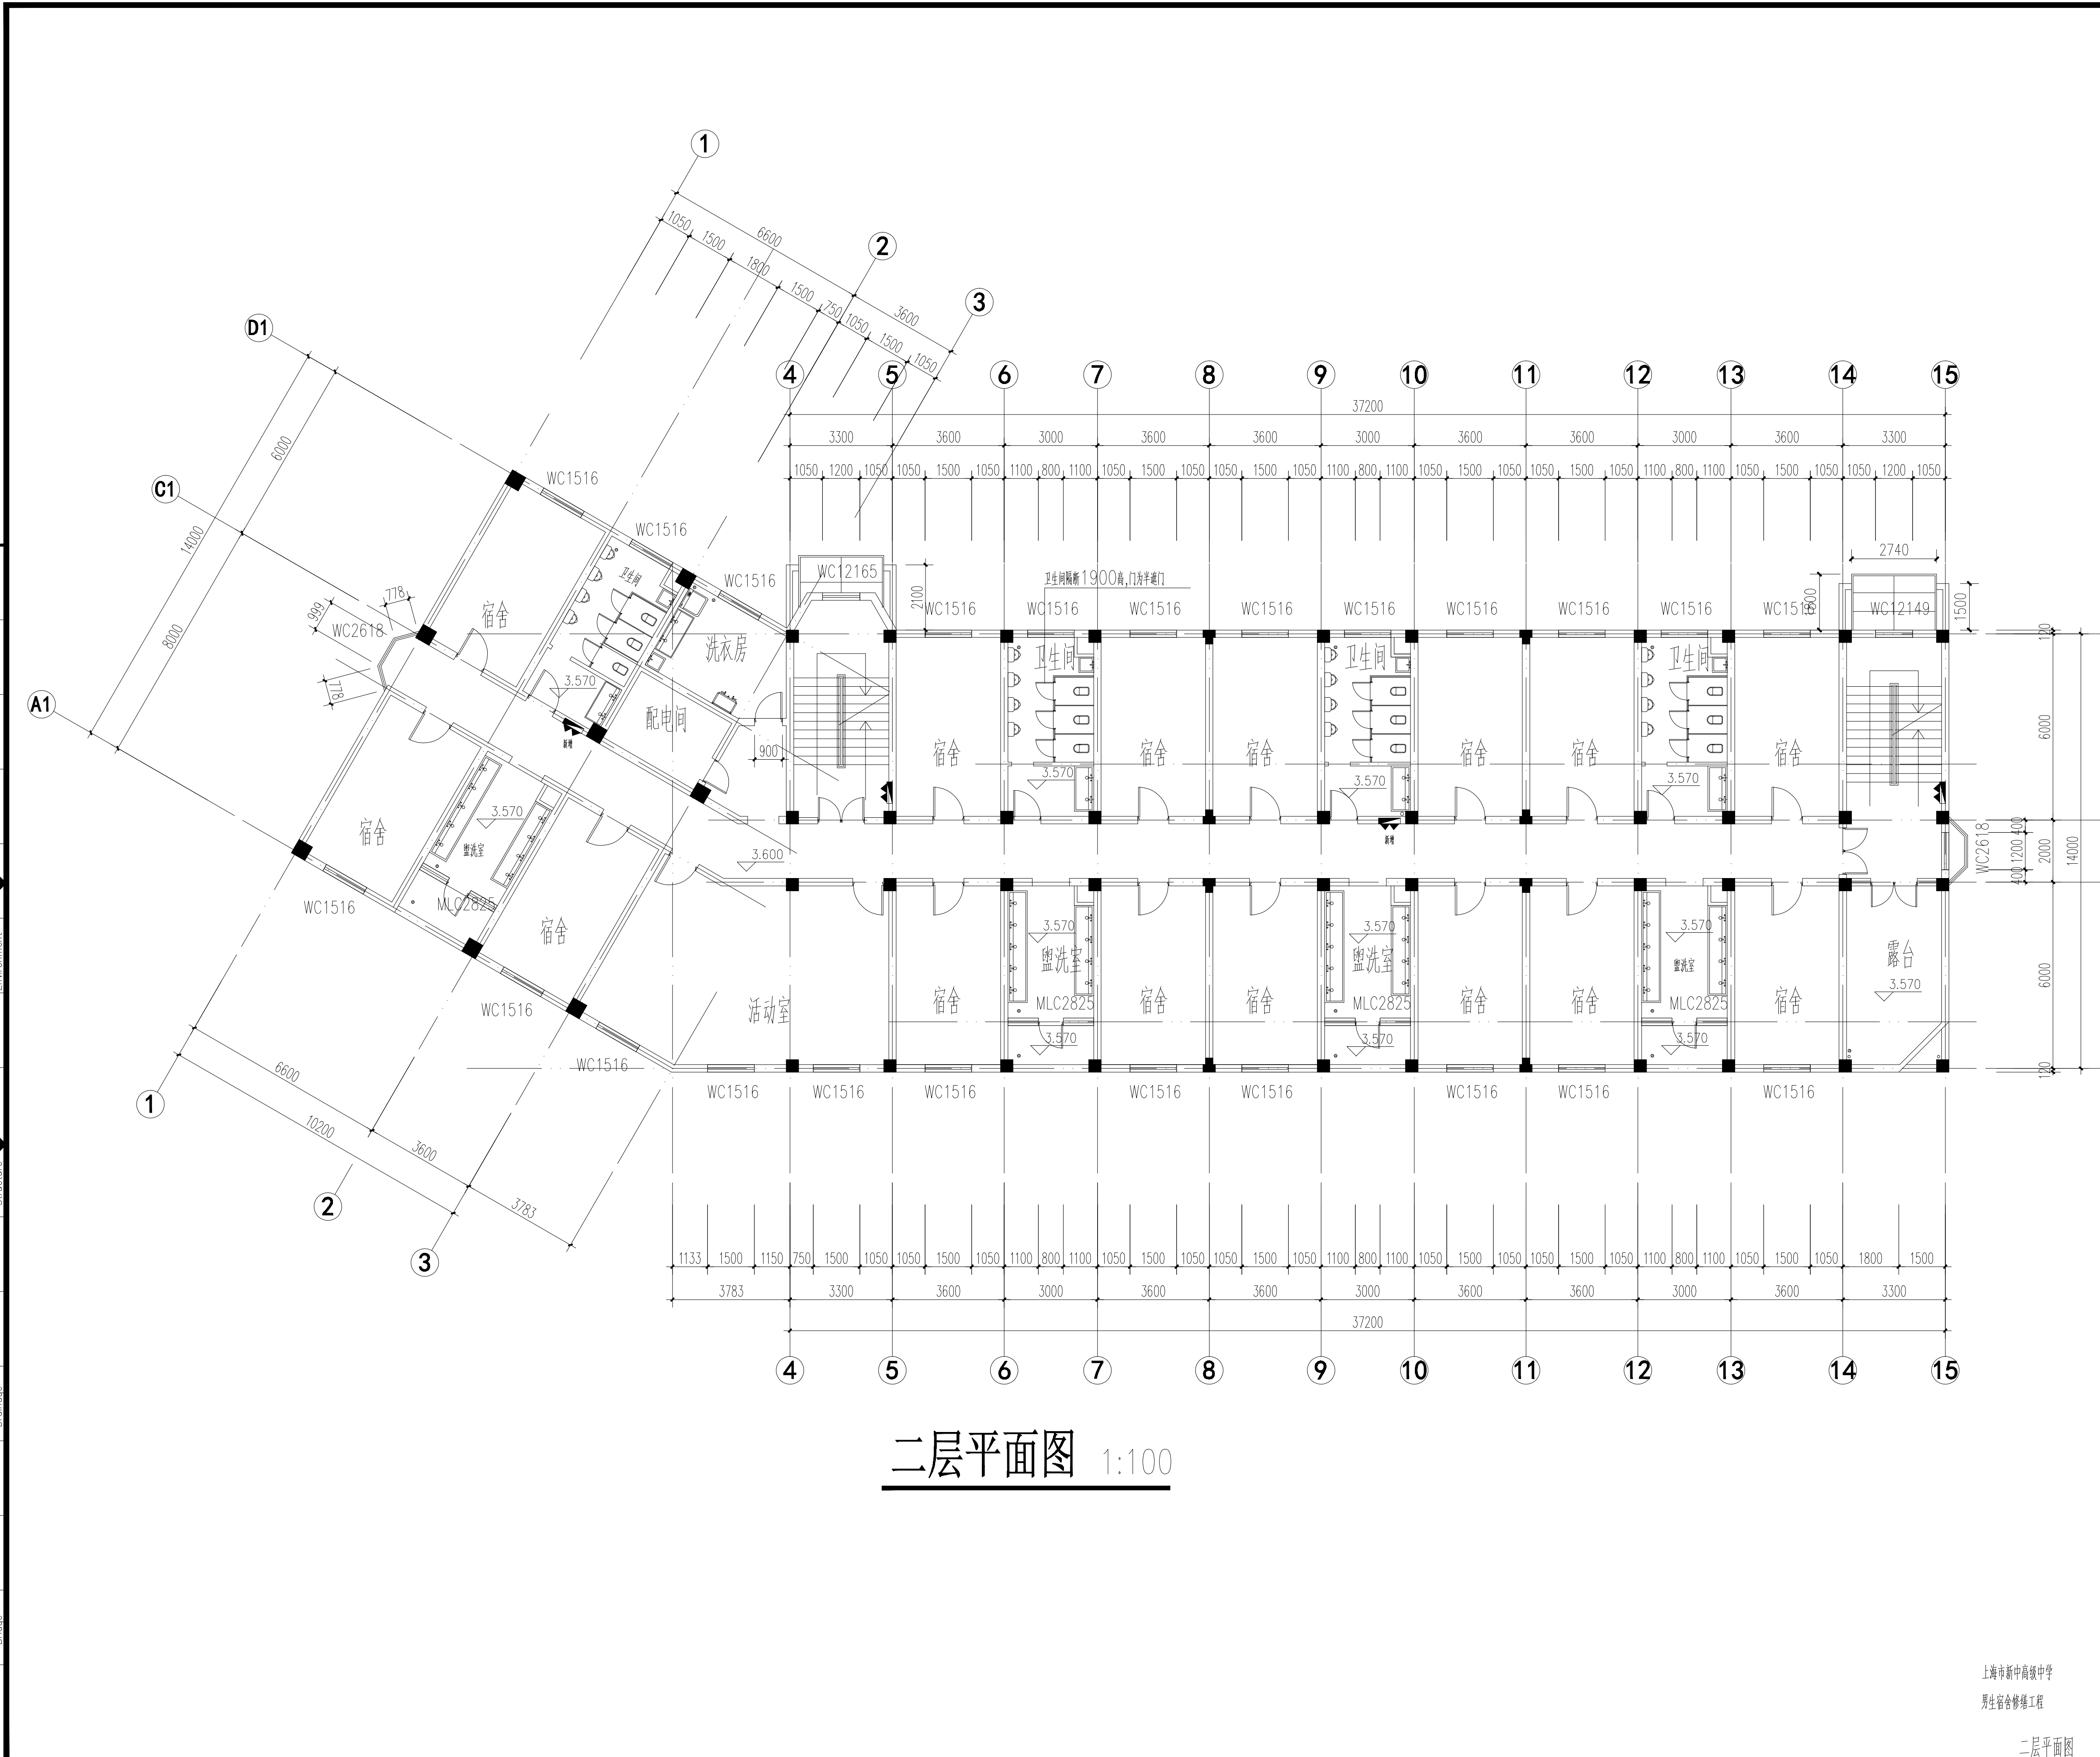
日期 Date	版次 Rev.	版次说明 Description	
建设单位 Construction Institute			
上海市静安区教育局校舍基建管理站			
设计单位 Design Institute			
			
上海同大规划建筑设计有限公司 Shanghai Tongda Planning & Architectural Design Co.,Ltd.			
项目名称 Project Name			
新中高级中学校舍外墙修缮工程			
D			
子项目名称 Sub-Project	7号楼 男生宿舍修缮工程		
项目编号 Project No.	2019-3-1-8	子项目编号 Sub-Project No.	
职 责 Responsibility	姓 名 Name	签 字 Signature	
审 定 Approved by	金恒康		
C 审 核 Reviewed by	金立新		
B 校 对 Checked by	龚晶晶		
设计总负责人 Principal in charge	张其根	张其根	
专业负责人 Discipline Responsible	张其根	张其根	
设 计 Designed by	张泽君	张泽君	
A Drawn by			
日 期 Date	2019.04		
图纸名称 Sheet Title			
四-五层平面图			
专 业 Discipline	装 饰	阶 段 Stage	施 工 图
图 号 Sheet No.	饰施-06	版 次 Rev.	A
执业签章 Registration Stamp			
出图签章 Release Stamp			
2016-003			
2016-01			
本图须加盖出图签章，否则无效。 Invalid Unless Stamped 07			

会 委	通 路	给 水	建 筑	电 气	专 业
	Road	water Supply	Architecture	Electrical	
Confirmed by	桥 梁	排 水	Structure	环 境	
	Bridge	Drainage		Environment	

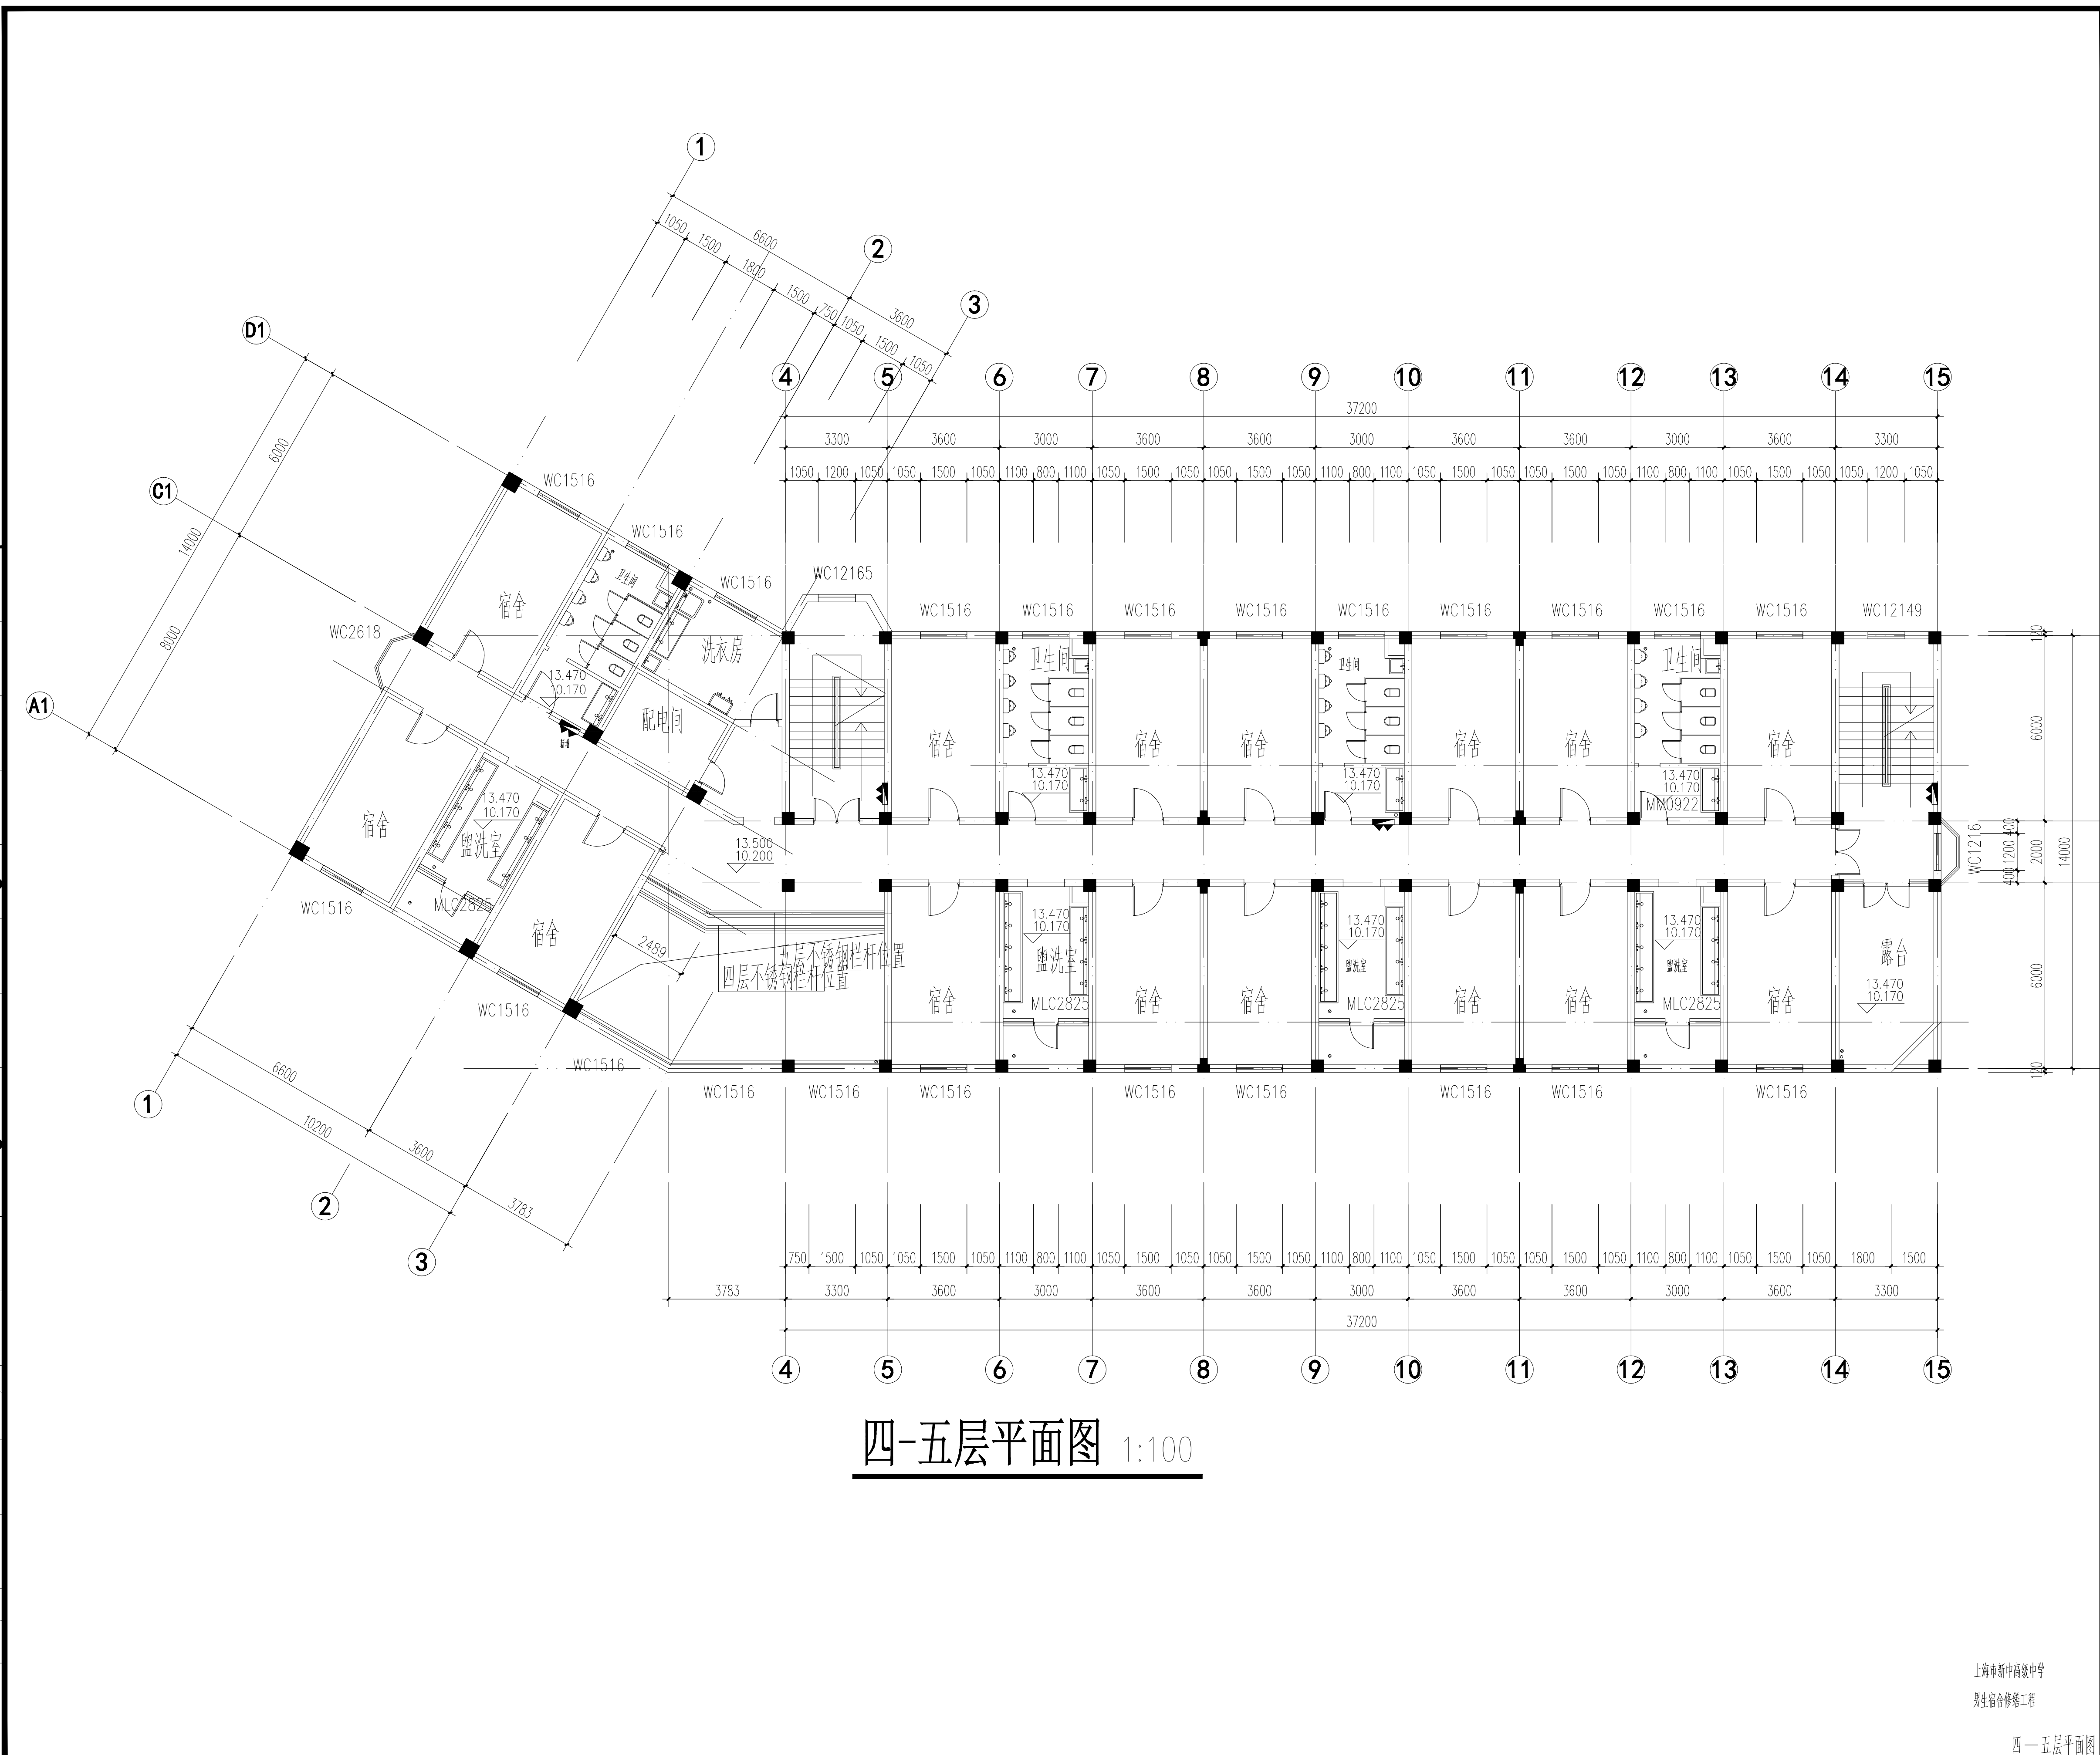


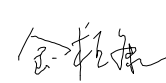
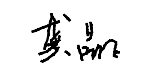
底层平面图 1:100

日期 Date	版次 Rev.	版次说明 Description	
建设单位 Construction Institute			
上海市静安区教育局校舍基建管理站			
设计单位 Design Institute			
			
上海同大规划建筑设计有限公司 Shanghai Tongda Planning & Architectural Design Co.,Ltd.			
项目名称 Project Name			
新中高级中学校舍外墙修缮工程			
+ 			
项目名称 Sub-Project	8号楼 女生宿舍修缮工程		
项目编号 Project No.	2019-3-1-8	子项目编号 Sub-Project No.	
职 责 Responsibility	姓 名 Name	签 字 Signature	
审 定 Approved by	金恒康		
 核 校 Reviewed by	金立新		
 对 Checked by	龚晶晶		
设计总负责人 Principal in charge	张其根	张其根	
专业负责人 Discipline Responsible	张其根	张其根	
设 计 Designed by	张泽君	张泽君	
+  rawn by			
日 期 Date	2019.04		
图纸名称 Sheet Title			
底层平面图			
专 业 Discipline	装 饰	阶 段 Stage	施 工 图
图 号 Sheet No.	饰施-03	版 次 Rev.	A
执业签章 Registration Stamp			
Invalid Unless Stamped			
出图签章 Release Stamp			
本图须加盖出图签章，否则一律无效 Invalid Unless Stamped			

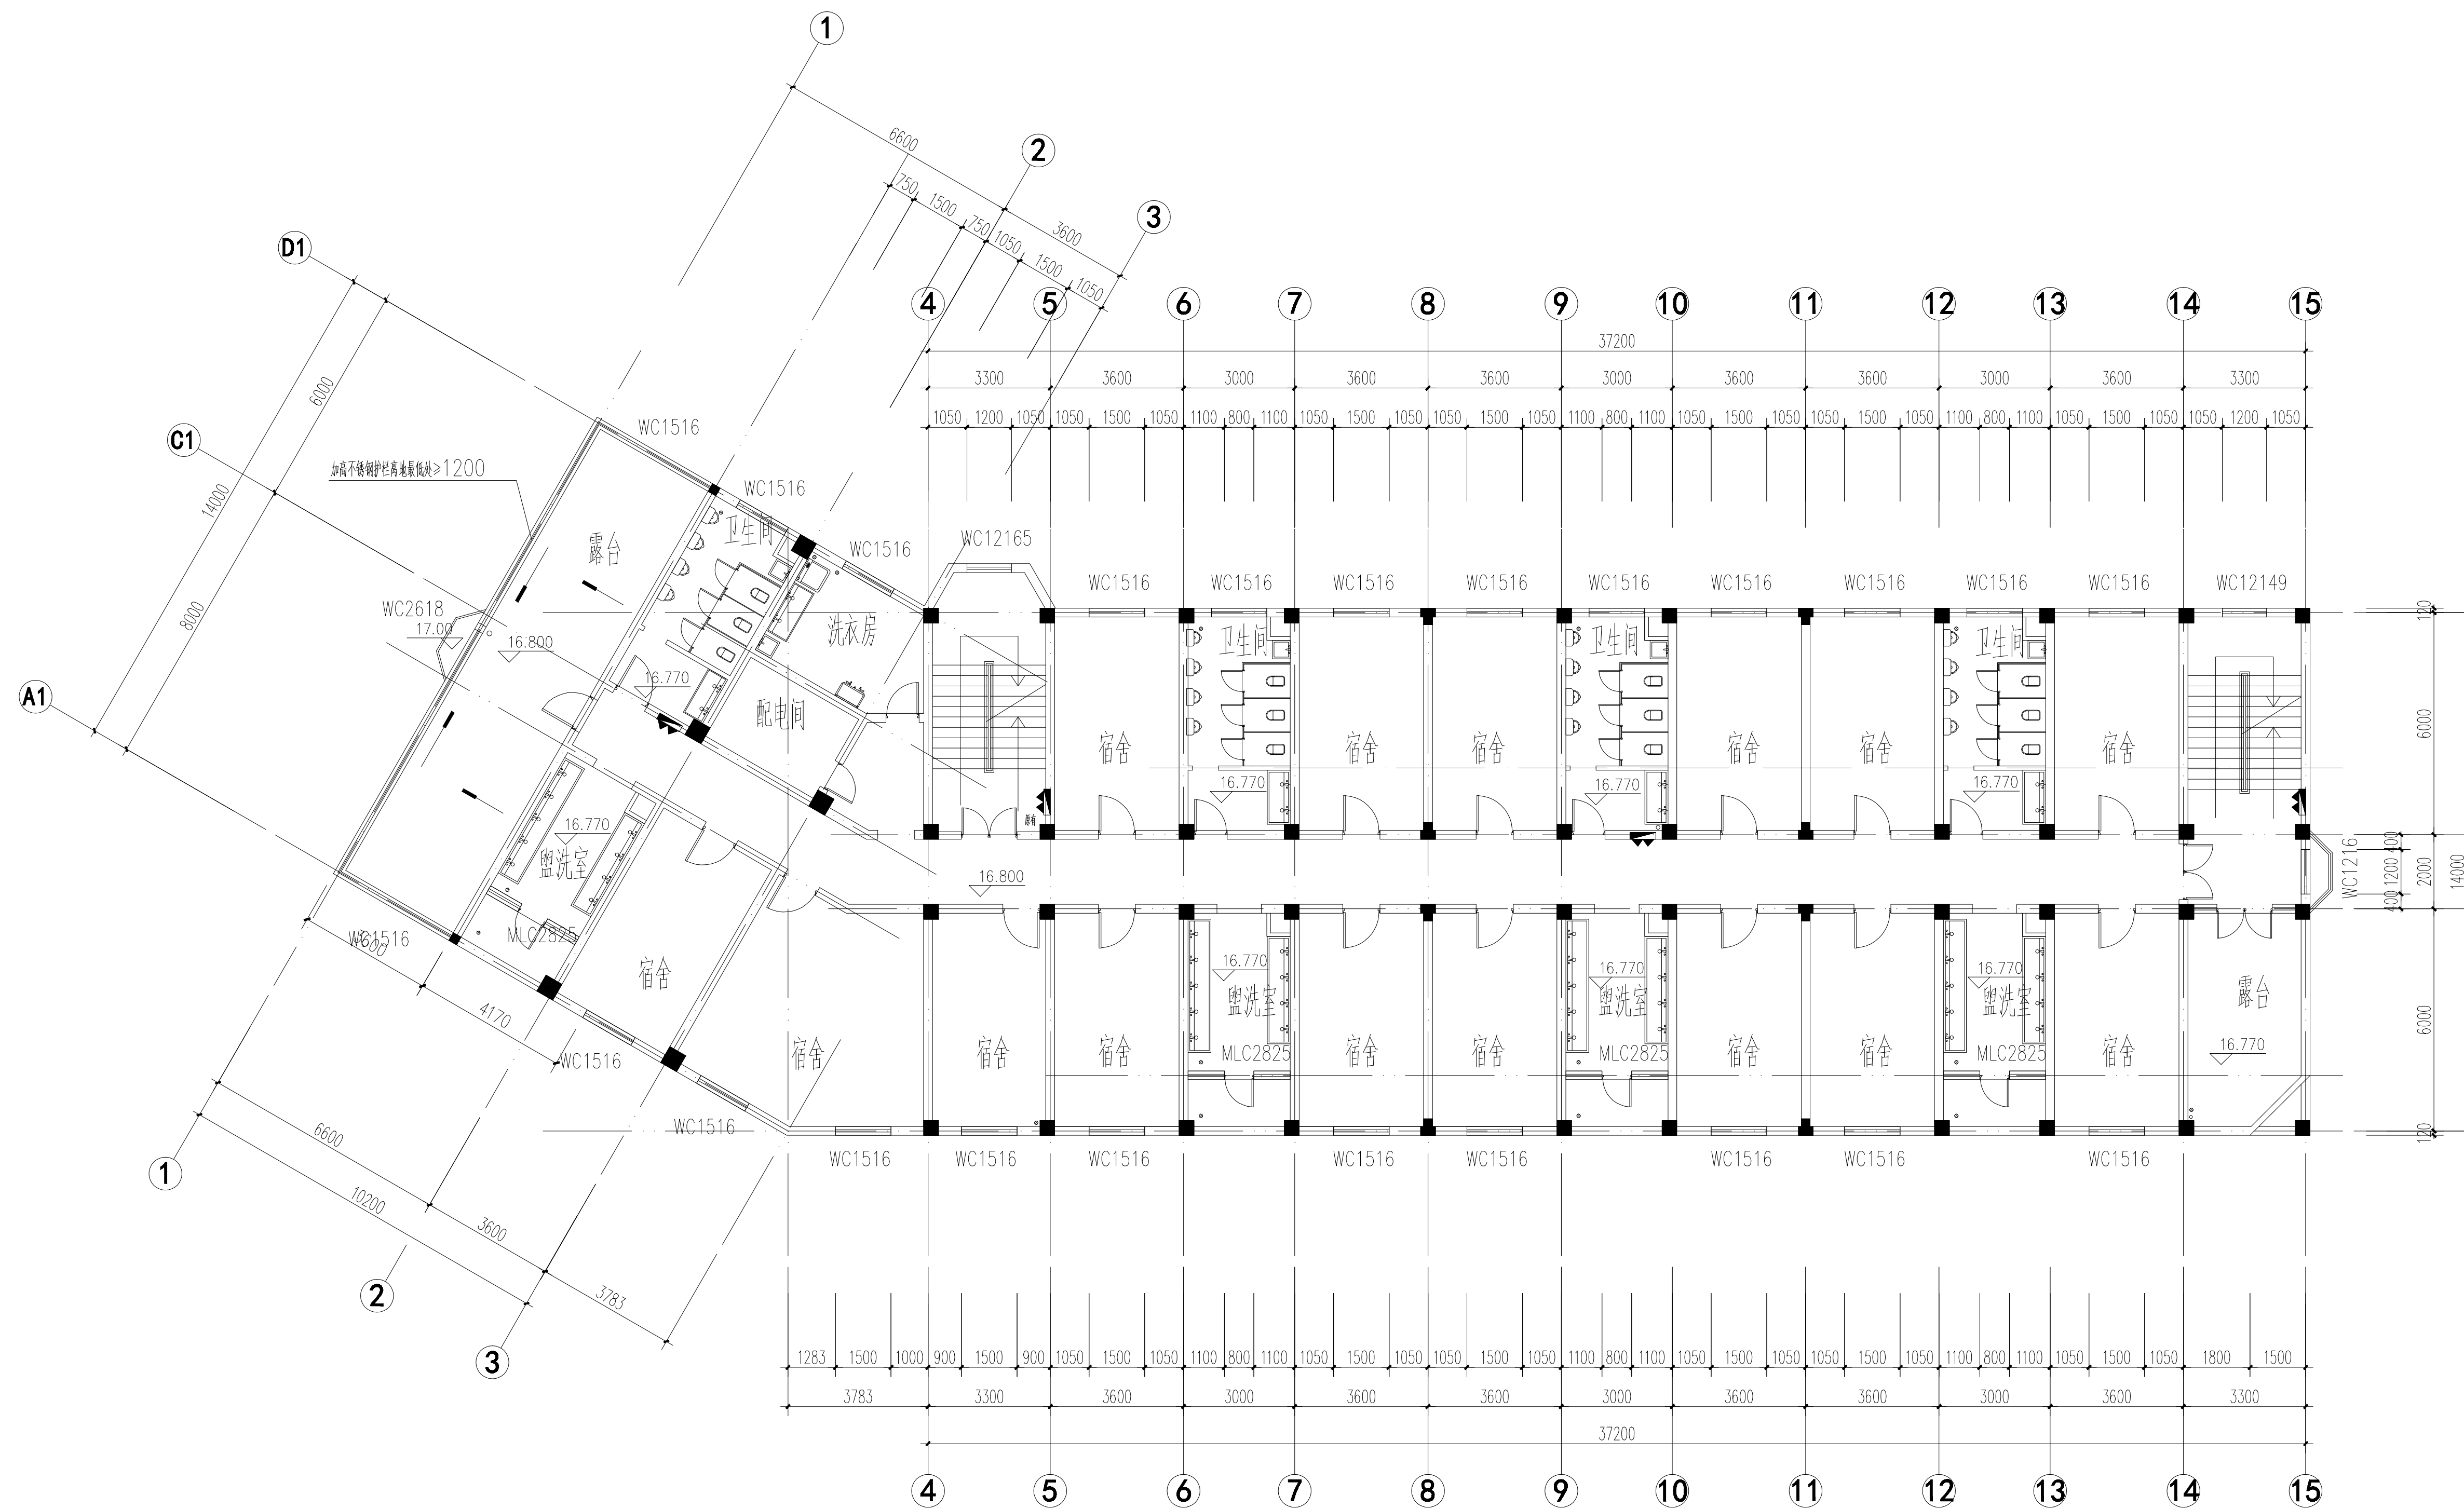


日期 Date	版次 Rev.	版次说明 Description	
建设单位 Construction Institute			
上海市静安区教育局校舍基建管理站			
设计单位 Design Institute			
			
上海同大规划建筑设计有限公司 Shanghai Tongda Planning & Architectural Design Co.,Ltd.			
项目名称 Project Name			
新中高级中学校舍外墙修缮工程			
D	子项名称 Sub-Project	8号楼 女生宿舍修缮工程	
	项目编号 Sub-Project No.	2019-3-1-8	
	职 责 Responsibility	姓 名 Name	签 字 Signature
	审 定 Approved by	金恒康	金恒康
C	审 核 Reviewed by	金立新	金立新
B	校 对 Checked by	龚晶晶	龚晶晶
	设计总负责人 Principal in charge	张其根	张其根
	专业负责人 Discipline Responsible	张其根	张其根
	设 计 Designed by	张泽君	张泽君
A	日 期 Date	2019.04	
图纸名称 Sheet Title			
二层平面图			
专 业 Discipline	装 饰	阶 段 Stage	施 工 图
图 号 Sheet No.	饰施-04	版 次 Rev.	A
执业签章 Registration Stamp			
出图签章 Release Stamp			
2016-003 2016-01			
本图须加盖出图签章，否则无效。 Invalid Unless Stamped			



日期 Date	版次 Rev.	版次说明 Description	
建设单位 Construction Institute 上海市静安区教育局校舍基建管理站			
设计单位 Design Institute  上海同大规划建筑设计有限公司 Shanghai Tongda Planning & Architectural Design Co.,Ltd.			
项目名称 Project Name 新中高级中学校舍外墙修缮工程			
子项名称 Sub-Project		8号楼 女生宿舍修缮工程	
项目编号 Project No.	2019-3-1-8	子项编号 Sub-Project No.	
职 责 Responsibility	姓 名 Name	签 字 Signature	
审 定 Approved by	金恒康		
审 核 Reviewed by	金立新		
校 对 Checked by	龚晶晶		
设计总负责人 Principal in charge	张其根	张其根	
专业负责人 Discipline Responsible	张其根	张其根	
设 计 Designed by	张泽君	张泽君	
Drawn by			
日 期 Date	2019.04		
图纸名称 Sheet Title 四-五层平面图			
专 业 Discipline	装饰	阶 段 Stage	施工图
图 号 Sheet No.	饰施-06	版 次 Rev.	A
执业签章 Registration Stamp			
出图签章 Release Stamp			
2016-003 2016-01 1-100 Invalid Unless Stamped 07			
本图须加盖出图签章,否则无效			

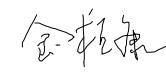
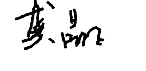
专业	电气 Electrical	建筑 Architecture	给水 Water Supply	道路 Road	桥梁 Bridge
	环境 Environment	结构 Structure	排水 Drainage		



六层平面图 1:100

上海市新中高级中学
男生宿舍修缮工程

六层平面图

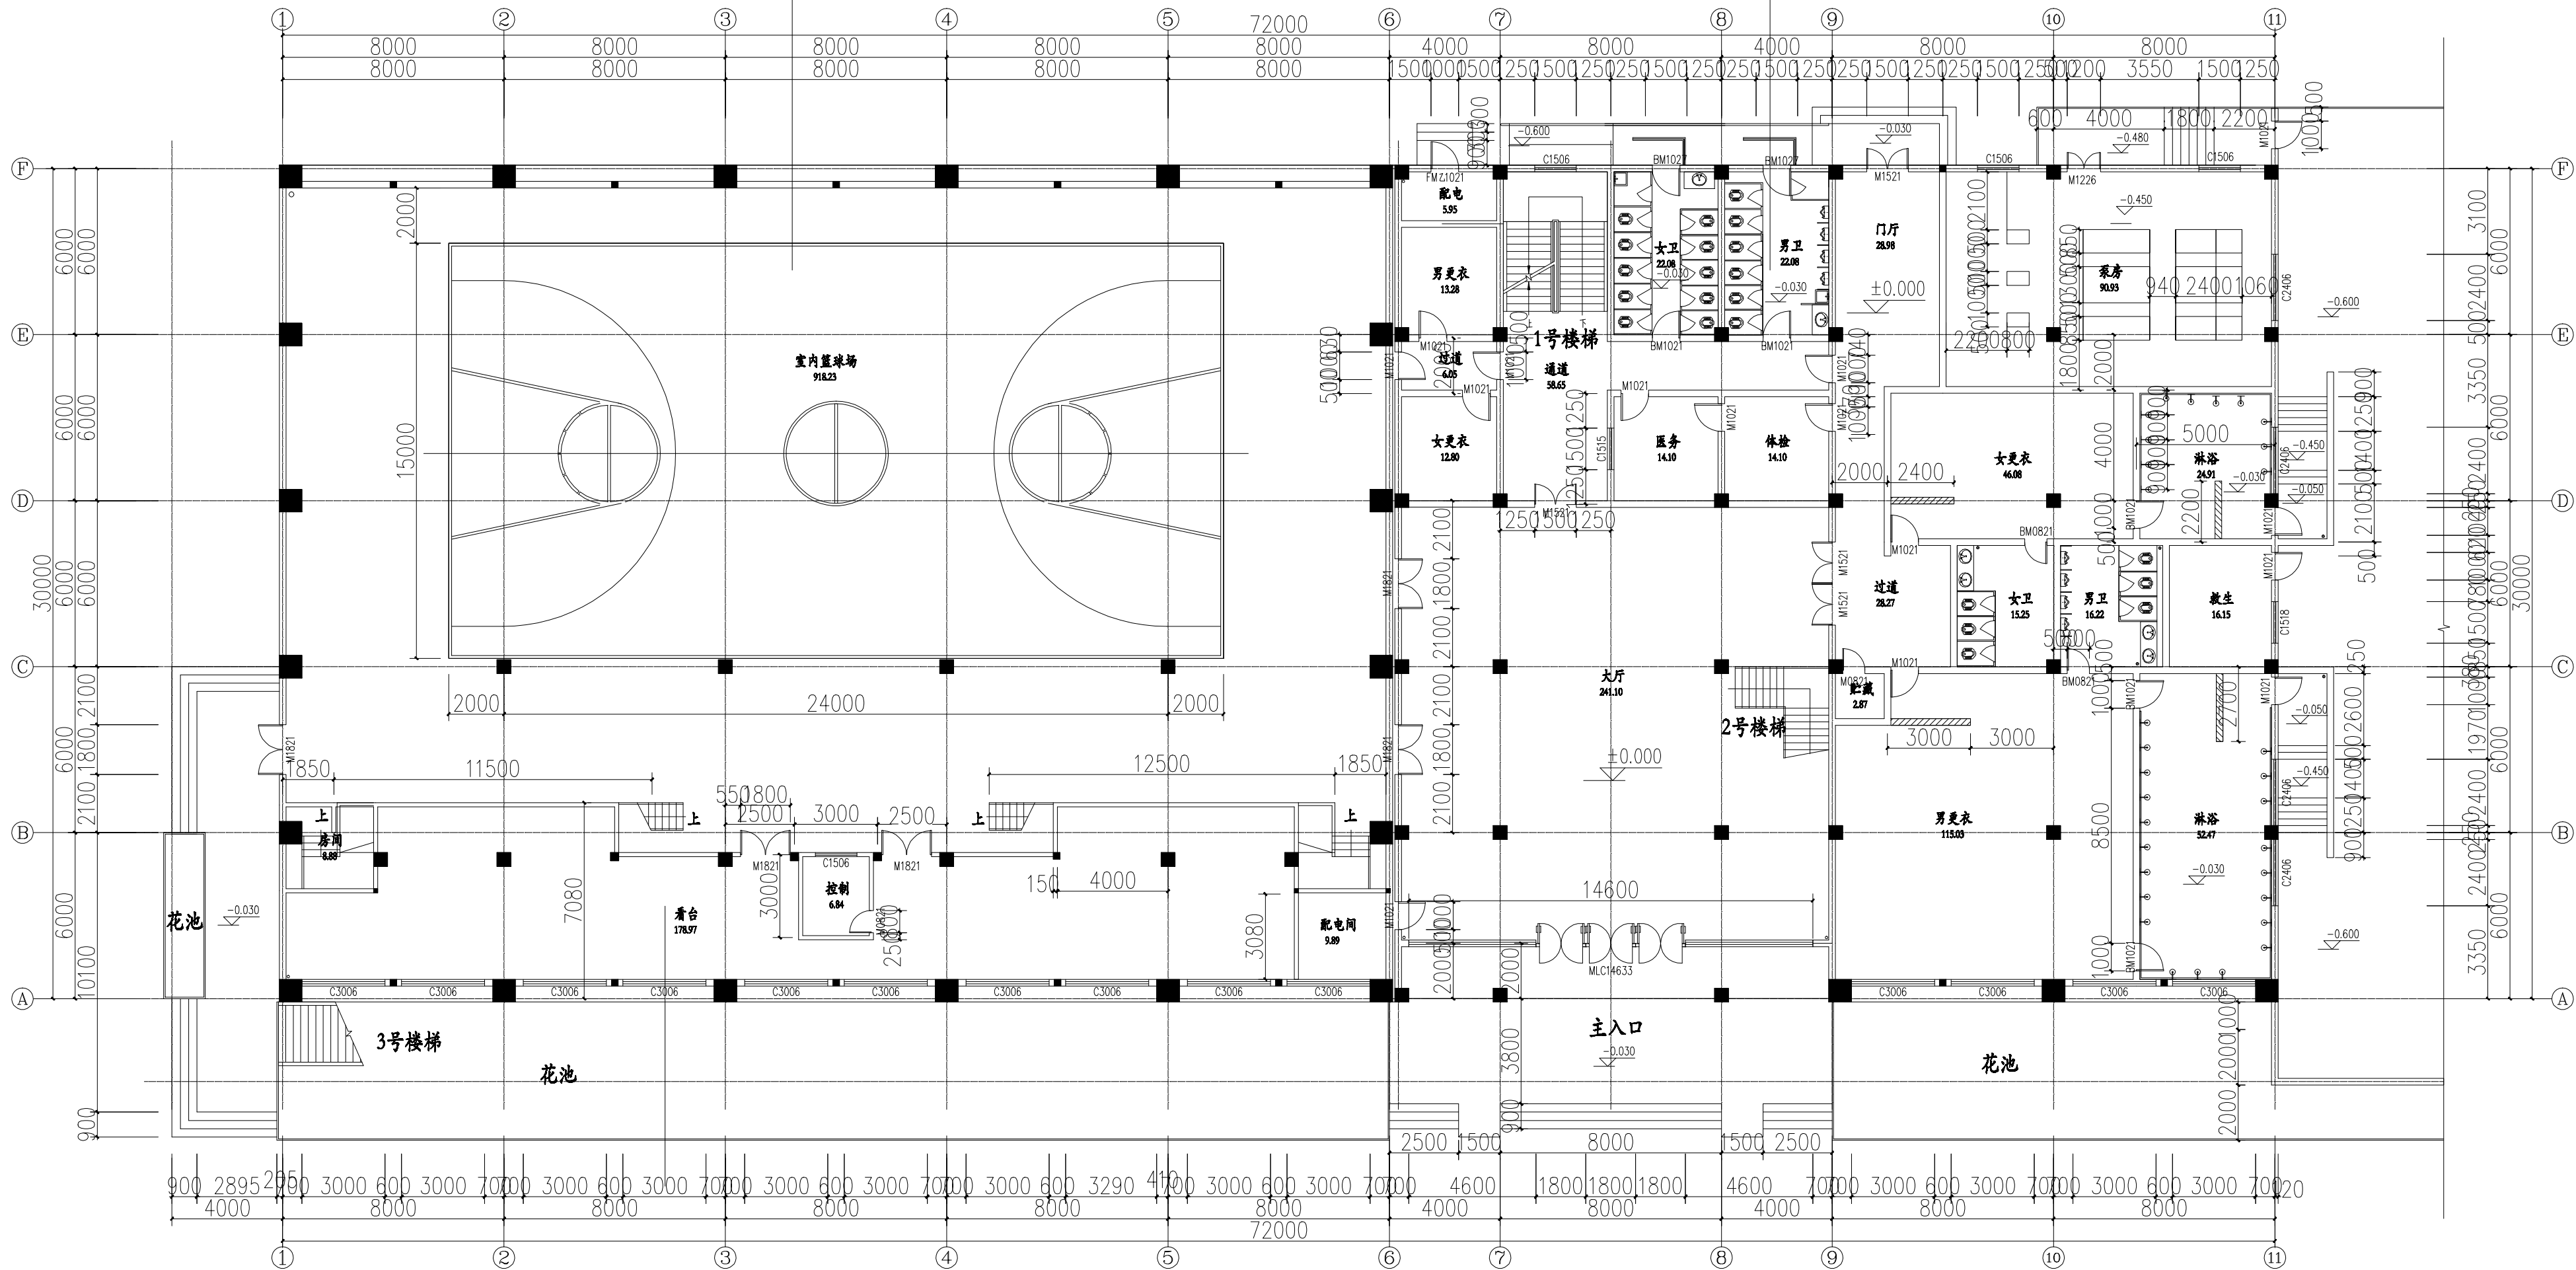
日期 Date	版次 Rev.	版次说明 Description	
建设单位 Construction Institute			
上海市静安区教育局校舍基建管理站			
设计单位 Design Institute			
			
上海同大规划建筑设计有限公司 Shanghai Tongda Planning & Architectural Design Co.,Ltd.			
项目名称 Project Name			
新中高级中学校舍外墙修缮工程			
D	子项名称 Sub-Project	8号楼 女生宿舍修缮工程	
	项目编号 Project No.	2019-3-1-8 子项编号 Sub-Project No.	
	职 责 Responsibility	姓 名 Name	签 字 Signature
	审 定 Approved by	金桓康	
C	审 核 Reviewed by	金立新	
B	校 对 Checked by	龚晶晶	
	设计总负责人 Principal in charge	张其根	张其根
	专业负责人 Discipline Responsible	张其根	张其根
	设 计 Designed by	张泽君	张泽君
A	Drawn by		
	日 期 Date	2019.04	
图纸名称 Sheet Title			
六层平面图			
专 业 Discipline	装 饰	阶 段 Stage	施 工 图
图 号 Sheet No.	饰施—07	版 次 Rev.	A
执业签章 Registration Stamp			
出图签章 Release Stamp			
2016-003 2016-01			
本图须加盖出图签章，否则无效。 Invalid Unless Stamped			

篮球馆室内装修设计内容:

地面: 铲除原有木地板, 新做水泥砂浆找平层
新铺22厚实木运动地板

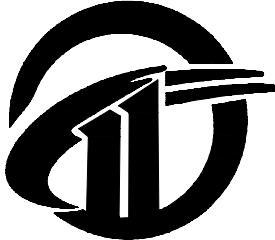
卫生间室内装修设计内容:

卫生间隔板重新更换
地面: 铲除原有地砖, 新做水泥砂浆找平层
新铺300*300米黄色防滑砖
顶面: 轻钢龙骨450*450白色铝扣板
墙面: 2.8米高300*600mm 仿木纹墙砖到顶

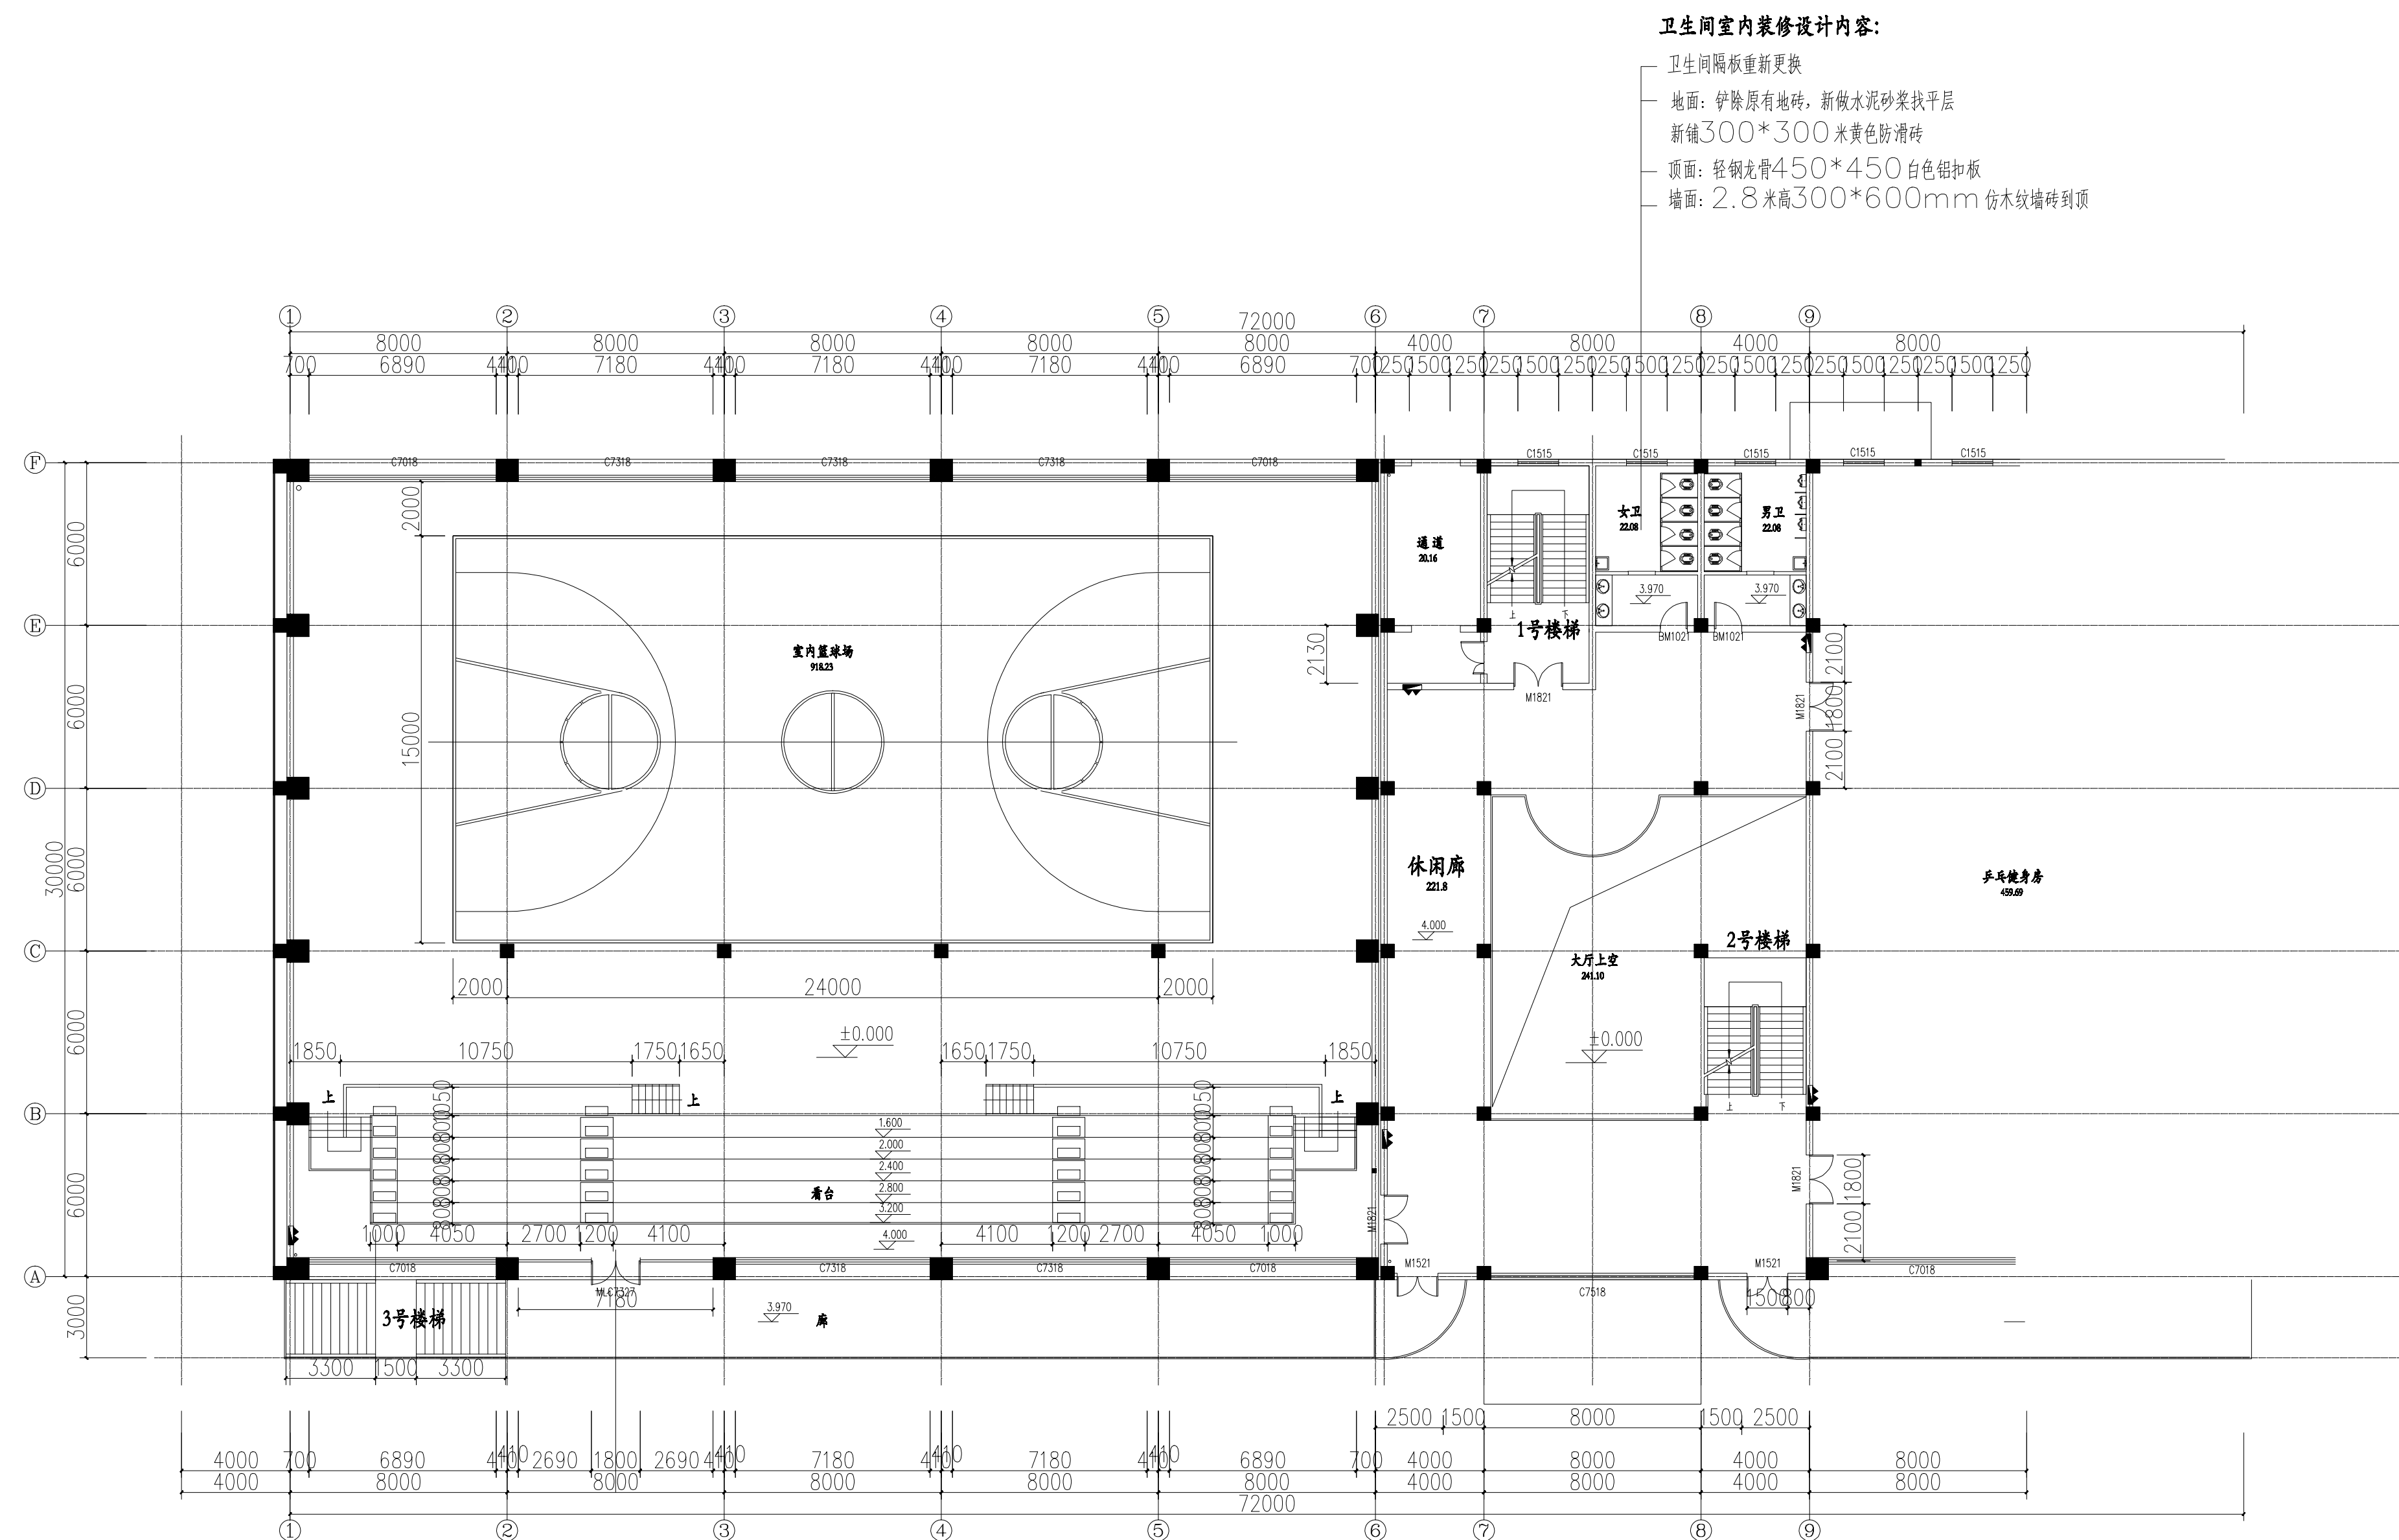


一层建筑平面图 1:100

本层建筑面积为2094平方米
总建筑面积为4154平方米

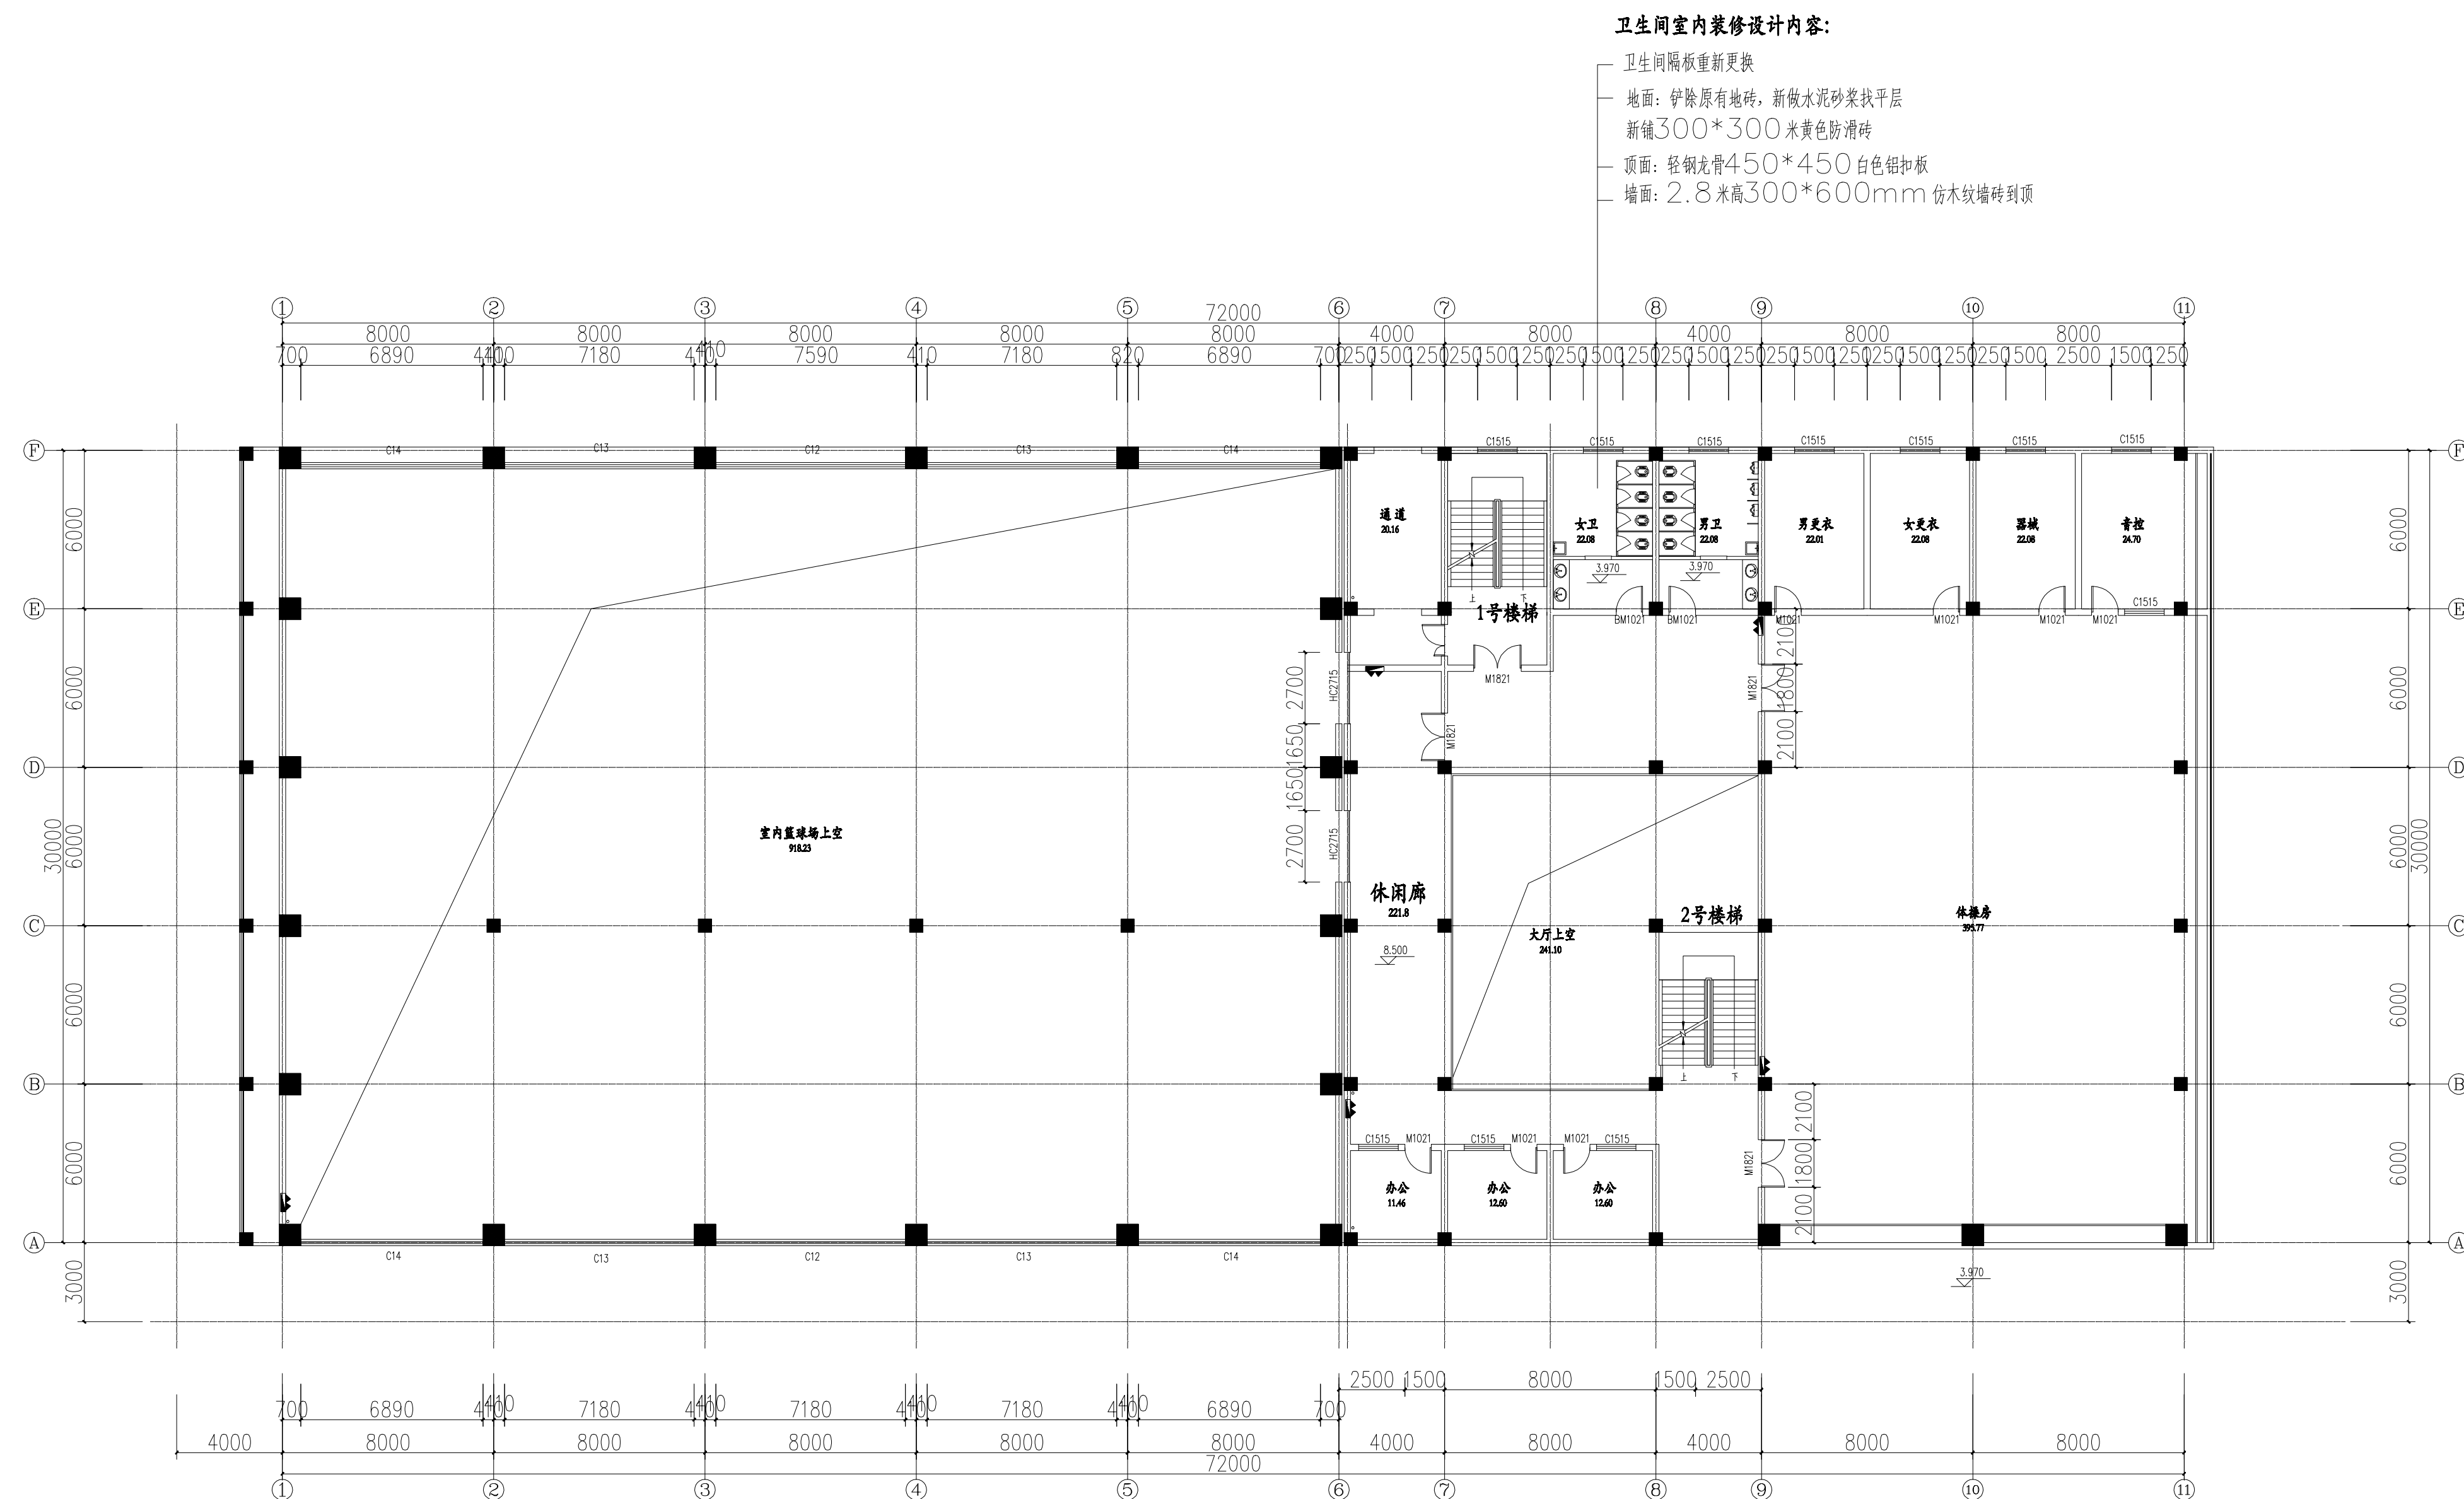
日期 Date	版次 Rev.	版次说明 Description	
建设单位 Construction Institute			
上海市静安区教育局校舍基建管理站			
设计单位 Design Institute			
			
上海同大规划建筑设计有限公司 Shanghai Tongda Planning & Architectural Design Co.,Ltd.			
项目名称 Project Name			
新中高级中学修缮工程			
子项目名称 Sub-Project		体育馆修缮工程	
项目编号 Project No.		子项目编号 Sub-Project No.	
职 责 Responsibility	姓 名 Name	签 字 Signature	
审 定 Approved by			
审 核 Reviewed by			
校 对 Checked by			
设计总负责人 Principal in charge			
专业负责人 Discipline Responsible			
设 计 Designed by			
Drawn by			
日 期 Date	2020.03		
图纸名称 Sheet Title			
一层建筑平面图			
专 业 Discipline	装 饰 Decoration	阶 段 Stage	方 案 Scheme
图 号 Sheet No.	饰方-01	版 次 Rev.	A
执业签章 Registration Stamp			
出图签章 Release Stamp			
本图须加盖出图签章, 否则一律无效 Invalid Unless Stamped			

会 签 Confirmed by	道路 Road	给水 water Supply	建筑 Architecture	电气 Electrical	专业
	桥梁 Bridge	排水 Drainage	结构 Structure	环境 Environment	



二层建筑平面图1:100
本层建筑面积为1212平方米

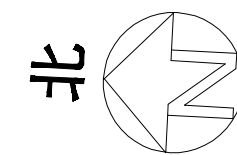
日期 Date	版次 Rev.	版次说明 Description
建设单位 Construction Institute 上海市静安区教育局校舍基建管理站		
设计单位 Design Institute  上海同大规划建筑设计有限公司 Shanghai Tongda Planning & Architectural Design Co.,Ltd.		
项目名称 Project Name 新中高级中学修缮工程		
子项名称 Sub-Project	体育馆修缮工程	
项目编号 Project No.		子项编号 Sub-Project No.
职 责 Responsibility	姓 名 Name	签 字 Signature
审 定 Approved by		
审 核 Reviewed by		
校 对 Checked by		
设计总负责人 Principal in charge		
专业负责人 Discipline Responsible		
设 计 Designed by		
Drawn by		
日 期 Date	2020.03	
图纸名称 Sheet Title 二层建筑平面图		
专 业 Discipline	装 饰	阶 段 Stage
图 号 Sheet No.	饰方-02	版 次 Rev.
执业签章 Registration Stamp		
出图签章 Release Stamp		
本图须加盖出图签章，否则一律无效 Invalid Unless Stamped		

[illegible]

三层建筑平面图1:100
本层建筑面积为848平方米

卫生间内装修设计内容:

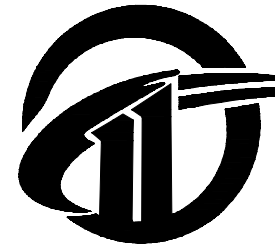
- 卫生间隔板重新更换
- 地面: 铲除原有地砖, 新做水泥砂浆找平层
新铺300*300米黄色防滑砖
- 顶面: 轻钢龙骨450*450白色铝扣板
- 墙面: 2.8米高300*600mm 仿木纹墙砖到顶

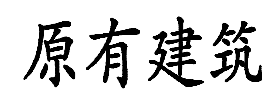


日期 Date	版次 Rev.	版次说明 Description	
建设单位 Construction Institute 上海市静安区教育局校舍基建管理站			
设计单位 Design Institute  上海同大规划建筑设计有限公司 Shanghai Tongda Planning & Architectural Design Co.,Ltd.			
项目名称 Project Name 新中高级中学修缮工程			
子项名称 Sub-Project	体育馆修缮工程		
项目编号 Project No.		子项编号 Sub-Project No.	
职 责 Responsibility	姓 名 Name	签 字 Signature	
审 定 Approved by			
审 核 Reviewed by			
校 对 Checked by			
设计总负责人 Principal in charge			
专业负责人 Discipline Responsible			
设 计 Designed by			
Drawn by			
日 期 Date	2020.03		
图纸名称 Sheet Title 三层建筑平面图			
专 业 Discipline	装 饰	阶 段 Stage	方 案
图 号 Sheet No.	饰方-03	版 次 Rev.	A
执业签章 Registration Stamp <			



本层建筑面积为1177平方米
总建筑面积为1820平方米

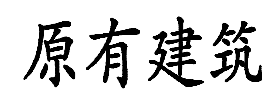
日期 Date	版次 Rev.	版次说明 Description
建设单位 Construction Institute		
上海市静安区教育局校舍基建管理站		
设计单位 Design Institute		
		
上海同大规划建筑设计有限公司		
Shanghai Tongda Planning & Architectural Design Co.,Ltd.		
项目名称 Project Name		
新中高级中学修缮工程		
子项名称 Sub-Project	体育馆扩建修缮工程	
项目编号 Project No.		子项编号 Sub-Project No.
职 责 Responsibility	姓 名 Name	签 字 Signature
审 定 Approved by		
审 核 Reviewed by		
校 对 Checked by		
设计总负责人 Principal in charge		
专业负责人 Discipline Responsible		
设 计 Designed by		
Drawn by		
日 期 Date	2020.03	
图纸名称 Sheet Title		
一层建筑平面图		
专 业 Discipline	装 饰	阶 段 Stage
图 号 Sheet No.	饰方-01	版 次 Rev.
执 业 签 章 Registration Stamp		
出图签章 Release Stamp		
本图须加盖出图签章，否则一律无效 Invalid Unless Stamped		



二层建筑平面图 1:100
本层建筑面积为321.5平方米

其他: 现有灯具更换, 门拆除, 更换门

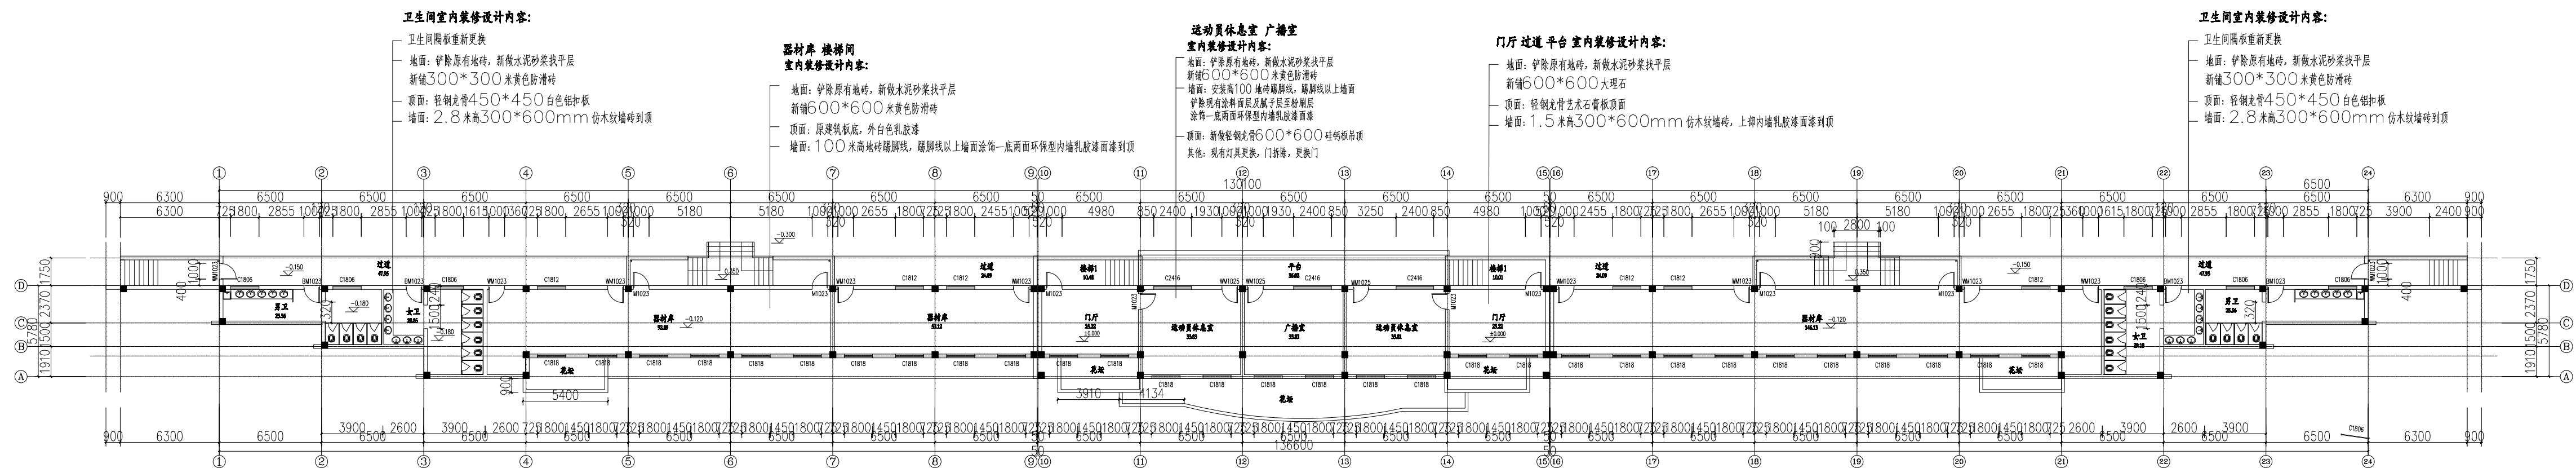
本图须加盖出图签章, 否则一律无效
Invalid Unless Stamped



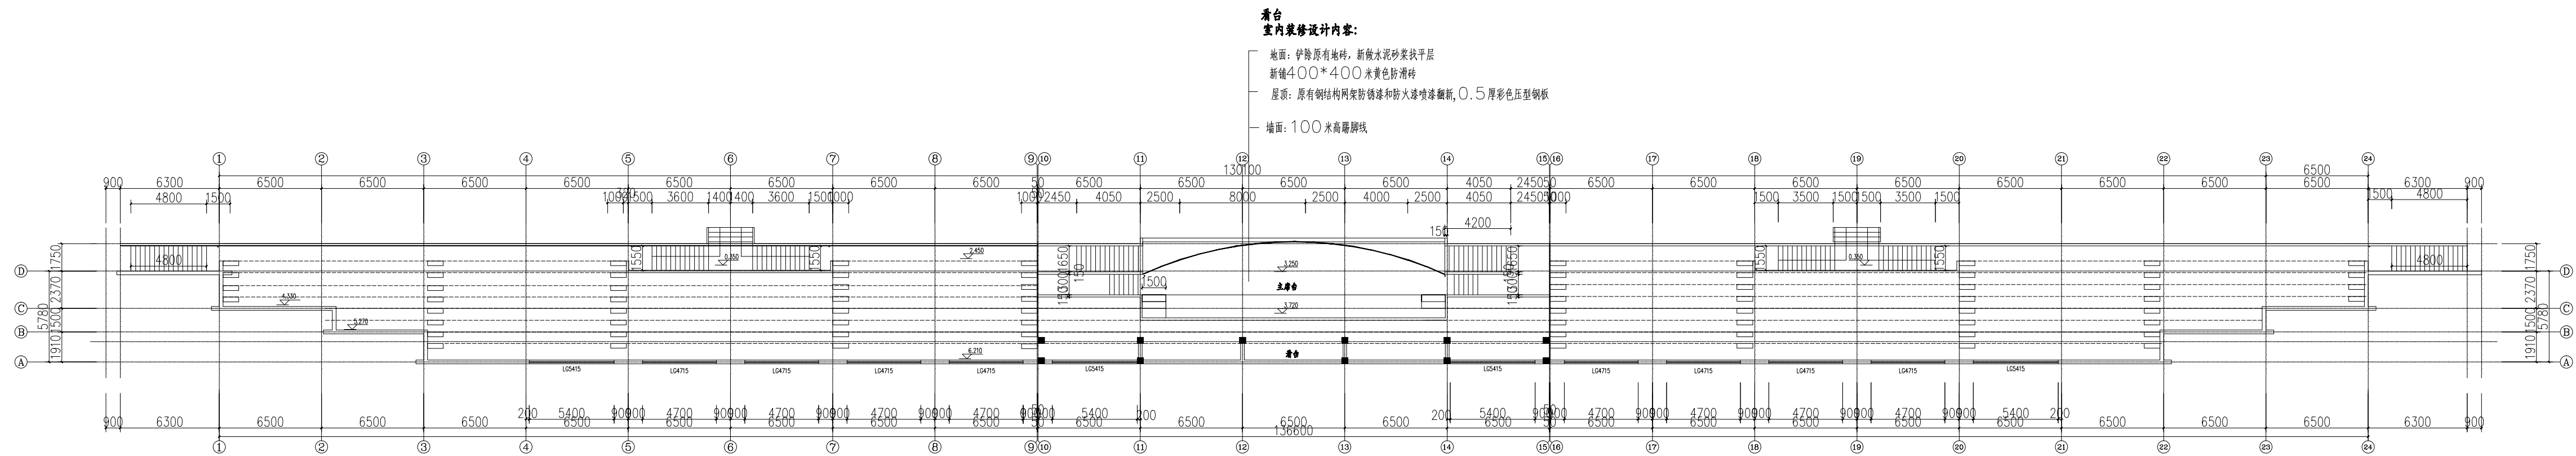
				▲					
--	--	--	--	---	--	--	--	--	--

日期 Date	版次 Rev.	版次说明 Description			
建设单位 Construction Institute 上海市静安区教育局校舍基建管理站					
设计单位 Design Institute  上海同大规划建筑设计有限公司 Shanghai Tongda Planning & Architectural Design Co.,Ltd.					
项目名称 Project Name 新中高级中学修缮工程					
子项名称 Sub-Project		体育馆扩建修缮工程			
项目编号 Project No.		子项编号 Sub-Project No.			
职 责 Responsibility		姓 名 Name		签 字 Signature	
审 定 Approved by					
审 核 Reviewed by					
校 对 Checked by					
设计总负责人 Principal in charge					
专业负责人 Discipline Responsible					
设 计 Designed by					
Drawn by					
日 期 Date		2020.03			
图纸名称 Sheet Title 三层建筑平面图					
专 业 Discipline		装 饰		阶 段 Stage	
图 号 Sheet No.		饰方-07		版 次 Rev.	
执业签章 Registration Stamp					
出图签章 Release Stamp					
本图须加盖出图签章，否则一律无效 Invalid Unless Stamped					

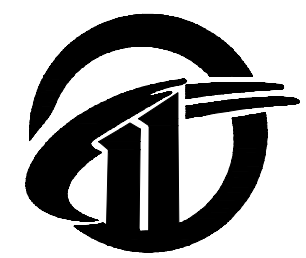
会 签 Confirmed by	道路 Road	给水 water Supply	建筑 Architecture	电气 Electrical	专业
	桥梁 Bridge	排水 Drainage	结构 Structure	环境 Environment	



一层建筑平面图 1:100
本层建筑面积为882平方米
总建筑面积为1057平方米



顶层建筑平面图 1:100
本层建筑面积为175平方米

日期 Date	版次 Rev.	版次说明 Description	
建设单位 Construction Institute			
上海市静安区教育局校舍基建管理站			
设计单位 Design Institute			
			
上海同大规划建筑设计有限公司 Shanghai Tongda Planning & Architectural Design Co.,Ltd.			
项目名称 Project Name			
新中高级中学修缮工程			
子项名称 Sub-Project	看台修缮工程		
项目编号 Project No.		子项编号 Sub-Project No.	
职 责 Responsibility	姓 名 Name	签 字 Signature	
审 定 Approved by			
审 核 Reviewed by			
校 对 Checked by			
设计总负责人 Principal in charge			
专业负责人 Discipline Responsible			
设 计 Designed by			
Drawn by			
日 期 Date	2020.03		
图纸名称 Sheet Title			
一层建筑平面图 顶层建筑平面图			
专 业 Discipline	装 饰	阶 段 Stage	方 案
图 号 Sheet No.	饰方-01	版 次 Rev.	A
执业签章 Registration Stamp			
出图签章 Release Stamp			
本图须加盖出图签章，否则一律无效 Invalid Unless Stamped			

