



专业	日期	专业	日期	专业	日期	专业	日期	专业	日期
建筑	2023.03.01	结构	2023.03.01	给排水	2023.03.01	暖通	2023.03.01	电气	2023.03.01
暖通	2023.03.01	电气	2023.03.01	暖通	2023.03.01	电气	2023.03.01	暖通	2023.03.01
电气	2023.03.01	暖通	2023.03.01	电气	2023.03.01	暖通	2023.03.01	电气	2023.03.01

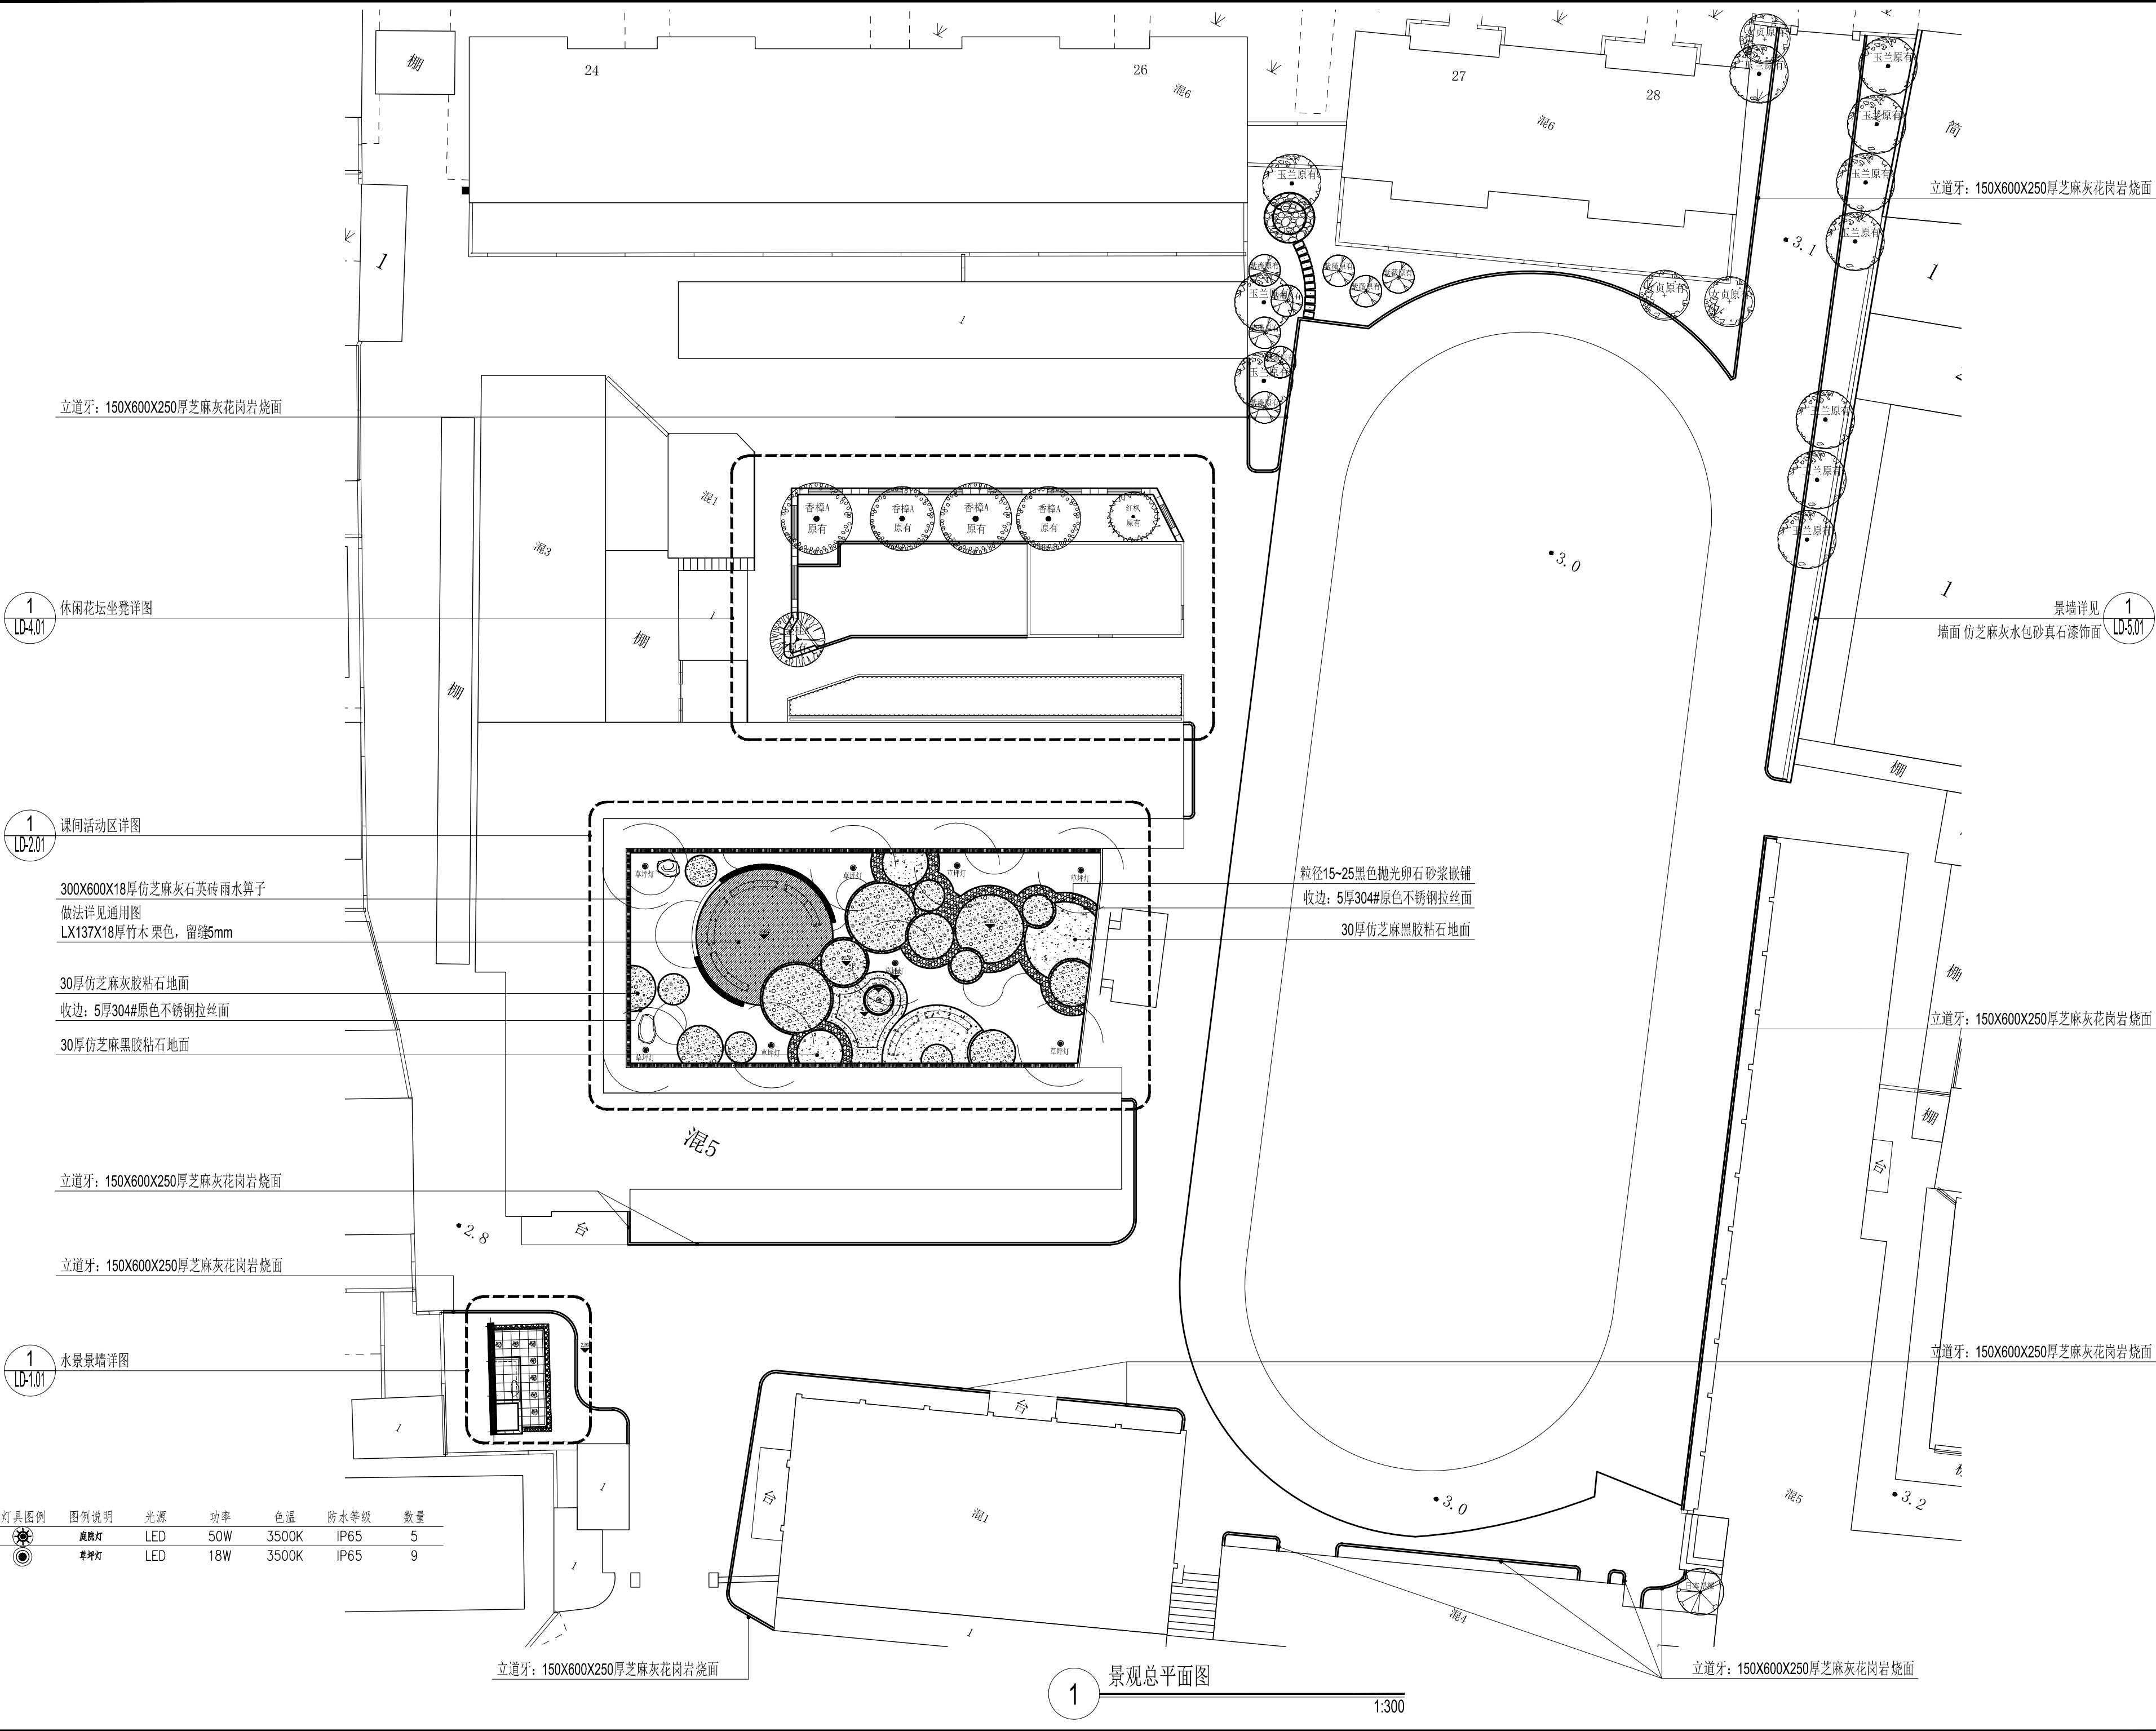

建筑设计单位: ARCHITECTURE DESIGN UNIT		
上海新建设建筑设计有限公司 SHANGHAI NEW CONSTRUCTION ARCHITECTURAL DESIGN CO., LTD 设计证书编号: A231003384 中国 上海市 普陀区中山北路3000号长城大厦38楼 邮政编码(P.C.): 200063 总机(TEL.): 021-60718586		
合作设计单位: JOINTLY DESIGNED WITH		
建设单位: CLIENT		
上海市静安区教育局 基建管理站		
工程名称: PROJECT NAME		
市北初级中学北校 绿化改造工程		
子项: ITEM		
版本号 REV.	日期 DATE	备注 REMARK
1	LD-4.01	休闲花坛坐凳详图
1	LD-2.01	课间活动区详图
1	LD-1.01	水景景墙详图
索引图: Key Plan		
审定 APPROVED BY	电子签名 E SIGNATURE	手签签名 M SIGNATURE
审核 AUDITED BY	唐先行	唐先行
项目负责 PROJECT DIRECTOR	居法扬	居法扬
专业负责 DISCIPLINE RESPONSIBLE BY	汪勤	汪勤
校对 CHECKED BY	居法扬	居法扬
设计 DESIGNED BY	陈少林	陈少林
制图 DRAWN BY	陈琦	陈琦
出图章: PROJECT SEAL		
发图人章: LEGAL SEAL		
注册执业章: REGISTERED SEAL		
图名: DRAWING TITLE		
景观总平面图		
设计号: PROJECT No.	日期: DATE	202606
专业: DISCIPLINE	图号: DRAWING NO.	LP-1.01
阶段: STATUS	比例: SCALE	1:300
本图须加盖出图章, 否则一律无效 Invalid Unless Stamped		


本图经签字后有效

专业	姓名	日期	专业	姓名	日期
建筑	唐	2023.02	给排水	唐	2023.02
结构	陈	2023.02	电气	陈	2023.02
暖通	陈	2023.02	暖通	陈	2023.02
暖通	陈	2023.02	暖通	陈	2023.02

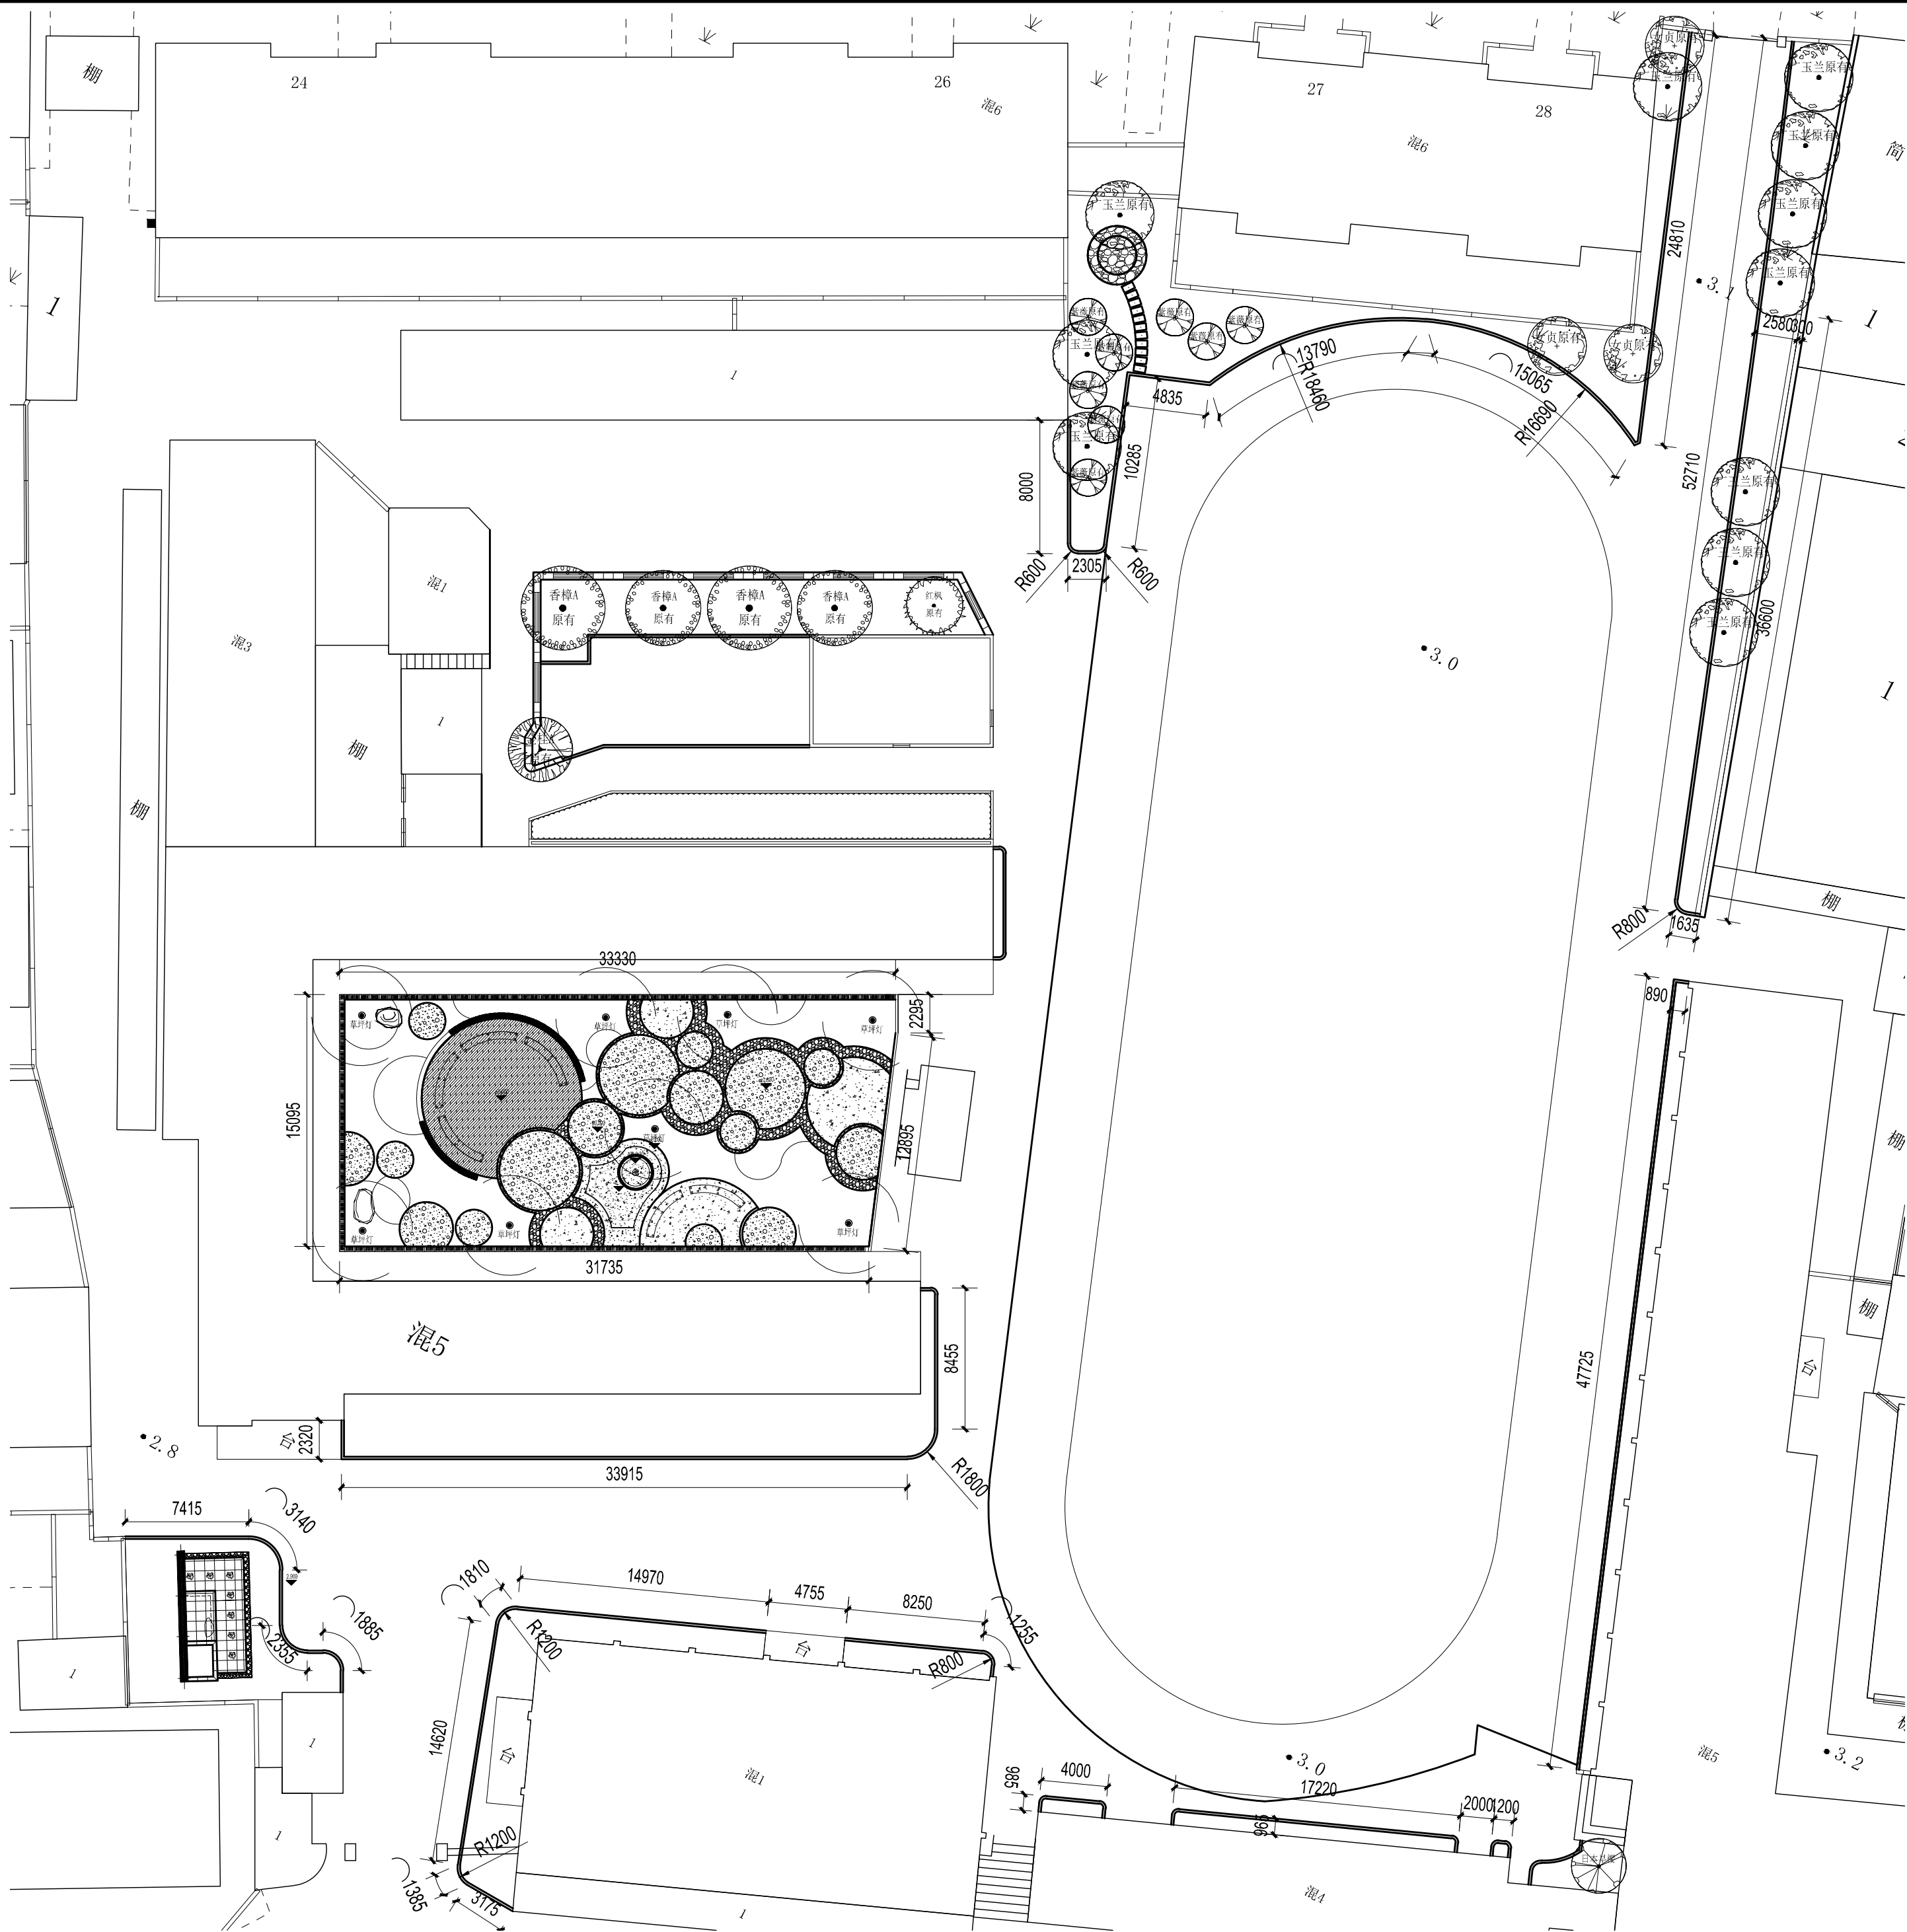

1 景观尺寸定位总平面图 1:300

建筑设计单位:
ARCHITECTURE DESIGN UNIT

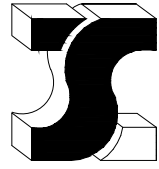

上海新建设建筑设计有限公司
SHANGHAI NEW CONSTRUCTION ARCHITECTURAL DESIGN CO., LTD
设计证书编号: A231003384
中国 上海市 普陀区 中山北路3000号长城大厦38楼
邮政编码(P.C.): 200063 总机(TEL.): 021-60718586

合作设计单位:
JOINTLY DESIGNED WITH

建设单位:
CLIENT

上海市静安区教育局
基建管理站

工程名称:
PROJECT NAME

市北初级中学北校
绿化改造工程

子项:
ITEM

版本号 REV.	日期 DATE	备注 REMARK

索引图:
Key Plan

	电子签名 E SIGNATURE	手签签名 M SIGNATURE
审定 APPROVED BY		
审核 AUDITED BY	唐先行	唐先行
项目负责 PROJECT DIRECTOR	居法扬	居法扬
专业负责 DISCIPLINE RESPONSIBLE BY	汪勤	汪勤
校对 CHECKED BY	居法扬	居法扬
设计 DESIGNED BY	陈少林	陈少林
制图 DRAWN BY	陈琦	陈琦

出图章:
PROJECT SEAL

发图人章:
LEGAL SEAL

注册执业章:
REGISTERED SEAL

图名:
DRAWING TITLE

景观尺寸定位总平面图

设计号: PROJECT No.	日期: DATE
专业: DISCIPLINE	图号: DRAWING NO.
阶段: STATUS	比例: SCALE

施工图
SCALE

本图须加盖出图印章, 否则一律无效
Invalid Unless Stamped

设计号:
PROJECT No.

日期:
DATE

图号:
DRAWING NO.

比例:
SCALE

施工图
SCALE

本图须加盖出图印章, 否则一律无效
Invalid Unless Stamped

本图经签章后有效

Copyright 2023, 02

	实 名	签 名
项目负责人	居法扬	居法扬
专业负责人	居法扬	居法扬
设 计 人	陈琦	陈琦
注册（执业）章		
预留章		
出图章		
审图章		
竣工章		



	实 名	签 名
项目负责人	居法扬	居法扬
专业负责人	居法扬	居法扬
设 计 人	陈琦	陈琦
注册（执业）章		
预留章		
出图章		
审图章		
竣工章		

合作单位 Co-operate With:	 上海新建设建筑设计有限公司 SHANGHAI NEW CONSTRUCTION ARCHITECTURAL DESIGN CO., LTD 设计证书甲级编号: A231003384 CERTIFICATE NO.: A231003384 中国 上海市 普陀区中山北路3000号长城大厦38楼 38F International Corporate City, No.3000, North Zhongshan Road, Pu Tuo District, Shanghai P.R.China 邮政编码 (PC): 200063 总机 (TEL): 021-60718586 传真 (FAX): 021-64645485			专业负责人 Discipline Responsible	吕进杨	建设单位 Client:		图纸名称 Drawing Title:	工程编号 Project No.		专 业 Discipline	景观
		审 定 Approved by	严 磊 彤	校 对 Checked by	吕进杨	上海市静安区教育局校舍基建管理站			阶 段 Stage	施 工 图	图 号 Drawing No.	LS-1.03
		项目负责人 Principal in charge	吕进杨	设 计 Designed by	陈 琦	项 目 名 称 Project Name	市北初级中学北校绿化提升项目		比 例 Scale		日 期 Date	2026.04
		审 核 Reviewed by	严 磊 彤	绘 图 Drawn by	陈 琦	单 项 名 称 Sub-project			版 次 Version	A 版	本图须加盖出图签章, 否则一律无效 Invalid Unless Stamped	

会 审 Confirmed by	日期 Date	
	日期 Date	日期 Date
通风及动力 Ventilation & Power Gas	日期 Date	
	日期 Date	日期 Date
给排水及电气 Water, Sewerage & Electric	日期 Date	
	日期 Date	日期 Date
建筑 Architecture	日期 Date	
	日期 Date	日期 Date
结构 Structure	日期 Date	
	日期 Date	日期 Date


项目负责人	居法扬	签名	居法扬
专业负责人	居法扬	签名	居法扬
设计人	陈琦	签名	陈琦
注册（执业）章			

预留章

出图章

审图章

竣工章

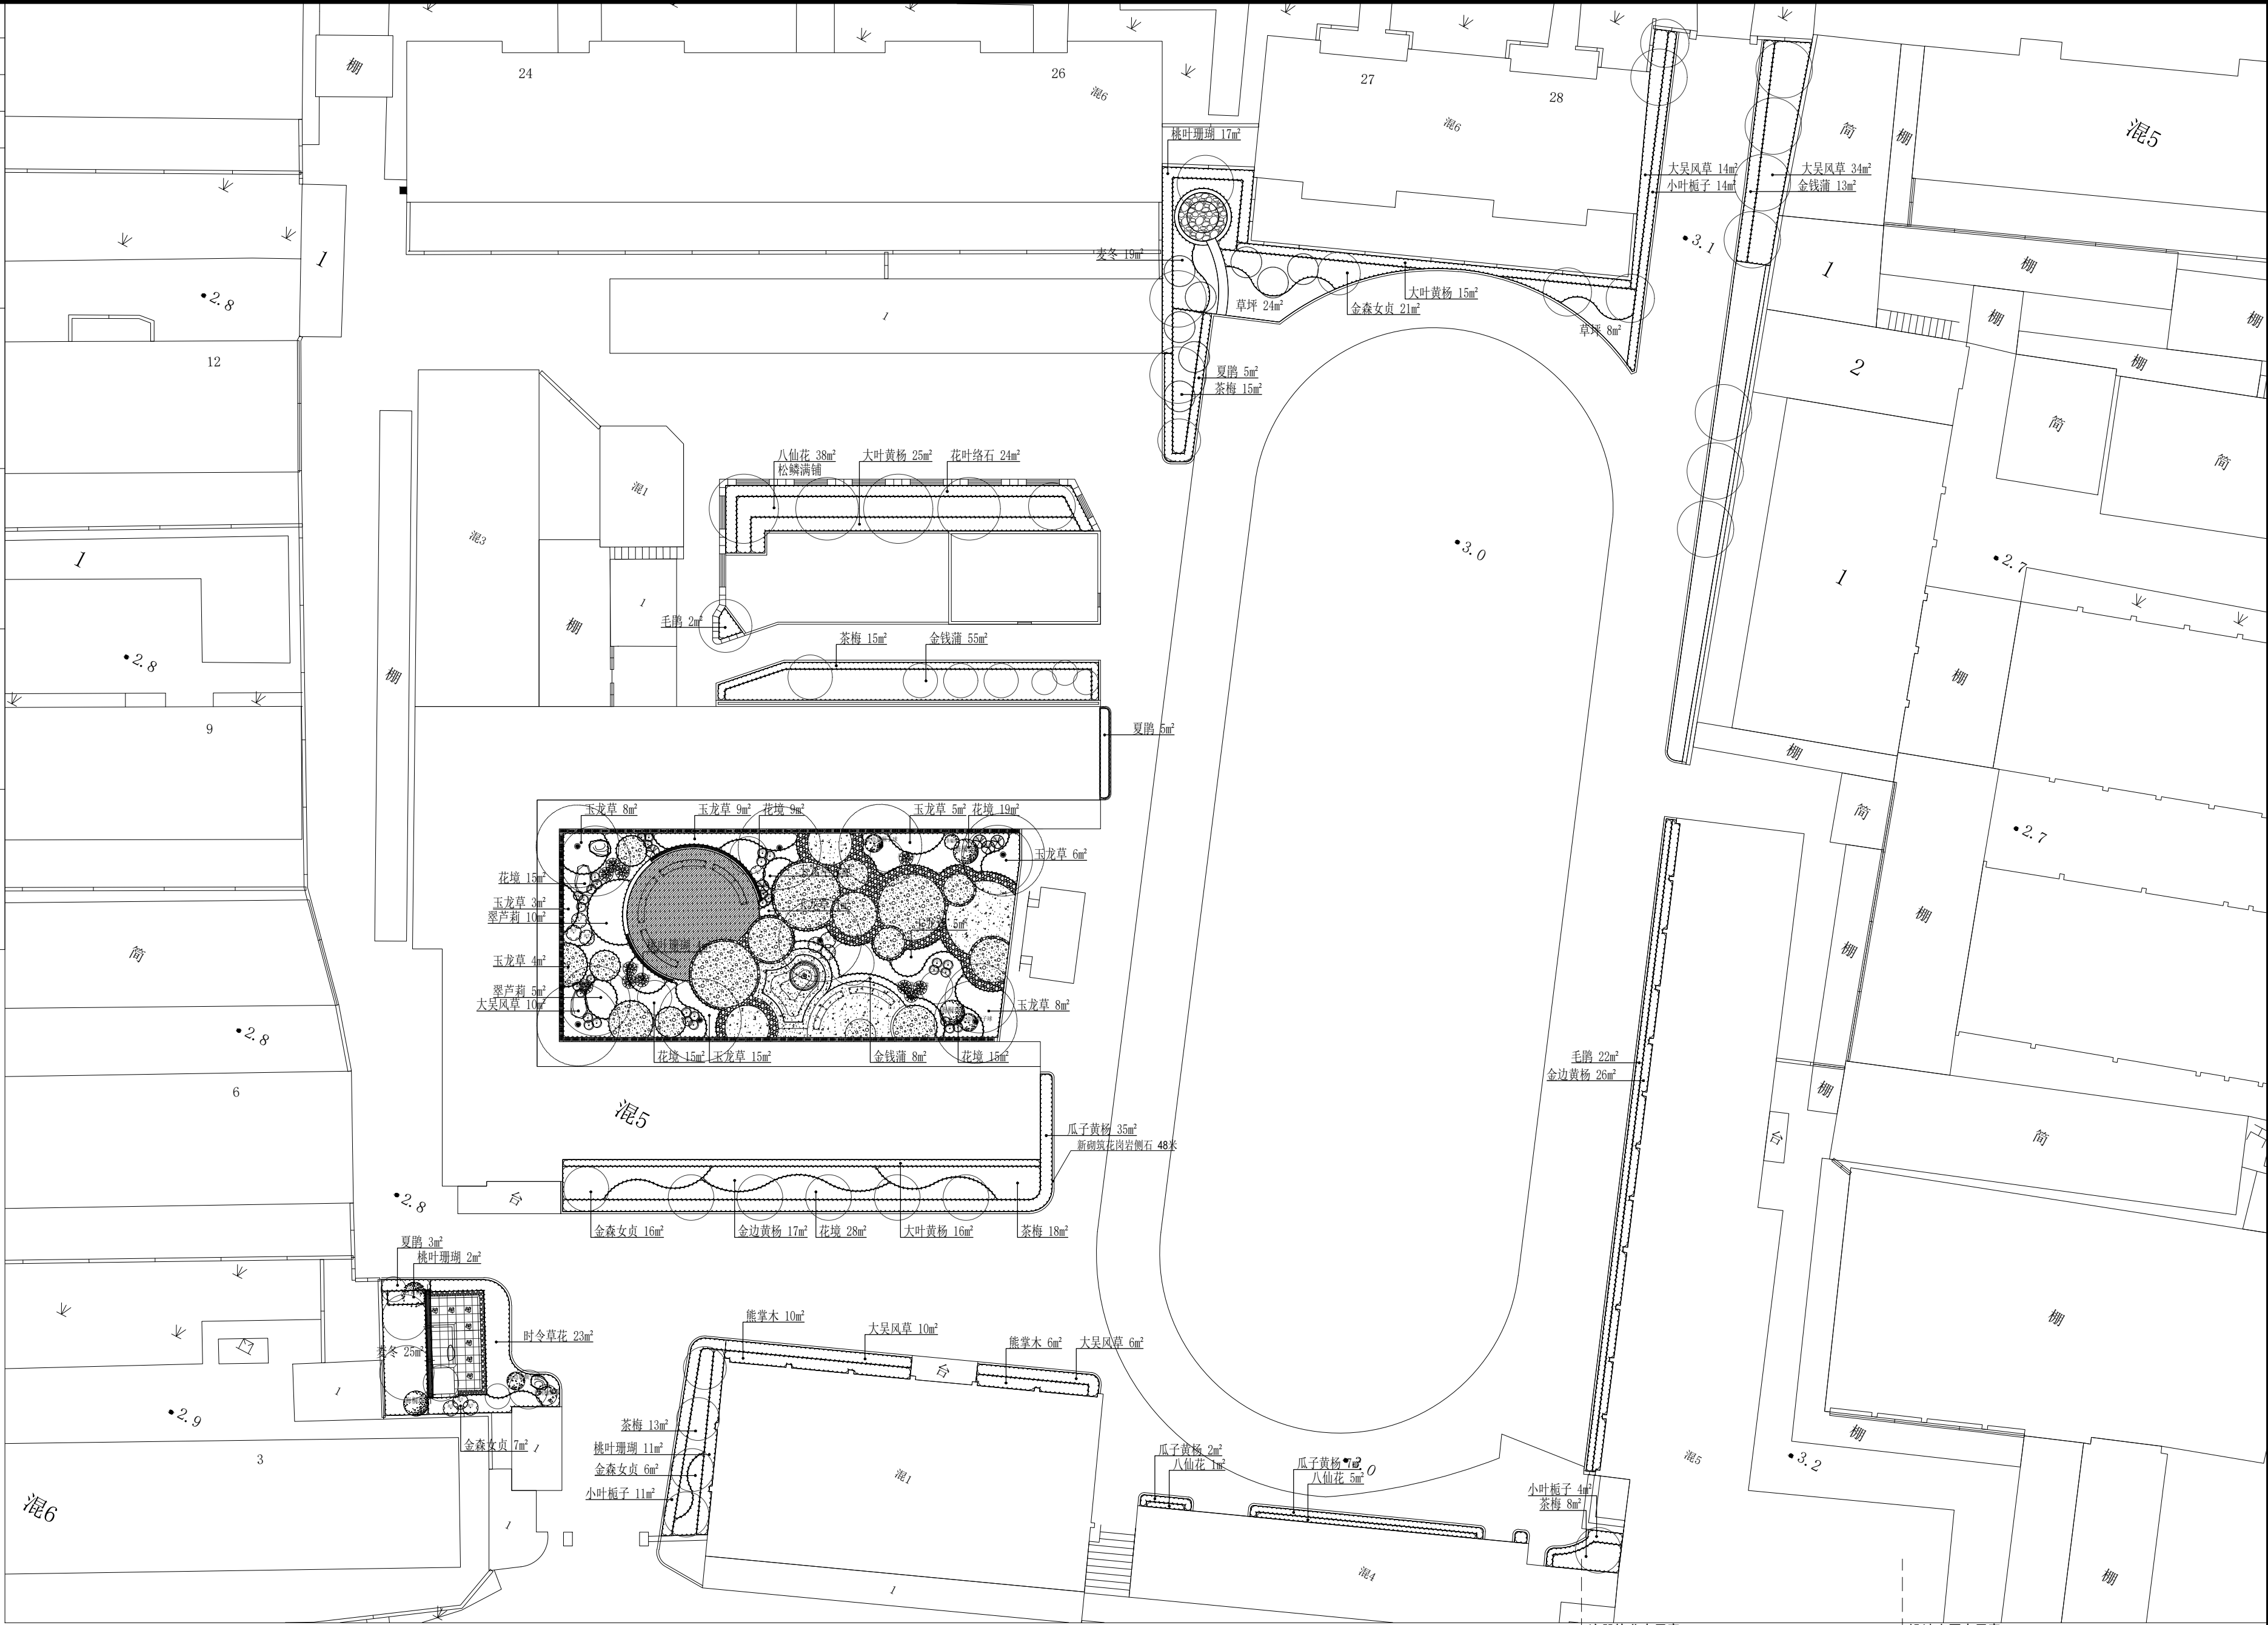

注册执业专用章 Registration Stamp 设计出图专用章 Release Stamp




合作单位 Co-operate With:	上海新建设建筑设计有限公司 SHANGHAI NEW CONSTRUCTION ARCHITECTURAL DESIGN CO., LTD 设计证书甲级编号：A231003384 CERTIFICATE NO.: A231003384 中国 上海市 普陀区中山北路3000号长城大厦38楼 38F International Corporate City, No.3000, North Zhongshan Road, Pu Tuo District, Shanghai P.R.China 邮政编码 (PC): 200063 总机 (TEL): 021-60718586 传真 (FAX): 021-64645485			专业负责人 Discipline Responsible		建设单位 Client:		图纸名称 Drawing Title: 绿化平面图（下木）	工程 编号 Project No.	专 业 Discipline	景观	
		审 定 Approved by		校 对 Checked by		上海市静安区教育局校舍基建管理站			阶 段 Stage	施 工 图 Drawing No.	图 号 Drawing No.	LS-1.04
		项目负责人 Principal in charge		设 计 Designed by		项 目 名 称 Project Name	市北初级中学北校绿化提升项目		比 例 Scale		日 期 Date	2026.04
		审 核 Reviewed by		绘 图 Drawn by		单 项 名 称 Sub-project			版 次 Version	A 版	本图须加盖出图签章，否则一律无效 Invalid Unless Stamped	

委员会 Confirmed by			实 名	签 名										
	项目负责人		居法扬	居法扬										
	专业负责人		居法扬	居法扬										
	设 计 人		陈琦	陈琦										
日期 Date	日期 Date	注册（执业）章												
通风与空调 Ventilation & Air Conditioning	动力 Power & Gas	预留章												
		出图章												
日期 Date	日期 Date	审图章												
给排水 Water & Sewerage	电气 Electric	竣工章												
		竣工章												
日期 Date	日期 Date	竣工章												
建筑 Architecture	结构 Structure	竣工章												

苗木表（施工图阶段）						
序号	植物品种	规（cm）格		单位	数量	备注
		胸径Φ，高度H，蓬径W，地径D				
一、乔灌木						
1	丛生香樟(低分枝)	D18 H450 W400	株	1	全冠,蓬形饱满,4~5分枝,8cm以上/分枝,2年移栽苗	
2	金桂A(球形)	H350 W300	株		全冠,丛生,蓬形饱满,不脱脚,2年移栽苗	
3	金桂B(球形)	H300 W250	株	2	全冠,丛生,蓬形饱满,不脱脚	
4	染井吉野樱(粉花)	D10 H350 W300	株	6	全冠,树形优美,蓬形饱满,分枝点60~100	
5	绚丽海棠	D12 H300 W300	株	5	全冠,树形优美,蓬形饱满,分枝点60~100	
6	枇杷	D10 H250 W250	株	1	全冠,树形优美,蓬形饱满,分枝点40~60	
7	蜜桔	D10 H250 W250	株	4	全冠,树形优美,蓬形饱满,分枝点40~60	
8	红枫A(四季红)	D12 H300 W300	株	2	全冠,造型优美,横向舒展,2年移栽苗	
9	红枫B(四季红)	D10 H250 W250	株	1	全冠,造型优美,横向舒展	
10	鸡爪槭B	D10 H250 W250	株	1	全冠,造型优美,横向舒展	
11	精品美人茶	D8 H220 W160	株	5	精品苗,椭圆形,蓬形饱满,不脱脚,容器苗	
二、整形球及绿篱						
1	海桐球	H160 W180	株	3	球形饱满,不脱脚,浑圆,精修的光球	
2	大叶黄杨球	H150 W150	株	2	球形饱满,不脱脚,浑圆,精修的光球	
3	无刺构骨球	H150 W150	株	3	球形饱满,不脱脚,浑圆,精修的光球	
4	茶梅球	H100 W120	株	3	球形饱满,不脱脚,浑圆,精修的光球	
5	金边胡颓子球	H100 W120	株	3	球形饱满,不脱脚,浑圆,精修的光球	
6	北海道黄杨篱	H180 W40	m²	15	20株/m²,品字形双排种植,修剪后高度	
三、地被及草坪						
1	大八角金盘	H100~120 W80~100	丛	15	3~4枝/丛,自然形散状,不脱脚,下满铺松鳞	
2	海芋	H100~120 W80~100	丛	10	3~4枝/丛,自然形散状,容器苗,下满铺松鳞	
3	结香	H100 W80	丛	10	10枝以上/丛,蓬形饱满,容器苗,下满铺松鳞	
4	无尽夏绣球	H60 W50	盆	10	3~4枝/丛,蓬形饱满,3加仑容器苗,下满铺松鳞	
5	富贵蕨	H45 W40	盆	10	10叶以上/盆,蓬形饱满,1加仑容器苗,下满铺松鳞	
6	一叶兰	H50 W30	盆	20	10叶以上/盆,蓬形饱满,1加仑容器苗,下满铺松鳞	
7	洒金桃叶珊瑚	H60 W35	m²	35	36丛/m²,3~4株/丛,容器苗	
8	熊掌木	H50 W30	m²	16	49丛/m²,3~4分枝/丛,容器苗,不露土	
9	八仙花(蓝系)	H40 W30	m²	44	49盆/m²,3~4分枝/盆,下满铺松鳞	
10	翠芦莉	H50 W30	m²	15	36株/m²,3~4分枝/株,容器苗	
11	大叶黄杨	H50 W25	m²	56	64株/m²,毛球,不脱脚,不露土	
12	金边黄杨	H50 W25	m²	43	64株/m²,毛球,不脱脚,不露土	
13	金森女贞	H40 W30	m²	50	49株/m²,毛球,不露土	
14	瓜子黄杨	H40 W25	m²	45	64株/m²,毛球,不露土	
15	金叶大花六道木	H30 W25	m²	33	64株/m²,毛球,容器苗,不露土	
16	茶梅	H30 W25	m²	69	64株/m²,毛球,容器苗,不露土	
17	毛鹃	H30 W25	m²	25	64株/m²,毛球,不露土	
18	夏鹃	H25 W25	m²	13	64株/m²,毛球,不露土	
19	小叶栀子	H25 W25	m²	30	64株/m²,毛球,容器苗,不露土	
20	大吴风草	H20 W25	m²	75	64株/m²,10叶以上/盆,容器苗,不露土	
21	花叶络石	H15 W20	m²	25	64盆/m²,不露土,容器苗	
22	金钱蒲	H25 W20	m²	76	64盆/m²,不露土,容器苗	
23	阔叶麦冬	H25 W25	m²	45	64丛/m²,10头以上/丛,容器苗,不露土	
24	玉龙草	满种	m²	66	200丛/m²,托盘容器苗,不露土	
25	时令草花	满种	m²	23	81株/m²,淡粉或蓝紫色系,一年换5次,密植不露土	
26	火山岩覆盖物(红色)	满铺,厚度3~4cm	袋	10	10KG/袋,2~3cm颗粒均匀	
27	松鳞覆盖物	满铺,厚度3~4cm	袋	10	10KG/袋,3~5cm磨边型	
28	矮生百慕大草卷	30cm*90cm,满铺	m²	52	须铺3cm厚黄砂垫层,秋末追播黑麦草	
四、花境		不露土	m²	101	需保持长期效果,枯萎或状态不佳及时更换	
(须专业花境公司二次深化及施工,并现场打样经甲方确认。)						

原有苗木移植、修剪清单						
序号	植物品种	规（cm）格		单位	数量	备注
		胸径Φ，高度H，蓬径W，地径D				
一、乔灌木移植						
1	原有红花继木桩移植	H250 W250	株	3	反季节,全冠二次移植	
2	原有造型红枫移植	H300 W300	株	2	反季节,全冠二次移植	
3	原有造型鸡爪槭移植	H300 W300	株	2	反季节,全冠二次移植	
4	原有瓜子黄杨桩移植	H300 W300	株	2	反季节,全冠二次移植	
5	原有造型紫薇桩移植	H300 W250	株	2	反季节,全冠二次移植	
二、原有苗木修剪						
1	原有大香樟修剪	D18 H450 W400	株	6	保留整体冠型,保留5级分叉	
2	原有广玉兰修剪	H150 W150	株	11	保留整体冠型,保留5级分叉	
3	原有五角枫修剪	H150 W150	株	2	保留整体冠型,保留5级分叉	
三、珊瑚树篱&小灌木挖除						
1	原有珊瑚树篱脱脚挖除	H300 W100	m²	105	挖除深根	
2	原有孝顺竹挖除	H500 W100	m²	105	挖除竹鞭	
3	原有小灌木枯败挖除	H50~150	m²	783	红叶石楠、金边黄杨等	

注册执业专用章 Registration Stamp 设计出图专用章 Release Stamp

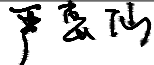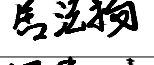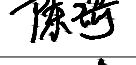合作单位 Co-operate With:	 上海新建设建筑设计有限公司 SHANGHAI NEW CONSTRUCTION ARCHITECTURAL DESIGN CO., LTD 设计证书甲级编号：A231003384 CERTIFICATE NO.：A231003384 中国 上海市 普陀区中山北路3000号长城大厦38楼 38F International Corporate City, No. 3000, North Zhongshan Road, Pu Tuo District, Shanghai P. R. China 邮政编码 (PC)：200063 总机 (TEL)：021-60718586 传真 (FAX)：021-64645485	审 定 Approved by 项目负责 Principal in charge 审 核 Reviewed by	  	专业负责人 Discipline Responsible		建设单位 Client： 上海市静安区教育局校舍基建管理站	图纸名称 Drawing Title： 绿化 苗木表	工 程 编 号 Project No.		专 业 Discipline	景观
				校 对 Checked by				阶 段 Stage	施 工 图	图 号 Drawing No.	LS-1.06
				设 计 Designed by				比 例 Scale		日 期 Date	2026. 04
				绘 图 Drawn by		项 目 名 称 Project Name		市北初级中学北校绿化提升项目		版 次 Version	A 版