

二层平面图 1:200

序号	修改内容	日期

中交第三航务工程勘察设计院有限公司
 CHINA THIRD MARITIME CONSULTANTS CO., LTD.
 中国船舶重工集团中交第三航务工程勘察设计院有限公司

建设单位 上海海事大学

项目名称 上海海事大学临港校区工程


子项目名称 航海公共教学楼

图纸名称 二层平面手算图

项目编号 SC-2023-0046
 专业 建筑 设计阶段 施工图
 图号 SC-2023-00460-建筑-C0024
 版次 0 日期 2025.07

姓名	签名	日期
审定		
审核		
设计负责人		
专业负责人		
校核		
设计		
制图		
设计负责人		

出图专用章

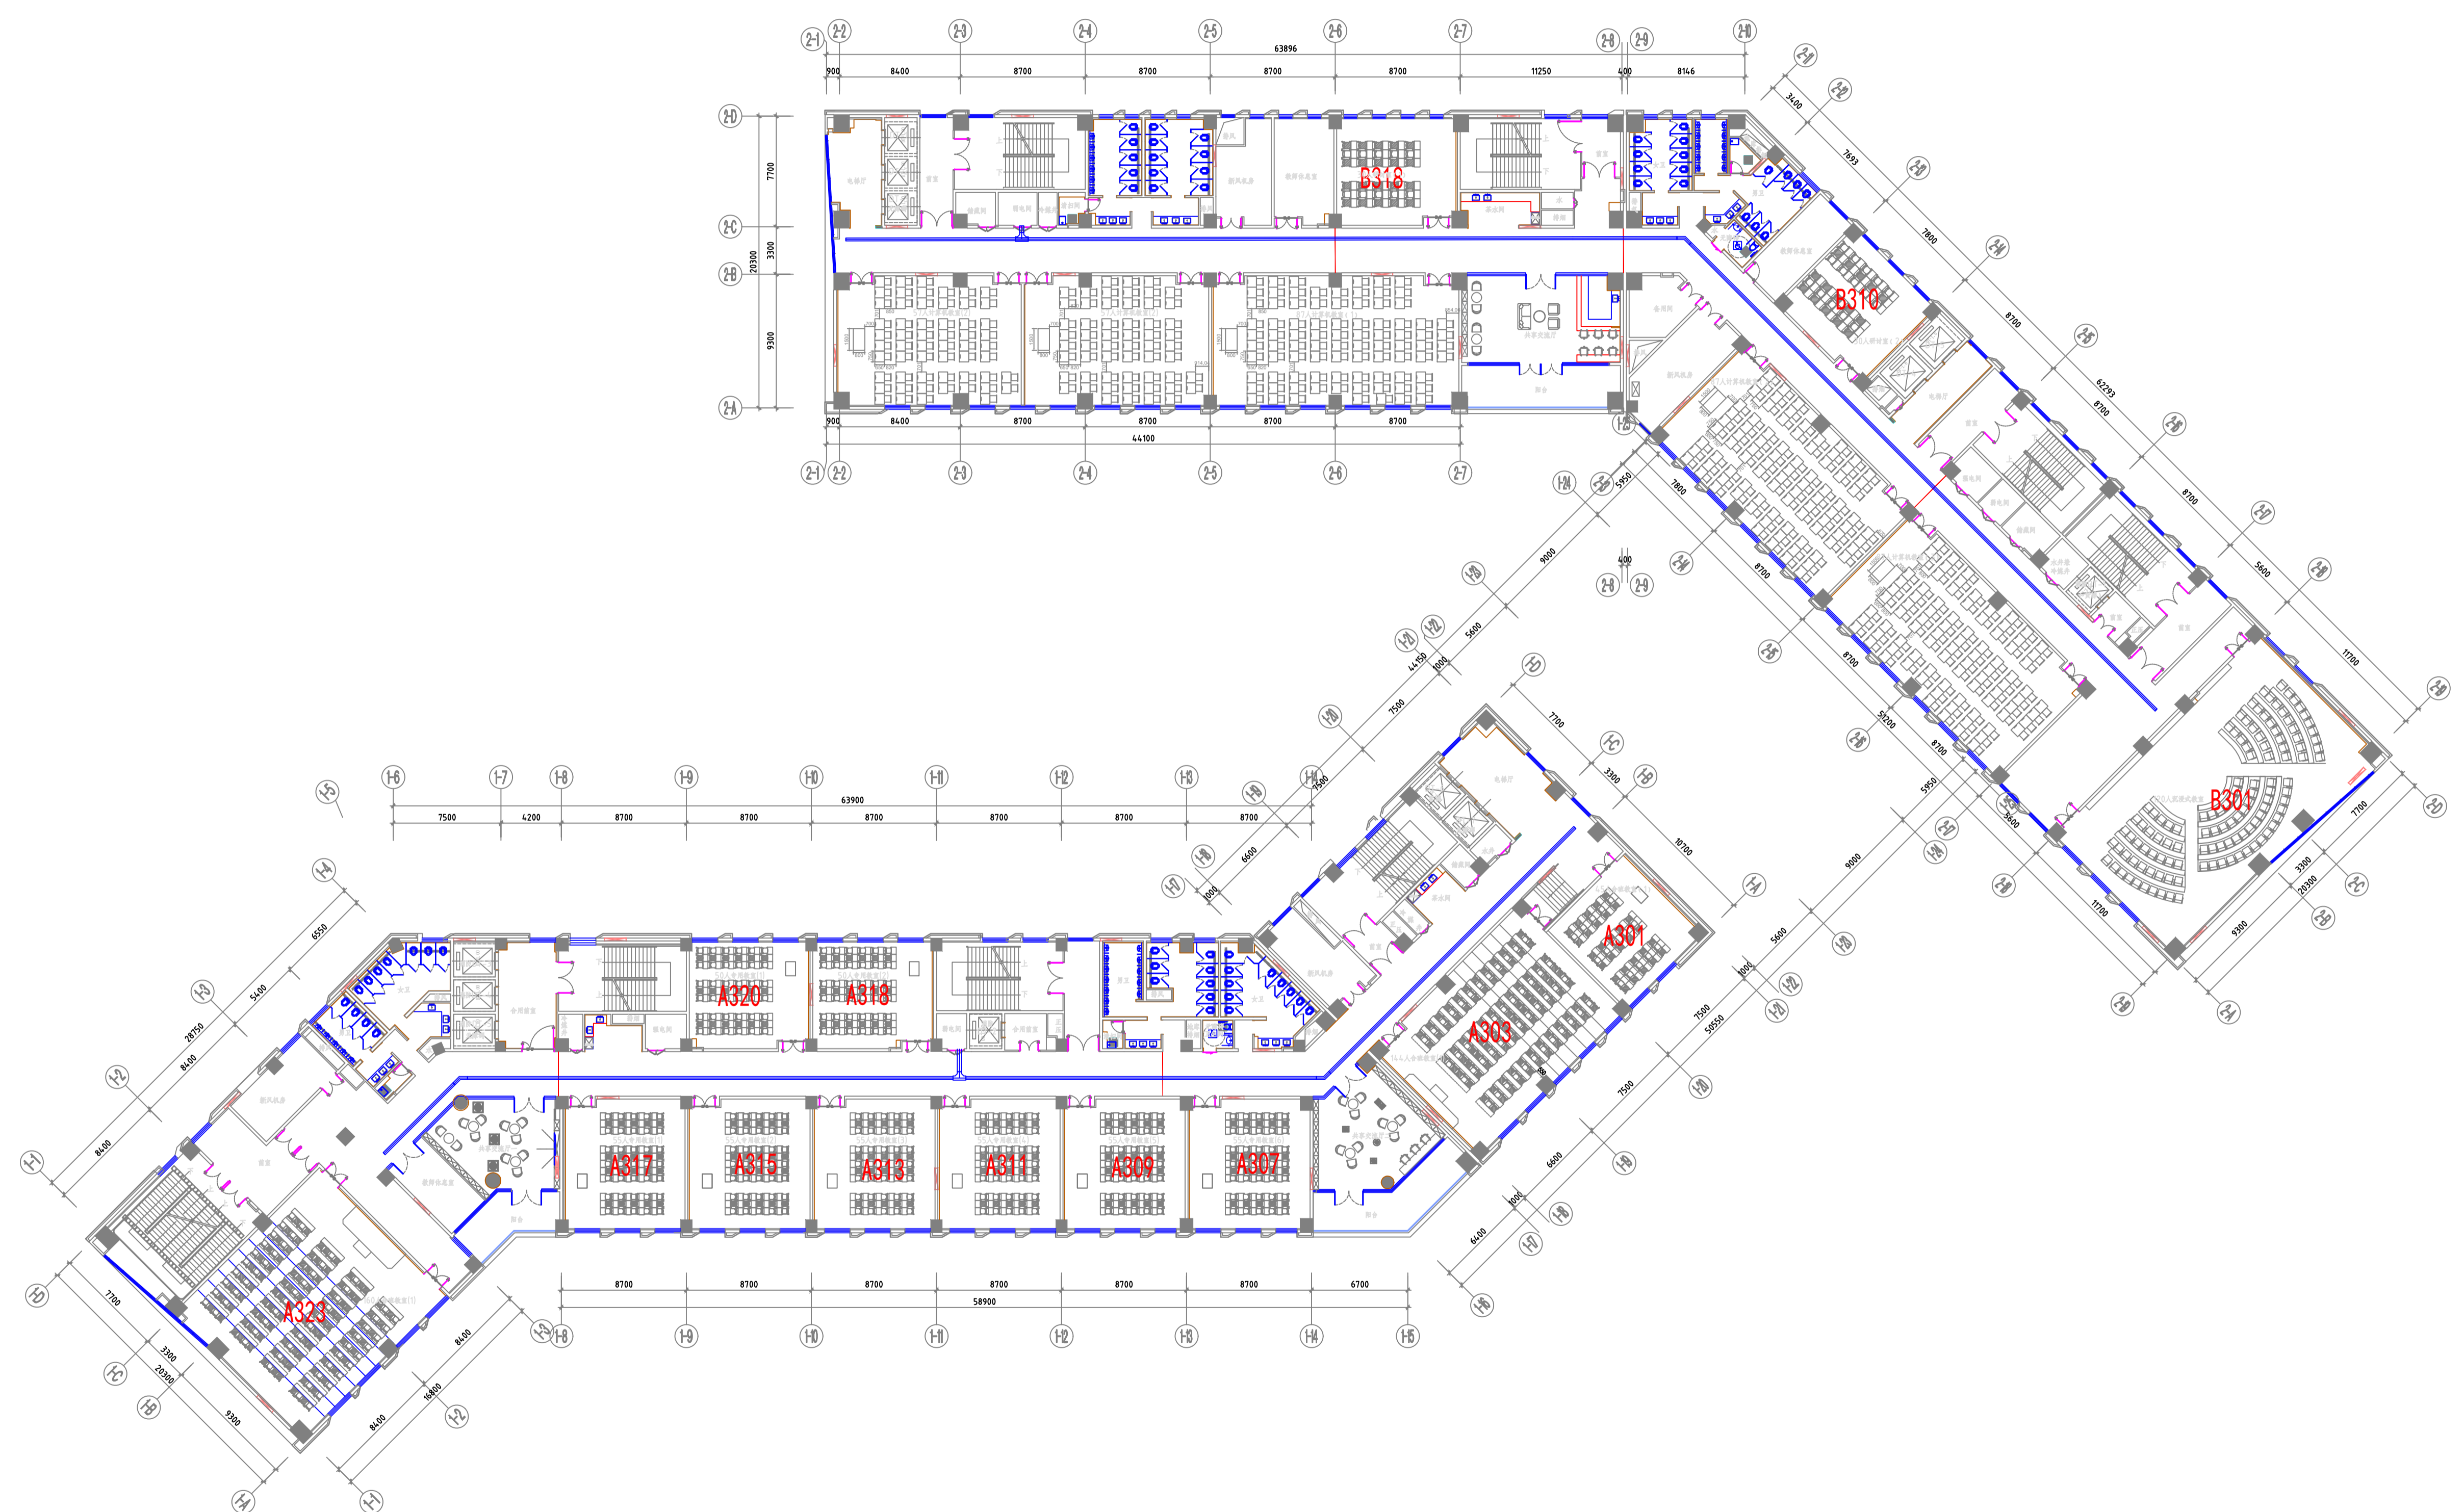

三层平面图 1:200


序号	修改内容	日期

设计单位: 中文第三服务工程勘察设计有限公司
 CHINA THIRD SERVICE ENGINEERING DESIGN CO., LTD.
 地址: 上海市浦东新区世纪大道1555号11楼1102室
 电话: 021-58800000

建设单位: 上海交通大学
 项目名称: 上海交通大学附属社区房屋工程
 子项目名称: 附属公共教学楼
 图名: 三层平面详图

项目编号	SC-2023-0046	
专业	建筑	
图号	SC-2023-00460-建筑-C0025	
版次	0	
日期	2025.07	
审定	姓名	日期
审核		
设计		
制图		
设计		
制图		

出图专用章

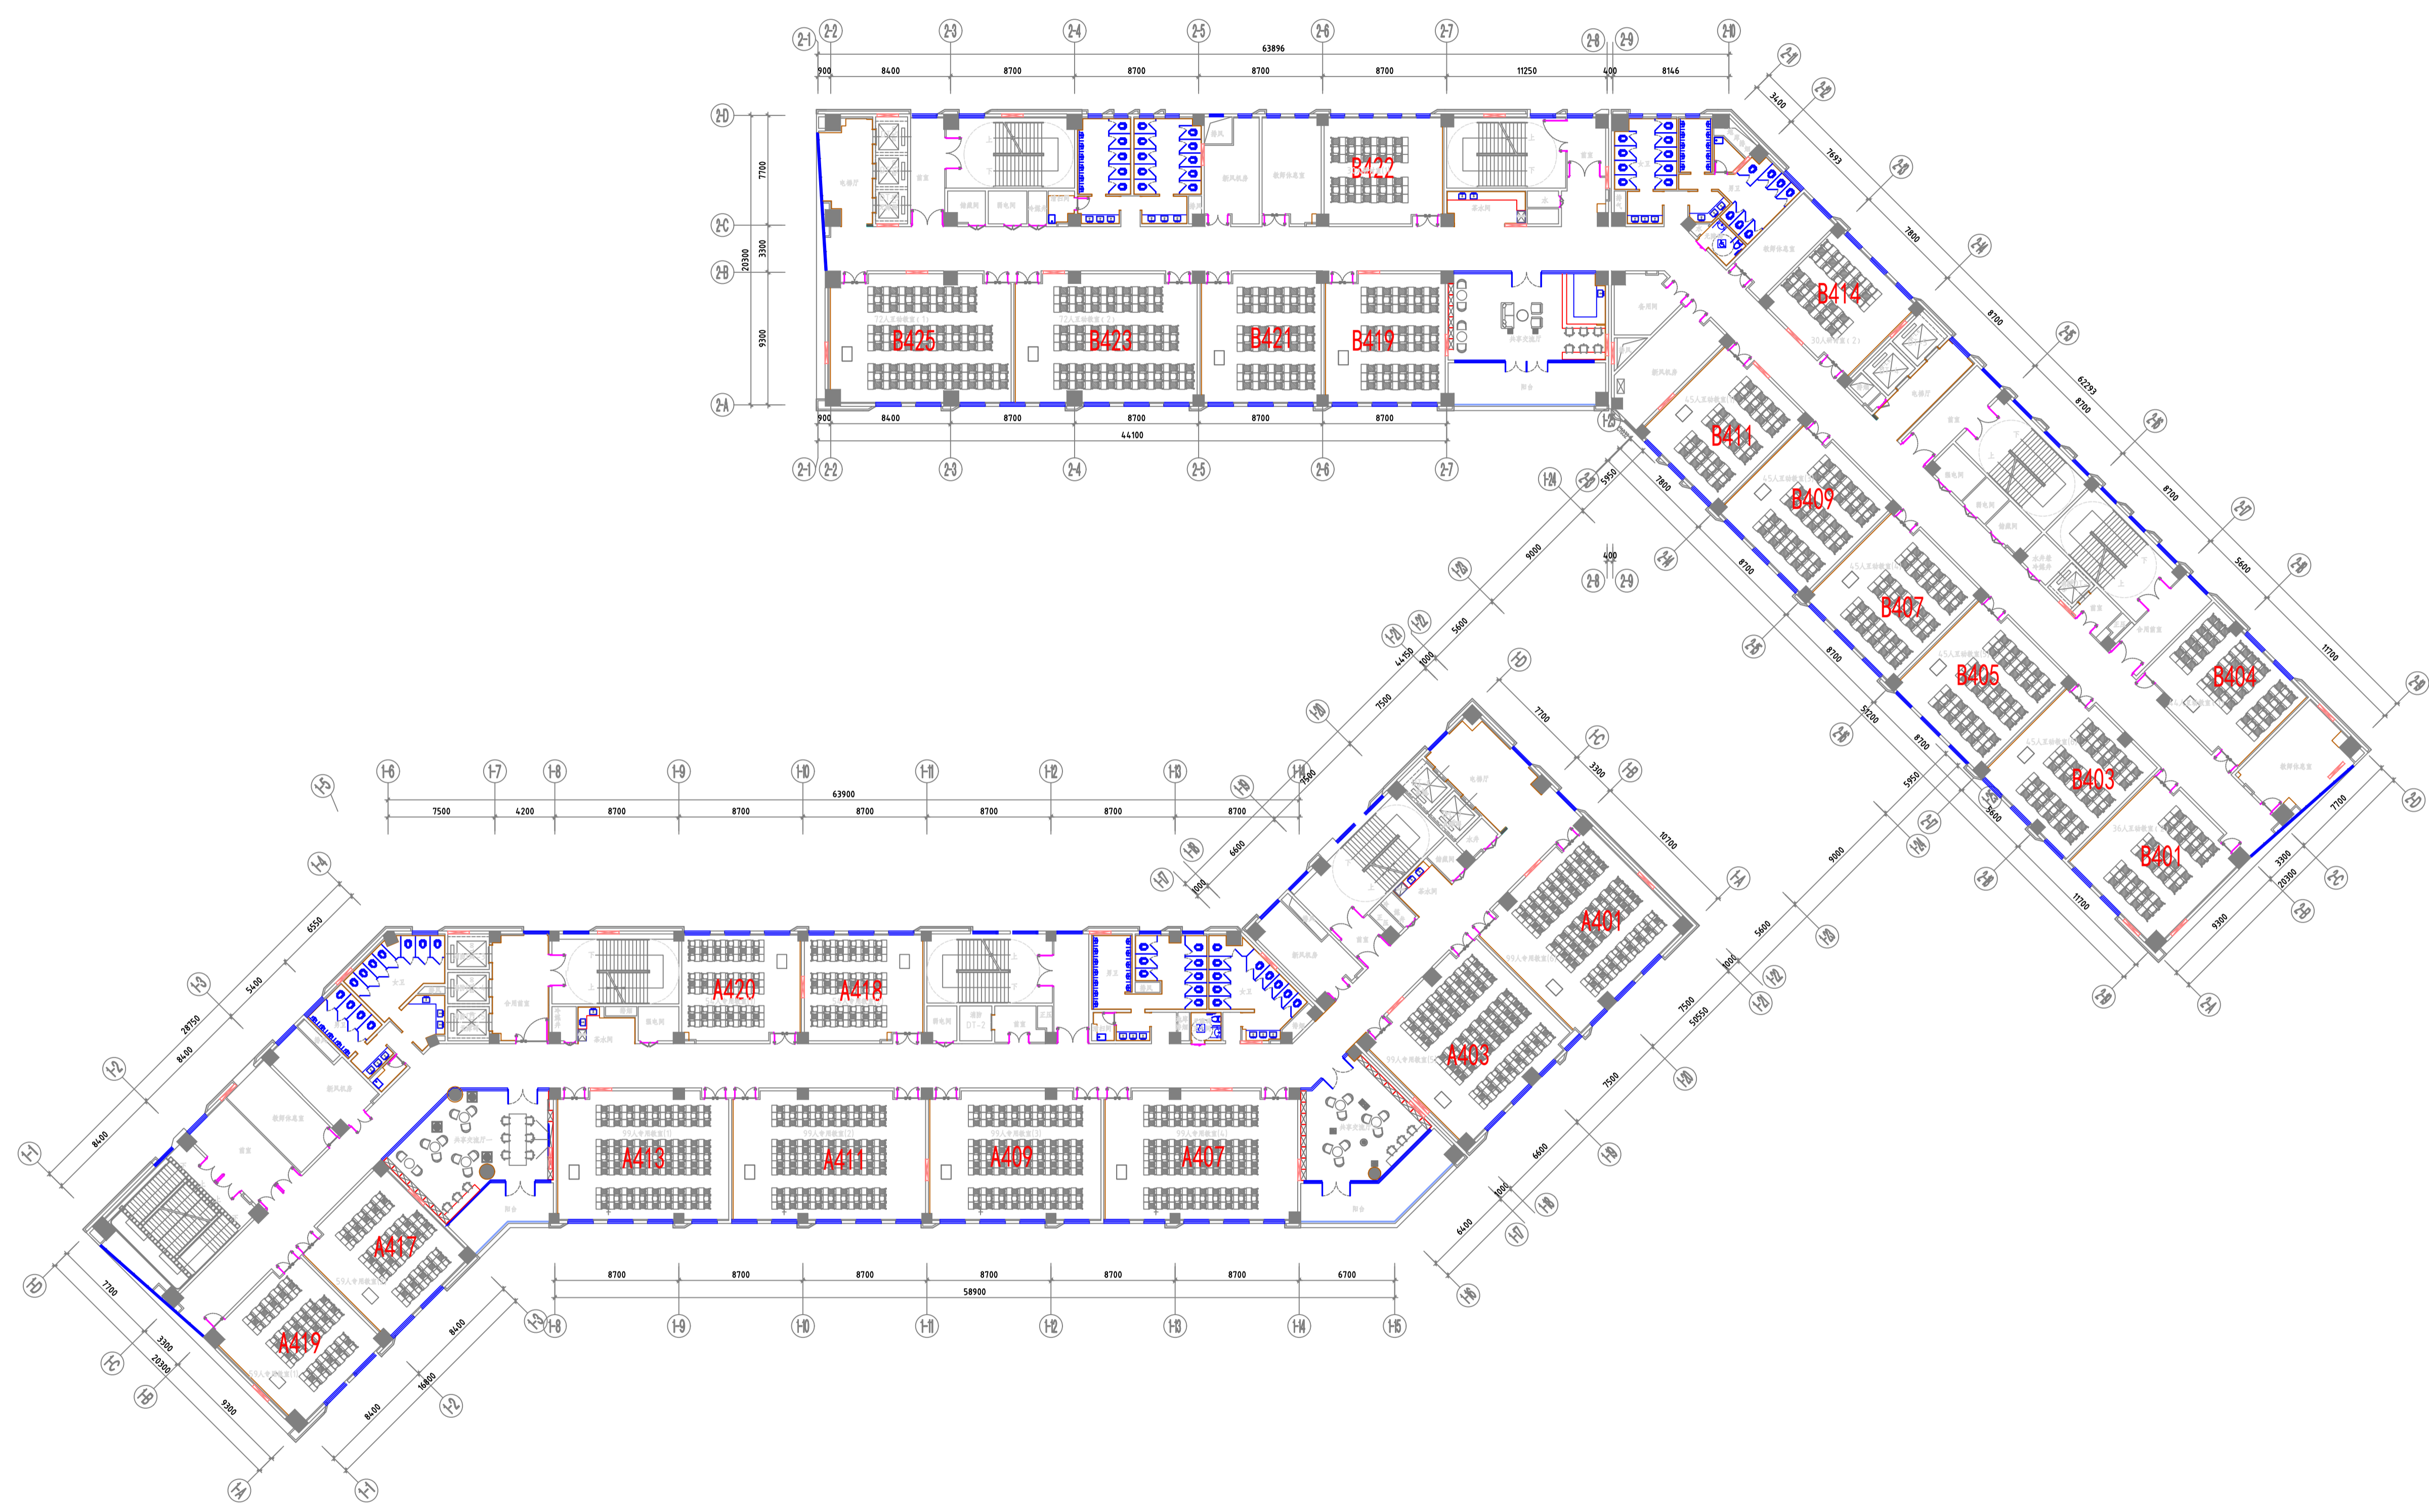

四层平面图 1:200

序号	修改内容	日期

中交第三航务工程勘察设计院有限公司
 COOCC THIRD NAVIGATION ENGINEERING SURVEYING AND DESIGN CO., LTD.
 中国勘察设计协会 A12100273

建设单位 上海同济大学
 项目名称 上海同济大学新建校区工程

子项名称 新建公共教学楼
 图名名称 新建公共教学楼

项目编号 SC-2023-0046
 专业 建筑 设计阶段 施工图
 图号 SC-2023-00460-建筑-C0006
 版次 0 日期 2025.07

姓名	签名	日期

审定
 审核
 设计负责人
 专业负责人
 校核
 设计
 制图
 负责人

出图专用章

