



本层建筑面积（含保温）：2441.42m²
 本项目用地面积：7000.49m²
 总建筑面积：12221.16m²
 其中地上总建筑面积：7110.0m²（1#楼地上建筑面积7088.0m²，2#楼地上建筑面积22.0m²）
 地下建筑面积：5111.16m²

本週供加蓋白膠答章,否則一律無效
bushidobooks.com

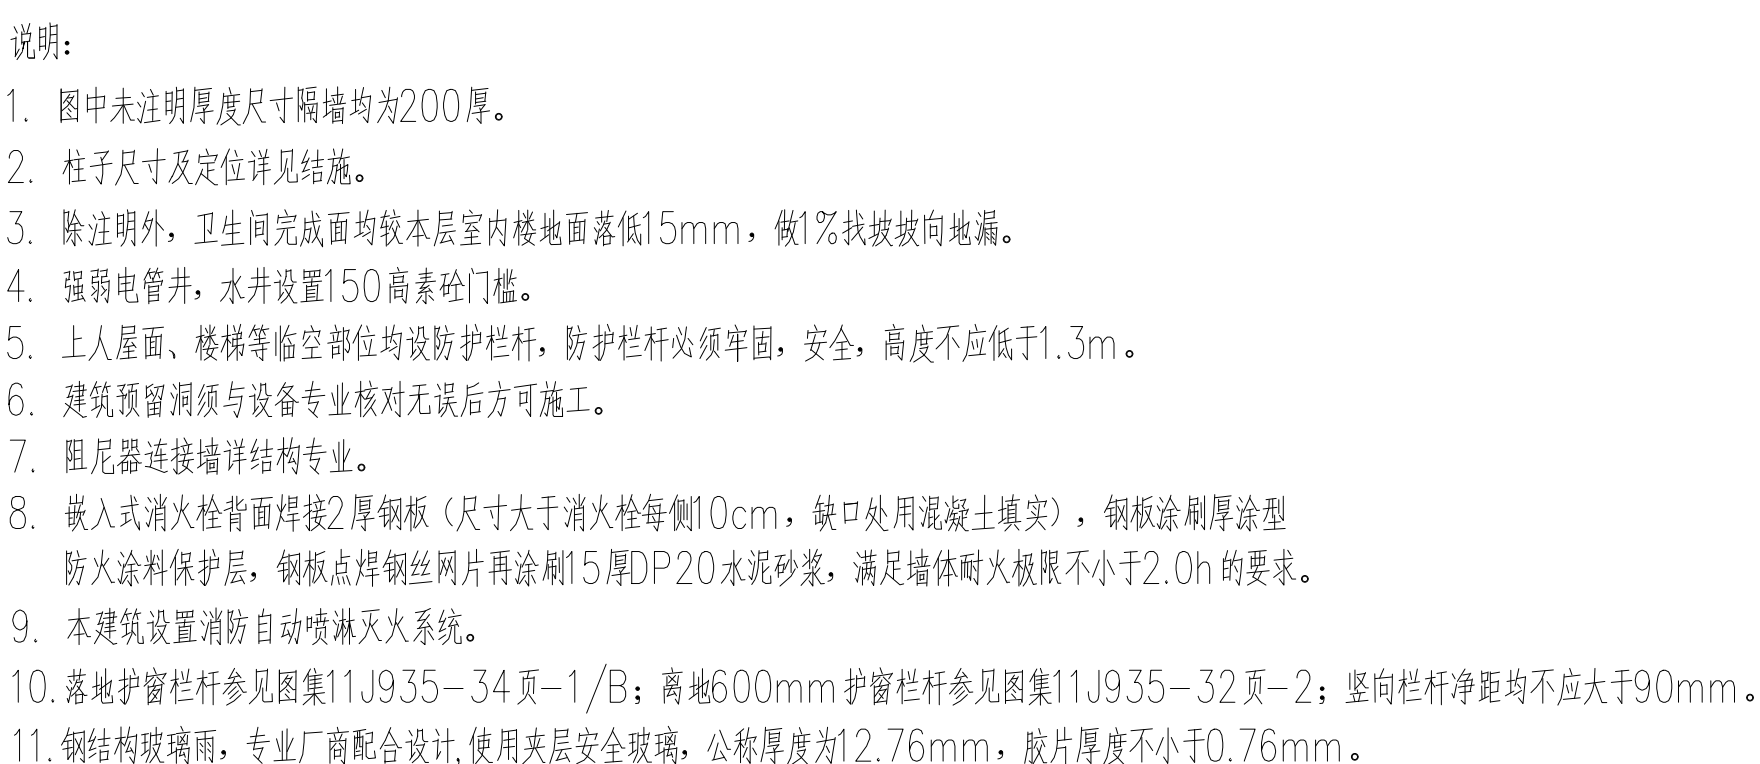

本題僅加蓋出題章, 否則一律無效
David Brian Stinson

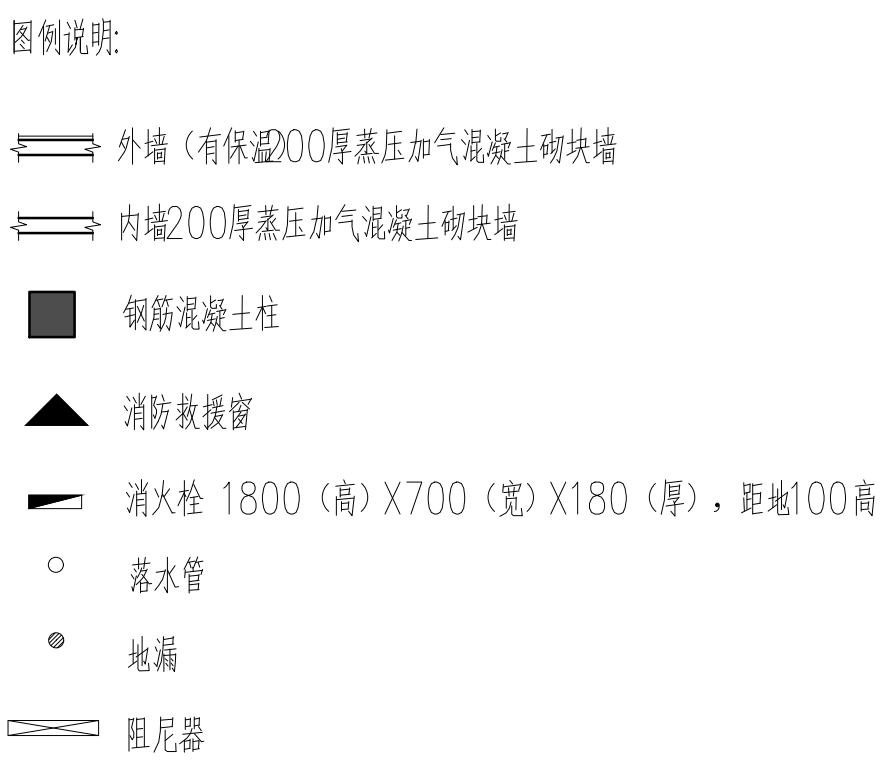

说明:

1. 图中未注明厚度尺寸隔墙均为200厚。
2. 柱子尺寸及定位详见结构。
3. 除注明外,卫生间墙面均按基层内表面地面高15mm,檐口找坡按坡向地面。
4. 强电配电箱,并开装置150高柜上1台。
5. 上人屋面、楼梯等临空部位设防护栏杆,防护栏杆必须坚固,安全,高度不应低于1.3m。
6. 建筑设备管线与设备专业核对无误后方可施工。
7. 图尾按连接墙结构构造。
8. 嵌入式消火栓箱按普通型2厚钢板(尺寸大小消火栓箱每侧10cm,缺口处用混凝土填实),钢板涂防锈漆型防火涂料保护层,钢板背面焊丝网片再涂刷150P20水泥砂浆,满足墙体耐火极限不小于2.0h的要求。
9. 本建筑设置消防自动喷淋灭火系统。
10. 落地护管栏详见图集1J935-34页1-B;离地600mm护管栏详见图集1J935-32页2-;竖向栏杆净距不应大于900mm。
11. 楼梯玻璃墙裙,专业已配合设计,使用夹层安全玻璃,公称厚度为1.276mm,玻璃厚度不小于1.076mm。

三层平面图 1:100

本层建筑面积(含保温):2268.29m²

日期 Date	版次 Rev.	版次说明 Description
建设单位 Construction Unit		
上海市杨浦区教育局		

设计单位
Design Institute



上海同大规划建筑设计有限公司
Shanghai Tongda
Planning & Architectural Design Co., Ltd.

项目名称
Project Name

江浦社区S-06地块新建幼儿园(暂名)工程

项目名称 Sub-project	1#教学楼综合楼		
项目编号 Project No.	2024-1-26	学号编号 Academy No.	01
负责人 Responsibility	姓名 Name	签字 Signature	
审定 Agreement by	金宗贤	金宗贤	
审核 Reviewed by	金立新	金立新	
校对 Checked by	金晶晶	金晶晶	
设计负责人 Designer in charge	沈晓英	沈晓英	
专业负责人 Specialist in charge	沈晓英	沈晓英	
设计师 Designed by	黄献	黄献	
绘图 Drawn by	黄献	黄献	
日期 Date	2024.10		


Sheet Title

三层平面图



专 业 Discipline	建 筑	时 段 Stage	施工图
图 号 Sheet No.	建施-04	版 次 Rev.	A
地 址 简 图			

出图签章
Release Stamp

本册便加盖出册印章,否则一律无效
 David Wilson, Librarian

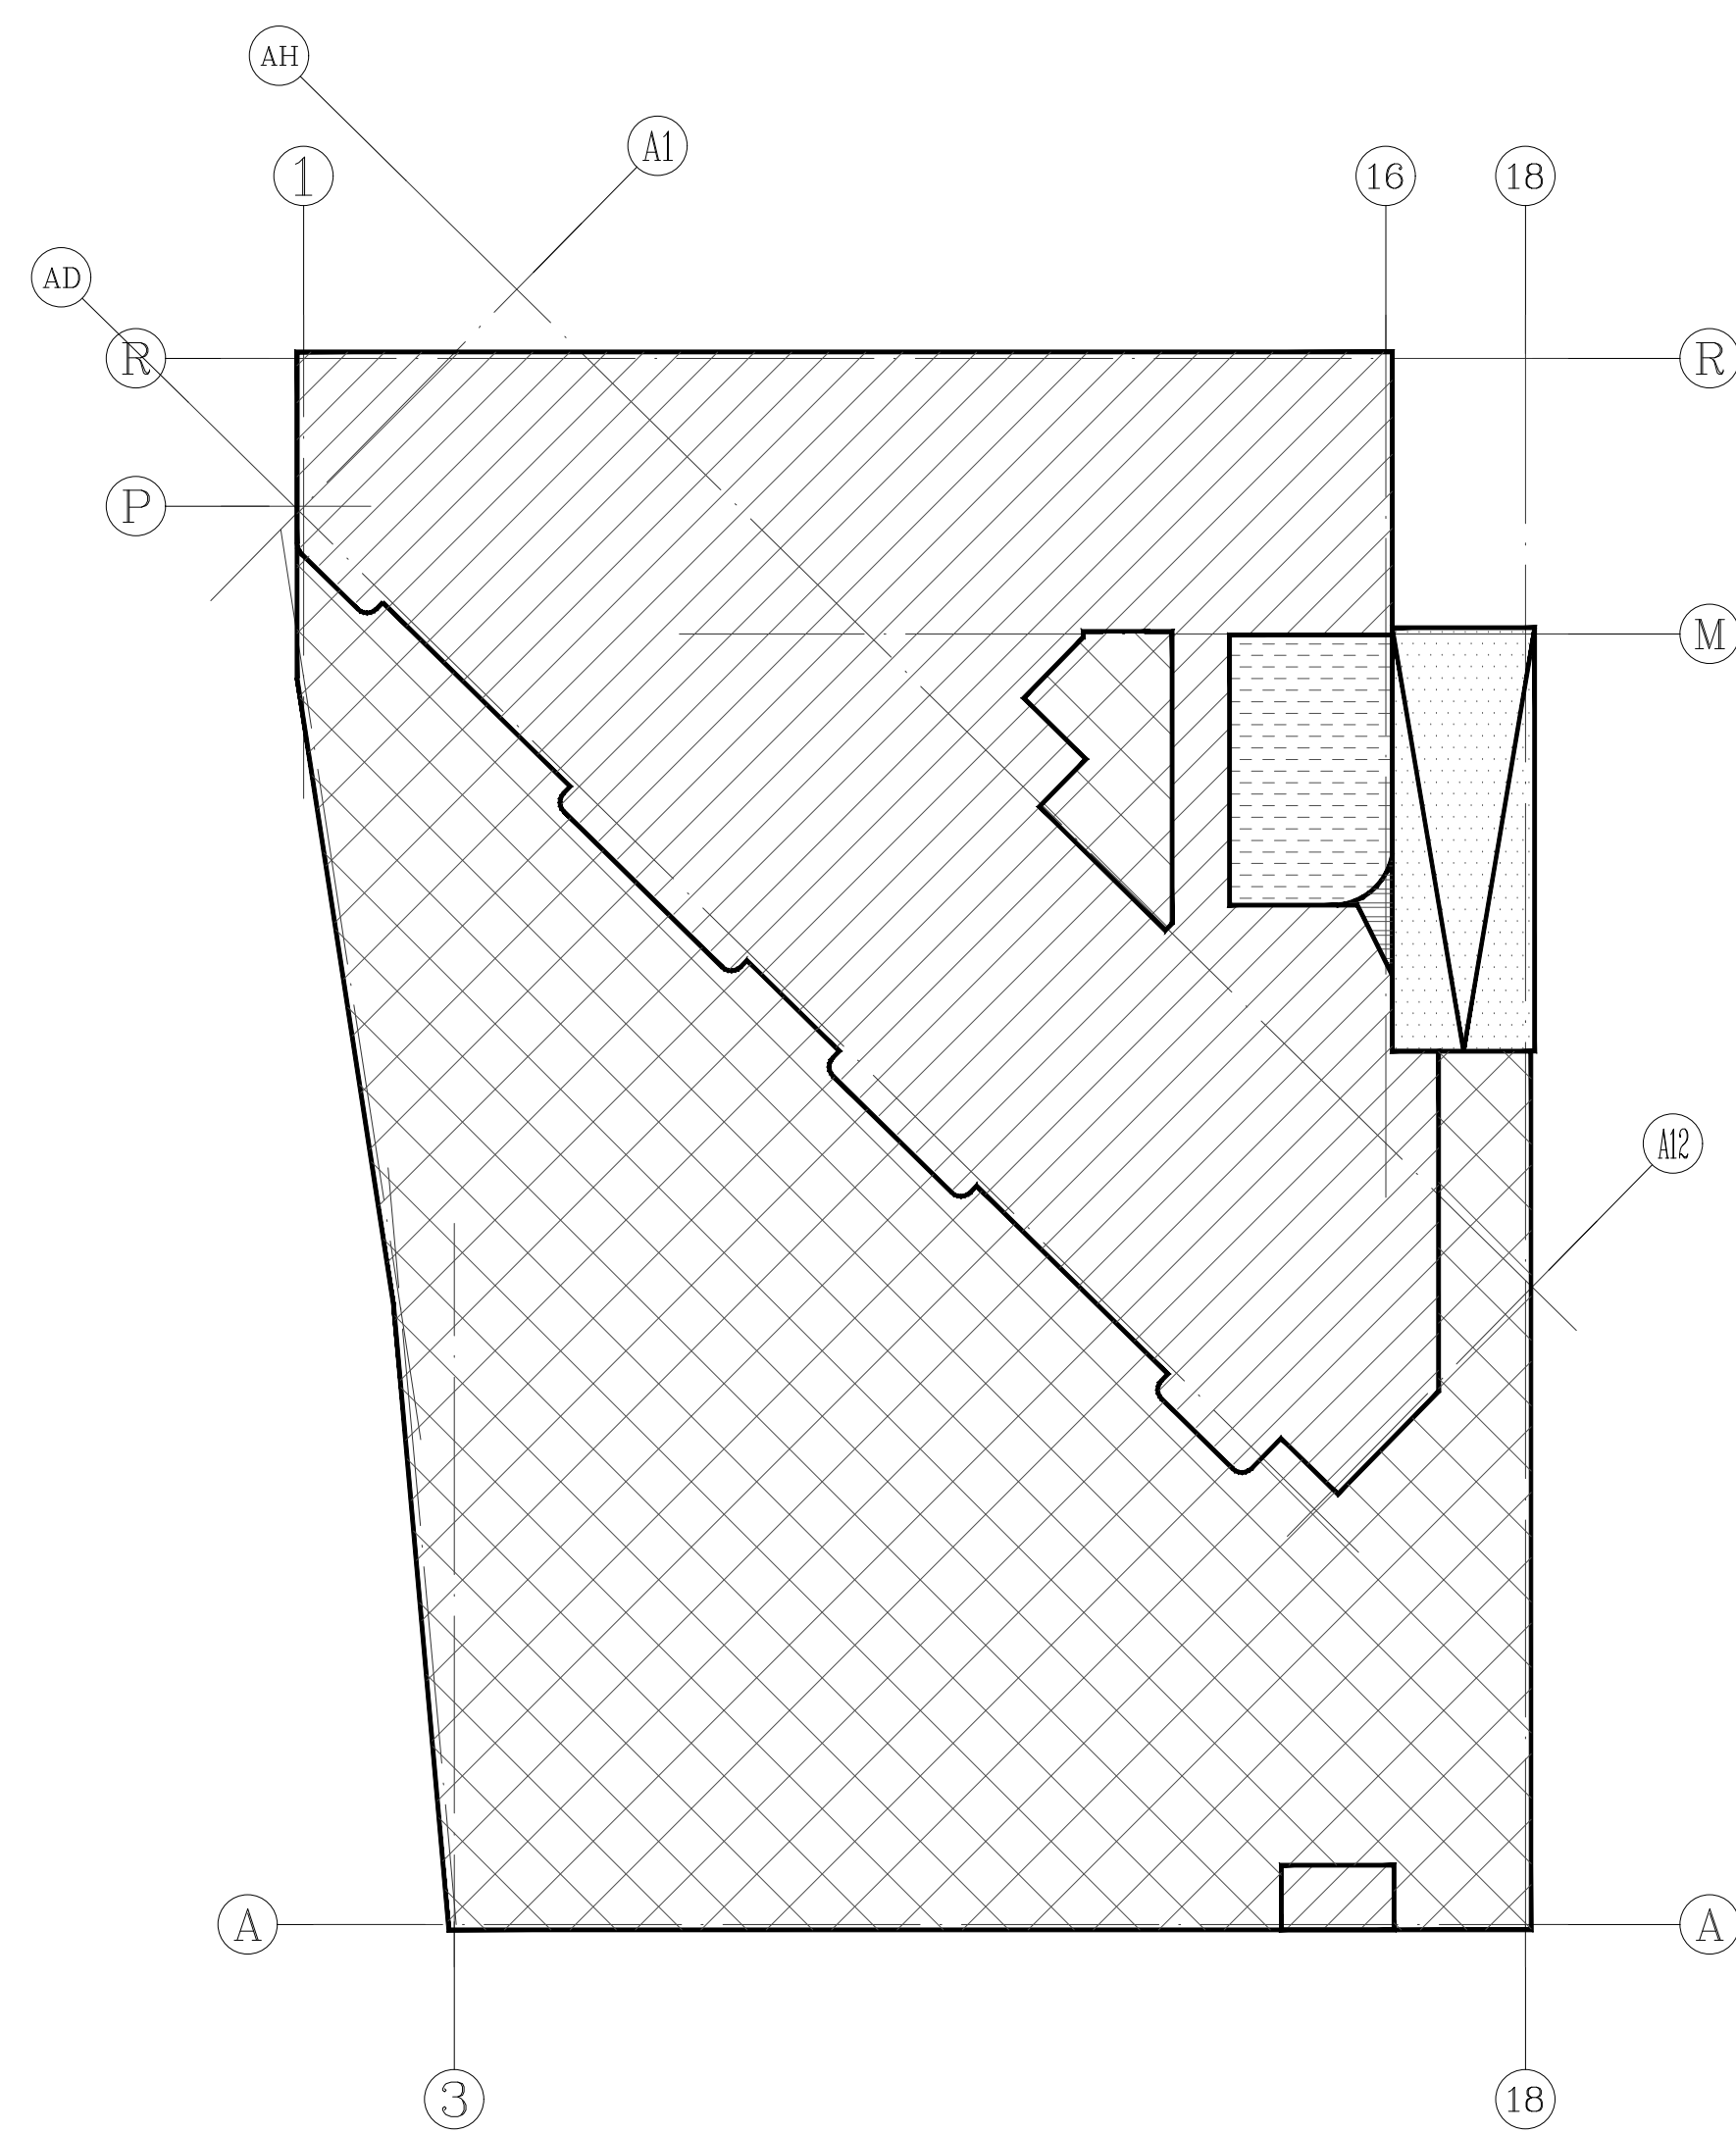

地下一层顶板示意图

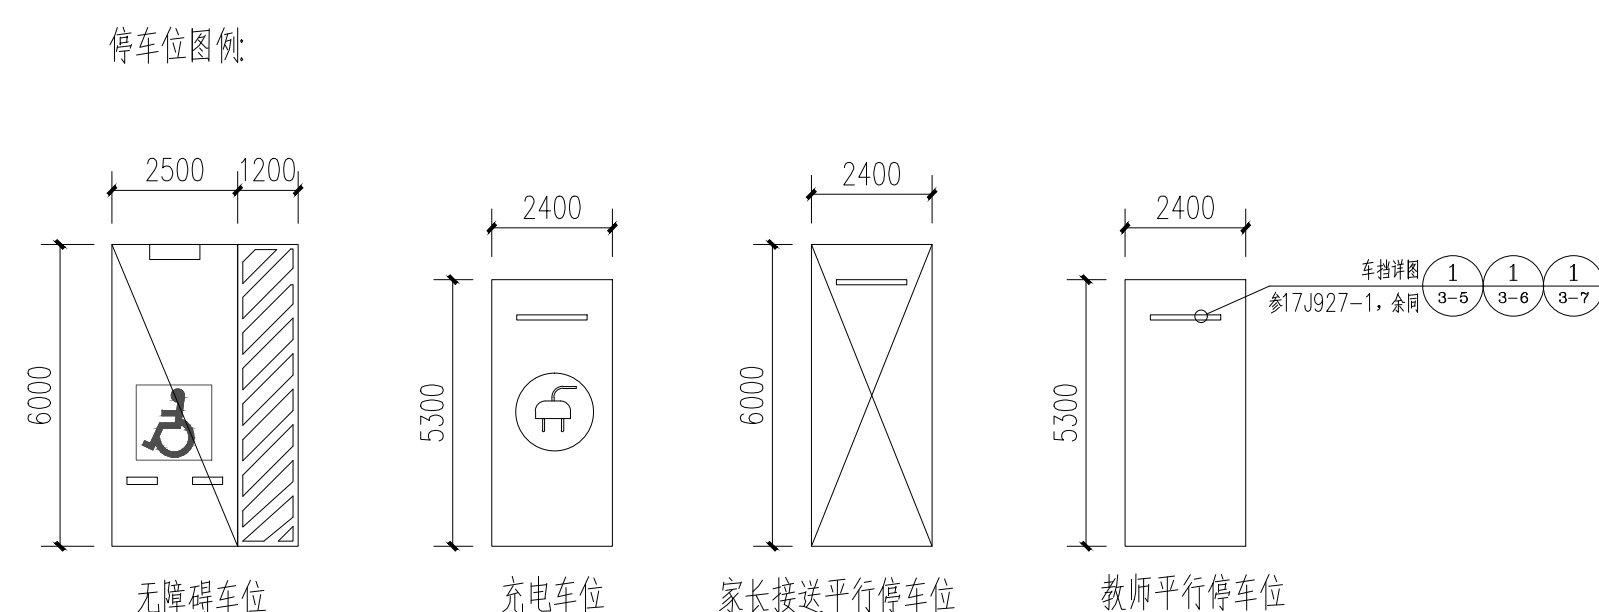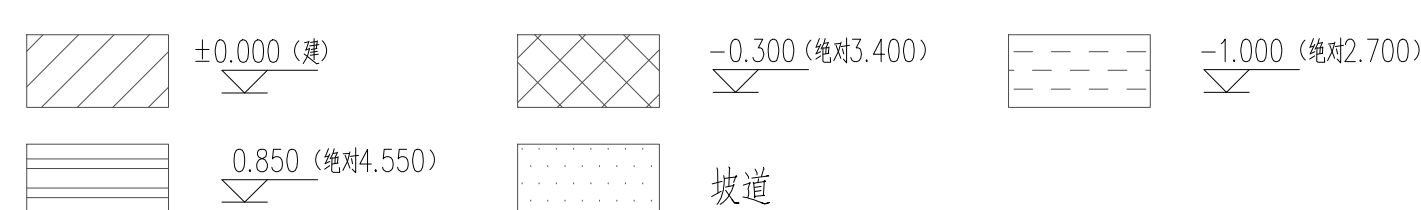

图例说明:


- 钢筋混凝土柱
 墙体200厚加气混凝土砌块
 车行方向

■ 消火栓 1800 (高) X 700 (宽) X 180 (厚), 距地100高

注：嵌入式消火栓背面焊接2厚钢板（尺寸大于消火栓每侧10cm，缺口处用混凝土填实），钢板涂刷环氧漆防腐涂料保护层，钢板点焊细丝网片再涂刷15厚DP20水泥砂浆，满足墙体耐火极限不小于2.0h的要求。

图例说明:

1. 集水井参见图集17J927-1 - 3-17 3。

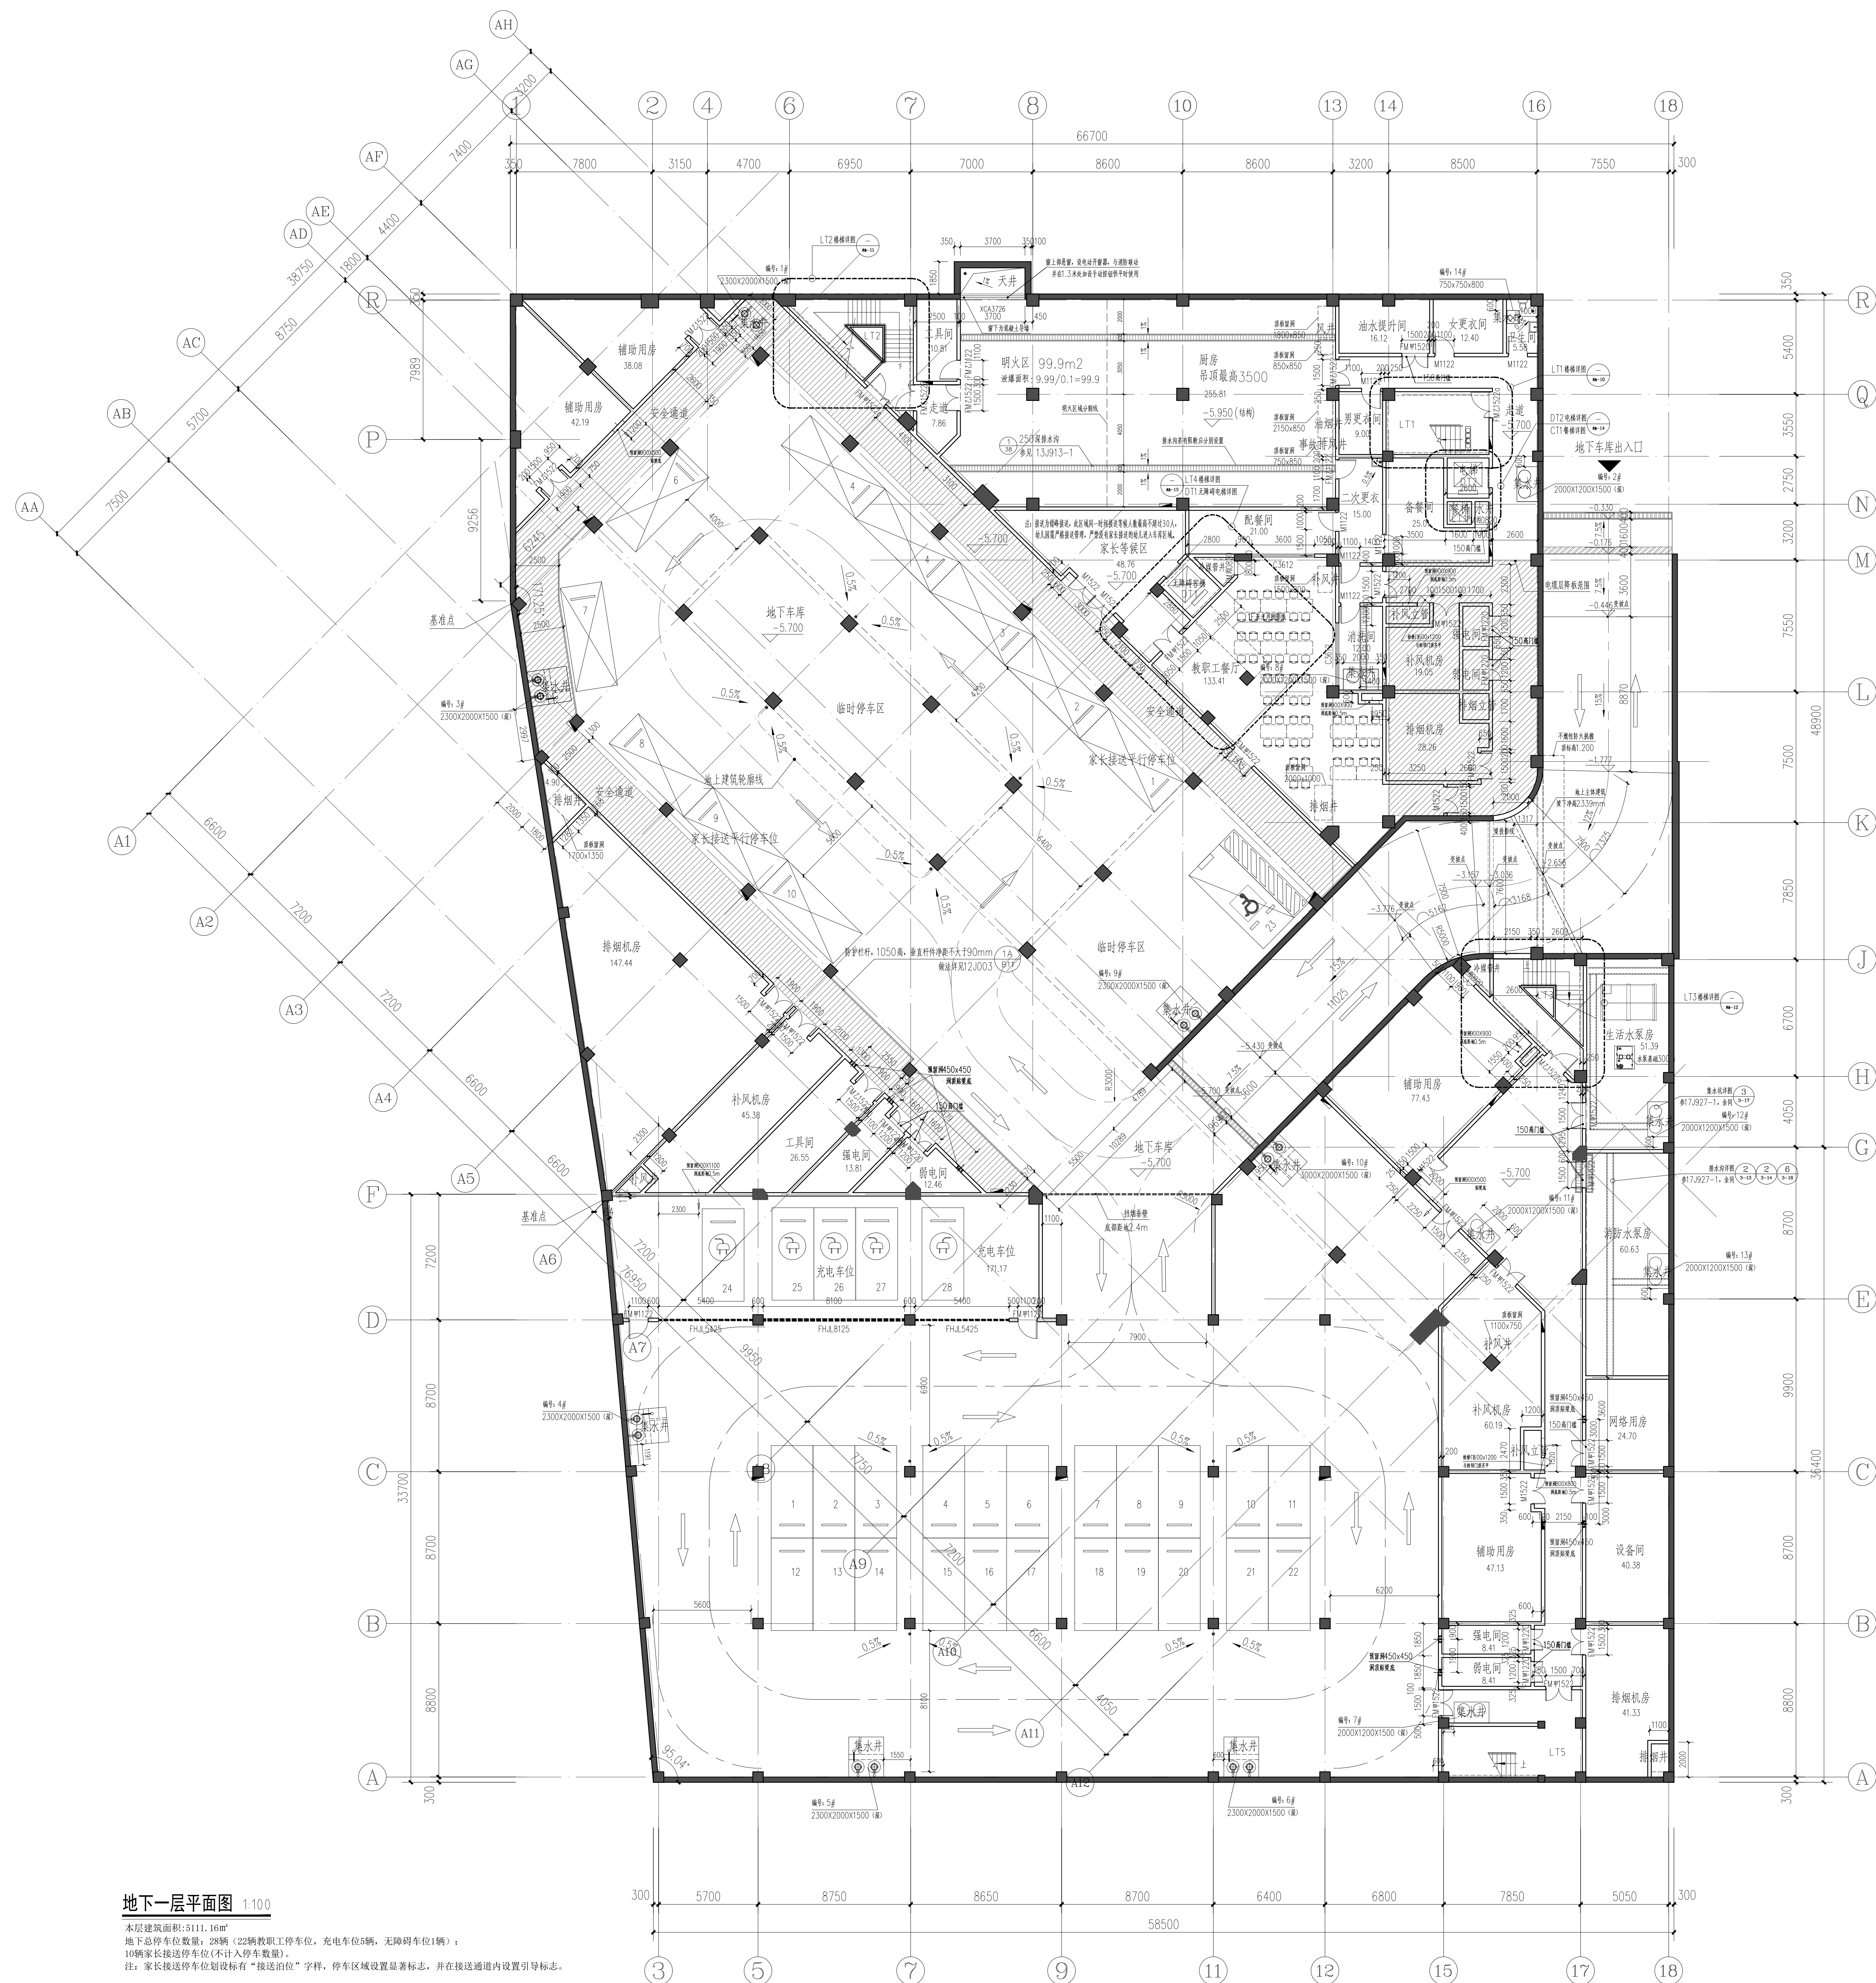

地下一层平面图 1:100

注：家长接送学生位区设计标有“接送泊位”字样，停车区域设置显著标志，并在接送通道内设置引导标志。

日期 Date	版次 Rev	版次说明 Description
建设单位 Construction Unit		
上海市杨浦区教育局		



上海同大规划建筑设计有限公司
Shanghai Tongda
Planning & Architectural Design Co., Ltd.

项目名称 Project Name	江浦社区S-06地块新建幼儿园(暂名)工程
----------------------	-----------------------

子项名称 Sub-Item	3 址地下室		
项目编号 Project No.	2024-1-26	子项编号 Sub-Item No.	03
职责 Responsibility	姓名 Name	签字 Signature	
审定 Approved by	金国荣	金国荣	
审核 Reviewed by	金立新	金立新	
校核 Checked by	齐晶晶	齐晶晶	
设计 Designed by	沈晓亮	沈晓亮	
绘图 Drawn by	齐麒	齐麒	
日期 Date	2024.04.04		


地下一层平面图

专 业 Discipline	建筑	阶 段 Stage	施工图
图 号	建筑-01	版 次	A

Sheet No.		Rev	
執業印章			


出图签章

本報復如蓋出題答單，否則一律無效
David Wilson, Diamond

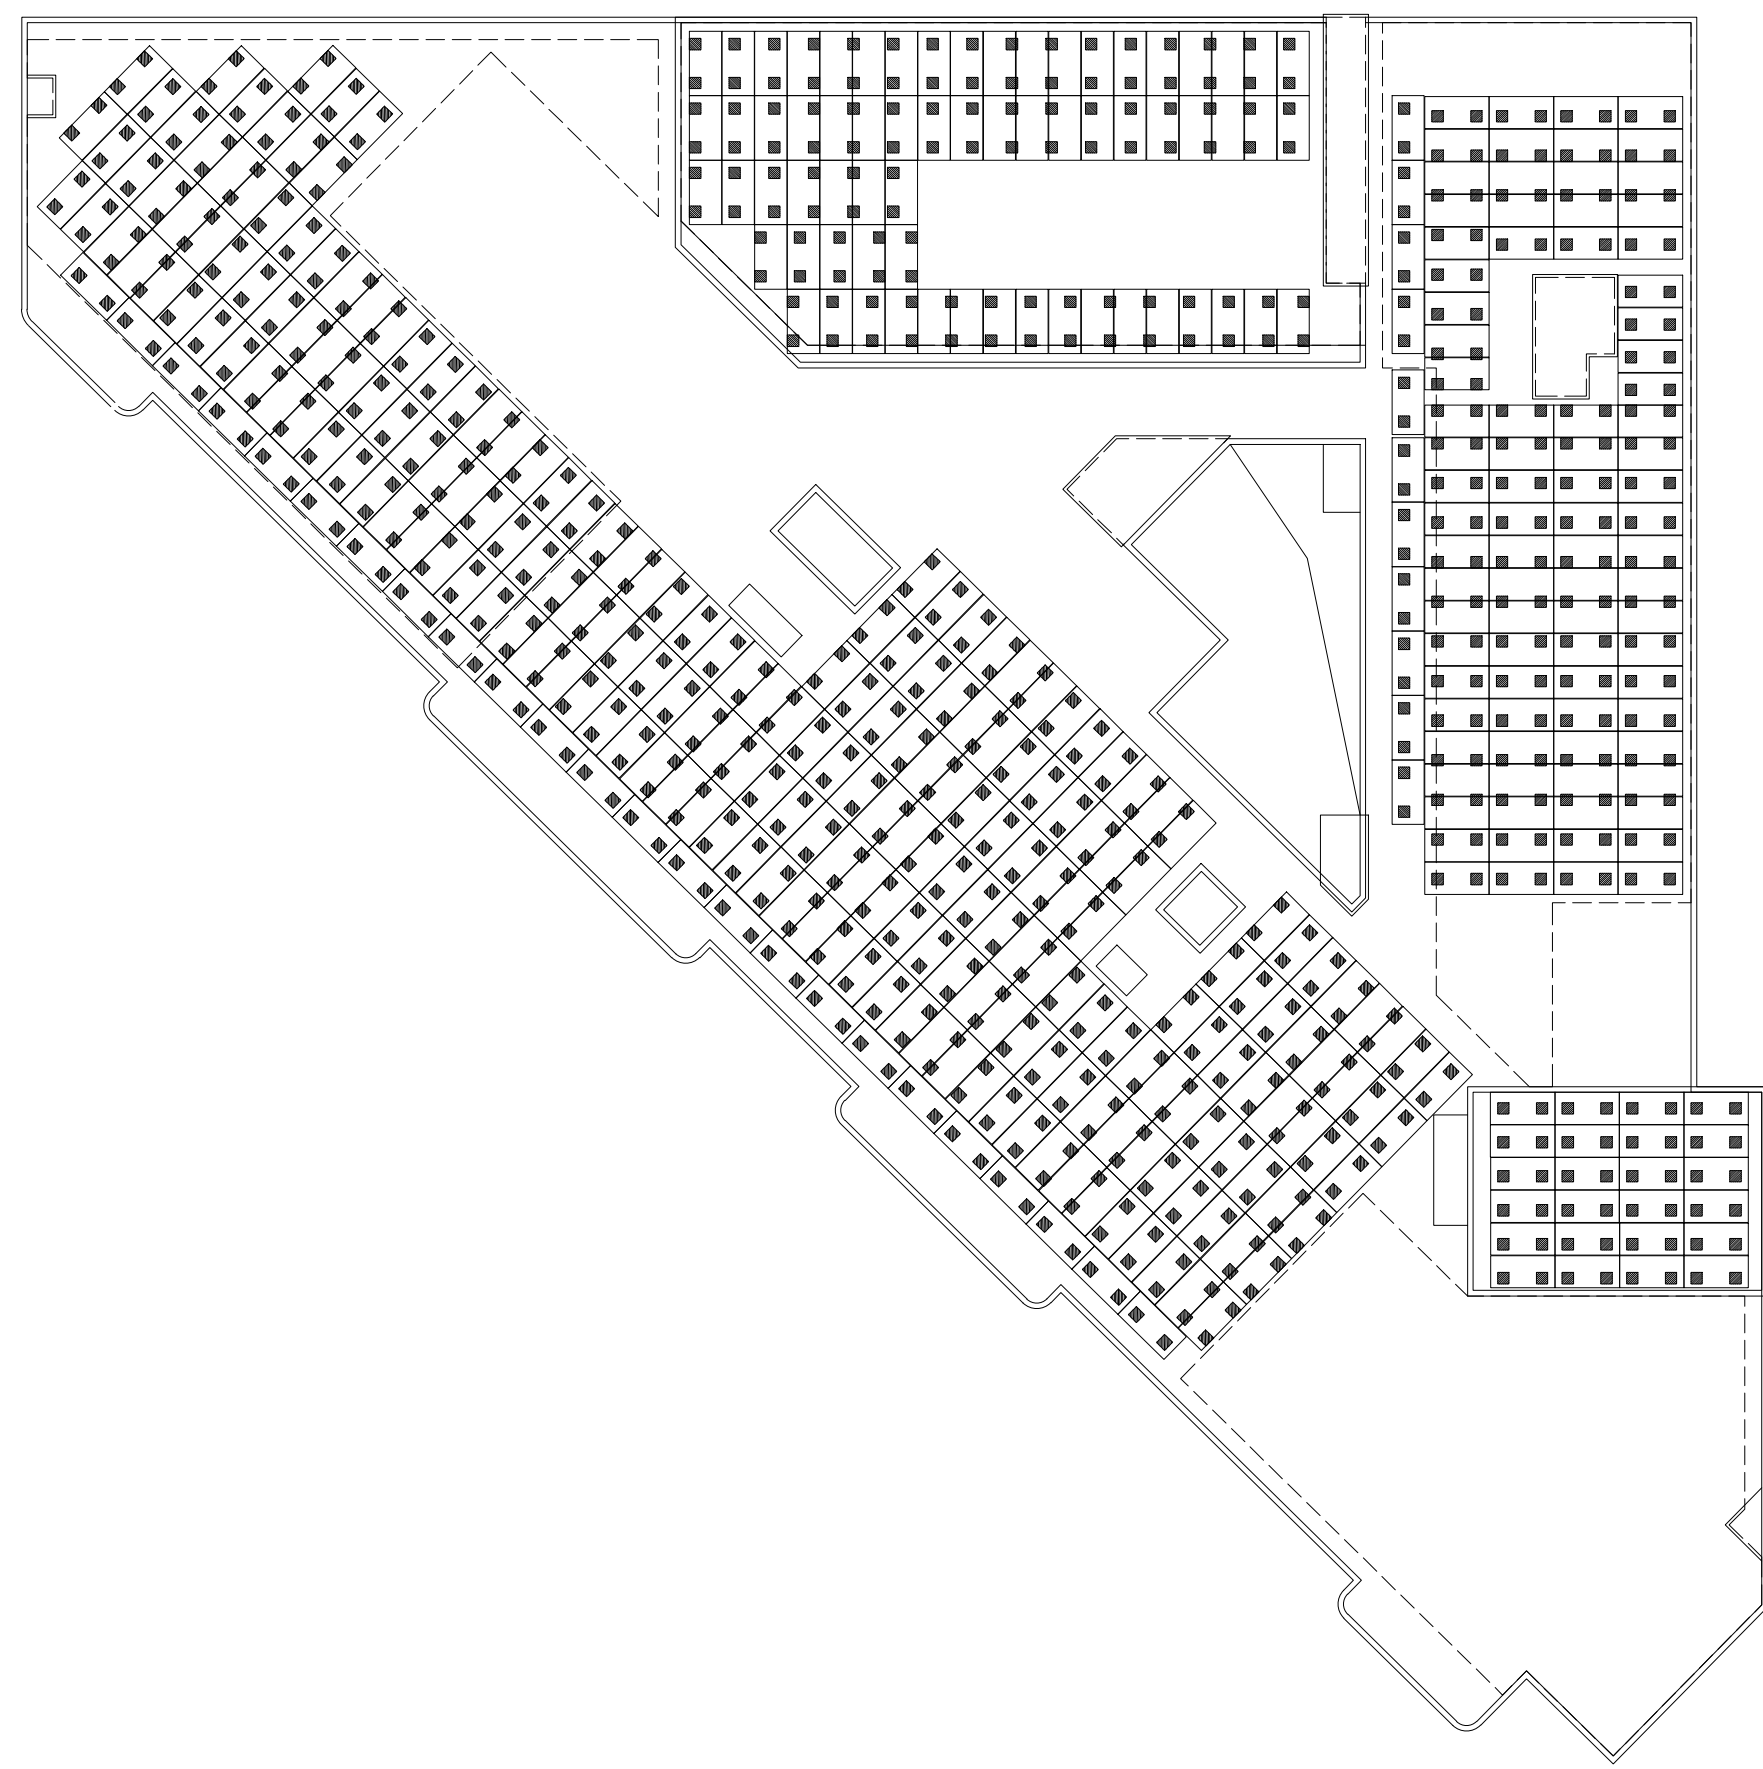

光伏位置示意图
光伏板面积1135.0m²（占屋顶面积50%）
光伏与绿化叠加布置，具体由厂家二次深化。

- 图例说明:
- 外墙（有保温200厚蒸压加气混凝土砌块墙）
 - 内墙200厚蒸压加气混凝土砌块墙
 - 钢筋混凝土柱
 - 消防救援窗
 - 消火栓 1800（高）X700（宽）X180（厚），距地100高
 - 排水管
 - 地漏
 - 阻火器
 - 绿化范围
- 说明:
- 图中未注明厚度尺寸隔墙均为200厚。
 - 柱子尺寸及定位详见结构。
 - 除注明外，卫生间完成面均较本层室内楼地面高低15mm，做1%找坡坡向地漏。
 - 强电竖井，水井设置150高铁门。
 - 上人屋面、楼梯等临空部位均设防护栏杆，防护栏杆必须牢固，安全，高度不应低于1.3m。
 - 建筑预留洞须与设备专业核对无误后方可施工。
 - 阻火器连接详细结构专业。
 - 嵌入式消火栓背面焊接2厚钢板（尺寸大于消火栓每侧10cm，缺口处用混凝土填实），钢板涂刷厚涂层防火涂料保护层，钢板点焊钢丝网片需涂刷15厚D20水泥砂浆，满足墙体耐火极限不小于2.0h的要求。
 - 本建筑设置消防自动喷淋灭火系统。
 - 护栏管栏参见图集11J935-34页-1/B。
 - 钢结构玻璃幕墙，专业厂商配合设计，使用夹层安全玻璃，公称厚度为12.76mm，胶片厚度不小于0.76mm。

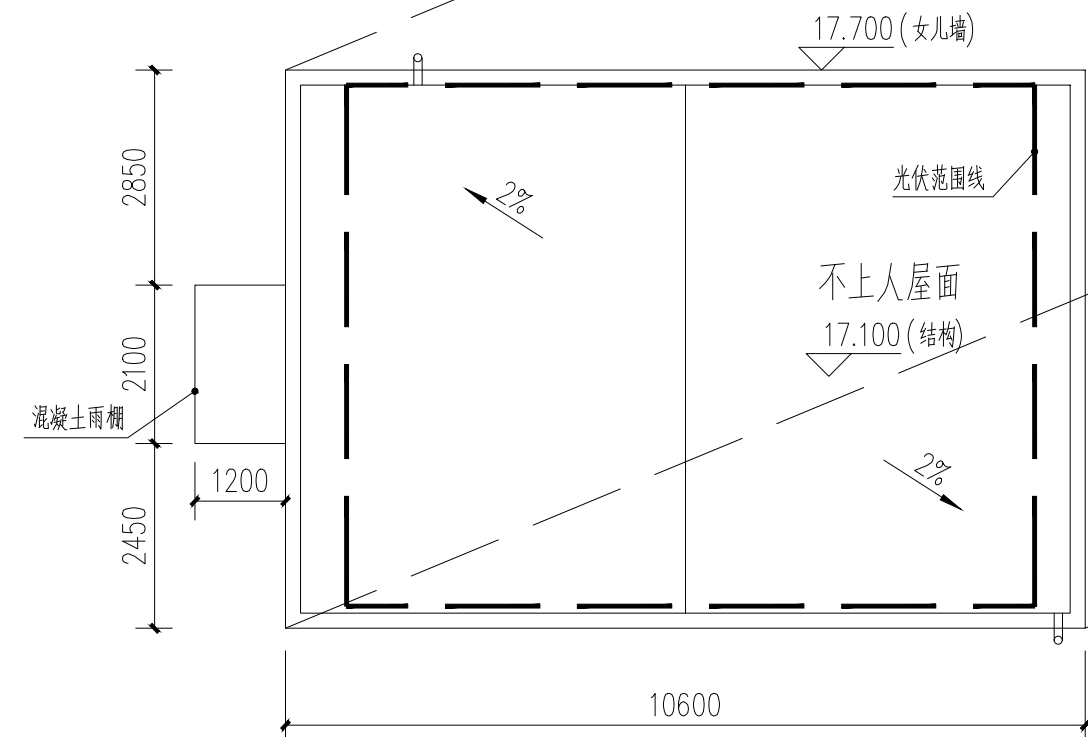

机房平面图 1:100

本层建筑面积（含保温）:110.0m²
屋顶绿化:680.0m²（可实施屋顶绿化的建筑占地面积的30%）
光伏板50%:1135.0m²（50%）

日期	版次	备注说明
2024.10.10	1.0	初次设计
建设单位		
上海市杨浦区教育局		
设计单位		
上海同大规划设计有限公司		
Shanghai Tongda Planning & Architectural Design Co., Ltd.		
项目名称		
江浦校区S-06地块新建幼儿园(暂名)工程		
子项目名称		
2024-1-26		
项目编号		
2024-1-26		
设计阶段		
01		
负责人		
金明		
审核人		
金明		
校对		
沈晓英		
设计负责人		
沈晓英		
专业负责人		
沈晓英		
设计		
沈晓英		
校核		
沈晓英		
日期		
2024.10		
图纸名称		
屋顶平面图		
专业		
建筑		
阶段		
施工图		
图号		
建筑-05		
版本		
A		
设计人		
沈晓英		
审核人		
沈晓英		
日期		
2024.10		
本图由上海同大规划设计有限公司提供，未经许可，不得复制或传播。		