


04-02绿地设施拆除平面图
SCALE 1:100

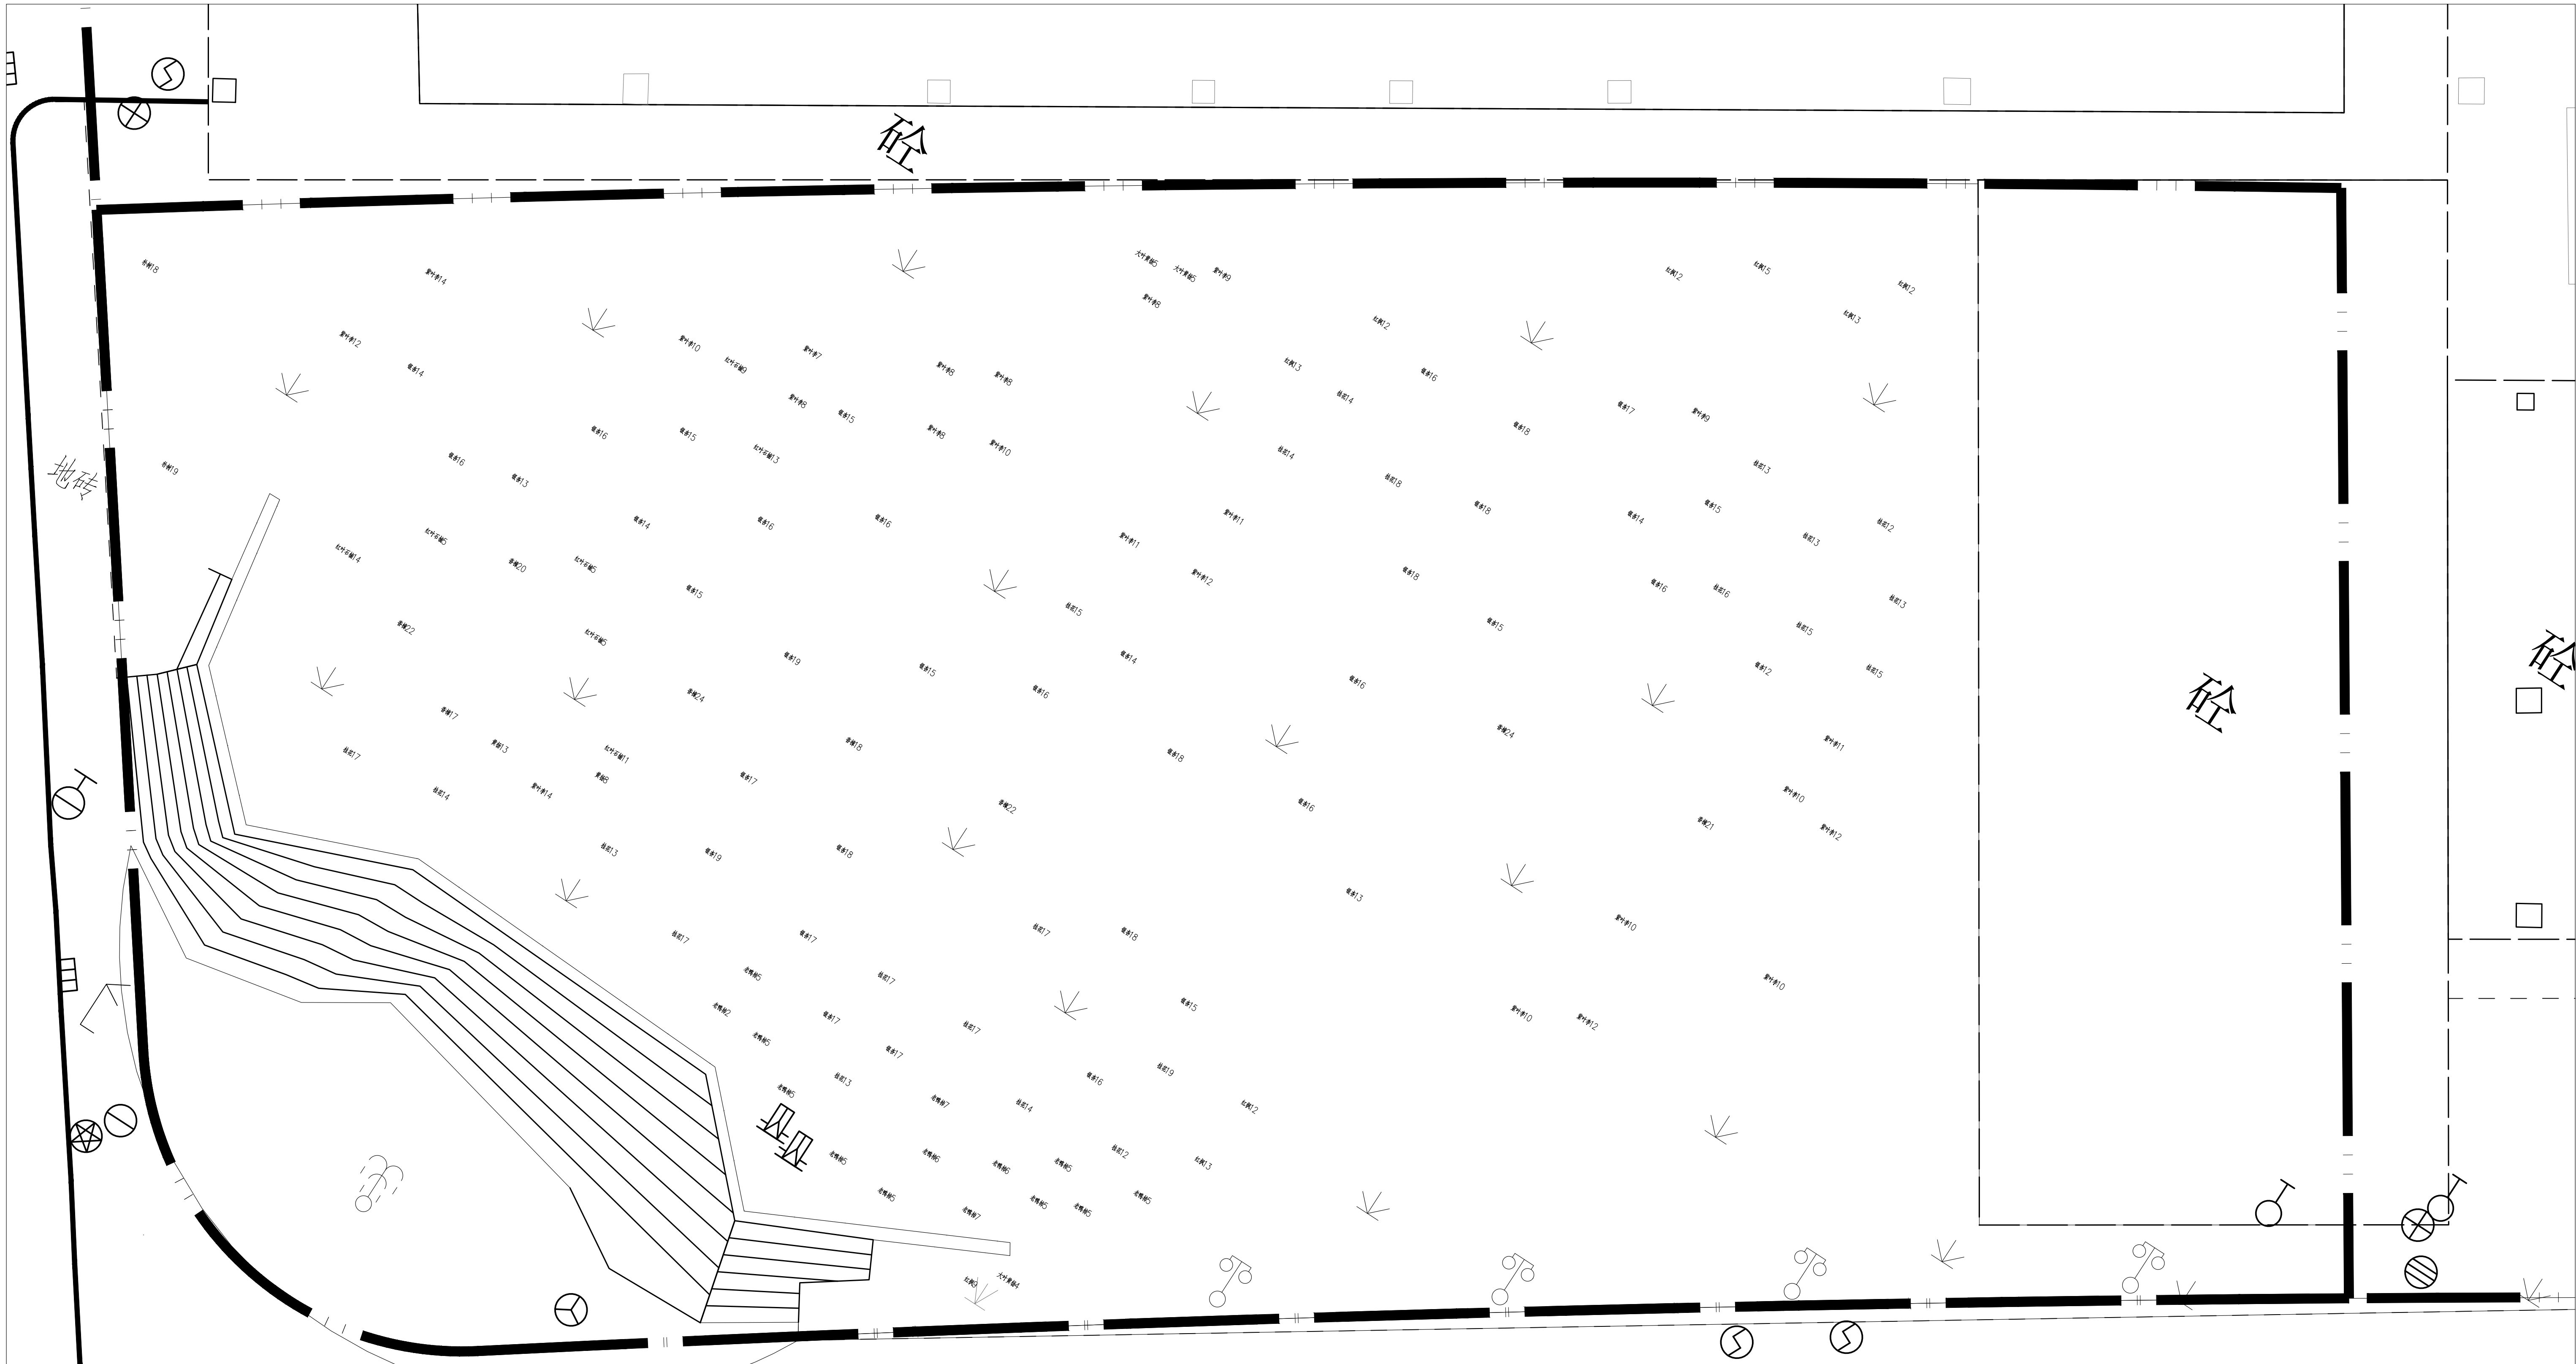

序号	名称	数量	单位	照片	备注
1	灯	20	个		
2	景观石	4	块		
3	射树灯	30	盏		
4	电箱	4	个		
5	景观灯	2	个		
6	蝴蝶灯摆件	6	个		
7	自动喷灌	20	个		

8	路灯	7	个		
9	取水口	2	个		
10	阀门井	1	个		
11	大理石铺装	118.5	平方米		
12	透水砖	110.22	平方米		

1. 本设计图版权为上海魏玛景观规划设计有限公司拥有，任何人未经允许不得翻印本图版的任何部分。
2. 除经特别证明外，本图不可作建筑或其他用途。
1. All the drawing and design are copyright by Shanghai Weimar Landscape Design Co., Ltd. No one may reproduce any part of the drawing without permission.
2. This drawing is not valid for construction or other purposes unless separately certified.

备注REMARKS

建设单位CLIENT

上海魏玛景观
规划设计有限公司

WEIMAR LANDSCAPE, Shanghai
上海市虹口区沙泾路10号1933老场坊1号楼313室
313.Bldg 1,10 Shajing Rd,1933 Old Millfun,
Hongkou Dist,Shanghai China
Tel: 021-53088119

风景园林工程设计专项乙级 证书编号: A231029932

合作方COLLABORATOR

建 筑	ARCHI	COORDINATION 会 路
结 构	STRUCT	
电 气	ELEC	
给 排 水	PLUMBING	
暖 通	HVAC	
审 定	Authorized for issue by	
审 核	Reviewed by	杨志
项目负责人	Project Director by	何磊
专业负责人	Discipline Responsible	杨志
校 对	Checked by	杨志
设 计	Designed by	何磊

出图签章STAMP FOR ISSUE

工程PROJECT
临港新片区105社区04-02地块公
共绿地景观提升项目

图名TITLE
04-02绿地设施拆除平面图

工程编号PROJECT NO.	26002	设计阶段STATUS	施工图
图纸编号DRAWING NO.	LN0-4	修 订REV.	
比 例SCALE	见图	日 期DATE	2026.6
专 业SPECIALTY	景观		

本图须加盖本公司出图签章, 否则一律无效

A1