


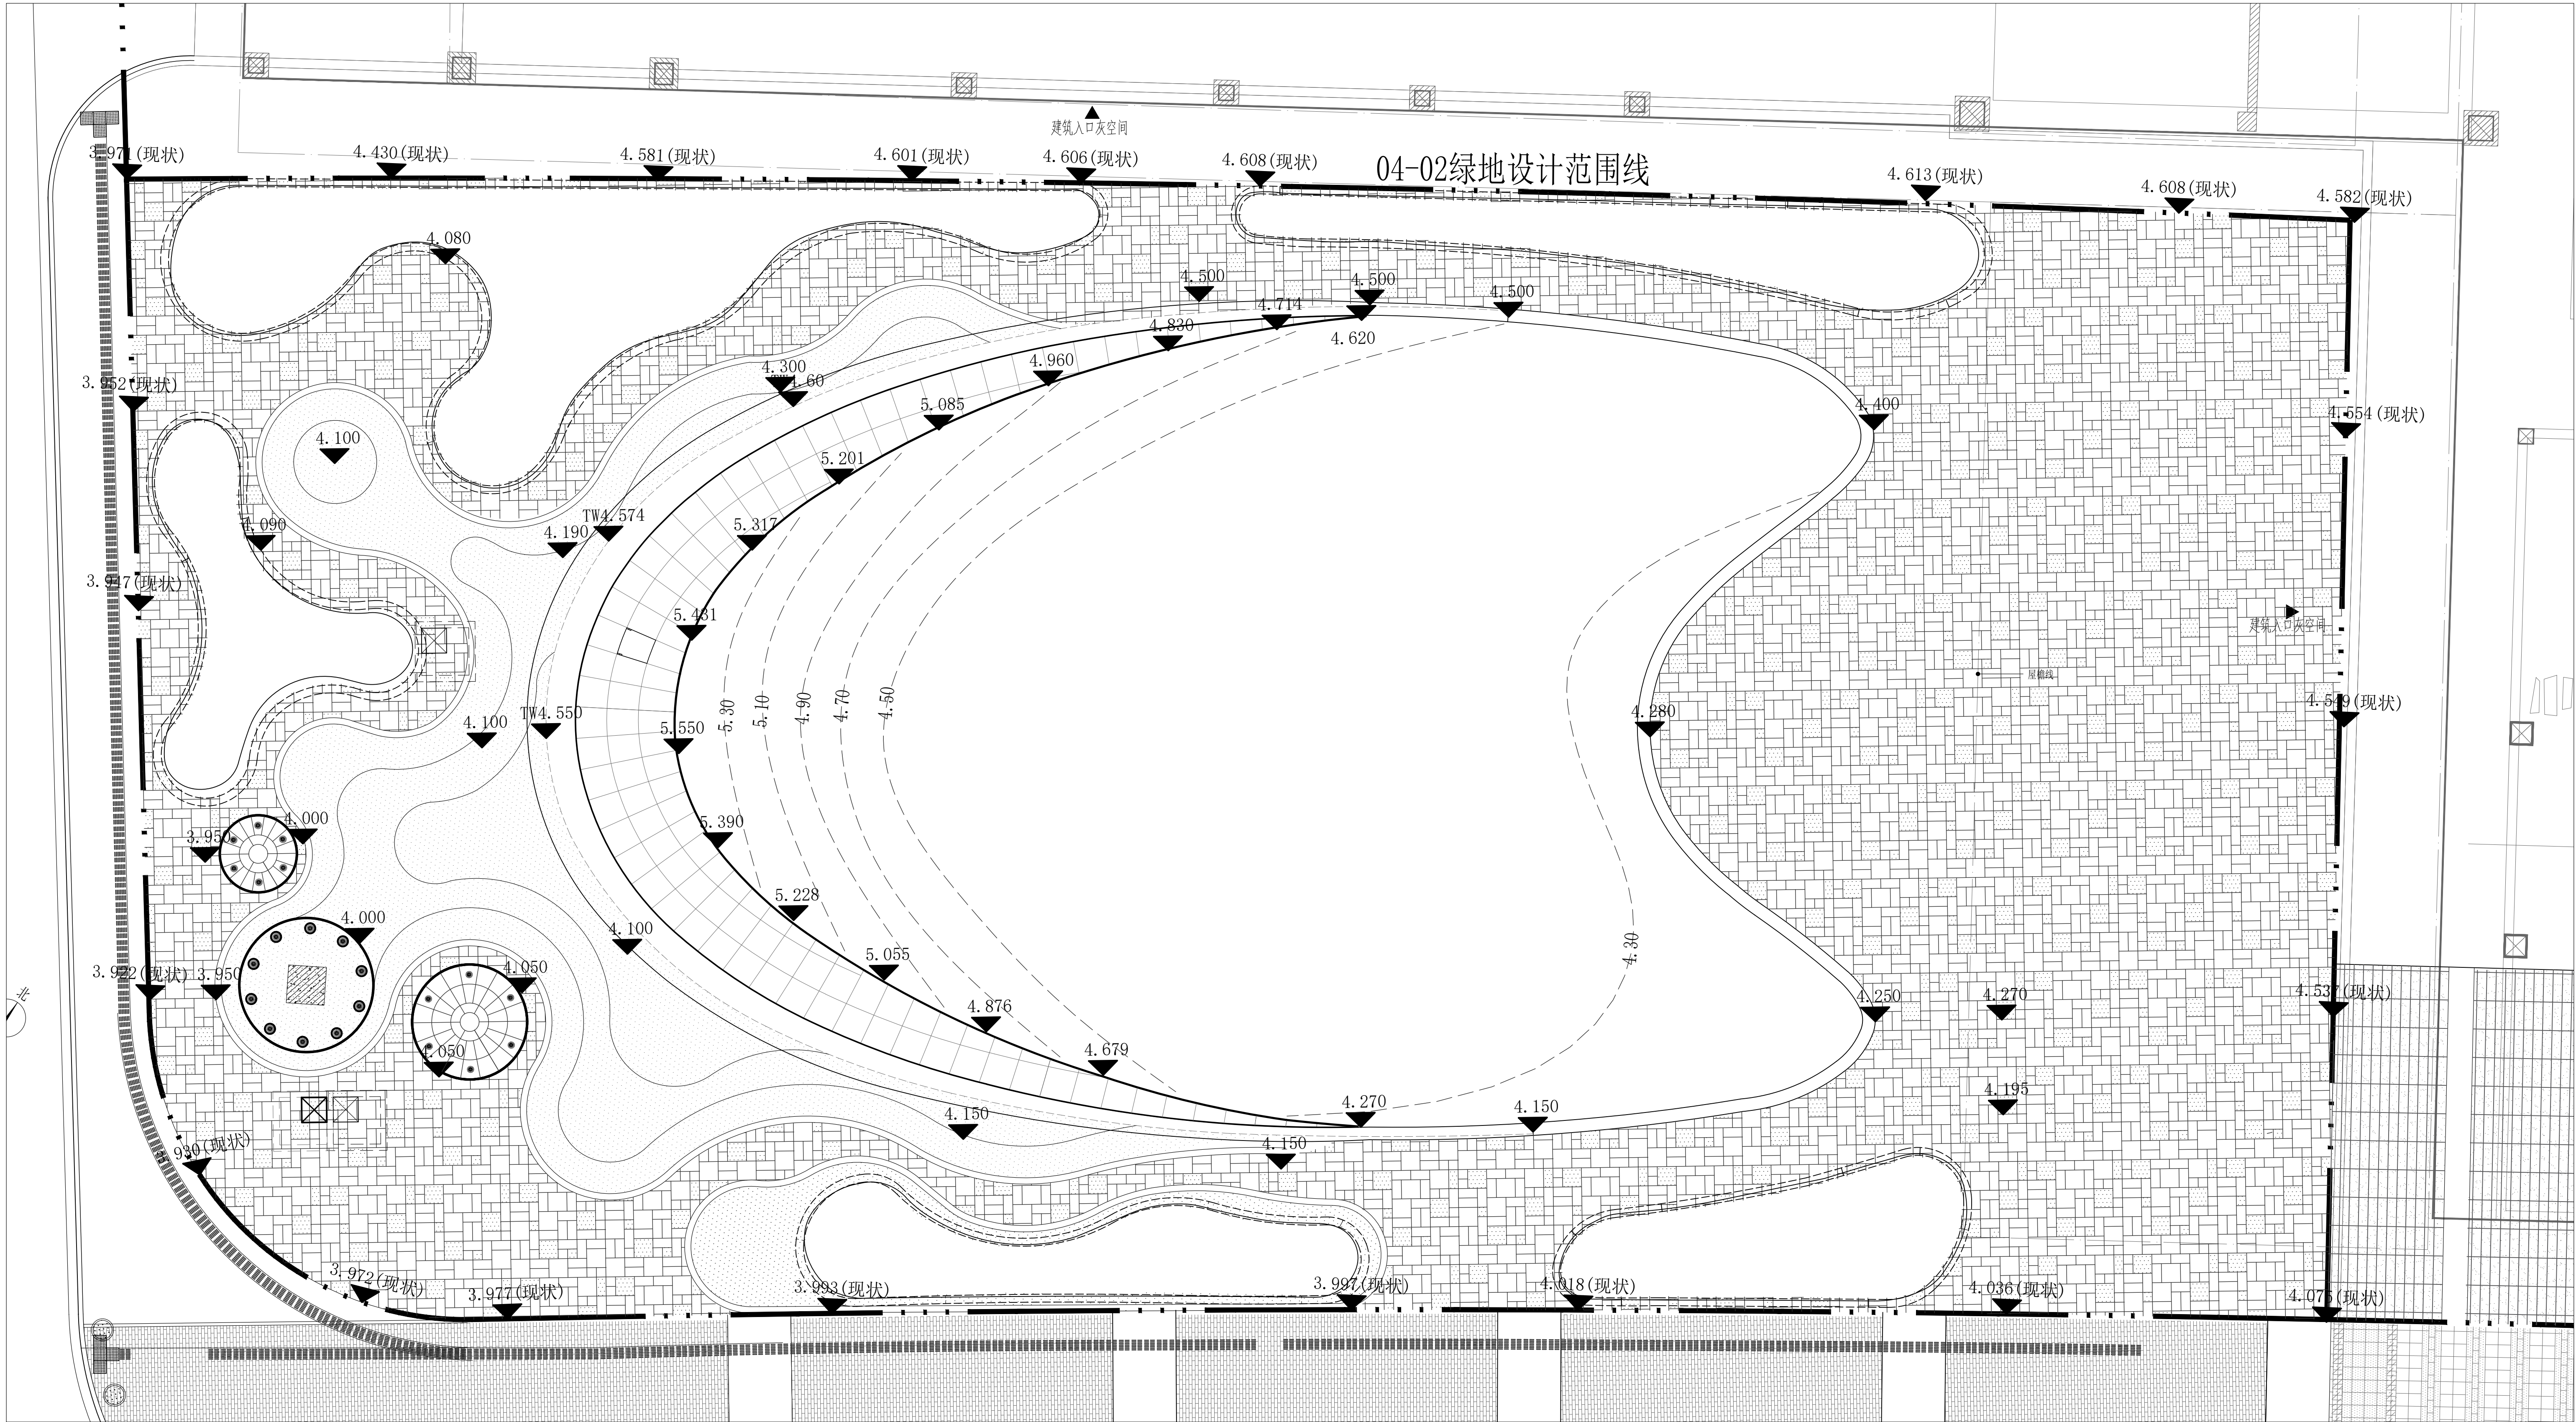

列表 LEGEND	
代码CODE	说明DESCRIPTION
FL ±0.00	完成面标高
TW	构筑物顶面标高
TSW	坐凳坐面标高
+WL0.00	水面标高
BL0.00	水底标高
↓0.00	排水方向

04-02绿地竖向平面图
SCALE 1:100

1. 本设计图版权为上海魏玛景观规划设计有限公司拥有，任何人未经许可不得翻印本图纸的任何部分。
2. 除经特别证明外，本图不可作建筑或其他用途。
1. All the drawing and design are copyright by Shanghai Weimar Landscape Design Co., Ltd. No one may reproduce any part of the drawing without permission.
2. This drawing is not valid for construction or other purposes unless separately certified.

备注 REMARKS

建设单位 CLIENT

上海魏玛景观
规划设计有限公司

WEIMAR LANDSCAPE, Shanghai
上海市虹口区沙泾路10号1933老场坊1号楼313室
Hongkou Dist, Shanghai China
Tel: 021-53088119

风景园林工程设计专项乙级 证书编号: A231020932

合作方 COLLABORATOR

建 筑	ARCHI	COORDINATION 会
结 构	STRUCT	
电 气	ELEC	
给 排 水	PLUMBING	
暖 通	HVAC	
审 定	Authorized for issue by	杨志 何磊 杨志 杨志 何磊

审 核	Reviewed by	
项目负责	Project Director by	
专业负责人	Discipline Responsible	
校 对	Checked by	
设 计	Designed by	
出图签章 STAMP FOR ISSUE		
工程 PROJECT	临港新片区105社区04-02地块公共绿地景观提升项目	
图名 TITLE	04-02绿地竖向平面图	
工程编号 PROJECT NO.	26002	设计阶段 STATUS
图纸编号 DRAWING NO.	LN1-2	修 订 REV.
比 例 SCALE	见图	日 期 DATE
专 业 SPECIALTY	景观	2026.6
本图须加盖本公司出图签章，否则一律无效		