


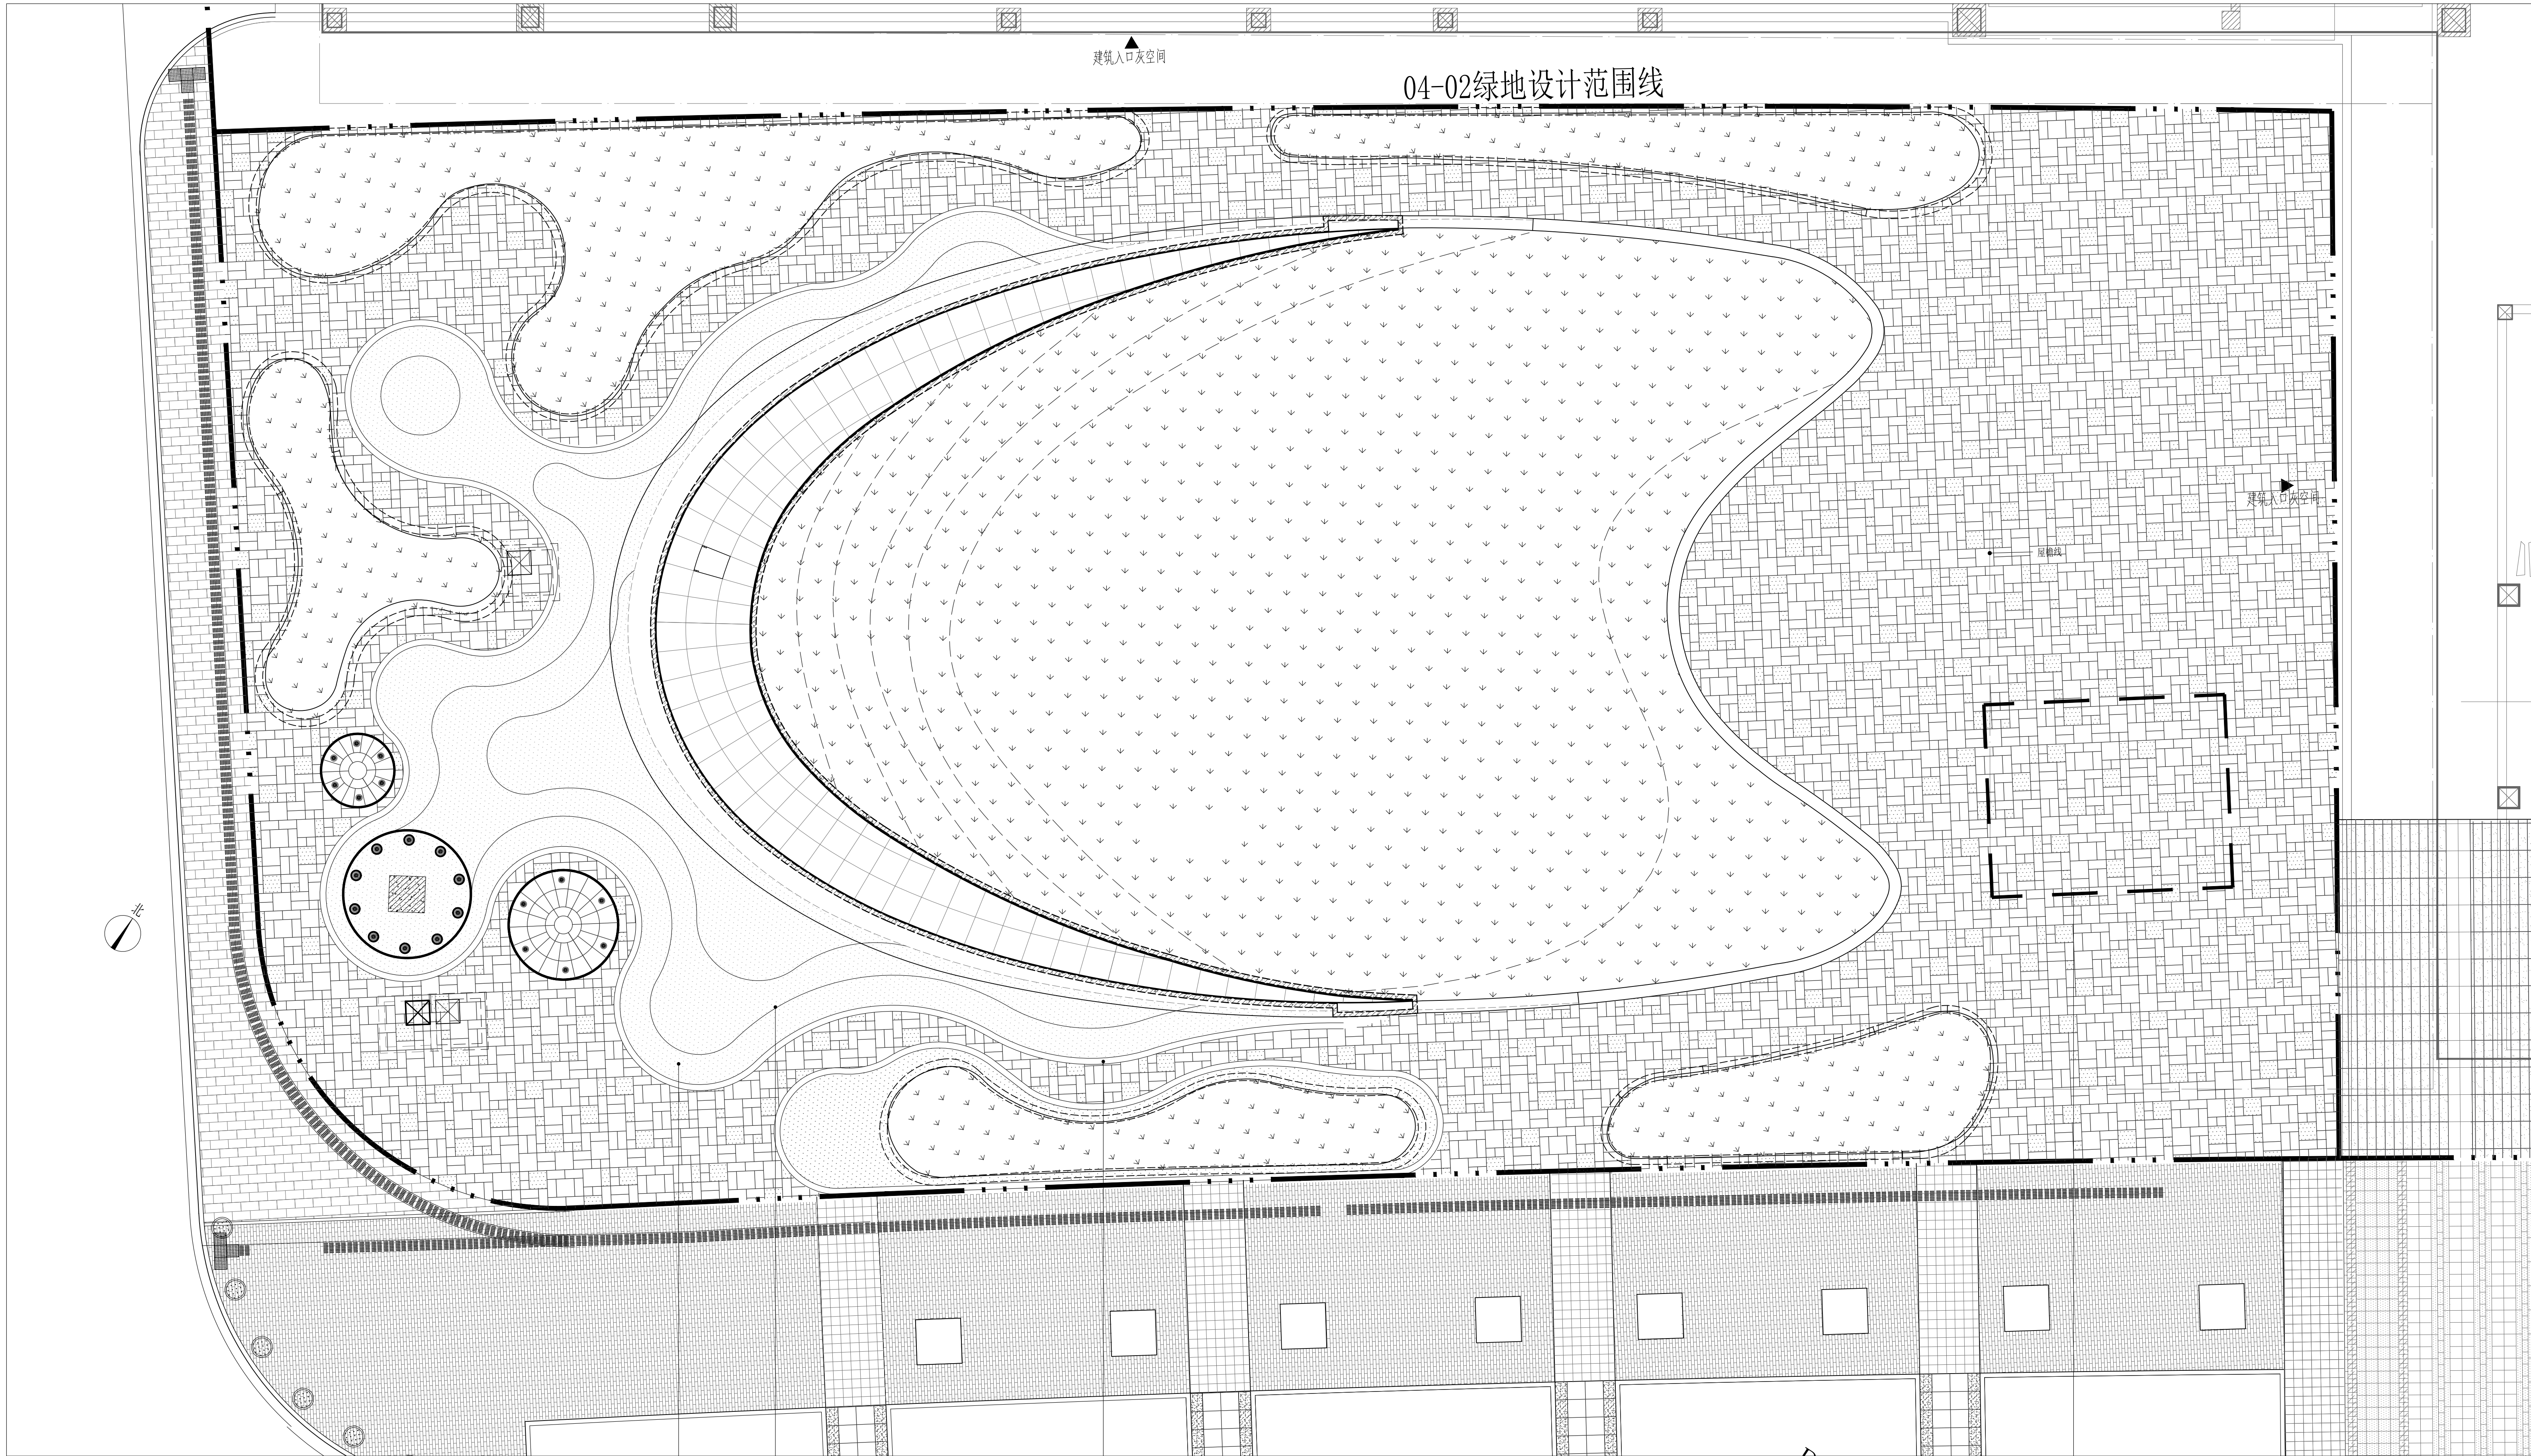

1 04-02绿地铺装平面图
SCALE #####

10X10mm拉槽处理

30厚02~3mm浅灰色水洗石, 白色水泥

200X600X18厚仿芝麻黑花岗岩PC砖火烧水洗面 (按圆弧切割)



浅灰色水洗石示意图
(地面铺装及种植池)

铺装大样图 4.1D 4.01

1. 本设计图版权为上海魏玛景观规划设计有限公司拥有, 任何人未经允许不得翻印本图纸的任何部分。
2. 除经特别证明外, 本图不可作建筑或其他用途。
1. All the drawing and design are copyright by Shanghai Weimar Landscape Design Co., Ltd. No one may reproduce any part of the drawing without permission.
2. This drawing is not valid for construction or other purposes unless separately certified.

备注 REMARKS

建设单位 CLIENT

上海魏玛景观
规划设计有限公司

WEIMAR LANDSCAPE, Shanghai
上海市虹口区沙泾路10号1933老场坊1号楼313室
313,Bldg 1,10 Shajing Rd,1933 Old Millfun,
Hongkou Dist,Shanghai China
Tel: 021-53088119

风景园林工程设计专项乙级 证书编号: A231020932

合 作 方 COLLABORATOR

建 筑 ARCHI		COORDINATION 会 路
结 构 STRUCT		
电 气 ELEC		
给 排 水 PLUMBING		
暖 通 HVAC		
审 定 Authorized for issue by		审 核 Reviewed by 项目负责 Project Director by 专业负责人 Discipline Responsible 校 对 Checked by 设 计 Designed by
审 核 Reviewed by	杨志	
项目负责 Project Director by	何磊	
专业负责人 Discipline Responsible	杨志	
校 对 Checked by	杨志	
设 计 Designed by	何磊	

出图签章 STAMP FOR ISSUE

工程 PROJECT
临港新片区105社区04-02地块公
共绿地景观提升项目

图名 TITLE
04-02绿地铺装平面图

工程编号 PROJECT NO.	26002	设计阶段 STATUS	施工图
图纸编号 DRAWING NO.	LN1-4.1	修 订 REV.	
比 例 SCALE	见图	日 期 DATE	2026.6
专 业 SPECIALTY	景观		

本图须加盖本公司出图签章, 否则一律无效