




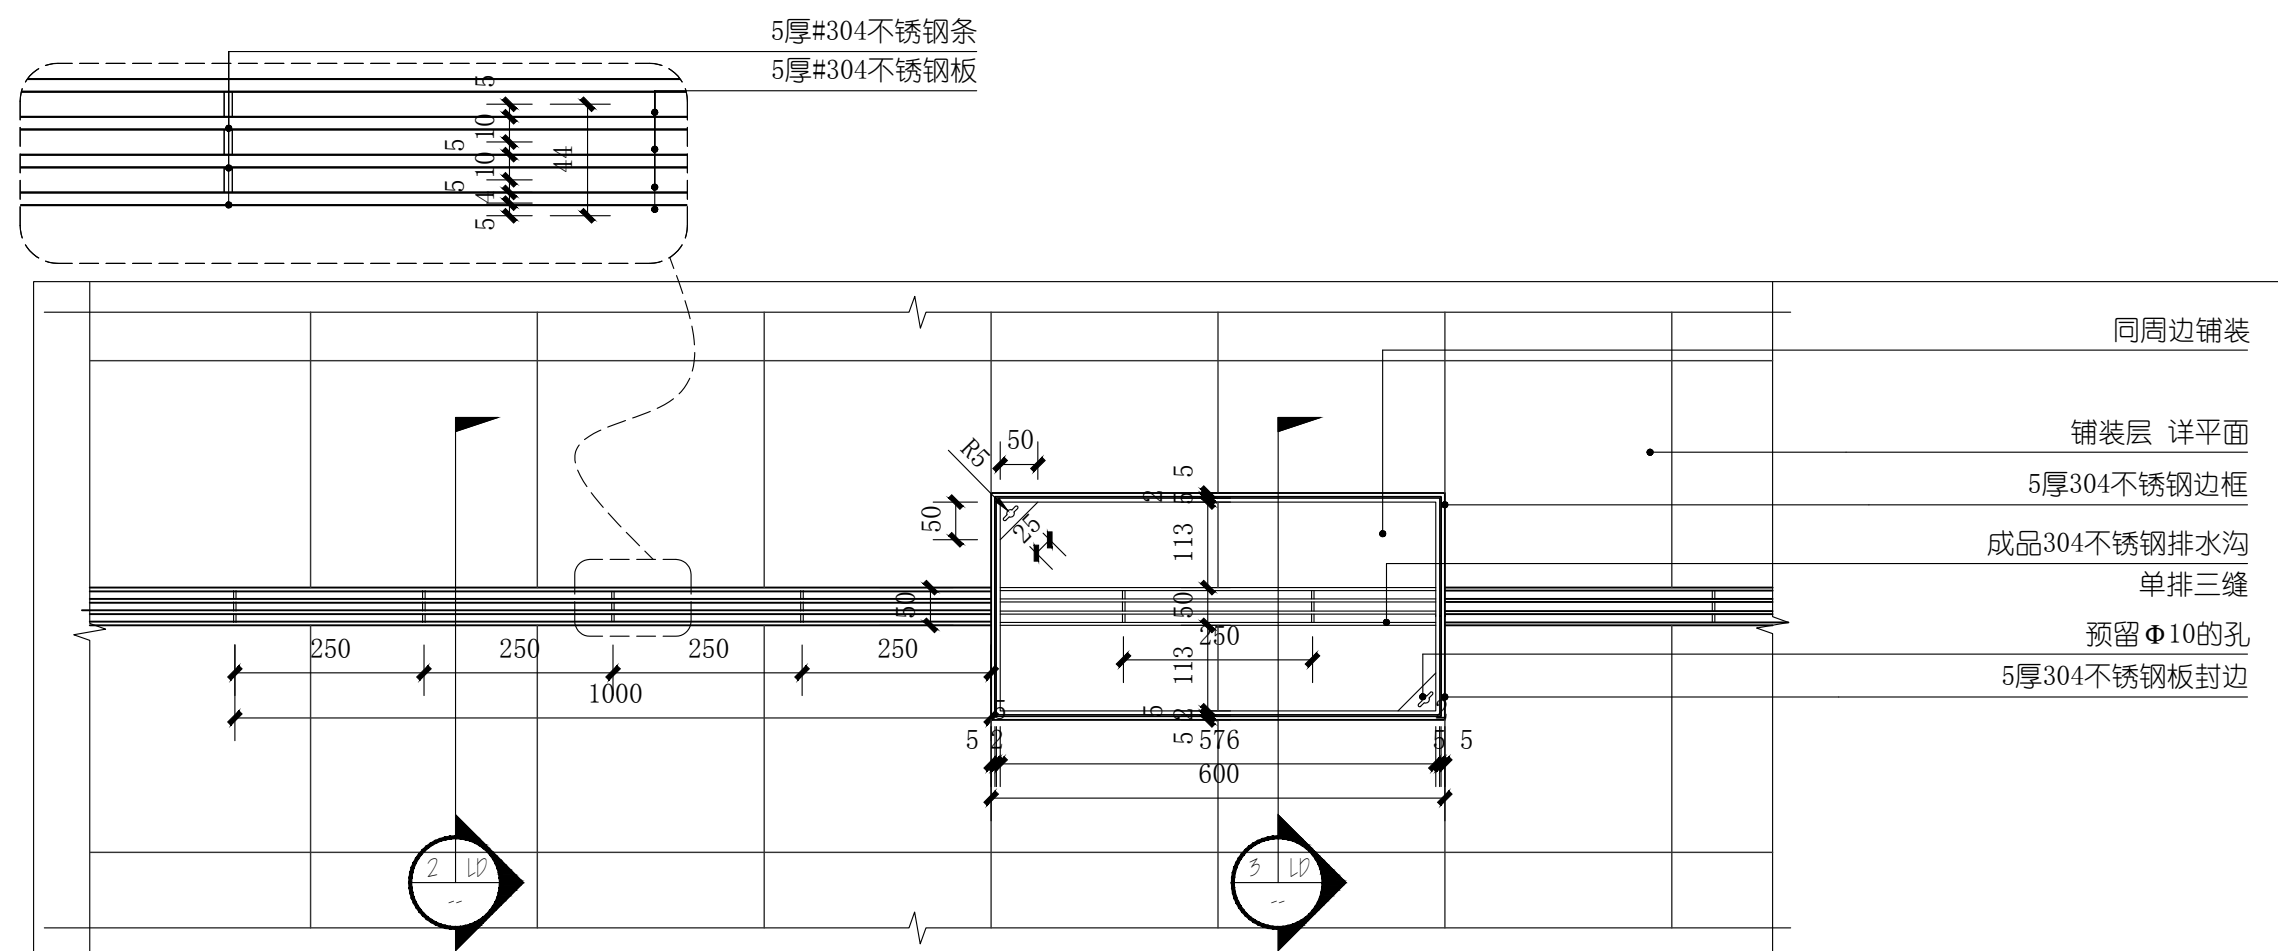

1 成品单排三缝线性排水沟平面图
SCALE 1:10

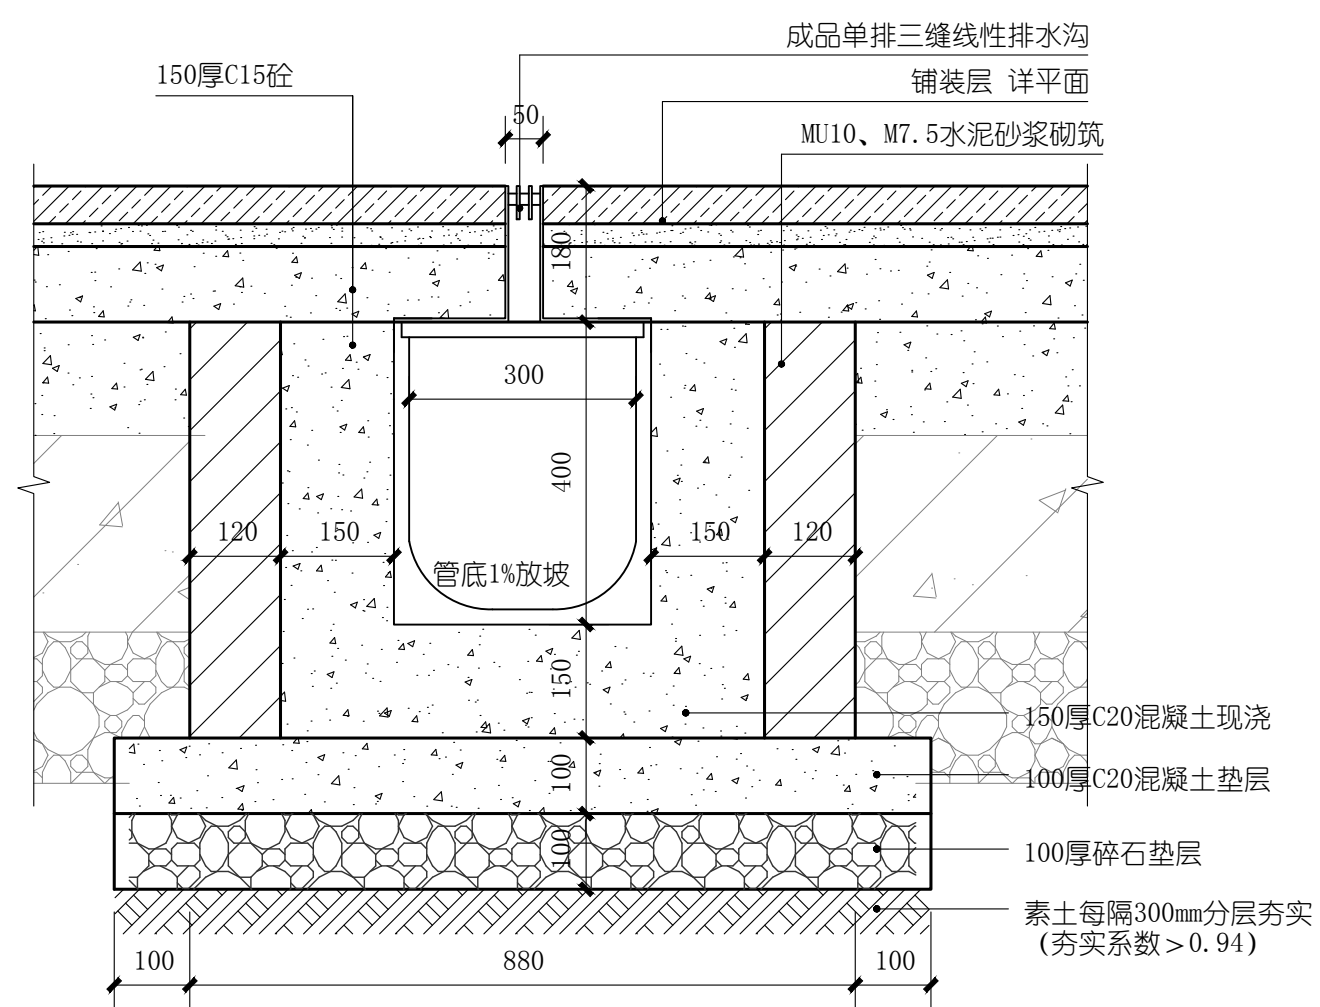

2 成品单排三缝线性排水沟剖面图一
SCALE 1:10

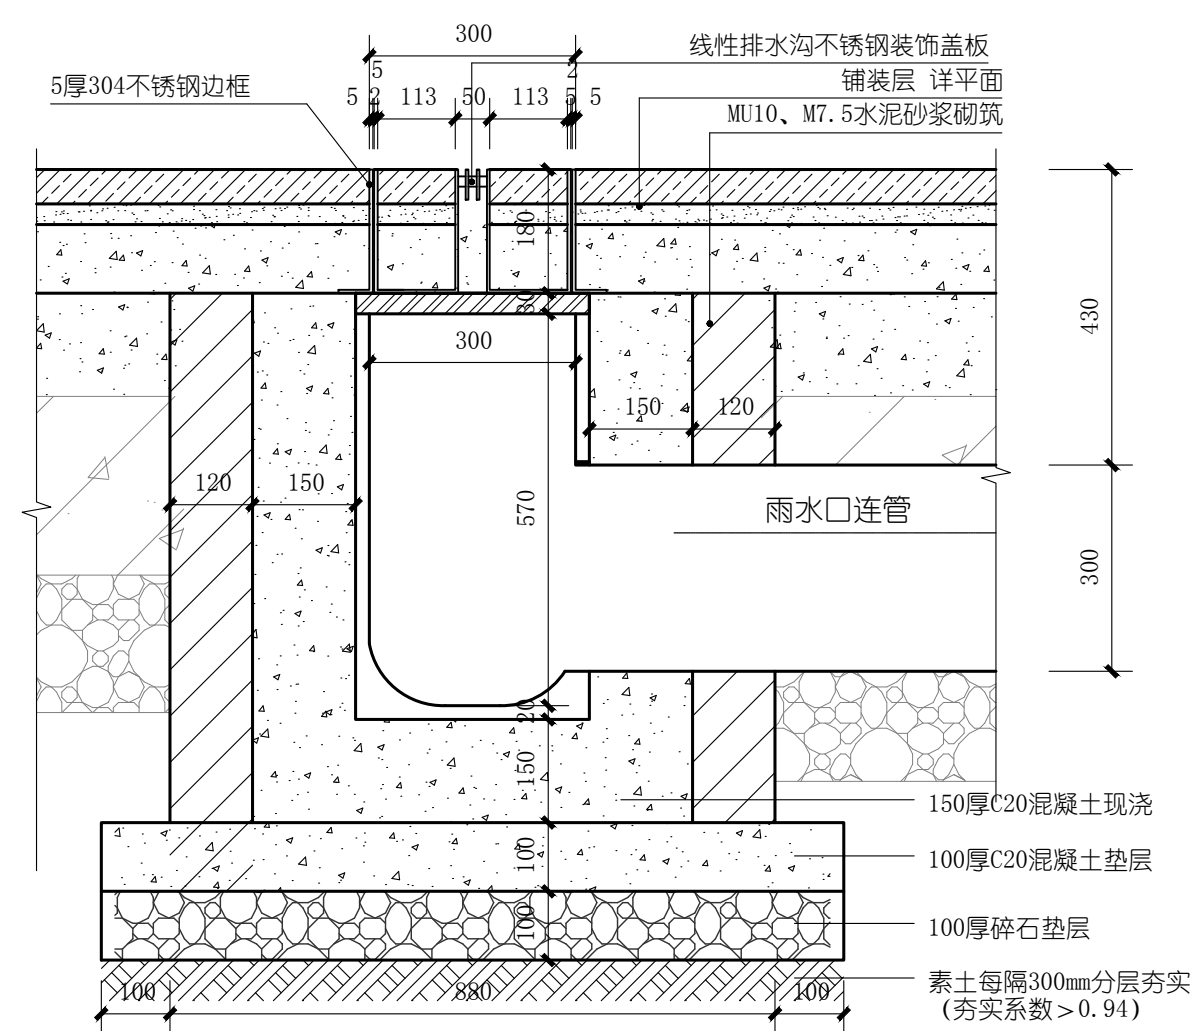

3 成品单排三缝线性排水沟剖面图二
SCALE 1:10

通用详图一