


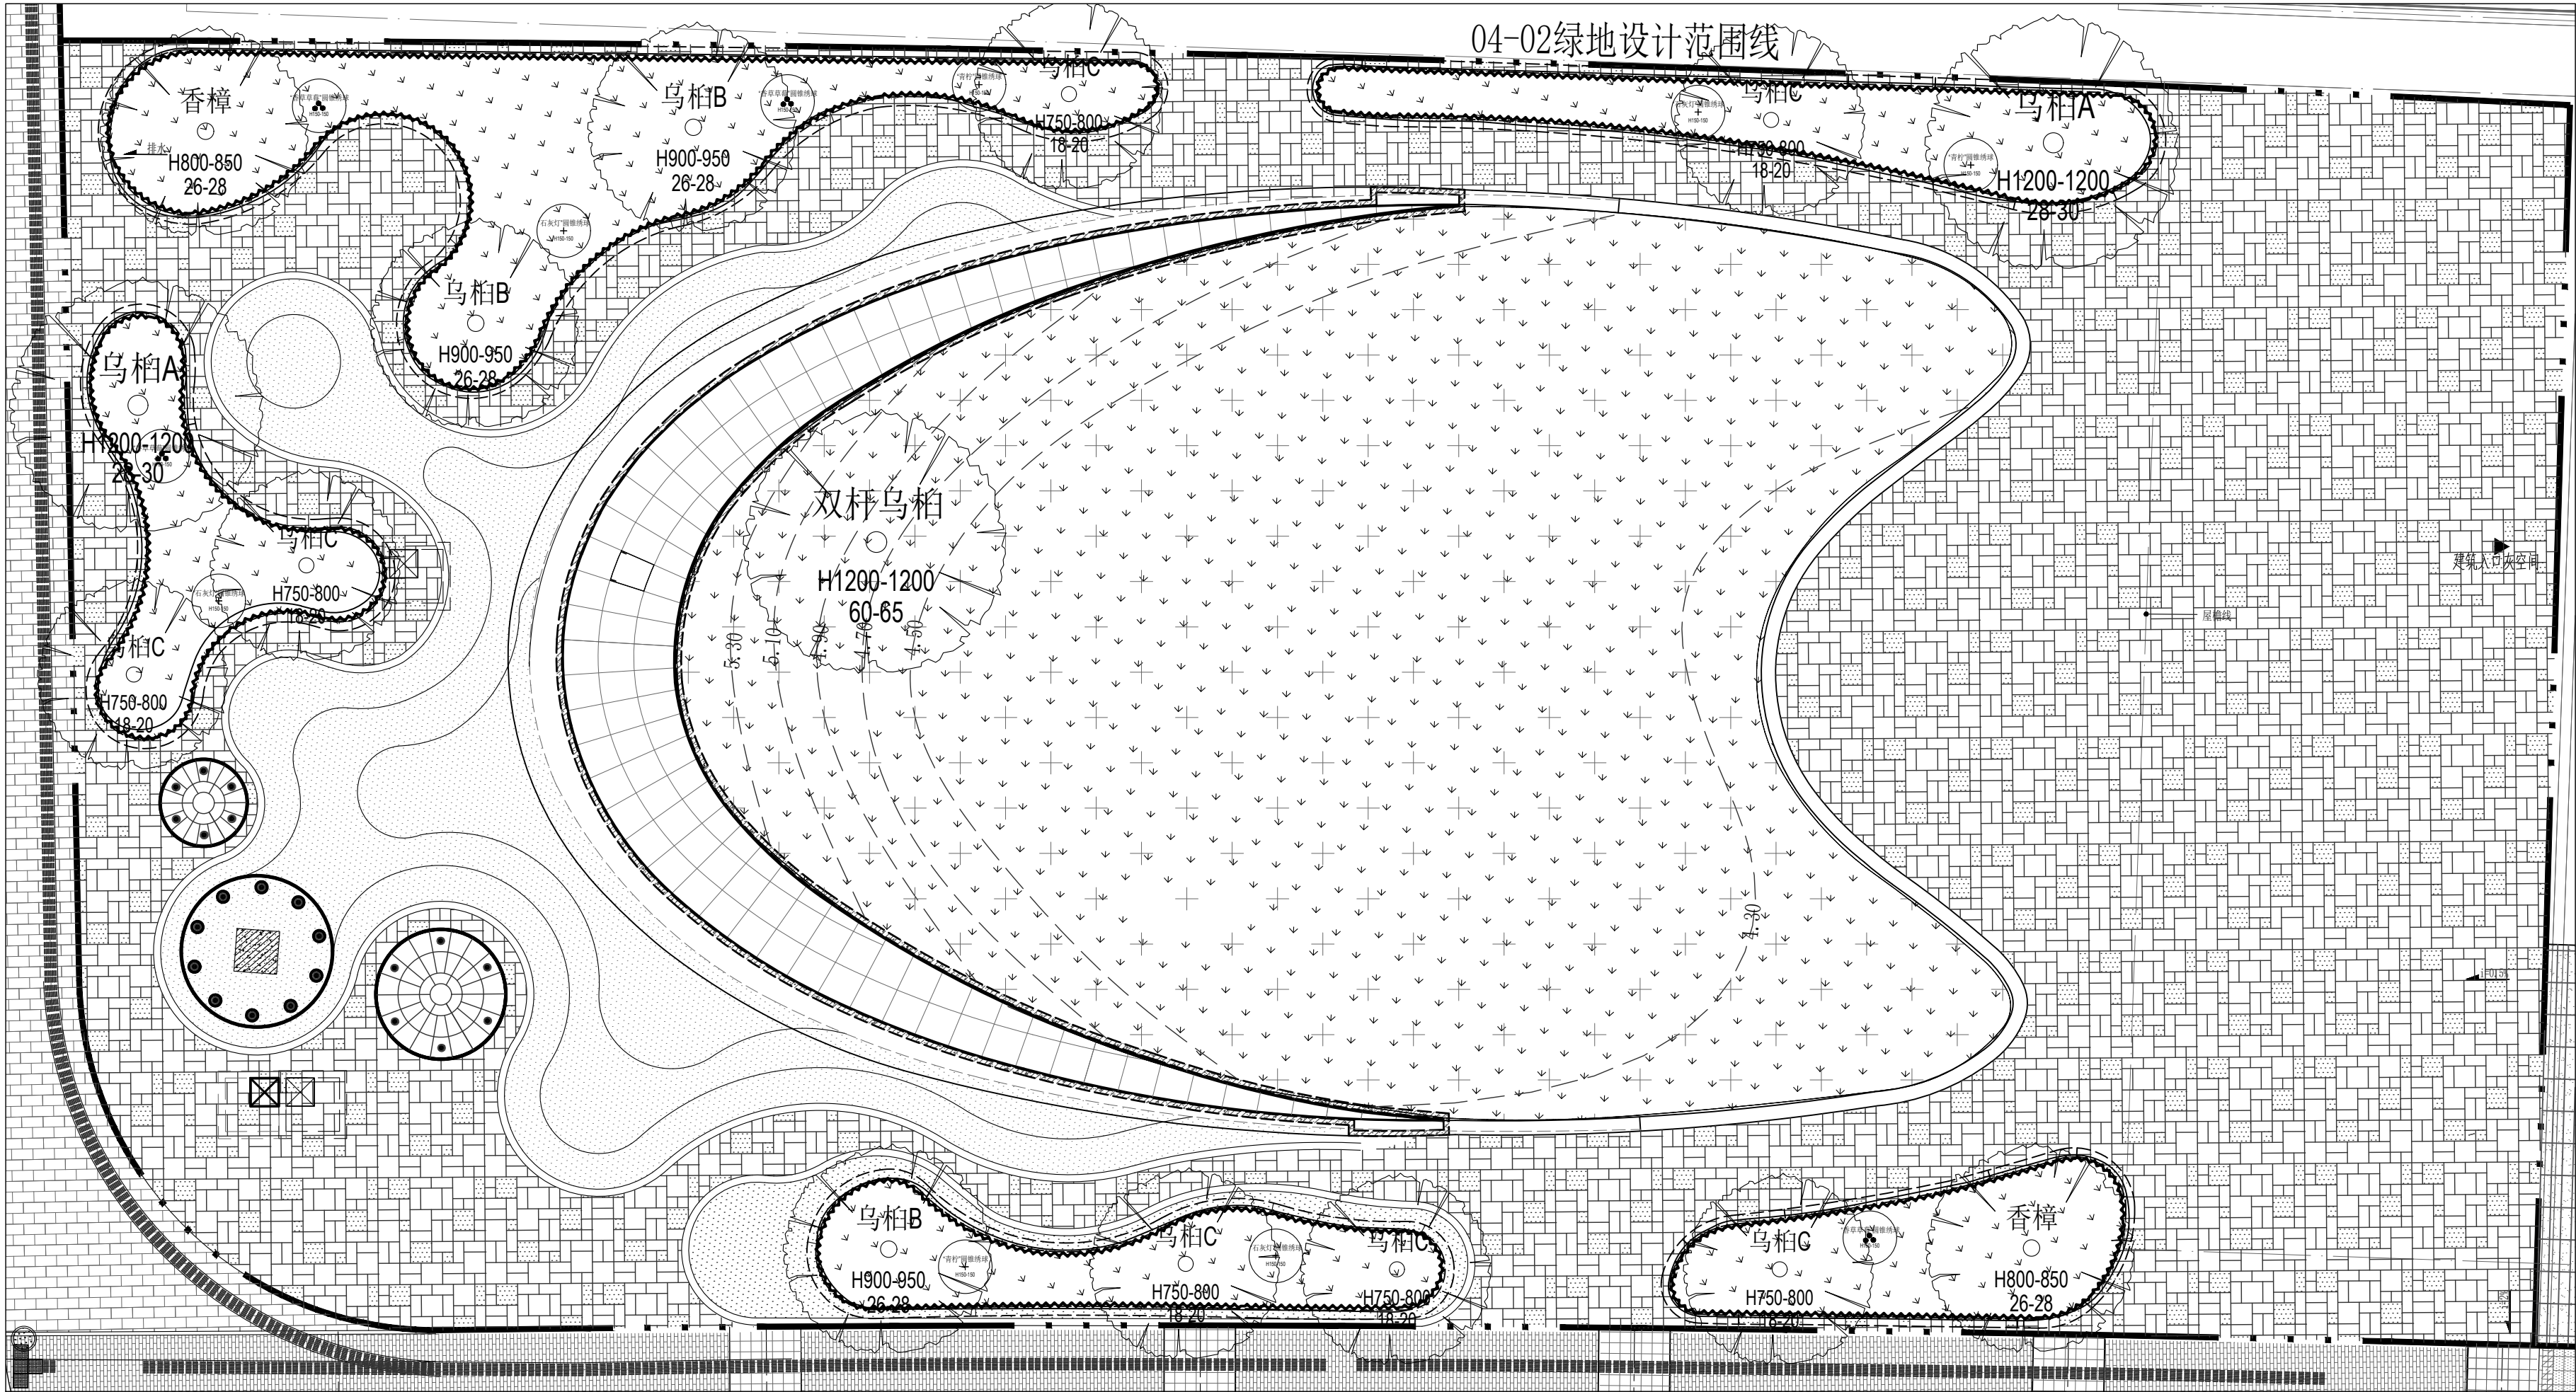

1 04-02绿地平面图  
SCALE 150

2 苗木表  
SCALE

| 苗木清单 |            |     |    |         |         |         |
|------|------------|-----|----|---------|---------|---------|
| 上木   | 名称         | 数量  | 单位 | 胸径 (cm) | 高度 (cm) | 蓬径 (cm) |
|      | 双杆乌桕       | 1   | 株  | —       | 1200    | 750-800 |
|      | 乌桕A        | 2   | 株  | 30-32   | 1200    | 750-800 |
|      | 乌桕B        | 3   | 株  | 26-28   | 900-950 | 600-650 |
|      | 乌桕C        | 7   | 株  | 18-20   | 750-800 | 550-600 |
|      | 香樟         | 2   | 株  | 26-28   | 800-850 | 550-600 |
| 灌木   | 名称         | 面积  | 单位 | 胸径 (cm) | 高度 (cm) | 蓬径 (cm) |
|      | “北极熊”圆锥绣球  | 3   | 株  | —       | 150     | 爆盆      |
|      | “青柠”圆锥绣球   | 4   | 株  | —       | 80-100  | 爆盆      |
|      | “香草草莓”圆锥绣球 | 4   | 株  | —       | 80-100  | 爆盆      |
| 下木   | 名称         | 面积  | 单位 | 胸径 (cm) | 高度 (cm) | 蓬径 (cm) |
|      | 大花绣球       | 260 | m² | —       | 35-40   | 爆盆      |
|      | 炭烧松树皮覆盖物   | 100 | m² | —       | 粒径3-5cm |         |
|      | 果岭草        | 713 | m² | —       | —       | —       |

备注 REMARKS

建设单位 CLIENT

上海魏玛景观  
规划设计有限公司

WEIMAR LANDSCAPE, Shanghai  
上海市虹口区沙泾路10号1933老场坊1号楼313室  
313,Bldg 1,10 Shajing Rd,1933 Old Millfun,  
Hongkou Dist,Shanghai China  
Tel: 021-53088119

风景园林工程设计专项乙级 证书编号: A231025932

合作方 COLLABORATOR

|                   |  |                        |
|-------------------|--|------------------------|
| 建 筑<br>ARCHI.     |  | COORDINATION<br>会<br>签 |
| 结 构<br>STRUCT.    |  |                        |
| 电 气<br>ELEC.      |  |                        |
| 给 排 水<br>PLUMBING |  |                        |
| 暖 通<br>HVAC       |  |                        |

|                                 |    |
|---------------------------------|----|
| 审 定<br>Authorized for issue by  |    |
| 审 核<br>Reviewed by              | 杨艺 |
| 项目负责<br>Project Director by     | 何磊 |
| 专业负责人<br>Discipline Responsible | 杨艺 |
| 校 对<br>Checked by               | 杨艺 |
| 设 计<br>Designed by              | 杨艺 |

出图签章 STAMP FOR ISSUE

工程 PROJECT  
临港新片区105社区04-02地块公  
共绿地景观提升项目

图名 TITLE

04-02绿化总平面图及苗木表

|                           |                    |
|---------------------------|--------------------|
| 工程编号 PROJECT NO.<br>26002 | 设计阶段 STATUS<br>施工图 |
| 图纸编号 DRAWING NO.<br>LP-2  | 修 订 REV.           |
| 比 例 SCALE<br>1:150        | 日 期 DATE<br>2026.6 |
| 专 业 SPECIALTY<br>景观       |                    |

本图须加盖本公司出图签章, 否则一律无效