



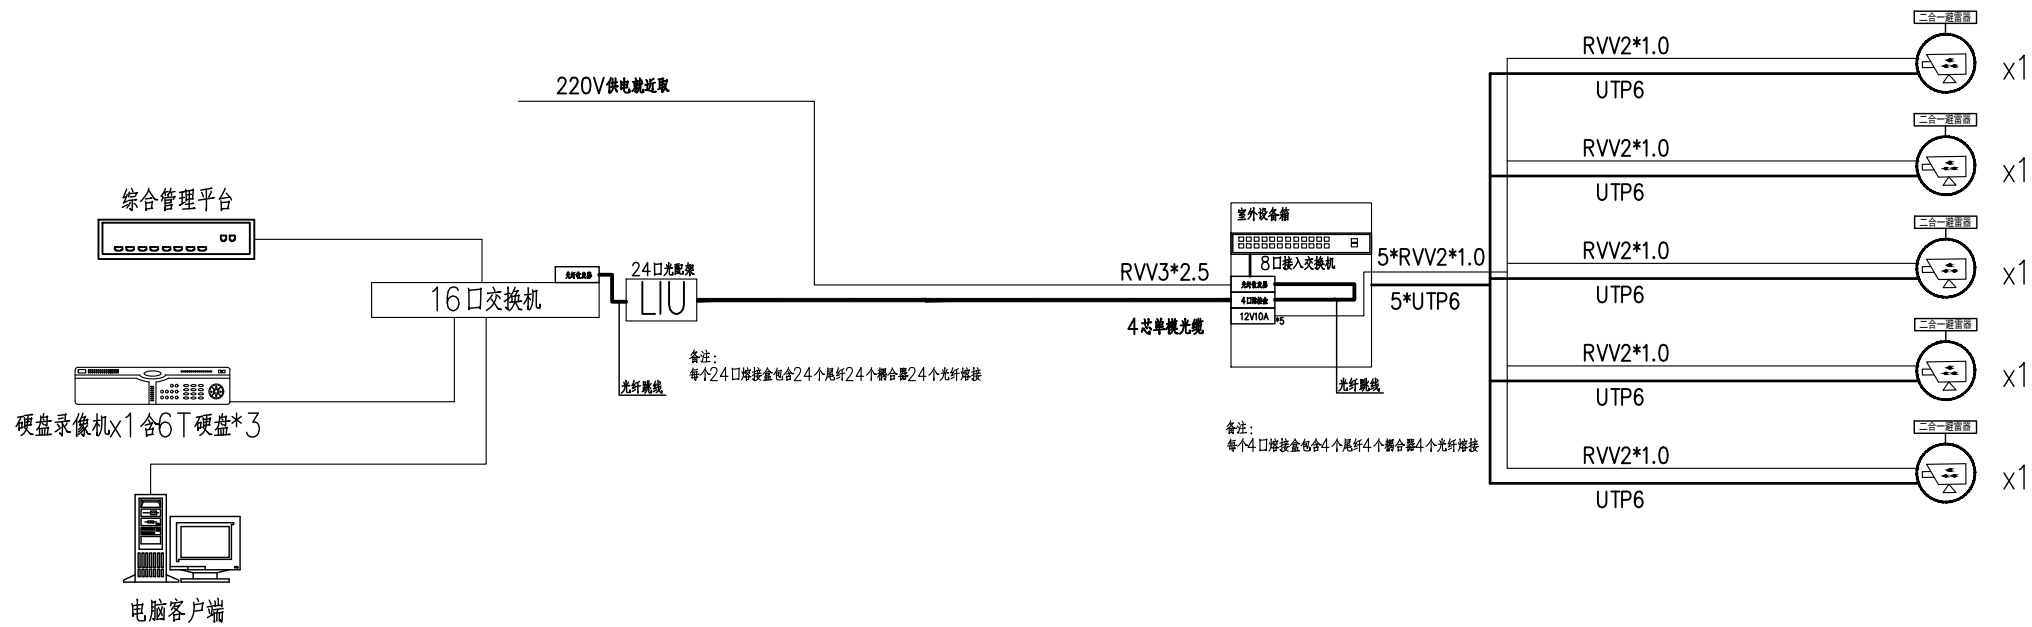

视频监控系统图

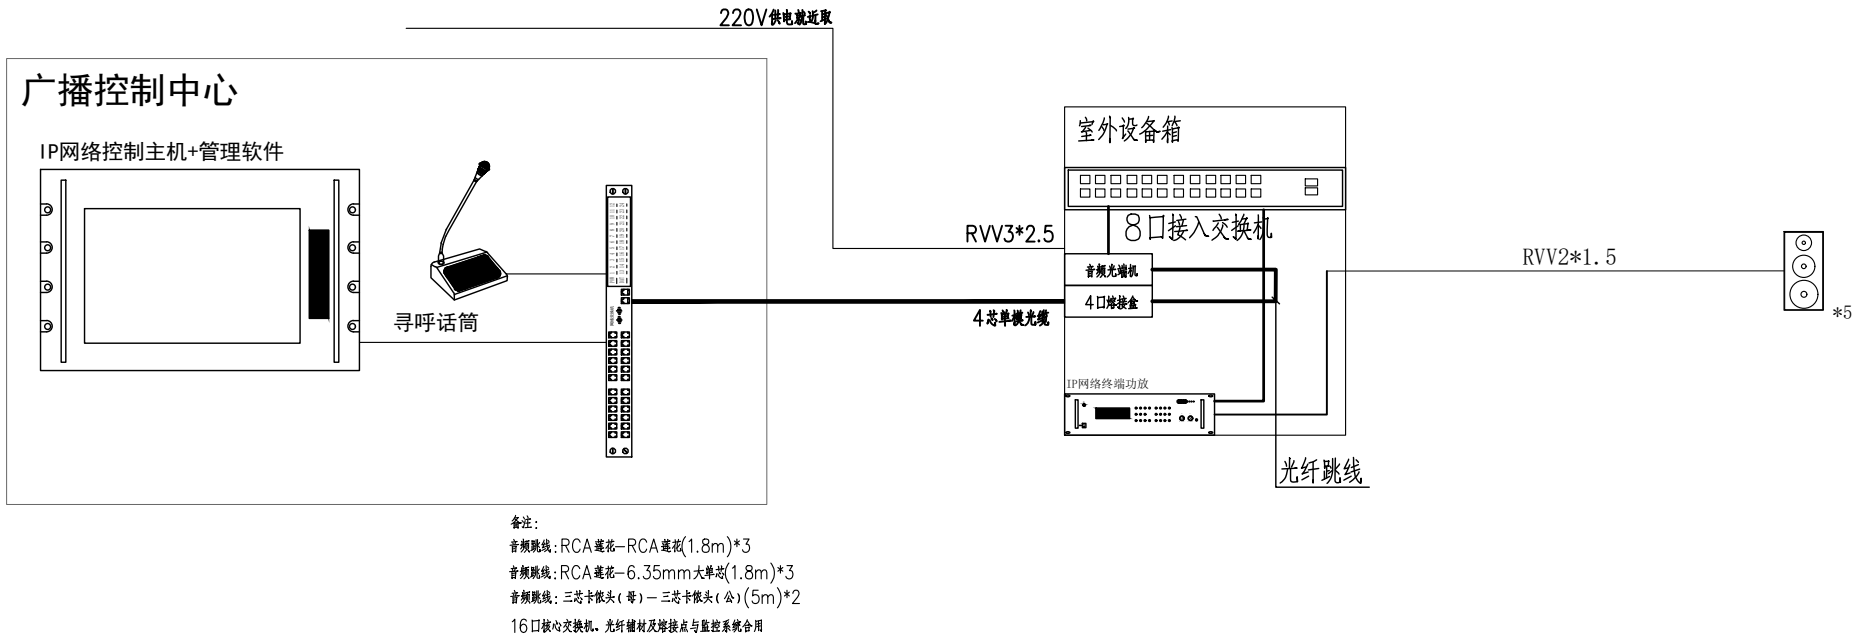

备注 REMARKS		
建设单位 CLIENT		
 上海魏玛景观 规划设计有限公司 WEIMAR LANDSCAPE, Shanghai 上海市虹口区沙泾路10号1933老场坊1号楼313室 313,Bldg 1,10 Shajing Rd,1933 Old Millfun, Hongkou Dist,Shanghai China Tel: 021-53088119		
风景园林工程设计专项乙级 证书编号:A231025932		
合 作 方 COLLABORATOR		
建 筑 ARCHI.		COORDINATION 会 签
结 构 STRUCT.		
电 气 ELEC.		
给 排 水 PLUMBING		
暖 通 HVAC		
审 定 Authorized for issue by		
审 核 Reviewed by	杨艺	
项目负责 Project Director by	何磊	
专业负责人 Discipline Responsible	叶青科	
校 对 Checked by	叶青科	
设 计 Designed by	叶青	
出图签章 STAMP FOR ISSUE		
工程 PROJECT 临港新片区105社区04-02地块公 共绿地景观提升项目		
图名 TITLE 弱电系统图		
工程编号 PROJECT NO. 26002	设计阶段 STATUS 施工图	
图纸编号 DRAWING NO. RD-01	修 订 REV.	
比 例 SCALE 1:100	日 期 DATE 2026.6	
专 业 SPECIALTY 弱电		
本图须加盖本公司出图签章, 否则一律无效		