


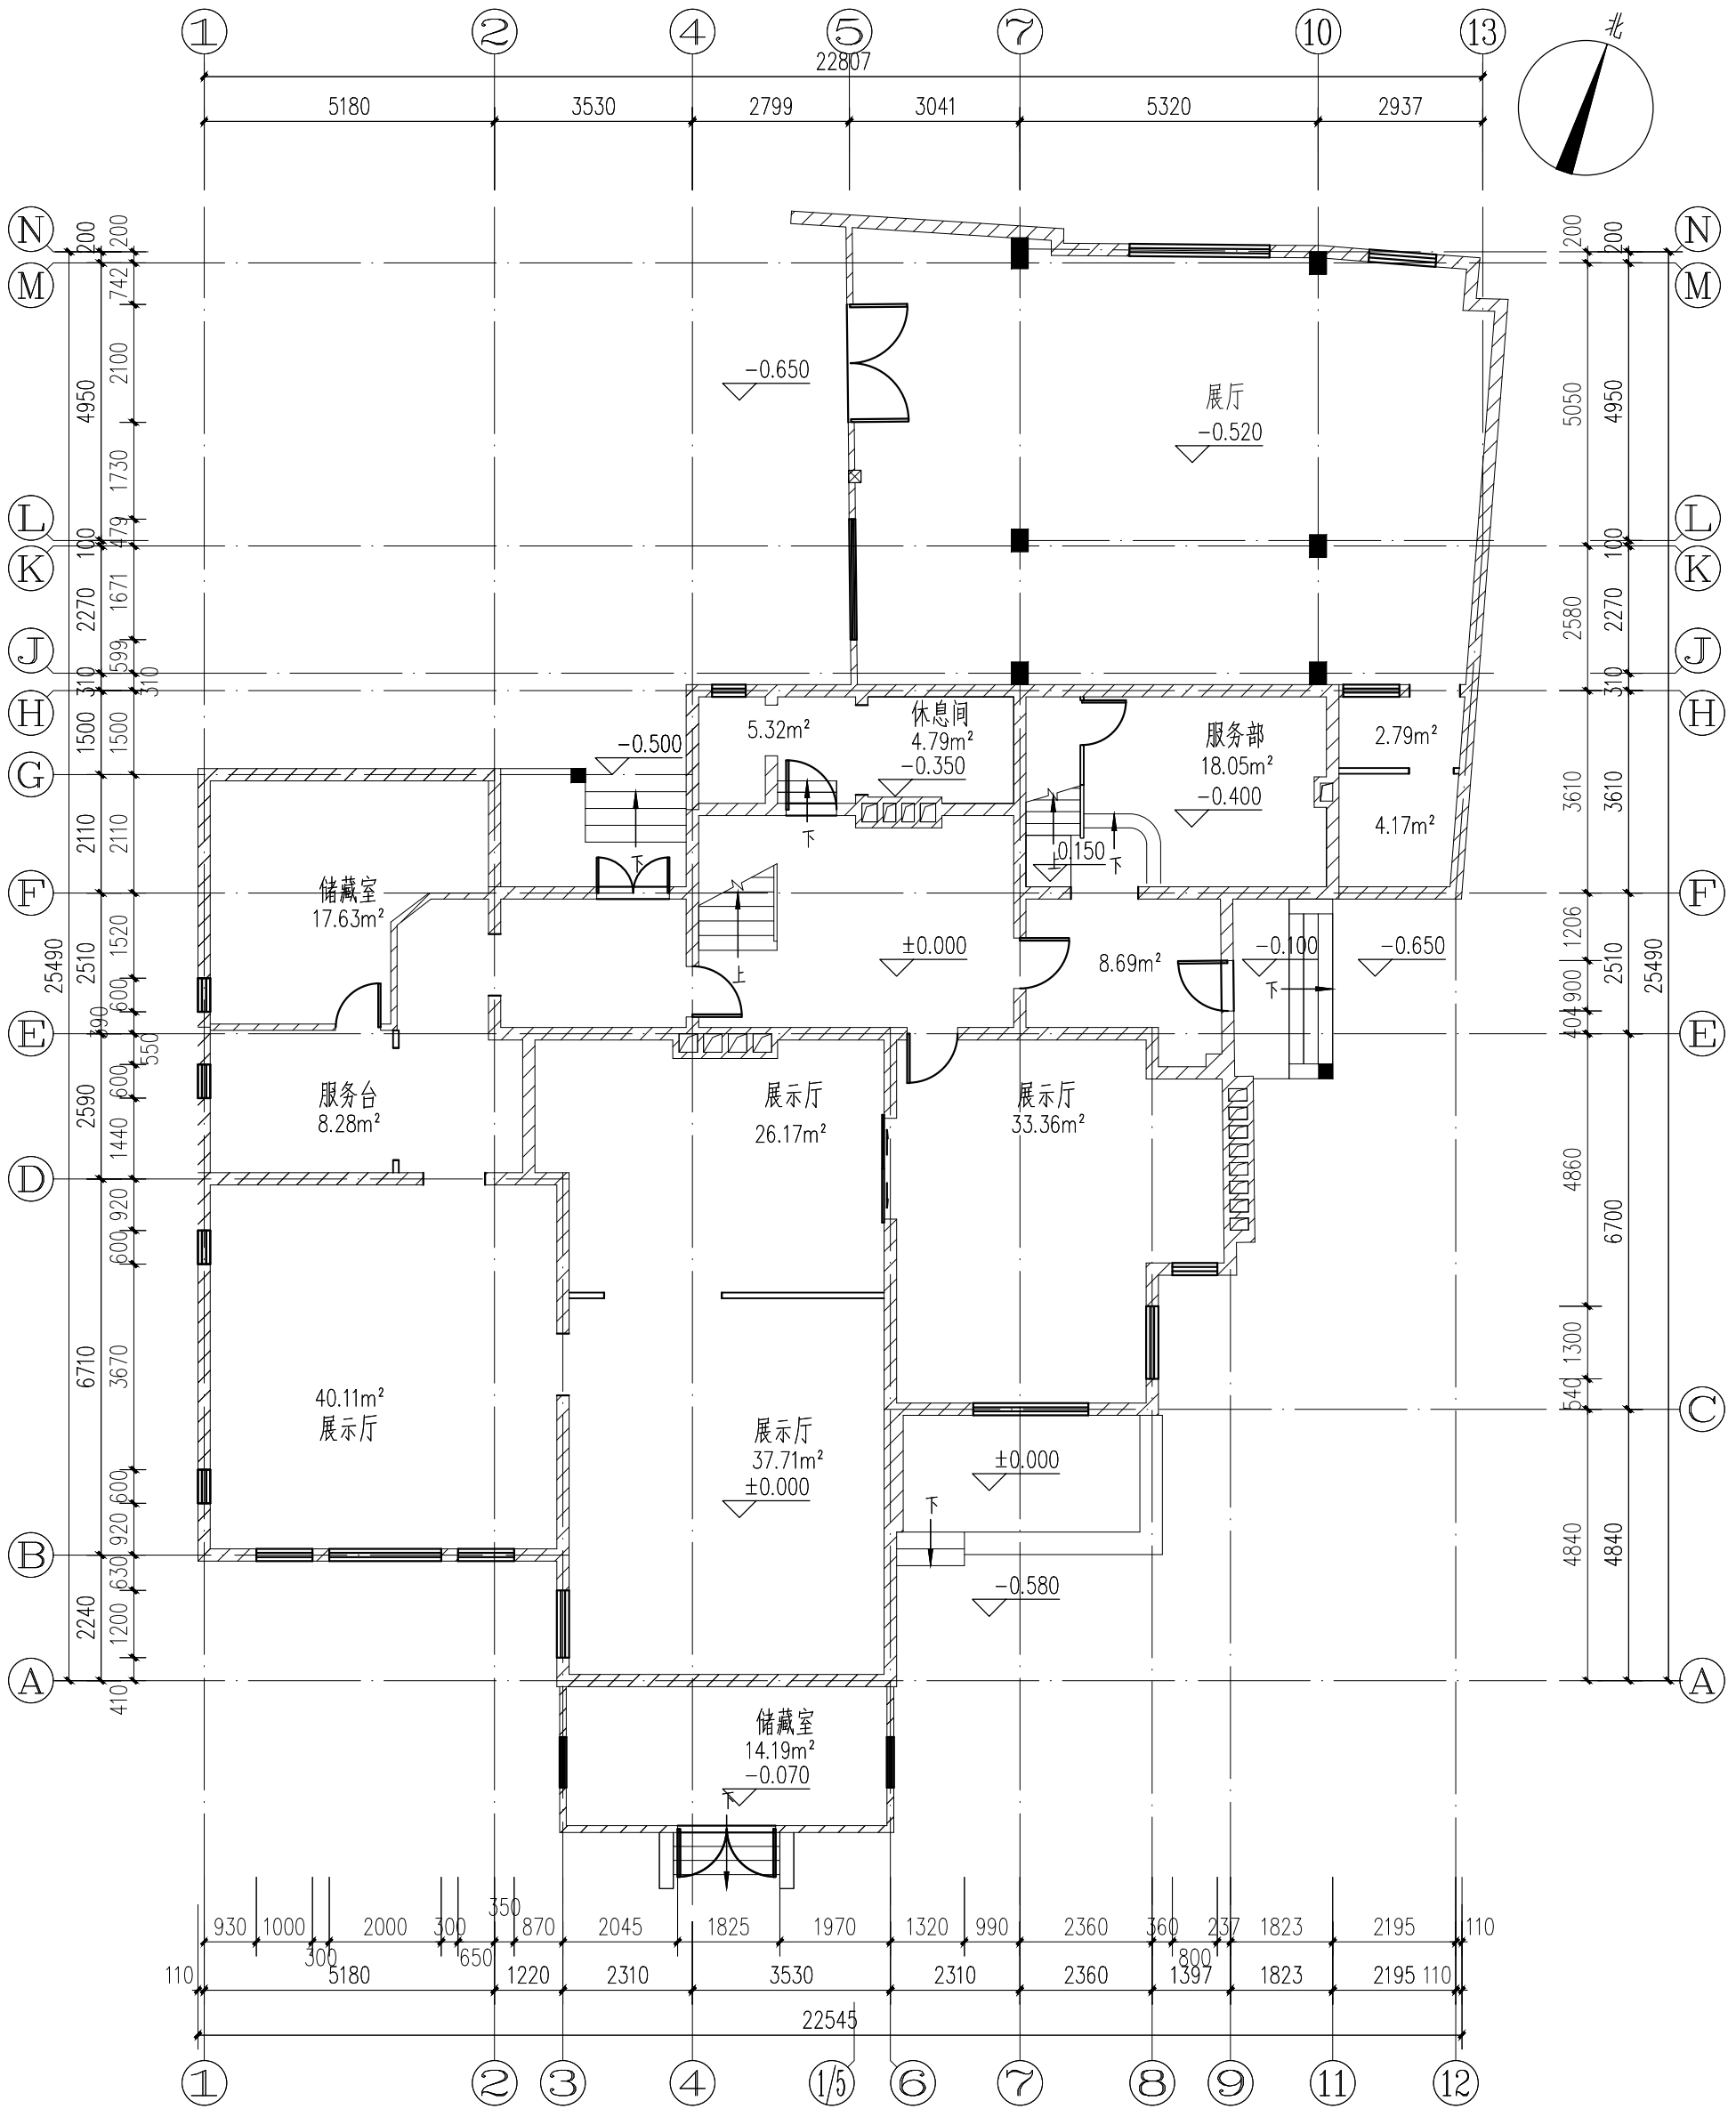

孙中山故居纪念馆展厅一层平面图



上海房屋质量检测站有限公司
Shanghai Housing Quality Inspection Station Co., Ltd

项目名称

孙中山故居文物勘察检测、
纪念馆展厅安全性检测

项目编号

沪房鉴(001)证字第2024-343号

图名


孙中山故居纪念馆展厅
一层平面图

图号

建-01

日期

2024.8

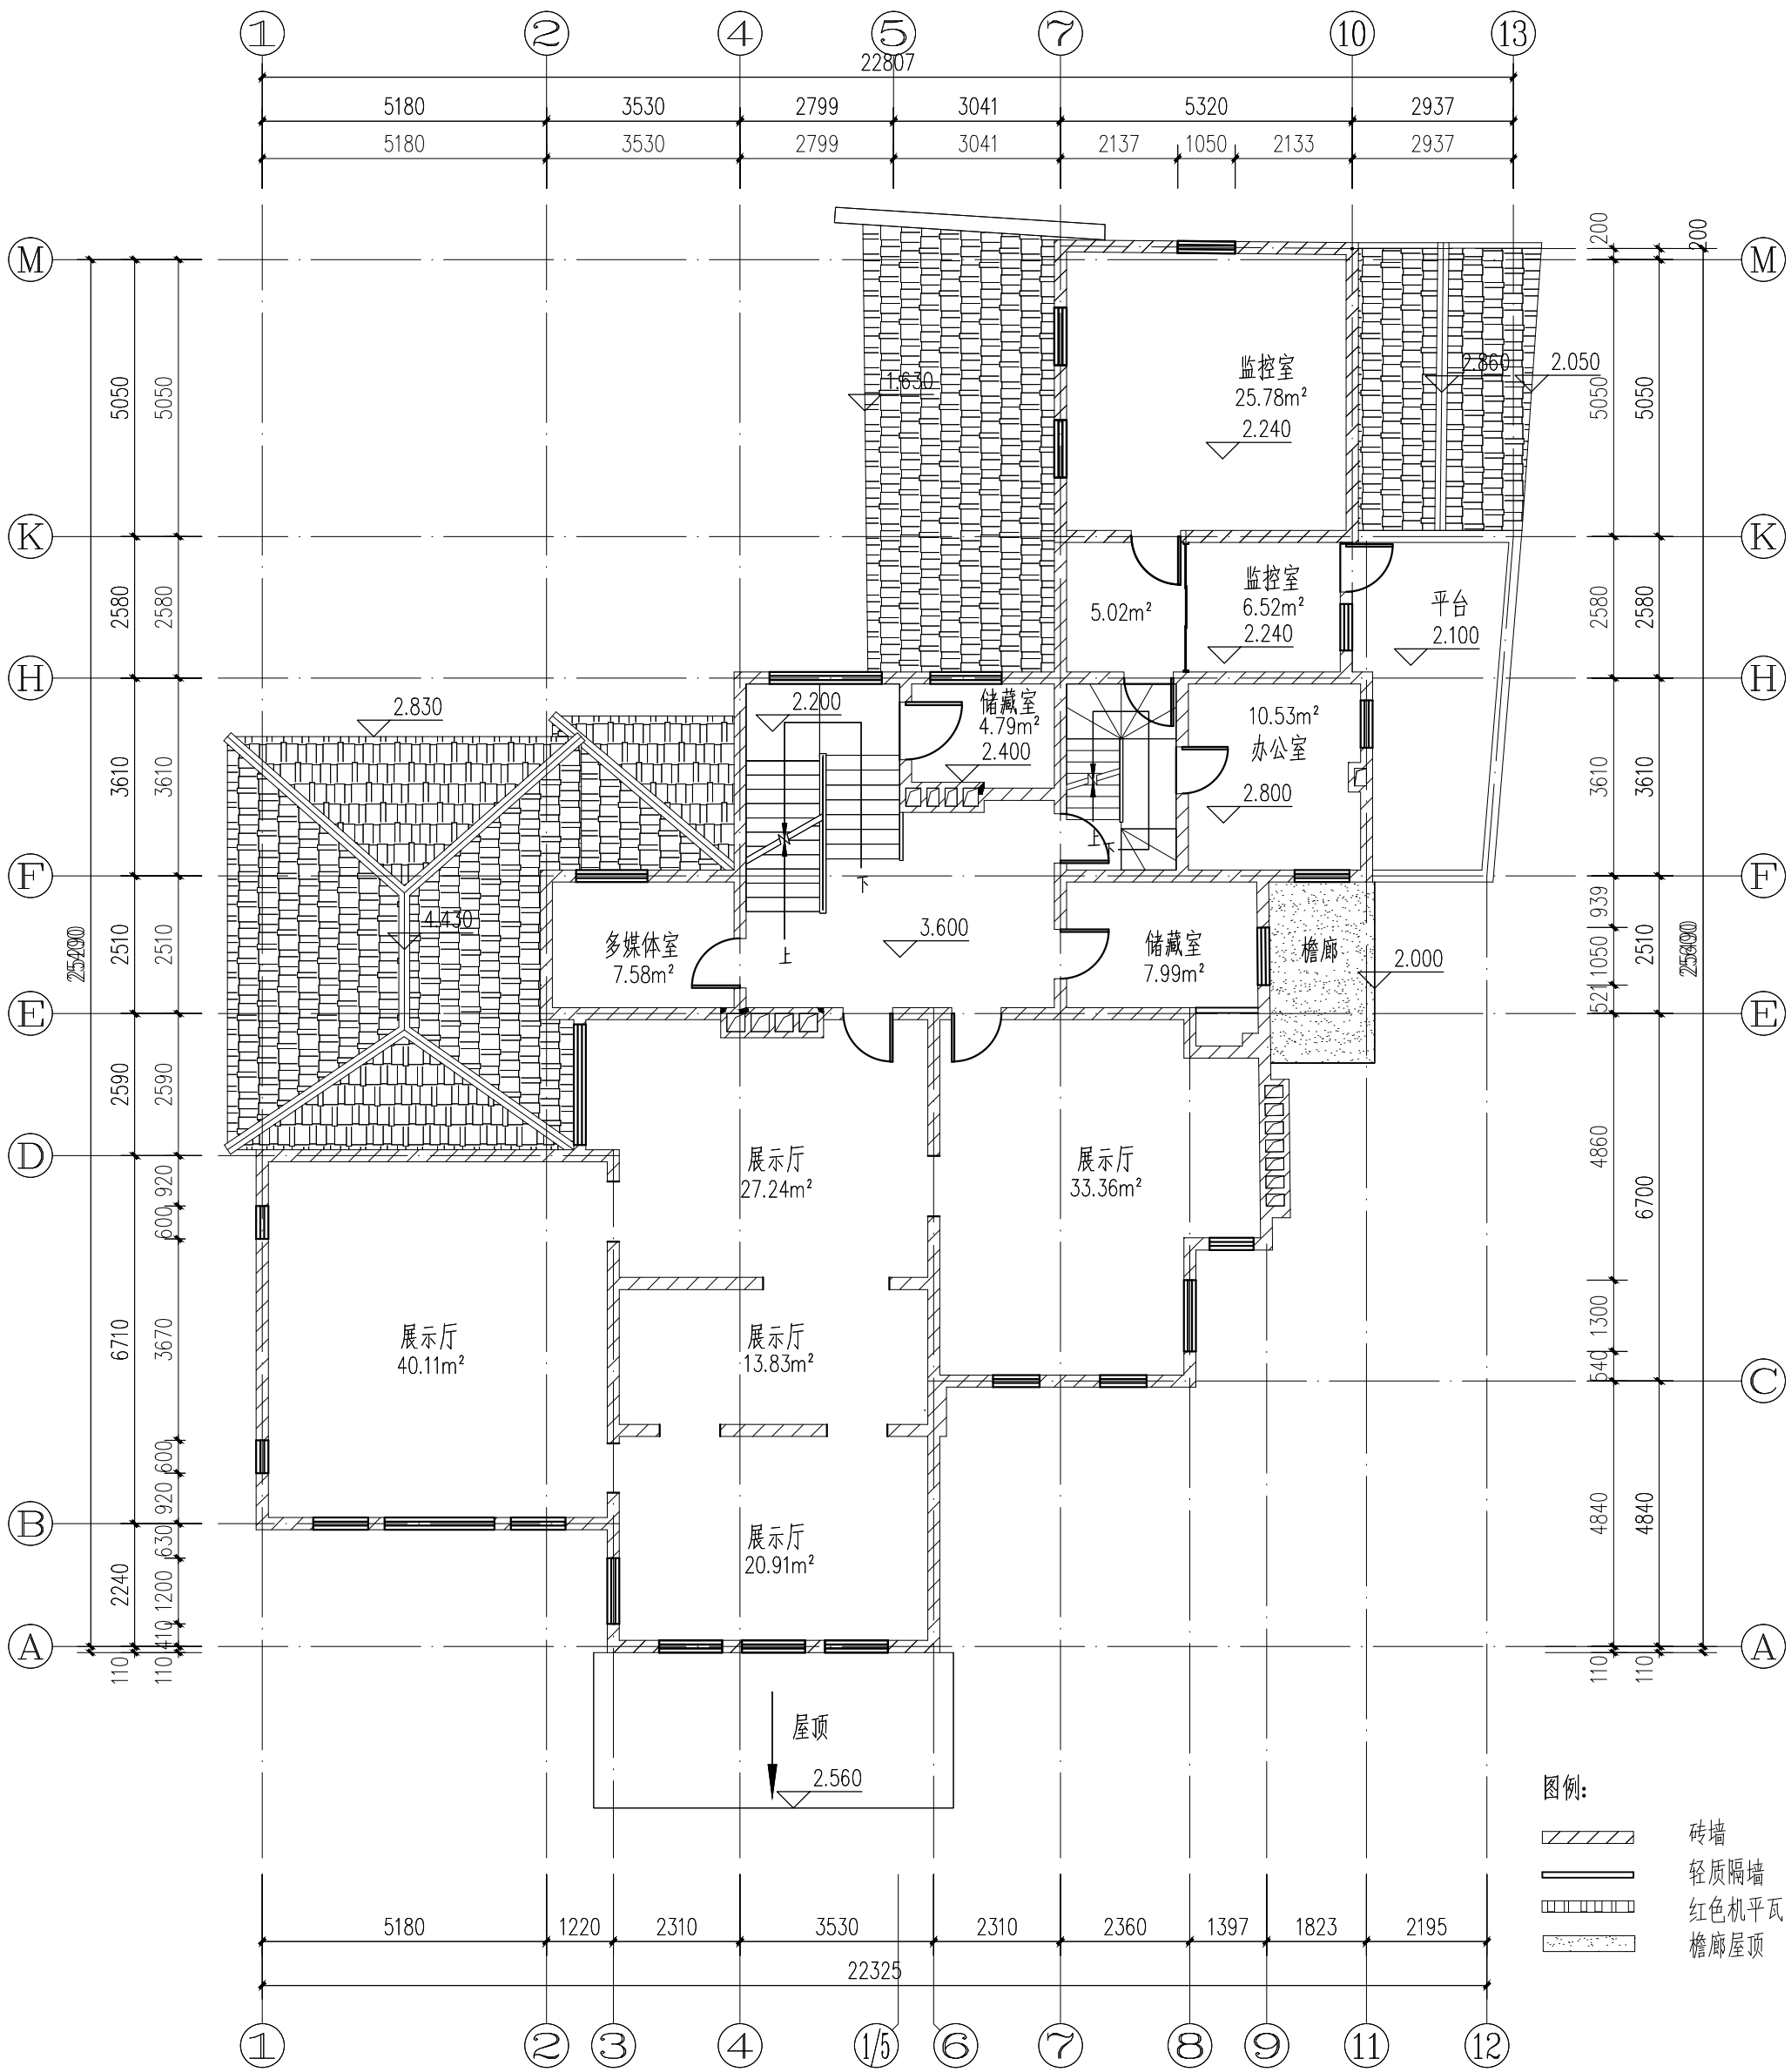

孙中山故居纪念馆展厅二层平面图



上海房屋质量检测站有限公司
Shanghai Housing Quality Inspection Station Co., Ltd

项目名称

孙中山故居文物勘察检测、
纪念馆展厅安全性检测

项目编号

沪房鉴(001)证字第2024-343号

图名

孙中山故居纪念馆展厅
二层平面图

图号

建-02

日期

2024.8