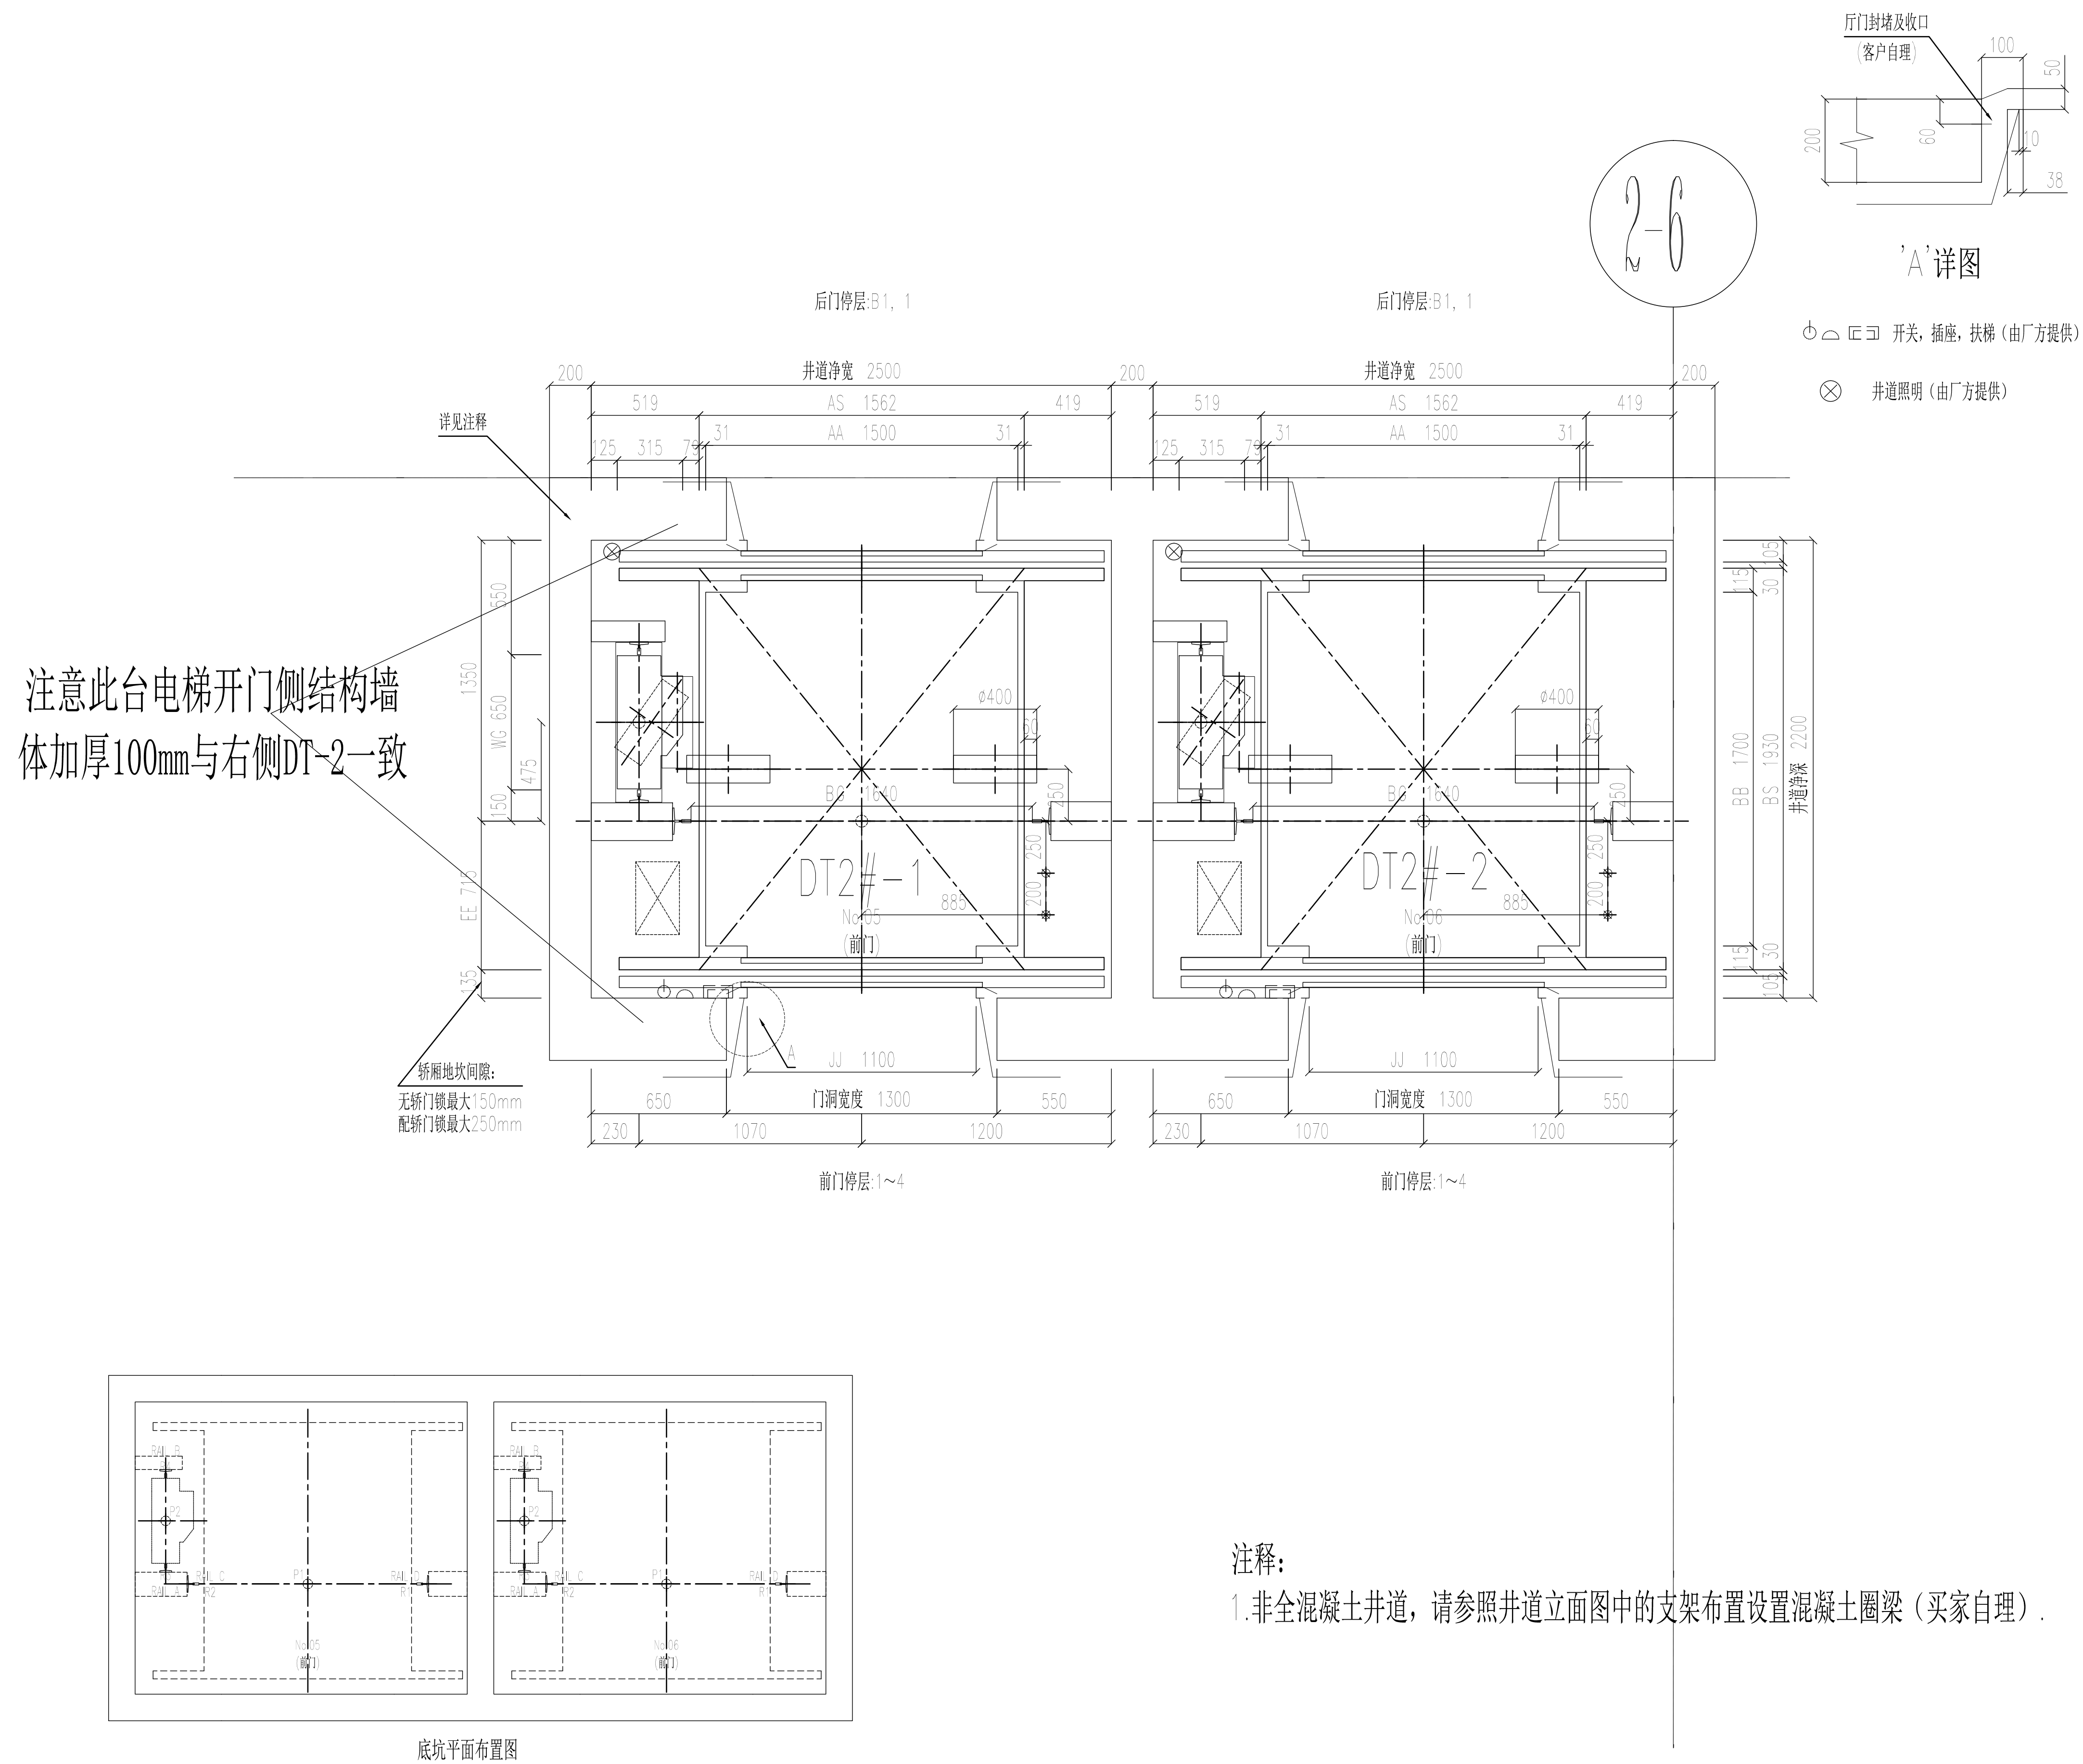


[illegible]

	实名打印栏	签 署 栏
项目负责人	朱中原	
专业负责人	陈杨	
设 计 人	何磊	

项目负责章

出图专用章

审图章

专业负责章

竣工章

<div>中国市政工程西北设计研究院有限公司 CSCEC AECOM CONSULTANTS CO., LTD</div>			
设计证书：综合AM162001467 版权所有有 PROPERTY IN COPYRIGHT			
工程名称 PROJECT	上海市公安局业务技术用房（申虹路）项目		
子项名称 SUBJECT	2号楼		
图纸名称 DRAWING TITLE	1~2号电梯 井道平面图		
图纸编号 DRAWING NO.			
工程编号 PROJECT NO.	51-2024-0724	图纸比例 SCALE	1:50
出图日期 DATE	2026.06	本 版 版	A版
设计负责人 DESIGN MANAGER	朱中原		
分签负责人 SUB-MANAGER	张晓桐		
审 定 REV. ENGINEER	陈 畅		
审 定 APPROVED			
审 核 EXAMINED	陈海鹏		
校 核 CHECKED	韩雷		



备注栏

1998, 1999, 2000,26