一层平面布置图 1:100

说明 NOTE

1. 建筑测量图纸，所有数据以标注尺寸为准。
Do not scale drawing,all dimensions are as shown.

2. 施工监理先行于现场核实变化。
All dimensions shall be verified prior to construction

3. 本套图纸应取得政府主管部门审查批准和相关文件后方可生效。
The drawings will be effective upon the written reviews and approvals by the local authorities

平面位置索引
KEY PLAN

版本 KEY	记事 SUPPLEY	日期 DATE

修改 REVISION

上海市建工设计研究总院有限公司
SHANGHAI CONSTRUCTION DESIGN & RESEARCH INSTITUTE CO.,LTD

建筑专业甲级：A133A30655　　总工程甲级：B191A30655

市政专业乙级：A219003658

合作设计单位
CO-OPERATED WITH

建设单位
CLIENT　上海市市级机关第二幼儿园

工程名称
PROJECT　上海市市级机关第二幼儿园整体维修工程

子项名称
SUB PROJECT　住宿部方案


图名
TITLE　一层平面布置图

审定 AUTHORIZED		
审核 APPROVED	包振华	
设计项目负责人 PROJECT DIRECTOR	王晓灿	
设计项目副负责人 DEPUTY DIRECTOR	王晓灿	
专业负责人 DISCIPLINE RESPONSIBLE	王晓灿	
校对 CHECKED	何安	
复合 REVIEWED	王勇	
绘图 DRAWN		

工程编号 PROJECT No.	2024JF137A35	子项编号 SUB PROJECT No.	01
阶段 DESIGN PHASE	方案版	比例 SCALE	1:1
图号 DRAWING No.	建施-101	日期 DATE	2026.04.30

盖章
SEAL

会签	
建筑	室内
结构	岩土
给排水	景观
强电/弱电	道路
暖通	桥梁
人防	幕墙
合作单位	

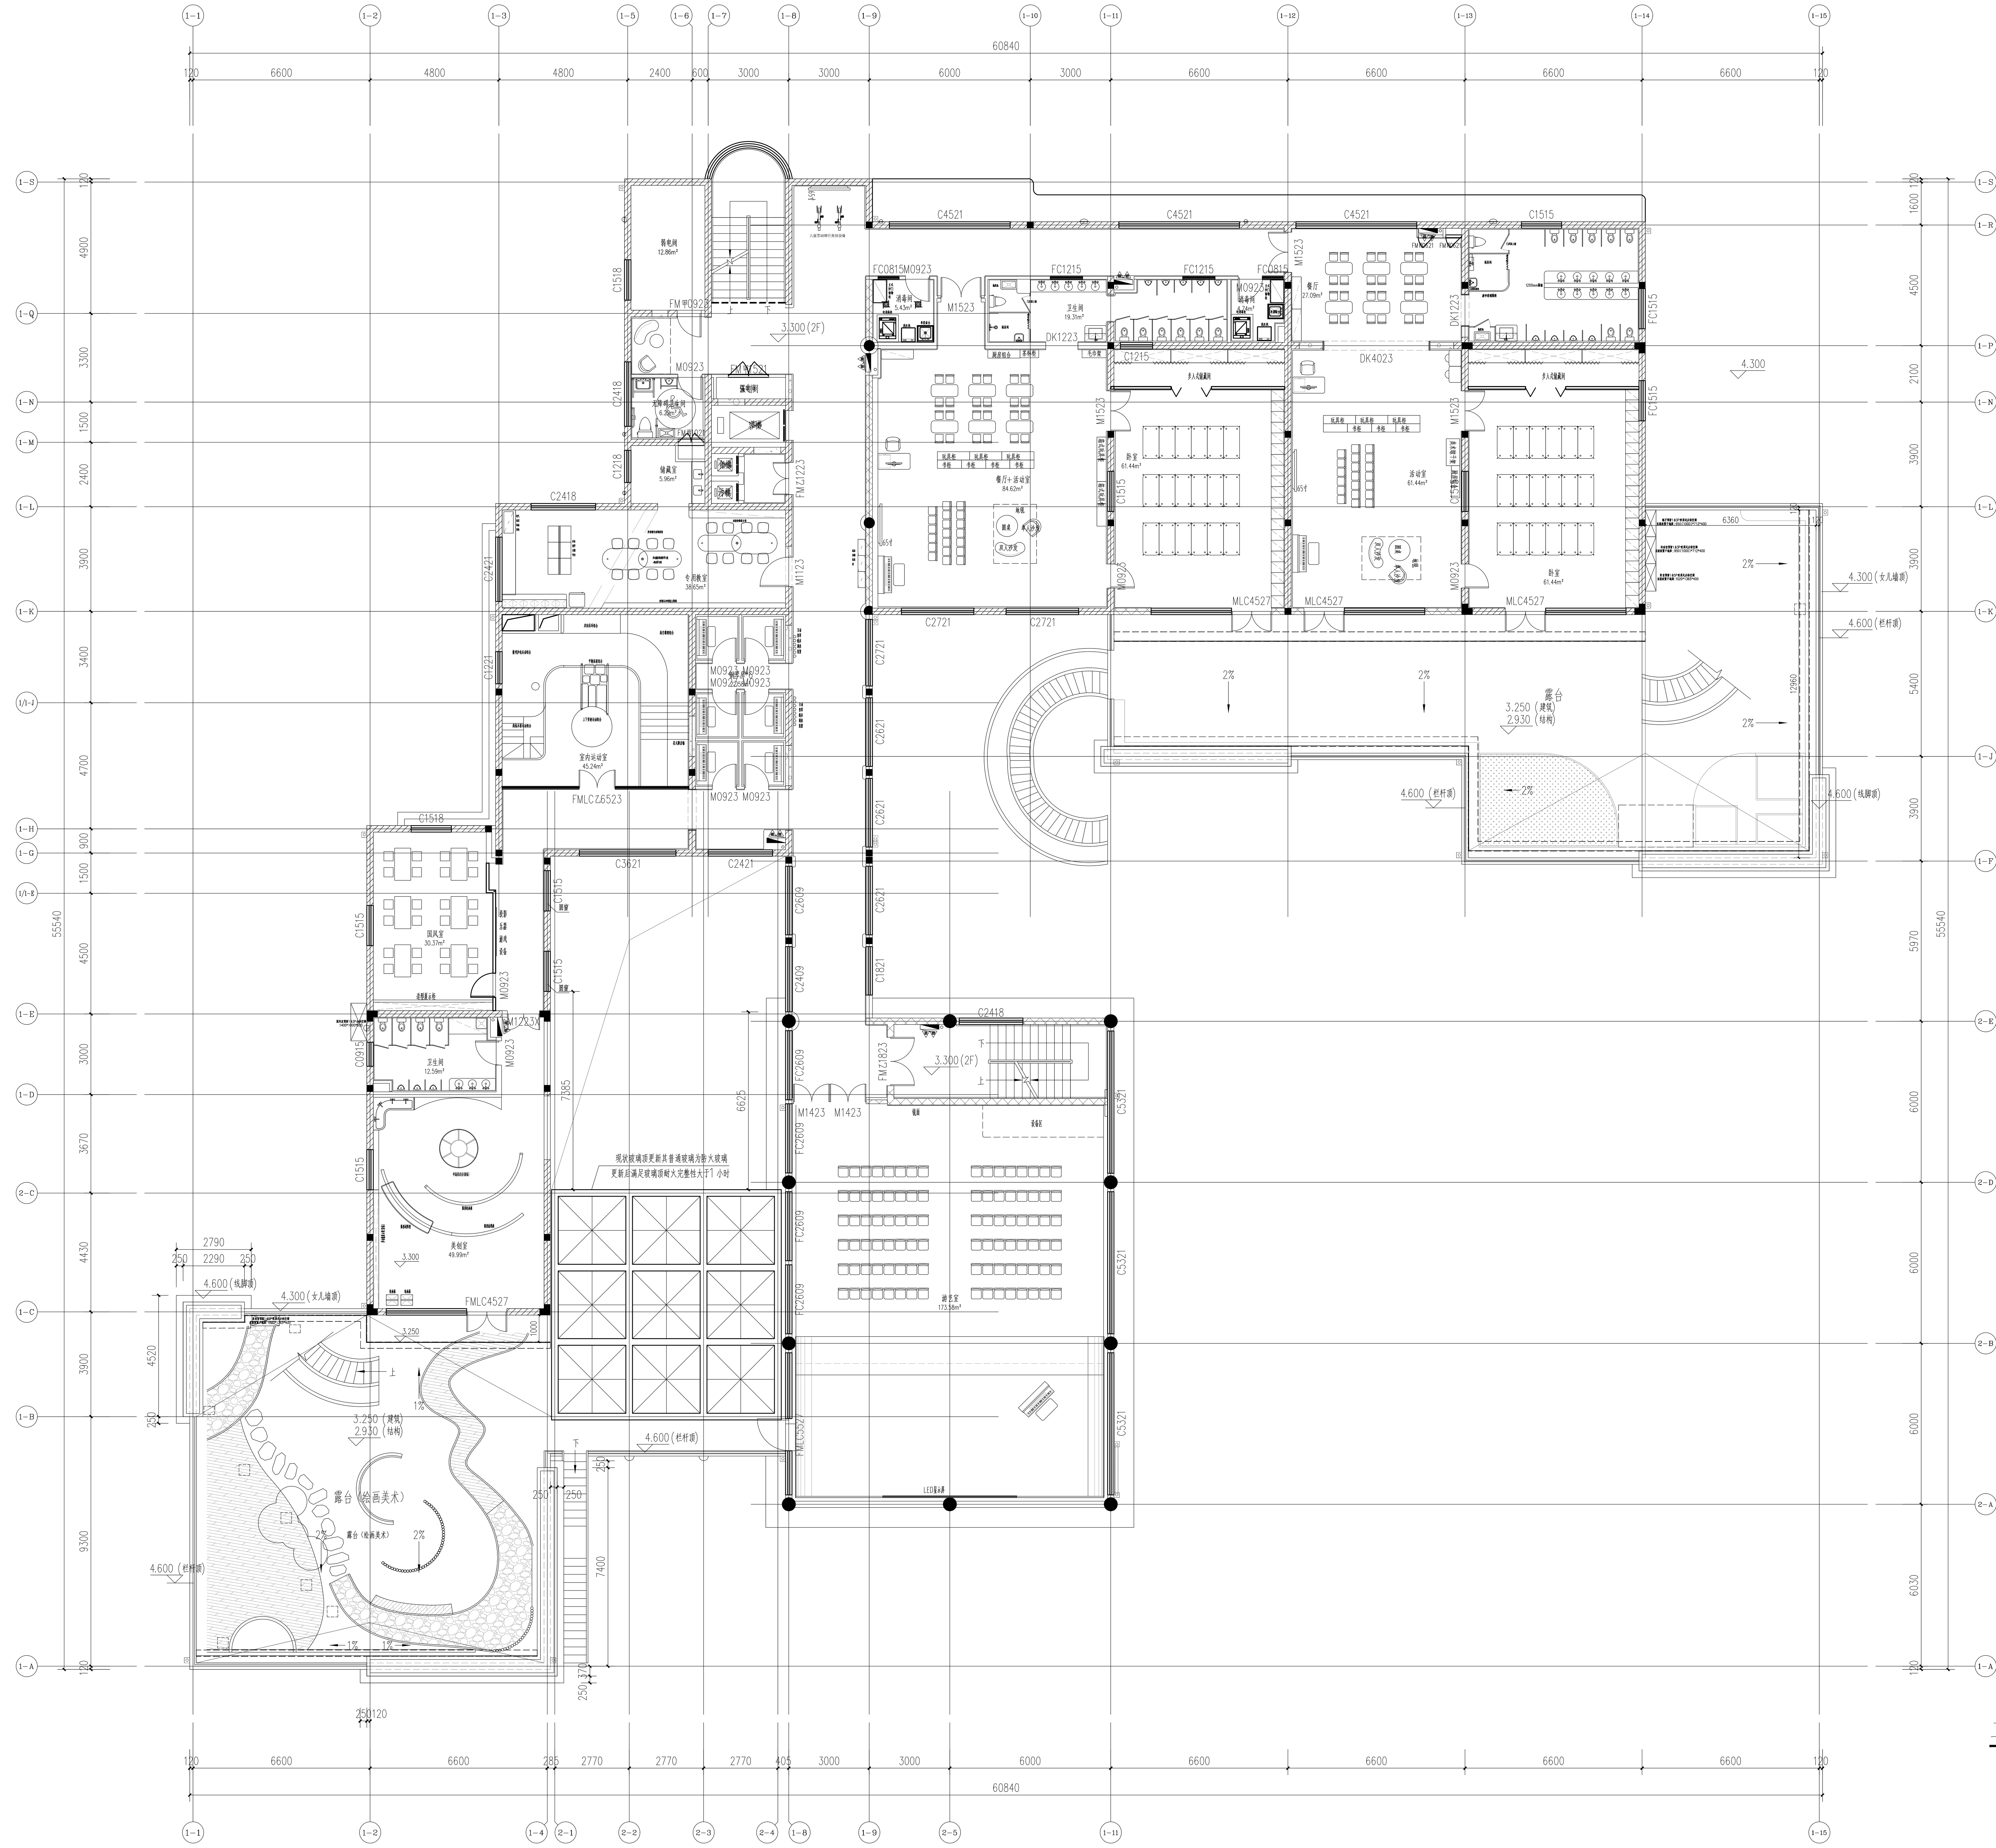

二层平面布置图 1:100

说明：NOTE:

1、请勿测量图纸，所有数值以标注尺寸为准。
Do not scale drawing,all dimensions are as shown.

2、施工前所有尺寸均应核实定位。
All dimensions shall be verified prior to construction.

3、本套图纸在取得政府主管部门审查批复的相关文件后方可生效。
The drawings will be effective upon the written reviews and approvals by the local authorities.

平面位置索引
KEY PLAN

修改 REVISION	版本 REV.	纪要 SUMMARY	日期 DATE

上海市建工设计研究总院有限公司
SHANGHAI CONSTRUCTION DESIGN & RESEARCH INSTITUTE CO.,LTD.


建筑行业甲级：A131A00655　岩土工程甲级：B131A00655
市政行业乙级：A231003658

合作设计单位 CO-OPERATED WITH

建设单位 CLIENT	上海市市级机关第二幼儿园
工程名称 PROJECT	上海市市级机关第二幼儿园整体维修工程
子项名称 SUB PROJECT	生活游艺楼
图名 TITLE	二层平面布置图
审定 AUTHORIZED	
审核 APPROVED	马新华
设计项目负责人 PROJECT DIRECTOR	王晓松
设计项目副负责人 DEPUTY DIRECTOR	王晓松
专业负责人 DISCIPLINE RESPONSIBLE	王晓松
校对 CHECKED	何征
设计 DESIGNED	王艳
绘图 DRAWN	

工程编号 PROJECT No.	2026PJJY635	子项编号 SUB PROJECT No.	01
图别 DESIGN PHASE	施建施	比例 SCALE	1:100
图号 DRAWING No.	I01C-201	日期 DATE	2026.04.30

盖章 SEAL

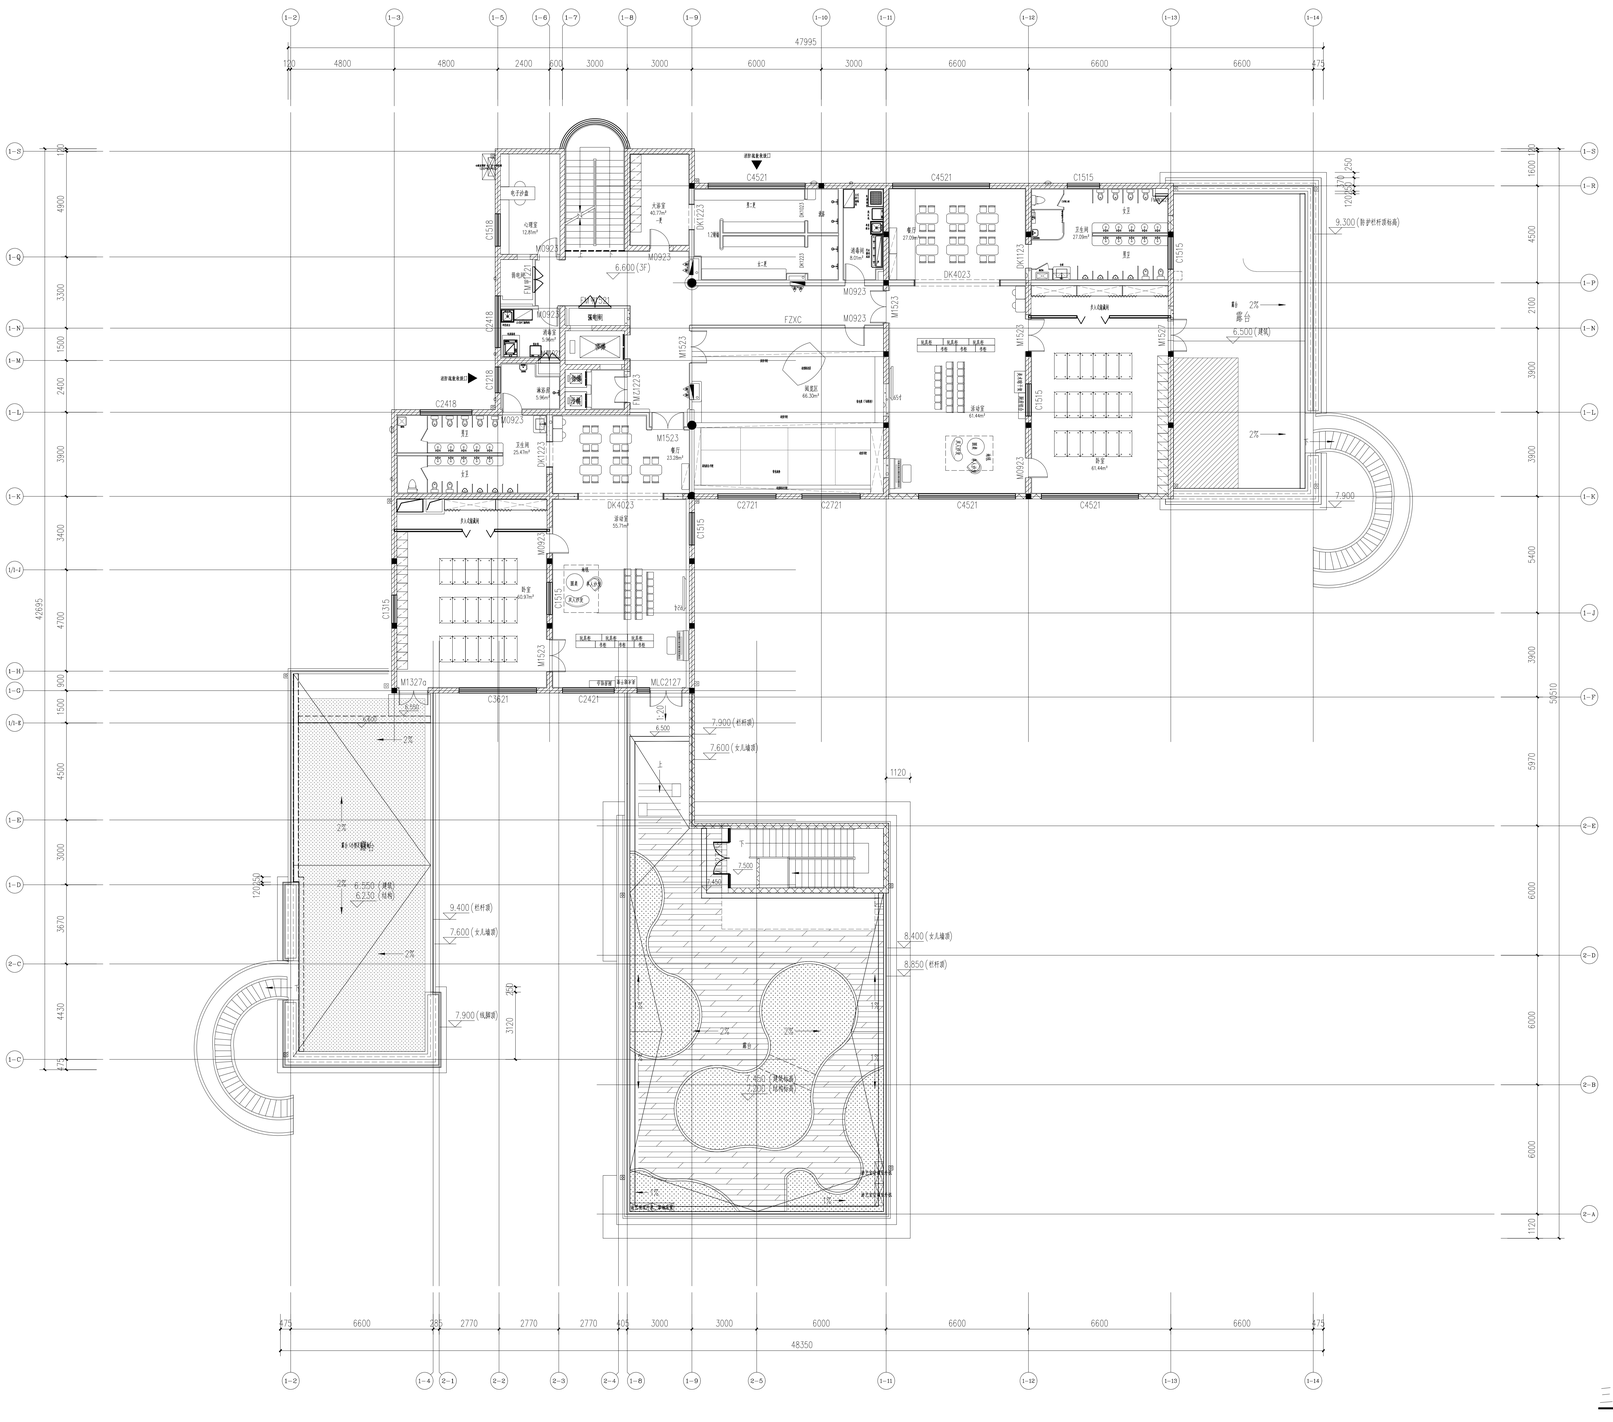

三层平面布置图 1:100

说明 NOTE

1. 请勿测量图纸，所有数据以标注尺寸为准。
Do not scale drawing,all dimensions are as shown.

2. 施工前须先行予现场复核。
All dimensions shall be verified prior to construction

3. 本套图纸应取得相关主管部门评审批准和核大样后正式生效。
The drawings will be effective upon the written reviews and approvals by the local authorities

平面位置索引
KEY PLAN

版本 REV	记事 SUMMARY	日期 DATE

修改 REVISION

上海市建工设计研究总院有限公司
SHANGHAI CONSTRUCTION DESIGN & RESEARCH INSTITUTE CO.,LTD.

建筑设计甲级：A131A00655　　设计工程甲级：B131A00655

市政综合乙级：A231003658

合作设计单位
CO-OPERATED WITH

建设单位
CLIENT　上海市市级机关第二幼儿园

工程名称
PROJECT　上海市市级机关第二幼儿园整体维修工程


子项名称
SUB-PROJECT　住宿楼节能

图名
TITLE　三层平面布置图

审定 AUTHORIZED		
审核 APPROVED	包建华	
设计项目负责人 PROJECT DIRECTOR	王晓灿	
设计项目副总负责人 DEPUTY DIRECTOR	王晓灿	
专业负责人 DISCIPLINE RESPONSIBLE	王晓灿	
校对 CHECKED	何军	
设计 DESIGNED	王雪	
制图 DRAWN		

工程编号 PROJECT No.	2024GF137-05	子项编号 SUB-PROJECT No.	01
阶段 DESIGN PHASE	施工图	比例 SCALE	1:100
图号 DRAWING No.	02C-301	日期 DATE	2026.04.30

备注 REMARK

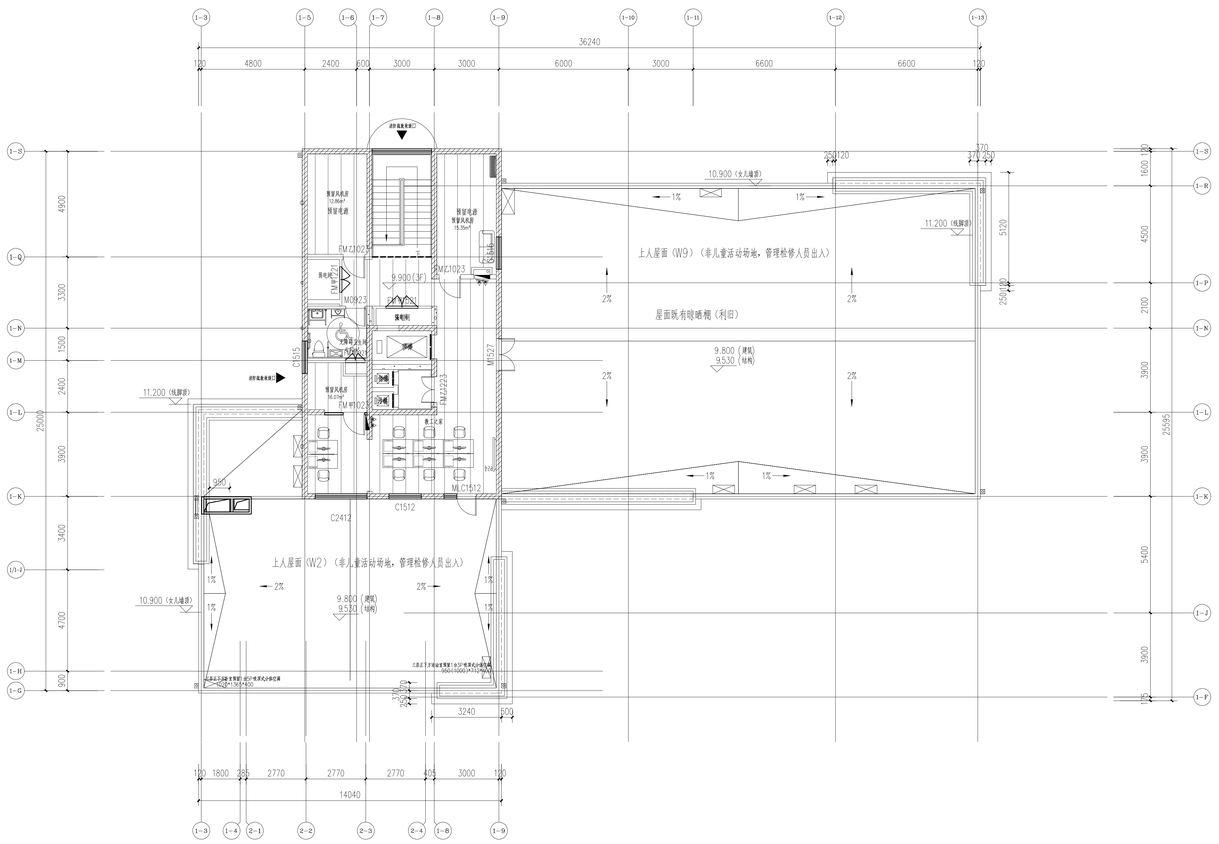

四层平面布置图 1:100

说明 NOTE

1. 请勿测量图纸，所有数据以标注尺寸为准。
Do not scale drawing,All dimensions are as shown.
2. 施工监理先行于现场复核。
All dimensions shall be verified prior to construction
3. 本套图纸应取得政府主管部门审查批准和相关利用点手续后，
The drawings will be effective upon the written reviews and approvals by the local authorities

平面位置索引
KEY PLAN

版本 REV	记事 SUMMARY	日期 DATE

修改 REVISION

上海市建工设计研究总院有限公司
SHANGHAI CONSTRUCTION DESIGN & RESEARCH INSTITUTE CO.,LTD.

建筑设计甲级：A131A00655　　总士工程甲级：B131A00655

电建专业乙级：A231003658

合作设计单位
CO-OPERATED WITH

建设单位
CLIENT　上海市市级机关第二幼儿园

工程名称
PROJECT　上海市市级机关第二幼儿园整体维修工程

子项名称
SUB PROJECT　住宿楼方舱

图名
TITLE　四层平面布置图

审定 AUTHORIZED		
审核 APPROVED	伍敏华	
设计项目负责人 PROJECT DIRECTOR	工程师	王晓灿
设计项目副负责人 DEPUTY DIRECTOR	工程师	王晓灿
专业负责人 DISCIPLINE RESPONSIBLE	工程师	王晓灿
校对 CHECKED	何军	
设计 DESIGNED	王鲁	
制图 DRAWN		

工程编号 PROJECT No.	2024JF137635	子项编号 SUB PROJECT No.	01
阶段 DESIGN PHASE	施工图	比例 SCALE	1:100
图号 DRAWING No.	02C-401	日期 DATE	2026.04.30

备考
REMARK