
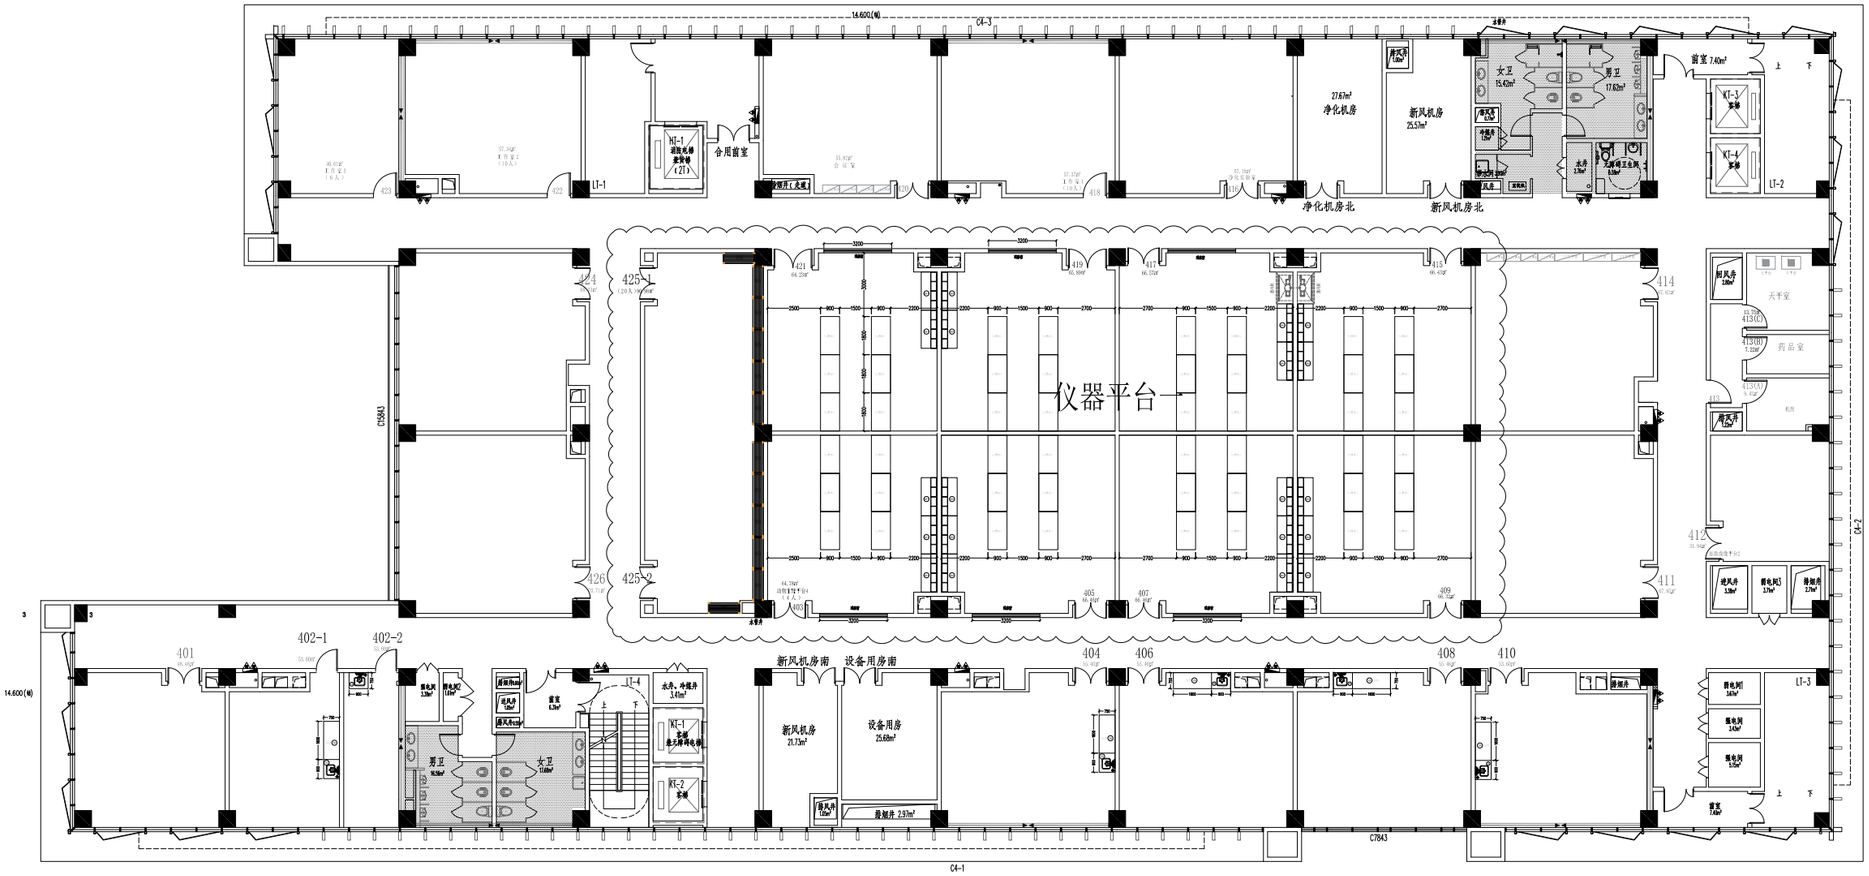


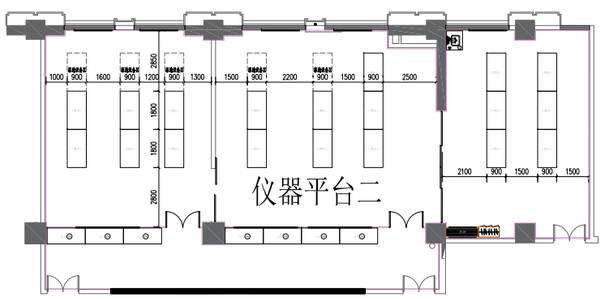

四层平面图 1:100

本层建筑面积2788.27m²

名称编号	图例	名称编号	图例	名称编号	图例
设备		中央空调（冷热风）+消防+给水		防火卷帘	
设备		中央空调（冷热风）+给水		防火卷帘	
设备		中央空调（冷热风）+给水		储物柜	
设备		中央空调（冷热风）+给水		钢制柜	
设备		中央空调（冷热风）+给水		窗台板	
设备		中央空调（冷热风）+给水			
设备		中央空调（冷热风）+给水			
设备		中央空调（冷热风）+给水			
设备		中央空调（冷热风）+给水			

备注：1、本设计文件供白底版、蓝图、审图办印等软光盘分别刻录两张光盘方可发施。
2、本设计文件盖章有效。

版本 Version	日期 Date	修改说明 Revision Description
A	2023.11	

建设单位 Client：上海海洋大学

设计单位 Design：上海上咨规划建筑设计有限公司

审定 / 日期 Authorized by/Date	贾冰开		2023.11
审核 / 日期 Audited by/Date	戎平		2023.11
项目负责人 Project director	戎平		
专业负责人 Deipline Reponsible by	盛宏		
校对 / 日期 Checked by/Date	盛宏		2023.11
设计 / 日期 Designed by/Date	曾梦婷		2023.11
制图 / 日期 Drawn by/Date	曾梦婷		2023.11

工程名称 Project Title：上海海洋大学临港校区四期工程


子项名称 Project Title：水生生物科研楼

图纸名称 Drawing Title：四层平面图

工程编号 Job No.	ZC231700H-00S		
子项编号 Job No.	03		
阶 段 Status	施工图	比 例 Scale	1：100
专 业 Discipline	建筑	图 号 Drawing No.	建施10-005

专业 / 日期	建筑 / 日期	结构 / 日期	给排水 / 日期	暖通 / 日期	电气 / 日期
Architecture/Date	Water / Date	Structure/Date	Plumbing/Date	Heating/Date	Electrical/Date
2023.11	2023.11	2023.11	2023.11	2023.11	2023.11

版权所有 未经许可 不得复制 All rights reserved. Any other unauthorized use is prohibited.

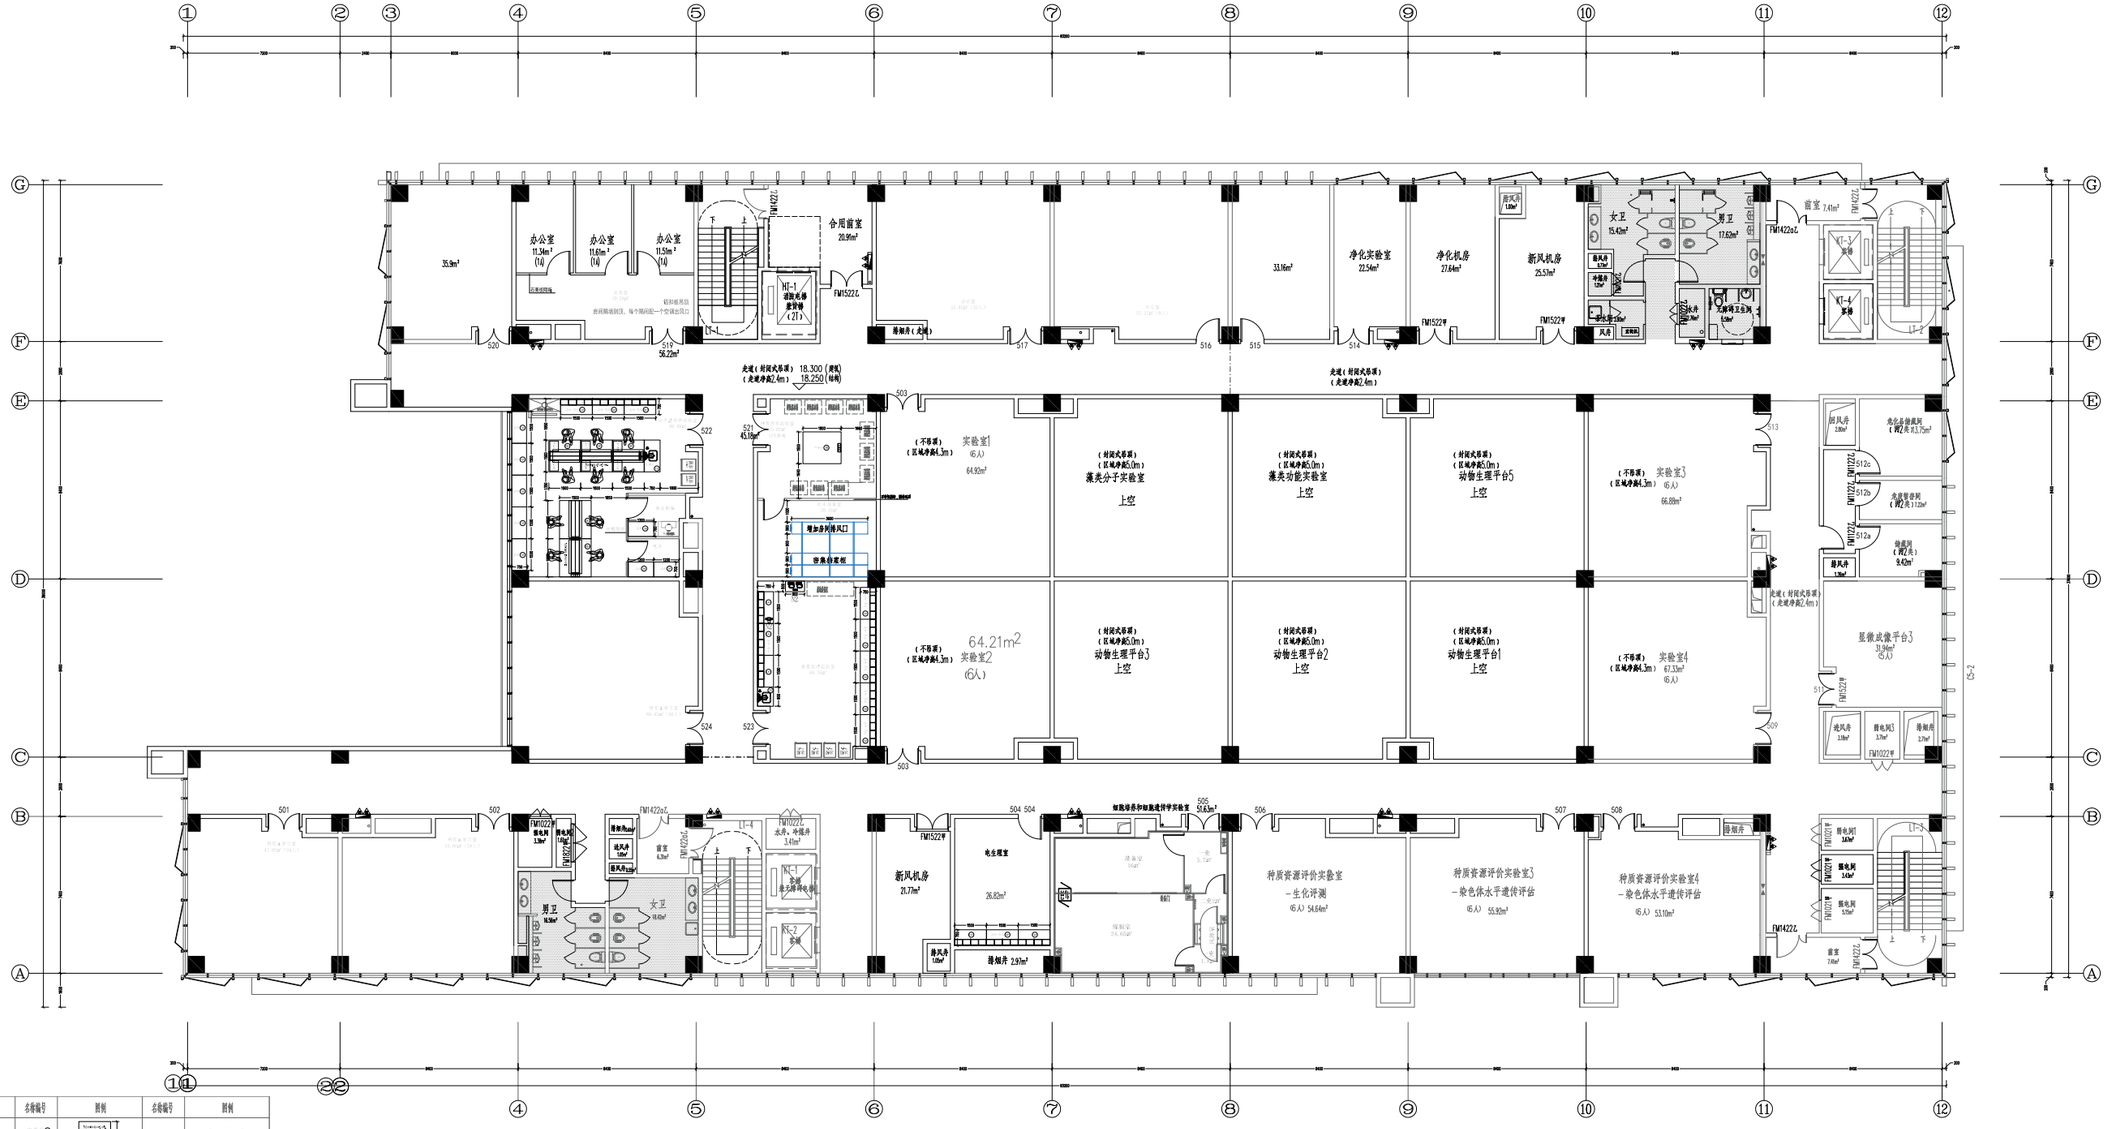

五层平面图 1:100

本层建筑面积2382.50m²

名称编号	图例	名称编号	图例	名称编号	图例
设备		中央空调（带冷热源+水系统） 四管制		防火门	
设备		中央空调（带冷热源+水系统） 四管制		防火门	
设备		中央空调（带冷热源+水系统） 四管制		储物柜	
设备		中央空调（带冷热源+水系统） 四管制		橱柜柜	
设备		水供（带冷热源+水系统） 水管		展示柜	
设备		水供（带冷热源+水系统） 水管			
设备		水供（带冷热源+水系统） 水管			
设备		水供（带冷热源+水系统） 水管			
设备		水供（带冷热源+水系统） 水管			

备注：1、本设计文件供应商风格、图形、审图公司等软关注审核工序使用无关方可无效。
2、本设计文件版权申明。

审核意见：

				A	B	C	D	E	
				D	D	D	D	D	
				A	B	C	D	E	
				D	D	D	D	D	
				A	B	C	D	E	
				D	D	D	D	D	
				A	B	C	D	E	
				D	D	D	D	D	
A	2023.11			A	B	C	D	E	
				D	D	D	D	D	

版本 Version	日期 Date	修改说明 Revision Description

建设单位 Client：上海海洋大学

设计单位 Design：上海上咨规划建筑设计有限公司 Shanghai SDIC Planning & Architectural Design Co., Ltd.

审定 / 日期 Authorized by/Date	
审核 / 日期 Audited by/Date	
项目负责人 Project director	
专业负责人 Deputy responsible for	
校对 / 日期 Checked by/Date	
设计 / 日期 Designed by/Date	
制图 / 日期 Drawn by/Date	

工程名称 Project Title：上海海洋大学临港校区四期工程


子项名称 Project Title：水生生物科研楼


图纸名称 Drawing Title：五层平面图

工程编号 Job No.	ZC231700H-00S
子项编号 Job No.	03
阶段 Status	施工图
比例 Scale	1：100
专业 Discipline	建筑
图号 Drawing No.	建施10-05图

建筑师 注册师

版权所有 All rights reserved, any other owner

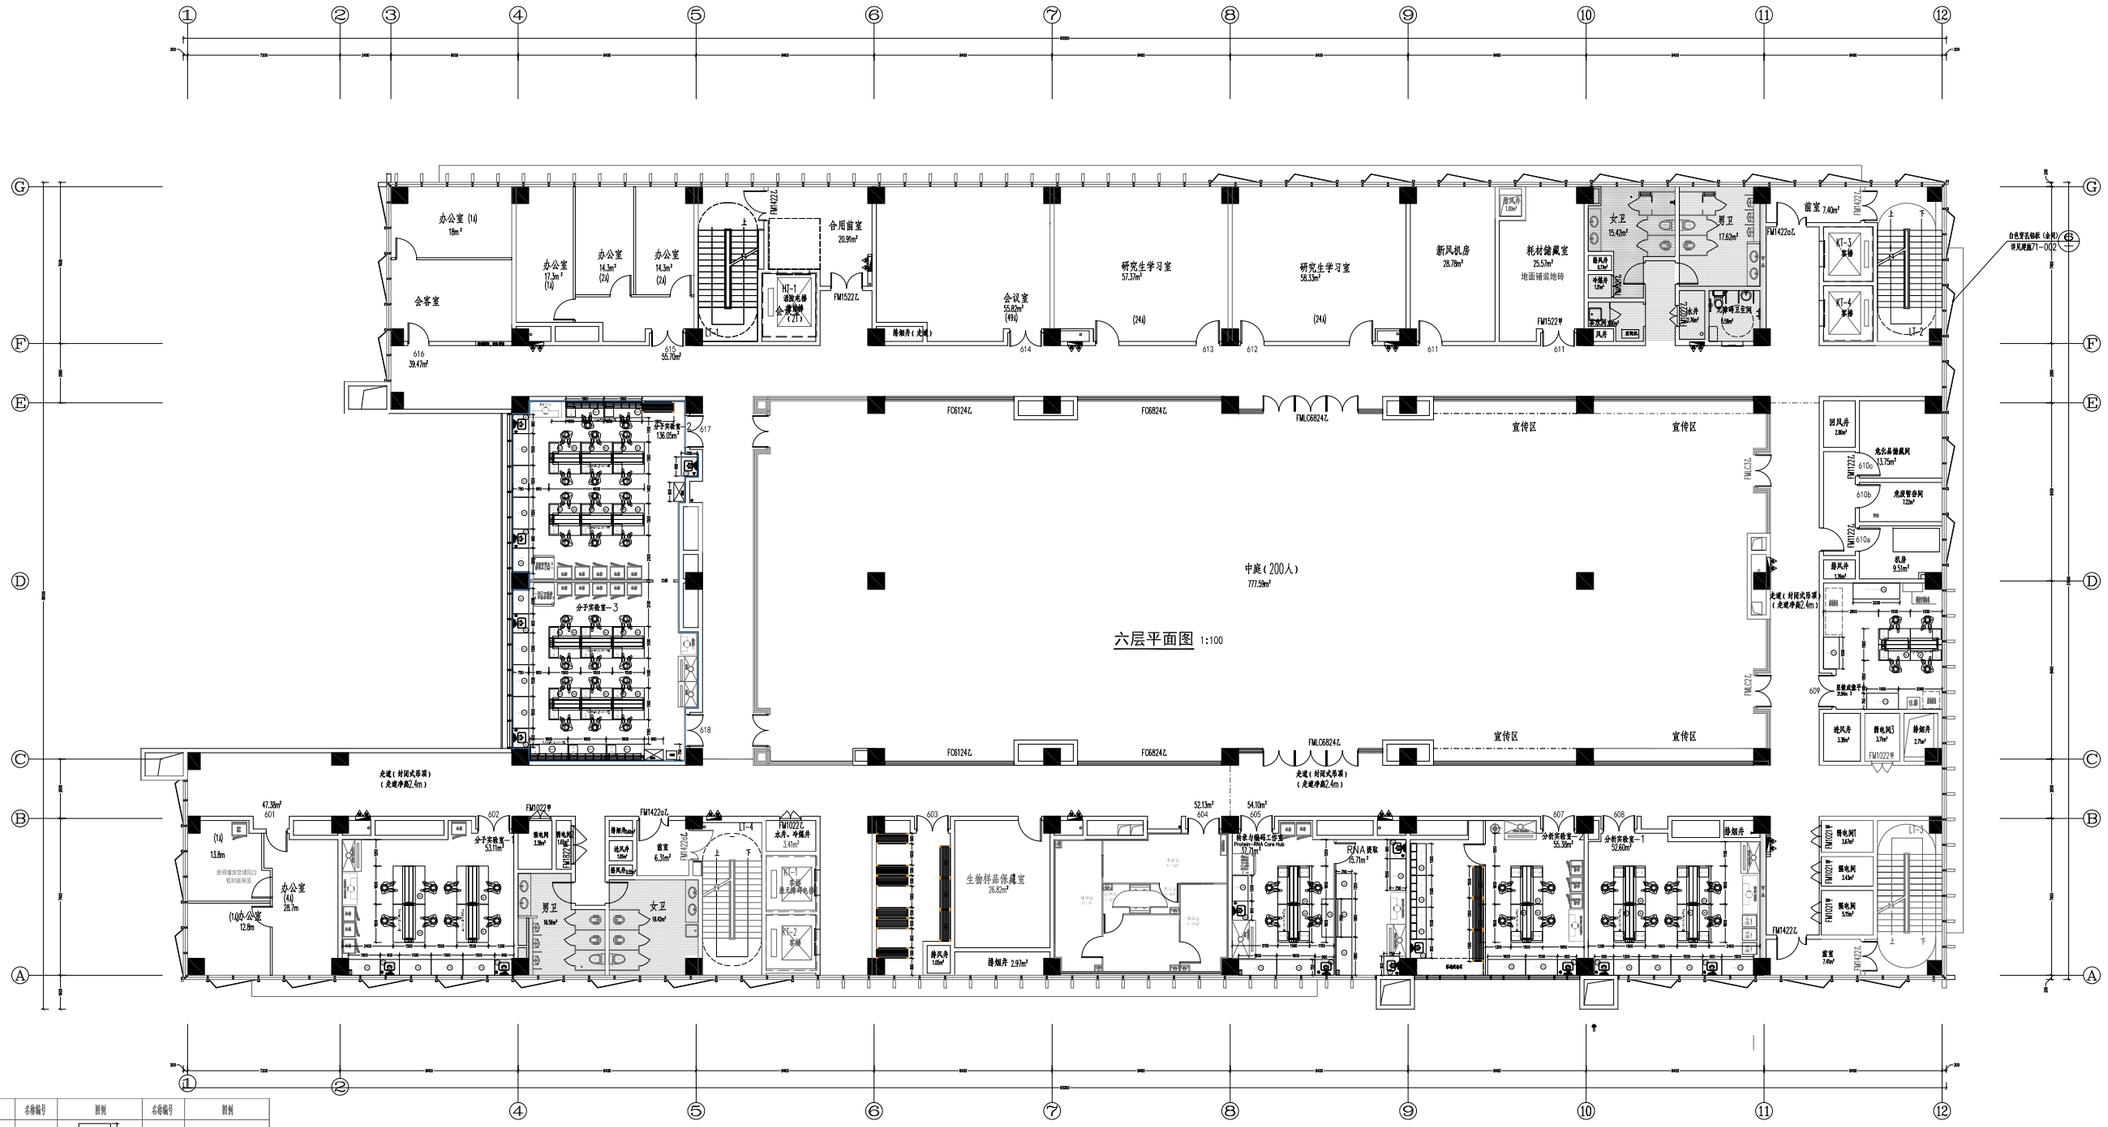
办公室 (1t)
10m²
办公室
17.3m²
(1t)
办公室
14.3m²
(2t)
办公室
14.3m²
(2t)
会客室
616
39.47m²
615
55.10m²
合用前室
20.99m²
FM1522乙
会议室
55.82m²
(6t)
研究生学习室
57.27m²
(24t)
研究生学习室
58.13m²
(24t)
新风机房
20.78m²
耗材储藏室
25.57m²
地面铺装地砖
前风井
1.0m²
女卫
15.42m²
男卫
17.62m²
前室 7.4m²
FM1422乙
FM1522甲
自然穿孔铝板（金属）
非民建做法71-002
KT-3
装修
KT-4
装修
FC6124乙
FC6824乙
FML0824乙
宣传区
宣传区
中庭（200人）
777.59m²
FM1222乙
光合基础实验室
33.75m²
光反应室
12m²
机房
9.51m²
前风井
1.9m²
走道（封闭式吊顶）
（走道净高2.4m）
分子实验室—3
136.02m²
618
617
610c
610b
610a
609
(1t)
13.8m
(1t)办公室
12.8m
办公室
(4t)
28.7m
602
分子实验室—1
53.11m²
前风井
1.3m²
前室
6.3m²
男卫
14.9m²
女卫
15.0m²
KT-4
装修
KT-3
装修
603
生物样品保藏室
26.82m²
排烟井 2.97m²
前风井
1.0m²
604
605
FUMA 操作
45.7m²
分析实验室—2
55.39m²
607
608
分析实验室—1
52.00m²
前室
7.0m²
KT-1
装修
KT-2
装修
FM1022甲
FM1422乙
FM1522乙
FM1022乙
FM1022甲
FM1022乙
FM1022甲
FM1422乙
FM1022乙
FM1022甲
FM1022乙
FM1022甲
FM1022乙
FM1022甲

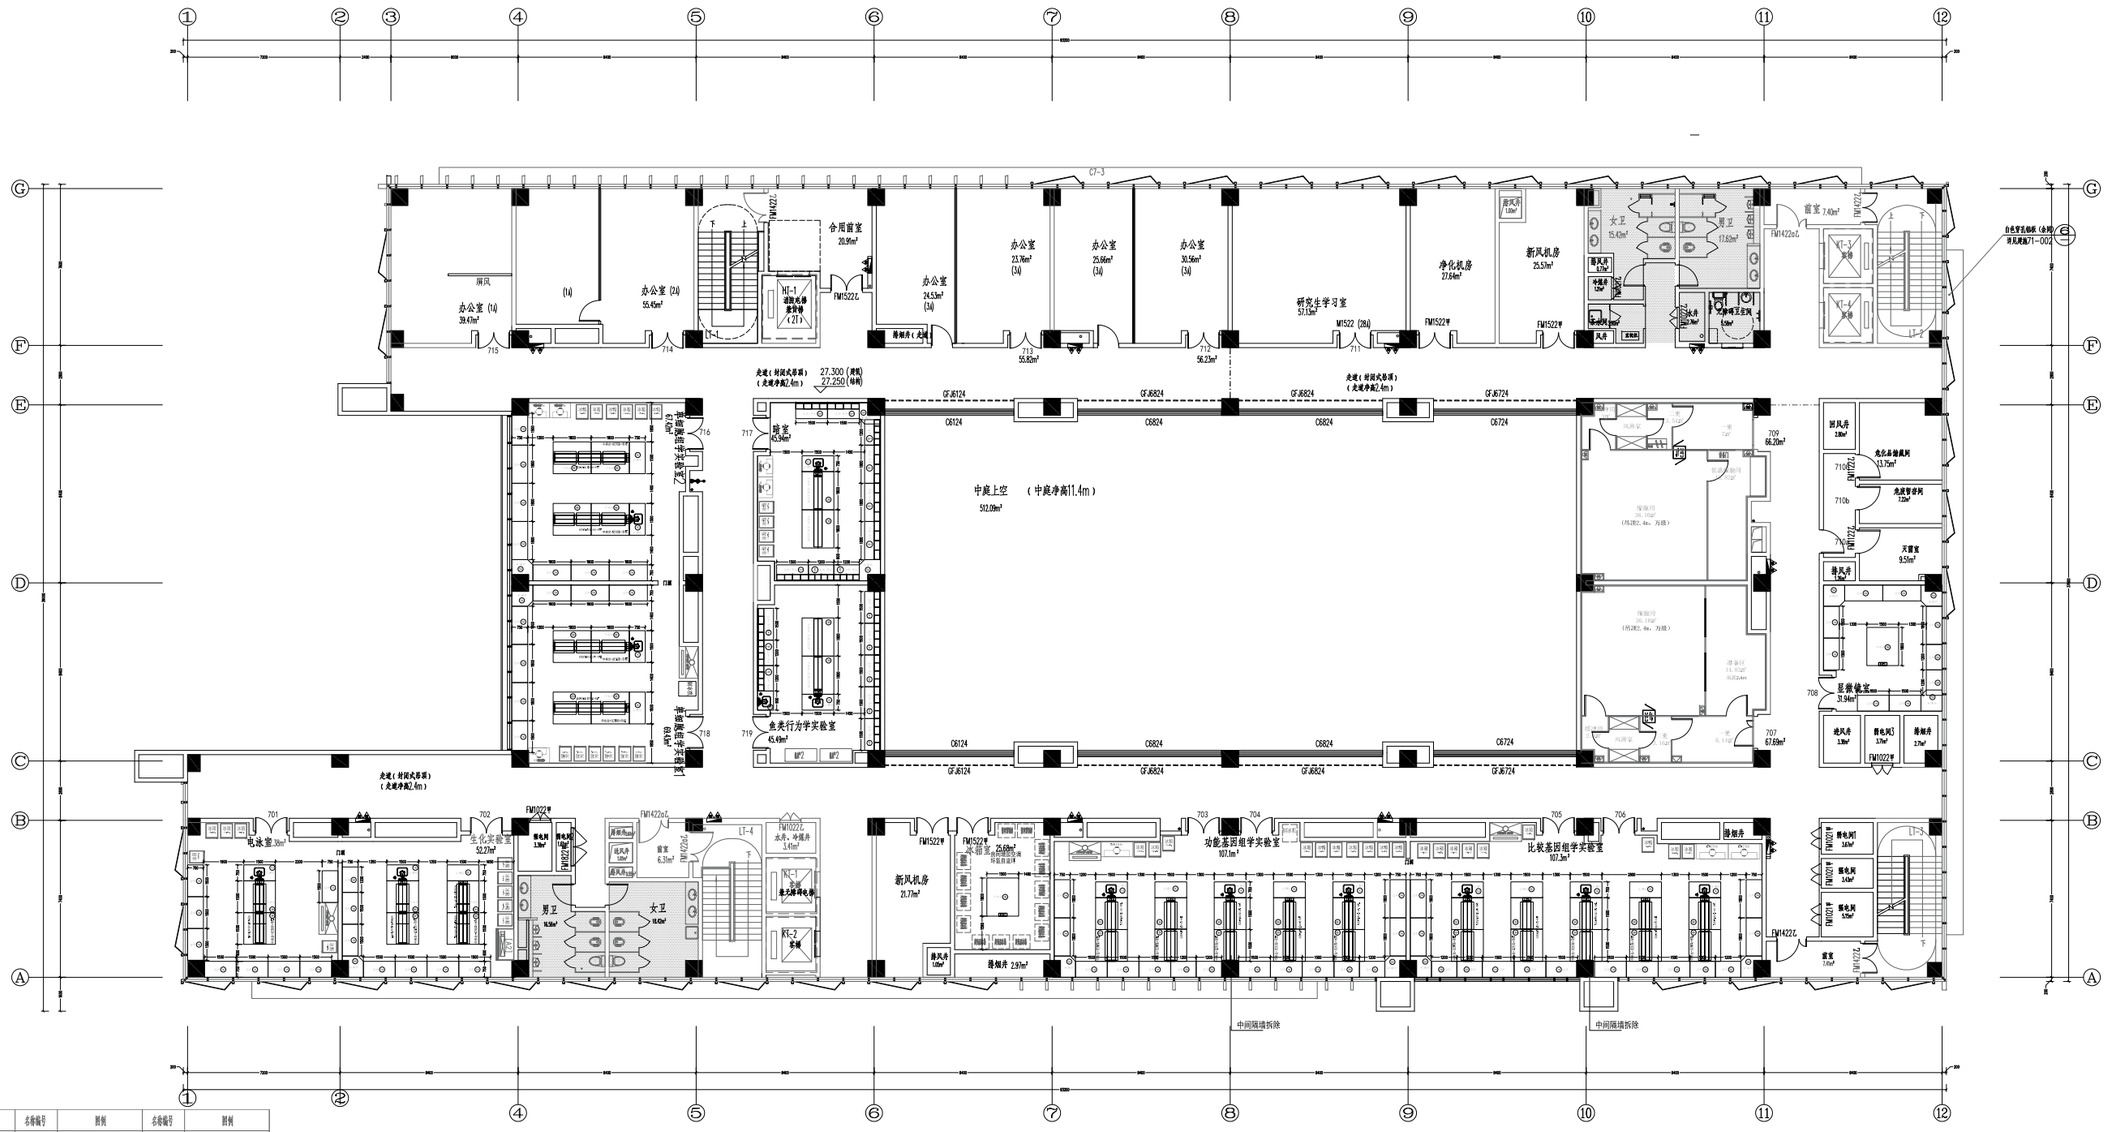

七层平面图 1:100


本层建筑面积2276.18m²

名称编号	图例	名称编号	图例	名称编号	图例
设备		中央空调（带冷热水）(03SS5-L10X7.)		其他1	
设备		中央空调（带冷热水）(03SS5-L10X7.)		其他2	
设备		中央空调（带冷热水）(03SS5-L10X7.)		储物柜	
设备（排风机房）		中央空调（带冷热水）(03SS5-L10X7.)		制冷机	
设备（排风机房）		中央空调（带冷热水）(03SS5-L10X7.)		其他3	储物间
设备（排风机房）		中央空调（带冷热水）(03SS5-L10X7.)			
设备（排风机房）		中央空调（带冷热水）(03SS5-L10X7.)			
设备（排风机房）		中央空调（带冷热水）(03SS5-L10X7.)			
设备（排风机房）		中央空调（带冷热水）(03SS5-L10X7.)			

备注：1、本设计文件供白底版、蓝图、审图办印等
软文件审阅下载使用此为官可发施。
2、本设计文件版权所有侵权。

审核意见：

| | | |

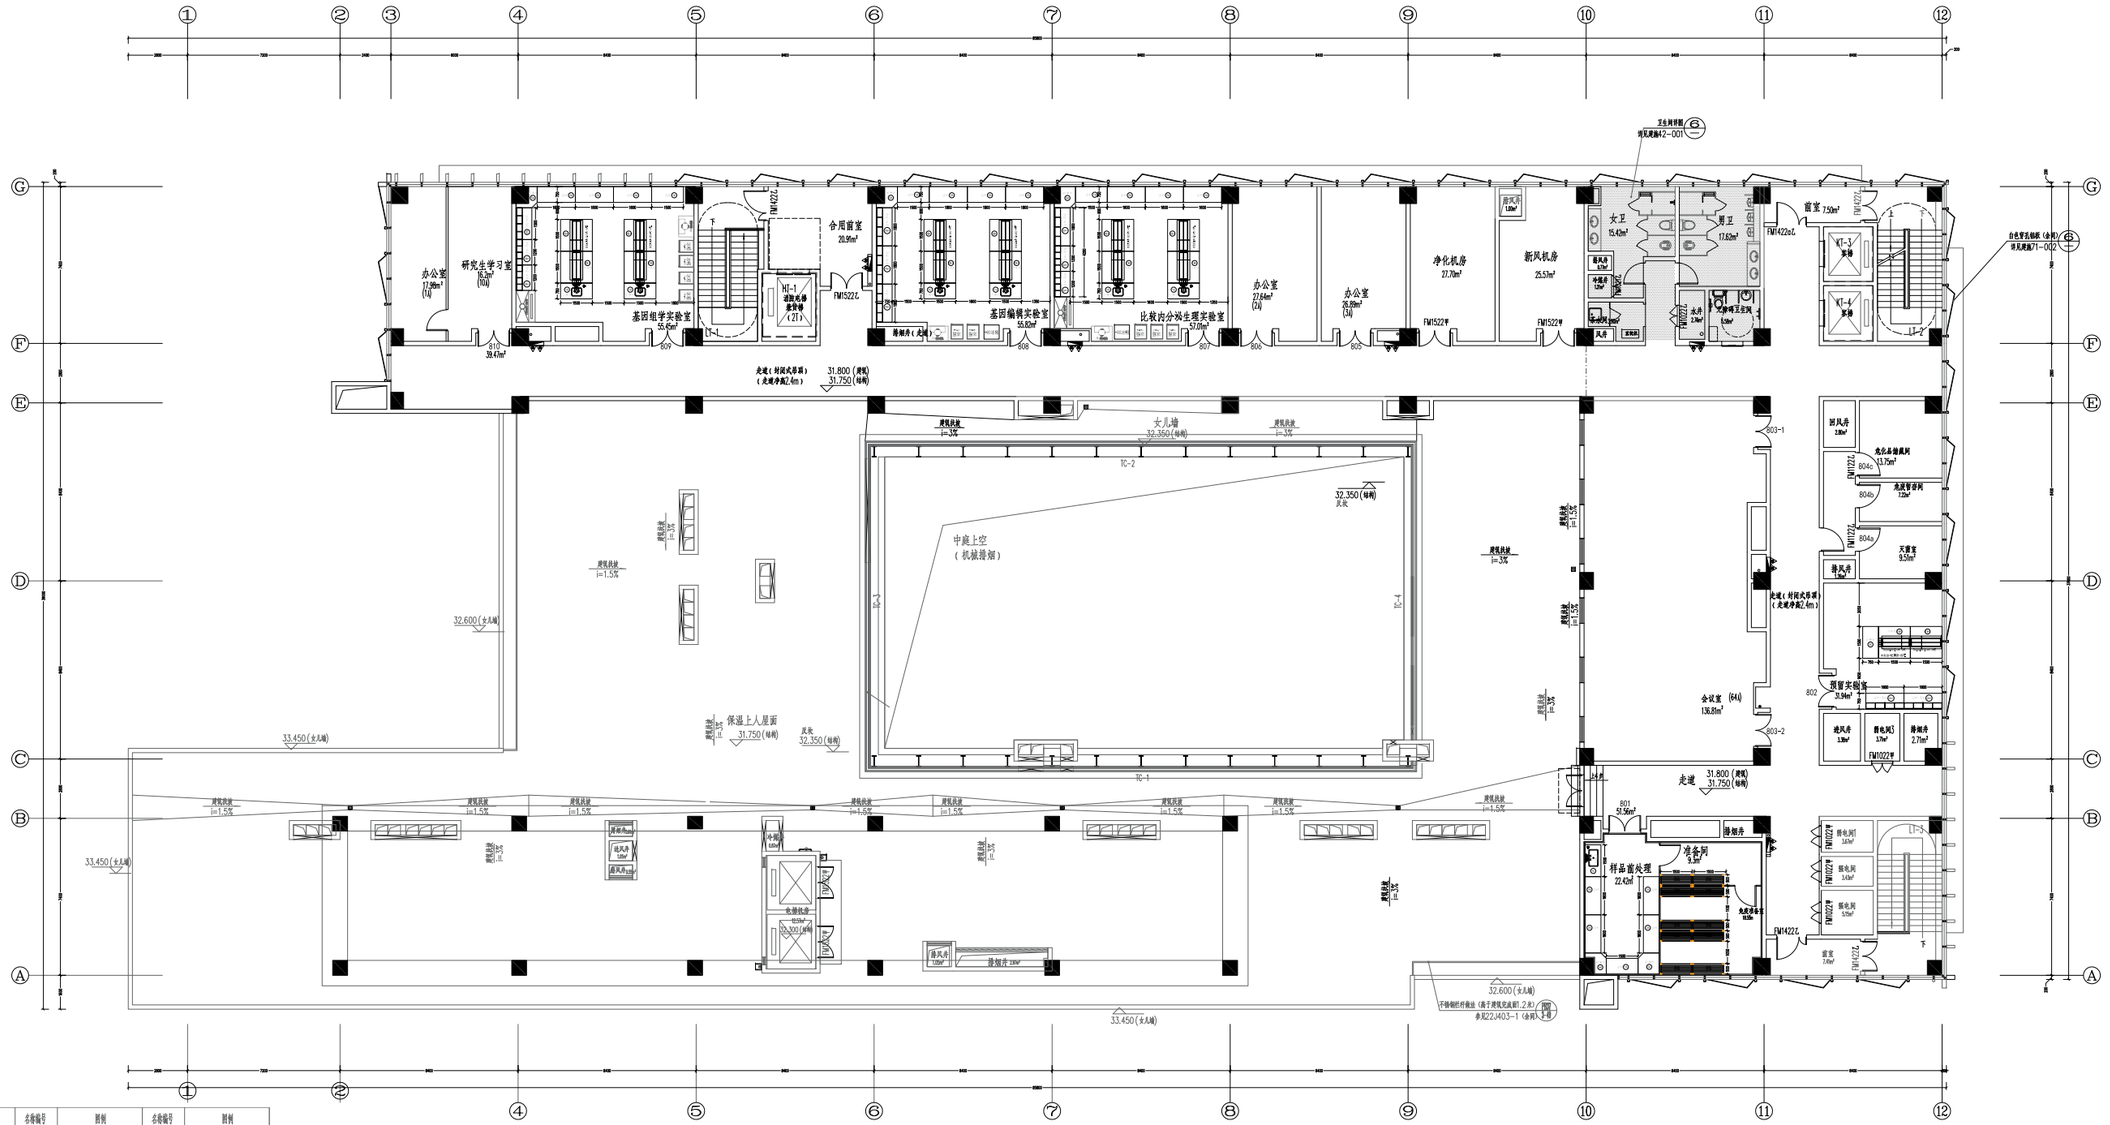
①
②
③
④
⑤
⑥
⑦
⑧
⑨
⑩
⑪
⑫
Ⓖ
Ⓕ
Ⓔ
Ⓓ
Ⓒ
Ⓑ
Ⓐ
办公室 17.99m² (1人)
研究生学习室 16.0m² (1人)
基因组学实验室 55.6m²
合局留室 20.95m²
基因编辑实验室 55.82m²
比较内分泌生理实验室 57.07m²
办公室 27.64m² (2人)
办公室 26.08m² (1人)
净化机房 27.7m²
新风机房 25.57m²
女卫 15.42m²
男卫 17.62m²
留室 7.59m²
卫生间详图 8 见风施&12-001
办公生物机房（余例） 5 见风施&门1-002
女儿墙 32.350(结构)
中庭上空 （机械排烟）
保温上人屋面 31.750(结构)
32.600(女儿墙)
33.450(女儿墙)
31.800(建筑) 31.750(结构)
走道（封闭式形第） （走道净高2.4m）
会议室 (64人) 136.81m²
预留实验室 31.94m²
样品留处理 22.42m²
准备间 9.3m²
储物库
801 52.56m²
802
803-1
803-2
804a
804b
804c
TC-1
TC-2
TC-3
TC-4
FM1522甲
FM1522乙
FM1422aG
FM1222乙
FM1022甲
FM1022乙
FM1422乙
FM1022丙
FM1022丁
FM1022戊
FM1022己
FM1022庚
FM1022辛
FM1022壬
FM1022癸
FM1022子
FM1022丑
FM1022寅
FM1022卯
FM1022辰
FM1022巳
FM1022午
FM1022未
FM1022申
FM1022酉
FM1022戌
FM1022亥
FM1022ZZ
FM1022ZZ
FM1022ZZ