
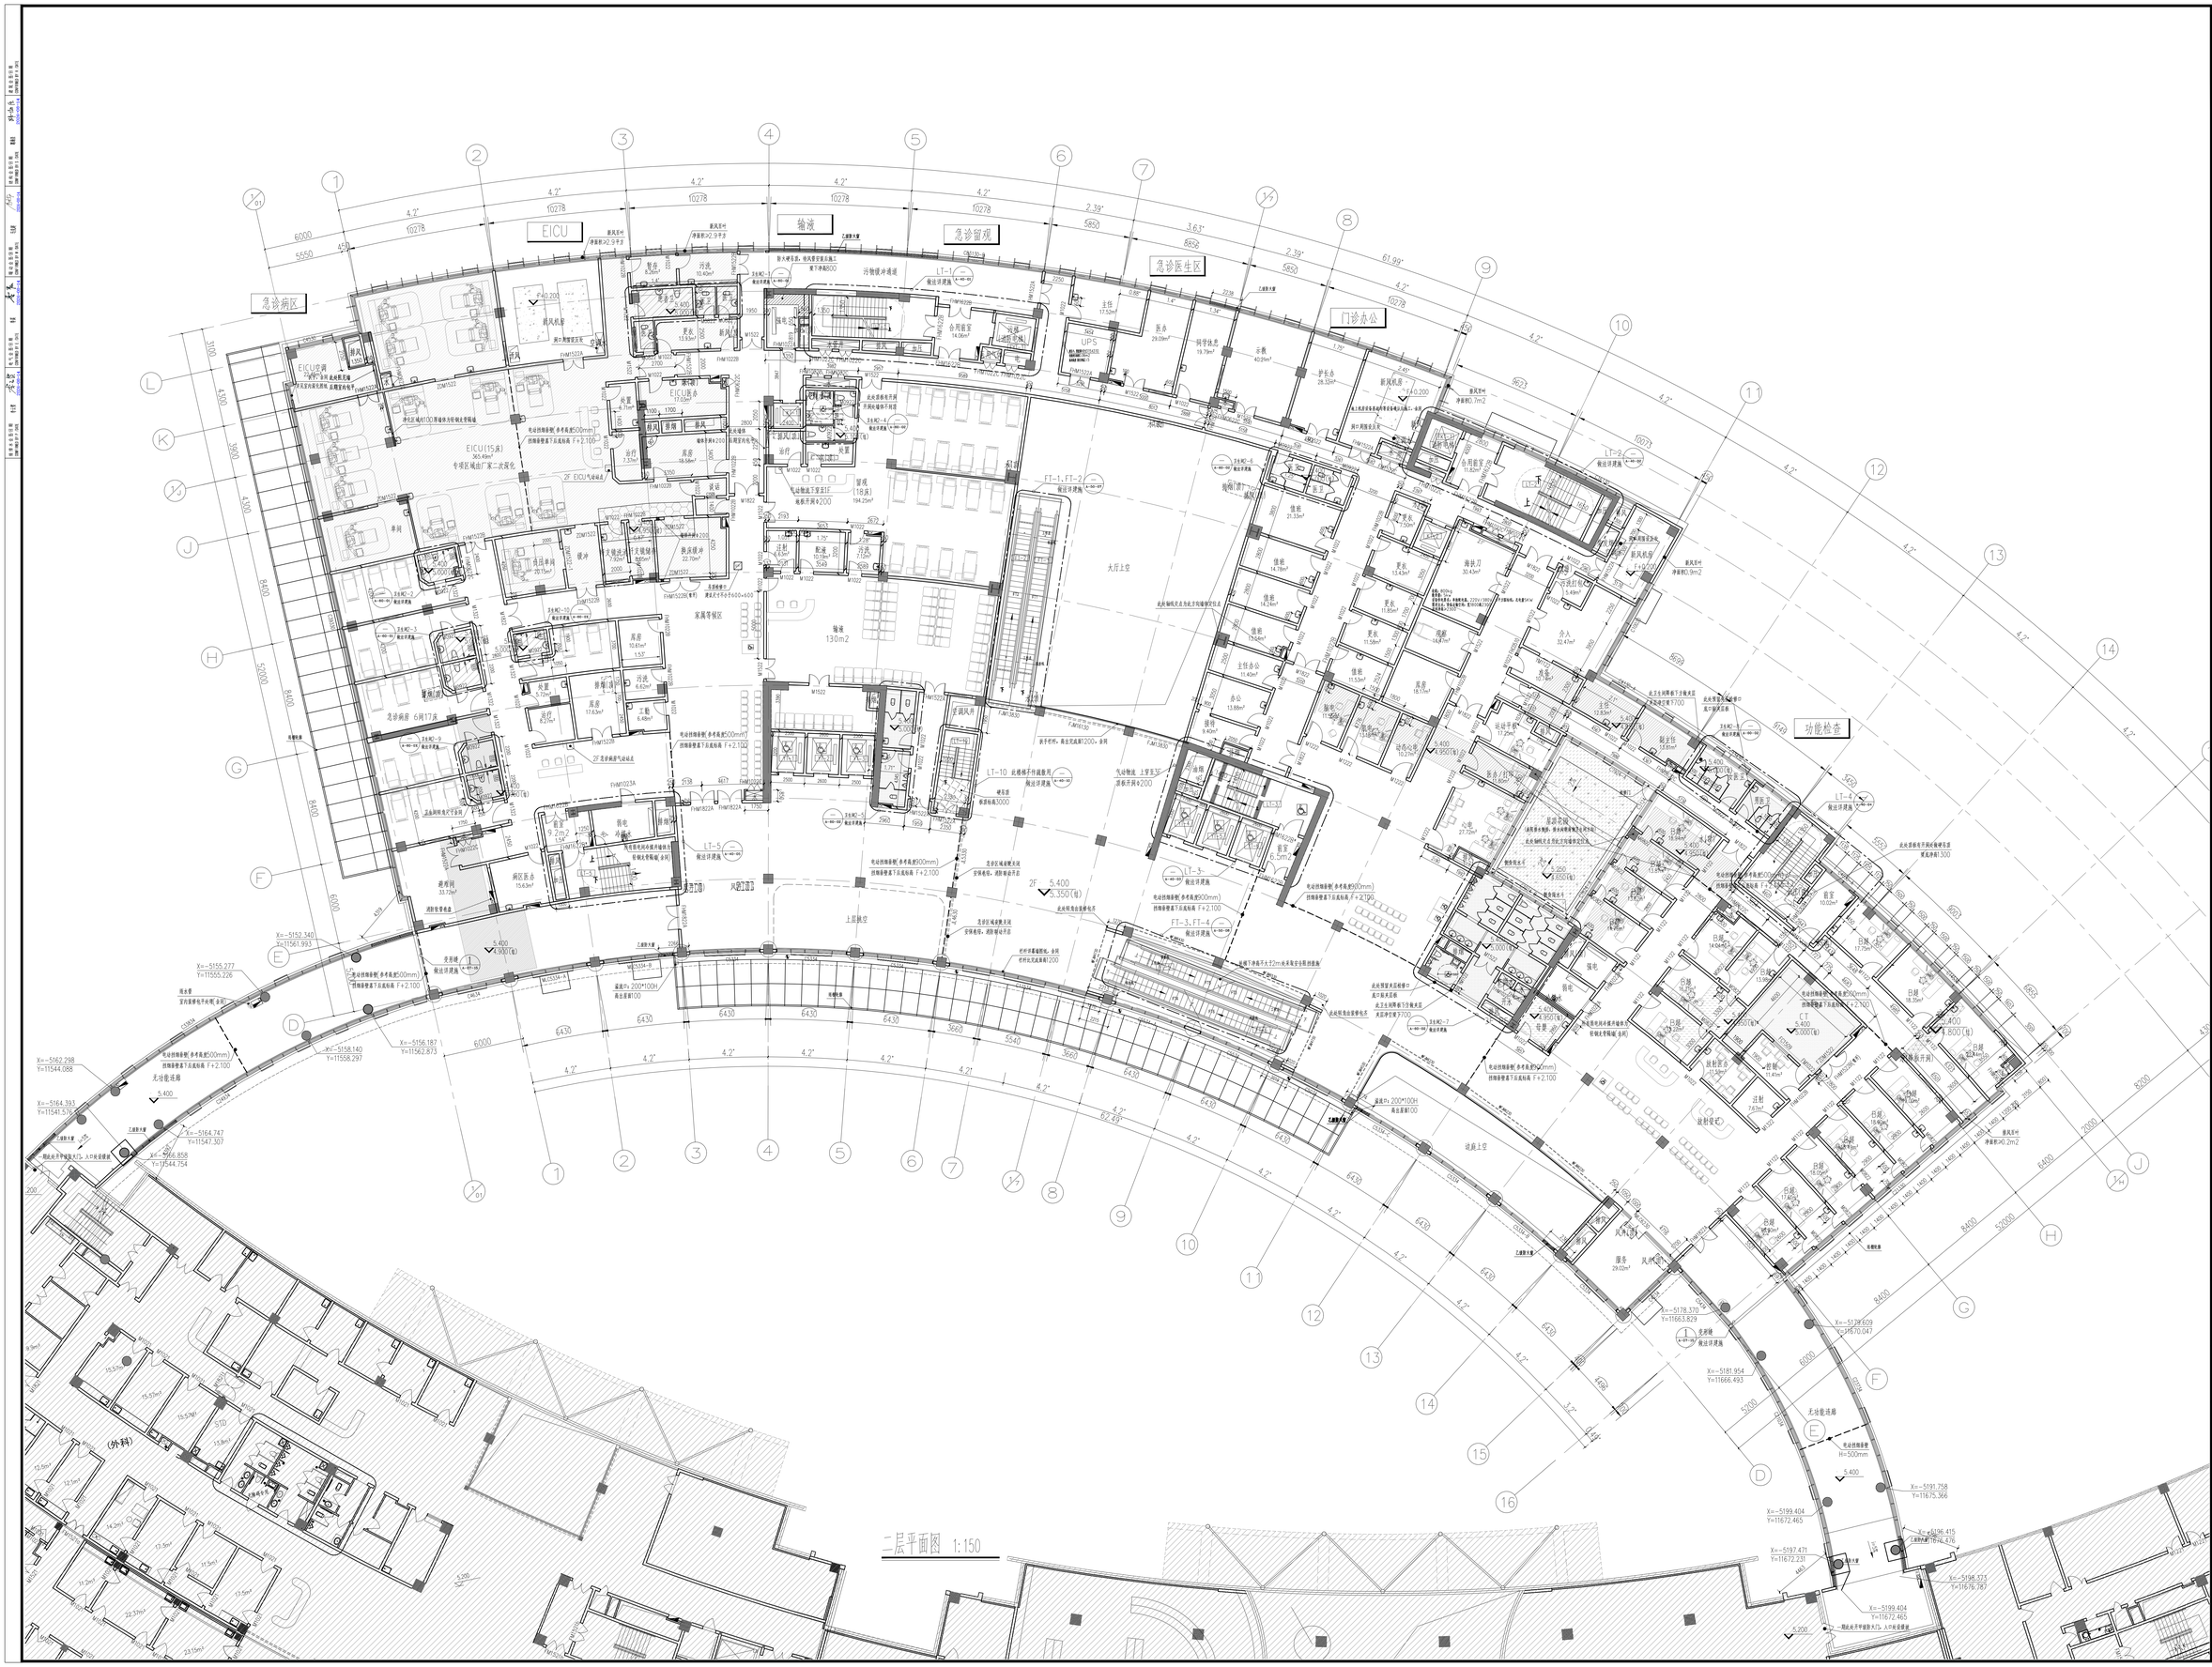


N

材料

- 钢筋混凝土墙或柱 墙体厚度不得小于200mm 或大于300mm
- 24小时安全200Pa/g/m 轻质砌块实心砖，用于防爆墙体，不得小于200mm 或大于300mm。墙体厚度不得小于200mm 或大于300mm。
- 200X100X5厚多气泡混土砌体或实心砖，墙体厚度不得小于200mm 或大于300mm。
- 二级防火墙
- 面积小且墙不长墙
- 面积小且墙长墙
- 幕墙区域
- 屏蔽专用区域
- 净化专用区域
- 防水砂浆防水区域
- 无障碍电话
- 成品 成品 成品 防护栏杆
- 成品 成品 成品 门

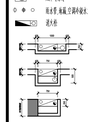

- 消火栓（立管在侧面）1800高，离地150
- 消火栓（立管在背面）1800高，离地150
- 消火栓（从吊顶接管）1800高，离地150

说明：

1.钢筋混凝土墙，柱尺寸定位与详付结施。
2.未注明内墙净厚度均为200mm，100mm。
3.除注明者外，墙身轴线均居中或沿柱边取齐。
4.未注明室内窗台均高900mm。
5.室内未注明的设备机房及设备管井设电200高门槛，门槛厚度为墙体厚度一半，C20素混凝土浇筑，设于门后，宽度同室外地坪未向门槛高200，设于门下。
6.后期封堵处理时原开封材料预留洞口，待预制电梯、水管、动力管安装后，将其补封堵。
7.除注明外，凡有风管通过的砌体墙待设备安装完毕后砌筑，设备管道与构造柱冲突 在施工现场具体调整，侧壁留洞待见机电结构专业施工图。
8.卫生间内地漏定位详见水施。同地漏高向15%找坡，卫生间建筑完成面比本层建筑完成面标高低 15mm，扇老地以非嵌过渡。
9.楼板降标区域及降板高度详结施。
10.所有机房均未注明均相内和设备基础详设备基础定位有误。
11.所有未注明尺寸位置均门垛，其位置按离墙边线墙体结墙为200mm。
12.消火栓引墙面的位置关系，详上部图纸，立管位置已在平面示意，施工现场具体调整。
13.钢结构由厂家二次深化完成，各部位构件按照相关专项一级标准设置。
14.钢构雨篷采用钢化夹胶安全玻璃，玻璃厚度除满足计算强度外，还需考虑抗度折板。
15.×光室，CT室，牙片等用非明确面（主观介材料除），检测，原则上做铅防护，防护材料，做法按照《放射防护防护检查》要求确定，详专业深化图纸。
16.所有防火卷帘均采用钢化夹胶安全玻璃，玻璃厚度除满足计算强度外，还需考虑抗度折板。
17.扶梯垂壁高度详见建调图纸。
18.外廊、楼梯、平台、阳台、饭廊台（+900mm）等临空部位必须设置防护栏杆，防护栏杆等固安全，高度不低于1.1m，上人屋面，临空窗护栏杆的栏杆高度不应小于1.2m，不应采用易于攀登的构造和式样，杆件或无饰件的竖向净距不得大于0.11米 栏杆应设置扶，耐久的材料制作，并应能承受现行国家标准《建筑结构荷载规范》GB50009及其他国家现行相关标准规定的水平荷载。
19.建筑内所有吊顶做到相应标注并与结构专业吊顶。
20.所有房间疏散门净宽大于等于900
21.本标注门窗宽度为200或100，未标注机房门窗宽100，除原有内皮平，原门与管道周围门洞高。
22.装有机房空调机房楼板开洞处，孔洞四周设置高度为100mm，宽100mm用C20防水台。
23.电梯厅门的耐火完整性不低于2.00小时。
24.疏散走道中间管理门火灾时断电可手动开启，需识别疏散处关闭电力直接源门。
25.外窗后有实体墙处，或者墙体和窗户交接处，与自在窗相关做防火处理，其余各层均参照此要求执行。
26.防火墙耐火极限3h，所有防火墙两侧防火分隔处的乙级防火窗，满足耐火隔热性及耐火完整性3小时。

版号	修改内容	日期
第一版	初版	

中华人民共和国一级注册建筑师
姓 名：王德复
注册号：3100402-686
有效期：至2027年06月30日

中华人民共和国一级注册建筑师
姓 名：常鑫
注册号：3100403-066
有效期：至2027年06月03日

工程设计出图专用章(电子)
资质证书号：A131A01883
有效期至：2028年12月28日

华建集团 ARCPLUS
ECADI 华东建筑设计研究院有限公司
设计证书甲级编号A131A01883

图纸审查单位	上海现浙建设工程审图有限公司
施工图纸审查专用章(电子)	
审查结论	通过
审查日期	2026-08-14
审查人员	

专业负责人	
项目负责人	
校对人	
审核人	
审定人	

建设单位	上海中医药大学附属曙光医院
项目名称	上海中医药大学附属曙光医院北院新闵门诊部综合楼
子项名称	
图名	二层平面图
工程编号	250320040309
比例	1:150
日期	2026-08-14
图号	A-10-04
版次	B