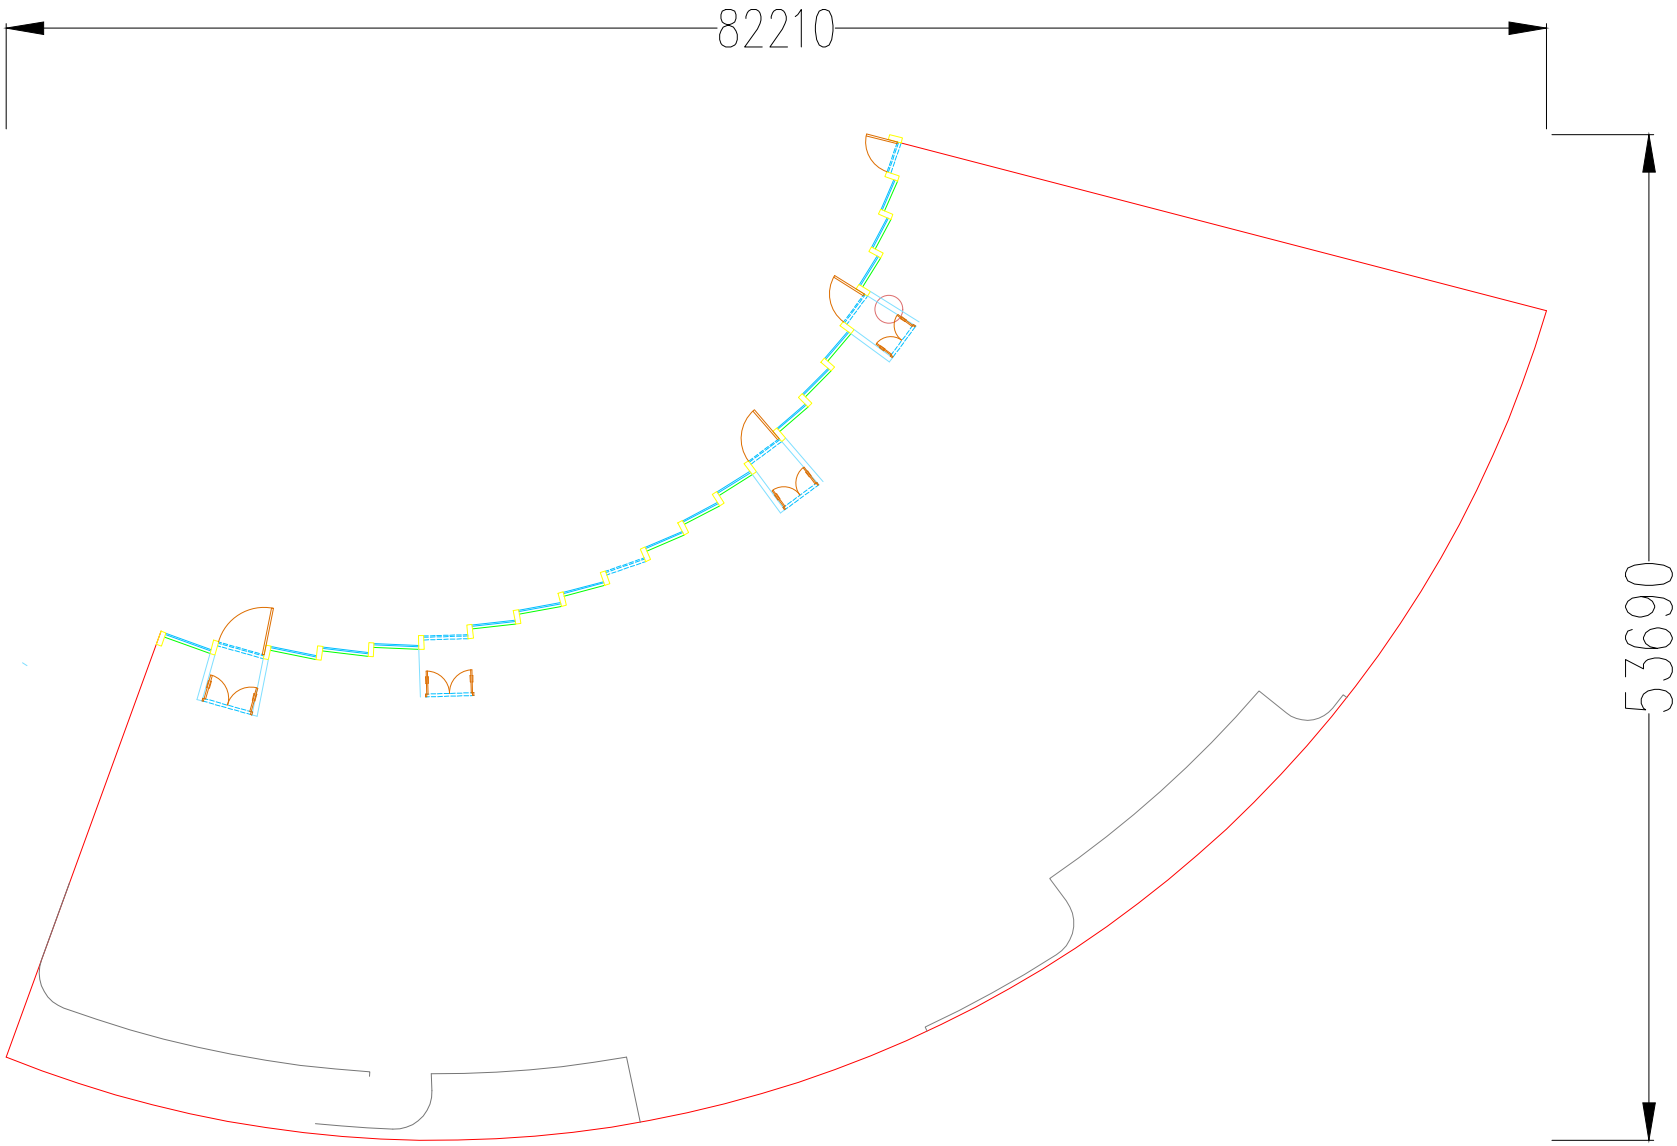


单位：mm

中轴大厅平面图