



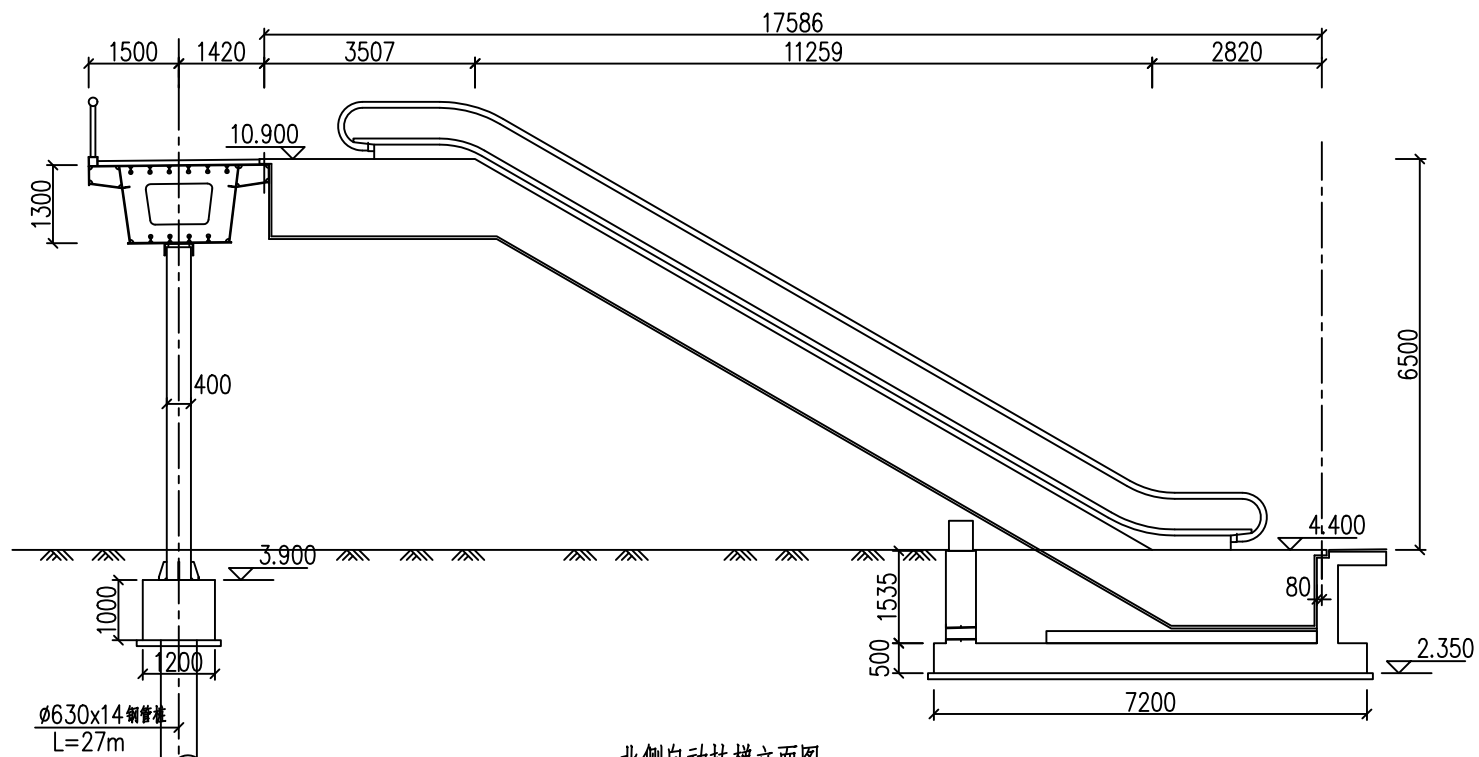

北侧自动扶梯立面图 1:100

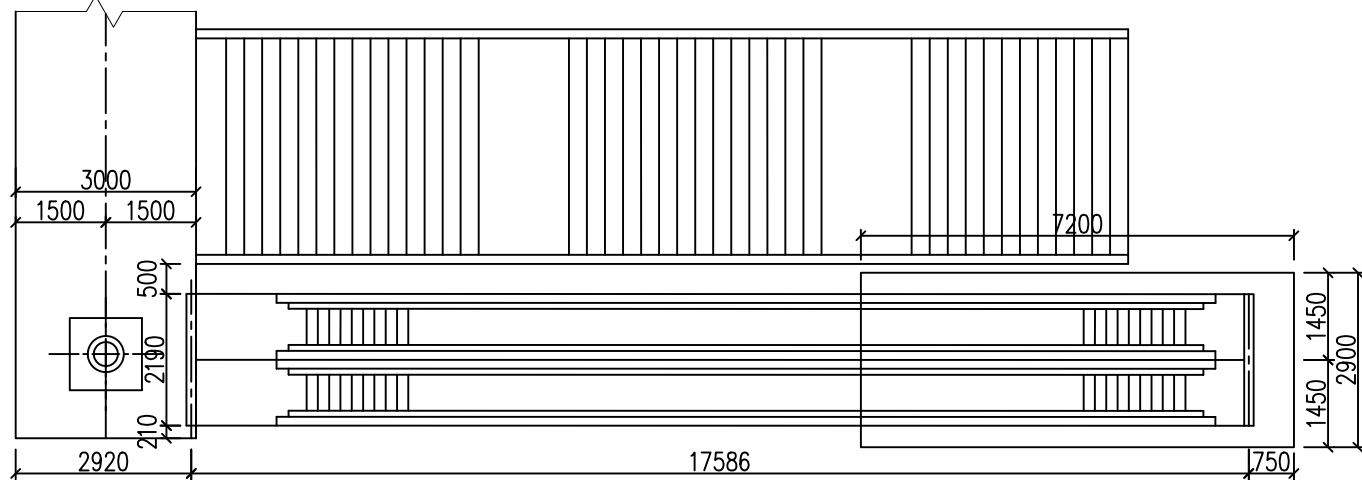

北侧自动扶梯平面图 1:100