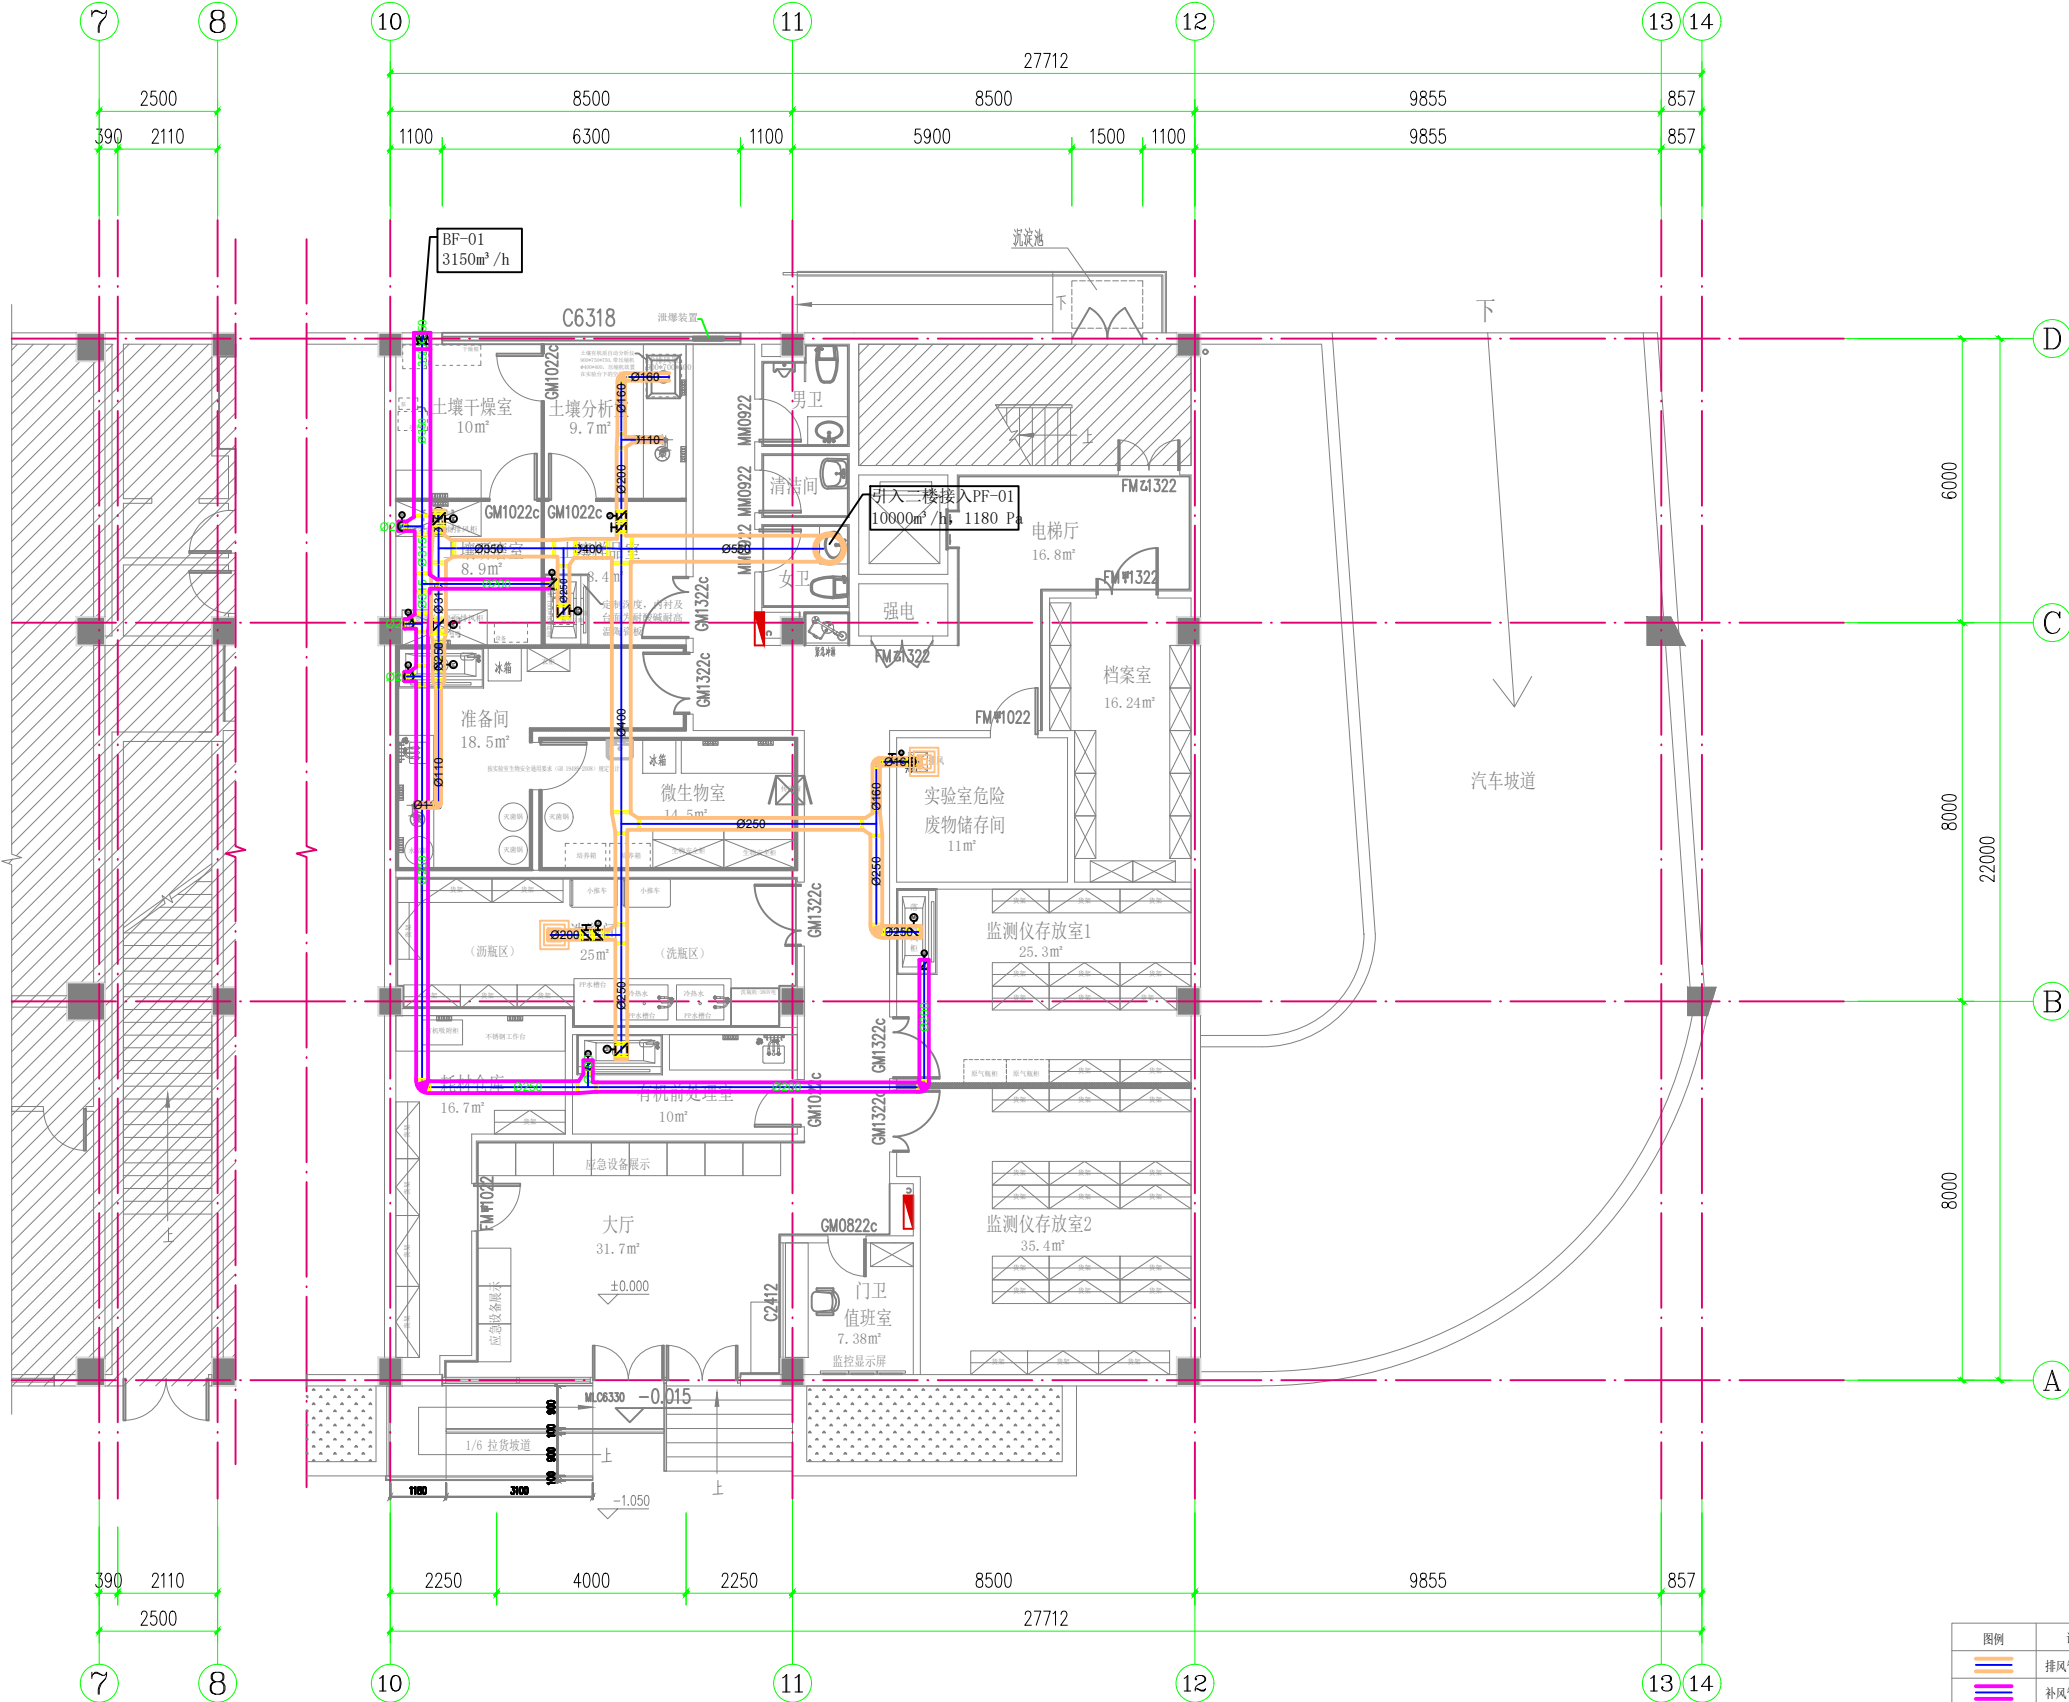


[illegible]

底层通风布置图 1:100

面积: 380m²

图例	说明
	排风管道
	补风管道
	电动阀
	手动阀
	防火阀
	排风百叶
	补风百叶


审 定		
项目负责人		
专业负责人		
审 核		
校 对		
设 计		
建设单位 上海市黄浦区机关事务管理局		
项目名称 黄浦区生态环境局环境监测站 房屋装修工程		
子 项		
图 名 底层通风布置图		
工程 编号		
阶段		专业 装饰
比例	1:100	版别
日期	2025.08	图号 TF-01

注册章

出图章

本院盖章有效

遊仁 海客 如 中	遊 仁	海 客	如 中	遊 仁	海 客	如 中
遊 仁	海 客	如 中	遊 仁	海 客	如 中	遊 仁

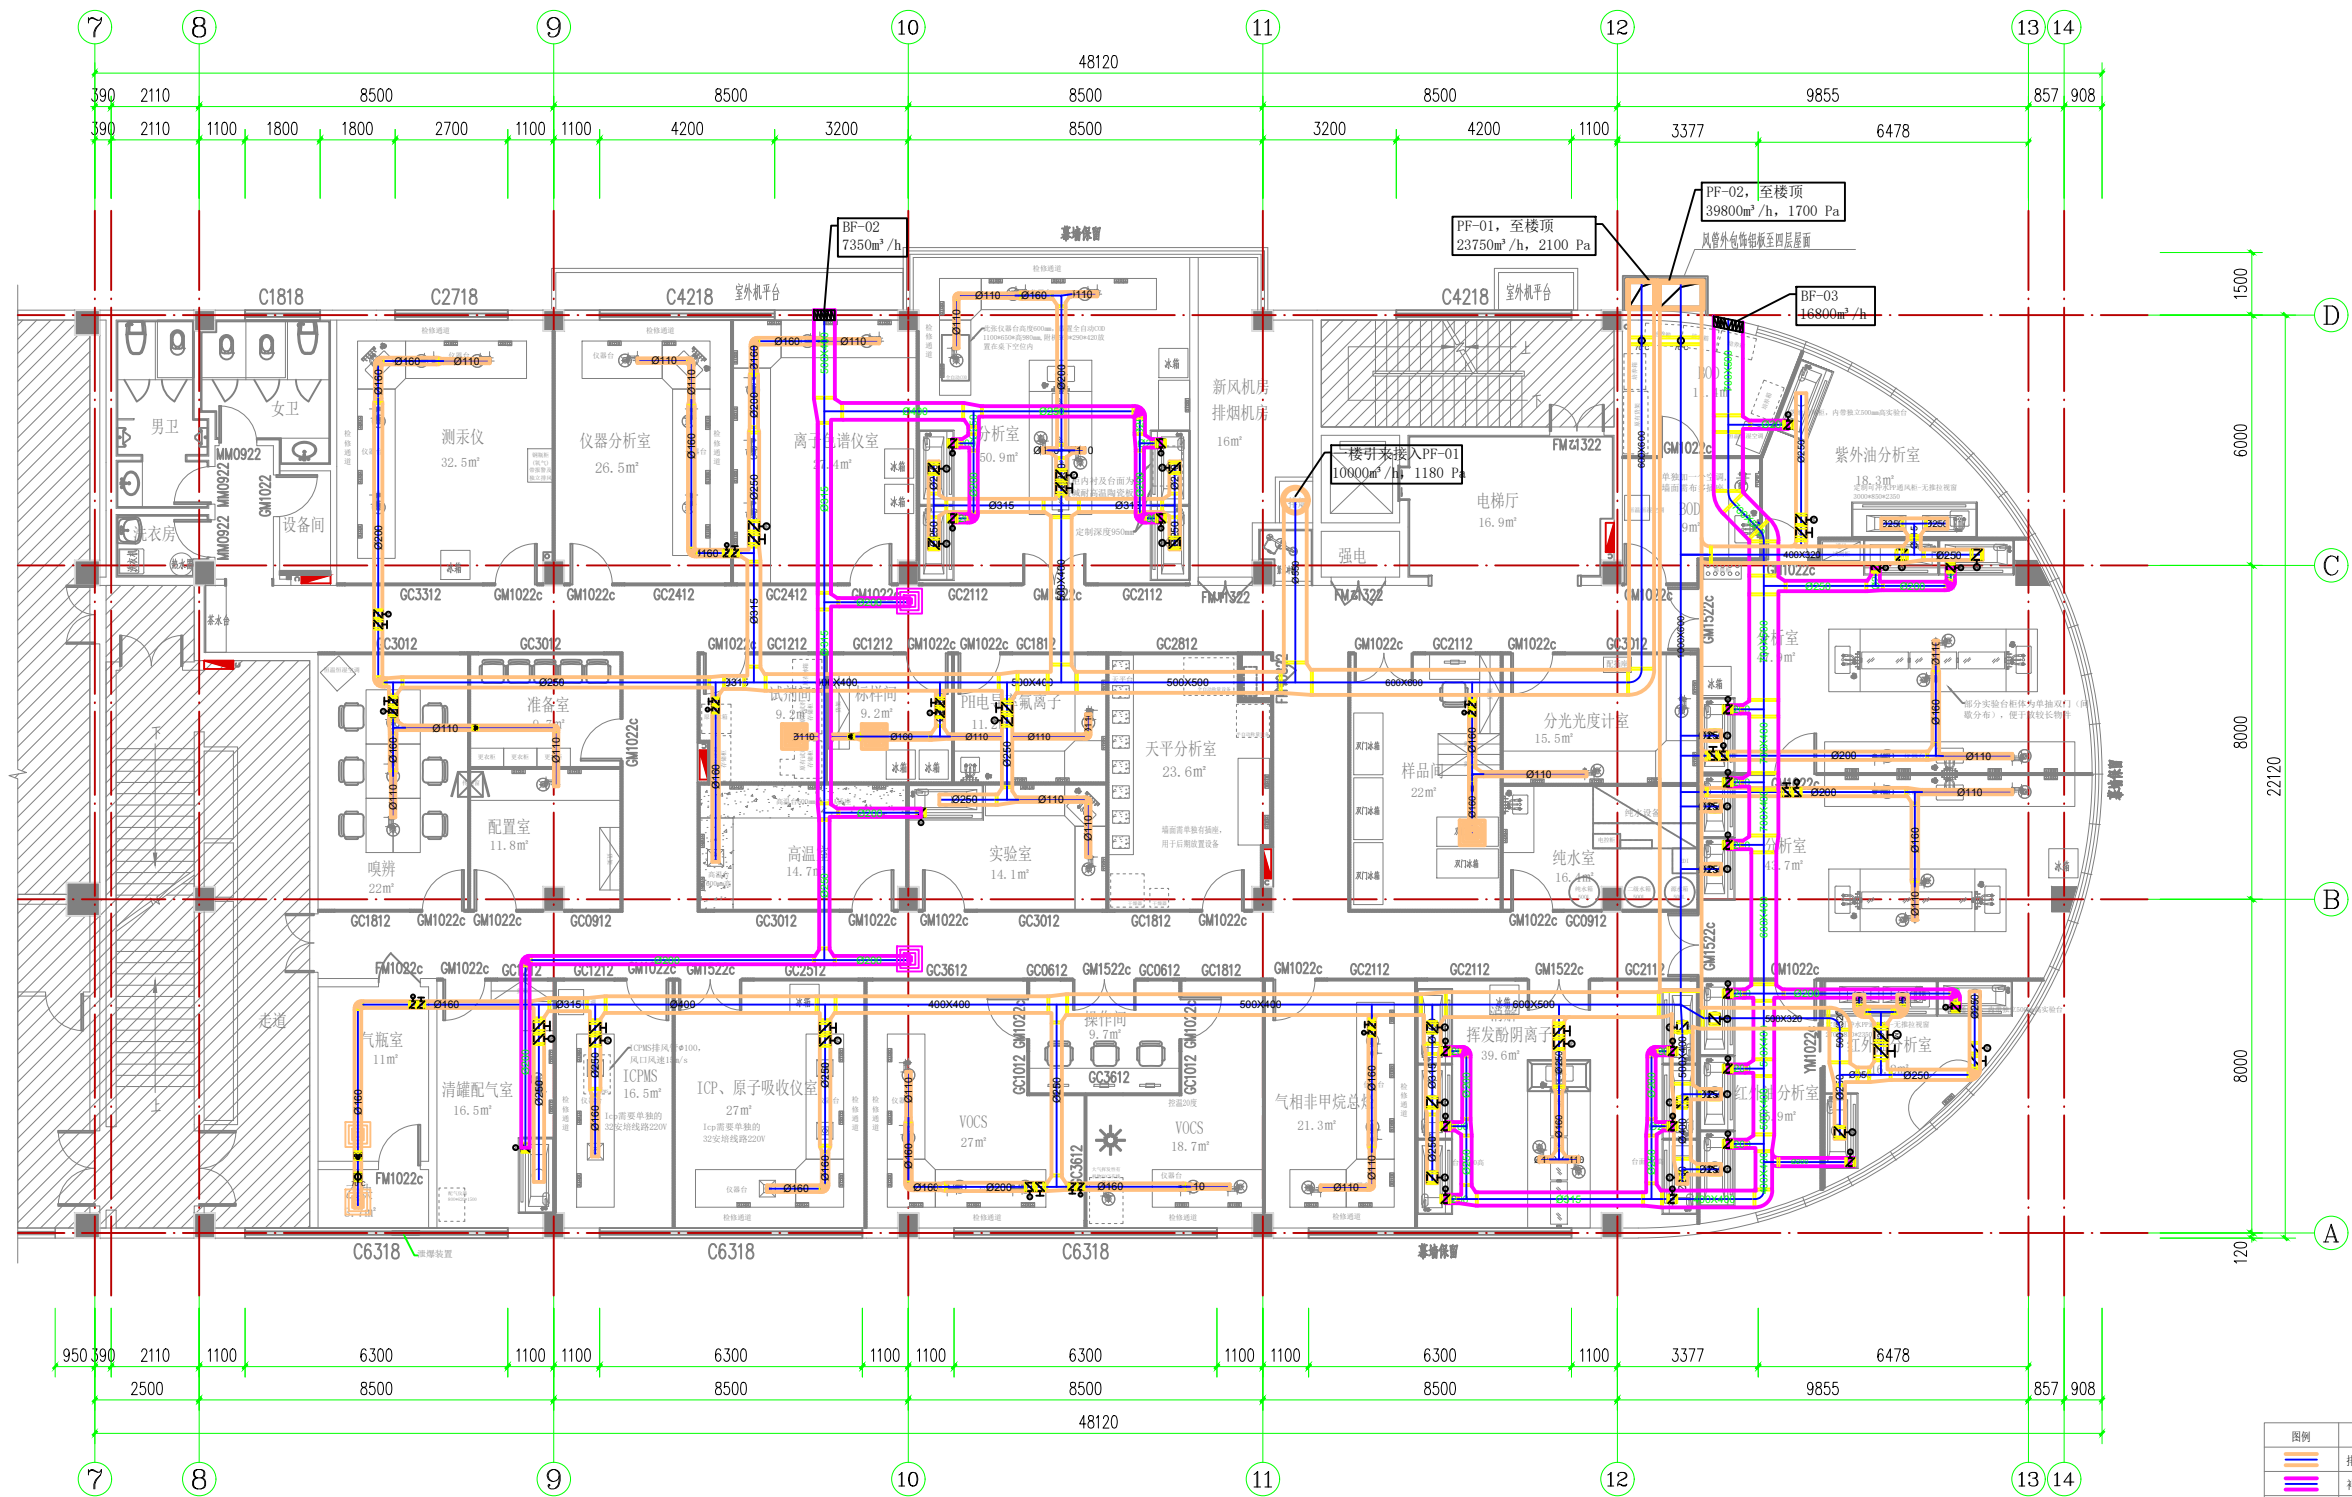

二层通风布置图 1:100

面积: 952m²

审 定		
项目负责人		
专业负责人		
审 核		
校 对		
漫 计		

建设单位
上海市黄浦区机关事务管理局

项目名称 黄浦区生态环境局环境监测站
实验室装修工程

子 项	
-----	--

图 名
二层通风布置图


工程 编号			
阶段		专业	装饰
比例	1:100	版别	
日期	2025. 08	图号	TF-01

注册章

出圈章

本院蓋章有效

图例	说明
1	1
2	2
3	3
4	4
5	5
6	6
7	7
8	8
9	9
10	10
11	11
12	12
13	13
14	14

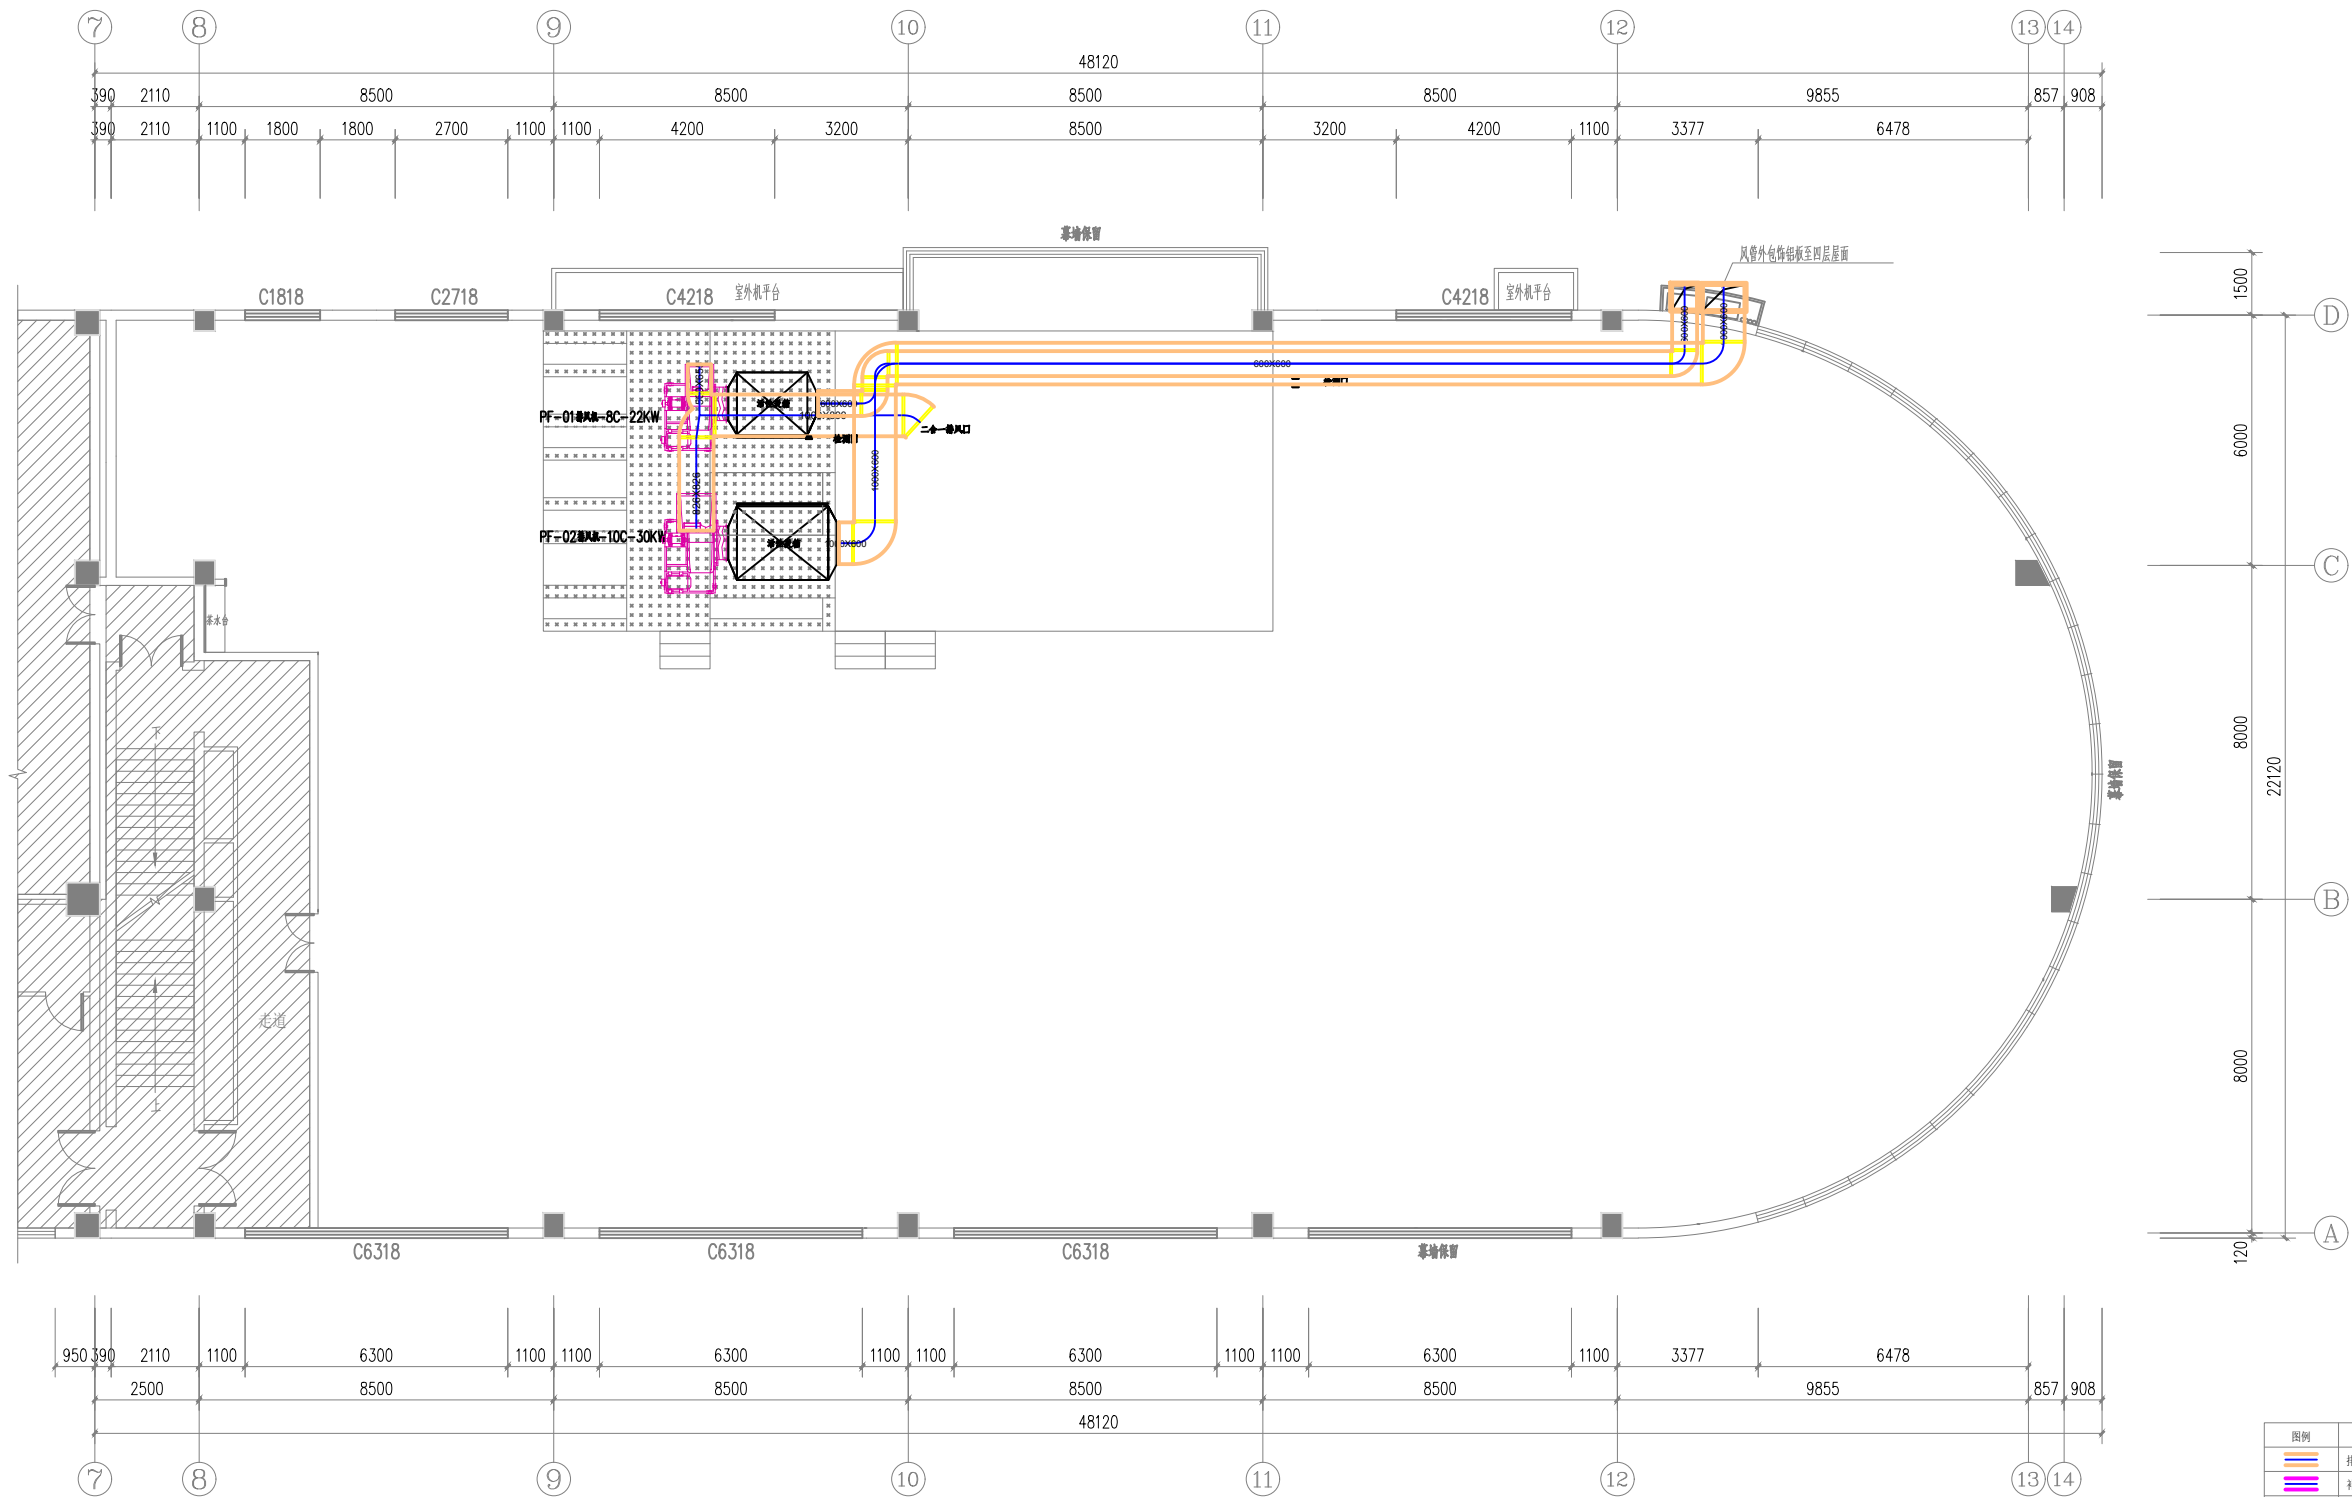

楼顶通风布置图 1:100
面积: 952m²

图例	说明
1	排风管道
2	补风管道
3	电动阀
4	手动阀
5	防火阀
6	止回阀
7	排风百叶
8	补风百叶

审 定		
项目负责人		
专业负责人		
审 核		
校 对		
设 计		
建设单位	上海市黄浦区机关事务管理局	
项目名称	黄浦区生态环境局环境监测站 实验室装修工程	
子 项		
图 名	楼顶通风布置图	
工程 编号		
阶段		专业 装饰
比例	1:100	版别
日期	2025. 08	图号 TF-01

注: 详章

自: 详章

本图盖章有效