
空调外机水泥底座及管道井房规格

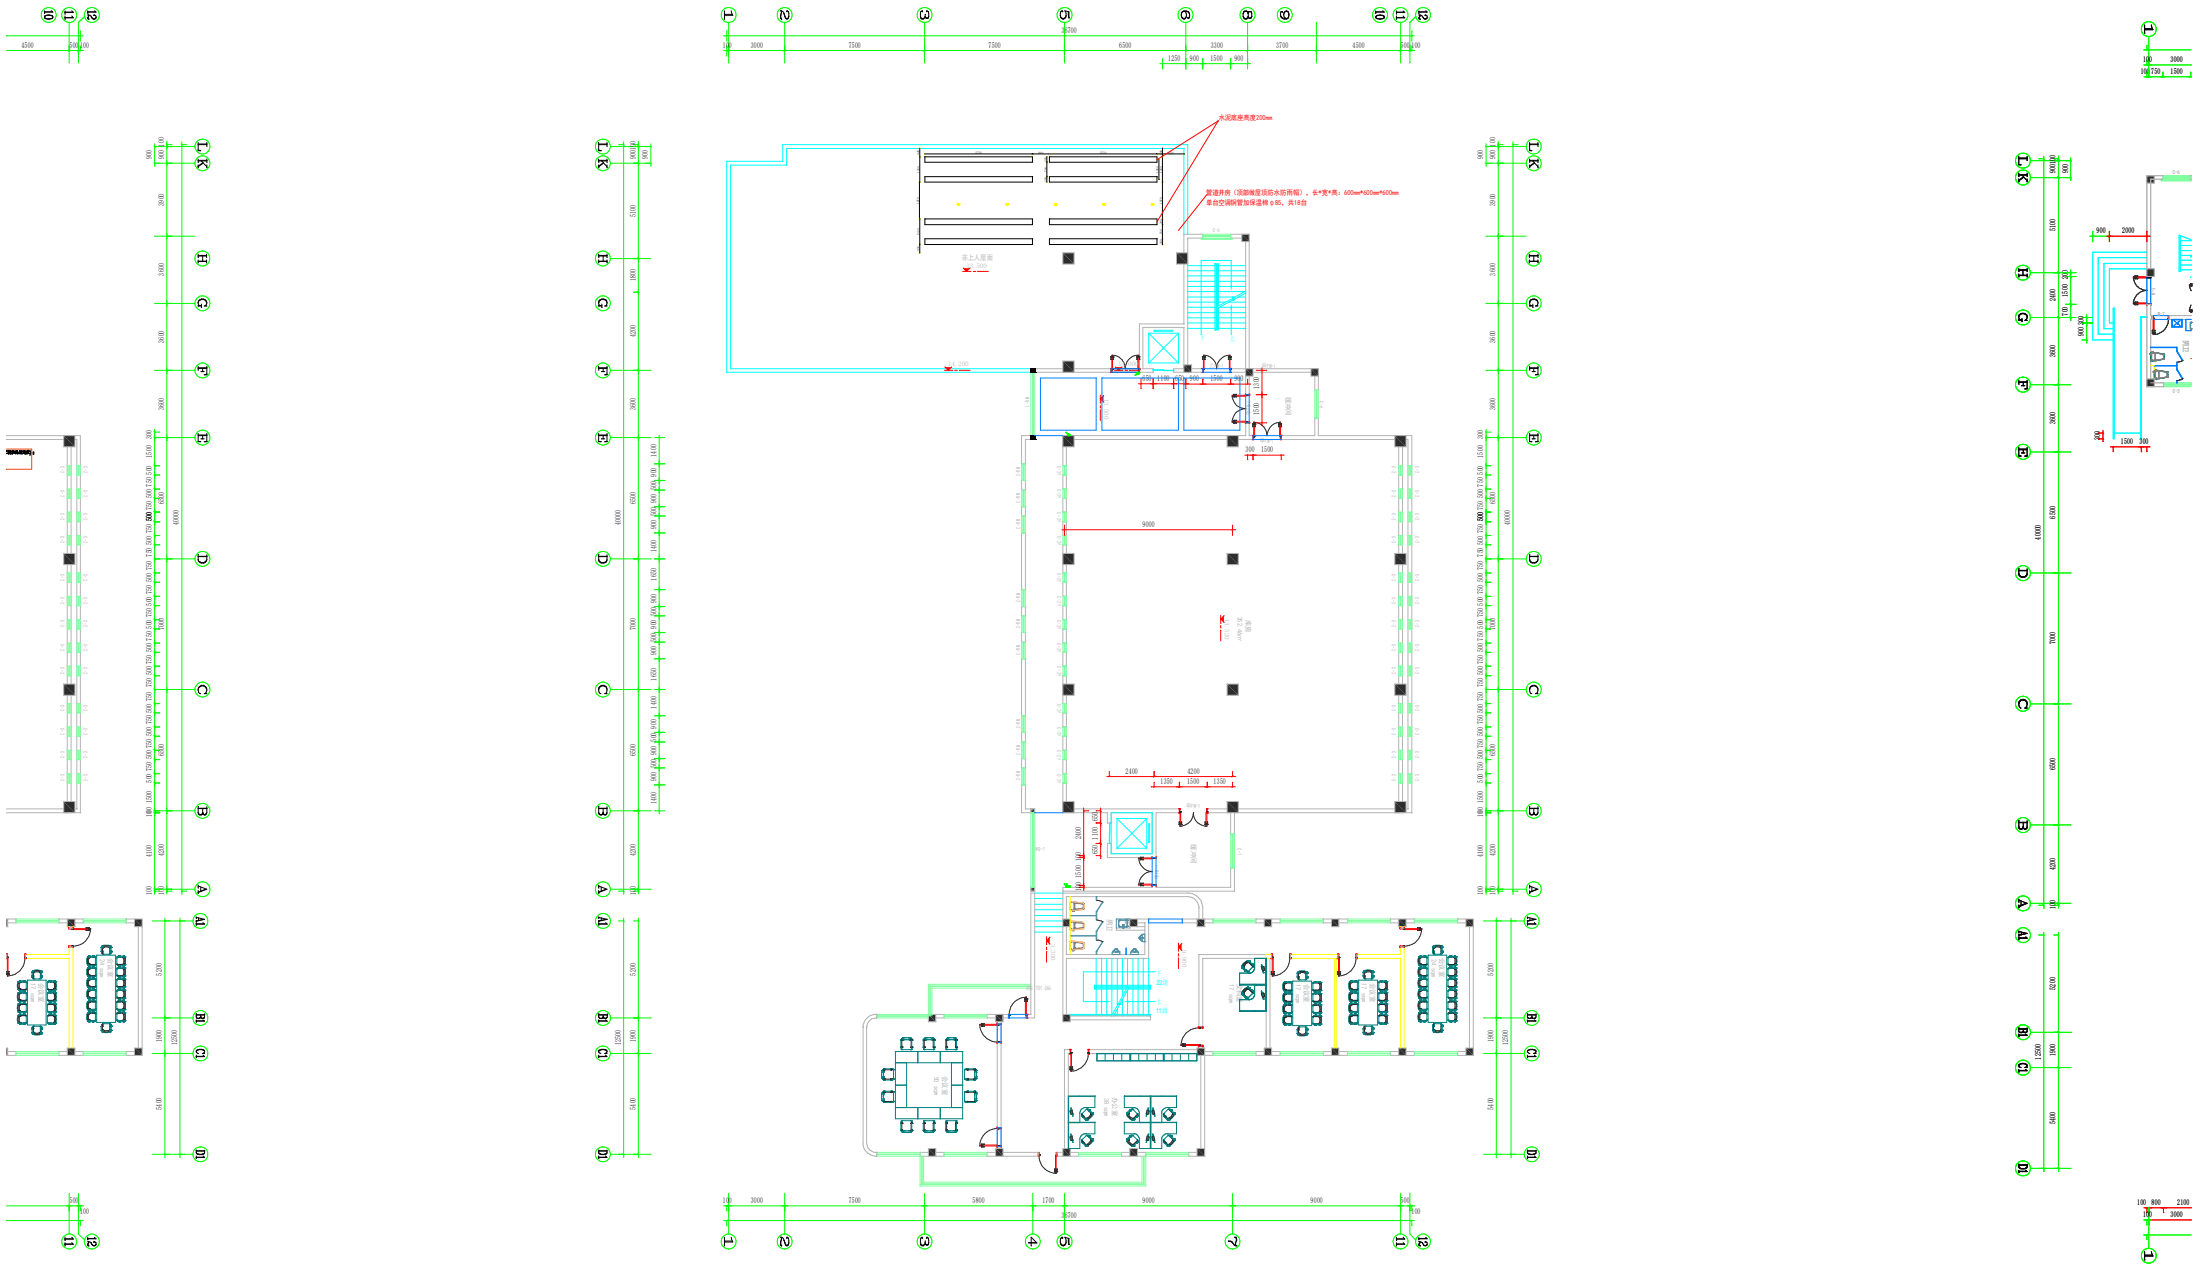

四层平面图　1:100