

会签专业	签名	日期	会签专业	签名	日期	会签


Copyright © 2022 Dongda XI.0

建设单位 Client	上海市普陀区长风新村街道
项目名称 Project Name	长风社区文化活动中心剧场改造项目
单项名称 Sub-project	长风社区文化活动中心剧场改造项目
图纸名称 Drawing Title	墙面材料指示图

审定 Approved by	
工程编号 Project No.	
阶段 Stage	施工
比例 Scale	1:100
版本 Version	A 版
专业 Discipline	装饰
图号 Drawing No.	PL-02
日期 Date	2026.03
本图须加盖出图印章, 否则一律无效 Invalid Unless Stamped	

项目负责人 Principal in charge	王秋然
审核 Reviewed by	王秋然
专业负责人 Discipline Responsible	王秋然
校对 Checked by	张娟
设计 Designed by	张娟
绘图 Drawn by	张娟

设计 Designed by	张娟
绘图 Drawn by	张娟
审核 Checked by	张娟
校对 Checked by	张娟
专业负责人 Discipline Responsible	王秋然
审核 Reviewed by	王秋然
项目负责人 Principal in charge	王秋然

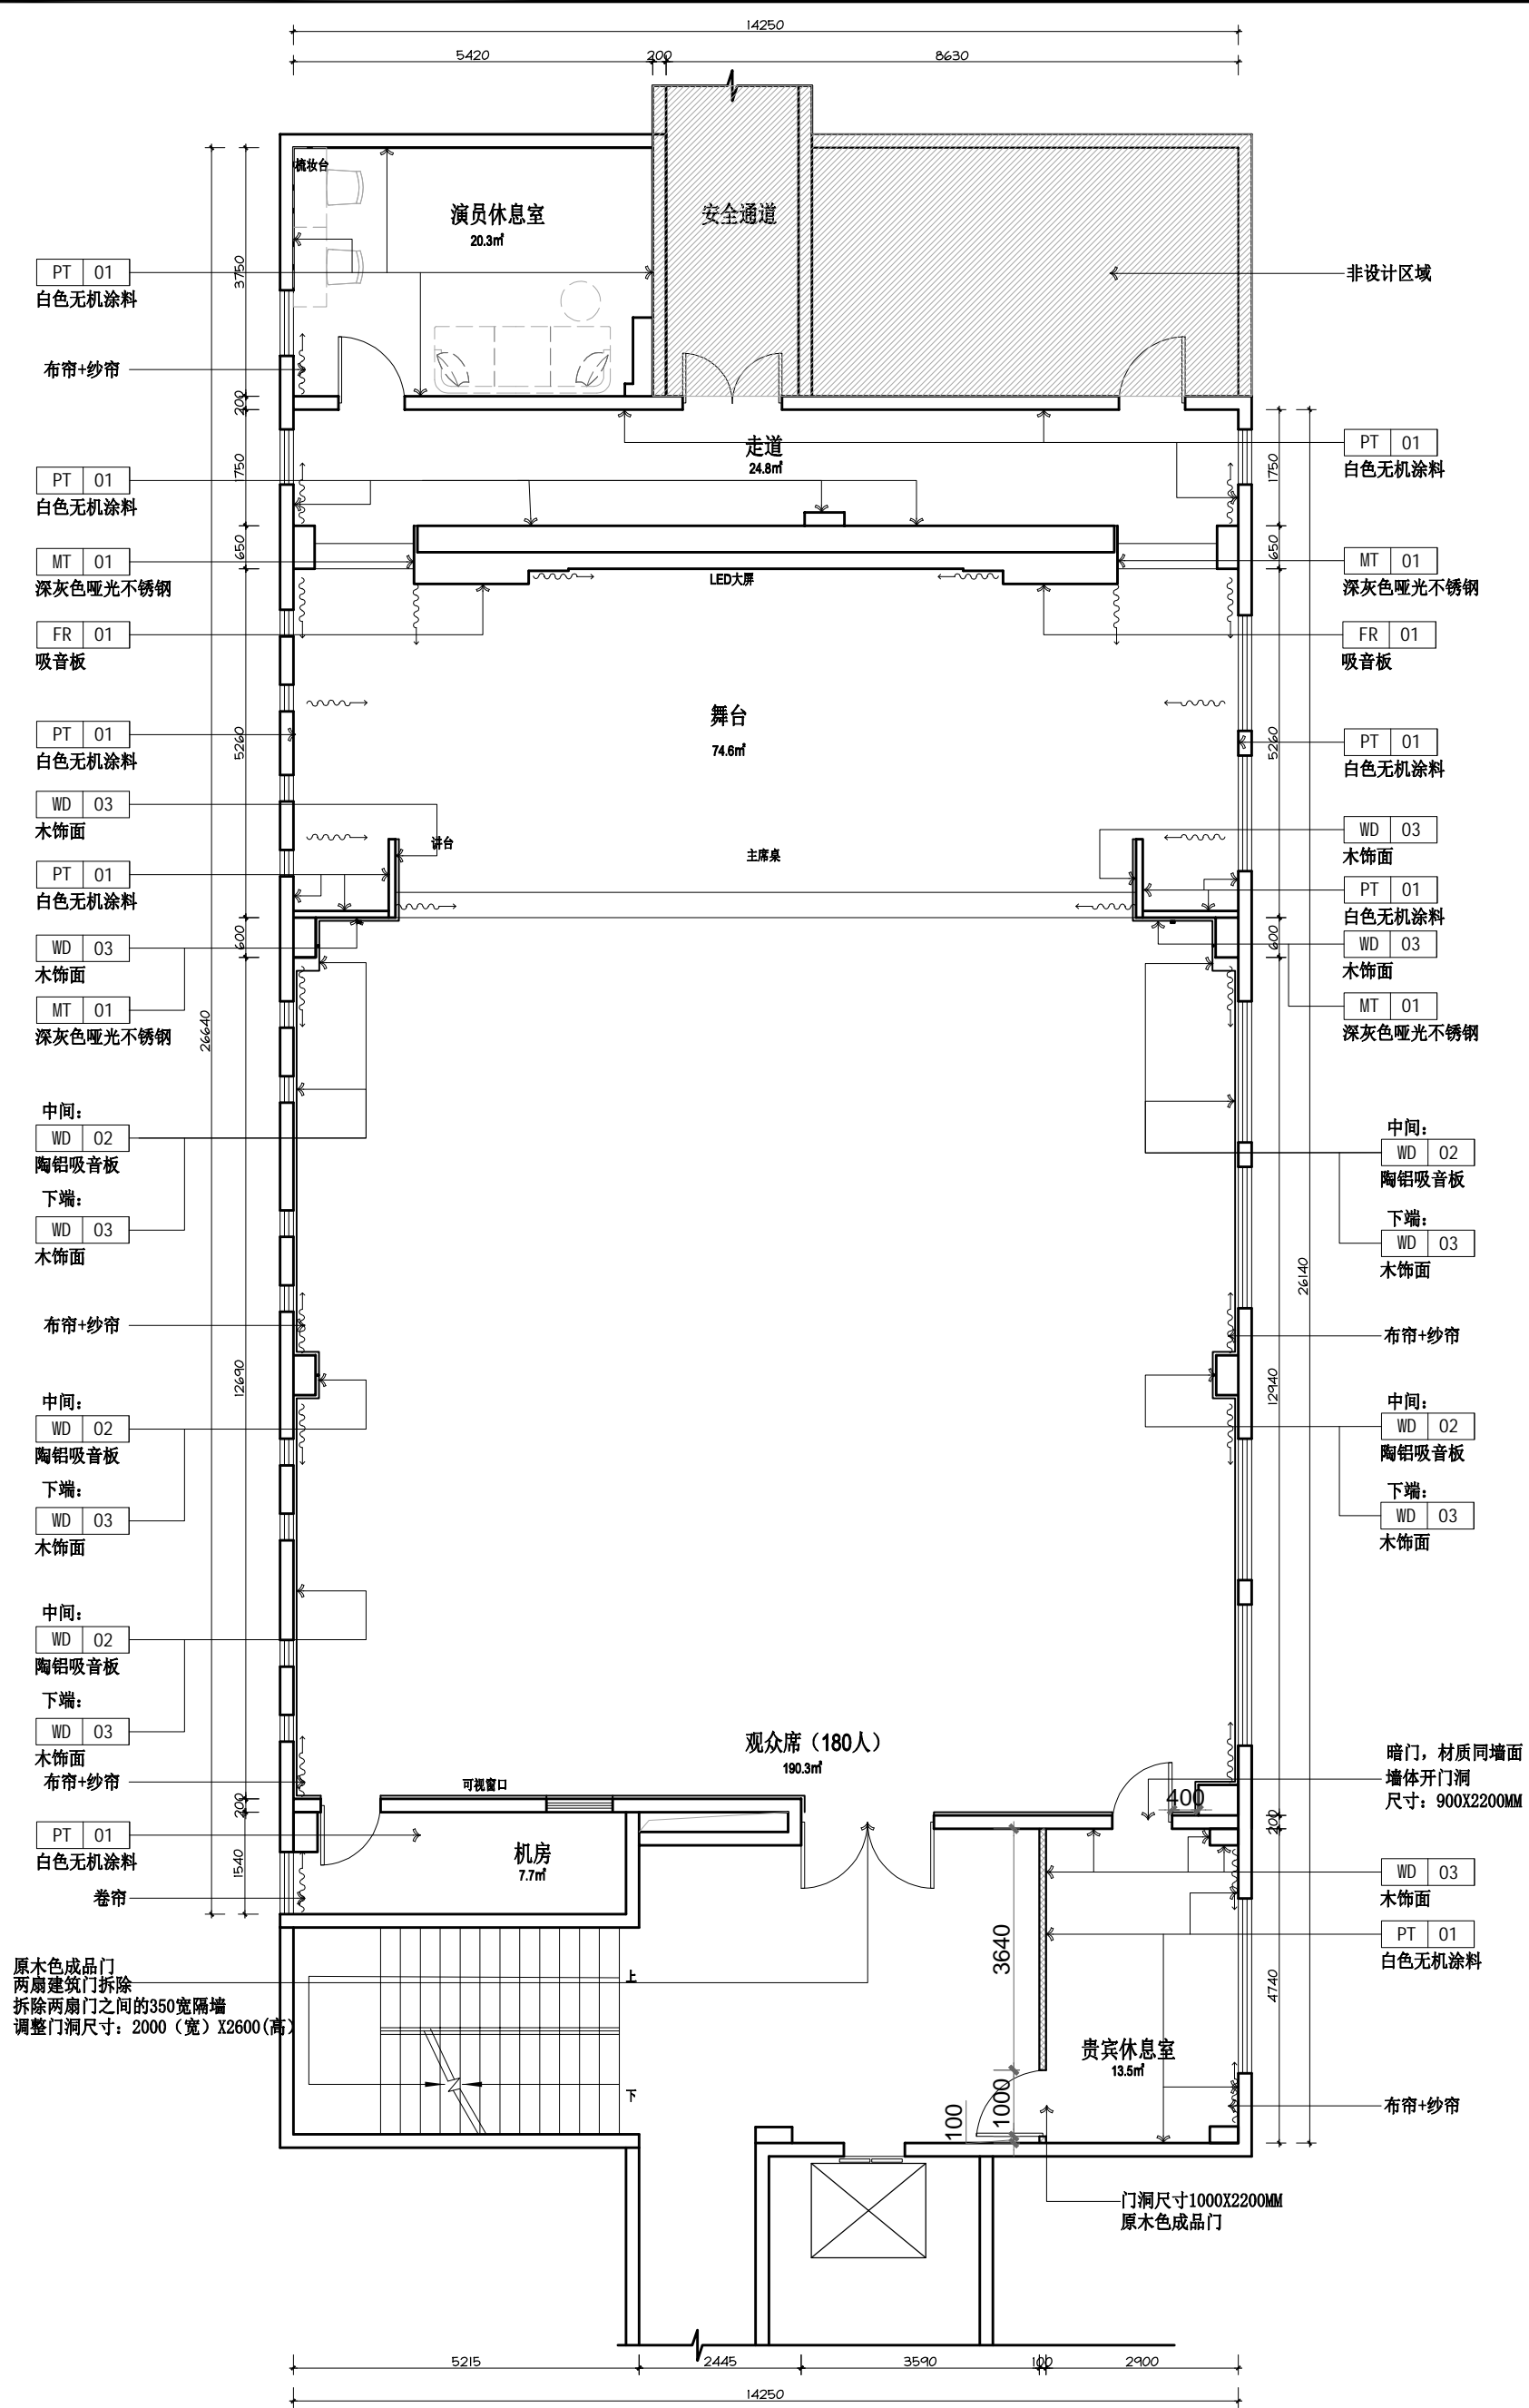

墙面材料指示图

SCALE: 1: 100

感谢您选择东大设计!


会签专业	签名	日期	会签专业	签名	日期	会签

Copyright © 2022 Dongda XI.0

建设单位 Client	上海市普陀区长风新村街道
项目名称 Project Name	长风社区文化活动中心剧场改造项目
单项目名称 Sub-project	长风社区文化活动中心剧场改造项目
图纸名称 Drawing Title	天花布置图

审定 Approved by	
工程编号 Project No.	
阶段 Stage	施工
比例 Scale	1:100
版本 Version	A 版
专业 Discipline	装饰
图号 Drawing No.	PL-04
日期 Date	2026.03
本图须加盖出图印章, 否则一律无效 Invalid Unless Stamped	

项目负责人 Principal in charge	王秋然
审核 Reviewed by	王秋然
专业负责人 Discipline Responsible	王秋然
校对 Checked by	张娟
设计 Designed by	张娟
绘图 Drawn by	张娟

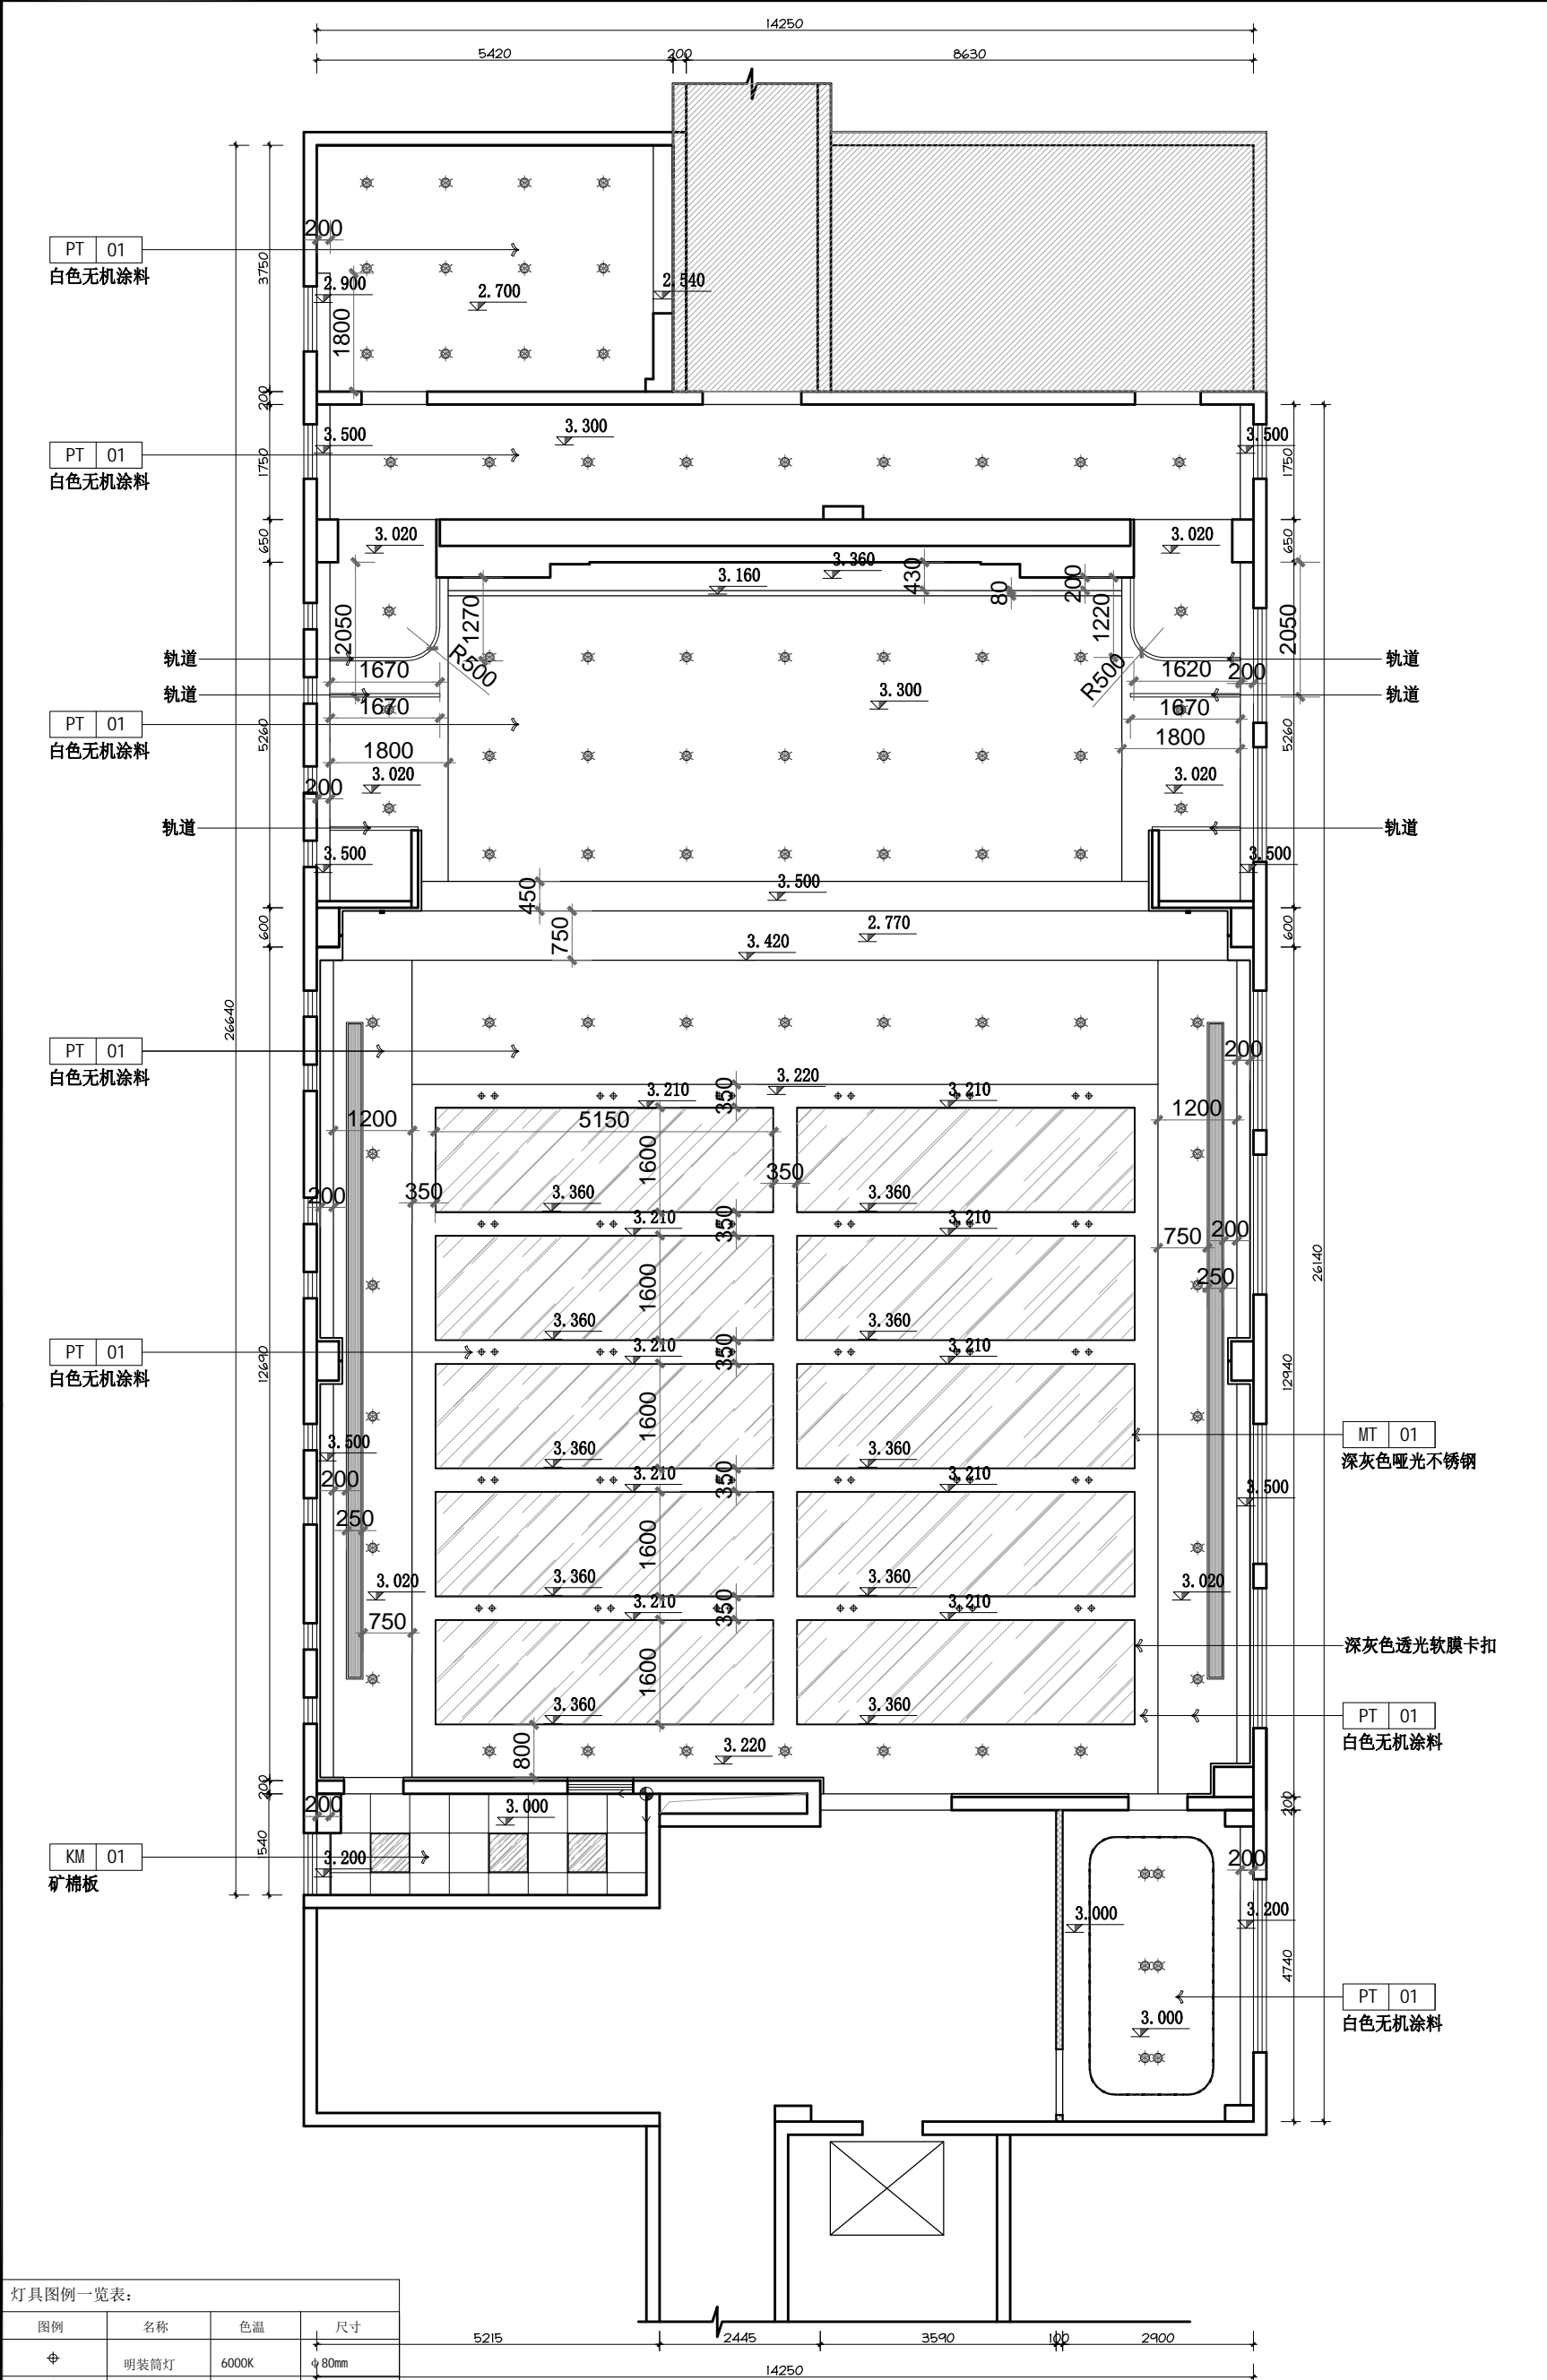

灯具图例一览表:

图例	名称	色温	尺寸
⊕	明装筒灯	6000K	Φ80mm
⊙	嵌入式筒灯	6000K	Φ140mm
▨	透光软膜	6000K	
■	方形发光灯片	6000K	600x600mm
—	LED硅胶软灯带	6000K	20mm宽
□	壁灯	6000K	66x370x70mm

天花布置图

SCALE: 1:100

感谢您选择东大设计!

设计出图专用章 Release Stamp


会签专业	签名	日期	会签专业	签名	日期	会签

Copyright © 2022 Dongda XI.0

建设单位 Client	上海市普陀区长风新村街道
项目名称 Project Name	长风社区文化活动中心剧场改造项目
单项名称 Sub-project	长风社区文化活动中心剧场改造项目
图例名称 Drawing Title	灯具尺寸图

审定 Approved by	
工程编号 Project No.	
阶段 Stage	施工
比例 Scale	1:100
版本 Version	A 版
专业 Discipline	装饰
图号 Drawing No.	PL-05
日期 Date	2026.03
本图须加盖出图印章, 否则一律无效 This drawing must be stamped with the drawing seal, otherwise it is invalid.	

项目负责人 Principal in charge	王秋然
审核 Reviewed by	王秋然
专业负责人 Discipline Responsible	王秋然
校对 Checked by	斯珂然
设计 Designed by	张娟娟
绘图 Drawn by	张娟娟

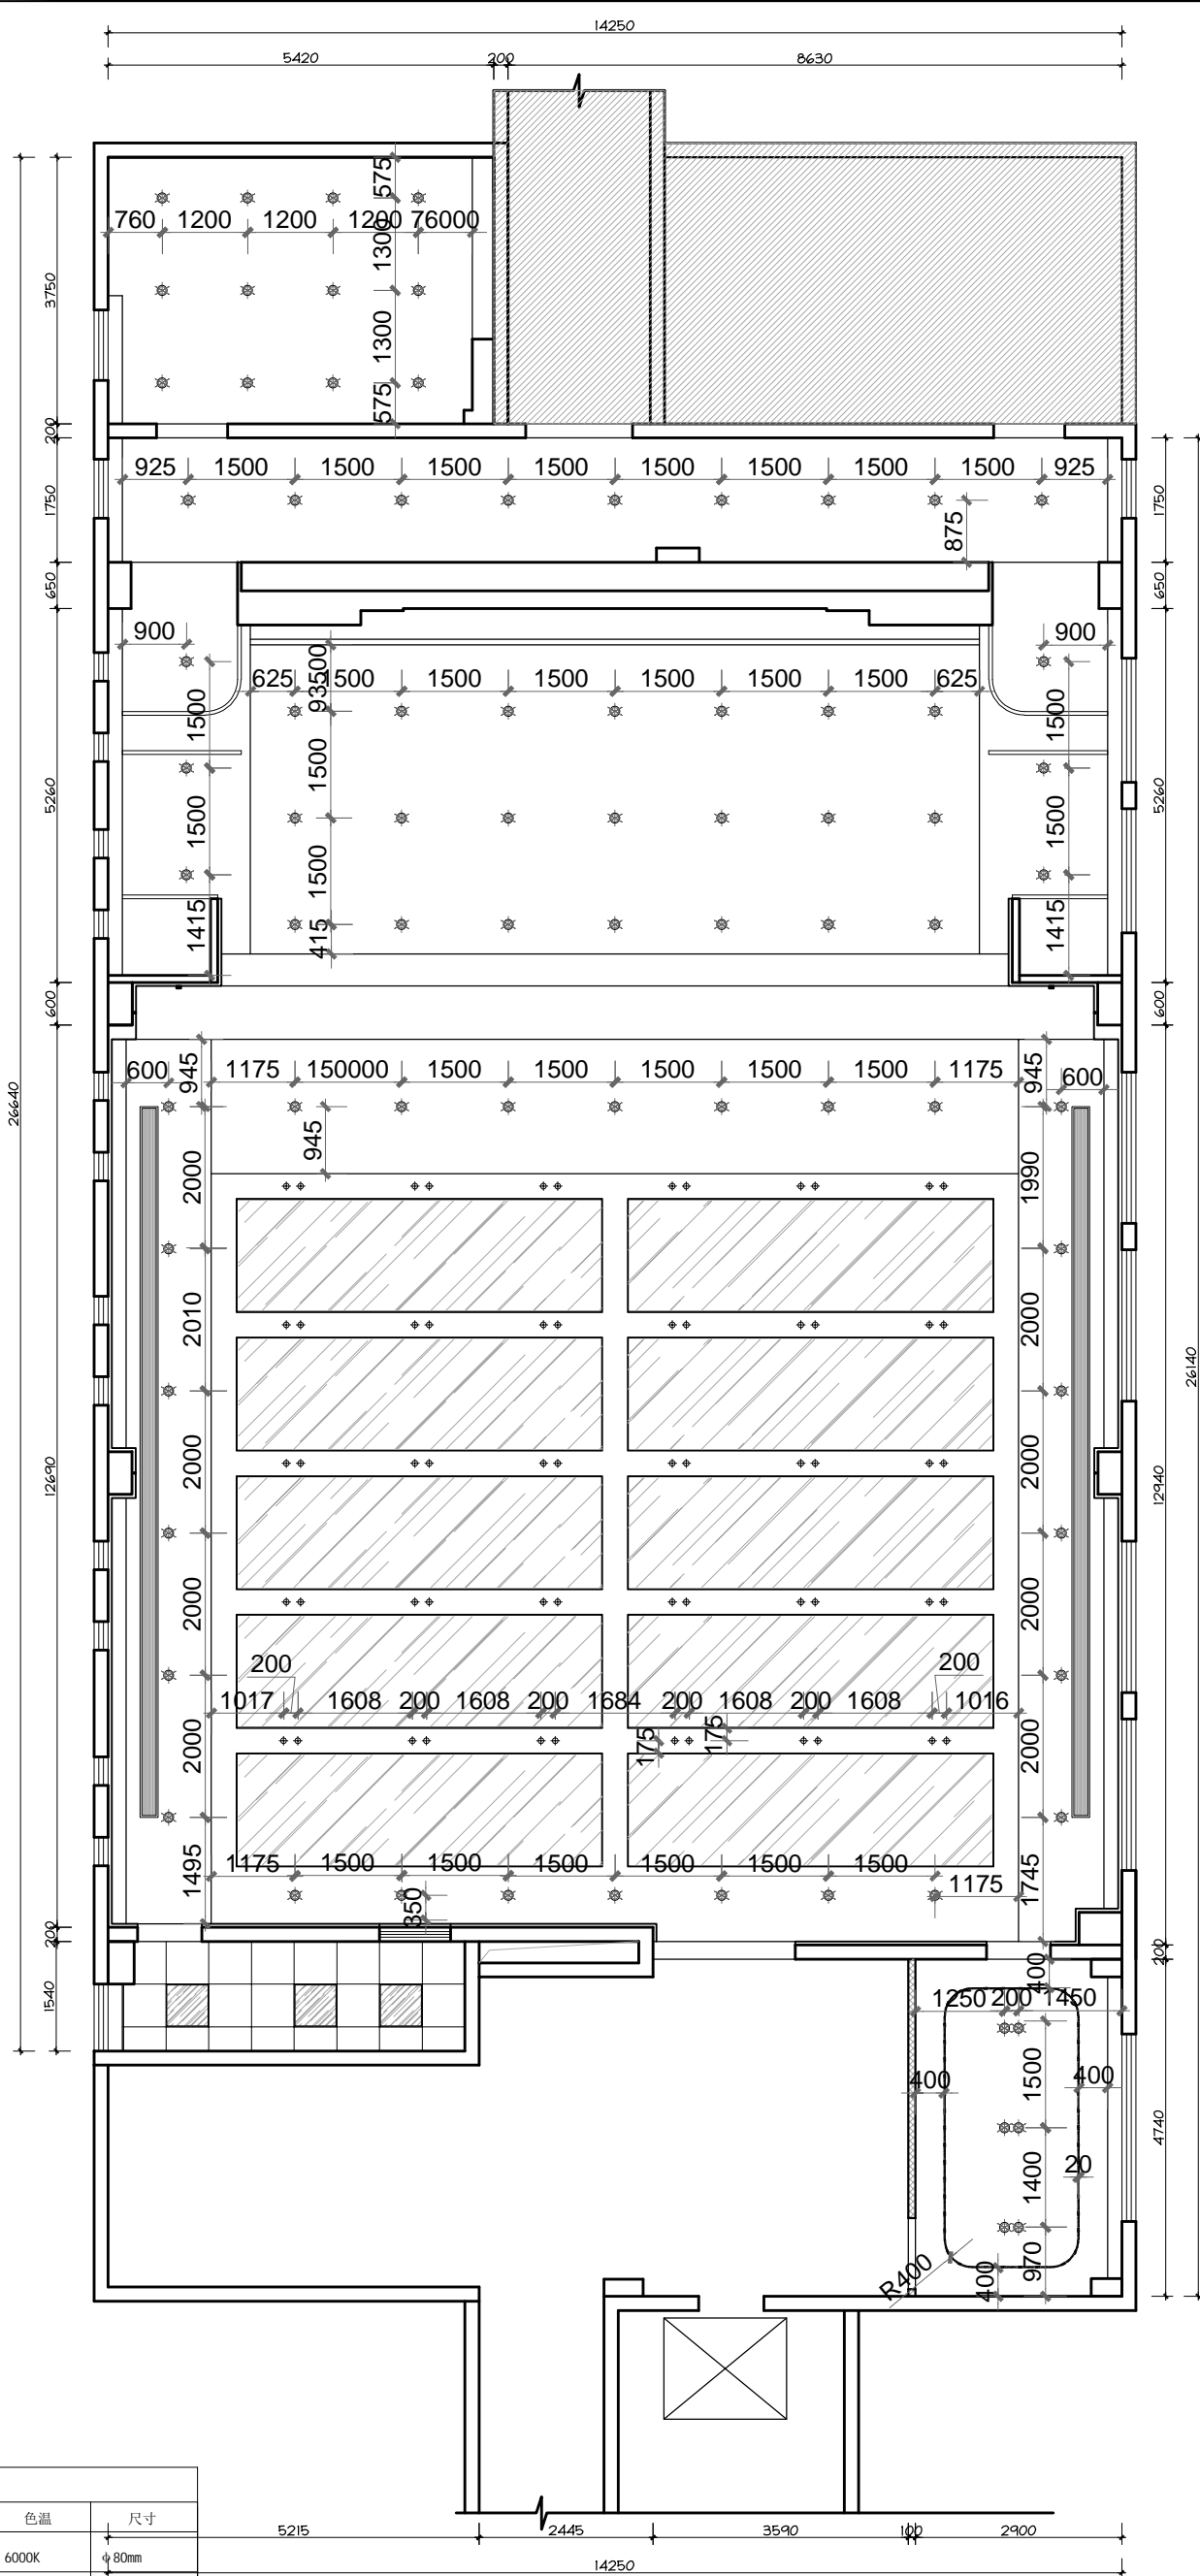

灯具图例一览表:

图例	名称	色温	尺寸
⊕	明装筒灯	6000K	Φ80mm
⊙	嵌入式筒灯	6000K	Φ140mm
▨	透光软膜	6000K	
■	方形发光灯片	6000K	600x600mm
—	LED硅胶灯带	6000K	20mm宽
□	壁灯	6000K	65x370x70mm

灯具尺寸图

SCALE: 1:100

感谢您选择东大设计!


设计出图专用章 Release Stamp

会签专业	签名	日期	会签专业	签名	日期	会签

Copyright © 2022 Dongda XI.0

感谢您选择东大设计!

建设单位 Client	上海市普陀区长风新村街道	审定 Approved by		项目负责人 Principal in charge	王秋然
项目名称 Project Name	长风社区文化活动中心剧场改造项目	工程编号 Project No.		审核人 Reviewed by	王秋然
单项目名称 Sub-project	长风社区文化活动中心剧场改造项目	阶段 Stage	施工	专业负责人 Discipline Responsible	王秋然
图纸名称 Drawing Title	开关连线图	比例 Scale	1:100	日期 Date	2026.03
		版本 Version	A 版	本图须加盖出图印章, 否则一律无效 Invalid Unless Stamped	

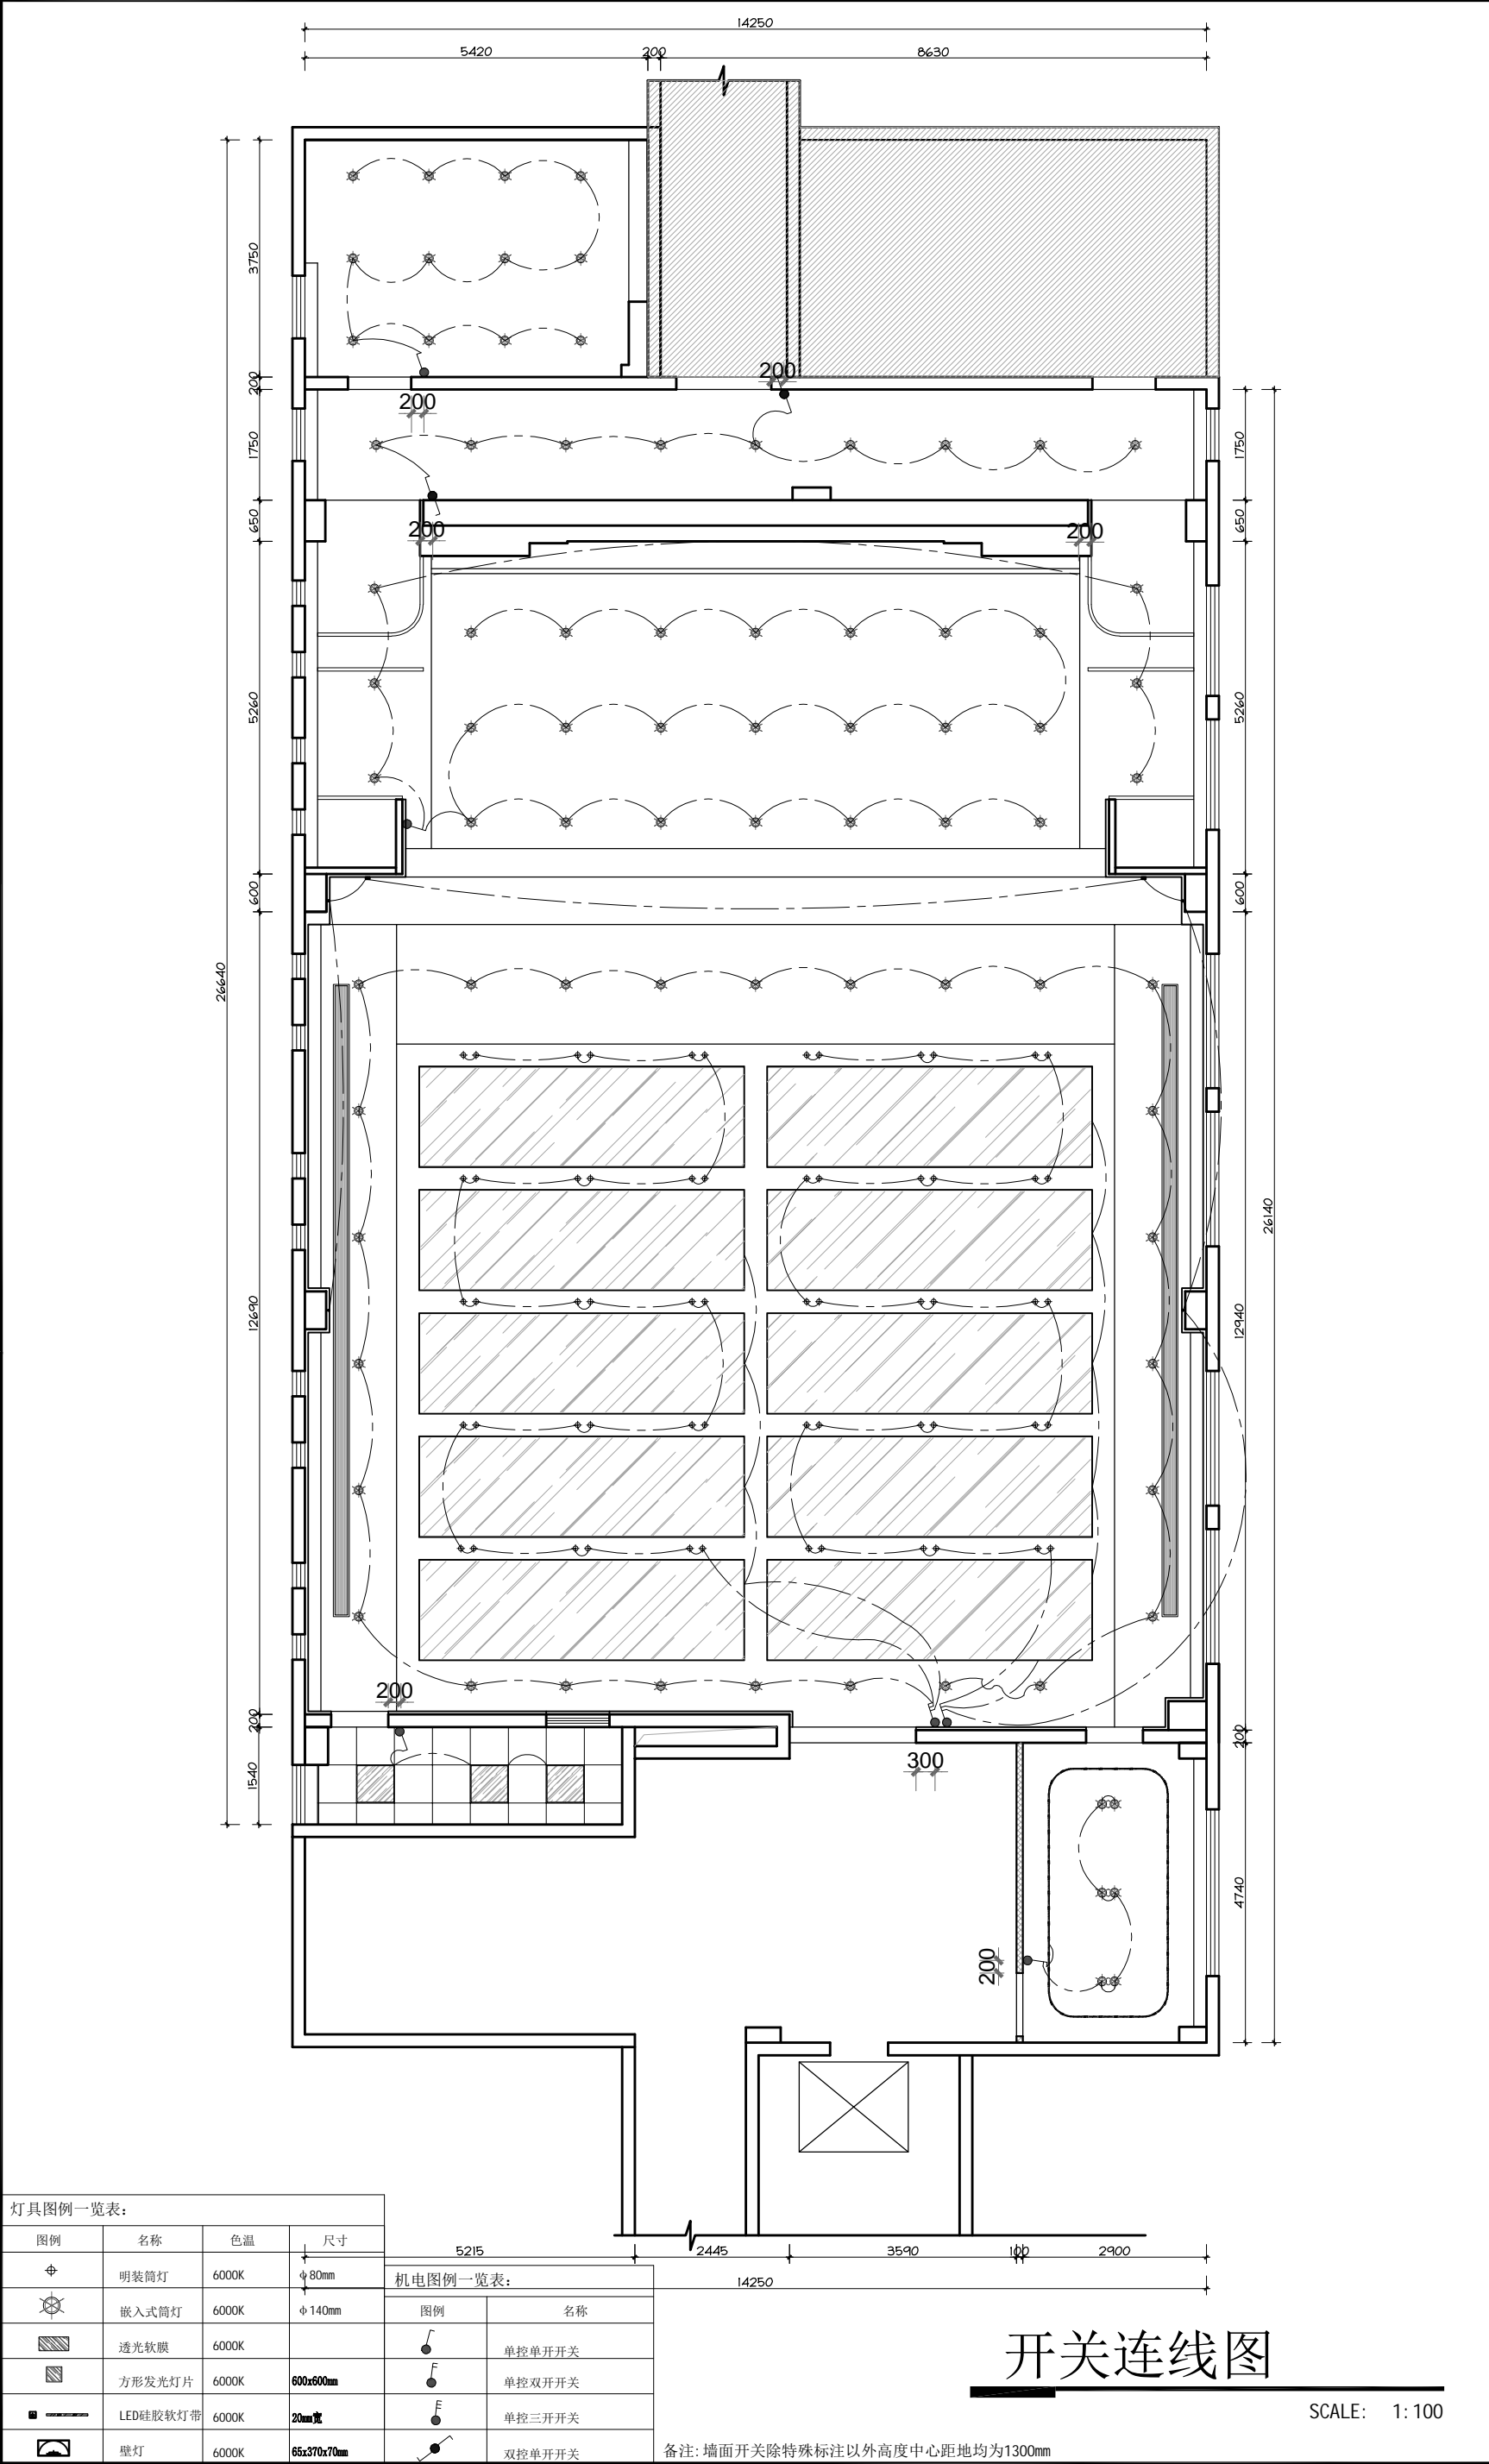

灯具图例一览表:

图例	名称	色温	尺寸
⊕	明装筒灯	6000K	Φ80mm
⊙	嵌入式筒灯	6000K	Φ140mm
▨	透光软膜	6000K	
■	方形发光灯片	6000K	600x600mm
—	LED硅胶软灯带	6000K	20mm宽
□	壁灯	6000K	66x370x70mm

机电图例一览表:

图例	名称
⊙	单控单开开关
⊙	单控双开开关
⊙	单控三开开关
⊙	双控单开开关

开关连线图

SCALE: 1:100

备注: 墙面开关除特殊标注以外高度中心距地均为1300mm

设计出图专用章 Release Stamp


会签专业	签名	日期	会签专业	签名	日期	会签

Copyright © 2022 Dongda XI.0

建设单位 Client	上海市普陀区长风新村街道
项目名称 Project Name	长风社区文化活动中心剧场改造项目
单项目名称 Sub-project	长风社区文化活动中心剧场改造项目
图纸名称 Drawing Title	插座点位图

审定 Approved by	
工程编号 Project No.	
阶段 Stage	施工
比例 Scale	1:100
版本 Version	A 版
专业 Discipline	装饰
图号 Drawing No.	PL-07
日期 Date	2026.03
本图须加盖出图印章, 否则一律无效 Invalid Unless Stamped	

项目负责人 Principal in charge	王秋然
审核 Reviewed by	王秋然
专业负责人 Discipline Responsible	王秋然
校对 Checked by	张娟
设计 Designed by	张娟
绘图 Drawn by	张娟

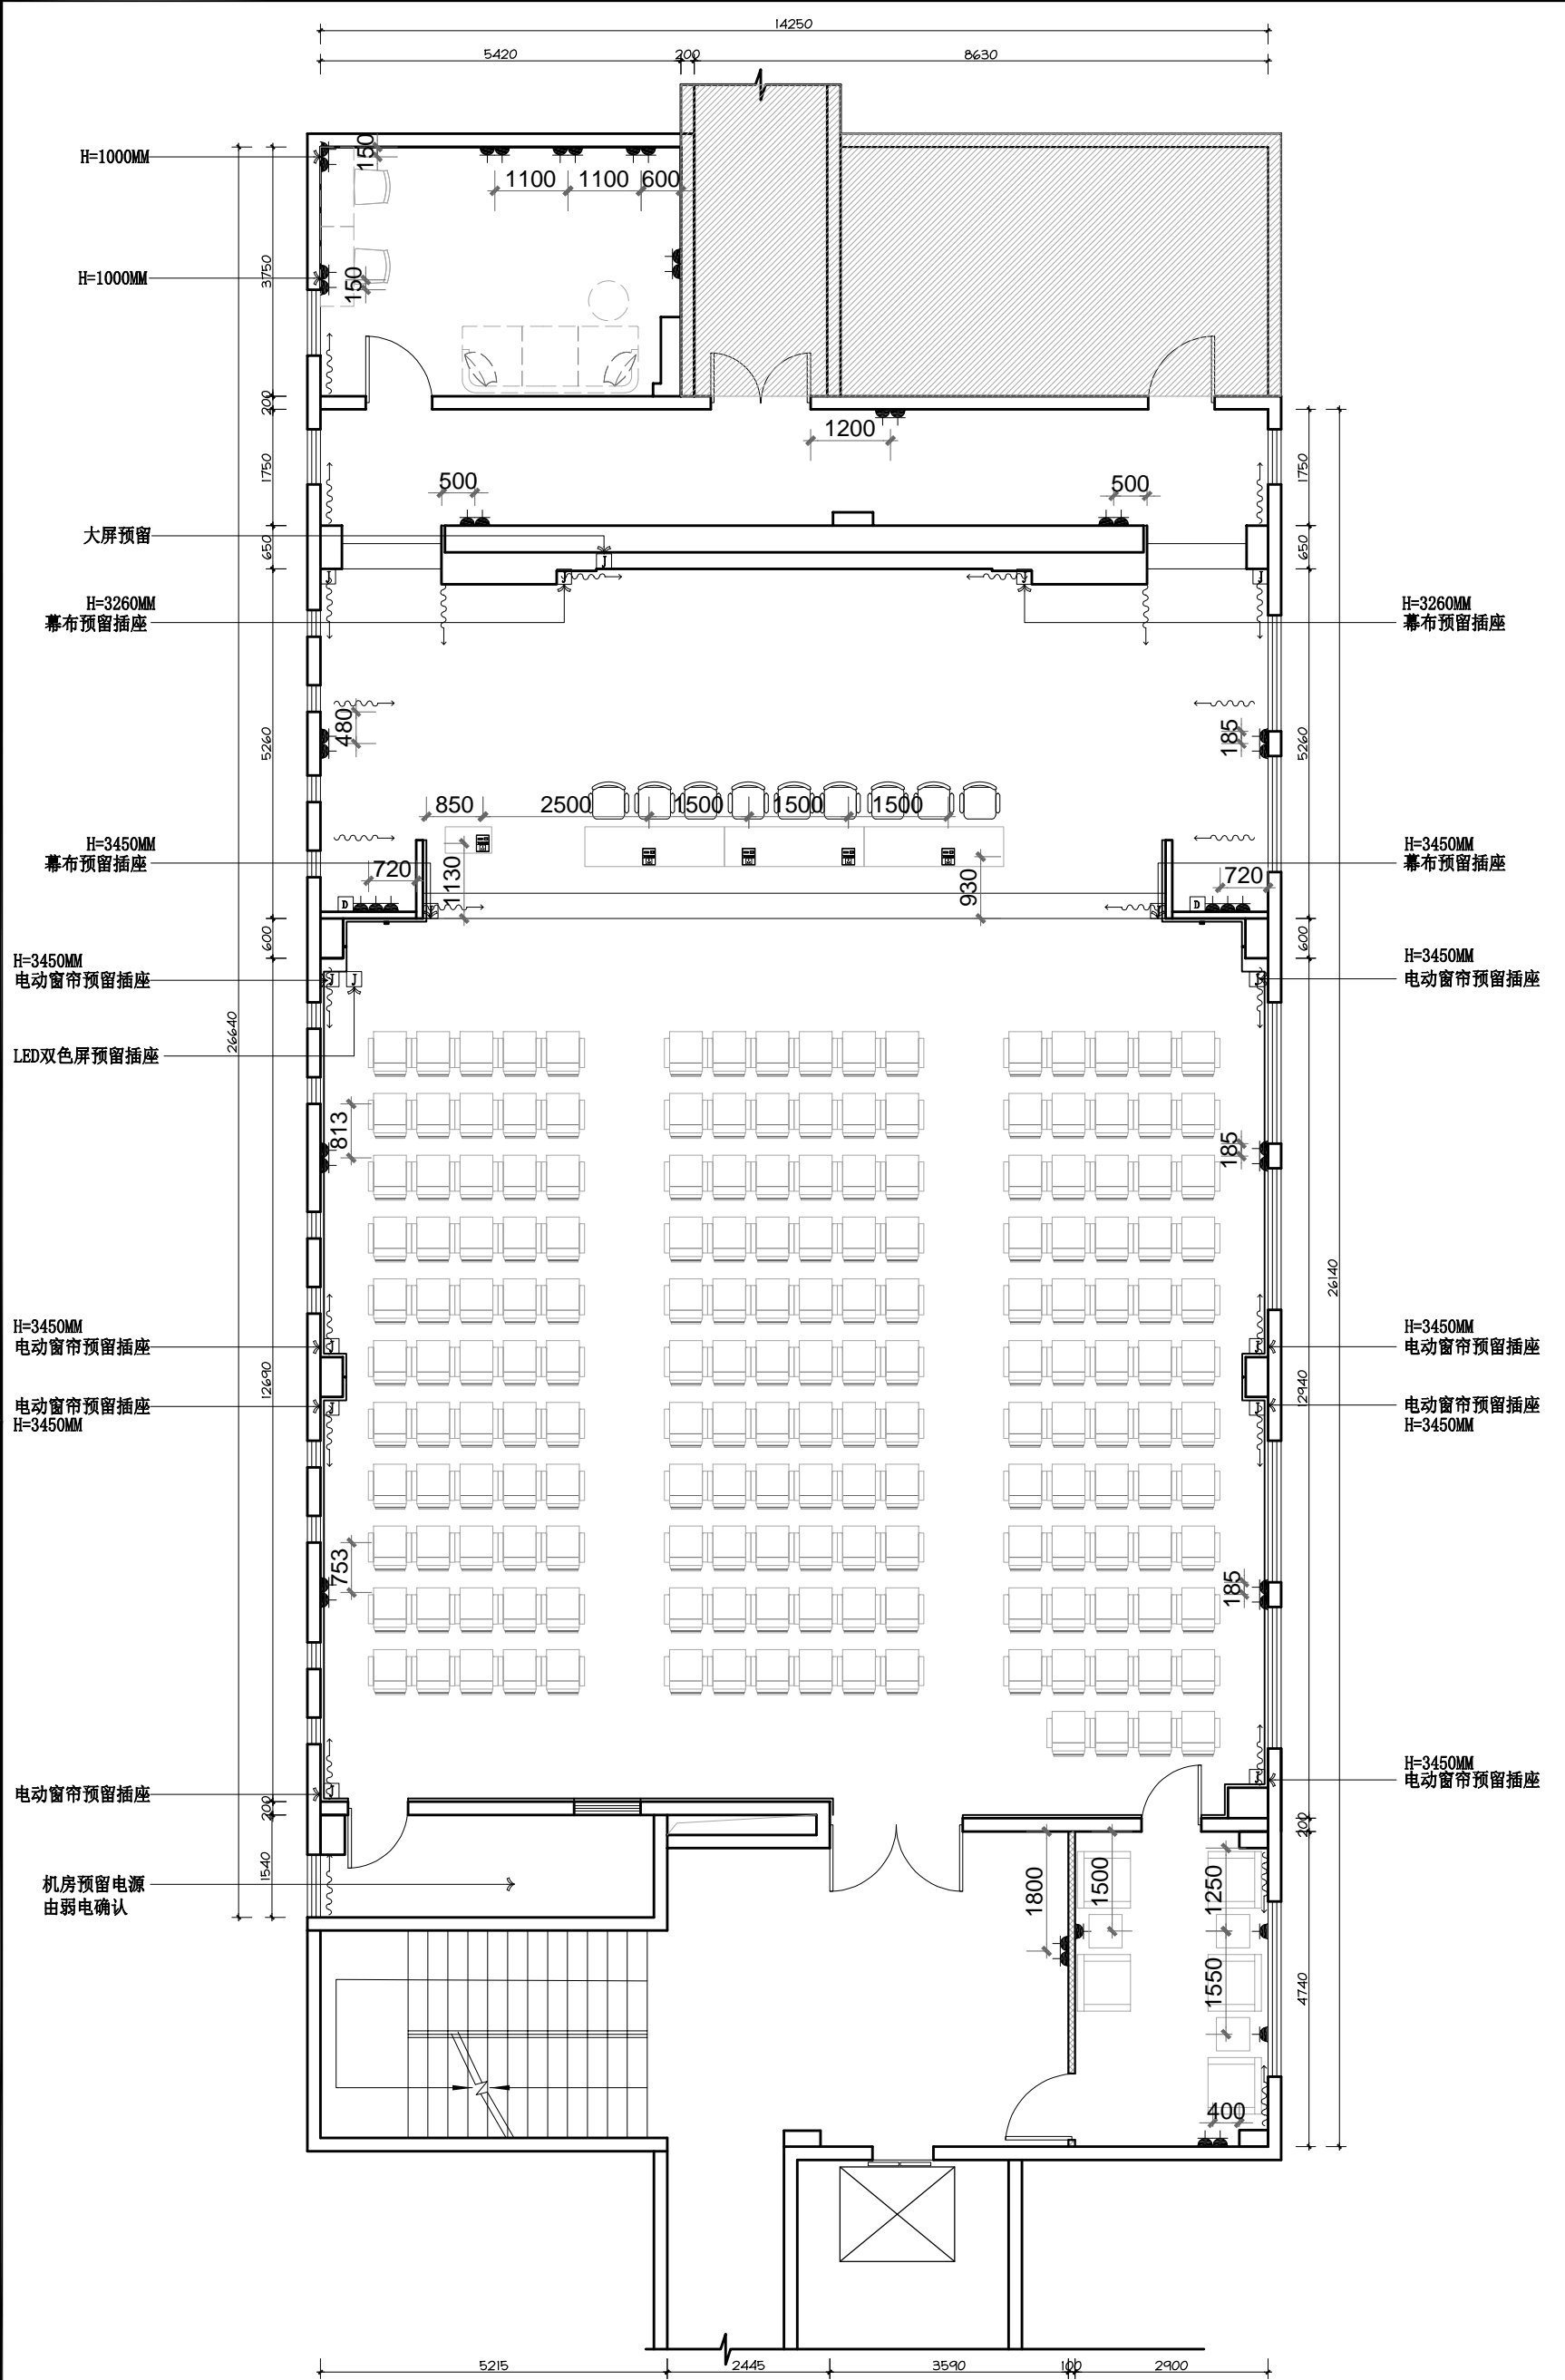

机电图例一览表:

图例	名称
	预留电源
	1组单相两孔三眼插座
	数据插座
	多功能地面插座

备注: 墙面插座除特殊标注以外高度中心距地均为350mm

插座点位图


SCALE: 1:100

设计出图专用章 Release Stamp

感谢您选择东大设计!


感谢您选择东大设计!

会签	
日期	
签名	
会签专业	
日期	
签名	
会签专业	

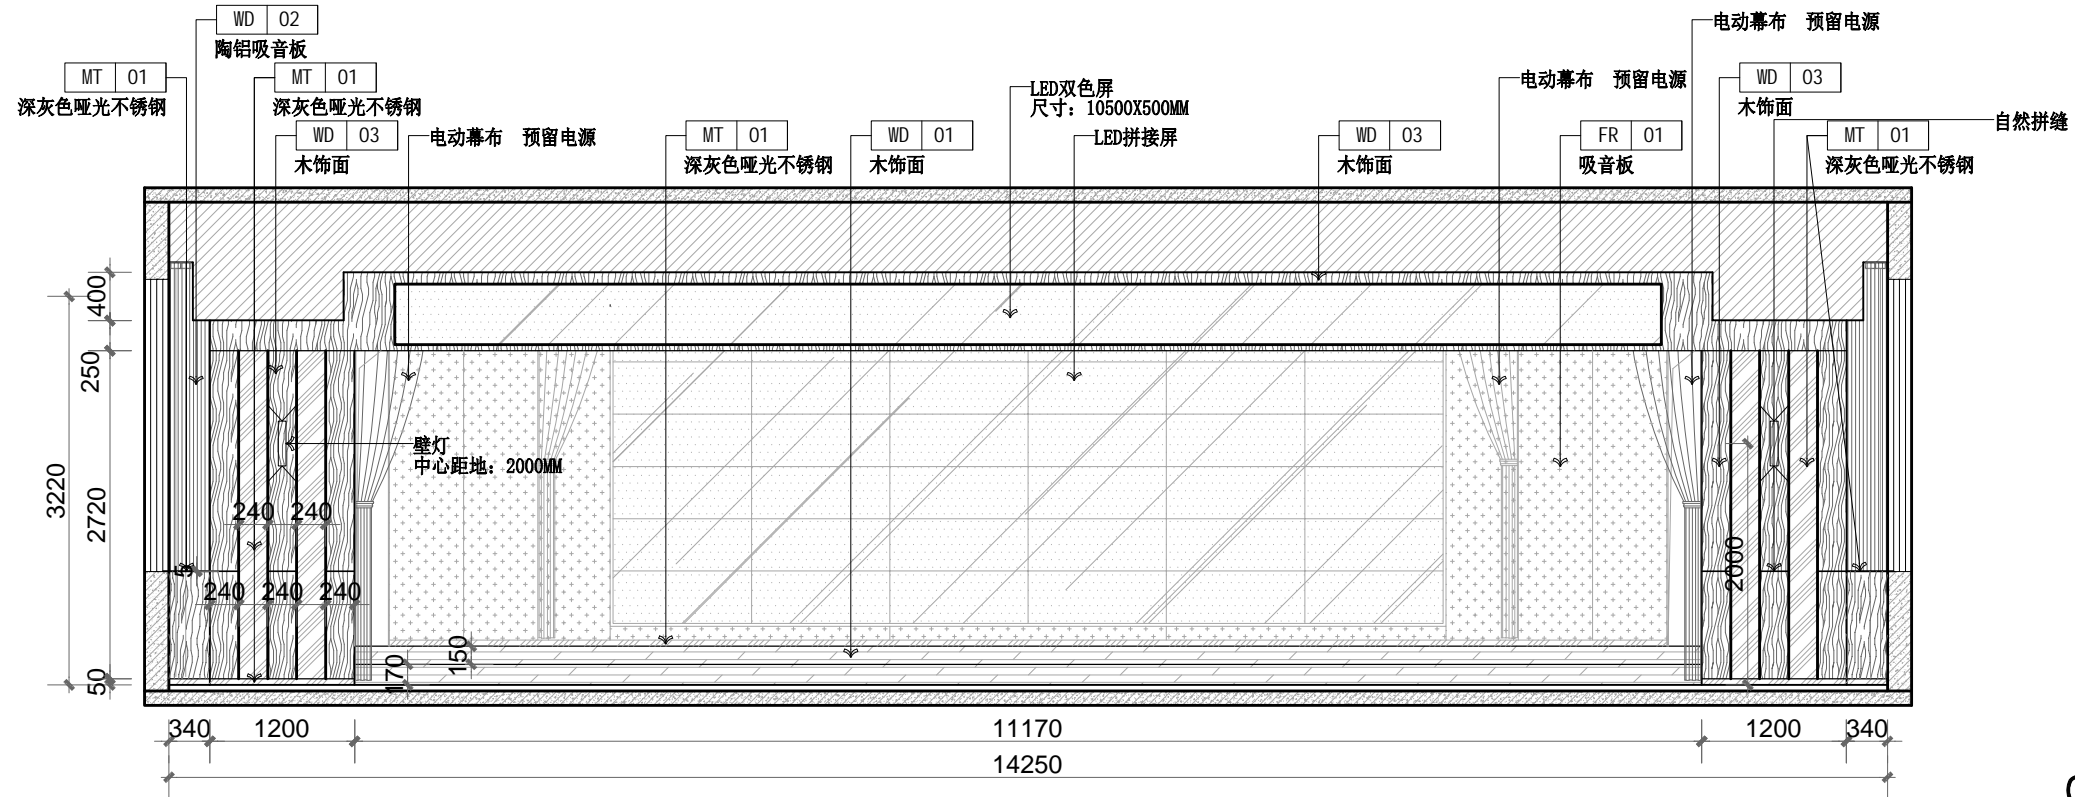

01 | 立面图

SHT NO. SCALE: 1:60

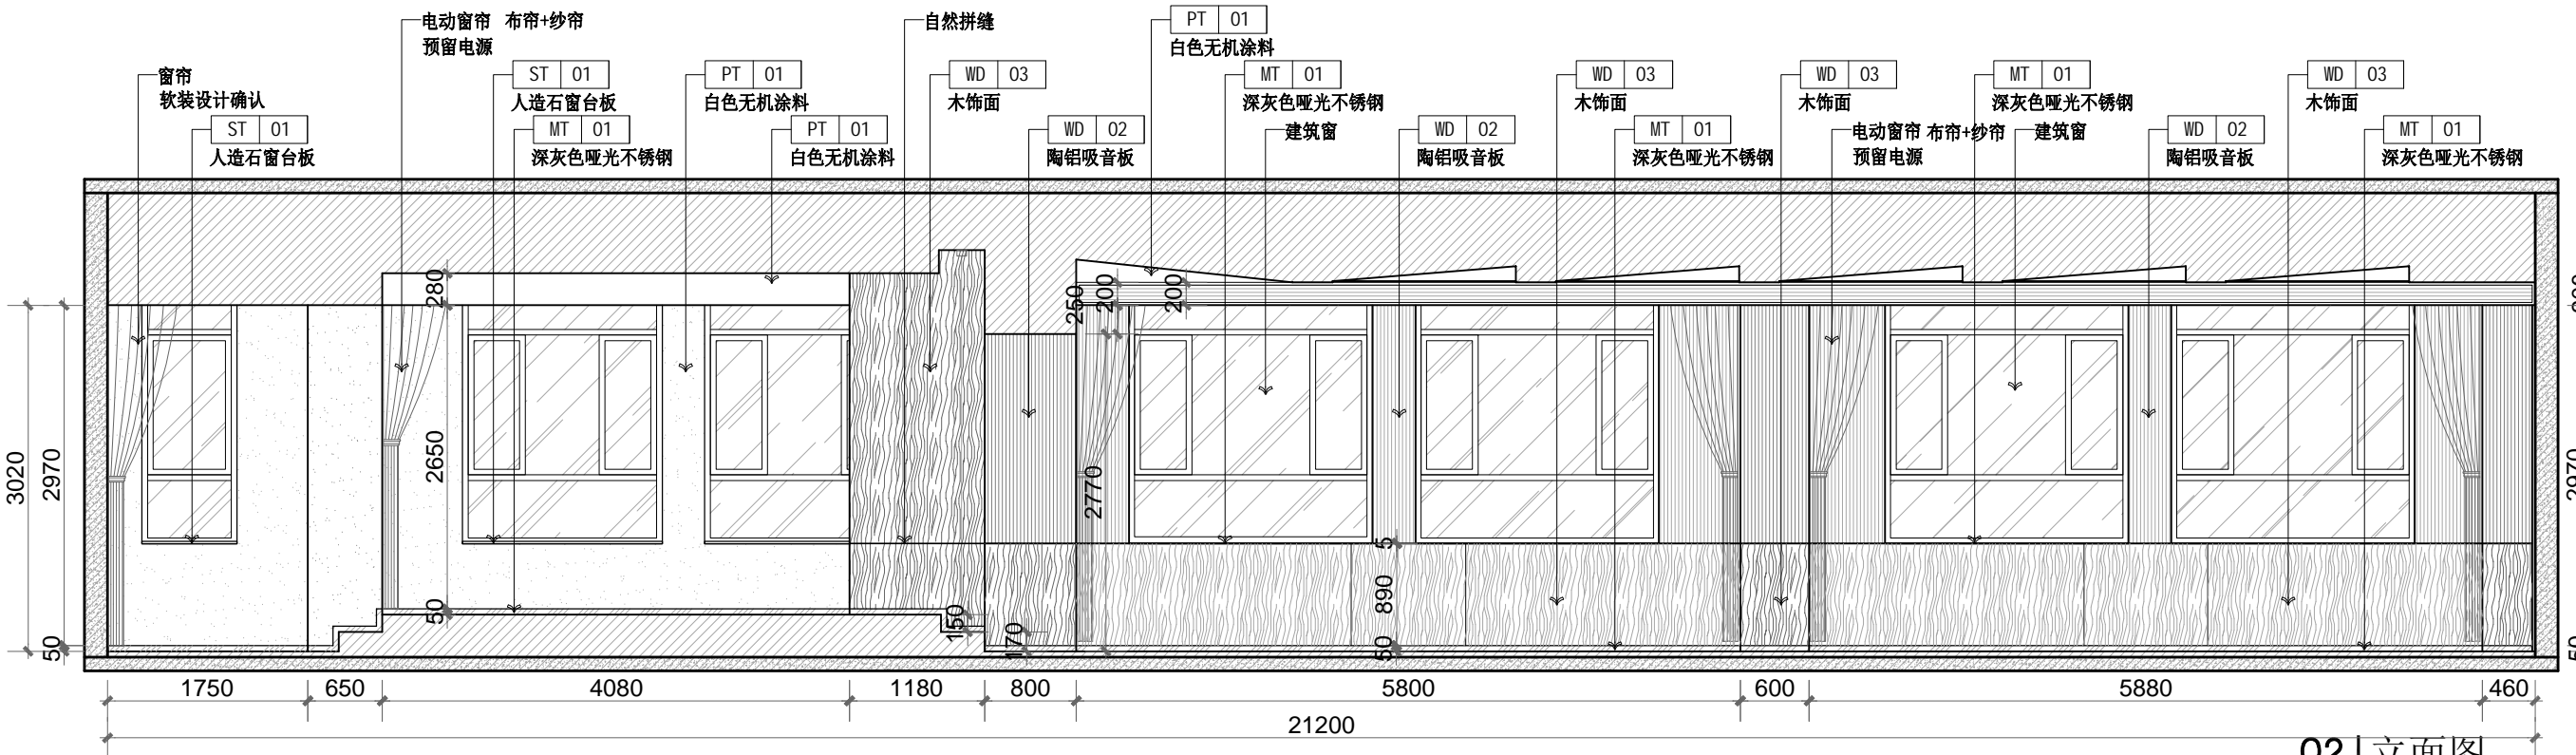

02 | 立面图


SHT NO. SCALE: 1:60

建设单位 Client	上海市普陀区长风新村街道	审定 Approved by				项目负责人 Principal in charge	王秋然	
项目名称 Project Name	长风社区文化活动中心剧场改造项目	工程编号 Project No.	专业 Discipline	装饰	审核 Reviewed by	王秋然		
单项名称 Sub-project	长风社区文化活动中心剧场改造项目	阶段 Stage	图号 Drawing No.	EL-01	专业负责人 Discipline Responsible	王秋然		
图纸名称 Drawing Title	剧场立面图	比例 Scale	日期 Date	2026.03	校对 Checked by	靳珂		
		版本 Version	A 版			设计 Designed by	张娟	
			本图须加盖出图签章, 否则一律无效 Invalid Unless Stamped SHZ			绘图 Drawn by	张娟	

设计出图专用章 Release Stamp


感谢您选择东大设计!

会签	
日期	
签名	
会签专业	
日期	
签名	
会签专业	

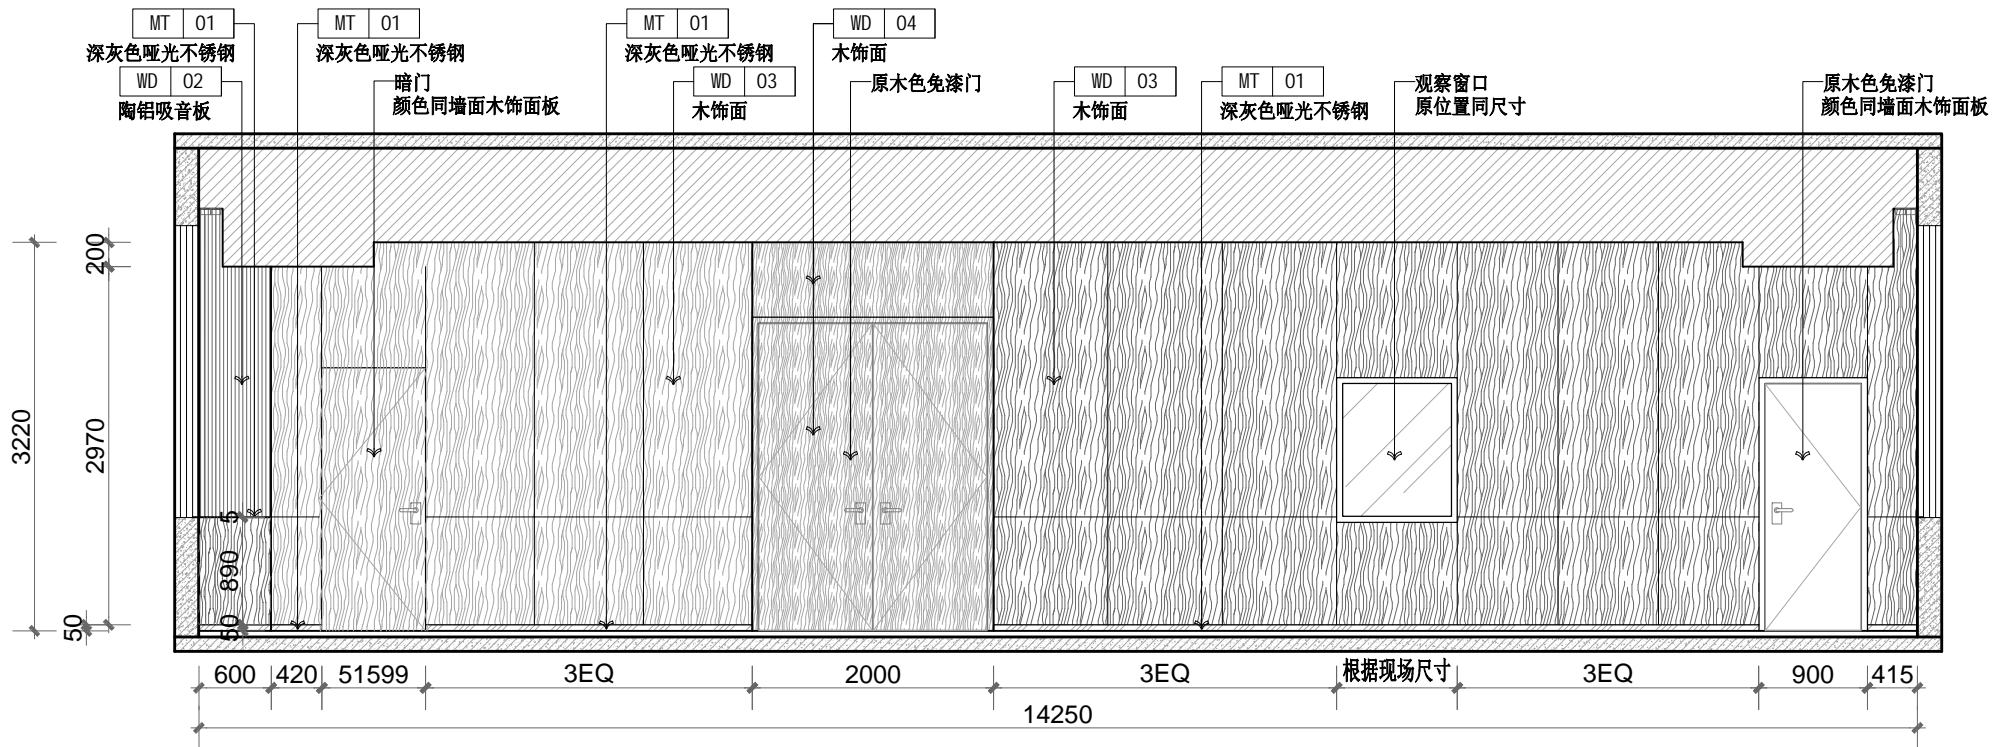

03 | 立面图

SHT NO. SCALE: 1:60

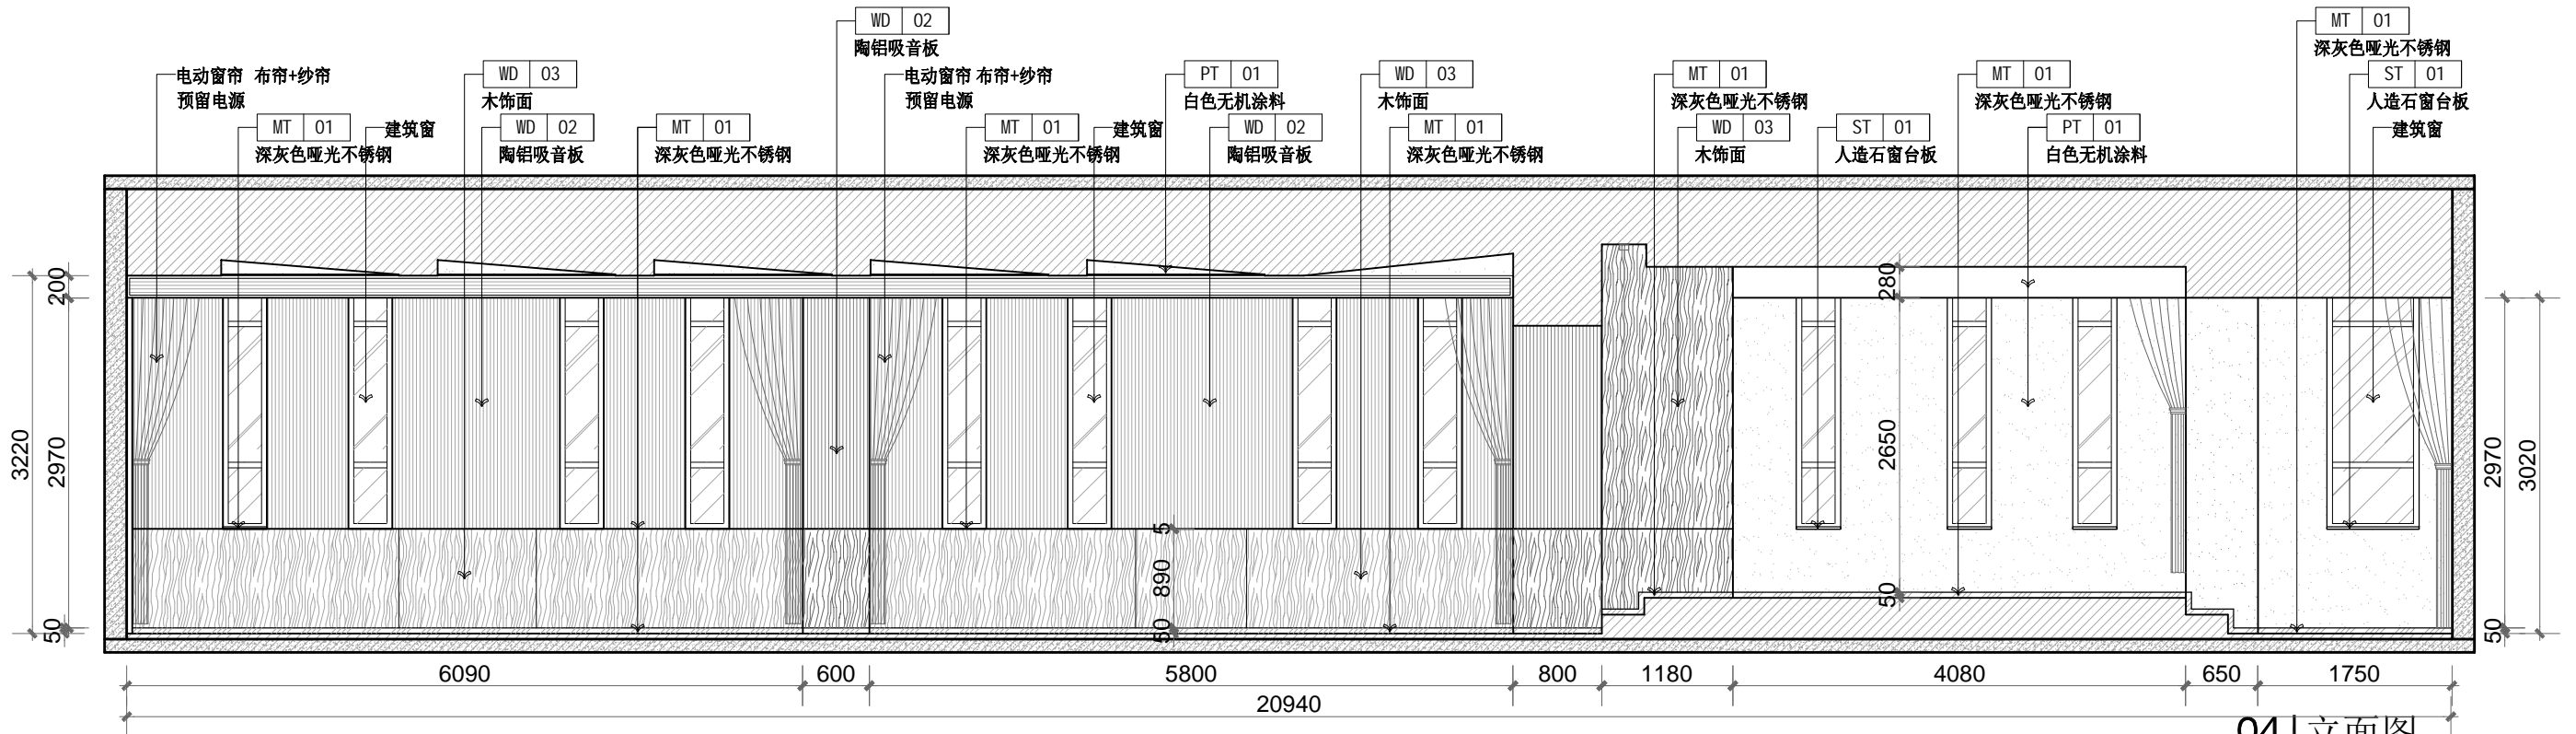

04 | 立面图


SHT NO. SCALE: 1:60

建设单位 Client	上海市普陀区长风新村街道	审定 Approved by				项目负责人 Principal in charge	王秋然	
项目名称 Project Name	长风社区文化活动中心剧场改造项目	工程编号 Project No.	专业 Discipline	装饰	审核 Reviewed by	王秋然		
单项名称 Sub-project	长风社区文化活动中心剧场改造项目	阶段 Stage	图号 Drawing No.	EL-02	专业负责人 Discipline Responsible	王秋然		
图纸名称 Drawing Title	剧场立面图	比例 Scale	日期 Date	2026.03	校对 Checked by	靳珂		
		版本 Version	A 版 本图须加盖出图签章, 否则一律无效 Invalid Unless Stamped SHZ			设计 Designed by	张娟	
						绘图 Drawn by	张娟	

设计出图专用章 Release Stamp

感谢您选择东大设计!

会签	
日期	
签名	
会签专业	
日期	
签名	
会签专业	

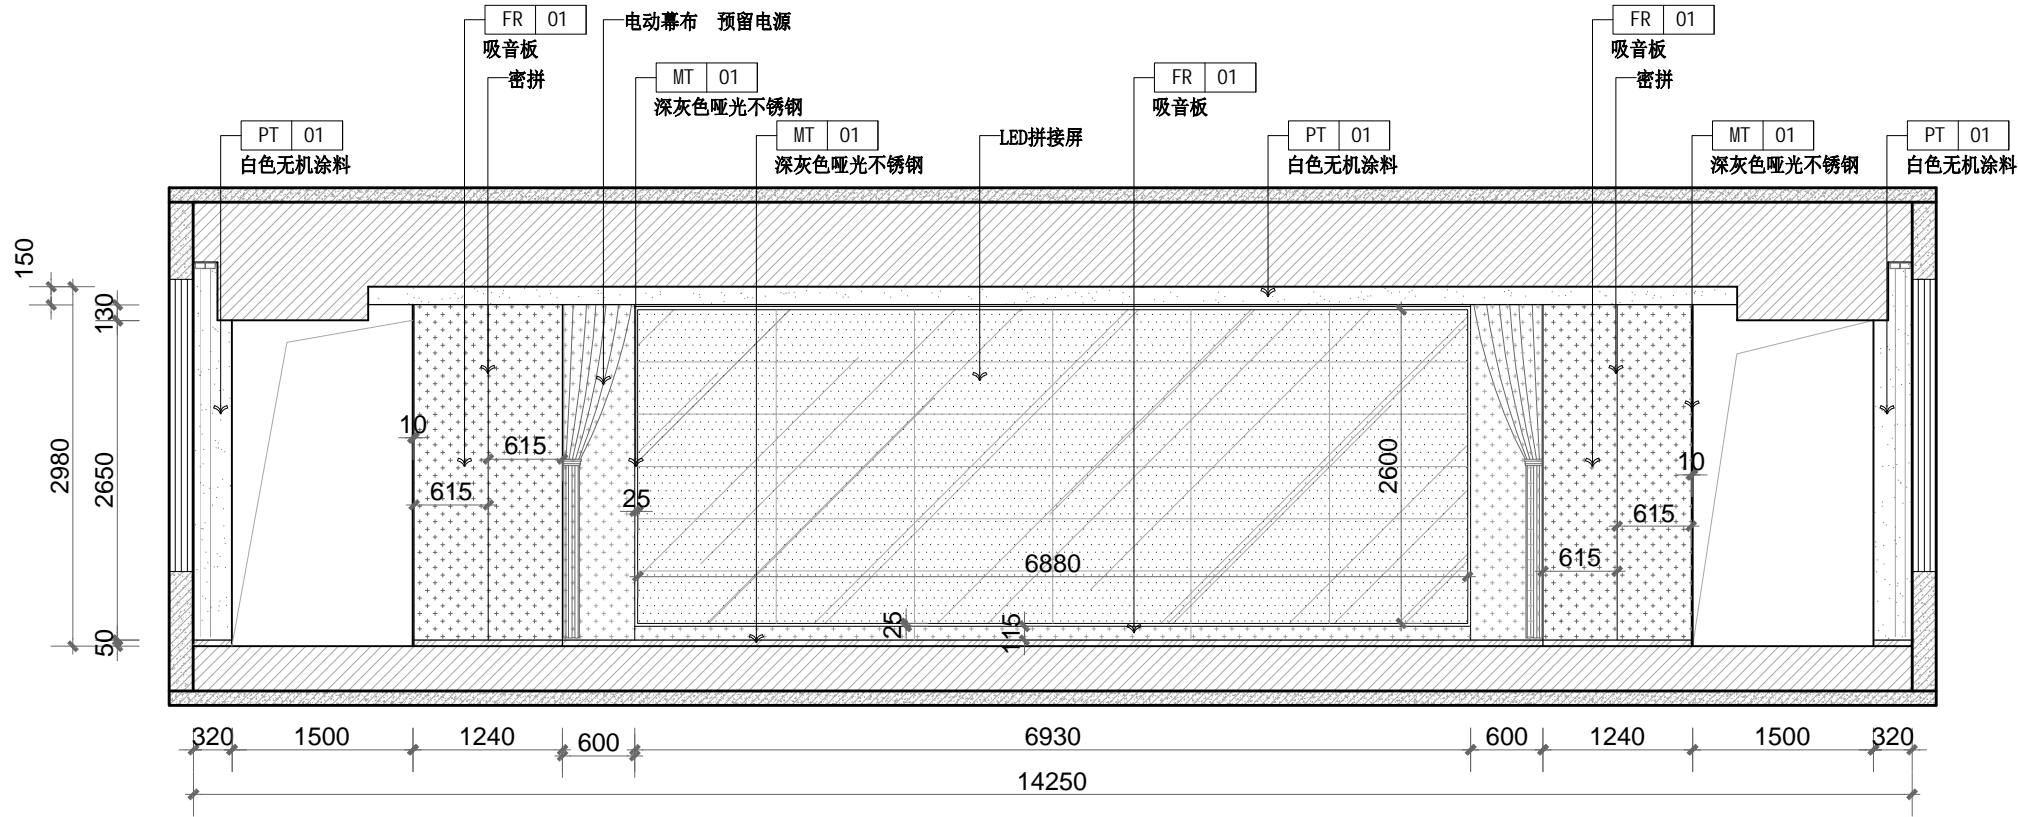


05 | 立面图

SHT NO. SCALE: 1:60

城乡规划、建筑行业、风景园林 甲级 市政行业 乙级
 中国·上海市·杨浦区政益路28号(五角丰达)1209室
 Room 1209, No. 28 Zhengy Road, Yangpu District, Shanghai, China
 E-mail: dongdashengji@163.com Tel: 021-65380048

上海东大建筑设计研究院(集团)有限公司
 SHANGHAI DONGDA ARCHITECTURAL DESIGN RESEARCH INSTITUTE (GROUP) CO., LTD

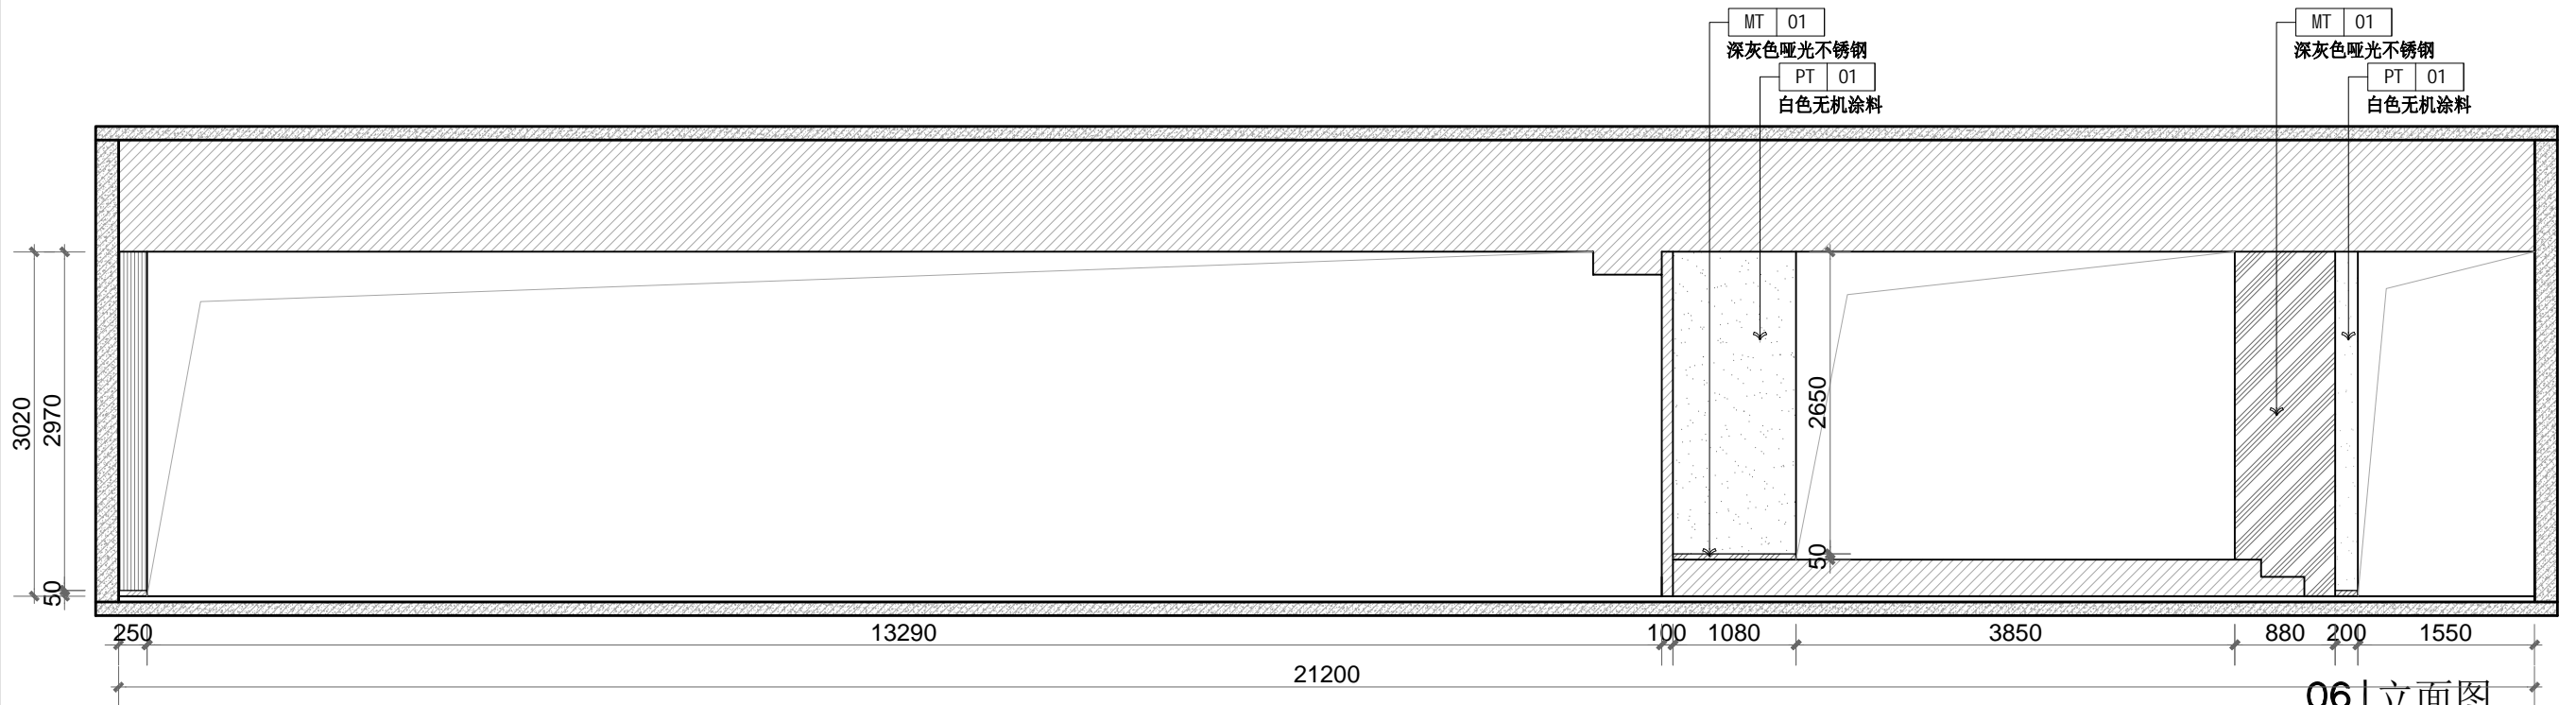


06 | 立面图

SHT NO. SCALE: 1:60

建设单位 Client	上海市普陀区长风新村街道	审定 Approved by		项目负责人 Principal in charge	王秋然	
项目名称 Project Name	长风社区文化活动中心剧场改造项目	工程编号 Project No.	专业 Discipline	审核 Reviewed by	王秋然	
单项名称 Sub-project	长风社区文化活动中心剧场改造项目	阶段 Stage	图号 Drawing No.	专业负责人 Discipline Responsible	王秋然	
图纸名称 Drawing Title	剧场立面图	比例 Scale	日期 Date	校对 Checked by	靳珂	
		版本 Version	本图须加盖出图签章, 否则一律无效 Invalid Unless Stamped SHZ	设计 Designed by	张娟	
				绘图 Drawn by	张娟	


感谢您选择东大设计!

会签	
日期	
签名	
会签专业	
日期	
签名	
会签专业	

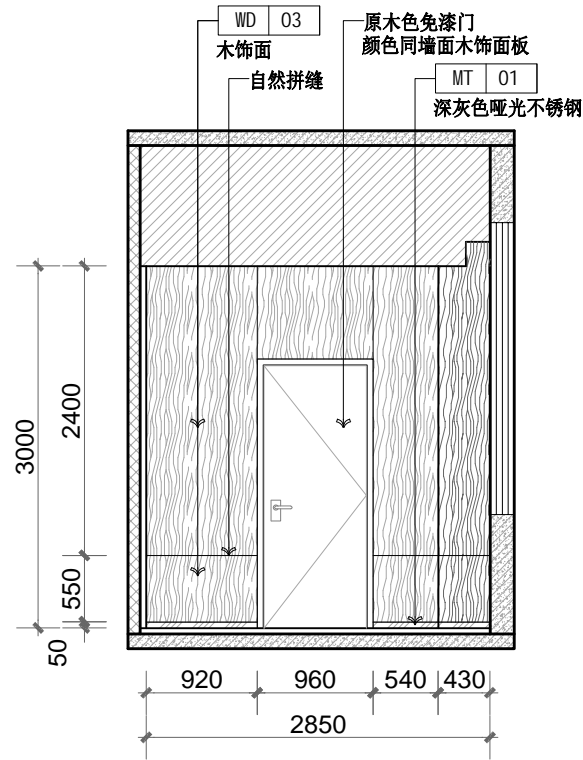


01 | 立面图

SHT NO. SCALE: 1:60

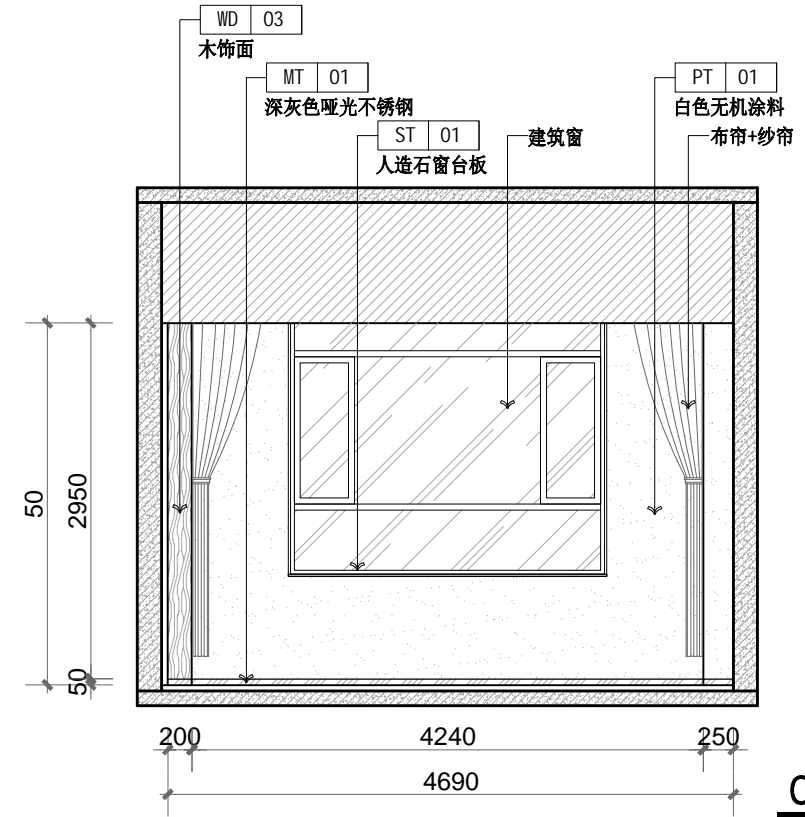


02 | 立面图

SHT NO. SCALE: 1:60

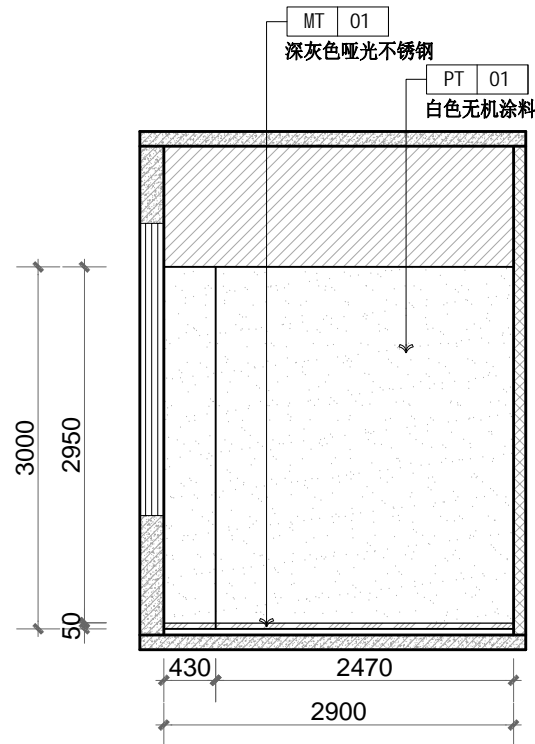

03 | 立面图

SHT NO. SCALE: 1:60

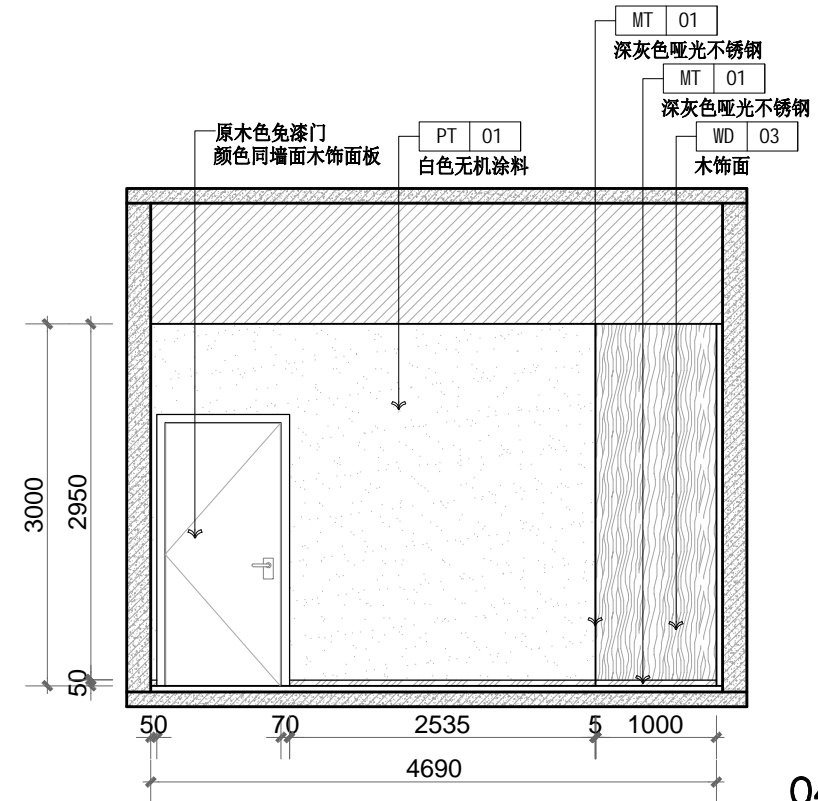

04 | 立面图

SHT NO. SCALE: 1:60

城乡规划、建筑行业、风景园林 甲级 市政行业 乙级
中国·上海市·杨浦区政益路28号(五角丰达)1209室
Room 1209, No. 28 Zhengyi Road, Yangpu District, Shanghai, China
E-mail: dongdashengji@163.com Tel: 021-65380048

上海东大建筑设计研究院(集团)有限公司
SHANGHAI DONGDA ARCHITECTURAL DESIGN RESEARCH INSTITUTE (GROUP) CO., LTD

建设单位 Client	上海市普陀区长风新村街道	审定 Approved by				项目负责人 Principal in charge	王秋然	
项目名称 Project Name	长风社区文化活动中心剧场改造项目	工程编号 Project No.	专业 Discipline	装饰	审核 Reviewed by	王秋然		
单项名称 Sub-project	长风社区文化活动中心剧场改造项目	阶段 Stage	图号 Drawing No.	EL-04	专业负责人 Discipline Responsible	王秋然		
图纸名称 Drawing Title	贵宾接待室立面图	比例 Scale	日期 Date	2026.03	校对 Checked by	靳珂		
		版本 Version	A 版 本图须加盖出图签章, 否则一律无效 Invalid Unless Stamped SHZ			设计 Designed by	张娟	
					绘图 Drawn by	张娟		