



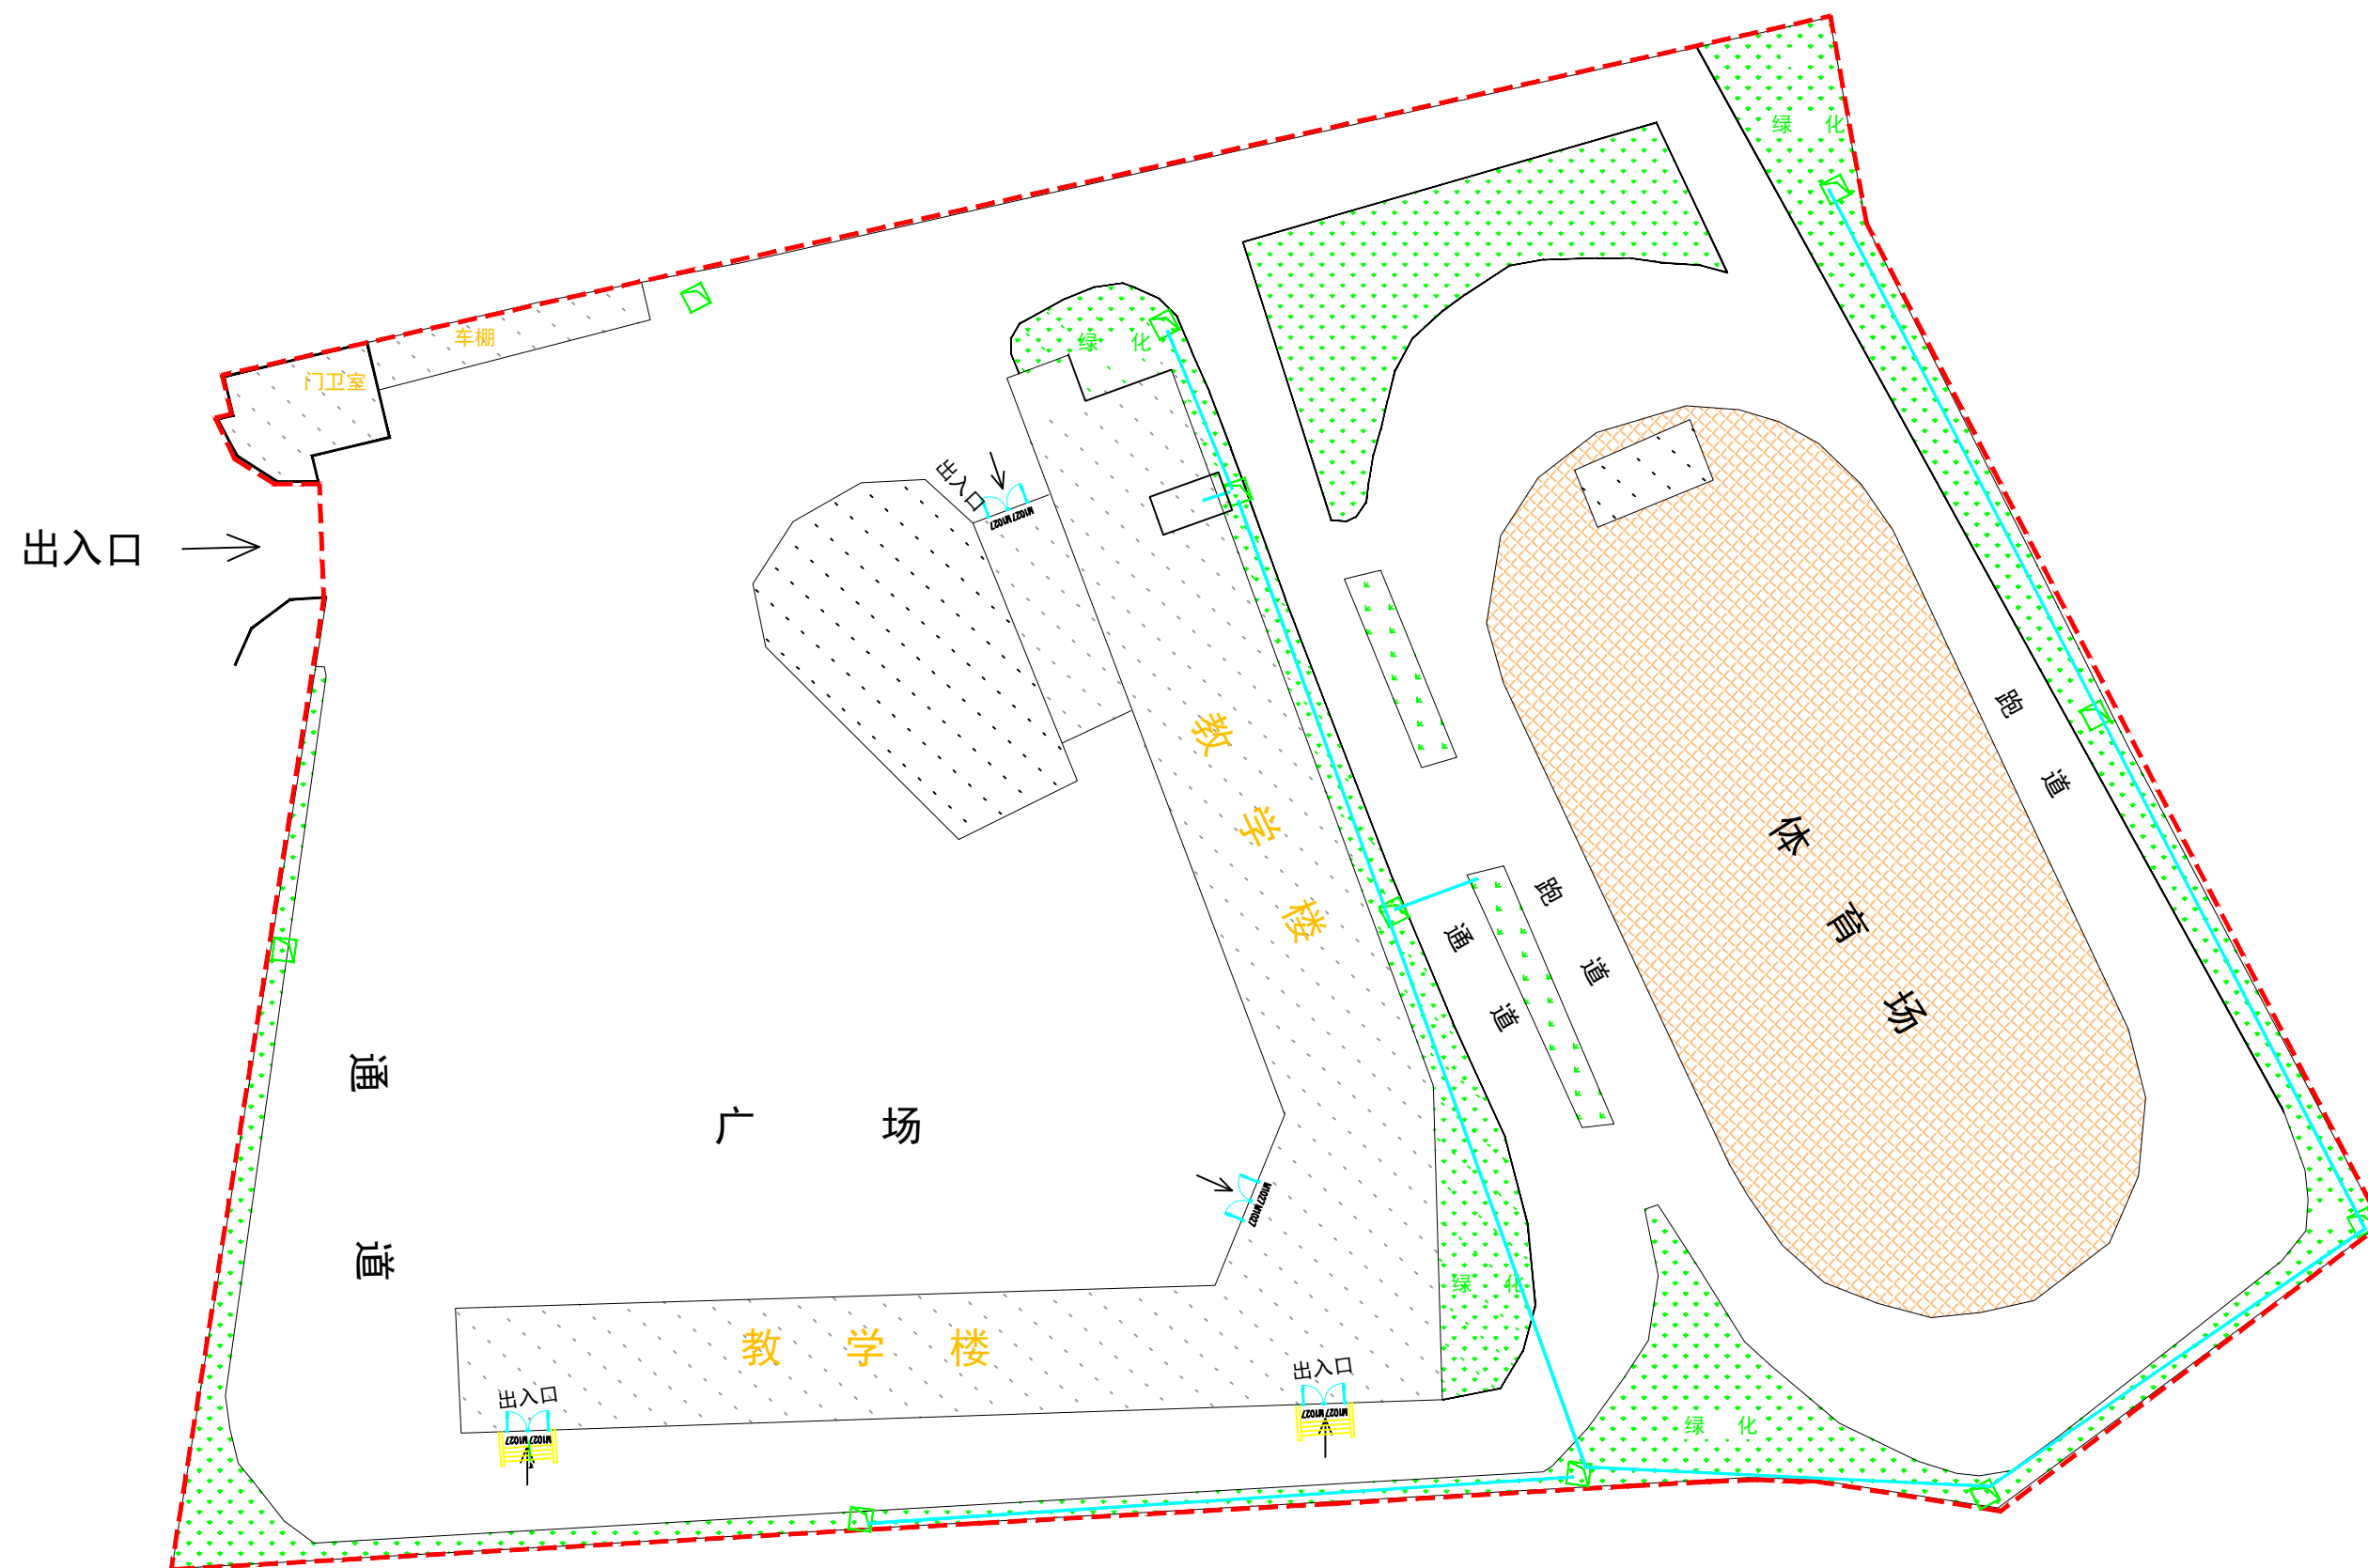

总平面图

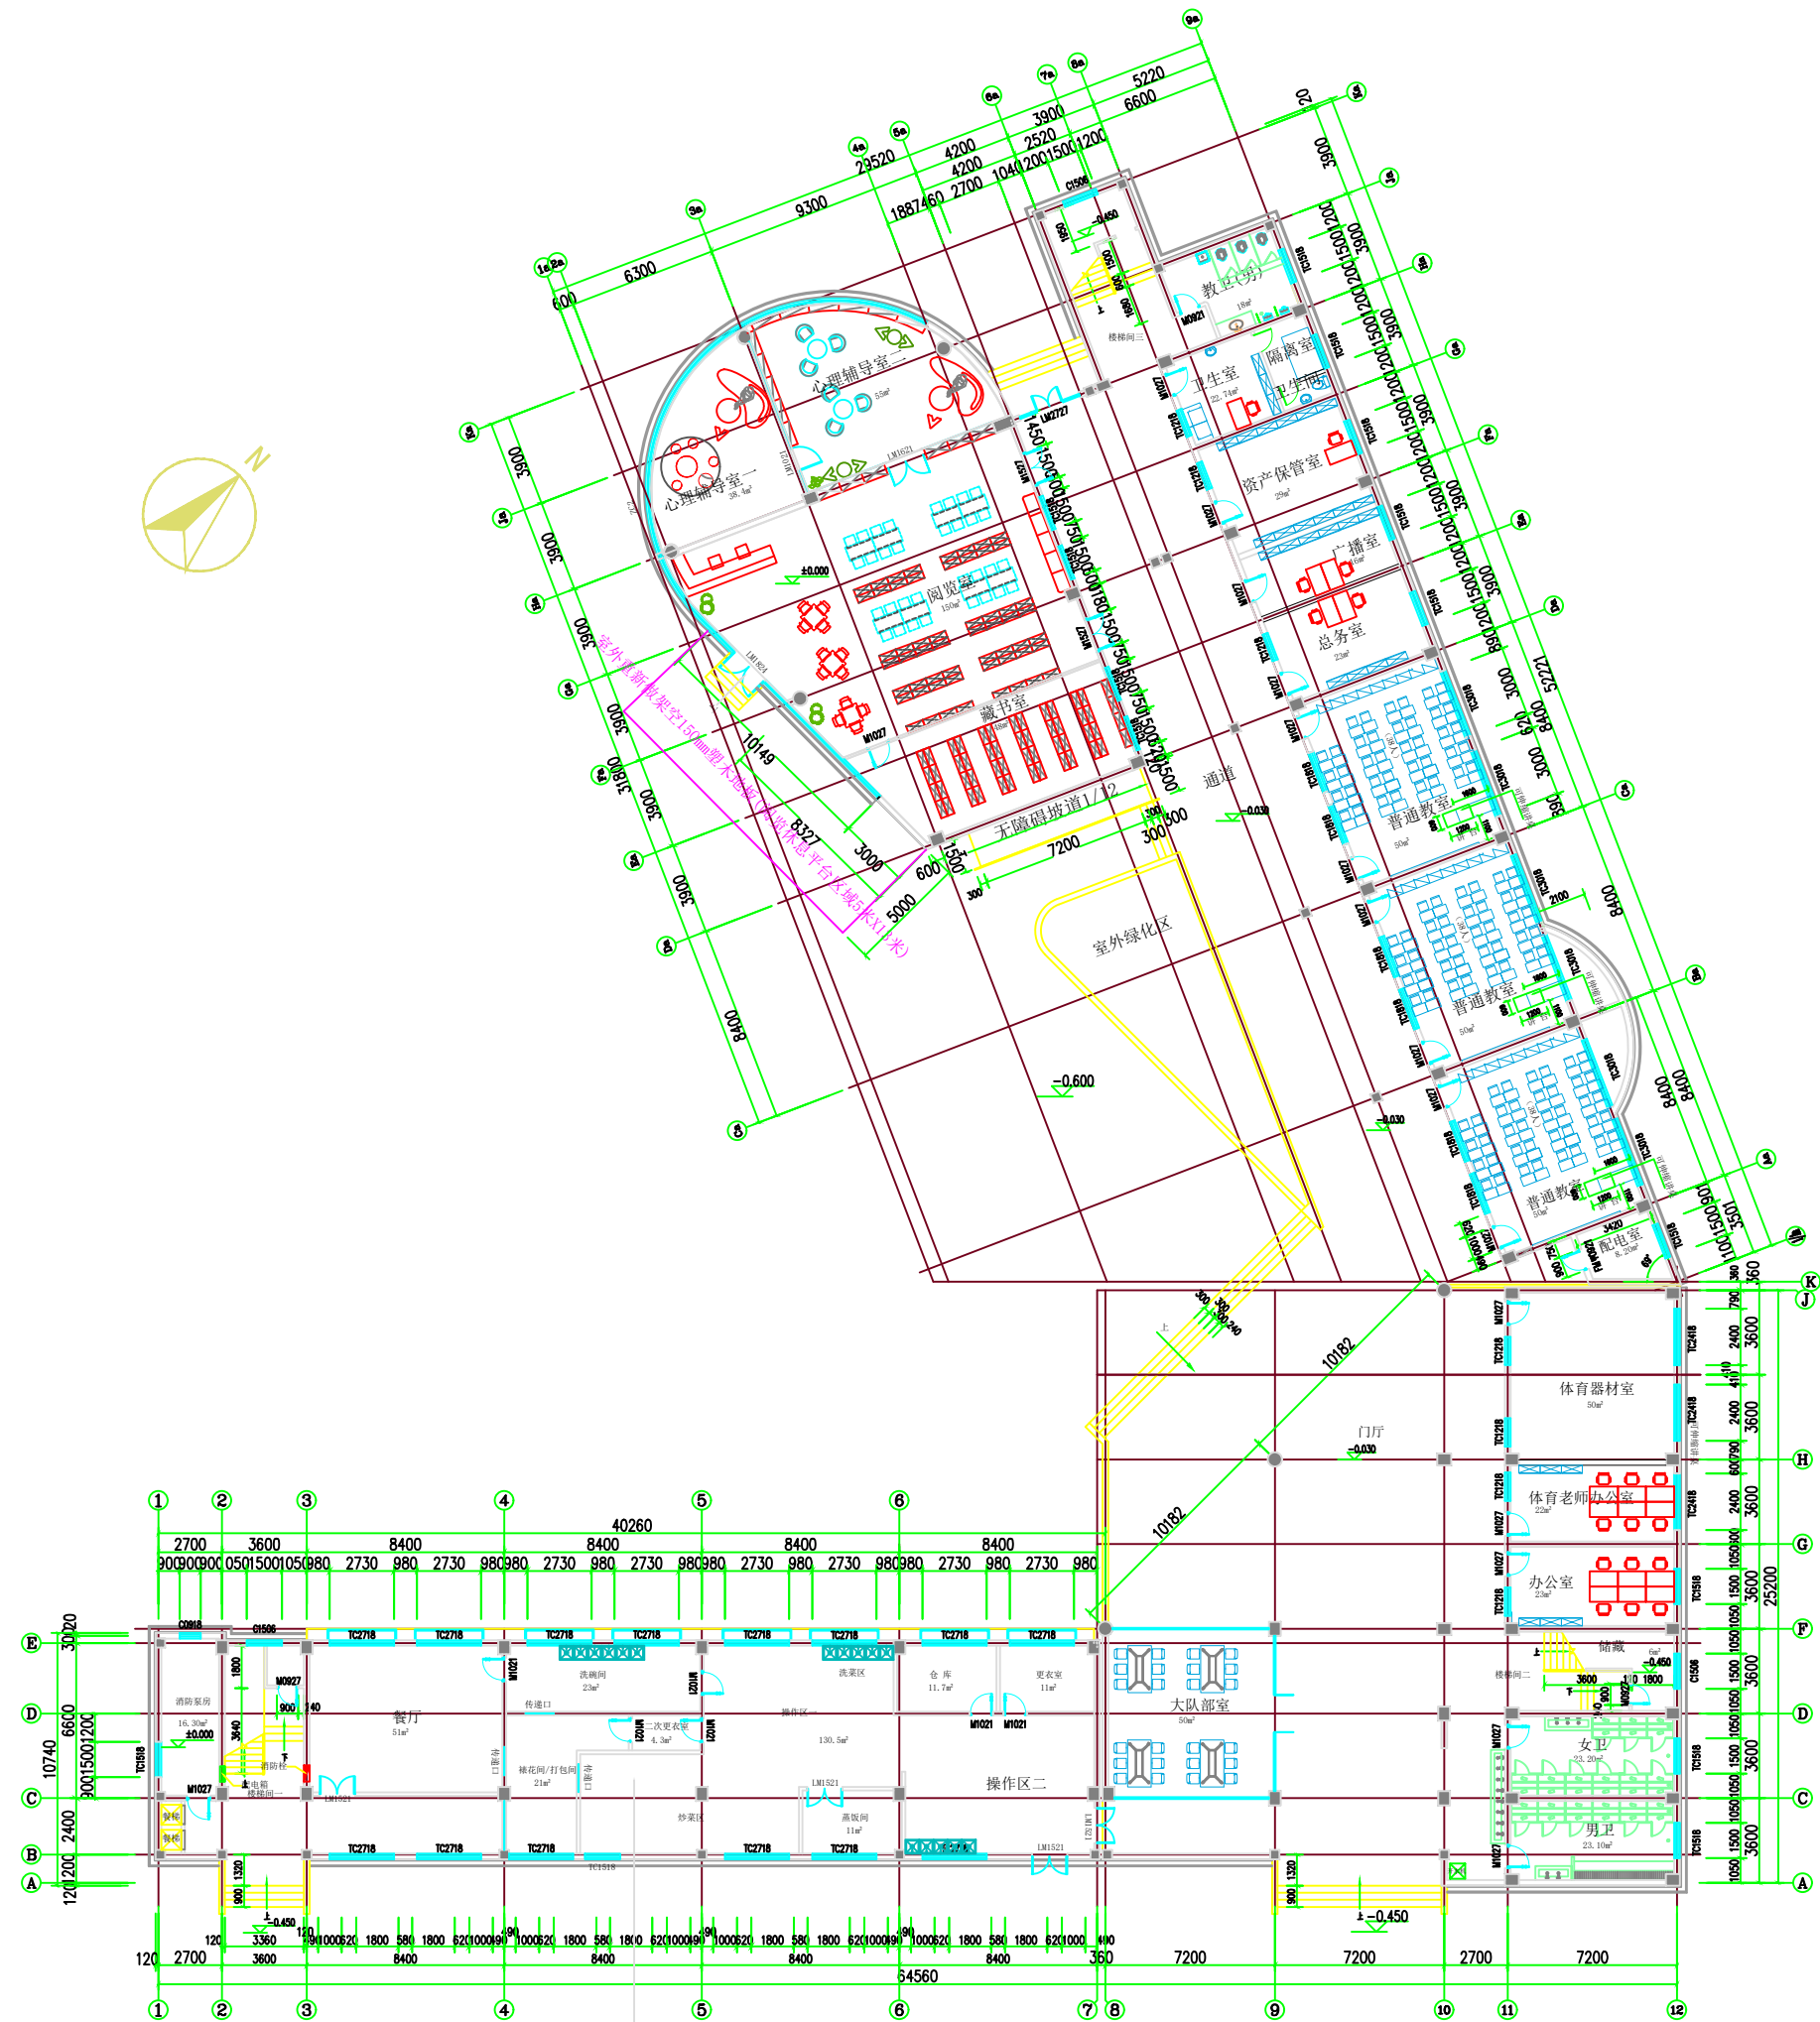


厨房保持原有布置不变
新做铝扣板吊顶
局部根据厨房设备调整
2.8米高300*600仿木纹墙砖到顶


一层平面布置图 1:100

一层装修面积1611平方米
总装修面积7056平方米


教学楼

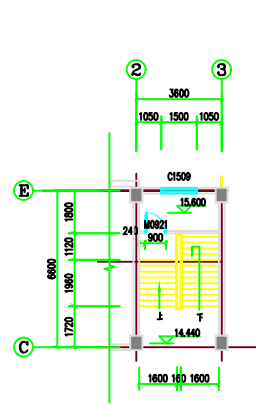


楼梯间一夹层平面
1:100

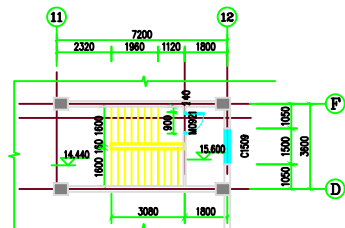

楼梯间二夹层平面
1:100

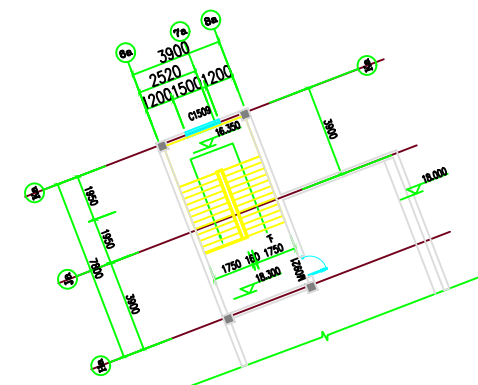


楼梯间三夹层平面
1:100

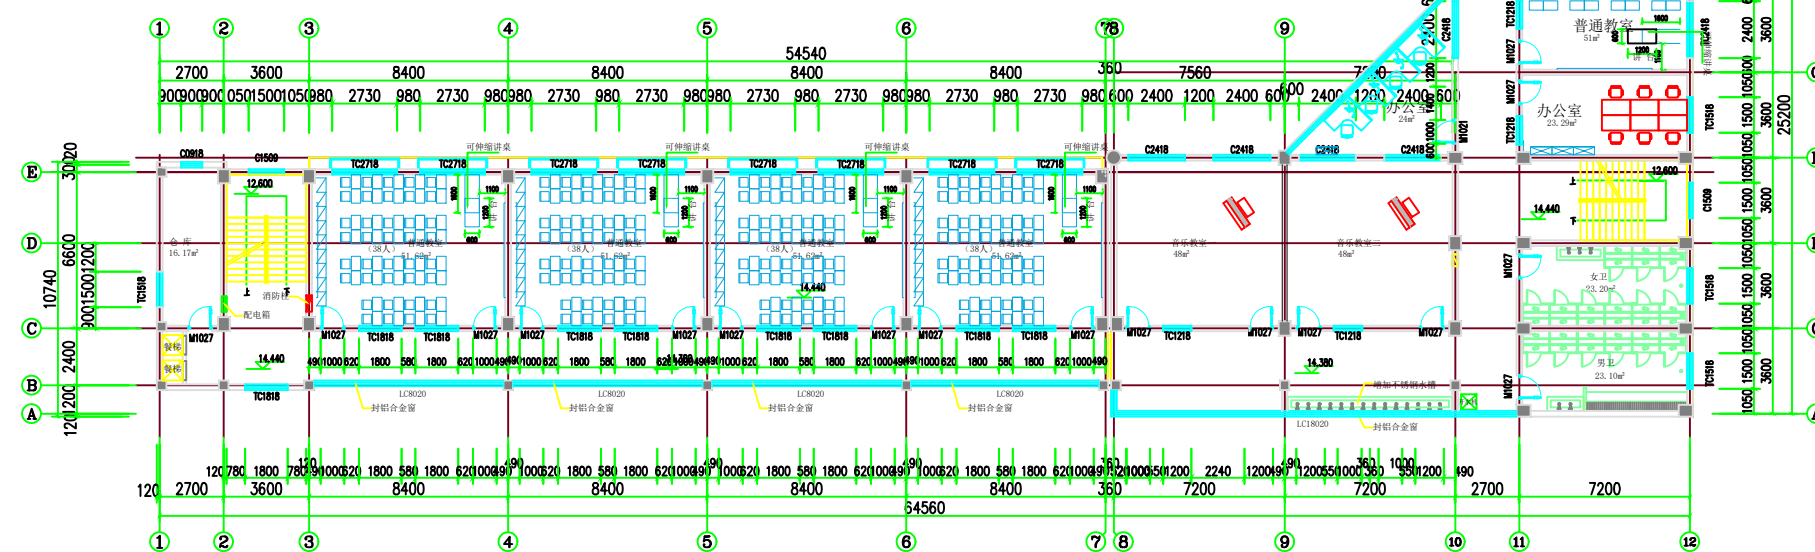

五层平面布置图 1:100

五层装修面积1611平方米

教学楼

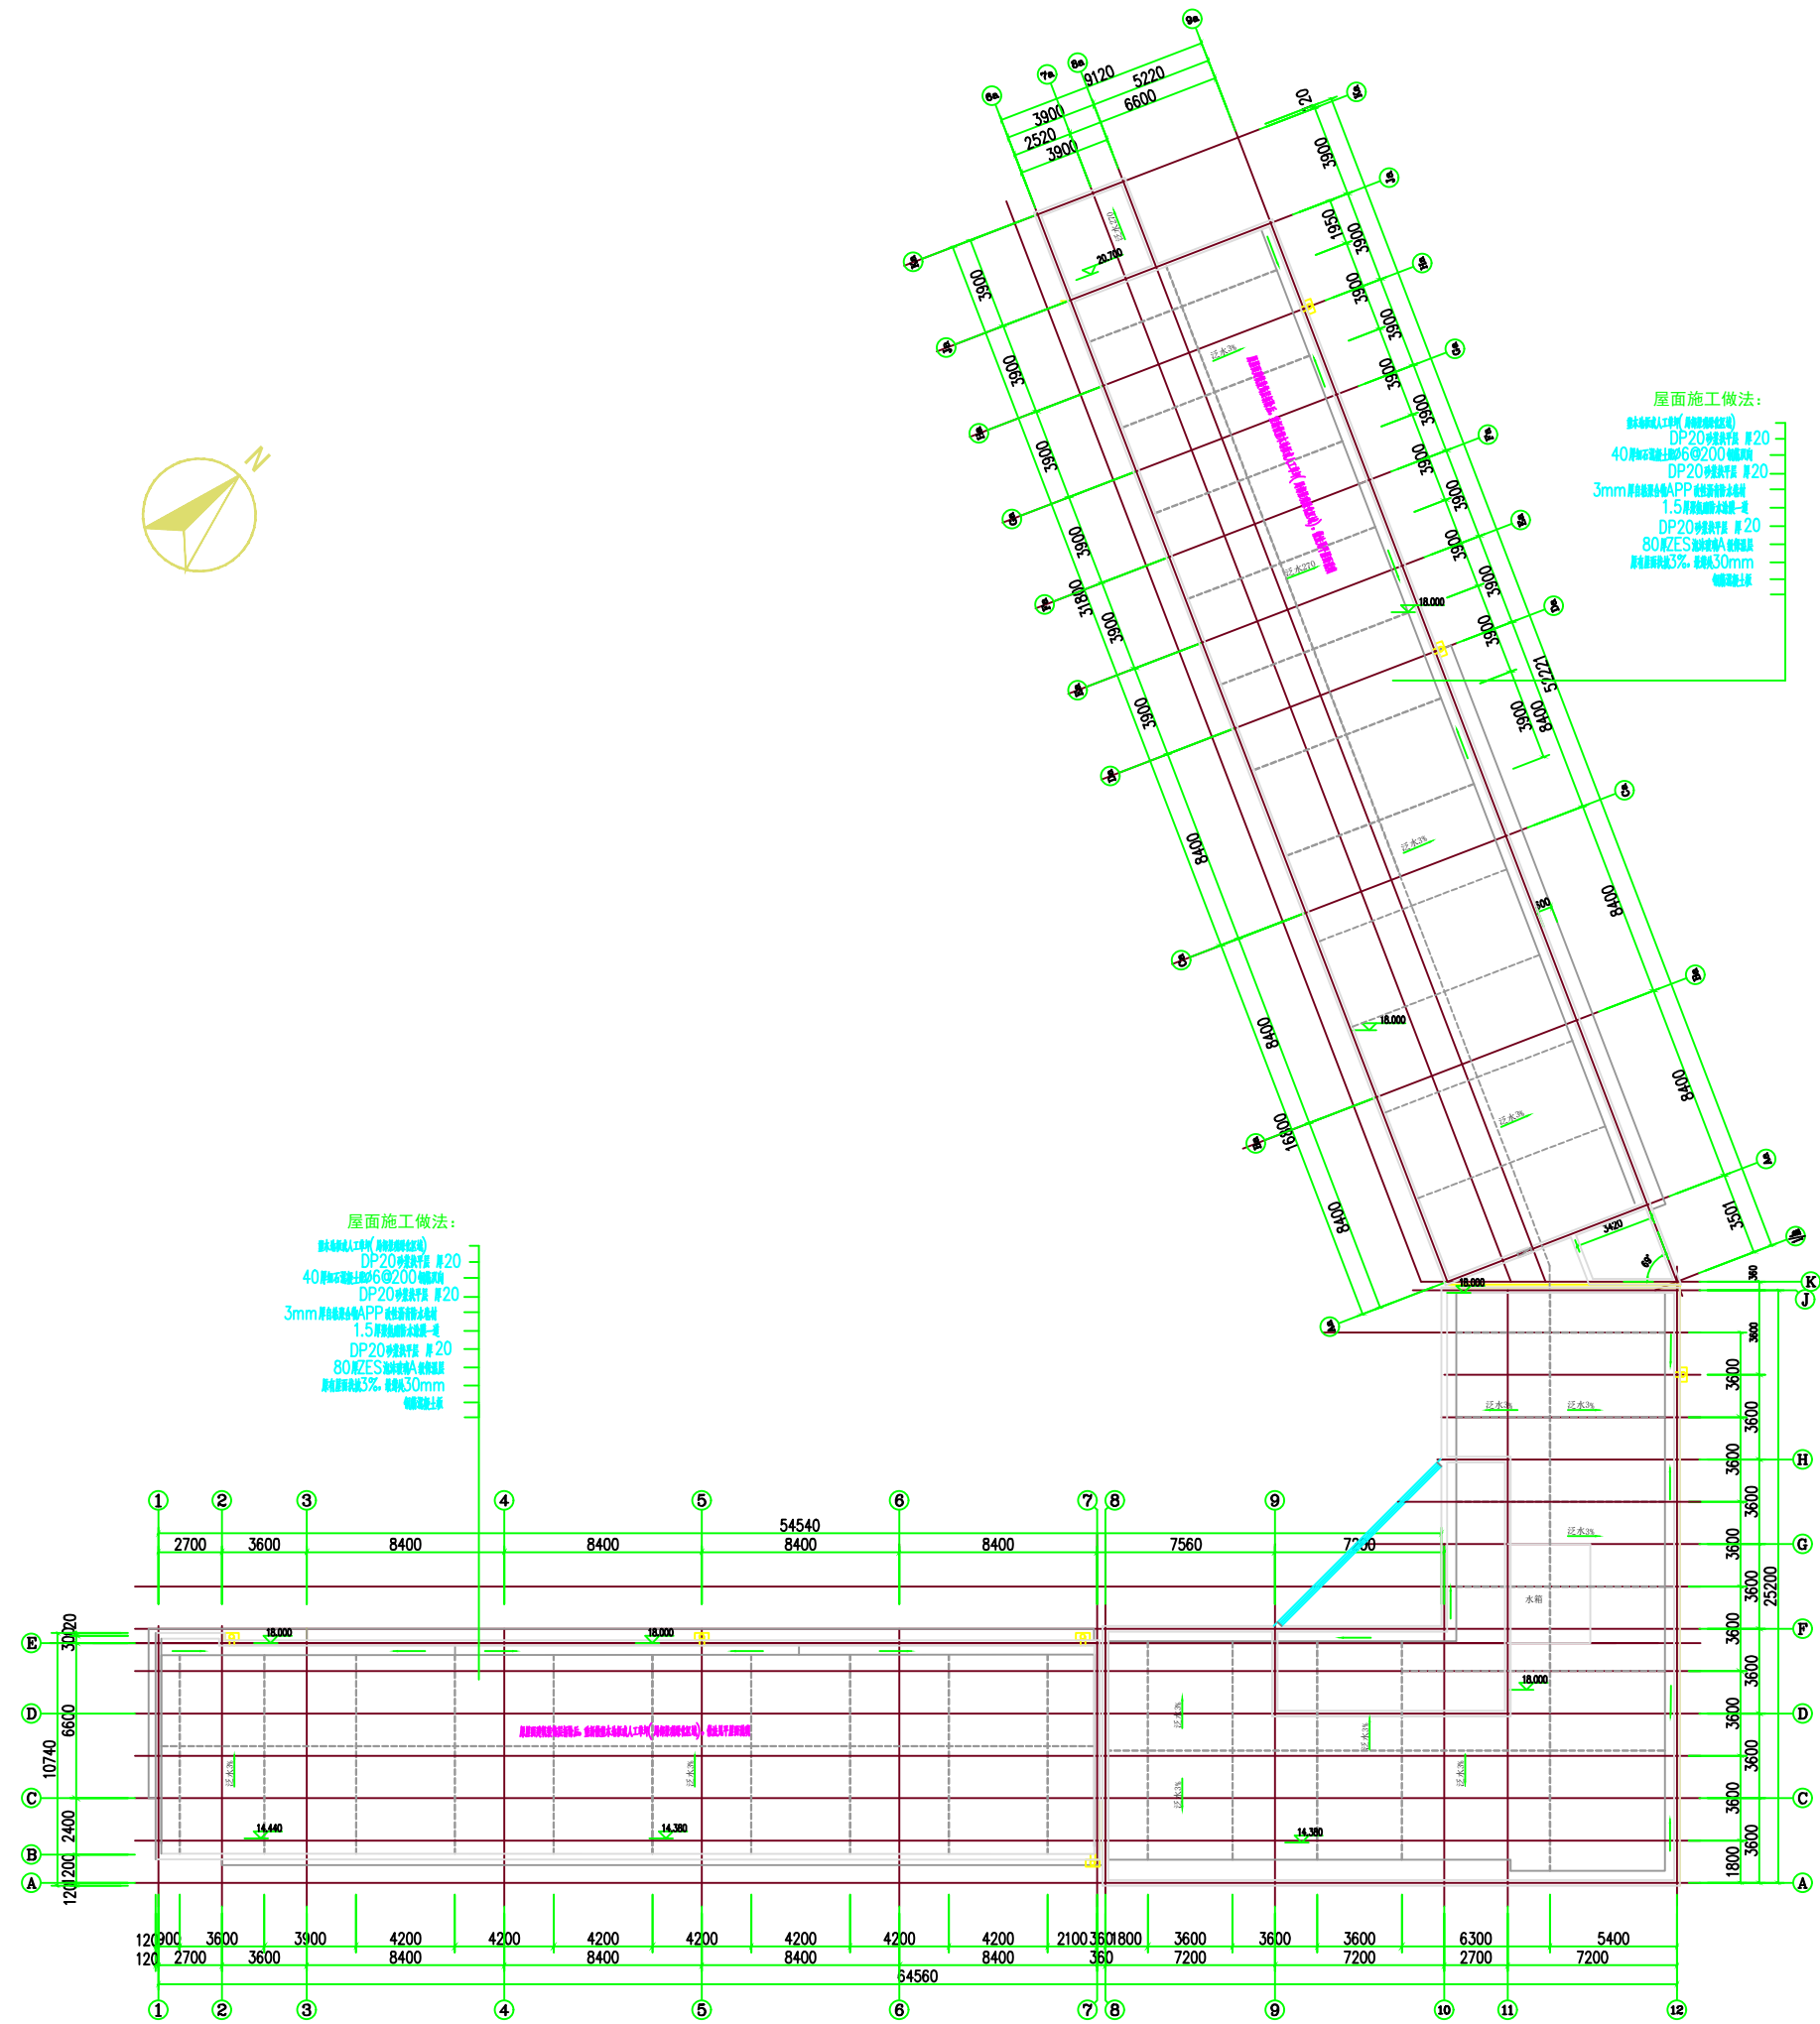

屋顶平面图 1:100

教学楼