


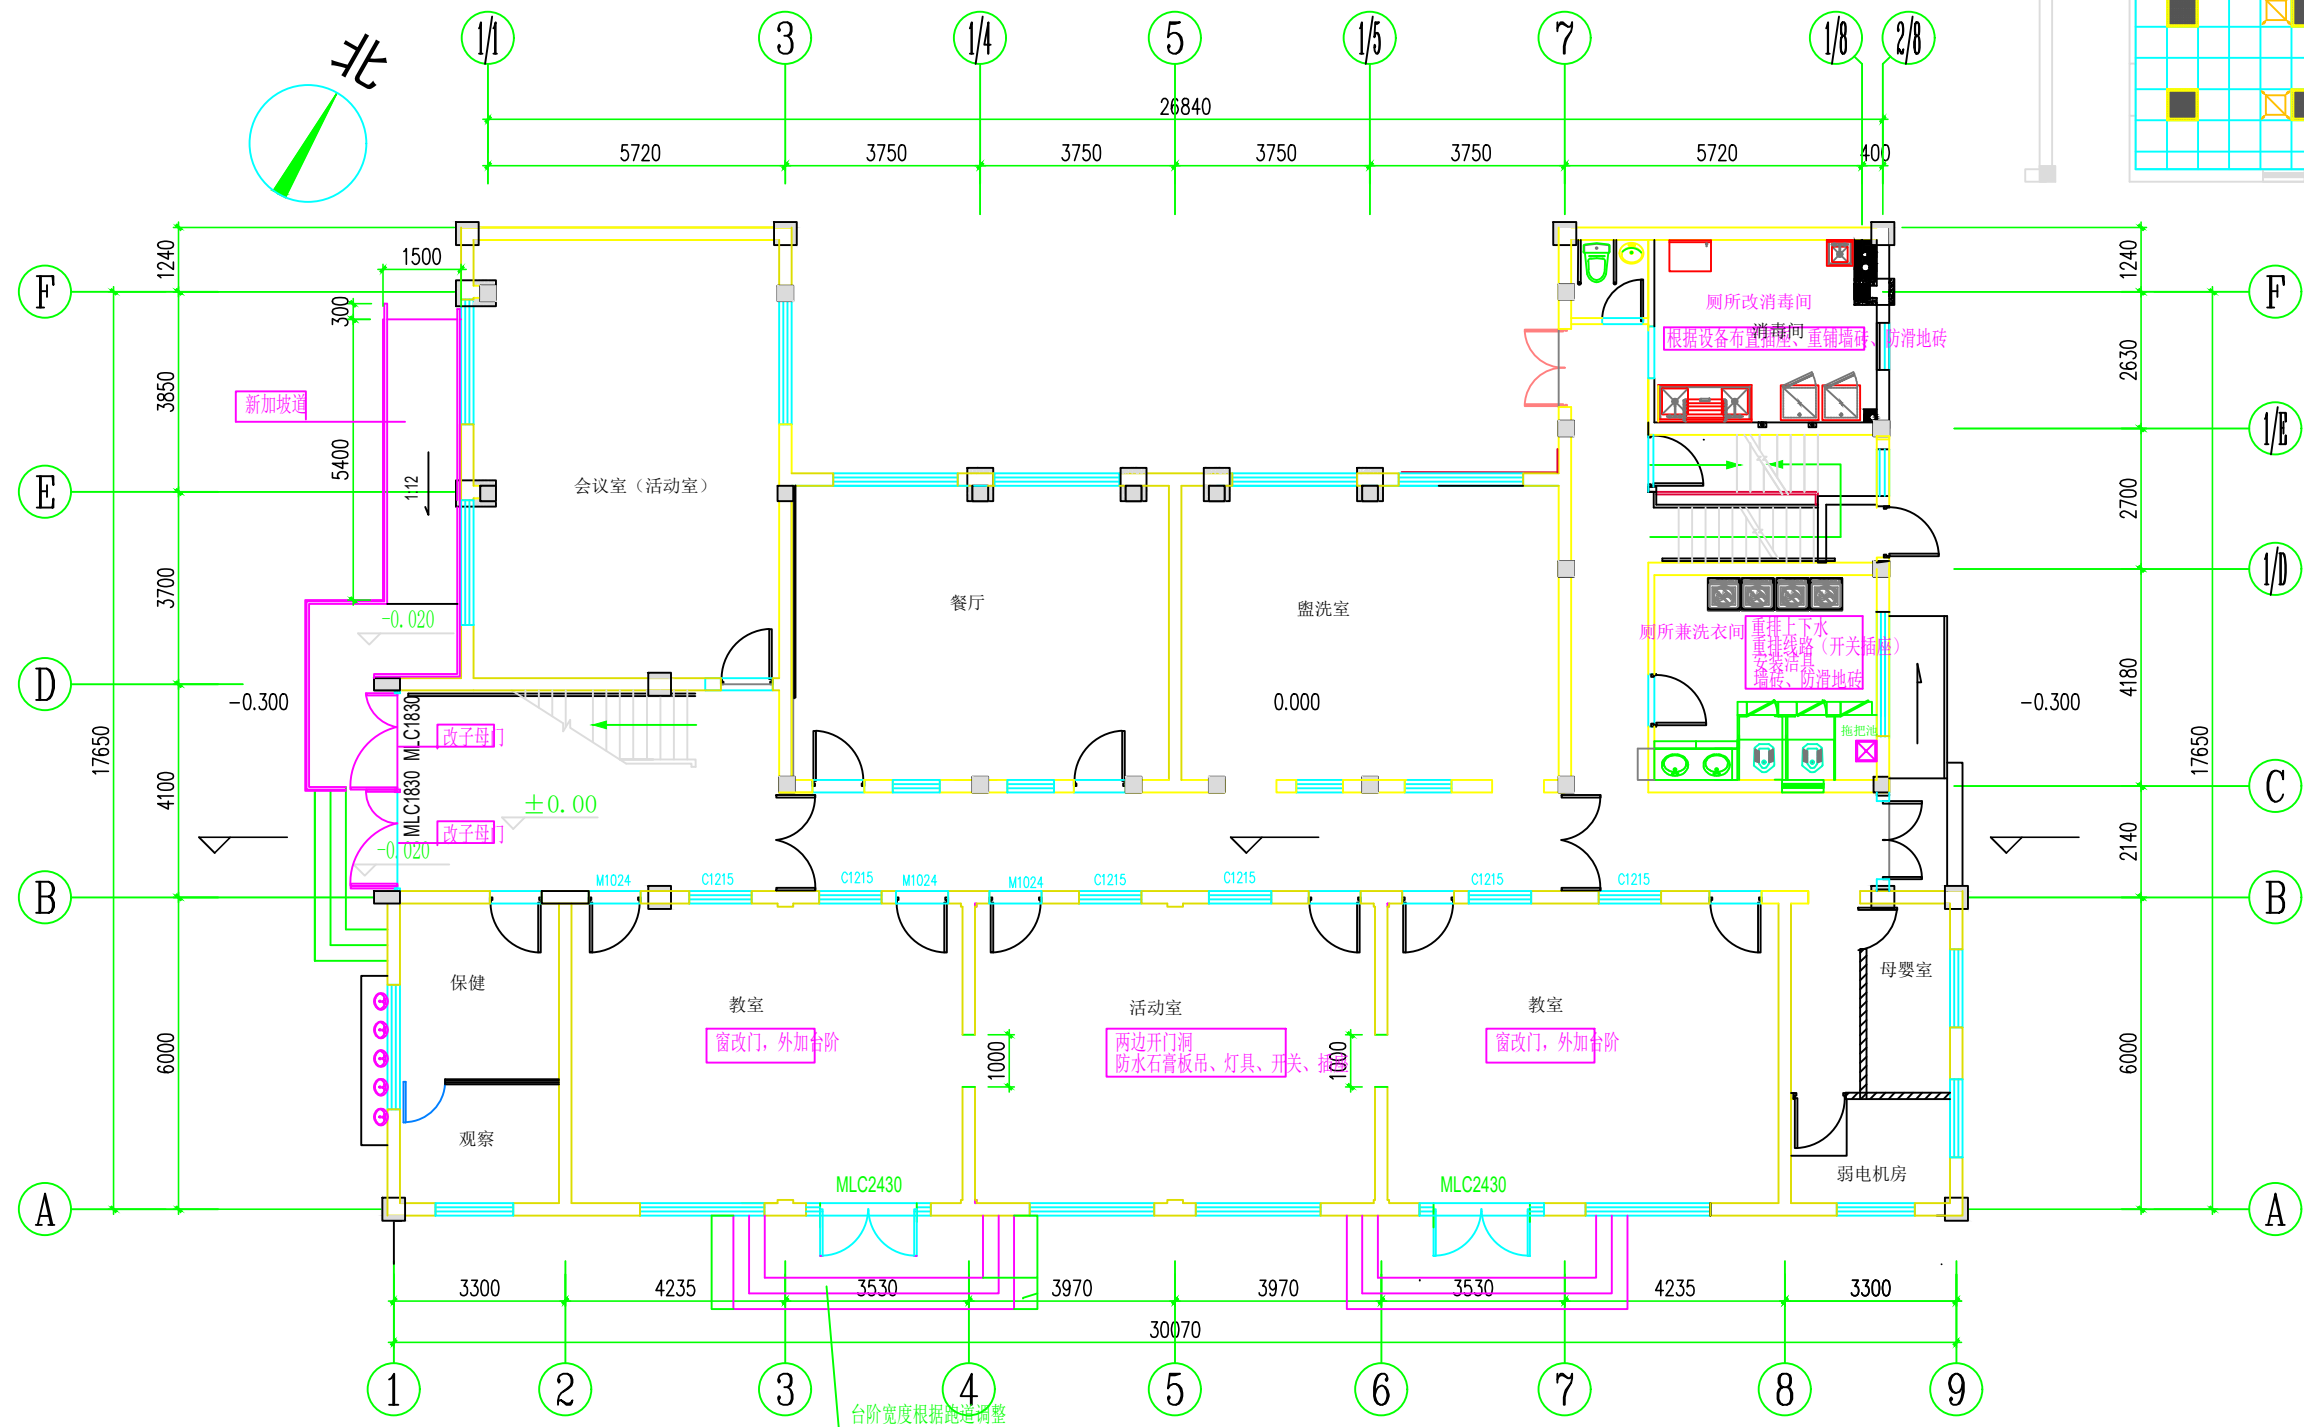
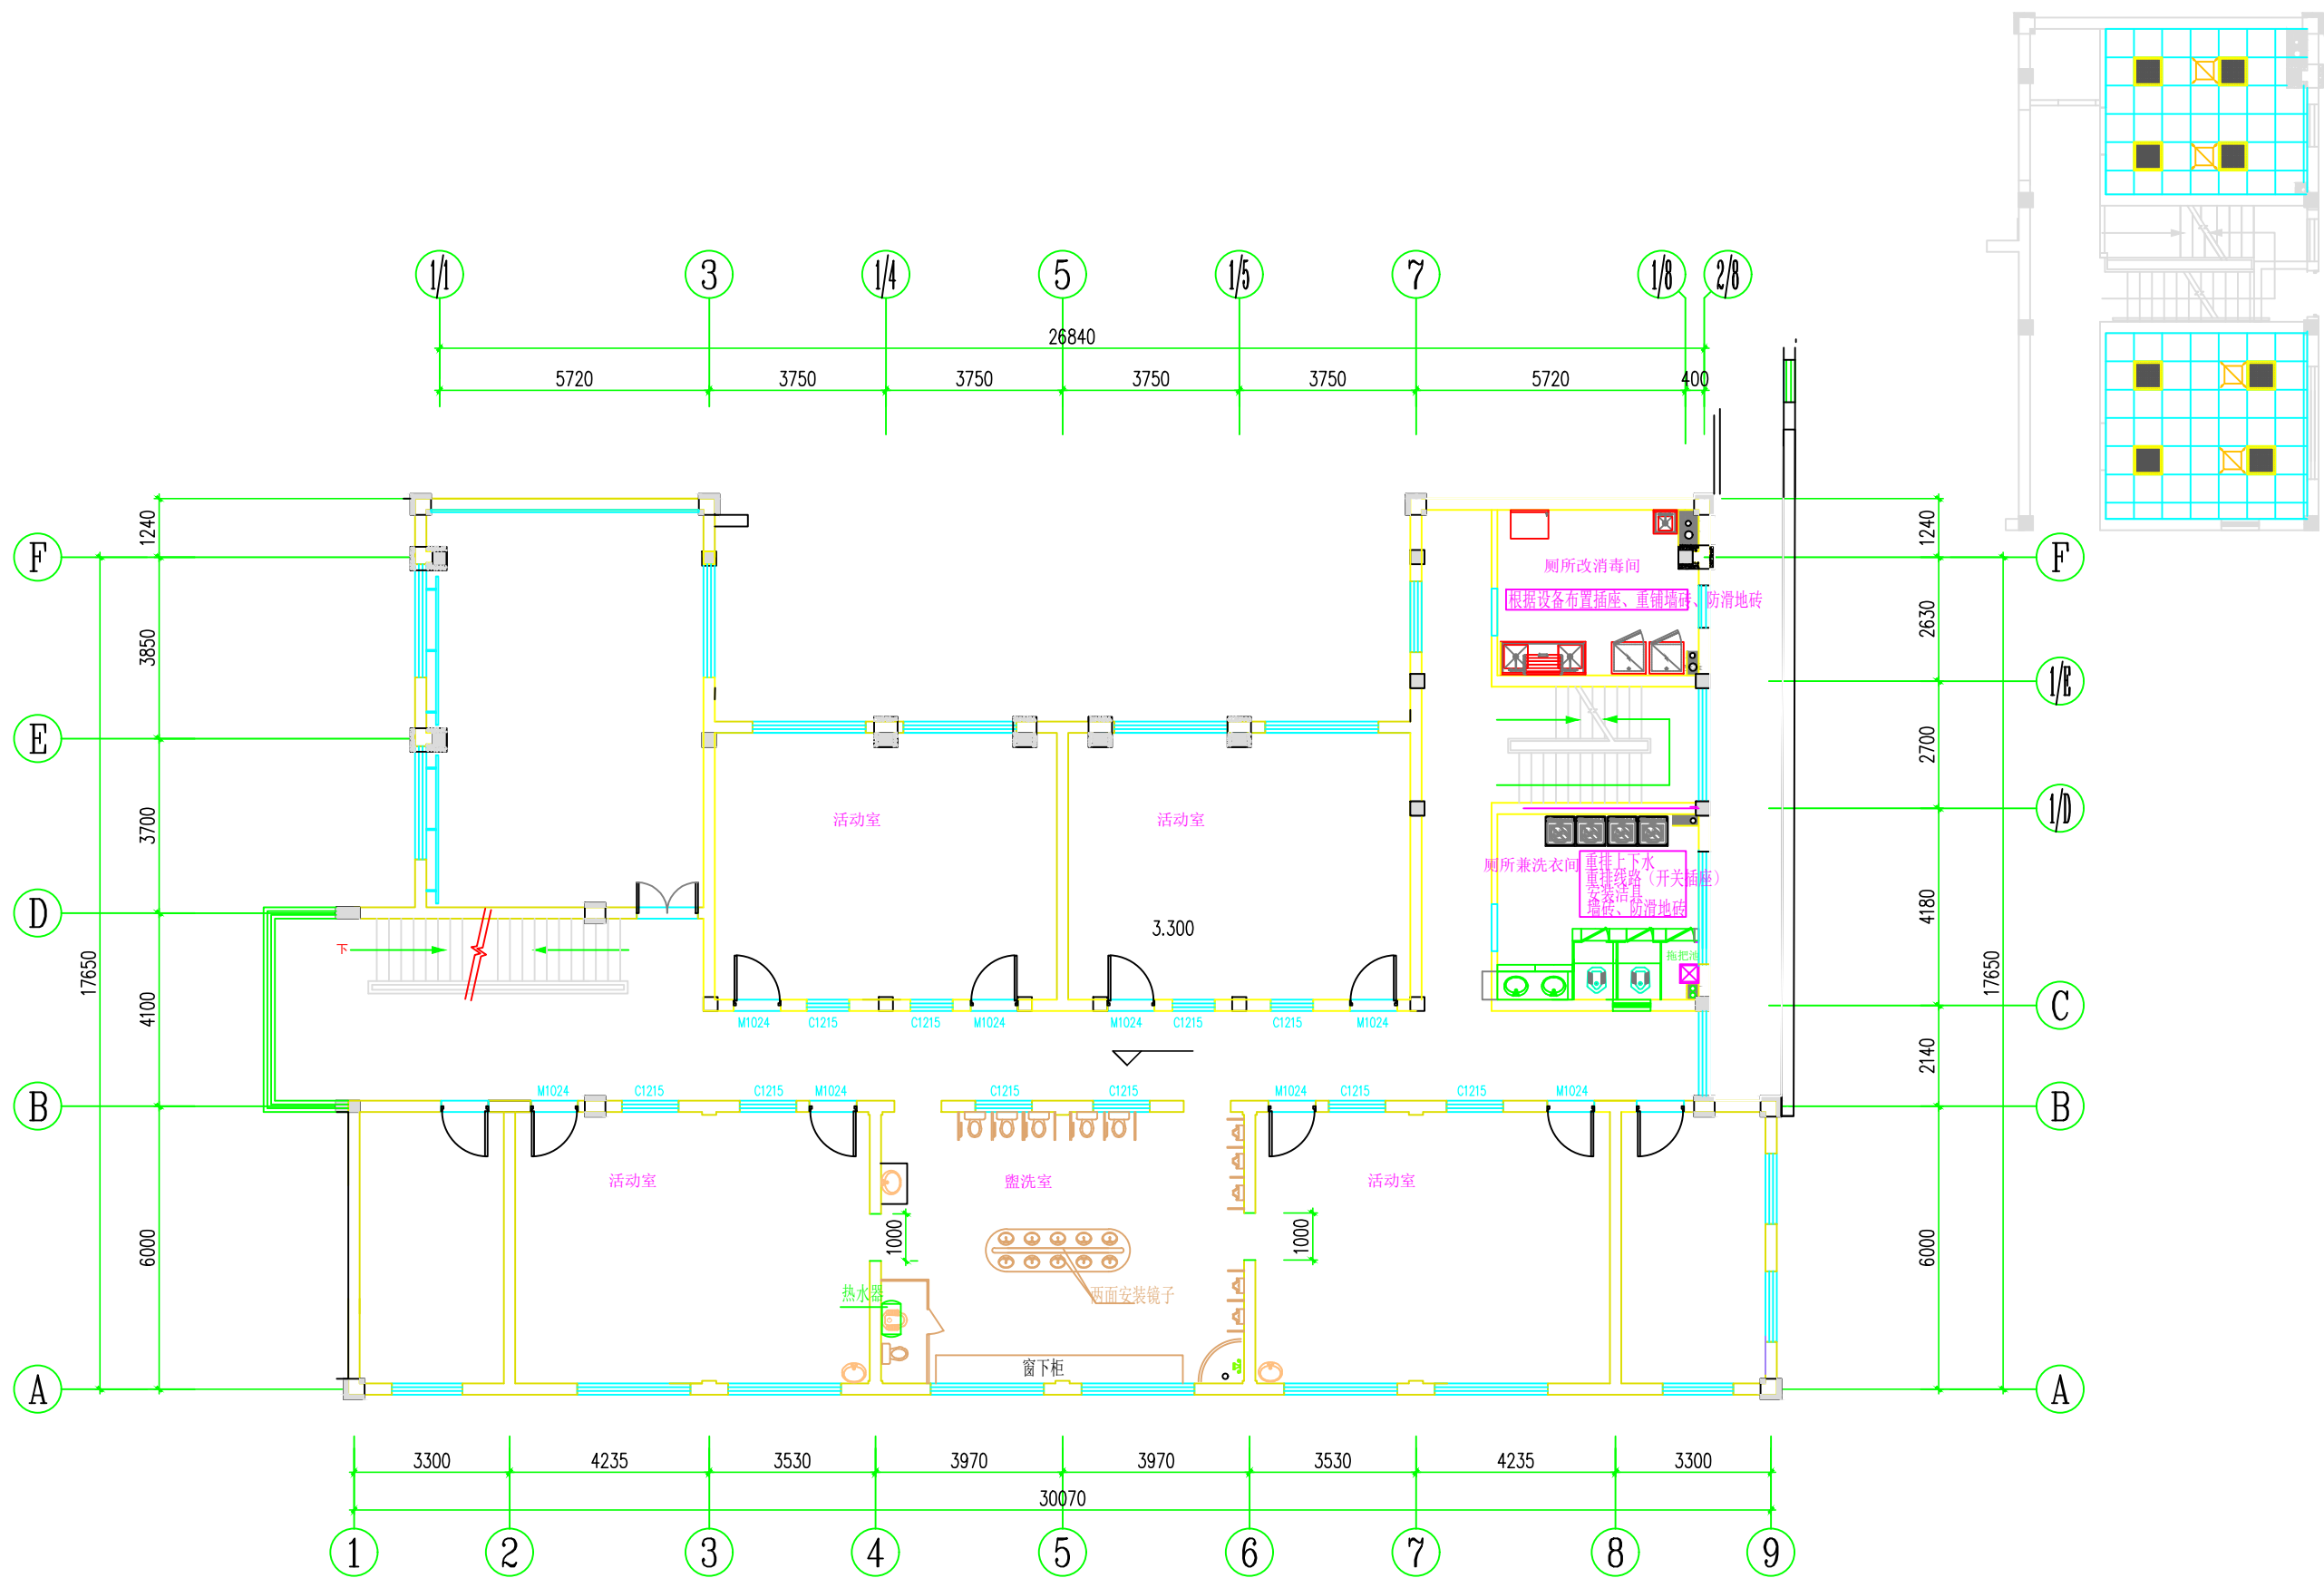


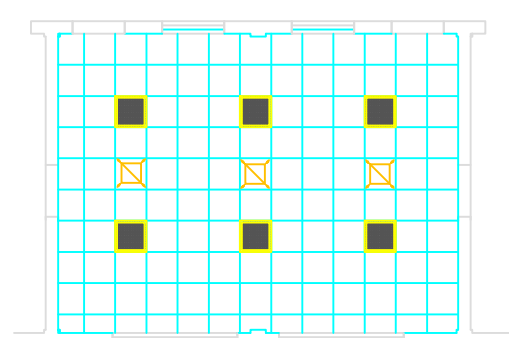


一层平面布置图 1:100

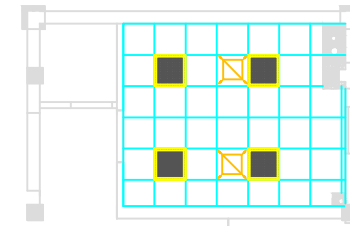

二层平面布置图 1:100

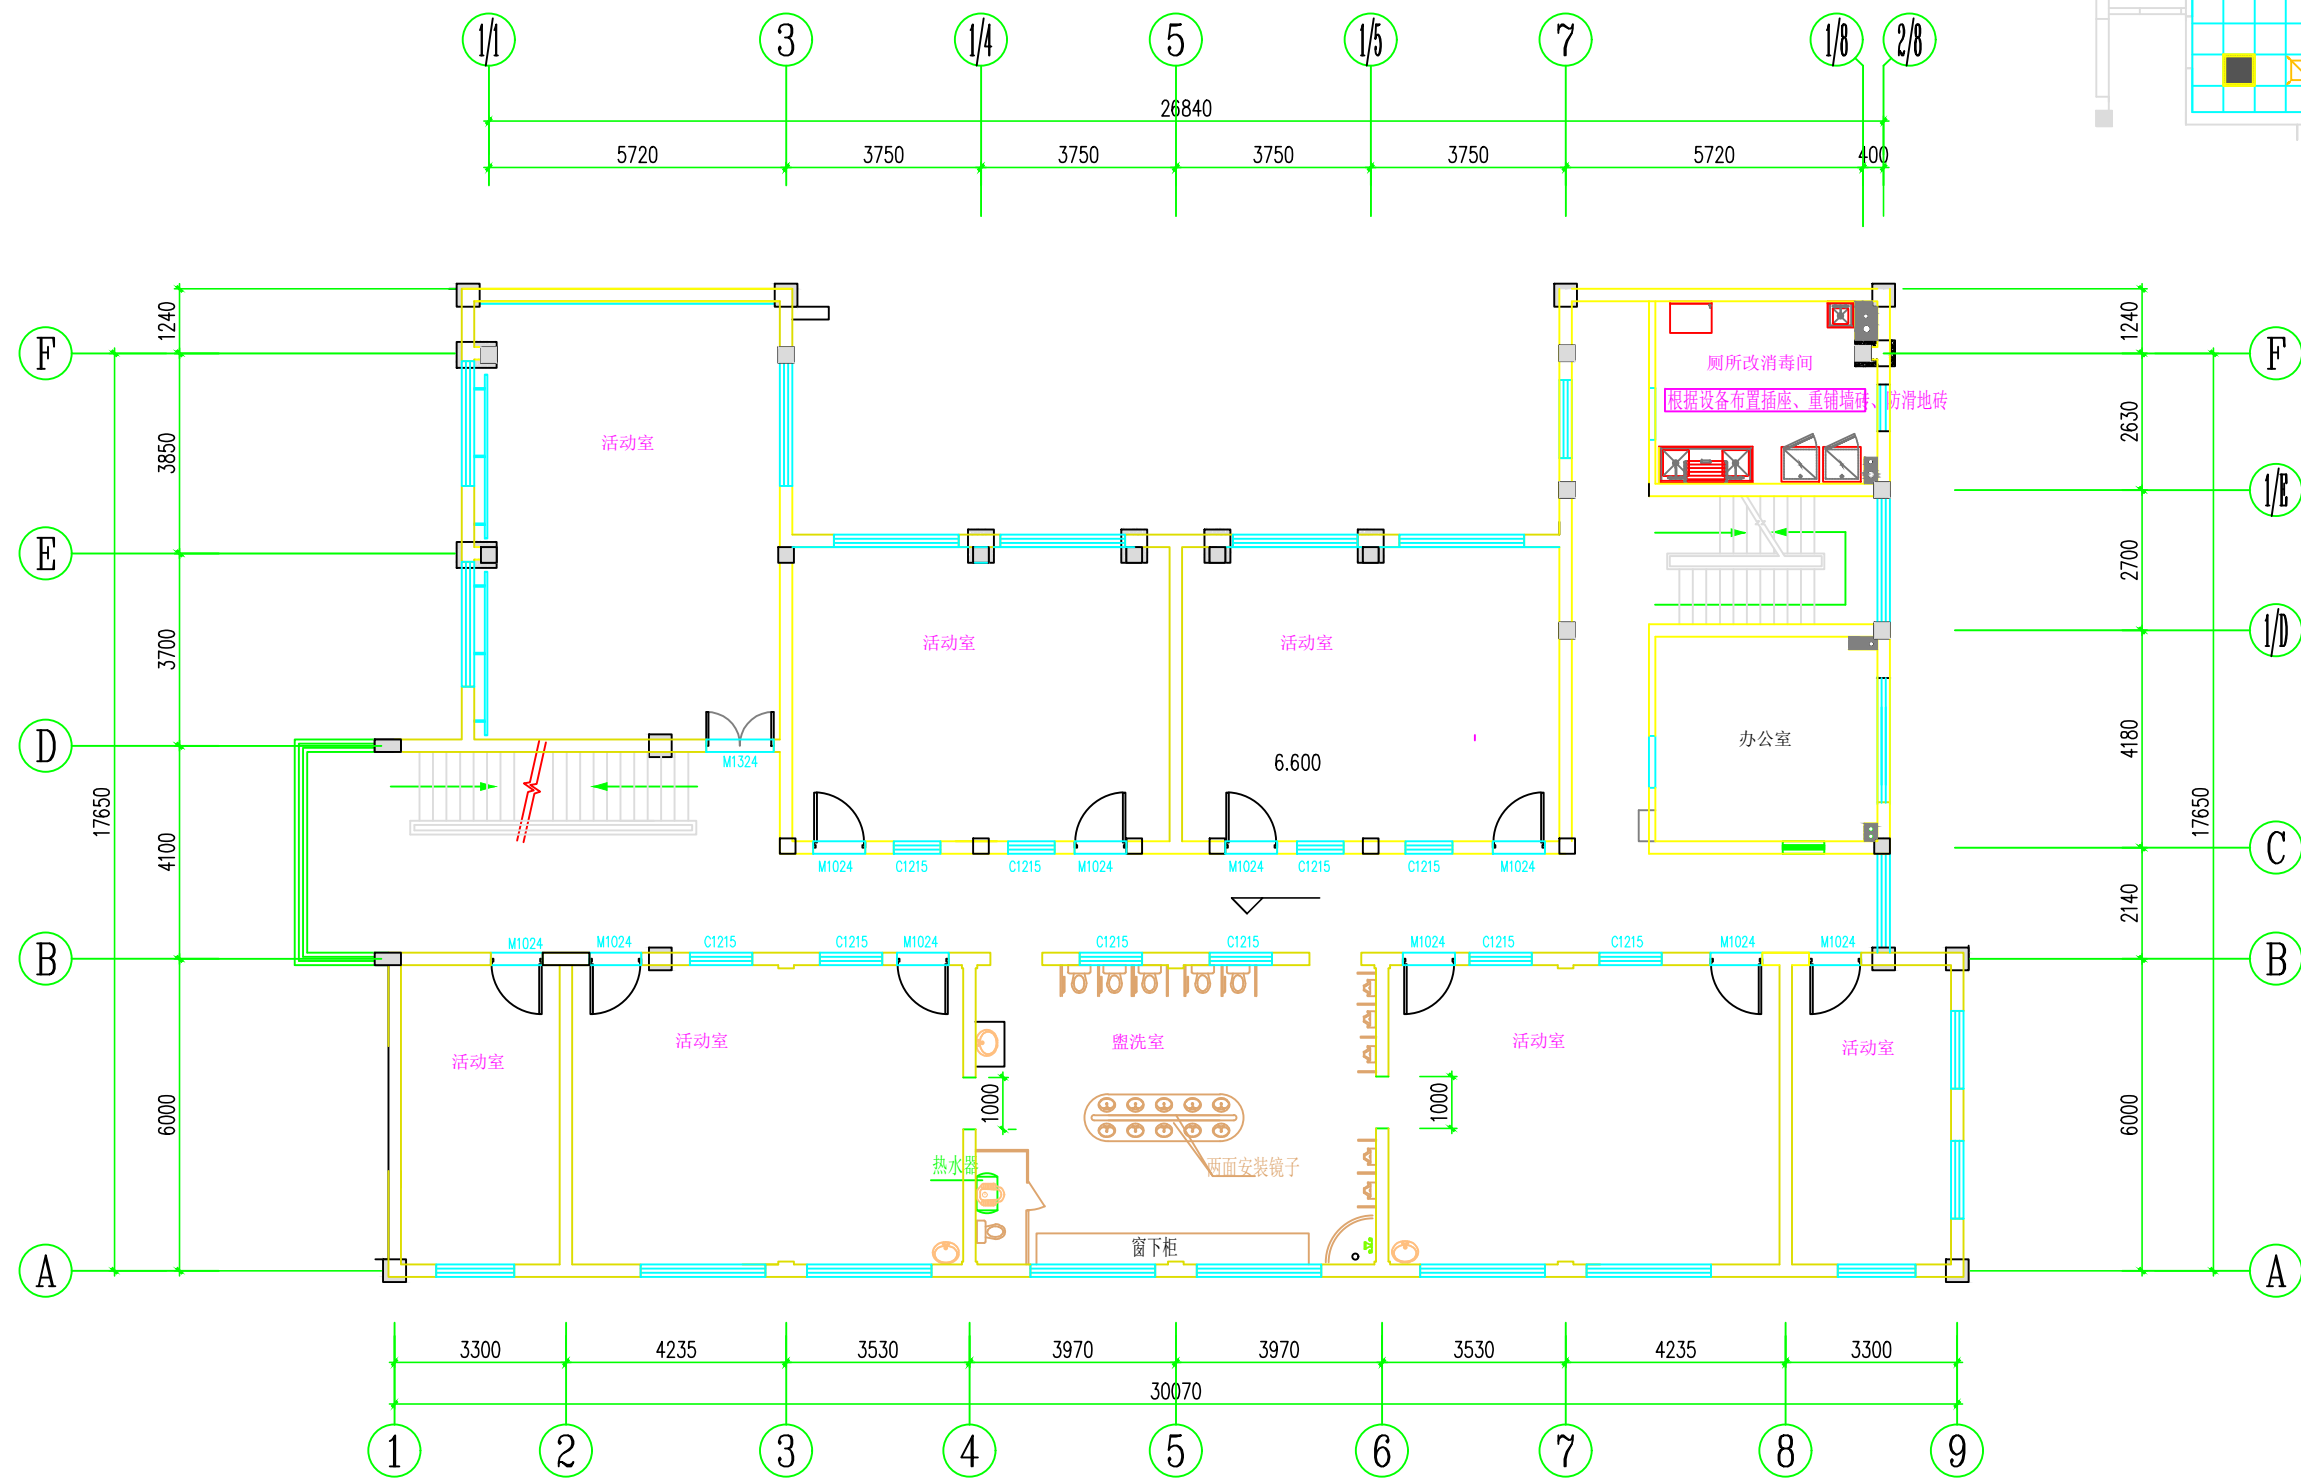


三层平面布置图 1:100



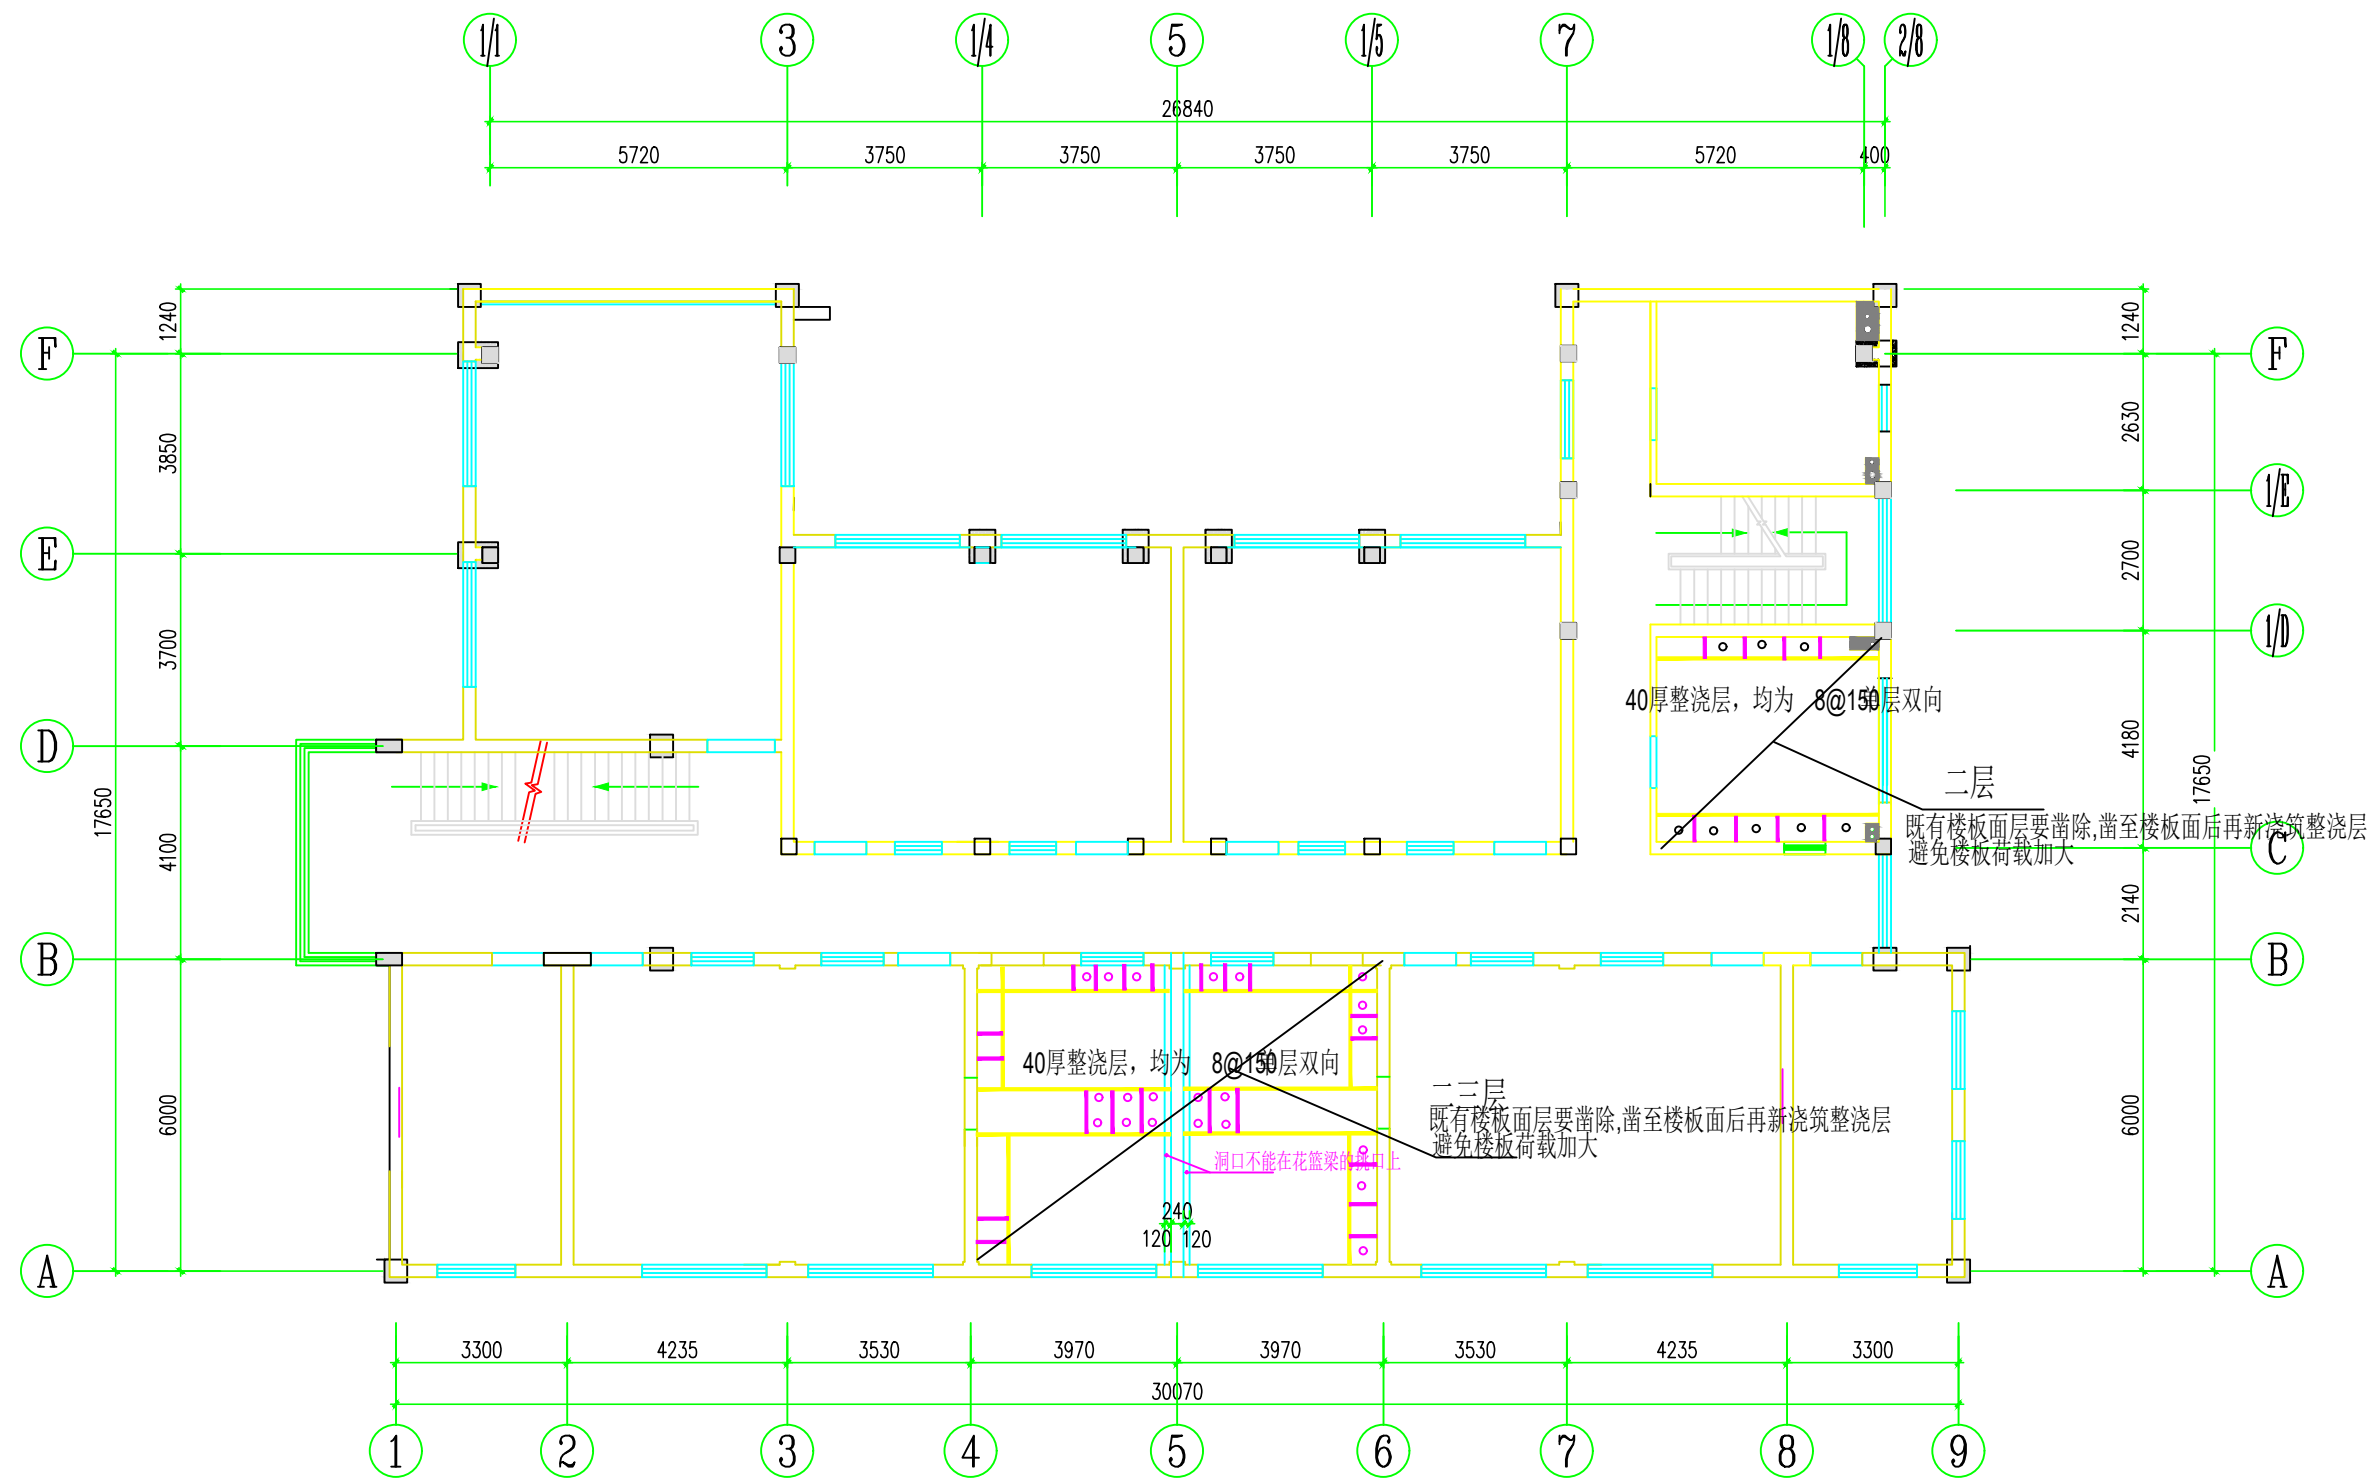



二三层厕所楼板加固 1:100

— [16
— L75X6
钢梁的位置根据实际洞口调整

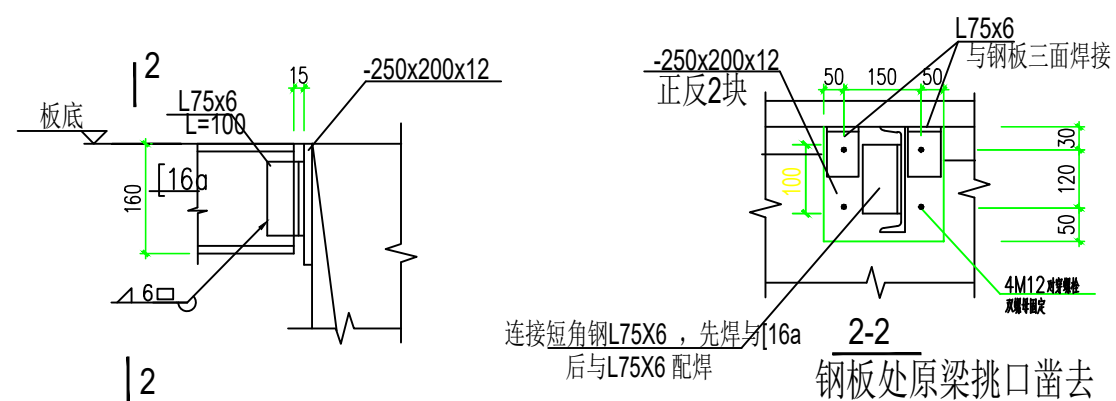

C16与梁或墙连接

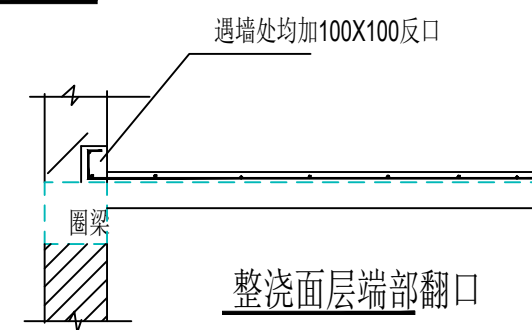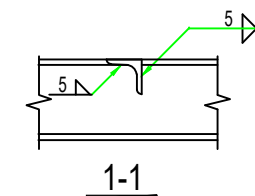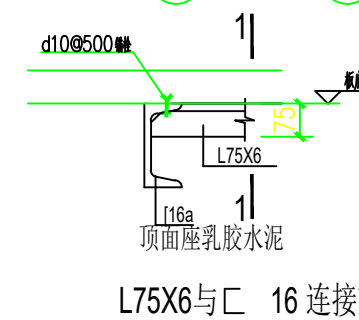

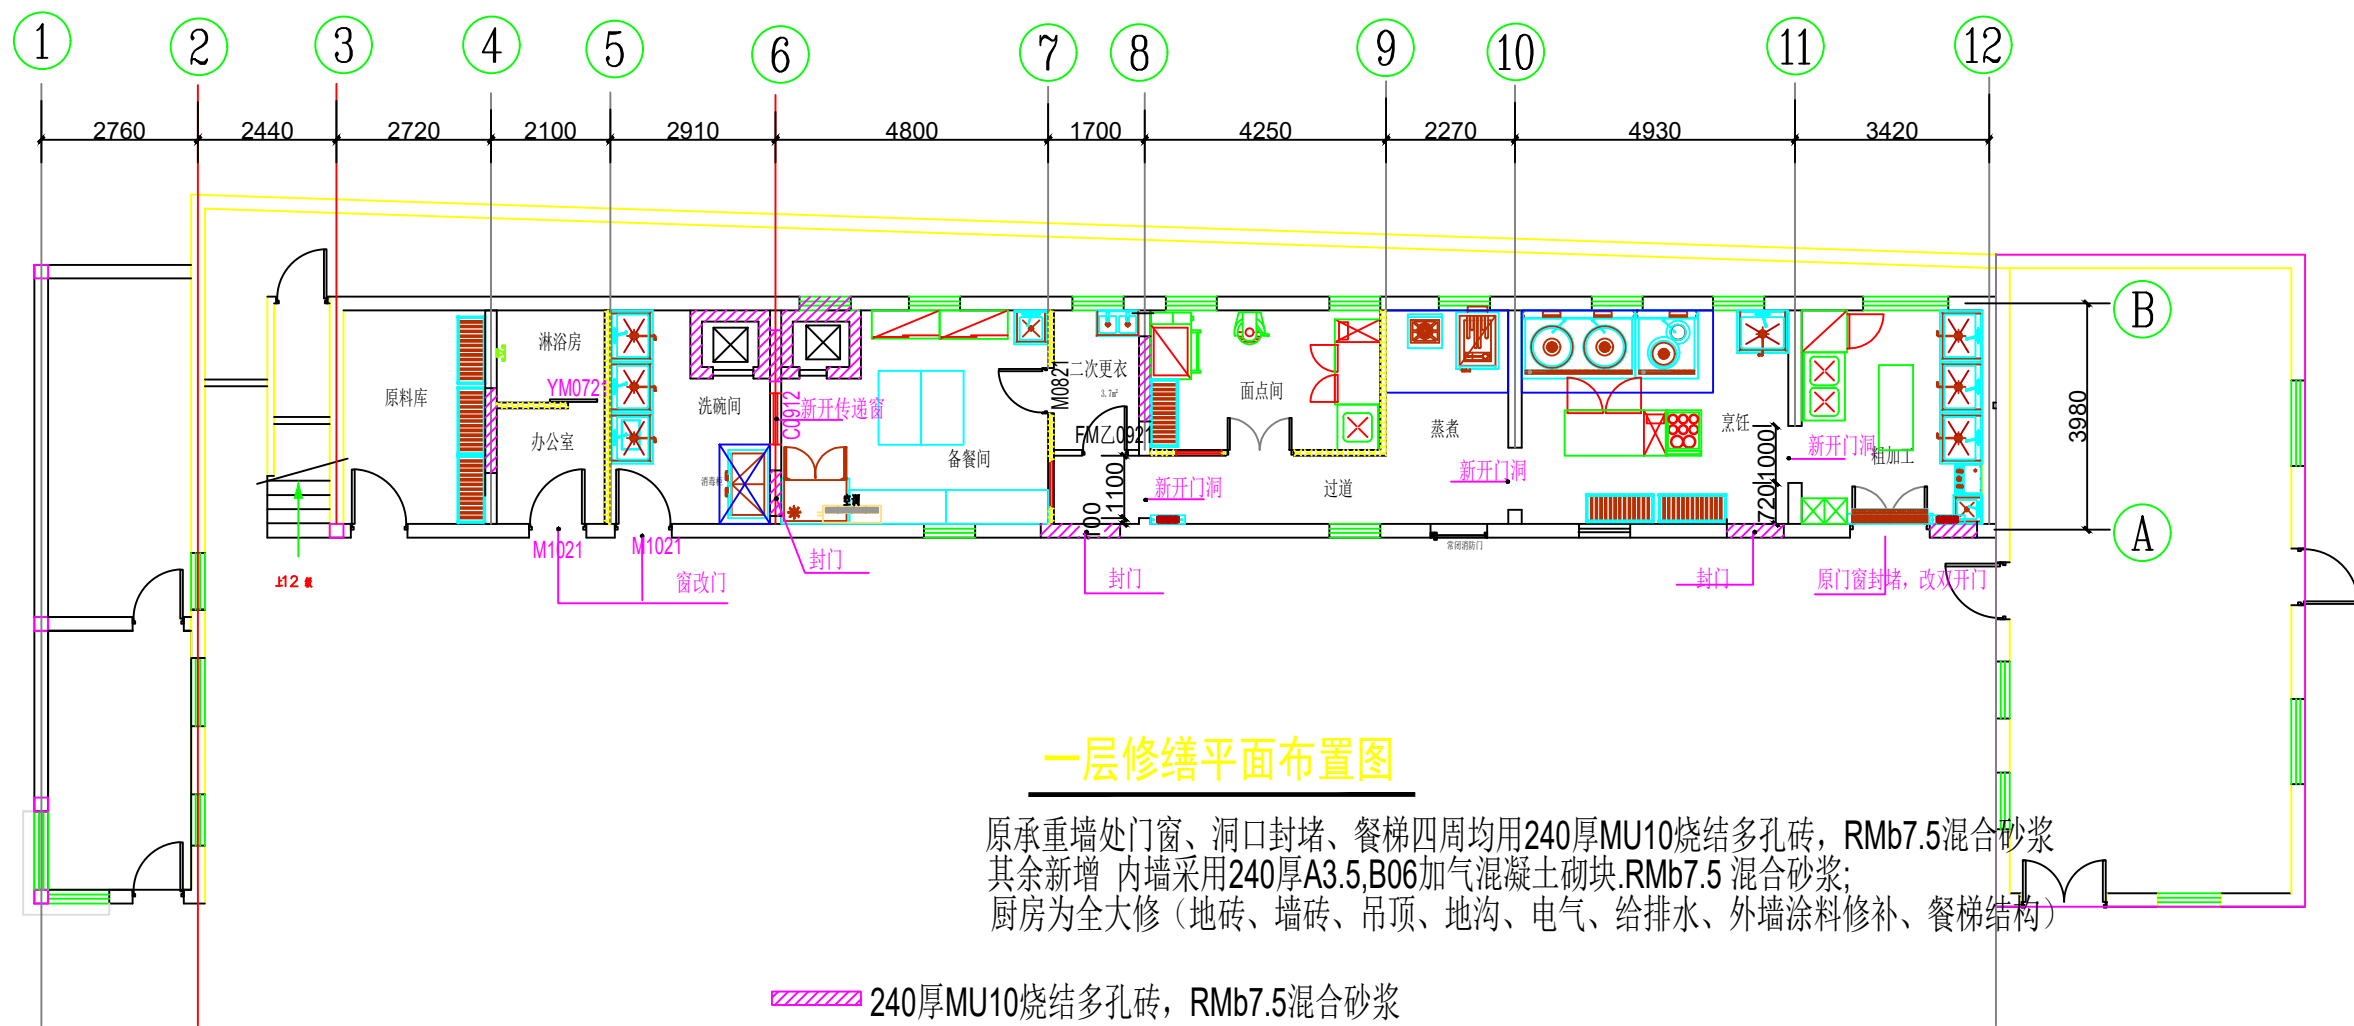


一层修缮平面布置图

原承重墙处门窗、洞口封堵、餐梯四周均用240厚MU10烧结多孔砖, RMb7.5混合砂浆
其余新增 内墙采用240厚A3.5,B06加气混凝土砌块.RMb7.5 混合砂浆;
厨房为全大修(地砖、墙砖、吊顶、地沟、电气、给排水、外墙涂料修补、餐梯结构)

240厚MU10烧结多孔砖, RMb7.5混合砂浆

240厚A3.5,B06加气混凝土砌块.RMb7.5 混合砂浆;

一层修缮平面布置图

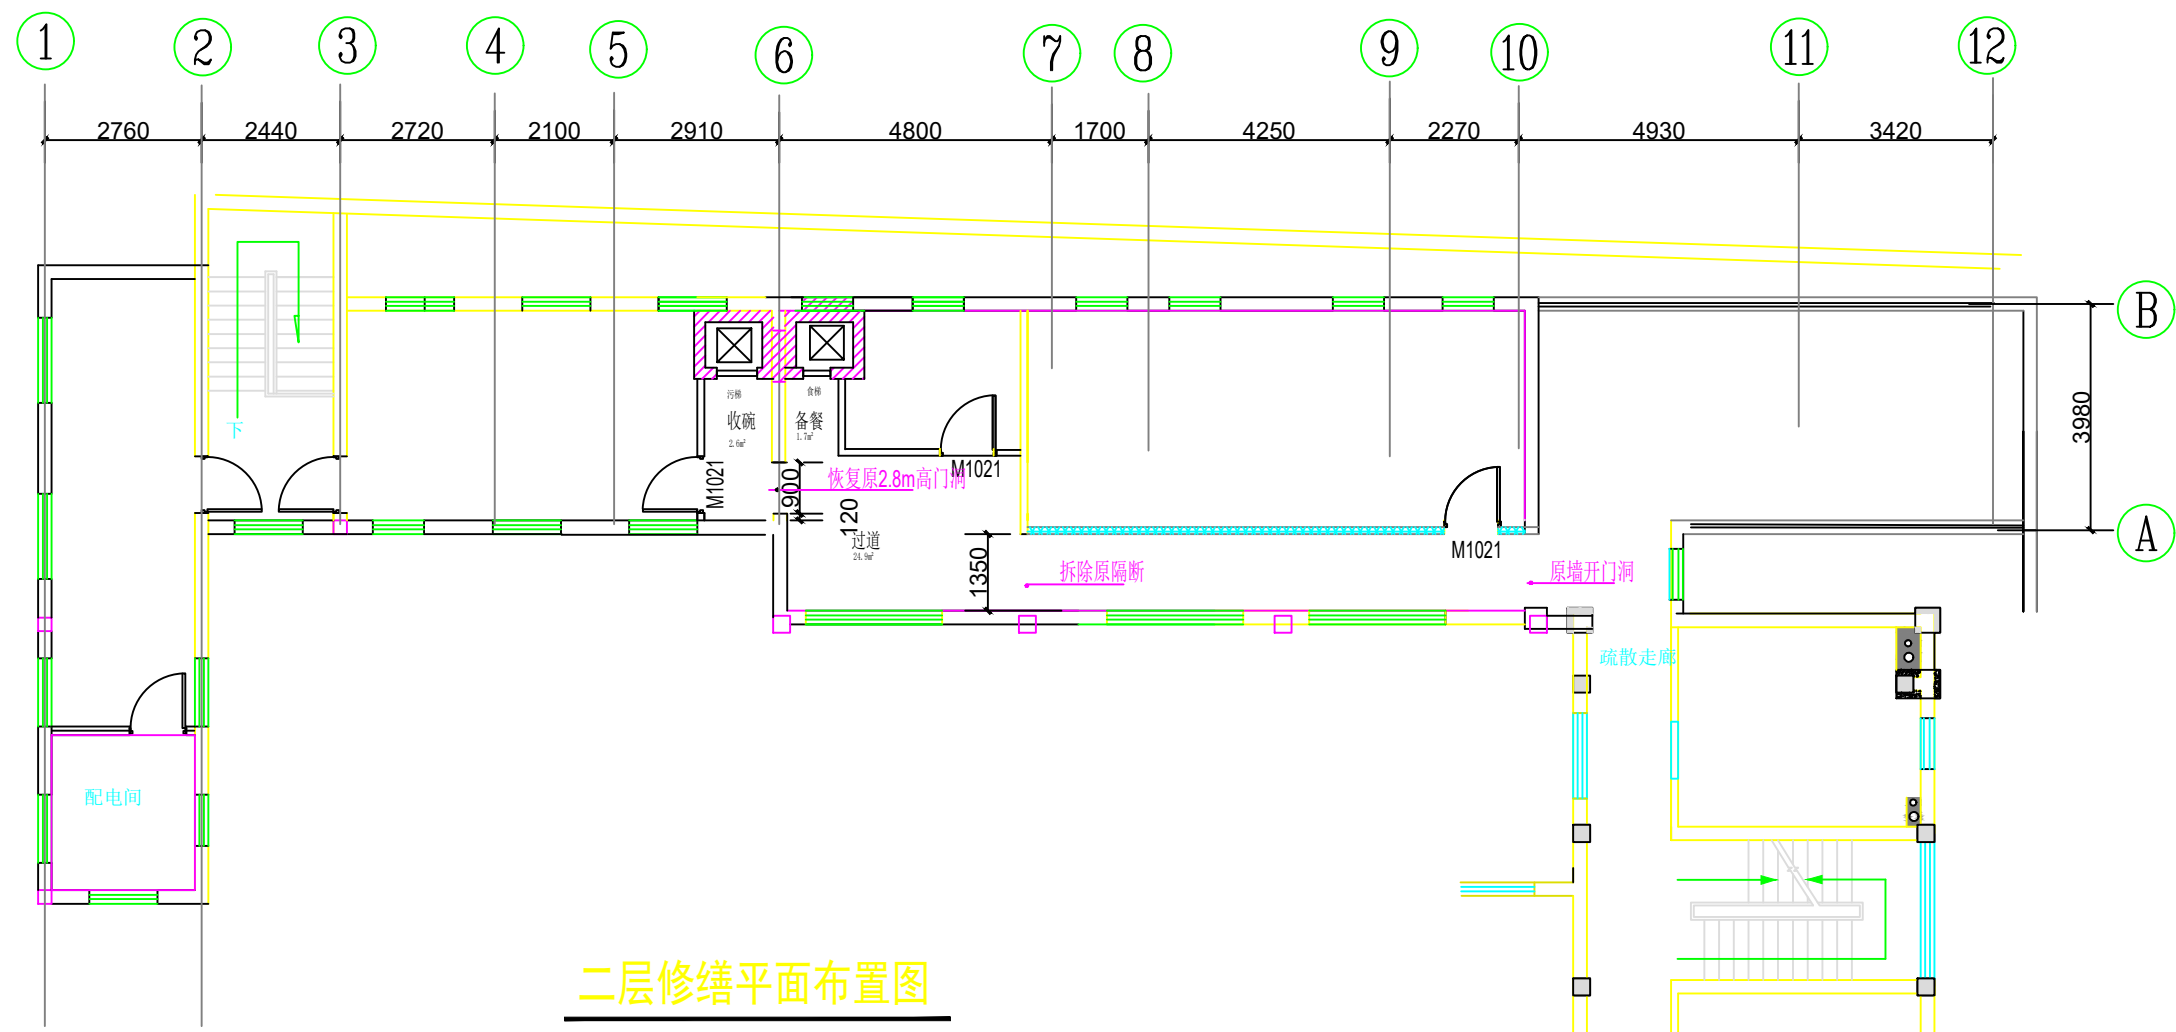

二层修缮平面布置图

餐梯四周均用240厚MU10烧结多孔砖, RMb7.5混合砂浆
其余新增 内墙采用240厚A3.5,B06加气混凝土砌块.RMb7.5 混合砂浆;

240厚MU10烧结多孔砖, RMb7.5混合砂浆

轻钢龙骨耐火纸面石膏板隔墙采用Q100轻钢龙骨, 主龙骨间距400mm,双面双层12mm纸面石膏板+阻燃板,板封至楼板顶, 内填50厚防火隔音岩棉, 100kg/m,其构造为:12×2+75+12×2,耐火极限不低于1h

二层修缮平面布置图