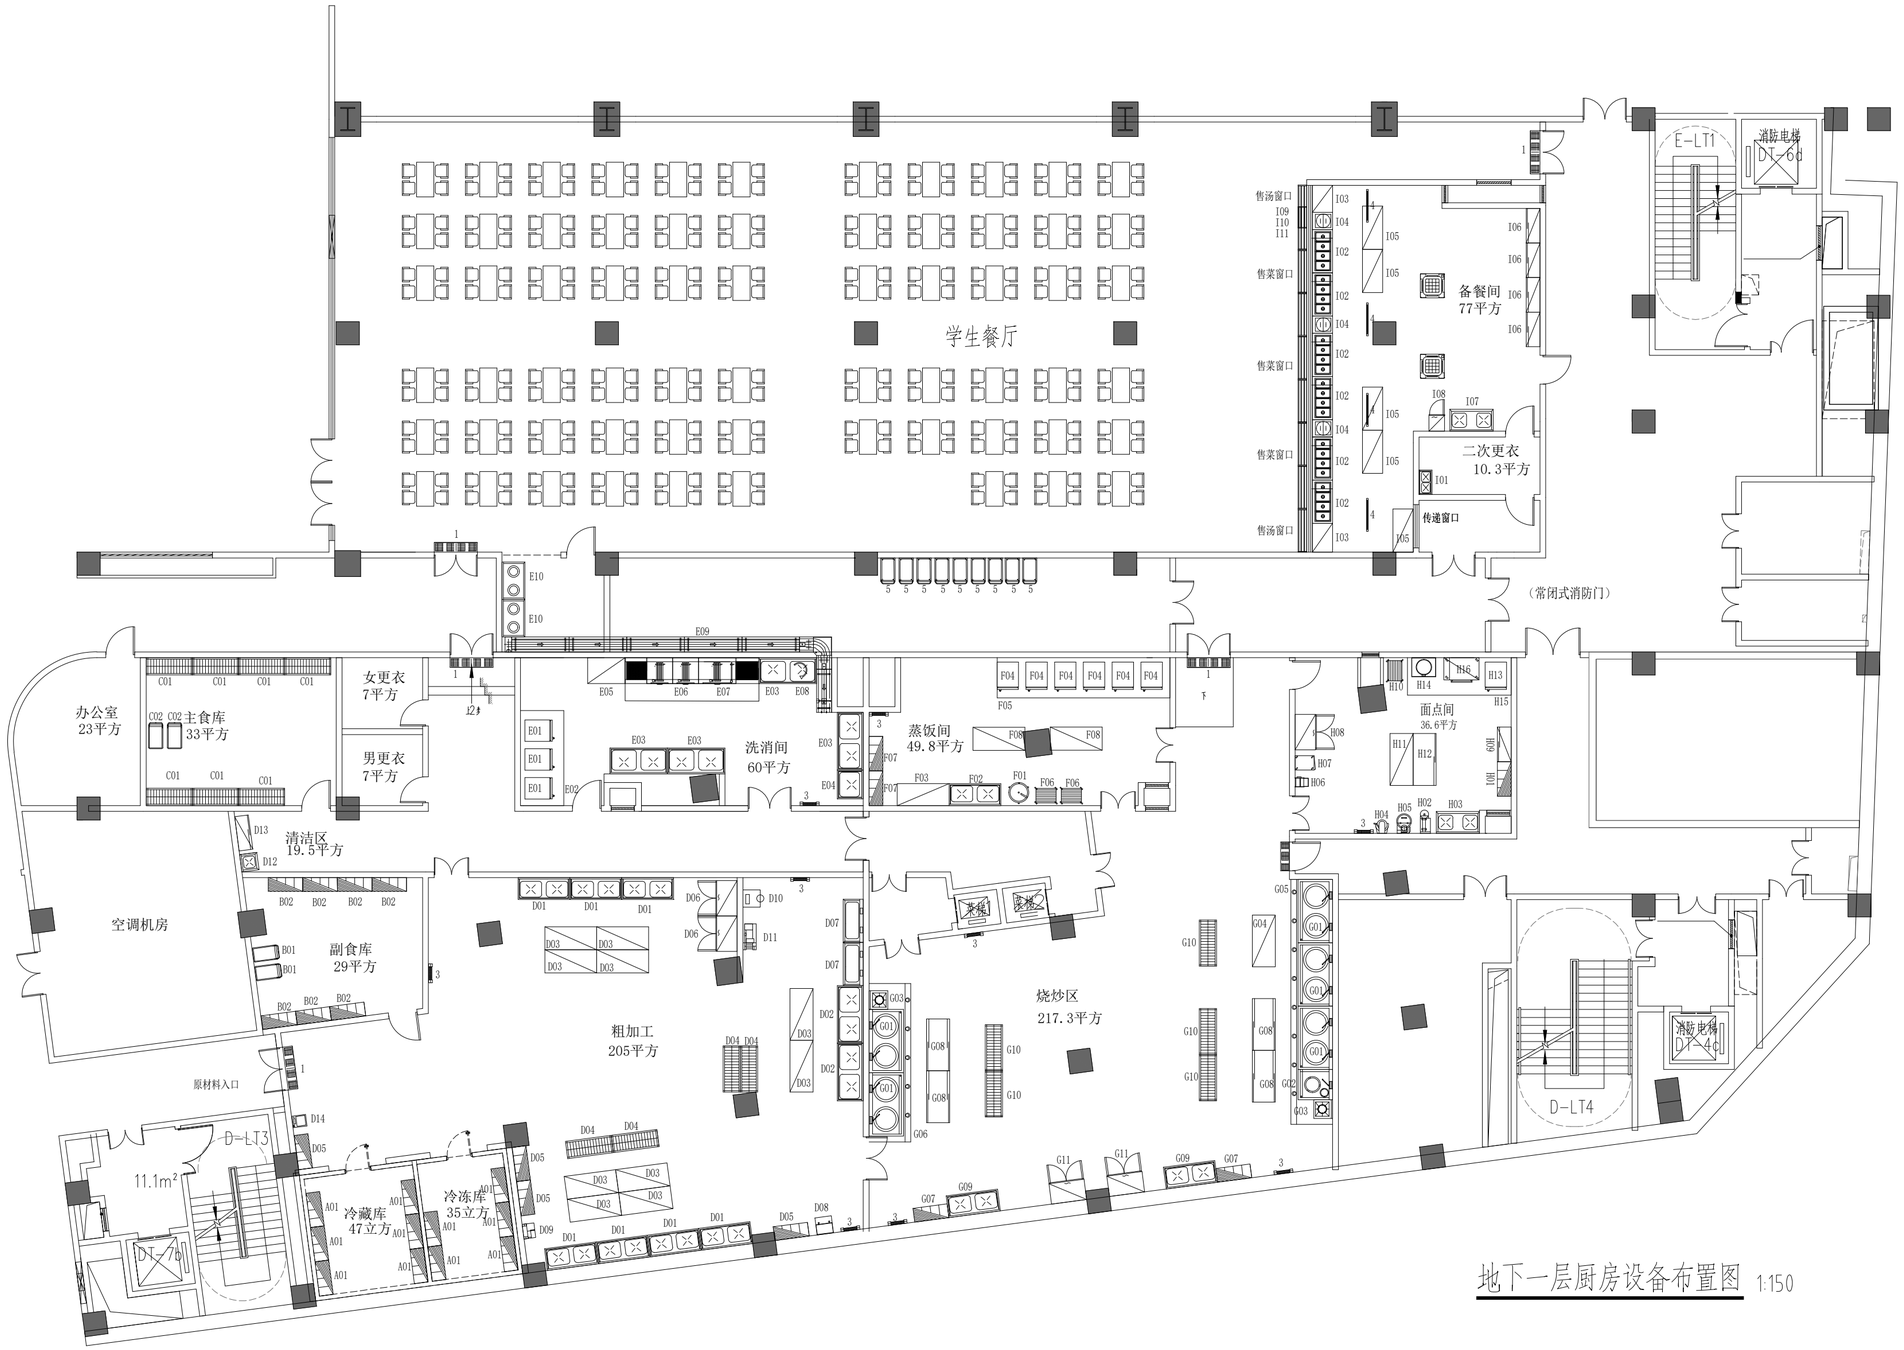

地下一层厨房设备布置图 1:150

编号	产品名称	规格	数量
冷库			
A01	四层货架	1200*480*1800	11
A02	冷藏库	4100*4400*2600	47立方
A03	冷冻库	3100*4400*2600	35立方
副食库			
B01	平板车	500*900*800	2
B02	四层货架	1200*480*1800	7
主食库			
C01	置米架	1600*600*200	7
C02	平板车	500*900*800	2
粗加工/清洁间/收货区			
D01	双大星盆台	1800*760*800	7
D02	双大星盆台	2000*900*800	2
D03	工作台连下一层	1800*800*800	10
D04	地架	1600*600*200	4
D05	四层货架	1200*480*1800	4
D06	四门冰箱	1200*700*1960	2
D07	蔬菜清洗机	1500*800*800	2
D08	开水器连底座	100L	1

编号	产品名称	规格	数量
D09	多功能绞切机	510*410*800	1
D10	土豆去皮机	885*590*950	1
D11	多功能切菜机	900*460*740	1
D12	拖把池	600*600*500	1
D13	拖把柜	1200*500*1800	1
D14	磅秤	200KG	1
洗碗间			
E01	电蒸箱	745*950*1580	3
E02	集气罩	3300*1400*500	1组
E03	双大星盆台	2000*900*800	4
E04	单星盆台	1000*900*800	1
E05	移动式工作台	1300*900*800	1
E06	长龙式洗碗机	4650*900*1720	1
E07	集气罩	1200*1200*500	2组
E08	花洒龙头		1
E09	90度转角传送带	（12000+2600*500）	1
E10	双孔残菜台	1300*800*800	2
蒸饭间			
F01	淘米机	50KG	1

编号	产品名称	规格	数量
F02	双大星盆台	1800*760*800	1
F03	工作台连下一层	1800*760*800	1
F04	电蒸箱	745*950*1580	6
F05	集气罩	7000*1400*500	1组
F06	多层饭盘推车	480*635*1600	2
F07	四层货架	1200*480*1800	2
F08	工作台连下一层	1800*800*800	2
烧炒区			
G01	燃气大锅灶34"双眼	2200*1200*800	5
G02	燃气中餐灶	1050*1200*800	1
G03	燃气矮仔炉单头	700*700*530	2
G04	工作台连下一层	1800*800*800	1
G05	油网烟罩带新风	8500*1450*500	1组
G06	油网烟罩带新风	5500*1450*500	1组
G07	四层货架	1200*480*1800	2
G08	双向移门调理台	1800*800*800	4
G09	双大星盆台	1800*760*800	2
G10	地架	1600*600*200	5
G11	四门冰箱	1200*700*1920	2

编号	产品名称	规格	数量
面点间			
H01	四层货架	1200*480*1800	1
H02	豆浆机	620*520*950	1
H03	双星盆台	1500*760*800	1
H04	搅拌机	570*450*770	1
H05	和面机	560*750*870	1
H06	压面机	480*465*960	1
H07	不锈钢醒发箱	700*500*1930	1
H08	风冷四门双机双温冰箱	1200*750*1960	1
H09	保洁柜	1200*480*1800	1
H10	糕饼车	480*635*1600	1
H11	工作台连下一层	1500*700*800	1
H12	单向移门调理台	1500*700*800	1
H13	电蒸箱	745*950*1580	1
H14	电饼铛	630*830*890	1
H15	油网烟罩	3600*1400*500	1组
H16	不锈钢三层六盘烤箱	1224*866*1530	1
二次更衣/备餐间			
I01	双星洗手盆	850*450*800	1（配感应龙头）

编号	产品名称	规格	数量
I02	四盆保温台	1500*700*800	6
I03	工作台连下一层	1000*700*800	2
I04	保温汤车	600*700*800	3
I05	工作台连下一层	1500*700*800	5
I06	保洁柜	1200*480*1800	4
I07	双星盆台	1500*760*800	1（带净水器）
I08	玻璃门留样冷藏冰箱	600*760*1960	1
I09	玻璃罩	L=13000	1
I10	餐盘滑轨	L=13000	1
I11	暖食灯		5
其他			
1	风幕机	L=1500	5
2	油水分离器	2000*1000*1000	1
3	灭蝇灯		9
4	紫外线杀菌灯		4
5	保温送餐车		9

设计单位
DESIGNED BY
ARCHI-UNION
上海创盟国际建筑设计有限公司
SHANGHAI ARCHI-UNION ARCHITECTURAL DESIGN CO.,LTD
甲级证书号：A231001356
GRADE A QUALIFICATION NO.:A231001356
中国上海市杨浦区军工路1436号36-38栋
BLDG. 36-38 #1436 JUNGONG RD. YANGPU DIST. SHANGHAI CHINA
Tel: 86-21-55967051 Fax:86-21-55966647

合作设计
CO-OPERATED WITH

项目编号 PROJECT NO. AU20-05

发展商 CLIENT 上海市黄浦区教育局

项目名称 PROJECT 黄浦区094-01地块新建九年一贯制学校、高级中学(4-21#及新建区)

子项名称 SUB. NAME 新建区

版本 VISION	升版原因 DISCRIPTION CAUSE	日期 DATE

审 定 AUTHORIZED BY:		
审 核 AUDITED BY:		
项目负责人 PROJECT DIRECTOR:		
专业负责人 DISCIPLINE RESPONSIBLE BY:		
校 对 CHECKED BY:		
设 计 DESIGNED BY:		
绘 图 DRAWN BY:		

图纸名称 SHEET TITLE
地下一层厨房设备布置图

专业 DISCIPLINE	建筑	设计阶段 STATUS	
图纸编号 SHEET NO.		绘图日期 DRAWING DATE	
版次 REVISION		比例 SCALE	1:150

出图签章 PROJECT SEAL

执业签章 REGISTERED SEAL

会签栏 THE COUNTERSIGN COLUMN | 建筑 ARCHI. | 结构 STRU. | 给排水 W.S.S. | 暖通 H.V.A.C | 电气 ELEC. | 动力 POWER

图幅：A2