

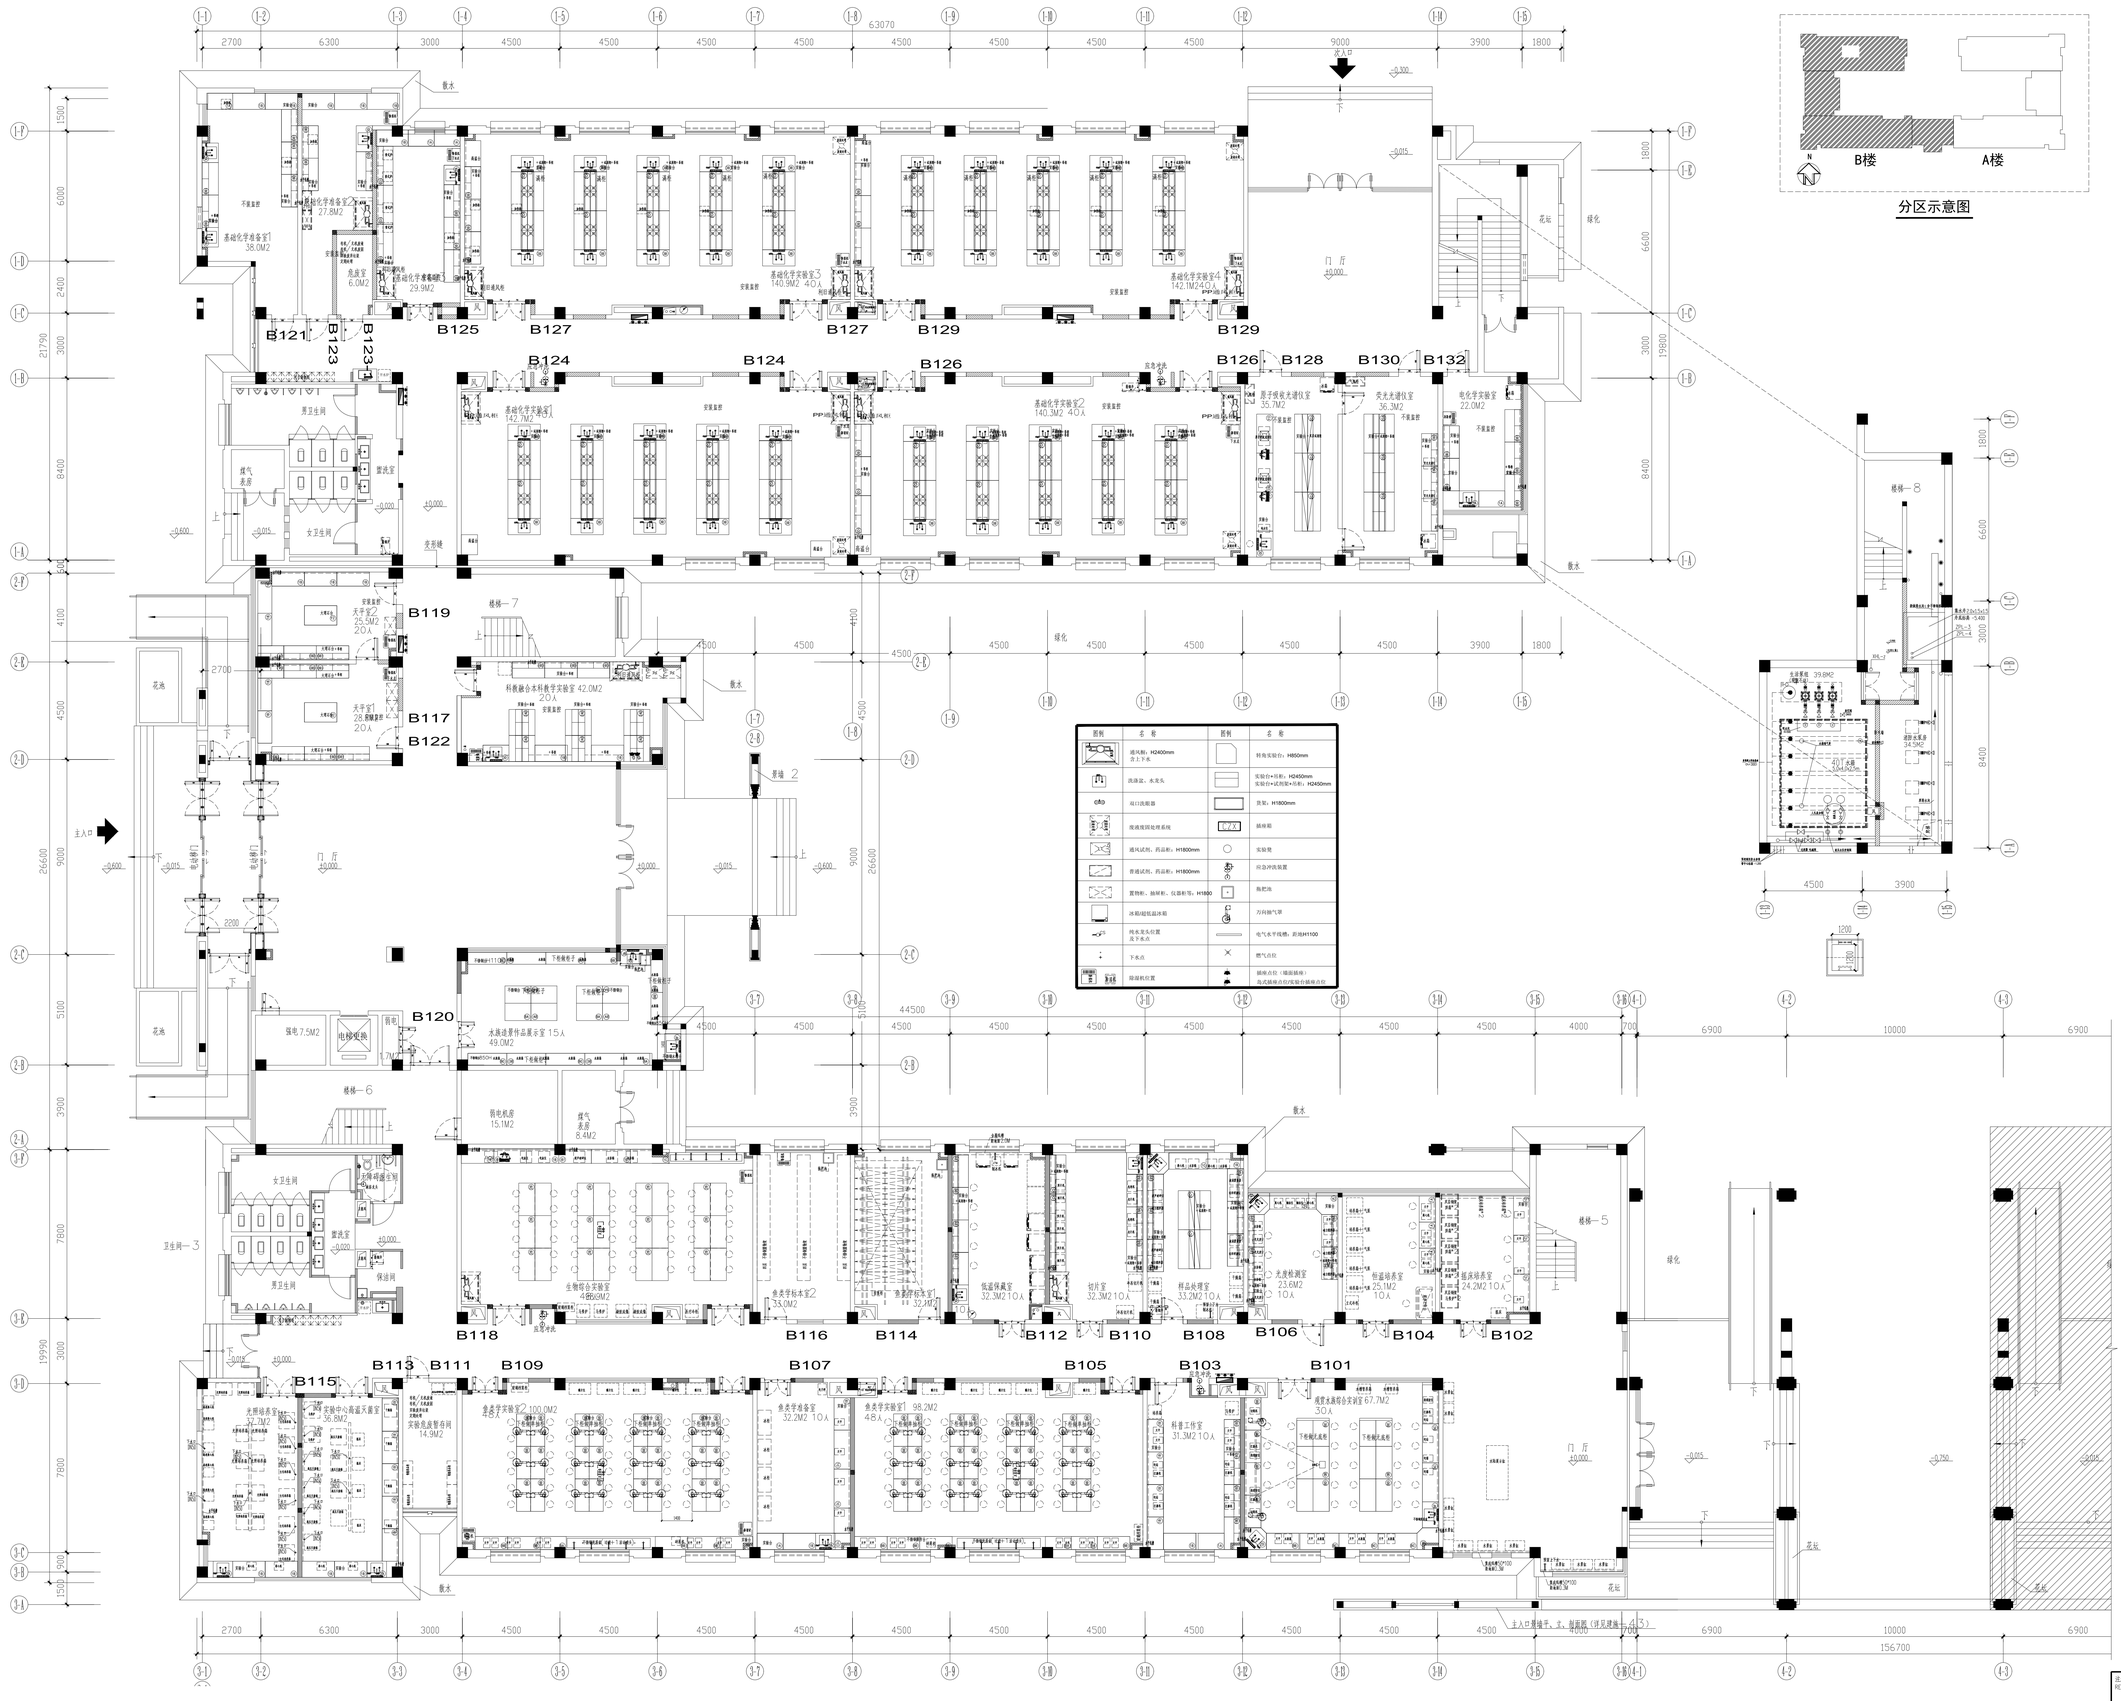



| | |
|---|---|
| 建设单位 CLIENT | 上海海洋大学 |
| 审定人/ 日期 AUTHORIZED FOR ISSUE BY/DATE | |
| 审核人/ 日期 REVIEWED BY/DATE | |
| 项目负责人/ 日期 PROJECT DIRECTOR BY/DATE | |
| 专业负责人/ 日期 DISCIPLINE RESPONSIBLE BY/DATE | |
| 校对人/ 日期 CHECKED BY/DATE | |
| 设计人/ 日期 DSIGNED BY/DATE | |
| 工程名称 PROJECT | 上海海洋大学临港校区 公共实验楼及学生事务中心修缮工程 |
| 项目名称 ITEM | 公共实验楼及学生事务中心修缮工程 （公共实验楼） |
| 图名 DRAWING TITLE | B楼 一层平面布置图 |
| 设计号 JOB NO. | *** |
| 阶段 STATUS | 施工图 |
| 专业 DISCIPLINE | 装 饰 |
| 比例 SCALE | 1:100 |
| 图号 DRAWING NO. | 静-环-PL-02 |
| 日期 DATE | 2026.02 |
| 版本号 VERSION NO. | |
| 出图章 STAMP FOR ISSUE | |
| 注册建筑师（注册工程师）专用章 REGISTERED ARCHITECT (REGISTERED ENGINEER) STAMP | |

A0

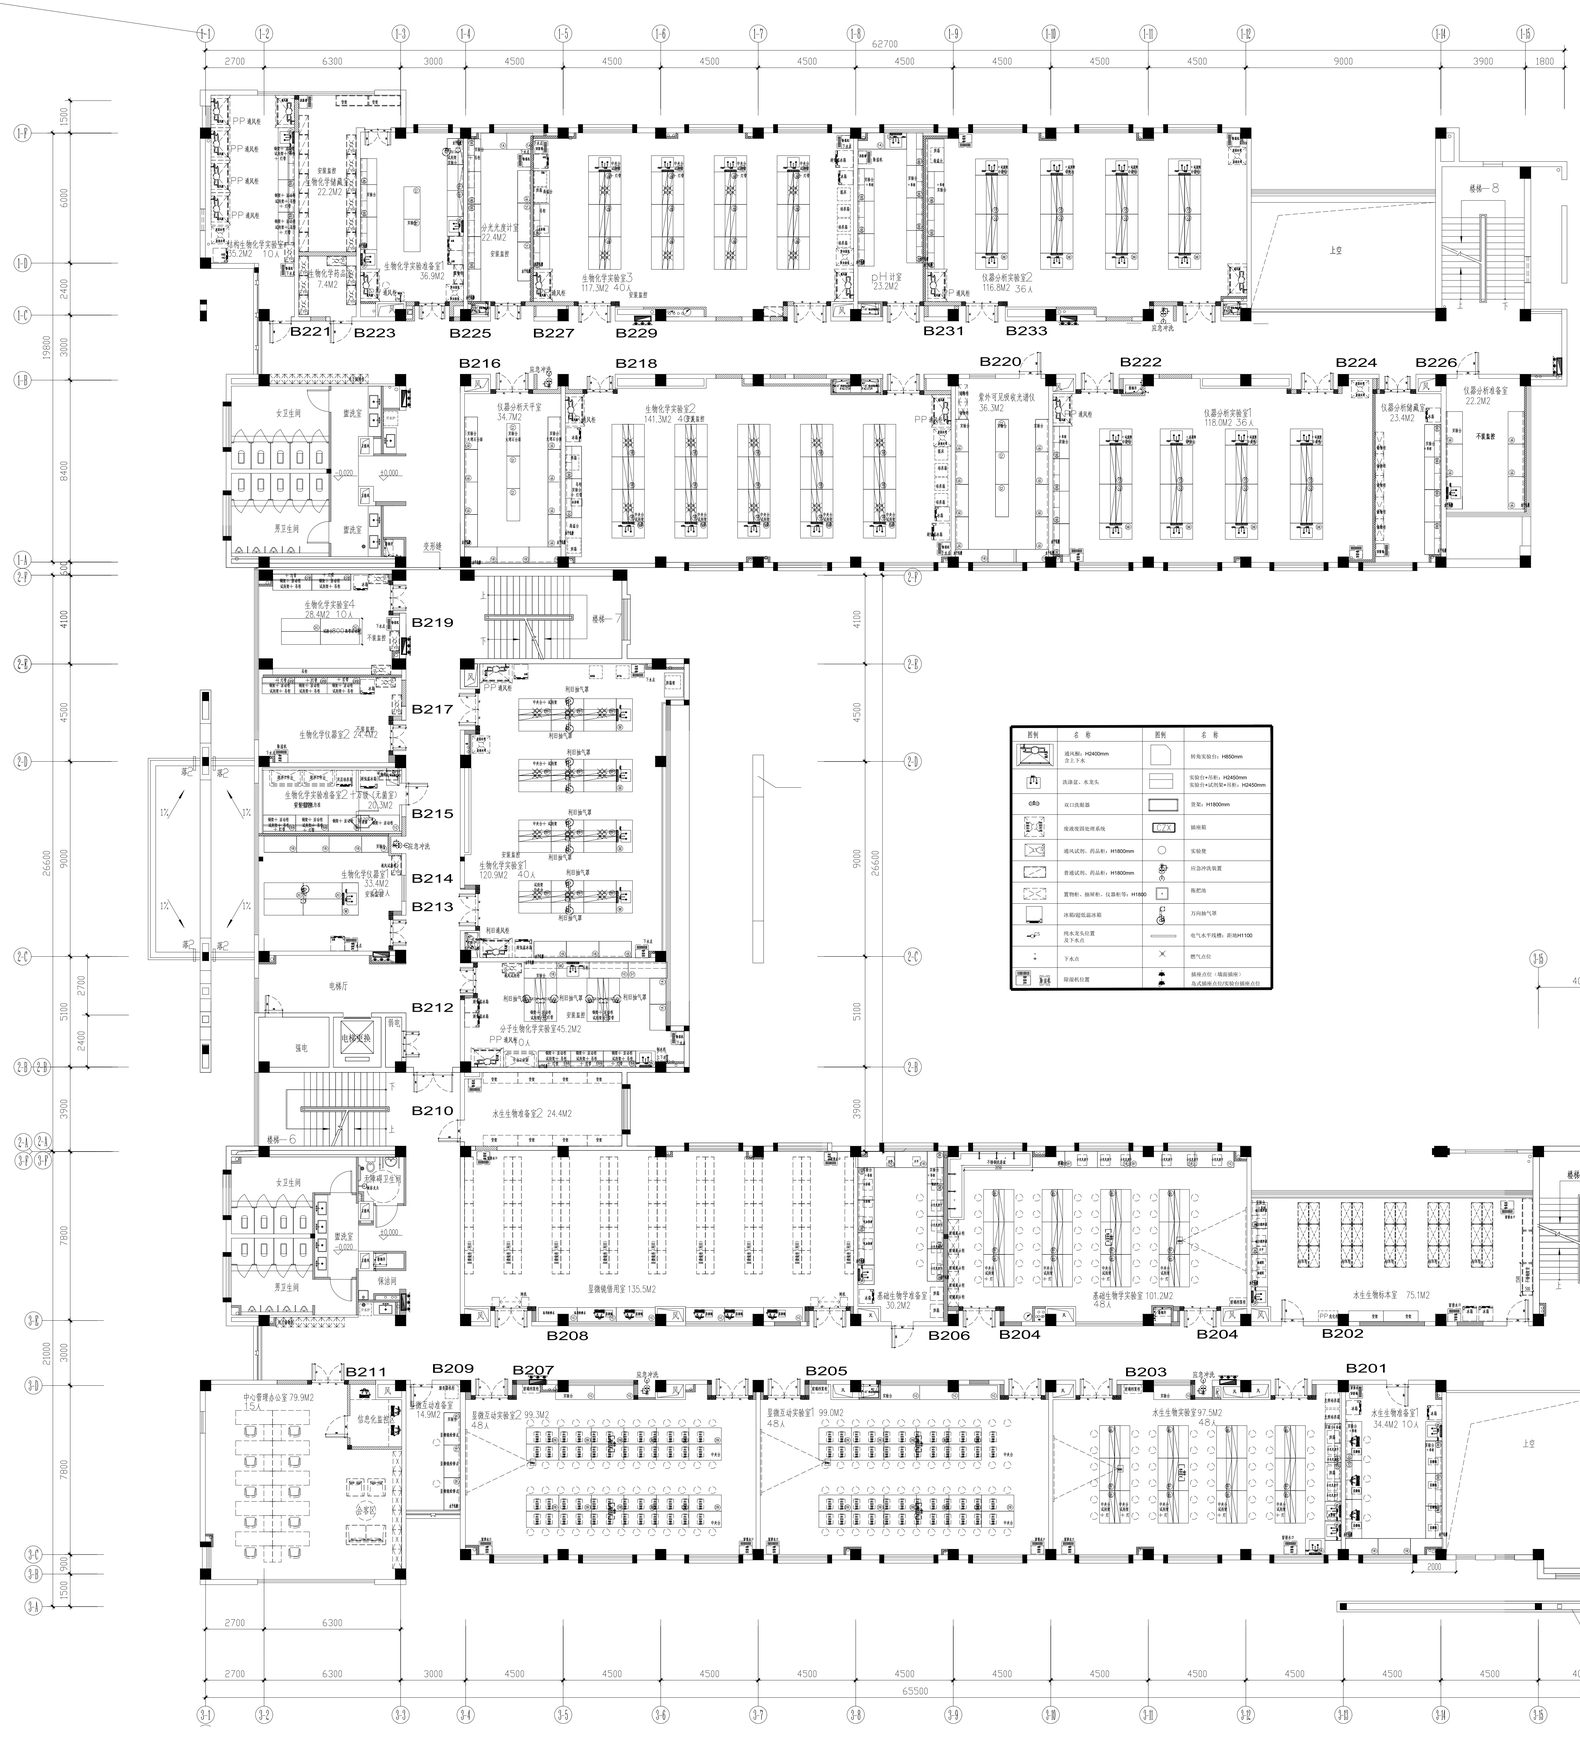


| 图例 | 名 称 | 图例 | 名 称 |
|---|---|---|---|
| | 通风橱：H2400mm<br>含上下水 | | 转角实验台：H800mm |
| | 洗涤盆、水龙头 | | 实验台+吊柜：H2450mm<br>实验台+试剂架+吊柜：H2450mm |
| GRO | 双口洗眼器 | | 货架：H1800mm |
| | 废液预回收处理系统 | | 插座箱 |
| | 通风试剂、药品柜：H1800mm | | 实验凳 |
| | 普通试剂、药品柜：H1500mm | | 应急冲洗装置 |
| | 置物柜、抽屉柜、仪器柜等：H1800 | | 酸把池 |
| | 冰箱/超低温冰箱 | | 万向抽气罩 |
| | 纯水龙头位置<br>废下水点 | | 电气水平线槽，距地H1100 |
| | 下水点 | | 燃气点位 |
| | 除湿机位置 | | 插座点位（墙面插座）<br>急式插座点位/实验台插座点位 |

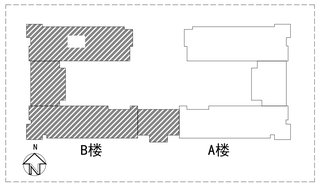


分区示意图

建设单位
CLIENT

上海海洋大学

| | |
|---|---|
| 审定人/ 日期 AUTHORIZED FOR ISSUE BY/DATE | |
| 审核人/ 日期 REVIEWED BY/DATE | |
| 项目负责人/ 日期 PROJECT DIRECTOR BY/DATE | |
| 专业负责人/ 日期 DISCIPLINE RESPONSIBLE BY/DATE | |
| 校对人/ 日期 CHECKED BY/DATE | |
| 设计人/ 日期 DSIGNED BY/DATE | |

工程名称
PROJECT

上海海洋大学临港校区
公共实验楼及学生事务中心修缮工程

项目名称
ITEM

公共实验楼及学生事务中心修缮工程
（公共实验楼）

图名
DRAWING TITLE

B楼 二层平面布置图

| | | | |
|---|---|---|---|
| 设计号 JOB NO. | *** | | |
| 阶段 STATUS | 施工图 | 专业 DISCIPLINE | 装 饰 |
| 比例 SCALE | 1:100 | 图号 DRAWING NO. | 建-2F-PL-02 |
| 日期 DATE | 2026.02 | 版本号 VERSION NO. | |

注册建筑师（注册工程师）专用章
REGISTERED ARCHITECT (REGISTERED ENGINEER) STAMP

出图章
STAMP FOR ISSUE

A0

62700

B321 B323 B325 B327 B329 B331 B333

B320-2 B322 B324 B326 B328 B330

B320-1 B319 B318 B316 B317 B314 B312 B310 B308 B306 B304 B302 B303 B301

B315 B313 B311 B309 B307 B305

楼梯—8 楼梯—7 楼梯—6 楼梯—5

B楼 A楼

分区示意图

| 图例 | 名 称 | 图例 | 名 称 |
|---|---|---|---|
| | 通风柜：H2400mm<br>含上下水 | | 转角实验台：H850mm |
| | 洗涤盆、水龙头 | | 实验台+吊柜：H2450mm<br>实验台+试剂架+吊柜：H2450mm |
| | 双口洗眼器 | | 货架：H1800mm |
| | 废液废固处理系统 | | 插座箱 |
| | 通风试剂、药品柜：H1800mm | | 实验凳 |
| | 普通试剂、药品柜：H1800mm | | 应急冲洗装置 |
| | 置物柜、抽屉柜、仪器柜等：H1800 | | 拖把池 |
| | 冰箱/超低温冰箱 | | 万向抽气罩 |
| | 纯水龙头位置<br>及下水点 | | 电气水平线槽，距地H1100 |
| | 下水点 | | 燃气点位 |
| | 除湿机位置 | | 插座点位（墙面插座）<br>选式插座点位/实验台插座点位 |

建设单位 CLIENT
上海海洋大学

审定人/ 日期 AUTHORIZED FOR ISSUE BY/DATE

审核人/ 日期 REVIEWED BY/DATE

项目负责人/ 日期 PROJECT DIRECTOR BY/DATE

专业负责人/ 日期 DISCIPLINE RESPONSIBLE BY/DATE

校对人/ 日期 CHECKED BY/DATE

设计人/ 日期 DSIGNED BY/DATE

工程名称 PROJECT
上海海洋大学临港校区
公共实验楼及学生事务中心修缮工程

项目名称 ITEM
公共实验楼及学生事务中心修缮工程
（公共实验楼）


图名 DRAWING TITLE
B楼 三层平面布置图

| | | | |
|---|---|---|---|
| 设计号 JOB NO. | *** | | |
| 阶段 STATUS | 施工图 | 专业 DISCIPLINE | 装 饰 |
| 比例 SCALE | 1:100 | 图号 DRAWING NO. | 建-苏-巩-05 |
| 日期 DATE | 2026.02 | 版本号 VERSION NO. | |


注册建筑师（注册工程师）专用章
REGISTERED ARCHITECT (REGISTERED ENGINEER) STAMP

出图章 STAMP FOR ISSUE

A0

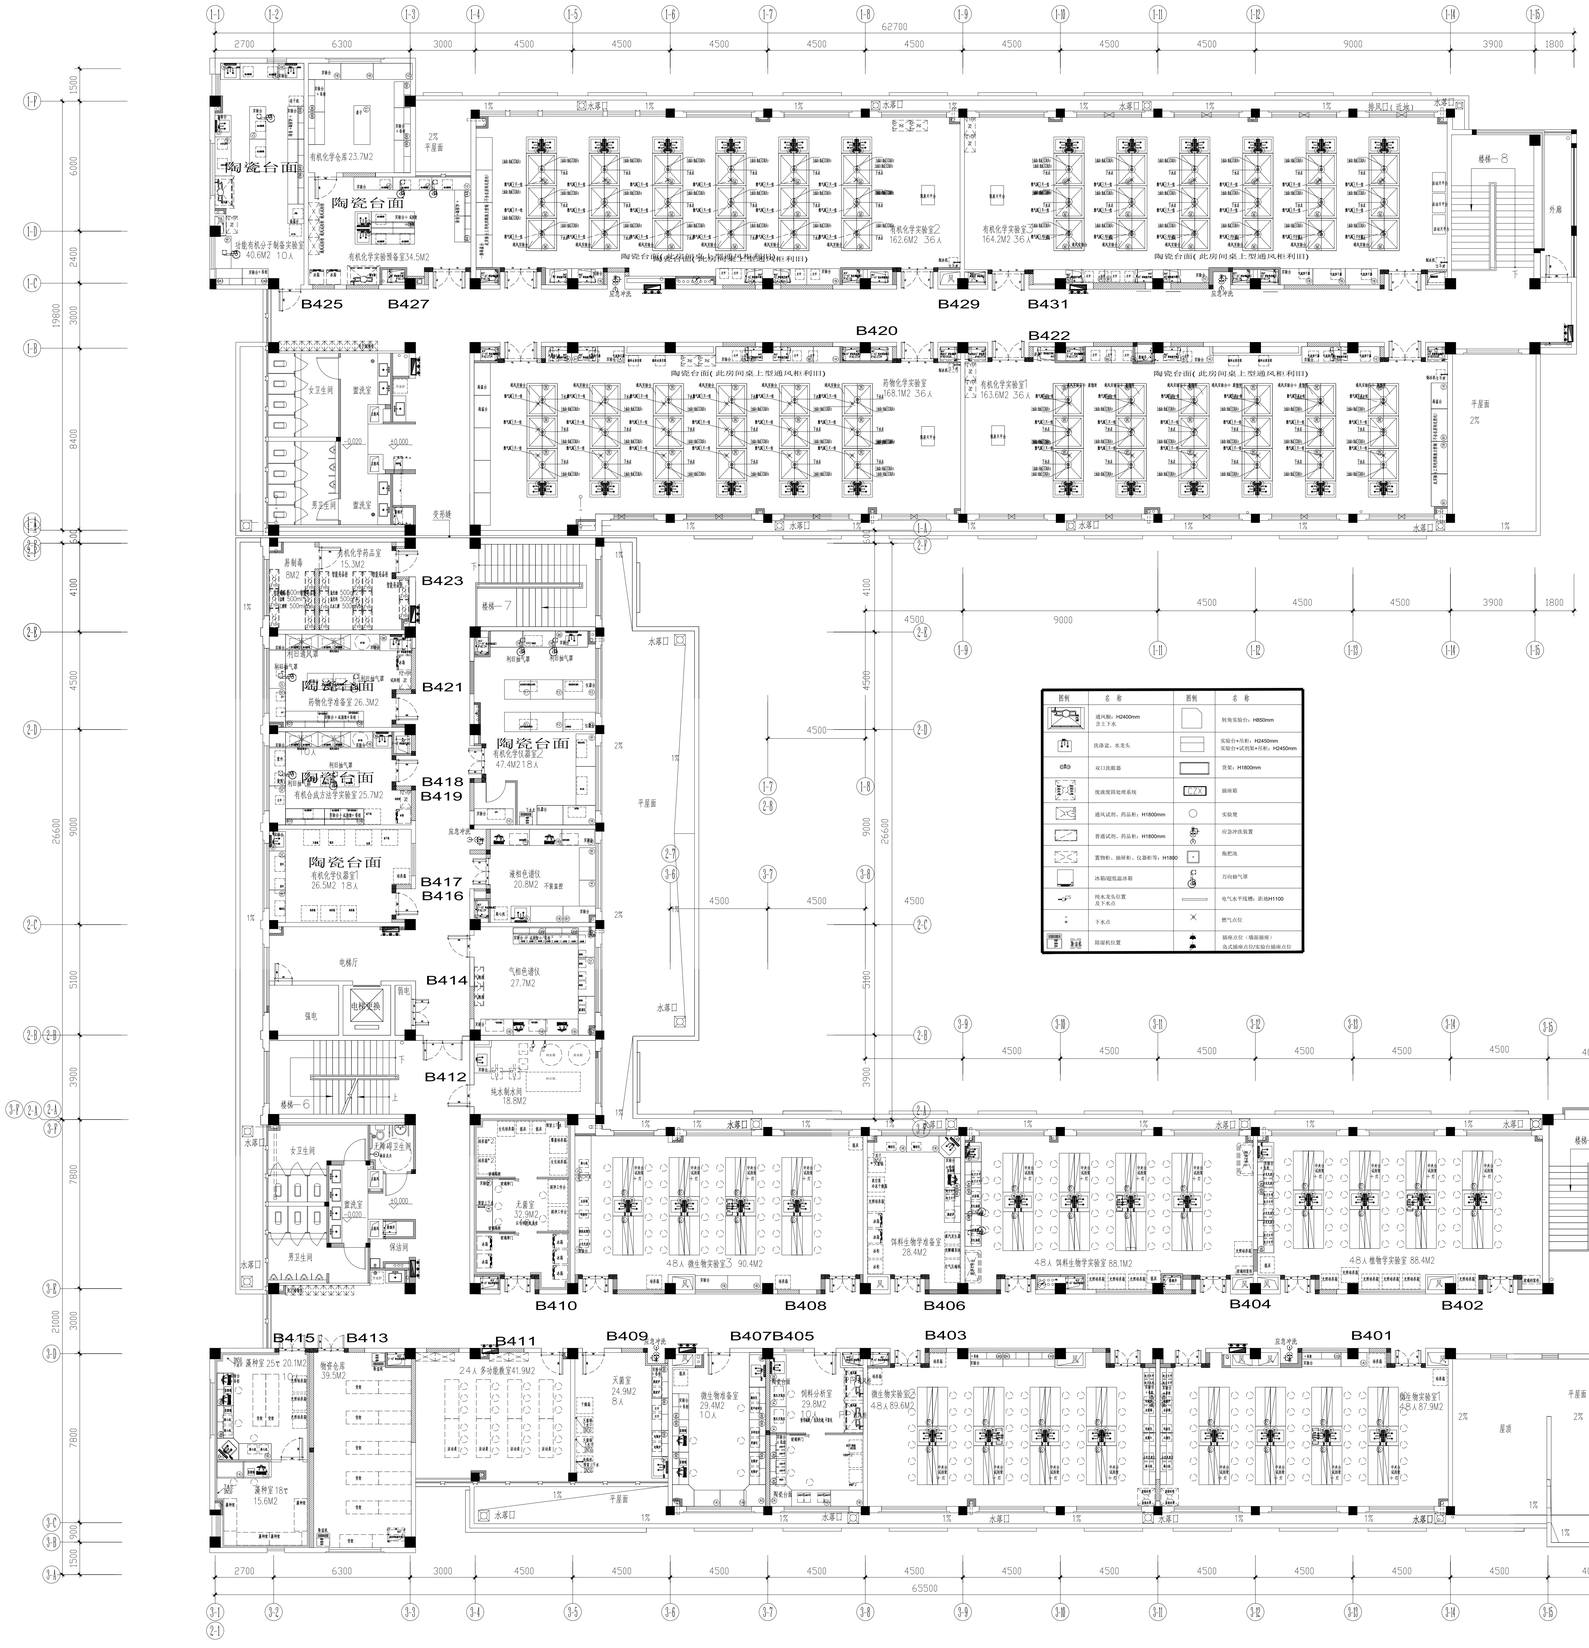


| 图例 | 名 称 | 图例 | 名 称 |
|---|---|---|---|
| | 通风橱：H2400mm<br>自上下水 | | 转角实验台：H850mm |
| | 洗涤盆、水龙头 | | 实验台+吊柜：H2450mm<br>实验台+试剂架+吊柜：H2450mm |
| GRD | 双口洗眼器 | | 货架：H1800mm |
| | 现通现回处理系统 | PWX | 插座箱 |
| | 通风试剂、药品柜：H1800mm | | 实验凳 |
| | 普通试剂、药品柜：H1800mm | | 应急冲洗装置 |
| | 置物柜、抽屉柜、仪器柜等：H1800 | | 拖把池 |
| | 冰箱/超低温冰箱 | | 万向抽气罩 |
| | 纯水龙头位置<br>及下水点 | | 电气水平线槽，距地H1100 |
| | 下水点 | | 燃气点位 |
| | 除湿机位置 | | 插座点位（墙面插座）<br>当式插地点位/实验台插座点位 |

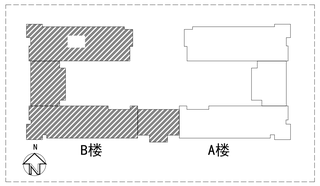


分区示意图

建设单位
CLIENT
上海海洋大学

审定人/ 日期 AUTHORIZED FOR ISSUE BY/DATE

审核人/ 日期 REVIEWED BY/DATE

项目负责人/ 日期 PROJECT DIRECTOR BY/DATE

专业负责人/ 日期 DISCIPLINE RESPONSIBLE BY/DATE

校对人/ 日期 CHECKED BY/DATE

设计人/ 日期 DISIGNED BY/DATE

工程名称
PROJECT
上海海洋大学临港校区
公共实验楼及学生事务中心修缮工程

项目名称
ITEM
公共实验楼及学生事务中心修缮工程
（公共实验楼）

图名
DRAWING TITLE
B楼 四层平面布置图

设计号
JOB NO. ***

| | | | |
|---|---|---|---|
| 阶段 STATUS | 施工图 | 专业 DISCIPLINE | 装 饰 |
| 比例 SCALE | 1:100 | 图号 DRAWING NO. | 建-材-PL-02 |
| 日期 DATE | 2026.02 | 版本号 VERSION NO. | |

注册建筑师（注册工程师）专用章
REGISTERED ARCHITECT (REGISTERED ENGINEER) STAMP

出图章
STAMP FOR ISSUE

A0

| 图例 | 名 称 | 图例 | 名 称 |
|---|---|---|---|
| | 通风橱：H2400mm<br>自上下水 | | 转角实验台：H850mm |
| | 洗涤盆、水龙头 | | 实验台+吊柜：H2450mm<br>实验台+试剂架+吊柜：H2450mm |
| | 双口洗眼器 | | 货架：H1800mm |
| | 废液预回收处理系统 | | 插座箱 |
| | 通风试剂、药品柜：H1800mm | | 实验凳 |
| | 普通试剂、药品柜：H1800mm | | 应急冲洗装置 |
| | 置物柜、抽屉柜、仪器柜等，H1800 | | 拖把池 |
| | 冰箱/超低温冰箱 | | 万向抽气罩 |
| | 纯水龙头位置<br>高于水点 | | 电气水平线槽，距地H1100 |
| | 下水点 | | 燃气点位 |
| | 除湿机位置 | | 插座点位（插座插座）<br>地式插座点位(实验台面地点位) |

建设单位
CLIENT
上海海洋大学

| | |
|---|---|
| 审定人/ 日期 AUTHORIZED FOR ISSUE BY/DATE | |
| 审核人/ 日期 REVIEWED BY/DATE | |
| 项目负责人/ 日期 PROJECT DIRECTOR BY/DATE | |
| 专业负责人/ 日期 DISCIPLINE RESPONSIBLE BY/DATE | |
| 校对人/ 日期 CHECKED BY/DATE | |
| 设计人/ 日期 DSIGNED BY/DATE | |

工程名称
PROJECT
上海海洋大学临港校区
公共实验楼及学生事务中心修缮工程

项目名称
ITEM
公共实验楼及学生事务中心修缮工程
（公共实验楼）

图名
DRAWING TITLE
B楼 一层插座点位图

| | | | |
|---|---|---|---|
| 设计号 JOB NO. | *** | | |
| 阶段 STATUS | 施工图 | 专业 DISCIPLINE | 装 饰 |
| 比例 SCALE | 1:100 | 图号 DRAWING NO. | 建-环-巩-插 |
| 日期 DATE | 2026.02 | 版本号 VERSION NO. | |

注册建筑师（注册工程师）专用章
REGISTERED ARCHITECT (REGISTERED ENGINEER) STAMP

合图章
STAMP FOR ISSUE

CONCRETE(2021)（含预制&装配式混凝土建筑结构）（试图专业）

A0

| 图例 | 名 称 | 图例 | 名 称 |
|---|---|---|---|
| | 通风橱：H2400mm<br>含上下水 | | 转角实验台：H800mm |
| | 洗涤盆、水龙头 | | 实验台+吊柜：H2450mm<br>实验台+试剂架+吊柜：H2450mm |
| | 双口洗眼器 | | 货架：H1800mm |
| | 废液/废固处理系统 | | 插座箱 |
| | 通风试剂、药品柜：H1800mm | | 实验凳 |
| | 普通试剂、药品柜：H1500mm | | 应急冲洗装置 |
| | 置物柜、抽屉柜、仪器柜等：H1800 | | 酸把池 |
| | 冰箱/超低温冰箱 | | 万向抽气罩 |
| | 纯水龙头位置<br>及下水点 | | 电气水平线槽，距地H1100 |
| | 下水点 | | 燃气点位 |
| | 除湿机位置 | | 插座点位（墙面插座）<br>当式插座点位/实验台插座点位 |


建设单位
CLIENT
上海海洋大学



审定人/ 日期 AUTHORIZED FOR ISSUE BY/DATE

审核人/ 日期 REVIEWED BY/DATE

项目负责人/ 日期 PROJECT DIRECTOR BY/DATE

专业负责人/ 日期 DISCIPLINE RESPONSIBLE BY/DATE

校对人/ 日期 CHECKED BY/DATE

设计人/ 日期 DSIGNED BY/DATE


工程名称
PROJECT
上海海洋大学临港校区
公共实验楼及学生事务中心修缮工程

项目名称
ITEM
公共实验楼及学生事务中心修缮工程
（公共实验楼）


图名
DRAWING TITLE
B楼 二层指北点位图


注册建筑师（注册工程师）专用章
REGISTERED ARCHITECT (REGISTERED ENGINEER) STAMP


全图章
STAMP FOR ISSUE

| | | | |
|---|---|---|---|
| 设计号 JOB NO. | *** | | |
| 阶段 STATUS | 施工图 | 专业 DISCIPLINE | 装 饰 |
| 比例 SCALE | 1:100 | 图号 DRAWING NO. | 建-2F-PL-01 |
| 日期 DATE | 2026.02 | 版本号 VERSION NO. | |

A0

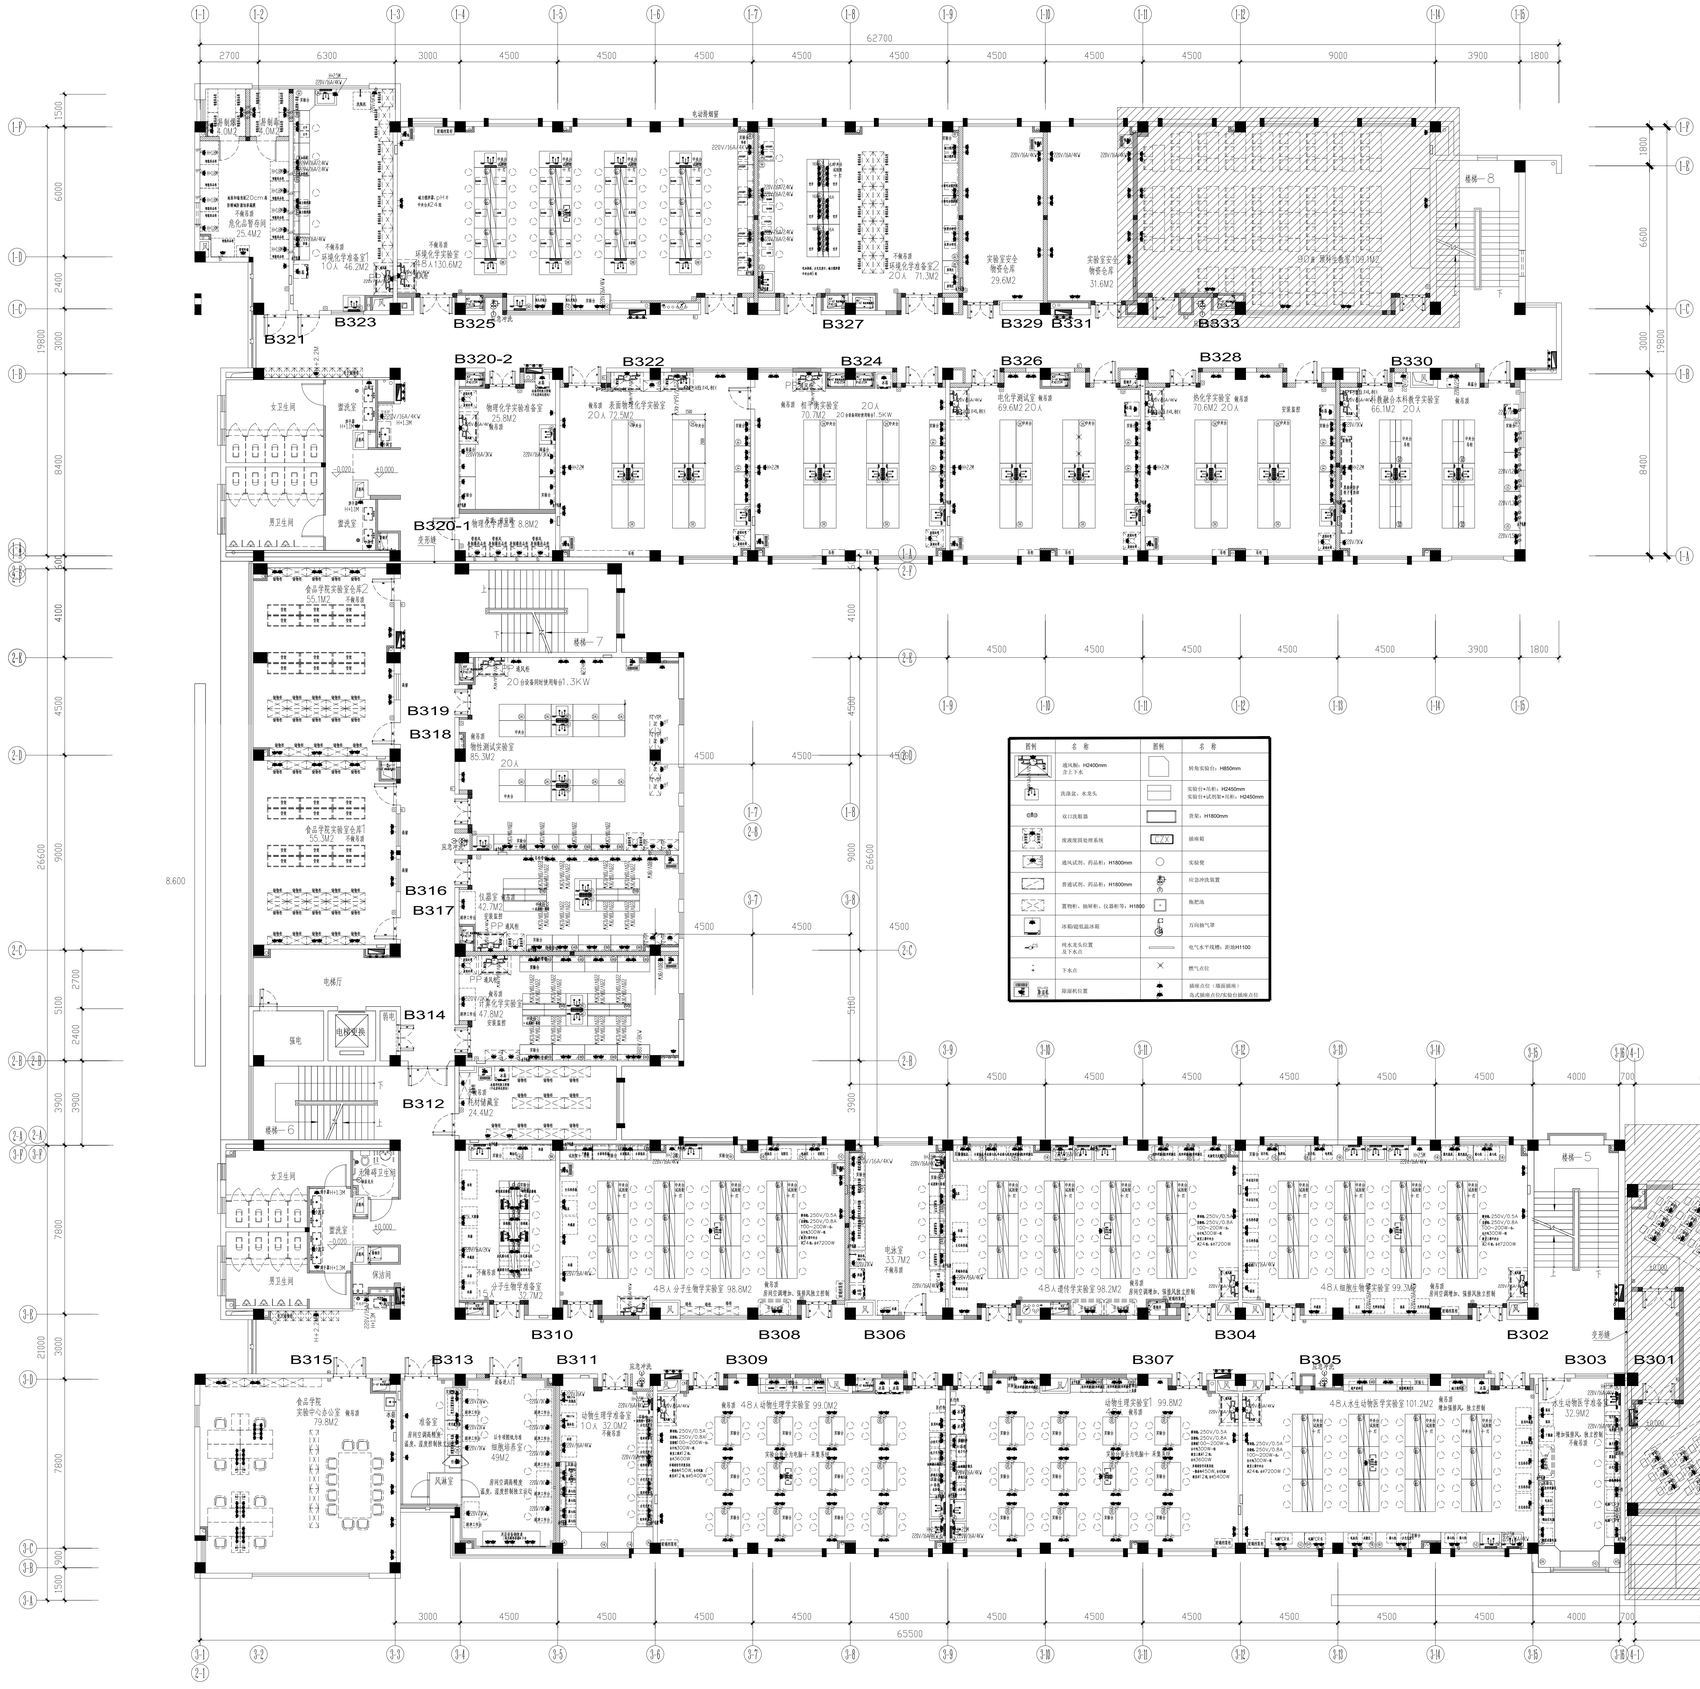


建设单位
CLIENT
上海海洋大学

审定人/ 日期 AUTHORIZED FOR ISSUE BY/DATE

审核人/ 日期 REVIEWED BY/DATE

项目负责人/ 日期 PROJECT DIRECTOR BY/DATE

专业负责人/ 日期 DISCIPLINE RESPONSIBLE BY/DATE

校对人/ 日期 CHECKED BY/DATE

设计人/ 日期 DISIGNED BY/DATE

工程名称
PROJECT
上海海洋大学临港校区
公共实验楼及学生事务中心修缮工程

项目名称
ITEM
公共实验楼及学生事务中心修缮工程
（公共实验楼）

图名
DRAWING TITLE
B楼 三层插座点位图

设计号
JOB NO. ***

阶段 STATUS 施工图 | 专业 DISCIPLINE 装 饰

比例 SCALE 1:100 | 图号 DRAWING NO. 建-浙-PL-02

日期 DATE 2026.02 | 版本号 VERSION NO.

注册建筑师（注册工程师）专用章
REGISTERED ARCHITECT (REGISTERED ENGINEER) STAMP

出图章
STAMP FOR ISSUE

A0

| 图例 | 名 称 | 图例 | 名 称 |
|---|---|---|---|
| | 通风橱：H2400mm<br>自上下水 | | 转角实验台：H850mm |
| | 洗涤盆、水龙头 | | 实验台+吊柜：H2450mm<br>实验台+试剂架+吊柜：H2450mm |
| GRD | 双口洗眼器 | | 吊架：H1800mm |
| | 现通现固处理系统 | PWX | 插座箱 |
| | 通风试剂、药品柜：H1800mm | | 实验凳 |
| | 普通试剂、药品柜：H1800mm | | 应急冲洗装置 |
| | 置物柜、抽屉柜、仪器柜等：H1800 | | 酸把池 |
| | 冰箱/超低温冰箱 | | 万向抽气罩 |
| | 纯水龙头位置<br>及下水点 | | 电气水平线槽，距地H1100 |
| | 下水点 | | 燃气点位 |
| | 除湿机位置 | | 插座点位（墙面插座）<br>当式插座点位/实验台插座点位 |

建设单位
CLIENT
上海海洋大学

审定人/ 日期 AUTHORIZED FOR ISSUE BY/DATE

审核人/ 日期 REVIEWED BY/DATE

项目负责人/ 日期 PROJECT DIRECTOR BY/DATE

专业负责人/ 日期 DISCIPLINE RESPONSIBLE BY/DATE

校对人/ 日期 CHECKED BY/DATE

设计人/ 日期 DISIGNED BY/DATE

工程名称
PROJECT
上海海洋大学临港校区
公共实验楼及学生事务中心修缮工程

项目名称
ITEM
公共实验楼及学生事务中心修缮工程
（公共实验楼）

图名
DRAWING TITLE
B楼 四层抽座点位图

| | | | |
|---|---|---|---|
| 设计号 JOB NO. | *** | | |
| 阶段 STATUS | 施工图 | 专业 DISCIPLINE | 装 饰 |
| 比例 SCALE | 1:100 | 图号 DRAWING NO. | 施-41-PL-10 |
| 日期 DATE | 2026.02 | 版本号 VERSION NO. | |

注册建筑师（注册工程师）专用章
REGISTERED ARCHITECT (REGISTERED ENGINEER) STAMP

出图章
STAMP FOR ISSUE

A0