

电缆部分材料表

序号	类别	物料名称	物料描述	物料编码	数量	单位	扩展描述	扩展码	备注
1	电缆部分	10kV电缆3*400mm ²	电力电缆, AC10kV, YJV, 400, 3, 无铠装, 无阻燃, 无阻水		340	米			
2		10kV电缆户外终端头	10kV电缆终端, 3×400, 户外终端, 预制, 铜		4	套			
3		0.4kV电缆4*240mm ²	电力电缆, AC0.4kV, YJV, 240, 4, 无铠装, 无阻燃, 无阻水		90	米			
4		低压电缆户外终端头	低压电缆终端, 4×240, 户外终端, 预制, 铜		2	套			
5		10千伏电缆登杆装置			2	套			
6		阻燃有机包带			60	米			
7		电缆保护管	电缆保护管, HPVC, φ175		548	米			
8		水泥盖板			595	块			
9		电缆警示带			548	米			
10		电缆警告牌			3	块			
11		电缆铭牌			10	块			
12		防水封堵			4	组			
13		6孔水平定向钻			62	米			
14		A型钢筋混凝土直线工井			4	座			
15									
16									
17		24芯光缆			4	根			
18		光缆接头盒			8	套			
19		余缆架			4	付			
20									
21									
22									
23									
24									
25									
26									

出图负责人章, 请勿遮挡, 可以移动位置

出图专用章, 请勿遮挡, 可以移动位置

工程施工图设计出图专用章

资质证书号: A231024914

有效期至2029年12月31日止

上海市勘察设计行业协会统一颁发

施工图出图负责人

刘峰

上海路芄电力工程设计有限公司				世博水环品质提升工程(一期)电力管线搬迁工程设计服务		工程	施工图	设计阶段
批 准		设 计		10KV电缆材料表				
审 核		CAD制图						
校 核		比 例						
		日 期	26年2月9日	图 号	S20260209S-D01-02			

序号	类别	物料名称	物料描述	扩展描述	物料编码	数量	单位	备注
线路部分								
1		GG13/300钢管杆				2	基	
2		10kV终端装置				3	套	
3		10kV分段装置				1	套	
4		10kV柱上负荷开关装置				1	套	
5		10KV无熔丝电缆登杆装置				1	套	
6		故障指示器				6	只	
7		验电接地环及绝缘罩				36	只	
8		楔形线夹(含配套绝缘罩)				36	只	
9		弹射芯,蓝色				36	只	
10		交流避雷器				3	台	
11		绝缘导线JKYJ-10-95mm ²				150	米	
12		箱变基础				3	基	
13								
14								
工程施工图设计出图
专用章
资质证书号:A231024914
有效期至2029年12月31日止
上海市勘察设计行业协会统一颁发

施工图出图
负责人
刘峰

出图负责人
章,请勿遮挡,
可以移动位置

出图专用章,请
勿遮挡,可以移
动位置

上海路芑电力工程设计有限公司				世博水环品质提升工程(一期)电力管 线搬迁工程设计服务		工程	施工图	设计阶段
批准		设计		10KV线路材料表				
审核		CAD制图						
校核		日期						
			26年2月9日	图号	S20260209S-D01-04			

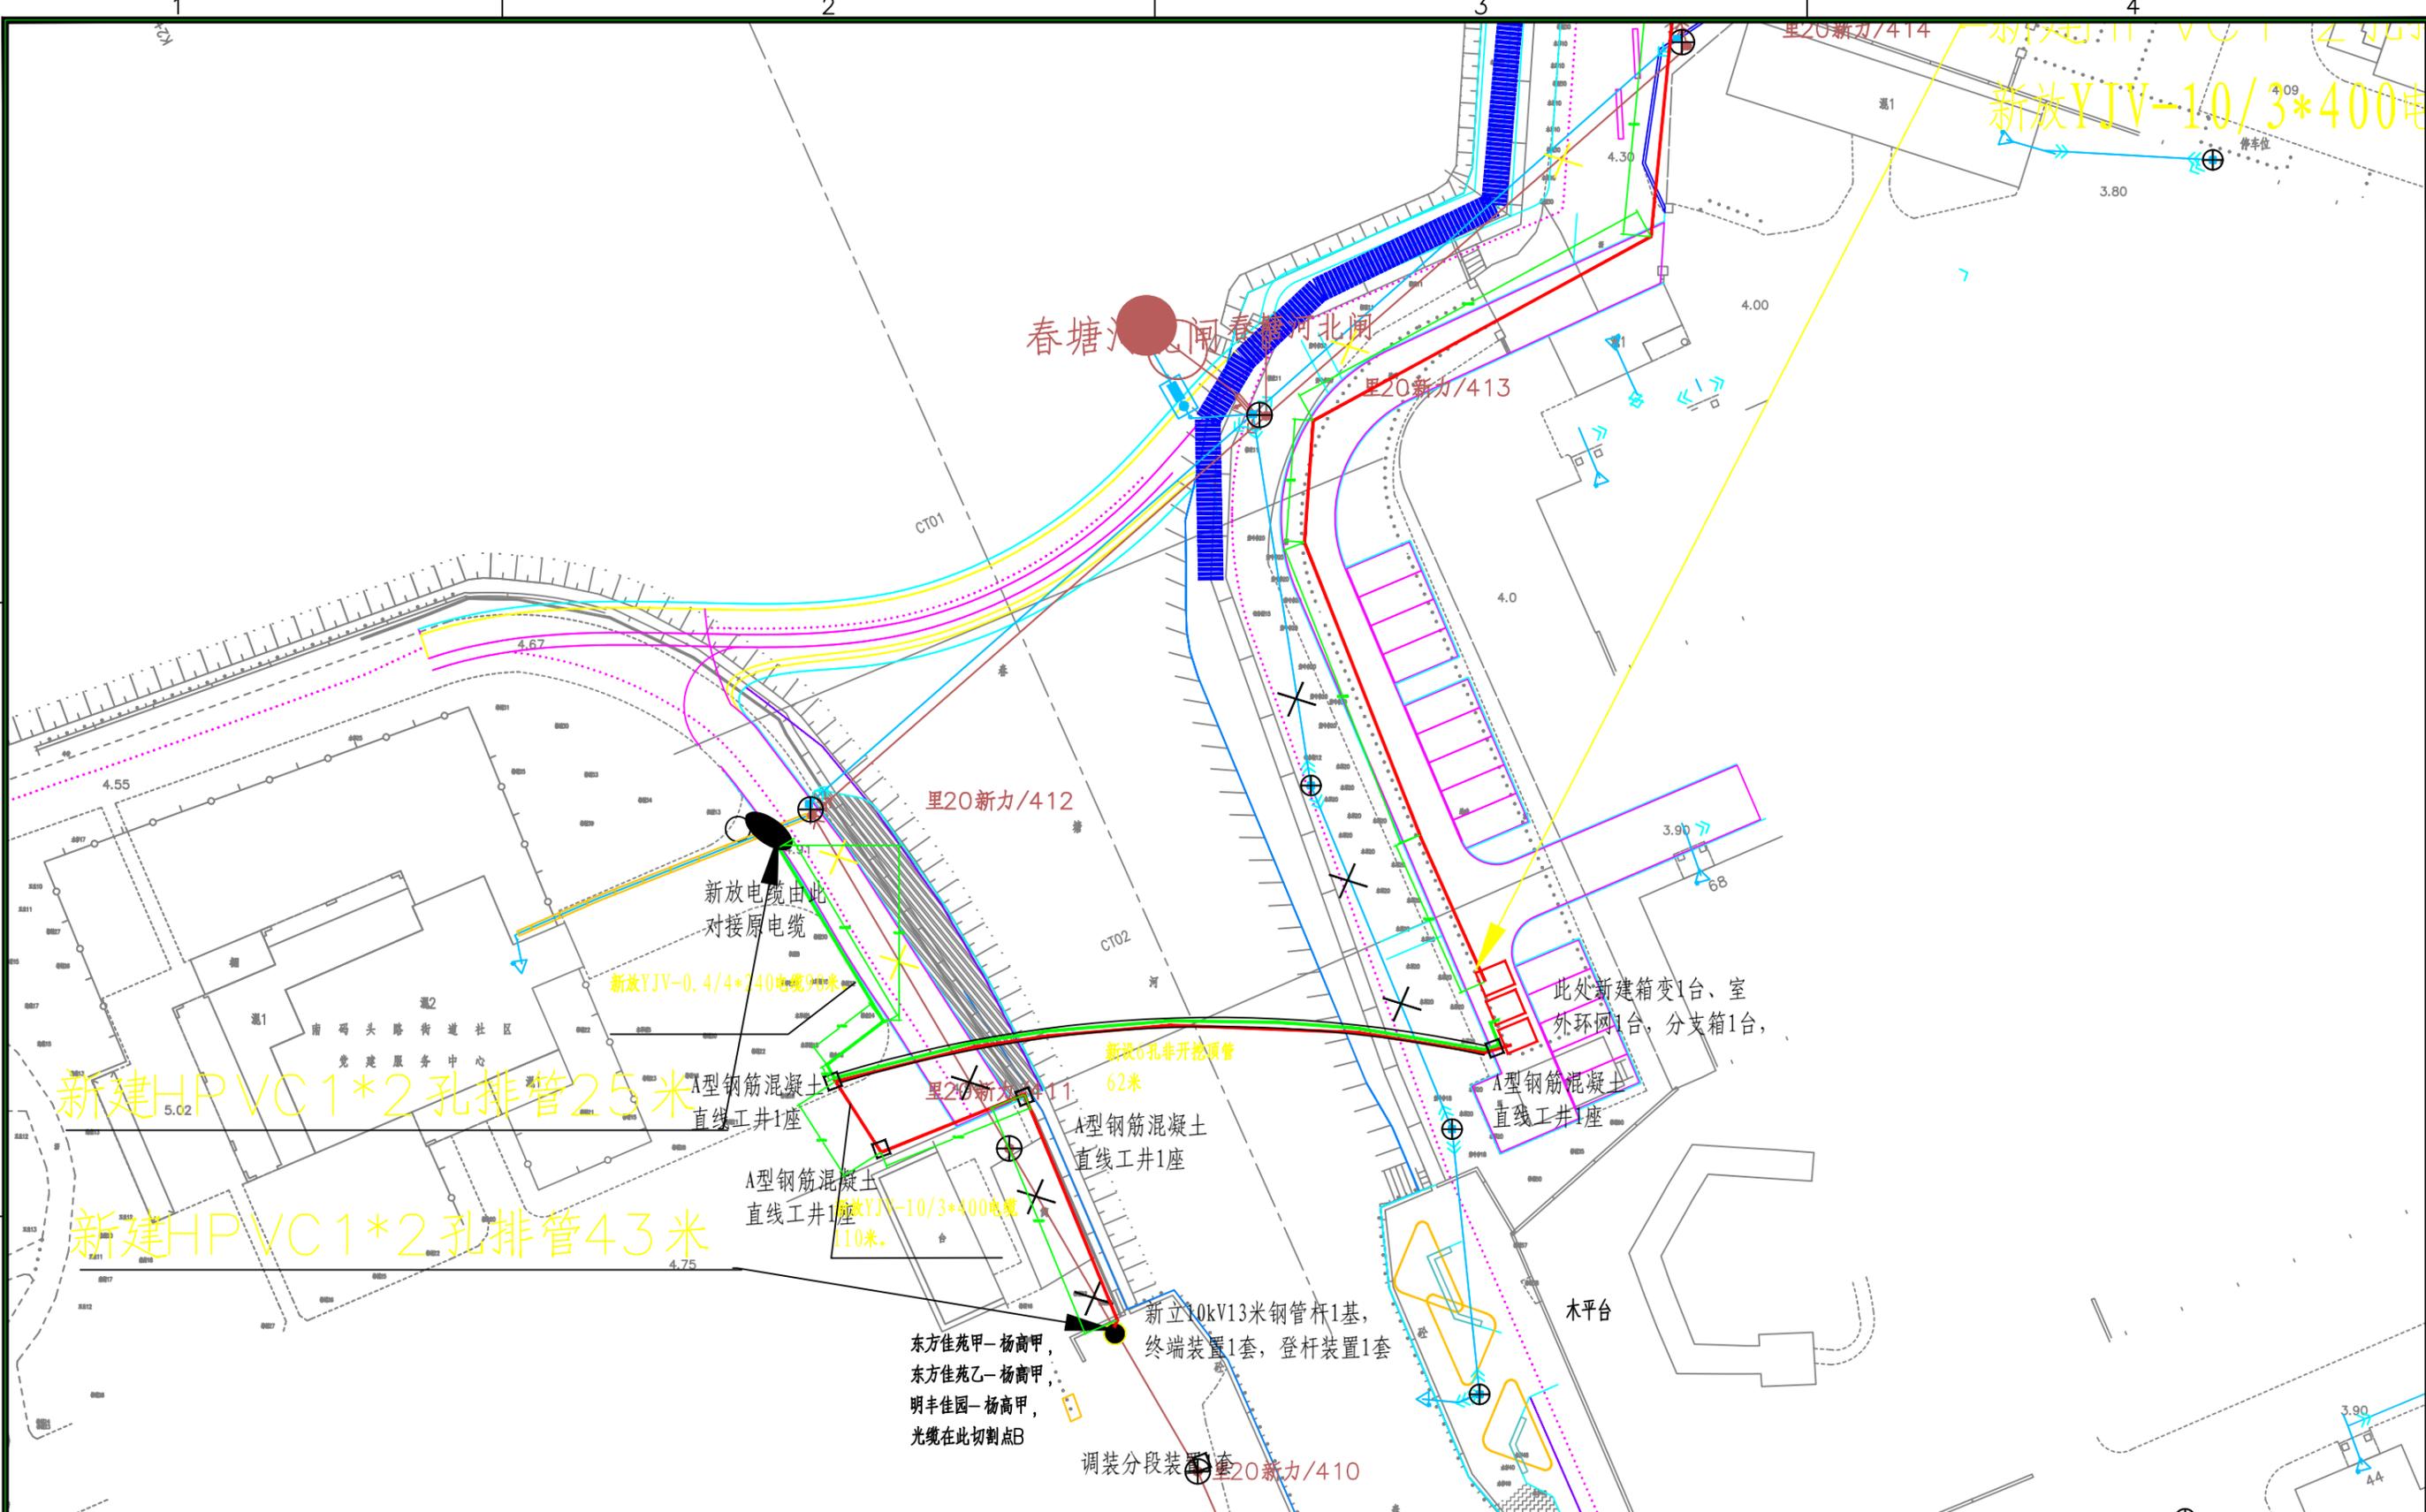

工程施工图设计出图
专用章
资质证书号:A231024914
有效期至2029年12月31日止
上海市勘察设计行业协会统一颁发

施工图出图
负责人
刘峰

出图负责人
章, 请勿遮
挡, 可以移
动位置


出图专用章, 请
勿遮挡, 可以移
动位置

上海路芘电力工程设计有限公司

批 准	设 计	
审 核	CAD制图	
校 核	比 例	1:500
	日 期	26年2月9日

世博水环品质提升工程(一期)电力管
线搬迁工程设计服务 工程 施工图 设计
阶段

10KV线路材料表	
图 号	S20260209S-D01-04

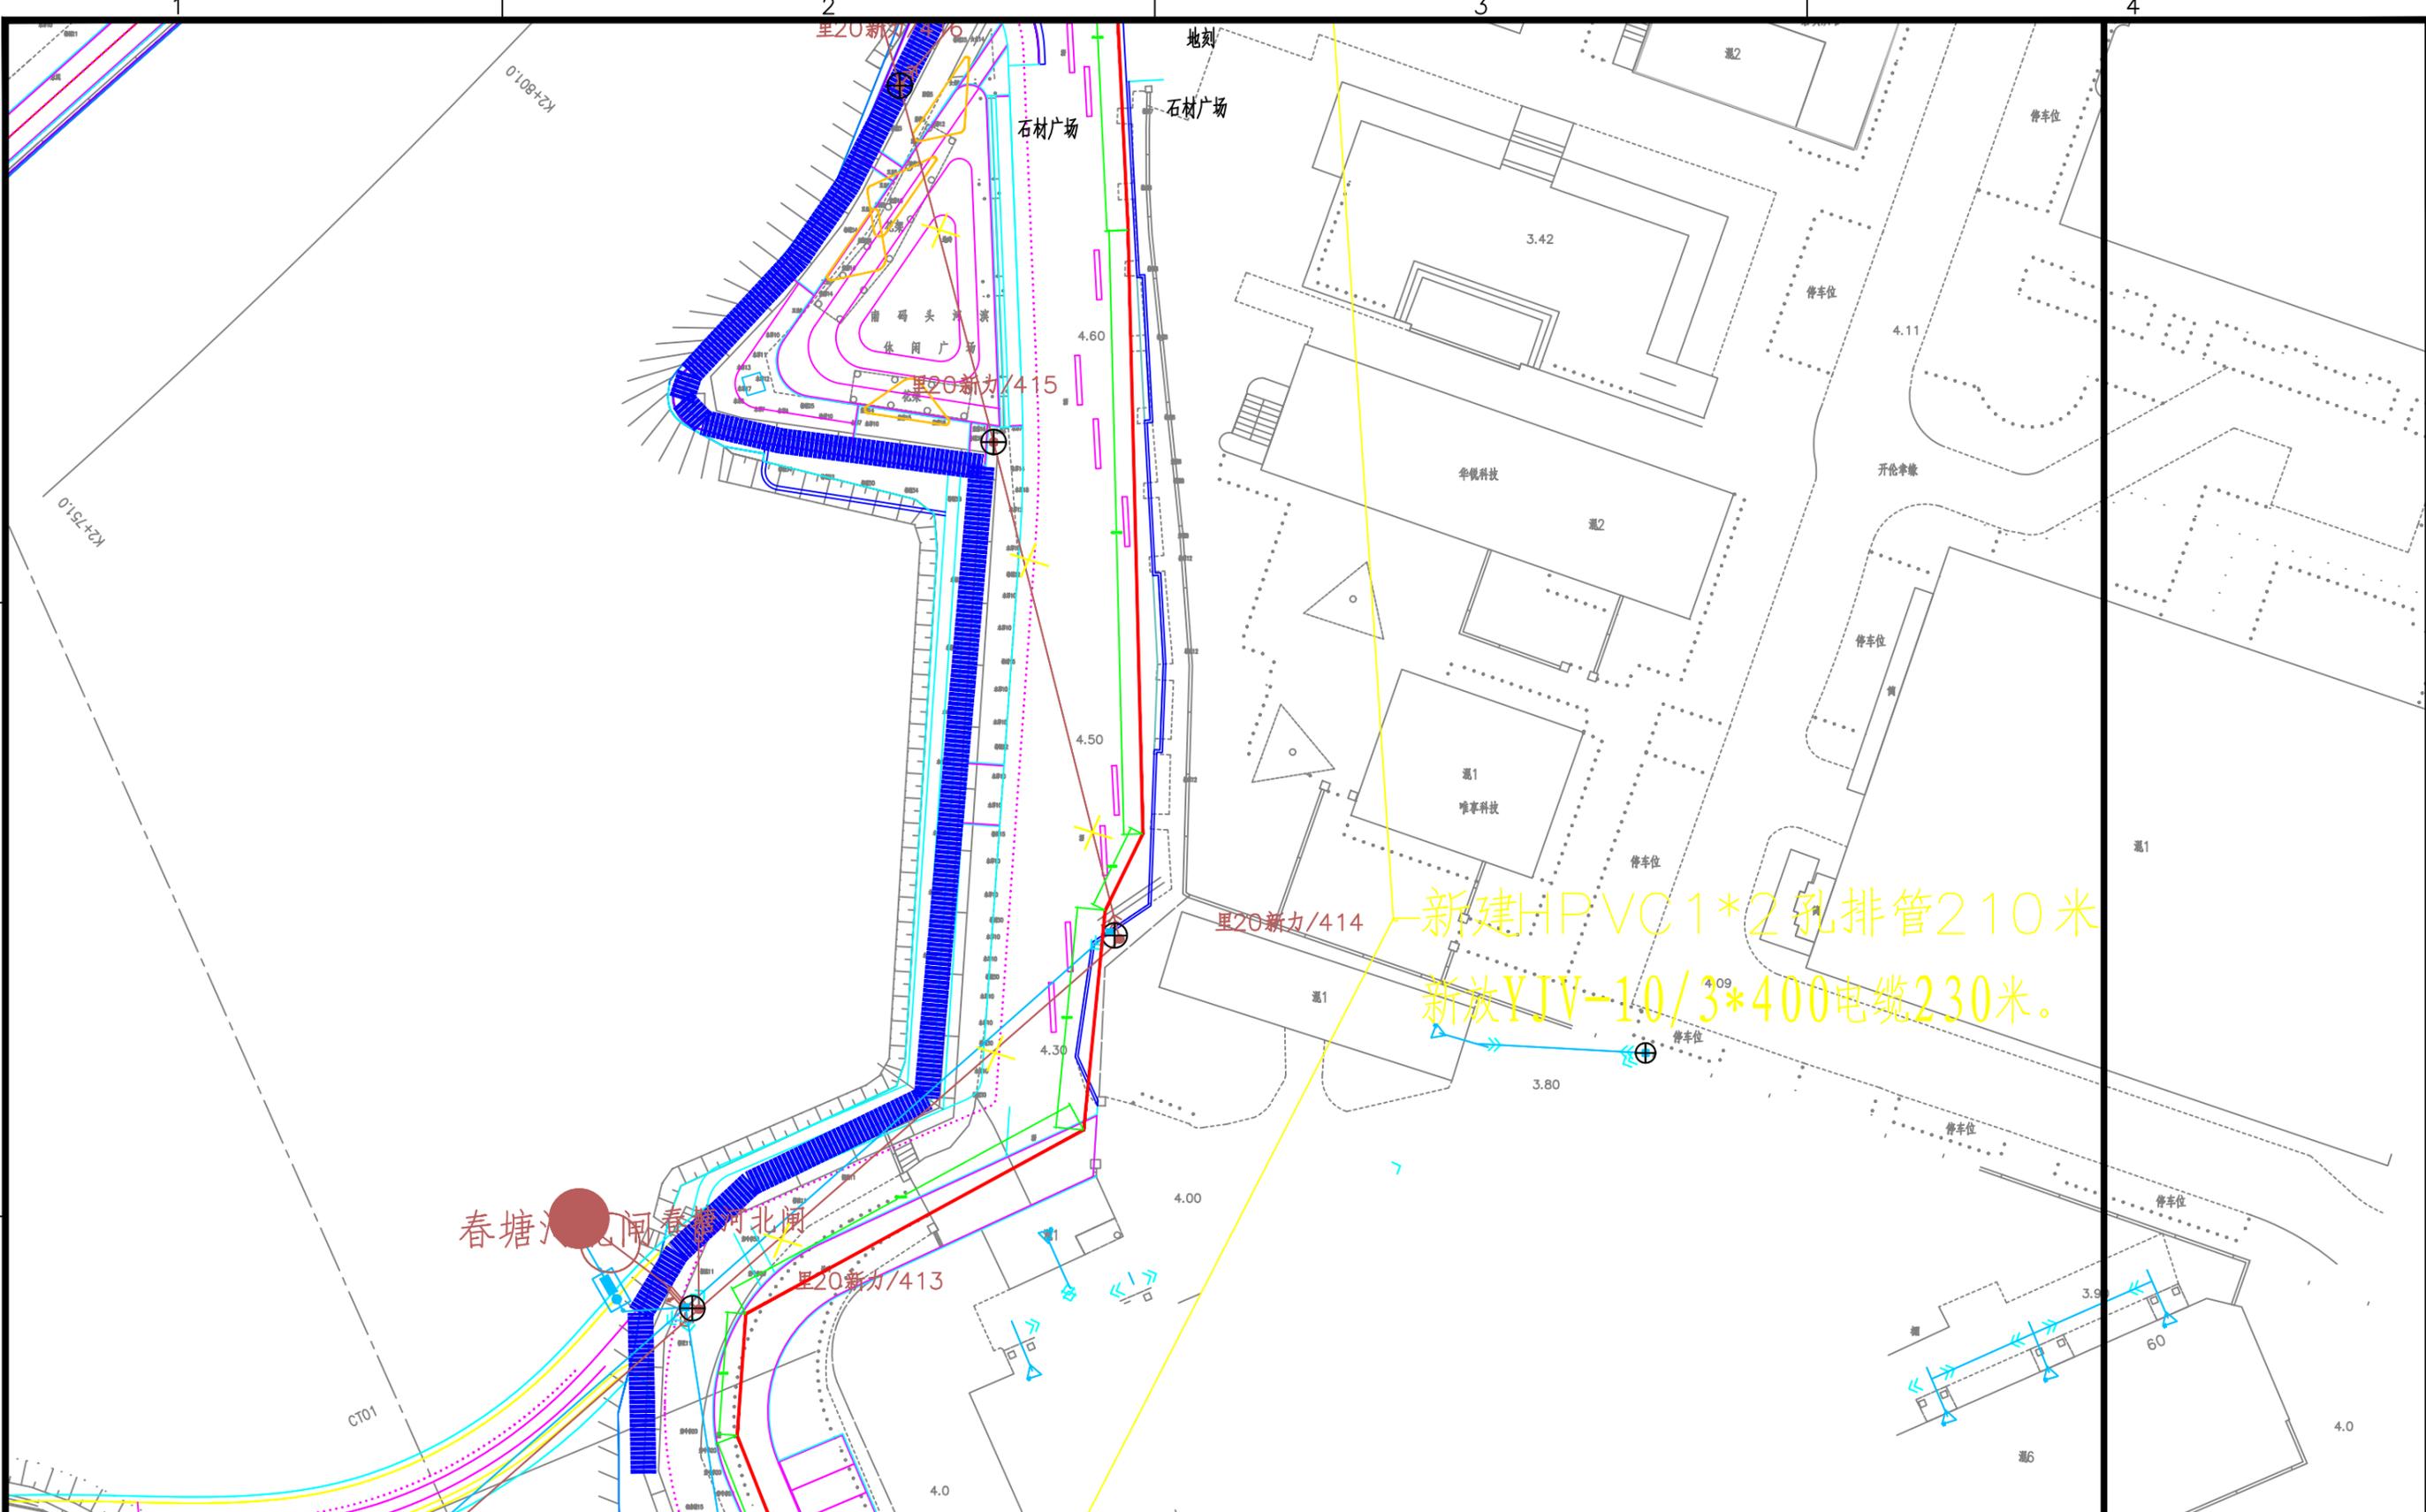

新建HPVC 1*2孔排管210米
 新放YJV-10/3*400电缆230米。

工程施工图设计出图
 专用章
 资质证书号:A231024914
 有效期至2029年12月31日止
 上海市勘察设计行业协会统一颁发

施工图出图
 负责人
 刘峰

出图负责人
 章, 请勿遮
 挡, 可以移
 动位置

出图专用章, 请
 勿遮挡, 可以移
 动位置

上海路芘电力工程设计有限公司

世博水环品质提升工程(一期)电力管
 线搬迁工程设计服务 工程 施工图 设计阶段

批准	设计
审核	CAD制图
校核	比例 1:500
	日期 26年2月9日

10KV线路材料表	
图号	S20260209S-D01-04

