


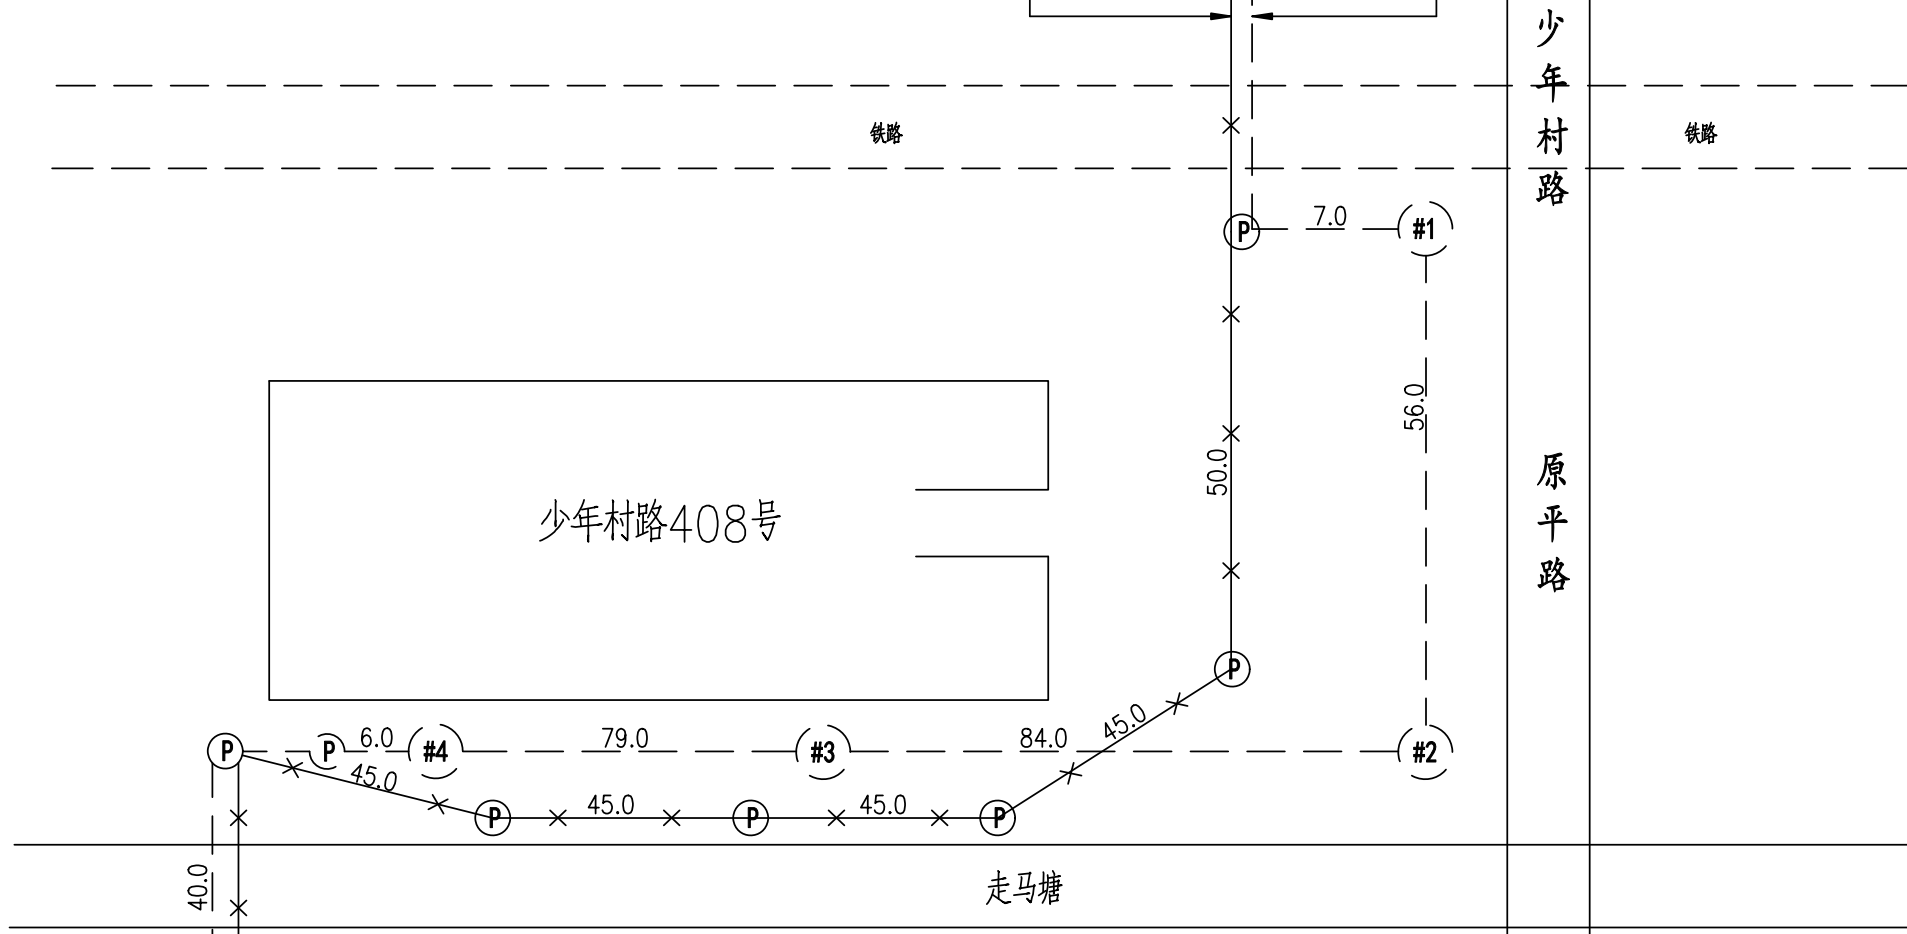

- 1.<2000.0>-SM-4C(拆除)
- 2.<2000.0>-SM-4C(拆除)
- 3.<2000.0>-SM-8C(拆除)
- 4.<2000.0>-SM-12C(拆除)
- 5.<2000.0>-SM-24C(拆除)
- 6.<2000.0>-SM-24C(拆除)
- 7.<2000.0>-SM-24C(拆除)
- 8.<2000.0>-SM-48C(拆除)
- 9.<2000.0>-SM-48C(拆除)
- 10.<2000.0>-SM-48C(拆除)
- 11.<2000.0>-SM-48C(拆除)
- 12.<2000.0>-DSM-144C(拆除)
- 13.<2000.0>-DSM-288C(拆除)
- 14.<2000.0>-DSM-288C(拆除)

- 1.<2000.0>-SM-4C(拟建)
- 2.<2000.0>-SM-4C(拟建)
- 3.<2000.0>-SM-8C(拟建)
- 4.<2000.0>-SM-12C(拟建)
- 5.<2000.0>-SM-24C(拟建)
- 6.<2000.0>-SM-24C(拟建)
- 7.<2000.0>-SM-24C(拟建)
- 8.<2000.0>-SM-48C(拟建)
- 9.<2000.0>-SM-48C(拟建)
- 10.<2000.0>-SM-48C(拟建)
- 11.<2000.0>-SM-48C(拟建)
- 12.<2000.0>-DSM-144C(拟建)
- 13.<2000.0>-DSM-288C(拟建)
- 14.<2000.0>-DSM-288C(拟建)



- 1.<2000.0>-SM-4C(拟建)
- 2.<2000.0>-SM-4C(拟建)
- 3.<2000.0>-SM-8C(拟建)
- 4.<2000.0>-SM-12C(拟建)
- 5.<2000.0>-SM-24C(拟建)
- 6.<2000.0>-SM-24C(拟建)
- 7.<2000.0>-SM-24C(拟建)
- 8.<2000.0>-SM-48C(拟建)
- 9.<2000.0>-SM-48C(拟建)
- 10.<2000.0>-SM-48C(拟建)
- 11.<2000.0>-SM-48C(拟建)
- 12.<2000.0>-DSM-144C(拟建)
- 13.<2000.0>-DSM-288C(拟建)
- 14.<2000.0>-DSM-288C(拟建)

- 1.<2000.0>-SM-4C(拆除)
- 2.<2000.0>-SM-4C(拆除)
- 3.<2000.0>-SM-8C(拆除)
- 4.<2000.0>-SM-12C(拆除)
- 5.<2000.0>-SM-24C(拆除)
- 6.<2000.0>-SM-24C(拆除)
- 7.<2000.0>-SM-24C(拆除)
- 8.<2000.0>-SM-48C(拆除)
- 9.<2000.0>-SM-48C(拆除)
- 10.<2000.0>-SM-48C(拆除)
- 11.<2000.0>-SM-48C(拆除)
- 12.<2000.0>-DSM-144C(拆除)
- 13.<2000.0>-DSM-288C(拆除)
- 14.<2000.0>-DSM-288C(拆除)

院主管		审核		上海邮电设计咨询研究院有限公司	
部主管		描(制)图			
设计(总)负责人		单位比例	示意	少年村路408号通信搬迁项目 通信光缆搬迁示意图	
单项负责人		阶段	一阶段		
设计		日期	2026.01	图号	02