会 签 Confirmed by

暖通 Heating & Ventilation

动力 Power, Gas & CA

给排水 Water Supply & Sewerage

电 气 Electric Engrg

建筑 Architecture

结 构 Structure

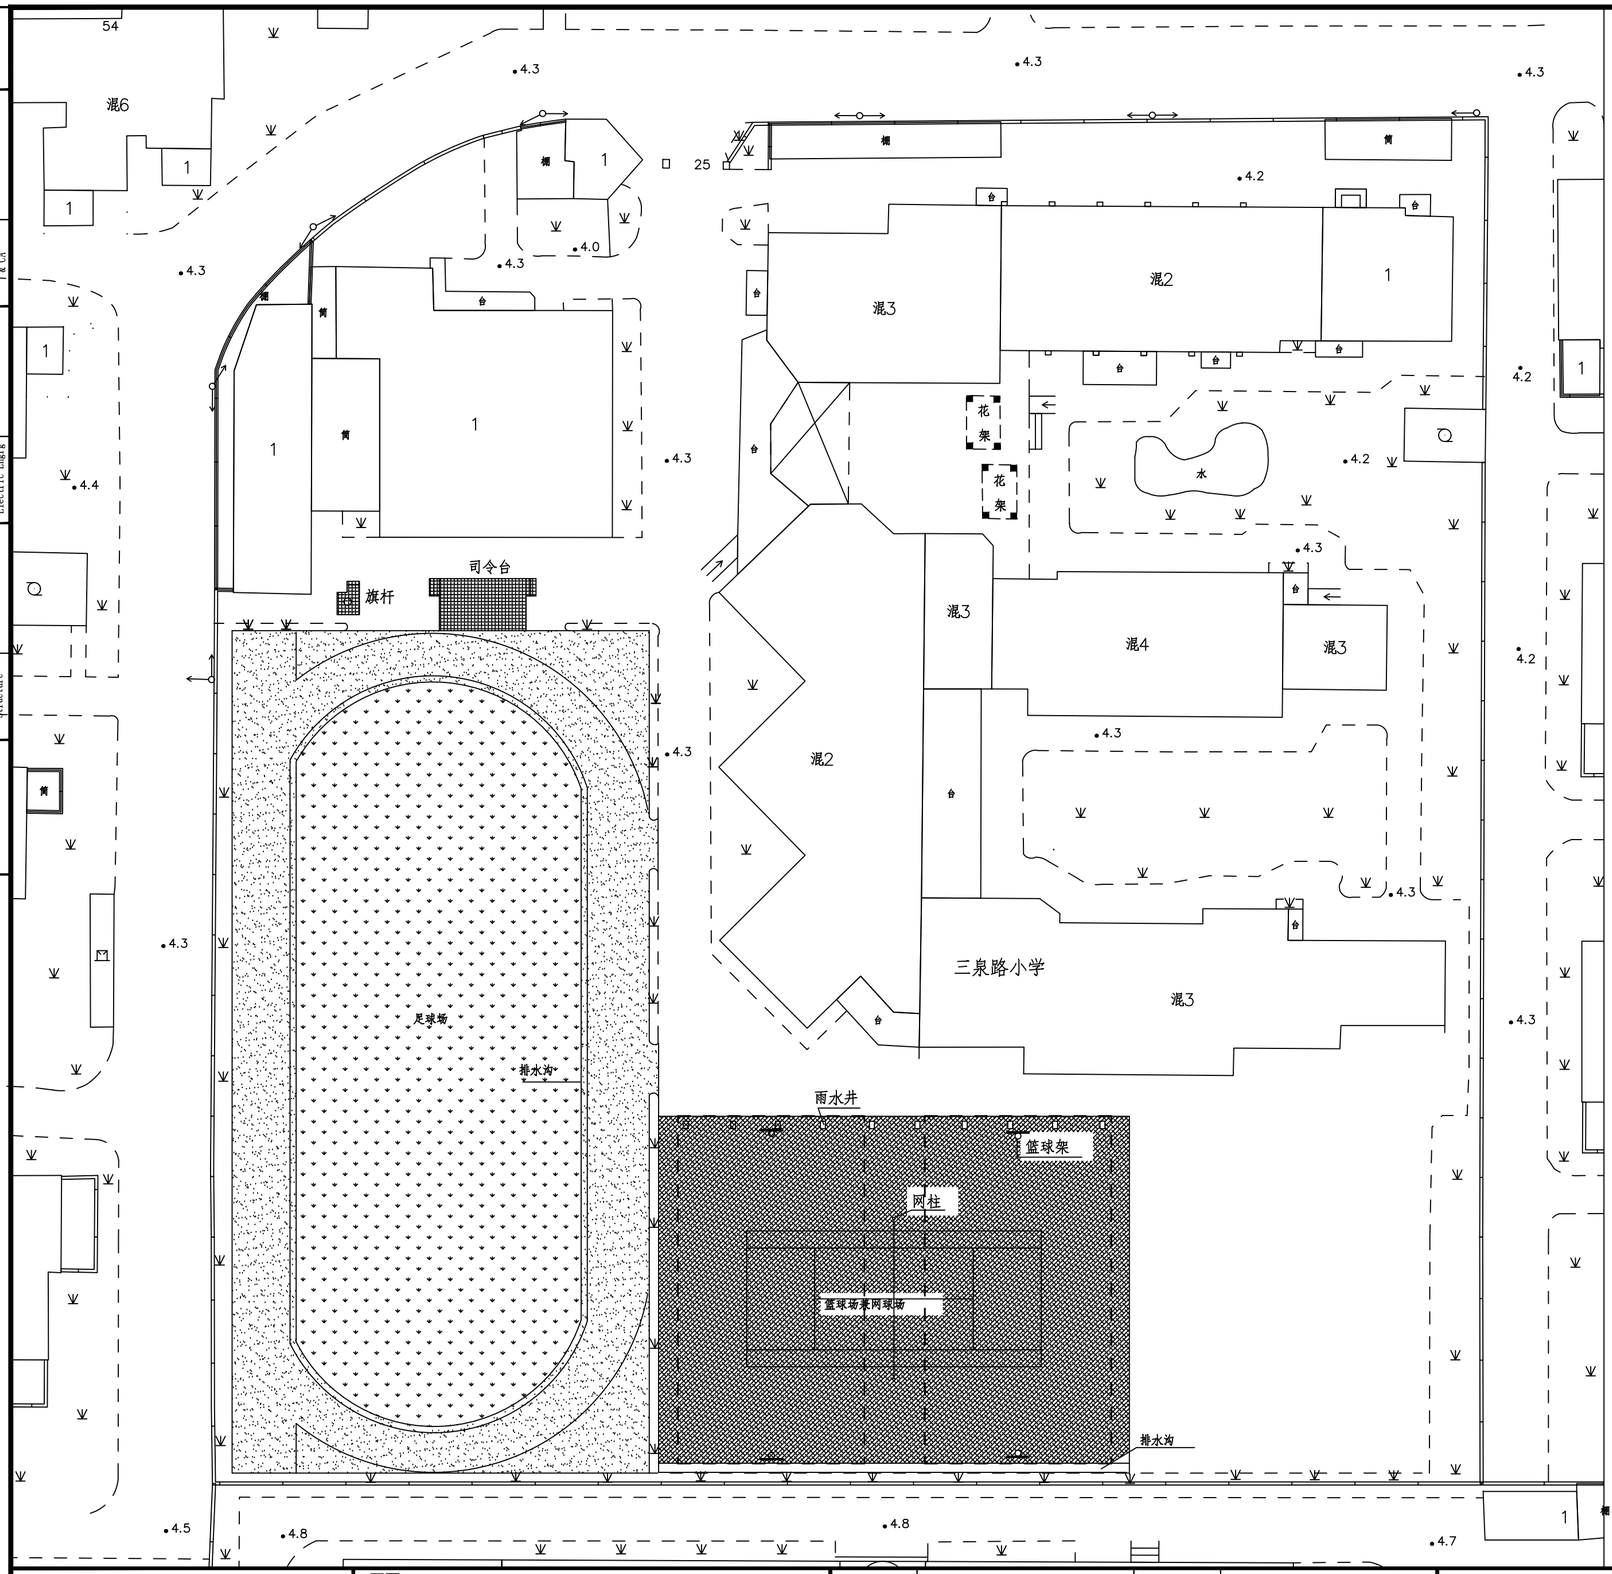

施工内容：

一、跑道

1.拆除跑道塑胶面层,清洗,喷乳化沥青，加罩5cm砂沥青，约1100m2。

2.新铺跑道13mm透气式塑胶约1100m2,并划线。

2.清理排水沟，并更换混凝土钢纤维盖板，约160m长。

二、足球场（约1320m2）

1.清除原草皮，清理基层（基层有局部损坏处用渗水沥青混凝土修补找坡找平）

2.10厚聚乙烯交联XPE泡沫板吸震垫

3.新做人工草皮（挤出加强型单丝，草高50，内填石英砂、环保橡胶颗粒），划线

三、篮球场兼网球场

1.拆除塑胶面层,清洗,喷乳化沥青，加罩5cm砂沥青，约1150m2。

2.新铺15mm复合硅PU，约1150m2,并划线。

3、新做4个篮球架基础、2个网球网柱

4、清理排水沟40m长，清理10个雨水口

四、司令台、旗台贴花岗岩大理石

13厚透气式跑道

人工草坪

15mm复合硅PU

北

总平面图 1:350

注册执业专用章 Registration Stamp

设计出图专用章 Release Stamp

合作单位 Co-operate With:

上海新建设建筑设计有限公司
SHANGHAI NEW CONSTRUCTION ARCHITECTURAL DESIGN CO., LTD
建筑、风景园林设计证书编号（甲级）：A131003387 CERT.NO.：A131003387
市政工程设计证书编号（乙级）：A231003384 CERT.NO.：A231003384
工程勘察资质证书编号（乙级）：B231003384 CERT.NO.：B231003384
中国 上海市 普陀区中山北路3000号长城大厦38楼
38F International Corporate City, No.3000, North Zhongshan Road,Pu Tuo District, Shanghai P.R.China
邮政编码（PC）：200063 总机（TEL）：021-68888870 传真（FAX）：021-64645485

审 定 Approved by		审 核 Reviewed by	
项目负责人 Princial in charge		校 对 Checked by	
专业负责人 Discipline Responsible		设 计 Designed by	
		绘 图 Drawn by	

建设单位 Client: 上海市静安区教育局校舍基建管理站

项目名称 Project Name: 三泉路小学运动场地修缮工程

单项名称 Sub-project: 运动场地修缮工程

图纸名称 Drawing Title: 总平面图

工程编号 Project No.	2026-2-1-3	专 业 Discipline	建 筑
阶 段 Stage	施 工 图	图 号 Drawing No.	02
比 例 Scale	1:100	日 期 Date	
版 次 Version	A 版	本图须加盖出图签章，否则一律无效 Invalid Unless Stamped	

2025.01