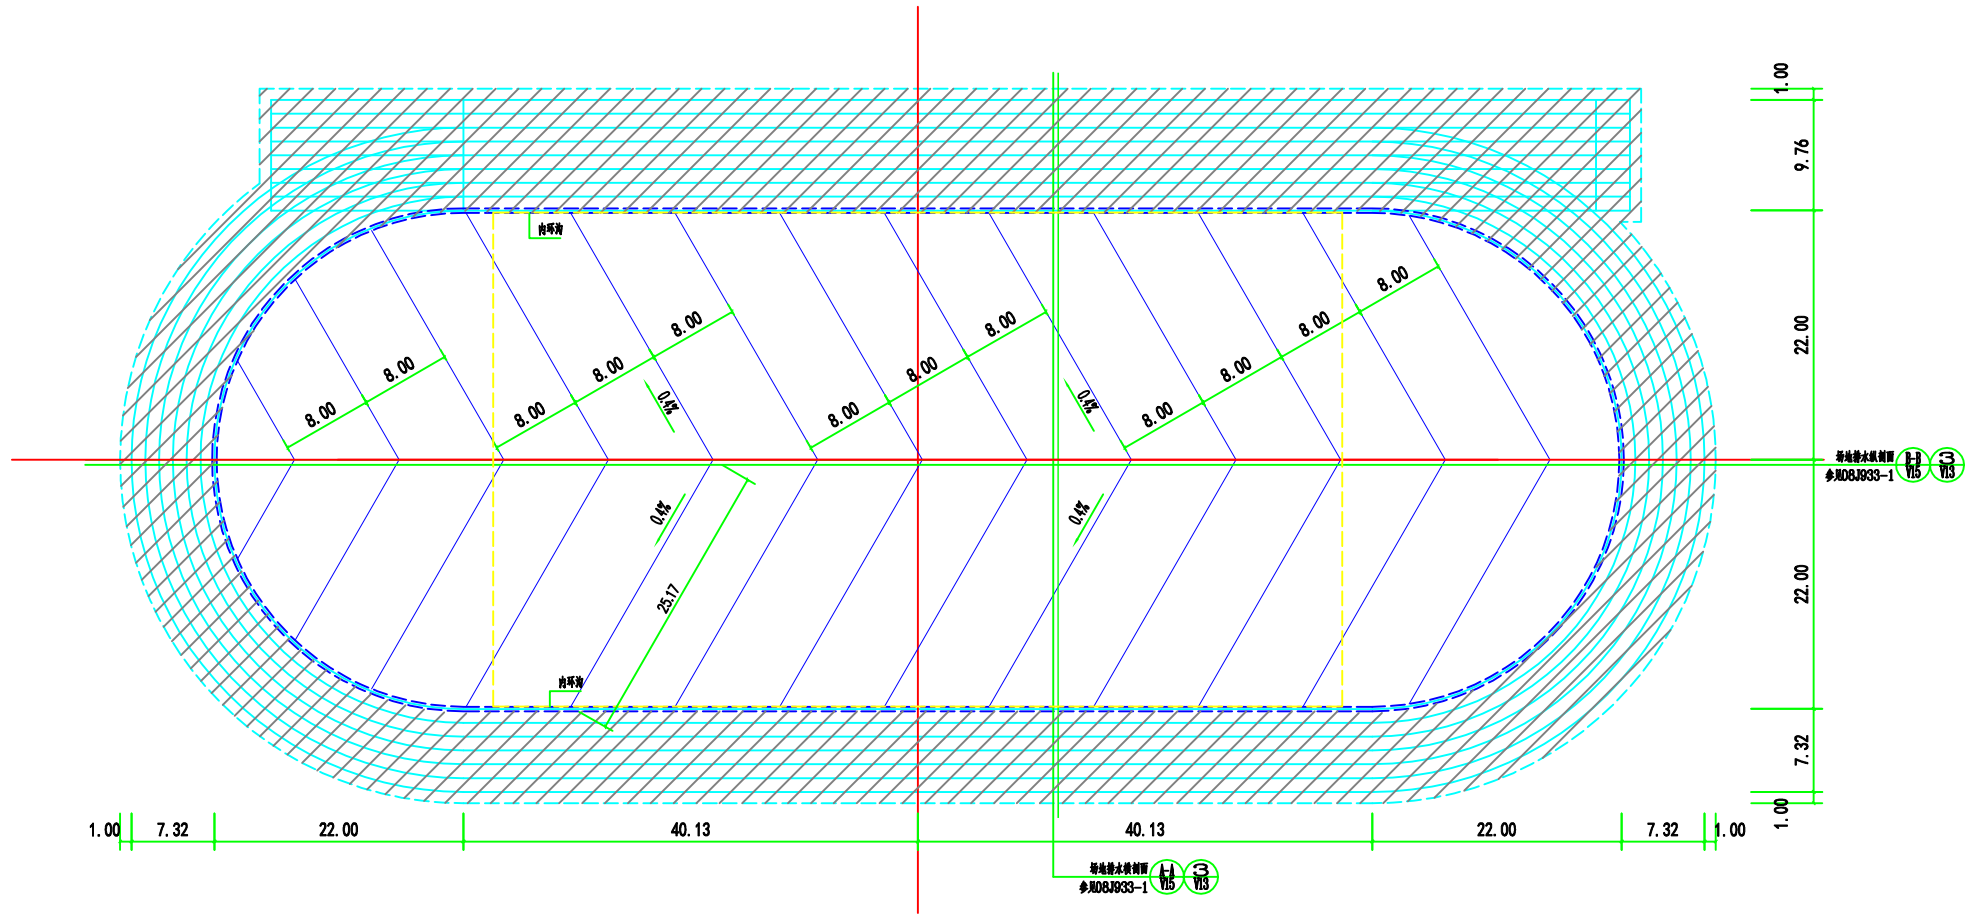


体育场地原盲沟管道布置图1:300

本次改造足球场下盲沟、盲管重做;环体育场一周排水沟保留并保护
盲沟、盲管做法参国标图集08J933-1-X13-3

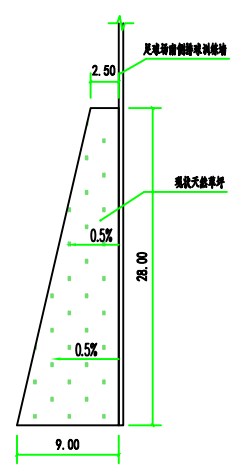


原始零星场地平面图1:300

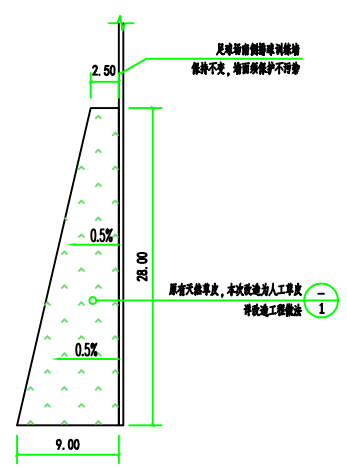


改造为人工草皮平面图1:300

| 序号 NO. | 修改内容 DESCRIPTION | 日期 DATE |
|---|---|---|
| | | |

SHANGHAI CIVIL AIR DEFENCE ARCHITECTURAL DESIGN Co.,Ltd.

上海沪防建筑设计有限公司

设计资质证书编号：A131004485

合作设计单位 CO-OPERATED WITH

项目负责人 PROJECT DIRECTOR

专业负责人 DISCIPLINE RESPONSIBLE BY

审核人 AUDITED BY

校准人 CHECKED BY

设计人 DESIGNED BY

建设单位 CLIENT 上海市松江区新闵学校

工程名称 PROJECT 新闵学校场地维修工程（2026年）

子 项 SUBITEM

图名 DRAWING TITLE 体育场地原盲沟管道布置图
零星场地改造平面图

| | | | |
|---|---|---|---|
| 工程编号 JOB NO. | HF- | 密级 Ssecrecy level | 公开 |
| 比例 SCALE | 1:300 | 阶段 STATUS | 施工图 |
| 日期 DATE | 2026.04 | 图号 DRAWING NO. | 建施-03 |

审批签章 SEAL

本图须加盖公司出图签章方才有效