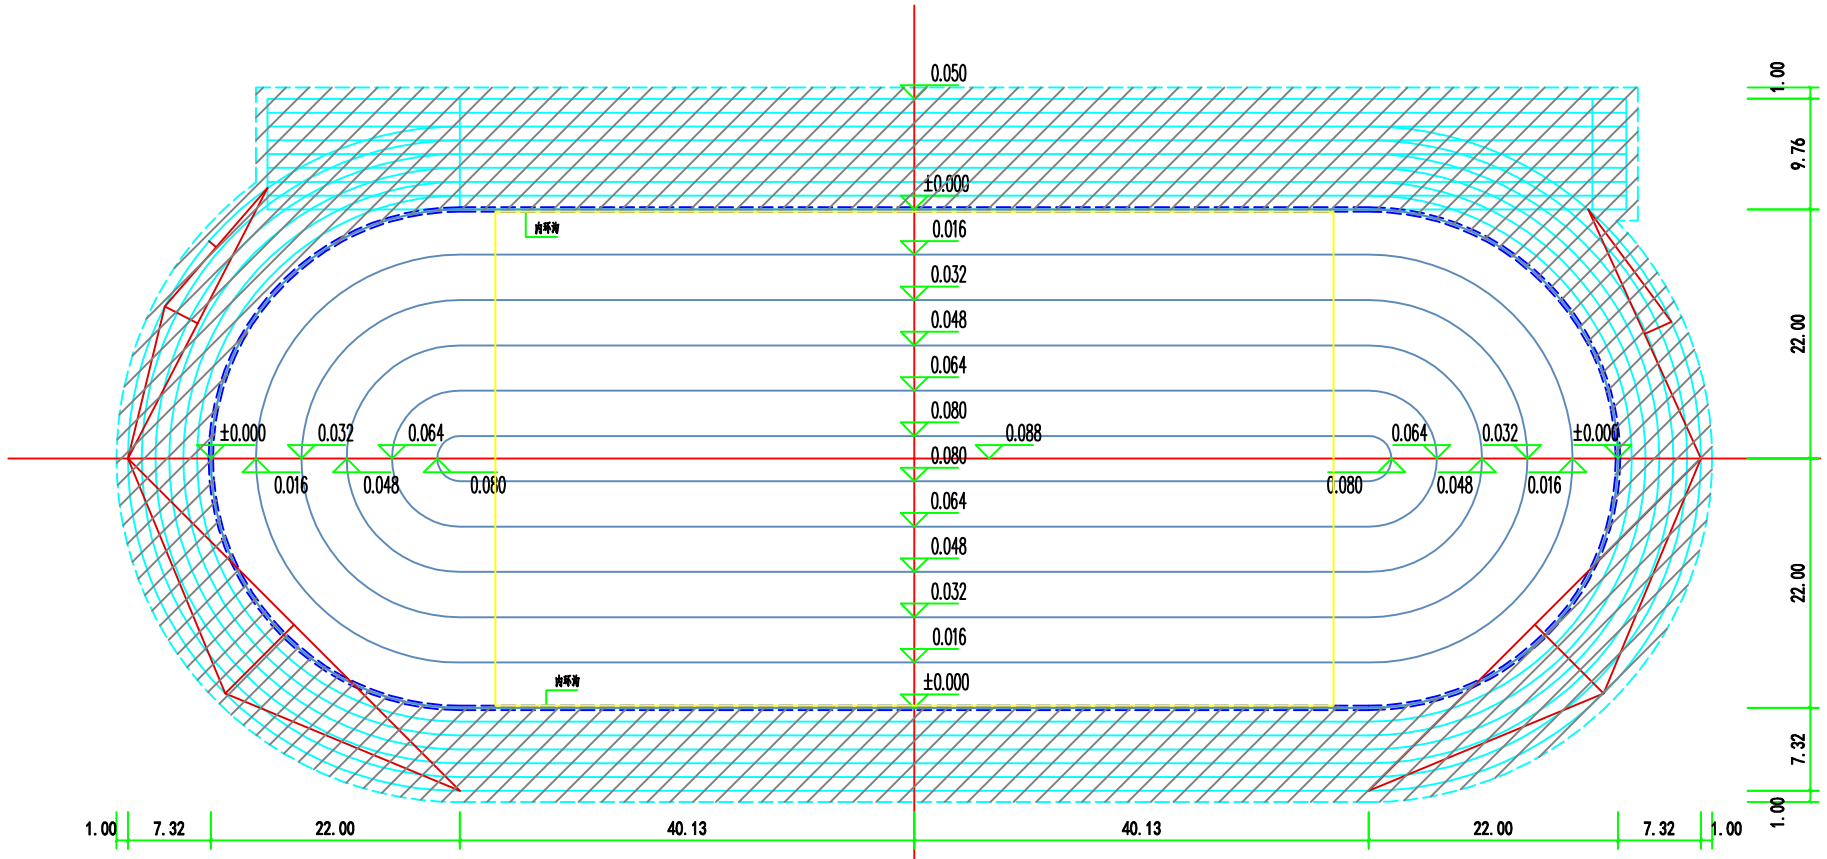

足球场地标高布置图 1:300

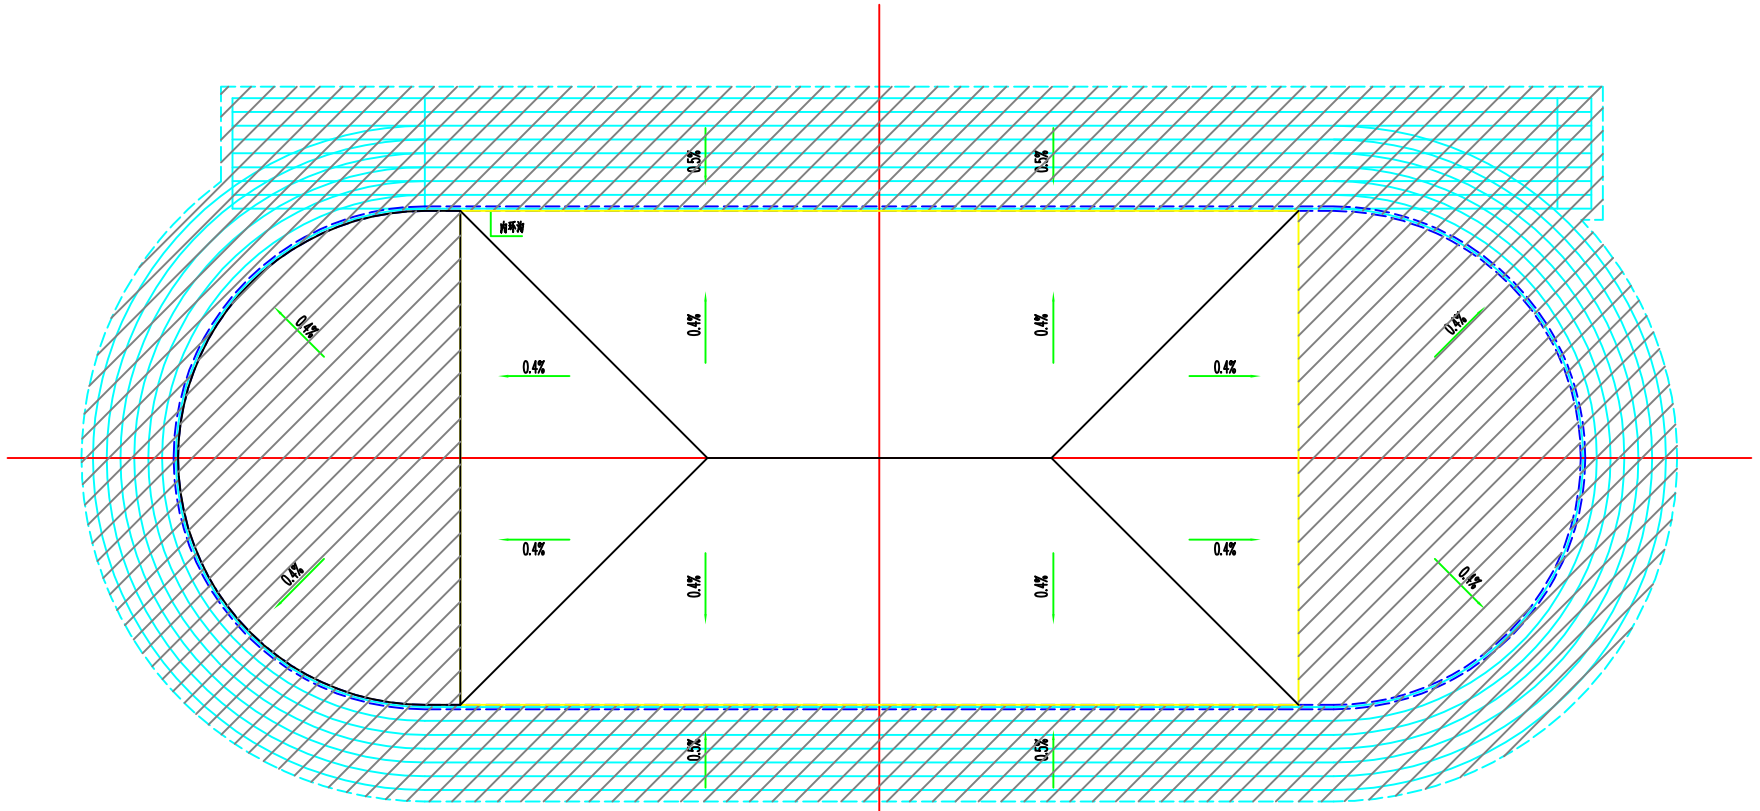

足球场地排水示意图 1:300

序号 NO.	修改内容 DESCRIPTION	日期 DATE

SHANGHAI CIVIL AIR DEFENCE ARCHITECTURAL DESIGN Co.,Ltd.

上海沪防建筑设计有限公司

设计资质证书编号：A131004485

合作设计单位 CO-OPERATED WITH

项目负责人 PROJECT DIRECTOR

专业负责人 DISCIPLINE RESPONSIBLE BY

审核人 AUDITED BY

校对人 CHECKED BY

设计人 DESIGNED BY

建设单位 CLIENT 上海市松江区新闵学校

工程名称 PROJECT 新闵学校场地维修工程（2026年）

子 项 SUBITEM

图名 DRAWING TITLE 足球场地标高布置图 足球场地排水示意图

工程编号 JOB NO.	HF-	密级 Secrecy level	公开
比例 SCALE	1:300	阶段 STATUS	施工图
日期 DATE	2026.04	图号 DRAWING NO.	建施-02

审批签章 SEAL

本图须加盖公司出图签章方才有效