


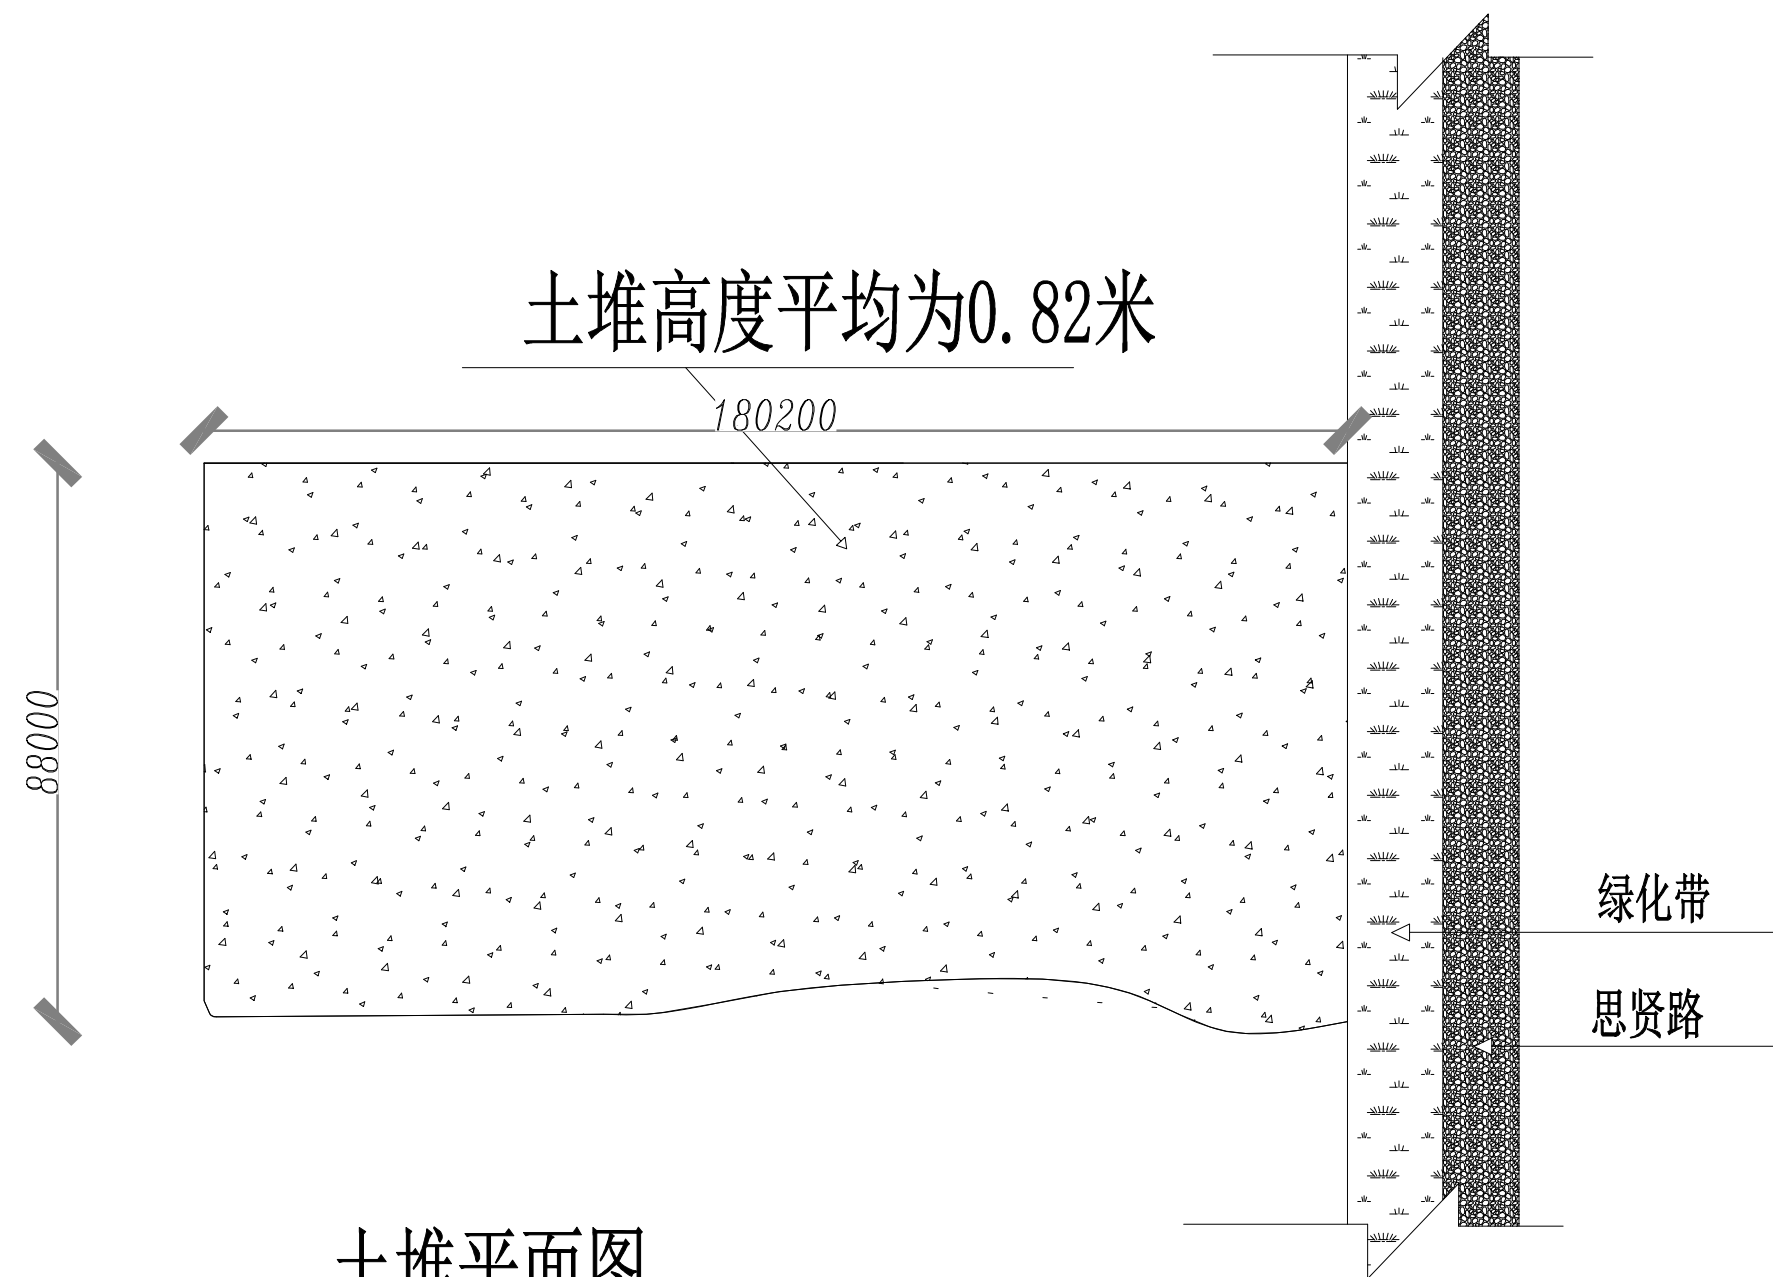

土堆平面图

土堆现场情况简述：现勘察测量长度180.2米，宽88米，平均高度为0.82米。根据平面图纸核算平方数量约为15393.8平方。根据环境整治需要将现有土堆进行清运处理，清运到有关部门指定地点，卸点距离3公里左右。运土点挖掘机装车，土方挖掘到和原始地面平，卸点地方土方卸下后挖掘整平夯实。