



现有核心机房布局示意图

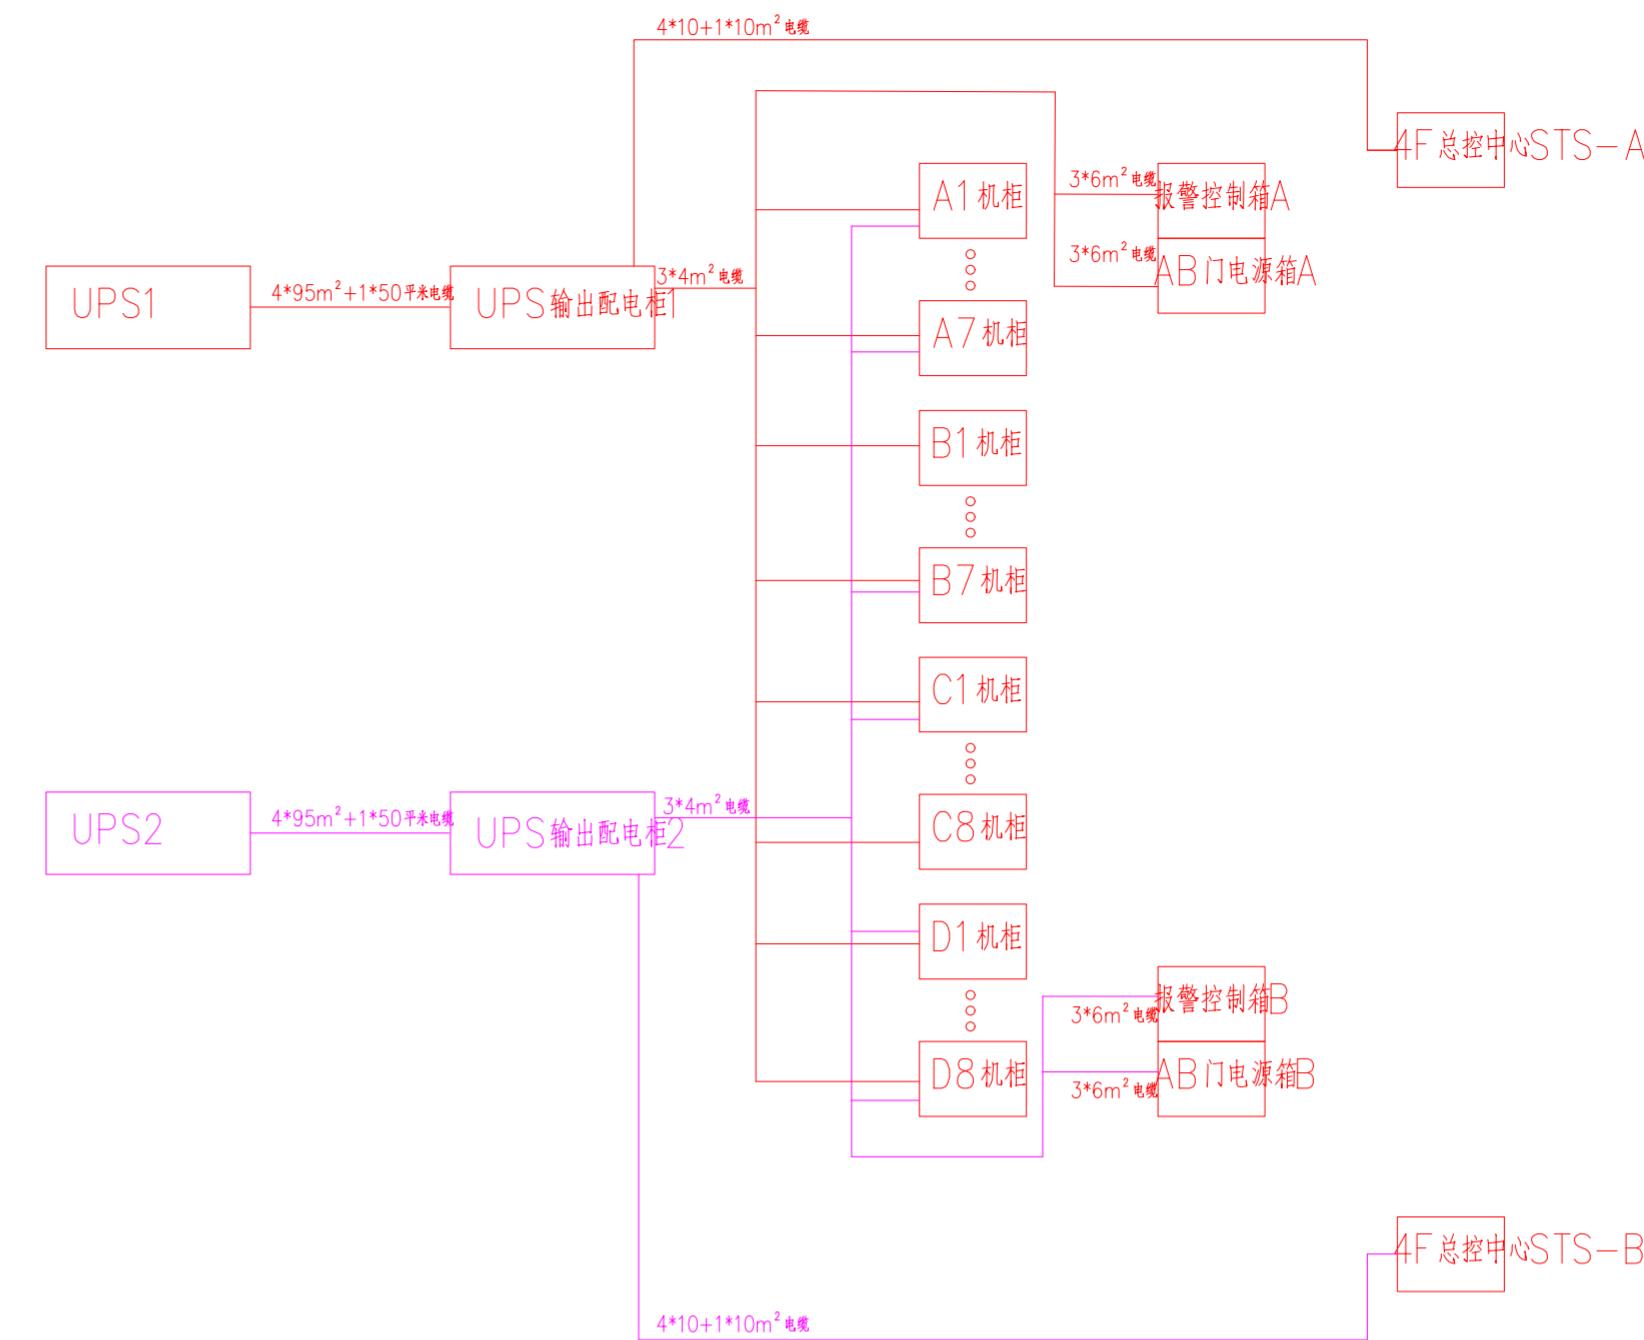

现有核心机房配电示意图

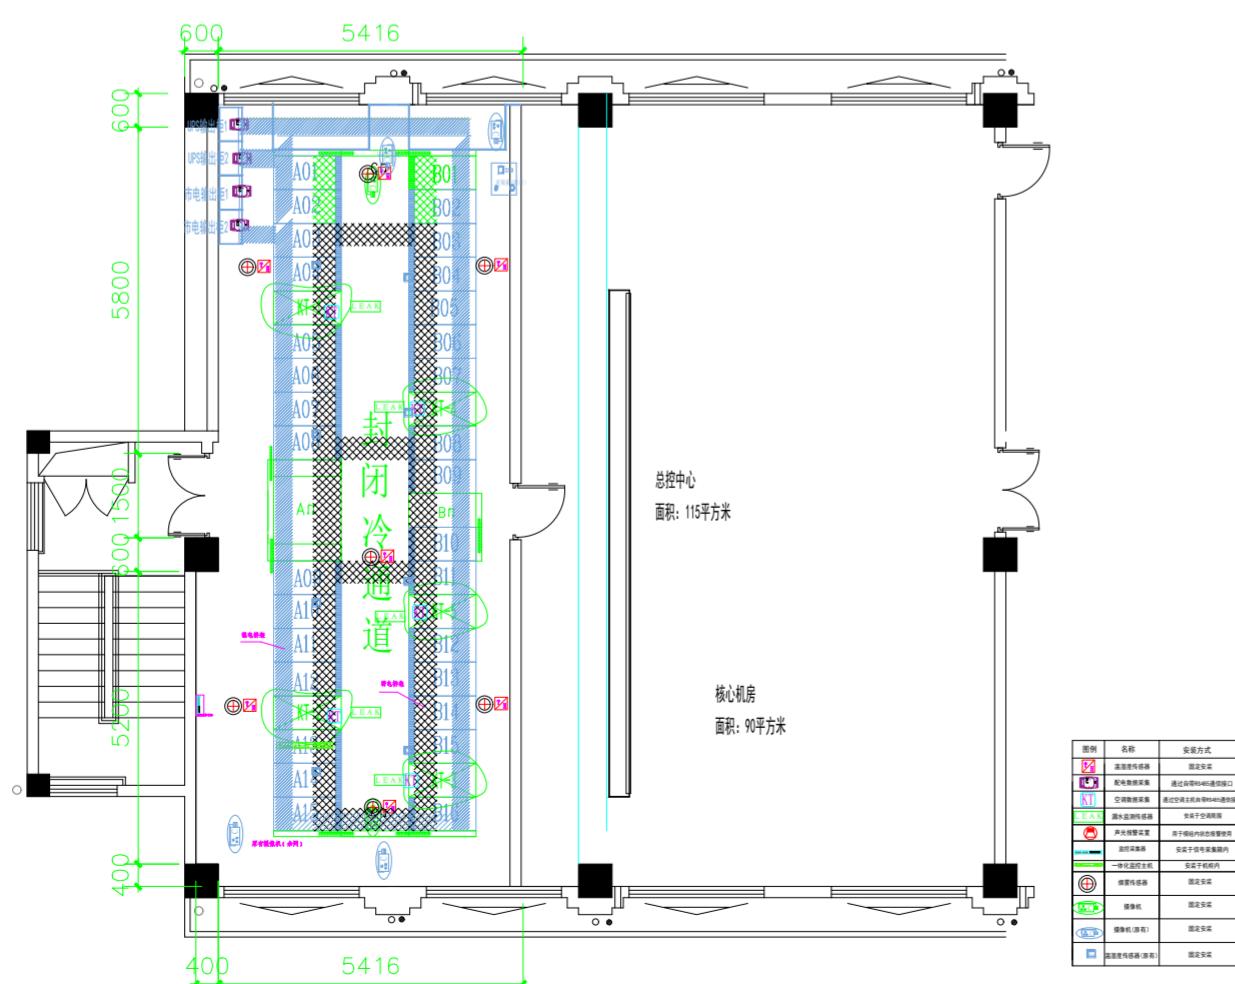

改造后核心机房布局示意图