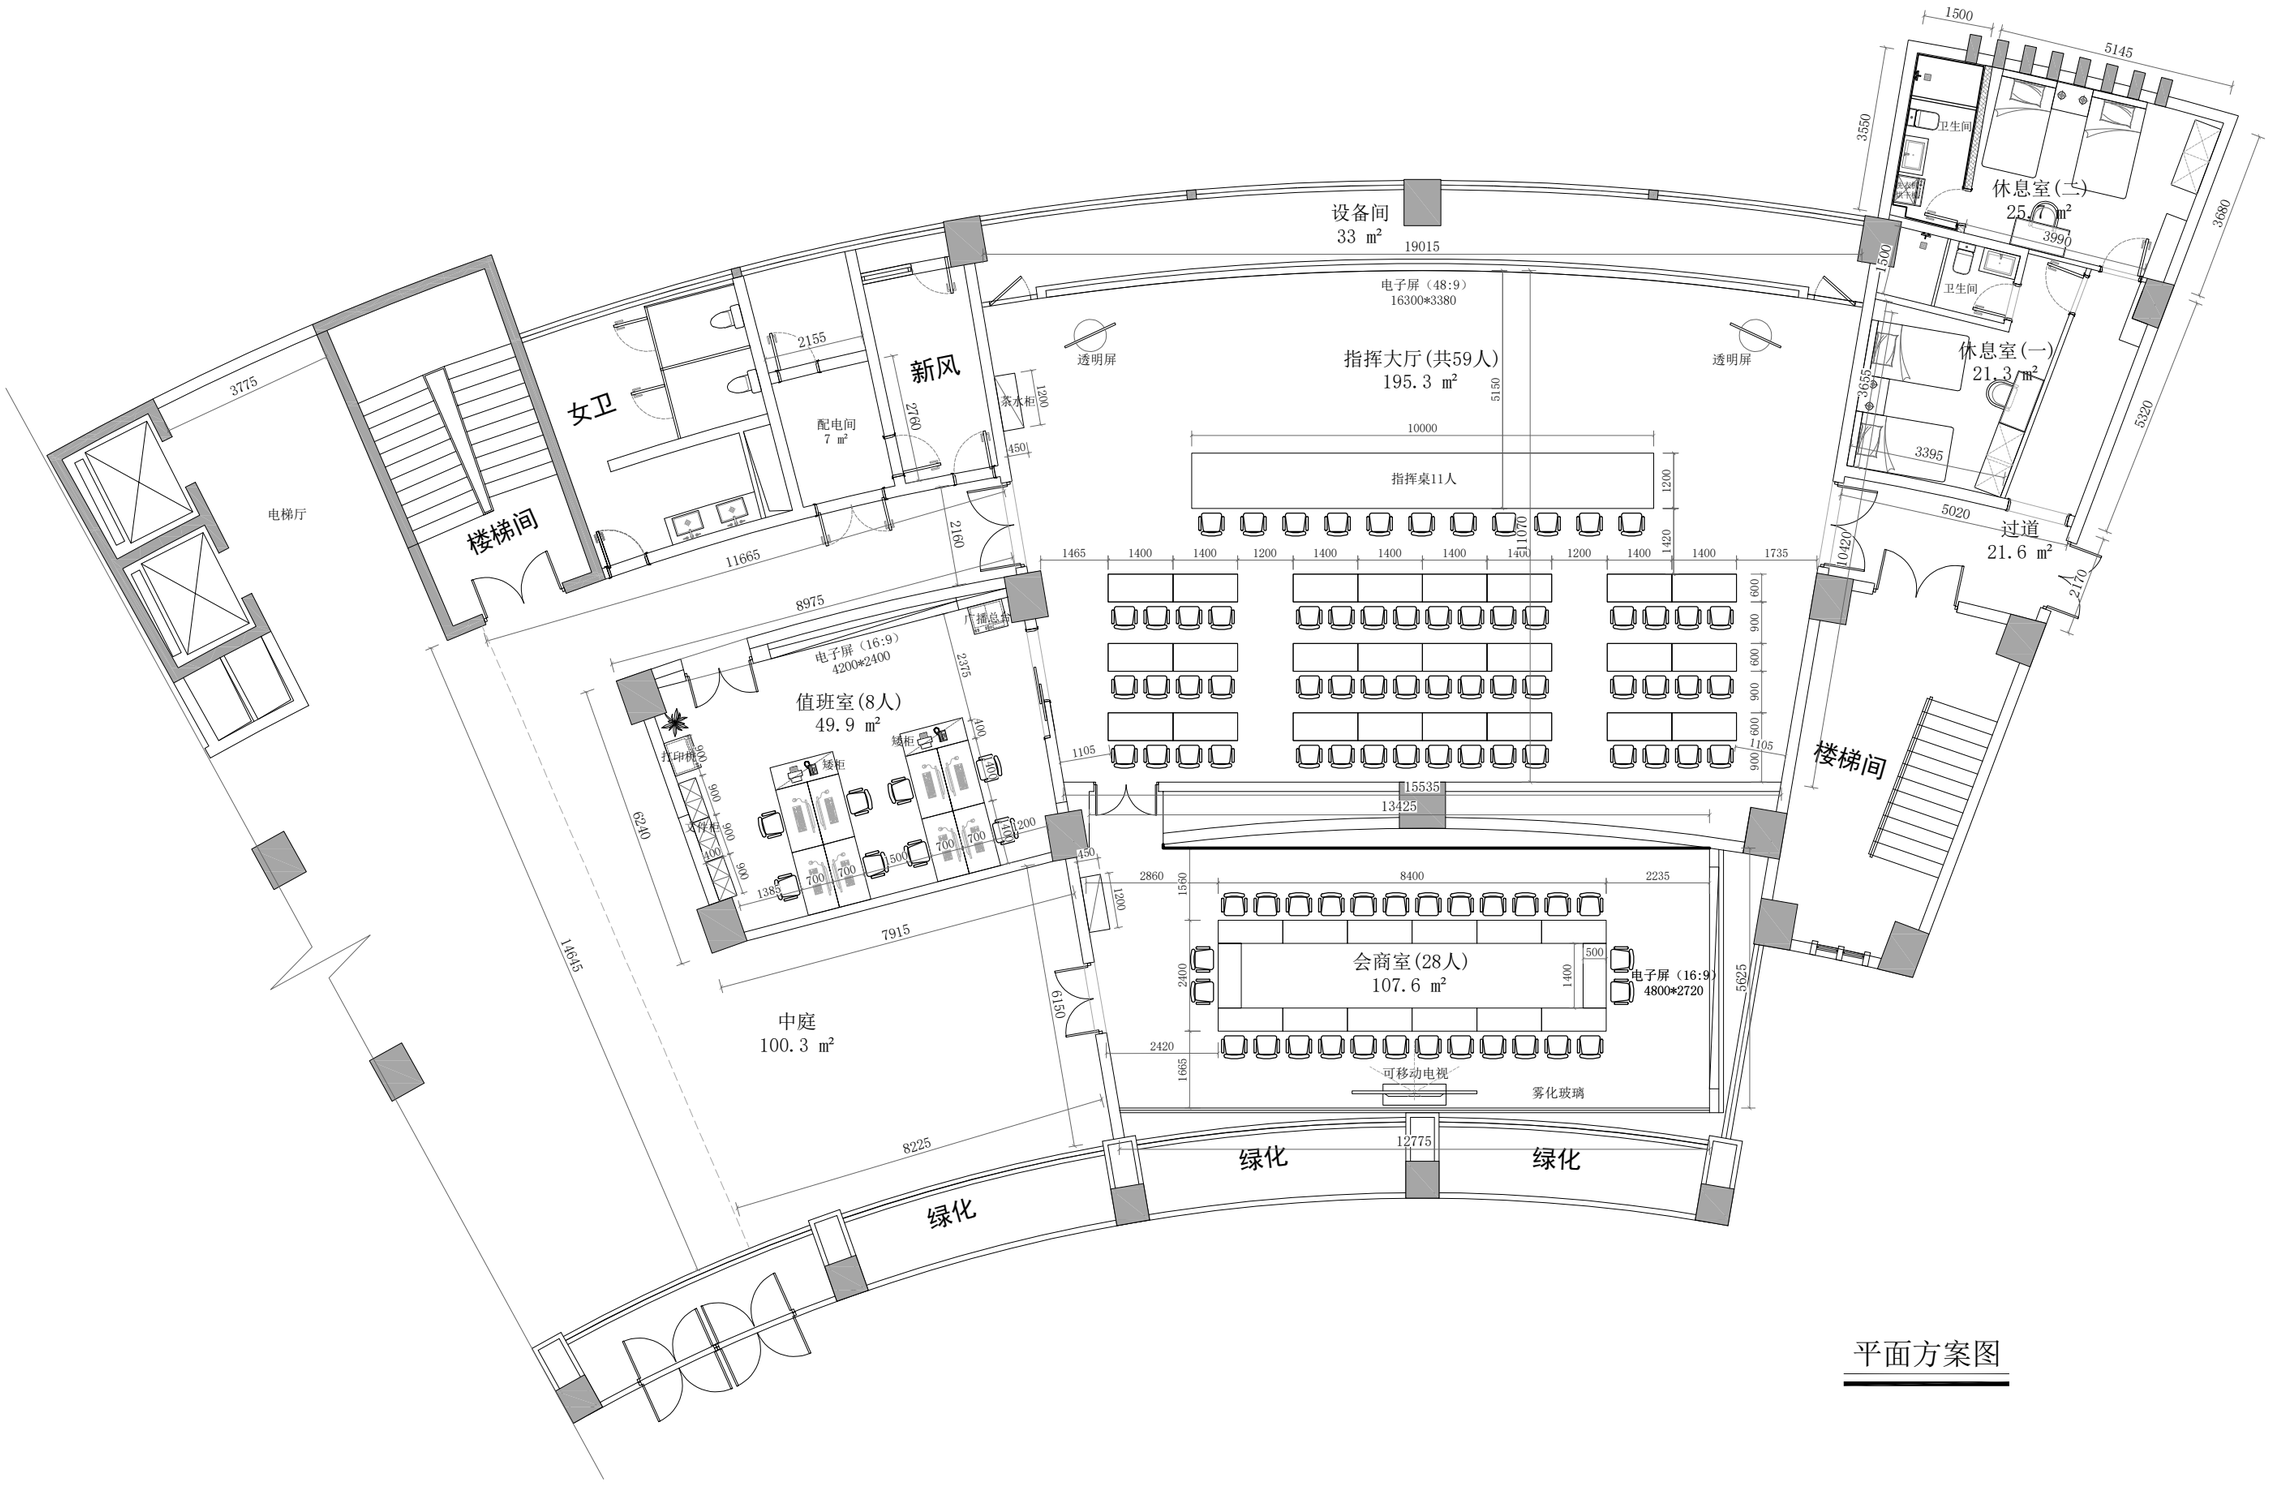
设备间
33 ㎡
19015
电子屏（48:9）
16300*3380
指挥大厅(共59人)
195.3 ㎡
透明屏
透明屏
指挥桌11人
10000
5150
1200
1070
1420
1465
1400
1400
1200
1400
1400
1400
1400
1200
1400
1400
1735
1105
1105
600
900
600
900
600
900
休息室(二)
25.1 ㎡
卫生间
卫生间
休息室(一)
21.3 ㎡
3550
3680
3990
1500
1500
5145
3655
3395
5220
5020
过道
21.6 ㎡
2170
10420
楼梯间
3775
电梯厅
楼梯间
女卫
2155
新风
配电间
7 ㎡
2760
茶水柜
1200
450
2160
11665
8975
电子屏（16:9）
4200*2400
广播总控
值班室(8人)
49.9 ㎡
2375
400
矮柜
矮柜
打印机
文件柜
900
900
900
400
900
1385
700
700
500
700
700
1200
6240
14645
7915
中庭
100.3 ㎡
8225
15535
13425
2860
1560
8400
2235
会商室(28人)
107.6 ㎡
2400
1400
500
电子屏（16:9）
4800*2720
5625
6150
2420
1665
可移动电视
雾化玻璃
12775
绿化
绿化
绿化
楼梯间

平面方案图