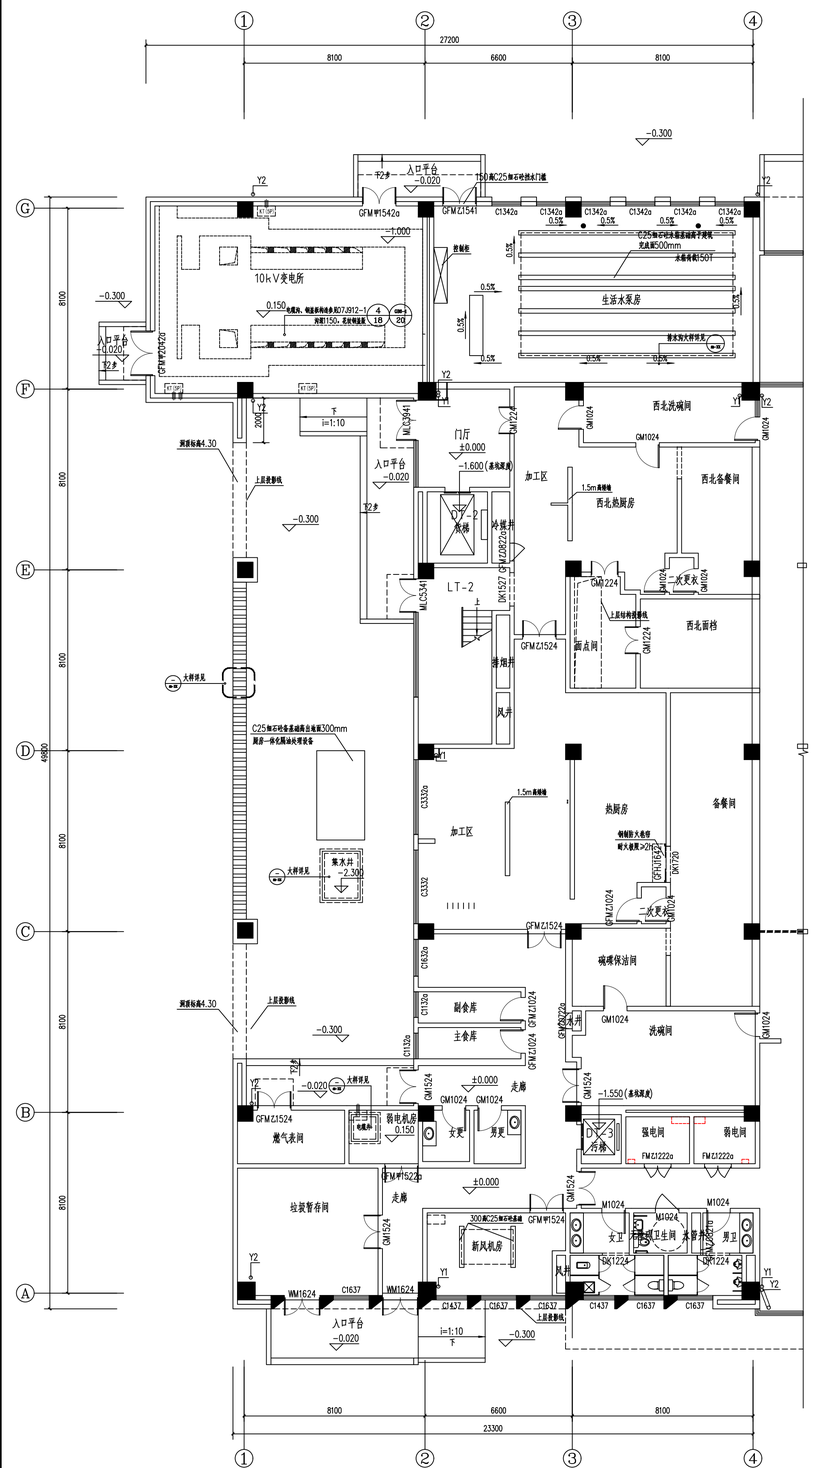


一层后厨设备平面布置图 1:100

二层后厨设备平面布置图 1:100

三层后厨设备平面布置图 1:100