


一号馆



2026年“世界城市日”主题活动
2026上海国际城市与建筑博览会
SHANGHAI INTERNATIONAL CITY AND ARCHITECTURE EXPO 2026

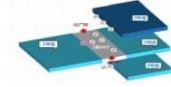

H1展厅技术参数	
楼层标高	00.0m
地面承重	馆内：3500kg/m ² 中厅：3000kg/m ²
净高	14.7m(最低点)

疏散出入口

净高：5.5m

面积：5.5m

H1-12

疏散出入口

净高：4.5m

面积：4.5m

H1-11

疏散出入口

净高：4.5m

面积：4.5m

H1-10

疏散出入口

净高：4.5m

面积：4.5m


H1-9

疏散出入口


净高：5.5m

面积：5.5m

H1-8

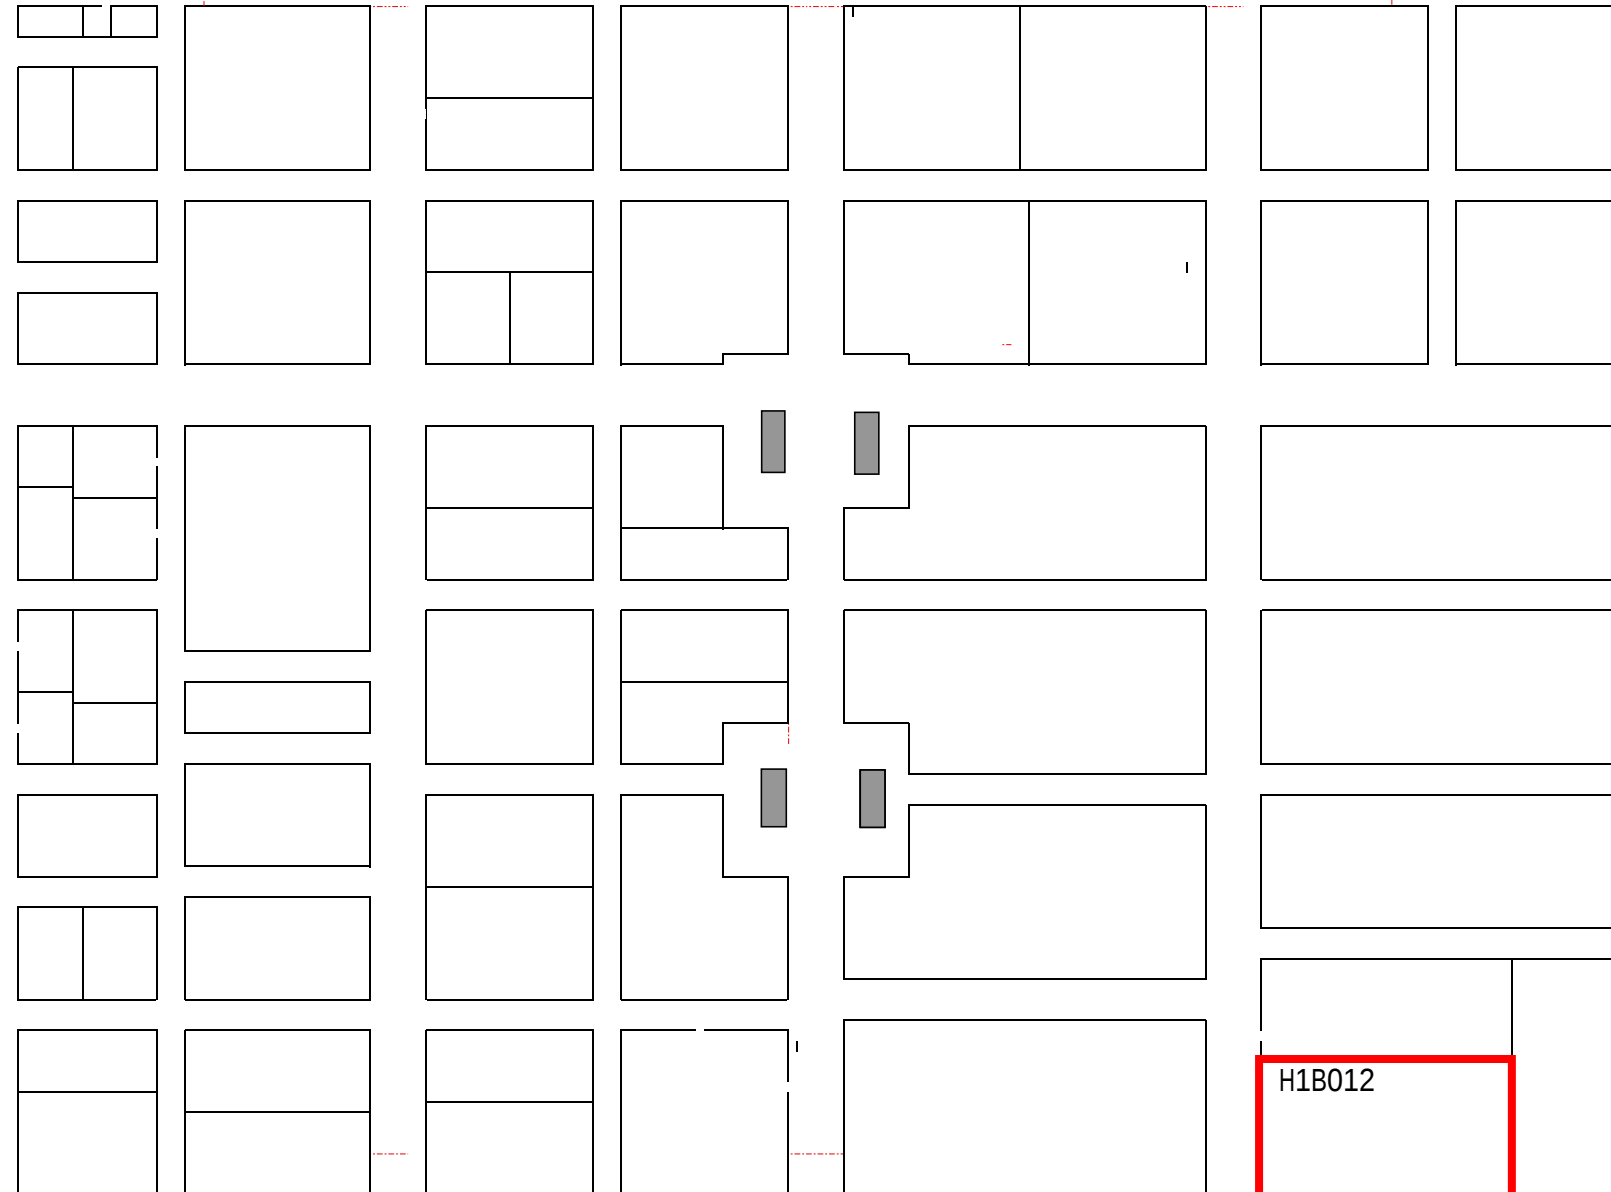


南

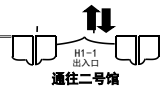

H1-1

出入口


通往二号馆

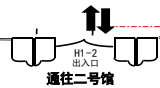

H1-2

出入口

通往二号馆

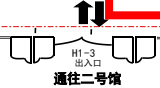

H1-3

出入口

通往二号馆

北

H1B012

展馆平面图-上海世博展览馆
FLOOR PLAN

