

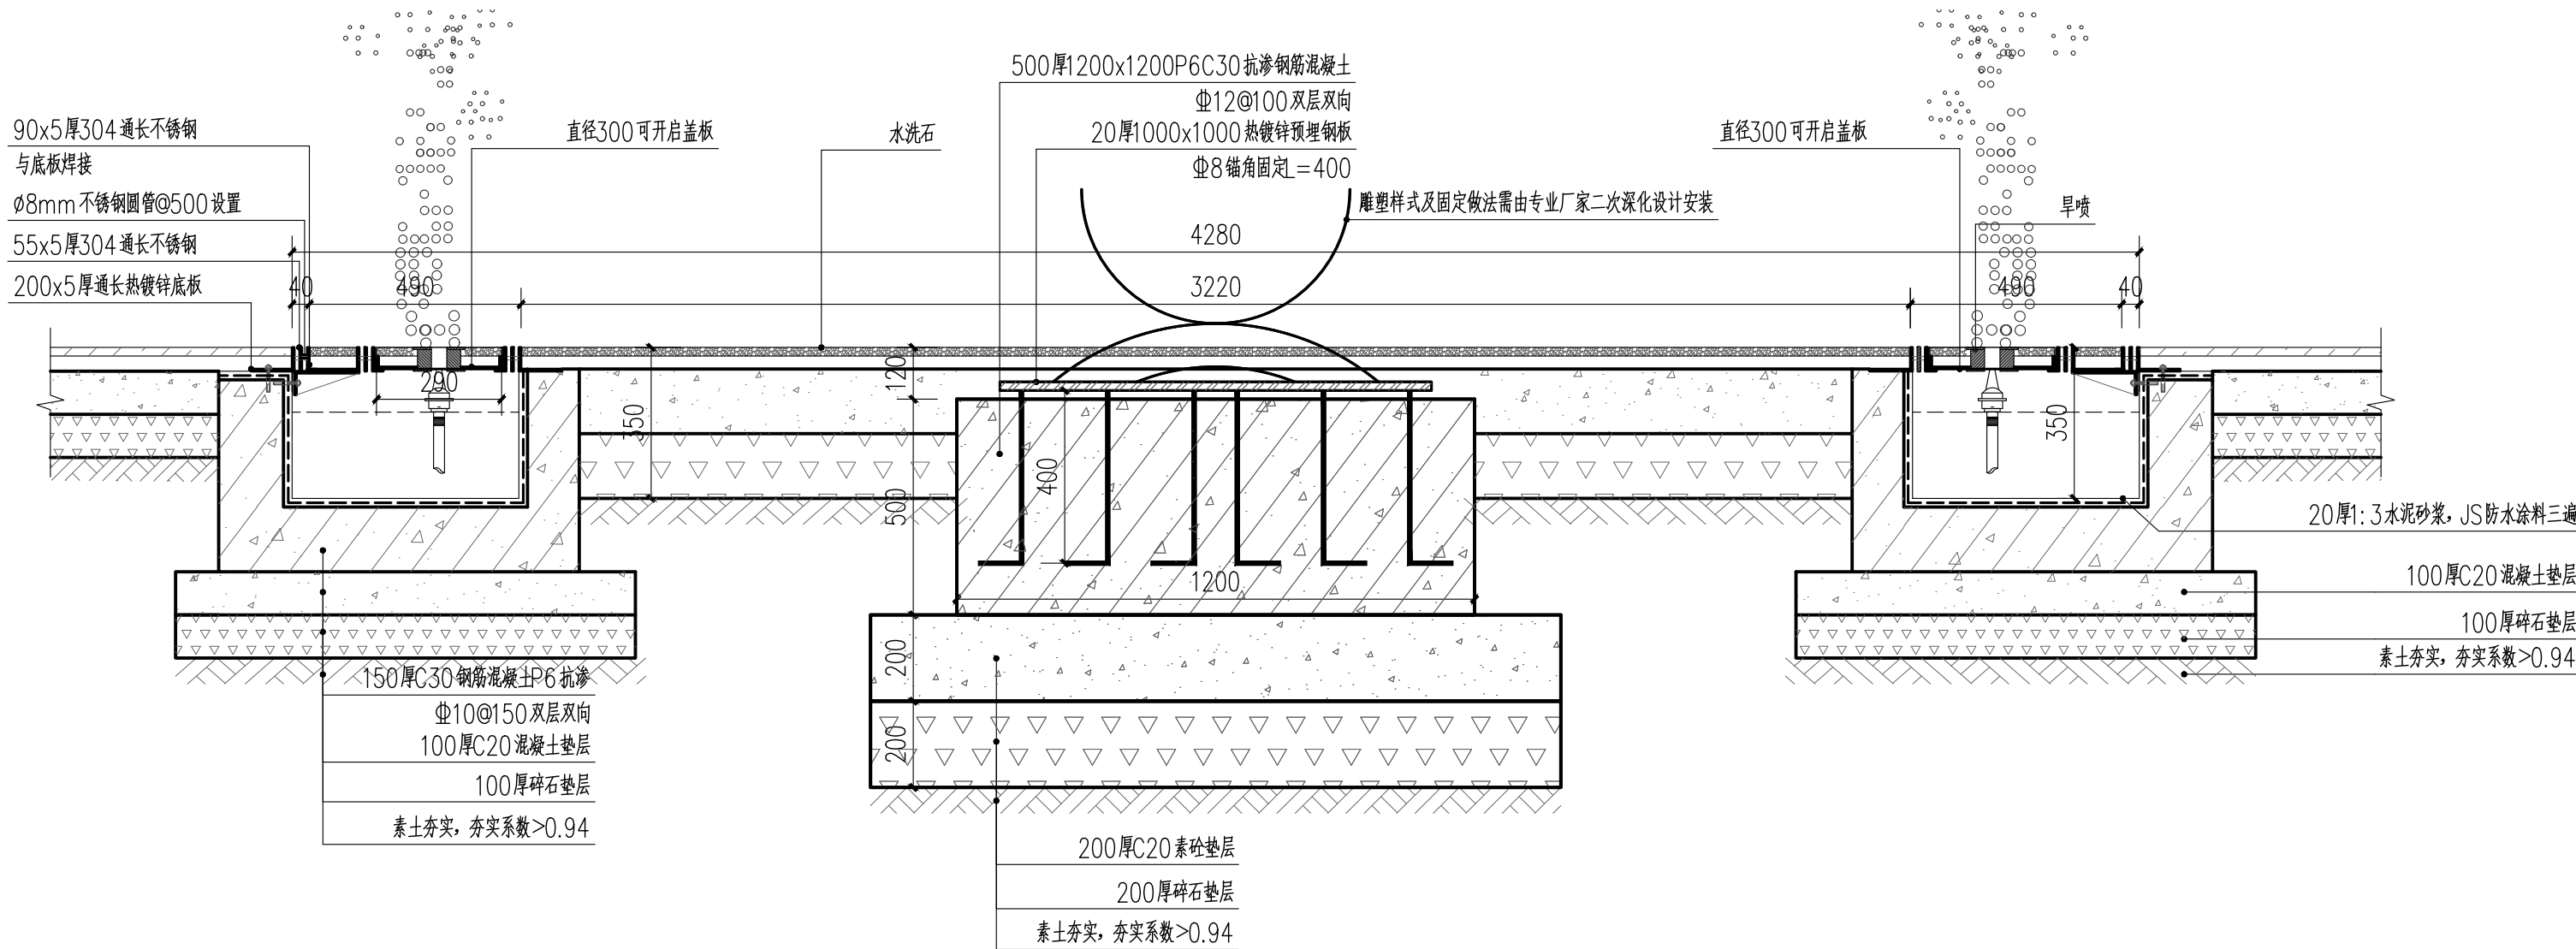


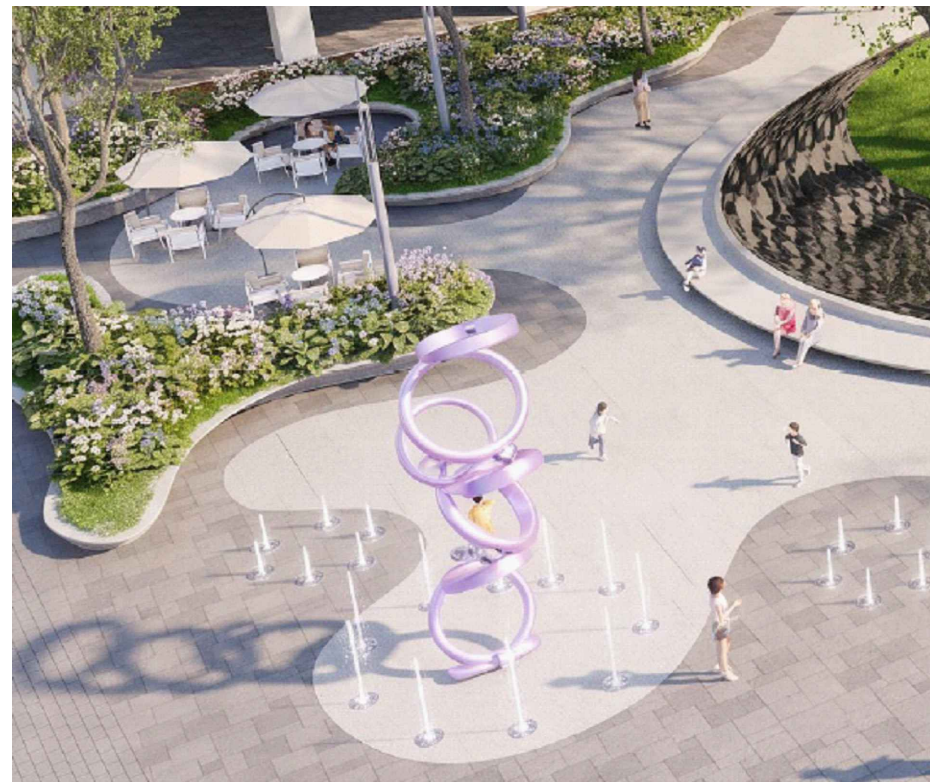

1 旱喷剖面图三 1:15

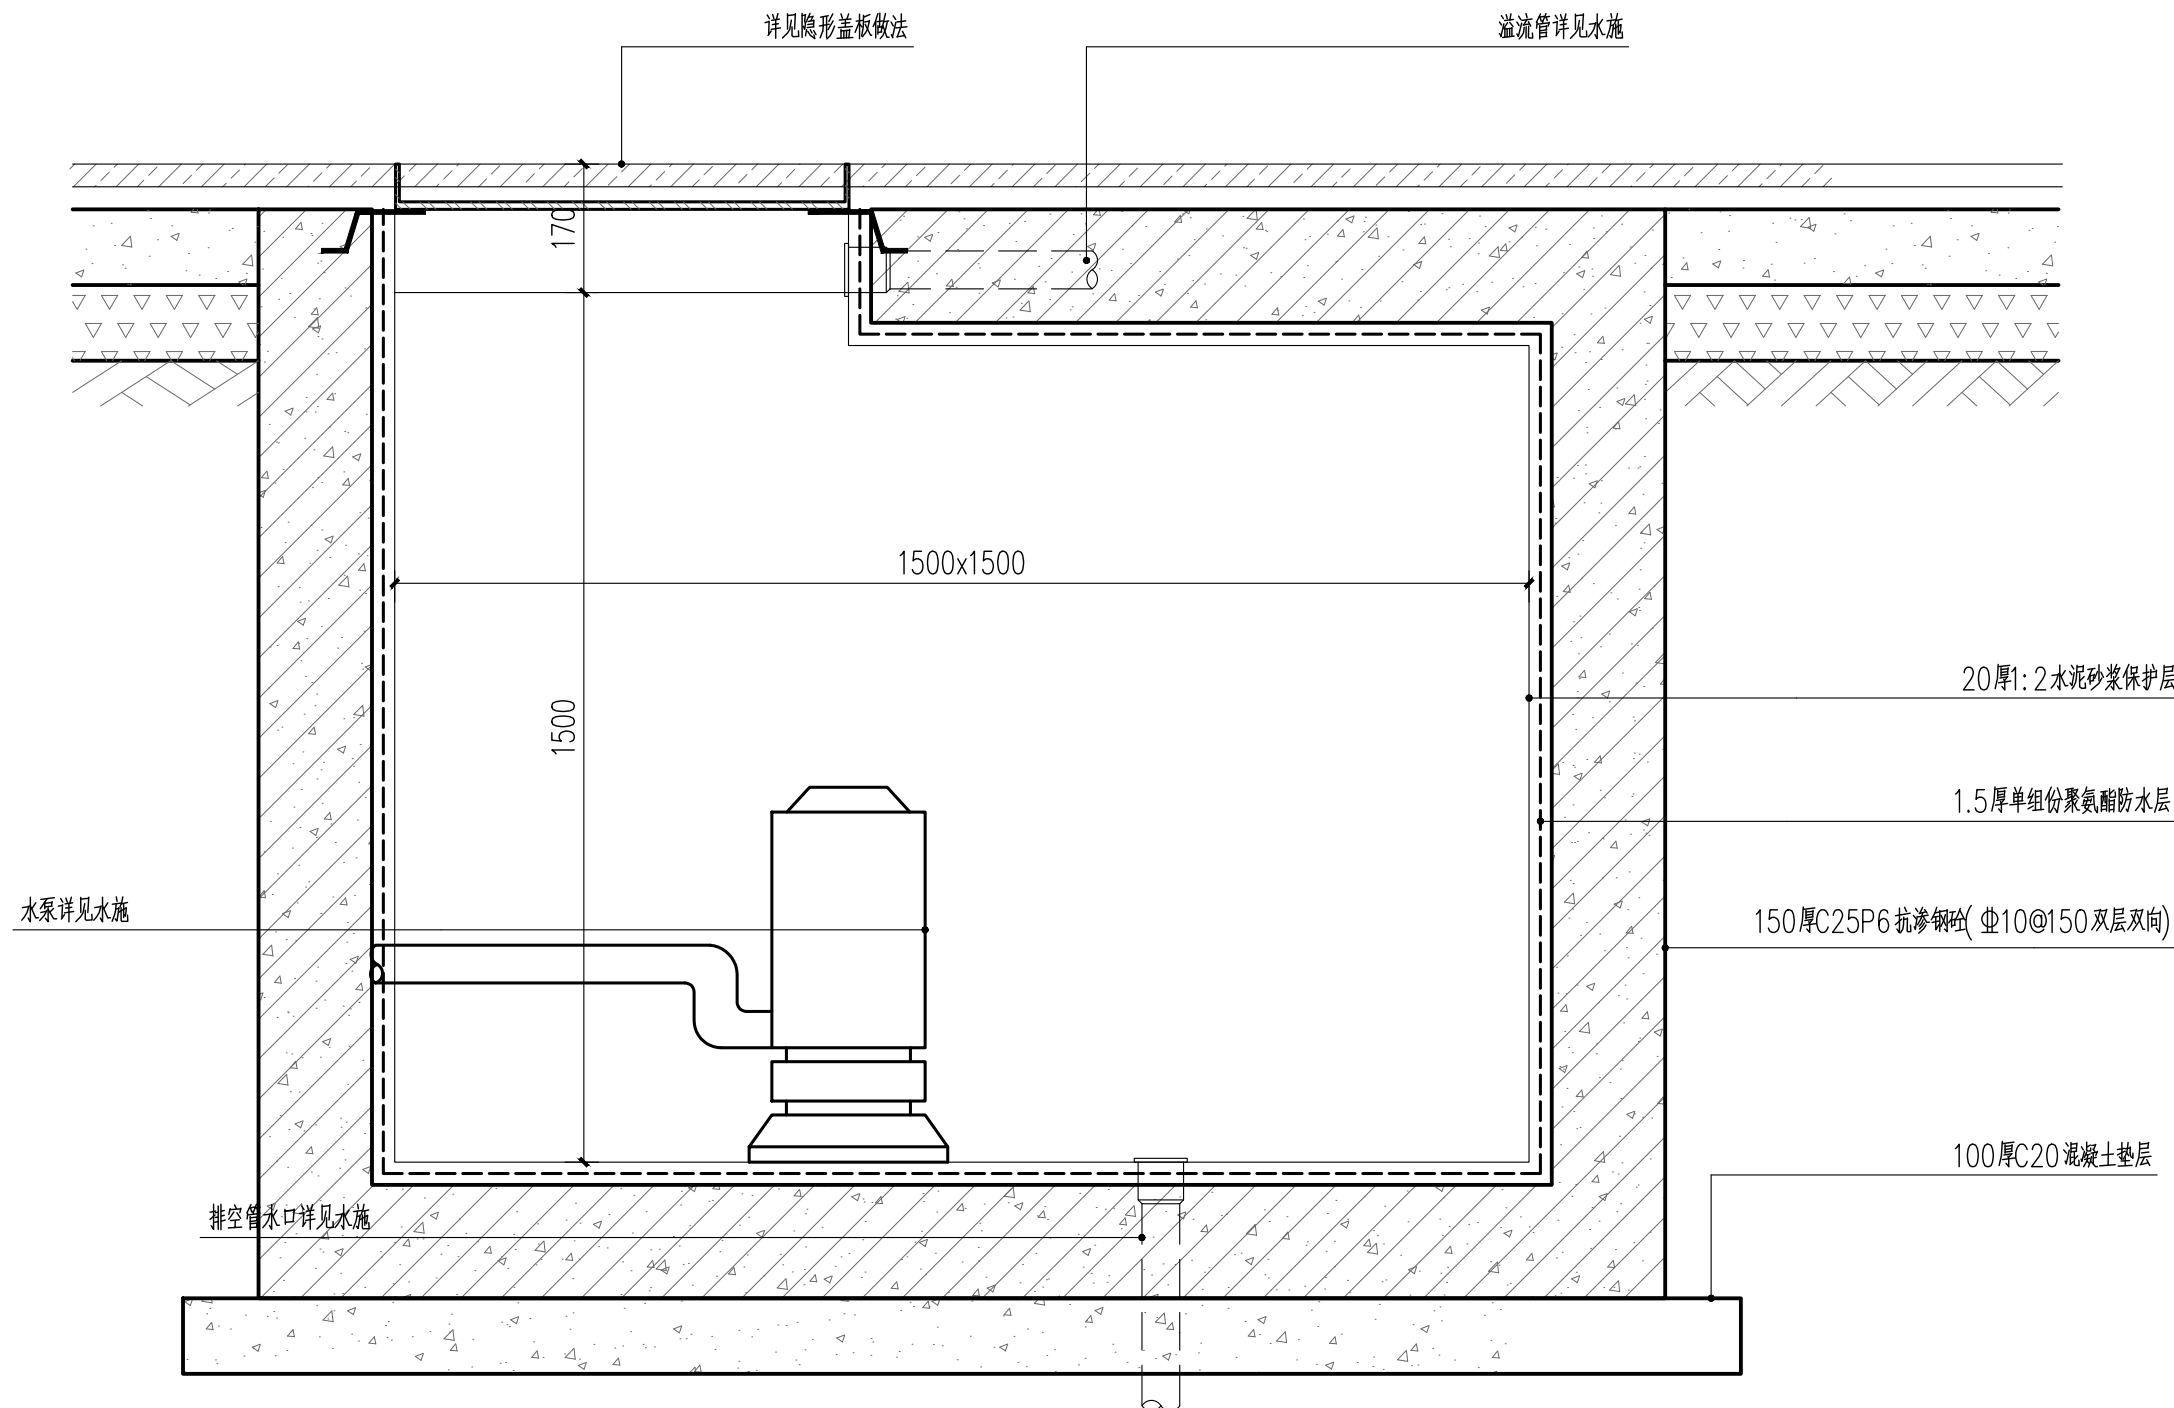

意向图

2 泵坑剖面图

1. 本设计图版权为上海魏玛景观规划设计有限公司拥有，任何人未经允许不得翻印本图纸的任何部分。
2. 除经特别证明外，本图不可作建筑或其他用途。
1. All the drawing and design are copyright by Shanghai Weimar Landscape Design Co., Ltd. No one may reproduce any part of the drawing without permission.
2. This drawing is not valid for construction or other purposes unless separately certified.

备注 REMARKS

建设单位 CLIENT

上海魏玛景观
规划设计有限公司
WEIMAR LANDSCAPE, Shanghai
上海市虹口区沙泾路10号1933老场坊1号楼313室
313,Bldg 1,10 Shajing Rd,1933 Old Millfun,
Hongkou Dist,Shanghai China
Tel: 021-53088119

风景园林工程设计专项乙级 证书编号:A231025932

合作方 COLLABORATOR

建 筑 ARCHI.		COORDINATION 会 签
结 构 STRUCT.		
电 气 ELEC.		
给 排 水 PLUMBING		
暖 通 HVAC		

审 定 Authorized for issue by	
审 核 Reviewed by	杨艺
项目负责 Project Director by	何磊
专业负责人 Discipline Responsible	杨艺
校 对 Checked by	杨艺
设 计 Designed by	杨艺

出图签章 STAMP FOR ISSUE

工程 PROJECT
临港新片区105社区04-02地块公
共绿地景观提升项目

图名 TITLE
旱喷详图三

工程编号 PROJECT NO. 26002	设计阶段 STATUS 施工图
图纸编号 DRAWING NO. LD-2.03	修 订 REV.
比 例 SCALE	日 期 DATE 2026.6

专 业 SPECIALTY
景观

本图须加盖本公司出图签章, 否则一律无效